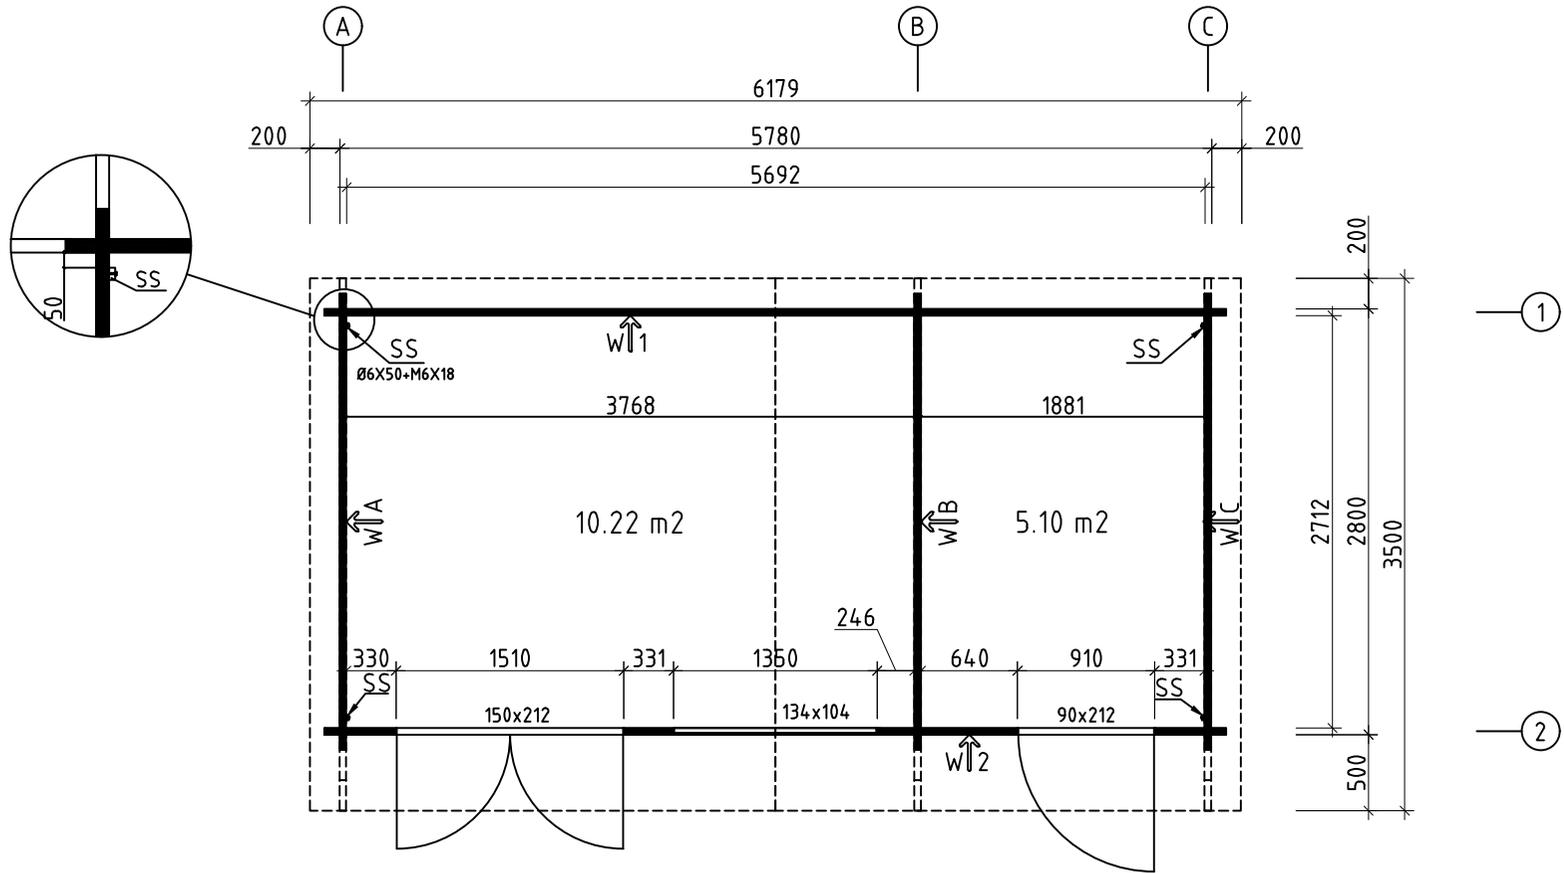
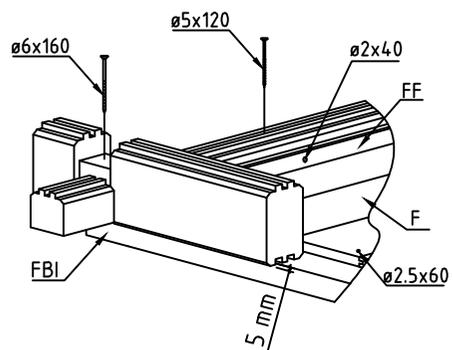
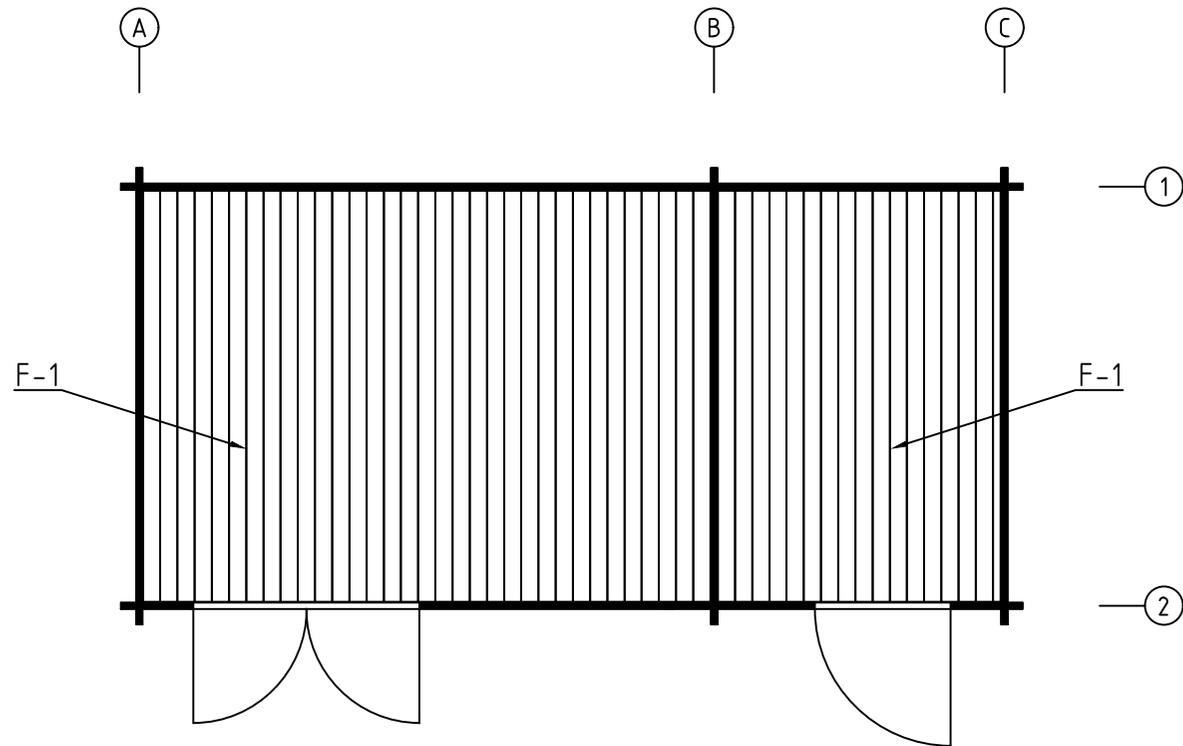


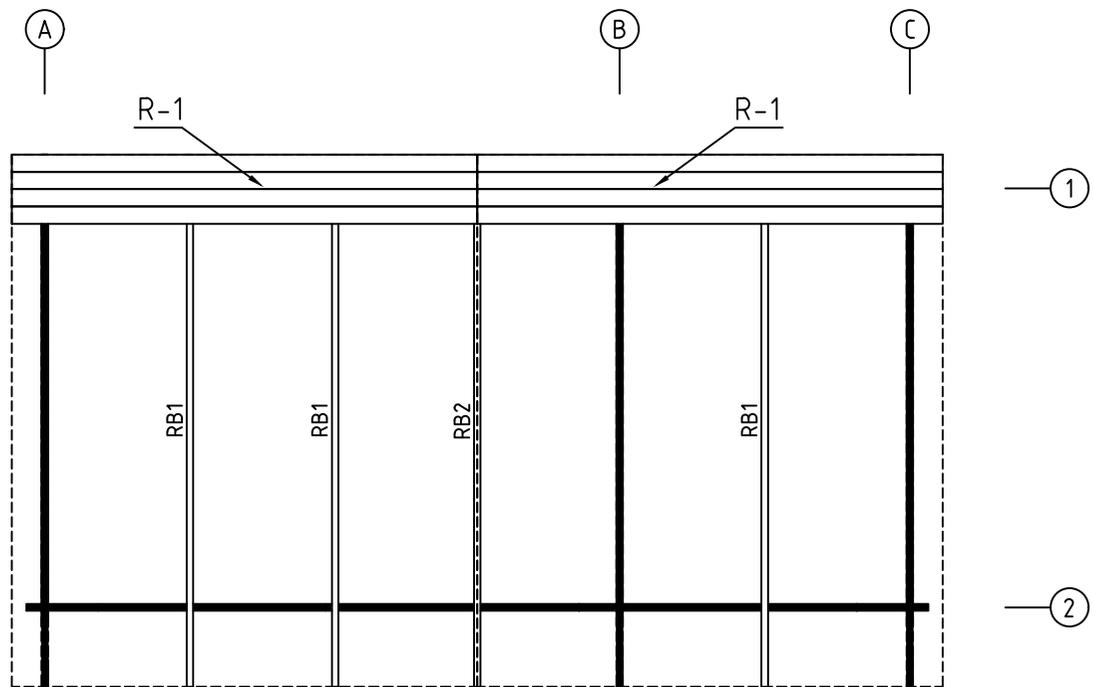
Name	4407720	Seite/Page	1
Zeichnung/Drawing	3 D	Maßstab/Scale	
Profil/Profile	44X135	Datum/Date	31.03.2022
Zeichner/Drafter	SRM	File	4407720.dwg



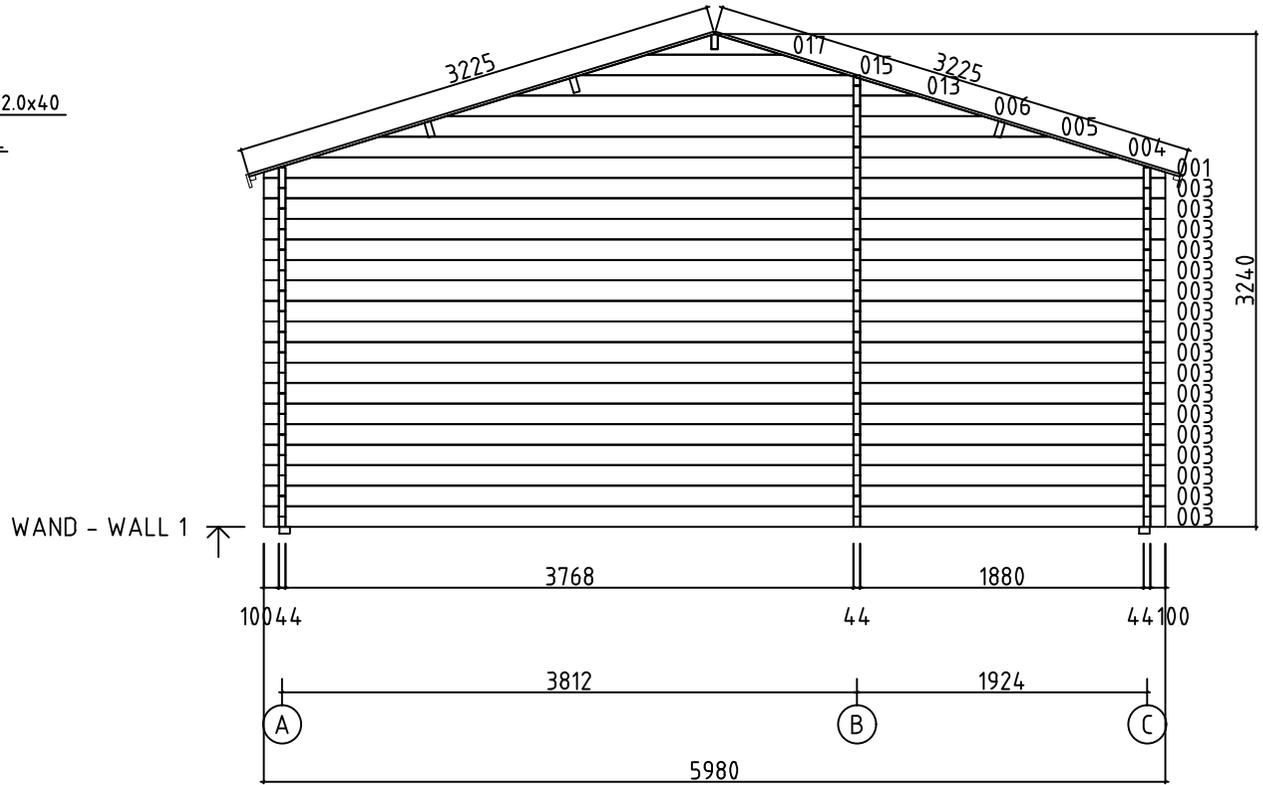
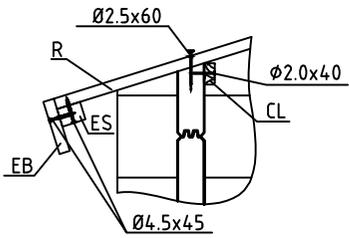
Model	4407720	Seite/Page	2
Zeichnung/Drawing	GRUNDPLAN - GROUNDPLAN	Maßstab/Scale	1:50
Profil/Profile	44x135	Datum/Date	31.03.2022
Zeichner/Drafter	SRM	File	4407720.dwg



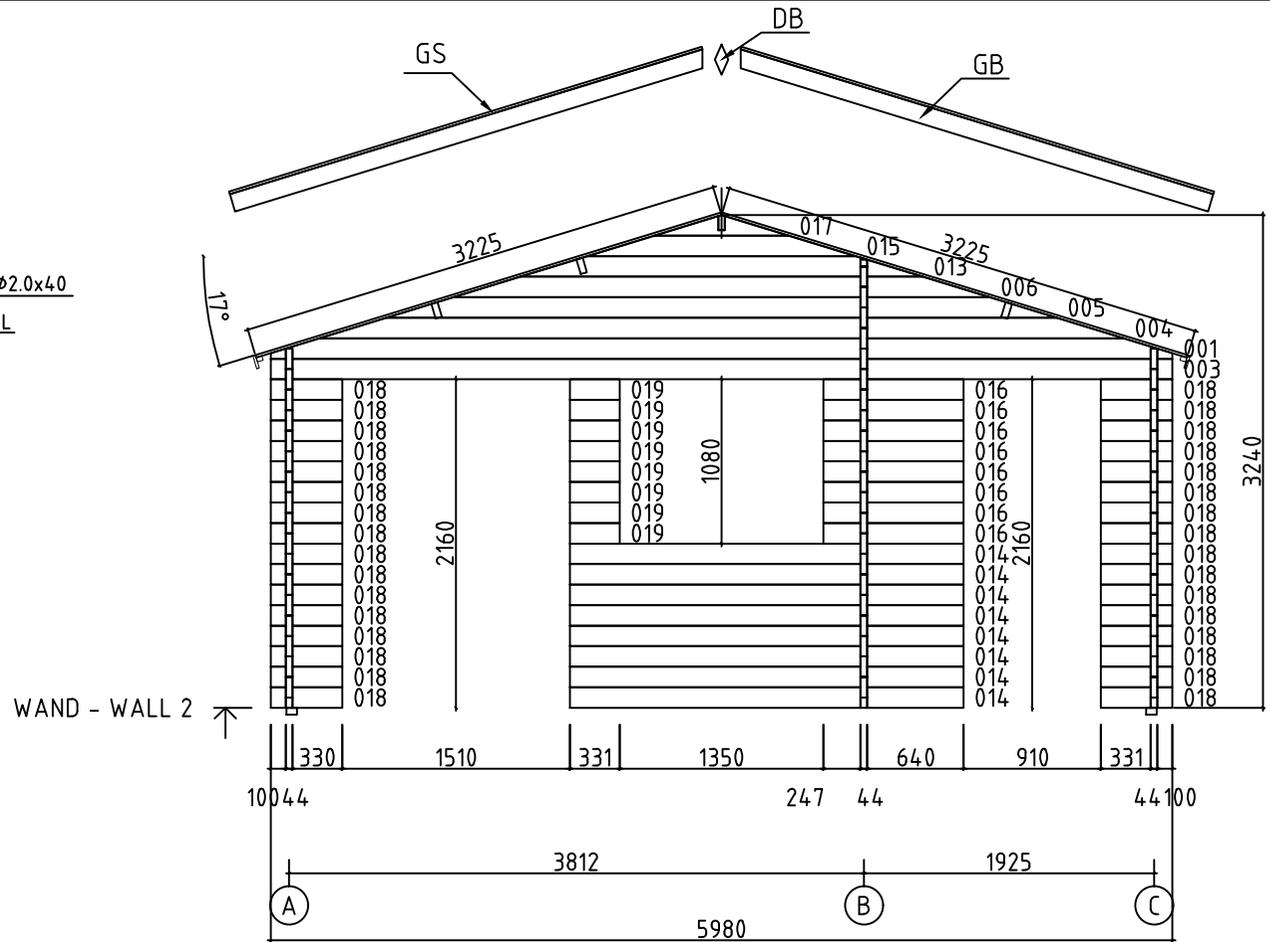
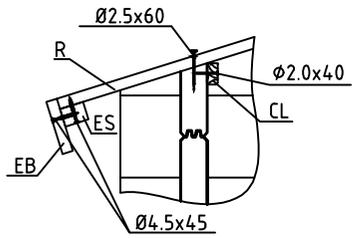
Model	4407720	Seite/Page	4
Zeichnung/Drawing	FUSSBODENBRETTER-FLOOR BOARDS	Maßstab/Scale	1:50
Profil/Profile	114x18 oder-or 88x18	Datum/Date	31.03.2022
Zeichner/Drafter	SRM	File	4407720.dwg



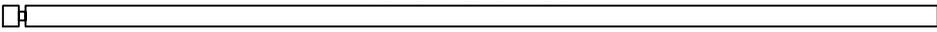
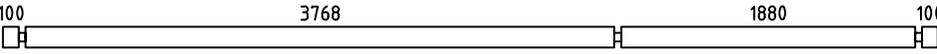
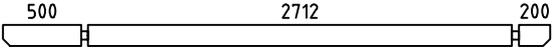
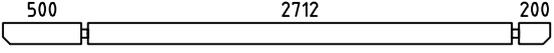
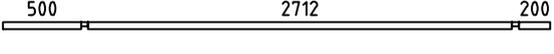
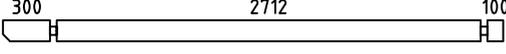
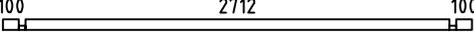
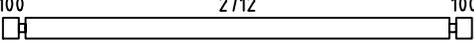
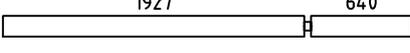
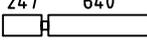
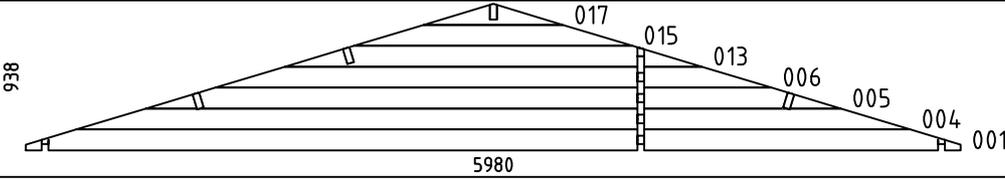
 
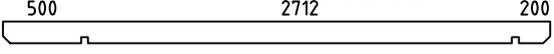
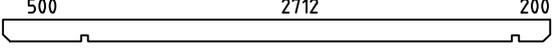
Model	4407720	Seite/Page	5
Zeichnung/Drawing	DACHBRETT-ROOFBOARD	Maßstab/Scale	1:50
Profil/Profile	88X18 oder- or 114X18 / 43X140	Datum/Date	31.03.2022
Zeichner/Drafter	SRM	File	4407720.dwg

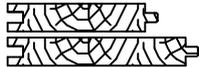
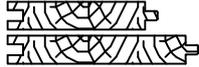
 


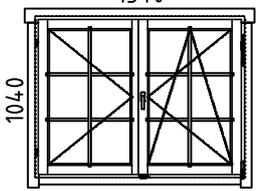
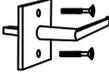
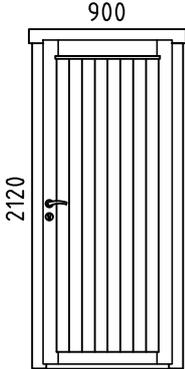
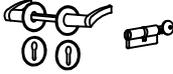
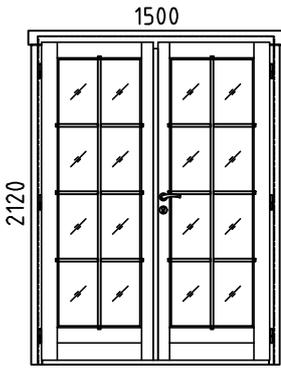
Model	4407720	Seite/Page	9
Zeichnung/Drawing	WAND - WALL 1	Maßstab/Scale	1:50
Profil/Profile	44x135	Datum/Date	31.03.2022
Zeichner/Drafter	SRM	File	4407720.dwg



Model	4407720	Seite/Page	10
Zeichnung/Drawing	WAND - WALL 2	Maßstab/Scale	1:50
Profil/Profile	44x135	Datum/Date	31.03.2022
Zeichner/Drafter	SRM	File	4407720.dwg

Pos	Bestimmung-Specification 4407720	Stck. Pcs.	Profil Profile (mm)	Länge Length (mm)	
002	100  ERZATZBOHLE-SPARE BEAM	1	44x135	5980	
003	100 3768 1880 100 	18	44x135	5980	
007	500 2712 200 OHNE FEDER - WITHOUT TONGUE 	2	44x135	3500	
008	500 2712 200 	1	44x135	3500	
009	500 2712 200 	1	44x44	3500	
010	300 2712 100 	3	44x135	3200	
011	100 2712 100 	3	44x68	3000	
012	100 2712 100 	49	44x135	3000	
014	1927 640 	8	44x135	2611	
016	247 640 	8	44x135	931	
018	331 100 	32	44x135	474	
019		8	44x135	331	
SH	SCHLAGHOLZ - HAMMER BLOCK 44 MM 	2	44x135	300	
W1-1 W2-1		1 1	44x938	5980	
FBI3	FUNDAMENTHOLZ (IMM) - FOUNDATION BEAM (IMM) 	2	70x45	5630	
FBI4	FUNDAMENTHOLZ (IMM) - FOUNDATION BEAM (IMM) 	4	70x45	3724	
FBI1	FUNDAMENTHOLZ (IMM) - FOUNDATION BEAM (IMM) 	2	70x45	2790	
FBI2	FUNDAMENTHOLZ (IMM) - FOUNDATION BEAM (IMM) 	1	70x45	2650	
FBI5	FUNDAMENTHOLZ (IMM) - FOUNDATION BEAM (IMM) 	4	70x45	1837	
RB1	500 2712 200 DACHBALKEN - ROOF BEAM 	3	43x140	3500	
RB2	500 2712 200 DACHBALKEN - ROOF BEAM 	1	43x140	3500	
DB	GIEBELSEGMENT - GABLE DIAMOND 	2	18x90	200	
Model	4407720	Datum/Date	31.03.2022	Seite/Page	1/3

Pos	Bestimmung-Specification 4407720		Stck. Pcs.	Profil Profile (mm)	Länge Length (mm)
R-1	DACHBRETT-ROOFBOARD	88mm or-oder 114mm 	80+2 62+2	88x18 114x18	3225
F-1	FUSSBODENBRETTER-FLOOR BOARDS	88mm or-oder 114mm 	65+1 50+1	88x18 114x18	2705
FF-1	FUSSBODENLEISTEN FLOOR STRIPS			18x35	25.0 lfm/rm
CL-1	ABDECKLEISTEN - COVER STRIPS				25.0 lfm/rm
GB-1	GIEBELLEISTE - GABLE MOULDING 		4	18x120	3275
EB-1	TRAUFENBRETTER - EAVES BOARD 		2	18x90	3500
ES-1	TRAUFENLEISTE - EAVES STRIPS 		2	30x40	3500
GS-1	GIEBELDECKLEISTE - GABLE COVER STRIPS 		4	18x70	3275
SS-1	STURMLEISTE - STORM PROTECTION 		4	18x35	2250
HS	SCHRAUBEN FÜR GIEBELSEGMENT -SCREW FOR GABLE DIAMOND DB 		4	Ø3.5X35	
HS	SCHRAUBEN FÜR GIEBELLEISTE - SCREWS FOR GABLE MOULDING GB 		14	Ø4.5X45	
HS	SCHRAUBEN FÜR TRAUFBRETTER - SCREWS FOR EAVES BOARD EB 		14	Ø4.5X45	
HS	SCHRAUBEN FÜR TRAUFBRETTER - SCREWS FOR EAVES STRIPS ES 		14	Ø4.5X45	
HS	SCHRAUBEN FÜR GIEBELDECKLEISTEN - SCREWS FOR GABLE COVER STRIPS GS 		14	Ø4.5X45	
HS	SCHRAUBEN FÜR 1. BOHLENREIHE - SCREWS FOR 1. WALL BEAM 		9	Ø5.0X120	
HS	SCHRAUBEN FÜR FUNDAMENTHOLZ (IMM) - SCREWS FOR FOUNDATION BEAM (IMM) FB 		52	Ø5.0X120	
HS	SCHRAUBEN FÜR GIEBEL - SCREW FOR GABLE W 		24	Ø5.0X120	
HS	SCHRAUBEN FÜR 1. BOHLENREIHE - SCREWS FOR 1. WALL BEAM 		4	Ø6X160	
HS	SCHRAUBEN FÜR DACHBALKEN - SCREWS FOR ROOF BEAM RB 		10	Ø6X160	
HS	SCHRAUBEN FÜR STURMLEISTE - SCREWS FOR STORM PROTECTION SS 		12	Ø6X50	
NF	NÄGEL FÜR DACHBRETT - NAILS FOR ROOF BOARDS R 		496	Ø2.5X60	
NF	NÄGEL FÜR FUSSBODENBRETTER - NAILS FOR FLOOR BOARDS F 		600	Ø2.5X60	
NF	NÄGEL FÜR ABDECKLEISTEN - NAILS FOR COVER STRIPS CL 		50	Ø2X40	
Model	4407720		Datum/Date	31.03.2022	Seite/Page 2/3

Pos	Bestimmung-Specification 4407720		Stck. Pcs.	Profil Profile (mm)	Länge Length (mm)
NF	NÄGEL FÜR FUSSBODENLEISTE - NAILS FOR FLOOR STRIPS FF1		45	Ø2X40	
KL	DICHTSCHEIBE FÜR STURMLEISTE - WASHER FOR STORM PROTECTION SS		12	M6X18	
	FENSTER - WINDOW, AST PRE 	DIN RECHTS/RIGHT HANDED	1	1340x1040	
AMV	FENSTERGRIFF - WINDOW HANDLE FITTINGS		1		
	TÜR - DOOR, AST PRE 	DIN RECHTS/RIGHT HANDED	1	900x2120	
UMV	TÜRGRIF UND TÜRCYLINDER SET (AST PRE) - SET OF DOOR HANDLE AND CORE (AST PRE)		1		
	TÜR - DOOR, AST PRE 	DIN RECHTS/RIGHT HANDED	1	1500x2120	
UMV	TÜRGRIF UND TÜRCYLINDER SET (AST PRE) - SET OF DOOR HANDLE AND CORE (AST PRE)		1		
✂	BITTE SELBER ANPASSEN (FALLS NÖTIG)! - CUT INTO LENGTH ON SITE (IF NEEDED)!				
Model	4407720	Datum/Date	31.03.2022	Seite/Page	3/3