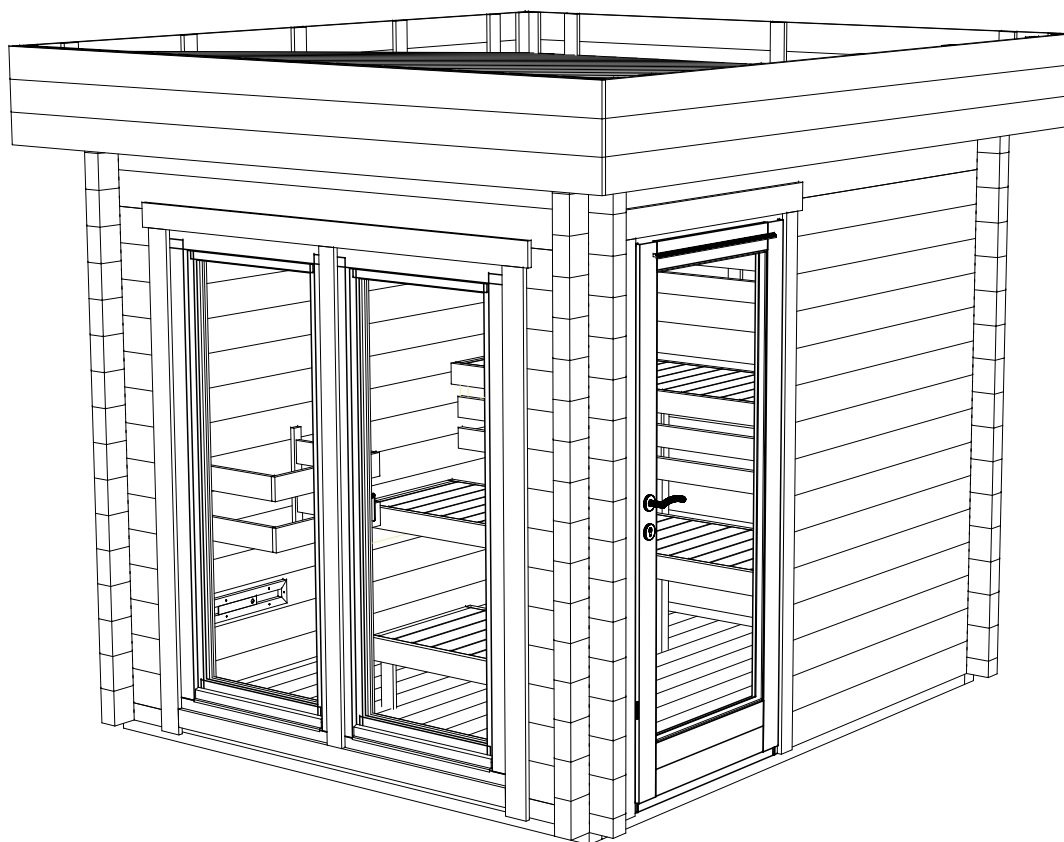
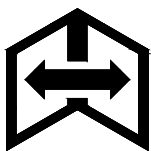
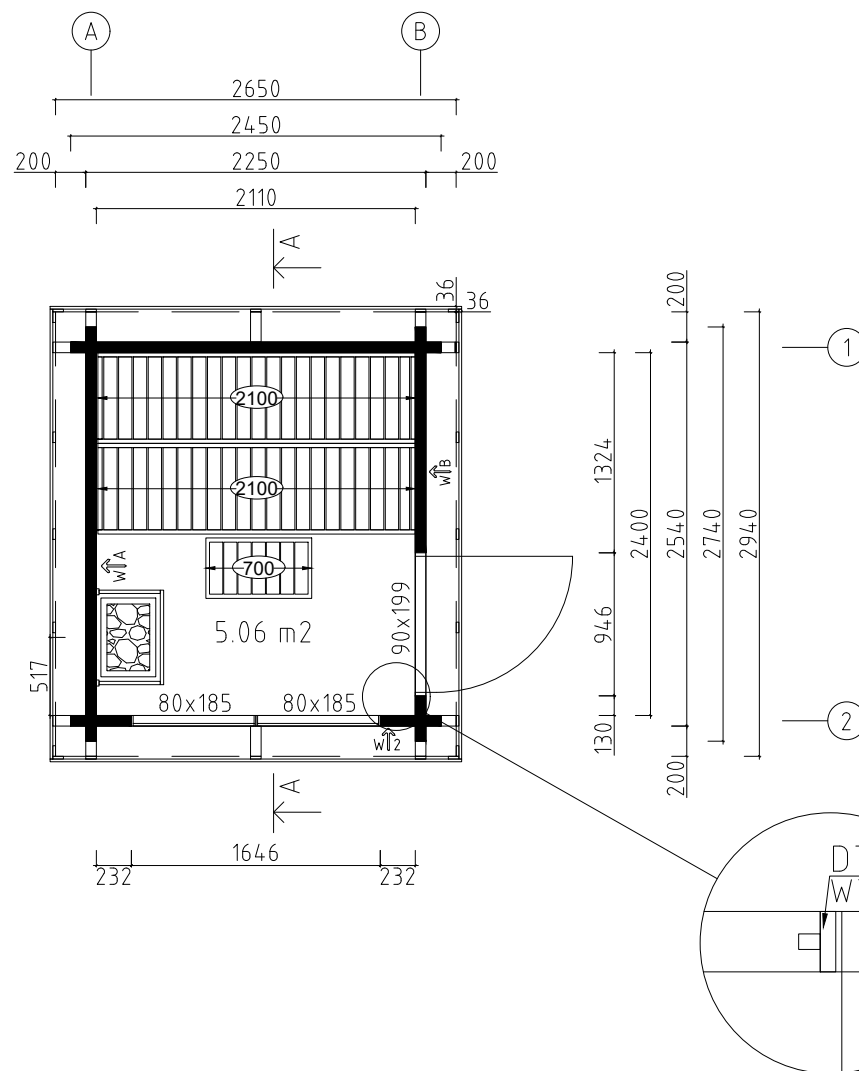







Model	7019360	Seite/Page	1
Zeichnung/Drawing	3 D	Maßstab/Scale	
Profil/Profile	70X135	Datum/Date	07.08.2021
Zeichner/Drafter	SRM	File	7019360.dwg



Wir empfehlen, die Länge der Ofenschutz auf eine geeignete Länge zu kürzen.
 Beachten Sie die Mindestsicherheitsabstände im Anleitung!
 We recommend cutting the lengths of the heater protection details to a suitable length.
 Pay attention to the minimum safety distances in the heater manual!


Model	7019360	Seite/Page	2
Zeichnung/Drawing	GRUNDPLAN - GROUNDPLAN	Maßstab/Scale	1:50
Profil/Profile	70x135	Datum/Date	07.08.2021
Zeichner/Drafter	SRM	File	7019360.dwg

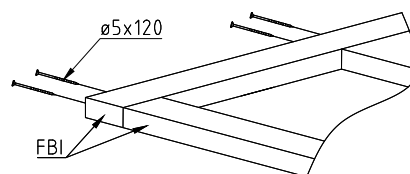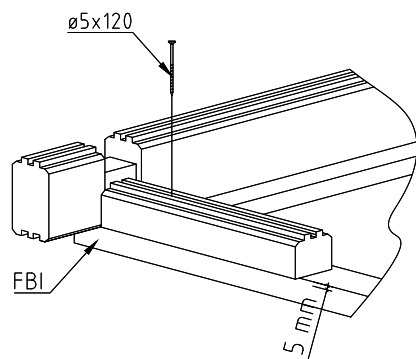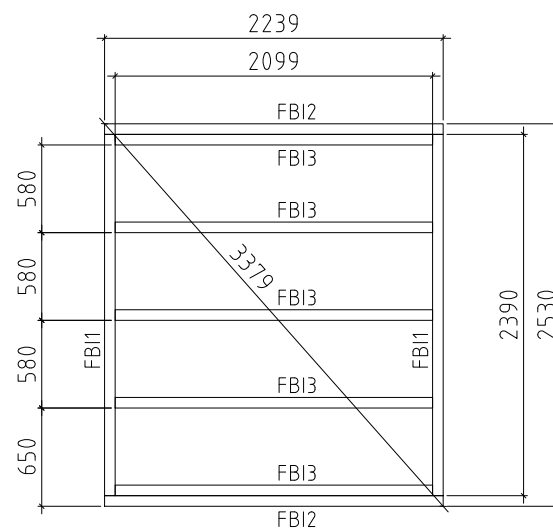

Model	7019360	Seite/Page	3
Zeichnung/Drawing	FUNDAMENTHOLZ (IMM) - FOUNDATION BEAM (IMM)	Maßstab/Scale	1:50
Profil/Profile	70X45	Datum/Date	07.08.2021
Zeichner/Drafter	SRM	File	7019360.dwg


A

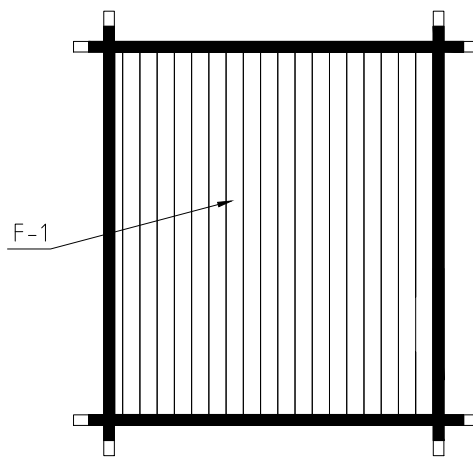B





1

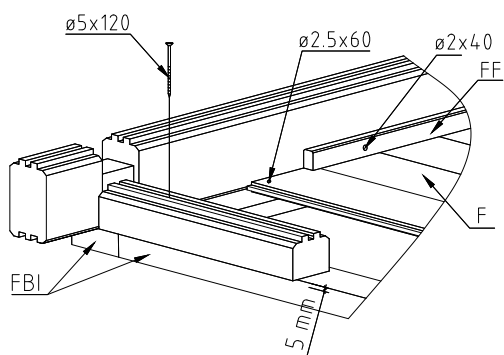
2




Model	7019360	Seite/Page	4
Zeichnung/Drawing	FUSSBODENBRETTER-FLOOR BOARDS	Maßstab/Scale	1:50
Profil/Profile	114x28	Datum/Date	07.08.2021
Zeichner/Drafter	SRM	File	7019360.dwg

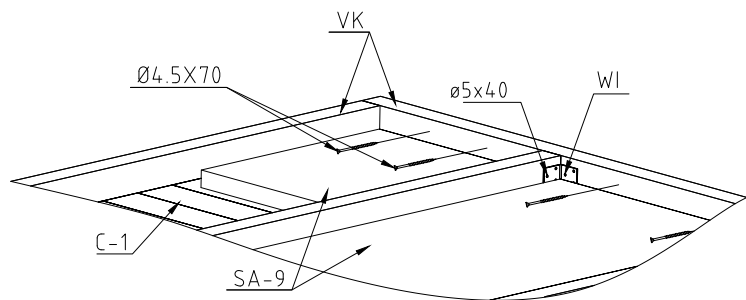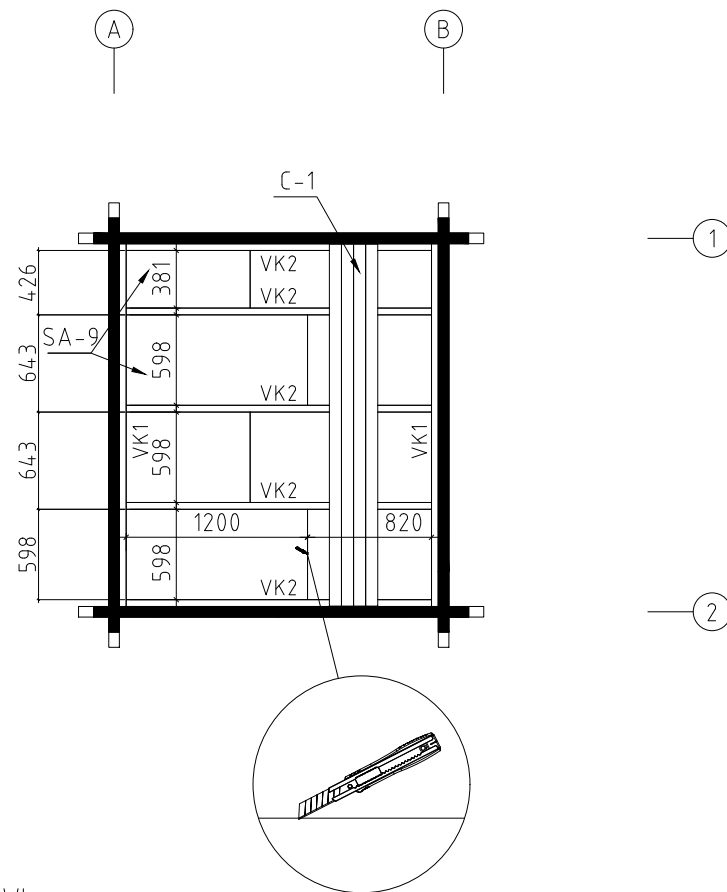



Model	7019360	Seite/Page	5
Zeichnung/Drawing	SAUNA DECKENBRETTER-CEILING BOARDS	Maßstab/Scale	1:50
Profil/Profile	80x15 / 45x70	Datum/Date	07.08.2021
Zeichner/Drafter	SRM	File	7019360.dwg

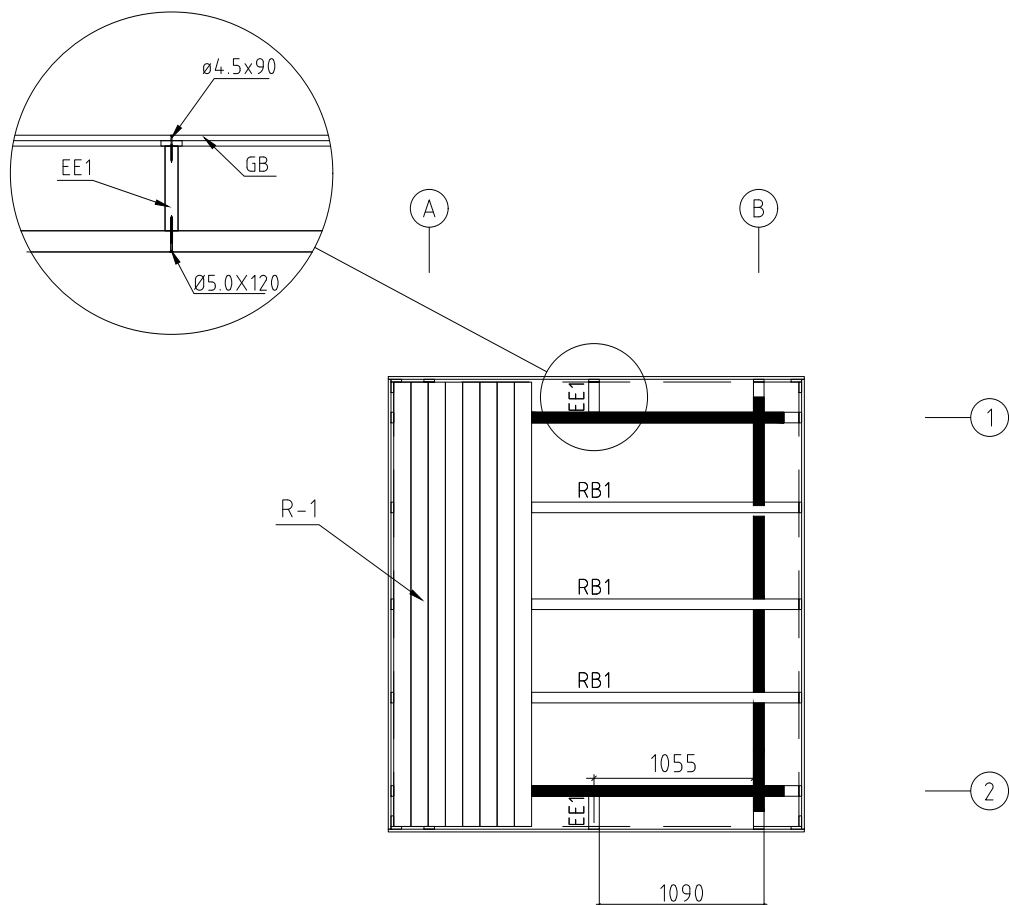




Model	7019360	Seite/Page	6
Zeichnung/Drawing	DACHBRETTER - ROOF BOARDS	Maßstab/Scale	1:50
Profil/Profile	88X18 oder-or 114X18 / 70X140	Datum/Date	07.08.2021
Zeichner/Drafter	SRM	File	7019360.dwg

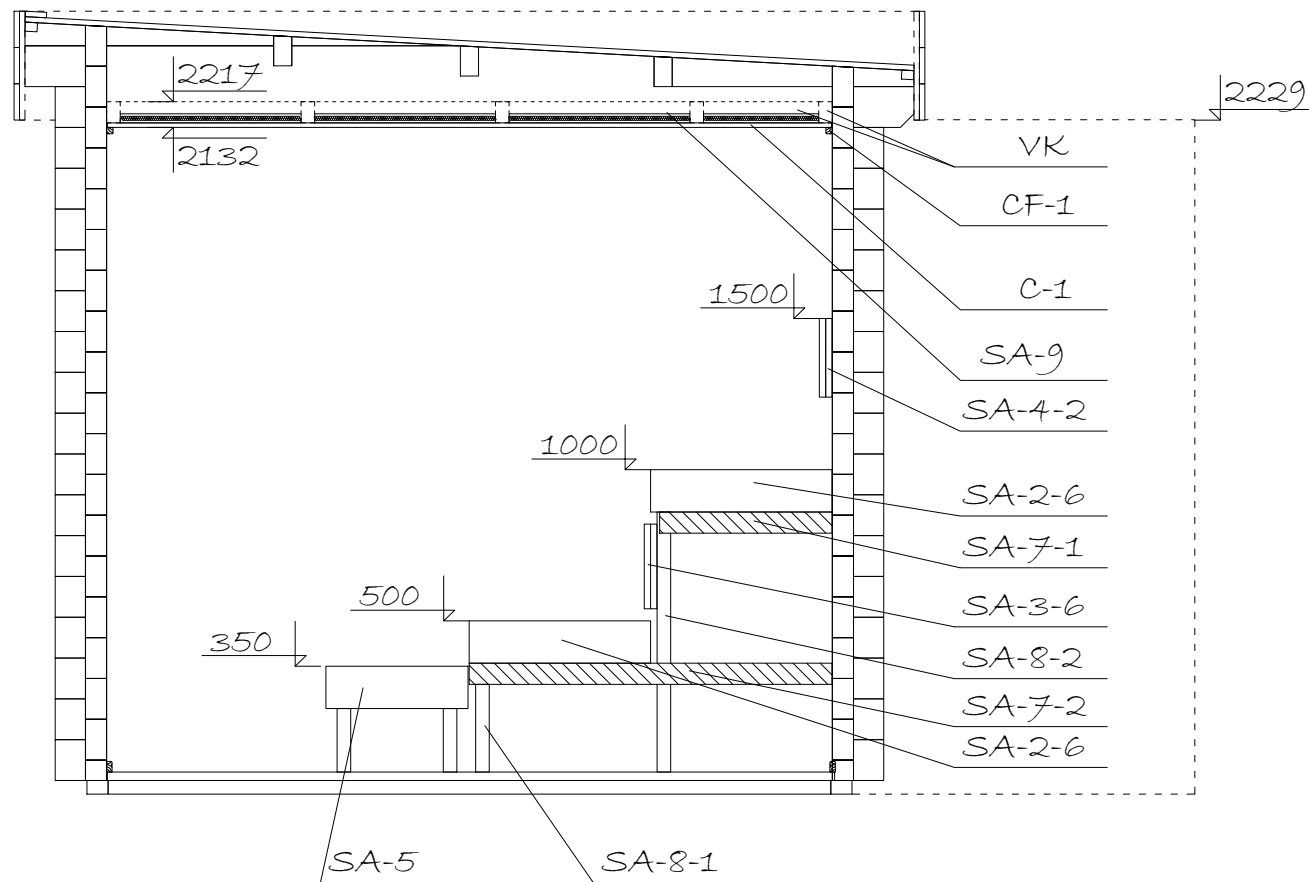



Model	7019360	Seite/Page	7
Zeichnung/Drawing	ANSICHTEN A - VIEWS A	Maßstab/Scale	1:50
Profil/Profile	70x135	Datum/Date	07.08.2021
Zeichner/Drafter	SRM	File	7019360.dwg

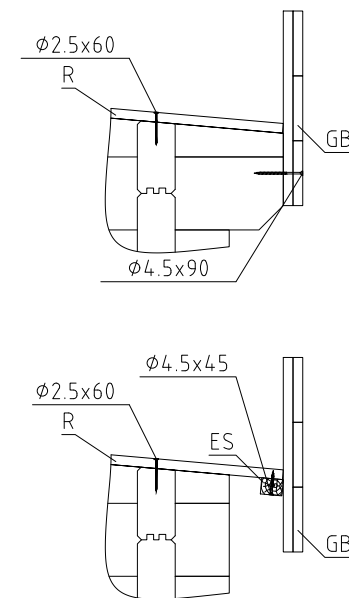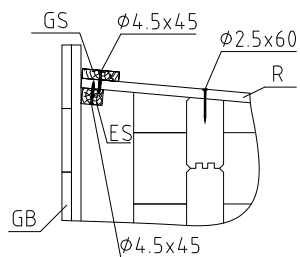


Model	7019360	Seite/Page	8
Zeichnung/Drawing	WAND - WALL A	Maßstab/Scale	1:50
Profil/Profile	70x135	Datum/Date	07.08.2021
Zeichner/Drafter	SRM	File	7019360.dwg

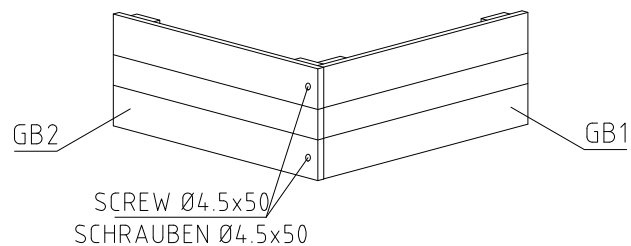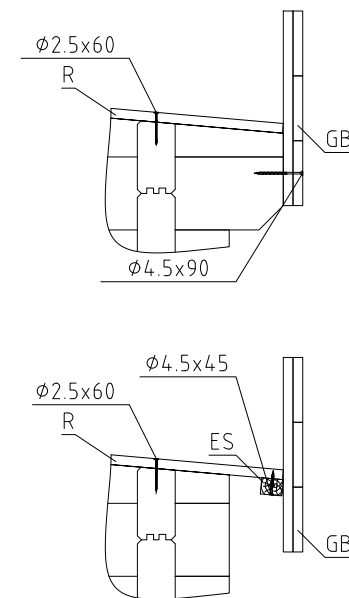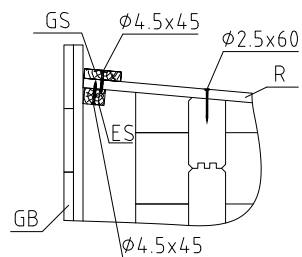



Model	7019360	Seite/Page	9
Zeichnung/Drawing	WAND - WALL B	Maßstab/Scale	1:50
Profil/Profile	70x135	Datum/Date	07.08.2021
Zeichner/Drafter	SRM	File	7019360.dwg

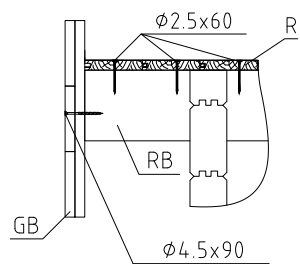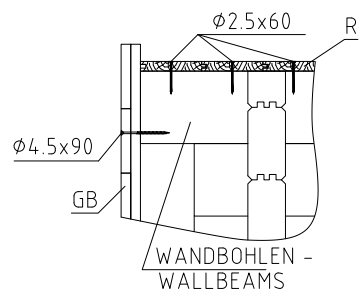














WAND - WALL 1











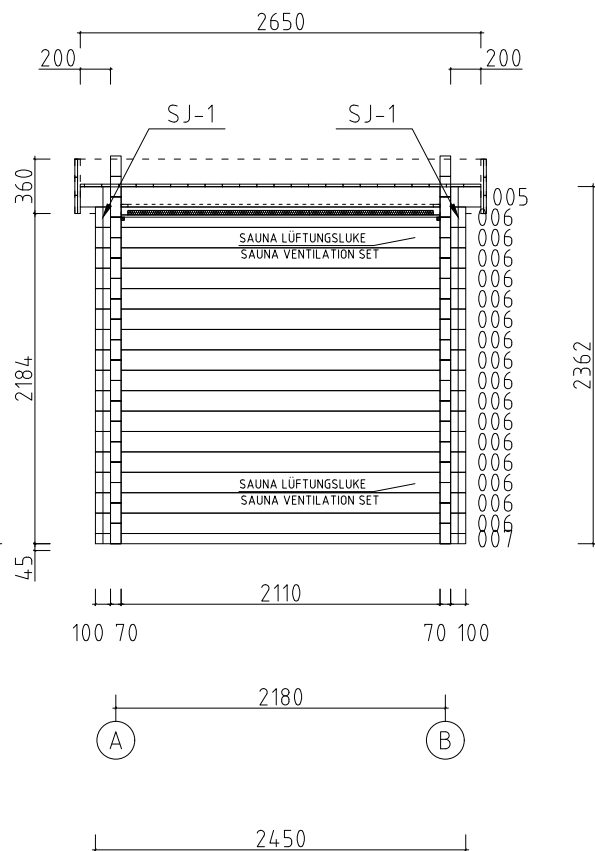








Model	7019360	Seite/Page	10
Zeichnung/Drawing	WAND - WALL 1	Maßstab/Scale	1:50
Profil/Profile	70x135	Datum/Date	07.08.2021
Zeichner/Drafter	SRM	File	7019360.dwg

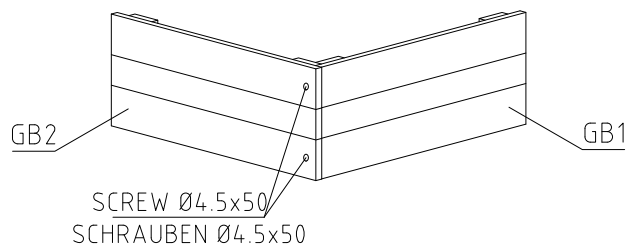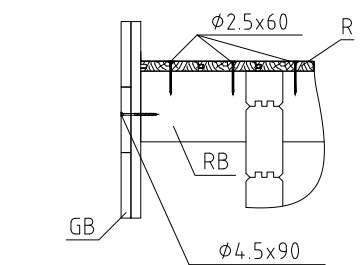


Model	7019360	Seite/Page	11
Zeichnung/Drawing	WAND - WALL 2	Maßstab/Scale	1:50
Profil/Profile	70x135	Datum/Date	07.08.2021
Zeichner/Drafter	SRM	File	7019360.dwg

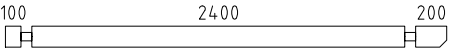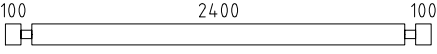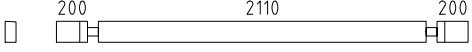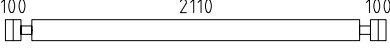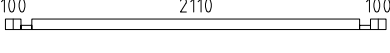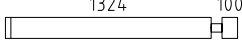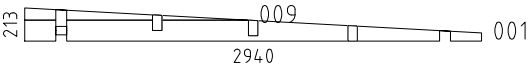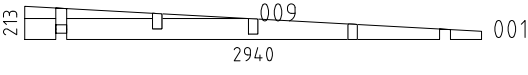 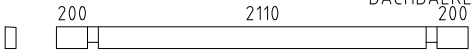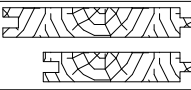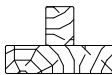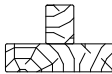Pos	Bestimmung-Specification 7019360	Stck Pcs.	Profil Profile (mm)	Länge Length (mm)
002		2	70x135	2840
003	 ERZATZBOHLE-SPARE BEAM	1	70x135	2740
004		17	70x135	2740
005		2	70x135	2650
006		19	70x135	2450
007		2	70x68	2450
008		15	70x135	1494
010		28	70x135	402
011		15	70x135	300
WA-1		1		
WB-1		1		
FBI1	FUNDAMENTHOLZ (IMM) - FOUNDATION BEAM (IMM) 	2	70x45	2390
FBI2	FUNDAMENTHOLZ (IMM) - FOUNDATION BEAM (IMM) 	2	70x45	2239
FBI3	FUNDAMENTHOLZ (IMM) - FOUNDATION BEAM (IMM) 	5	70x45	2099
EE1	TRAUFELEMENTESTÜTZEN - EAVES ELEMENT SUPPORT 	2	70x140	200
RB1	DACHBALKEN - ROOF BEAM 	3	70x140	2650
F-1	FUSSBODENBRETTER-FLOOR BOARDS 	19+1	114x28	2395
R-1	DACHBRETTER - ROOF BOARDS 88mm or-oder 114mm 	24+1 31+1	114x18 88x18	2940
FF-1	FUSSBODENLEISTEN FLOOR STRIPS 		18x35	10.0 lfm/rm
ES-1	TRAUFENLEISTE - EAVES STRIPS 		30x40	6.0 lfm/rm
GS-1	GIEBELDECKLEISTE - GABLE COVER STRIPS 	1	18x70	2650
WT-1	FIXIRUNGSLEISTE FÜR FENSTER - FIXING FILLET FOR WINDOW 	2	43x70	1840
DT-1	FIXIRUNGSLEISTE FÜR TÜR - FIXING FILLET FOR DOOR 	2	43x70	1970
Model	7019360	Datum/Date	07.08.2021	Seite/Page 1/3

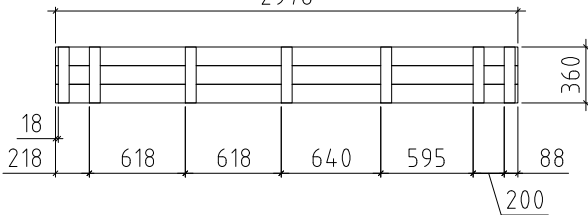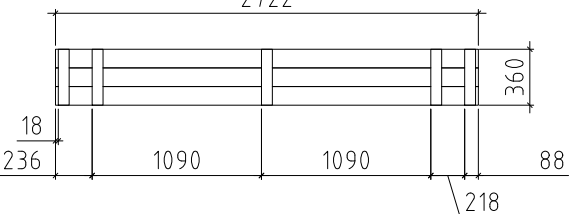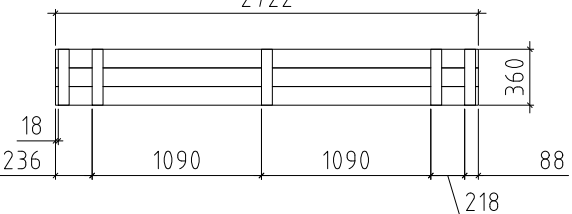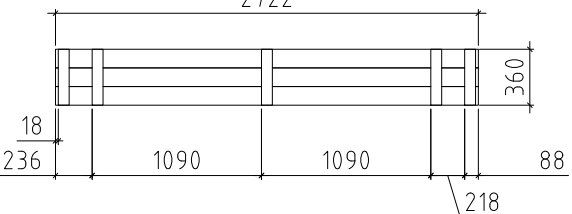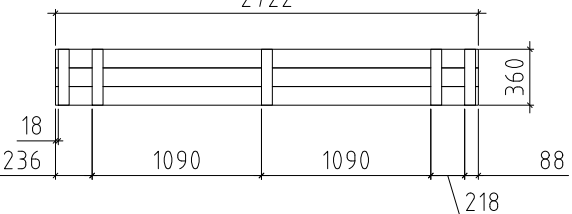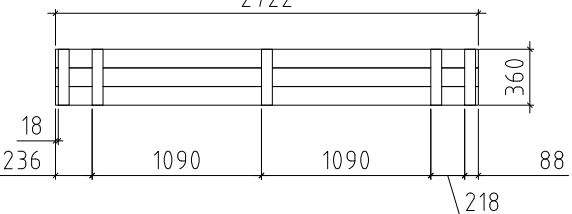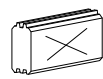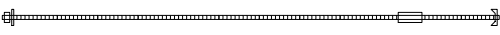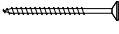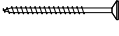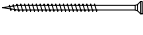Pos	Bestimmung-Specification 7019360	Stck Pcs.	Profil Profile (mm)	Länge Length (mm)
GB-1	TRAUFELEMENTE - EAVES ELEMENT ASSEMBLY REQUIRED-MONTAGE ERFORDERLICH 2976 	2	36x360	2976
EBP-1	TRAUFELEMENTEBRETTER - EAVES ELEMENTBOARDS 	6	18x120	2976
EBP-3	MONTAGEBRETTER - MOUNTIG BOARD 	14	70x18	360
GB-2	TRAUFELEMENTE - EAVES ELEMENT ASSEMBLY REQUIRED-MONTAGE ERFORDERLICH 2722 	2	36x360	2722
EBP-2	TRAUFELEMENTEBRETTER - EAVES ELEMENTBOARDS 	6	18x120	2722
EBP-3	MONTAGEBRETTER - MOUNTIG BOARD 	10	70x18	360
HB	SCHLAGHOLZ - HAMMER BLOCK 70 MM		2	
SJ-1	GEWINDESTANGE M10 - TREADED ROD M10		2	2390
SJ-2	GEWINDESTANGE M10 - TREADED ROD M10		2	2530
HS	SCHRAUBEN FÜR MONTAGEBRETTER - SCREWS FOR MOUNTIG BOARD EBP		146	Ø3.5X35
HS	SCHRAUBEN FÜR TRAUFELEISTE - SCREWS FOR EAVES STRIPS ES		16	Ø4.5X45
HS	SCHRAUBEN FÜR GIEBELDECKLEISTEN - SCREWS FOR GABLE COVER STRIPS GS		6	Ø4.5X45
HS	SCHRAUBEN FÜR VERBINDUNGSSCHRAUBEN FENSTER - SCREW FOR FIXING WINDOW		16	Ø4.5X50
HS	SCHRAUBEN FÜR TRAUFELEMENTE - SCREWS FOR EAVES ELEMENT GB		8	Ø4.5X50
HS	SCHRAUBEN FÜR TRAUFELEMENTE - SCREWS FOR EAVES ELEMENT GB		32	Ø4.5X90
HS	SCHRAUBEN FÜR 1. BOHLENREIHE - SCREWS FOR 1. WALL BEAM		4	Ø5.0X120
HS	SCHRAUBEN FÜR FUNDAMENTHOLZ (IMM) - SCREWS FOR FOUNDATION BEAM (IMM) FB		36	Ø5.0X120
Model	7019360	Datum/Date	07.08.2021	Seite/Page 2/3

 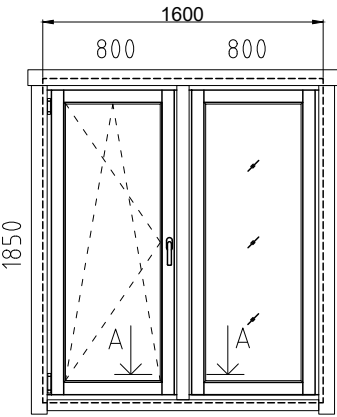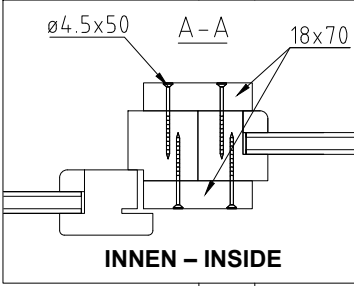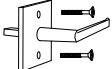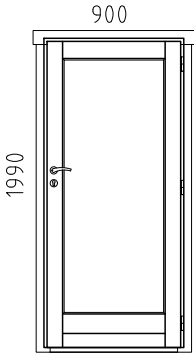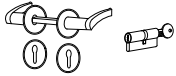Pos	Bestimmung-Specification 7019360		Stck Pcs.	Profil Profile (mm)	Länge Length (mm)
HS	SCHRAUBEN FÜR TRAUFELEMENTESTÜTZEN - SCREWS FOR EAVES ELEMENT SUPPORT EF		4	Ø5.0X120	
HS	SCHRAUBEN FÜR DACHBALKEN - SCREWS FOR ROOF BEAM RB		6	Ø6X160	
NF	NÄGEL FÜR DACHBRETTEN - NAILS FOR ROOF BOARDS R		240	Ø2.5X60	
NF	NÄGEL FÜR FUSSBODENBRETTEN - NAILS FOR FLOOR BOARDS F		190	Ø2.5X60	
NF	NÄGEL FÜR FUSSBODENLEISTE - NAILS FOR FLOOR STRIPS FF1		18	Ø2X40	
	FENSTER - WINDOW, ORT 1H GEHÄRTETES GLAS/TEMPERED GLASS  DIN LINKS/LEFT HANDED FESTSTEHEND/FIXED 		1 1	800X1850 800X1850	
AMV	FENSTERGRIFF - WINDOW HANDLE FITTINGS		1		
	TÜR - DOOR, AST PRE GEHÄRTETES GLAS/TEMPERED GLASS  DIN RECHTS/RIGHT HANDED		1	900X1990	
UMV	TÜRGRIF UND TÜRCYLINDER SET (AST PRE) - SET OF DOOR HANDLE AND CORE (AST PRE)		1		
!	SAUNAMODULE WERDEN ZUSAMMEN DELIEFERT THE SAUNA PLATFORM MODULES ARE DELIVERED TOGETHER WITH THE INSTALLATION MATERIAL				
✂	BITTE SELBER ANPASSEN (FALLS NÖTIG)! - CUT INTO LENGTH ON SITE (IF NEEDED)!				
Model	7019360	Datum/Date	07.08.2021	Seite/Page	3/3

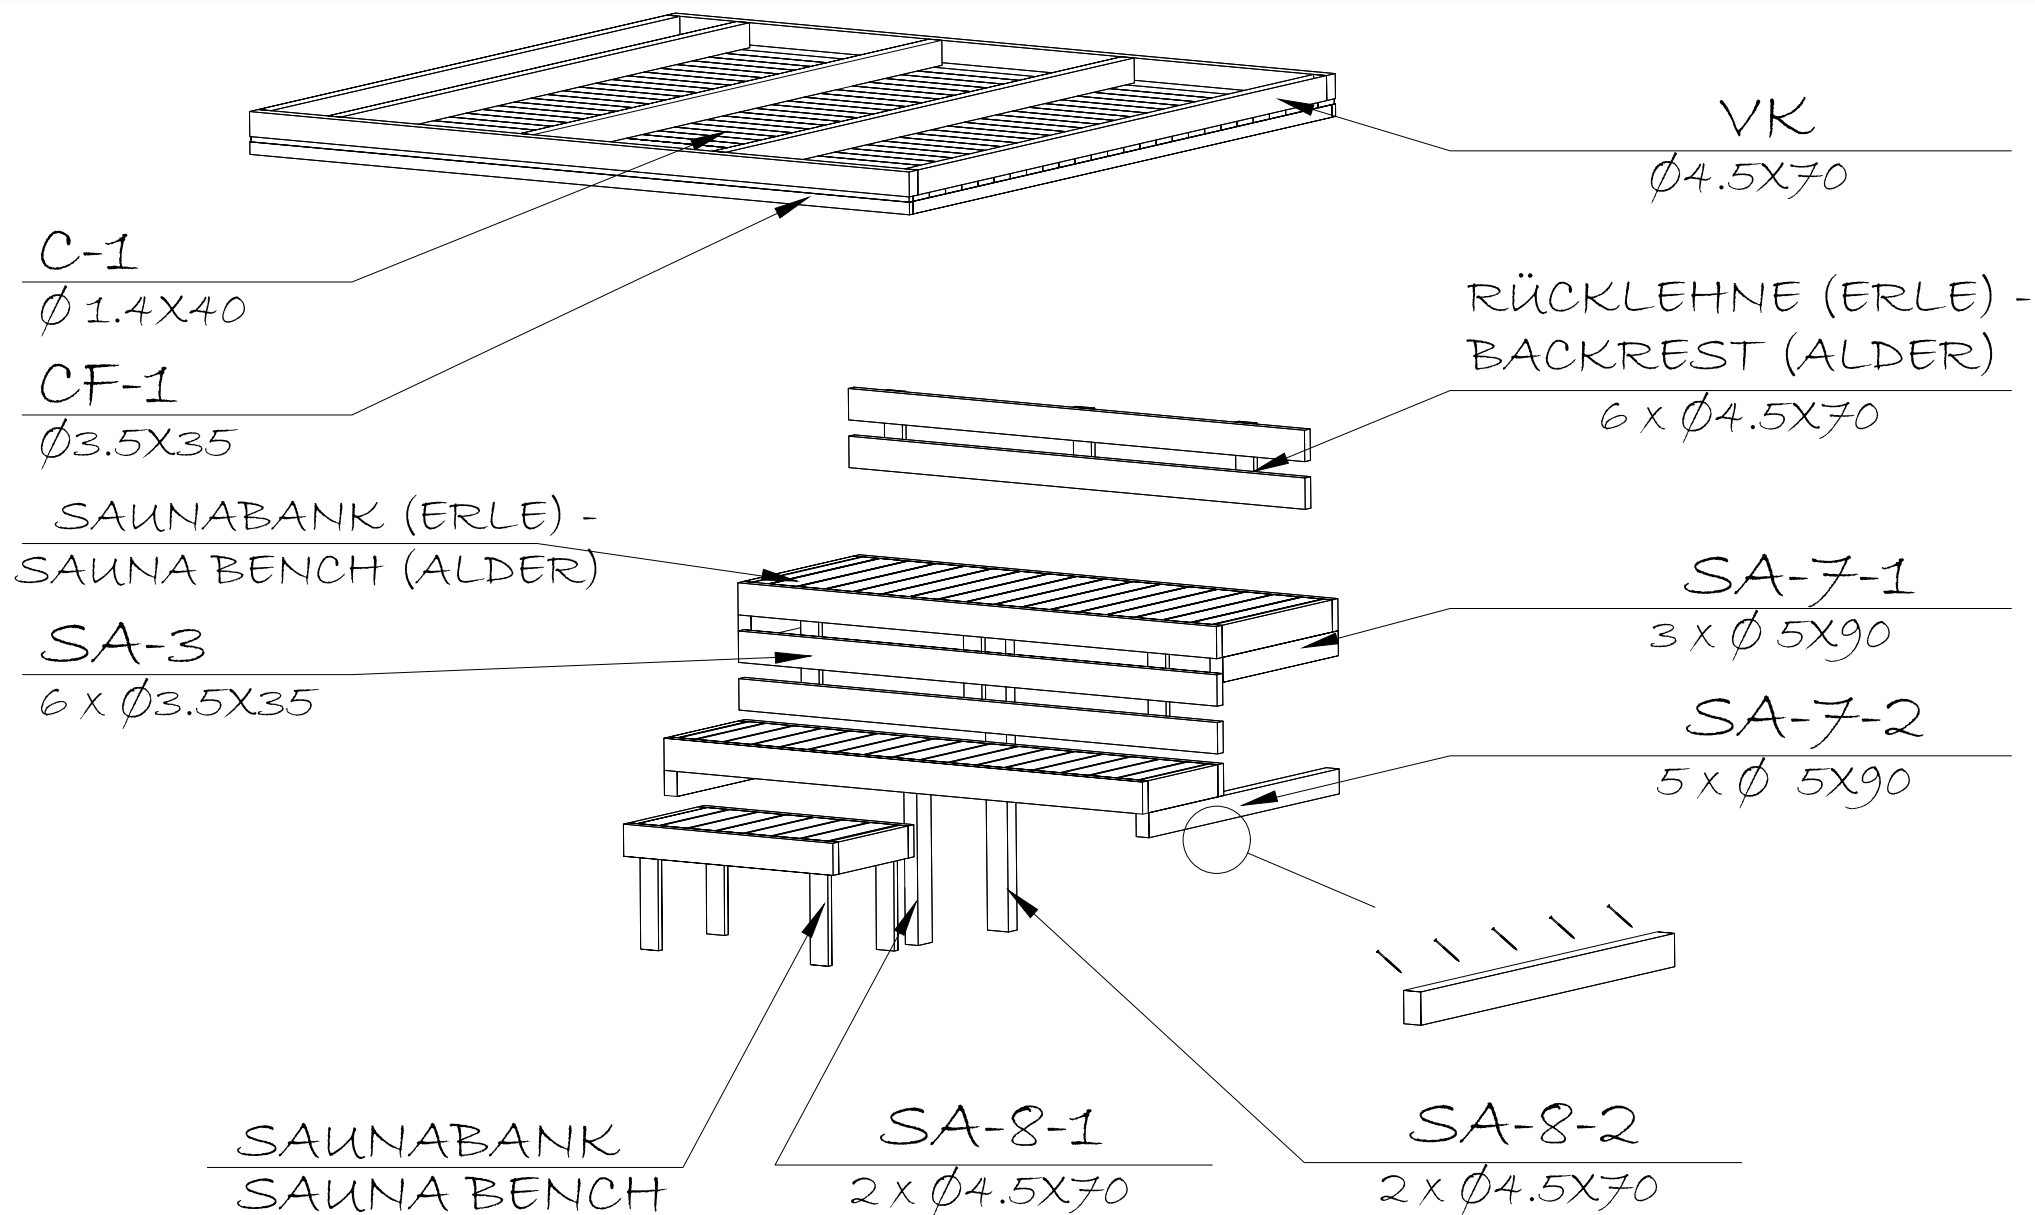

EINSETZEN DER SAUNABÄNKE
INSTALLATION OF SAUNA BENCH

MONTAGEANLEITUNG FÜR T-LEISTEN / / INSTALLING THE DOOR AND WINDOW SUPPORTS

