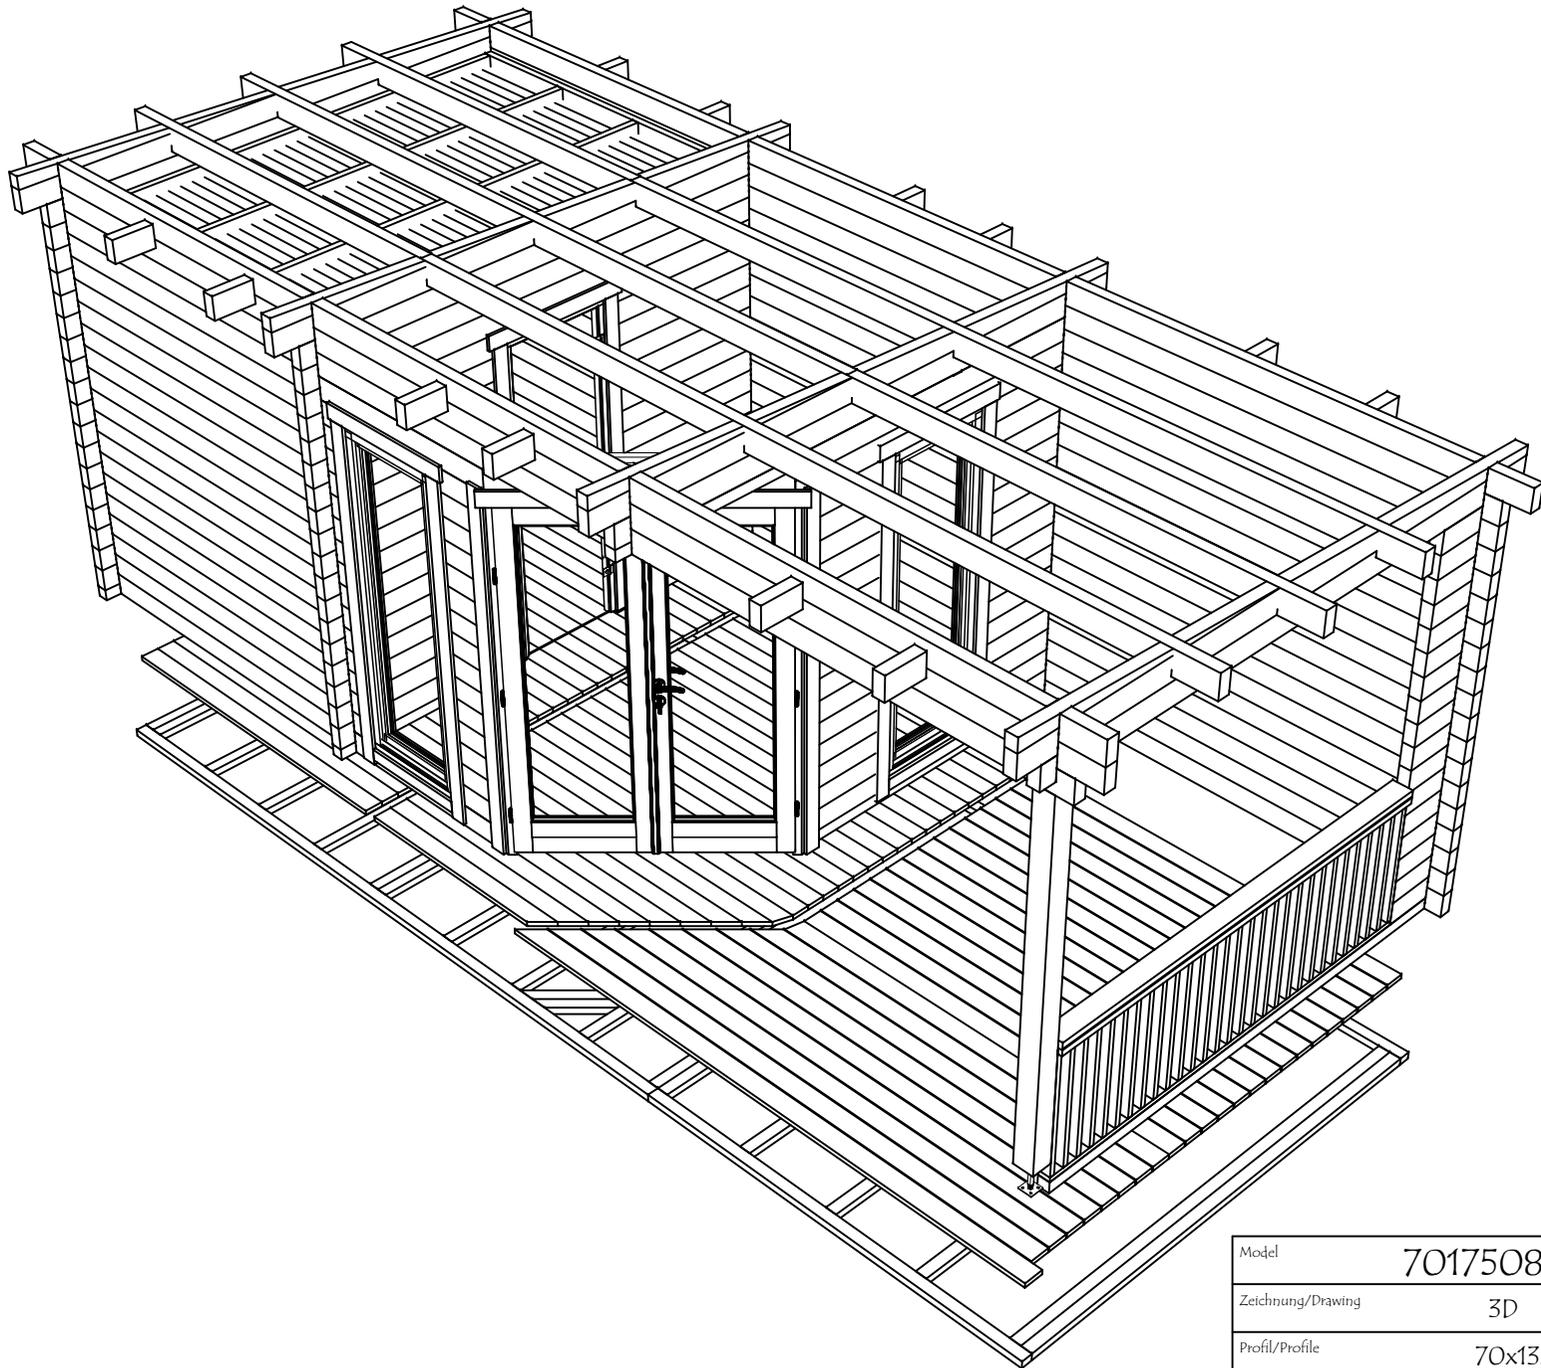
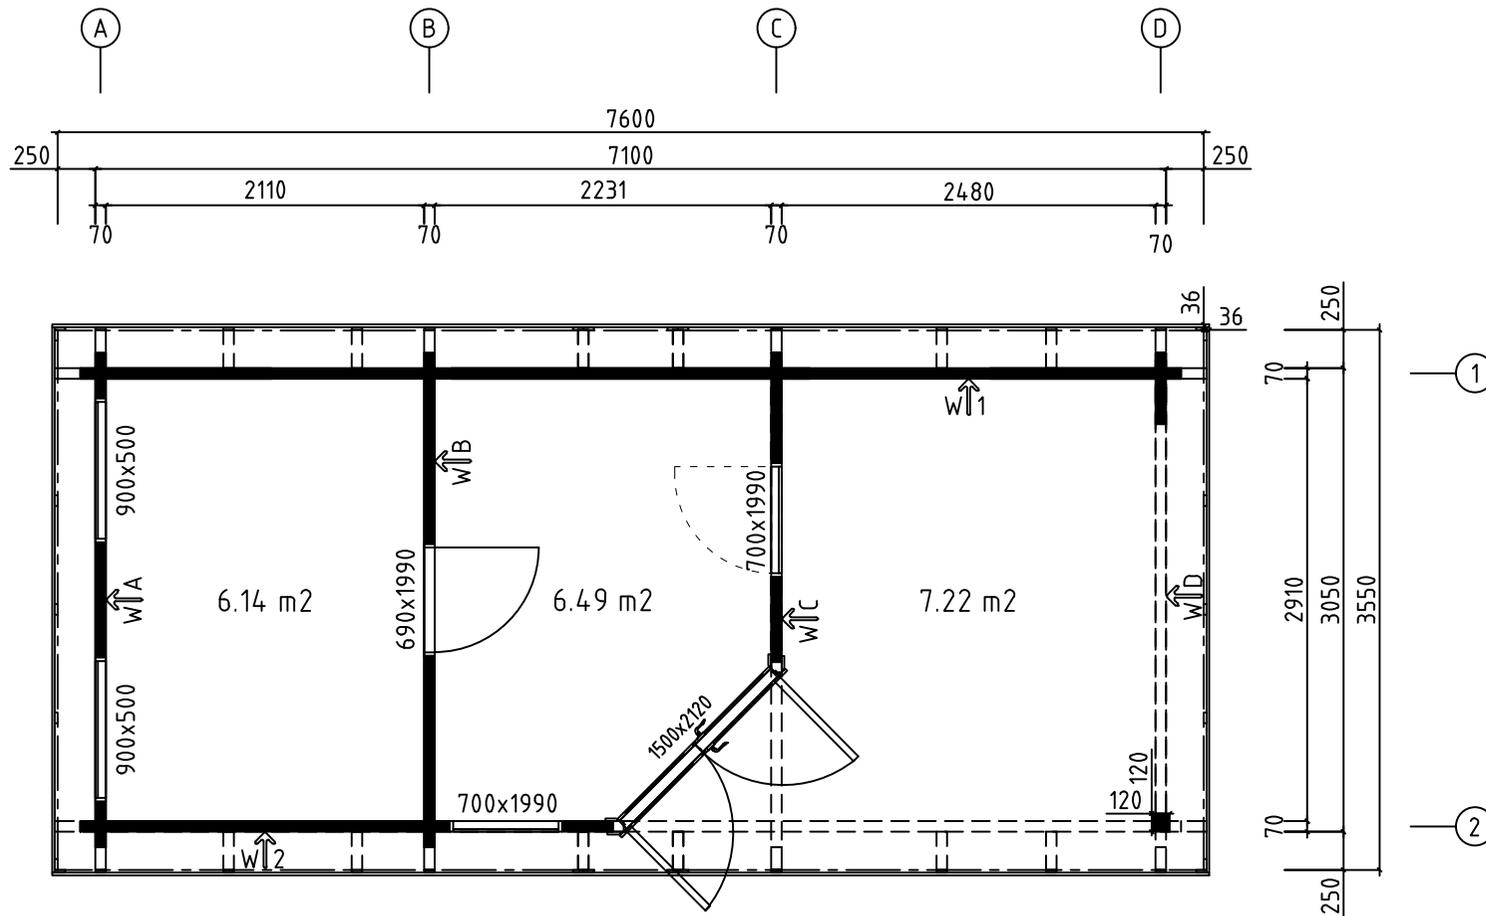


Model	7017508	Seite/Page	1
Zeichnung/Drawing	3D	Maßstab/Scale	
Profil/Profile	70x135	Datum/Date	02.10.2025
Zeichner/Drafter	SRM	File	7017508.dwg






Model	7017508	Seite/Page	2
Zeichnung/Drawing	3D	Maßstab/Scale	
Profil/Profile	70x135	Datum/Date	02.10.2025
Zeichner/Drafter	SRM	File	7017508.dwg


H = 1.700 m
 TOTAL: 19.85 m²




Model	7017508	Seite/Page	3
Zeichnung/Drawing	GRUNDPLAN - GRUNDPLAN	Maßstab/Scale	1:50
Profil/Profile	70x135	Datum/Date	02.10.2025
Zeichner/Drafter	SRM	File	7017508.dwg

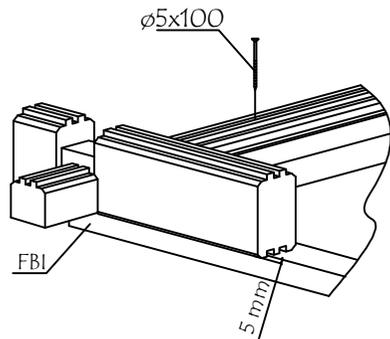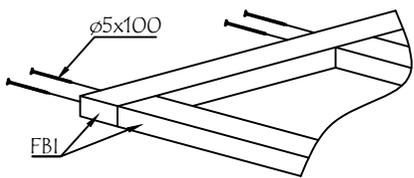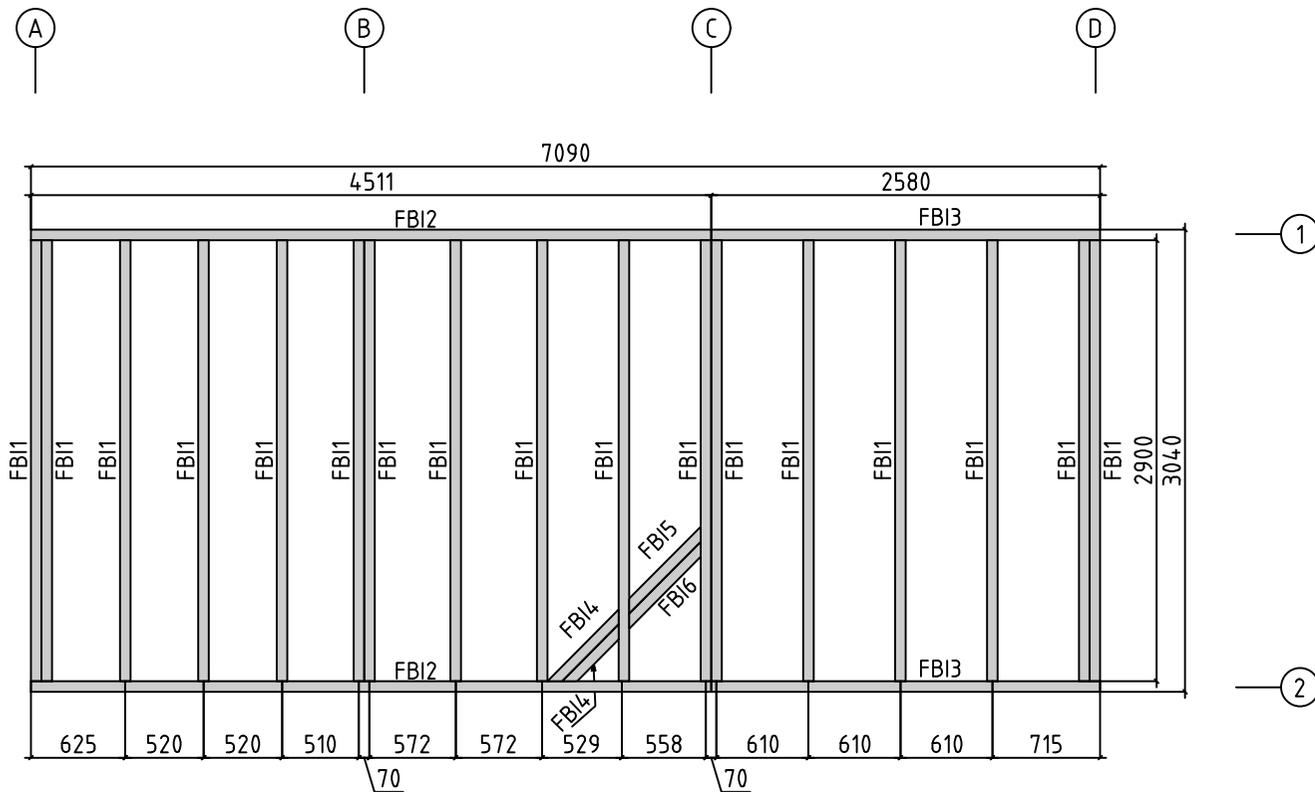


Model	7017508	Seite/Page	4
Zeichnung/Drawing	FUNDAMENTHOLZ (IMM) - FOUNDATION BEAM (IMM)	Maßstab/Scale	1:50
Profil/Profile	70x45	Datum/Date	02.10.2025
Zeichner/Drafter	SRM	File	7017508.dwg

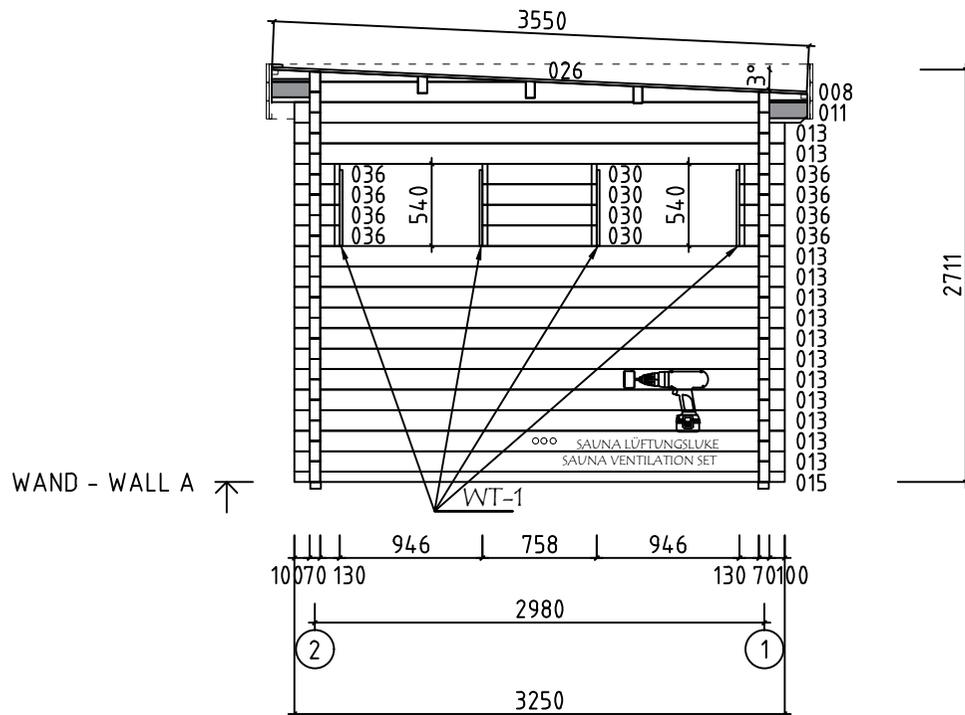


Model	7017508	Seite/Page	5
Zeichnung/Drawing	WAND - WALL A	Maßstab/Scale	1:50
Profil/Profile	70x135	Datum/Date	02.10.2025
Zeichner/Drafter	SRM	File	7017508.dwg

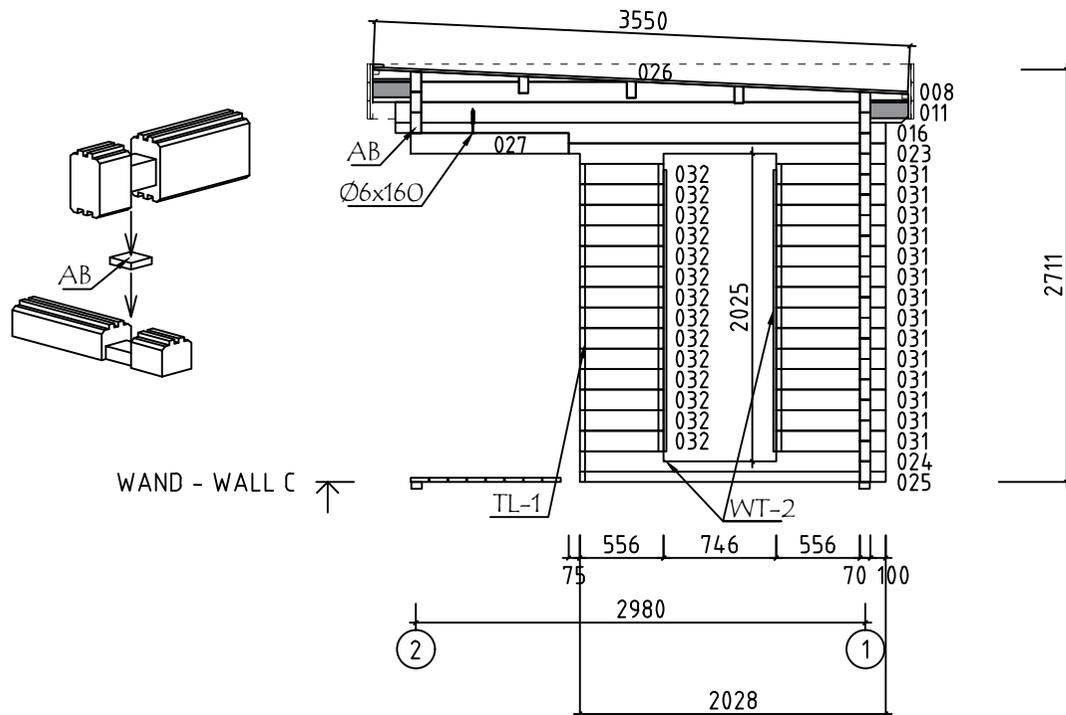




Model	7017508	Seite/Page	7
Zeichnung/Drawing	WAND - WALL C	Maßstab/Scale	1:50
Profil/Profile	70x135	Datum/Date	02.10.2025
Zeichner/Drafter	SRM	File	7017508.dwg

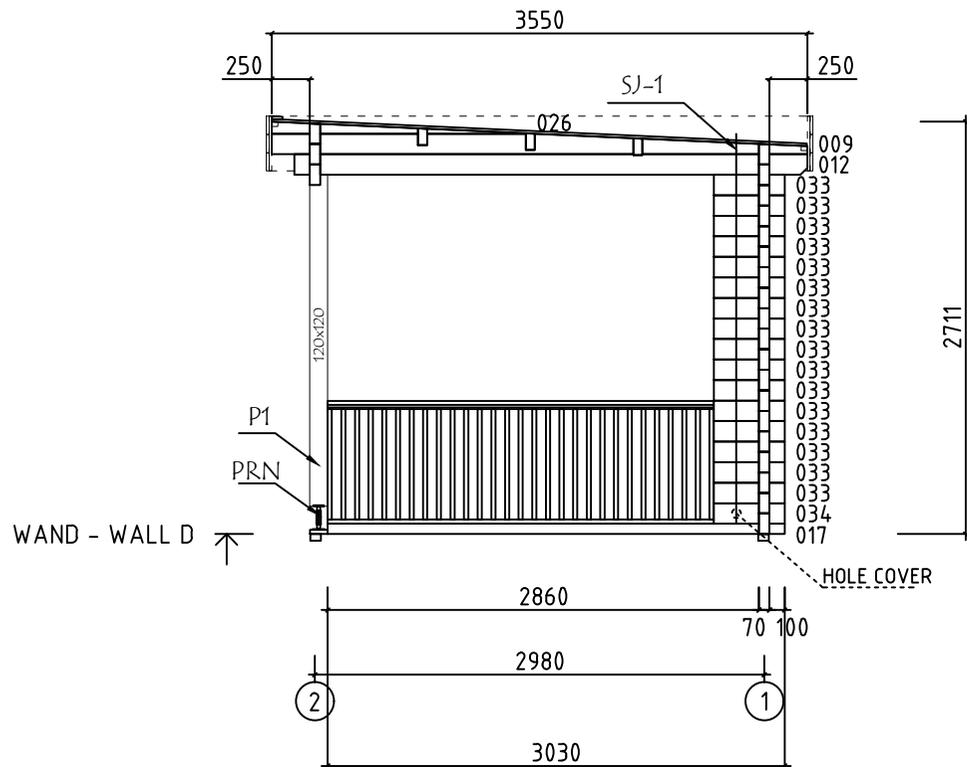

Model	7017508	Seite/Page	8
Zeichnung/Drawing	WAND - WALL D	Maßstab/Scale	1:50
Profil/Profile	70x135	Datum/Date	02.10.2025
Zeichner/Drafter	SRM	File	7017508.dwg

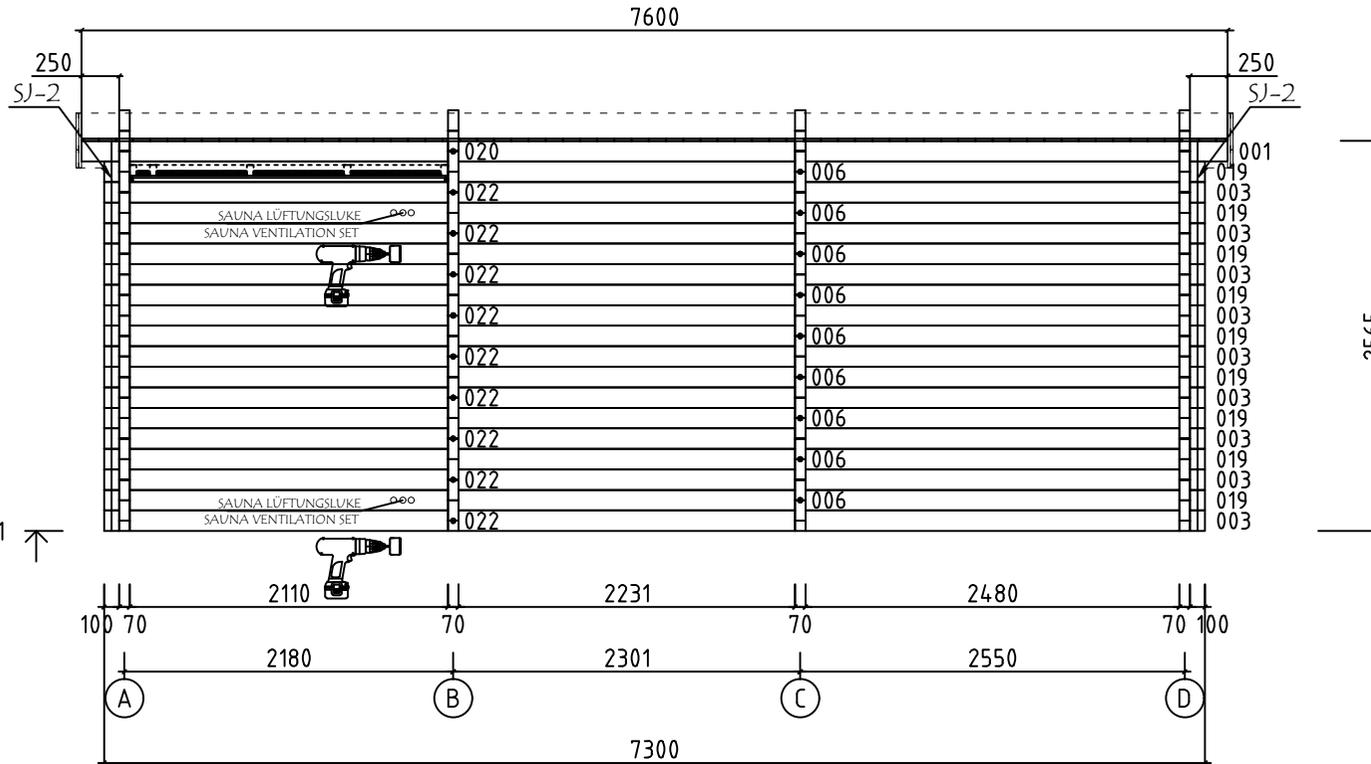


WAND - WALL 1 ↑

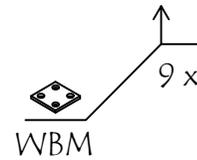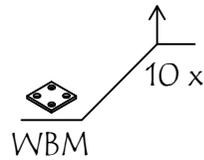
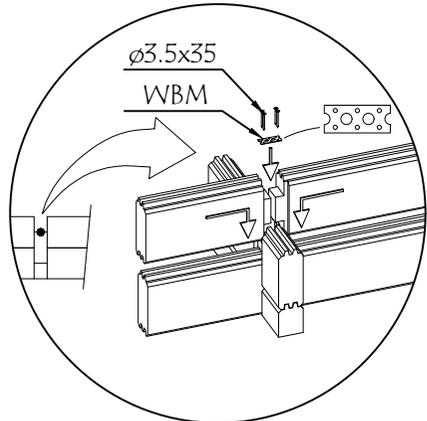


Bitte achten Sie darauf dass die Lüftungsöffnungen von innen nicht mit der Saunabank bedeckt werden!
Please make sure that the ventilation openings are not covered from the inside with the sauna bench!



Model	7017508	Seite/Page	9
Zeichnung/Drawing	WAND - WALL 1	Maßstab/Scale	1:50
Profil/Profile	70x135	Datum/Date	02.10.2025
Zeichner/Drafter	SRM	File	7017508.dwg

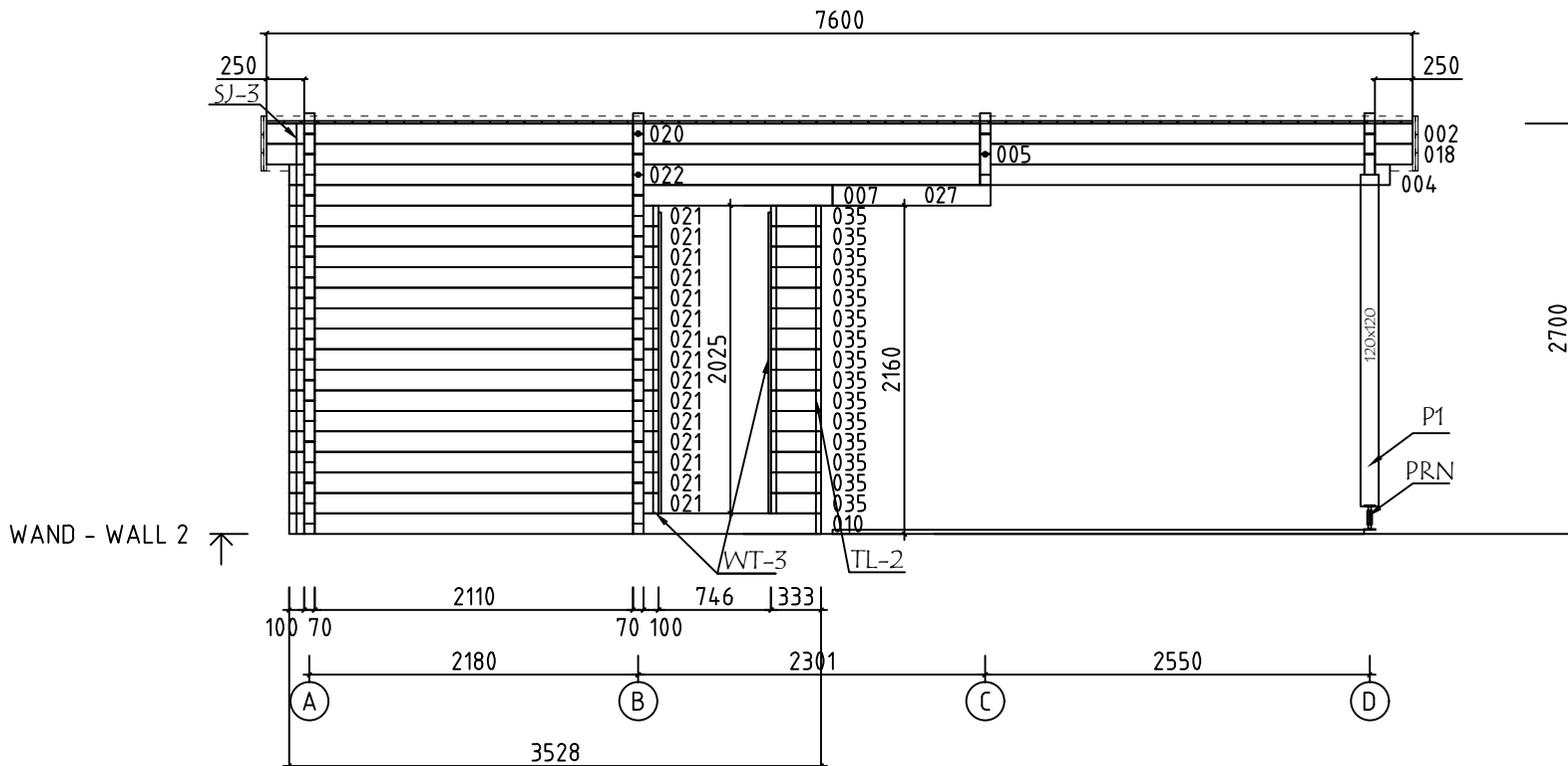








WAND - WALL 2 ↑

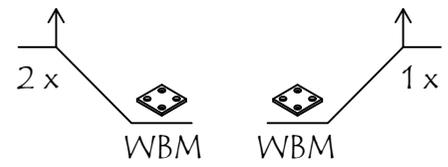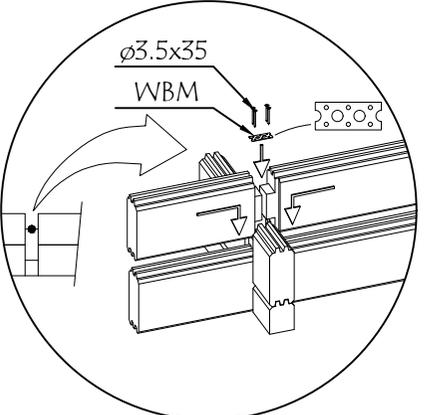


Model	7017508	Seite/Page	10
Zeichnung/Drawing	WAND - WALL 2	Maßstab/Scale	1:50
Profil/Profile	70x135	Datum/Date	02.10.2025
Zeichner/Drafter	SRM	File	7017508.dwg

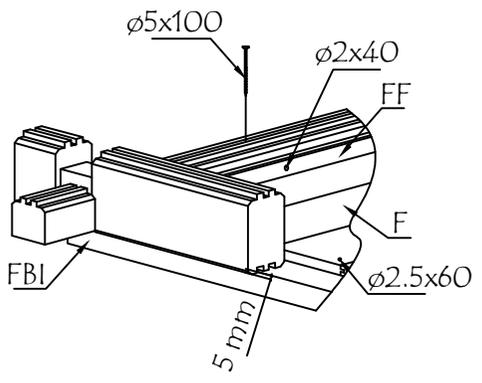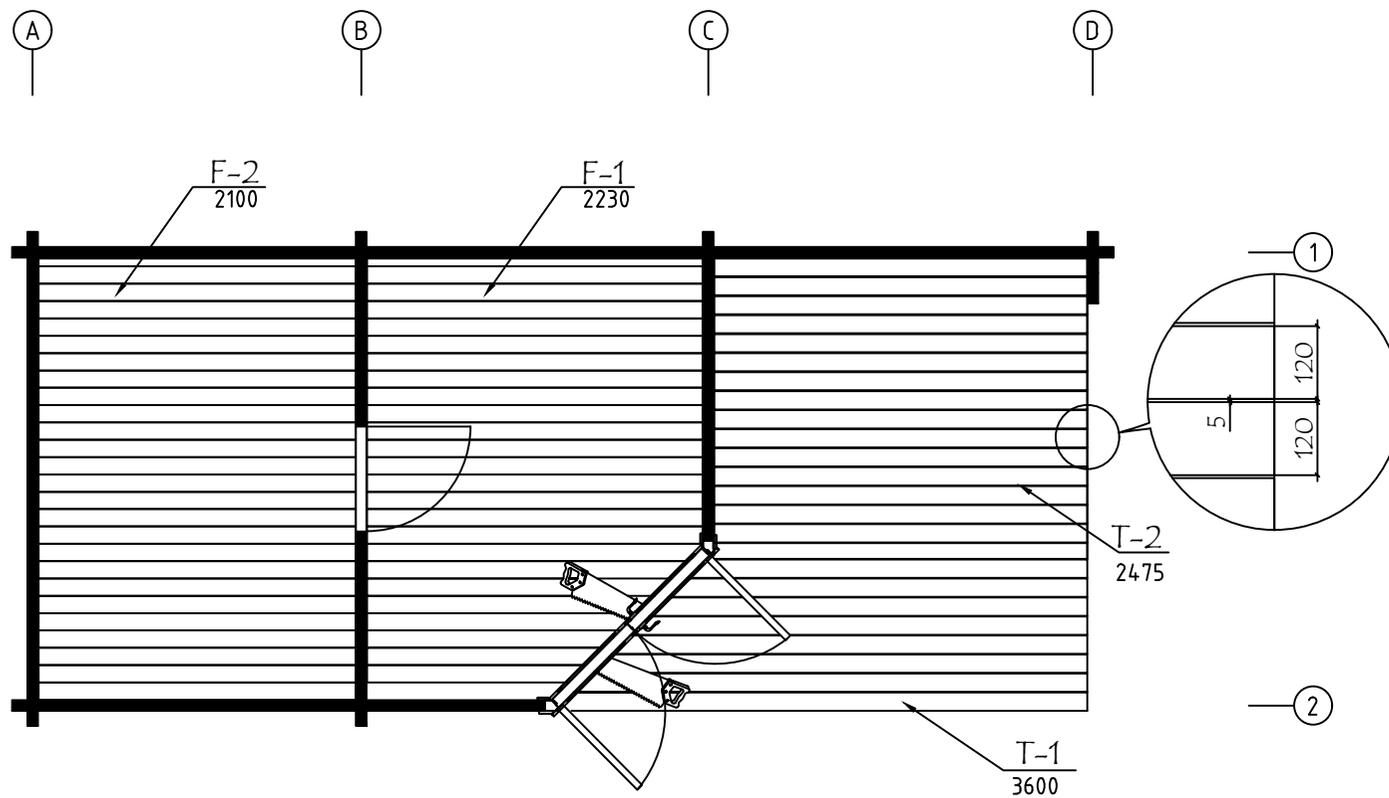



Model	7017508	Seite/Page	11
Zeichnung/Drawing	FUSSBÖDENPLAN - FLOORPLAN	Maßstab/Scale	1:50
Profil/Profile	114x28 / 120x28	Datum/Date	02.10.2025
Zeichner/Drafter	SRM	File	7017508.dwg

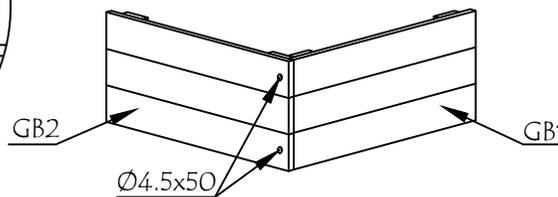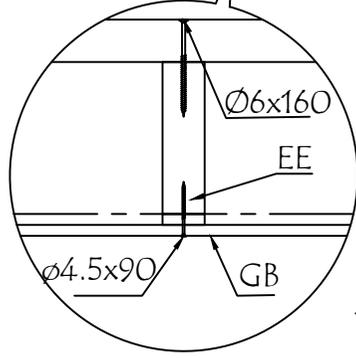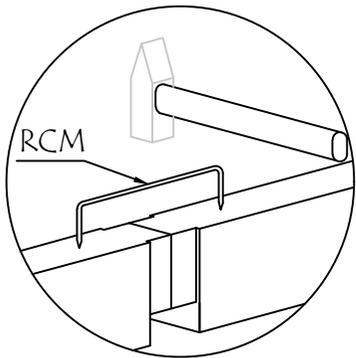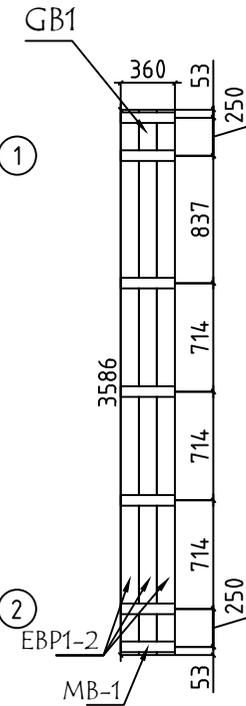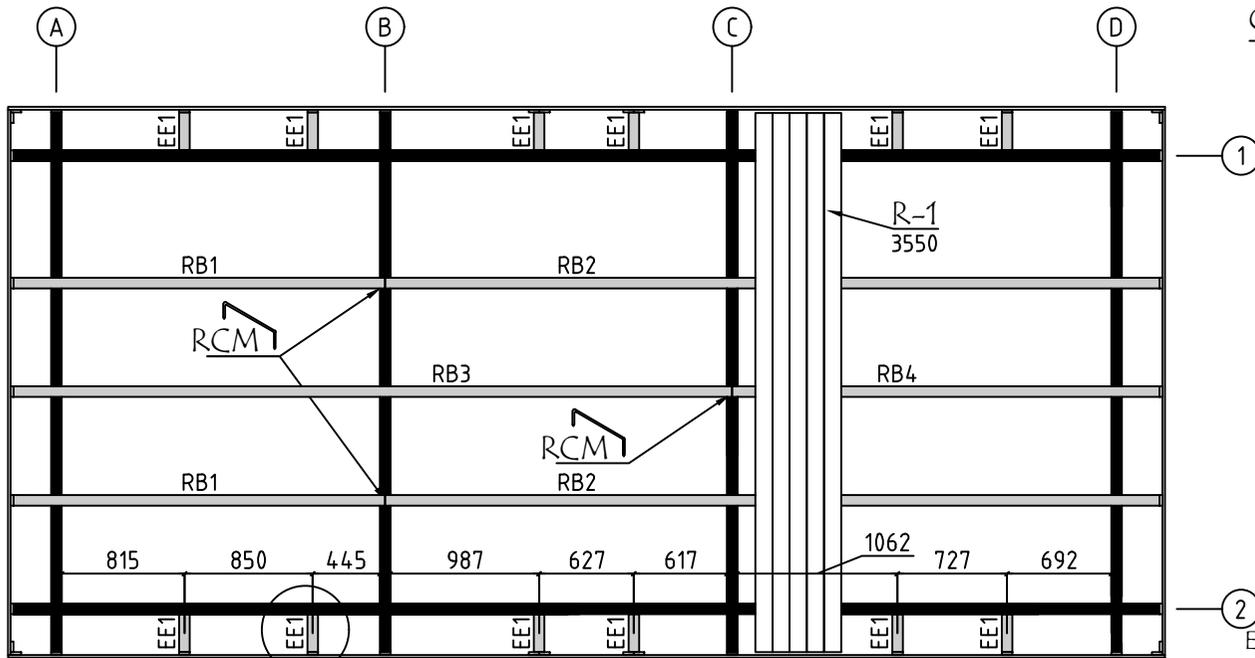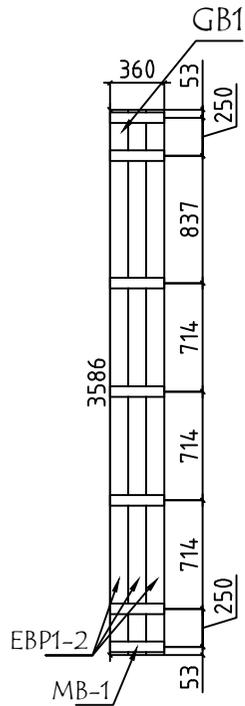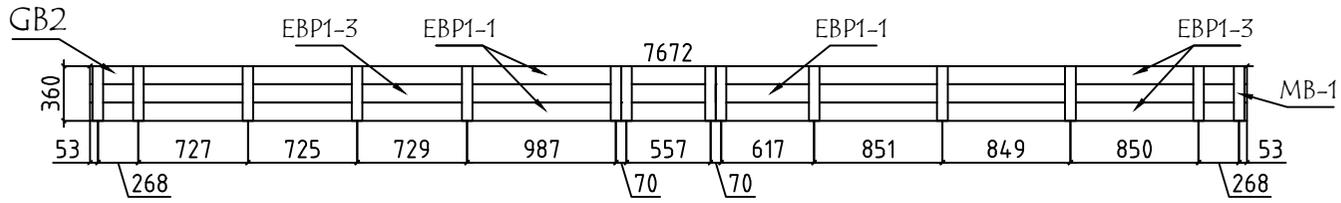

Model	7017508	Seite/Page	12
Zeichnung/Drawing	DACH-PLAN - ROOF PLAN	Maßstab/Scale	1:50
Profil/Profile	88x18 oder-or 114x18 / 70x140	Datum/Date	02.10.2025
Zeichner/Drafter	SRM	File	7017508.dwg

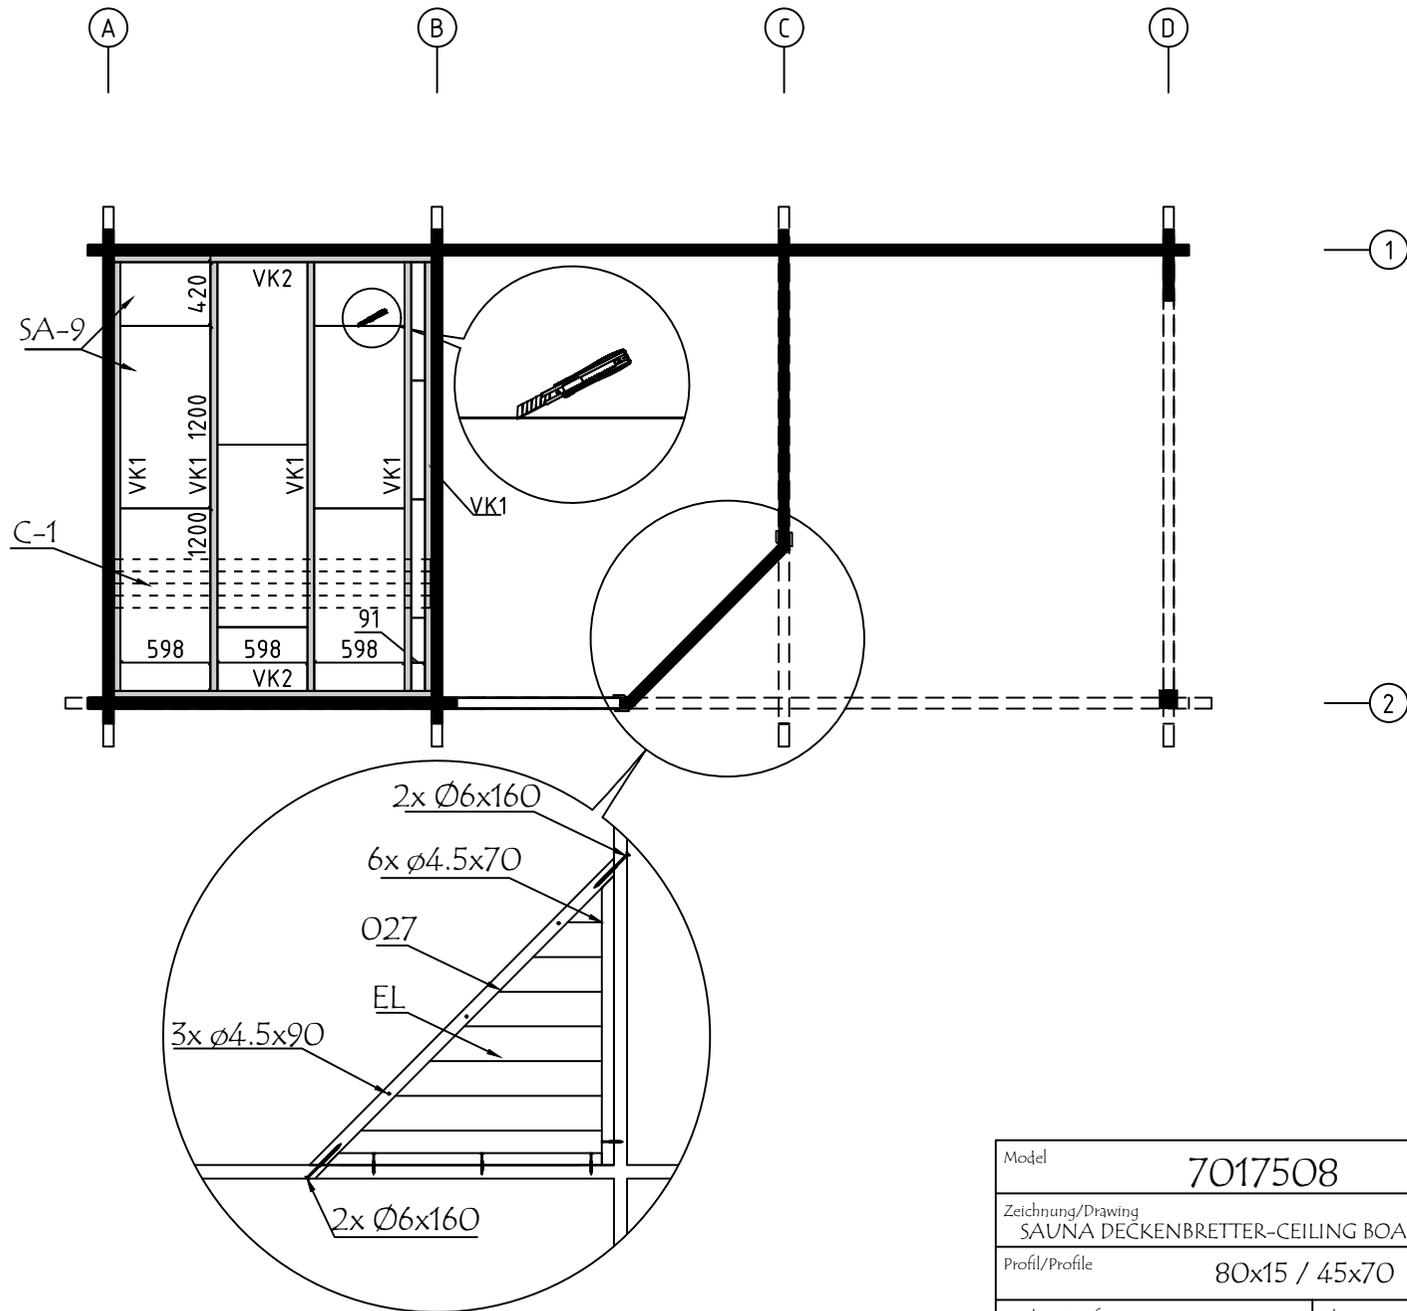




Model	7017508	Seite/Page	13
Zeichnung/Drawing	SAUNA DECKENBRETTER-CEILING BOARDS	Maßstab/Scale	1:50
Profil/Profile	80x15 / 45x70	Datum/Date	02.10.2025
Zeichner/Drafter	SRM	File	7017508.dwg

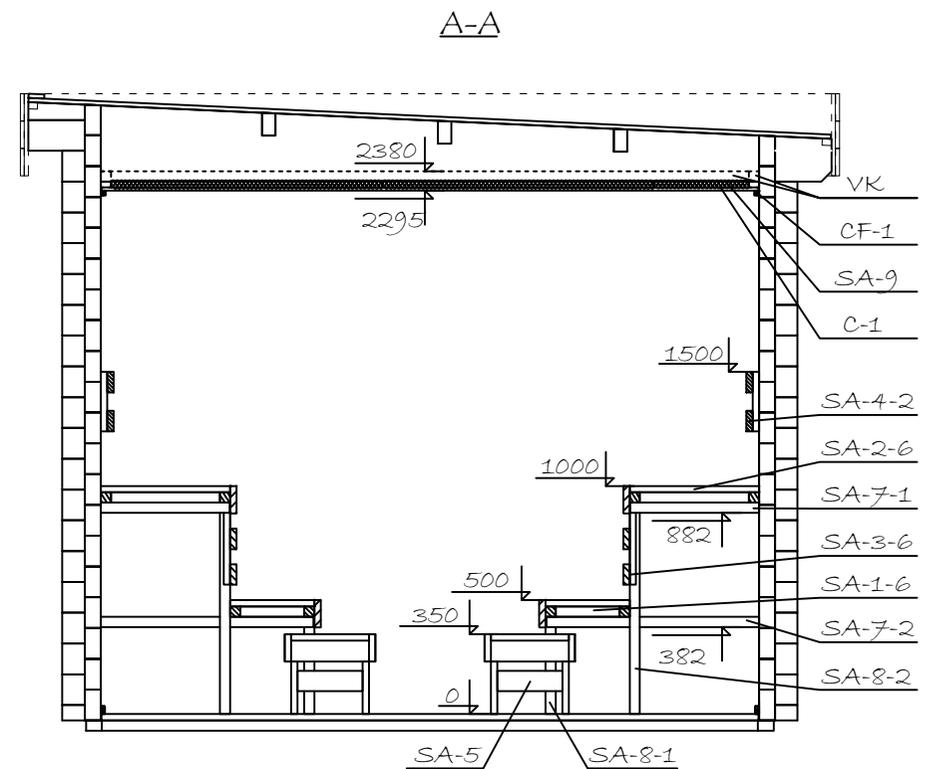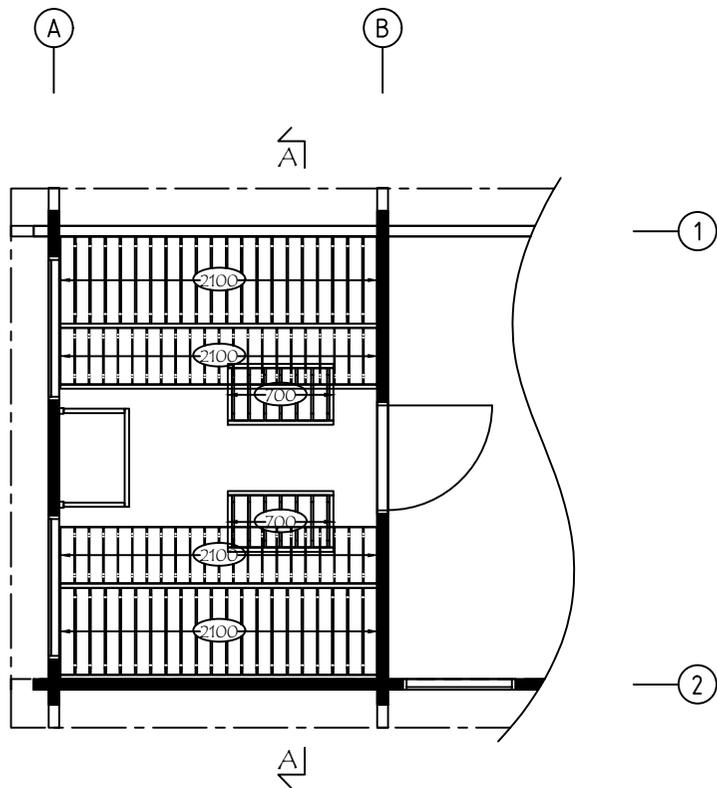





Wir empfehlen, die Länge der Ofenschutz auf eine geeignete Länge zu kürzen.
Beachten Sie die Mindestsicherheitsabstände im Anleitung!

We recommend cutting the lengths of the heater protection details to a suitable length. Pay attention to the minimum safety distances in the heater manual!


Model	7017508	Seite/Page	14
Zeichnung/Drawing	SAUNA-INNENRAUM - SAUNA INTERIOR	Maßstab/Scale	1:50
Profil/Profile	70x135	Datum/Date	02.10.2025
Zeichner/Drafter	SRM	File	7017508.dwg

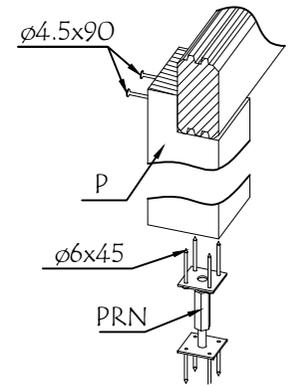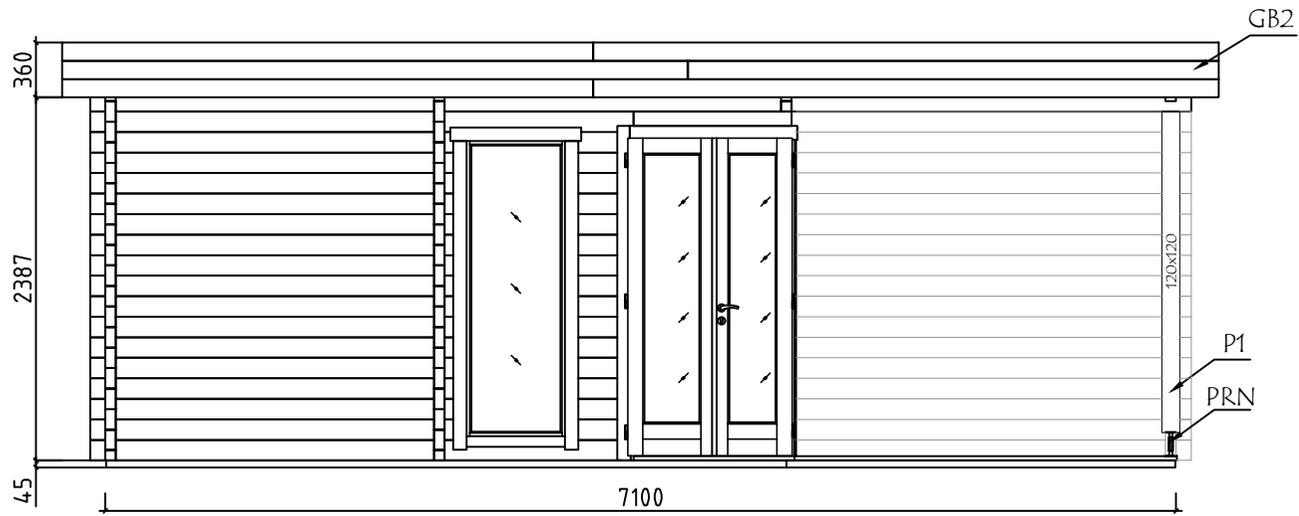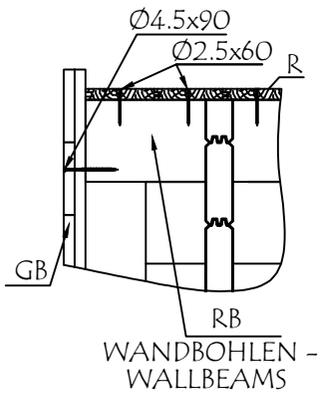













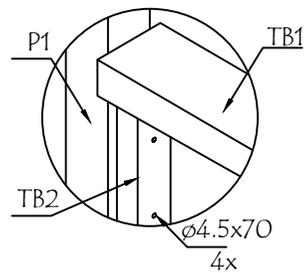
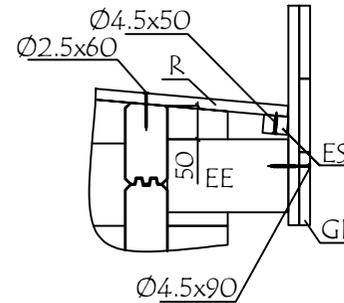
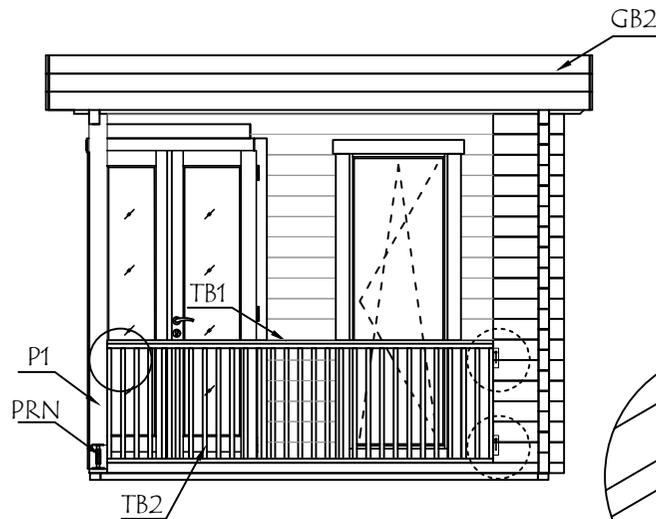
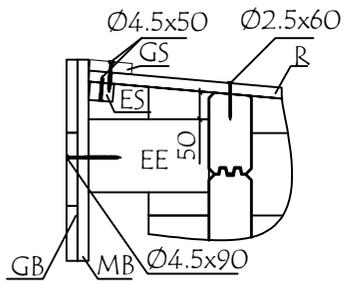
VORDERANSICHT-FRONT VIEW
SCALE: NOT TO SCALE
















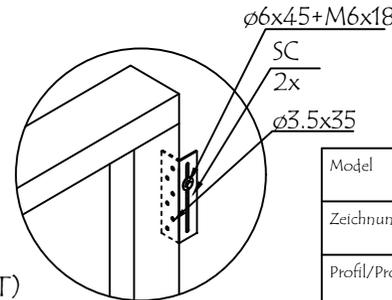
SEITENANSICHT (RECHTS) - SIDE VIEW (RIGHT)
SCALE: NOT TO SCALE






Model	7017508	Seite/Page	15
Zeichnung/Drawing	ANSICHTEN - VIEWS	Maßstab/Scale	1:50
Profil/Profile	70x135	Datum/Date	02.10.2025
Zeichner/Drafter	SRM	File	7017508.dwg

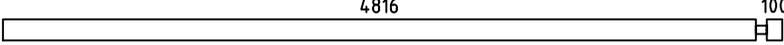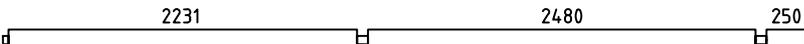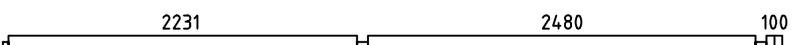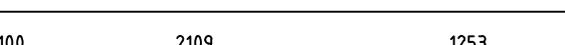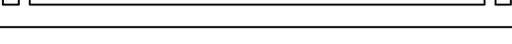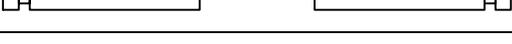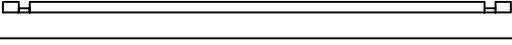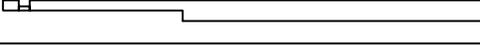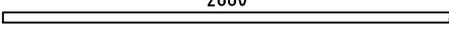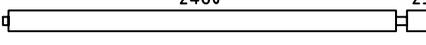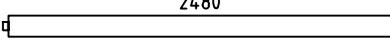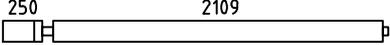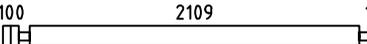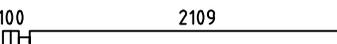
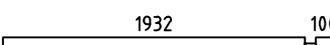
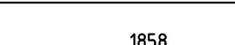
Pos	Bestimmung-Specification 7017508	Stck. Pcs.	Profil Profile (mm)	Länge Length (mm)
EX1	ERZATZBOHLE-SPARE BEAM 4816 	1	70x135	4986
001		1	70x135	5136
002		1	70x135	5136
003		9	70x135	4986
004		1	70x135	4986
005		1	70x135	4765
006		9	70x135	4615
007		1	70x135	3603
010		1	70x135	3528
013		15	70x135	3250
014		1	70x135	3250
015		1	70x68	3250
016		1	70x135	3250
017		1	70x68	3030
018		1	70x135	2835
019		9	70x135	2685
020		2	70x135	2464
021		15	70x135	2449
022		10	70x135	2314
023		1	70x135	2102
024		1	70x135	2028
025		1	70x68	2028
027	OHNE FEDER - WITHOUT TONGUE 	1	70x135	1424

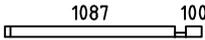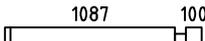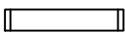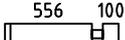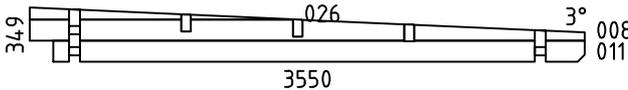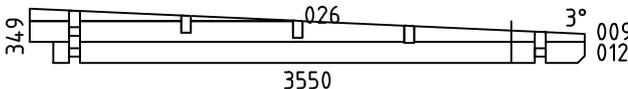  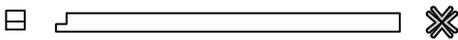Pos	Bestimmung-Specification 7017508	Stck. Pcs.	Profil Profile (mm)	Länge Length (mm)	
028		2	70x68	1257	
029		28	70x135	1257	
030		4	70x135	758	
031		14	70x135	726	
032		14	70x135	556	
033		16	70x135	470	
034	 HOLE COVER	1	70x135	470	
035		15	70x135	333	
036		8	70x135	300	
WA-1 WB-1 WC-1		1 1 1	70x349	3550	
WD-1		1	70x349	3550	
SH	SCHLAGHOLZ - HAMMER BLOCK 70 MM 	2	70x135	300	
FBI1	FUNDAMENTHOLZ (IMM) - FOUNDATION BEAM (IMM) 	17	70x45	2900	
FBI2	FUNDAMENTHOLZ (IMM) - FOUNDATION BEAM (IMM) 	2	70x45	4510	
FBI3	FUNDAMENTHOLZ (IMM) - FOUNDATION BEAM (IMM) 	2	70x45	2579	
FBI4	FUNDAMENTHOLZ (IMM) - FOUNDATION BEAM (IMM) 	2	70x45	739	
FBI5	FUNDAMENTHOLZ (IMM) - FOUNDATION BEAM (IMM) 	1	70x45	669	
FBI6	FUNDAMENTHOLZ (IMM) - FOUNDATION BEAM (IMM) 	1	70x45	529	
EE1	TRAUFELEMENTESTÜTZEN - EAVES ELEMENT SUPPORT 	12	70x120	250	
P1	PFOSTEN - POST 	1	120x120	2200	
TB1	TERRASSE HANDLAUF - TERRACE HANDRAIL 	1	120x43	2560	
Model	7017508	Datum/Date	02.10.2025	Seite/Page	2/6

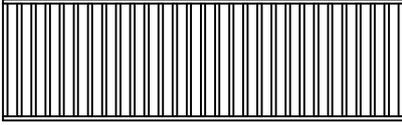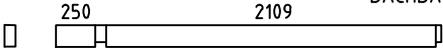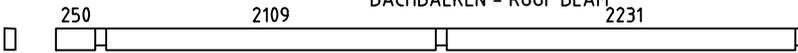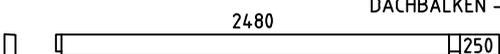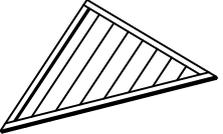Pos	Bestimmung-Specification 7017508	Stck. Pcs.	Profil Profile (mm)	Länge Length (mm)	
TB2	TERRASSEN GELÄNDER - GUARD-RAIL FOR TERRACE 	1	70x782	2560	
RB1	DACHBALKEN - ROOF BEAM 	2	70x140	2464	
RB2	DACHBALKEN - ROOF BEAM 	2	70x140	5136	
RB3	DACHBALKEN - ROOF BEAM 	1	70x140	4765	
RB4	DACHBALKEN - ROOF BEAM 	1	70x140	2835	
R-1	DACHBRETT - ROOFBOARD 88mm or-oder 114mm 	87+1 67+1	88x18 114x18	3550	
F-1	FUSSBODENBRETT - FLOOR BOARDS 	26+1	114x28	2230	
F-2	FUSSBODENBRETT - FLOOR BOARDS 	26	114x28	2100	
T-1	TERRASSENBRETT (IMM) - TERRACE BOARDS (IMM) 	8+1	120x28	3600	
T-2	TERRASSENBRETT (IMM) - TERRACE BOARDS (IMM) 	16	120x28	2475	
FF-1	FUSSBODENLEISTEN FLOOR STRIPS 		18x35	22,0 lfm/rm	
ES-1	TRAFENLEISTE - EAVES STRIPS 	4	30x40	3800	
GS-1	GIEBELDECKLEISTE - GABLE COVER STRIPS 	2	18x70	3800	
EL	ELEMENTE - ELEMENT 	1	48x1007	1007	
EBP1-1	TRAUFELEMENTEBRETT - EAVES ELEMENTBOARDS 	6	18x120	3522	
EBP1-2	TRAUFELEMENTEBRETT - EAVES ELEMENTBOARDS 	6	18x120	3586	
EBP1-3	TRAUFELEMENTEBRETT - EAVES ELEMENTBOARDS 	6	18x120	4150	
MB-1	MONTAGEBRETT - MOUNTING BOARD 	42	70x18	360	
WT-1	FIXIRUNGSLISTE FÜR FENSTER - FIXING FILLET FOR WINDOW 	4	43x70	500	
WT-2	FIXIRUNGSLISTE FÜR FENSTER - FIXING FILLET FOR WINDOW 	2	43x70	1850	
WT-3	FIXIRUNGSLISTE FÜR FENSTER - FIXING FILLET FOR WINDOW 	2	43x70	1980	
Model	7017508	Datum/Date	02.10.2025	Seite/Page	3/6

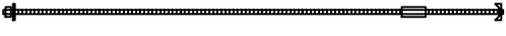Pos	Bestimmung-Specification 7017508		Stck. Pcs.	Profil Profile (mm)	Länge Length (mm)
DT-1	FIXIRUNGSLEISTE FÜR TÜR - FIXING FILLET FOR DOOR		1	43x70	1920
TL-1	FIXIRUNGSLEISTE FÜR TÜR - FIXING FILLET FOR DOOR		1	18x25	2050
TL-2	FIXIRUNGSLEISTE FÜR TÜR - FIXING FILLET FOR DOOR		1	18x25	2120
AB	ERHEBEN - UPLIFT		1	52x58x15	
SJ-1	GEWINDESTANGE M10 - TREADED ROD M10		1		2470
SJ-2	GEWINDESTANGE M10 - TREADED ROD M10		2		2600
SJ-3	GEWINDESTANGE M10 - TREADED ROD M10		1		2730
RCM	DACHBALKEN BEFESTIGUNGSMETALLE M6 200MM - ROOFBEAMS CONNECTING METAL M6 200MM		3		
WBM3	WANDBOHLN BEFESTIGUNG METALLE - WALLBEAMS CONNECTING METAL		22	50x50	
LD	LOCH DECKEN - HOLE COVER		1		
SC	SCHIEBEREGLER FÜR WAND - SLIDING WALL TIE		2	35x35x130	
PRN	REGULIERUNGSSCHRAUBE FÜR PFOSTEN - POST HEIGHT ADJUSTMENT		1		
HS11	SCHRAUBEN FÜR MONTAGEBRETTER - SCREWS FOR MOUNTING BOARD / MB		252	348	Ø3.5x35
	SCHRAUBEN FÜR WANDBOHLN BEFESTIGUNG METALLESCREW - SCREWS FOR WALLBEAMS CONNECTING METAL WBM		88		
	SCHRAUBEN FÜR STAHL ECKE - SCREWS FOR STEEL CORNER / SC		8		
HS34	SCHRAUBEN FÜR TRAUFELEISTE - SCREWS FOR EAVES STRIPS / ES		34	58	Ø4.5x50
	SCHRAUBEN FÜR TRAUFELEMENTE - SCREWS FOR EAVES ELEMENT / GB		8		
	SCHRAUBEN FÜR GIEBELDECKLEISTEN - SCREWS FOR GABLE COVER STRIPS / GS		16		
HS36	SCHRAUBEN FÜR TERRASSEN GELÄNDER - SCREWS FOR GUARD-RAIL FOR TERRACE / TB2		4	10	Ø4.5x70
	SCHRAUBEN FÜR ELEMENT - SCREWS FOR ELEMENTE / EL		6		
HS38	SCHRAUBEN FÜR ELEMENT - SCREWS FOR ELEMENTE / EL		3	65	Ø4.5x90
	SCHRAUBEN FÜR PFOSTEN - SCREWS FOR POST / P		2		
	SCHRAUBEN FÜR TRAUFELEMENTE - SCREWS FOR EAVES ELEMENT / GB		60		
Model	7017508		Datum/Date	02.10.2025	Seite/Page 4/6

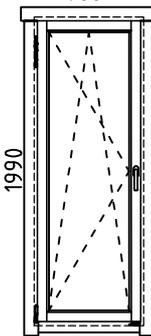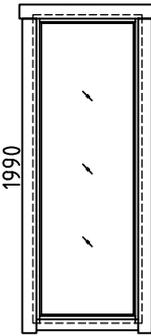Pos	Bestimmung-Specification 7017508	Stck. Pcs.	Profil Profile (mm)	Länge Length (mm)	
HS49	SCHRAUBEN FÜR 1. BOHLENREIHE - SCREWS FOR 1. WALL BEAM 12 	112	Ø5.0x100		
	SCHRAUBEN FÜR FUNDAMENTHOLZ - SCREWS FOR FOUNDATION BEAM / FBI 100				
HS511	SCHRAUBEN FÜR Pos. - SCREWS FOR Pos. 016,027 	48	Ø6x160		
	SCHRAUBEN FÜR BLENDESTÜTZEN - SCREWS FOR PARAPET SUPPORT / EE 24				
	SCHRAUBEN FÜR DACHBALKEN - SCREWS FOR ROOF BEAM / RB 15				
	SCHRAUBEN FÜR ELEMENT - SCREWS FOR ELEMENTE / EL 4				
HS53	SCHRAUBEN FÜR STAHL ECKE - SCREWS FOR STEEL CORNER / SC 2 	10	Ø6x45		
	SCHRAUBEN FÜR REGULIERUNGSSCHRAUBE FÜR PFOSTEN - SCREWS FOR POST HEIGHT ADJUSTMENT / PRN 8				
NF32	NÄGEL FÜR DACHBRETTER - NAILS FOR ROOF BOARDS / R 670 	1460	Ø2.5x60		
	NÄGEL FÜR FUSSBODENBRETTER - NAILS FOR FLOOR BOARDS / F 520				
	NÄGEL FÜR TERRASSENBRETTER - NAILS FOR TERRACE BOARDS / T 270				
NF21	NÄGEL FÜR FUSSBODENLEISTE - NAILS FOR FLOOR STRIPS / FF 	50	Ø2x40		
KL	SCHEIBE FÜR STAHL ECKE - WASHER FOR STEEL CORNER / SC 	2	M6x18		
AST_1H	FENSTER - WINDOW 700  1990 DIN LINKS/LEFT HANDED	1	700x1990		
AST_1H	FENSTER - WINDOW 700  1990 FESTSTEHEND/FIXED	1	700x1990		
Model	7017508	Datum/Date	02.10.2025	Seite/Page	5/6

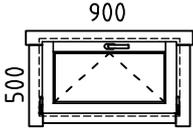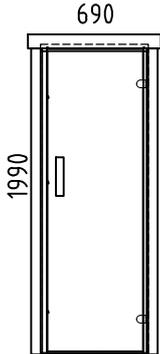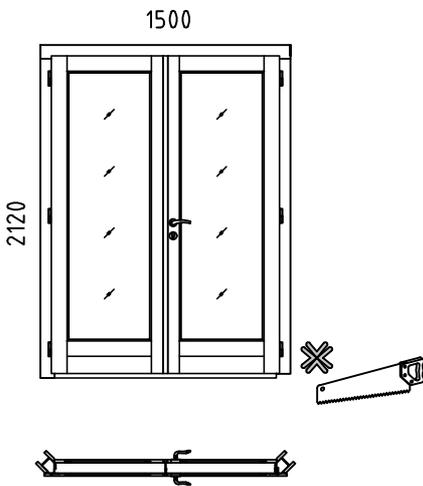Pos	Bestimmung-Specification 7017508	Stck. Pcs.	Profil Profile (mm)	Länge Length (mm)
AST_1H	FENSTER - WINDOW 	2	900x500	
SAUNA	TÜR - DOOR DIN RECHTS/RIGHT HANDED 	1	690x1990 (700x2000)	
AST _PRE	TÜR - DOOR DIN RECHTS/RIGHT HANDED 	1	1500x2120	
!	SAUNAMODULE WERDEN ZUSAMMEN GELIEFERT THE SAUNA PLATFORM MODULES ARE DELIVERED TOGETHER WITH THE INSTALLATION MATERIAL			
✂	BITTE SELBER ANPASSEN (FALLS NÖTIG)! - CUT INTO LENGTH ON SITE (IF NEEDED)!			
Model	7017508	Datum/Date	02.10.2025	Seite/Page
				6/6