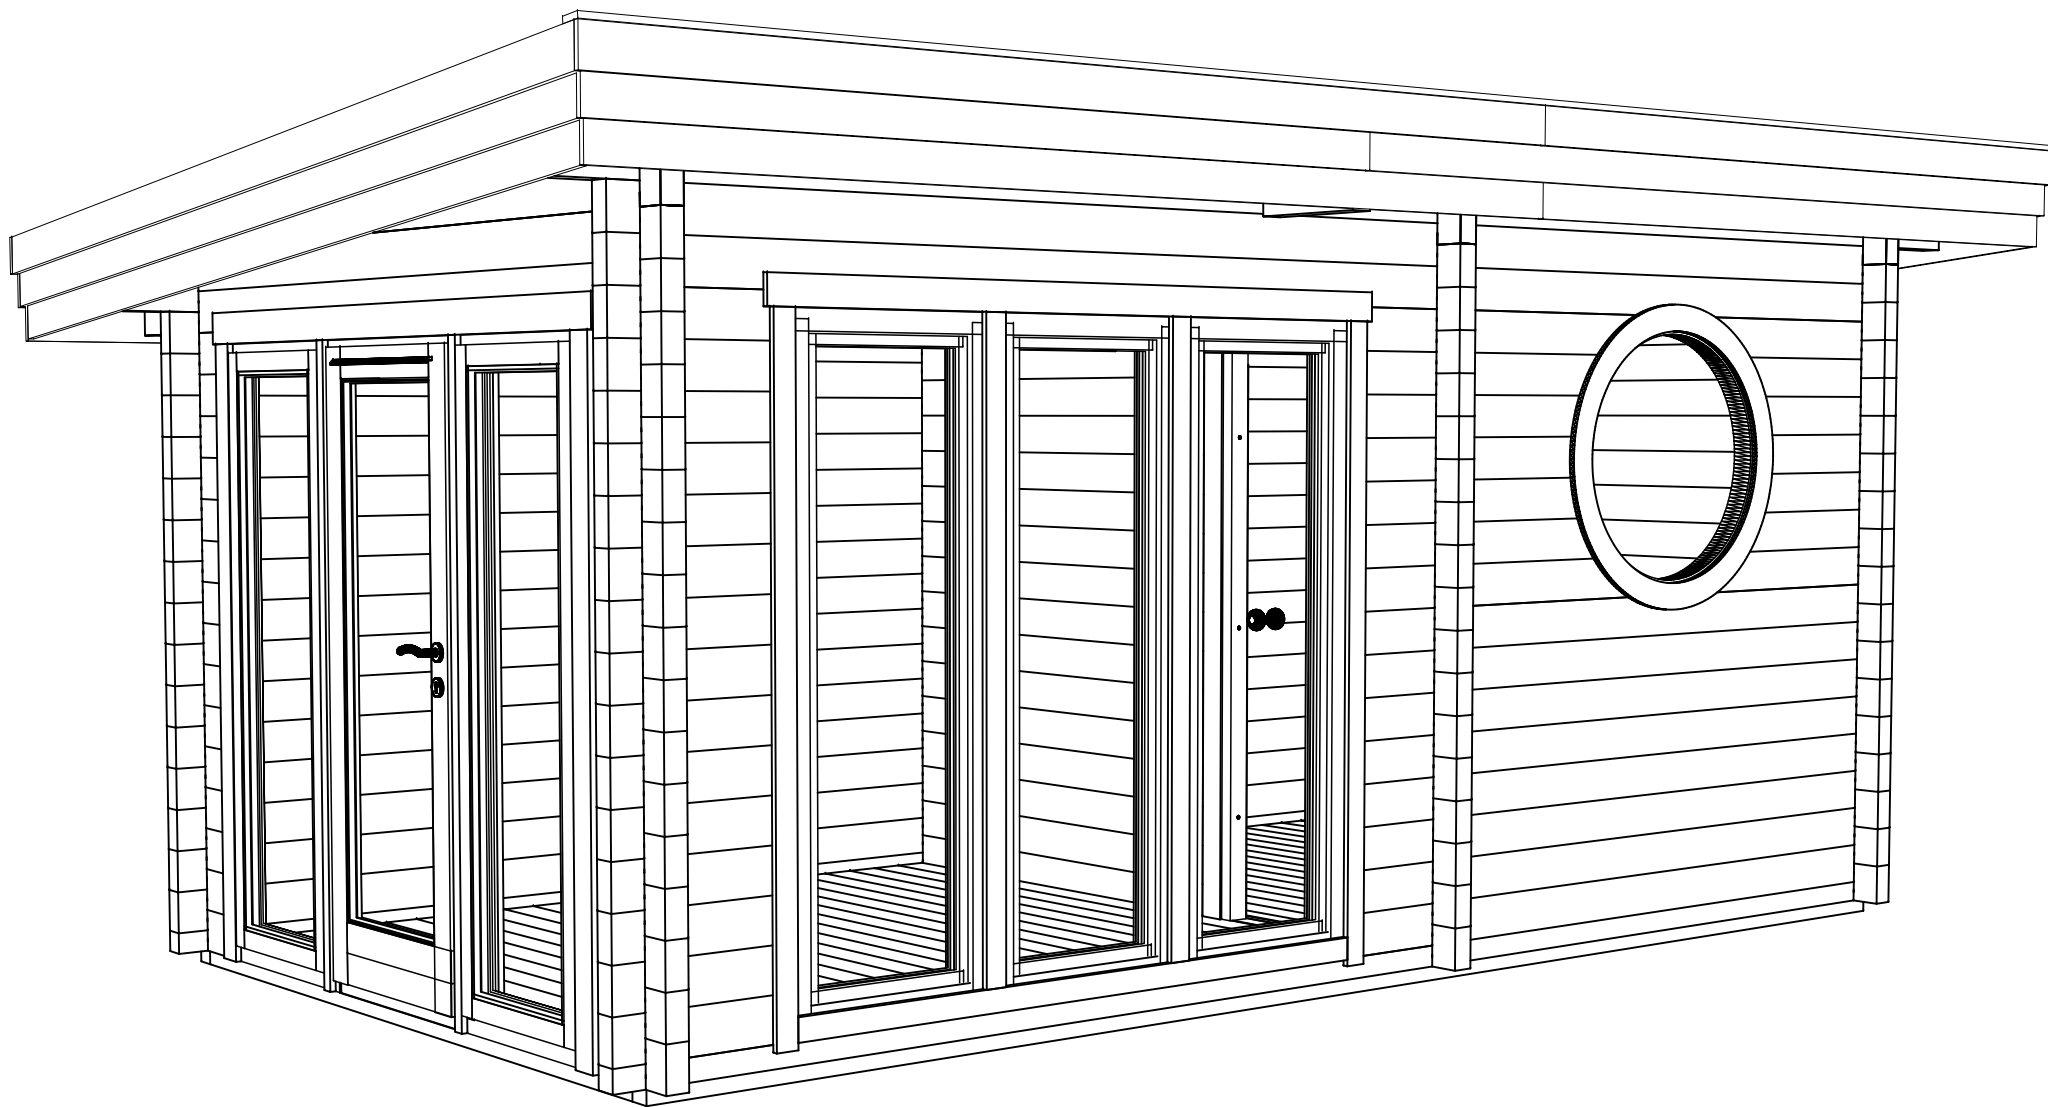
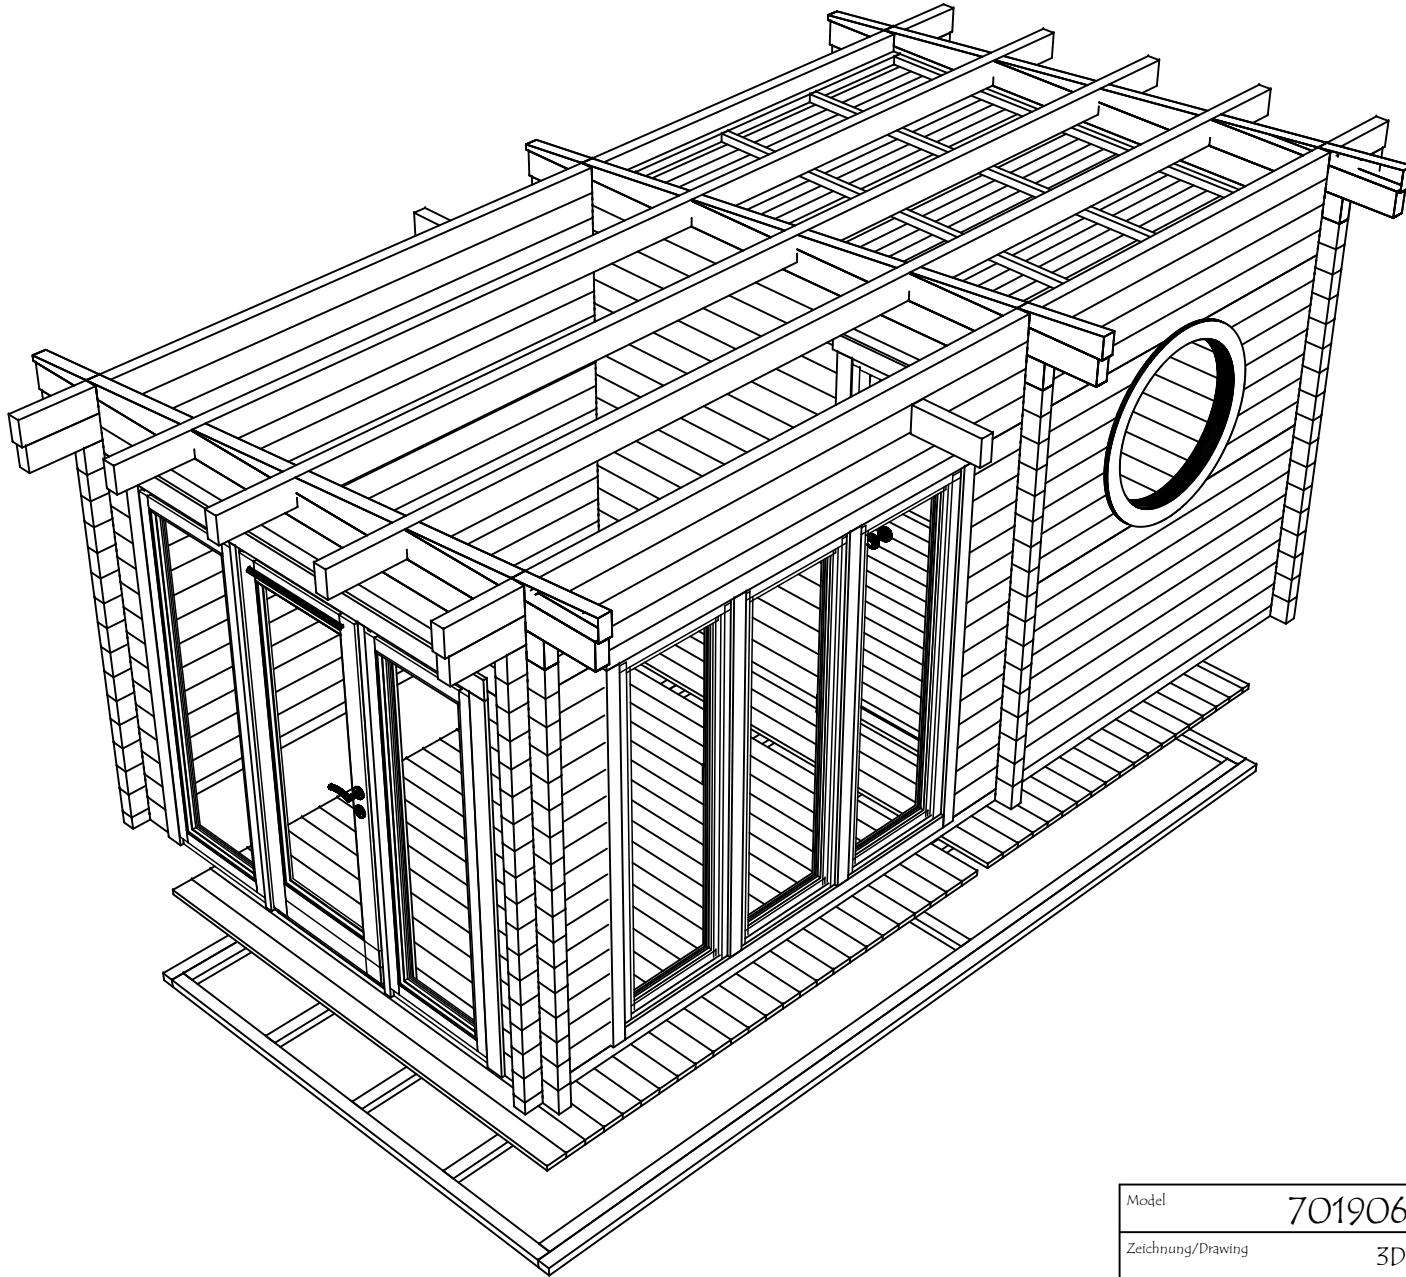





Model	7019060	Seite/Page	1
Zeichnung/Drawing	3D	Maßstab/Scale	
Profil/Profile	70x135	Datum/Date	17.07.2024
Zeichner/Drafter	SRM	File	7019060.dwg






Model	7019060	Seite/Page	2
Zeichnung/Drawing	3D	Maßstab/Scale	
Profil/Profile	70x135	Datum/Date	17.07.2024
Zeichner/Drafter	SRM	File	7019060.dwg


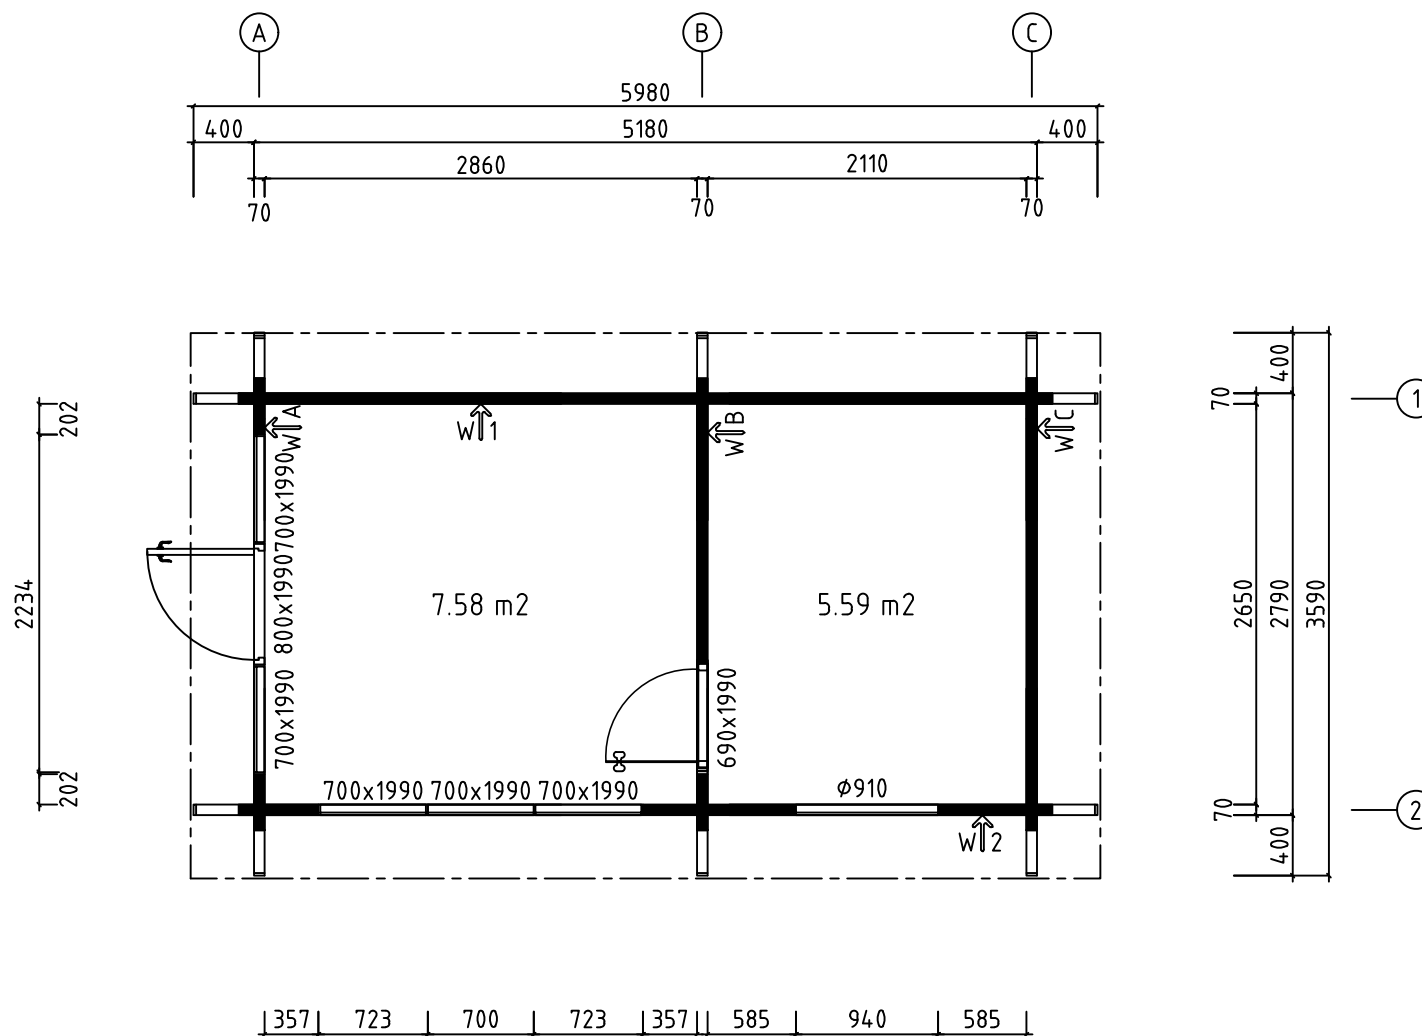
H = 1.700 m
TOTAL: 13.17 m²




Model	7019060	Seite/Page	3
Zeichnung/Drawing	GRUNDPLAN - GROUNDPLAN	Maßstab/Scale	1:50
Profil/Profile	70x135	Datum/Date	17.07.2024
Zeichner/Drafter	SRM	File	7019060.dwg

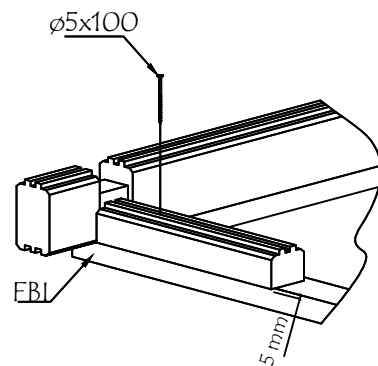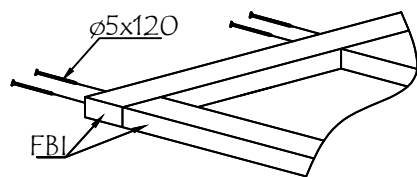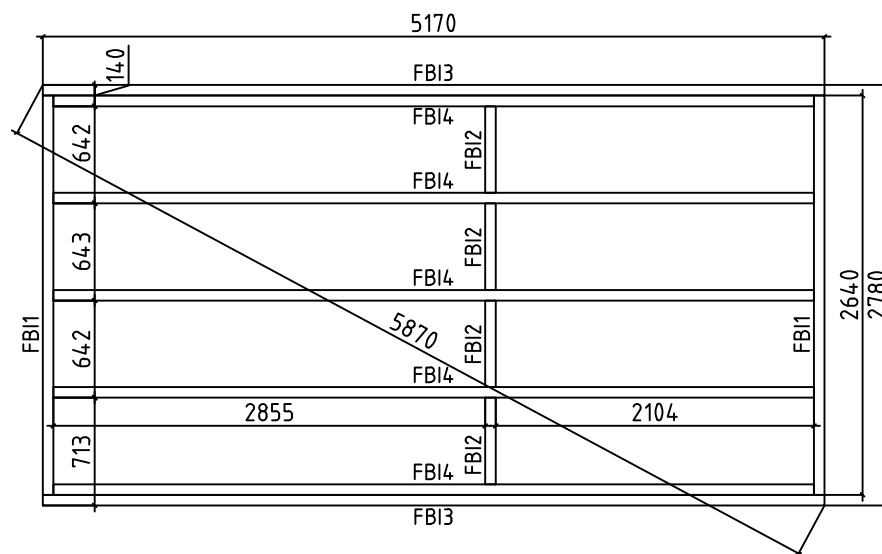



Model	7019060	Seite/Page	4
Zeichnung/Drawing	FUNDAMENTHOLZ (IMM) - FOUNDATION BEAM (IMM)	Maßstab/Scale	1:50
Profil/Profile	70x45	Datum/Date	17.07.2024
Zeichner/Drafter	SRM	File	7019060.dwg

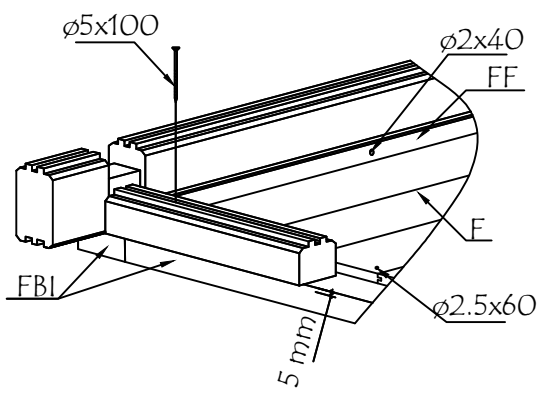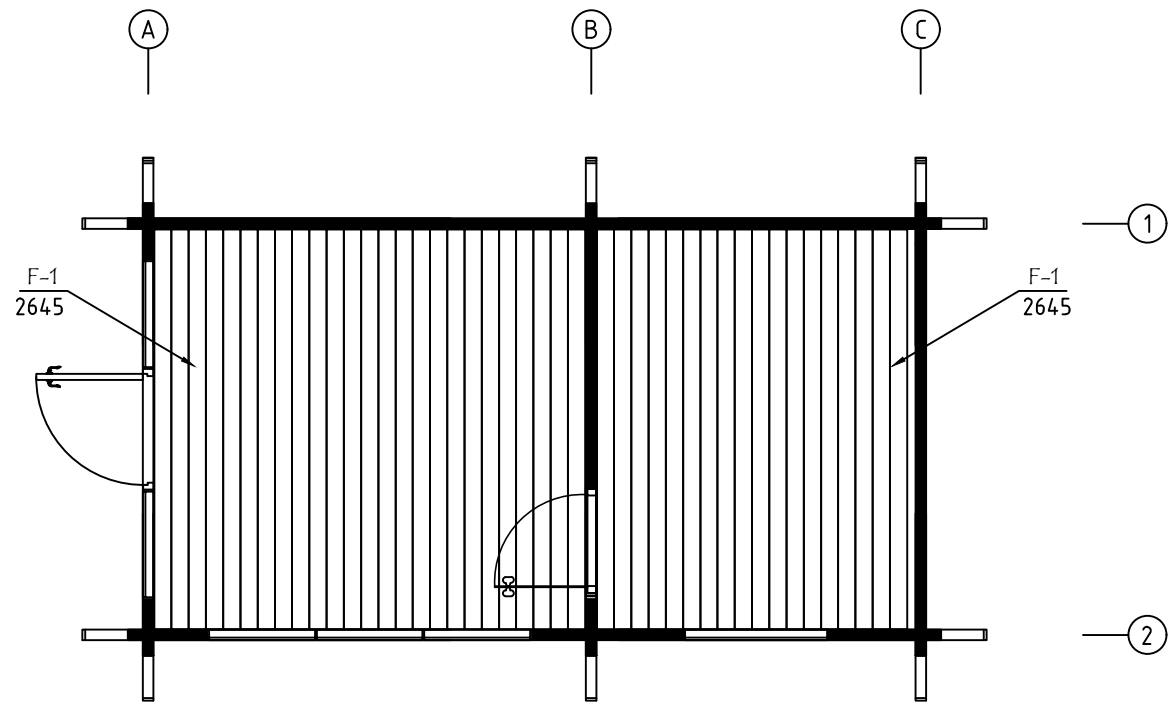

Model	7019060	Seite/Page	5
Zeichnung/Drawing	FUSSBODENBRETTER-FLOOR BOARDS	Maßstab/Scale	1:50
Profil/Profile	114x28	Datum/Date	17.07.2024
Zeichner/Drafter	SRM	File	7019060.dwg

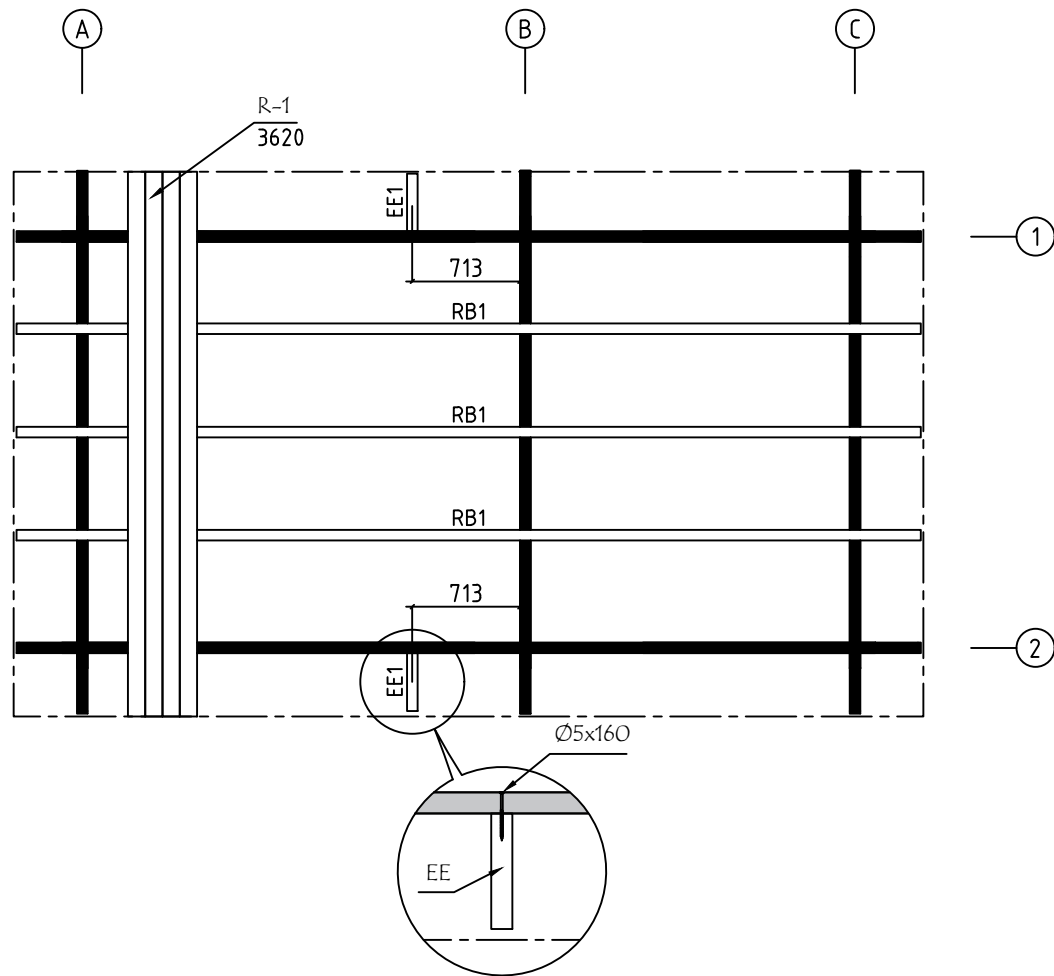


Model	7019060	Seite/Page	6
Zeichnung/Drawing	DACH-PLAN - ROOF PLAN	Maßstab/Scale	1:50
Profil/Profile	88x18 oder-or 114x18 / 70x140	Datum/Date	17.07.2024
Zeichner/Drafter	SRM	File	7019060.dwg

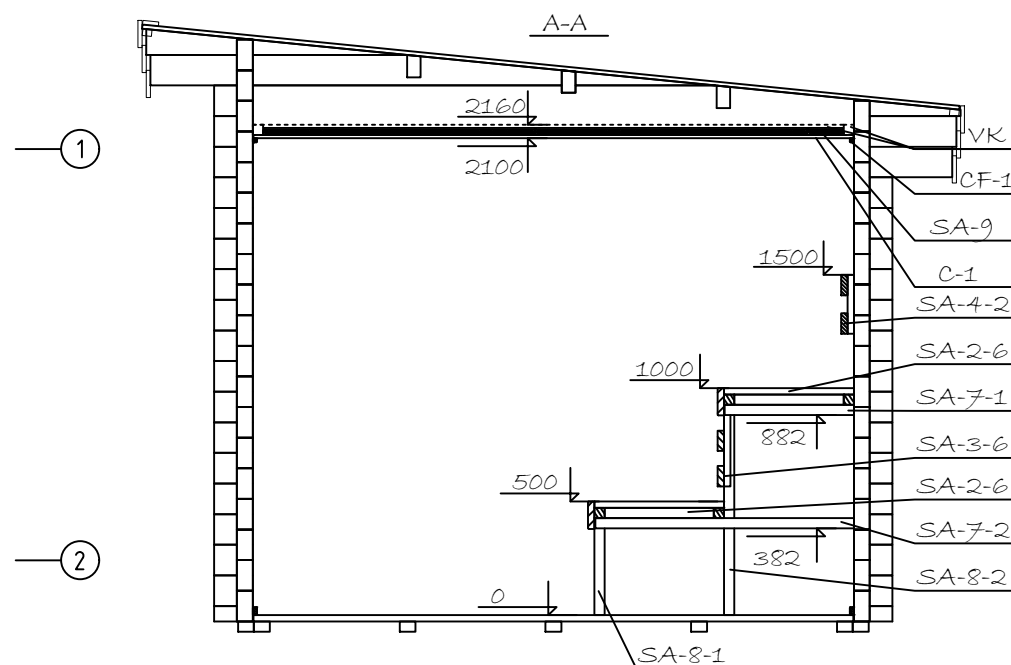
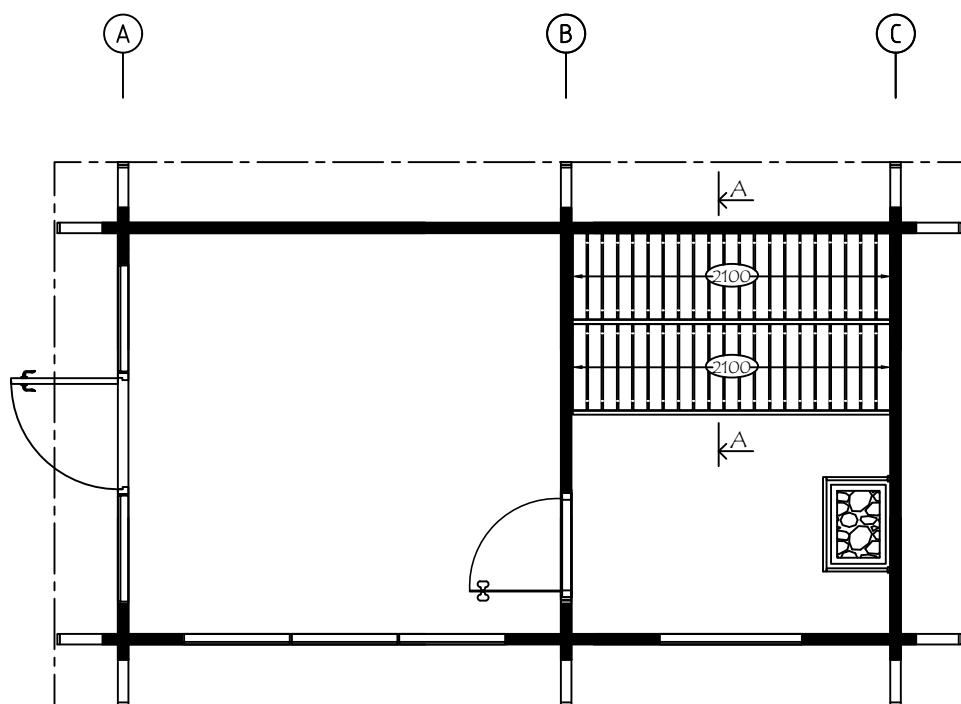


Wir empfehlen, die Länge der Ofenschutz auf eine geeignete Länge zu kürzen.
Beachten Sie die Mindestsicherheitsabstände im Anleitung!
We recommend cutting the lengths of the heater protection details to a suitable
length. Pay attention to the minimum safety distances in the heater manual!


Model	7019060	Seite/Page	8
Zeichnung/Drawing	SCHNITT A - CUT A	Maßstab/Scale	1:50
Profil/Profile	70x135	Datum/Date	17.07.2024
Zeichner/Drafter	SRM	File	7019060.dwg

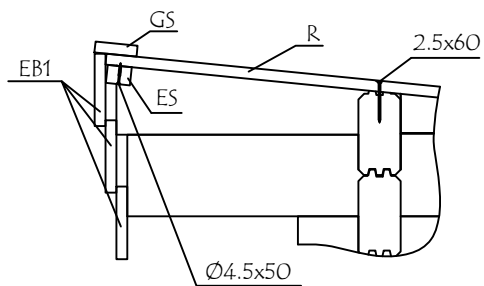



WAND - WALL A

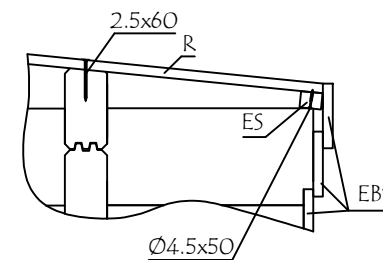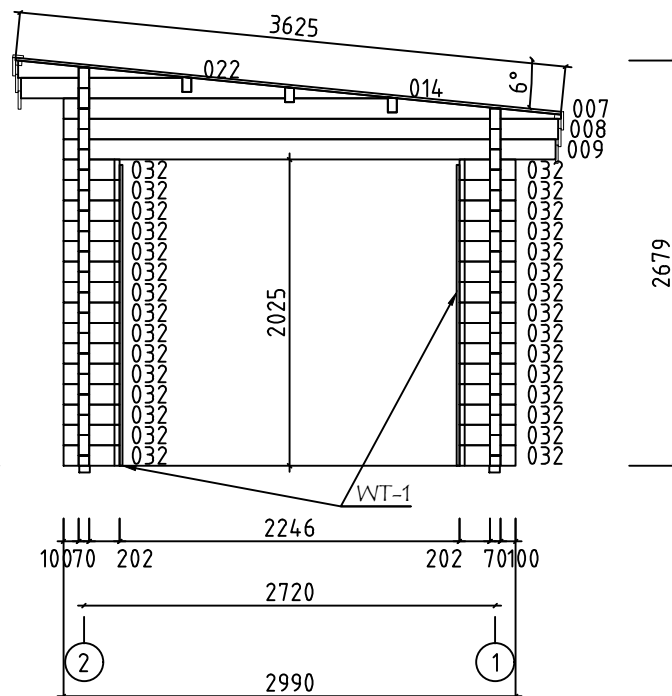

Model	7019060	Seite/Page	8
Zeichnung/Drawing	WAND - WALL A	Maßstab/Scale	1:50
Profil/Profile	70x135	Datum/Date	17.07.2024
Zeichner/Drafter	SRM	File	7019060.dwg

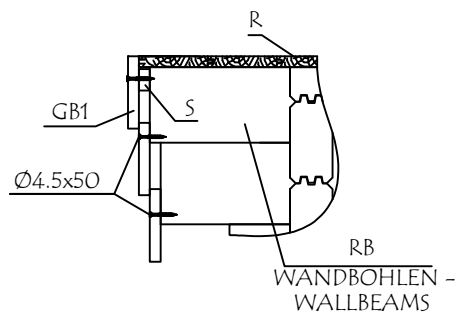


WAND - WALL 1 ↗

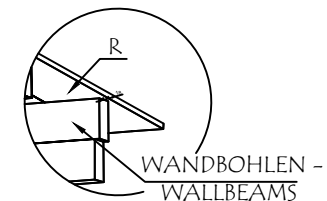
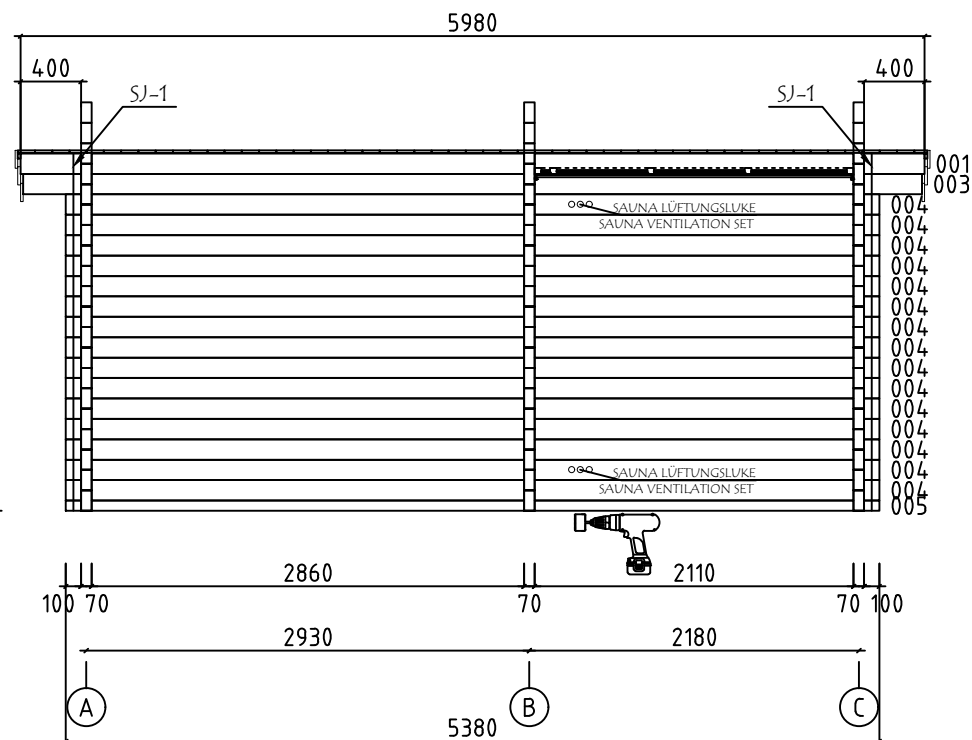


Bitte achten Sie darauf dass die Lüftungsöffnungen von innen nicht mit der Saunabank bedeckt werden!
Please make sure that the ventilation openings are not covered from the inside with the sauna bench!

Model	7019060	Seite/Page	11
Zeichnung/Drawing	WAND - WALL 1	Maßstab/Scale	1:50
Profil/Profile	70x135	Datum/Date	17.07.2024
Zeichner/Drafter	SRM	File	7019060.dwg












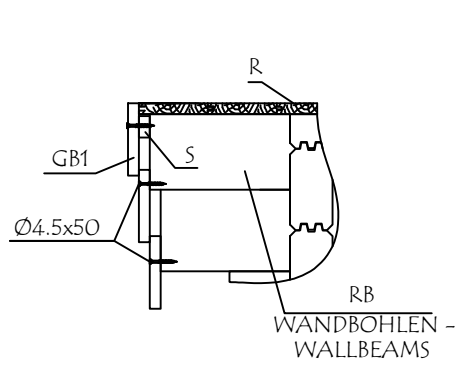








WAND - WALL 2



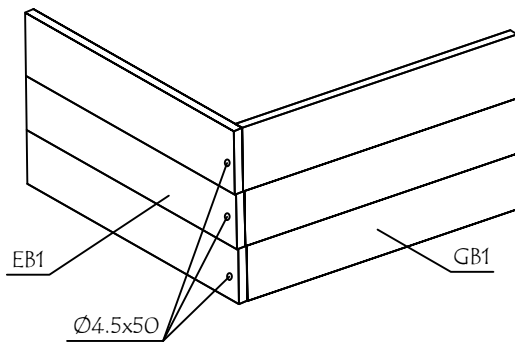
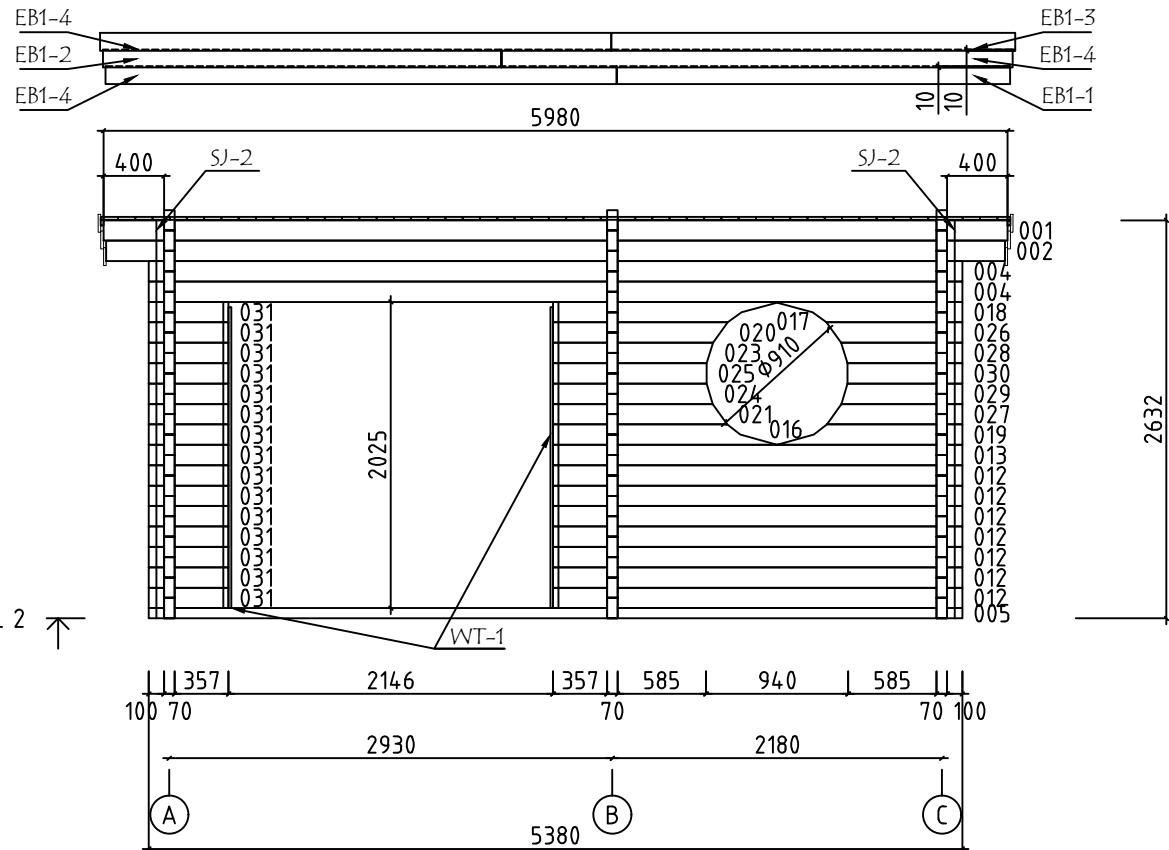



Model	7019060	Seite/Page	12
Zeichnung/Drawing	WAND - WALL 2	Maßstab/Scale	1:50
Profil/Profile	70x135	Datum/Date	17.07.2024
Zeichner/Drafter	SRM	File	7019060.dwg

Pos	Bestimmung-Specification 7019060	Stck. Pcs.	Profil Profile (mm)	Länge Length (mm)
001	400 2860 2109 400 OHNE FEDER - WITHOUT TONGUE	2	70x135	5979
002	382 2860 2109 382	1	70x135	5943
003	382 2860 2109 382	1	70x135	5943
004	100 2860 2109 100	17	70x135	5379
005	100 2860 2109 100	2	70x68	5379
006	100 5039 100 ERZATZBOHLE-SPARE BEAM	1	70x135	5379
008	100 2650 382	3	70x135	3272
009	100 2650 364	2	70x135	3254
010	100 2650 364	1	70x135	3254
011	100 2650 100	15	70x135	2990
012	357 2109 100	7	70x135	2706
013	357 2109 100	1	70x135	2706
015	1712 100	15	70x135	1882
016	357 1055	1	70x135	1482
017	357 1055	1	70x135	1482
018	1055 100	1	70x135	1225
019	1055 100	1	70x135	1225
020	357 730	1	70x135	1157
021	357 725	1	70x135	1152
023	357 631	1	70x135	1058
024	357 629	1	70x135	1056
025	357 590	1	70x135	1017
026	730 100	1	70x135	900
Model 7019060		Datum/Date 17.07.2024		Seite/Page 1/5

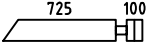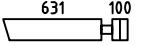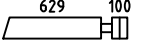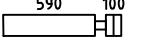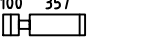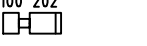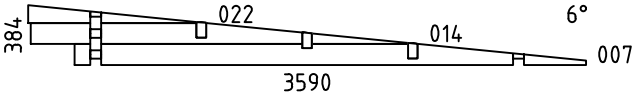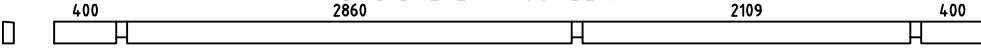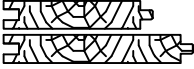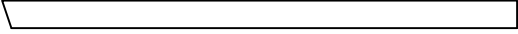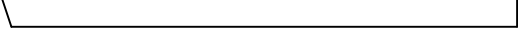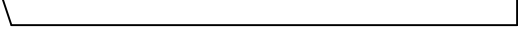Pos	Bestimmung-Specification 7019060		Stck. Pcs.	Profil Profile (mm)	Länge Length (mm)
027			1	70x135	895
028			1	70x135	801
029			1	70x135	799
030			1	70x135	760
031			15	70x135	527
032			45	70x135	372
WA-1 WB-1 WC-1			1 1 1	70x384	3590
SH	SCHLAGHOLZ - HAMMER BLOCK 70 MM		2	70x135	300
FBI3	FUNDAMENTHOLZ (IMM) - FOUNDATION BEAM (IMM) 		2	70x45	5169
FBI4	FUNDAMENTHOLZ (IMM) - FOUNDATION BEAM (IMM) 		5	70x45	5029
FBI1	FUNDAMENTHOLZ (IMM) - FOUNDATION BEAM (IMM) 		2	70x45	2640
FBI2	FUNDAMENTHOLZ (IMM) - FOUNDATION BEAM (IMM) 		4	70x45	573
EE1	TRAUELEMENTESTÜTZEN - EAVES ELEMENT SUPPORT 		2	70x140	382
RB1	DACHBALKEN - ROOF BEAM 		3	70x140	5979
R-1	DACHBRETT - ROOF BOARDS	88mm or-oder 114mm 	69+1 53+1	88x18 114x18	3620
F-1	FUSSBODENBRETT - FLOOR BOARDS		44+1	114x28	2645
FF-1	FUSSBODENLEISTEN FLOOR STRIPS				23,0 lfm/rm
S-1	LEISTEN - STRIPS		2	18x35	3600
GB1-1	GIEBELLEISTE - GABLE MOULDING		2	18x120	3565
GB1-2	GIEBELLEISTE - GABLE MOULDING		2	18x120	3601
GB1-3	GIEBELLEISTE - GABLE MOULDING		2	18x120	3638
EB1-1	TRAUFENBRETT - EAVES BOARD		2	18x120	2600
Model	7019060		Datum/Date	17.07.2024	Seite/Page 2/5

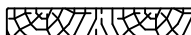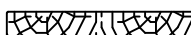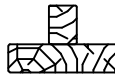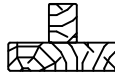  Pos	Bestimmung-Specification 7019060		Stck. Pcs.	Profil Profile (mm)	Länge Length (mm)
EB1-2	TRAUFENBRETTER - EAVES BOARD		2	18x120	2635
EB1-3	TRAUFENBRETTER - EAVES BOARD		2	18x120	2670
EB1-4	TRAUFENBRETTER - EAVES BOARD		6	18x120	3380
ES-1	TRAUFENLEISTE - EAVES STRIPS		4	30x40	3000
GS-1	GIEBELDECKLEISTE - GABLE COVER STRIPS		2	18x70	3026
WT-1	FIXIRUNGSLEISTE FÜR FENSTER - FIXING FILLET FOR WINDOW		4	43x70	1990
DT-1	FIXIRUNGSLEISTE FÜR TÜR - FIXING FILLET FOR DOOR		2	43x70	1990
SJ-1	GEWINDESTANGE M10 - TREADED ROD M10		2		2390
SJ-2	GEWINDESTANGE M10 - TREADED ROD M10		2		2665
HS	SCHRAUBEN FÜR LEISTEN - SCREWS FOR STRIPS / S		20	Ø3.5x35	
HS	SCHRAUBEN FÜR GIEBELLEISTE - SCREWS FOR GABLE MOULDING / GB		60	Ø4.5x50	
HS	SCHRAUBEN FÜR TRAUFBRETTER - SCREWS FOR EAVES BOARD / EB		48	Ø4.5x50	
HS	SCHRAUBEN FÜR TRAUFELEISTE - SCREWS FOR EAVES STRIPS / ES		24	Ø4.5x50	
HS	SCHRAUBEN FÜR TRAUFELEMENTE - SCREWS FOR EAVES ELEMENT / GB		24	Ø4.5x50	
HS	SCHRAUBEN FÜR GIEBELDECKLEISTEN - SCREWS FOR GABLE COVER STRIPS / GS		12	Ø4.5x50	
HS	SCHRAUBEN FÜR 1. BOHLENREIHE - SCREWS FOR 1. WALL BEAM		12	Ø5.0x100	
HS	SCHRAUBEN FÜR FUNDAMENTHOLZ - SCREWS FOR FOUNDATION BEAM / FBI		44	Ø5.0x120	
HS	SCHRAUBEN FÜR GIEBEL - SCREW FOR GABLE / W		12	Ø5.0x120	
HS	SCHRAUBEN FÜR BLENDESTÜTZEN - SCREWS FOR PARAPET SUPPORT / EE		4	Ø6x160	
HS	SCHRAUBEN FÜR DACHBALKEN - SCREWS FOR ROOF BEAM / RB		9	Ø6x160	
NF	NÄGEL FÜR DACHBRETTER - NAILS FOR ROOF BOARDS / R		530	Ø2.5x60	
NF	NÄGEL FÜR FUSSBODENBRETTER - NAILS FOR FLOOR BOARDS / F		440	Ø2.5x60	
NF	NÄGEL FÜR FUSSBODENLEISTE - NAILS FOR FLOOR STRIPS / FF		50	Ø2x40	
Model	7019060		Datum/Date	17.07.2024	Seite/Page 3/5

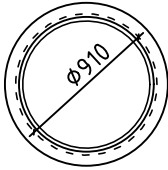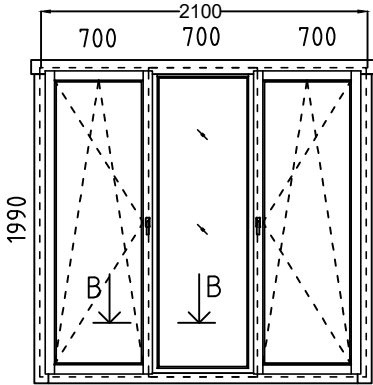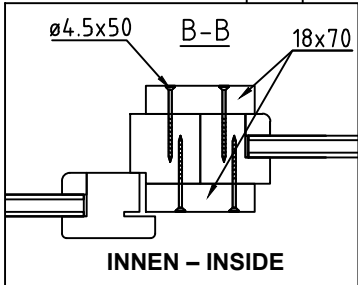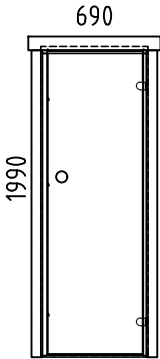Pos	Bestimmung-Specification 7019060		Stck. Pcs.	Profil Profile (mm)	Länge Length (mm)
AST_1H	FENSTER - WINDOW	FESTSTEHEND/FIXED	1	ø910	
					
AST_1H	FENSTER - WINDOW	DIN LINKS/LEFT HANDED FESTSTEHEND/FIXED DIN RECHTS/RIGHT HANDED	1 1 1	700x1990 700x1990 700x1990	
					
SAUNA	TÜR - DOOR	DIN RECHTS/RIGHT HANDED	1	690x1990 (700X2000)	
					
Model 7019060		Datum/Date 17.07.2024		Seite/Page 4/5	

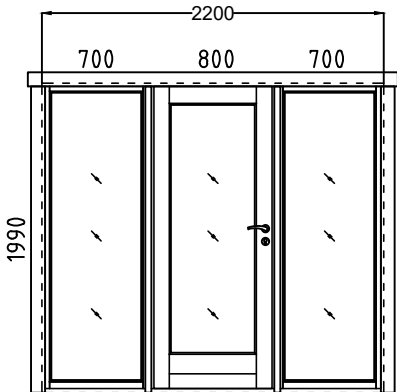Pos	Bestimmung-Specification 7019060		Stck. Pcs.	Profil Profile (mm)	Länge Length (mm)
AST_1H	FENSTER - WINDOW	FESTSTEHEND/FIXED	2	700x1990	
AST _PRE	TÜR - DOOR	DIN LINKS/LEFT HANDED	1	800x1990	
					
!	SAUNAMODULE WERDEN ZUSAMMEN DELIEFERT THE SAUNA PLATFORM MODULES ARE DELIVERED TOGETHER WITH THE INSTALLATION MATERIAL				
✖	BITTE SELBER ANPASSEN (FALLS NÖTIG)! - CUT INTO LENGTH ON SITE (IF NEEDED)!				
Model 7019060		Datum/Date 17.07.2024		Seite/Page 5/5	