

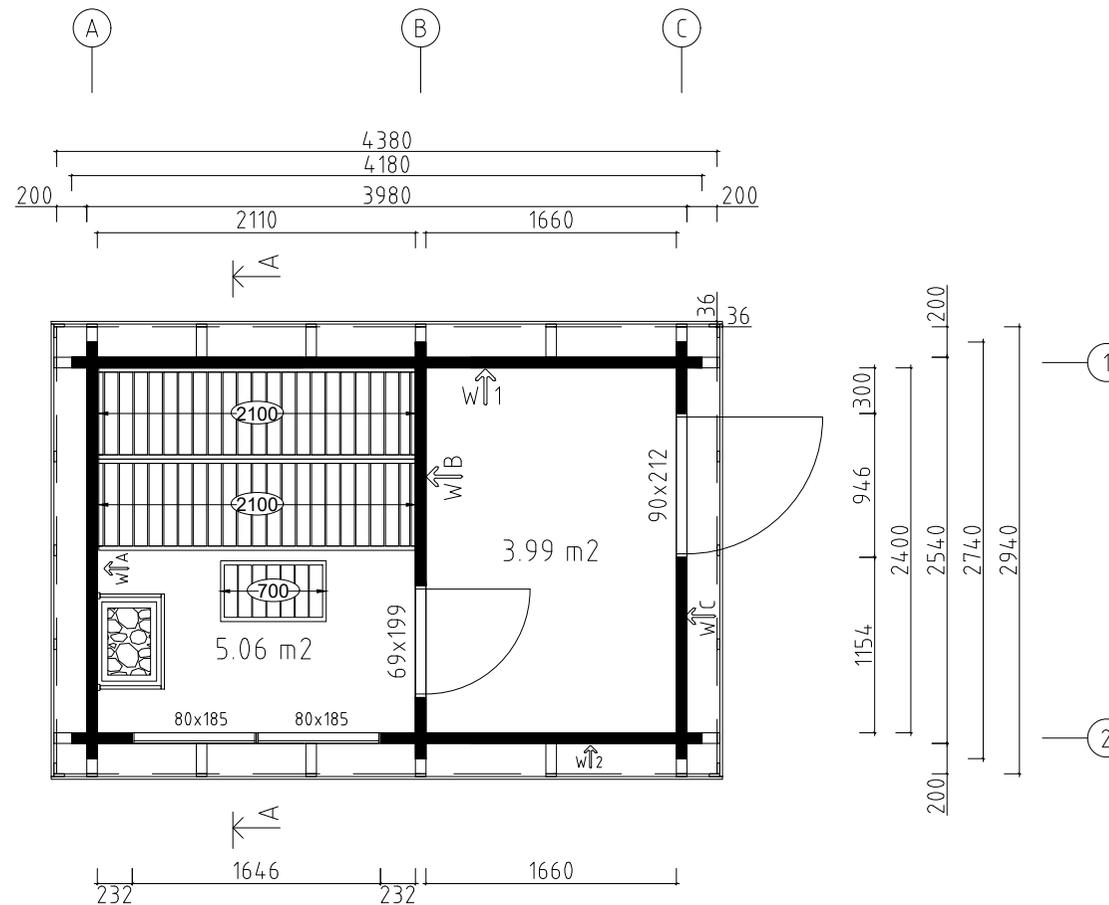
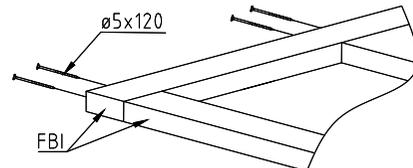


Model	7029760	Seite/Page	1
Zeichnung/Drawing	3 D	Maßstab/Scale	
Profil/Profile	70X135	Datum/Date	04.07.2021
Zeichner/Drafter	SRM	File	7029760 3D.dwg


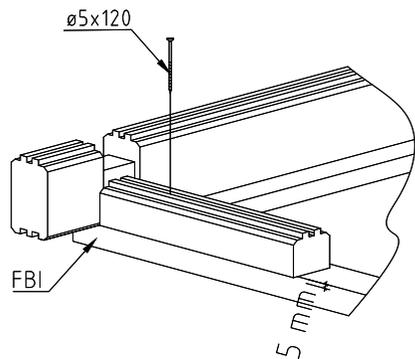


Wir empfehlen, die Länge der Ofenschutz auf eine geeignete Länge zu kürzen.  
 Beachten Sie die Mindestsicherheitsabstände im Anleitung!  
 We recommend cutting the lengths of the heater protection details to a suitable length.  
 Pay attention to the minimum safety distances in the heater manual!



Model	7029760	Seite/Page	2
Zeichnung/Drawing	GRUNDPLAN - GROUNDPLAN	Maßstab/Scale	1:50
Profil/Profile	70x135	Datum/Date	04.07.2021
Zeichner/Drafter	SRM	File	7029760.dwg

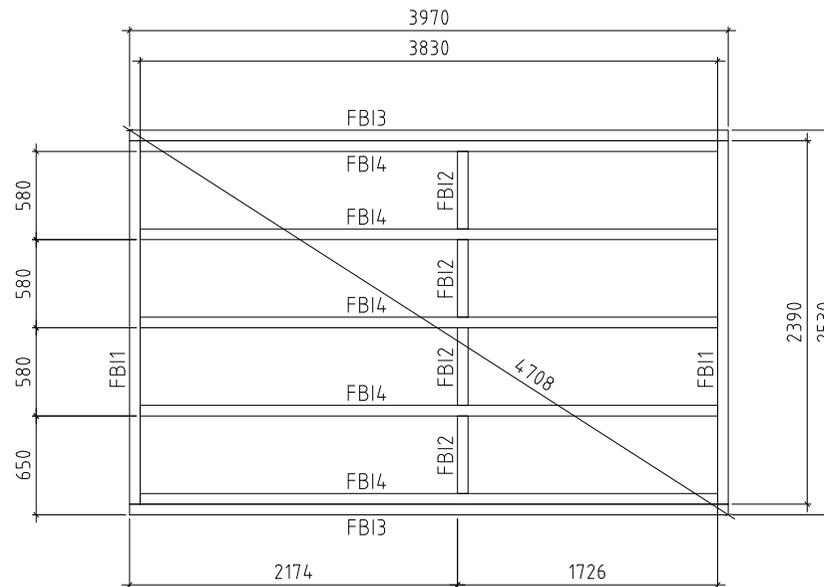



Model	7029760	Seite/Page	3
Zeichnung/Drawing	FUNDAMENTHOLZ (IMM) - FOUNDATION BEAM (IMM)	Maßstab/Scale	1:50
Profil/Profile	70X45	Datum/Date	04.07.2021
Zeichner/Drafter	SRM	File	7029760.dwg

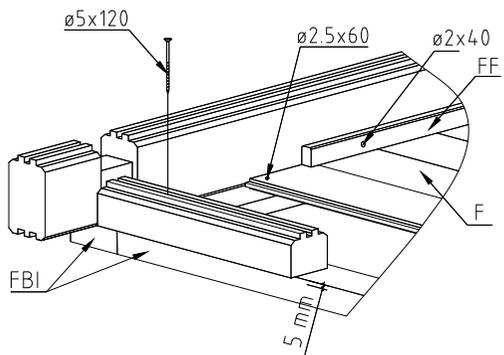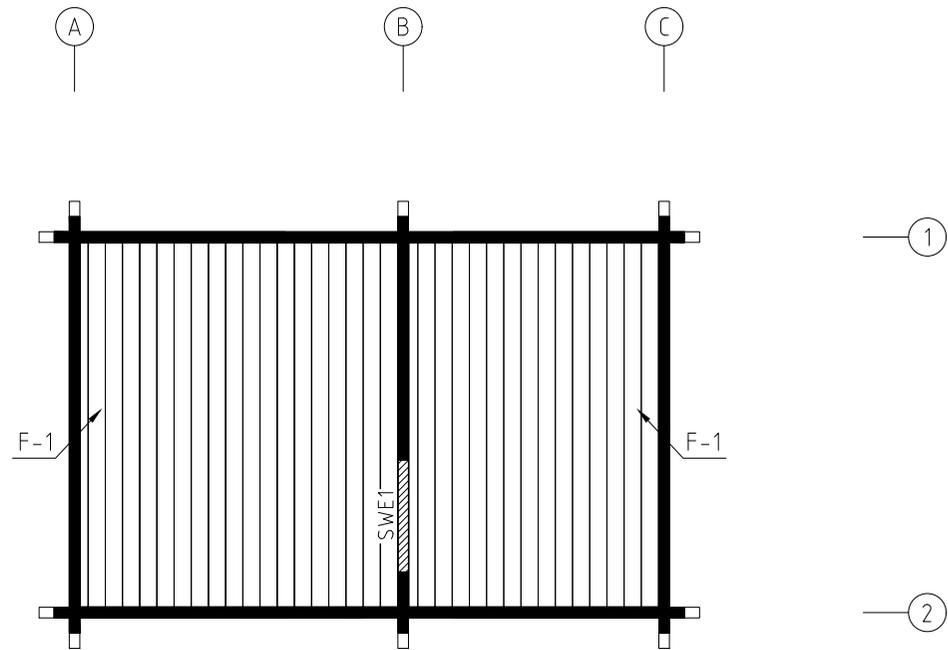


Model	7029760	Seite/Page	4
Zeichnung/Drawing	FUSSBODENBRETTER-FLOOR BOARDS	Maßstab/Scale	1:50
Profil/Profile	114x28 / 120X28	Datum/Date	04.07.2021
Zeichner/Drafter	SRM	File	7029760.dwg

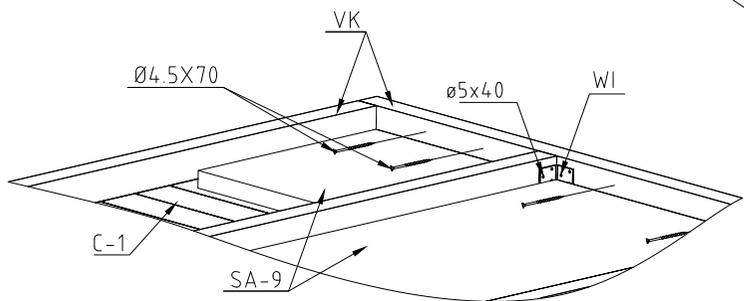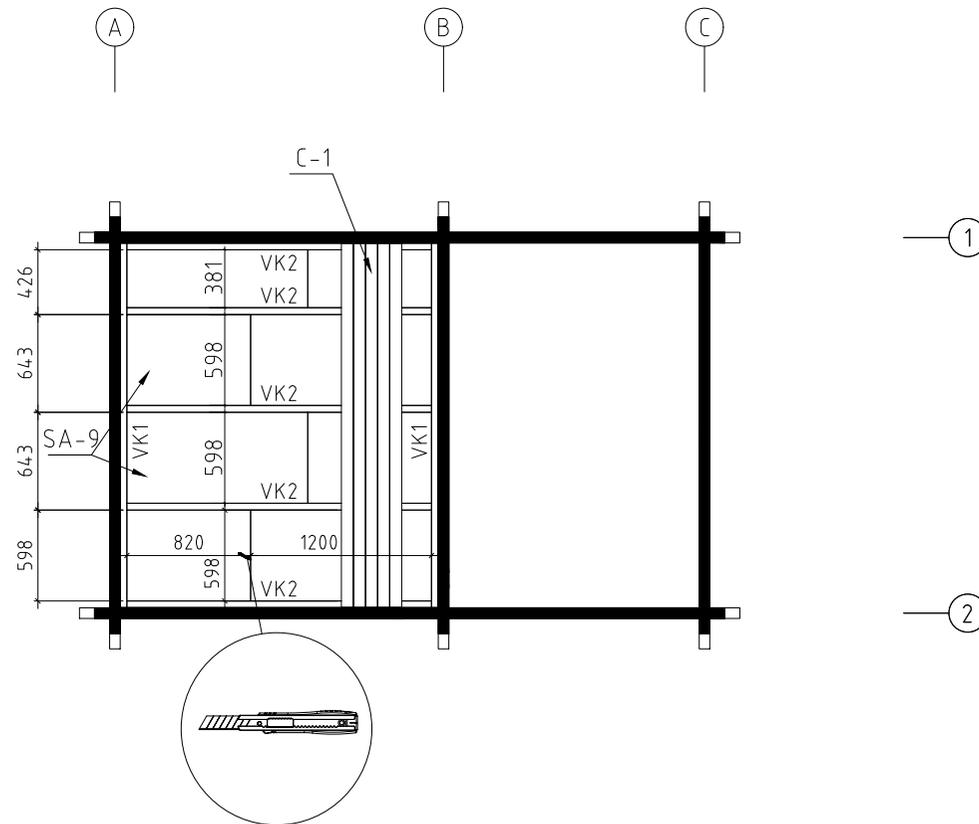

Model	7029760	Seite/Page	5
Zeichnung/Drawing	SAUNA DECKENBRETTER-CEILING BOARDS	Maßstab/Scale	1:50
Profil/Profile	80x15 / 45x70	Datum/Date	04.07.2021
Zeichner/Drafter	SRM	File	7029760.dwg



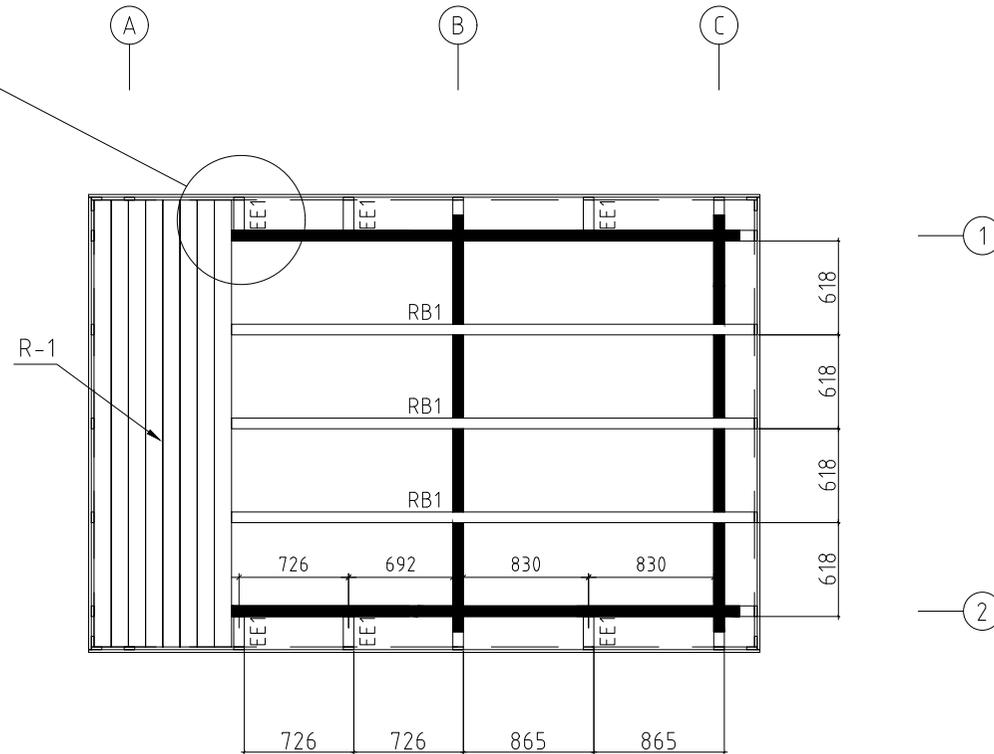
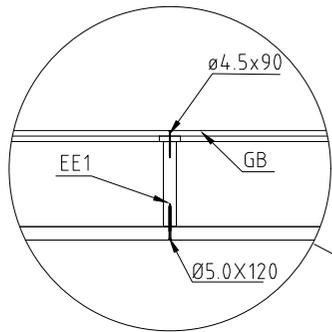


Model	7029760	Seite/Page	6
Zeichnung/Drawing	DÄCHBRETTER - ROOF BOARDS	Maßstab/Scale	1:50
Profil/Profile	88X18 oder-or 114X18 / 70X140	Datum/Date	04.07.2021
Zeichner/Drafter	SRM	File	7029760.dwg




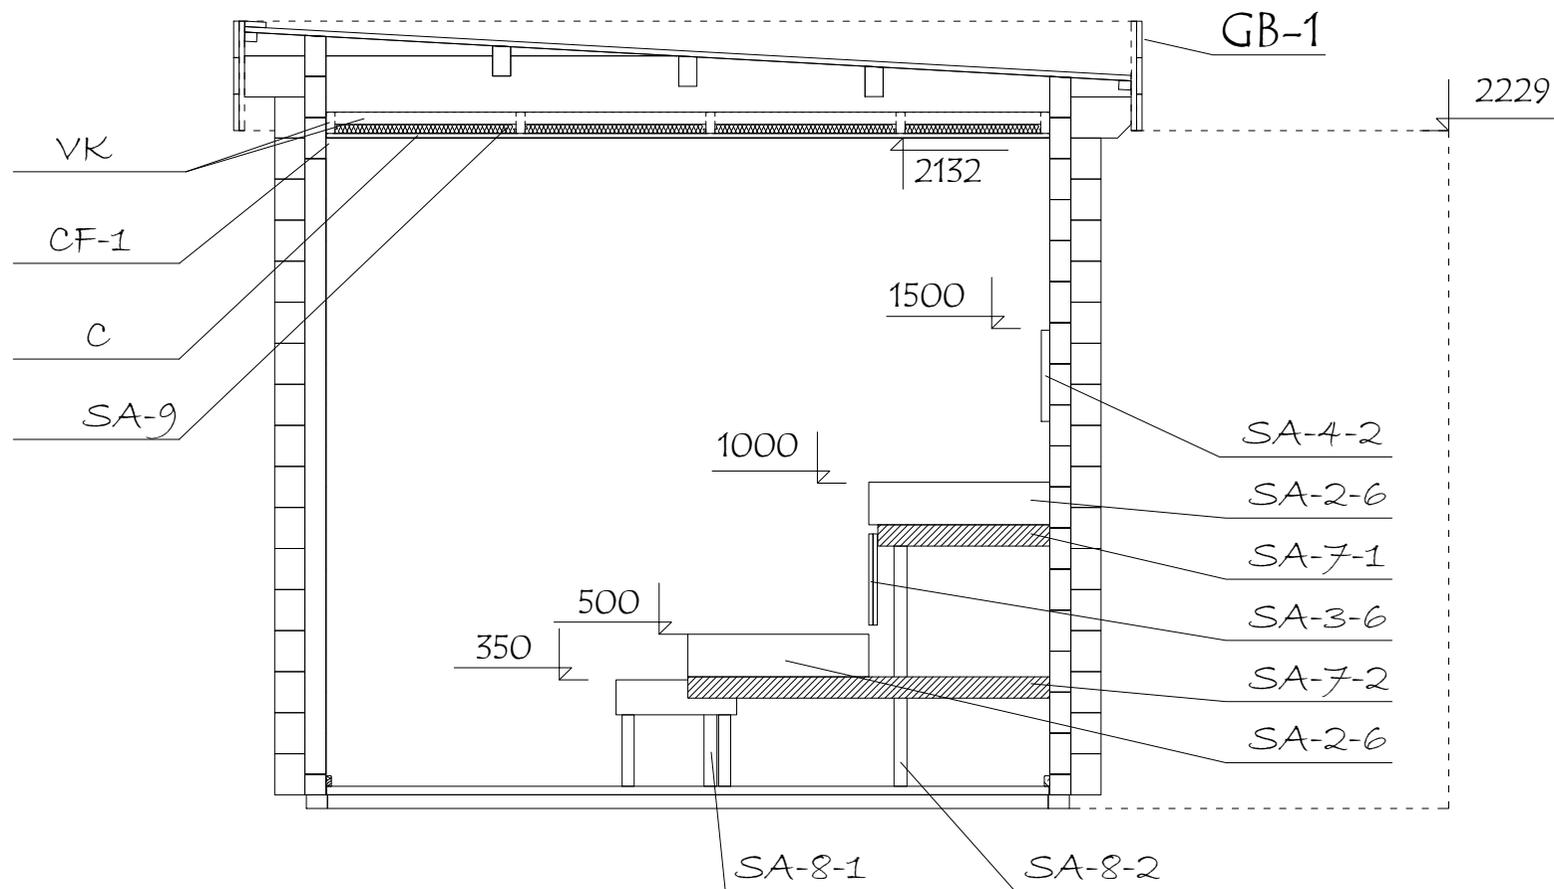


Model	7029760	Seite/Page	7
Zeichnung/Drawing	ANSICHTEN A - VIEWS A	Maßstab/Scale	1:50
Profil/Profile	70x135	Datum/Date	04.07.2021
Zeichner/Drafter	SRM	File	7029760.dwg







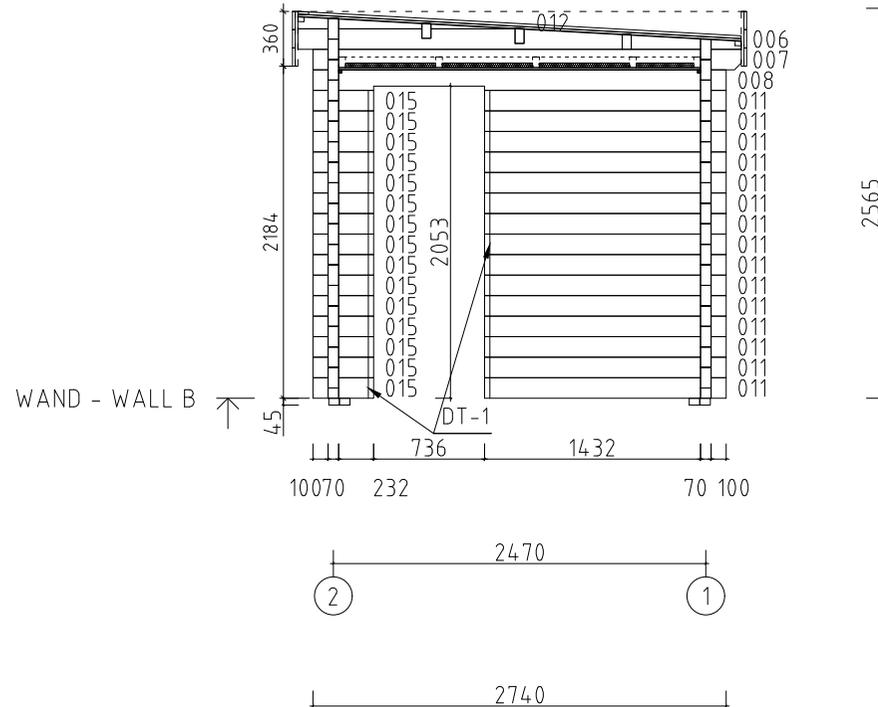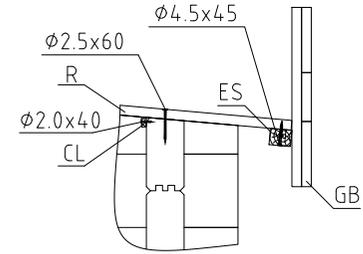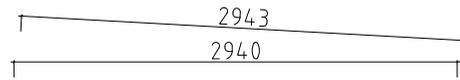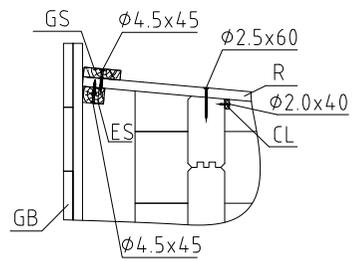



Model	7029760	Seite/Page	9
Zeichnung/Drawing	WAND - WALL B	Maßstab/Scale	1:50
Profil/Profile	70x135	Datum/Date	04.07.2021
Zeichner/Drafter	SRM	File	7029760.dwg

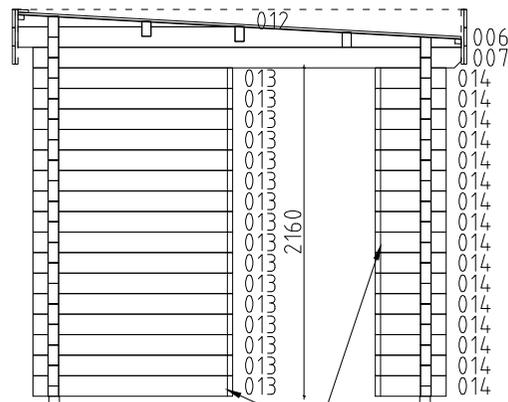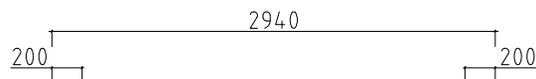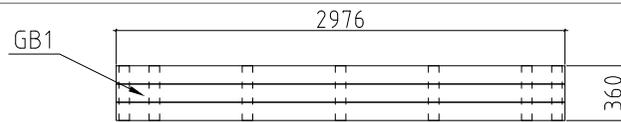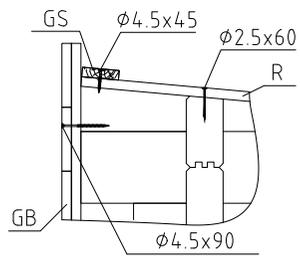




WAND - WALL C

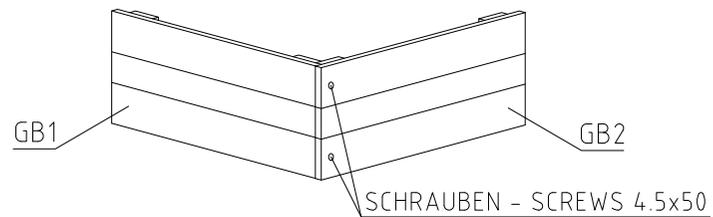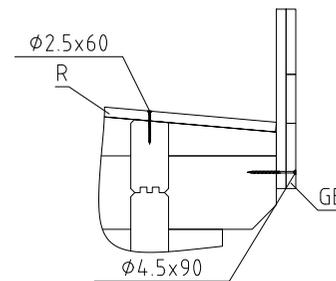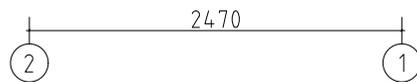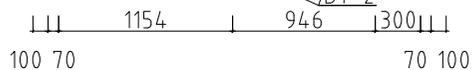






Model	7029760	Seite/Page	10
Zeichnung/Drawing	WAND - WALL C	Maßstab/Scale	1:50
Profil/Profile	70x135	Datum/Date	04.07.2021
Zeichner/Drafter	SRM	File	7029760.dwg

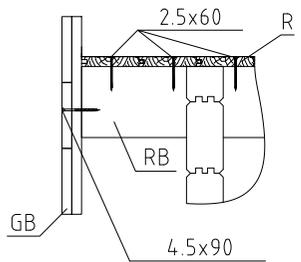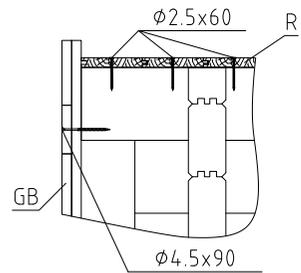



WAND - WALL 1 ↗

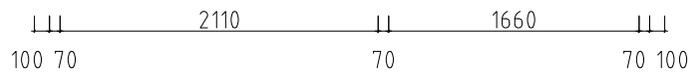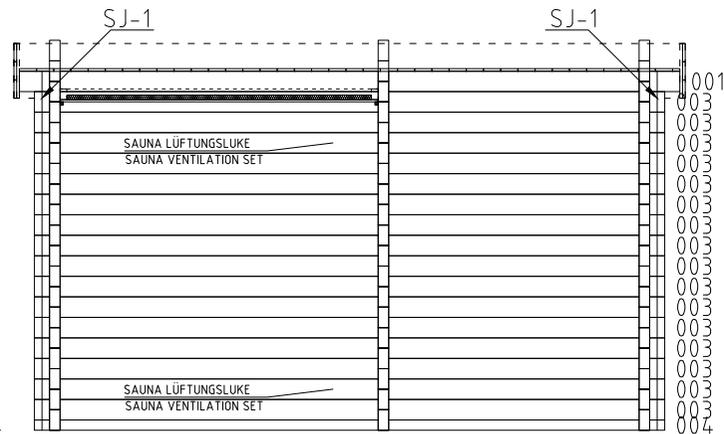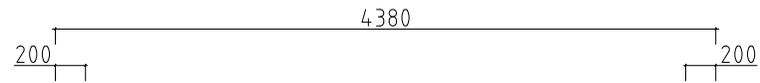










Model	7029760	Seite/Page	11
Zeichnung/Drawing	WAND - WALL 1	Maßstab/Scale	1:50
Profil/Profile	70x135	Datum/Date	04.07.2021
Zeichner/Drafter	SRM	File	7029760.dwg

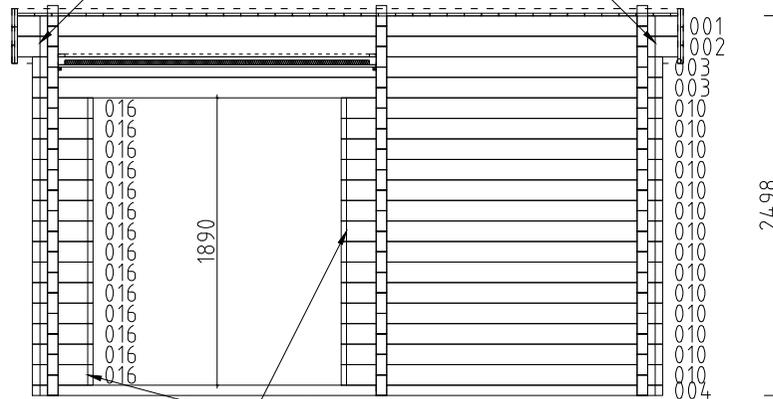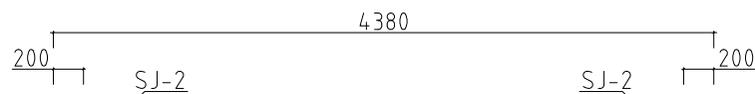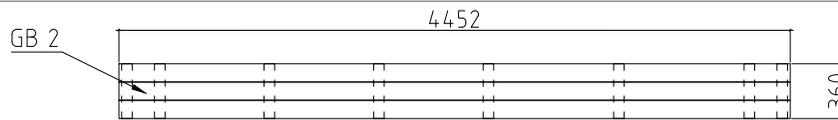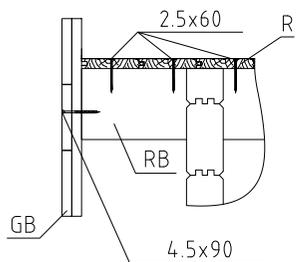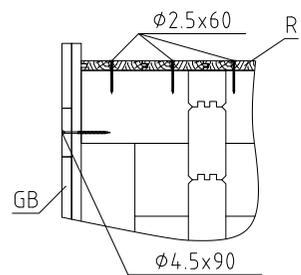







WAND - WALL 2


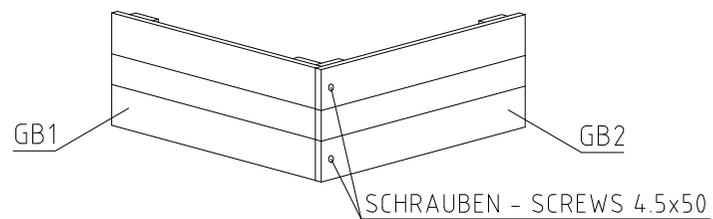
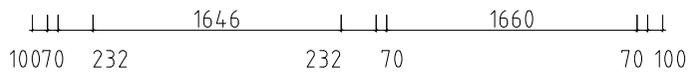



Model	7029760	Seite/Page	12
Zeichnung/Drawing	WAND - WALL 2	Maßstab/Scale	1:50
Profil/Profile	70x135	Datum/Date	04.07.2021
Zeichner/Drafter	SRM	File	7029760.dwg

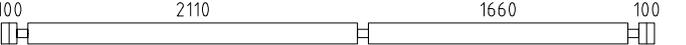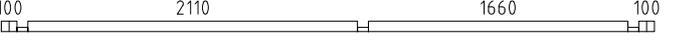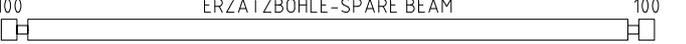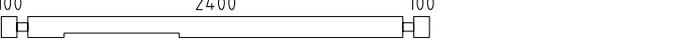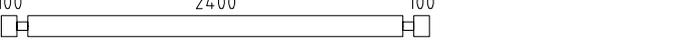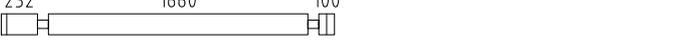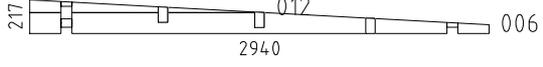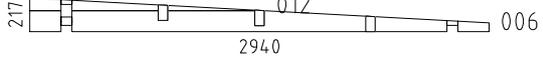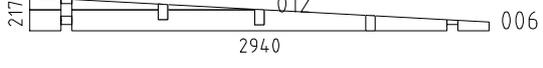Pos	Bestimmung-Specification 7029760	Stck Pcs.	Profil Profile (mm)	Länge Length (mm)
001		2	70x135	4380
002		1	70x135	4380
003		18	70x135	4180
004		2	70x68	4180
005		1	70x135	4180
007		3	70x135	2840
008		1	70x135	2740
009		16	70x135	2740
010		14	70x135	2132
011		15	70x135	1602
013		16	70x135	1324
014		16	70x135	470
015		15	70x135	402
016		14	70x135	402
WA-1		1		
WB-1		1		
WC-1		1		
FBI3	FUNDAMENTHOLZ (IMM) - FOUNDATION BEAM (IMM) 	2	70x45	3970
FBI4	FUNDAMENTHOLZ (IMM) - FOUNDATION BEAM (IMM) 	5	70x45	3830
FBI1	FUNDAMENTHOLZ (IMM) - FOUNDATION BEAM (IMM) 	2	70x45	2390
FBI2	FUNDAMENTHOLZ (IMM) - FOUNDATION BEAM (IMM) 	4	70x45	510
EE1	TRAUFELEMENTESTÜTZEN - EAVES ELEMENT SUPPORT 	6	70x140	200
SWE1	HOLZSCHWELLE (IMM) - THRESHOLD (IMM) (UNTER DER SAUNATÜR - UNDER SAUNA DOOR) 	1	70x28	736

Pos	Bestimmung-Specification 7029760	Stck Pcs.	Profil Profile (mm)	Länge Length (mm)	
RB1	DACHBALKEN - ROOF BEAM 1660 200 2110 200 	3	70x140	4380	
F-1	FUSSBODENBRETTER-FLOOR BOARDS 	34+1	114x28	2395	
R-1	DACHBRETTER - ROOF BOARDS 88mm or-oder 114mm 	39+1 50+1	114x18 88x18	2940	
FF-1	FUSSBODENLEISTEN FLOOR STRIPS 		18x35	18.0 lfm/rm	
CL-1	ABDECKLEISTEN - COVER STRIPS 		18x35	9.0 lfm/rm	
ES-1	TRAFENLEISTE - EAVES STRIPS 		30x40	9.0 lfm/rm	
GS-1	GIEBELDECKLEISTE - GABLE COVER STRIPS 	1	18x70	4380	
GB-1	TRAUFELEMENTE- EAVES ELEMENT ASSEMBLY REQUIRED-MONTAGE ERFORDERLICH 2976 	2	36x360	2976	
EBP-1	TRAUFELEMENTEBRETTER - EAVES ELEMENTBOARDS 	6	18x120	2976	
EBP-3	MONTAGEBRETTER - MOUNTING BOARD SCHRAUBEN - SCREW 3.5x35 	14	70x18	360	
GB-2	TRAUFELEMENTE- EAVES ELEMENT ASSEMBLY REQUIRED-MONTAGE ERFORDERLICH 4452 	2	36x360	4452	
EBP-2	TRAUFELEMENTEBRETTER - EAVES ELEMENTBOARDS 	6	18x120	4452	
EBP-3	MONTAGEBRETTER - MOUNTING BOARD SCHRAUBEN - SCREW 3.5x35 	16	70x18	360	
WT-1	FIXIRUNGSLEISTE FÜR FENSTER - FIXING FILLET FOR WINDOW 	2	43x70	1860	
DT-1	FIXIRUNGSLEISTE FÜR TÜR - FIXING FILLET FOR DOOR 	2	43x70	1958	
DT-2	FIXIRUNGSLEISTE FÜR TÜR - FIXING FILLET FOR DOOR 	2	43x70	2120	
HB	SCHLAGHOLZ - HAMMER BLOCK 70 MM 	2			
Model	7029760	Datum/Date	04.07.2021	Seite/Page	2/4

   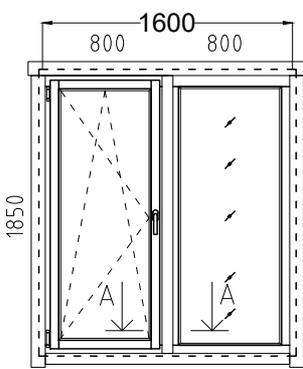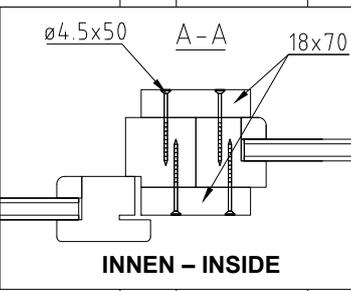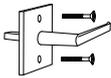Pos	Bestimmung-Specification 7029760	Stck Pcs.	Profil Profile (mm)	Länge Length (mm)
SJ-1	GEWINDESTANGE M10 - TREADED ROD M10 	2		2390
SJ-2	GEWINDESTANGE M10 - TREADED ROD M10 	2		2530
HS	SCHRAUBEN FÜR MONTAGEBRETTER - SCREWS FOR MOUNTING BOARD EBP 	180	Ø3.5X35	
HS	SCHRAUBEN FÜR VERBINDUNGSSCHRAUBEN FENSTER - SCREW FOR FIXING WINDOW 	16	Ø4.5X50	
HS	SCHRAUBEN FÜR HOLZSCHWELLE (IMM) - SCREWS FOR THRESHOLD (IMM) SWE 	4	Ø4.5X50	
HS	SCHRAUBEN FÜR TRAUFELEMENTE - SCREWS FOR EAVES ELEMENT GB 	8	Ø4.5X50	
HS	SCHRAUBEN FÜR TRAUFELEMENTE - SCREWS FOR EAVES ELEMENT GB 	44	Ø4.5X90	
HS	SCHRAUBEN FÜR 1. BOHLENREIHE - SCREWS FOR 1. WALL BEAM 	22	Ø5.0X120	
HS	SCHRAUBEN FÜR FUNDAMENTHOLZ (IMM) - SCREWS FOR FOUNDATION BEAM (IMM) FB 	52	Ø5.0X120	
HS	SCHRAUBEN FÜR BLENDENSTÜTZEN - SCREWS FOR PARAPET SUPPORT EE 	12	Ø5.0X120	
HS	SCHRAUBEN FÜR DACHBALKEN - SCREWS FOR ROOF BEAM RB 	9	Ø6X160	
NF	NÄGEL FÜR DACHBRETTER - NAILS FOR ROOF BOARDS R 	390	Ø2.5X60	
NF	NÄGEL FÜR FUSSBODENBRETTER - NAILS FOR FLOOR BOARDS F 	340	Ø2.5X60	
NF	NÄGEL FÜR ABDECKLEISTEN - NAILS FOR COVER STRIPS CL 	18	Ø2X40	
NF	NÄGEL FÜR FUSSBODENLEISTE - NAILS FOR FLOOR STRIPS FF1 	36	Ø2X40	
	FENSTER - WINDOW, ORT 1H GEHÄRTETES GLAS/TEMPERED GLASS	DIN LINKS/LEFT HANDED FESTSTEHEND/FIXED	1 800x1850 1 800x1850	
				
AMV	FENSTERGRIFF - WINDOW HANDLE FITTINGS 	1		
Model	7029760	Datum/Date	04.07.2021	Seite/Page 3/4

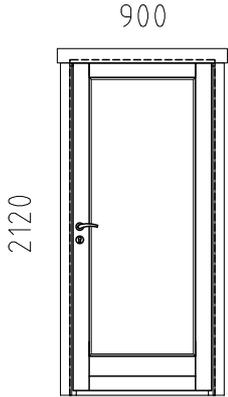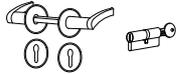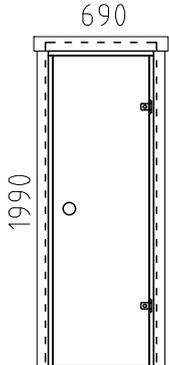Pos	Bestimmung-Specification 7029760	Stck Pcs.	Profil Profile (mm)	Länge Length (mm)
	TÜR - DOOR, AST PRE DIN RECHTS/RIGHT HANDED 	1	900x2120	
UMV	TÜRGRIF UND TÜRCYLINDER SET (AST PRE) - SET OF DOOR HANDLE AND CORE (AST PRE)	1		
	TÜR - DOOR, SAUNA DIN RECHTS/RIGHT HANDED 	1	690x1990 (700x2000)	
!	SAUNAMODULE WERDEN ZUSAMMEN GELIEFERT THE SAUNA PLATFORM MODULES ARE DELIVERED TOGETHER WITH THE INSTALLATION MATERIAL			
✂	BITTE SELBER ANPASSEN (FALLS NÖTIG)! - CUT INTO LENGTH ON SITE (IF NEEDED)!			
Model	7029760	Datum/Date	04.07.2021	Seite/Page 4/4

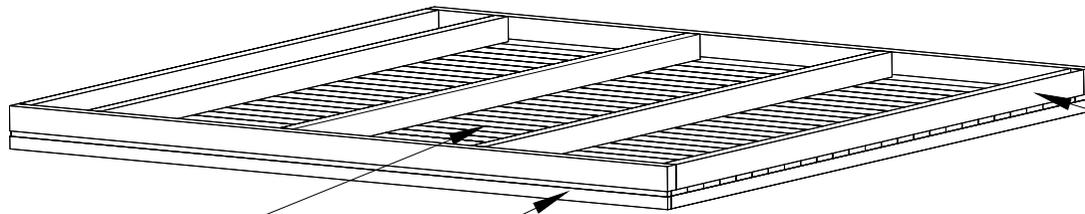


C-1  
Ø 1.4 X 40

CF-1  
Ø 3.5 X 35

VK  
Ø 4.5 X 70

RÜCKLEHNE (ERLE) -  
BACKREST (ALDER)

6 x Ø 4.5 X 70

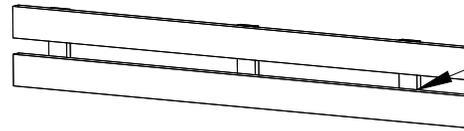

SAUNABANK (ERLE) -  
SAUNA BENCH (ALDER)


SA-3  
6 x Ø 3.5 X 35

SA-7-1

3 x Ø 5 X 90

SA-7-2

5 x Ø 5 X 90

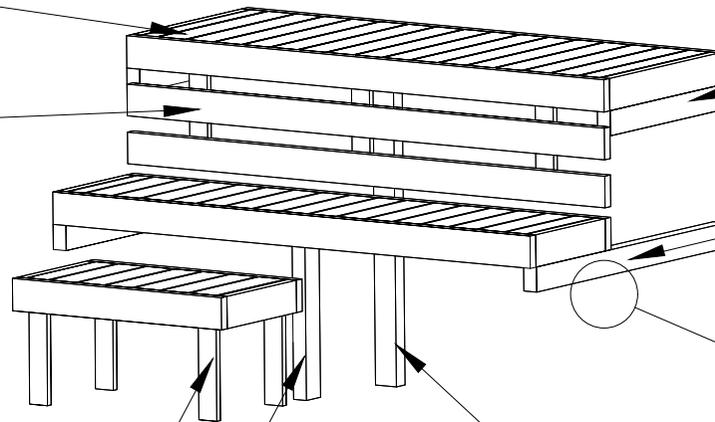


SWE  
4 x Ø 4.5 X 50

SAUNABANK  
SAUNA BENCH

SA-8-1  
2 x Ø 4.5 X 70

SA-8-2  
2 x Ø 4.5 X 70

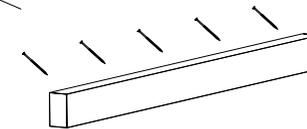

EINSETZEN DER SAUNABÄNKE  
INSTALLATION OF SAUNA BENCH

# MONTAGEANLEITUNG FÜR T-LEISTEN / / INSTALLING THE DOOR AND WINDOW SUPPORTS

