



Model	7017660	Seite/Page	1
Zeichnung/Drawing	3D	Maßstab/Scale	
Profil/Profile	70x135	Datum/Date	22.06.2023
Zeichner/Drafter	SRM	File	7017660.dwg



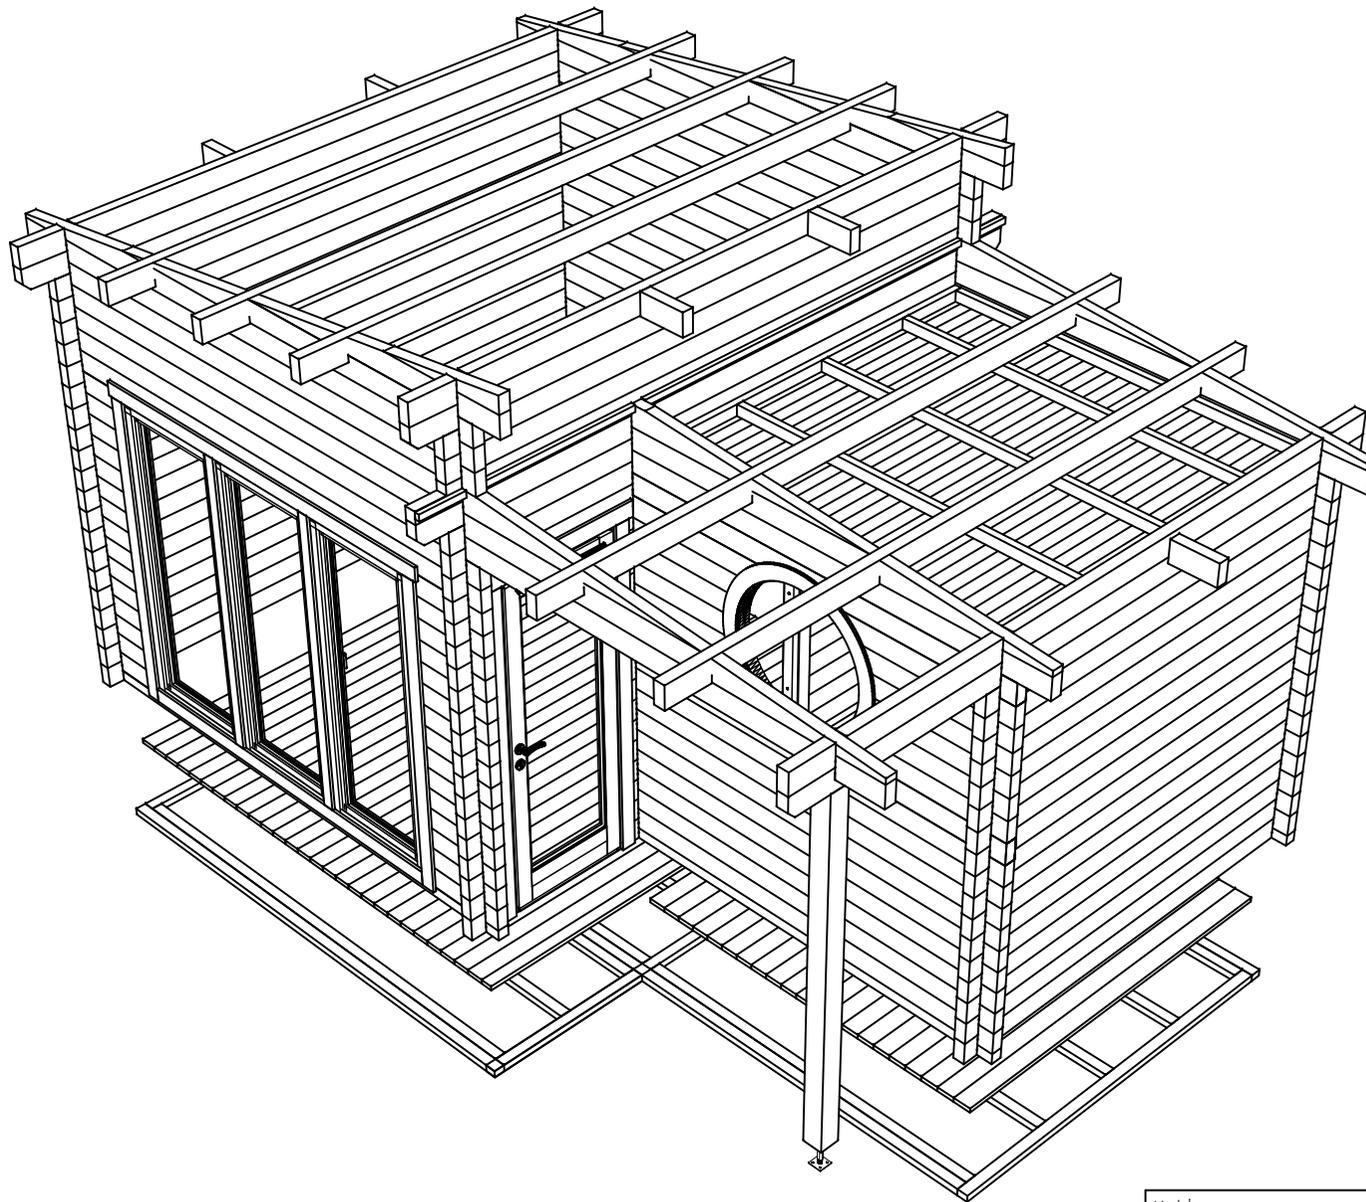


Model	7017660	Seite/Page	2
Zeichnung/Drawing	3D	Maßstab/Scale	
Profil/Profile	70x135	Datum/Date	22.06.2023
Zeichner/Drafter	SRM	File	7017660.dwg


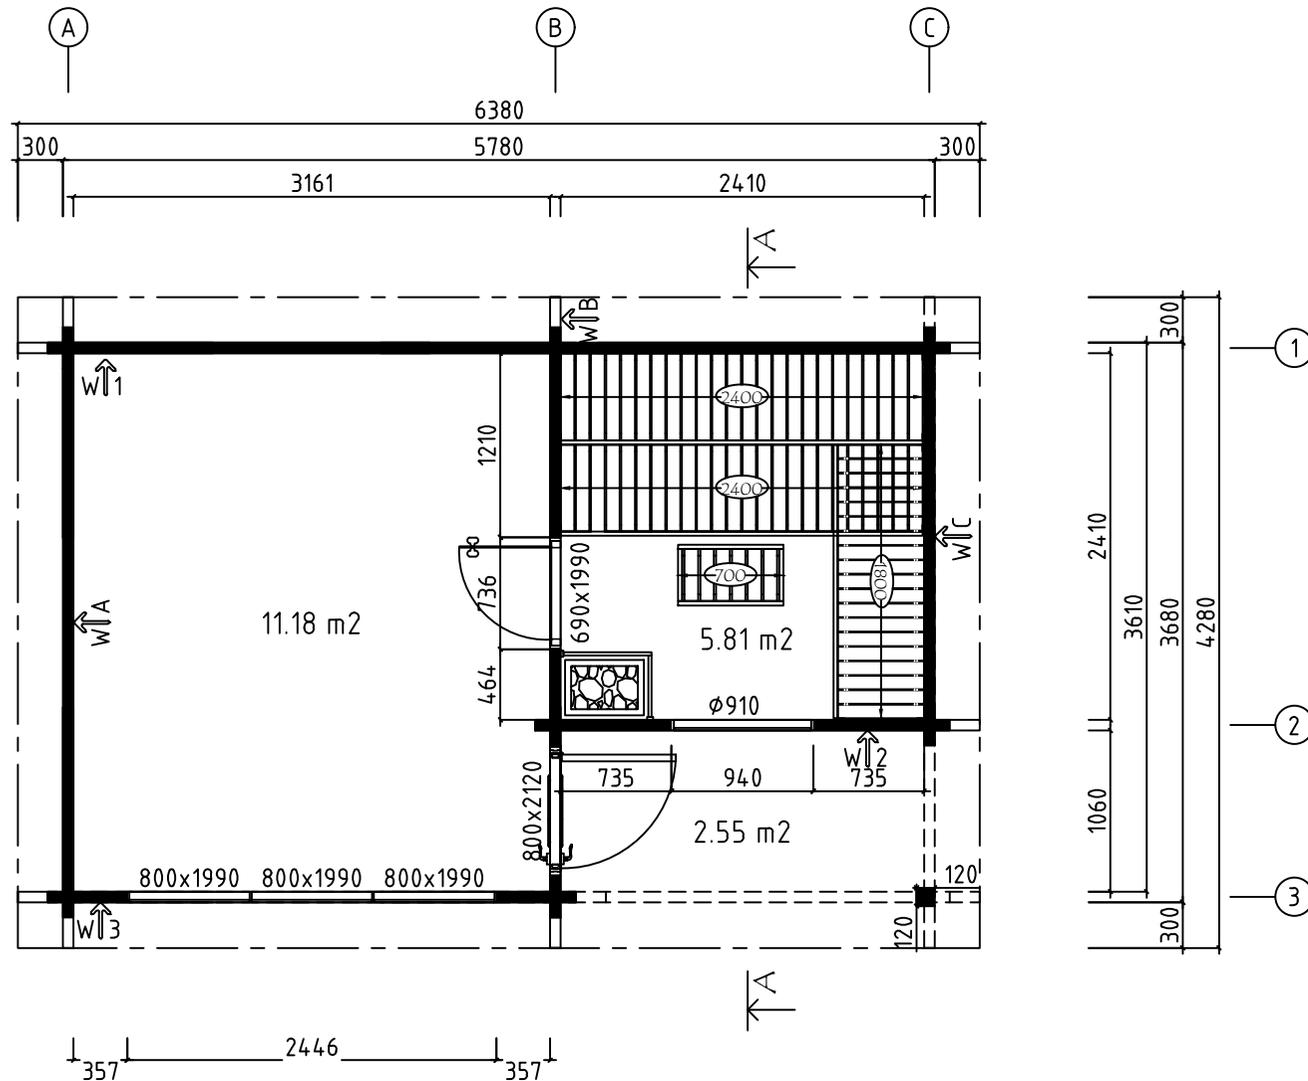


Wir empfehlen, die Länge der Ofenschutz auf eine geeignete Länge zu kürzen.  
 Beachten Sie die Mindestsicherheitsabstände im Anleitung!  
 We recommend cutting the lengths of the heater protection details to a suitable length.  
 Pay attention to the minimum safety distances in the heater manual!



Model	7017660	Seite/Page	3
Zeichnung/Drawing	GRUNDPLAN - GROUNDPLAN	Maßstab/Scale	1:50
Profil/Profile	70x135	Datum/Date	22.06.2023
Zeichner/Drafter	SRM	File	7017660.dwg

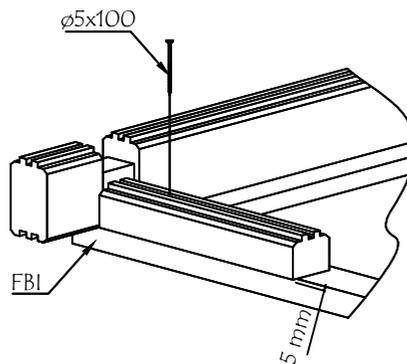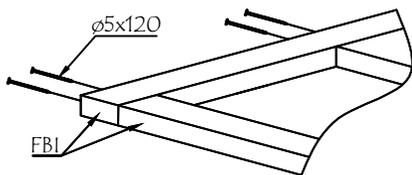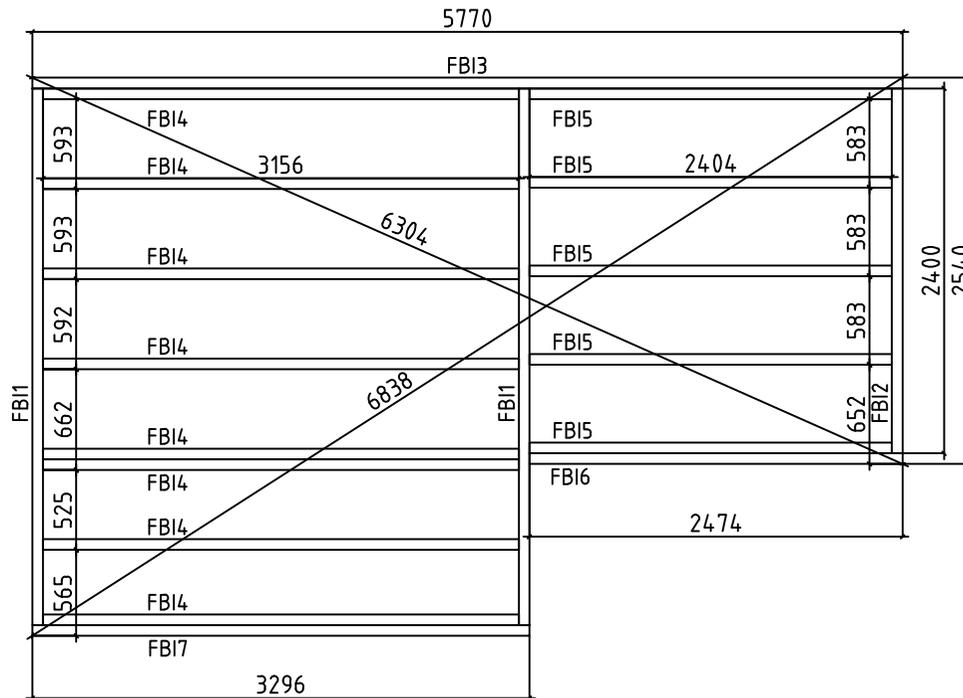


Model	7017660	Seite/Page	4
Zeichnung/Drawing	FUNDAMENTHOLZ (IMM) - FOUNDATION BEAM (IMM)	Maßstab/Scale	1:50
Profil/Profile	70x45	Datum/Date	22.06.2023
Zeichner/Drafter	SRM	File	7017660.dwg

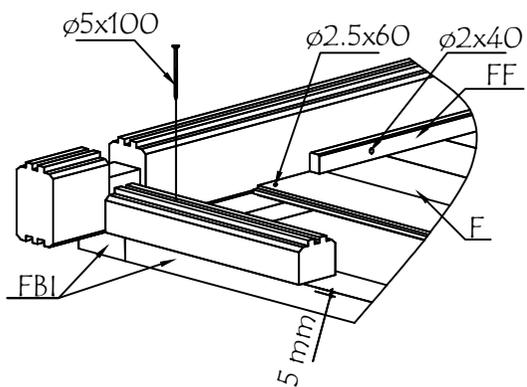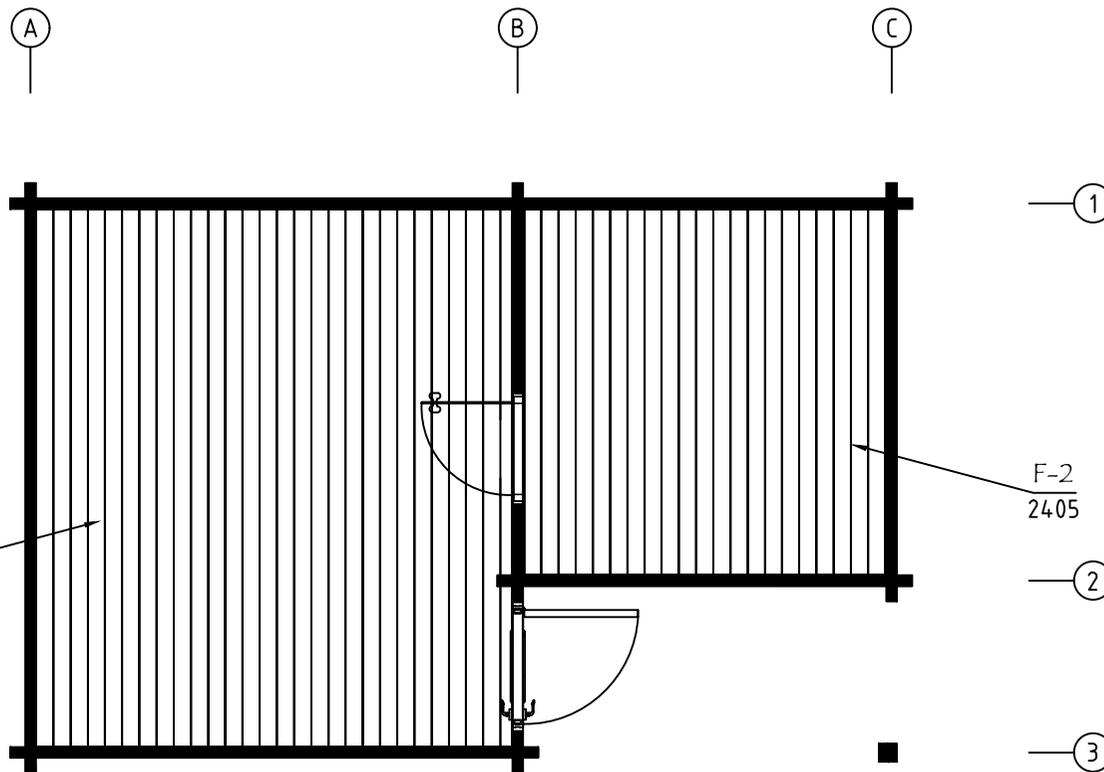


Model	7017660	Seite/Page	5
Zeichnung/Drawing	FUSSBODENBRETTER-FLOOR BOARDS	Maßstab/Scale	1:50
Profil/Profile	114x28	Datum/Date	22.06.2023
Zeichner/Drafter	SRM	File	7017660.dwg

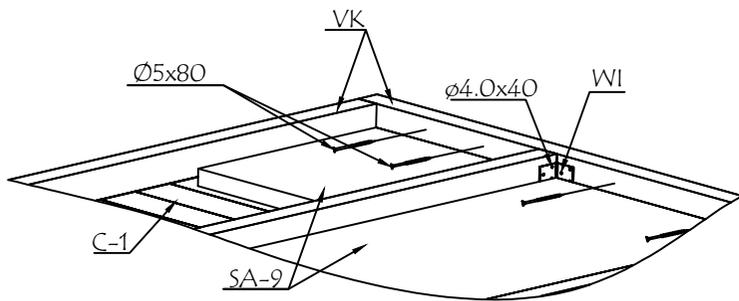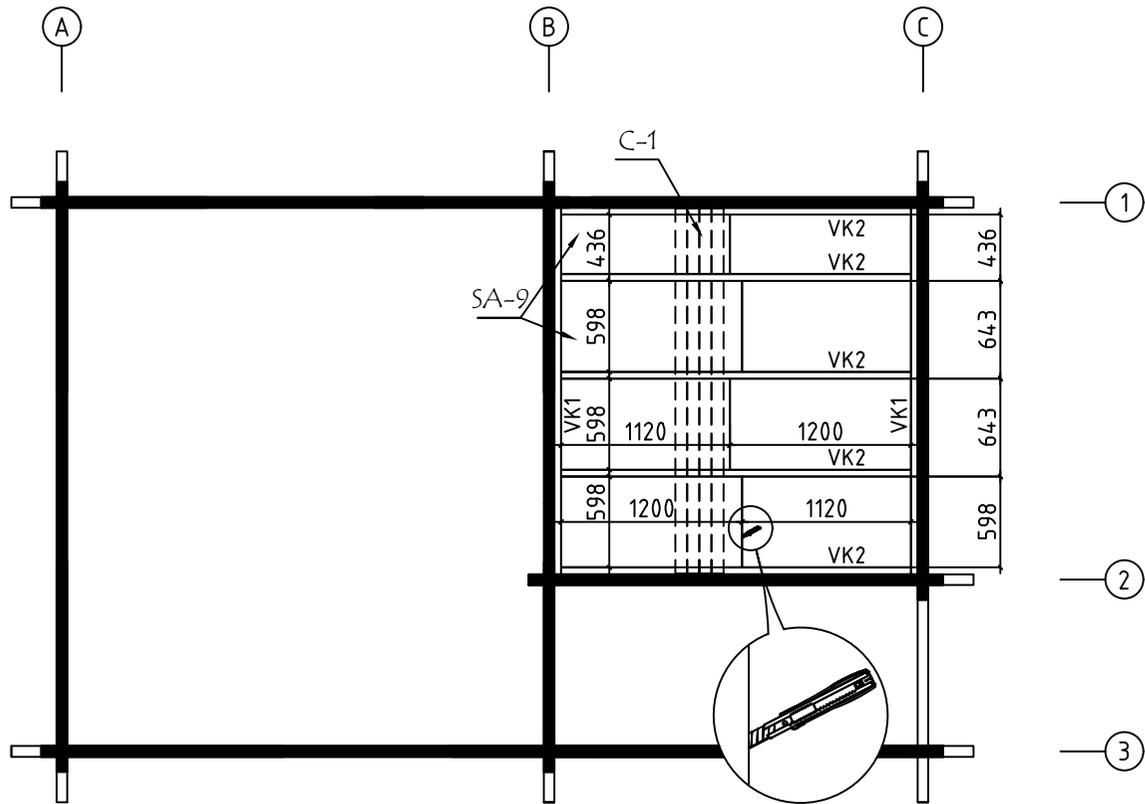

Model	7017660	Seite/Page	6
Zeichnung/Drawing	SAUNA DECKENBRETT-CEILING BOARDS	Maßstab/Scale	1:50
Profil/Profile	80x15 / 45x70	Datum/Date	22.06.2023
Zeichner/Drafter	SRM	File	7017660.dwg


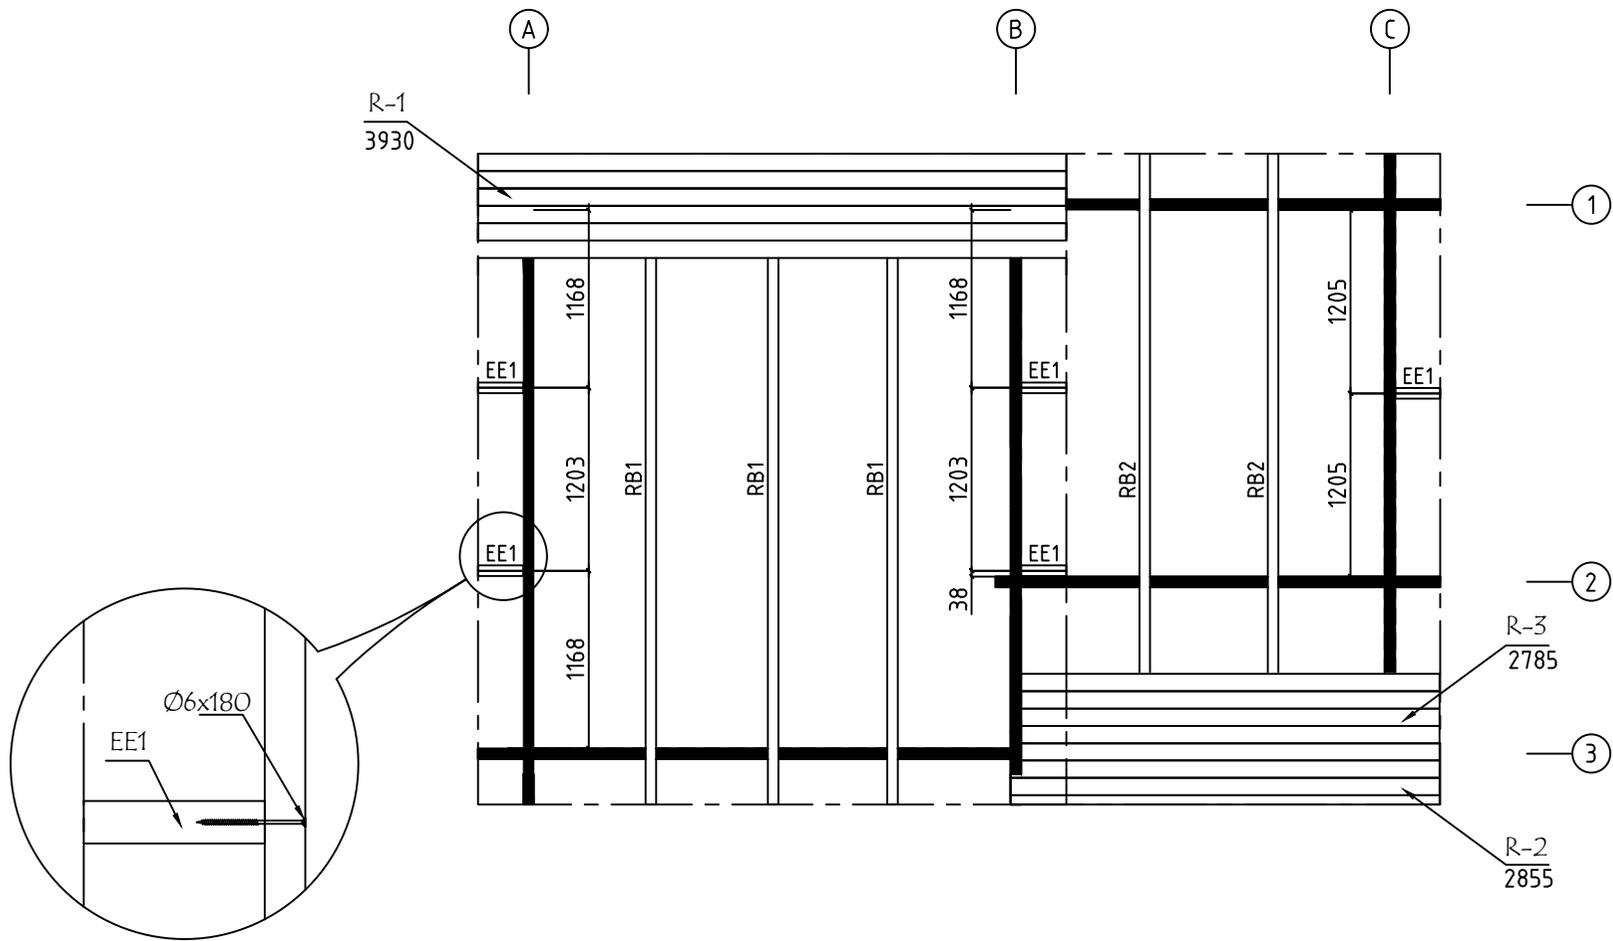


Model	7017660	Seite/Page	7
Zeichnung/Drawing	DACHBRETTER - ROOF BOARDS	Maßstab/Scale	1:50
Profil/Profile	88x18 oder-or 114x18 / 70x140	Datum/Date	22.06.2023
Zeichner/Drafter	SRM	File	7017660.dwg

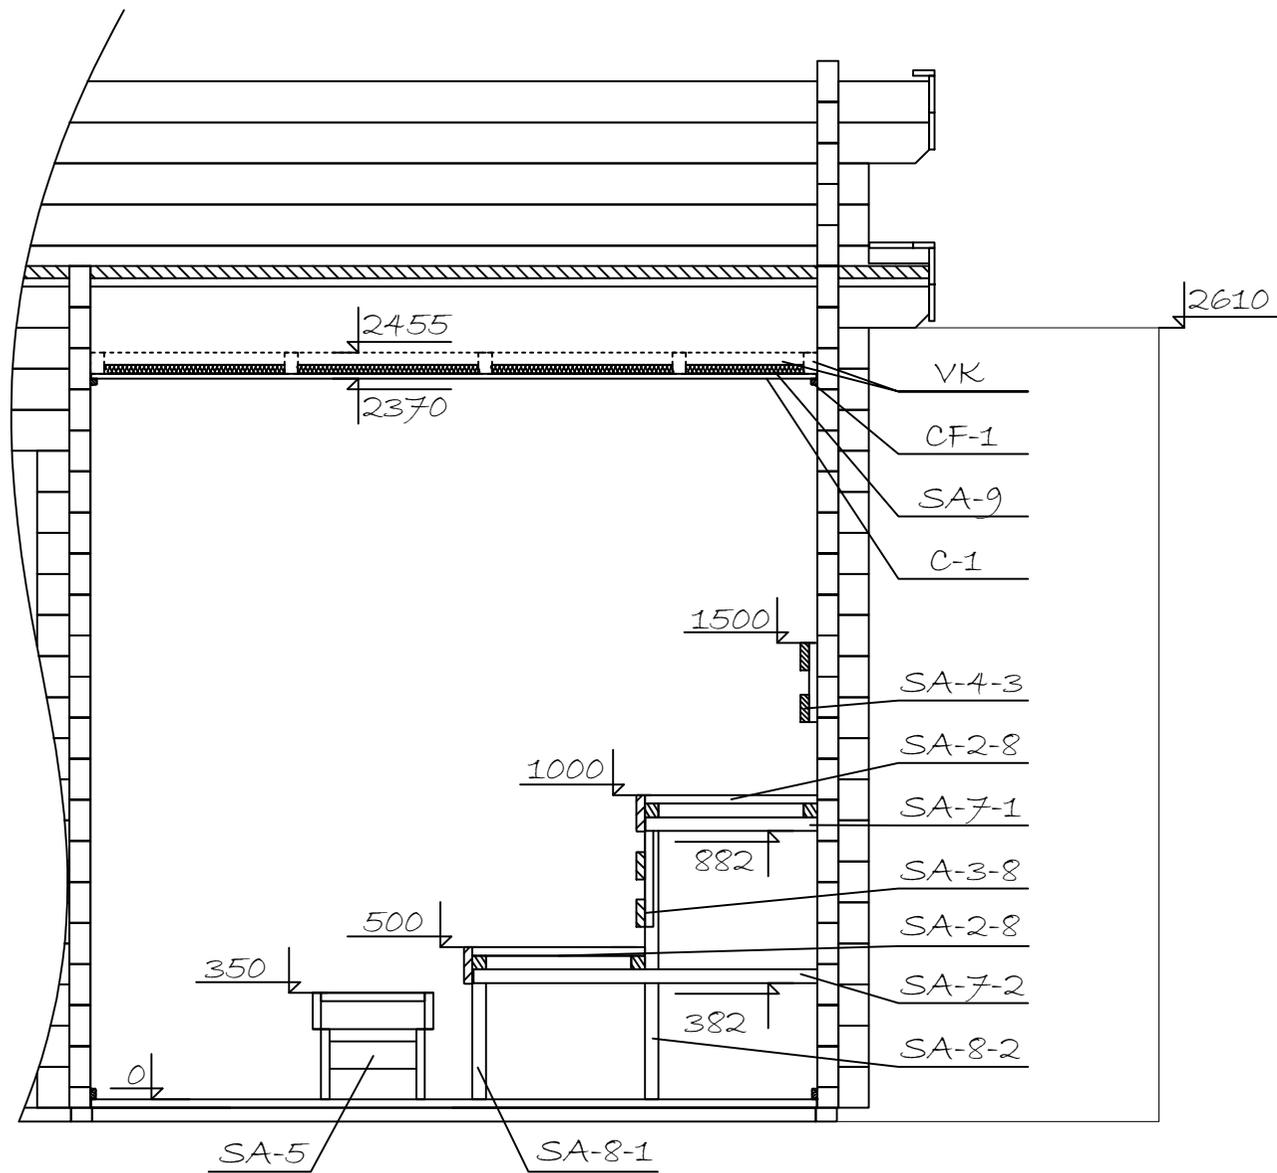



Model	7017660	Seite/Page	8
Zeichnung/Drawing	SCHNITT A - CUT A	Maßstab/Scale	1:50
Profil/Profile	70x135	Datum/Date	22.06.2023
Zeichner/Drafter	SRM	File	7017660.dwg





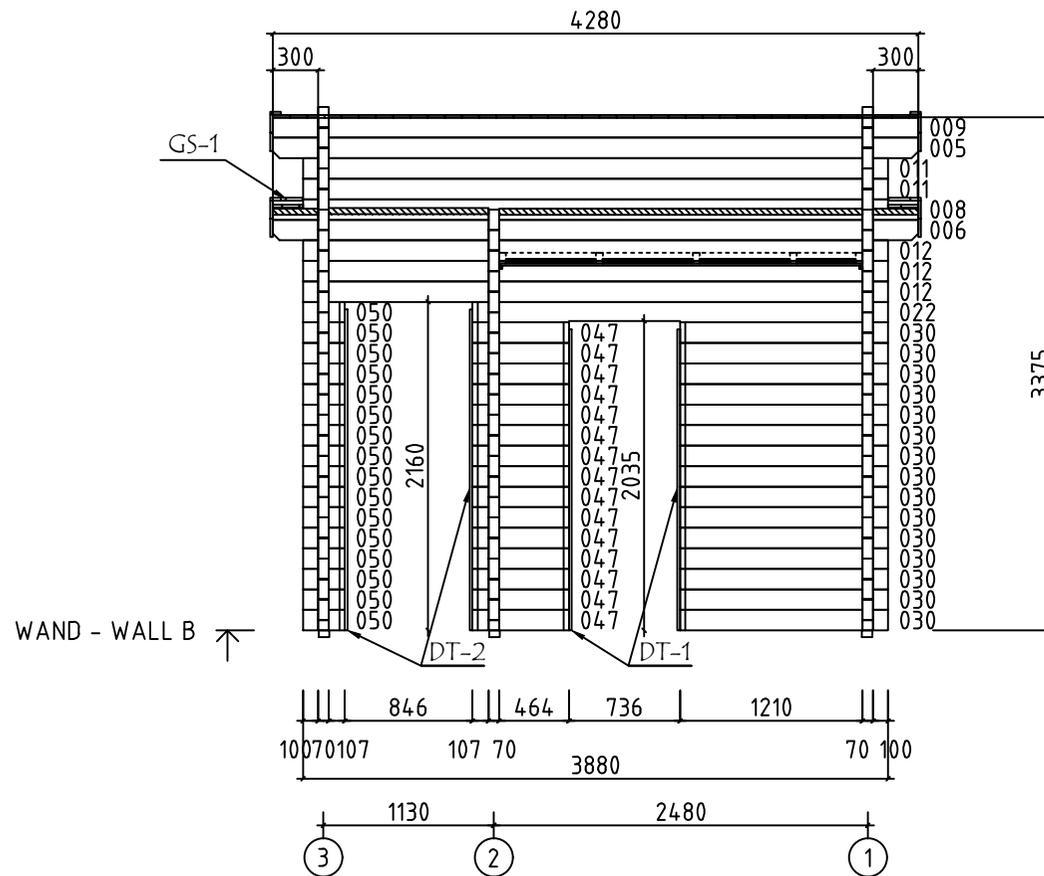
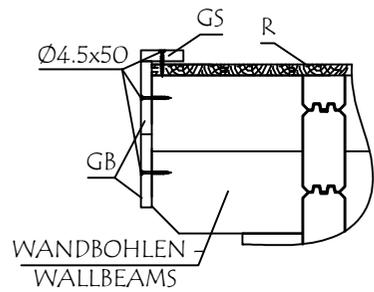


Model	7017660	Seite/Page	10
Zeichnung/Drawing	WAND - WALL B	Maßstab/Scale	1:50
Profil/Profile	70x135	Datum/Date	22.06.2023
Zeichner/Drafter	SRM	File	7017660.dwg








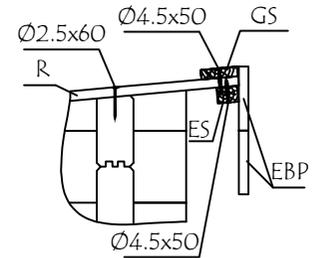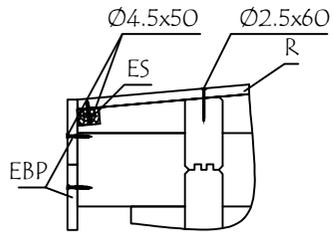

WAND - WALL 1 ↑


















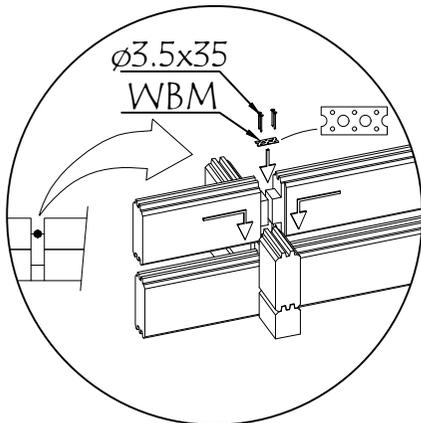
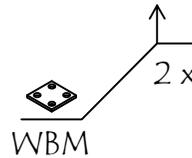
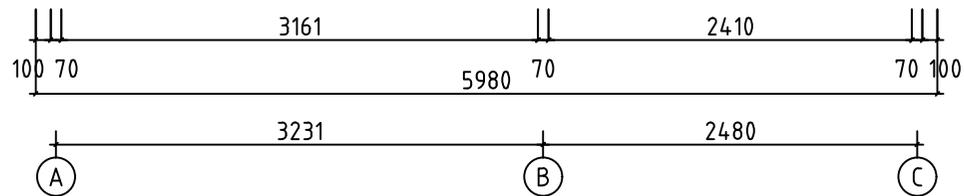
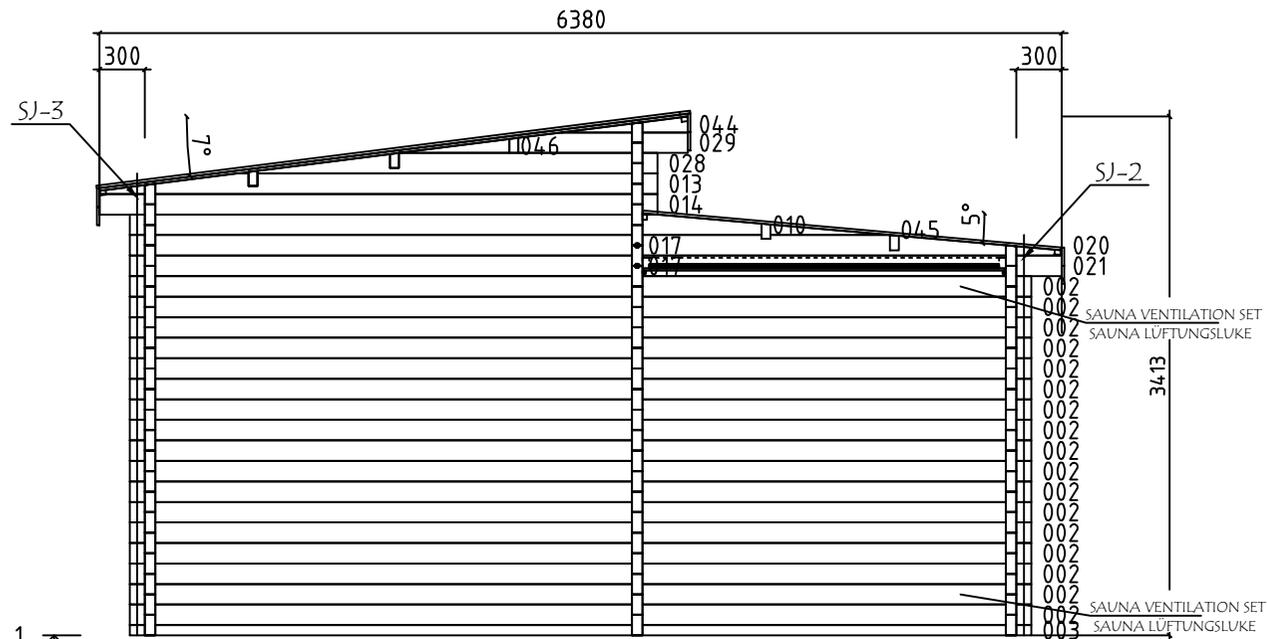



















Model	7017660	Seite/Page	12
Zeichnung/Drawing	WAND - WALL 1	Maßstab/Scale	1:50
Profil/Profile	70x135	Datum/Date	22.06.2023
Zeichner/Drafter	SRM	File	7017660.dwg

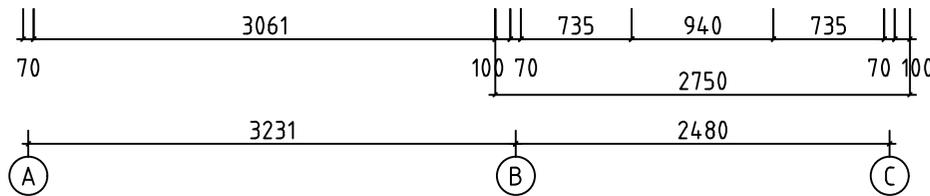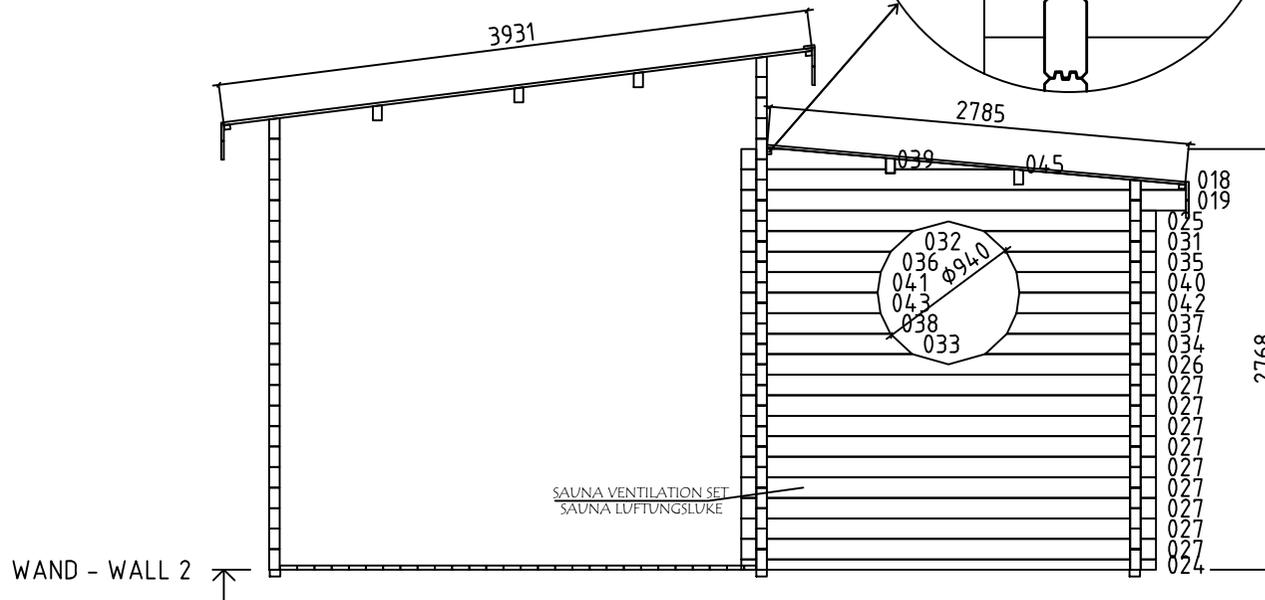
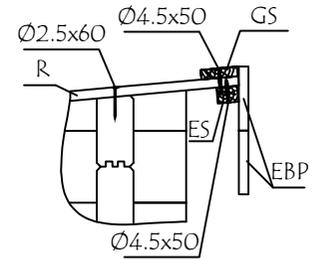
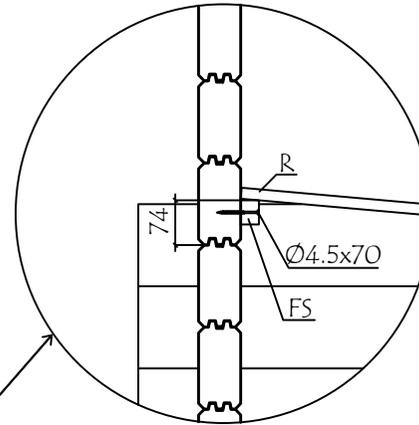
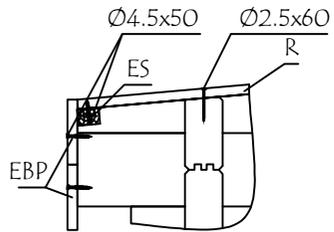



Model	7017660	Seite/Page	13
Zeichnung/Drawing	WAND - WALL 2	Maßstab/Scale	1:50
Profil/Profile	70x135	Datum/Date	22.06.2023
Zeichner/Drafter	SRM	File	7017660.dwg

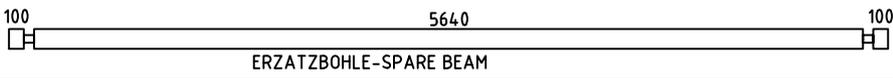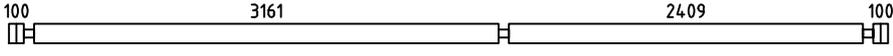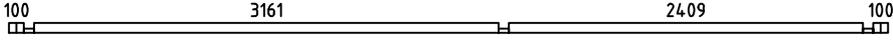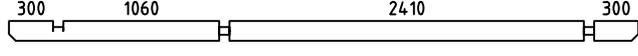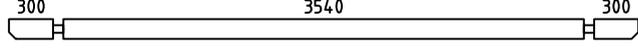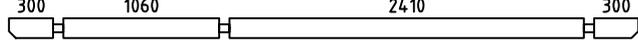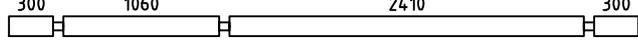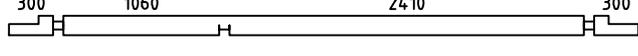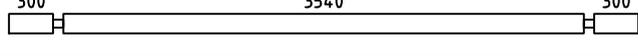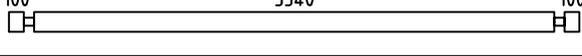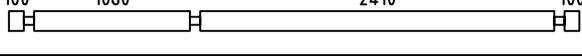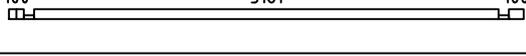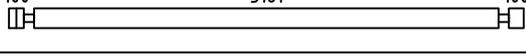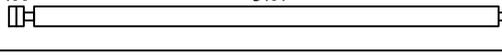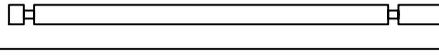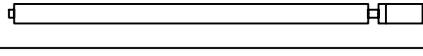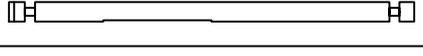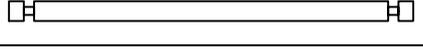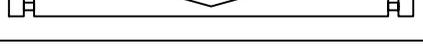
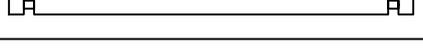
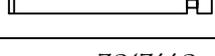


Pos	Bestimmung-Specification 7017660	Stck Pcs.	Profil Profile (mm)	Länge Length (mm)	
001	 ERZATZBOHLE-SPARE BEAM	1	70x135	5980	
002		17	70x135	5980	
003		1	70x68	5980	
004		1	70x135	4280	
005		2	70x135	4280	
006		1	70x135	4280	
007		1	70x135	4280	
008		1	70x135	4280	
009		2	70x135	4280	
011		22	70x135	3880	
012		3	70x135	3880	
015		1	70x68	3501	
016		2	70x135	3501	
017		2	70x135	3366	
019		1	70x135	2949	
021		2	70x135	2814	
022		1	70x135	2757	
023		17	70x135	2750	
024		1	70x68	2749	
025		1	70x135	2749	
026		1	70x135	2749	
027		9	70x135	2749	
030		15	70x135	1380	
Model	7017660	Datum/Date	22.06.2023	Seite/Page	1/6

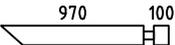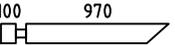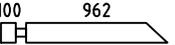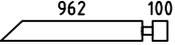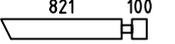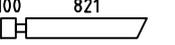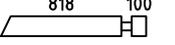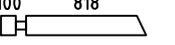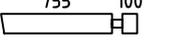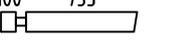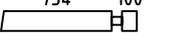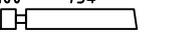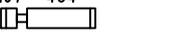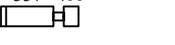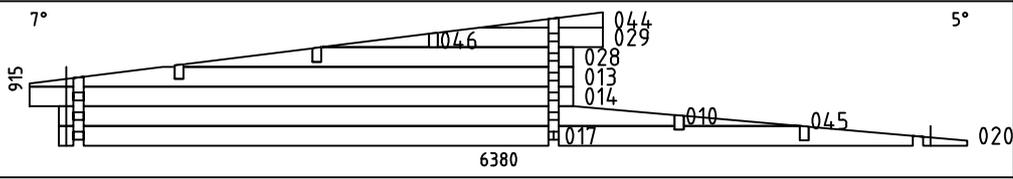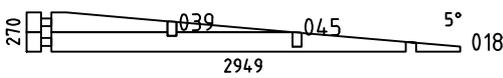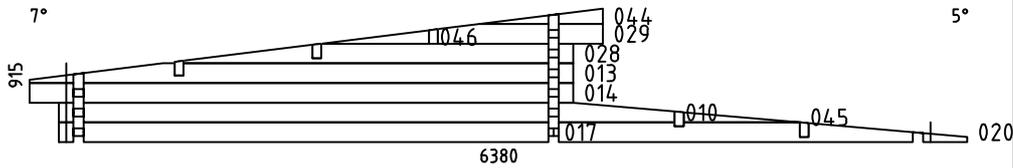Pos	Bestimmung-Specification 7017660	Stck Pcs.	Profil Profile (mm)	Länge Length (mm)
031		1	70x135	1140
032		1	70x135	1140
033		1	70x135	1132
034		1	70x135	1132
035		1	70x135	991
036		1	70x135	991
037		1	70x135	988
038		1	70x135	988
040		1	70x135	925
041		1	70x135	925
042		1	70x135	924
043		1	70x135	924
047		15	70x135	641
048		15	70x135	527
049		15	70x135	527
050		16	70x135	277
SH	SCHLAGHOLZ - HAMMER BLOCK 70 MM 	2	70X135	300
W1-1		1	70X915	6380
W2-1		1	70X270	2949
W3-1		1	70X915	6380
FBI3	FUNDAMENTHOLZ (IMM) - FOUNDATION BEAM (IMM) 	1	70x45	5770

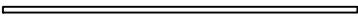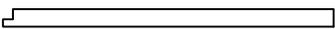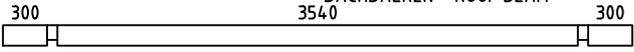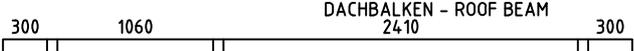Pos	Bestimmung-Specification 7017660		Stck Pcs.	Profil Profile (mm)	Länge Length (mm)	
FBI1	FUNDAMENTHOLZ (IMM) - FOUNDATION BEAM (IMM) 		2	70x45	3530	
FBI7	FUNDAMENTHOLZ (IMM) - FOUNDATION BEAM (IMM) 		1	70x45	3296	
FBI4	FUNDAMENTHOLZ (IMM) - FOUNDATION BEAM (IMM) 		8	70x45	3156	
FBI6	FUNDAMENTHOLZ (IMM) - FOUNDATION BEAM (IMM) 		1	70x45	2474	
FBI5	FUNDAMENTHOLZ (IMM) - FOUNDATION BEAM (IMM) 		5	70x45	2404	
FBI2	FUNDAMENTHOLZ (IMM) - FOUNDATION BEAM (IMM) 		1	70x45	2400	
EE1	TRAUFELEMENTESTÜTZEN - EAVES ELEMENT SUPPORT 		5	70x140	300	
FS3	BEFESTIGUNGSLEISTE - FIXING SLAT 		1	30x40	2410	
FS2	BEFESTIGUNGSLEISTE - FIXING SLAT 		1	30x40	1060	
FS1	BEFESTIGUNGSLEISTE - FIXING SLAT 		2	30x40	300	
P1	PFOSTEN - POST 		1	120x120	2250	
RB1	DACHBALKEN - ROOF BEAM 		3	70x140	4280	
RB2	DACHBALKEN - ROOF BEAM 		2	70x140	4280	
R-1	DACHBRETTEN - ROOF BOARDS	88mm or-oder 114mm		48+1 38+1	88x18 114x18	3930
R-2	DACHBRETTEN - ROOF BOARDS	88mm or-oder 114mm		8+1 7+1	88x18 114x18	2855
R-3	DACHBRETTEN - ROOF BOARDS	88mm or-oder 114mm		42 31	88x18 114x18	2785
F-1	FUSSBODENBRETTEN-FLOOR BOARDS			28+1	114x28	3535
F-2	FUSSBODENBRETTEN-FLOOR BOARDS			21	114x28	2405
FF-1	FUSSBODENLEISTEN FLOOR STRIPS				18x35	25.0 lfm/rm
ES-1	TRAUFELEISTE - EAVES STRIPS			3	30x40	4280
GB1-1	GIEBELLEISTE - GABLE MOULDING		4	18x120	2871	
GB1-2	GIEBELLEISTE - GABLE MOULDING		4	18x120	3946	
EB1-1	TRAUFBRETTEN - EAVES BOARD			4	18x120	318
Model	7017660		Datum/Date	22.06.2023	Seite/Page	3/6

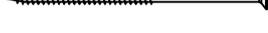Pos	Bestimmung-Specification 7017660	Stck Pcs.	Profil Profile (mm)	Länge Length (mm)	
EB1-2	TRAUFENBRETTER - EAVES BOARD 	6	18x120	4316	
GS-1	GIEBELDECKLEISTE - GABLE COVER STRIPS 	2	18x70	145	
GS-2	GIEBELDECKLEISTE - GABLE COVER STRIPS 	2	18x70	2900	
GS-3	GIEBELDECKLEISTE - GABLE COVER STRIPS 	2	18x70	3900	
GS-4	GIEBELDECKLEISTE - GABLE COVER STRIPS 	1	18x70	4316	
WT-1	FIXIRUNGSLEISTE FÜR FENSTER - FIXING FILLET FOR WINDOW 	2	43x70	1980	
DT-1	FIXIRUNGSLEISTE FÜR TÜR - FIXING FILLET FOR DOOR 	2	43x70	1980	
DT-2	FIXIRUNGSLEISTE FÜR TÜR - FIXING FILLET FOR DOOR 	2	43x70	2110	
SJ-1	GEWINDESTANGE M10 - TREADED ROD M10 	1		220	
SJ-2	GEWINDESTANGE M10 - TREADED ROD M10 	1		2600	
SJ-3	GEWINDESTANGE M10 - TREADED ROD M10 	2		3000	
HS1	CHRAUBEN FÜR WANDBOHLNEN BEFESTIGUNG METALLESCREW - SCREWS FOR WALLBEAMS CONNECTING METAL / WBM 	16	ø3.5x35		
HS	SCHRAUBEN FÜR GIEBELLEISTE - SCREWS FOR GABLE MOULDING / GB 	56	Ø4.5X50		
HS	SCHRAUBEN FÜR TRAUFBRETTER - SCREWS FOR EAVES BOARD / EB 	56	Ø4.5X50		
HS	SCHRAUBEN FÜR TRAUFFENLEISTE - SCREWS FOR EAVES STRIPS / ES 	30	Ø4.5X50		
HS	SCHRAUBEN FÜR GIEBELDECKLEISTEN - SCREWS FOR GABLE COVER STRIPS / GS 	40	Ø4.5X50		
HS	SCHRAUBEN FÜR BEFESTIGUNGSLEISTE - SCREWS FOR FIXING SLAT / FS 	10	Ø4.5X70		
HS	SCHRAUBEN FÜR PFOSTEN - SCREWS FOR POST / P 	2	Ø4.5X90		
HS	SCHRAUBEN FÜR 1. BOHLENREIHE - SCREWS FOR 1. WALL BEAM 	8	Ø5.0X100		
HS	SCHRAUBEN FÜR FUNDAMENTHOLZ - SCREWS FOR FOUNDATION BEAM / FBI 	66	Ø5.0X120		
HS	SCHRAUBEN FÜR GIEBEL - SCREW FOR GABLE / W 	7	Ø5.0X120		
HS	SCHRAUBEN FÜR DACHBALKEN - SCREWS FOR ROOF BEAM / RB 	12	Ø6X160		
HS	SCHRAUBEN FÜR BLENDENSTÜTZEN - SCREWS FOR PARAPET SUPPORT / EE 	10	Ø6X180		
Model	7017660	Datum/Date	22.06.2023	Seite/Page	4/6

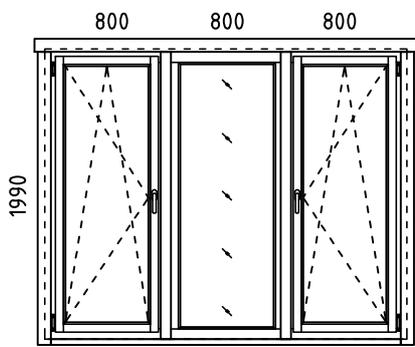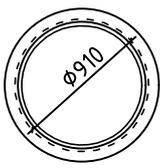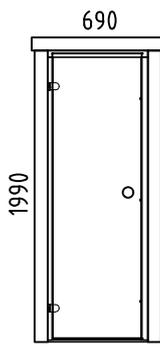Pos	Bestimmung-Specification 7017660		Stck Pcs.	Profil Profile (mm)	Länge Length (mm)
HS	SCHRAUBEN FÜR REGULIERUNGSSCHRAUBE FÜR PFOSTEN - SCREWS FOR POST HEIGHT ADJUSTMENT / PRN		4	Ø6X45	
NF	NÄGEL FÜR DACHBRETTER - NAILS FOR ROOF BOARDS / R		684	Ø2.5X60	
NF	NÄGEL FÜR FUSSBODENBRETTER - NAILS FOR FLOOR BOARDS / F		604	Ø2.5X60	
NF	NÄGEL FÜR FUSSBODENLEISTE - NAILS FOR FLOOR STRIPS / FF		50	Ø2X40	
WBM3	WANDBOHLN BEFESTIGUNG METALLE - WALLBEAMS CONNECTING METAL		4	50X50	
PRN	REGULIERUNGSSCHRAUBE FÜR PFOSTEN - POST HEIGHT ADJUSTMENT		1		
AST_1H	FENSTER - WINDOW	DIN RECHTS/RIGHT HANDED FESTSTEHEND/FIXED DIN LINKS/LEFT HANDED	1 1 1	800x1990 800x1990 800x1990	
					
AST_1H	FENSTER - WINDOW	FESTSTEHEND/FIXED	1	Ø910	
					
SAUNA	TÜR - DOOR	DIN LINKS/LEFT HANDED	1	690x1990 (700x2000)	
					
Model	7017660	Datum/Date	22.06.2023	Seite/Page	5/6

