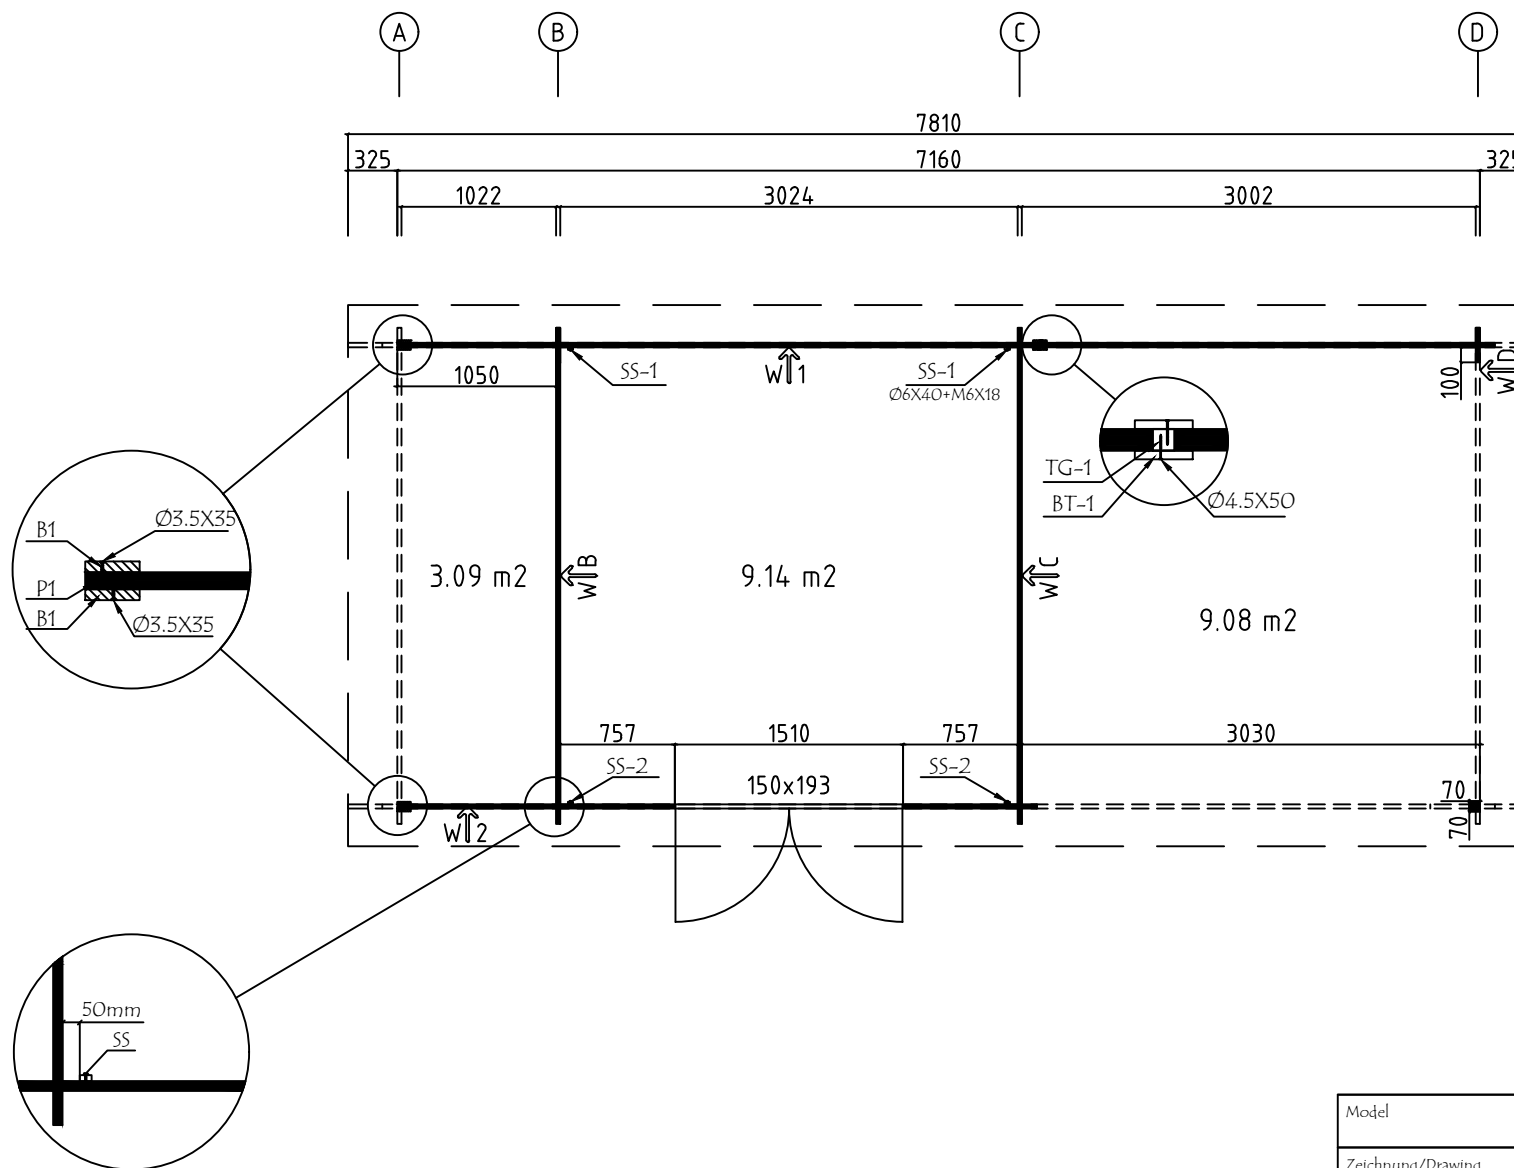
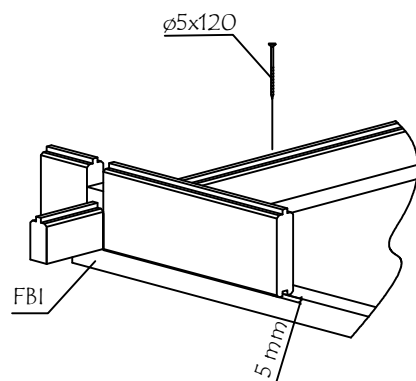
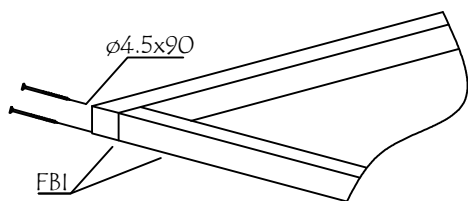
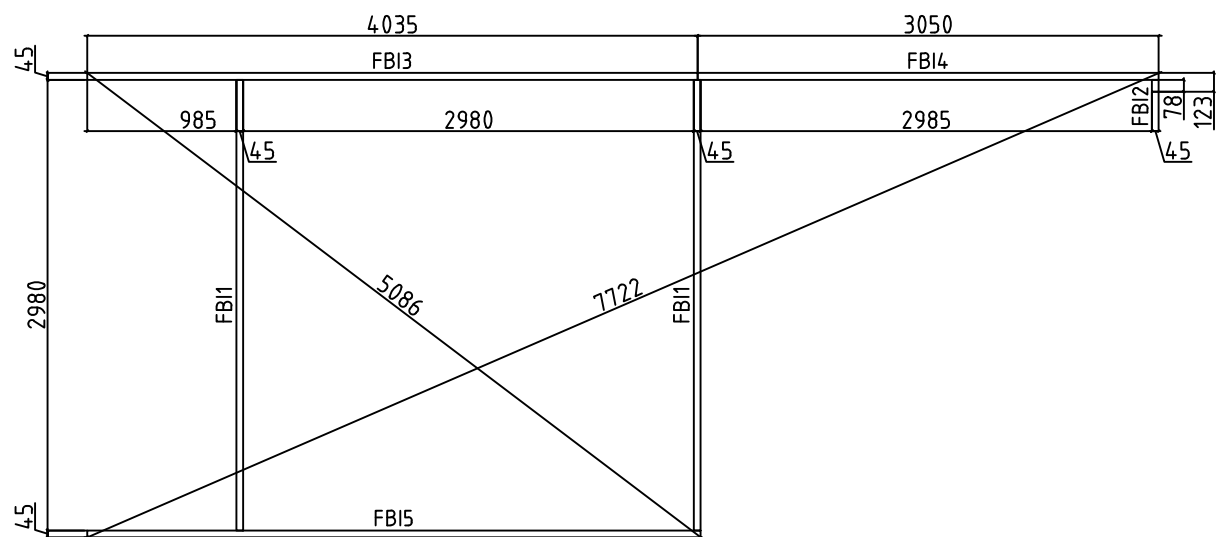







Name	2802900	Seite/Page	1
Zeichnung/Drawing	3 D	Maßstab/Scale	
Profil/Profile	28X135	Datum/Date	26.09.2022
Zeichner/Drafter	SRM	File	2802900.dwg





Model	2802900	Seite/Page	2
Zeichnung/Drawing	GRUNDPLAN - GROUNDPLAN	Maßstab/Scale	1:50
Profil/Profile	28X135	Datum/Date	26.09.2022
Zeichner/Drafter	SRM	File	2802900.dwg









Model	2802900	Seite/Page	3
Zeichnung/Drawing	FUNDAMENTHOLZ (IMM) - FOUNDATION BEAM (IMM)	Maßstab/Scale	1:50
Profil/Profile	45x45	Datum/Date	26.09.2022
Zeichner/Drafter	SRM	File	2802900.dwg

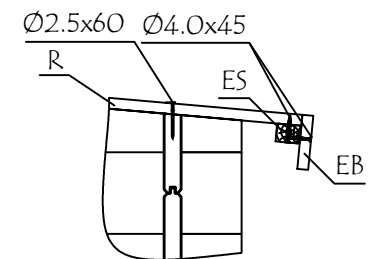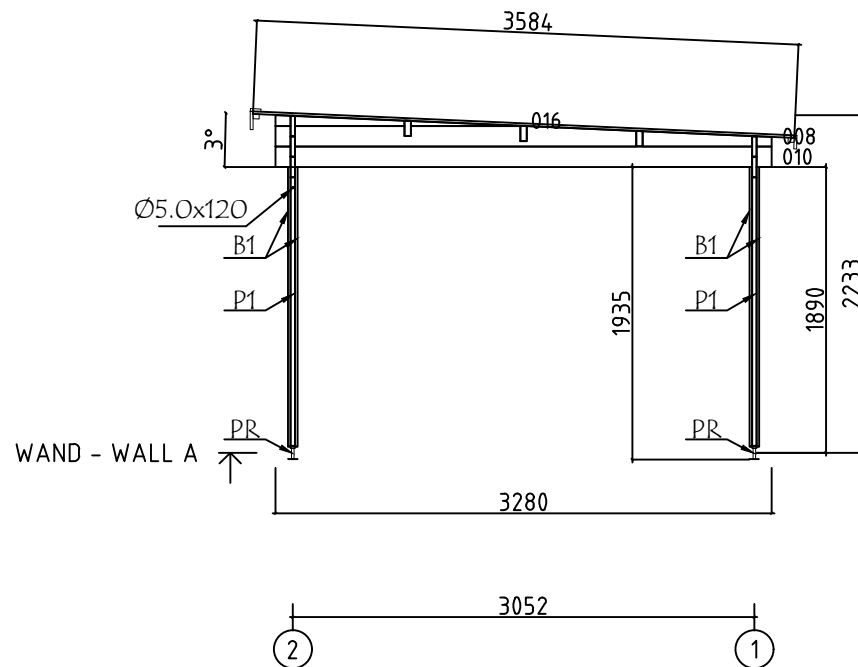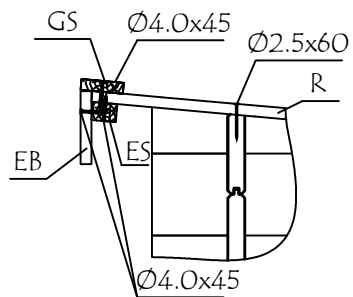





Model	2802900	Seite/Page	4
Zeichnung/Drawing	WAND - WALL A	Maßstab/Scale	1:50
Profil/Profile	28X135	Datum/Date	26.09.2022
Zeichner/Drafter	SRM	File	2802900.dwg

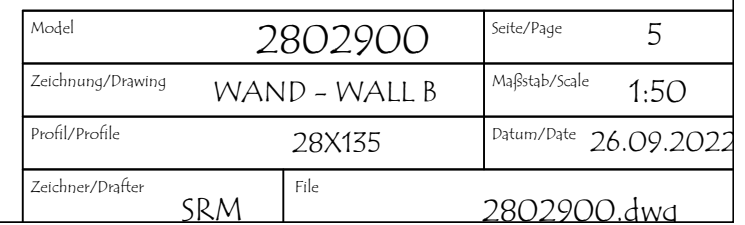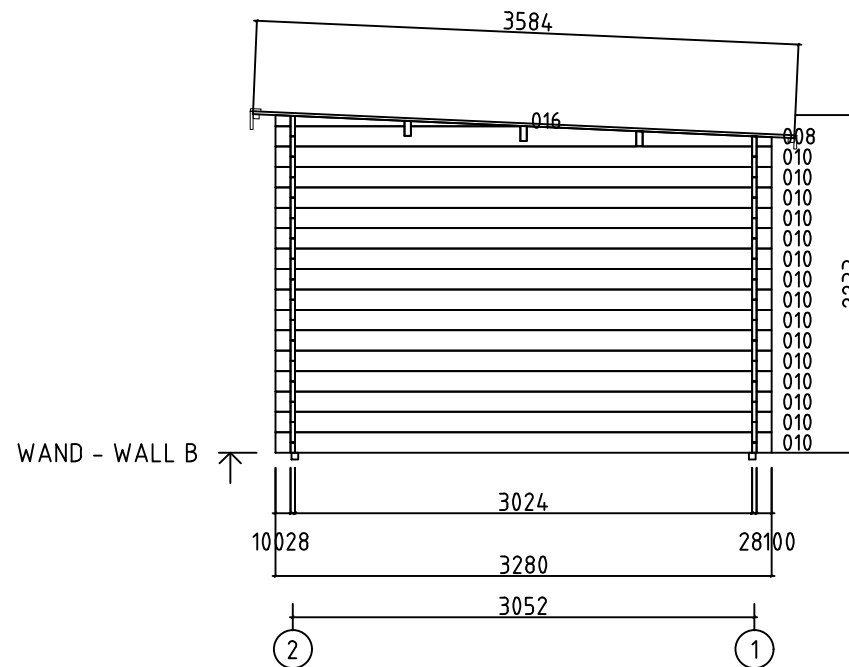



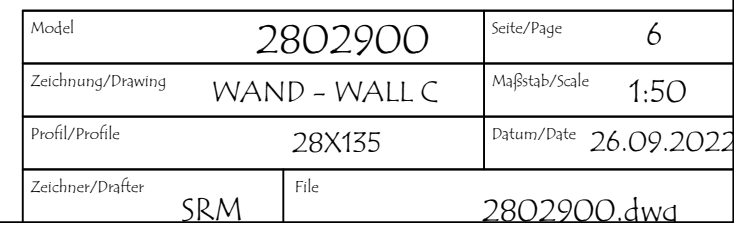
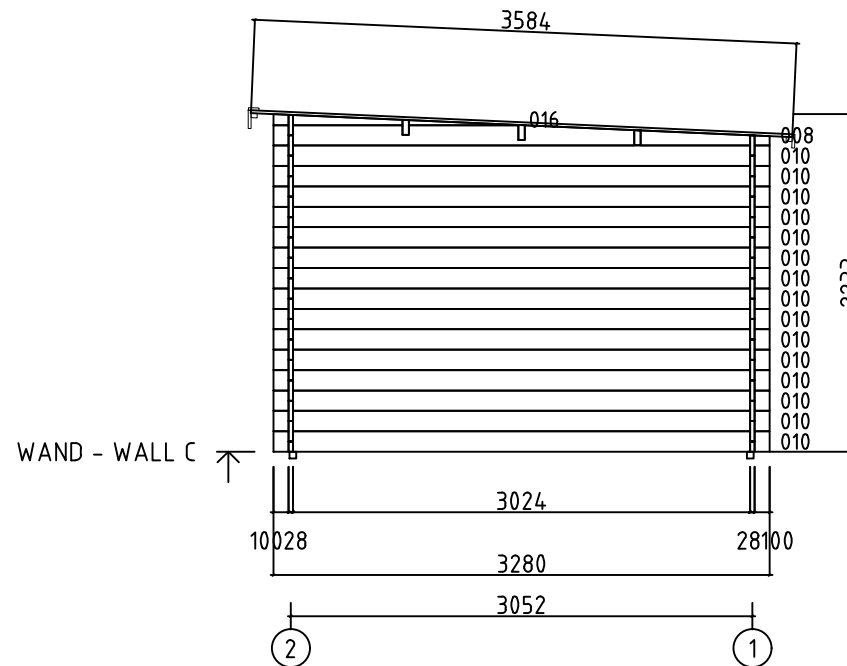


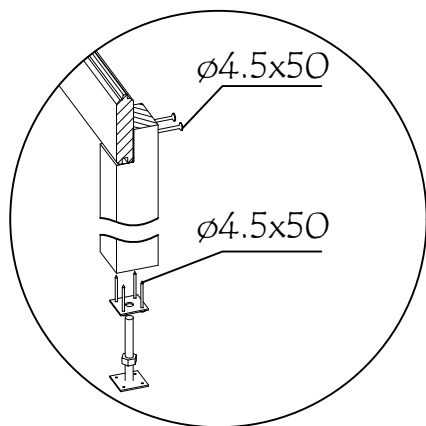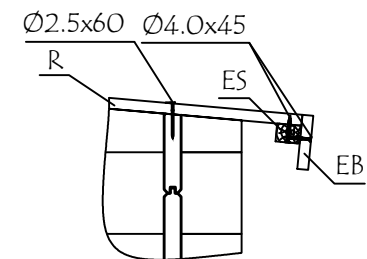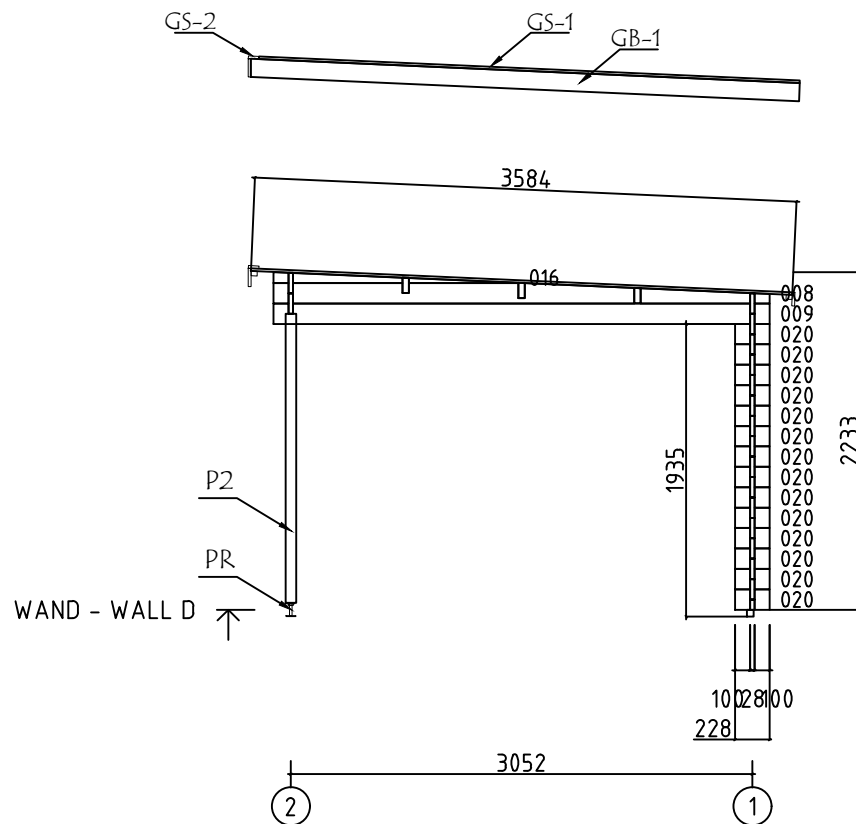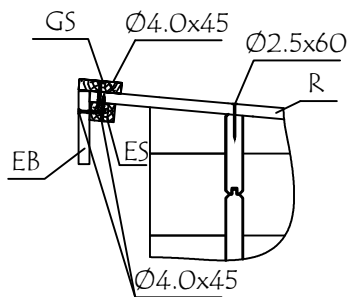




















Model	2802900	Seite/Page	7
Zeichnung/Drawing	WAND - WALL D	Maßstab/Scale	1:50
Profil/Profile	28X135	Datum/Date	26.09.2022
Zeichner/Drafter	SRM	File	2802900.dwg



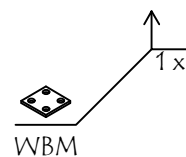
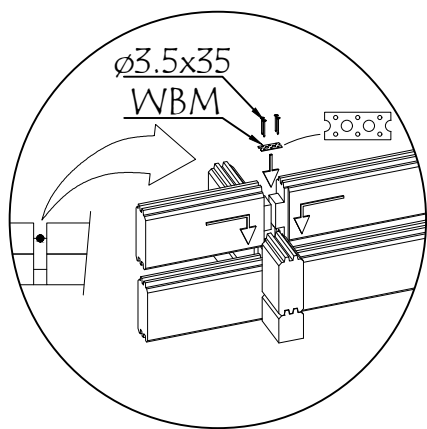
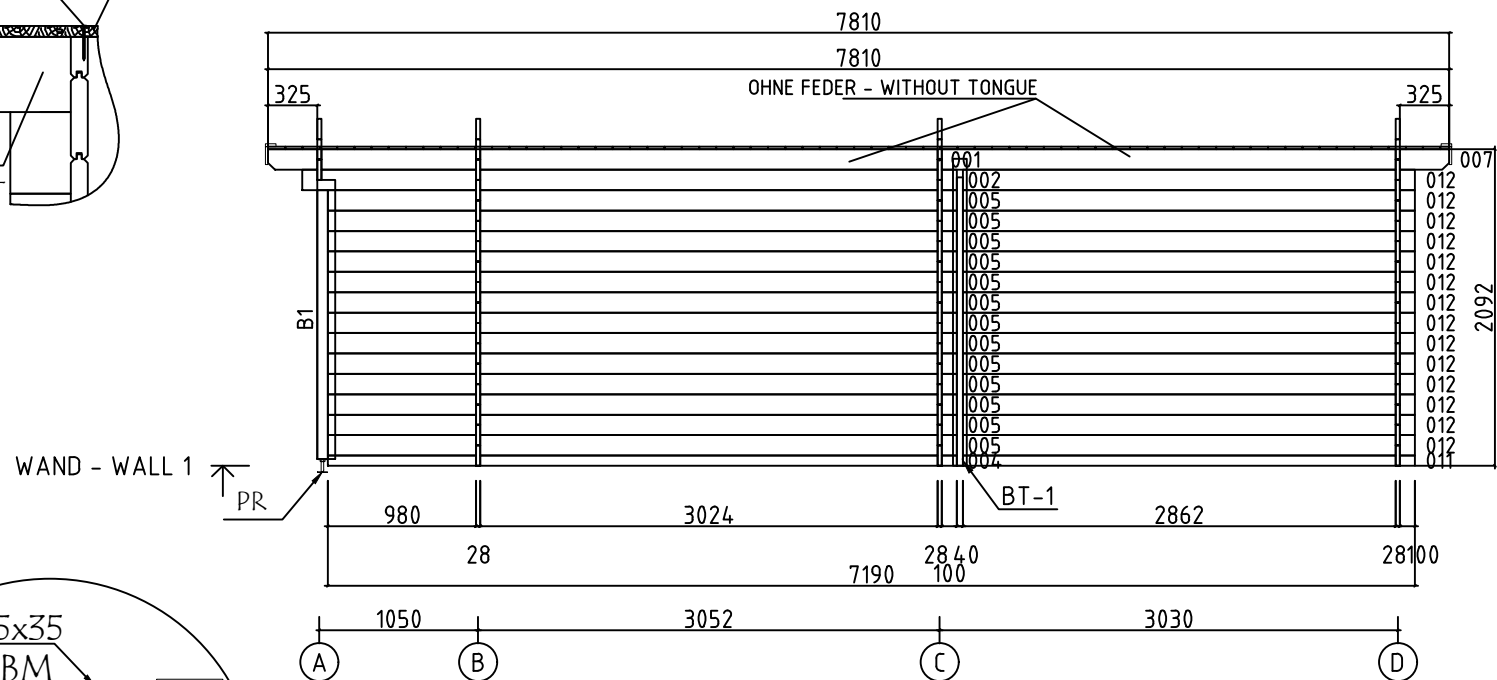
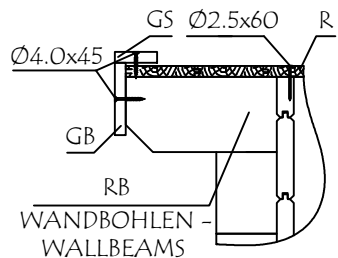





Model	2802900	Seite/Page	8
Zeichnung/Drawing	WAND - WALL 1	Maßstab/Scale	1:50
Profil/Profile	28X135	Datum/Date	26.09.2022
Zeichner/Drafter	SRM	File	2802900.dwg

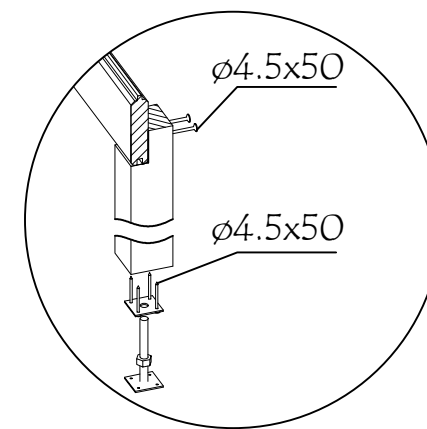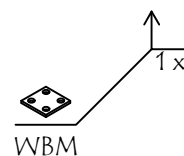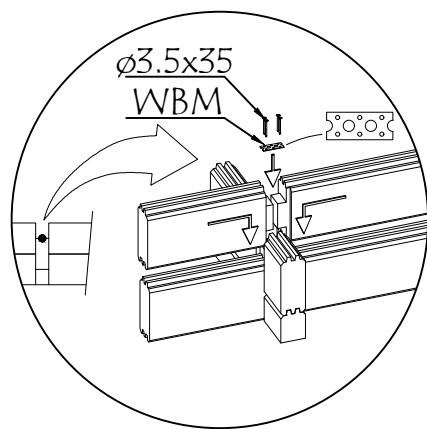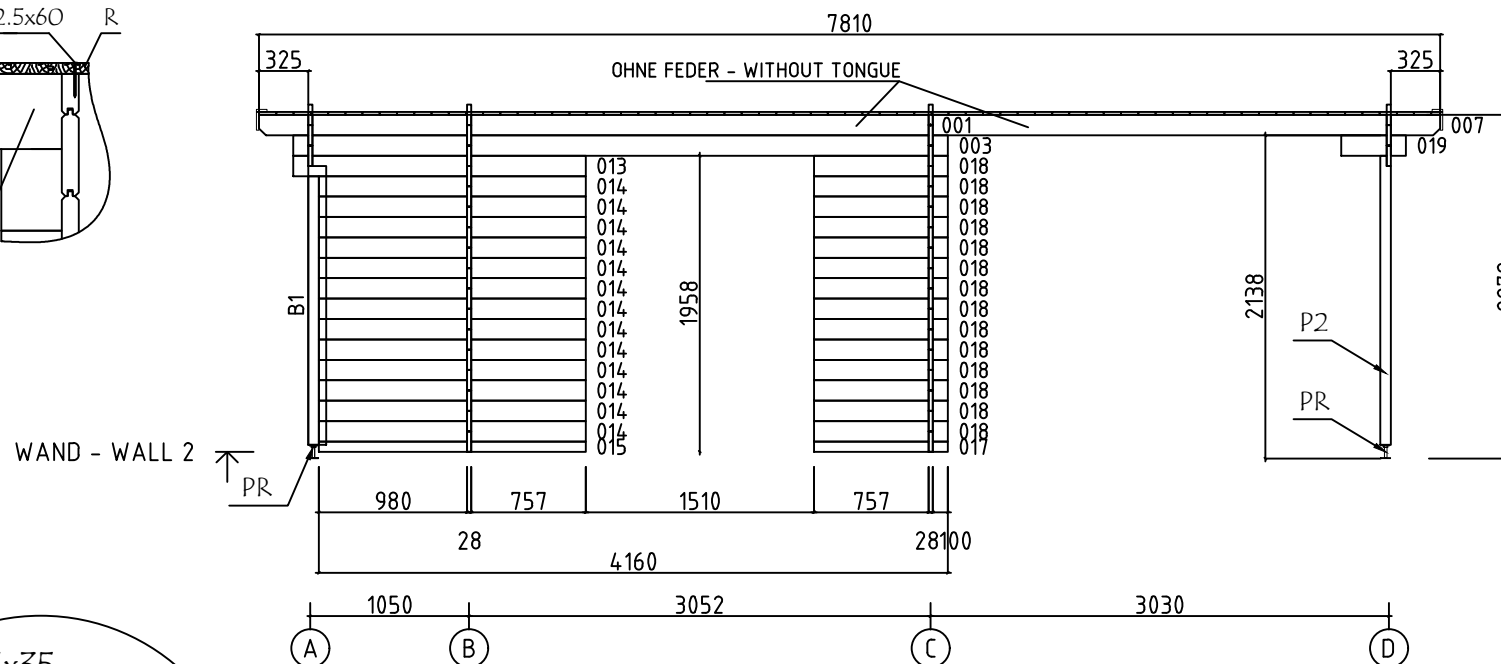

Model	2802900	Seite/Page	9
Zeichnung/Drawing	WAND - WALL 2	Maßstab/Scale	1:50
Profil/Profile	28X135	Datum/Date	26.09.2022
Zeichner/Drafter	SRM	File	2802900.dwg

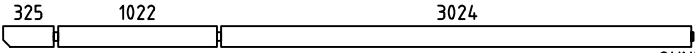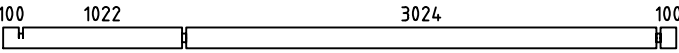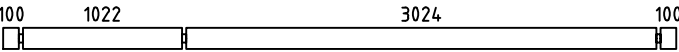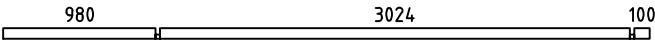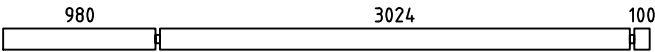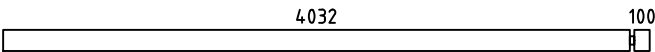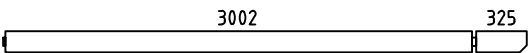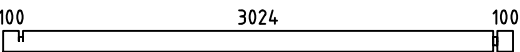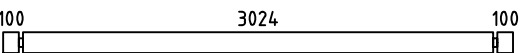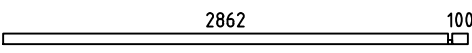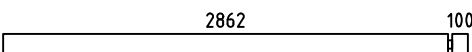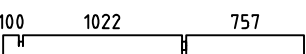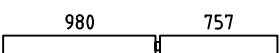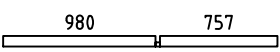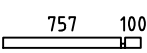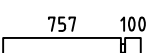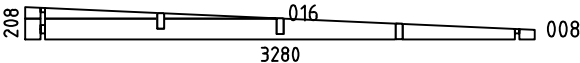  Pos	Bestimmung-Specification 2802900	Stck Pcs.	Profil Profile (mm)	Länge Length (mm)
001	 OHNE FEDER - WITHOUT TONGUE	2	28x135	4441
002		1	28x135	4330
003		1	28x135	4330
004		1	28x68	4160
005		13	28x135	4160
006	 ERZATZBOHLE - SPARE BEAM	1	28x135	4160
007	 OHNE FEDER - WITHOUT TONGUE	2	28x135	3369
009		1	28x135	3280
010		31	28x135	3280
011		1	28x68	2990
012		14	28x135	2990
013		1	28x135	1935
014		13	28x135	1765
015		1	28x68	1765
017		1	28x68	885
018		14	28x135	885
019		1	28x135	428
020		14	28x135	228
SH	SCHLAGHOLZ - HAMMER BLOCK 28 MM 	2	28x135	300
WA-1 WB-1 WC-1 WD-1		1 1 1 1	28x208	3280
FBI5	FUNDAMENTHOLZ (IMM) - FOUNDATION BEAM (IMM) 	1	45x45	4055
FBI3	FUNDAMENTHOLZ (IMM) - FOUNDATION BEAM (IMM) 	1	45x45	4035
Model	2802900	Datum/Date	26.09.2022	Seite/Page 1/3

 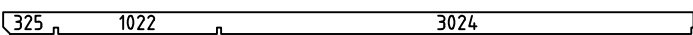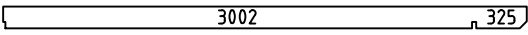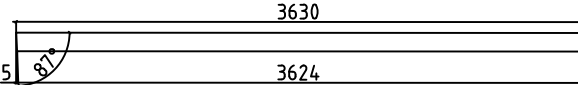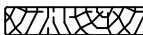 Pos	Bestimmung-Specification 2802900	Stck Pcs.	Profil Profile (mm)	Länge Length (mm)
FBI4	FUNDAMENTHOLZ (IMM) - FOUNDATION BEAM (IMM) 	1	45x45	3050
FBI1	FUNDAMENTHOLZ (IMM) - FOUNDATION BEAM (IMM) 	2	45x45	2980
FBI2	FUNDAMENTHOLZ (IMM) - FOUNDATION BEAM (IMM) 	1	45x45	78
B1	BRETT - BOARD 	4	120x18	1850
P2	PFOSTEN - POST 	1	70x70	1910
P1	PFOSTEN - POST 	2	70x28	1780
BT1	DECKENLEISTEN - COVERING BOARD 	2	90x18	2030
TG1	WANDANSCHLUSSLEISTEN - WALL CONNECTION SLAT 	1	40x30	1910
RB1	DACHBALKEN - ROOF BEAM 	3	43x140	4441
RB2	DACHBALKEN - ROOF BEAM 	3	43x140	3369
R-1	DACHBRETT - ROOF BOARDS 88mm or-oder 114mm 	87+1 69+1	88x18 114x18	3580
GB-1	GIEBELLEISTE - GABLE MOULDING 	2	18x120	3630
EB-1	TRAUFENBRETT - EAVES BOARD 	2	18x120	3923
EB-1	TRAUFENBRETT - EAVES BOARD 	2	18x90	3905
ES-1	TRAUFENLEISTE - EAVES STRIPS 	4	30x40	3905
GS-1	GIEBELDECKLEISTE - GABLE COVER STRIPS 	2	18x70	3580
GS-2	GIEBELDECKLEISTE - GABLE COVER STRIPS 	2	18x70	3923
SS-1	STURMLEISTE - STORM PROTECTION 	2	18x35	1980
SS-2	STURMLEISTE - STORM PROTECTION 	2	18x35	2110
RCM	DACHBALKEN BEFESTIGUNGSMETALLE - ROOFBEAMS CONNECTING METAL M6 200MM 	3		
PR	REGULIERUNGSSCHRAUBE FÜR PFOSTEN - POST HEIGHT ADJUSTMENT 	3		
WBM	WANDBOHLN BEFESTIGUNG METALLE - WALLBEAMS CONNECTING METAL 	2	25X25	
HS	SCHRAUBEN FÜR WANDBOHLN BEFESTIGUNG METALLESREW - SCREWS FOR WALLBEAMS CONNECTING METAL WBM 	8	Ø3.5X35	
Model	2802900	Datum/Date	26.09.2022	Seite/Page 2/3

 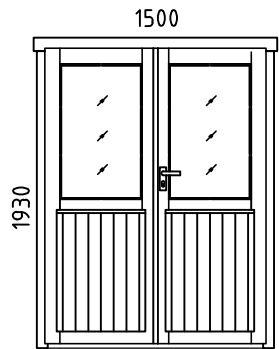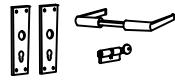Pos	Bestimmung-Specification 2802900		Stck Pcs.	Profil Profile (mm)	Länge Length (mm)
HS	SCHRAUBEN FÜR BRETT - SCREWS FOR BOARD B1		40	Ø3.5X35	
HS	SCHRAUBEN FÜR GIEBELLEISTE - SCREWS FOR GABLE MOULDING GB		16	Ø4.0X45	
HS	SCHRAUBEN FÜR TRAUFBRETT - SCREWS FOR EAVES BOARD EB		32	Ø4.0X45	
HS	SCHRAUBEN FÜR TRAUFEULEISTE - SCREWS FOR EAVES STRIPS ES		32	Ø4.0X45	
HS	SCHRAUBEN FÜR GIEBELDECKLEISTEN - SCREWS FOR GABLE COVER STRIPS GS		16	Ø4.0X45	
HS	SCHRAUBEN FÜR DECKENLEISTEN - SCREWS FOR COVERING BOARD BT1		16	Ø4.5X50	
HS	SCHRAUBEN FÜR REGULIERUNGSSCHRAUBE FÜR PFOSTEN - SCREWS FOR POST... PR		12	Ø4.5X50	
HS	SCHRAUBEN FÜR FUNDAMENTHOLZ (IMM) - SCREWS FOR FOUNDATION BEAM (IMM) FB		24	Ø4.5X90	
HS	SCHRAUBEN FÜR PFOSTEN - SCREWS FOR POST P		2	Ø5.0X120	
HS	SCHRAUBEN FÜR 1. BOHLENREIHE - SCREWS FOR 1. WALL BEAM		12	Ø5.0X120	
HS	SCHRAUBEN FÜR DACHBALKEN - SCREWS FOR ROOF BEAM RB		15	Ø6X160	
HS	SCHRAUBEN FÜR STURMLEISTE - SCREWS FOR STORM PROTECTION SS		12	Ø6X40	
NF	NÄGEL FÜR DACHBRETT - NAILS FOR ROOF BOARDS R		670	Ø2.5X60	
KL	DICHTSCHEIBE FÜR STURMLEISTE - WASHER FOR STORM PROTECTION SS		12		
	TÜR - DOOR, AST DIN RECHTS/RIGHT HANDED 		1	1500x1930	
UMV	TÜRGRIF (AST) - DOOR HANDLE FITTINGS (AST)		1		
Model 2802900		Datum/Date 26.09.2022		Seite/Page 3/3	