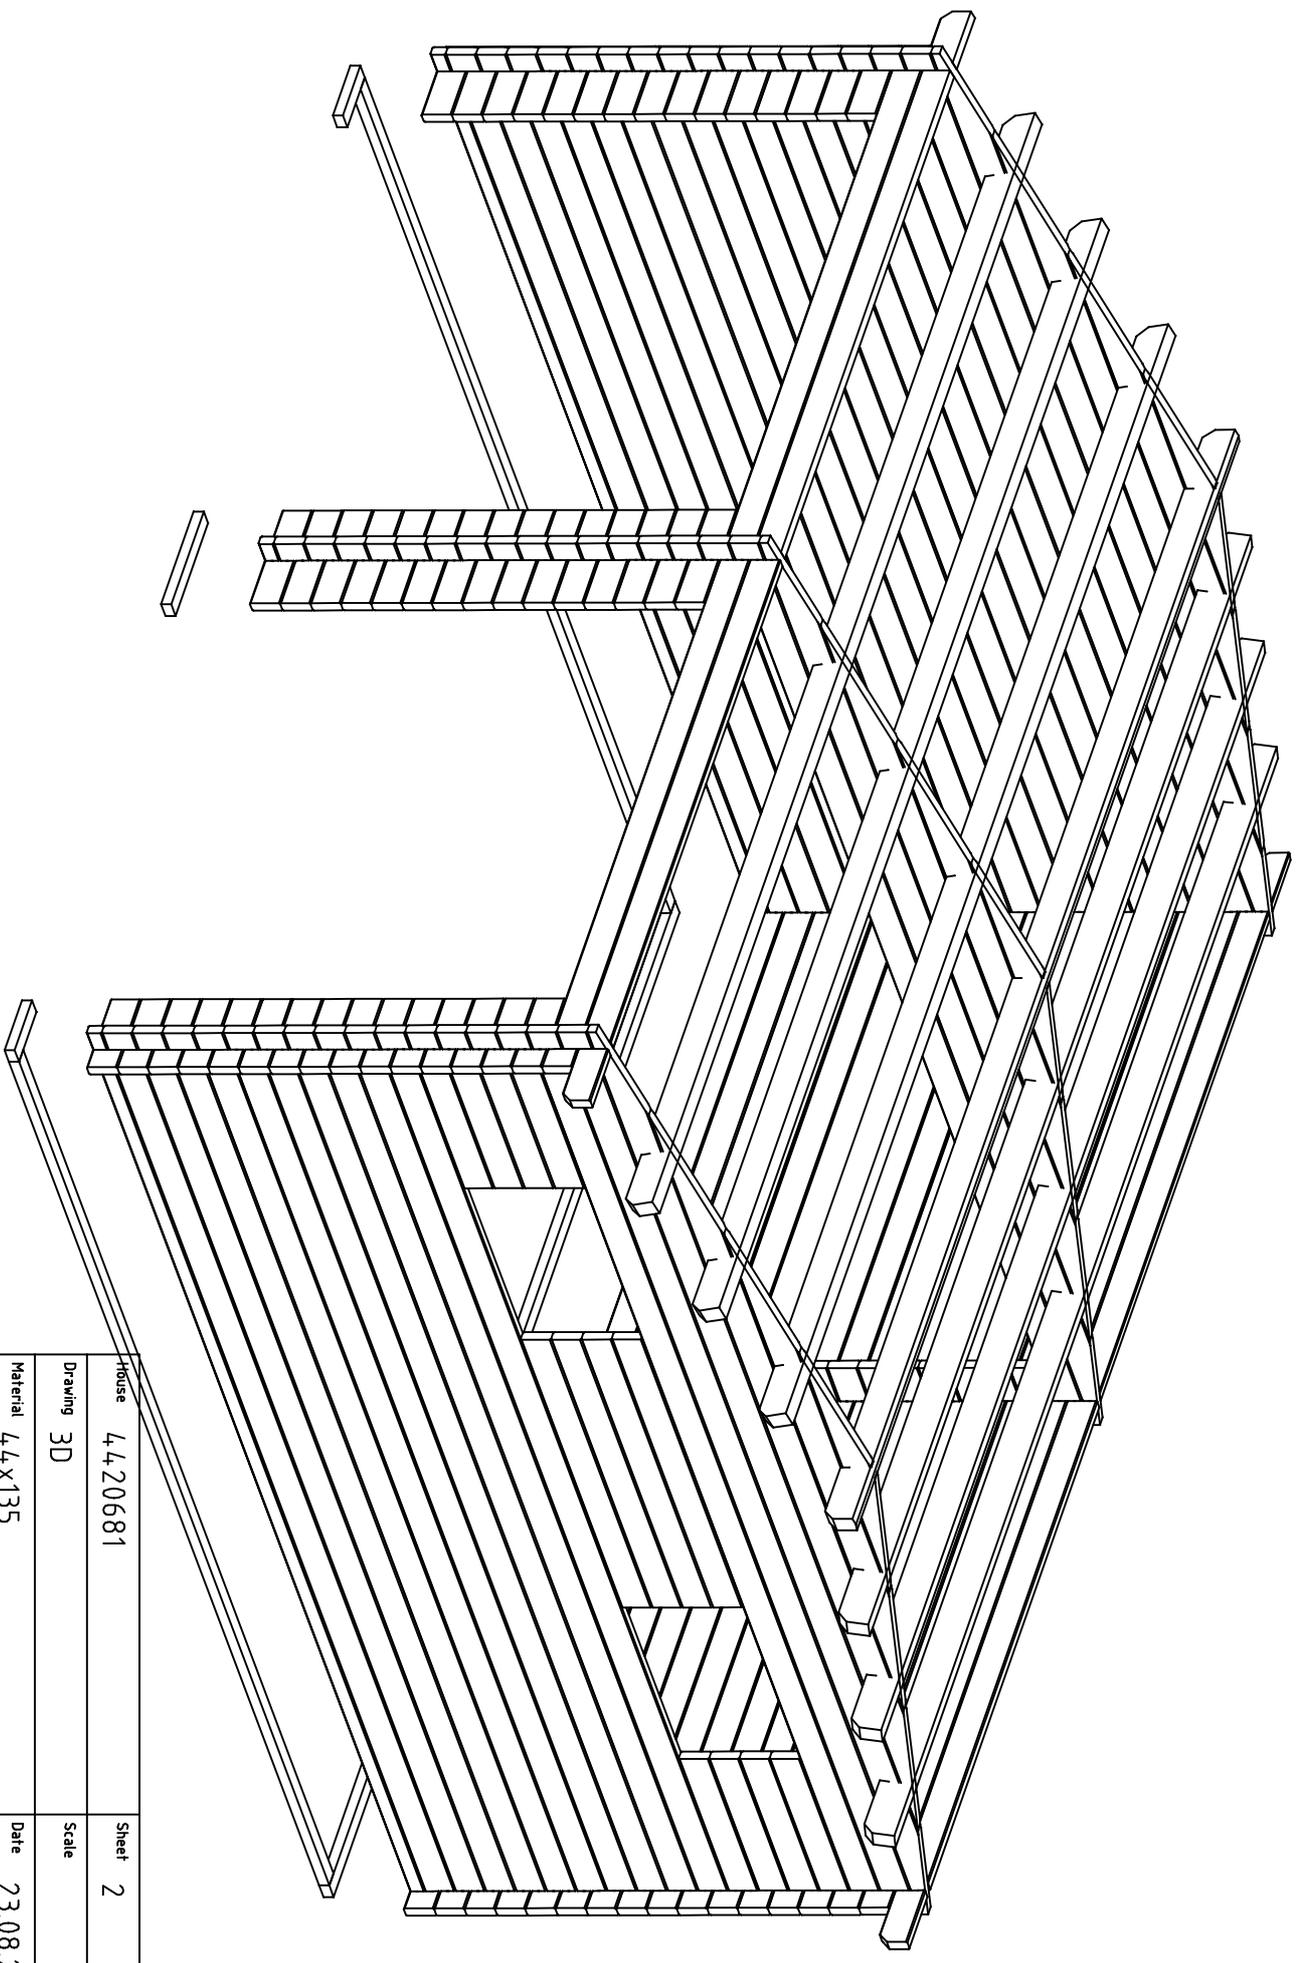


House 4420681 Sheet 1


Drawing 3D Scale

Material 44X135 Date 23.08.2023



Drawer K.K. File 4420681 3D.dwg





House	4420681	Sheet	2
Drawing	3D	Scale	
Material	44X135	Date	23.08.2023
Drawer	K.K.	File	4420681 3D.dwg

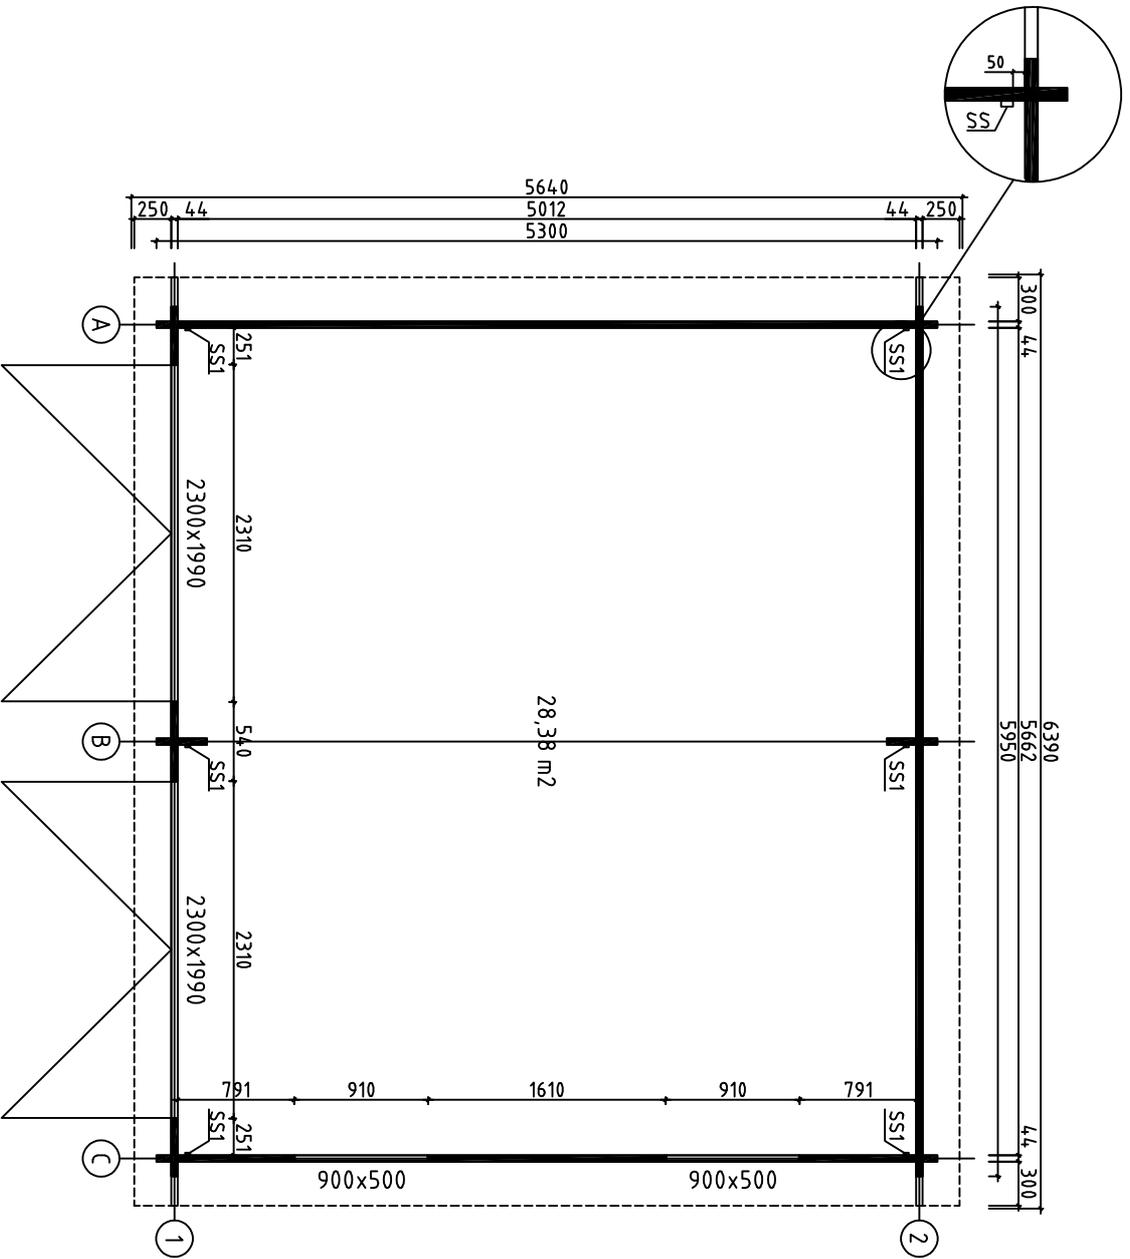


House	4420681	Sheet	3
Drawing	GROUNDPLAN	Scale	1:50
Material	44x135	Date	23.08.2023
Drawer	K.K.	File	4420681.dwg

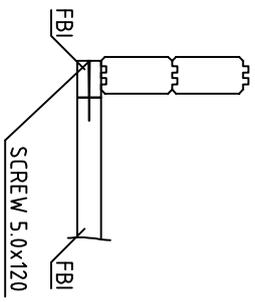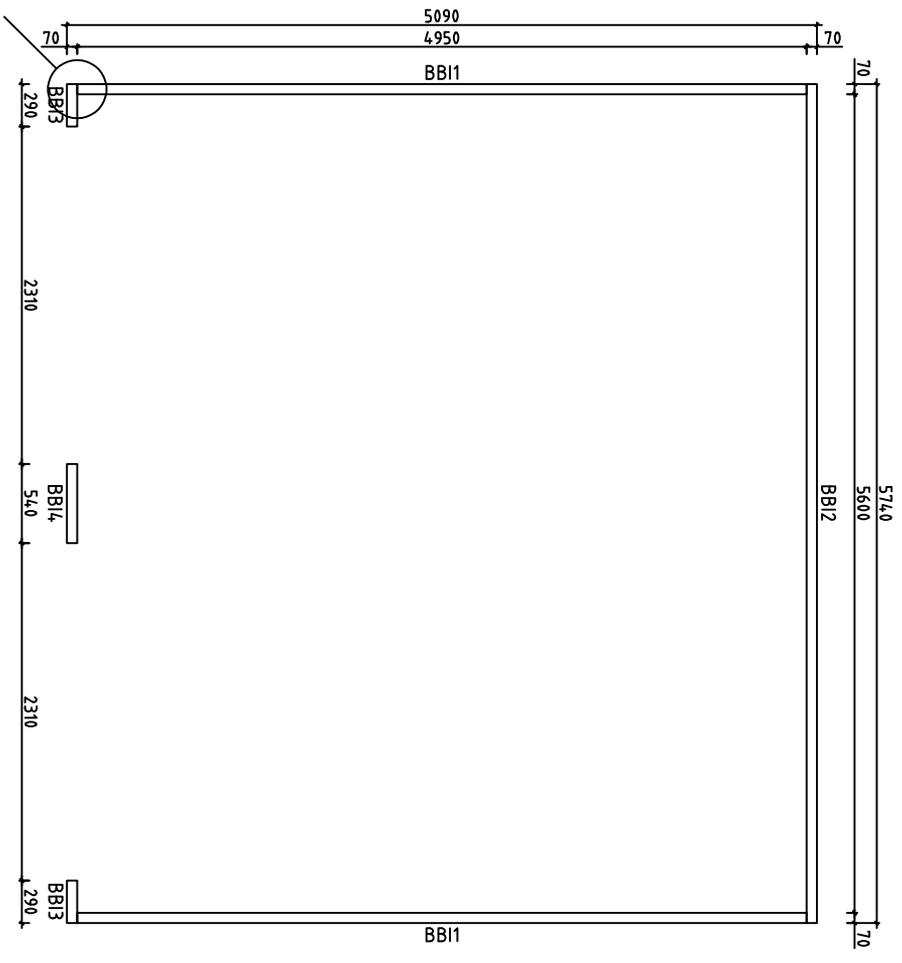



House	4420681	Sheet	4
Drawing	BASE BEAMS	Scale	1:50
Material	70x45	Date	23.08.2023
Drawer	K.K.	File	4420681.dwg

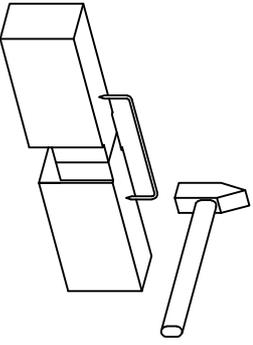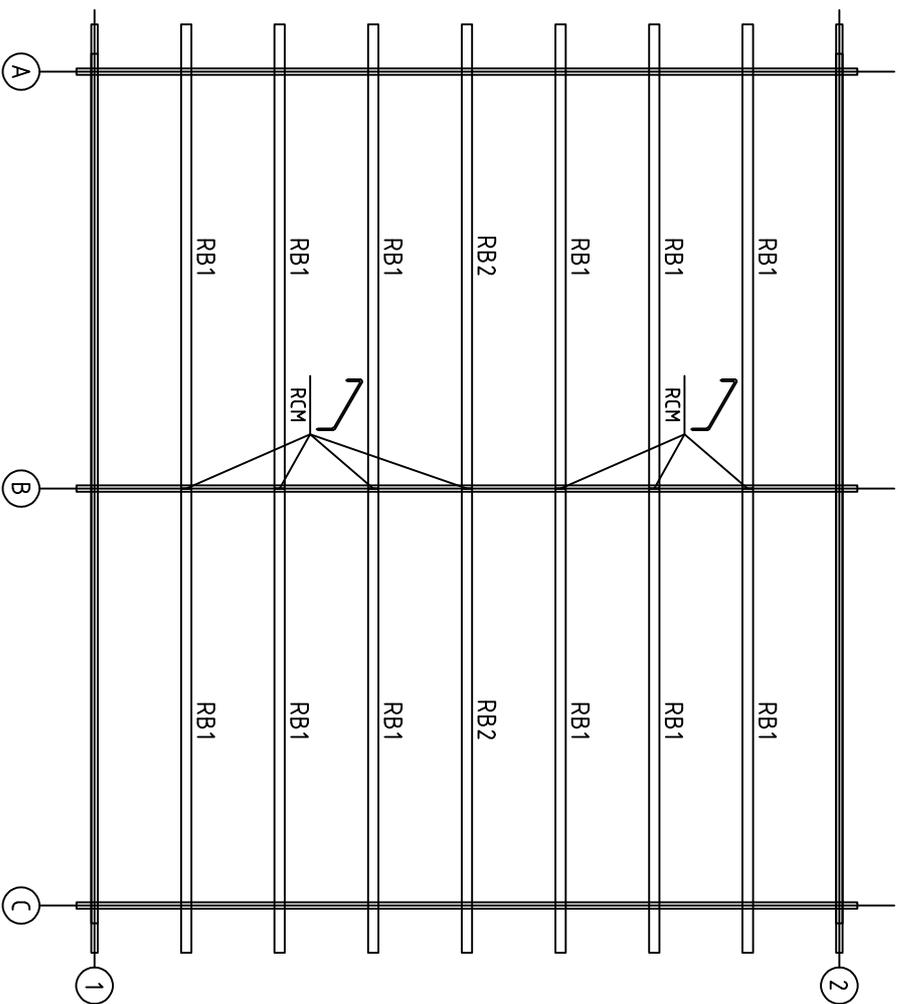



House	4,4,20681	Sheet	5
Drawing	ROOFBEAMS	Scale	1:50
Material	70x14,0	Date	23.08.2023
Drawer	K.K.	File	4,4,20681.dwg

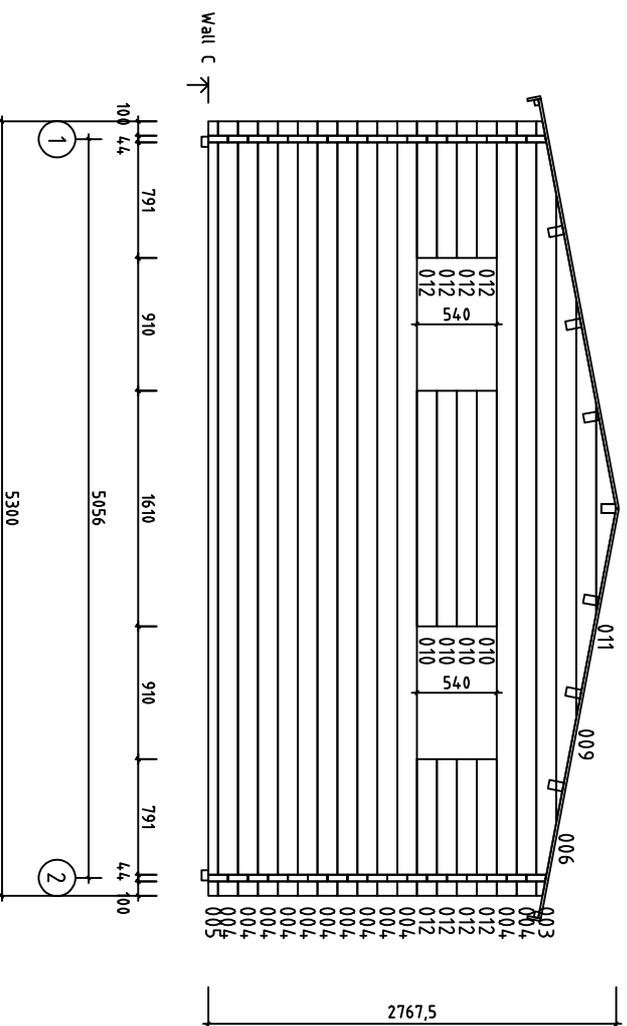

House	4420681	Sheet	8
Drawing	WALL C	Scale	1:50
Material	44x135	Date	23.08.2023
Drawer	K.K.	File	4420681.dwg

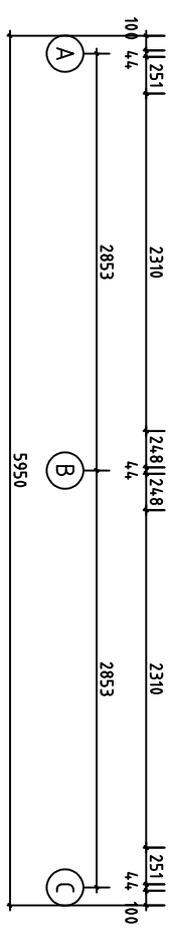
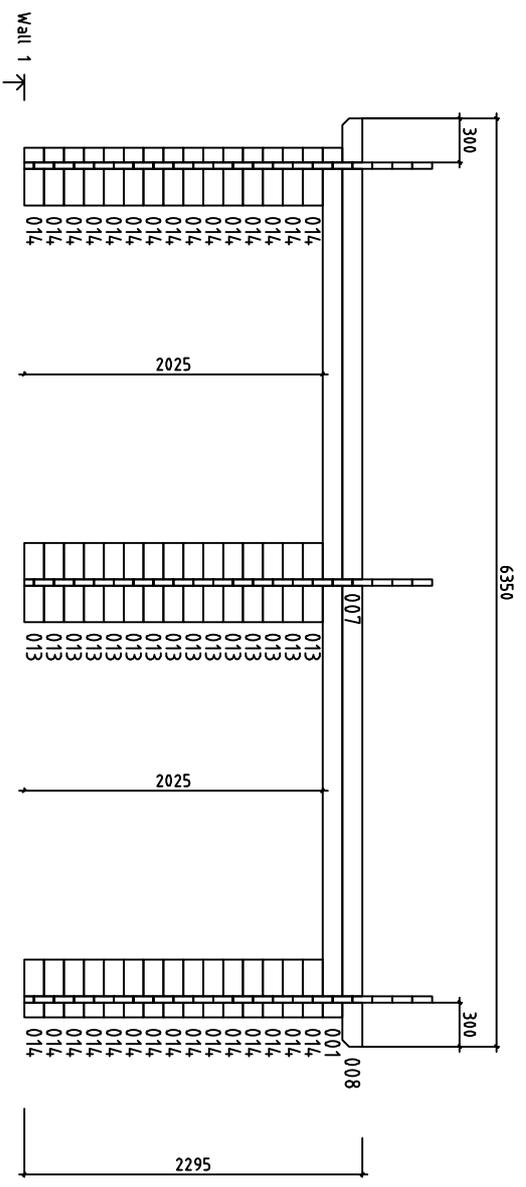


SCREW 3.5x35
4x













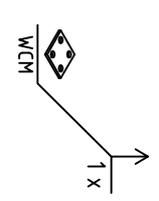
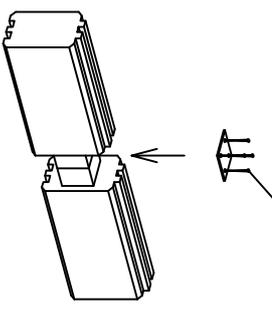





House	4420681	Sheet	9
Drawing	WALL 1	Scale	1:50
Material	44x135	Date	23.08.2023
Drawer	K.K.	File	4420681.dwg

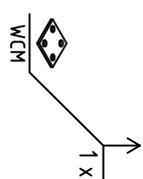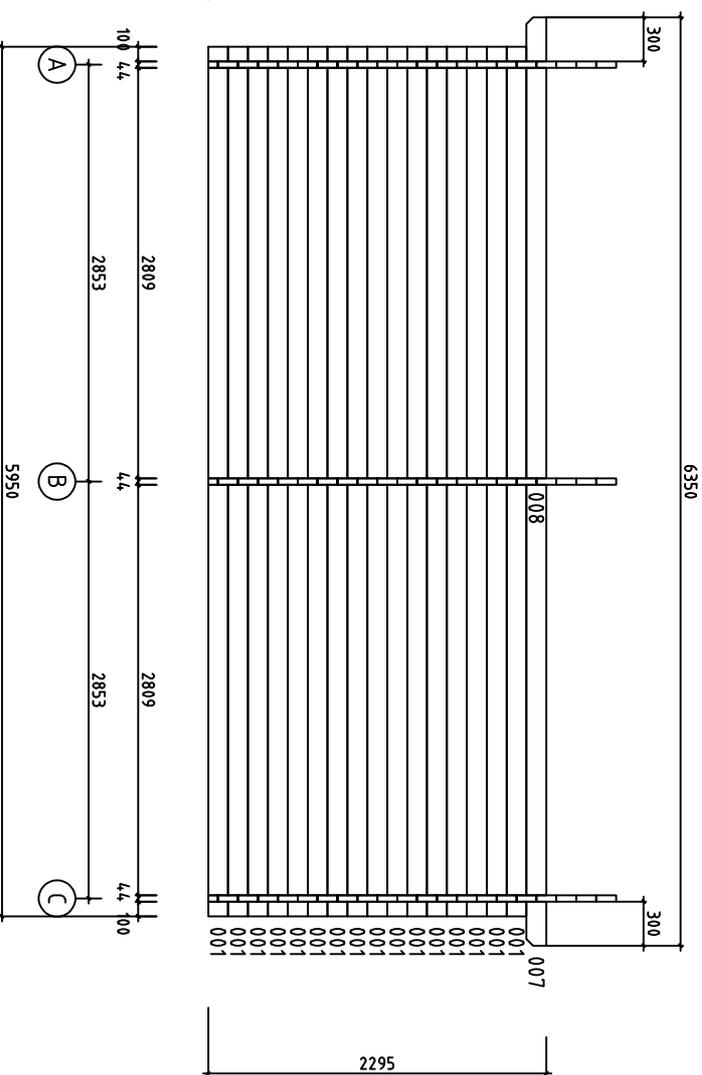Wall 2



House	4420681	Sheet	10
Drawing	WALL 2	Scale	1:50
Material	44X135	Date	23.08.2023
Drawer	K.K.	File	4420681.dwg

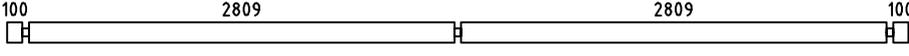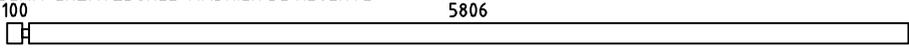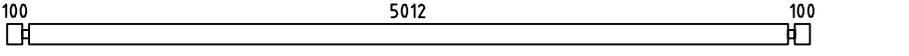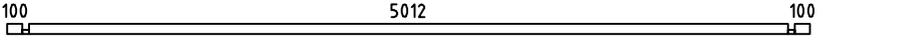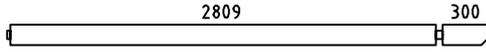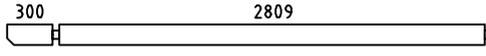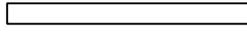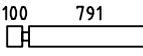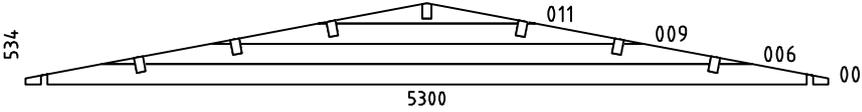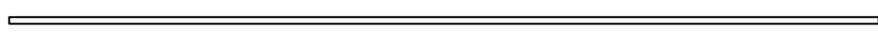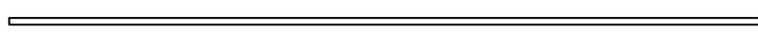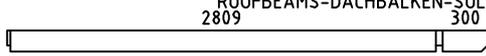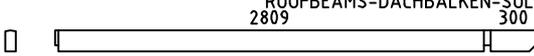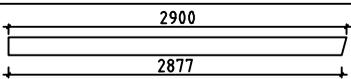Pos	Specification-Bestimmung-Spécification	PCS	Profile (mm)	L (mm)		
001		17	44x135	5950		
002	SPARE BEAM-ERZATZBOHLE-MADRIER DE RÉSERVE 	1	44x135	5950		
004		29	44x135	5300		
005		2	44x68	5300		
007		2	44x135	3175		
008		2	44x135	3175		
010		4	44x135	1610		
012		8	44x135	935		
013		15	44x135	540		
014		30	44x135	395		
015		30	44x135	344		
016		2	44x68	344		
WA-1 WB-1 WC-1		3	44x534	5300		
HB	HIT BLOCK-SCHLAGHÖLZER-MADRIERS D'ASSEMBLAGE 	2	44x135	300		
BB12	BASE FRAME-LAGERHÖLZER-LAMBOURDES  IMM	1	70x45	5740		
BB11	BASE FRAME-LAGERHÖLZER-LAMBOURDES  IMM	2	70x45	4950		
BB14	BASE FRAME-LAGERHÖLZER-LAMBOURDES  IMM	1	70x45	540		
BB13	BASE FRAME-LAGERHÖLZER-LAMBOURDES  IMM	2	70x45	290		
RB1	ROOFBEAMS-DACHBALKEN-SOLIVES DE PLAFOND 	12	70x140	3175		
RB2	ROOFBEAMS-DACHBALKEN-SOLIVES DE PLAFOND 	2	70x140	3175		
R1	ROOFBOARD-DACHBRETT-VOLIGES  or-oder-ou 	112+2 146+2	18x114 18x88	2850		
GB1	GABLE BOARD-GIEBELBLLENDE-PLANCHE DE RIVE 	4	18x120	2900		
GS1	ROOF FELT FILLET-GIEBELLEISTE-BAGUETTES POUR FIXER LES PLANCHES DE RIVE 	4	18x70	2900		
EB1	EAVE BOARD-TRAUFBRETT-LATTES SOUS VOLIGES 	4	18x90	3175		
House	4420681	Material	File	4420681.dwg	Sheet	11

 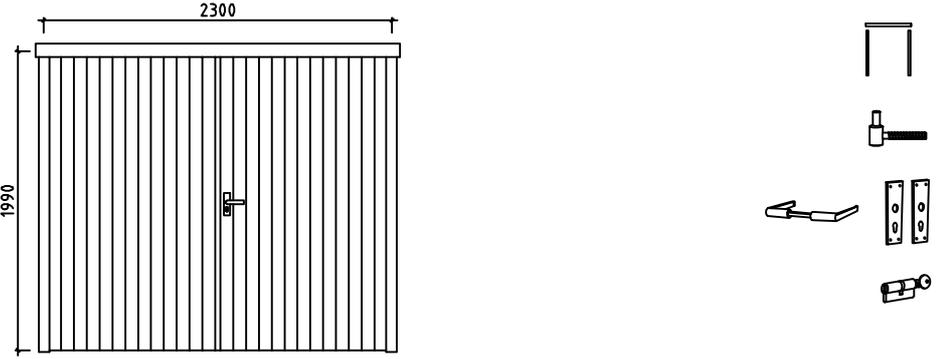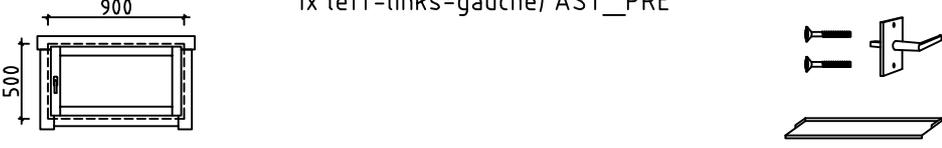Pos	Specification-Bestimmung-Spécification	PCS	Profile (mm)	L (mm)
ES1	EAVE SLAT-TRAUFENLEISTE-BAGUETTES POUR FIXER LES LATTES SOUS VOLIGES 	4	30x40	3175
DB1	DIAMOND-RAUTE-ELÉMENTS DE DÉCORATION 	2	18x90	200
SS1	STORM SLAT-STURMLEISTE-STORMLIJST 	6	18x35	2160
	SCREWS-SCHRAUBEN-SCHROEF FOR-FÜR-VOOR SS1 	18	ø6.0	50
	WASHER-SCHEIBE-SCHIJF FOR-FÜR-VOOR SS1 	18	ø6.0	18
RCM	ROOFBEAMS CONNECTING METAL-DACHBALKEN BEFESTIGUNGSMETALLE -CONNECTEUR MÉTALLIQUE POUR SOLIVES DE PLAFOND 	7	ø6.0	200
WCM	WALLBEAMS CONNECTING METAL-WANDBOHLNEN BEFESTIGUNG -METALLE-PATTE D'ASSEMBLAGE 	2	25	25
	NAIL-NAGEL-CLOUS FOR-FÜR-POUR R1 	740	ø2.5	60
	SCREWS-SCHRAUBEN-VIS FOR-FÜR-POUR WCM 	8	ø3.5	35
	SCREWS-SCHRAUBEN-VIS FOR-FÜR-POUR GB1, GS1, EB1, ES1, DB1 	100	ø4.5	50
	SCREWS-SCHRAUBEN-VIS FOR-FÜR-POUR 005, 016 	20	ø4.5	90
	SCREWS-SCHRAUBEN-VIS FOR-FÜR-POUR BBI1, BBI2, BBI3, BBI4 	10	ø5.0	120
	SCREWS-SCHRAUBEN-VIS FOR-FÜR-POUR WA-1, WB-1, WC-1, RB1, RB2 	60	ø6.0	160
	DOUBLEDOOR-DOPPELTÜR-DUBBELE DEUR (right-rechts-rechts) AST_PRE P 	2	2300	1990
	WINDOW-FENSTER-FENÊTRE (1x right-rechts-droit; 1x left-links-gauche) AST_PRE P+V 	1+1	900	500