

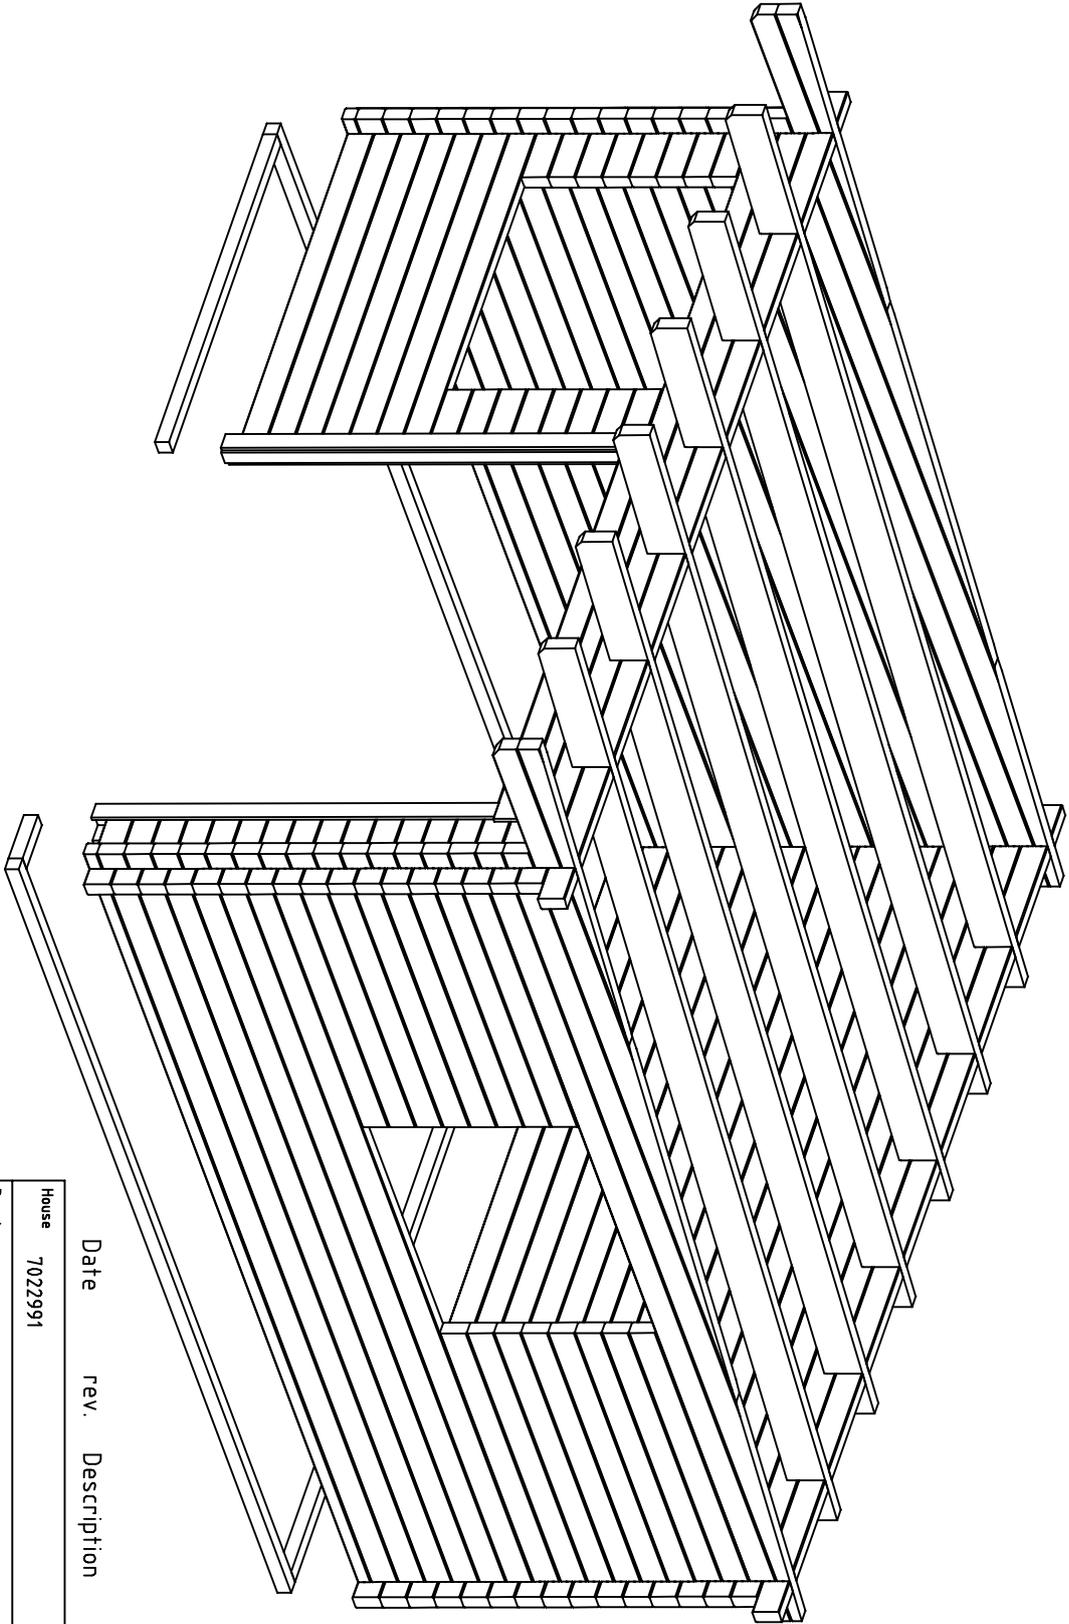
Date rev. Description

House	7022991	Sheet	1
-------	---------	-------	---

Drawing	3D Plan	Scale	
---------	---------	-------	--

Material	70x135	Date	09.01.2023
----------	--------	------	------------

Drawer	RP	File	7022991_3D.dwg
--------	----	------	----------------





Date rev. Description

House	7022991	Sheet	2
-------	---------	-------	---


Drawing	3D Plan	Scale	
---------	---------	-------	--

Material	70x135	Date	09.01.2023
----------	--------	------	------------




Drawer	RP	File	7022991_3D.dwg
--------	----	------	----------------

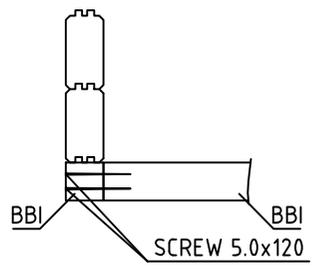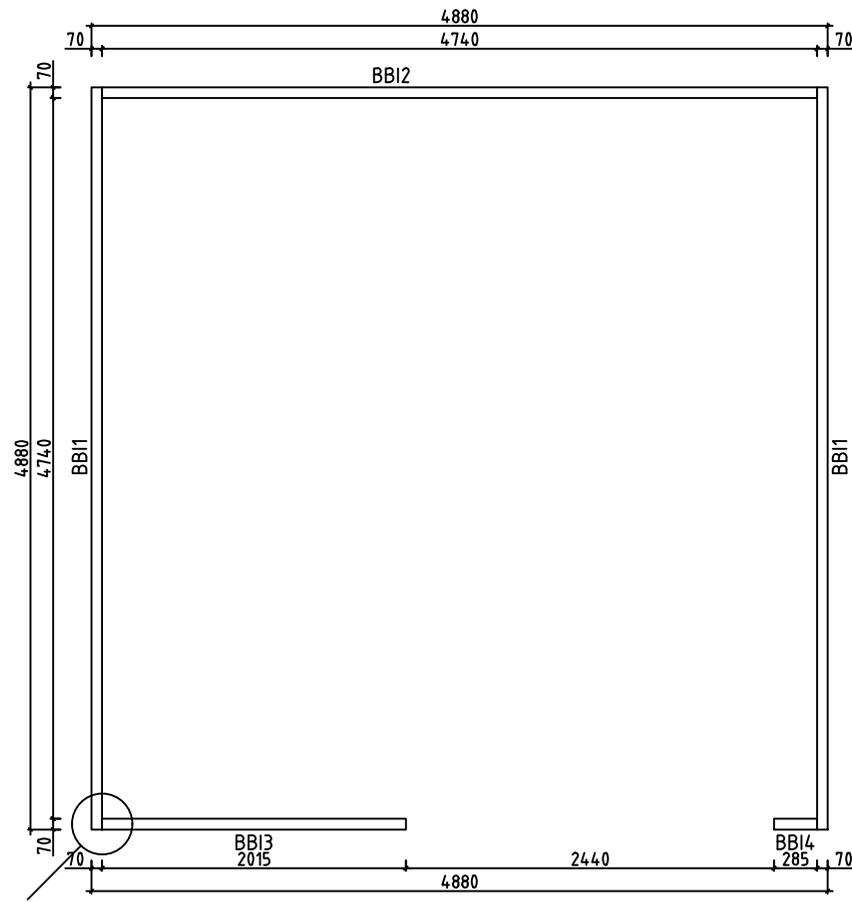





House	7022991	Sheet	4
Drawing	BASE BEAMS	Scale	1:50
Material	70x70	Date	09.01.2023
Drawer	RP	File	7022991.dwg

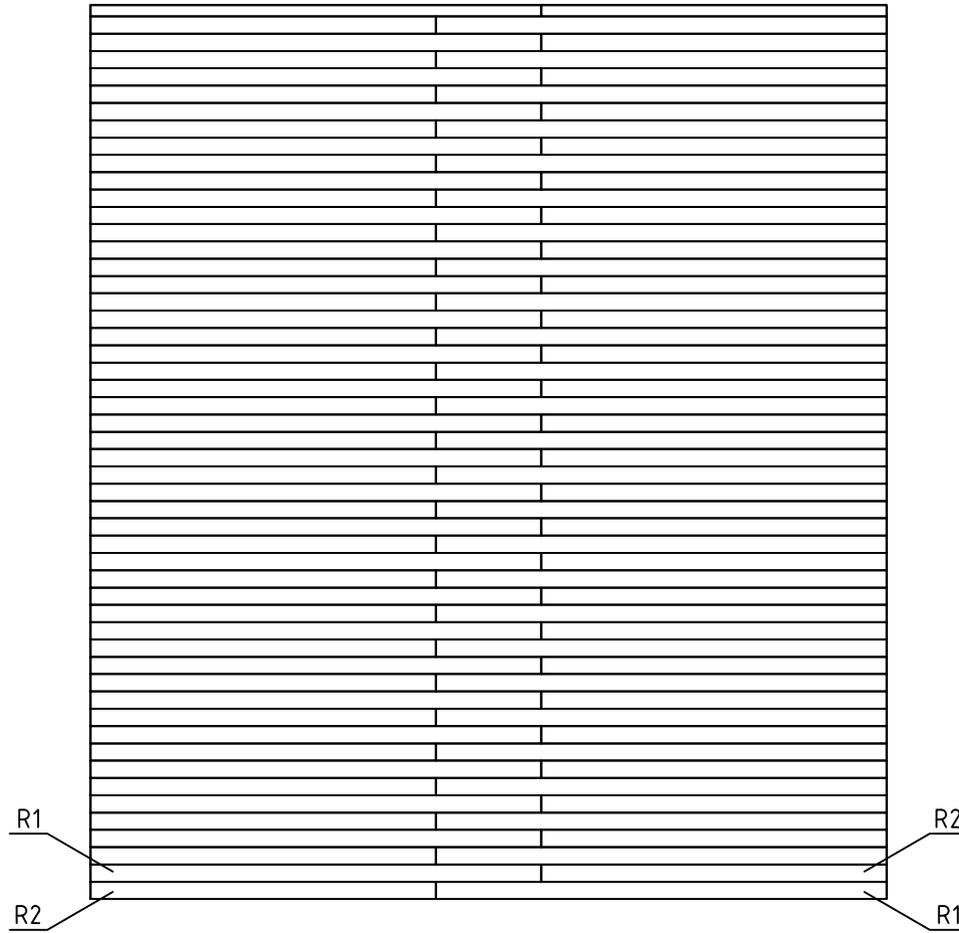


House	7022991	Sheet	5
Drawing	ROOFBOARD	Scale	1:50
Material	18x114	Date	09.01.2023
Drawer	RP	File	7022991.dwg

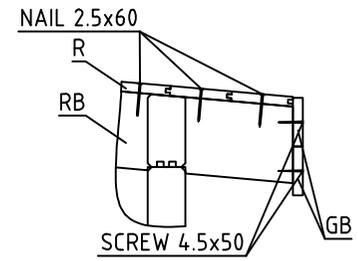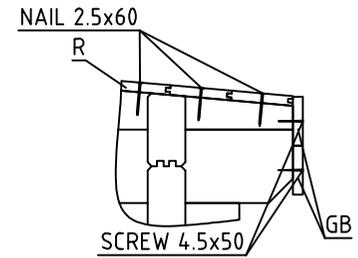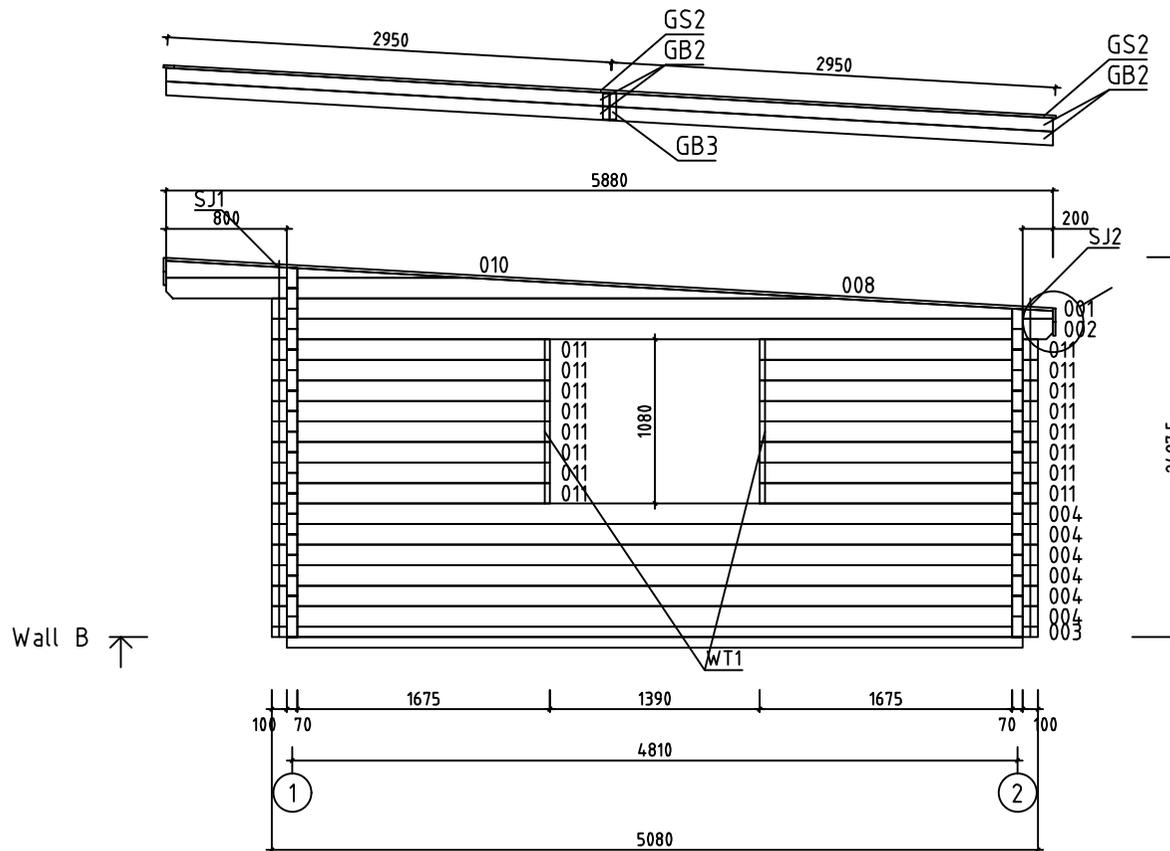
















House	7022991	Sheet	7
Drawing	WALL B	Scale	1:50
Material	70x135	Date	09.01.2023
Drawer	RP	File	7022991.dwg

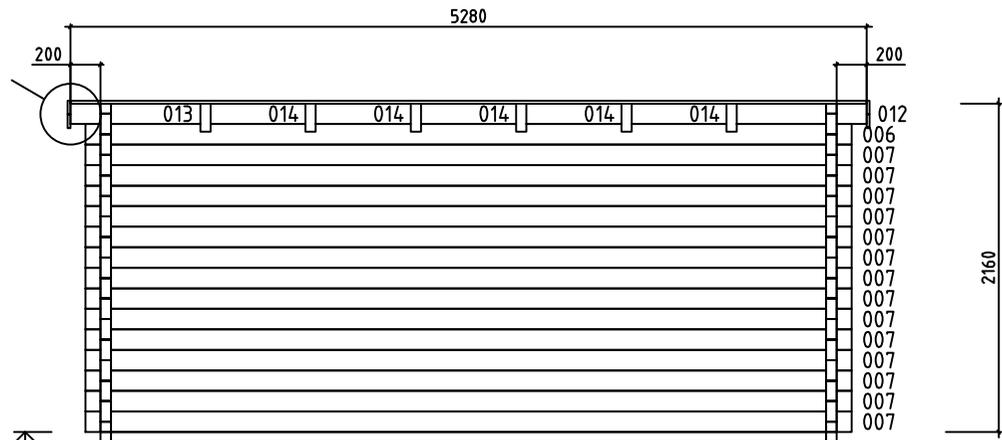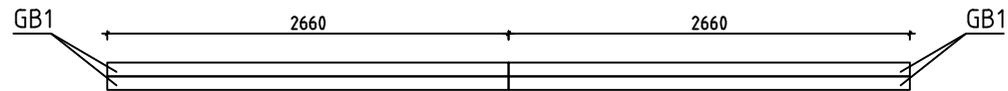
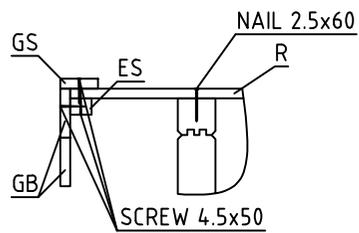
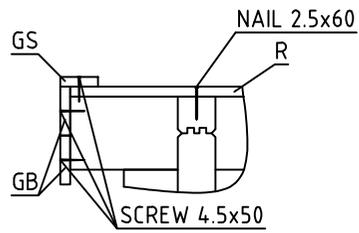



Wall 2 ↗

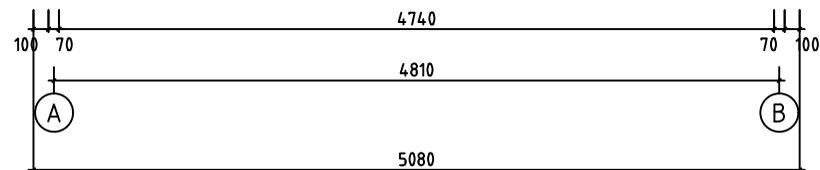

House	7022991	Sheet	9
Drawing	WALL 2	Scale	1:50
Material	70x135	Date	09.01.2023
Drawer	RP	File	7022991.dwg

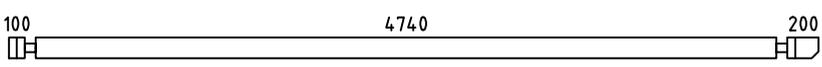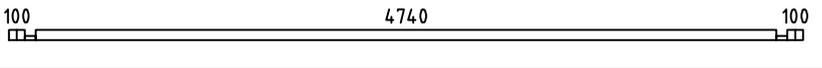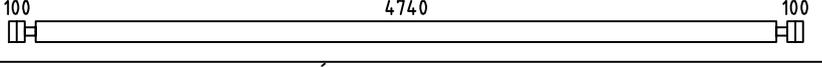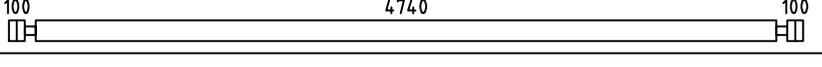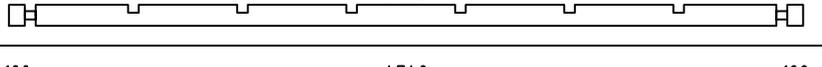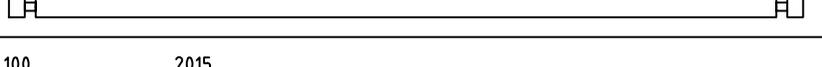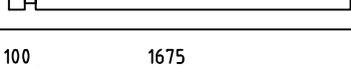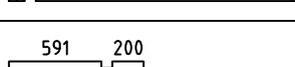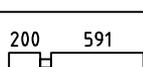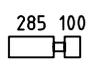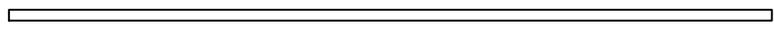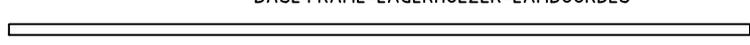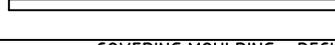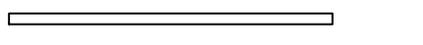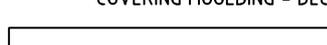Pos	Specification-Bestimmung-Spécification	PCS	Profile (mm)	L (mm)		
002		2	70x135	5180		
003		2	70x68	5080		
004		20	70x135	5080		
005	SPARE BEAM-ERZATZBOHLE-MADRIER DE RÉSERVE 	1	70x135	5080		
006		2	70x135	5080		
007		15	70x135	5080		
009		7	70x135	2185		
011		16	70x135	1845		
012		2	70x135	861		
013		2	70x135	861		
014		10	70x135	630		
015		15	70x135	455		
016		8	70x135	455		
017		8	70x135	340		
WA-1 WB-1		2	70x382	5880		
HB	HIT BLOCK-SCHLAGHÖLZER-MADRIERS D'ASSEMBLAGE 	2	70x135	300		
BB11	BASE FRAME-LAGERHÖLZER-LAMBOURDES 	IMM	70x70	4880		
BB12	BASE FRAME-LAGERHÖLZER-LAMBOURDES 	IMM	70x70	4740		
BB13	BASE FRAME-LAGERHÖLZER-LAMBOURDES 	IMM	70x70	2015		
BB14	BASE FRAME-LAGERHÖLZER-LAMBOURDES 	IMM	70x70	285		
PL6	COVERING MOULDING - DECKUNGSPROFIL - FIXATION POUR PROFILS DE FINITION 	1	70x70	2300		
PL5	COVERING MOULDING - DECKUNGSPROFIL - FIXATION POUR PROFILS DE FINITION 	2	70x70	2070		
PL2	COVERING MOULDING - DECKUNGSPROFIL - FIXATION POUR PROFILS DE FINITION 	1	43x140	2660		
PL1	COVERING MOULDING - DECKUNGSPROFIL - FIXATION POUR PROFILS DE FINITION 	2	43x140	2030		
House	7022991	Material	File	7022991.dwg	Sheet	10

  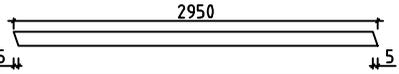Pos	Specification-Bestimmung-Spécification		PCS	Profile (mm)	L (mm)
PL4	COVERING MOULDING - DECKUNGSPROFIL - FIXATION POUR PROFILS DE FINITION 		1	18x120	2540
PL3	COVERING MOULDING - DECKUNGSPROFIL - FIXATION POUR PROFILS DE FINITION 		2	18x90	2015
RB1	ROOFBEAMS-DACHBALKEN-SOLIVES DE PLAFOND 		6	68x190	5900
R1	ROOFBOARD-DACHBRETT-VOLIGES	 or-oder-ou	52+1 68+1	18x114 18x88	2990
R2	ROOFBOARD-DACHBRETT-VOLIGES	 or-oder-ou	52+1 68+1	18x114 18x88	2290
GB1	GABLE BOARD-GIEBELBLENDE-PLANCHE DE RIVE		8	18x90	2660
GB2	GABLE BOARD-GIEBELBLENDE-PLANCHE DE RIVE		8	18x90	2950
GB3	GABLE BOARD-GIEBELBLENDE-PLANCHE DE RIVE		2	18x90	170
GS1	ROOF FELT FILLET-GIEBELLEISTE-BAGUETTES POUR FIXER LES PLANCHES DE RIVE		2	18x70	2660
GS2	ROOF FELT FILLET-GIEBELLEISTE-BAGUETTES POUR FIXER LES PLANCHES DE RIVE		4	18x70	2928
ES1	EAVE SLAT-TRAUFENLEISTE-BAGUETTES POUR FIXER LES LATTES SOUS VOLIGES		4	30x40	2373
ES2	EAVE SLAT-TRAUFENLEISTE-BAGUETTES POUR FIXER LES LATTES SOUS VOLIGES		2	30x40	800
ES3	EAVE SLAT-TRAUFENLEISTE-BAGUETTES POUR FIXER LES LATTES SOUS VOLIGES		2	30x40	200
WT1	WINDOW ASSEMBLING PROFILE-FENSTER INSTALLIERUNGSPROFIL - TASSEAU DE FIXATION POUR FENÊTRE		4	70x43	1040
SJ1	SCREW JOINT-GEWINDESTANGE - TIGES FILETÉS		2	M10	2460
SJ2	SCREW JOINT-GEWINDESTANGE - TIGES FILETÉS		2	M10	2180
	NAIL-NAGEL-CLOUS FOR-FÜR-POUR	R1, R2 	620	∅2.5	60
	SCREWS-SCHRAUBEN-VIS FOR-FÜR-POUR	PL3, PL4 GB1, GB2, GS1, GS2, ES1, ES2, ES3 	160	∅4.5	50
	SCREWS-SCHRAUBEN-VIS FOR-FÜR-POUR	PL1, PL2 	60	∅4.5	80
	SCREWS-SCHRAUBEN-VIS FOR-FÜR-POUR	003 	10	∅4.5	90
	SCREWS-SCHRAUBEN-VIS FOR-FÜR-POUR	PL5, PL6 BBI1, BBI2, BBI3, BBI4 	20	∅5.0	120
	SCREWS-SCHRAUBEN-VIS FOR-FÜR-POUR	012, 013, 014 WA-1, WB-1, RB1 	50	∅6.0	160

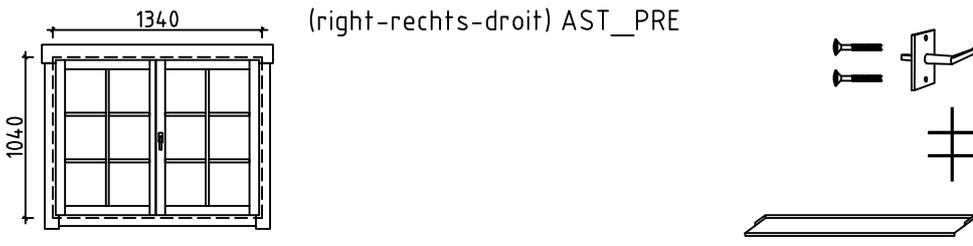Pos	Specification-Bestimmung-Spécification	PCS	Profile (mm)	L (mm)
	<p>DOUBLE WINDOW-DOPPEL FENSTER-DOUBLE FENÊTRE (right-rechts-droit) AST_PRE</p> 	<p>P 2 2 4 2</p>	<p>1340</p>	<p>1040</p>

#001	A,B	5180	2
#002	A,B	5180	2
#003	A,B	5080	2
#004	A,B	5080	20
#005		5080	1
#006	1,2	5080	2
#007	1,2	5080	15
#008	A,B	4407	2
#009	1	2185	7
#010	A,B	2003	2
#011	B	1845	16
#012	1,2	861	2
#013	1,2	861	2
#014	1,2	630	10
#015	1	455	15
#016	1	455	8
#017	1	340	8