

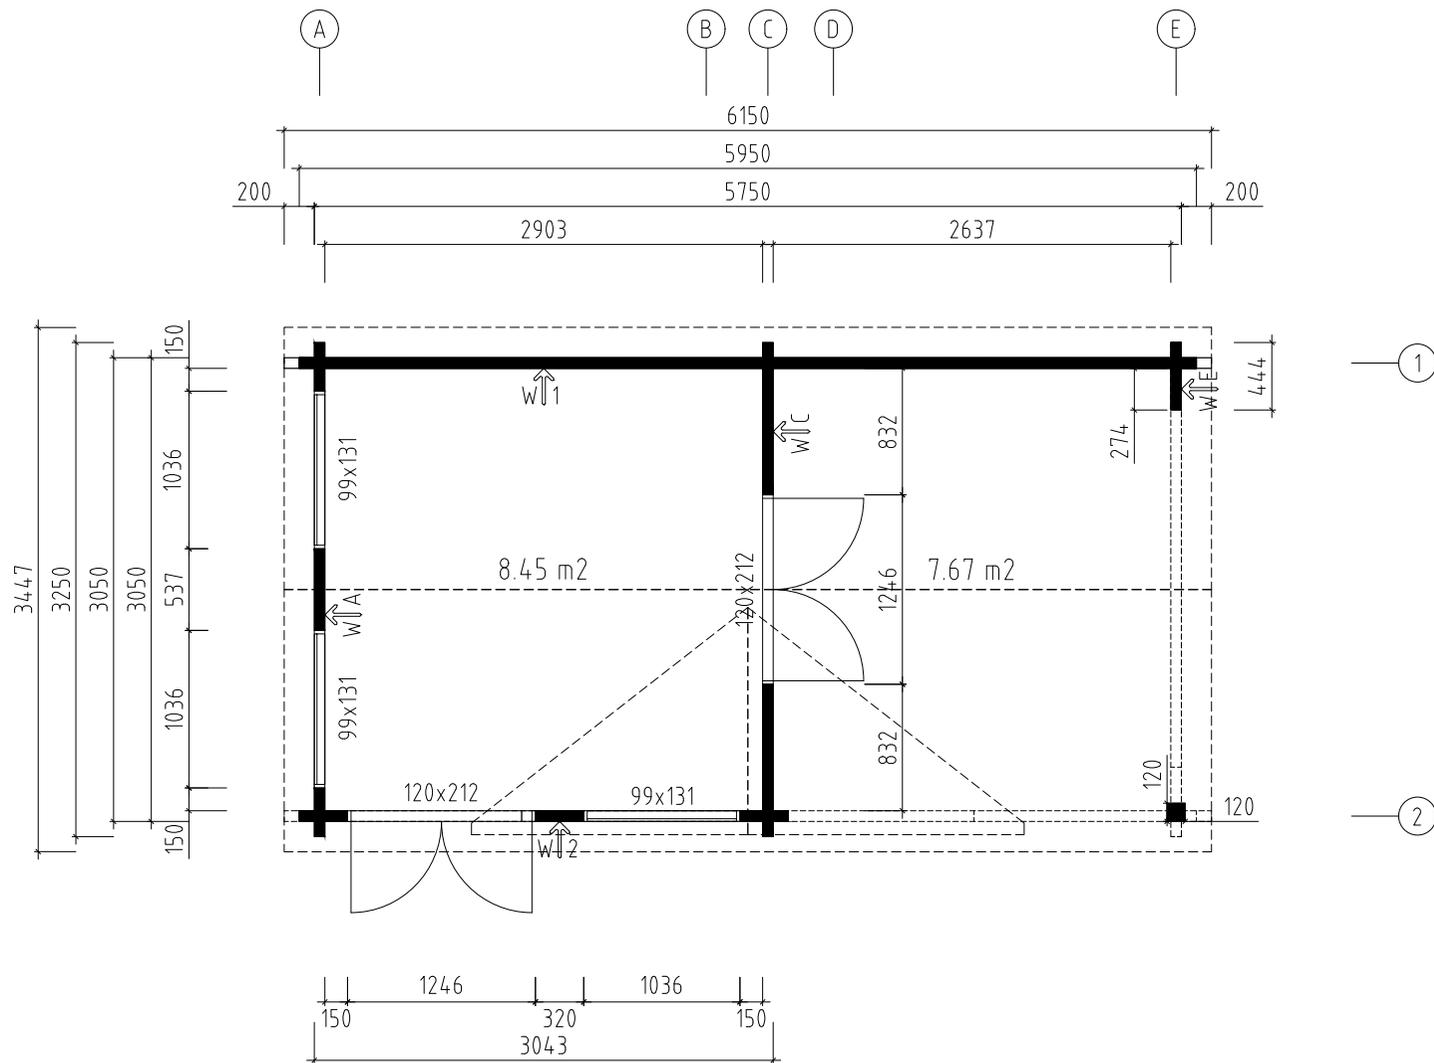
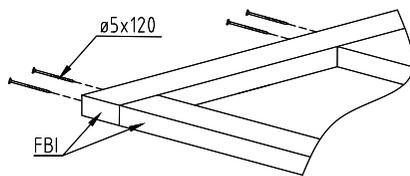




Model	7009321	Seite/Page	1
Zeichnung/Drawing	3 D	Maßstab/Scale	
Profil/Profile	70X135	Datum/Date	11.08.2021
Zeichner/Drafter	SRM	File	7009321.dwg

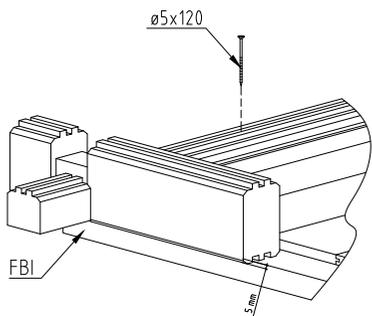



Model	7009321	Seite/Page	2
Zeichnung/Drawing	GRUNDPLAN - GROUNDPLAN	Maßstab/Scale	1:50
Profil/Profile	70x135	Datum/Date	11.08.2021
Zeichner/Drafter	SRM	File	7009321.dwg

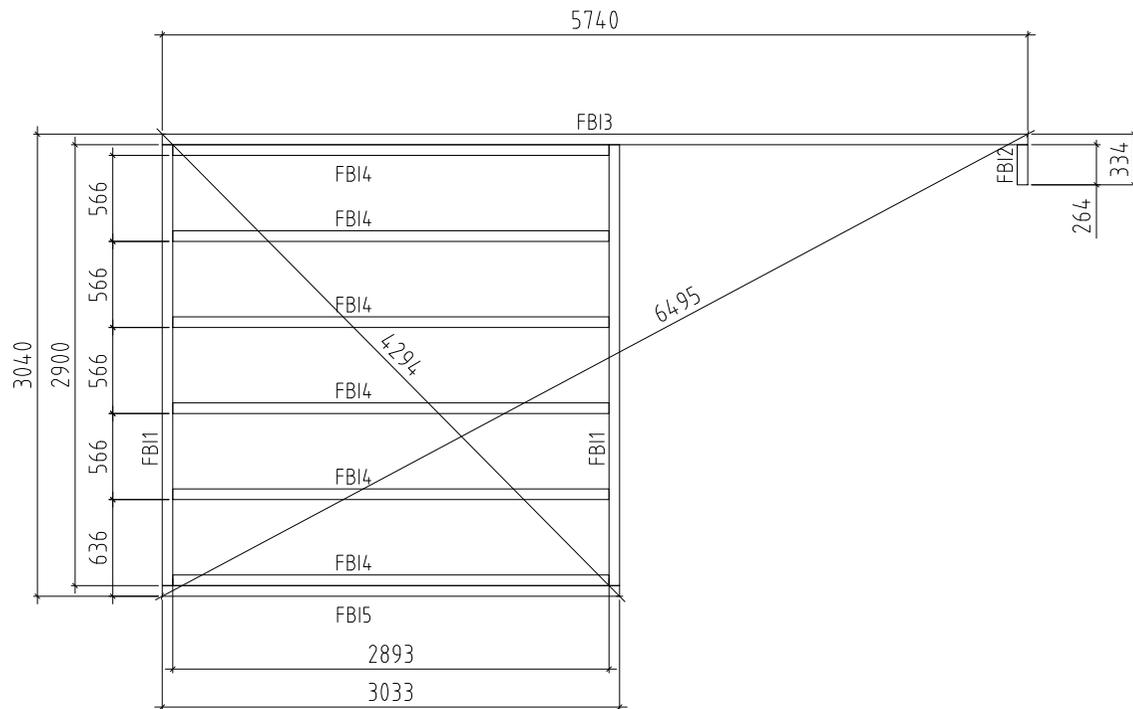



Model	7009321	Seite/Page	3
Zeichnung/Drawing	FUNDAMENTHOLZ (IMM) - FOUNDATION BEAM (IMM)	Maßstab/Scale	1:50
Profil/Profile	70x45	Datum/Date	11.08.2021
Zeichner/Drafter	SRM	File	7009321.dwg

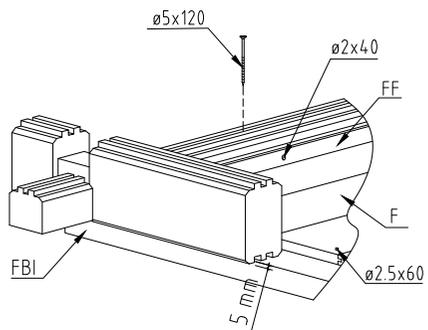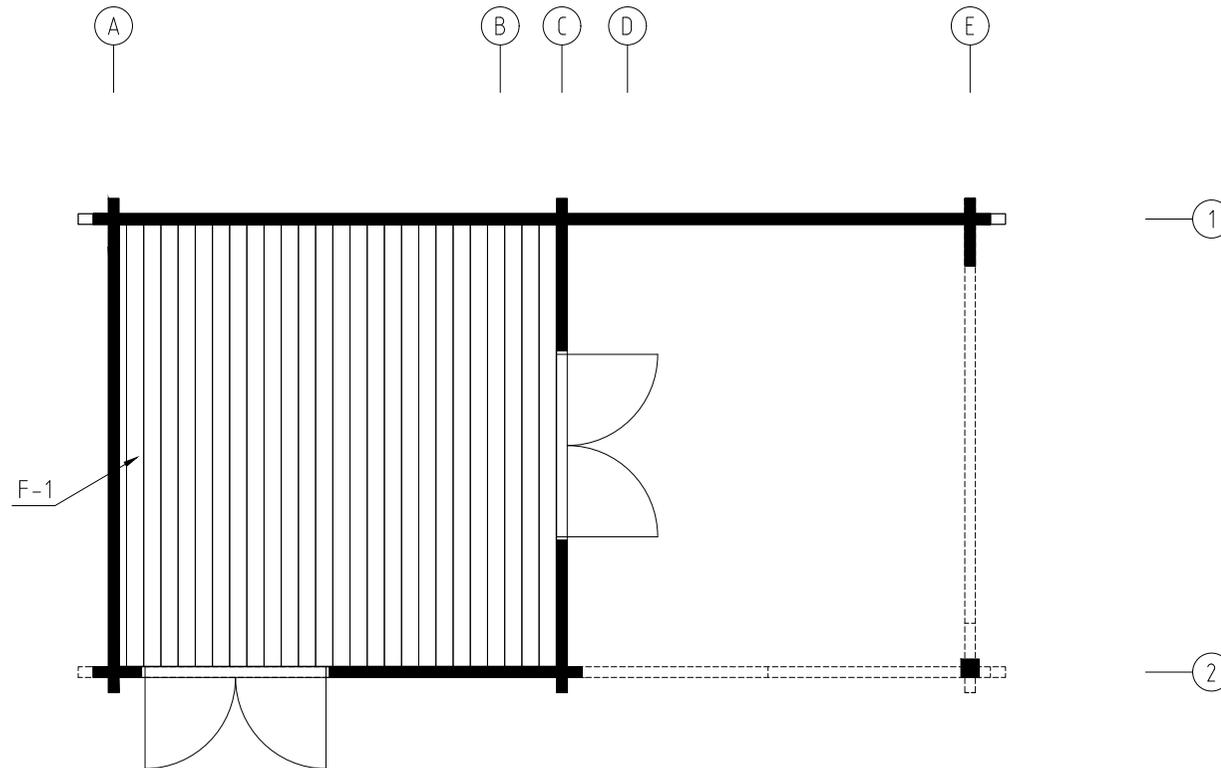



Model	7009321	Seite/Page	4
Zeichnung/Drawing	FUSSBODENBRETTER-FLOOR BOARDS	Maßstab/Scale	1:50
Profil/Profile	114x28	Datum/Date	11.08.2021
Zeichner/Drafter	SRM	File	7009321.dwg

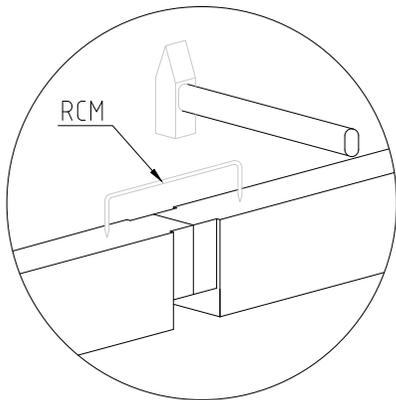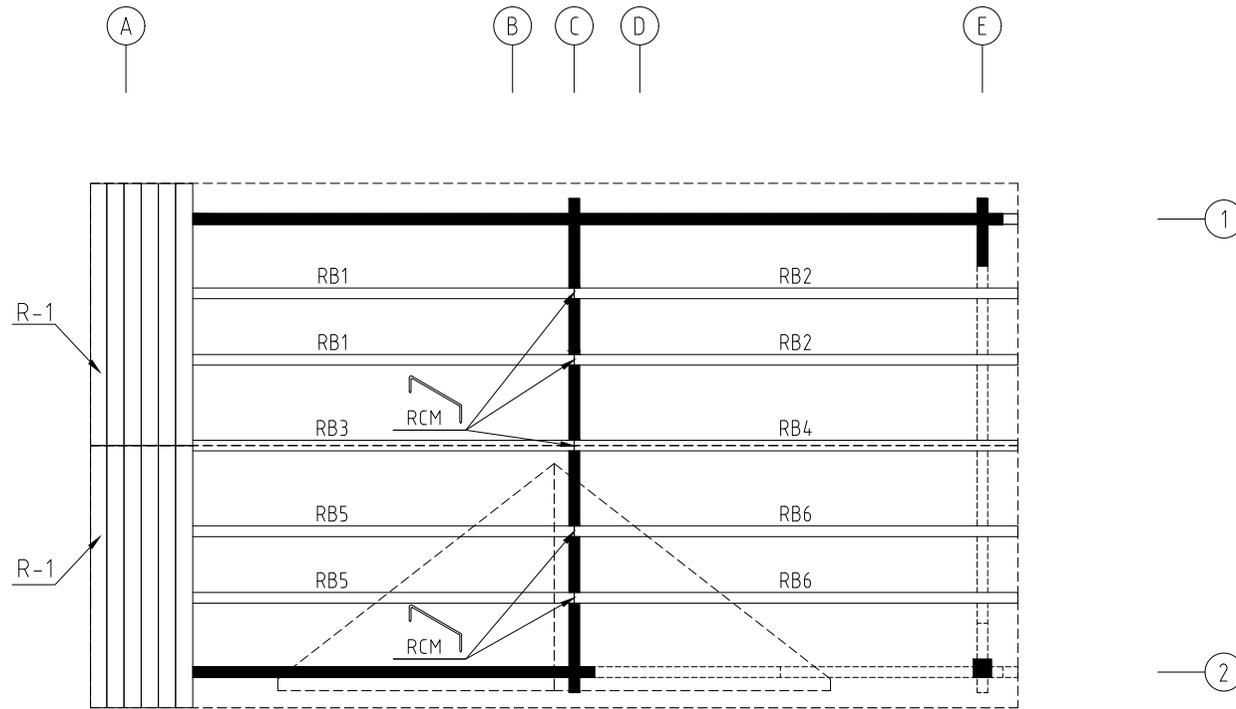




Model	7009321	Seite/Page	5
Zeichnung/Drawing	DACHBRETT-ROOFBOARD - ROOF BEAM-DACHPFETTEN	Maßstab/Scale	1:50
Profil/Profile	88X18 oder-or 114X18 / 70X140	Datum/Date	11.08.2021
Zeichner/Drafter	SRM	File	7009321.dwg

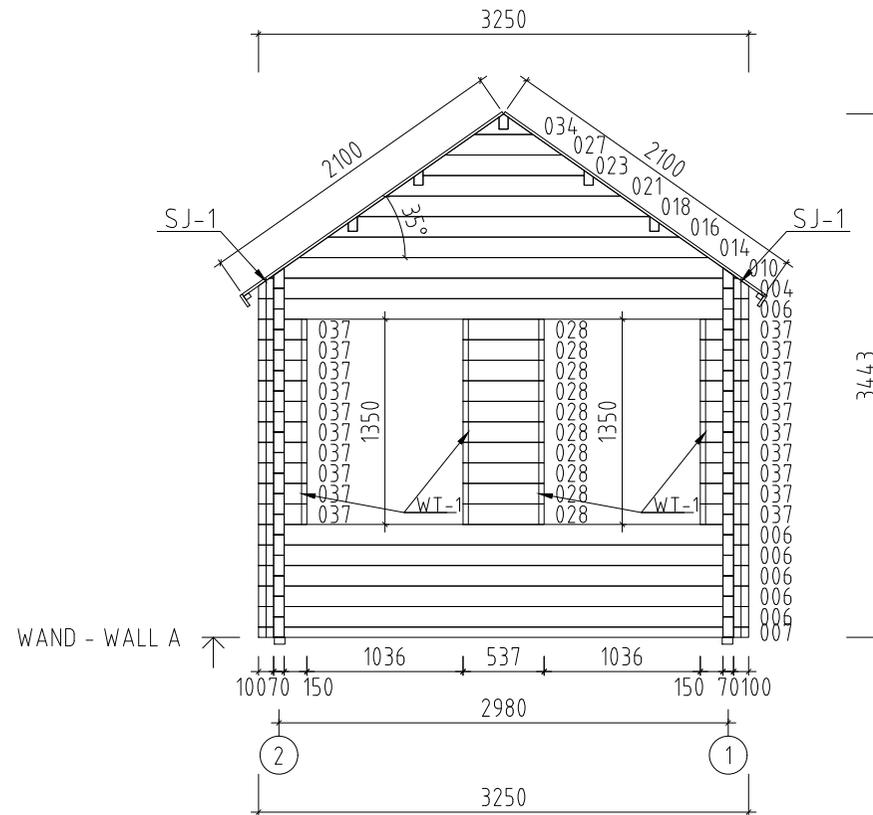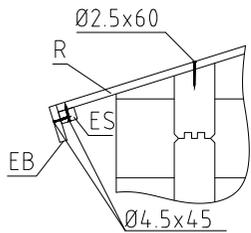





Model	7009321	Seite/Page	6
Zeichnung/Drawing	WAND - WALL A	Maßstab/Scale	1:50
Profil/Profile	70x135	Datum/Date	11.08.2021
Zeichner/Drafter	SRM	File	7009321.dwg

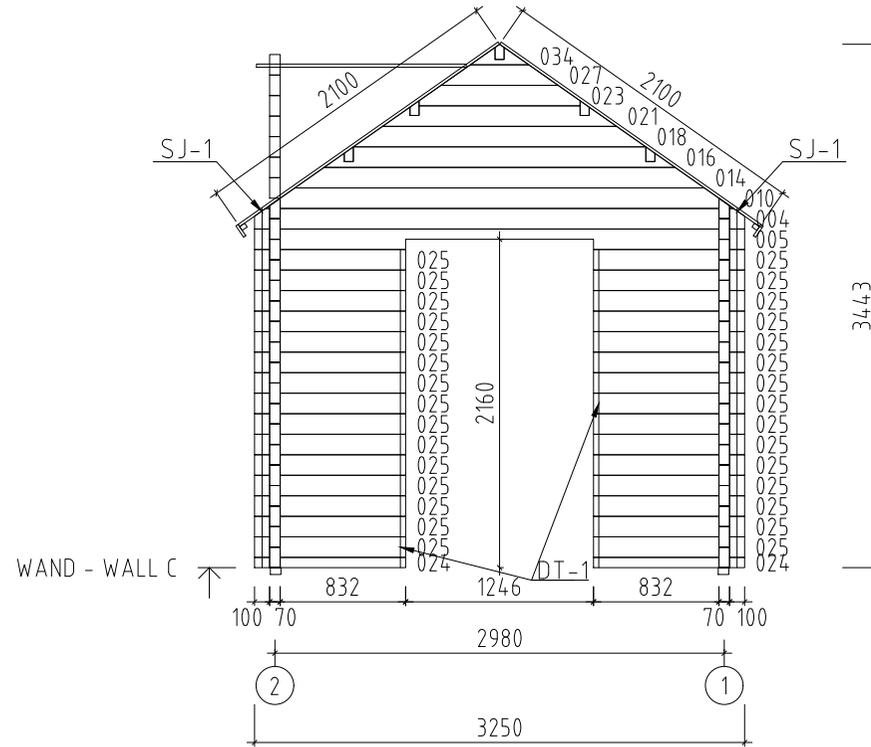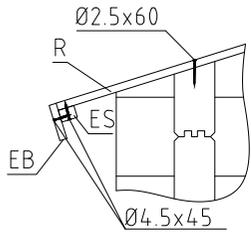



Model	7009321	Seite/Page	7
Zeichnung/Drawing	WAND - WALL C	Maßstab/Scale	1:50
Profil/Profile	70x135	Datum/Date	11.08.2021
Zeichner/Drafter	SRM	File	7009321.dwg

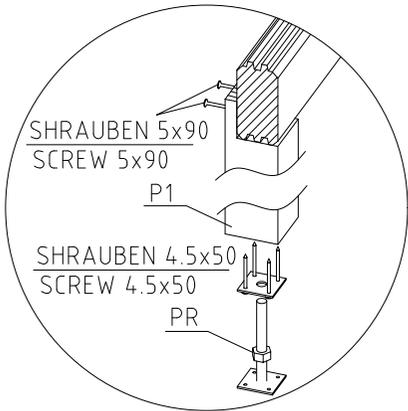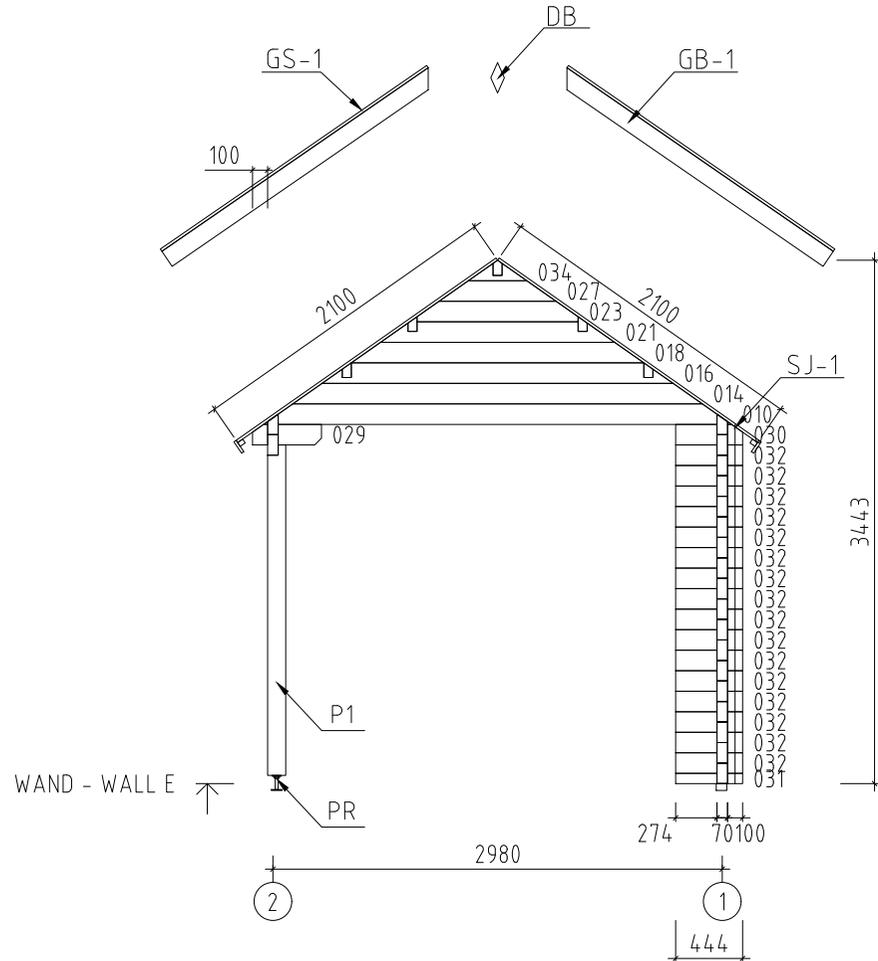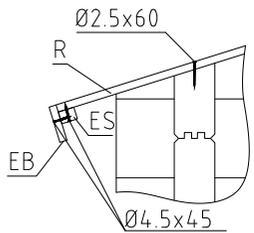







Model	7009321	Seite/Page	8
Zeichnung/Drawing	WAND - WALL E	Maßstab/Scale	1:50
Profil/Profile	70x135	Datum/Date	11.08.2021
Zeichner/Drafter	SRM	File	7009321.dwg

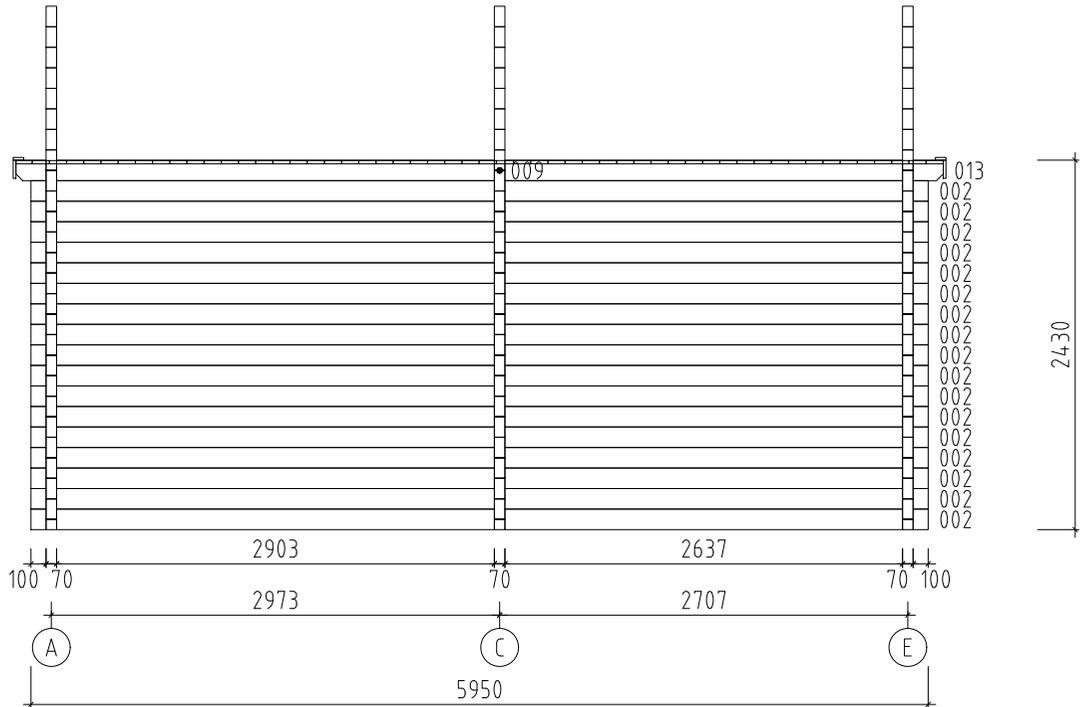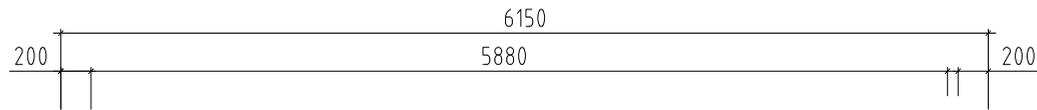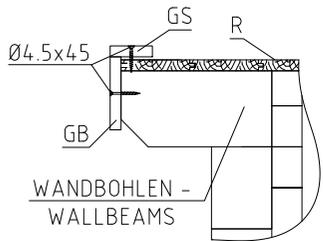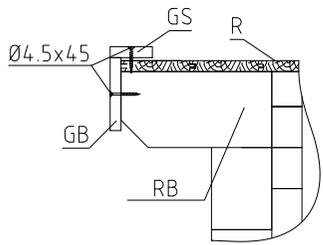














WAND - WALL 1 ↑

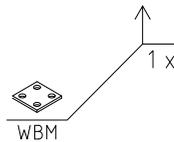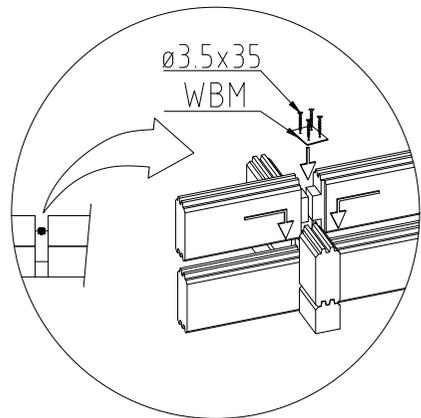





Model	7009321	Seite/Page	9
Zeichnung/Drawing	WAND - WALL 1	Maßstab/Scale	1:50
Profil/Profile	70x135	Datum/Date	11.08.2021
Zeichner/Drafter	SRM	File	7009321.dwg

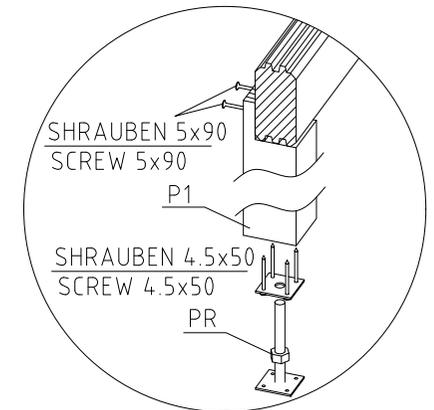
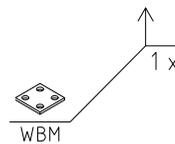
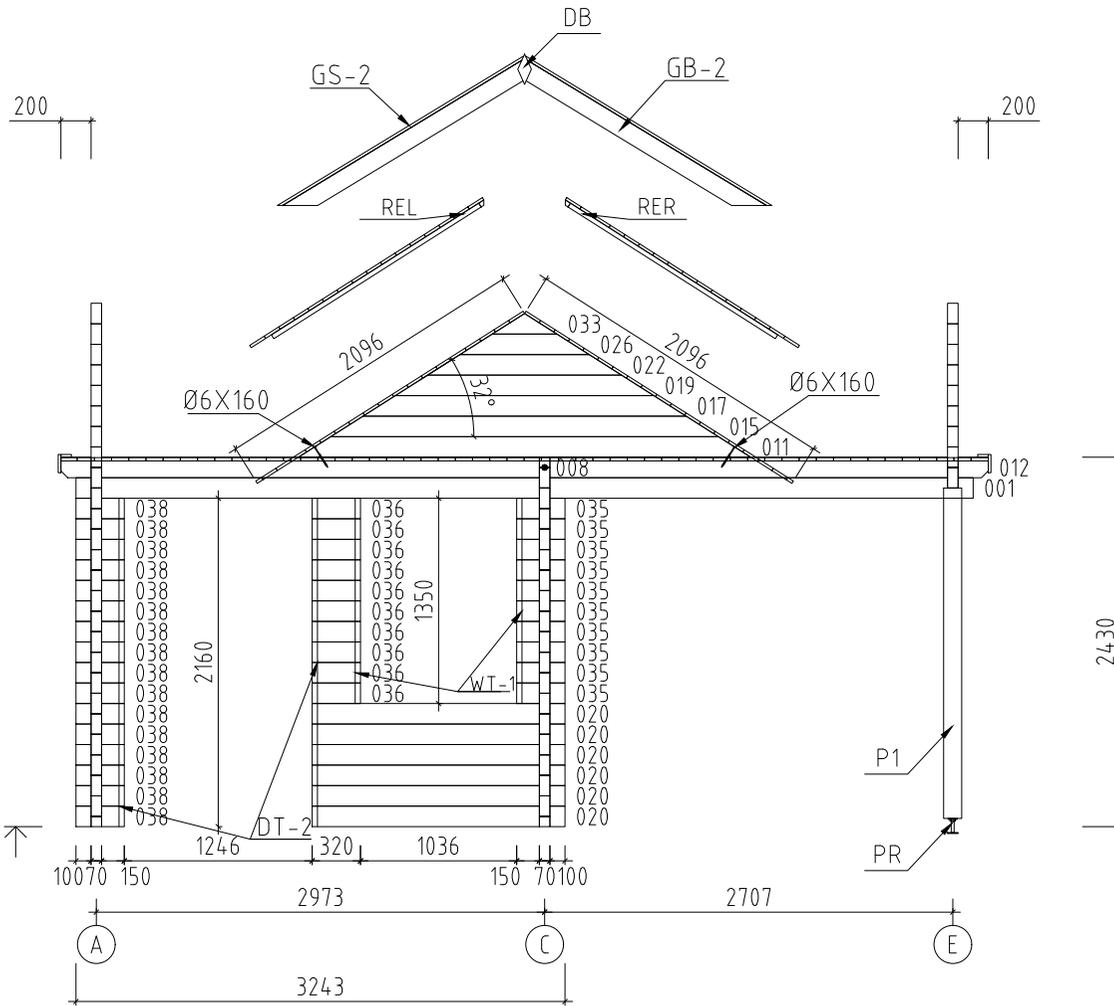
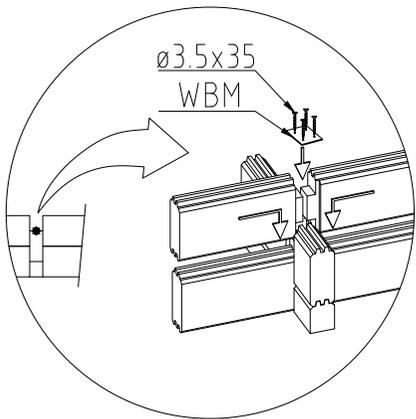
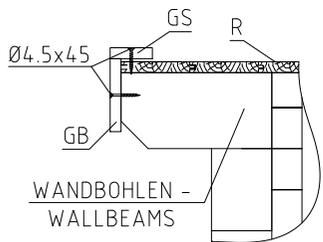
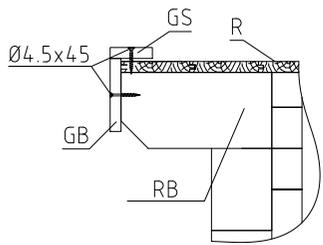




Model	7009321	Seite/Page	10
Zeichnung/Drawing	WAND - WALL 2	Maßstab/Scale	1:50
Profil/Profile	70x135	Datum/Date	11.08.2021
Zeichner/Drafter	SRM	File	7009321.dwg

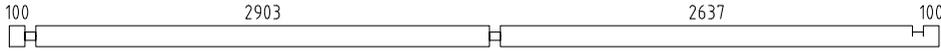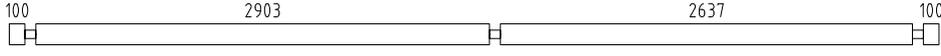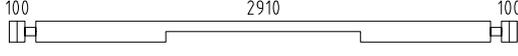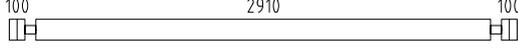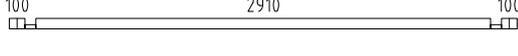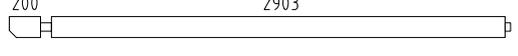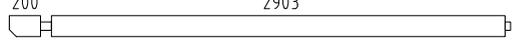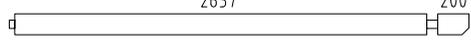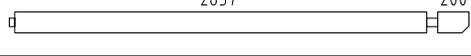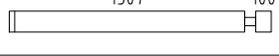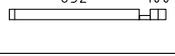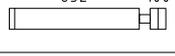
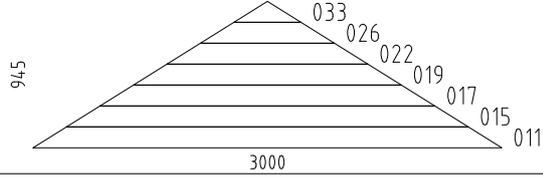
Pos	Bestimmung-Specification 7009321	Stck Pcs.	Profil Profile (mm)	Länge Length (mm)	
001		1	70x135	5950	
002		17	70x135	5950	
003	ERZATZBOHLE-SPARE BEAM 	1	70x135	5950	
005		1	70x135	3250	
006		6	70x135	3250	
007		1	70x68	3250	
008		1	70x135	3208	
009		1	70x135	3208	
012		1	70x135	2942	
013		1	70x135	2942	
020		6	70x135	1677	
024		2	70x68	1002	
025		30	70x135	1002	
028		10	70x135	537	
031		1	70x68	444	
032		16	70x135	444	
035		10	70x135	320	
036		10	70x135	320	
037		20	70x135	320	
038		16	70x135	320	
W2-1		1			
Model	7009321	Datum/Date	11.08.2021	Seite/Page	1/4

Pos	Bestimmung-Specification 7009321	Stck Pcs.	Profil Profile (mm)	Länge Length (mm)	
WA-1		1			
WC-1		1			
WE-1		1			
FBI3	FUNDAMENTHOLZ (IMM) - FOUNDATION BEAM (IMM) 	1	70x45	5740	
FBI5	FUNDAMENTHOLZ (IMM) - FOUNDATION BEAM (IMM) 	1	70x45	3033	
FBI1	FUNDAMENTHOLZ (IMM) - FOUNDATION BEAM (IMM) 	2	70x45	2900	
FBI4	FUNDAMENTHOLZ (IMM) - FOUNDATION BEAM (IMM) 	6	70x45	2893	
FBI2	FUNDAMENTHOLZ (IMM) - FOUNDATION BEAM (IMM) 	1	70x45	264	
P1	PFOSTEN - POST 	1	90x90	2175	
RB5	DACHBALKEN - ROOF BEAM 	2	70x140	3208	
RB3	DACHBALKEN - ROOF BEAM 	1	70x140	3208	
RB1	DACHBALKEN - ROOF BEAM 	2	70x140	3208	
RB2	DACHBALKEN - ROOF BEAM 	2	70x140	2942	
RB4	DACHBALKEN - ROOF BEAM 	1	70x140	2942	
RB6	DACHBALKEN - ROOF BEAM 	2	70x140	2942	
F-1	FUSSBODENBRETTER-FLOOR BOARDS 	26+1	114x28	2905	
R-1	DACHBRETTER - ROOF BOARDS 88mm or-oder 114mm 	140+2 108+2	88x18 114x18	2100	
Model	7009321	Datum/Date	11.08.2021	Seite/Page	2/4

 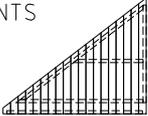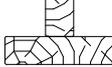 Pos	Bestimmung-Specification 7009321	Stck Pcs.	Profil Profile (mm)	Länge Length (mm)	
FF-1	FUSSBODENLEISTEN FLOOR STRIPS 		18x35	13.0 lfm/rm	
GB-1	GIEBELLEISTE - GABLE MOULDING 	2	18x120	1843	
GB-2	GIEBELLEISTE - GABLE MOULDING 	4	18x120	2150	
EB-1	TRAUFENBRETTER - EAVES BOARD 	4	18x90	3075	
ES-1	TRAUFENLEISTE - EAVES STRIPS 	4	30x40	3075	
GS-1	GIEBELDECKLEISTE - GABLE COVER STRIPS 	2	18x70	1843	
GS-2	GIEBELDECKLEISTE - GABLE COVER STRIPS 	4	18x70	2150	
	DACHELEMENTE - ROOF ELEMENTS REL  RER	2	48x1494	1833	
DB	GIEBELSEGMENT - GABLE DIAMOND 	3			
WT-1	FIXIRUNGSLEISTE FÜR FENSTER - FIXING FILLET FOR WINDOW 	6	43x70	1310	
DT-1	FIXIRUNGSLEISTE FÜR TÜR - FIXING FILLET FOR DOOR 	2	43x70	2025	
DT-2	FIXIRUNGSLEISTE FÜR TÜR - FIXING FILLET FOR DOOR 	2	43x70	2120	
HB	SCHLAGHOLZ - HAMMER BLOCK 44 MM 	2			
SJ-1	GEWINDESTANGE M10 - TREADED ROD M10 	5		2375	
RCM	DACHBALKEN BEFESTIGUNGSMETALLE - ROOFBEAMS CONNECTING METAL M6 200MM 	5			
PR	REGULIERUNGSSCHRAUBE FÜR PFOSTEN - POST HEIGHT ADJUSTMENT 	1			
WBM	WANDBOHLN BEFESTIGUNG METALLE - WALLBEAMS CONNECTING METAL 	2	25X25		
HS	SCHRAUBEN FÜR WANDBOHLN BEFESTIGUNG METALLESCREW - SCREWS FOR WALLBEAMS CONNECTING METAL WBM 	8	Ø3.5X35		
HS	SCHRAUBEN FÜR GIEBELLEISTE - SCREWS FOR GABLE MOULDING GB 	28	Ø4.5X45		
HS	SCHRAUBEN FÜR TRAUFBRETTER - SCREWS FOR EAVES BOARD EB 	28	Ø4.5X45		
HS	SCHRAUBEN FÜR TRAUFBRETTER - SCREWS FOR EAVES STRIPS ES 	24	Ø4.5X45		
HS	SCHRAUBEN FÜR GIEBELDECKLEISTEN - SCREWS FOR GABLE COVER STRIPS GS 	24	Ø4.5X45		
Model	7009321	Datum/Date	11.08.2021	Seite/Page	3/4

    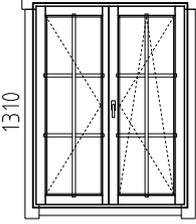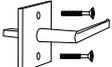Pos	Bestimmung-Specification 7009321		Stck Pcs.	Profil Profile (mm)	Länge Length (mm)
HS	SCHRAUBEN FÜR REGULIERUNGSSCHRAUBE FÜR PFOSTEN - SCREWS FOR POST... PR		4	Ø4.5X50	
HS	SCHRAUBEN FÜR TRAUFELEMENTE - SCREWS FOR EAVES ELEMENT GB		19	Ø4.5X70	
HS	SCHRAUBEN FÜR PFOSTEN - SCREWS FOR POST P		2	Ø4.5X90	
HS	SCHRAUBEN FÜR 1. BOHLENREIHE - SCREWS FOR 1. WALL BEAM		19	Ø5.0X120	
HS	SCHRAUBEN FÜR FUNDAMENTHOLZ (IMM) - SCREWS FOR FOUNDATION BEAM (IMM) FB		44	Ø5.0X120	
HS	SCHRAUBEN FÜR pos ... - SCREWS FOR pos 011,015,017,019,022,026,033		14	Ø6X160	
HS	SCHRAUBEN FÜR DACHBALKEN - SCREWS FOR ROOF BEAM RB		20	Ø6X160	
NF	NÄGEL FÜR DACHBRETTER - NAILS FOR ROOF BOARDS R		864	Ø2.5X60	
NF	NÄGEL FÜR FUSSBODENBRETTER - NAILS FOR FLOOR BOARDS F		312	Ø2.5X60	
NF	NÄGEL FÜR FUSSBODENLEISTE - NAILS FOR FLOOR STRIPS FF1		23	Ø2X40	
	FENSTER - WINDOW, ORT 1H <div style="text-align: center;">  <p>990 1310</p> </div>	DIN RECHTS/RIGHT HANDED	3	990X1310	
AMV	FENSTERGRIFF - WINDOW HANDLE FITTINGS		3		
	TÜR - DOOR, AST PRE <div style="text-align: center;">  <p>1200 2120</p> </div>	DIN RECHTS/RIGHT HANDED	2	1200X2120	
UMV	TÜRGRIF UND TÜRCYLINDER SET (AST PRE) - SET OF DOOR HANDLE AND CORE (AST PRE)		2		
	BITTE SELBER ANPASSEN (FALLS NÖTIG)! - CUT INTO LENGTH ON SITE (IF NEEDED)!				
Model	7009321	Datum/Date	11.08.2021	Seite/Page	4 / 4

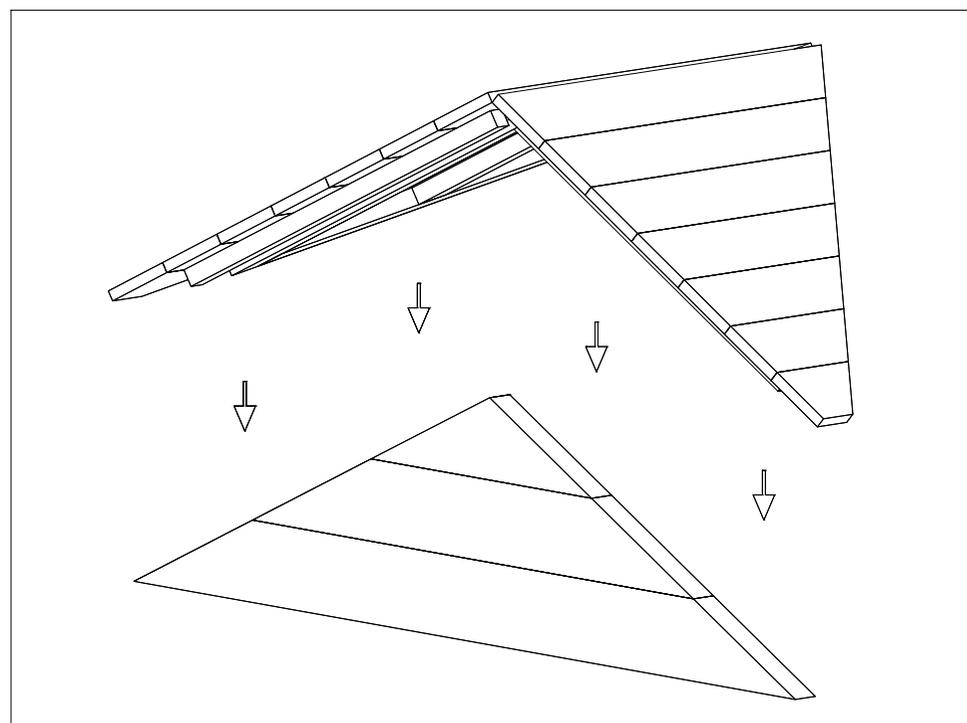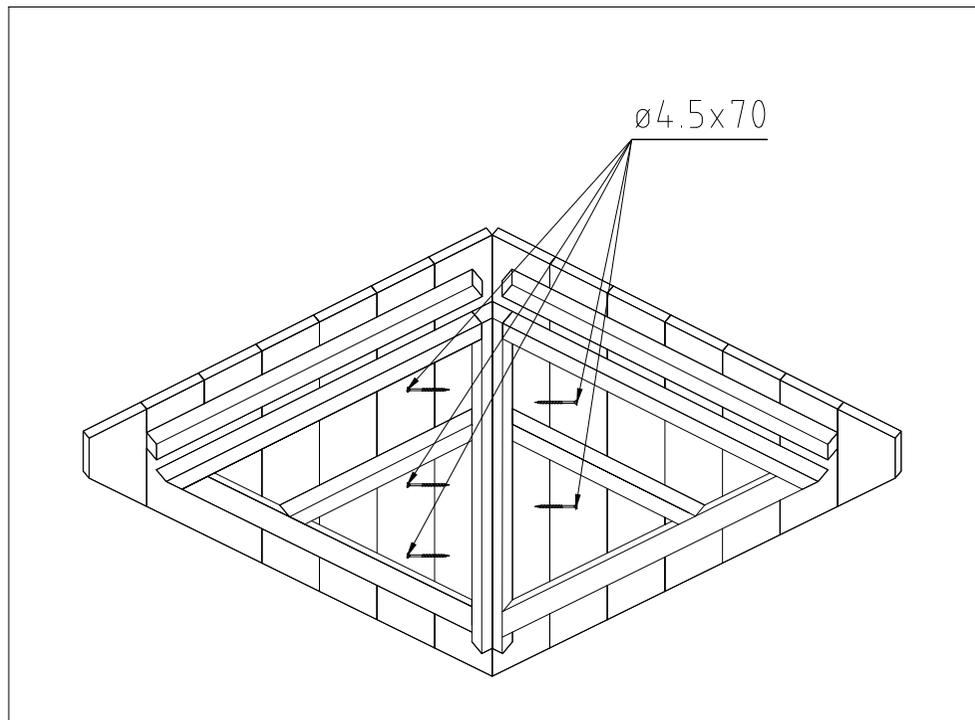

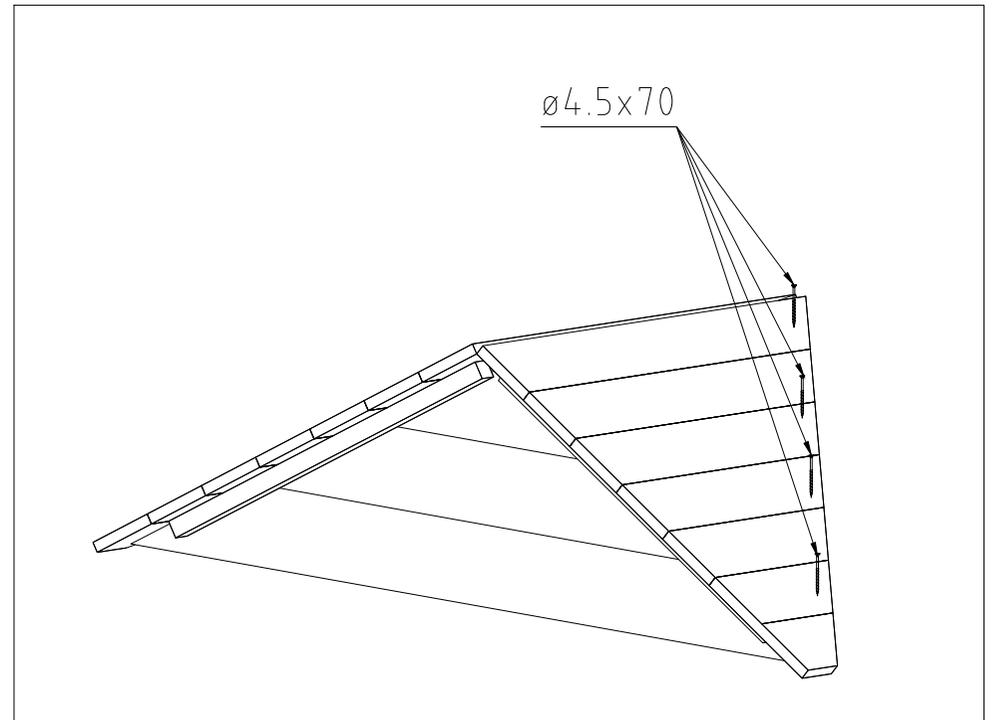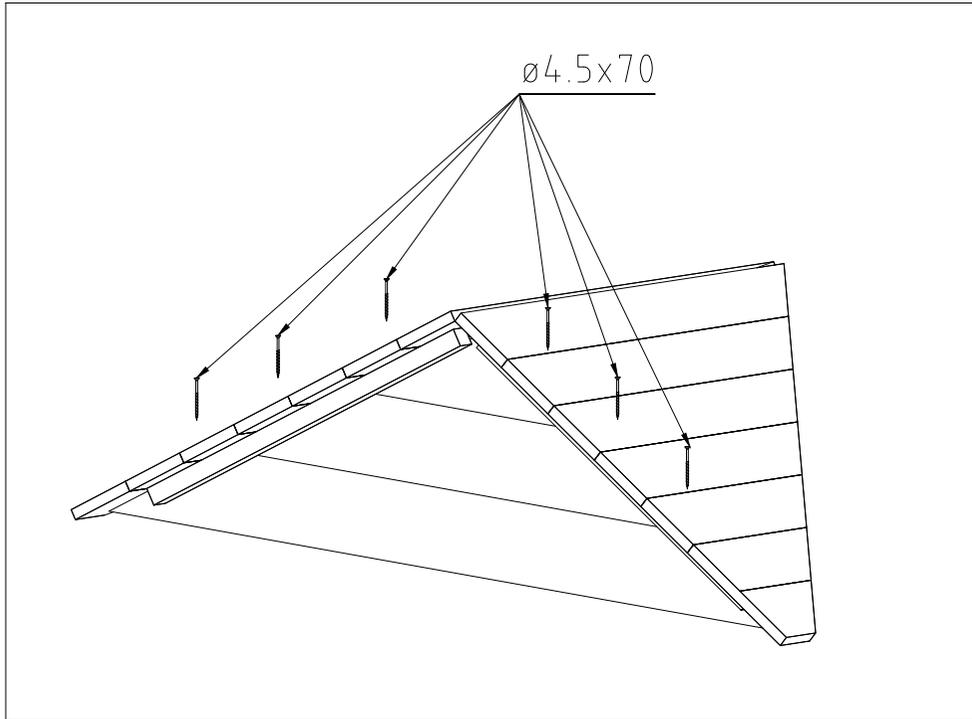

MONTAGEANLEITUNG FÜR T-LEISTEN / / INSTALLING THE DOOR AND WINDOW SUPPORTS

