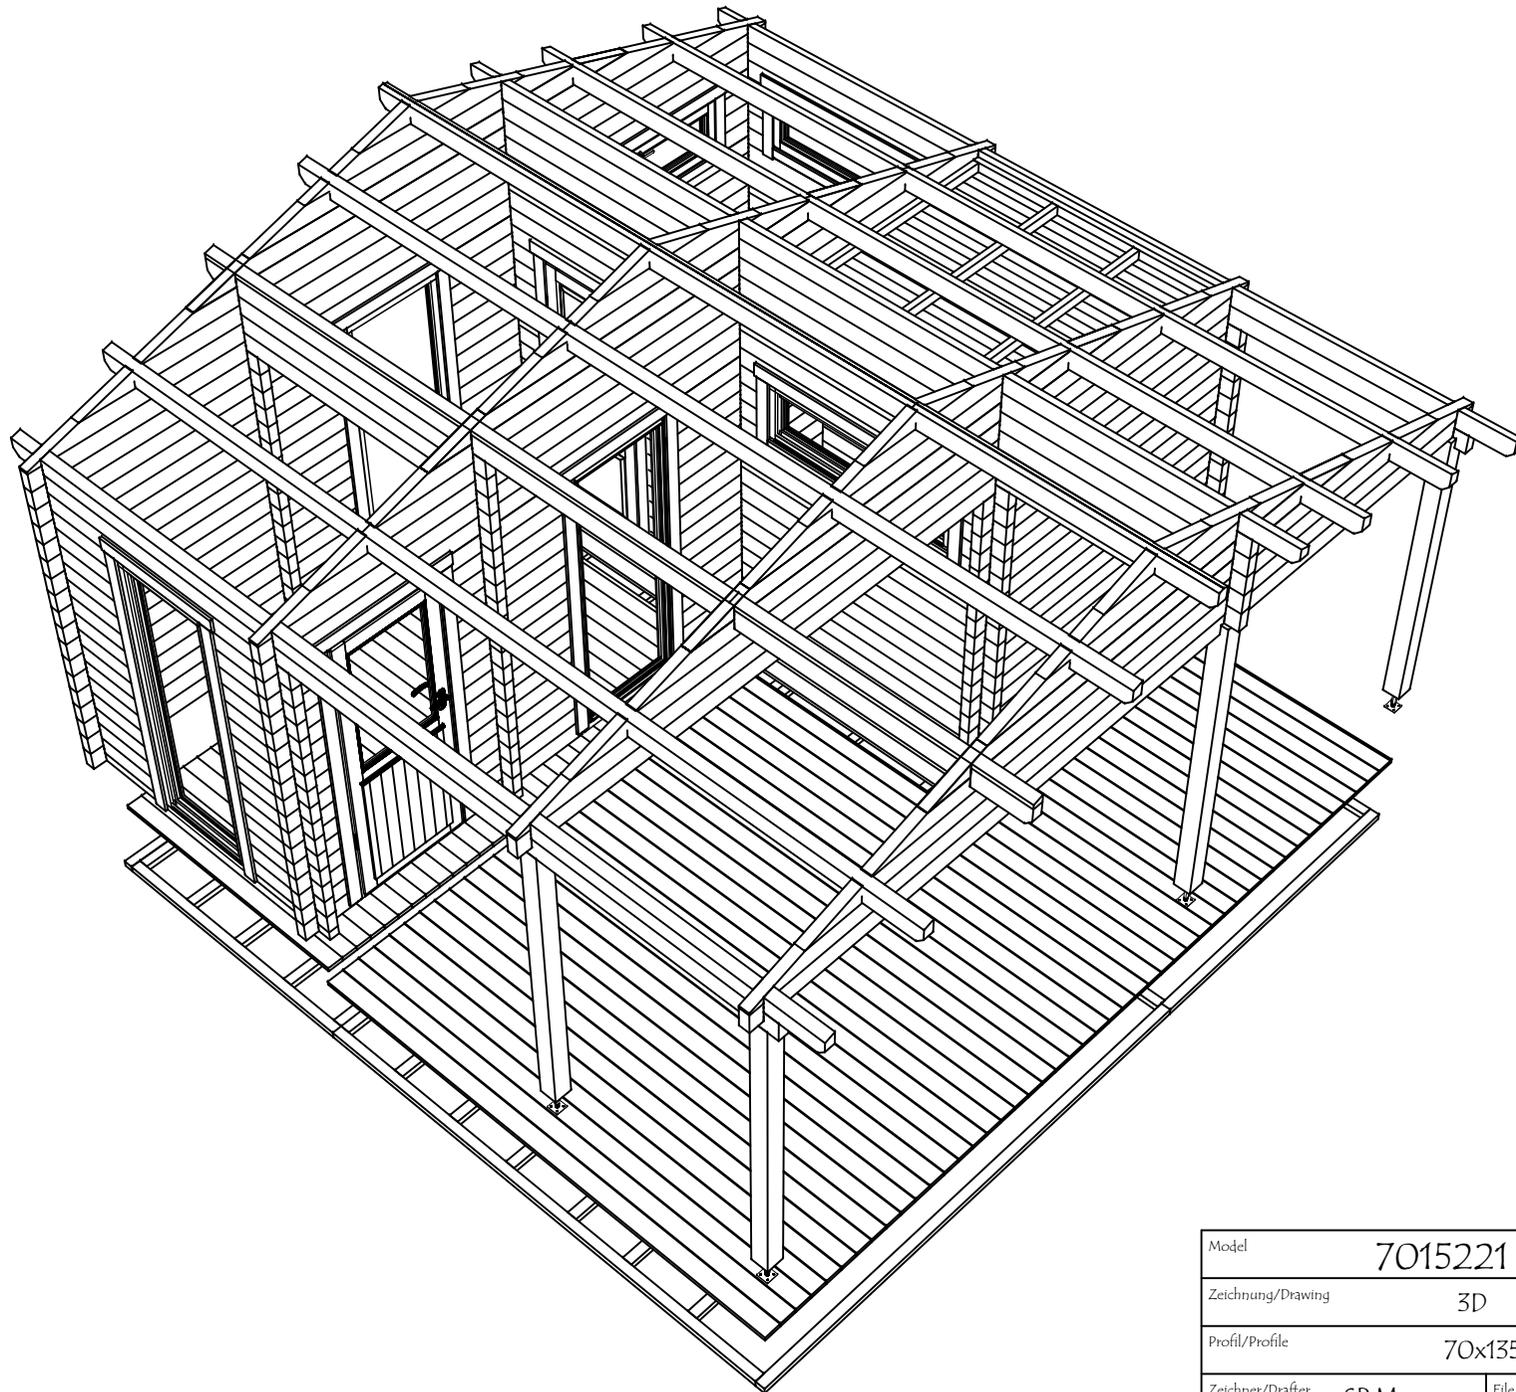
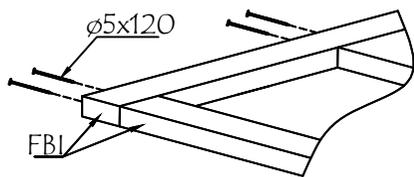
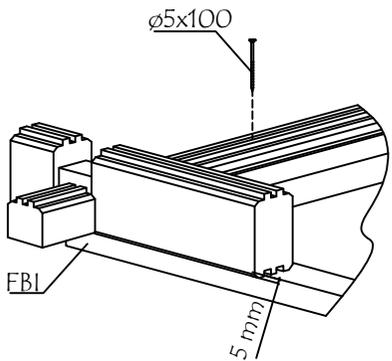
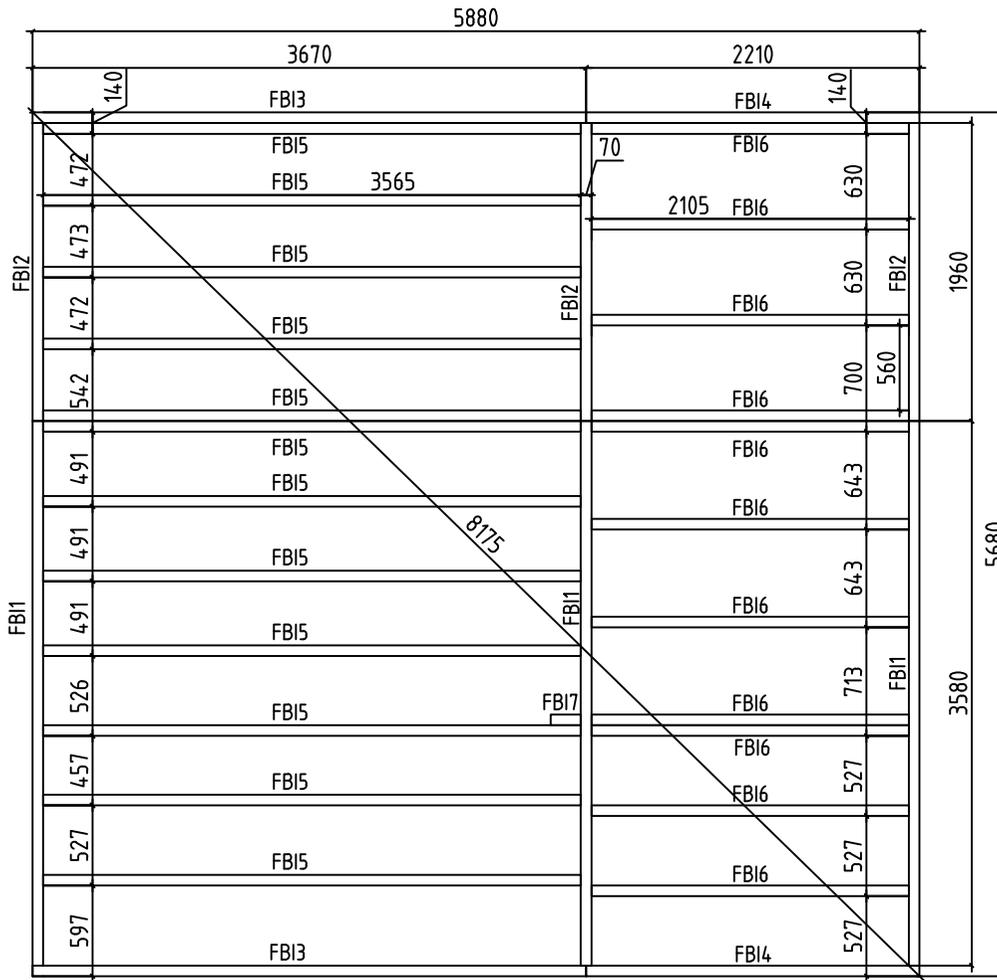


Model	7015221	Seite/Page	1
Zeichnung/Drawing	3D	Maßstab/Scale	
Profil/Profile	70x135	Datum/Date	13.06.2024
Zeichner/Drafter	SRM	File	7015221.dwg



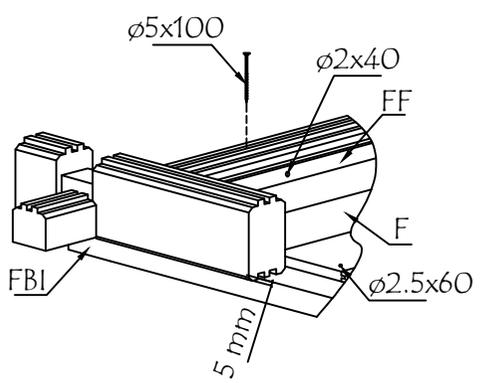
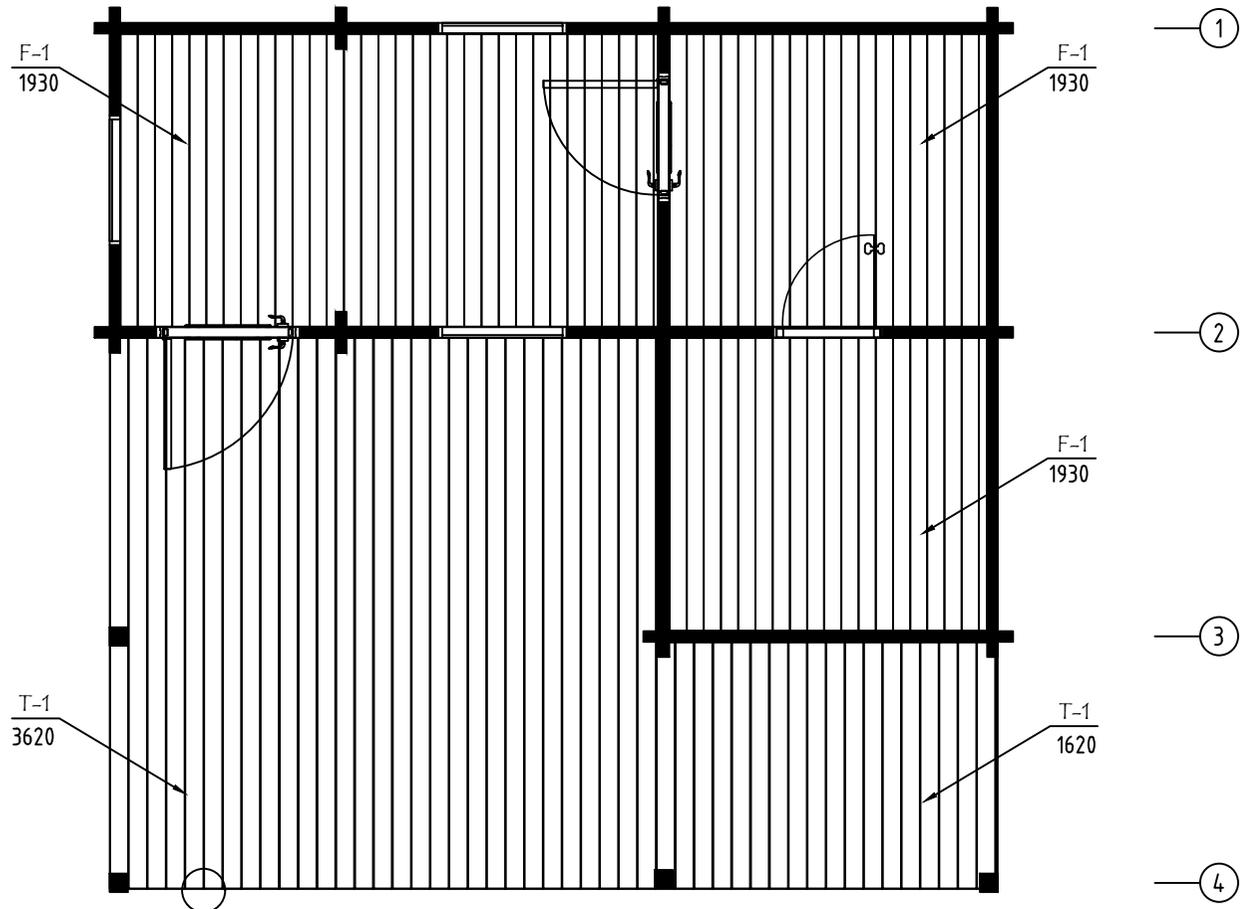
Model	7015221	Seite/Page	2
Zeichnung/Drawing	3D	Maßstab/Scale	
Profil/Profile	70x135	Datum/Date	13.06.2024
Zeichner/Drafter	SRM	File	7015221.dwg



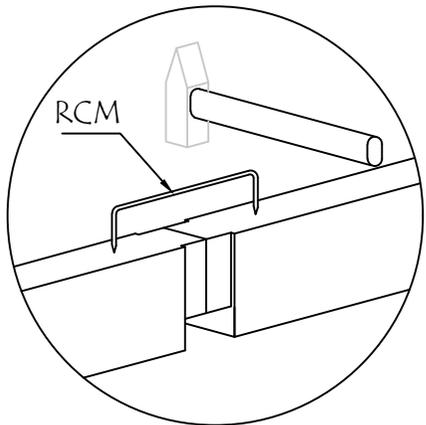
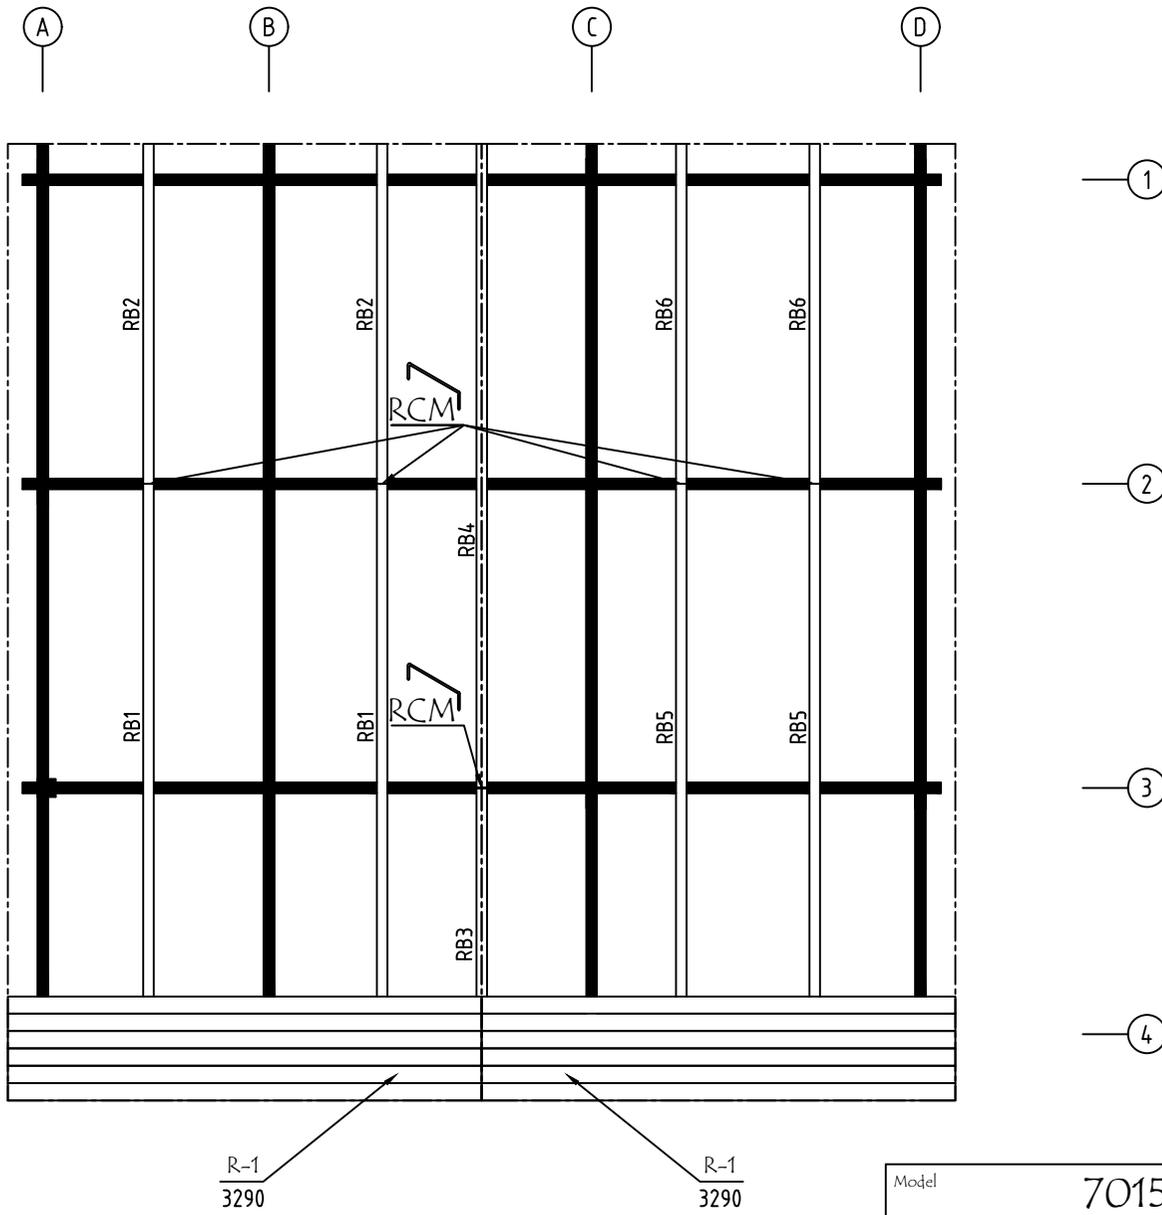


Model	7015221	Seite/Page	4
Zeichnung/Drawing	FUNDAMENTHOLZ (IMM) - FOUNDATION BEAM (IMM)	Maßstab/Scale	1:50
Profil/Profile	70x45	Datum/Date	13.06.2024
Zeichner/Drafter	SRM	File	7015221.dwg

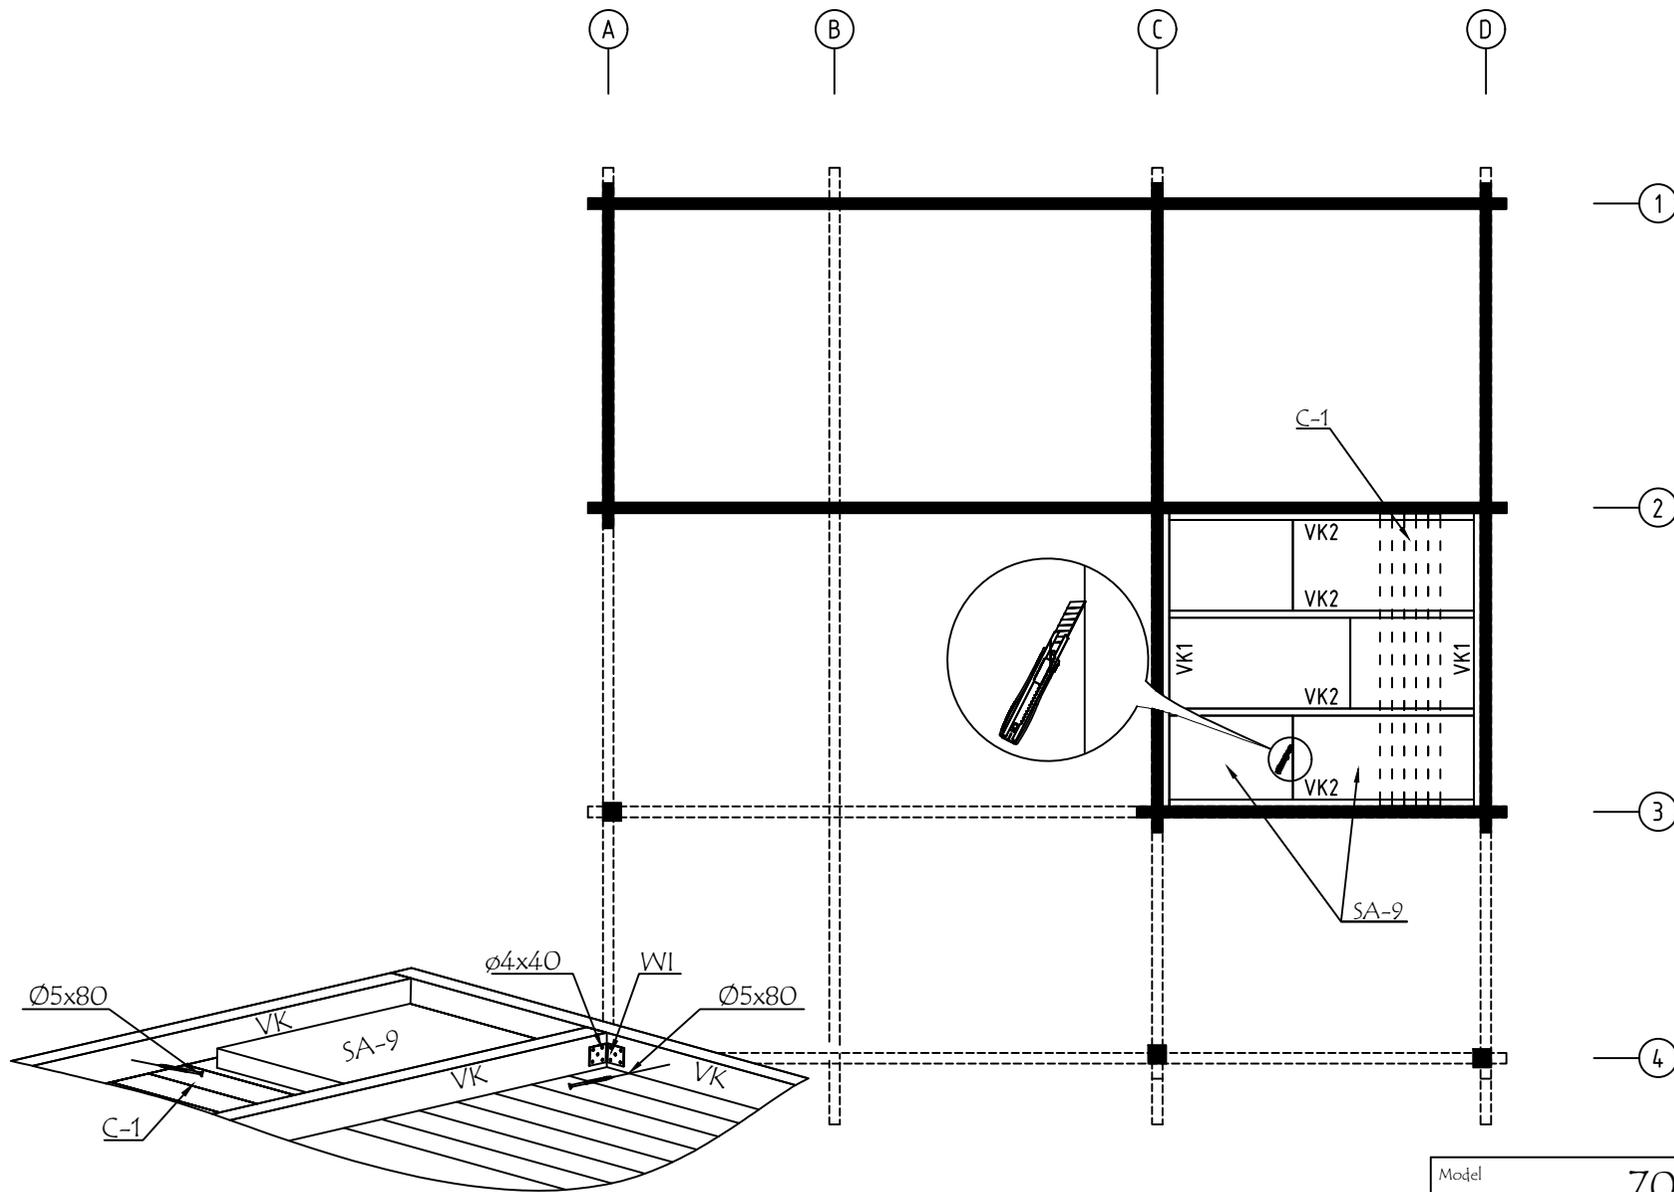
A B C D



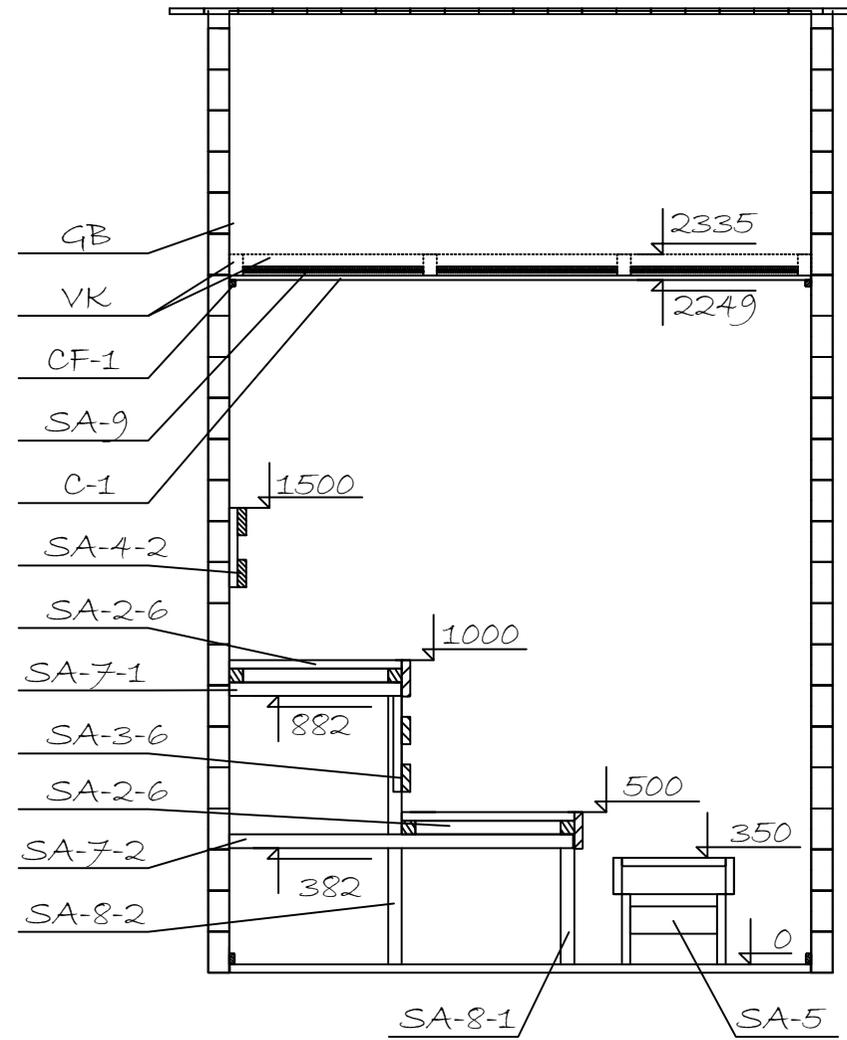
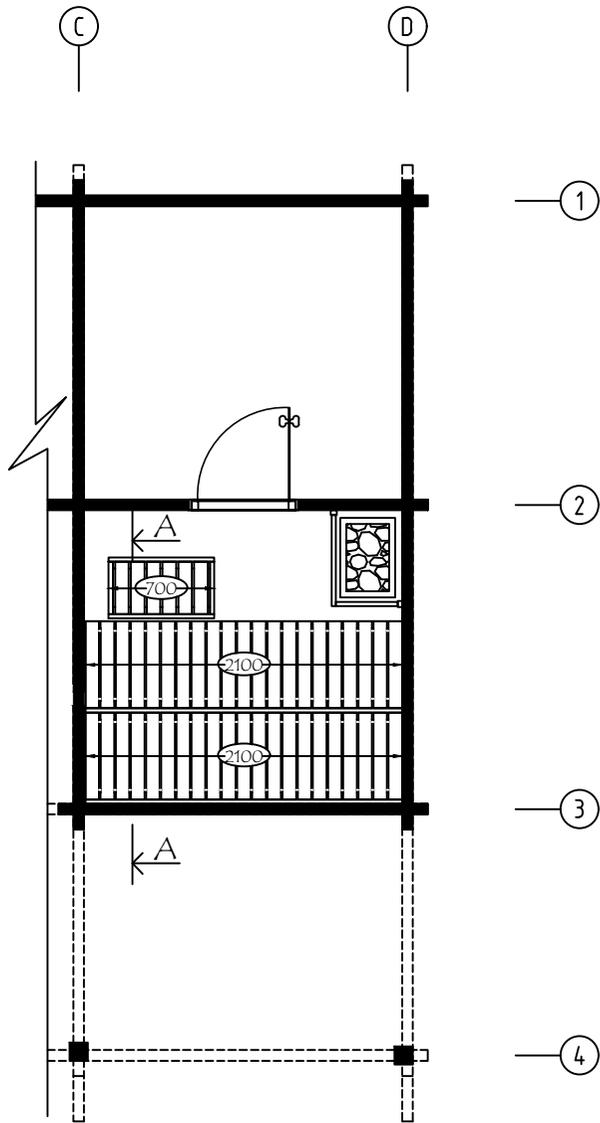
Model	7015221	Seite/Page	5
Zeichnung/Drawing	FUSSBODENPLAN - FLOORPLAN	Maßstab/Scale	1:50
Profil/Profile	114x28 /120x28	Datum/Date	13.06.2024
Zeichner/Drafter	SRM	File	7015221.dwg



Model	7015221	Seite/Page	6
Zeichnung/Drawing	DACHBRETT - ROOF BOARDS	Maßstab/Scale	1:50
Profil/Profile	88x18 oder-or 114x18 / 70x140	Datum/Date	13.06.2024
Zeichner/Drafter	SRM	File	7015221.dwg

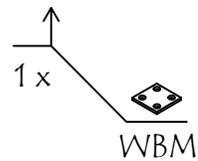
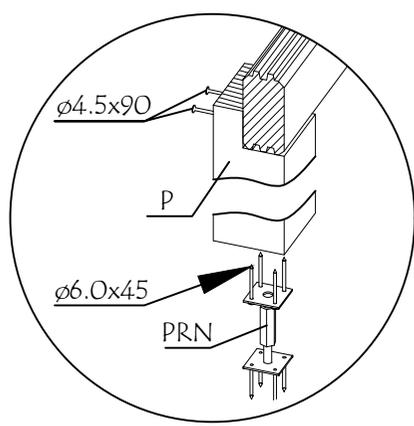
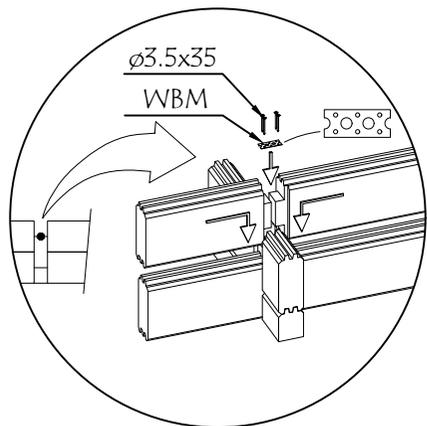
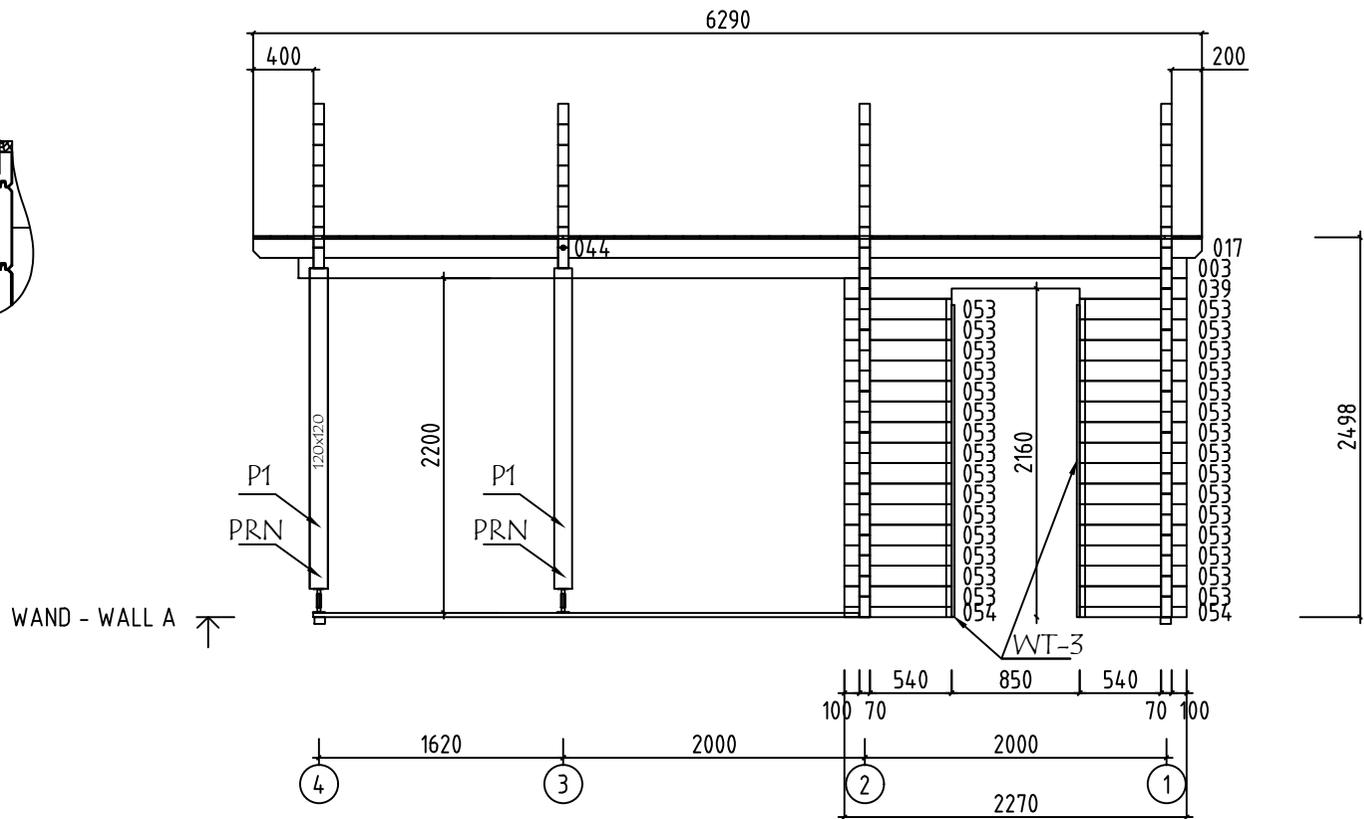
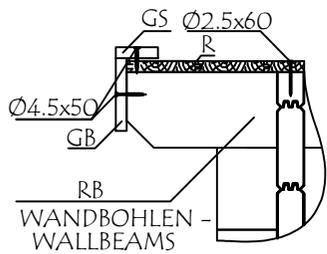


Model	7015221	Seite/Page	7
Zeichnung/Drawing	SAUNA DECKENBRETT-CEILING BOARDS	Maßstab/Scale	1:50
Profil/Profile	80x15 / 45x70	Datum/Date	13.06.2024
Zeichner/Drafter	SRM	File	7015221.dwg



Wir empfehlen, die Länge der Ofenschutz auf eine geeignete Länge zu kürzen.  
Beachten Sie die Mindestsicherheitsabstände im Anleitung!  
We recommend cutting the lengths of the heater protection details to a suitable  
length. Pay attention to the minimum safety distances in the heater manual!

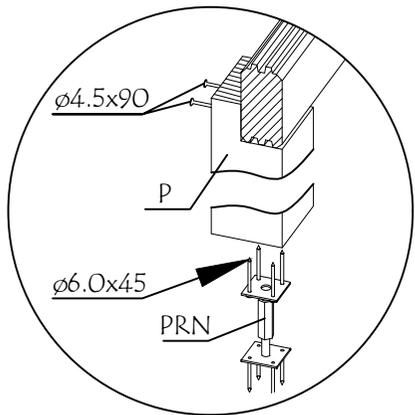
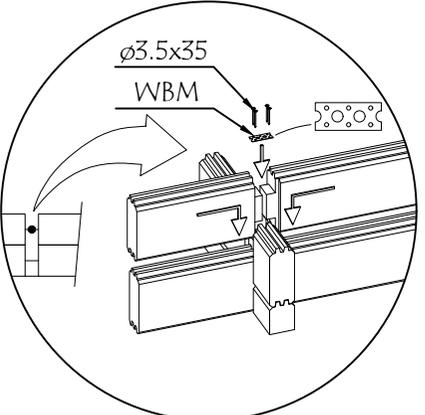
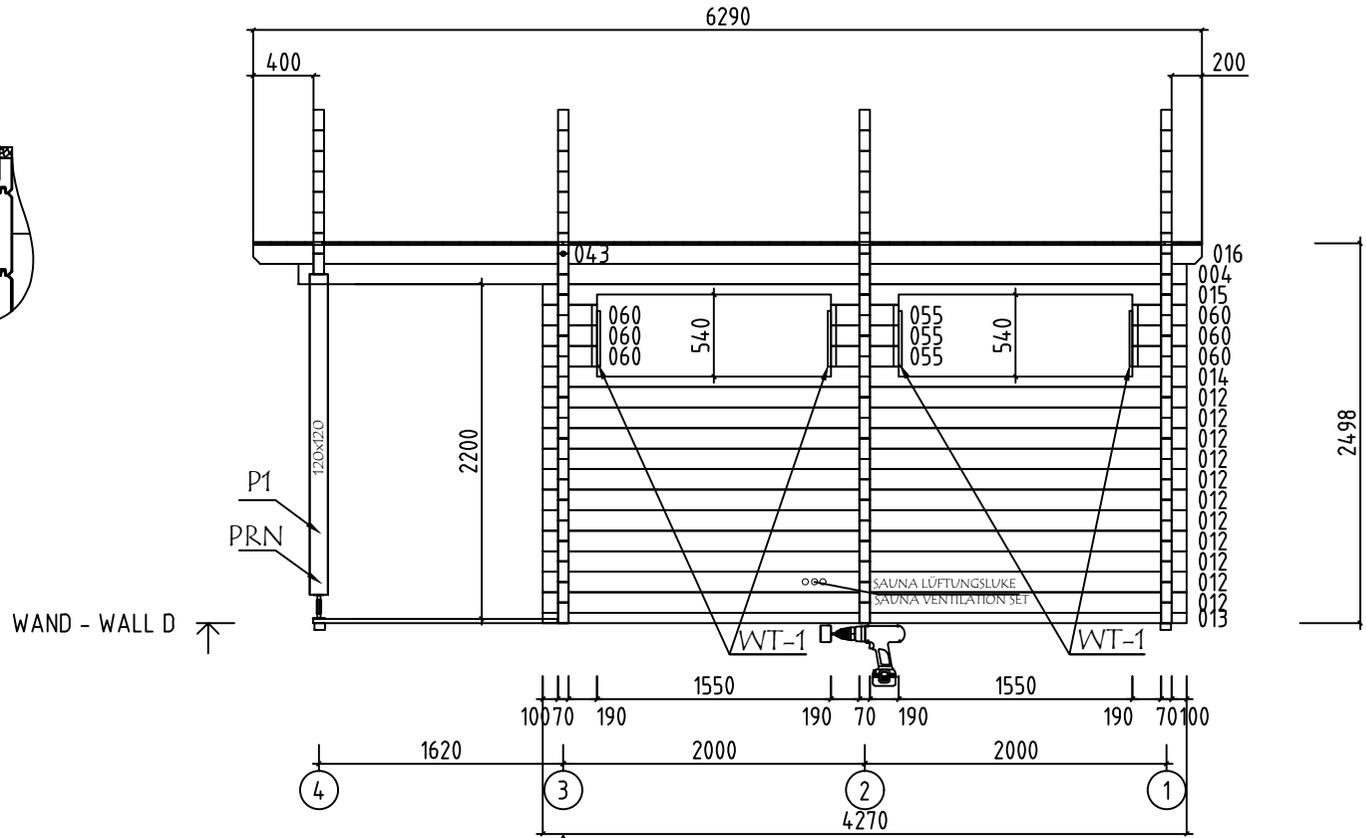
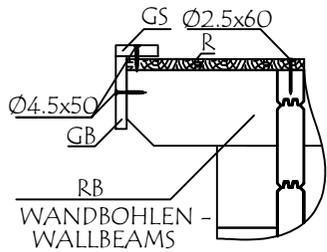
Model	7015221	Seite/Page	8
Zeichnung/Drawing	SAUNA INTERIOR	Maßstab/Scale	1:50
Profil/Profile	70x135	Datum/Date	13.06.2024
Zeichner/Drafter	SRM	File	7015221.dwg



Model	7015221	Seite/Page	9
Zeichnung/Drawing	WAND - WALL A	Maßstab/Scale	1:50
Profil/Profile	70x135	Datum/Date	13.06.2024
Zeichner/Drafter	SRM	File	7015221.dwg





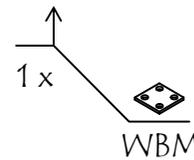
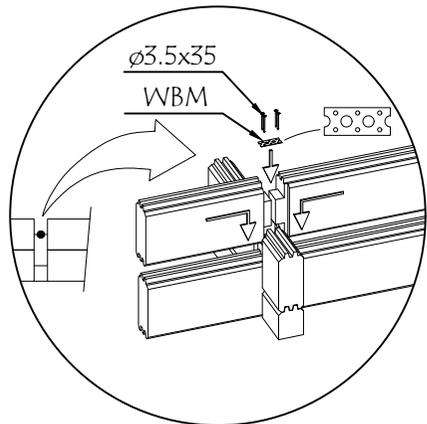
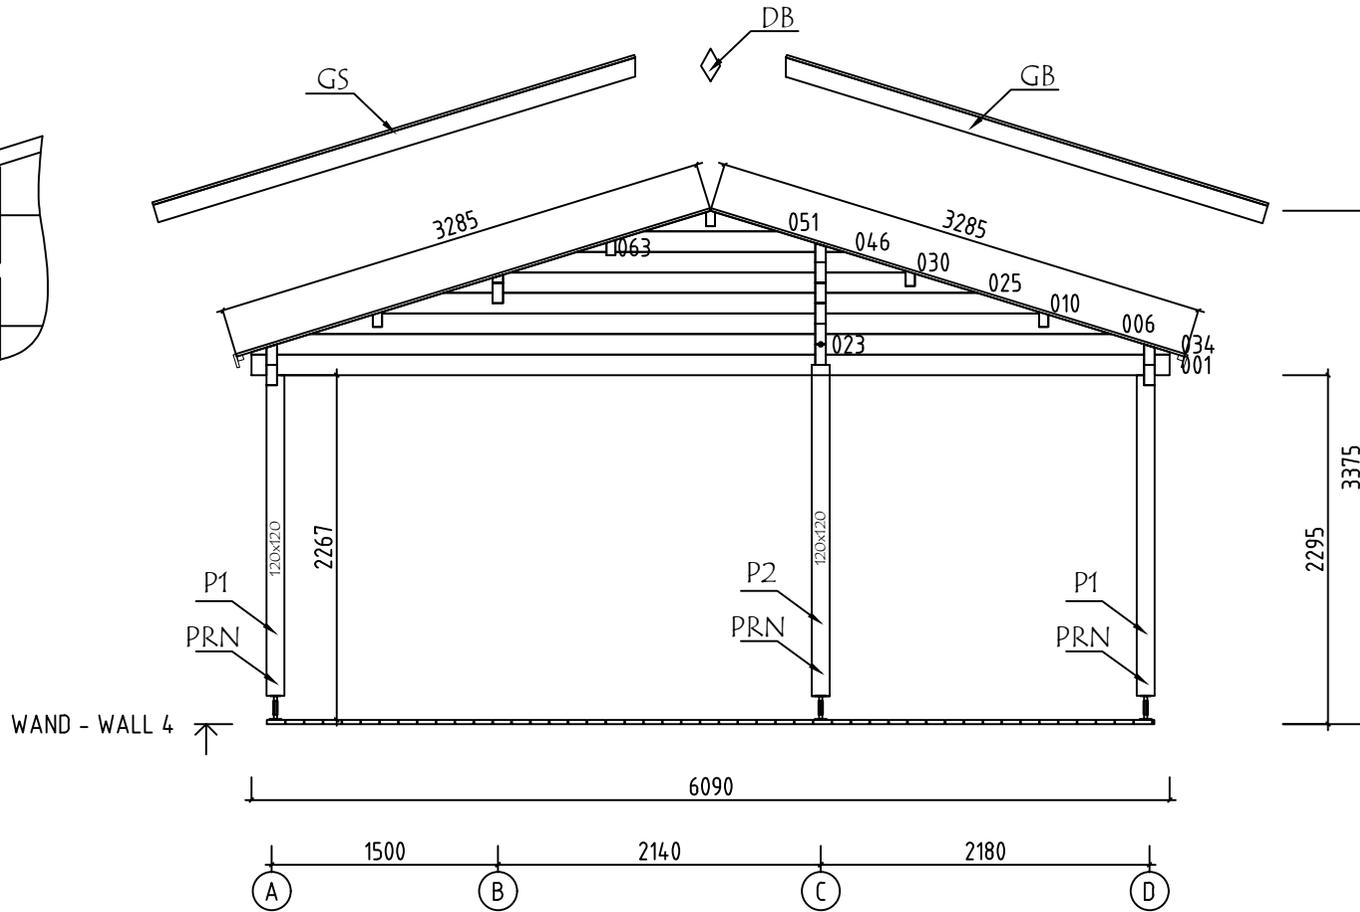
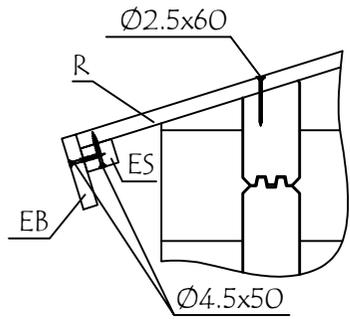


Model	7015221	Seite/Page	12
Zeichnung/Drawing	WAND - WALL D	Maßstab/Scale	1:50
Profil/Profile	70x135	Datum/Date	13.06.2024
Zeichner/Drafter	SRM	File	7015221.dwg

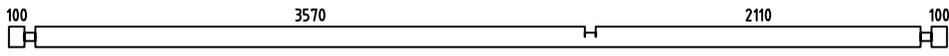
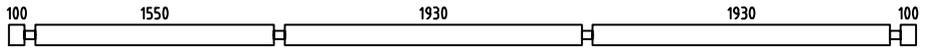
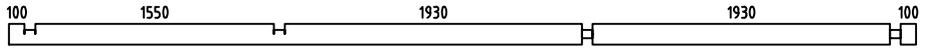
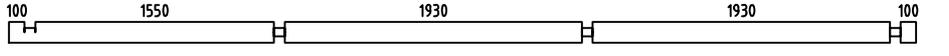
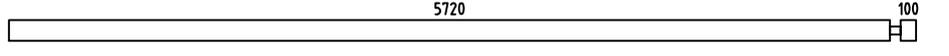
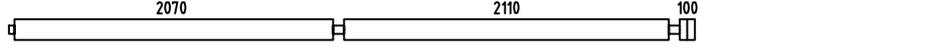
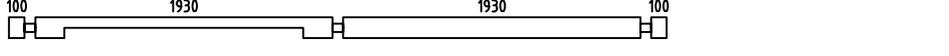
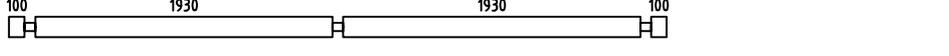
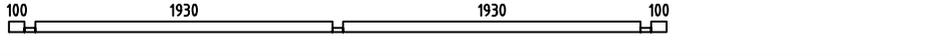
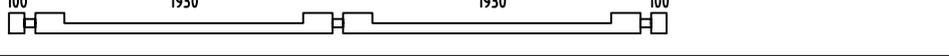
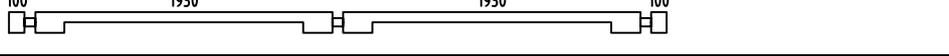
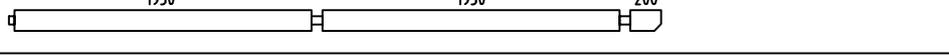
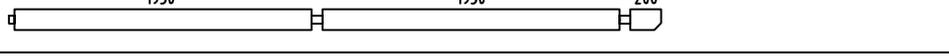
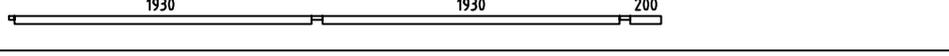
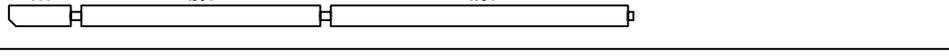
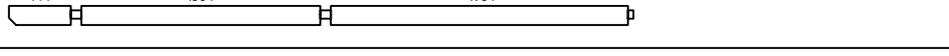
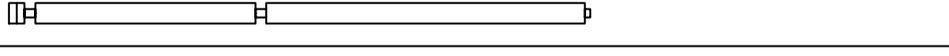
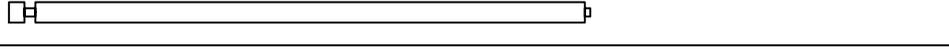
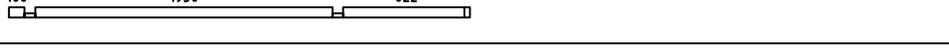
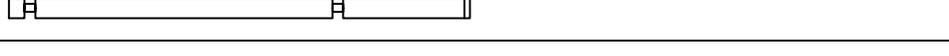
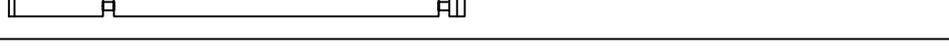
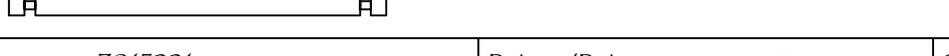


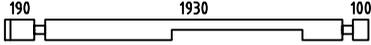
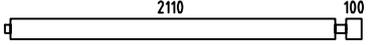
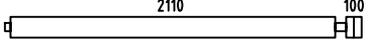
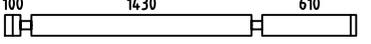
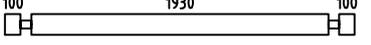
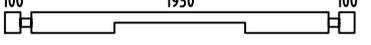
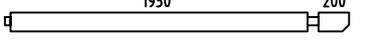
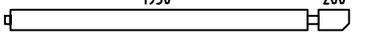
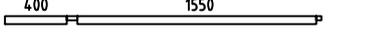
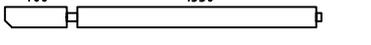
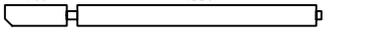
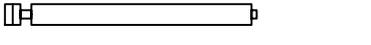
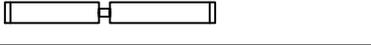
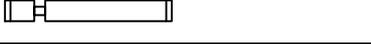
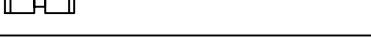
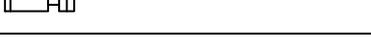
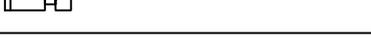
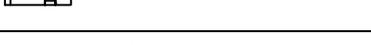


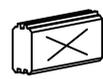
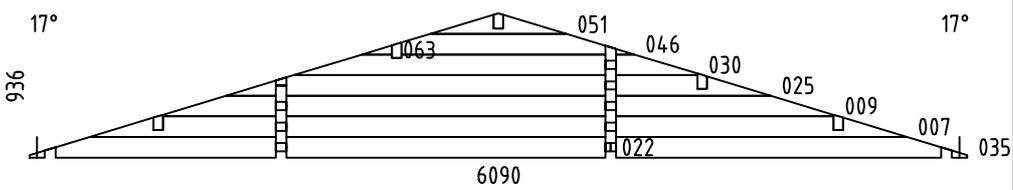
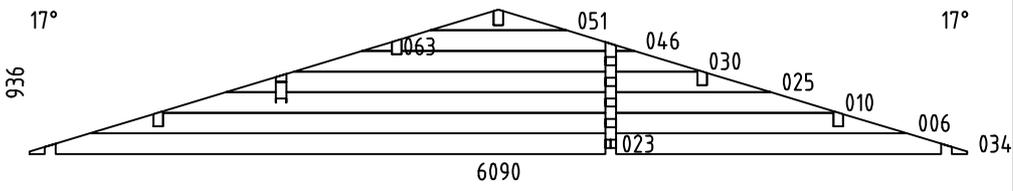
 
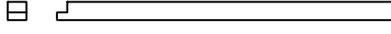
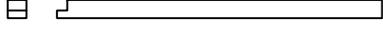
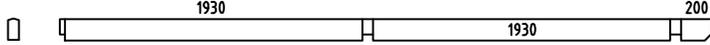
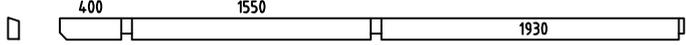
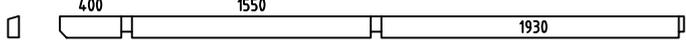


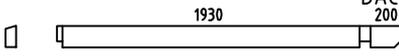
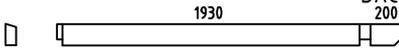
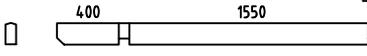
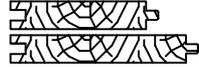
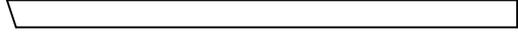
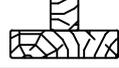


 
 
 
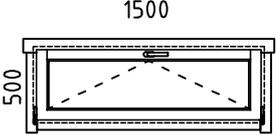
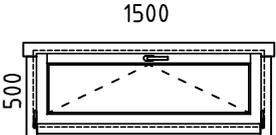
Model	7015221	Seite/Page	16
Zeichnung/Drawing	WAND - WALL 4	Maßstab/Scale	1:50
Profil/Profile	70x135	Datum/Date	13.06.2024
Zeichner/Drafter	SRM	File	7015221.dwg

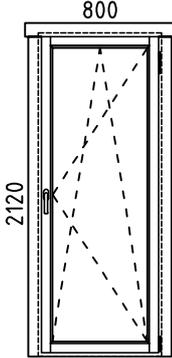
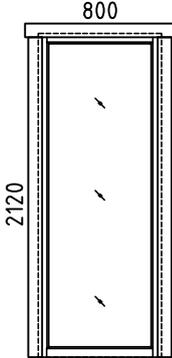
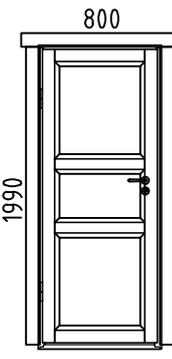
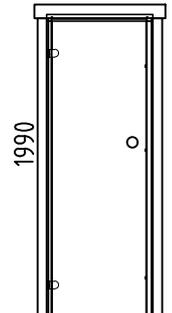
Pos	Stückliste- Piece list 7015221	Stck. Pcs.	Profil Profile (mm)	Länge Length (mm)
001		1	70x135	6090
002		5	70x135	5890
003		1	70x135	5890
004		1	70x135	5890
005	ERZATZBOHLE-SPARE BEAM 	1	70x135	5890
008		2	70x135	4455
011		1	70x135	4270
012		12	70x135	4270
013		1	70x68	4270
014		1	70x135	4270
015		1	70x135	4270
016		1	70x135	4235
017		1	70x135	4235
018		1	70x53	4235
019		1	70x135	4055
020		1	70x125	4055
021		2	70x135	3775
024		1	70x135	3775
026		1	70x68	2992
027		1	70x135	2992
028		11	70x135	2992
029		13	70x135	2960
031		17	70x135	2450

Pos	Stückliste- Piece list 7015221	Stck. Pcs.	Profil Profile (mm)	Länge Length (mm)	
032		1	70x135	2360	
033		1	70x135	2315	
036		2	70x135	2315	
037		16	70x135	2280	
038		3	70x135	2270	
039		1	70x135	2270	
040		1	70x125	2235	
041		1	70x135	2235	
042		1	70x53	2055	
043		1	70x135	2055	
044		1	70x135	2055	
045		2	70x135	1635	
047		15	70x135	1365	
048		2	70x135	1082	
049		4	70x135	960	
050		16	70x135	920	
052		15	70x135	855	
053		30	70x135	710	
054		2	70x68	710	
055		3	70x135	450	
056		4	70x135	450	
057		14	70x135	428	
058		1	70x68	428	
Model	7015221	Datum/Date	13.06.2024	Seite/Page	2/7

Pos	Stückliste- Piece list 7015221	Stck. Pcs.	Profil Profile (mm)	Länge Length (mm)	
059		16	70x135	410	
060		9	70x135	360	
061		2	70x68	270	
062		34	70x135	270	
SH	SCHLAGHOLZ - HAMMER BLOCK 70 MM 	2	70x135	300	
W1-1 W2-1		1 1	70x936	6090	
W3-1 W4-1		1 1	70x936	6090	
FBI3	FUNDAMENTHOLZ (IMM) - FOUNDATION BEAM (IMM) 	2	70x45	3670	
FBI1	FUNDAMENTHOLZ (IMM) - FOUNDATION BEAM (IMM) 	3	70x45	3580	
FBI5	FUNDAMENTHOLZ (IMM) - FOUNDATION BEAM (IMM) 	12	70x45	3565	
FBI4	FUNDAMENTHOLZ (IMM) - FOUNDATION BEAM (IMM) 	2	70x45	2210	
FBI6	FUNDAMENTHOLZ (IMM) - FOUNDATION BEAM (IMM) 	11	70x45	2105	
FBI2	FUNDAMENTHOLZ (IMM) - FOUNDATION BEAM (IMM) 	3	70x45	1960	
FBI7	FUNDAMENTHOLZ (IMM) - FOUNDATION BEAM (IMM) 	1	70x45	200	
P2	PFOSTEN - POST 	1	120x120	2180	
P1	PFOSTEN - POST 	3	120x120	2110	
RB4	DACHBALKEN - ROOF BEAM 	1	70x140	4235	
RB1	DACHBALKEN - ROOF BEAM 	2	70x140	4055	
RB5	DACHBALKEN - ROOF BEAM 	2	70x140	4055	
Model	7015221	Datum/Date	13.06.2024	Seite/Page	3/7

Pos	Stückliste- Piece list 7015221		Stck. Pcs.	Profil Profile (mm)	Länge Length (mm)	
RB6		DACHBALKEN - ROOF BEAM	2	70x140	2235	
RB2		DACHBALKEN - ROOF BEAM	2	70x140	2235	
RB3		DACHBALKEN - ROOF BEAM	1	70x140	2055	
R-1	DACHBRETTER - ROOF BOARDS	88mm or-oder 114mm		144+2 112+2	88x18 114x18	3290
F-1	FUSSBODENBRETTER-FLOOR BOARDS			70+1	114x28	1930
T-1	TERRASSENBRETTER (IMM) - TERRACE BOARDS (IMM)			30+1	120x28	3620
T-2	TERRASSENBRETTER (IMM) - TERRACE BOARDS (IMM)			18	120x28	1620
FF-1	FUSSBODENLEISTEN FLOOR STRIPS				18x35	30,0 lfm/rm
GB1-1	GIEBELLEISTE - GABLE MOULDING		4	18x120	3340	
EB2-1	TRAUFENBRETTER - EAVES BOARD			4	18x90	3145
ES-1	TRAUFENLEISTE - EAVES STRIPS			4	30x40	3145
GS-1	GIEBELDECKLEISTE - GABLE COVER STRIPS			4	18x70	3340
DB	GIEBELSEGMENT - GABLE DIAMOND			2	18x90	200
WT-1	FIXIRUNGSLEISTE FÜR FENSTER - FIXING FILLET FOR WINDOW			6	43x70	360
WT-2	FIXIRUNGSLEISTE FÜR FENSTER - FIXING FILLET FOR WINDOW			2	43x70	500
WT-3	FIXIRUNGSLEISTE FÜR FENSTER - FIXING FILLET FOR WINDOW			2	43x70	2050
WT-4	FIXIRUNGSLEISTE FÜR FENSTER - FIXING FILLET FOR WINDOW			4	43x70	2120
DT-1	FIXIRUNGSLEISTE FÜR TÜR - FIXING FILLET FOR DOOR			2	43x70	1920
DT-2	FIXIRUNGSLEISTE FÜR TÜR - FIXING FILLET FOR DOOR			2	43x70	1980
DT-3	FIXIRUNGSLEISTE FÜR TÜR - FIXING FILLET FOR DOOR			2	43x70	2120
SJ-1	GEWINDESTANGE M10 - TREADED ROD M10		4		2490	
HS	SCHRAUBEN FÜR GIEBELSEGMENT - SCREW FOR GABLE DIAMOND / DB			4	Ø3.5x35	
HS1	CHRAUBEN FÜR WANDBOHLN BEFESTIGUNG METALLESCREW - SCREWS FOR WALLBEAMS CONNECTING METAL / WBM			56	Ø3.5x35	
Model	7015221		Datum/Date	13.06.2024	Seite/Page	4/7

Pos	Stückliste- Piece list 7015221		Stck. Pcs.	Profil Profile (mm)	Länge Length (mm)
HS	SCHRAUBEN FÜR GIEBELLEISTE - SCREWS FOR GABLE MOULDING / GB		40	Ø4.5x50	
HS	SCHRAUBEN FÜR TRAUFBRETT - SCREWS FOR EAVES BOARD / EB		24	Ø4.5x50	
HS	SCHRAUBEN FÜR TRAUFBRETT - SCREWS FOR EAVES STRIPS / ES		24	Ø4.5x50	
HS	SCHRAUBEN FÜR GIEBELDECKLEISTEN - SCREWS FOR GABLE COVER STRIPS / GS		24	Ø4.5x50	
HS	SCHRAUBEN FÜR PFOSTEN - SCREWS FOR POST / P		8	Ø4.5x90	
HS	SCHRAUBEN FÜR 1. BOHLENREIHE - SCREWS FOR 1. WALL BEAM		18	Ø5.0x100	
HS	SCHRAUBEN FÜR FUNDAMENTHOLZ - SCREWS FOR FOUNDATION BEAM / FBI		116	Ø5.0x120	
HS	SCHRAUBEN FÜR DACHBALKEN - SCREWS FOR ROOF BEAM / RB		25	Ø6x160	
HS	SCHRAUBEN FÜR REGULIERUNGSSCHRAUBE FÜR PFOSTEN - SCREWS FOR POST HEIGHT ADJUSTMENT / PRN		32	Ø6x45	
NF	NÄGEL FÜR DACHBRETT - NAILS FOR ROOF BOARDS / R		1120	Ø2.5x60	
NF	NÄGEL FÜR FUSSBODENBRETT - NAILS FOR FLOOR BOARDS / F		620	Ø2.5x60	
NF	NÄGEL FÜR TERRASSENBRETT - NAILS FOR TERRACE BOARDS / T		624	Ø2.5x60	
NF	NÄGEL FÜR FUSSBODENLEISTE - NAILS FOR FLOOR STRIPS / FF		70	Ø2x40	
WBM3	WANDBOHLEN BEFESTIGUNG METALLE - WALLBEAMS CONNECTING METAL		14	50x50	
PRN	REGULIERUNGSSCHRAUBE FÜR PFOSTEN - POST HEIGHT ADJUSTMENT		4		
AST_1H	FENSTER - WINDOW SAUNA		2	1500x500	
AST_1H	FENSTER - WINDOW		2	1500x500	
Model	7015221	Datum/Date	13.06.2024	Seite/Page	5/7

Pos	Stückliste- Piece list 7015221	Stck. Pcs.	Profil Profile (mm)	Länge Length (mm)
AST_1H	FENSTER - WINDOW  DIN RECHTS/RIGHT HANDED  	1	800x2120	
AST_1H	FENSTER - WINDOW  FESTSTEHEND/FIXED  	2	800x2120	
AST_IN	TÜR - DOOR  DIN LINKS/LEFT HANDED  	1	800x1990	
SAUNA	TÜR - DOOR  DIN LINKS/LEFT HANDED  	1	690x1990 (700x2000)	
Model	7015221	Datum/Date	13.06.2024	Seite/Page 6/7

