




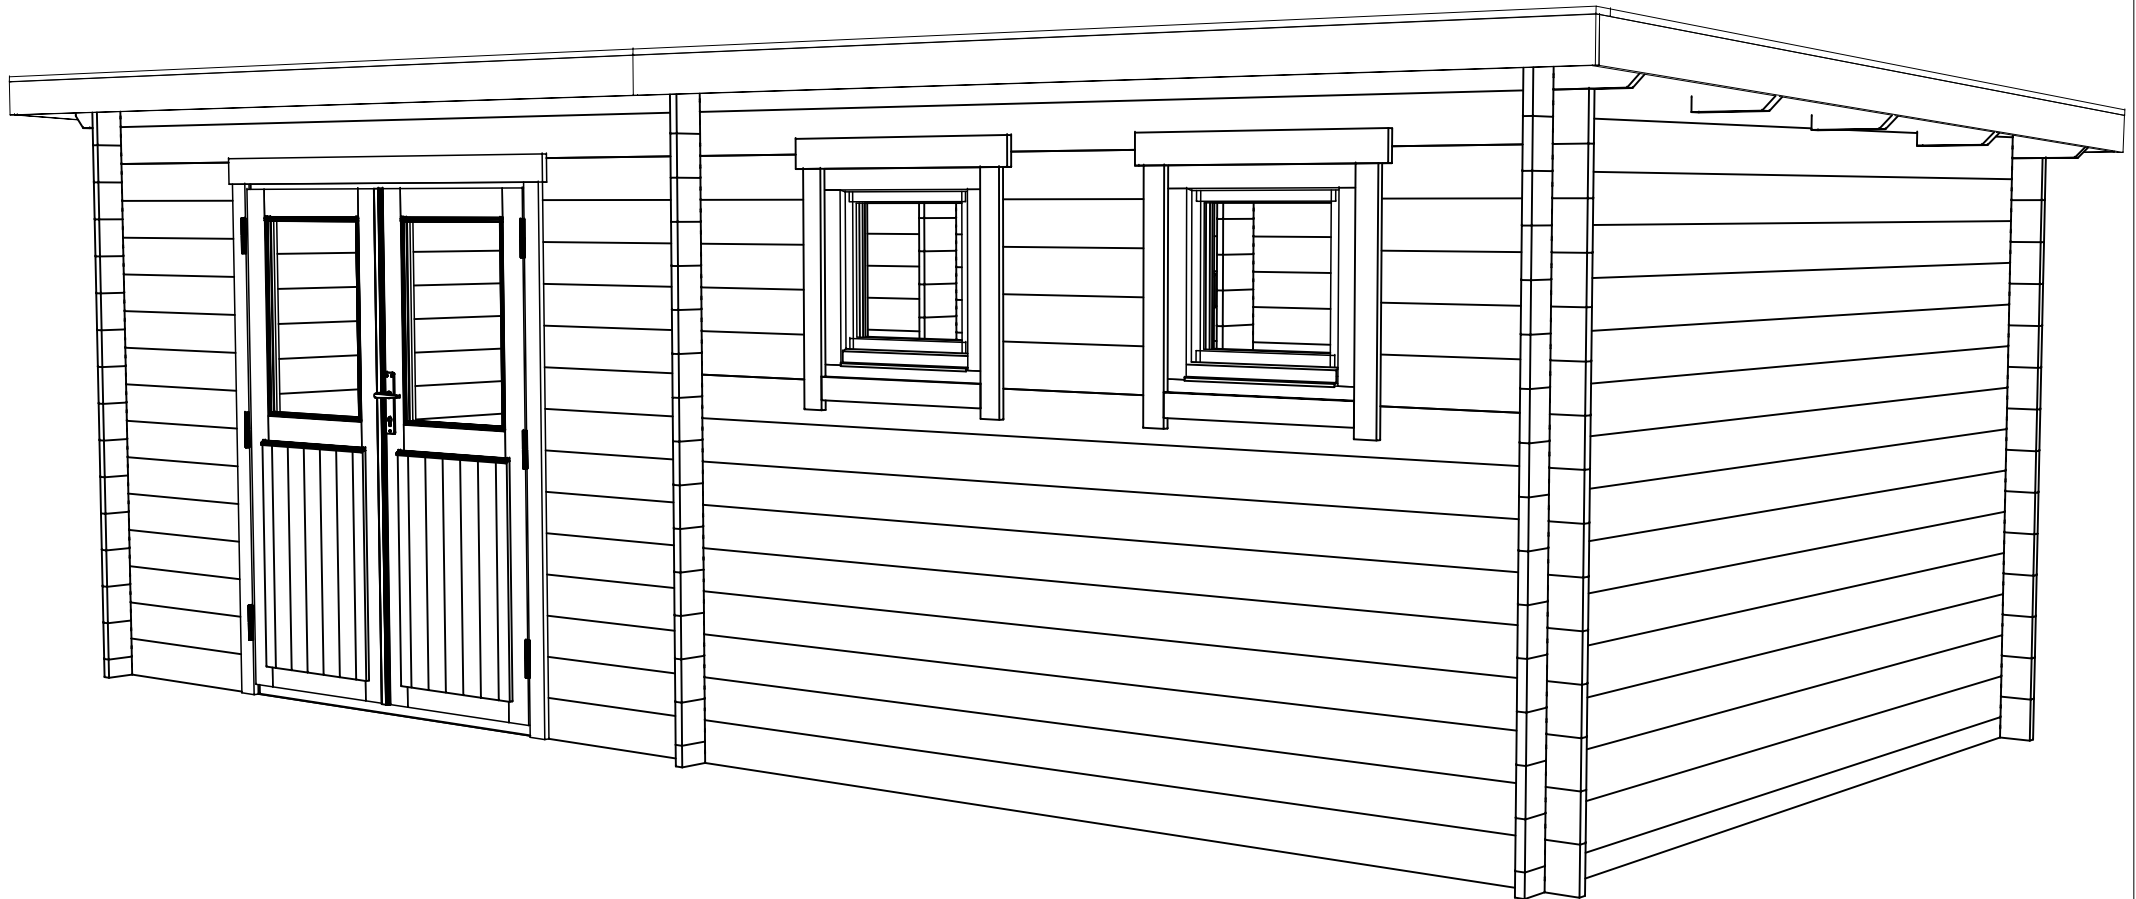


Model	2881980	Seite/Page	1
Zeichnung/Drawing	3D	Maßstab/Scale	
Profil/Profile	28x135	Datum/Date	25.04.2025
Zeichner/Drafter	SRM	File	2881980.dwg


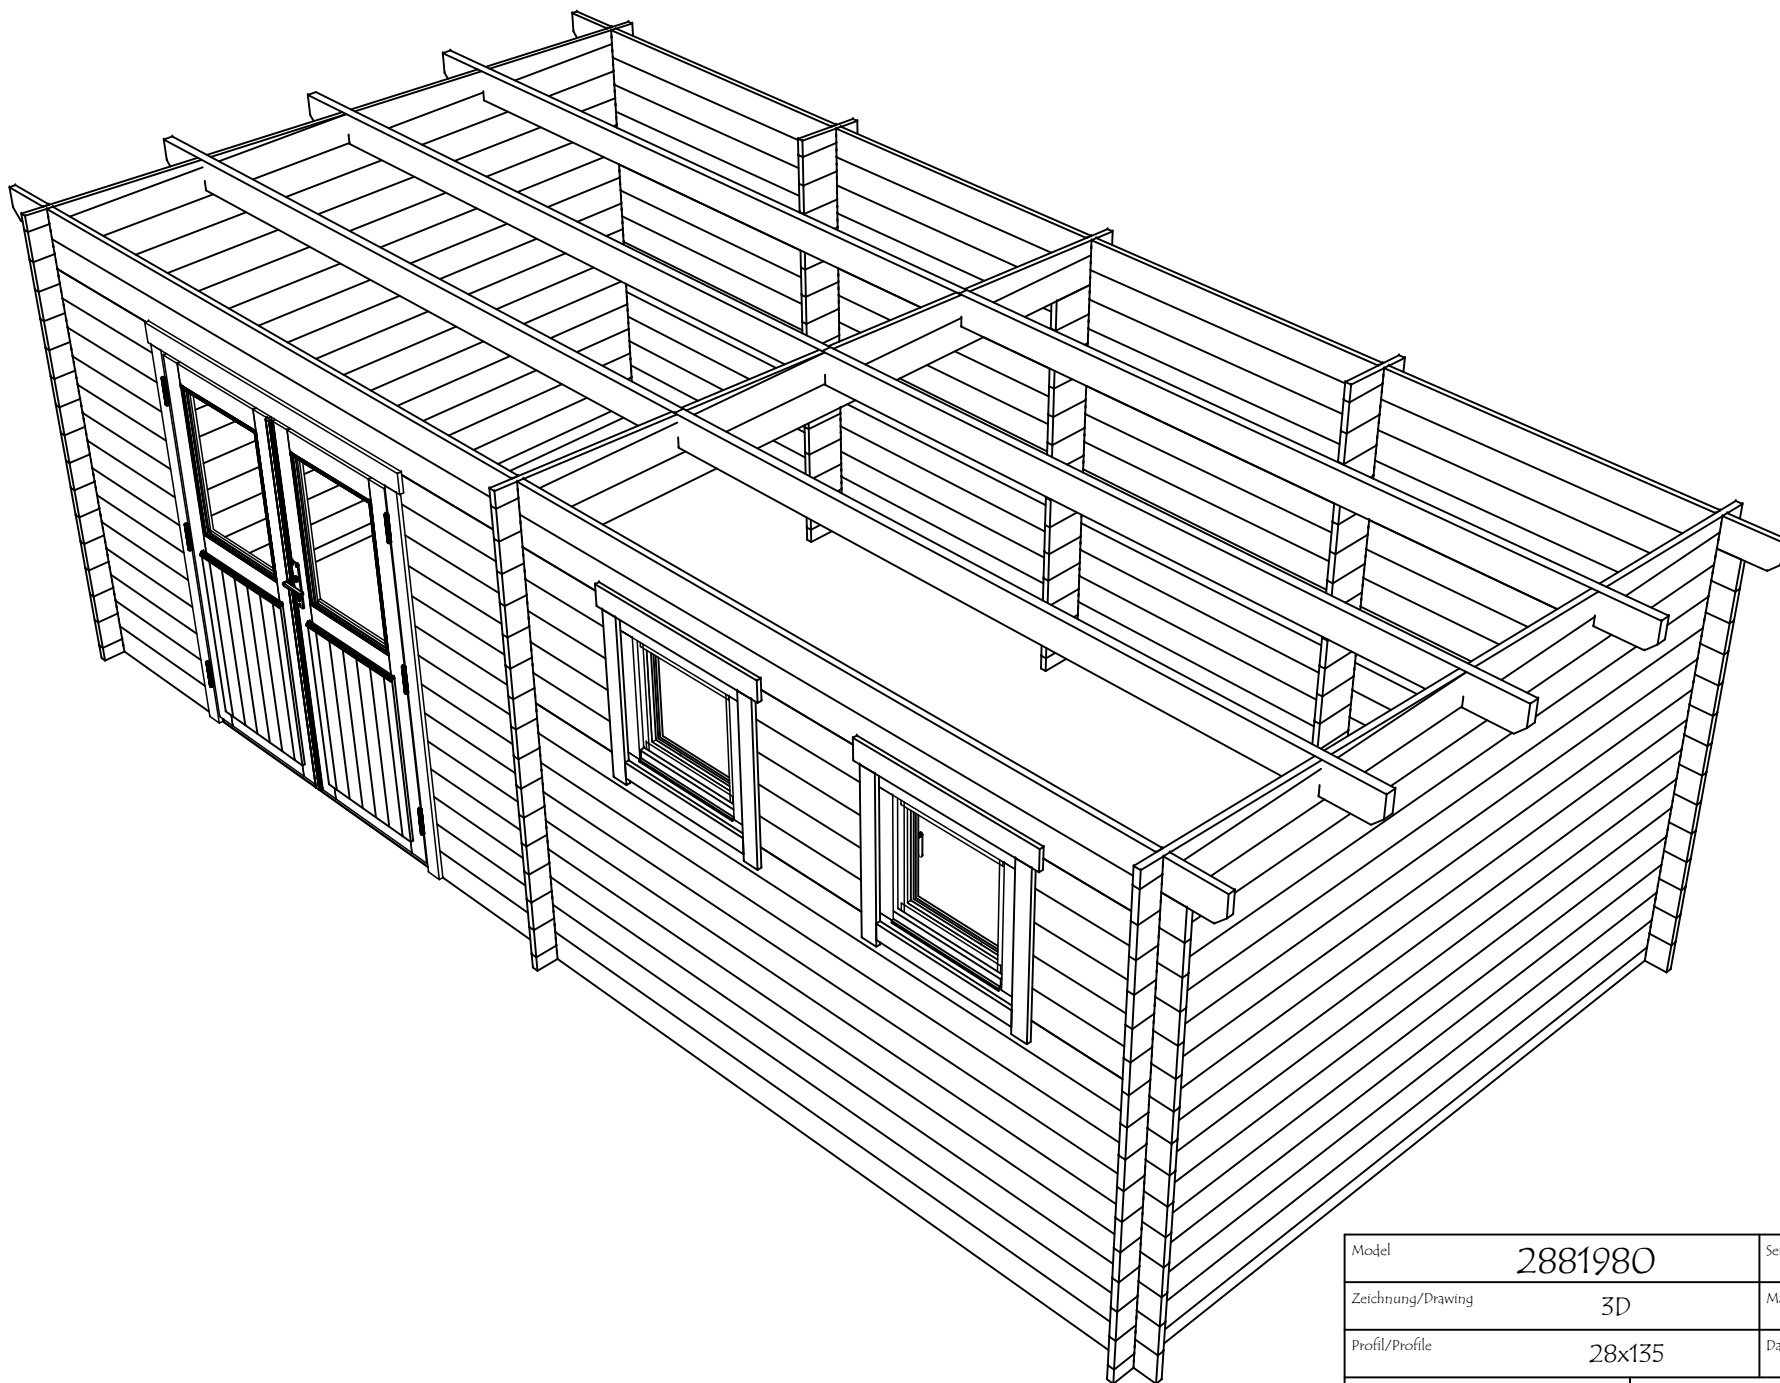


Model	2881980	Seite/Page	2
Zeichnung/Drawing	3D	Maßstab/Scale	
Profil/Profile	28x135	Datum/Date	25.04.2025
Zeichner/Drafter	SRM	File	2881980.dwg




H = 1.700 m
TOTAL: 17.48 m²

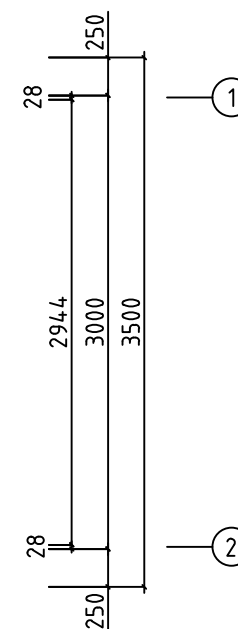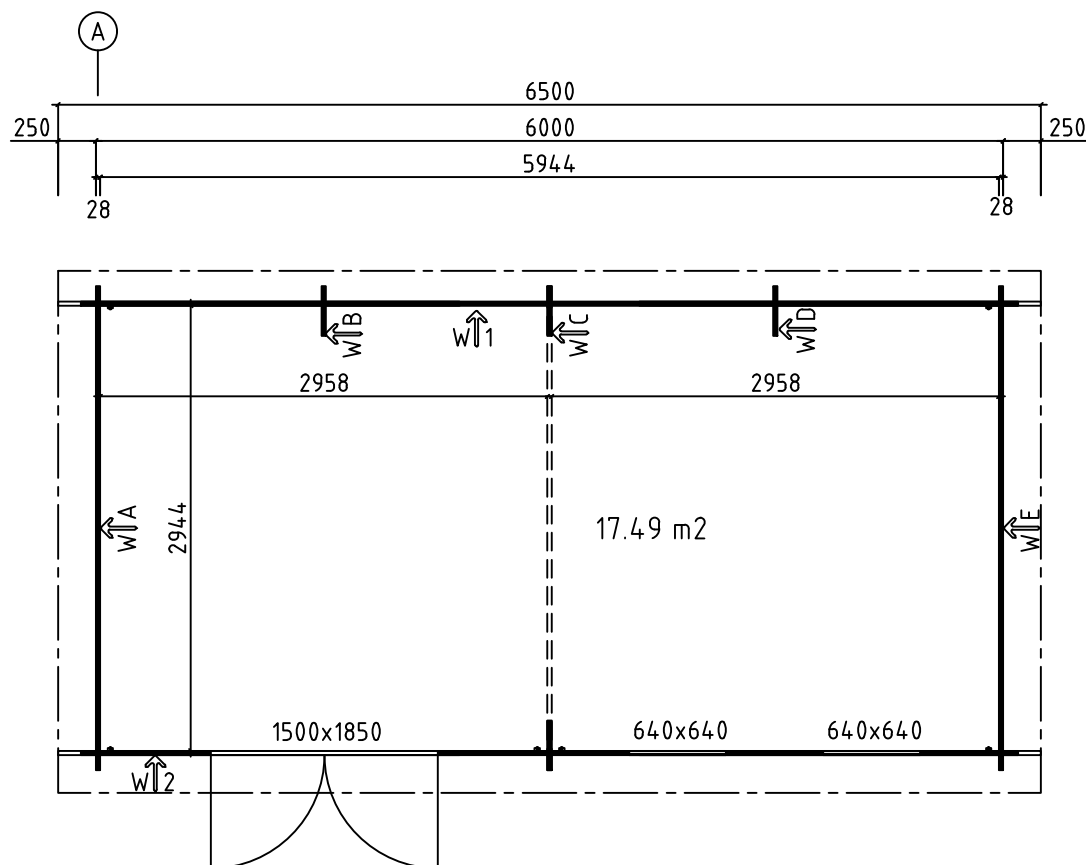




Model	2881980	Seite/Page	3
Zeichnung/Drawing	GRUNDPLAN - GROUNDPLAN	Maßstab/Scale	1:50
Profil/Profile	28x135	Datum/Date	25.04.2025
Zeichner/Drafter	SRM	File	2881980.dwg

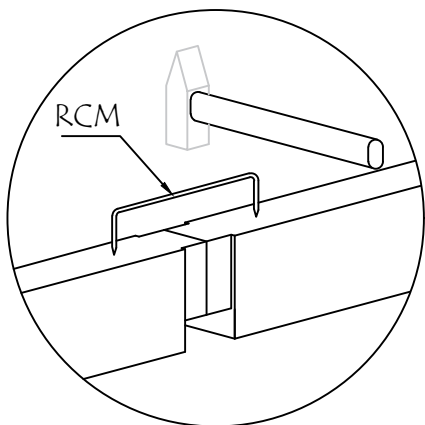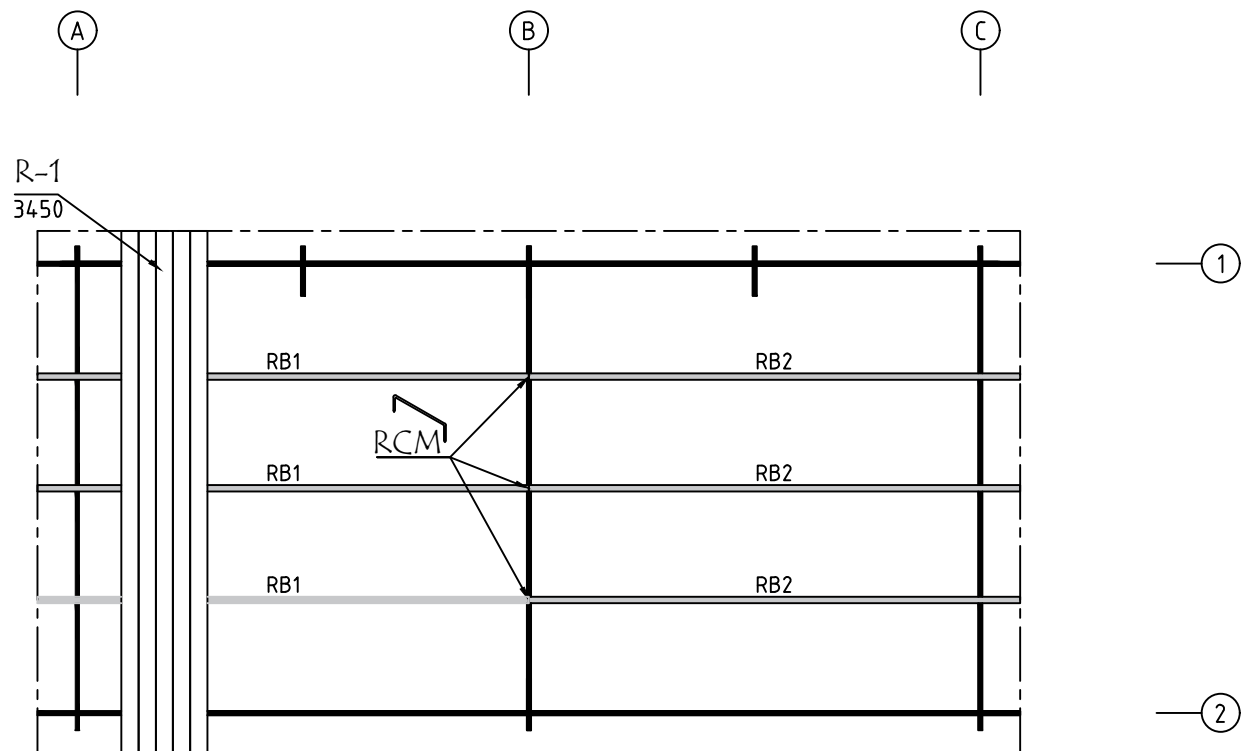


Model	2881980	Seite/Page	4
Zeichnung/Drawing	DACH-PLAN - ROOF PLAN	Maßstab/Scale	1:50
Profil/Profile	88x18 oder- or 114x18 / 43x140	Datum/Date	25.04.2025
Zeichner/Drafter	SRM	File	2881980.dwg

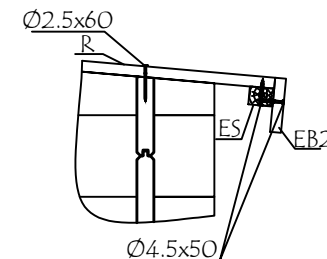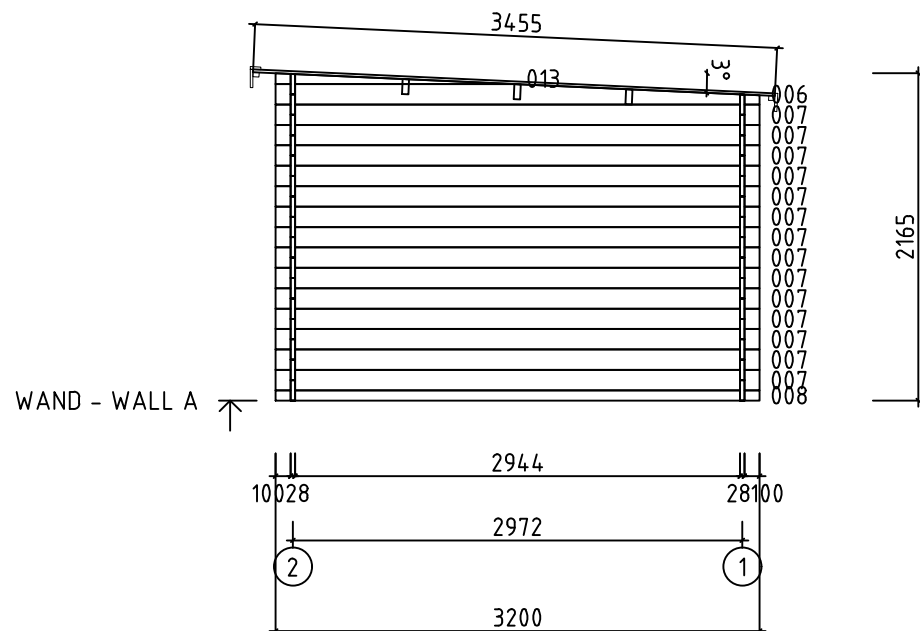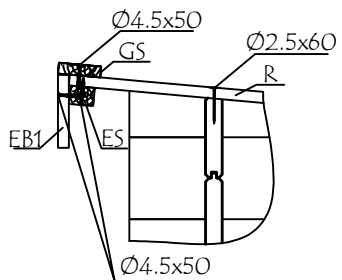



Model	2881980	Seite/Page	5
Zeichnung/Drawing	WAND - WALL A	Maßstab/Scale	1:50
Profil/Profile	28x135	Datum/Date	25.04.2025
Zeichner/Drafter	SRM	File	2881980.dwg

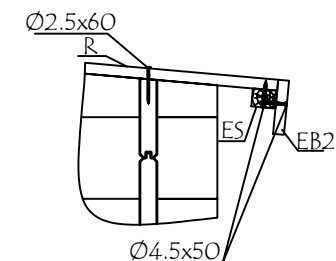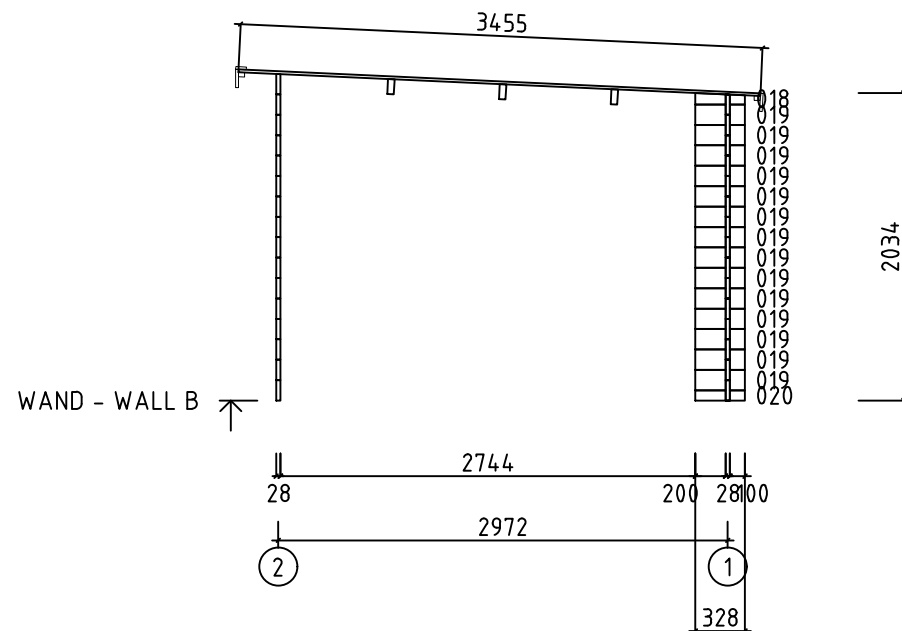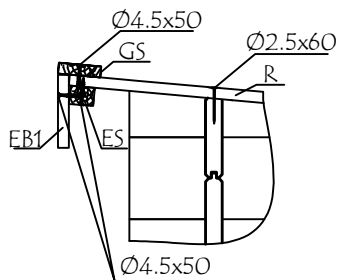





Model	2881980	Seite/Page	6
Zeichnung/Drawing	WAND - WALL B	Maßstab/Scale	1:50
Profil/Profile	28x135	Datum/Date	25.04.2025
Zeichner/Drafter	SRM	File	2881980.dwg

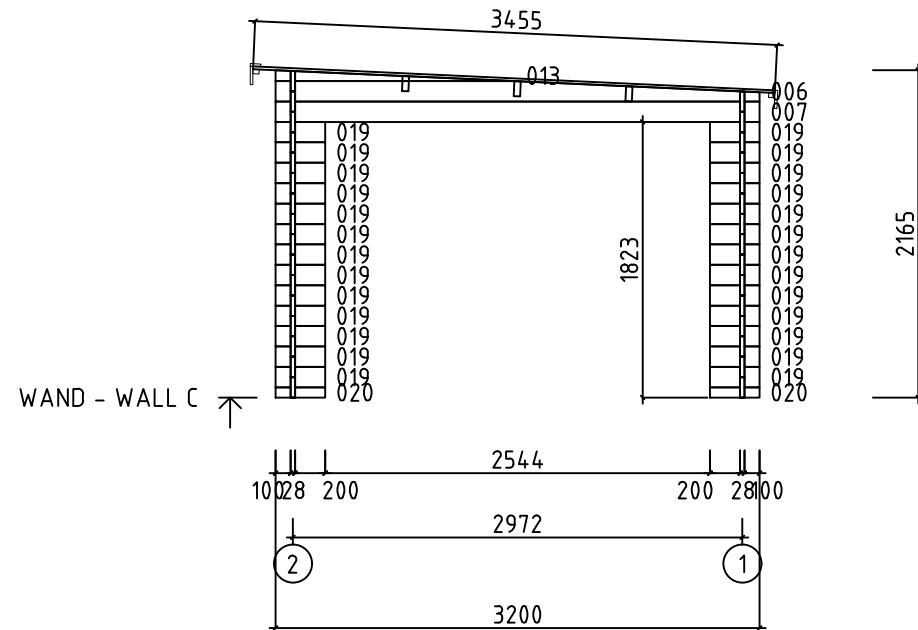

Model	2881980	Seite/Page	7
Zeichnung/Drawing	WAND - WALL C	Maßstab/Scale	1:50
Profil/Profile	28x135	Datum/Date	25.04.2025
Zeichner/Drafter	SRM	File	2881980.dwg


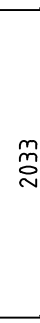
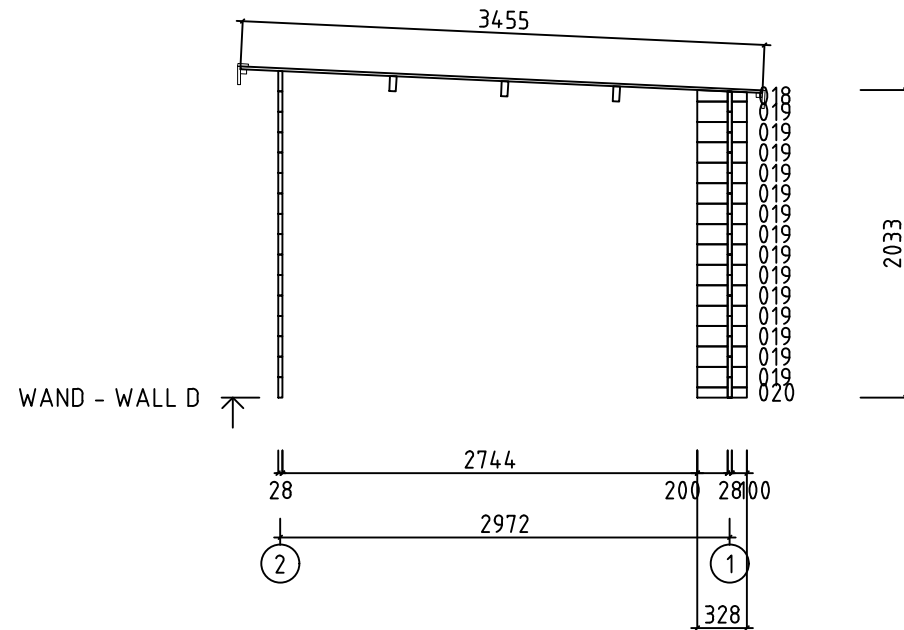


Model	2881980	Seite/Page	8
Zeichnung/Drawing	WAND - WALL D	Maßstab/Scale	1:50
Profil/Profile	28x135	Datum/Date	25.04.2025
Zeichner/Drafter	SRM	File	2881980.dwg

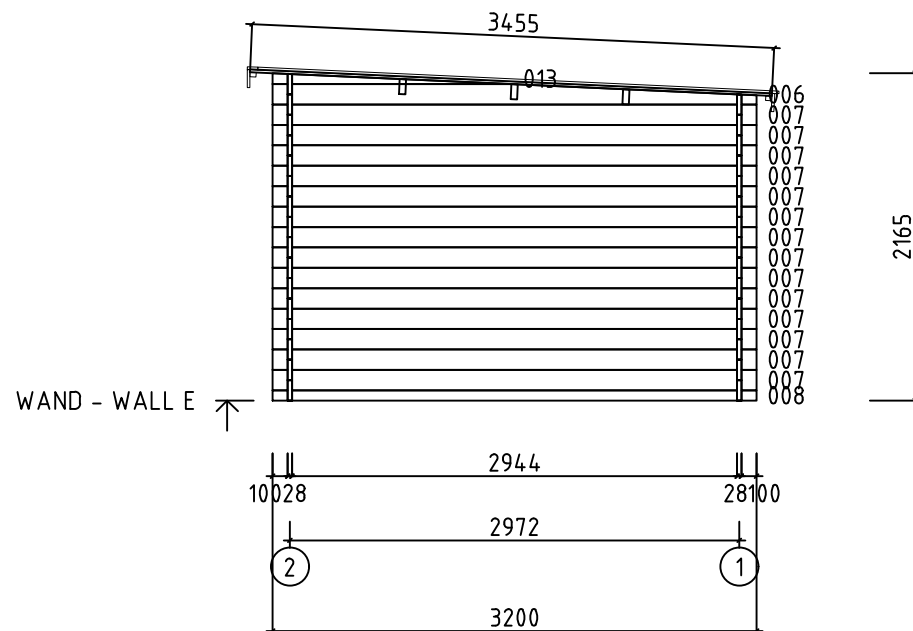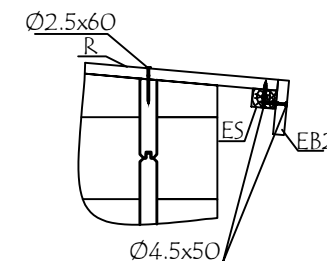
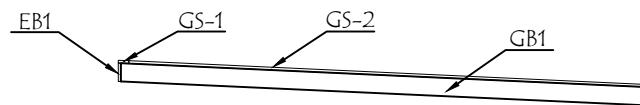
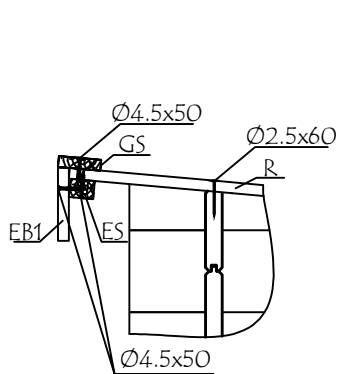


2165

Model	2881980	Seite/Page	9
Zeichnung/Drawing	WAND - WALL E	Maßstab/Scale	1:50
Profil/Profile	28x135	Datum/Date	25.04.2025
Zeichner/Drafter	SRM	File	2881980.dwg



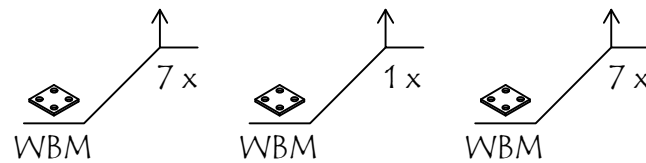
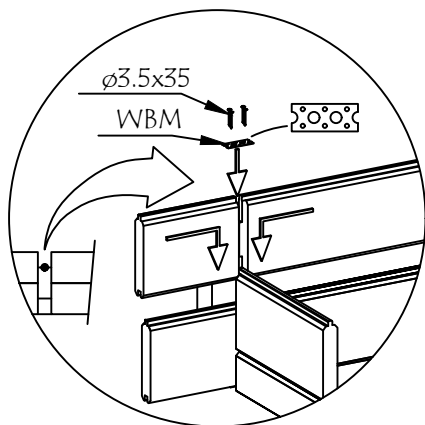
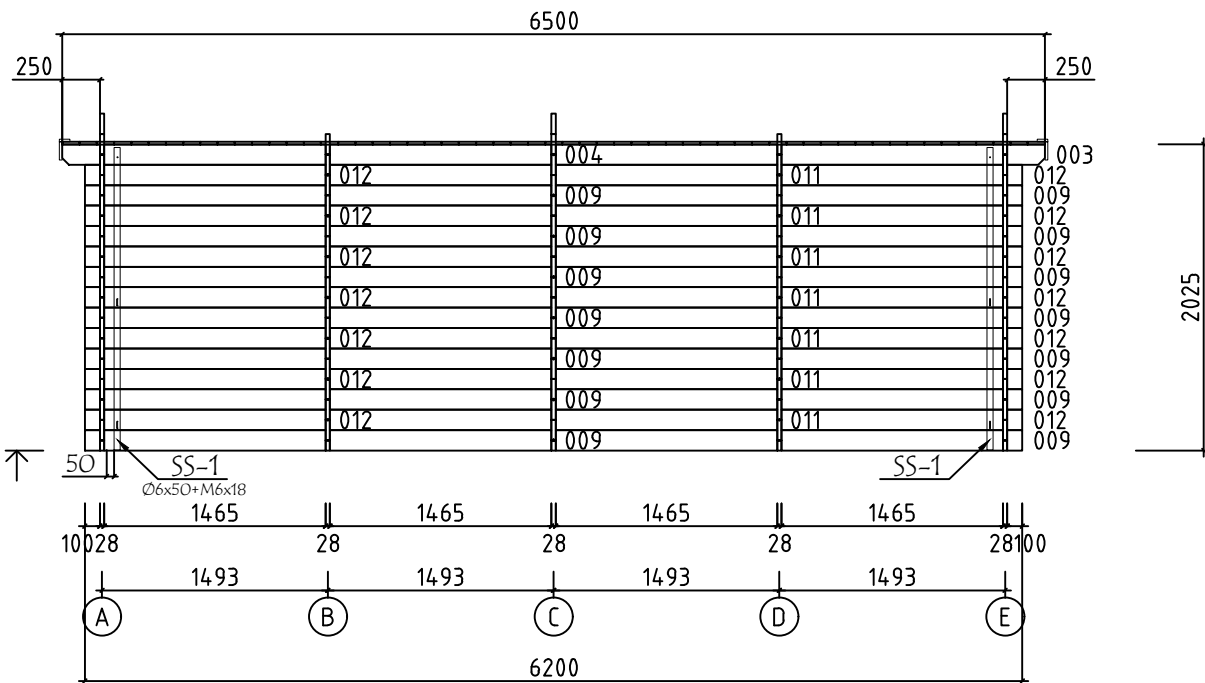



Model	2881980	Seite/Page	10
Zeichnung/Drawing	WAND - WALL 1	Maßstab/Scale	1:50
Profil/Profile	28x135	Datum/Date	25.04.2025
Zeichner/Drafter	SRM	File	2881980.dwg

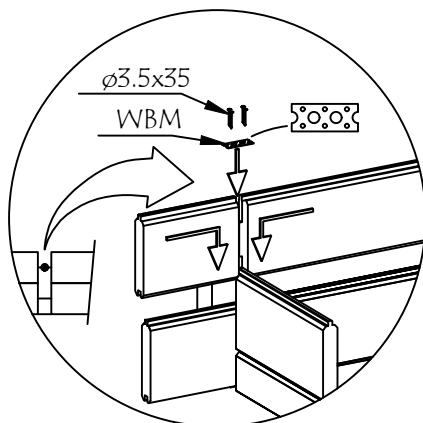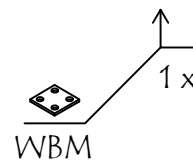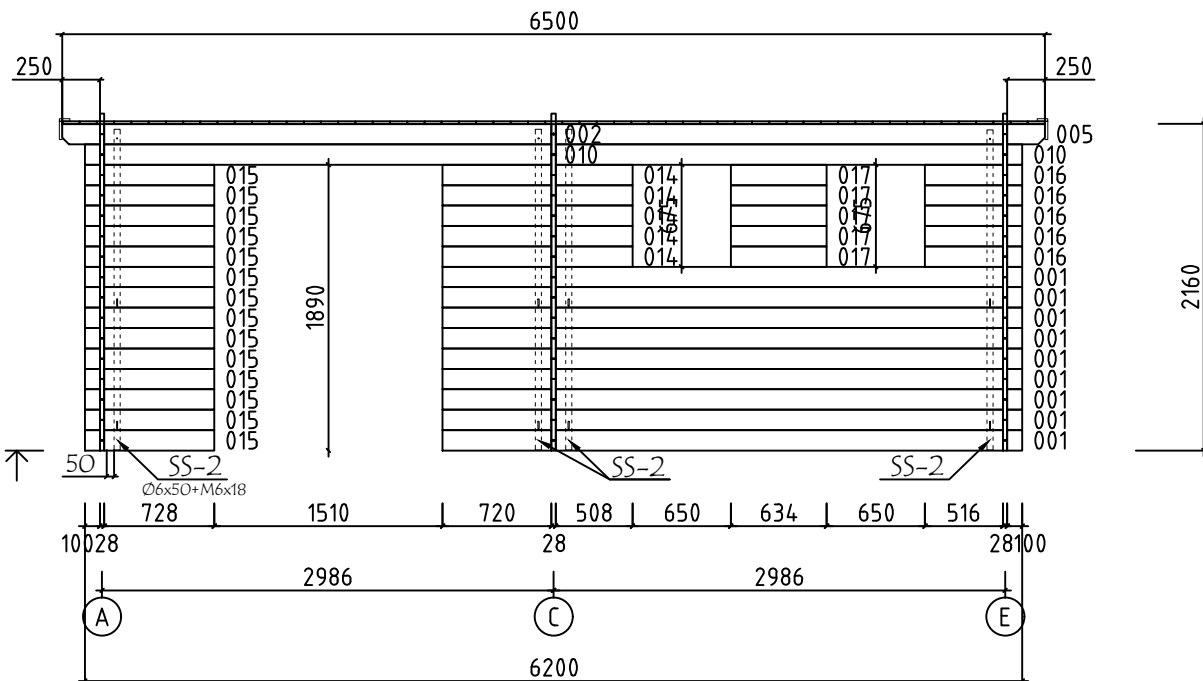

Model	2881980	Seite/Page	11
Zeichnung/Drawing	WAND - WALL 2	Maßstab/Scale	1:50
Profil/Profile	28x135	Datum/Date	25.04.2025
Zeichner/Drafter	SRM	File	2881980.dwg

Pos	Bestimmung-Specification 2881980	Stck. Pcs.	Profil Profile (mm)	Länge Length (mm)	
EX1	100 3072 ERZATZBOHLE-SPARE BEAM 	1	28x135	3200	
001	720 2958 100 	9	28x135	3834	
002	250 2958 	1	28x135	3250	
003	1465 1465 250 	1	28x135	3250	
004	250 1465 1465 	1	28x135	3250	
005	2958 250 	1	28x135	3250	
007	100 2944 100 	29	28x135	3200	
008	100 2944 100 	2	28x68	3200	
009	1465 1465 100 	14	28x135	3100	
010	2958 100 	2	28x135	3100	
011	1465 1465 	7	28x135	2986	
012	1465 100 	14	28x135	1607	
014	720 508 	5	28x135	1256	
015	100 728 	14	28x135	856	
016	516 100 	5	28x135	644	
017		5	28x135	634	
018	200100 	2	28x77	328	
019	200100 	54	28x135	328	
020	200100 	4	28x68	328	
WA-1 WC-1 WE-1	207 013 3° 006 	1 1 1	28x207	3200	
SH	SCHLAGHOLZ - HAMMER BLOCK 28 MM	2	28x135	300	
Model	2881980	Datum/Date	25.04.2025	Seite/Page	1/3

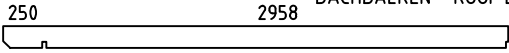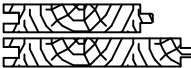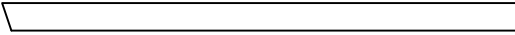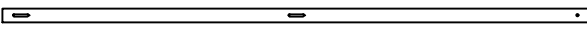 Pos	Bestimmung-Specification 2881980		Stck. Pcs.	Profil Profile (mm)	Länge Length (mm)
RB1	DACHBALKEN - ROOF BEAM 		6	43x140	3250
R-1	DACHBRETT - ROOFBOARD	88mm or-oder 114mm 	74+1 58+1	88x18 114x18	3450
GB1-1	GIEBELLEISTE - GABLE MOULDING		2	18x120	3500
EB1-1	TRAUFENBRETTER - EAVES BOARD		2	18x120	3250
EB1-2	TRAUFENBRETTER - EAVES BOARD		2	18x120	3268
ES-1	TRAUFENLEISTE - EAVES STRIPS		4	30x40	3250
GS-1	GIEBELDECKLEISTE - GABLE COVER STRIPS		2	18x70	3275
GS-2	GIEBELDECKLEISTE - GABLE COVER STRIPS		2	18x70	3450
SS-1	STURMLEISTE - STORM PROTECTION		2	18x35	2000
SS-2	STURMLEISTE - STORM PROTECTION		4	18x35	2120
RCM	DACHBALKEN BEFESTIGUNGSMETALLE M6 200MM - ROOFBEAMS CONNECTING METAL M6 200MM		3		
HS1	SCHRAUBEN FÜR WANDBOHLN BEFESTIGUNG METALLESCREW - SCREWS FOR WALLBEAMS CONNECTING METAL WBM		96	Ø3.5x35	
HS	SCHRAUBEN FÜR GIEBELLEISTE - SCREWS FOR GABLE MOULDING / GB		20	Ø4.5x50	
HS	SCHRAUBEN FÜR TRAUFBRETTER - SCREWS FOR EAVES BOARD / EB		32	Ø4.5x50	
HS	SCHRAUBEN FÜR TRAUFELEISTE - SCREWS FOR EAVES STRIPS / ES		32	Ø4.5x50	
HS	SCHRAUBEN FÜR GIEBELDECKLEISTEN - SCREWS FOR GABLE COVER STRIPS / GS		16	Ø4.5x50	
HS	SCHRAUBEN FÜR DACHBALKEN - SCREWS FOR ROOF BEAM / RB		12	Ø6x160	
HS	SCHRAUBEN FÜR STURMLEISTE - SCREWS FOR STORM PROTECTION / SS		18	Ø6x40	
NF	NÄGEL FÜR DACHBRETT - NAILS FOR ROOF BOARDS / R		580	Ø2.5x60	
KL	DICHTSCHEIBE FÜR STURMLEISTE - WASHER FOR STORM PROTECTION / SS		18	M6x18	
WBM1	WANDBOHLN BEFESTIGUNG METALLE - WALLBEAMS CONNECTING METAL		24	20x20	
Model 2881980		Datum/Date 25.04.2025		Seite/Page 2/3	

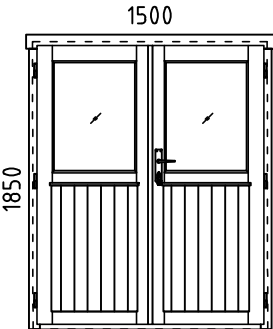Pos	Bestimmung-Specification 2881980		Stck. Pcs.	Profil Profile (mm)	Länge Length (mm)
AST	FENSTER - WINDOW	DIN LINKS/LEFT HANDED DIN RECHTS/RIGHT HANDED	1 1	640x640 640x640	
					
AST	TÜR - DOOR	DIN RECHTS/RIGHT HANDED	1	1500x1850	
					
Model	2881980		Datum/Date	25.04.2025	Seite/Page 3/3