

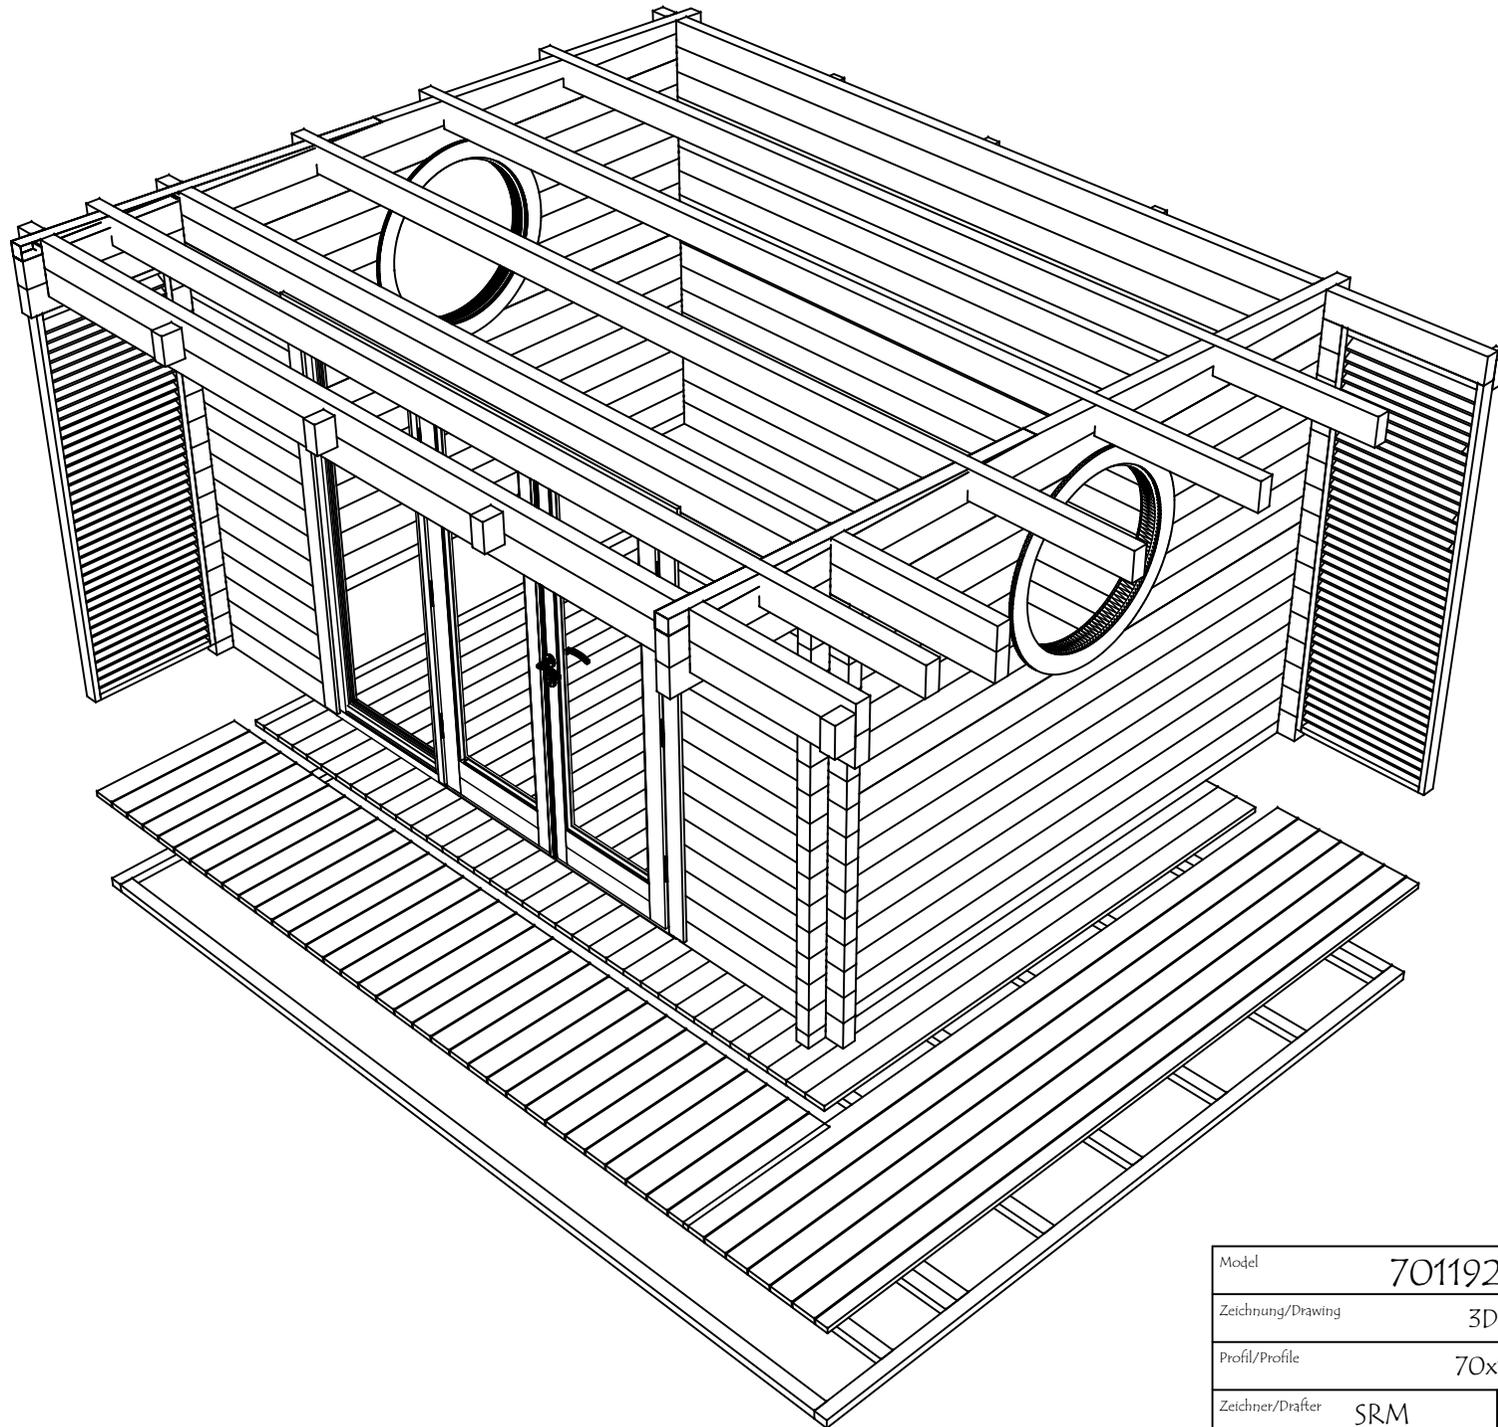
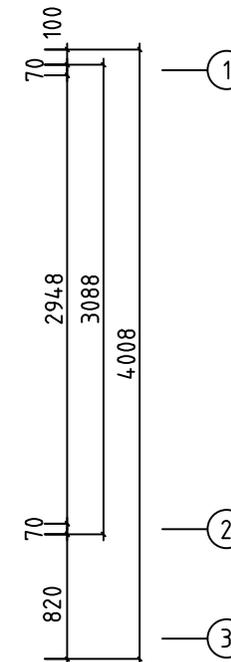


Model	7011921	Seite/Page	1
Zeichnung/Drawing	3D	Maßstab/Scale	
Profil/Profile	70x135	Datum/Date	30.09.2025
Zeichner/Drafter	SRM	File	7011921.dwg



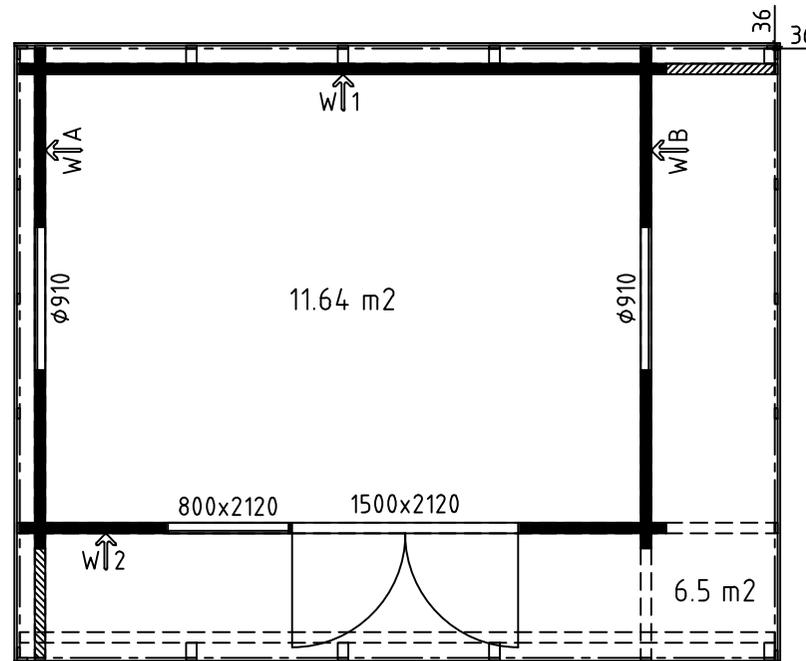


Model	7011921	Seite/Page	2
Zeichnung/Drawing	3D	Maßstab/Scale	
Profil/Profile	70x135	Datum/Date	30.09.2025
Zeichner/Drafter	SRM	File	7011921.dwg


H = 1.700 m
 TOTAL: 14.20 m²

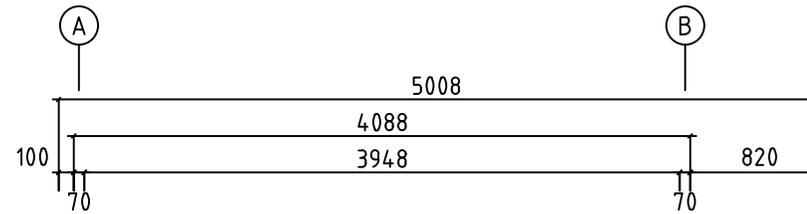


Model	7011921	Seite/Page	3
Zeichnung/Drawing	GRUNDPLAN - GRUNDPLAN	Maßstab/Scale	1:50
Profil/Profile	70x135	Datum/Date	30.092025
Zeichner/Drafter	SRM	File	7011921.dwg

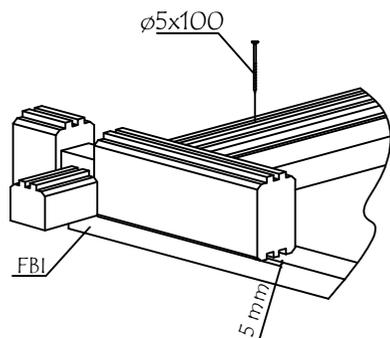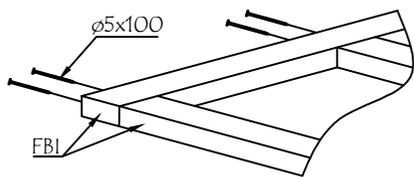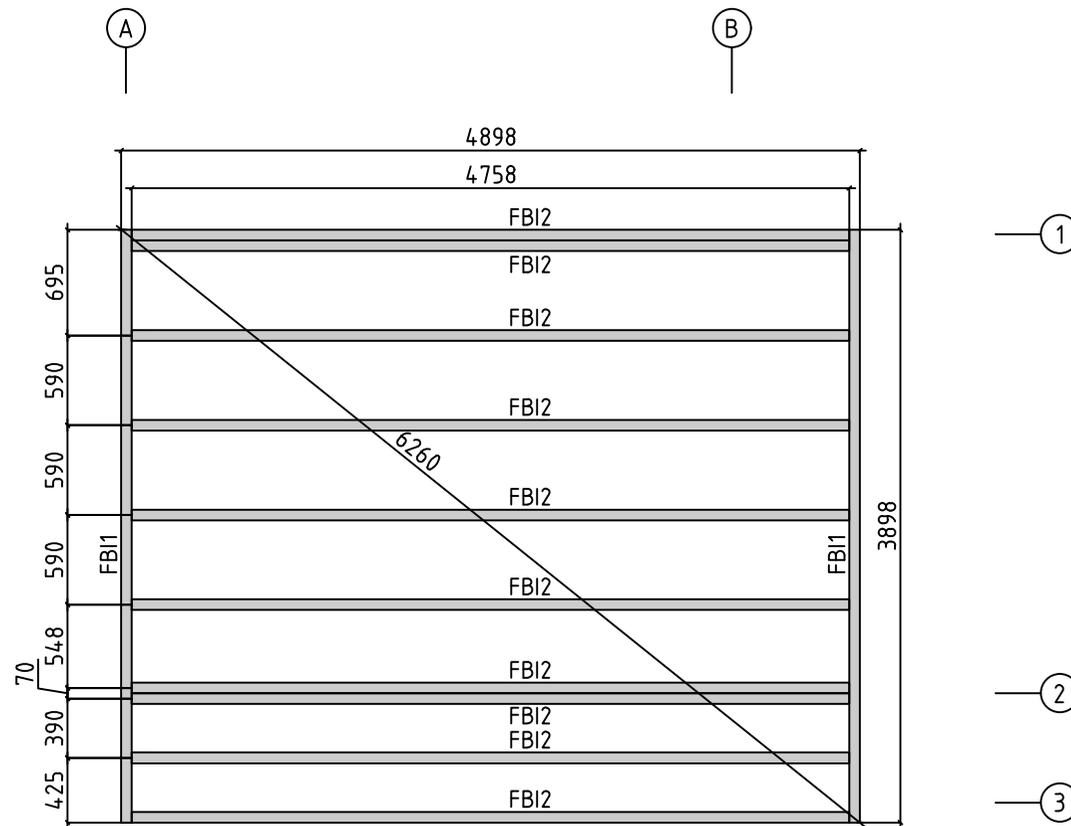


Model	7011921	Seite/Page	4
Zeichnung/Drawing	FUNDAMENTHOLZ (IMM) - FOUNDATION BEAM (IMM)	Maßstab/Scale	1:50
Profil/Profile	70x45	Datum/Date	30.092025
Zeichner/Drafter	SRM	File	7011921.dwg

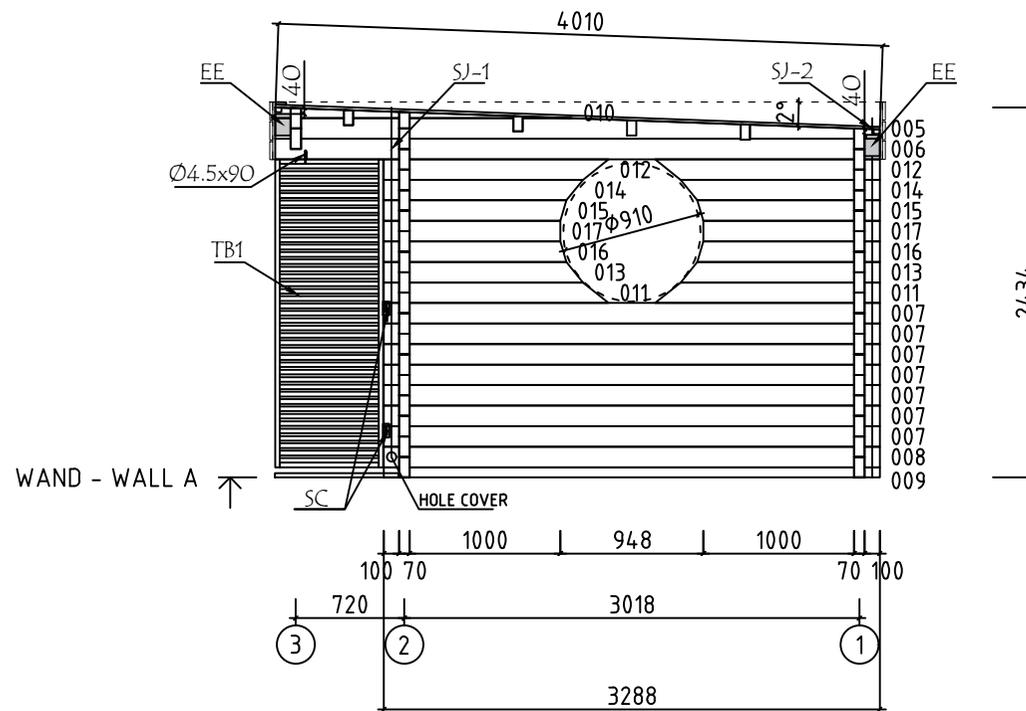

Model	7011921	Seite/Page	5
Zeichnung/Drawing	WAND - WALL A	Maßstab/Scale	1:50
Profil/Profile	70x135	Datum/Date	30.092025
Zeichner/Drafter	SRM	File	7011921.dwg

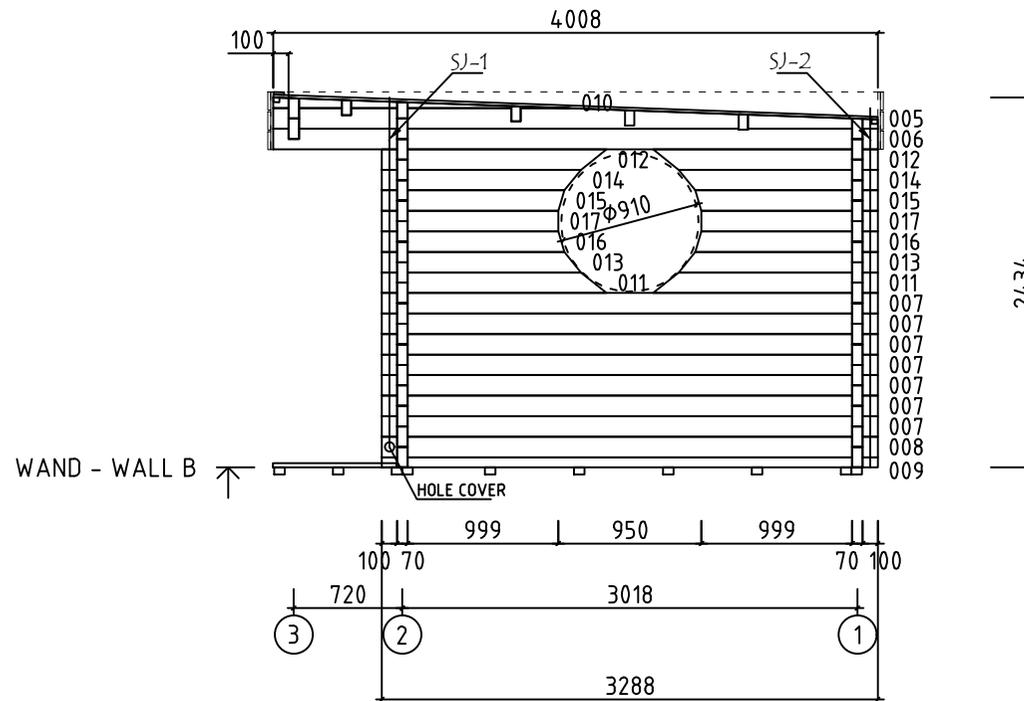

Model	7011921	Seite/Page	6
Zeichnung/Drawing	WAND - WALL B	Maßstab/Scale	1:50
Profil/Profile	70x135	Datum/Date	30.092025
Zeichner/Drafter	SRM	File	7011921.dwg

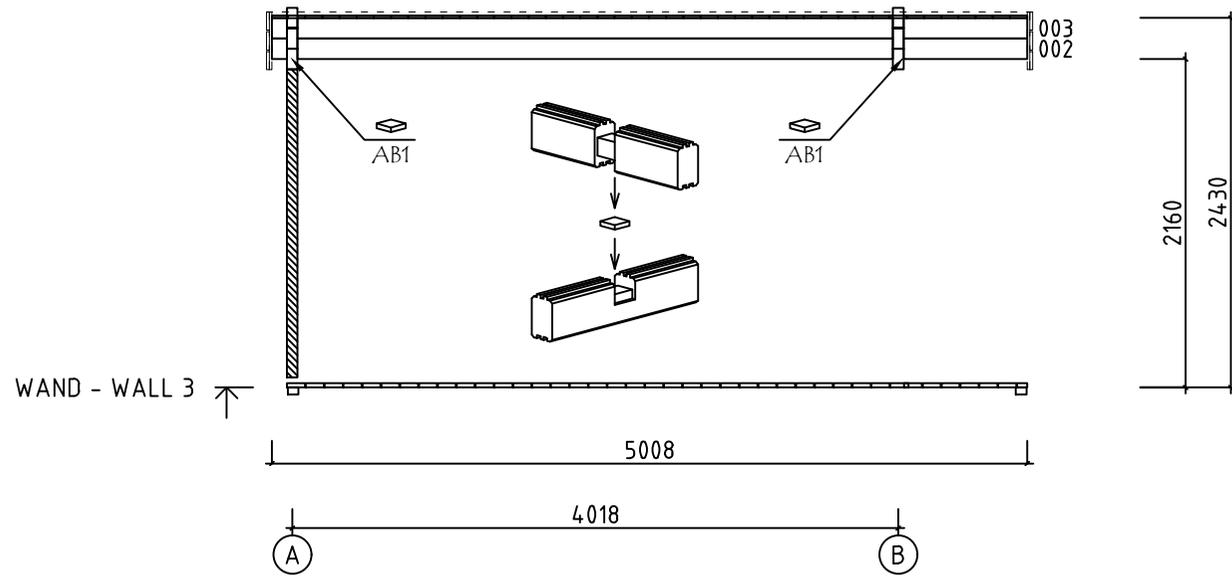

Model	7011921	Seite/Page	9
Zeichnung/Drawing	WAND - WALL 3	Maßstab/Scale	1:50
Profil/Profile	70x135	Datum/Date	30.092025
Zeichner/Drafter	SRM	File	7011921.dwg

Ⓐ

Ⓑ

①



②

③







F-1
2940

T-1
3910



T-2
820

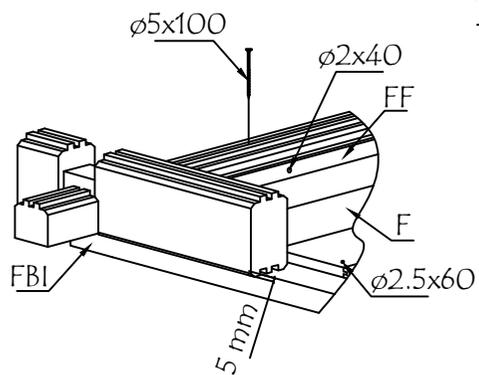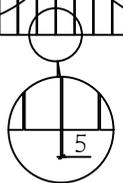

Model	7011921	Seite/Page	10
Zeichnung/Drawing	FUSSBÖDENPLAN - FLOORPLAN	Maßstab/Scale	1:50
Profil/Profile	114x28 /120x28	Datum/Date	30.092025
Zeichner/Drafter	SRM	File	7011921.dwg

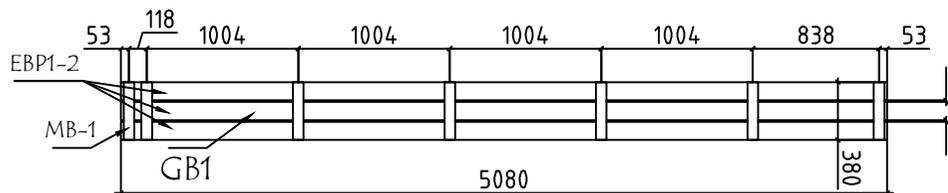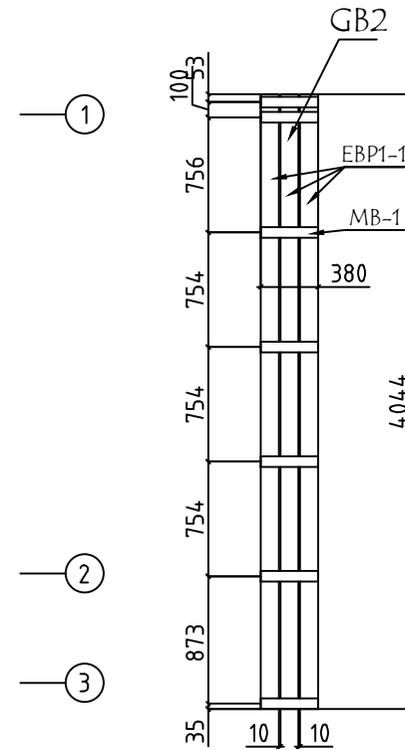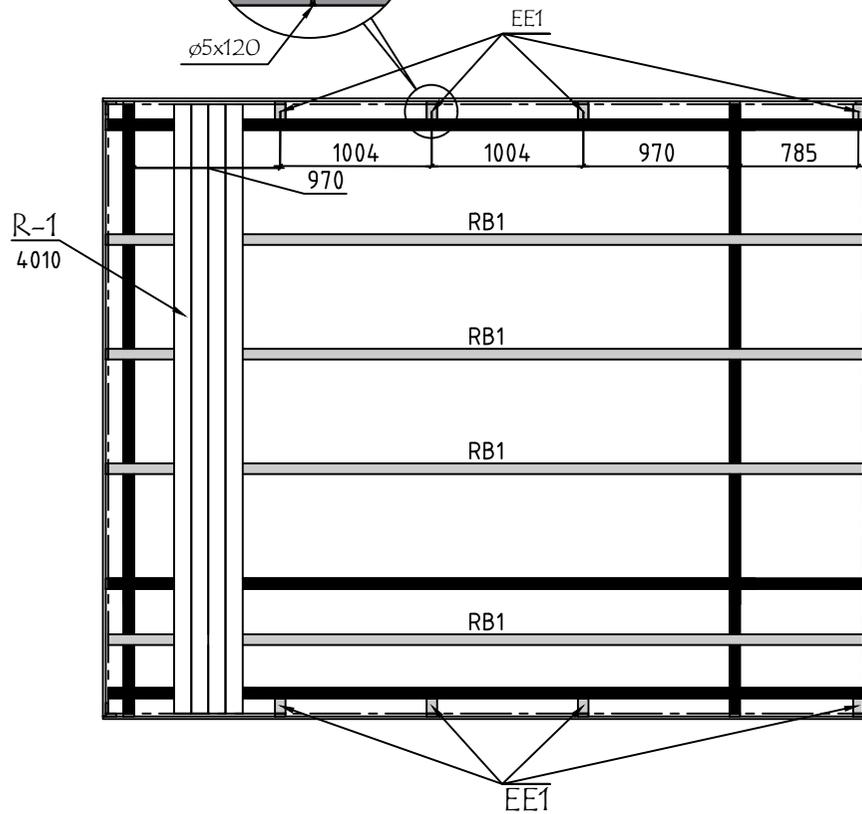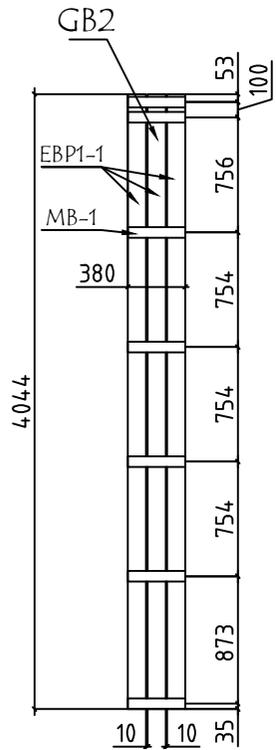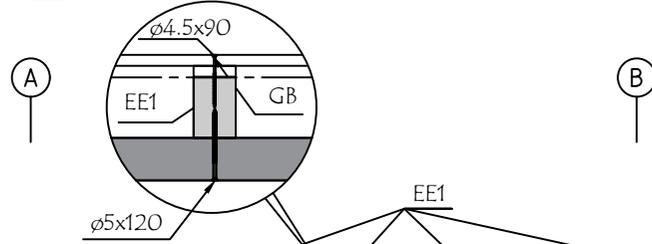
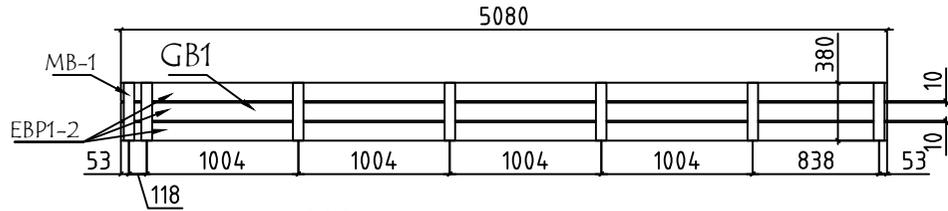


Model	7011921	Seite/Page	11
Zeichnung/Drawing	DÄCH-PLAN - ROOF PLAN	Maßstab/Scale	1:50
Profil/Profile	88x18 oder or 114x18 / 70x140	Datum/Date	30.09.2025
Zeichner/Drafter	SRM	File	7011921.dwg

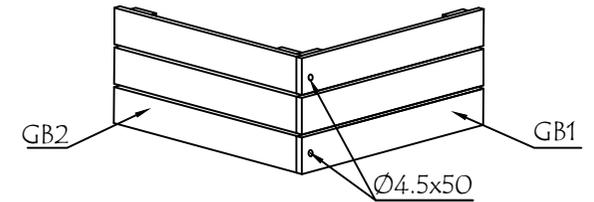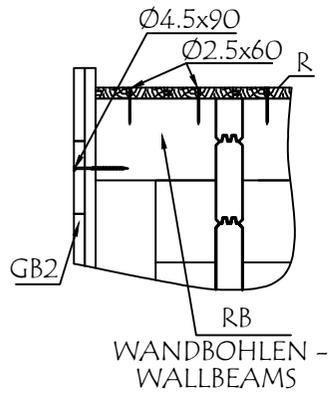

VORDERANSICHT-FRONT VIEW

SCALE: NOT TO SCALE


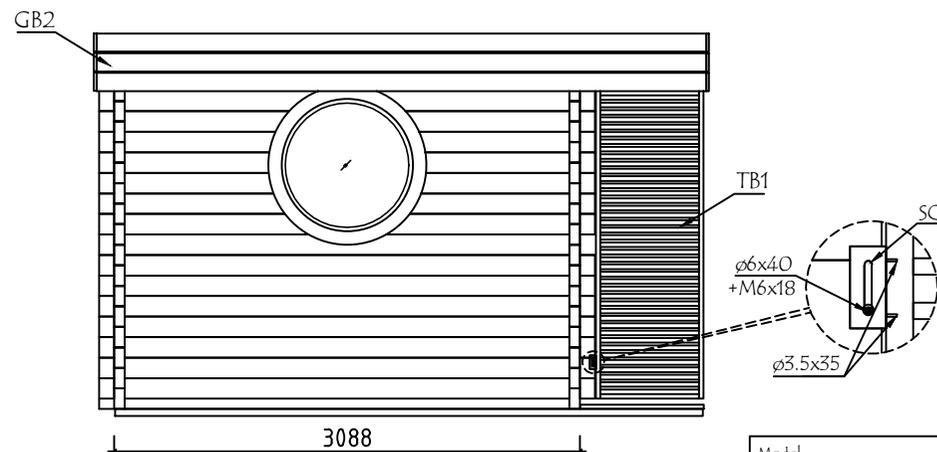
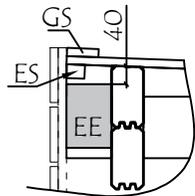




SEITENANSICHT (LINKS) - SIDE VIEW (LEFT)

SCALE: NOT TO SCALE

Model	7011921	Seite/Page	12
Zeichnung/Drawing	ANSICHTEN - VIEWS	Maßstab/Scale	1:50
Profil/Profile	70x135	Datum/Date	30.09.2025
Zeichner/Drafter	SRM	File	7011921.dwg

Pos	Bestimmung-Specification 7011921	Stck. Pcs.	Profil Profile (mm)	Länge Length (mm)
EX1	100 4838 ERZATZBOHLE - SPARE BEAM 	1	70x135	5008
001	100 3948 820 	1	70x109	5008
002	100 3948 820 	2	70x135	5008
003	100 3948 820 	2	70x135	5008
004	100 3948 100 	16	70x135	4288
007	100 2948 100 	14	70x135	3288
008	100 2948 100 HOLE COVER 	2	70x135	3288
009	100 2948 100 	2	70x68	3288
011	1320 100 	4	70x135	1490
012	1320 100 	4	70x135	1490
013	1150 100 	4	70x135	1320
014	1150 100 	4	70x135	1320
015	1040 100 	4	70x135	1210
016	1040 100 	4	70x135	1210
017	1000 100 	4	70x135	1170
018	100 801 	32	70x135	971
WA-1 WB-1		1 1	70x341	4008
SH	SCHLAGHOLZ - HAMMER BLOCK 70 MM 	2	70x135	300
FBI1	FUNDAMENTHOLZ (IMM) - FOUNDATION BEAM (IMM) 	2	70x45	3898
FBI2	FUNDAMENTHOLZ (IMM) - FOUNDATION BEAM (IMM) 	10	70x45	4758
TB1	SICHTSCHUTZZAUN - LATTICE 	1	70x715	2025

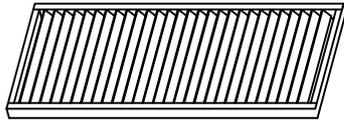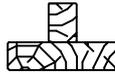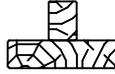Pos	Bestimmung-Specification 7011921		Stck. Pcs.	Profil Profile (mm)	Länge Length (mm)
TB2	SICHTSCHUTZZAUN - LATTICE		1	70x715	2090
EE1	□	TRAUFELEMENTESTÜTZEN - EAVES ELEMENT SUPPORT	8	70x140	100
RB1	□	DACHBALKEN - ROOF BEAM 100 3948 820	4	70x140	5008
R-1	DACHBRETT - ROOFBOARD	88mm or-oder 114mm	57+1 44+1	88x18 114x18	4010
F-1	FUSSBODENBRETTER - FLOOR BOARDS		35+1	114x28	2940
T-1	TERRASSENBRETTER (IMM) - TERRACE BOARDS (IMM)		7+1	120x28	3910
T-2	TERRASSENBRETTER (IMM) - TERRACE BOARDS (IMM)		33	120x28	820
FF-1	FUSSBODENLEISTEN FLOOR STRIPS			18x35	16,0 lfm/rm
EBP1-1	TRAUFELEMENTEBRETTER - EAVES ELEMENTBOARDS		6	18x120	4044
EBP1-2	TRAUFELEMENTEBRETTER - EAVES ELEMENTBOARDS		6	18x120	5080
MB-1	MONTAGEBRETTER - MOUNTING BOARD		28	70x18	380
ES-1	TRAFENLEISTE - EAVES STRIPS		4	30x40	2500
GS-1	GIEBELDECKLEISTE - GABLE COVER STRIPS		1	18x70	5008
WT-1	FIXIRUNGSLEISTE FÜR FENSTER - FIXING FILLET FOR WINDOW		1	43x70	2120
DT-1	FIXIRUNGSLEISTE FÜR TÜR - FIXING FILLET FOR DOOR		1	43x70	2120
AB	ERHEBEN - UPLIFT		2	52x58x15	
SJ-1	GEWINDESTANGE M10 - TREADED ROD M10		2		2300
SJ-2	GEWINDESTANGE M10 - TREADED ROD M10		2		2320
LD	LOCH DECKEN - HOLE COVER		2		
SC	SCHIEBEREGLER FÜR WAND - SLIDING WALL TIE		4	35x35x130	
HS11	SCHRAUBEN FÜR MONTAGEBRETTER - SCREWS FOR MOUNTING BOARD / MB		184	Ø3.5x35	168
	SCHRAUBEN FÜR VERSTELLWINKEL - SCREWS FOR SLIDING BRACKET / SC				16
Name	7011921	Datum/Date	30.092025	Seite/Page	2/4

 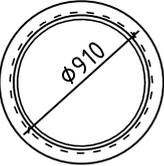Pos	Bestimmung-Specification 7011921		Stck. Pcs.	Profil Profile (mm)	Länge Length (mm)
HS34	SCHRAUBEN FÜR TRAUFELEMENTE - SCREWS FOR EAVES STRIPS / ES	24 	42	Ø4.5x50	
	SCHRAUBEN FÜR TRAUFELEMENTE - SCREWS FOR EAVES ELEMENT / GB	8 			
	SCHRAUBEN FÜR GIEBELDECKLEISTEN - SCREWS FOR GABLE COVER STRIPS / GS	10 			
HS38	SCHRAUBEN FÜR SICHTSCHUTZZAUN - SCREWS FOR LATTICE / TB	2 	56	Ø4.5x90	
	SCHRAUBEN FÜR TRAUFELEMENTE - SCREWS FOR EAVES ELEMENT / GB	52			
	SCHRAUBEN FÜR FIXIRUNGSLEISTE - SCREWS FOR FIXING FILLET / WT, DT	2			
HS410	SCHRAUBEN FÜR 1. BOHLENREIHE - SCREWS FOR 1. WALL BEAM	12 	76	Ø5.0x120	
	SCHRAUBEN FÜR FUNDAMENTHOLZ - SCREWS FOR FOUNDATION BEAM / FBI	48			
	SCHRAUBEN FÜR BLENDENSTÜTZEN - SCREWS FOR PARAPET SUPPORT / EE	16			
HS511	SCHRAUBEN FÜR DACHBALKEN - SCREWS FOR ROOF BEAM / RB		8	Ø6x160	
HS53	SCHRAUBEN FÜR STAHL ECKE - SCREWS FOR STEEL CORNER / SC		4	Ø6x45	
NF32	NÄGEL FÜR DACHBRETTER - NAILS FOR ROOF BOARDS / R	616 	1036	Ø2.5x60	
	NÄGEL FÜR FUSSBODENBRETTER - NAILS FOR FLOOR BOARDS / F	420			
NF21	NÄGEL FÜR FUSSBODENLEISTE - NAILS FOR FLOOR STRIPS / FF		30	Ø2x40	
KL	SCHEIBE FÜR STAHL ECKE - WASHER FOR STEEL CORNER / SC		4	M6x18	
AST_1H	FENSTER - WINDOW	FESTSTEHEND/FIXED	2	Ø910	
					
Name	7011921	Datum/Date	30.092025	Seite/Page	3/4

