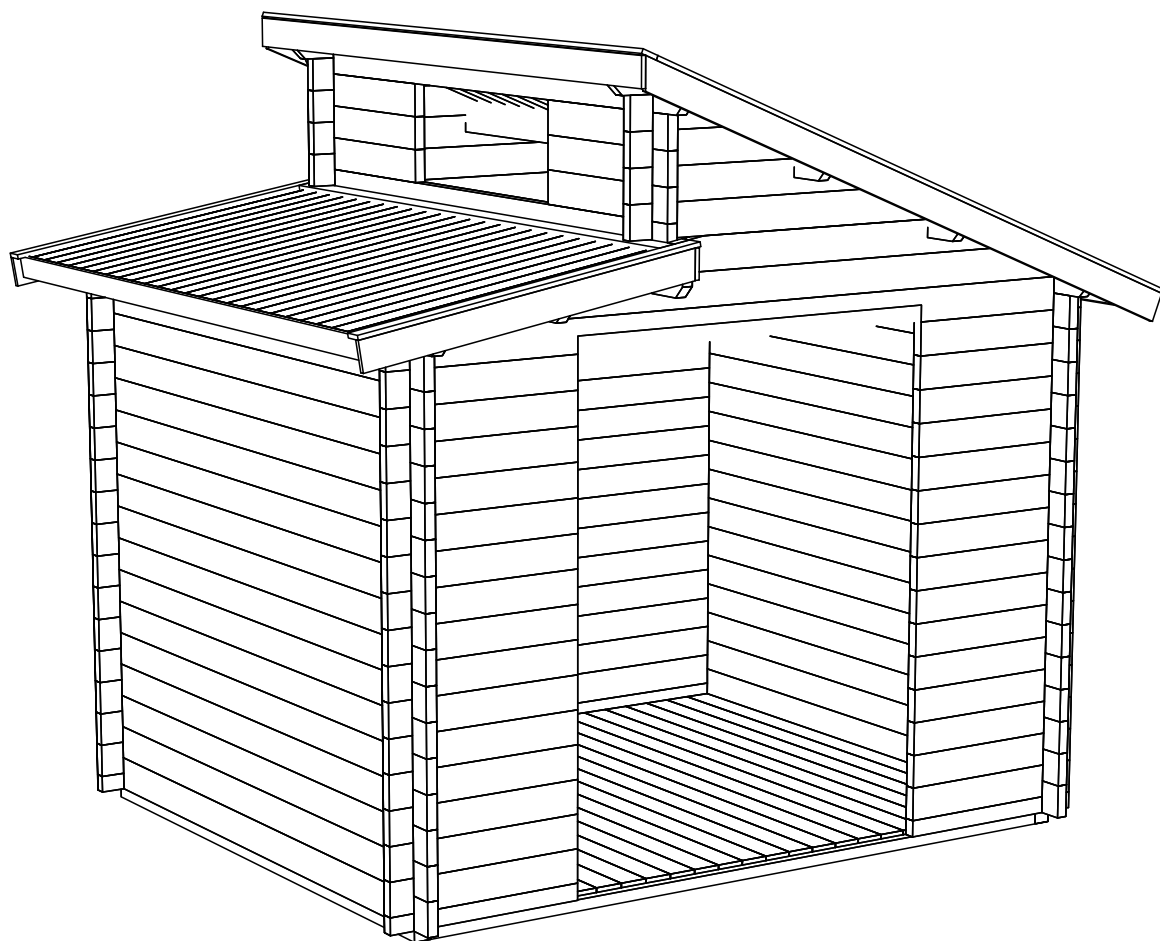
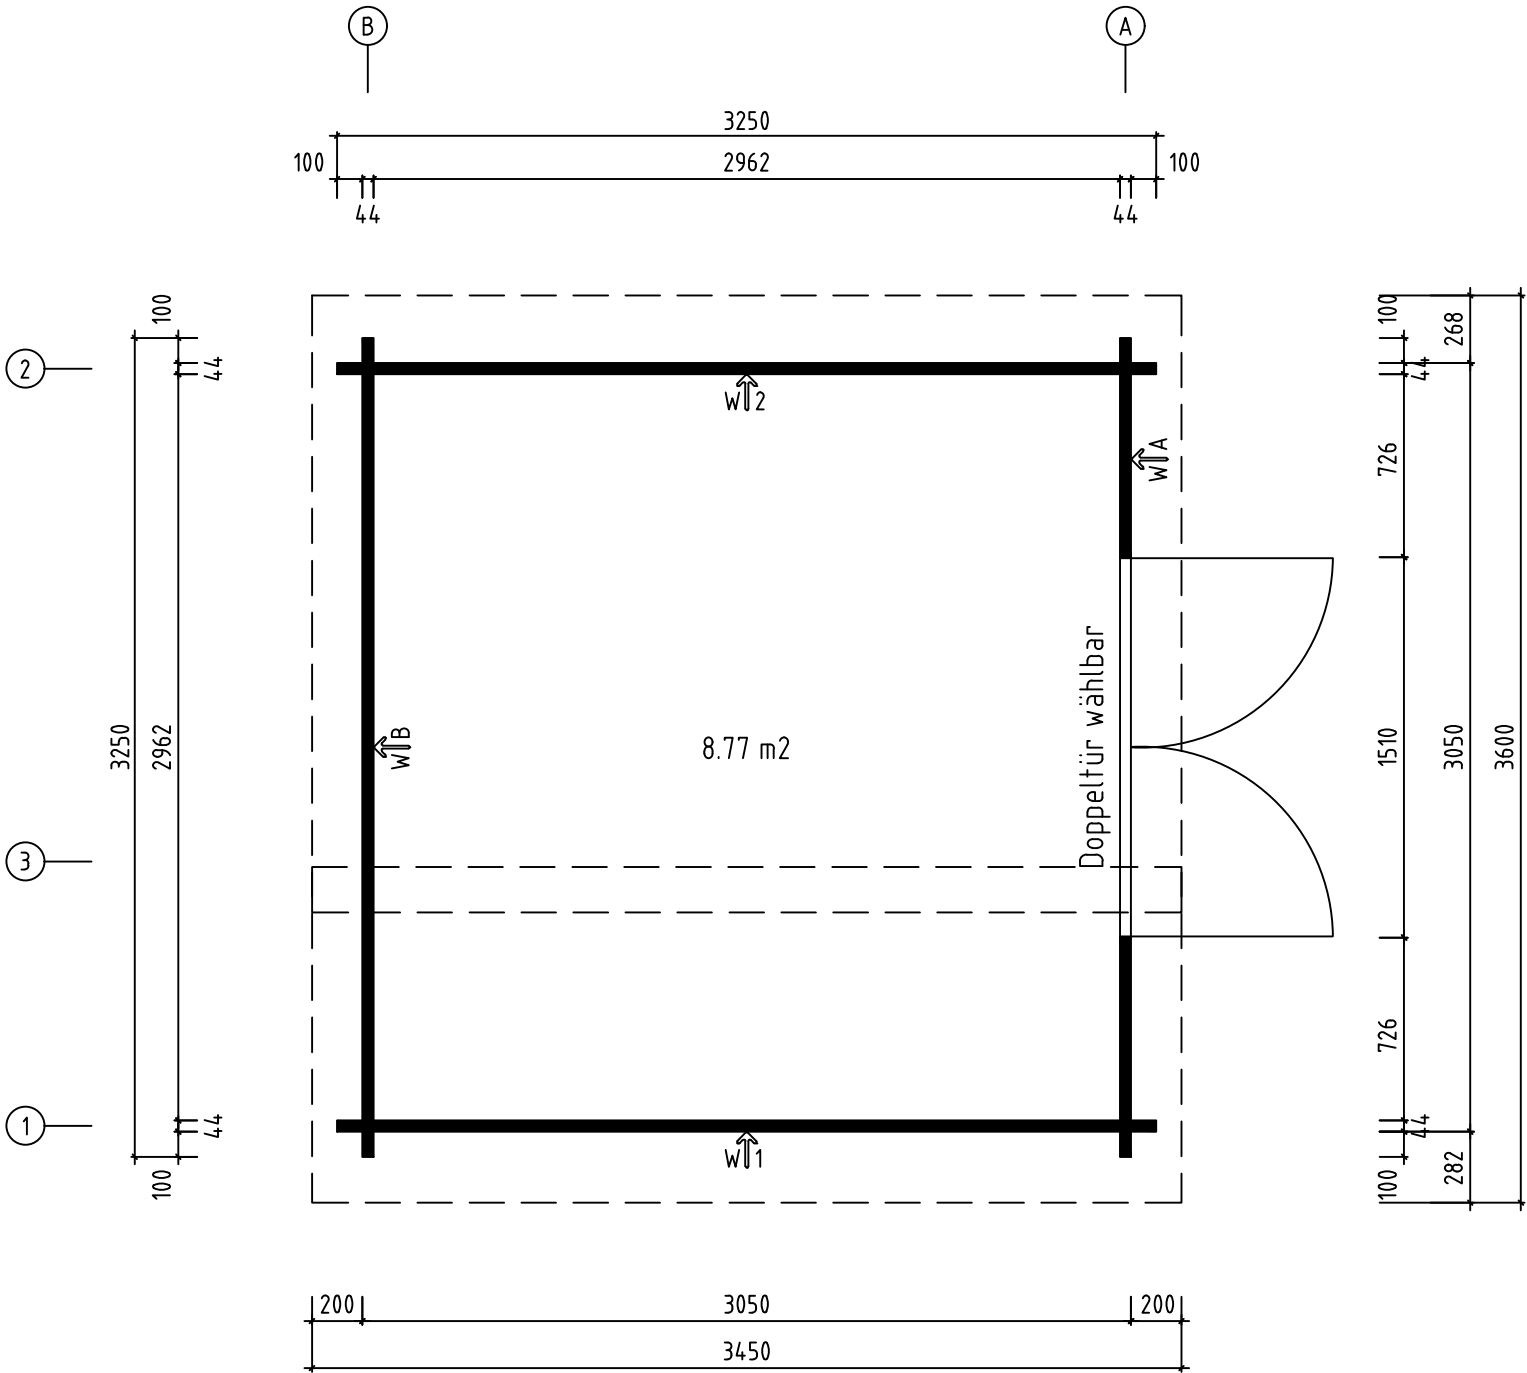
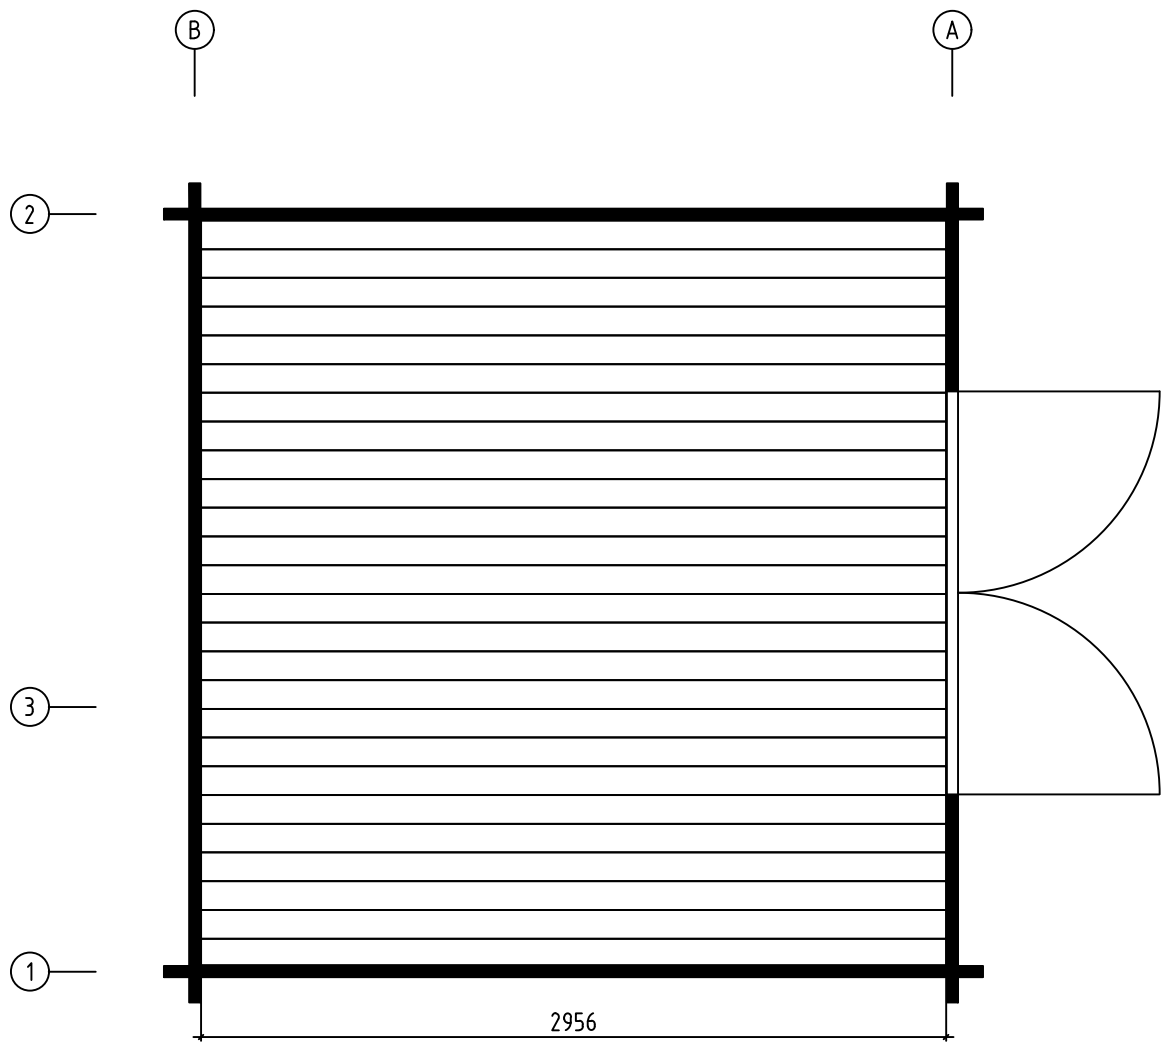





Name-Name-Nom	4439720	Page-Seite-Page	1
View-Aussicht-Vue	3D	Scale-Maßstab-Echelle	1:30
Material-Material-Matériel	44x135	Date-Datum-Date	17.09.2021
Drafter-Zeichner-Rédacteur	EJ	File	





Name-Name-Nom 4 4 39720		Page-Seite-Page 2
View-Aussicht-Vue GROUNDPLAN - GRUNDPLAN - PLAN DE MASSE		Scale-Maßstab-Echelle 1:30
Material-Material-Matériel 44x135		Date-Datum-Date 17.09.2021
Drafter-Zeichner-Rédacteur EJ	File	





Name-Name-Nom	4439720	Page-Seite-Page	4
View-Aussicht-Vue	FLOOR BOARDS-FUSSBODENBRETTER-LAME DE PLANCHER	Scale-Maßstab-Echelle	
Material-Material-Matériel	44x135	Date-Datum-Date	17.09.2021
Drafter-Zeichner-Rédacteur	EJ	File	

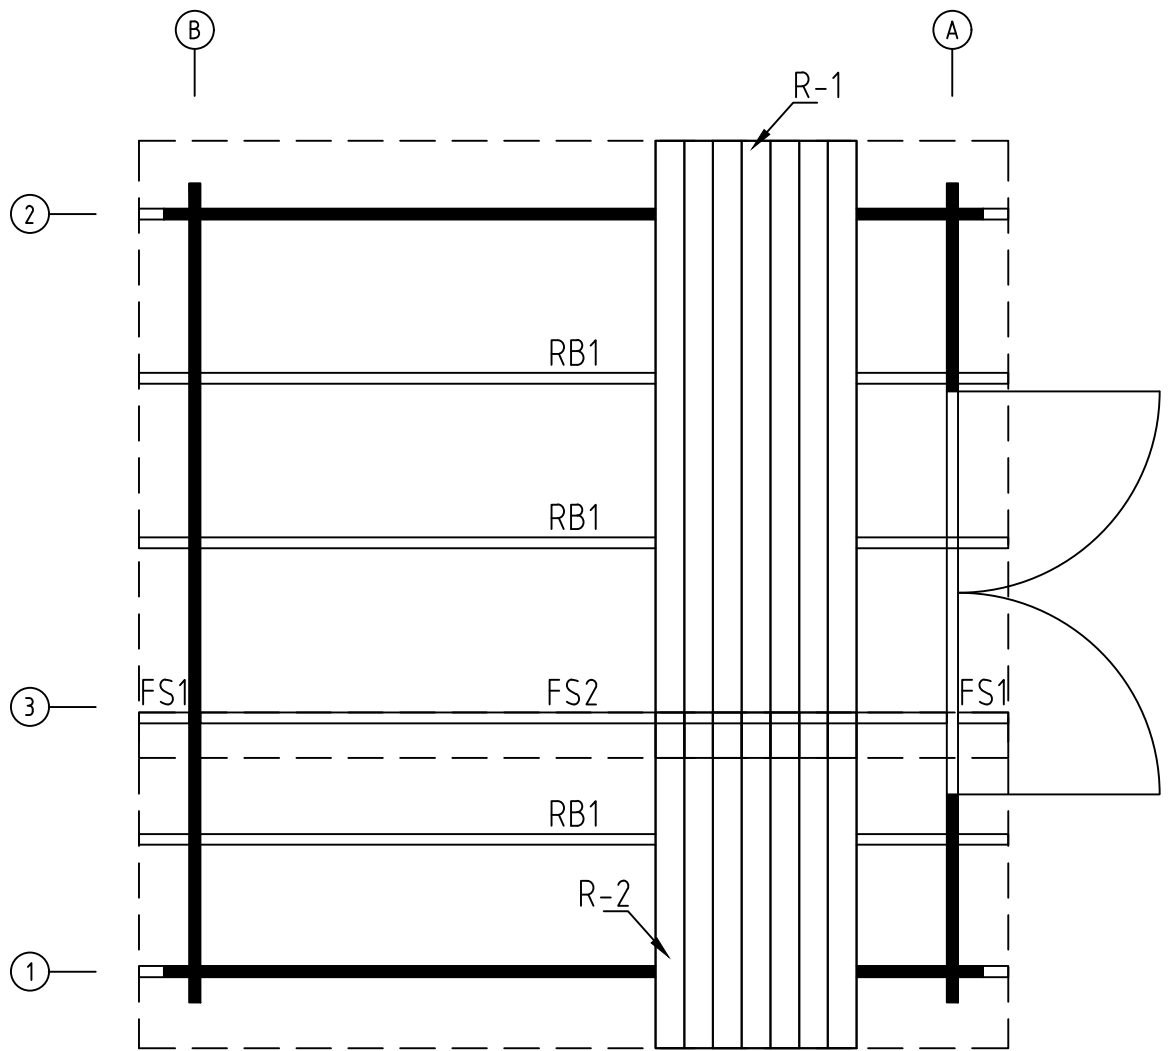



Name-Name-Nom	4439720	Page-Seite-Page	5
View-Aussicht-Vue	ROOF PLAN-DACH-PLAN-PLAN DU TOIT	Scale-Maßstab-Echelle	1:30
Material-Material-Matériel	44x135	Date-Datum-Date	17.09.2021
Drafter-Zeichner-Rédacteur	EJ	File	

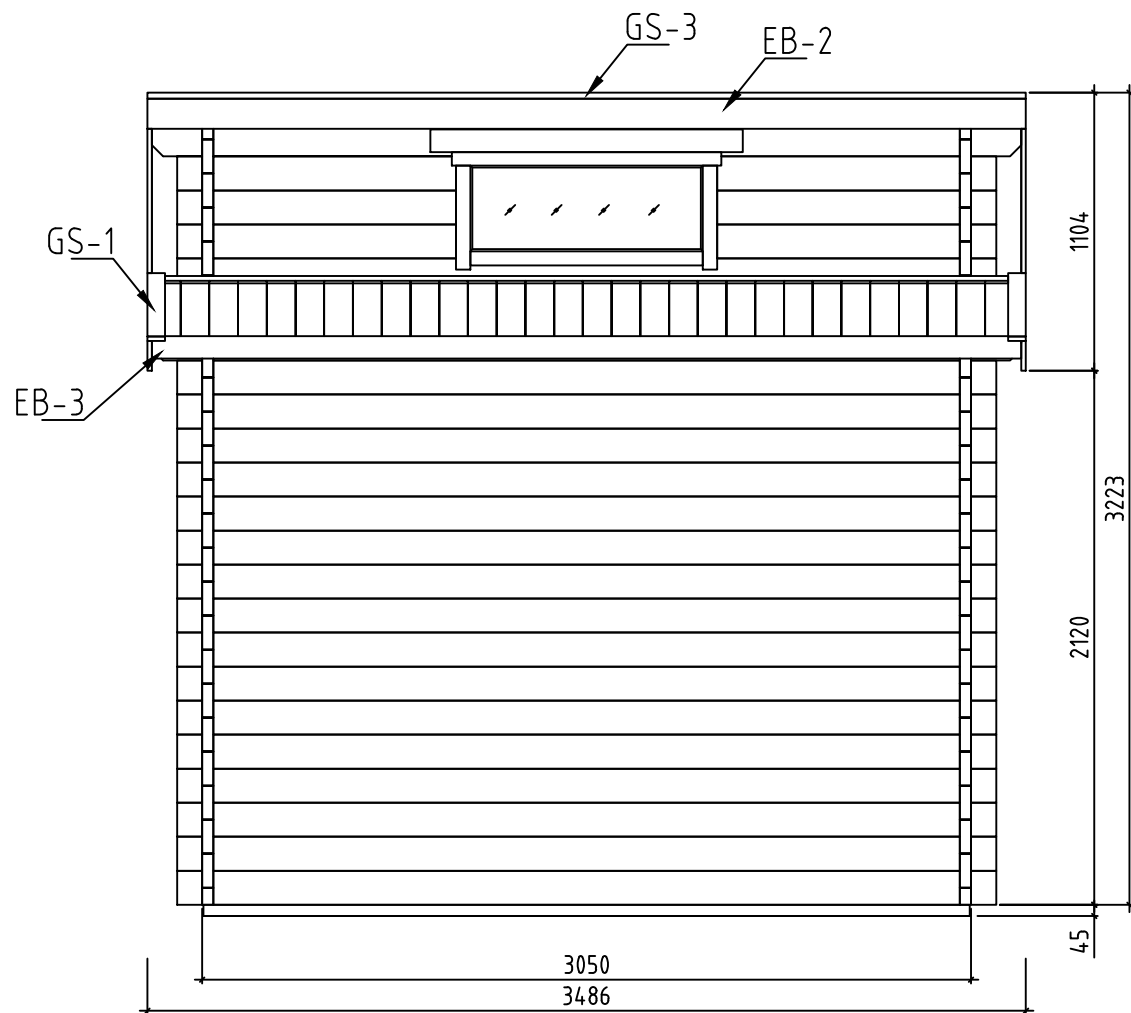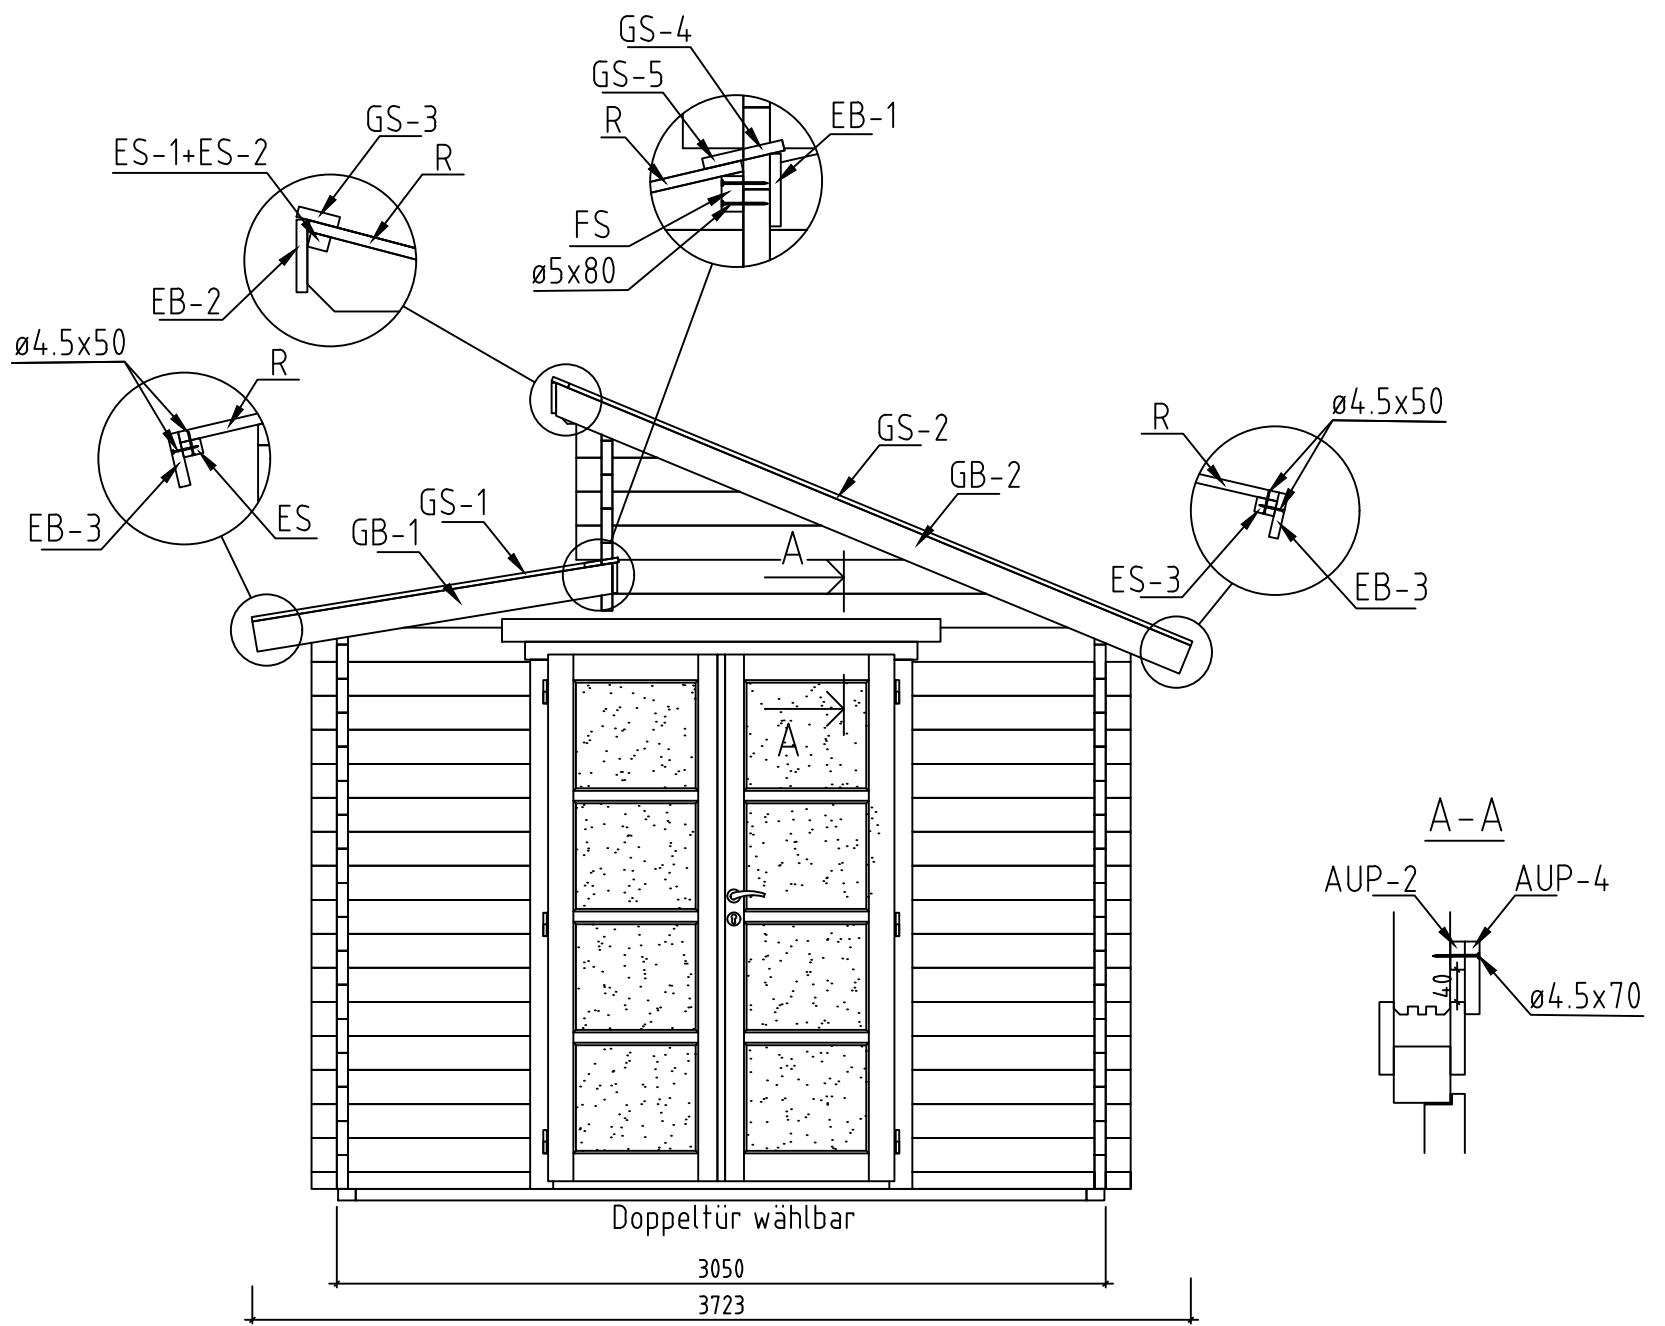


Name-Name-Nom	4 4 39720	Page-Seite-Page	6
View-Aussicht-Vue	VIEWS-ANSICHTEN-VUE DES MURS	Scale-Maßstab-Echelle	1:30
Material-Material-Matériau	44x135	Date-Datum-Date	17.09.2021
Drafter-Zeichner-Rédacteur	EJ	File	

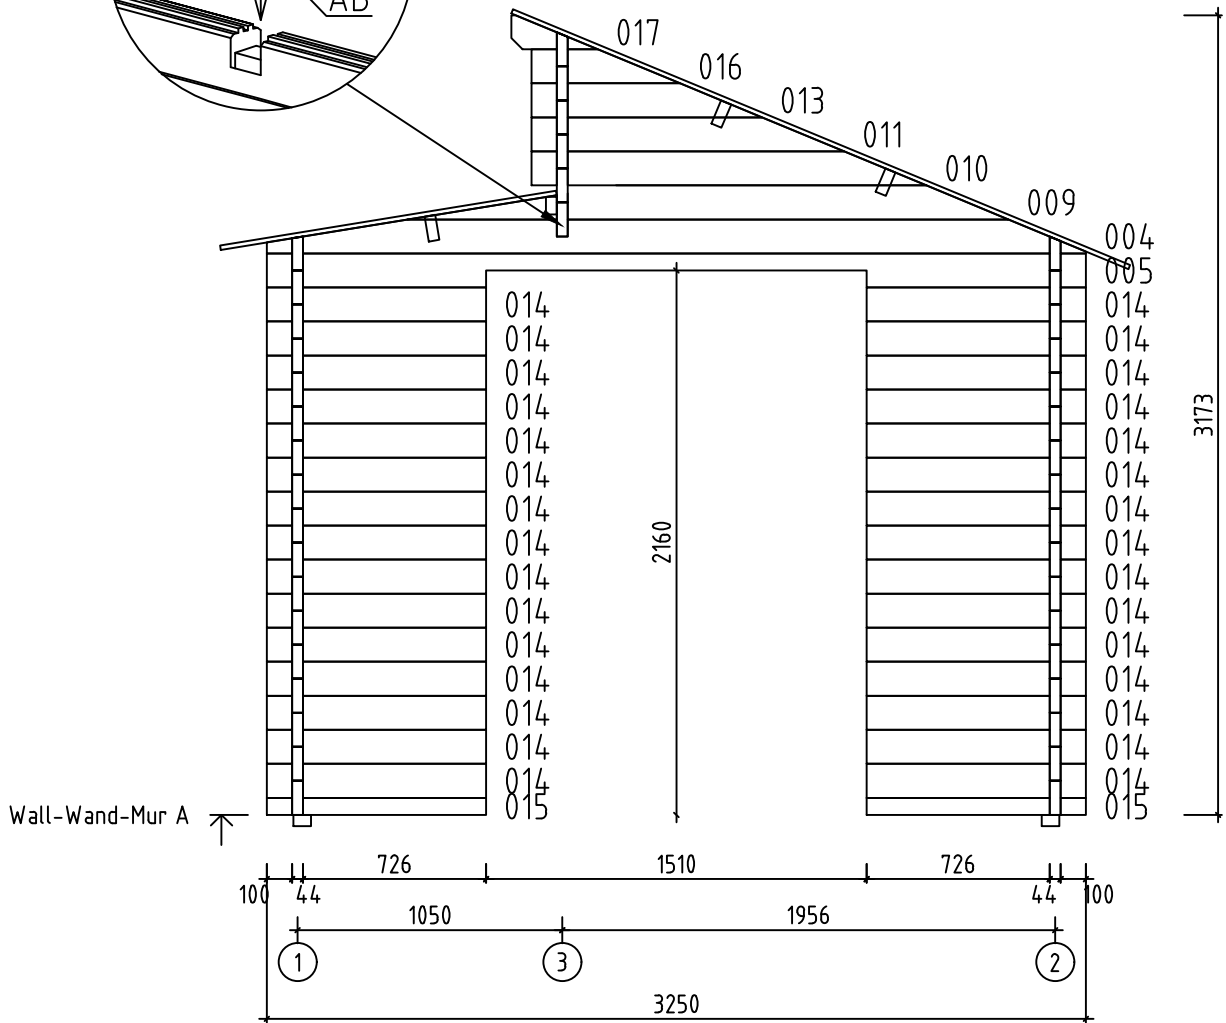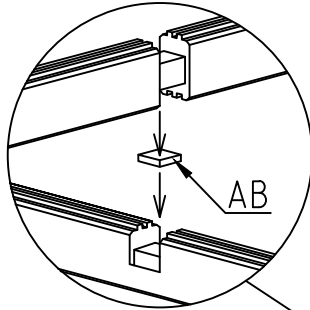


Name-Name-Nom	4439720	Page-Seite-Page	7
View-Aussicht-Vue	Wall-Wand-Mur A	Scale-Maßstab-Echelle	1:30
Material-Material-Matériel	4.4x13.5	Date-Datum-Date	17.09.2021
Drafter-Zeichner-Rédacteur	EJ	File	

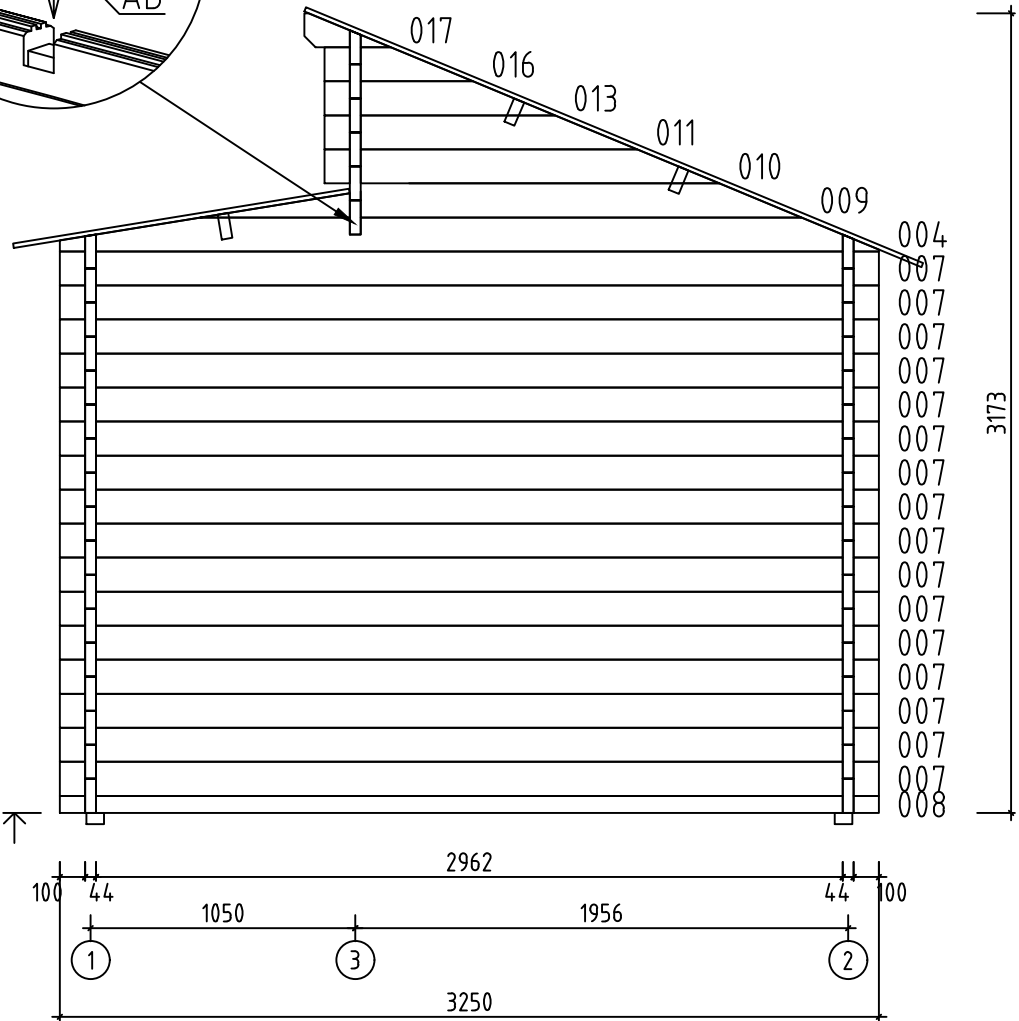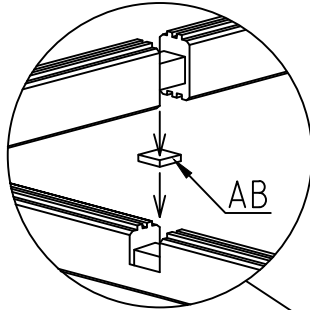





















Name-Name-Nom	4439720	Page-Seite-Page	8
View-Aussicht-Vue	Wall-Wand-Mur B	Scale-Maßstab-Echelle	1:30
Material-Material-Matériel	4.4x13.5	Date-Datum-Date	17.09.2021
Drafter-Zeichner-Rédacteur	EJ	File	















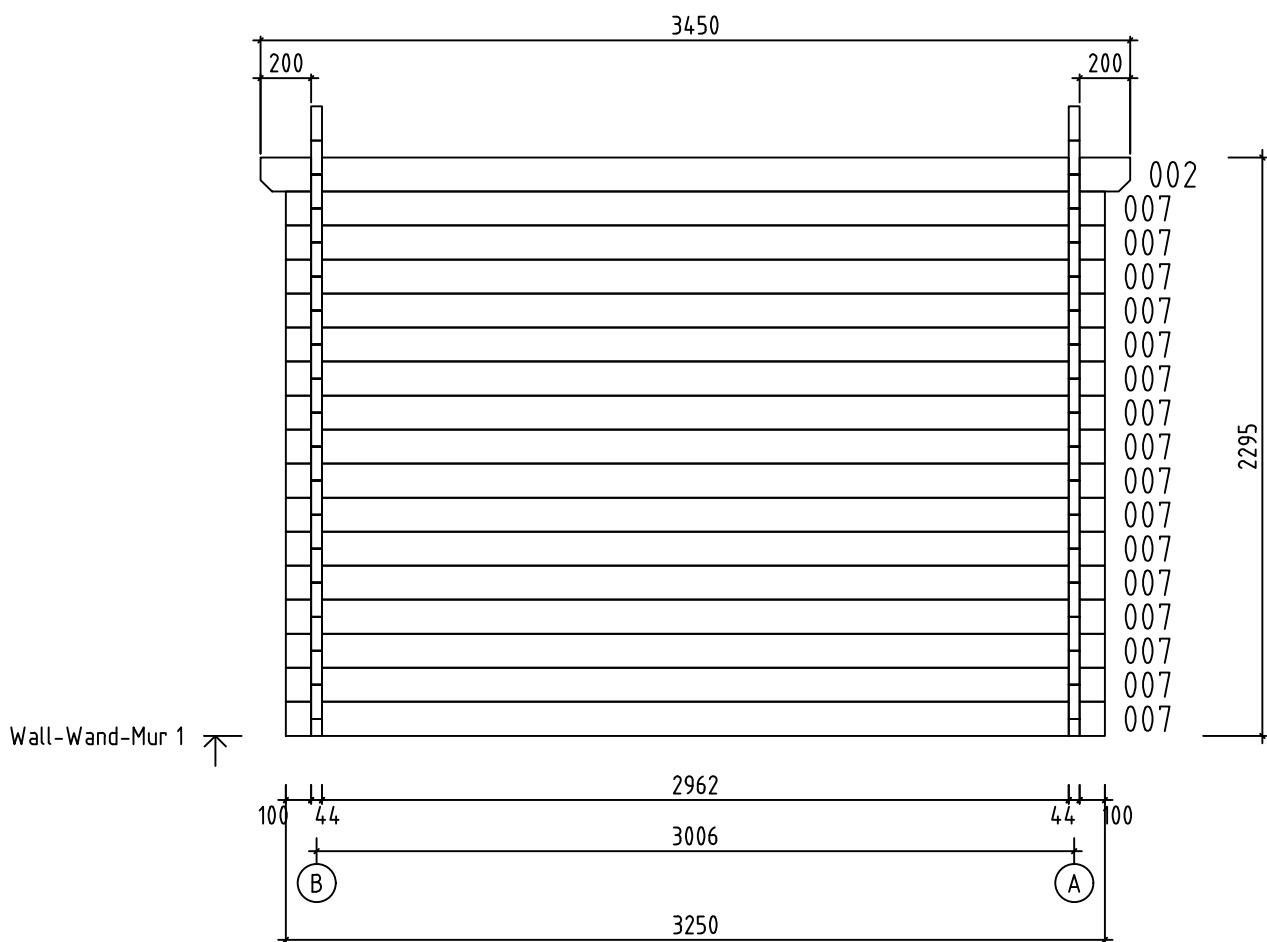









Name-Name-Nom	4439720	Page-Seite-Page	9
View-Aussicht-Vue	Wall-Wand-Mur 1	Scale-Maßstab-Echelle	1:30
Material-Material-Matériel	4.4x13.5	Date-Datum-Date	17.09.2021
Drafter-Zeichner-Rédacteur	EJ	File	

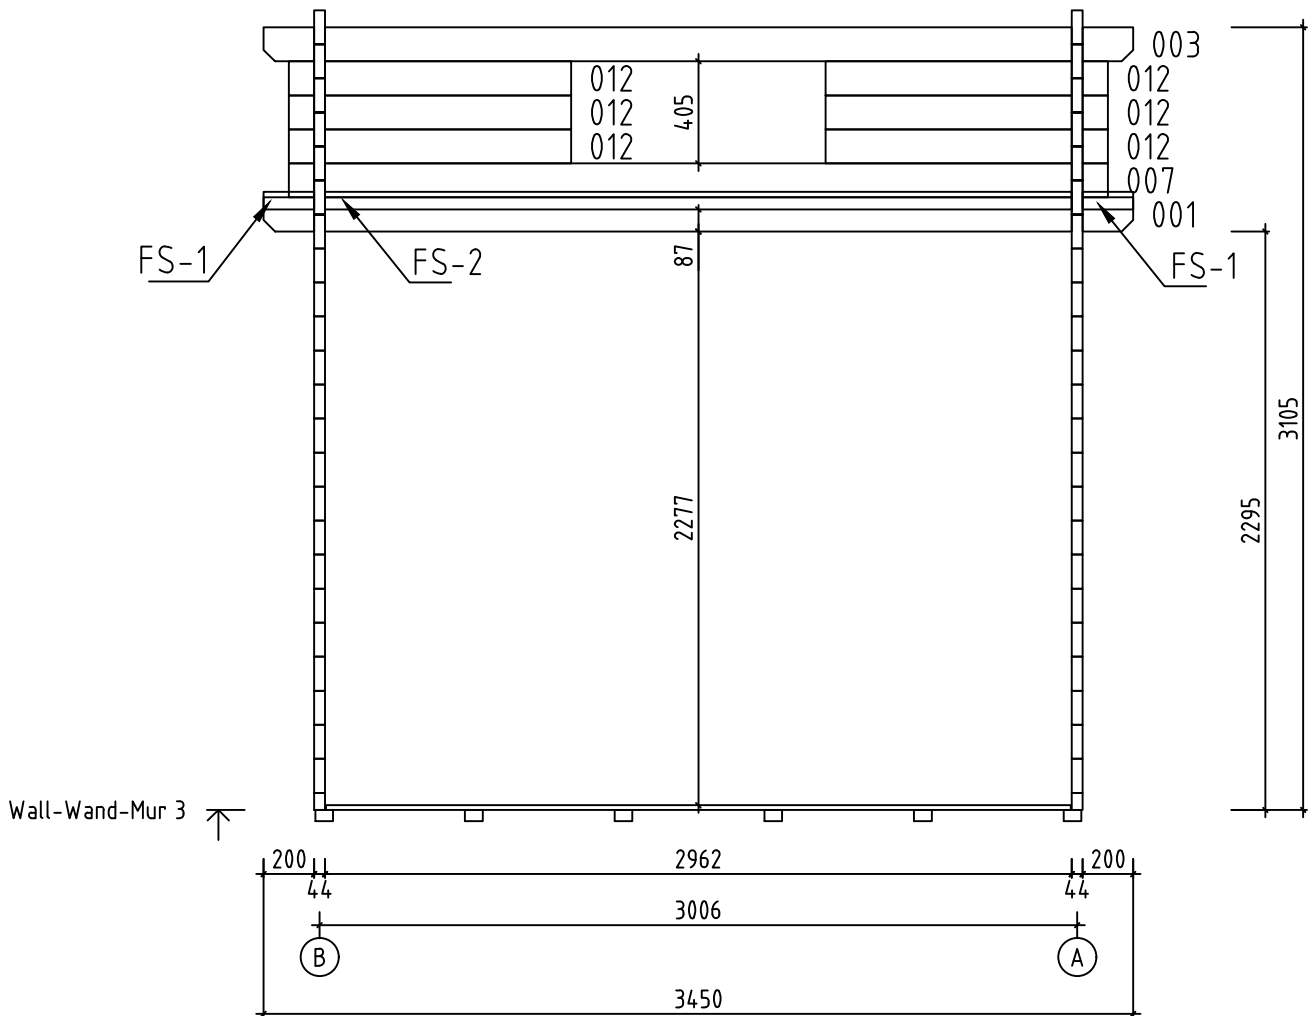

Name-Name-Nom	4439720	Page-Seite-Page	11
View-Aussicht-Vue	Wall-Wand-Mur 3	Scale-Maßstab-Echelle	1:30
Material-Material-Matériau	4.4x13.5	Date-Datum-Date	17.09.2021
Drafter-Zeichner-Rédacteur	EJ	File	

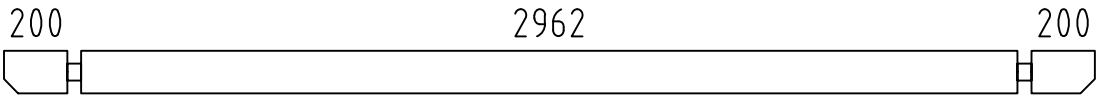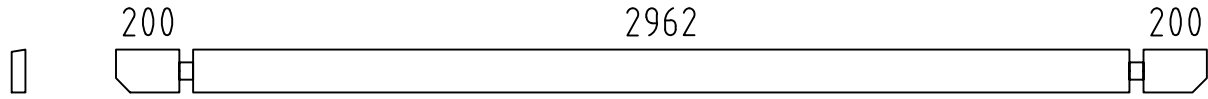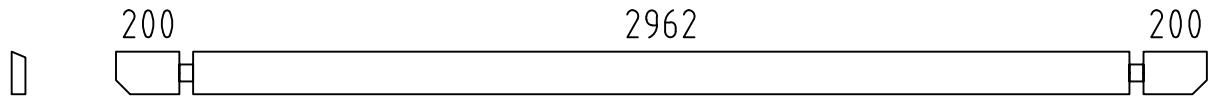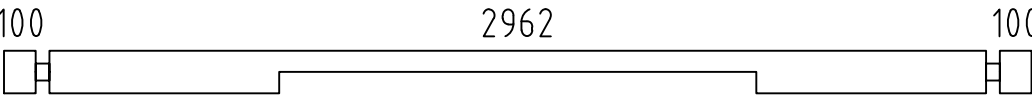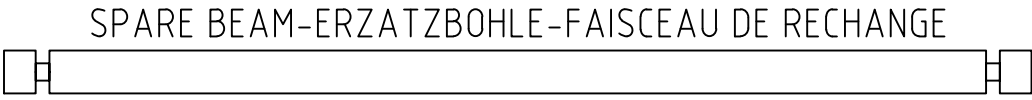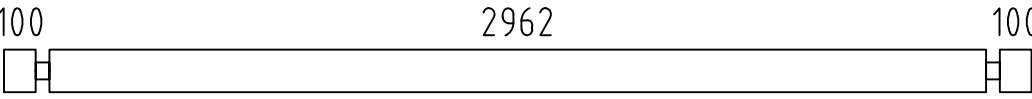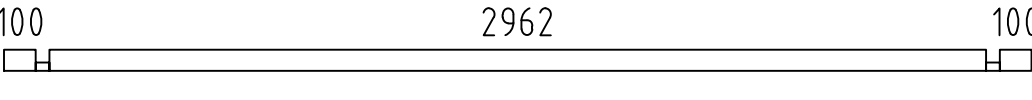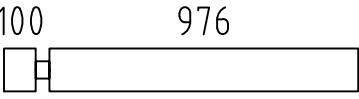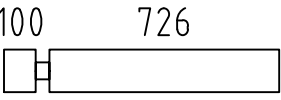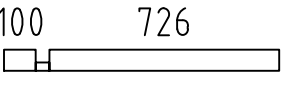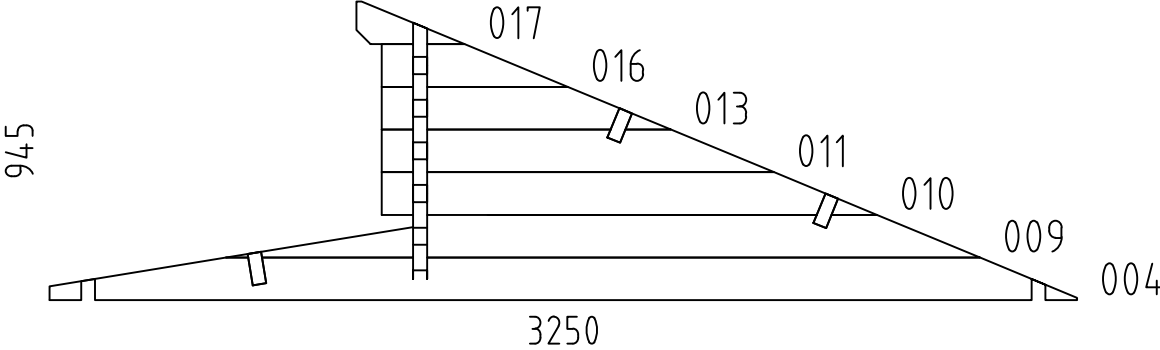   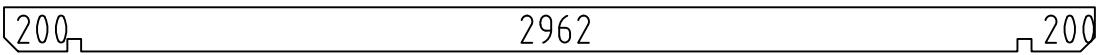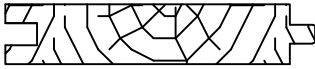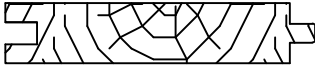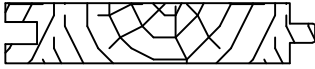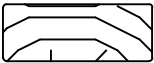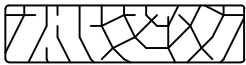Pos	4439720 Piec ie list - Stü ck liste - List e des pi e ces		Q.	P (mm)	L (mm)
001			1	44x135	3450
002			1	44x135	3450
003			2	44x135	3450
005			1	44x135	3250
006	 SPARE BEAM-ERZATZBOHLE-FAISCEAU DE RECHANGE		1	44x135	3250
007			49	44x135	3250
008			1	44x68	3250
012			6	44x135	1120
014			30	44x135	870
015			2	44x68	870
WA-1 WB-1			1 1		
FBI2	FOUNDATION - FUNDAMENT - FONDATION (IMM) 		2	70x45	3040
FBI1	FOUNDATION - FUNDAMENT - FONDATION (IMM) 		6	70x45	2900
FS2	ROOF BOARD CARRIER - DACHBRETT TRÄGER - DRAADBOORDDRAGER 		1	43x70	2962
FS1	ROOF BOARD CARRIER - DACHBRETT TRÄGER - DRAADBOORDDRAGER 		2	43x70	200
RB1	ROOF BEAM - DACHBALKEN - PANNE DE TOIT 		3	43x140	3450
F-1	FLOOR BOARDS-FUSSBODENBRETTER-LAME DE PLANCHER	 or-oder-ou	34+1 26+1	88x18 114x18	2956
R-1	ROOF BOARDS - DACHBRETT er - VOLIGES	 or-oder-ou	40+1 31+1	88x18 114x18	2650
R-2	ROOF BOARDS - DACHBRETT er - VOLIGES	 or-oder-ou	40+1 31+1	88x18 114x18	1350
FF-1	FLOOR FILLET-FUSSBODENLEISTE - CORNIERE DE FINITION DU PLANCHER			18x35	13 m.
AUP-1	WEATHER BOARD - REGENABSCHLUSSBRETT		1	18x35	1240
AUP-2	WEATHER BOARD - REGENABSCHLUSSBRETT		1	18x35	1740
AUP-3	WEATHER BOARD - REGENABSCHLUSSBRETT		1	18x90	1240
Name-Name-Nom 4439720			Date-Datum-Date 17.09.2021		Page-Seite-Page 1/3

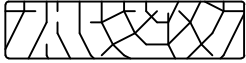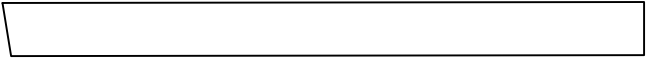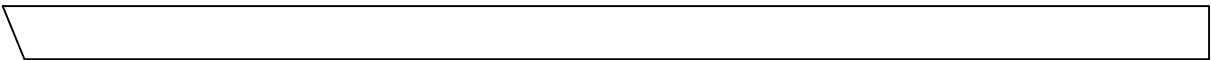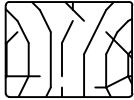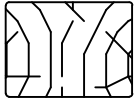 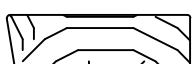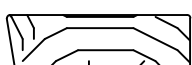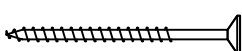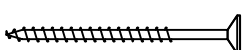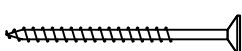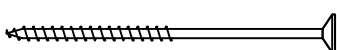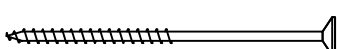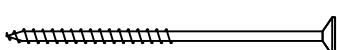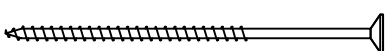Pos	4439720 Piece list - Stückliste - Liste des pieces		Q.	P (mm)	L (mm)
AUP-4	WEATHER BOARD - REGENABSCHLUSSBRETT		1	18x90	1740
GB-1	GABLE MOULDING - GIEBELLEISTE - PLANCHE DE RIVE		2	18x120	1450
GB-2	GABLE MOULDING - GIEBELLEISTE PLANCHE DE RIVE		2	18x120	2726
EB-1	EAVES BOARD - TRAUFBRETT - BANDEAU DE TOIT		2	18x120	220
EB-2	EAVES BOARD - TRAUFBRETT - BANDEAU DE TOIT		1	18x120	3488
EB-3	EAVES BOARD - TRAUFBRETT - BANDEAU DE TOIT		2	18x90	3450
ES-1	ROOF EDGE REINFORCEMENT - DACHRANDVERSTÄRKUNG - CORNIERE DE RENFORT DE BORD DE TOIT		2	30x40	200
ES-2	ROOF EDGE REINFORCEMENT - DACHRANDVERSTÄRKUNG - CORNIERE DE RENFORT DE BORD DE TOIT		1	30x40	2960
ES-3	ROOF EDGE REINFORCEMENT - DACHRANDVERSTÄRKUNG - CORNIERE DE RENFORT DE BORD DE TOIT		2	30x40	3450
SS-1	STORM PROTECTION - STURMLEISTE LATTE ANTI-TEMPETE		4	18x35	2190
GS-1	ROOFING FELT FILLET - DACHPAPPENLEISTE - BAGUETTE DE FIXATION DU FEUTRE BITUMEUX		2	18x70	1474
GS-2	ROOFING FELT FILLET - DACHPAPPENLEISTE - BAGUETTE DE FIXATION DU FEUTRE BITUMEUX		2	18x70	2675
GS-3	ROOFING FELT FILLET - DACHPAPPENLEISTE - BAGUETTE DE FIXATION DU FEUTRE BITUMEUX		1	18x70	3488
GS-4	ROOFING FELT FILLET - DACHPAPPENLEISTE - BAGUETTE DE FIXATION DU FEUTRE BITUMEUX		2	18x70	48
GS-5	ROOFING FELT FILLET - DACHPAPPENLEISTE - BAGUETTE DE FIXATION DU FEUTRE BITUMEUX		1	18x70	3346
HS	SCREW FOR GABLE MOULDING - SCHRAUBEN FÜR GIEBELLEISTE - VIS DE FIXATION POUR PLANCHE DE RIVE		36	ø4.5x50	
HS	SCREW FOR EAVES BOARDS - SCHRAUBEN FÜR TRAUFBRETT - VIS DE FIXATION POUR BANDEAU DE TOIT		32	ø4.5x50	
HS	SCREW FOR ROOF EDGE REINFORCEMENT - SCHRAUBEN FÜR DACHRANDVERSTÄRKUNG - VIS POUR RENFORT DE BORD DE TOIT		24	ø4.5x50	
HS	SCREW FOR ROOFING FELT FILLET - SCHRAUBEN FÜR DACHPAPPENLEISTE - VIS POUR BAGUETTE FIXATION FEUTRE BITUMEUX		42	ø4.5x50	
HS	SCREW FOR WEATHER BOARD (AUP) - SCHRAUBEN FÜR REGENABSCHLUSSBRETT (AUP)		9	ø4.5x70	
HS	SCREW FOR 1. WALL BEAM - SCHRAUBE FÜR 1. BOHLENREIHE - VIS DE FIXATION DES FONDATIONS		7	ø5x120	
HS	SCREW FOR FUNDAMENT - SCHRAUBEN ZUR BEFESTIGUNG FUNDAMENT - VIS POUR FONDATION		24	ø5x120	
HS	SCREW FOR GABLE - SCHRAUBEN FÜR GIEBEL - VIS POUR FIXATION DES PIGNONS		14	ø5x120	
HS	SCREW FOR ROOF BOARD CARRIER - SCHRAUBE FÜR DACHBRETT TRÄGER SCHROEF VOOR DRAADBOORDDRAGER		12	ø5x80	
HS	SCREW FOR ROOF BEAMS - SCHRAUBEN FÜR DACHBALKEN - VIS POUR PANNE DE TOIT		6	ø6x160	
Name-Name-Nom 4439720		Date-Datum-Date 17.09.2021	Page-Seite-Page 2/3		

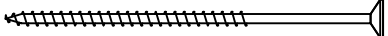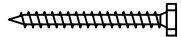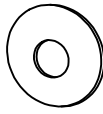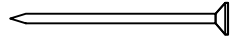 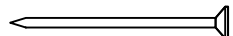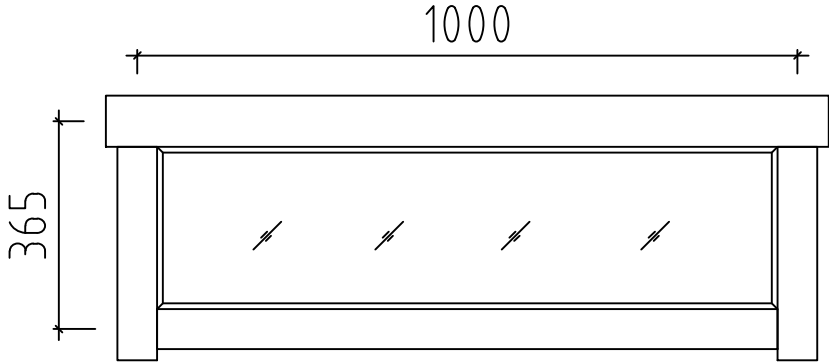Pos	4439720 Piece list - Stückliste - Liste des pieces		Q.	P (mm)	L (mm)
HS	SCREW FOR 1. WALL BEAM - SCHRAUBE FÜR 1. BOHLENREIHE - VIS DE FIXATION DES FONDATIONS 		4	ø6x160	
HS	SCREW FOR STORM PROTECTION - SCHRAUBE FÜR STURMLEISTE - VIS POUR LAME ANTI-TEMPETE 		12	ø6x50	
SM6	WASHER FOR STORM PROTECTION - DICHTSCHEIBE FÜR STURMLEISTE - RONDELLE POUR LAME ANTI-TEMPETE 		12	M6x18	
HB	HAMMER BLOCK - SCHLAGHOLZ - CALLE DE FRAPPE 		2		
NF	ZN NAIL FOR ROOF - ZN NÄGEL FÜR DACHBRETTER - POINTE POUR TOIT 		310	ø2.5x60	
NF	ZN NAIL FOR FLOOR - ZN NÄGEL FÜR FUSSBODENBRETTER - CLOUS POUR PLANCHER 		220	ø2.5x60	
NF	ZN NAIL FOR FLOOR FILLETS - ZN NÄGEL FÜR FUSSBODENLEISTEN - POINTE POUR PANNEAUX DE PLANCHER 		26	ø2x40	
AB	UPLIFT - STÜTZ DETAILS - PIECE D'APPUI 		2	30x30x15	
	WINDOW-FENSTER-FENETRE, AST ISO  C		1	1000x365	
	Doppeltür wählbar		1	1500x2120	
Name-Name-Nom	4439720	Date-Datum-Date	17.09.2021	Page-Seite-Page	3 / 3