



Model	7017460	Seite/Page	1
Zeichnung/Drawing	3D	Maßstab/Scale	
Profil/Profile	70x135	Datum/Date	01.04.2024
Zeichner/Drafter	SRM	File	7017460.dwg

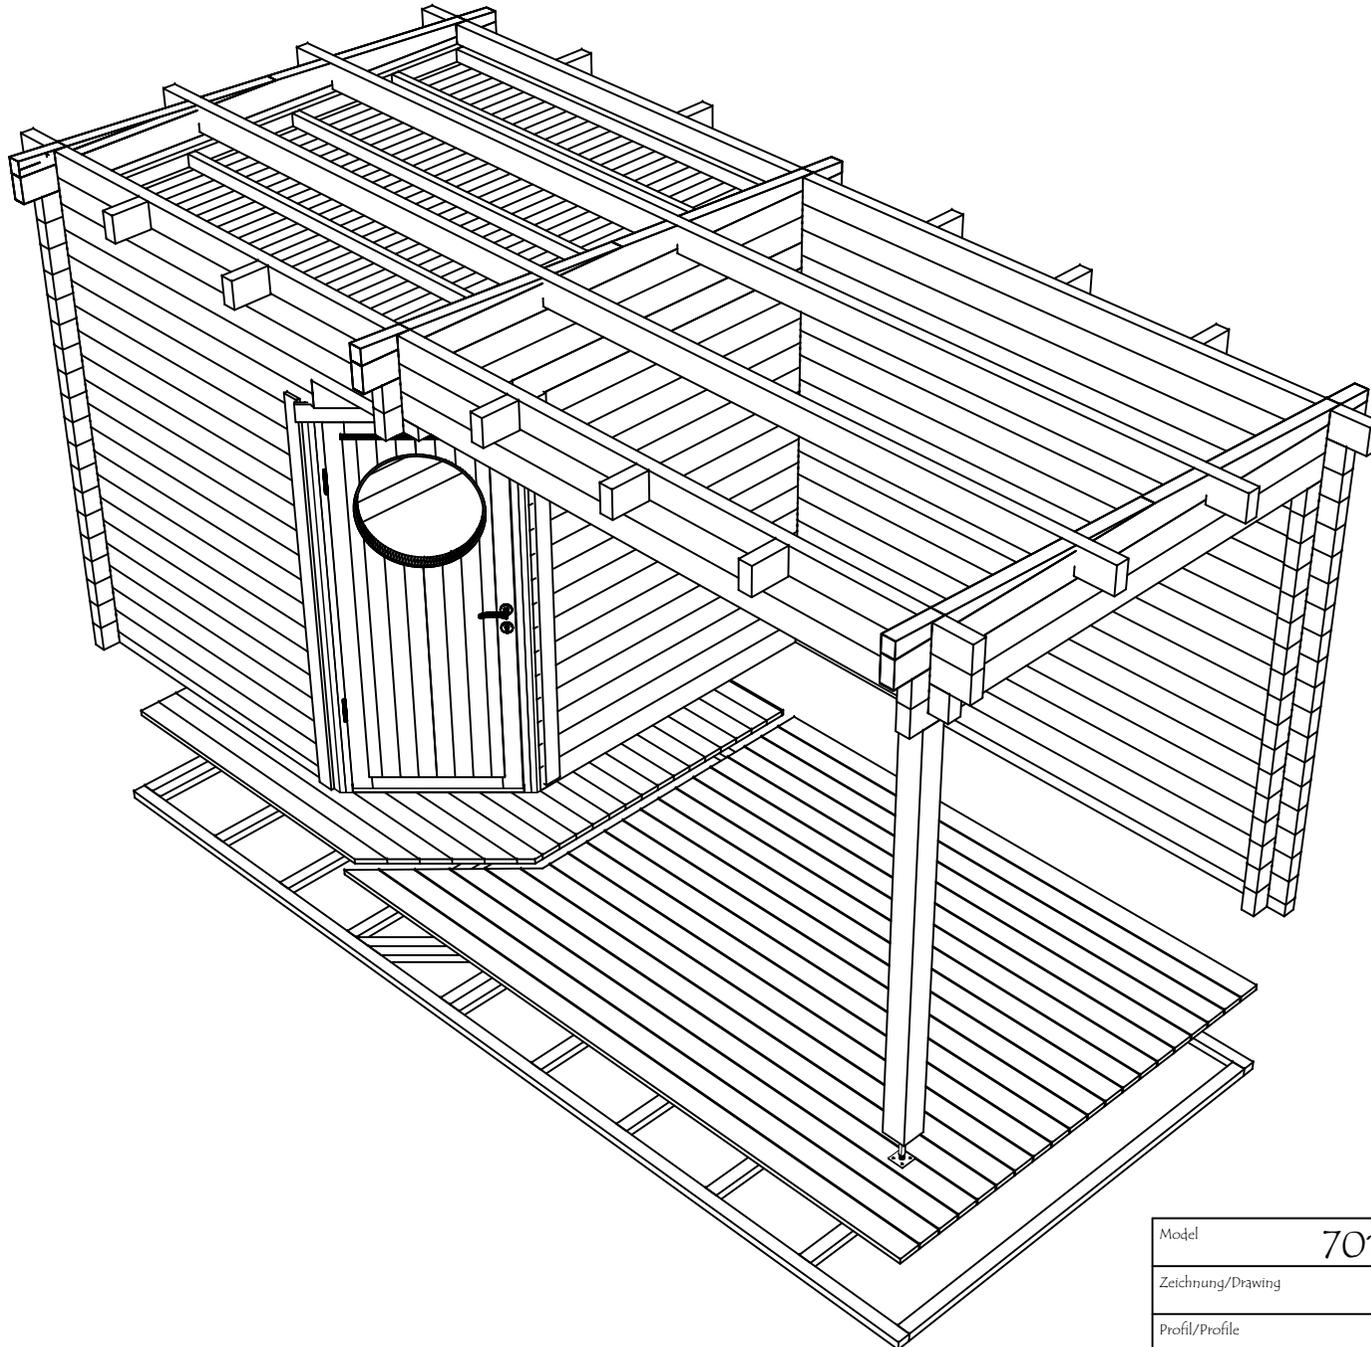


Model	7017460	Seite/Page	2
Zeichnung/Drawing	3D	Maßstab/Scale	
Profil/Profile	70x135	Datum/Date	01.04.2024
Zeichner/Drafter	SRM	File	7017460.dwg

H = 1.700 m
 TOTAL: 12.94 m²


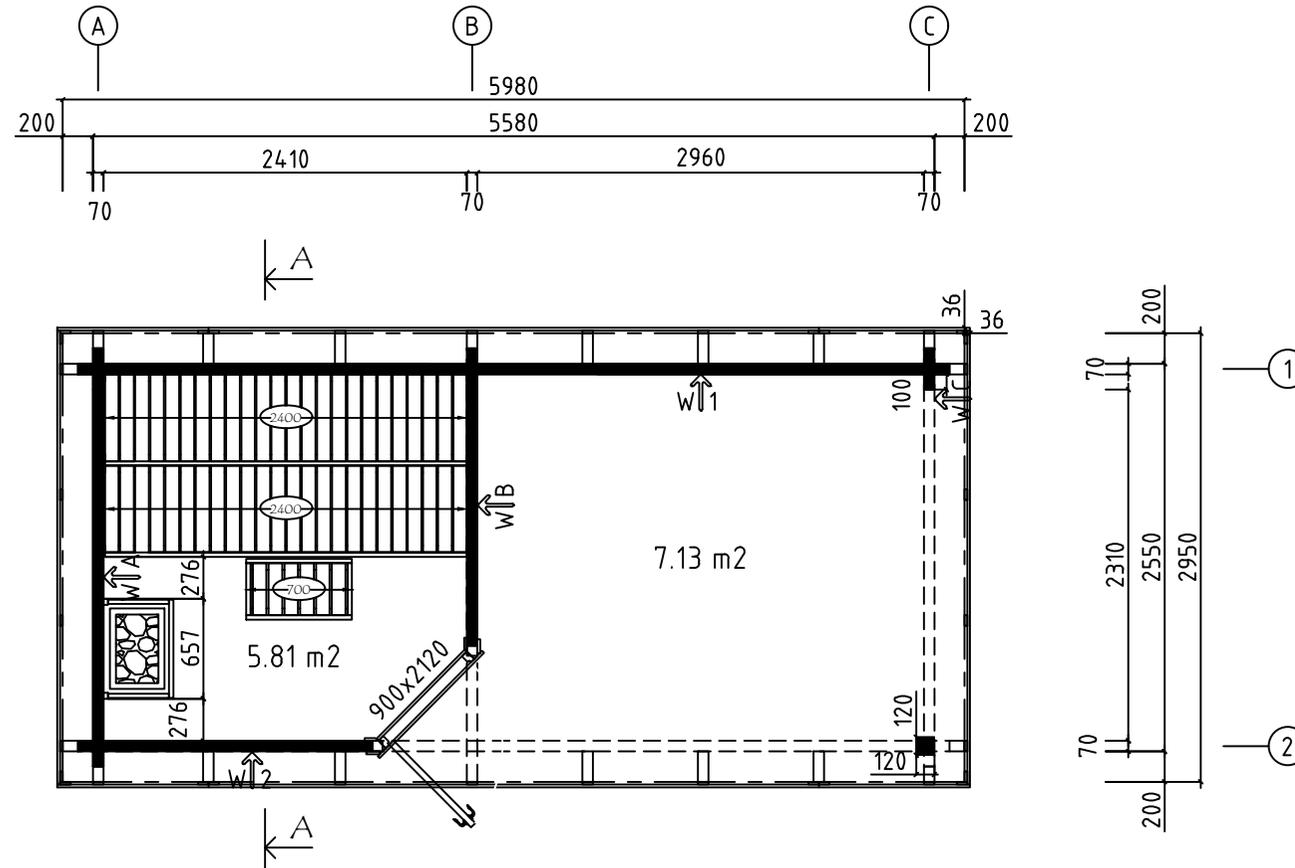


Wir empfehlen, die Länge der Ofenschutz auf eine geeignete Länge zu kürzen.
 Beachten Sie die Mindestsicherheitsabstände im Anleitung!
 We recommend cutting the lengths of the heater protection details to a suitable length. Pay attention to the minimum safety distances in the heater manual!


Model	7017460	Seite/Page	3
Zeichnung/Drawing	GRUNDPLAN - GROUNDPLAN	Maßstab/Scale	1:50
Profil/Profile	70x135	Datum/Date	01.04.2024
Zeichner/Drafter	SRM	File	7017460.dwg

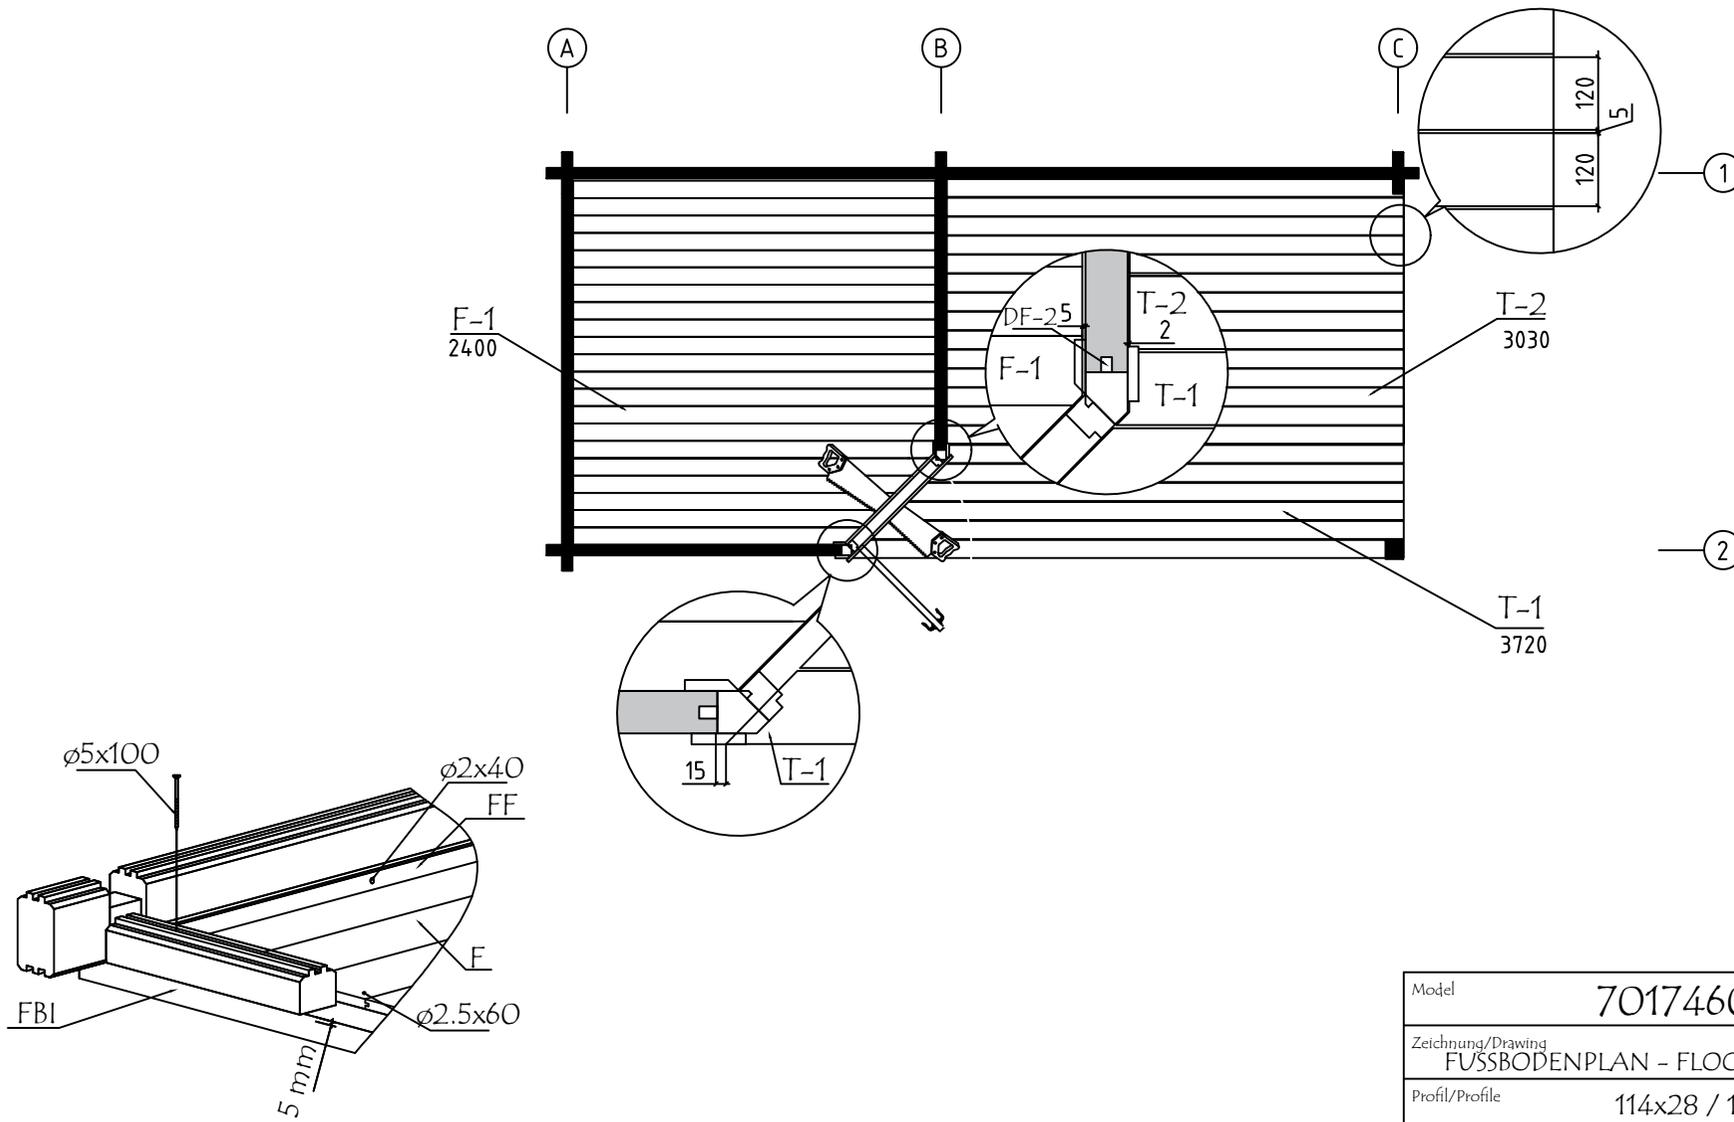


Model	7017460	Seite/Page	5
Zeichnung/Drawing	FUSSBODENPLAN - FLOORPLAN	Maßstab/Scale	1:50
Profil/Profile	114x28 / 120x28	Datum/Date	01.04.2024
Zeichner/Drafter	SRM	File	7017460.dwg

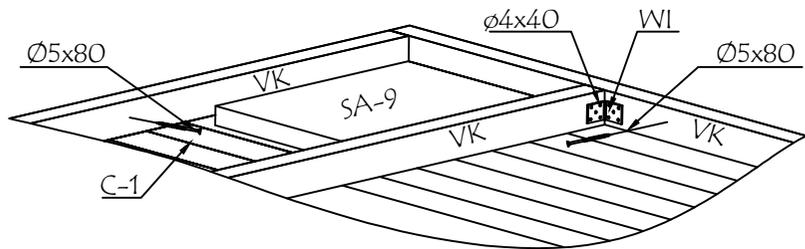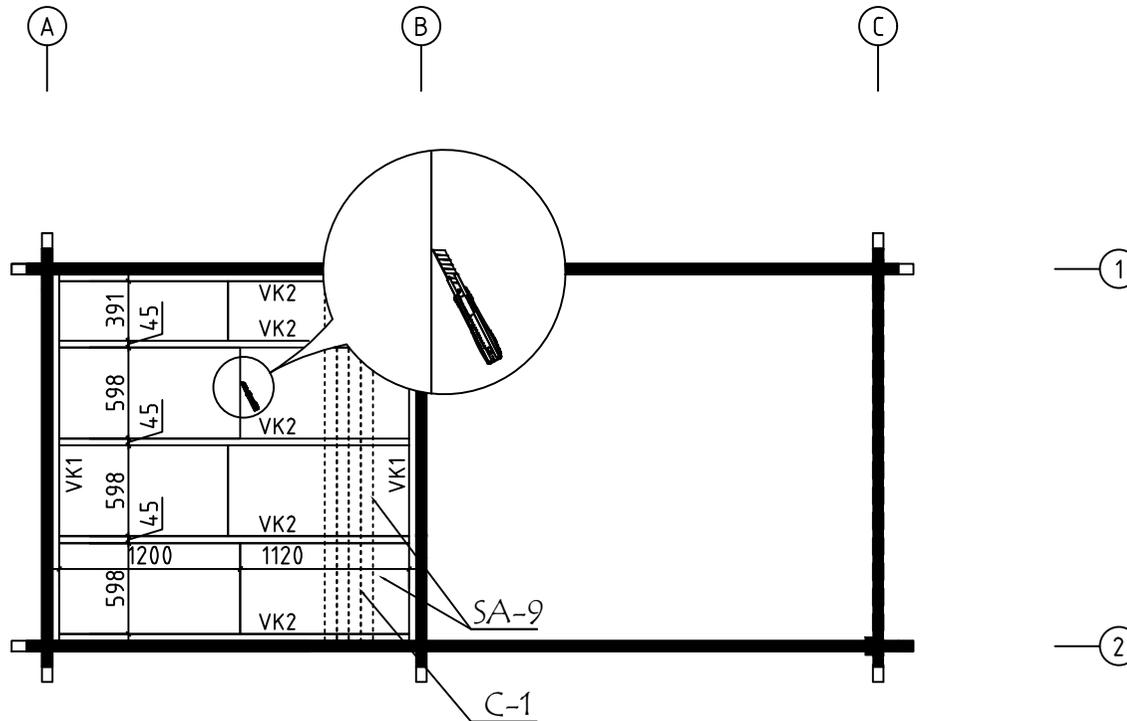







Model	7017460	Seite/Page	6
Zeichnung/Drawing	SAUNA DECKENBRETTER-CEILING BOARDS	Maßstab/Scale	1:50
Profil/Profile	80x15 / 45x70	Datum/Date	01.04.2024
Zeichner/Drafter	SRM	File	7017460.dwg

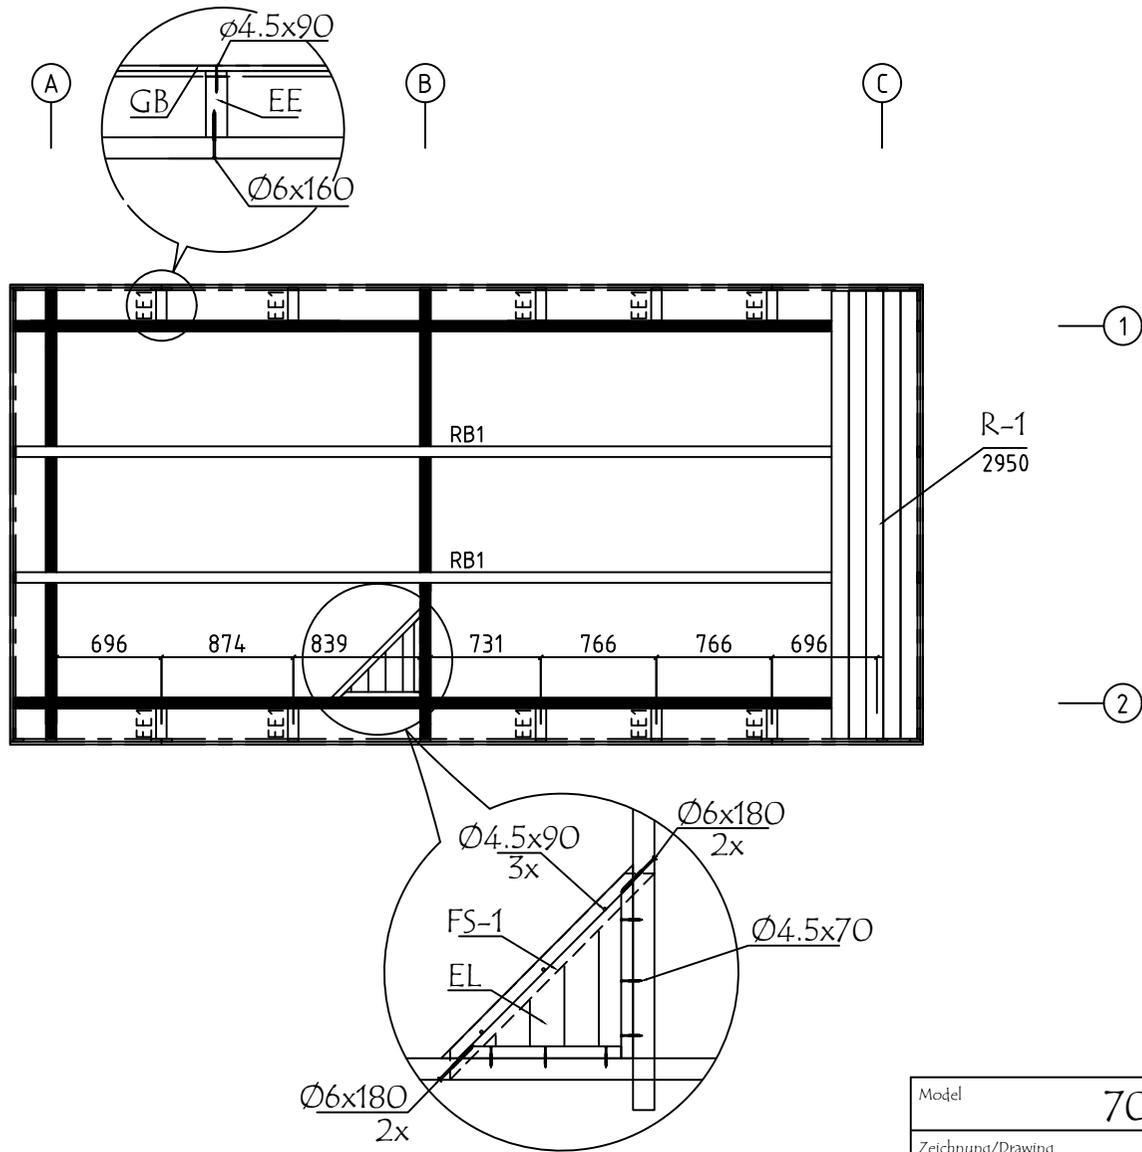



Model	7017460	Seite/Page	7
Zeichnung/Drawing	DACHBRETTER - ROOF BOARDS	Maßstab/Scale	1:50
Profil/Profile	88x18 oder-or 114x18 / 70x140	Datum/Date	01.04.2024
Zeichner/Drafter	SRM	File	7017460.dwg

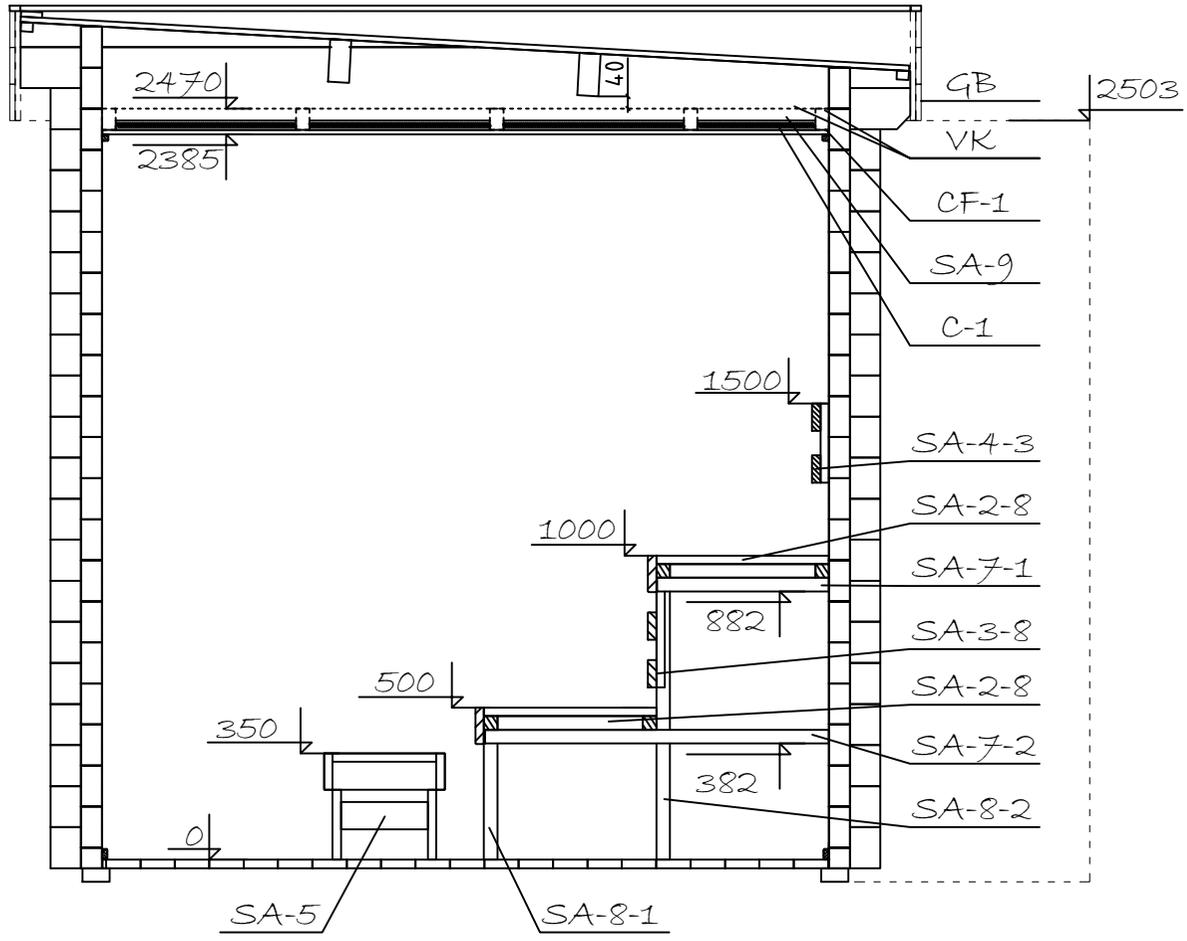

Model	7017460	Seite/Page	8
Zeichnung/Drawing	SCHNITT A - CUT A	Maßstab/Scale	1:50
Profil/Profile	70x135	Datum/Date	01.04.2024
Zeichner/Drafter	SRM	File	7017460.dwg

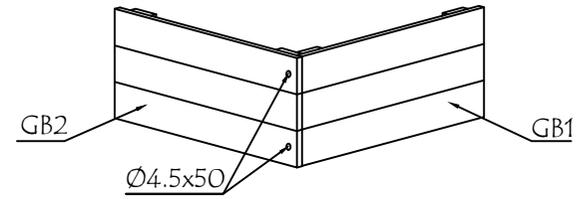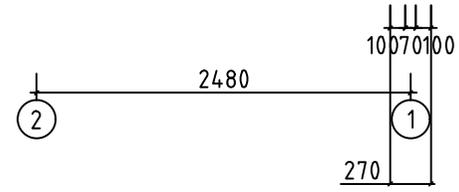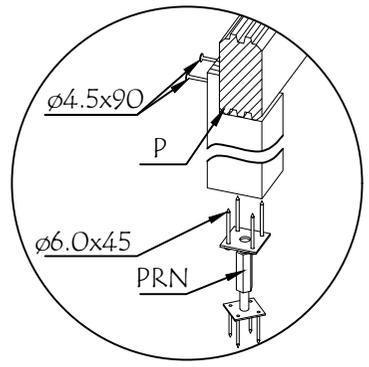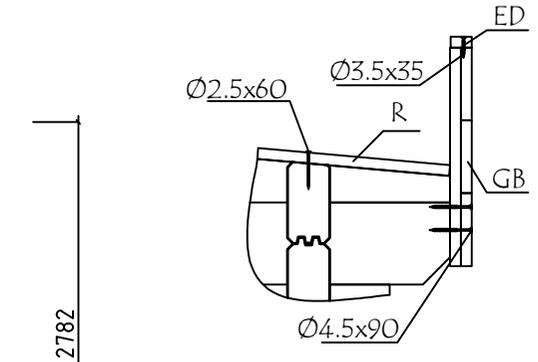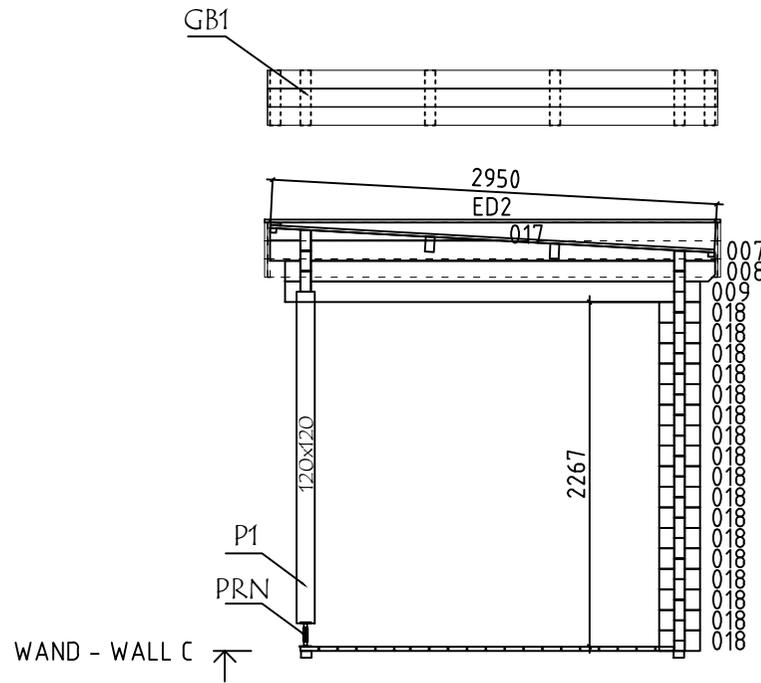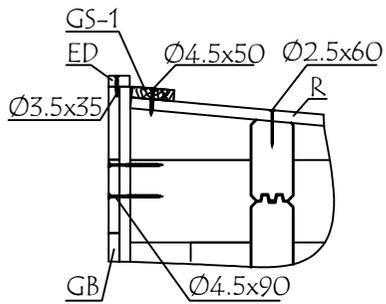

Model	7017460	Seite/Page	11
Zeichnung/Drawing	WAND - WALL C	Maßstab/Scale	1:50
Profil/Profile	70x135	Datum/Date	01.04.2024
Zeichner/Drafter	SRM	File	7017460.dwg




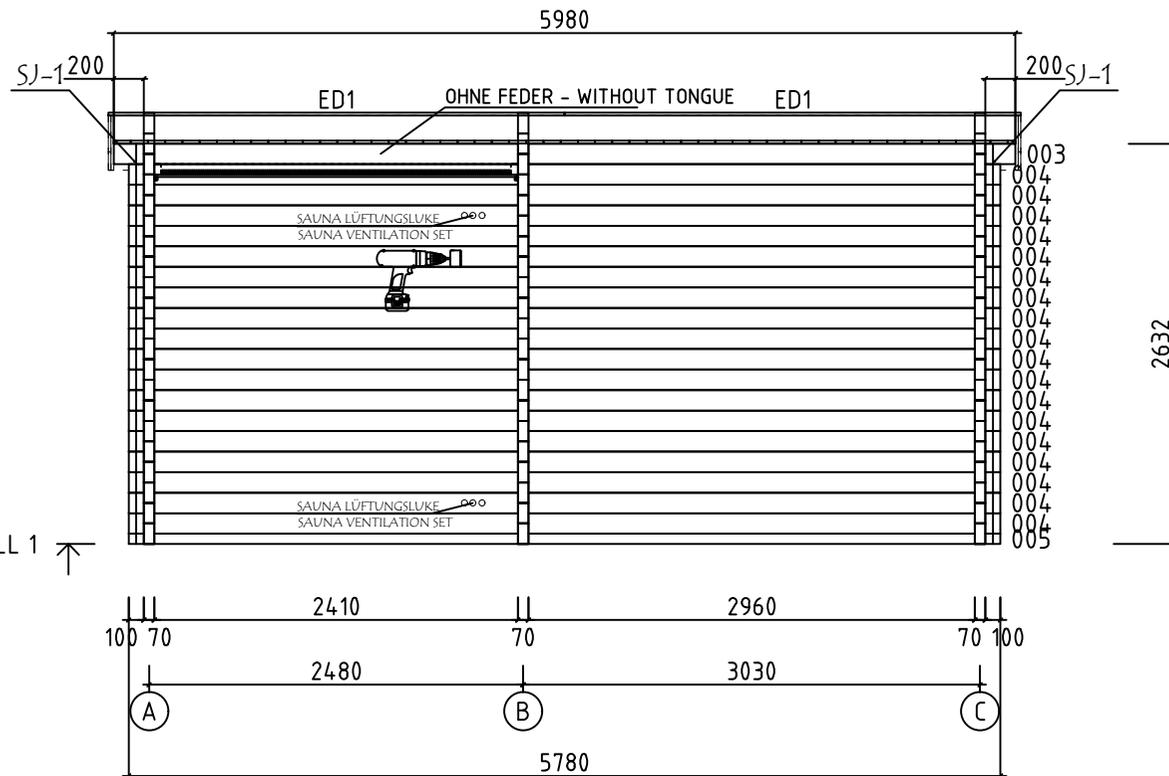
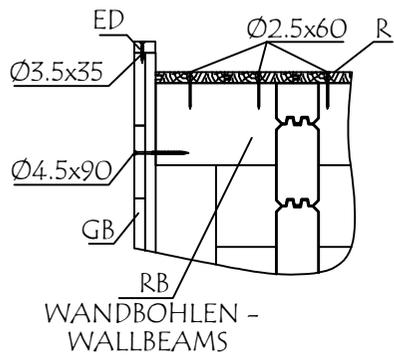





WAND - WALL 1 ↗





Bitte achten Sie darauf dass die Lüftungsöffnungen von innen nicht mit der Saunabank bedeckt werden!
 Please make sure that the ventilation openings are not covered from the inside with the sauna bench!

Model	7017460	Seite/Page	12
Zeichnung/Drawing	WAND - WALL 1	Maßstab/Scale	1:50
Profil/Profile	70x135	Datum/Date	01.04.2024
Zeichner/Drafter	SRM	File	7017460.dwg

Pos	Bestimmung-Specification 7017460	Stck. Pcs.	Profil Profile (mm)	Länge Length (mm)	
1	ERZATZBOHLE - SPARE BEAM 100 2410 2960 100	1	70x135	5780	
001	OHNE FEDER - WITHOUT TONGUE 200 2410 2960 200	1	70x135	5980	
002	200 2410 2960 200	1	70x135	5980	
003	OHNE FEDER - WITHOUT TONGUE 200 2410 2960 200	1	70x135	5980	
004	100 2410 2960 100	18	70x135	5780	
005	100 2410 2960 100	1	70x68	5780	
006	100 2410 2960 100	1	70x135	5780	
008	100 2410 200	3	70x135	2850	
009	100 2410 100	1	70x135	2750	
010	100 2410 100	19	70x135	2750	
011	100 2410 100	1	70x135	2750	
012	100 1851	1	70x135	2021	
013	1851 100	1	70x135	2021	
014	100 1786	15	70x135	1956	
015	100 1786	1	70x68	1956	
016	1786 100	16	70x135	1956	
018	100100	17	70x135	270	
SH	SCHLAGHOLZ - HAMMER BLOCK 70 MM 	2	70x135	300	
WA-1 WB-1 WC-1	217 017 3° 007 2950	1 1 1	70x217	2950	
FBI3	FUNDAMENTHOLZ (IMM) - FOUNDATION BEAM (IMM)	2	70x45	5570	
FBI1	FUNDAMENTHOLZ (IMM) - FOUNDATION BEAM (IMM)	12	70x45	2400	
FBI2	FUNDAMENTHOLZ (IMM) - FOUNDATION BEAM (IMM)	1	70x45	2105	
FBI4	FUNDAMENTHOLZ (IMM) - FOUNDATION BEAM (IMM)	1	70x45	915	
Model	7017460	Profil/Profile	70x135	File 7017460.dwg	Seite/Page 1/4

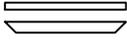  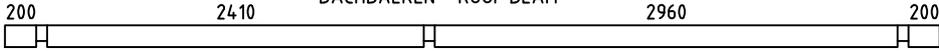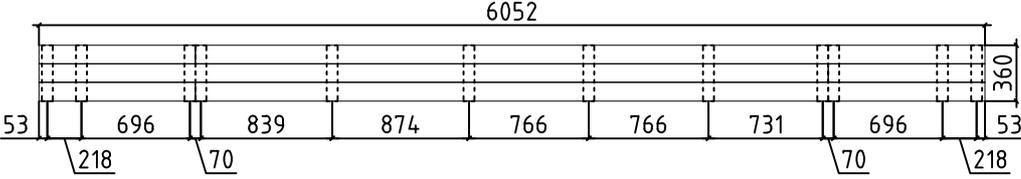Pos	Bestimmung-Specification 7017460	Stck. Pcs.	Profil Profile (mm)	Länge Length (mm)
FBI5	FUNDAMENTHOLZ (IMM) - FOUNDATION BEAM (IMM) 	1	70x45	775
EE1	TRAUFELEMENTESTÜTZEN - EAVES ELEMENT SUPPORT 	10	70x140	200
FS1	BEFESTIGUNGSLEISTE - FIXING SLAT 	1	140x70	889
P1	PFOSTEN - POST 	1	120x120	2180
ED1	DECKBRETT - COVERING BOARD 	4	18x35	3026
ED2	DECKBRETT - COVERING BOARD 	2	18x35	2952
RB1	DACHBALKEN - ROOF BEAM 	2	70x140	5980
EL1	ELEMENTE - ELEMENT 	1	48x588	588
R-1	DACHBRETT - ROOF BOARDS 88mm or-oder 114mm 	68+1 53+1	88x18 114x18	2950
F-1	FUSSBODENBRETT - FLOOR BOARDS 	22+1	114x28	2400
T-1	TERRASSENBRETT (IMM) - TERRACE BOARDS (IMM) 	7+1	120x28	3720
T-2	TERRASSENBRETT (IMM) - TERRACE BOARDS (IMM) 	13	120x28	3030
FF-1	FUSSBODENLEISTEN FLOOR STRIPS 		18x35	11,0 lfm/rm
ES-1	TRAFENLEISTE - EAVES STRIPS 	4	30x40	2990
GS-1	GIEBELDECKLEISTE - GABLE COVER STRIPS 	2	18x70	2990
GB-2	TRAFENELEMENTE - EAVES ELEMENT ASSEMBLY REQUIRED-MONTAGE ERFORDERLICH 	2	36x360	6052
EBP1-1	TRAUFELEMENTEBRETT - EAVES ELEMENTBOARDS 	6	18x120	1002
EBP1-3	TRAUFELEMENTEBRETT - EAVES ELEMENTBOARDS SCHRAUBEN - SCREW 3.5x35 	6	18x120	5050
MB-1	MONTAGEBRETT - MOUNTING BOARD 	24	70x18	360

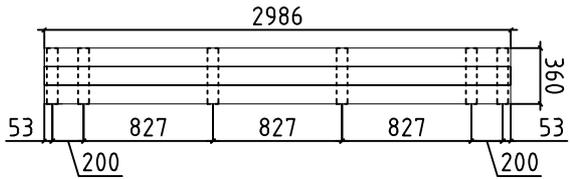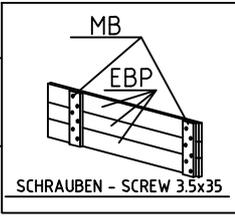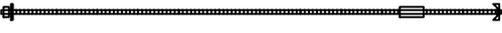Pos	Bestimmung-Specification 7017460	Stck. Pcs.	Profil Profile (mm)	Länge Length (mm)	
GB-1	TRAUFELEMENTE - EAVES ELEMENT ASSEMBLY REQUIRED-MONTAGE ERFORDERLICH 	2	36x360	2986	
EBP1-2	TRAUFELEMENTEBRETTER - EAVES ELEMENTBOARDS 	6	18x120	2986	
MB-1	MONTAGEBRETTER - MOUNTING BOARD  	12	70x18	360	
DF-1	FIXIRUNGSLEISTE FÜR TÜR - FIXING FILLET FOR DOOR 	1	18x25	2050	
DF-2	FIXIRUNGSLEISTE FÜR TÜR - FIXING FILLET FOR DOOR 	1	18x25	2110	
AB	ERHEBEN - UPLIFT 	1	52x58x15		
SJ-1	GEWINDESTANGE M10 - TREADED ROD M10 	2		2660	
SJ-2	GEWINDESTANGE M10 - TREADED ROD M10 	1		2800	
HS	SCHRAUBEN FÜR DECKBRETT - SCREWS FOR COVERING BOARD / ED 	36	Ø3.5x35		
HS	SCHRAUBEN FÜR MONTAGEBRETTER - SCREWS FOR MOUNTING BOARD / MB 	216	Ø3.5x35		
HS	SCHRAUBEN FÜR TRAUFELEISTE - SCREWS FOR EAVES STRIPS / ES 	36	Ø4.5x50		
HS	SCHRAUBEN FÜR TRAUFELEMENTE - SCREWS FOR EAVES ELEMENT / GB 	8	Ø4.5x50		
HS	SCHRAUBEN FÜR GIEBELDECKLEISTEN - SCREWS FOR GABLE COVER STRIPS / GS 	12	Ø4.5x50		
HS	SCHRAUBEN FÜR ELEMENTE - SCREWS FOR ELEMENT / EL 	6	Ø4.5x70		
HS	SCHRAUBEN FÜR ELEMENTE - SCREWS FOR ELEMENT / EL 	3	Ø4.5x90		
HS	SCHRAUBEN FÜR PFOSTEN - SCREWS FOR POST / P 	2	Ø4.5x90		
HS	SCHRAUBEN FÜR TRAUFELEMENTE - SCREWS FOR EAVES ELEMENT / GB 	48	Ø4.5x90		
HS	SCHRAUBEN FÜR 1. BOHLENREIHE - SCREWS FOR 1. WALL BEAM 	4	Ø5.0x100		
HS	SCHRAUBEN FÜR FUNDAMENTHOLZ - SCREWS FOR FOUNDATION BEAM / FBI 	60	Ø5.0x120		
HS	SCHRAUBEN FÜR BLENDENSTÜTZEN - SCREWS FOR PARAPET SUPPORT / EE 	20	Ø6x160		
Model	7017460	Profil/Profile	70x135	File 7017460.dwg	Seite/Page 3/4

   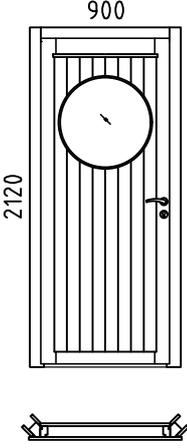Pos	Bestimmung-Specification 7017460		Stck. Pcs.	Profil Profile (mm)	Länge Length (mm)
HS	SCHRAUBEN FÜR DACHBALKEN - SCREWS FOR ROOF BEAM / RB		6	Ø6x160	
HS	SCHRAUBEN FÜR Pos. - SCREWS FOR Pos. 011		3	Ø6x160	
HS	SCHRAUBEN FÜR BEFESTIGUNGSLEISTE - SCREWS FOR FIXING SLAT / FS		4	Ø6x180	
HS	SCHRAUBEN FÜR REGULIERUNGSSCHRAUBE FÜR PFOSTEN - SCREWS FOR POST HEIGHT ADJUSTMENT / PRN		8	Ø6x45	
NF	NÄGEL FÜR DACHBRETTER - NAILS FOR ROOF BOARDS / R		424	Ø2.5x60	
NF	NÄGEL FÜR FUSSBODENBRETTER - NAILS FOR FLOOR BOARDS / F		264	Ø2.5x60	
NF	NÄGEL FÜR TERRASSENBRETTER - NAILS FOR TERRACE BOARDS / T		252	Ø2.5x60	
NF	NÄGEL FÜR FUSSBODENLEISTE - NAILS FOR FLOOR STRIPS / FF		20	Ø2x40	
PRN	REGULIERUNGSSCHRAUBE FÜR PFOSTEN - POST HEIGHT ADJUSTMENT		1		
AST _PRE	TÜR - DOOR DIN LINKS/LEFT HANDED		1	900x2120	
!	SAUNAMODULE WERDEN ZUSAMMEN GELIEFERT THE SAUNA PLATFORM MODULES ARE DELIVERED TOGETHER WITH THE INSTALLATION MATERIAL				
✘	BITTE SELBER ANPASSEN (FALLS NÖTIG)! - CUT INTO LENGTH ON SITE (IF NEEDED)!				
Model	7017460	Profil/Profile 70x135	File 7017460.dwg	Seite/Page 4/4	