

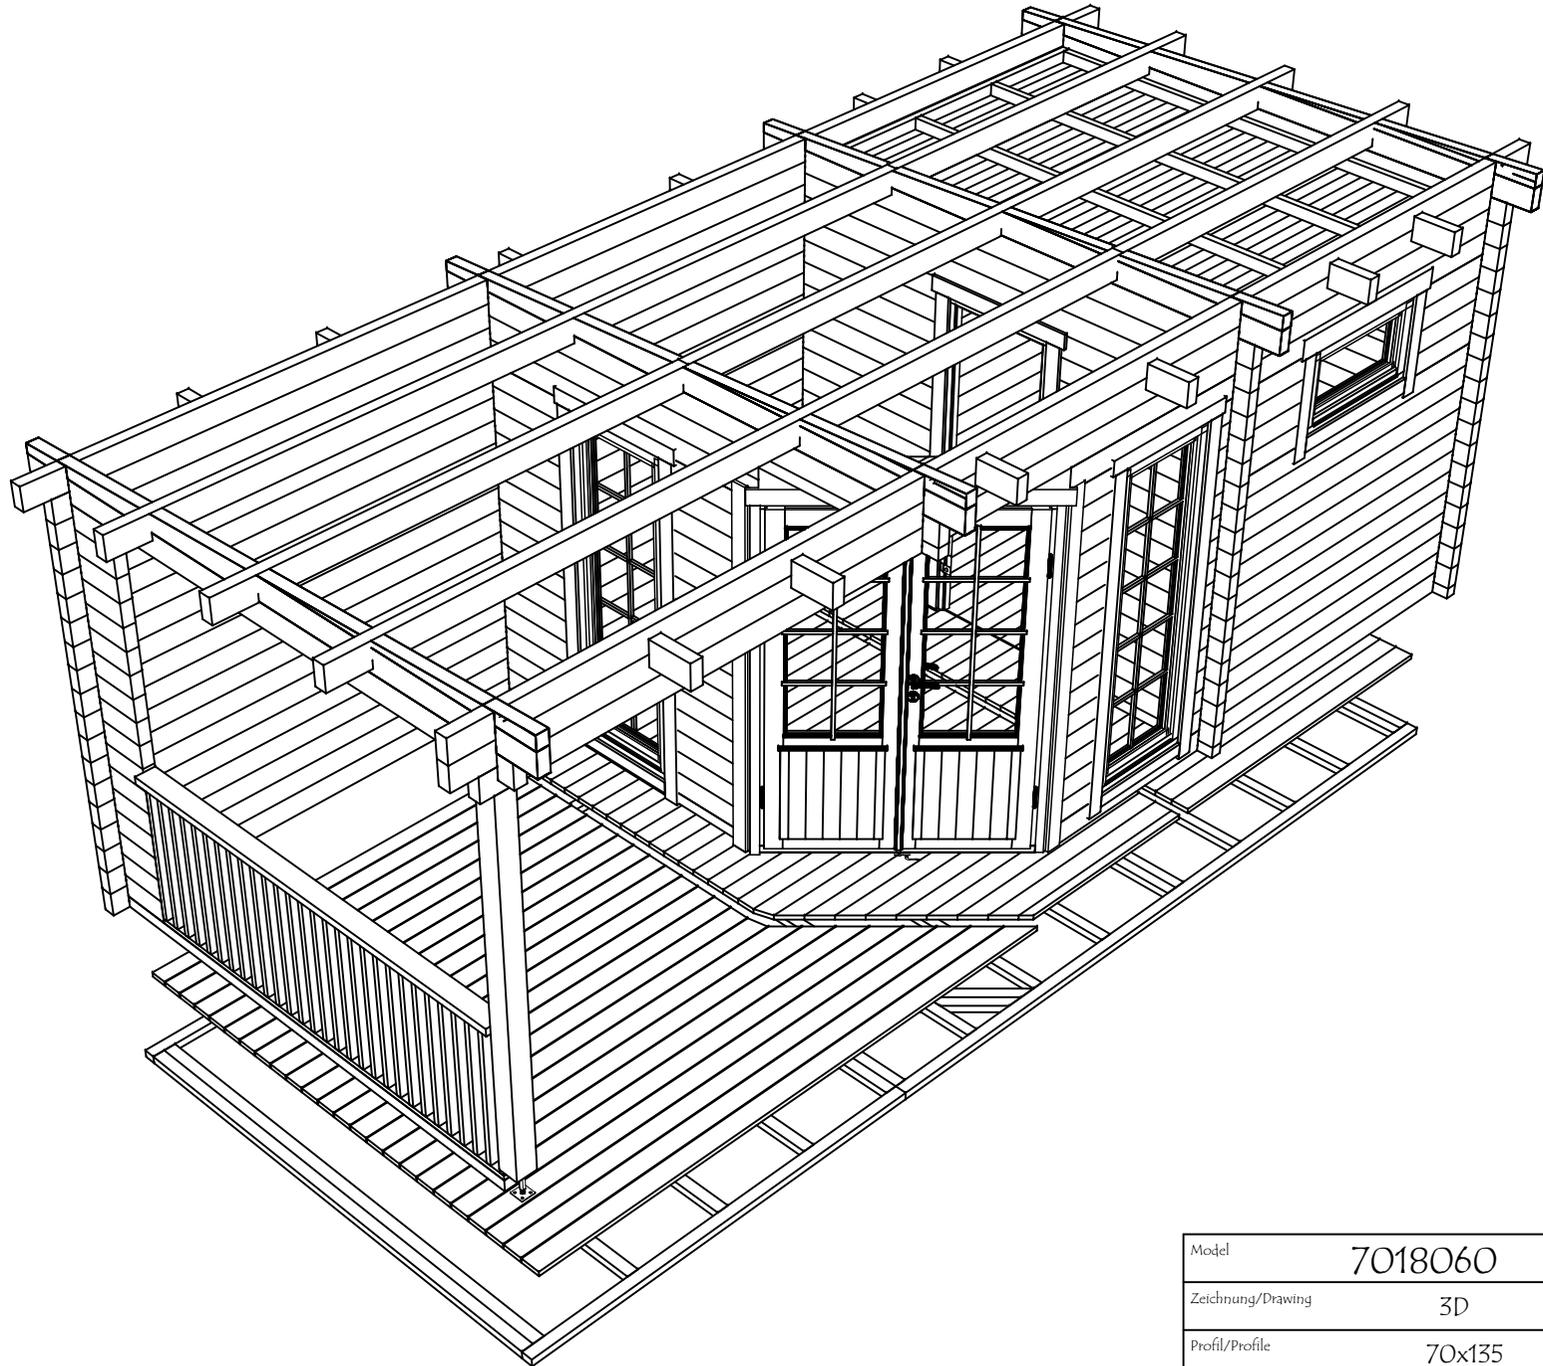
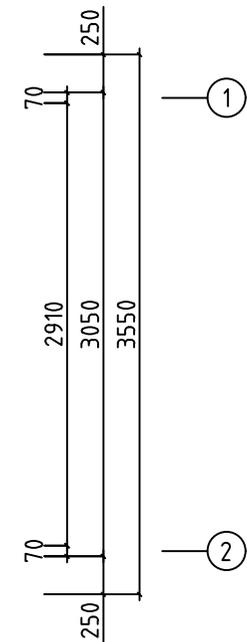


Model	7018060	Seite/Page	1
Zeichnung/Drawing	3D	Maßstab/Scale	
Profil/Profile	70x135	Datum/Date	01.08.2025
Zeichner/Drafter	SRM	File	7018060.dwg



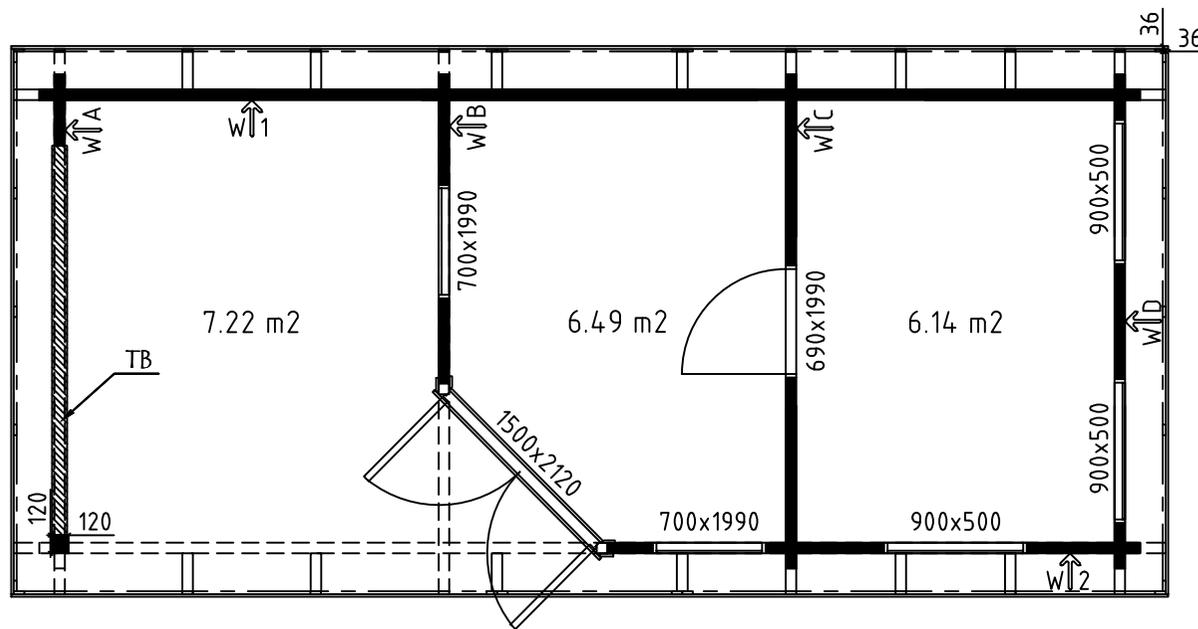


Model	7018060	Seite/Page	2
Zeichnung/Drawing	3D	Maßstab/Scale	
Profil/Profile	70x135	Datum/Date	01.08.2025
Zeichner/Drafter	SRM	File	7018060.dwg


H = 1.700 m
 TOTAL: 19.85 m²

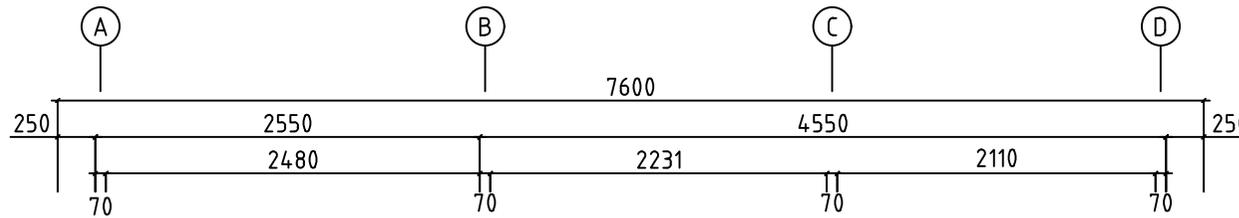


Model	7018060	Seite/Page	3
Zeichnung/Drawing	GRUNDPLAN - GRUNDPLAN	Maßstab/Scale	1:50
Profil/Profile	70x135	Datum/Date	01.08.2025
Zeichner/Drafter	SRM	File	7018060 01.08.25.dwg

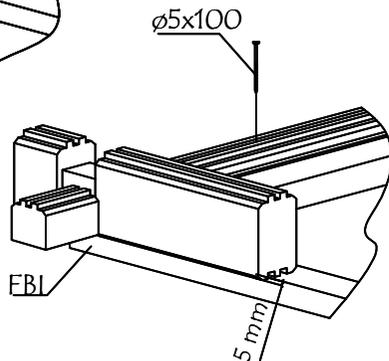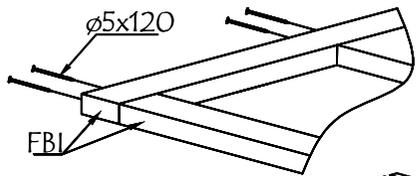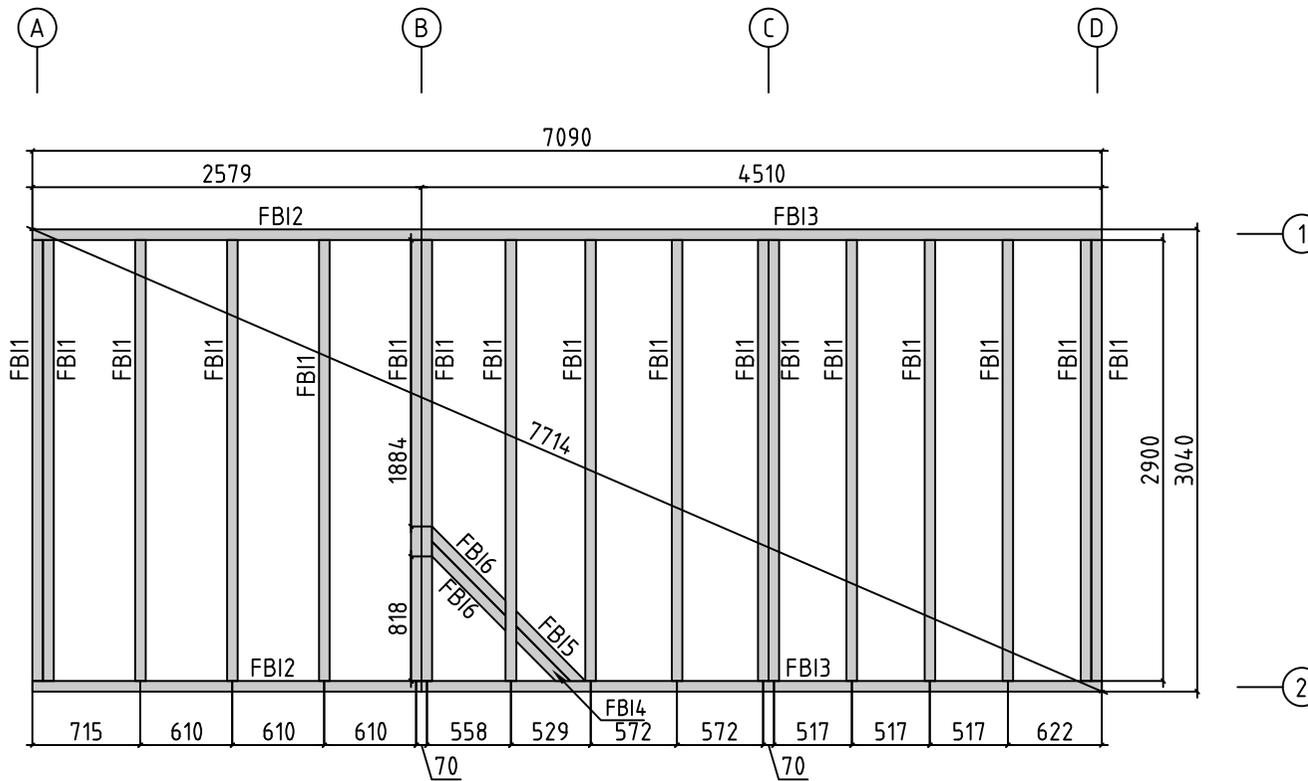


Model	7018060	Seite/Page	4
Zeichnung/Drawing	FUNDAMENTHOLZ (IMM) - FOUNDATION BEAM (IMM)	Maßstab/Scale	1:50
Profil/Profile	70x45	Datum/Date	01.08.2025
Zeichner/Drafter	SRM	File	7018060 01.08.25.dwg

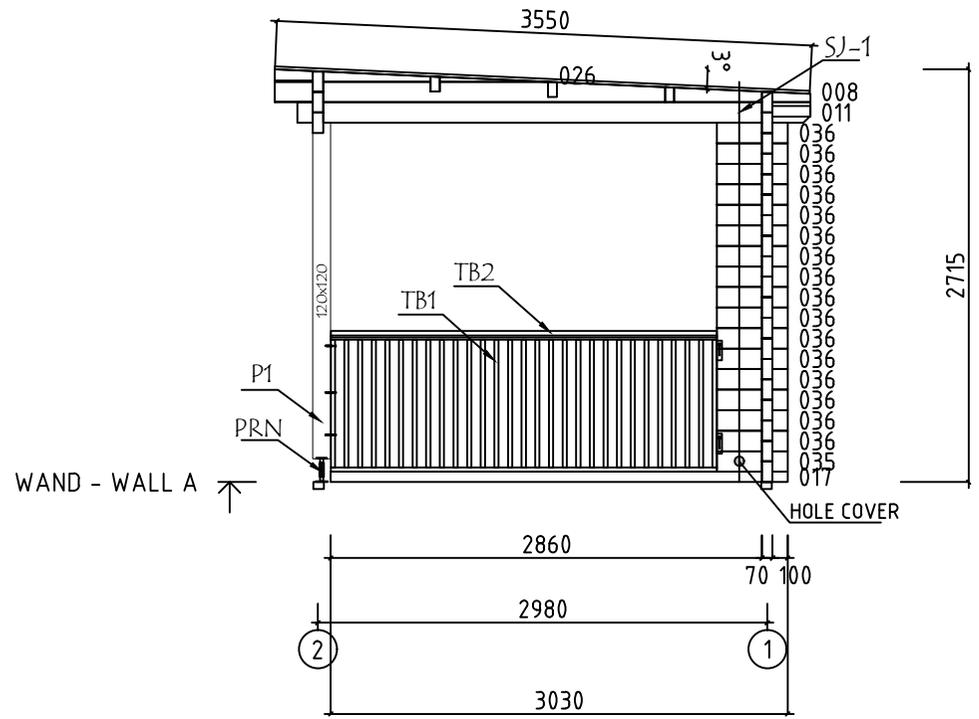





Model	7018060	Seite/Page	5
Zeichnung/Drawing	WAND - WALL A	Maßstab/Scale	1:50
Profil/Profile	70x135	Datum/Date	01.08.2025
Zeichner/Drafter	SRM	File	7018060 01.08.25.dwg

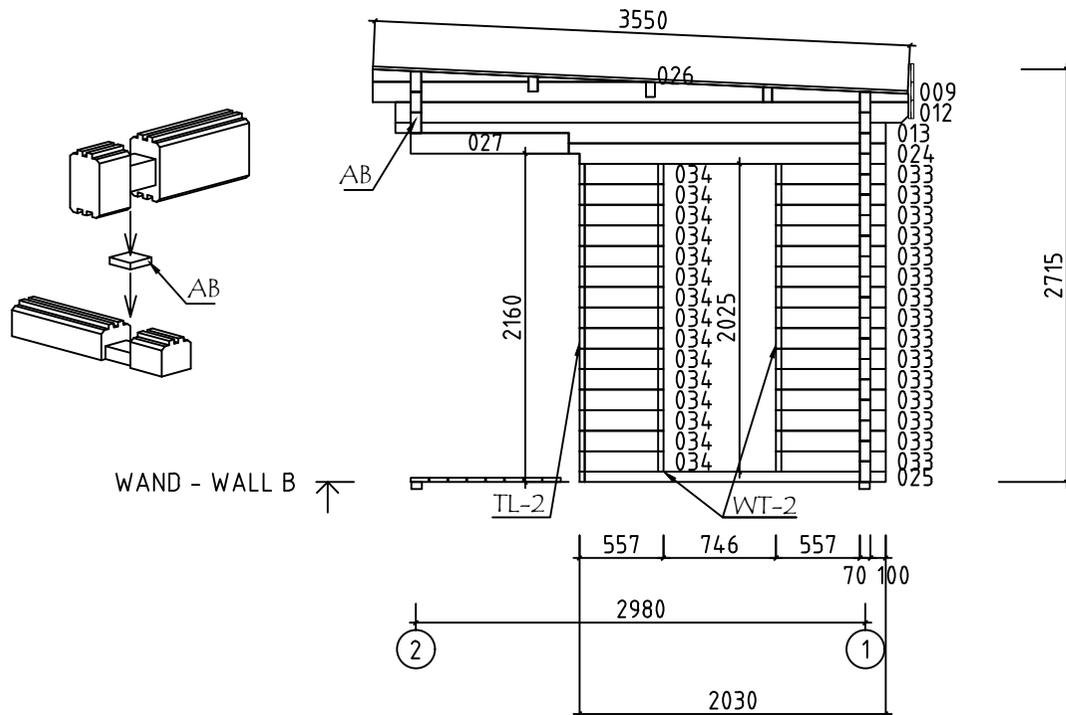












Model	7018060	Seite/Page	6
Zeichnung/Drawing	WAND - WALL B	Maßstab/Scale	1:50
Profil/Profile	70x135	Datum/Date	01.08.2025
Zeichner/Drafter	SRM	File	7018060 01.08.25.dwg

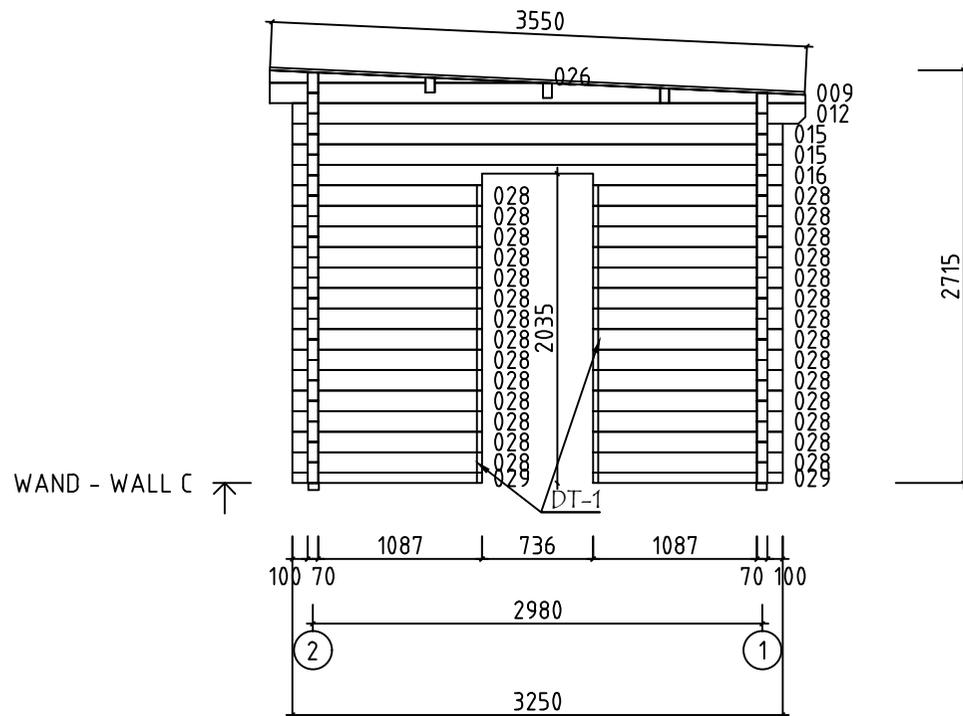



Model	7018060	Seite/Page	7
Zeichnung/Drawing	WAND - WALL C	Maßstab/Scale	1:50
Profil/Profile	70x135	Datum/Date	01.08.2025
Zeichner/Drafter	SRM	File	7018060 01.08.25.dwg

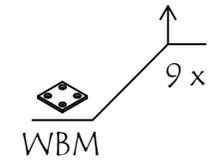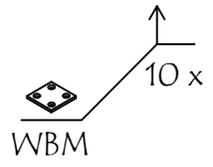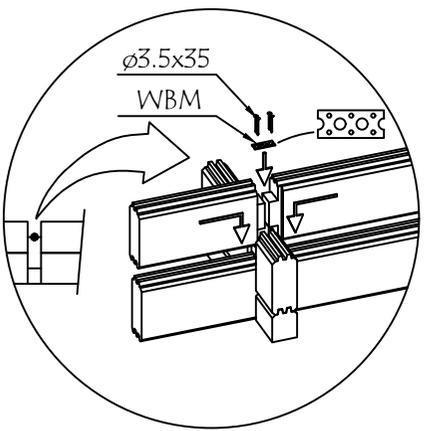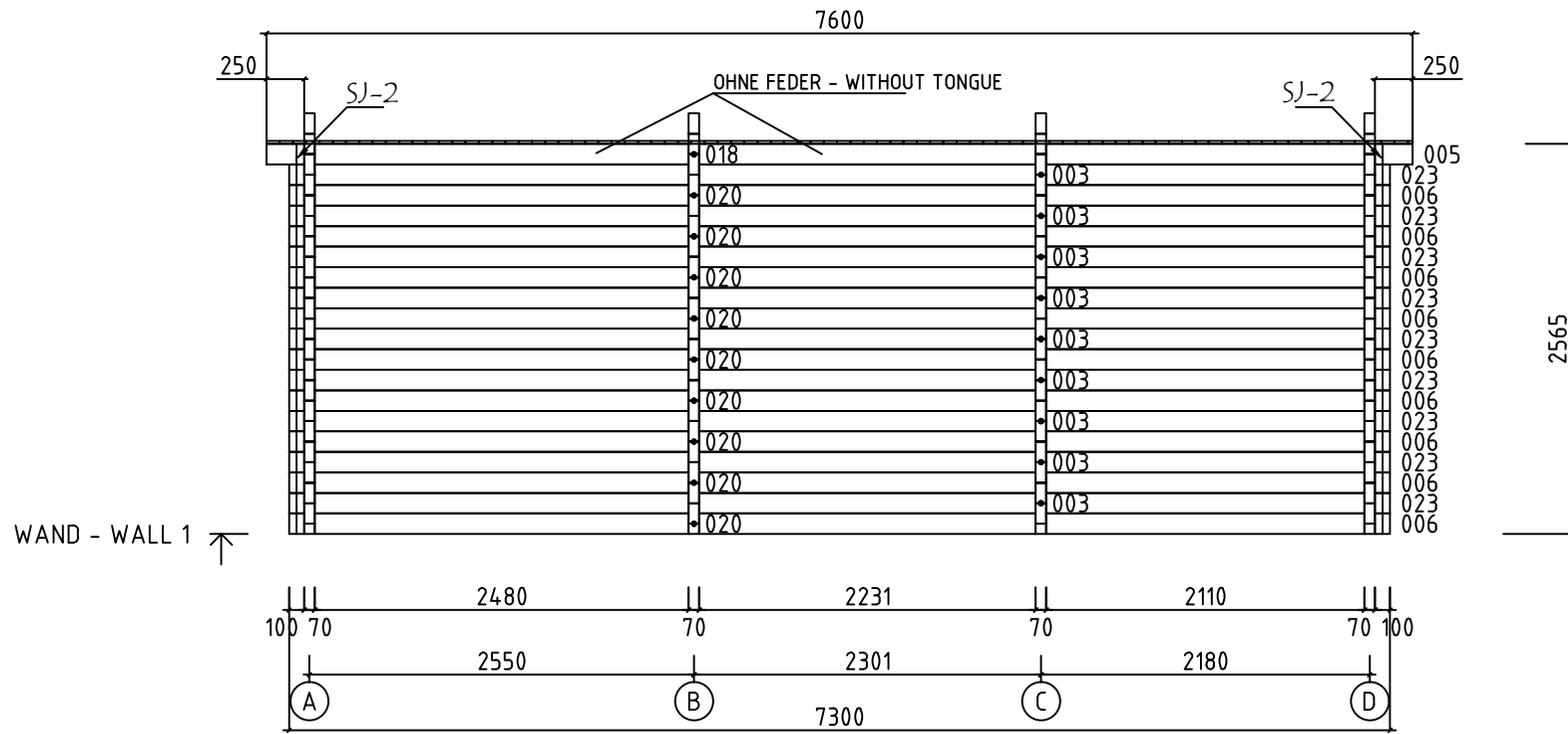




Model	7018060	Seite/Page	9
Zeichnung/Drawing	WAND - WALL 1	Maßstab/Scale	1:50
Profil/Profile	70x135	Datum/Date	01.08.2025
Zeichner/Drafter	SRM	File	7018060 01.08.25.dwg

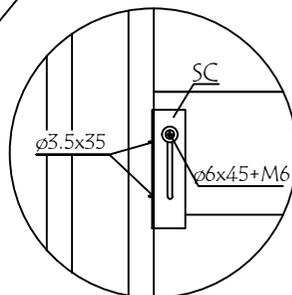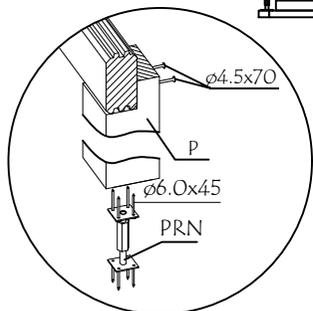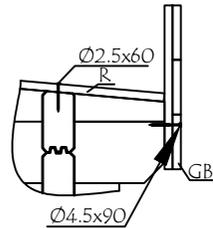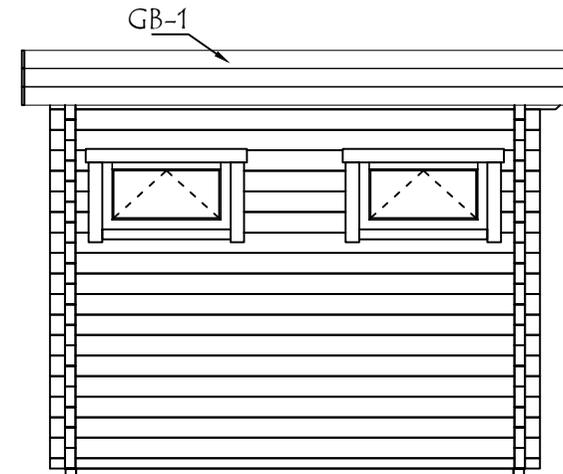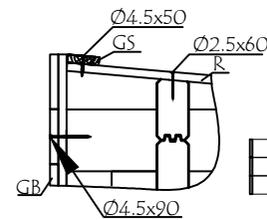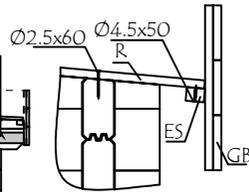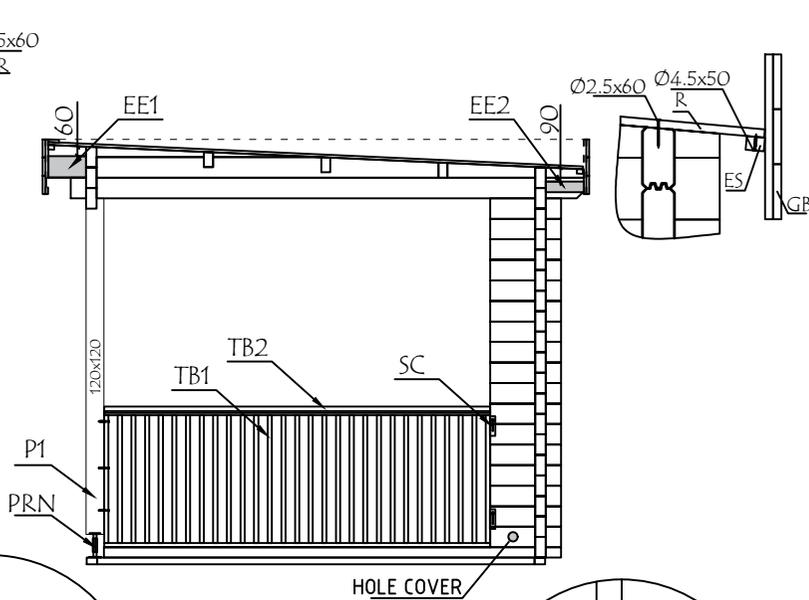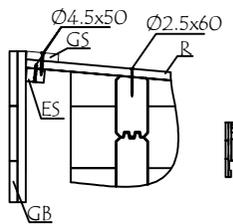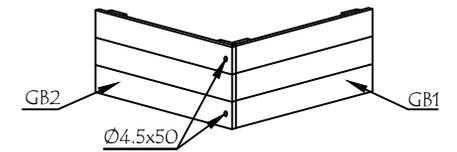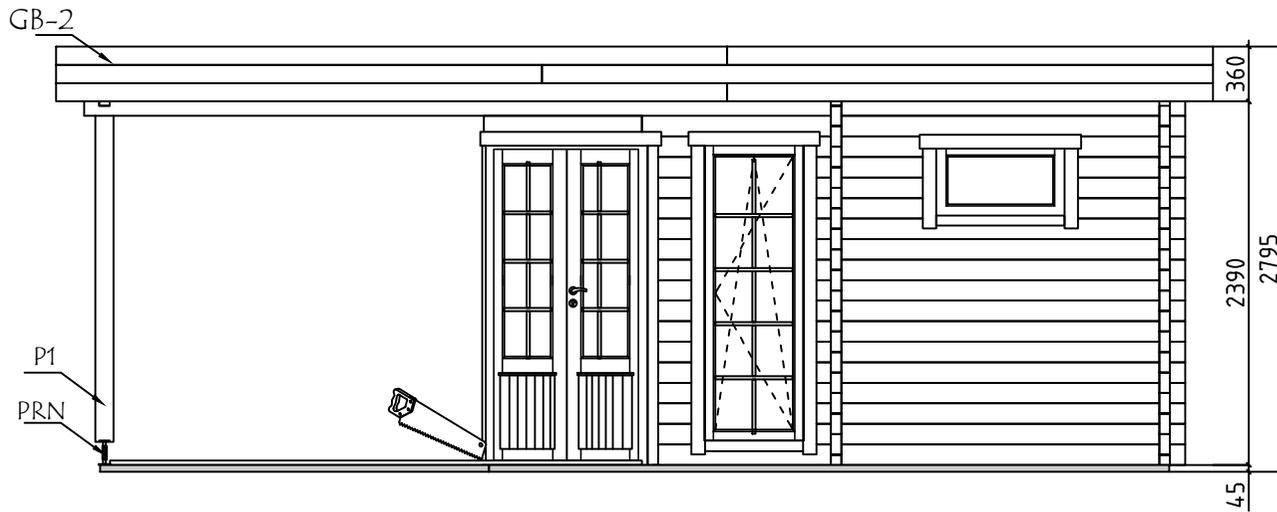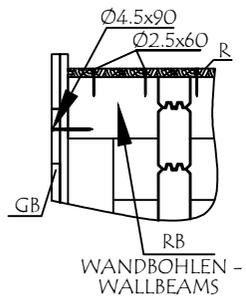



Model	7018060	Seite/Page	11
Zeichnung/Drawing	ANSICHTEN - VIEWS	Maßstab/Scale	1:50
Profil/Profile	70x135	Datum/Date	01.08.2025
Zeichner/Drafter	SRM	File	7018060 01.08.25.dwg

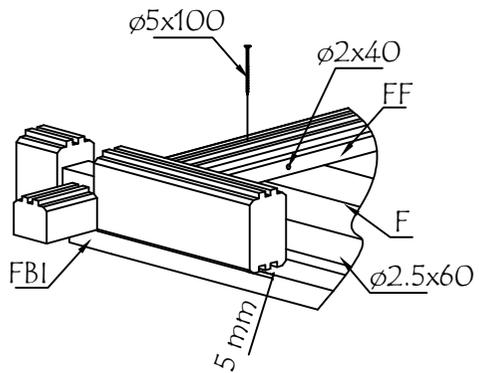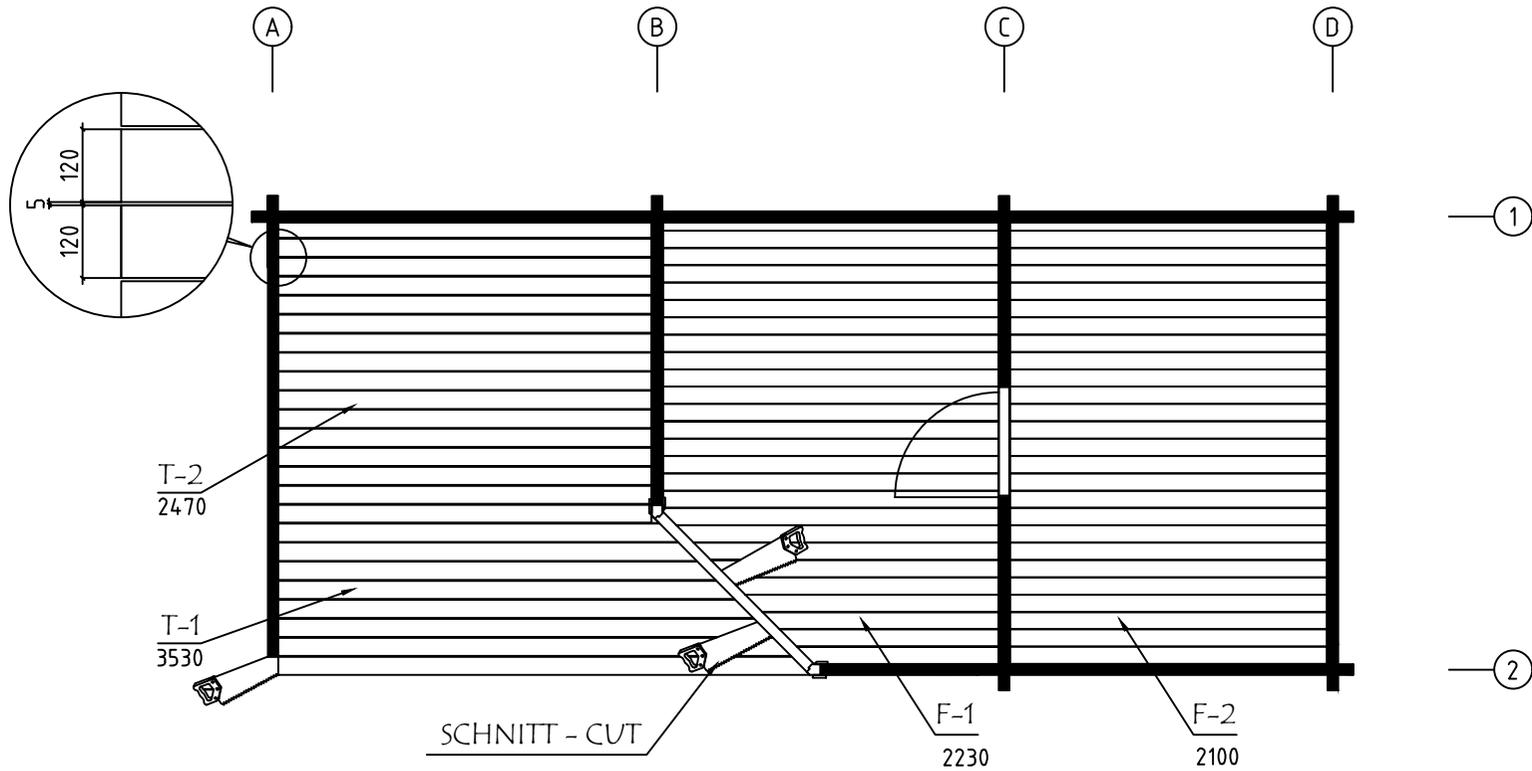



Model	7018060	Seite/Page	12
Zeichnung/Drawing	FUSSBODENPLAN - FLOORPLAN	Maßstab/Scale	1:50
Profil/Profile	114x28 / 120x28	Datum/Date	01.08.2025
Zeichner/Drafter	SRM	File	7018060 01.08.25.dwg

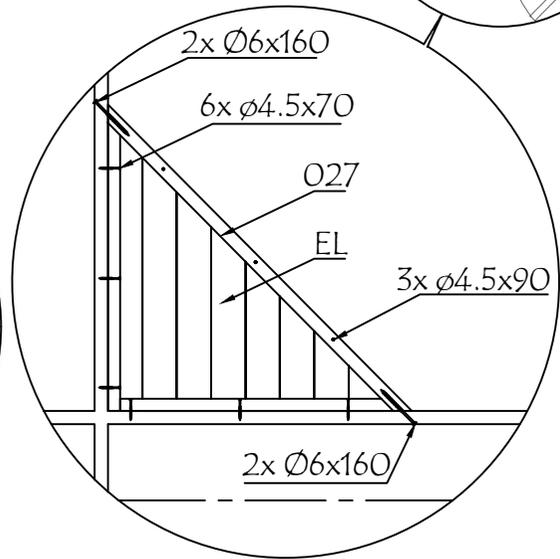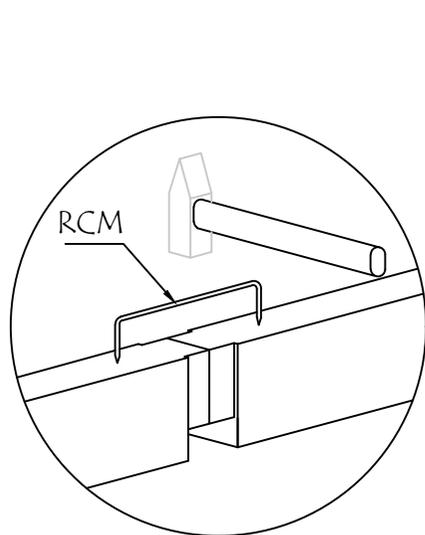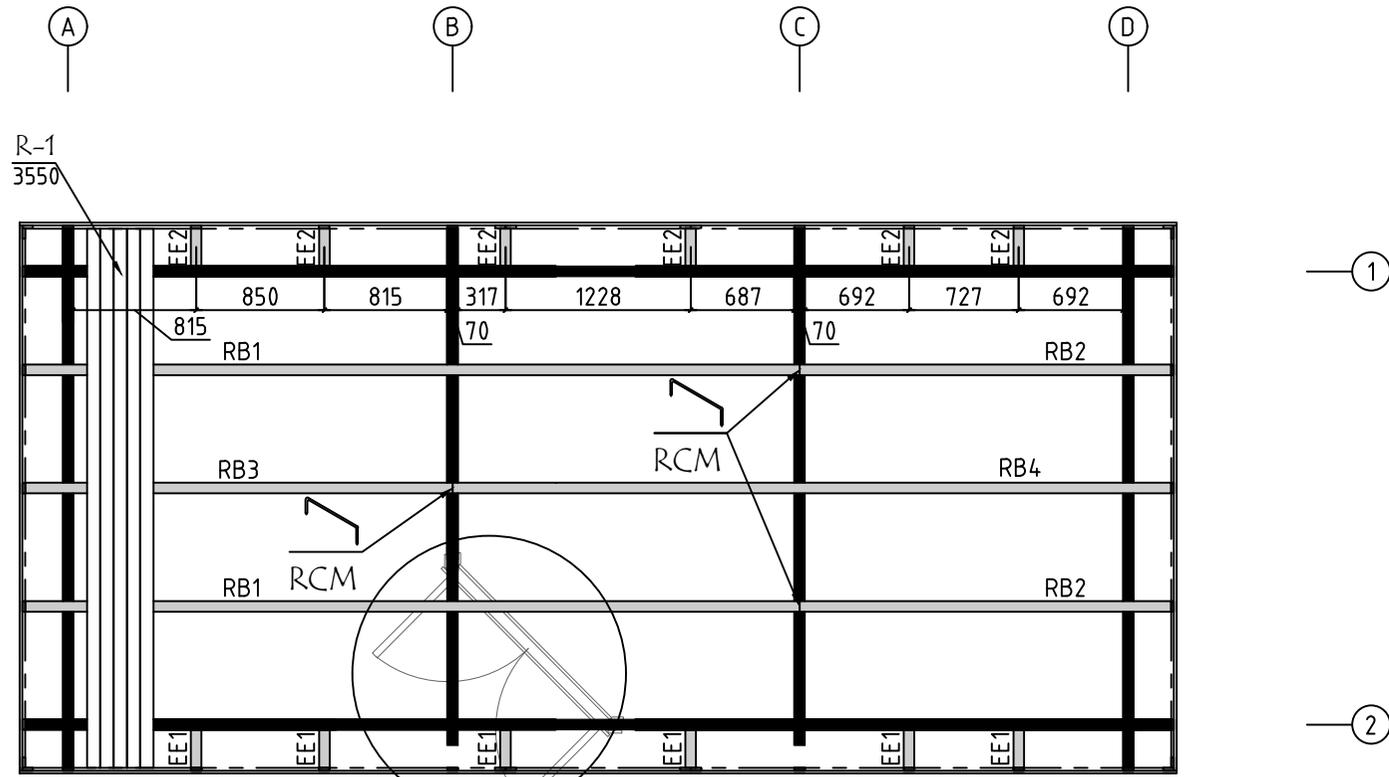

Model	7018060	Seite/Page	13
Zeichnung/Drawing	DACHBRETTER - ROOF BOARDS	Maßstab/Scale	1:50
Profil/Profile	88x18 oder-or 114x18 / 70x140	Datum/Date	01.08.2025
Zeichner/Drafter	SRM	File	7018060 01.08.25.dwg

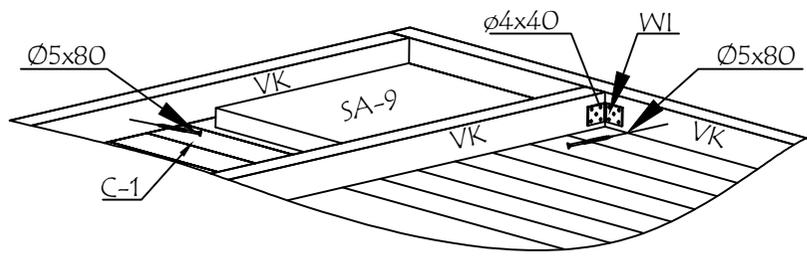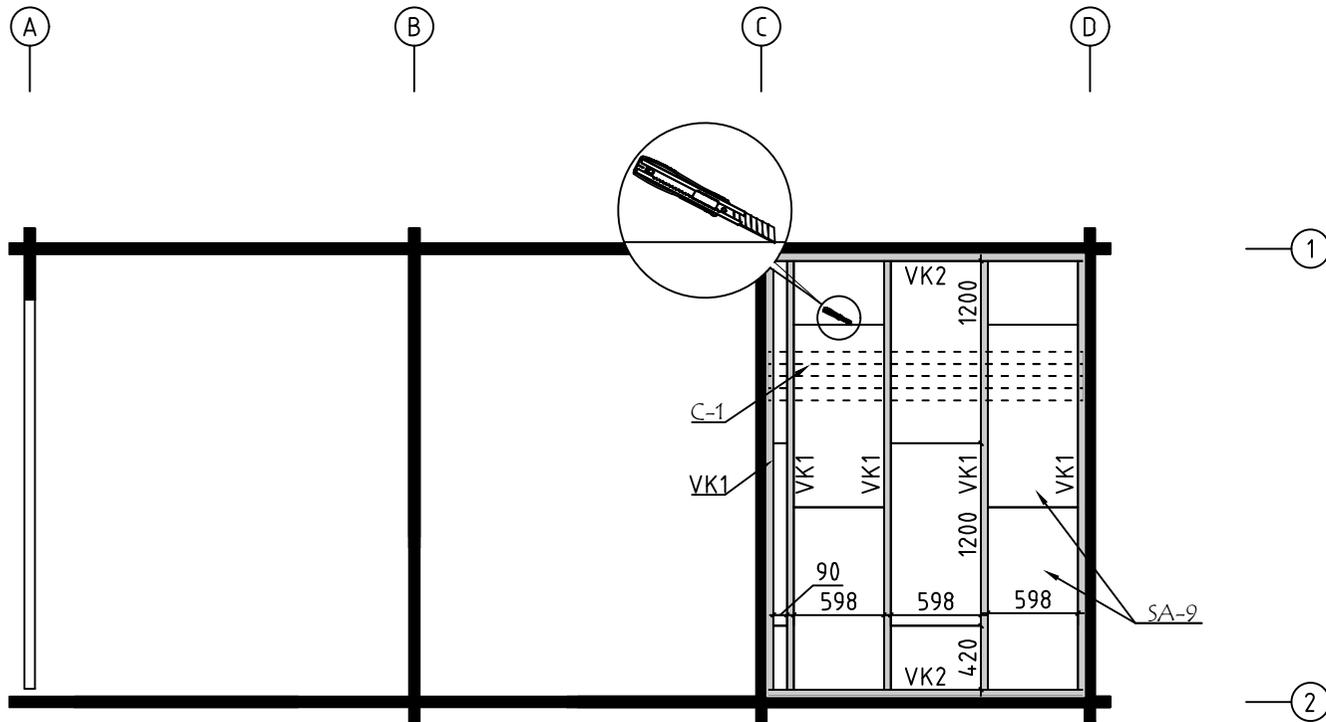













Model	7018060	Seite/Page	14
Zeichnung/Drawing	SAUNA DECKENBRETT-CEILING BOARDS	Maßstab/Scale	1:50
Profil/Profile	80x15 / 45x70	Datum/Date	01.08.2025
Zeichner/Drafter	SRM	File	7018060 01.08.25.dwg





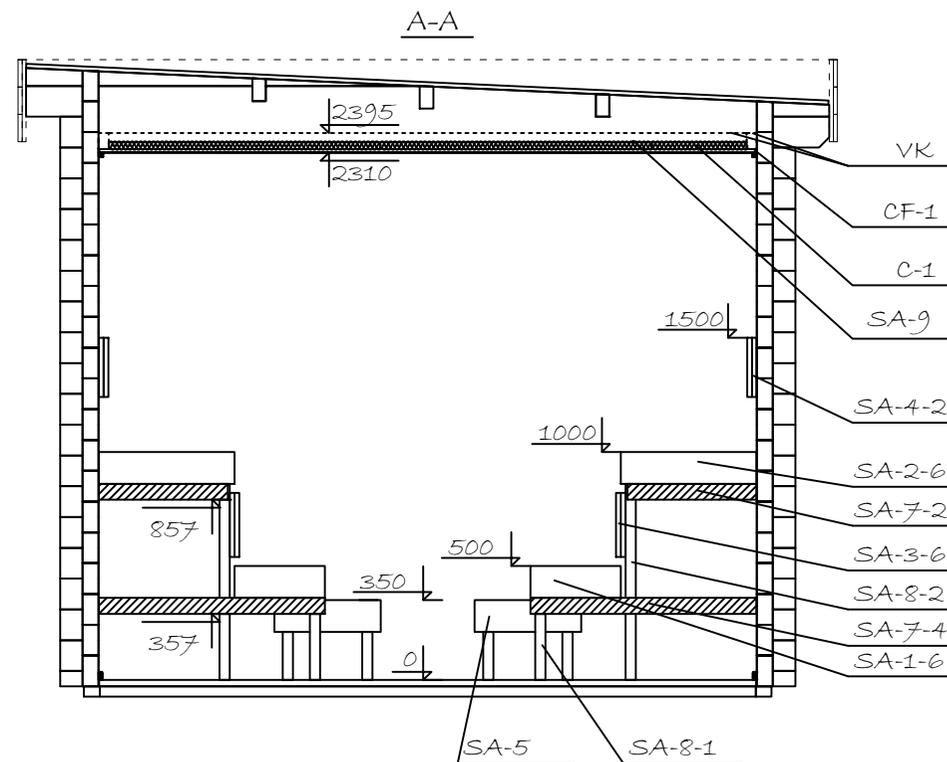
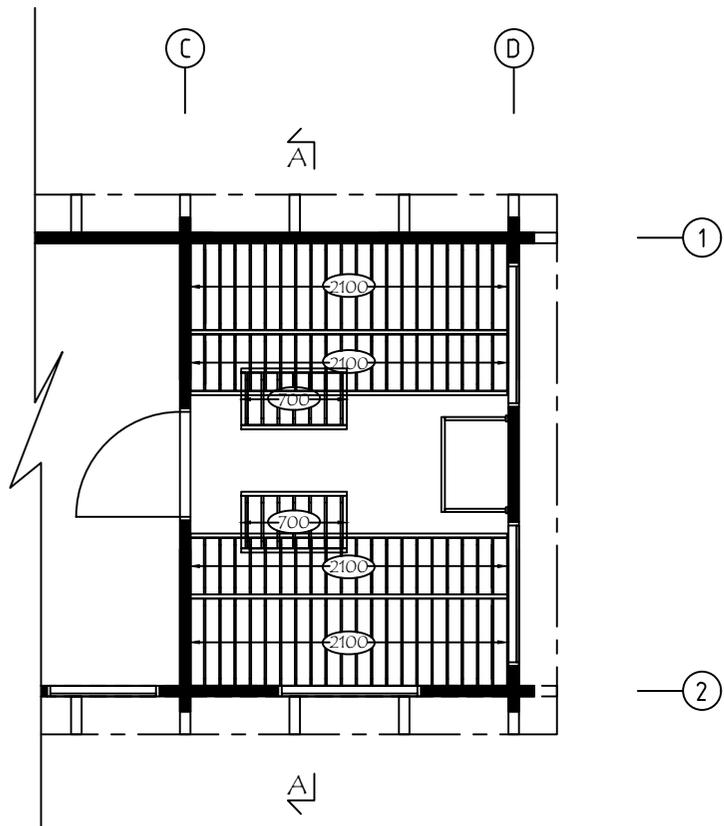









Wir empfehlen, die Länge der Ofenschutz auf eine geeignete Länge zu kürzen.
 Beachten Sie die Mindestsicherheitsabstände im Anleitung!
 We recommend cutting the lengths of the heater protection details to a suitable
 length. Pay attention to the minimum safety distances in the heater manual!



Model	7018060	Seite/Page	15
Zeichnung/Drawing	SAUNA INTERIOR	Maßstab/Scale	1:50
Profil/Profile	70x135	Datum/Date	01.08.2025
Zeichner/Drafter	SRM	File	7018060 01.08.25.dwg




Pos	Bestimmung-Specification 7018060	Stck. Pcs.	Profil Profile (mm)	Länge Length (mm)	
EX1	100 ERZATZBOHLE-SPARE BEAM 4816	1	70x135	4986	
001	250 OHNE FEDER - WITHOUT TONGUE 2231 2480	1	70x135	5136	
002	100 2480 2231	1	70x135	4986	
003	100 2480 2231	9	70x135	4986	
004	2231 2109 250	1	70x135	4765	
005	2231 2109 OHNE FEDER - WITHOUT TONGUE 250	1	70x135	4765	
006	2231 2109 100	9	70x135	4615	
007	1253 2109 100	1	70x135	3603	
010	1181 2109 100	1	70x135	3531	
011	100 2910 250	1	70x135	3400	
012	100 2910 250	3	70x135	3400	
013	100 2910 100	1	70x135	3250	
014	100 2910 100	1	70x68	3250	
015	100 2910 100	15	70x135	3250	
016	100 2910 100	1	70x135	3250	
017	2860 100	1	70x68	3030	
018	250 OHNE FEDER - WITHOUT TONGUE 2480	1	70x135	2835	
019	250 2480	1	70x135	2835	
020	100 2480	9	70x135	2685	
021	135 2109 100	11	70x135	2485	
022	2109 250 OHNE FEDER - WITHOUT TONGUE	1	70x135	2464	
023	2109 100	10	70x135	2314	
024	1932 100	1	70x135	2102	
Name	7018060	Datum/Date	01.08.2025	Seite/Page	1/7

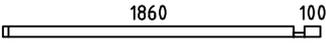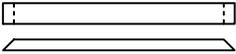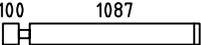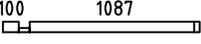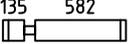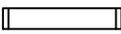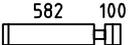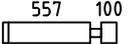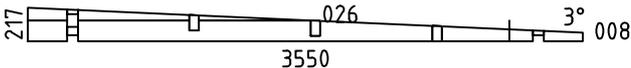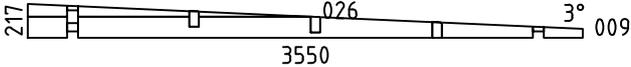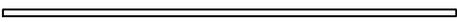
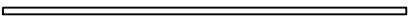
Pos	Bestimmung-Specification 7018060	Stck. Pcs.	Profil Profile (mm)	Länge Length (mm)	
025		1	70x68	2030	
027		1	70x135	1482	
028		28	70x135	1257	
029		2	70x68	1257	
030		4	70x135	787	
031		4	70x135	758	
032		4	70x135	752	
033		15	70x135	727	
034		15	70x135	557	
035	 HOLE COVER	1	70x135	470	
036		16	70x135	470	
037		15	70x135	300	
038		8	70x135	300	
WA-1		1	70x217	3550	
WB-1 WC-1 WD-1		1 1 1	70x217	3550	
SH	SCHLAGHOLZ - HAMMER BLOCK 70 MM 	2	70x135	300	
FBI1	FUNDAMENTHOLZ (IMM) - FOUNDATION BEAM (IMM) 	17	70x45	2900	
FBI2	FUNDAMENTHOLZ (IMM) - FOUNDATION BEAM (IMM) 	2	70x45	2579	
FBI3	FUNDAMENTHOLZ (IMM) - FOUNDATION BEAM (IMM) 	2	70x45	4510	
FBI4	FUNDAMENTHOLZ (IMM) - FOUNDATION BEAM (IMM) 	2	70x45	760	
FBI5	FUNDAMENTHOLZ (IMM) - FOUNDATION BEAM (IMM) 	1	70x45	649	
Name	7018060	Datum/Date	01.08.2025	Seite/Page	2/7

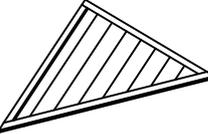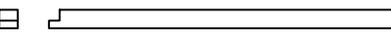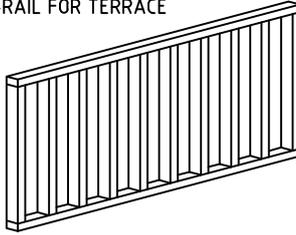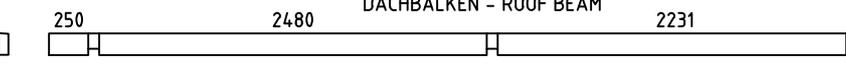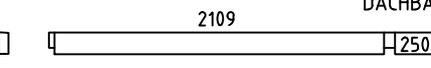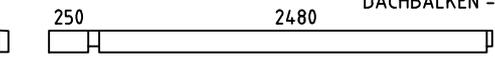Pos	Bestimmung-Specification 7018060	Stck. Pcs.	Profil Profile (mm)	Länge Length (mm)
FBI6	FUNDAMENTHOLZ (IMM) - FOUNDATION BEAM (IMM) 	1	70x45	509
EE1	TRAUFELEMENTESTÜTZEN - EAVES ELEMENT SUPPORT 	6	70x140	250
EE2	TRAUFELEMENTESTÜTZEN - EAVES ELEMENT SUPPORT 	6	70x70	250
EL	ELEMENTE - ELEMENT 	1	48x1007	1007
P1	PFOSTEN - POST 	1	120x120	2210
TB2	TERRASSE HANDLAUF - TERRACE HANDRAIL 	1	43x120	2560
TB1	TERRASSEN GELÄNDER - GUARD-RAIL FOR TERRACE 	1	896x70	2560
RB1	DACHBALKEN - ROOF BEAM 	2	70x140	5136
RB2	DACHBALKEN - ROOF BEAM 	2	70x140	2464
RB3	DACHBALKEN - ROOF BEAM 	1	70x140	2835
RB4	DACHBALKEN - ROOF BEAM 	1	70x140	4765
R-1	DACHBRETT - ROOFBOARD 88mm or-oder 114mm 	87+1 67+1	88x18 114x18	3550
F-1	FUSSBODENBRETT - FLOOR BOARDS 	26+1	114x28	2230
F-2	FUSSBODENBRETT - FLOOR BOARDS 	26	114x28	2100
T-1	TERRASSENBRETT (IMM) - TERRACE BOARDS (IMM) 	8+1	120x28	3530
T-2	TERRASSENBRETT (IMM) - TERRACE BOARDS (IMM) 	16	120x28	2470
FF-1	FUSSBODENLEISTEN FLOOR STRIPS  ✖		18x35	23,0 lfm/rm
ES-1	TRAUFENLEISTE - EAVES STRIPS  ✖	4	30x40	3800
GS-1	GIEBELDECKLEISTE - GABLE COVER STRIPS 	2	18x70	3800
AB	ERHEBEN - UPLIFT 	1	52x58x15	

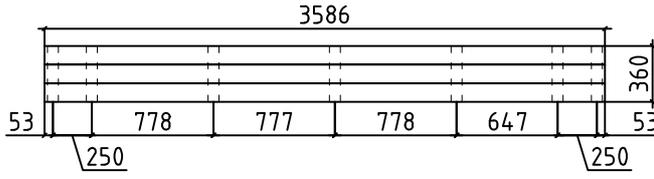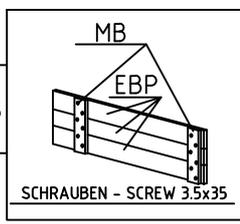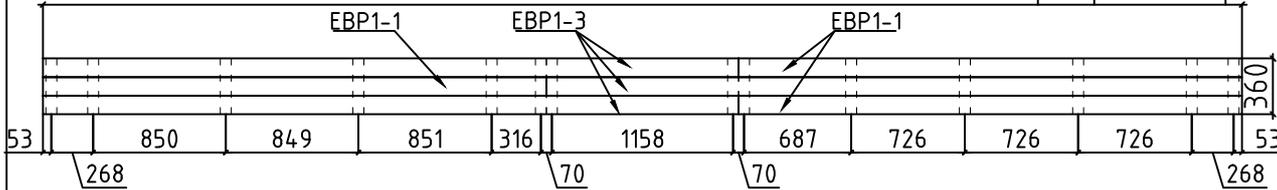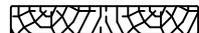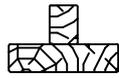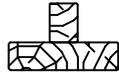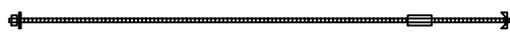Pos	Bestimmung-Specification 7018060	Stck. Pcs.	Profil Profile (mm)	Länge Length (mm)	
GB-1	TRAUFELEMENTE - EAVES ELEMENT MONTAGE ERFORDERLICH - ASSEMBLY REQUIRED 	2	36x360	3586	
EBP1-2	TRAUFELEMENTEBRETTER - EAVES ELEMENTBOARDS 	6	18x120	3586	
MB-1	MONTAGEBRETTER - MOUNTING BOARD SCHRAUBEN - SCREW 3.5x35	14	70x18	360	
GB-2	TRAUFELEMENTE - EAVES ELEMENT MONTAGE ERFORDERLICH - ASSEMBLY REQUIRED 7672 	2	36x360	7672	
EBP1-1	TRAUFELEMENTEBRETTER - EAVES ELEMENTBOARDS 	6	18x120	3222	
EBP1-3	TRAUFELEMENTEBRETTER - EAVES ELEMENTBOARDS 	6	18x120	4450	
MB-1	MONTAGEBRETTER - MOUNTING BOARD 	28	70x18	360	
WT-1	FIXIRUNGSLEISTE FÜR FENSTER - FIXING FILLET FOR WINDOW 	6	43x70	500	
WT-2	FIXIRUNGSLEISTE FÜR FENSTER - FIXING FILLET FOR WINDOW 	4	43x70	1990	
DT-1	FIXIRUNGSLEISTE FÜR TÜR - FIXING FILLET FOR DOOR 	2	43x70	1930	
TL-1	FIXIRUNGSLEISTE FÜR TÜR - FIXING FILLET FOR DOOR 	1	18x25	2050	
TL-2	FIXIRUNGSLEISTE FÜR TÜR - FIXING FILLET FOR DOOR 	1	18x25	2120	
LD	LOCH DECKEN - HOLE COVER 	1			
SJ-1	GEWINDESTANGE M10 - TREADED ROD M10 	1		2470	
SJ-2	GEWINDESTANGE M10 - TREADED ROD M10 	2		2600	
SJ-3	GEWINDESTANGE M10 - TREADED ROD M10 	1		2700	
RCM	DACHBALKEN BEFESTIGUNGSMETALLE M6 200MM - ROOFBEAMS CONNECTING METAL M6 200MM 	3			
Name	7018060	Datum/Date	01.08.2025	Seite/Page	4/7

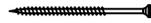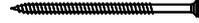Pos	Bestimmung-Specification 7018060	Stck. Pcs.	Profil Profile (mm)	Länge Length (mm)	
HS11	SCHRAUBEN FÜR WANDBOHLLEN BEFESTIGUNG METALLESCREW - SCREWS FOR WALLBEAMS CONNECTING METAL WBM 88 	348	Ø3.5x35		
	SCHRAUBEN FÜR MONTAGEBRETTER - SCREWS FOR MOUNTING BOARD / MB 252				
	SCHRAUBEN FÜR STAHL ECKE - SCREWS FOR STEEL CORNER / SC 8				
HS34	SCHRAUBEN FÜR TERRASSEN- GELÄNDER - SCREWS FOR GUARD-RAIL / TB2 6 	70	Ø4.5x50		
HS34	SCHRAUBEN FÜR TRAUFELEISTE - SCREWS FOR EAVES STRIPS / ES 40				
HS34	SCHRAUBEN FÜR TRAUFELEMENTE - SCREWS FOR EAVES ELEMENT / GB 8				
HS34	SCHRAUBEN FÜR GIEBELDECKLEISTEN - SCREWS FOR GABLE COVER STRIPS / GS 16				
HS36	SCHRAUBEN FÜR ELEMENTE -SCREWS FOR ELEMENT / EL 6 	16	Ø4.5x70		
	SCHRAUBEN FÜR PFOSTEN - SCREWS FOR POST / P 2				
	SCHRAUBEN FÜR SICHTSCHUTZZAUN - SCREWS FOR LATTICE / TB 3				
HS38	SCHRAUBEN FÜR ELEMENTE -SCREWS FOR ELEMENT / EL 3 	63	Ø4.5x90		
	SCHRAUBEN FÜR TRAUFELEMENTE - SCREWS FOR EAVES ELEMENT / GB 60				
HS49	SCHRAUBEN FÜR 1. BOHLENREIHE - SCREWS FOR 1. WALL BEAM 	16	Ø5.0x100		
HS410	SCHRAUBEN FÜR FUNDAMENTHOLZ - SCREWS FOR FOUNDATION BEAM / FBI 	90	Ø5.0x120		
HS511	SCHRAUBEN FÜR Pos. - SCREWS FOR Pos. 027 	46	Ø6x160		
	SCHRAUBEN FÜR BLENDENSTÜTZEN - SCREWS FOR PARAPET SUPPORT / EE 24		Ø6x160		
	SCHRAUBEN FÜR DACHBALKEN - SCREWS FOR ROOF BEAM / RB 15		Ø6x160		
	SCHRAUBEN FÜR Pos. - SCREWS FOR Pos. 013 3		Ø6x160		
HS53	SCHRAUBEN FÜR STAHL ECKE - SCREWS FOR STEEL CORNER / SC 2 	10	Ø6x45		
	SCHRAUBEN FÜR REGULIERUNGSSCHRAUBE FÜR PFOSTEN - SCREWS FOR POST HEIGHT ADJUSTMENT / PRN 8				
NF32	NÄGEL FÜR DACHBRETTER - NAILS FOR ROOF BOARDS / R 670 	1460	Ø2.5x60		
	NÄGEL FÜR FUSSBODENBRETTER - NAILS FOR FLOOR BOARDS / F 520				
	NÄGEL FÜR TERRASSEN- BRETTER - NAILS FOR TERRACE BOARDS / T 270				
Name	7018060	Datum/Date	01.08.2025	Seite/Page	5/7

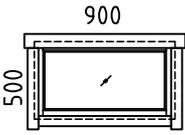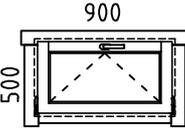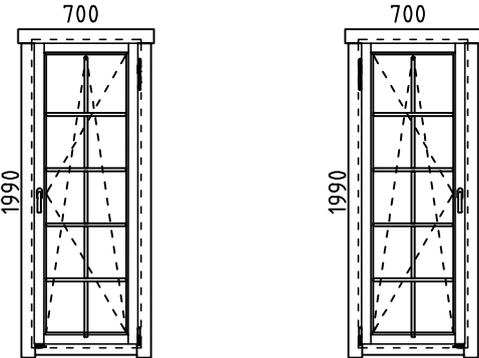Pos	Bestimmung-Specification 7018060		Stck. Pcs.	Profil Profile (mm)	Länge Length (mm)
NF22	NÄGEL FÜR FUSSBODENLEISTE - NAILS FOR FLOOR STRIPS / FF		50	Ø2x40	
KL	SCHEIBE FÜR STAHL ECKE - WASHER FOR STEEL CORNER / SC		2	M6x18	
WBM3	WANDBOHLN BEFESTIGUNG METALLE - WALLBEAMS CONNECTING METAL		22	50x50	
SC	SCHIEBEREGLER FÜR WAND - SLIDING WALL TIE		2	35x35x130	
PRN	REGULIERUNGSSCHRAUBE FÜR PFOSTEN - POST HEIGHT ADJUSTMENT		1		
AST_1H	FENSTER - WINDOW	FESTSTEHEND/FIXED	1	900x500	
					
AST_1H	FENSTER - WINDOW		2	900x500	
					
AST_1H	FENSTER - WINDOW	DIN RECHTS/RIGHT HANDED DIN LINKS/LEFT HANDED	1 1	700x1990 700x1990	
					
Name	7018060	Datum/Date	01.08.2025	Seite/Page	6/7

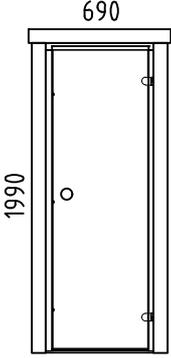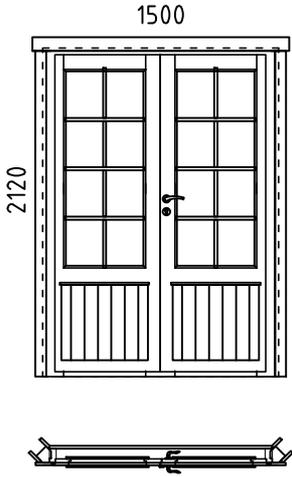Pos	Bestimmung-Specification 7018060	Stck. Pcs.	Profil Profile (mm)	Länge Length (mm)
SAUNA	TÜR - DOOR <div style="text-align: right;">DIN RECHTS/RIGHT HANDED</div> 	1	690x1990 (700x2000)	
AST _PRE	TÜR - DOOR <div style="text-align: right;">DIN RECHTS/RIGHT HANDED</div> 	1	500x2120	
!	SAUNAMODULE WERDEN ZUSAMMEN GELIEFERT THE SAUNA PLATFORM MODULES ARE DELIVERED TOGETHER WITH THE INSTALLATION MATERIAL			
✘	BITTE SELBER ANPASSEN (FALLS NÖTIG)! - CUT INTO LENGTH ON SITE (IF NEEDED)!			
Name	7018060	Datum/Date	01.08.2025	Seite/Page 7/7