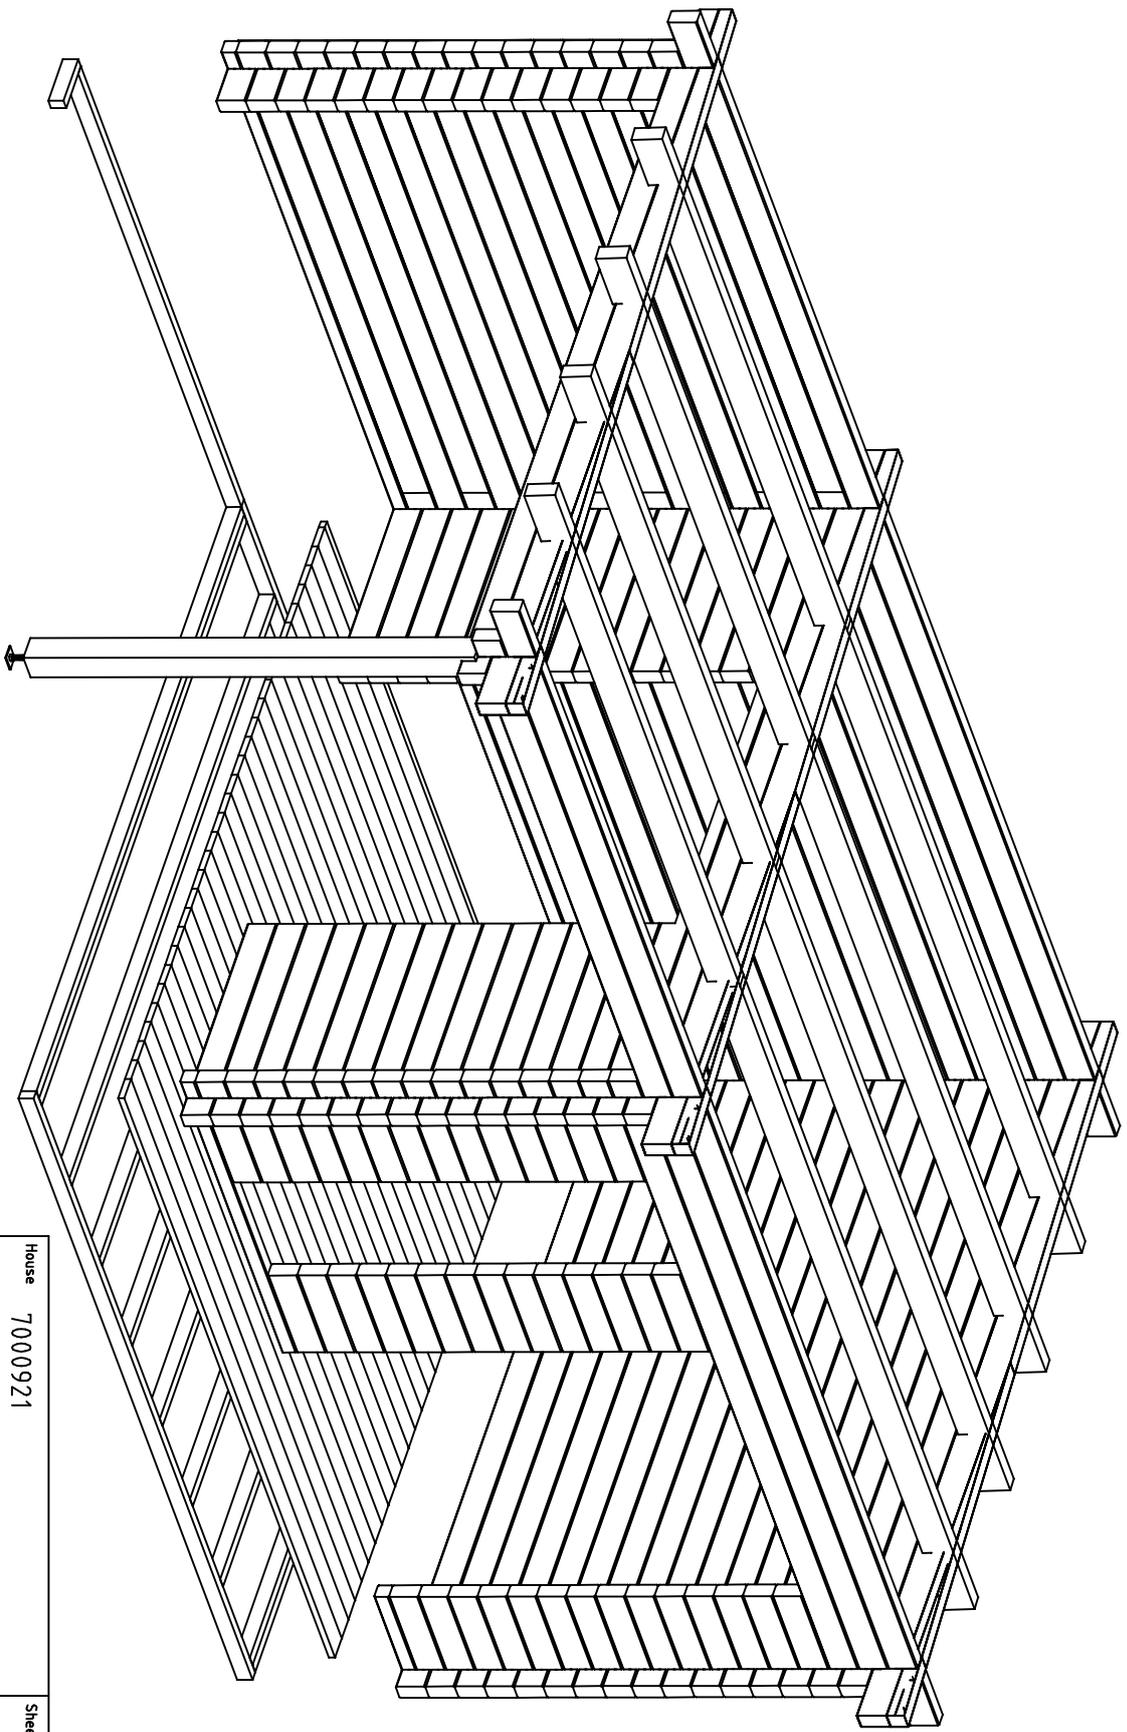


House	7000921	Sheet	1
-------	---------	-------	---


Drawing	3D	Scale	
---------	----	-------	--

Material	70x135	Date	16.04.2021
----------	--------	------	------------




Drawer	RP	File	7000921_3D.dwg
--------	----	------	----------------





House	7000921	Sheet	2
Drawing	3D	Scale	
Material	70x135	Date	16.04.2021
Drawer	RP	File	7000921_3D.dwg

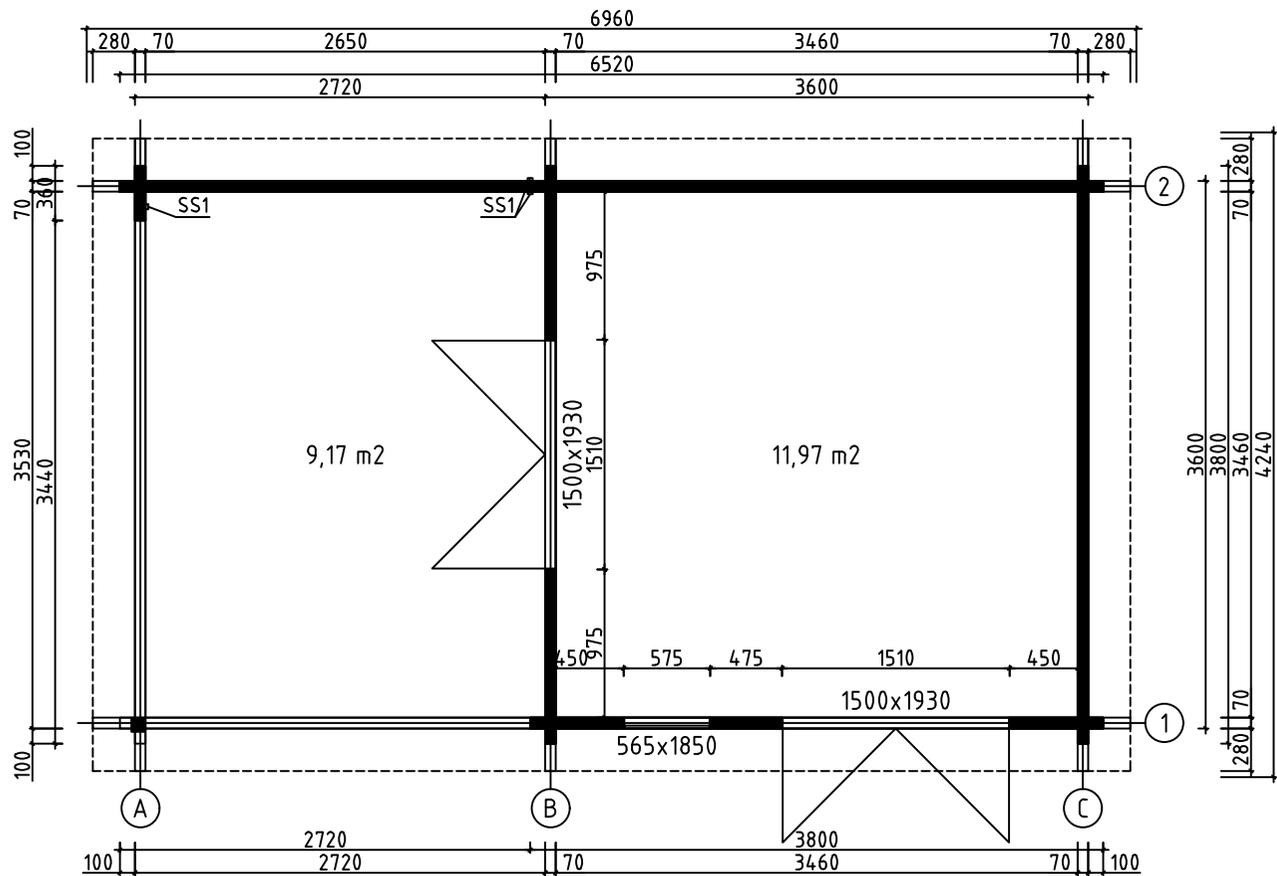


House	7000921	Sheet	3
Drawing	GROUNDPLAN	Scale	1:50
Material	70x135	Date	16.04.2021
Drawer	RP	File	7000921.dwg

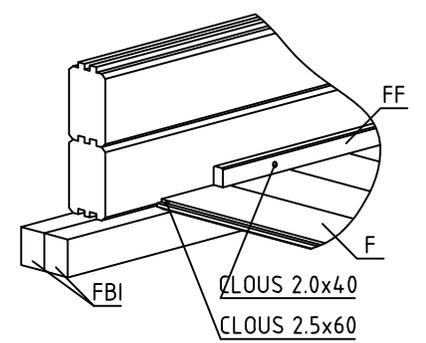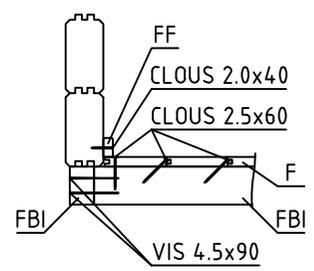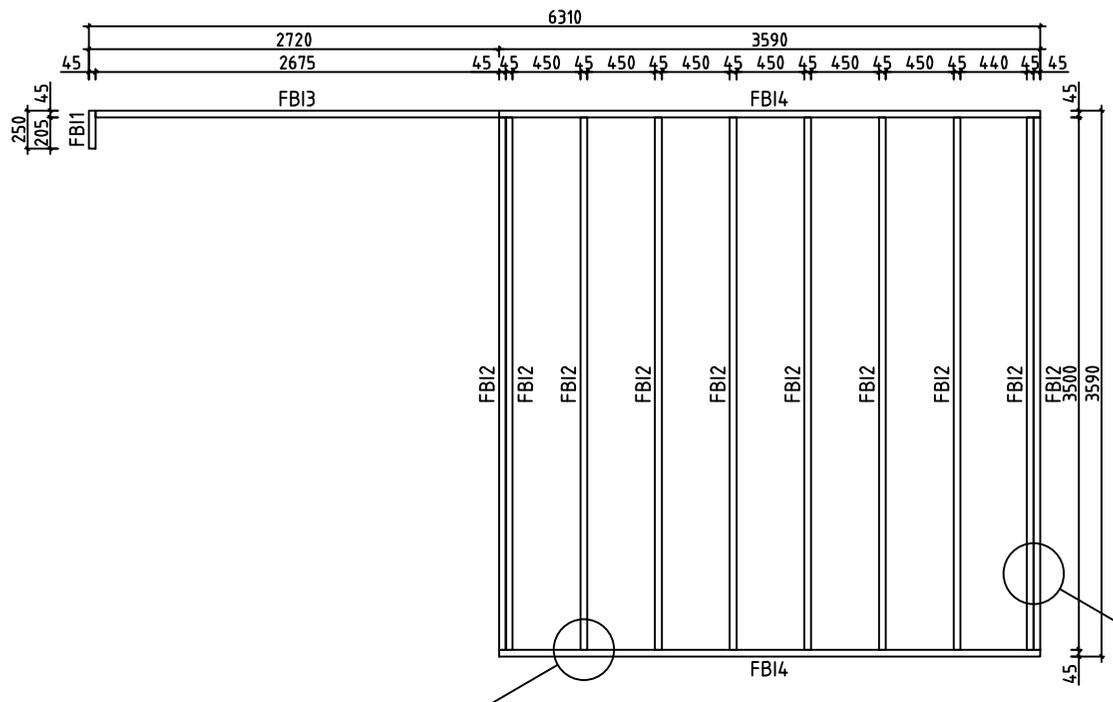





House	7000921	Sheet	4
Drawing	FLOORBEAMS	Scale	1:50
Material	45x70	Date	16.04.2021
Drawer	RP	File	7000921.dwg

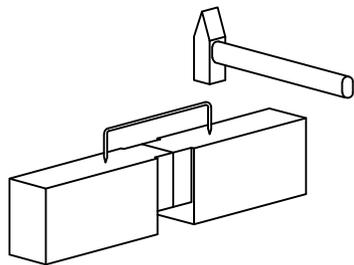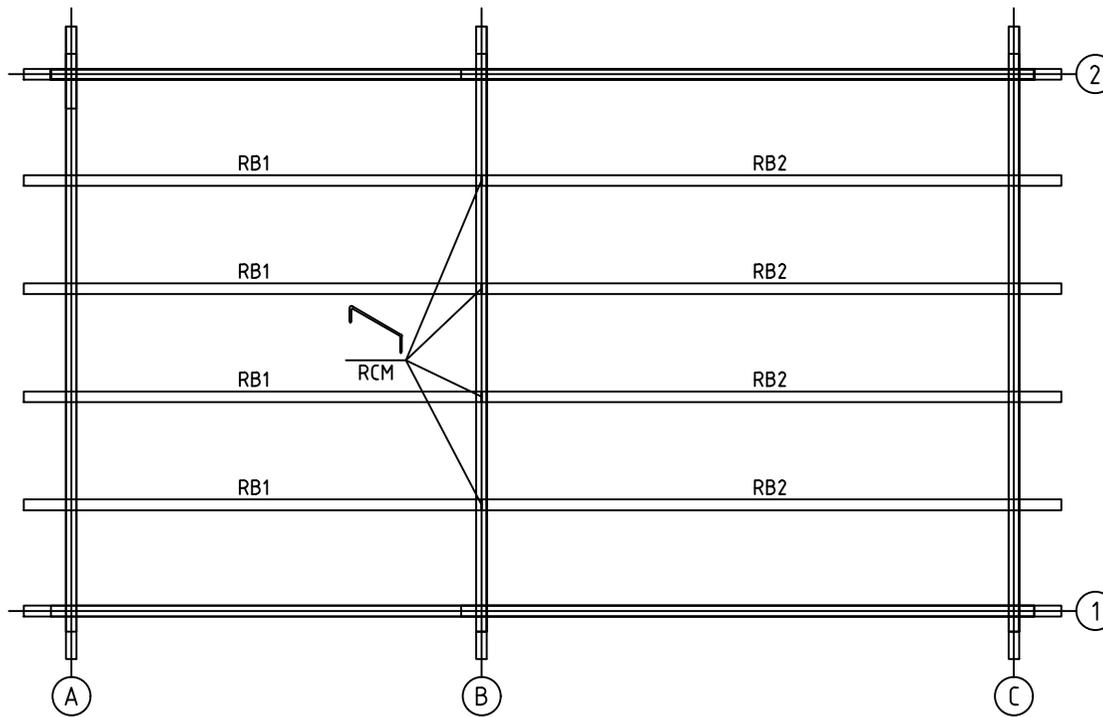






House	7000921	Sheet	5
Drawing	ROOFBEAMS	Scale	1:50
Material	70x140	Date	16.04.2021
Drawer	RP	File	7000921.dwg

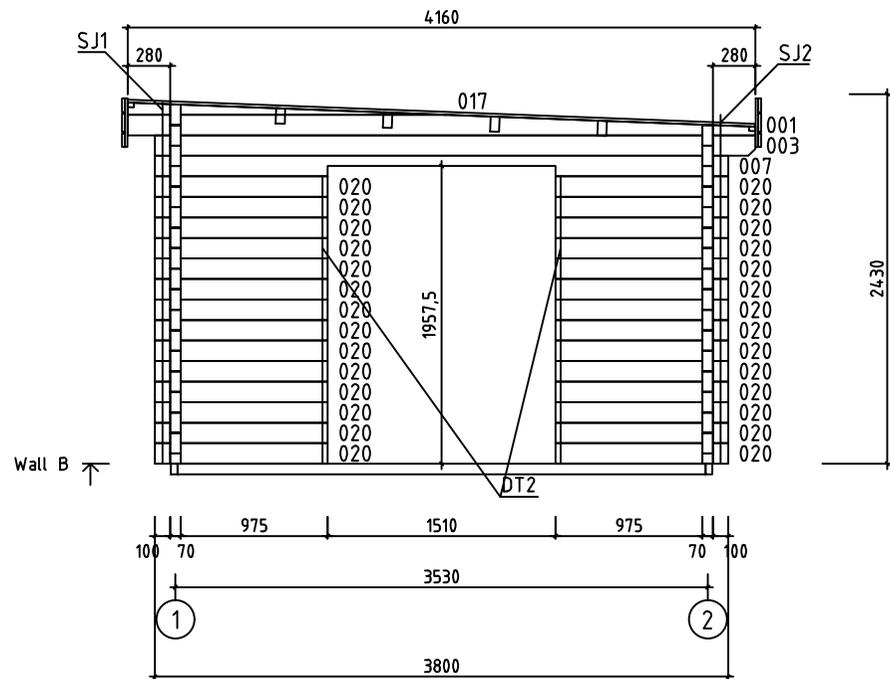






















House	7000921	Sheet	7
Drawing	WALL B	Scale	1:50
Material	70x135	Date	16.04.2021
Drawer	RP	File	7000921.dwg


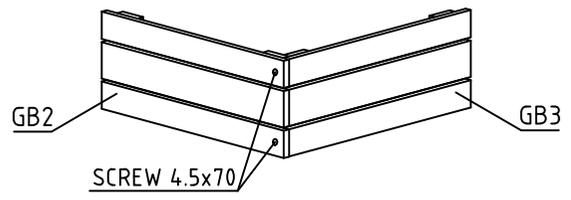
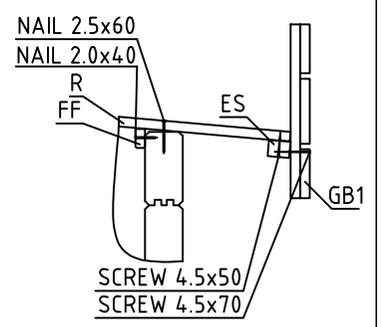
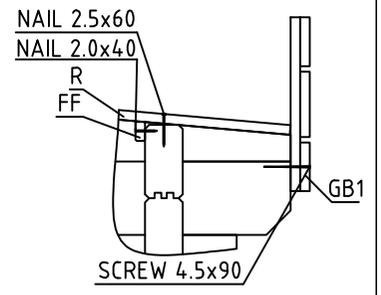
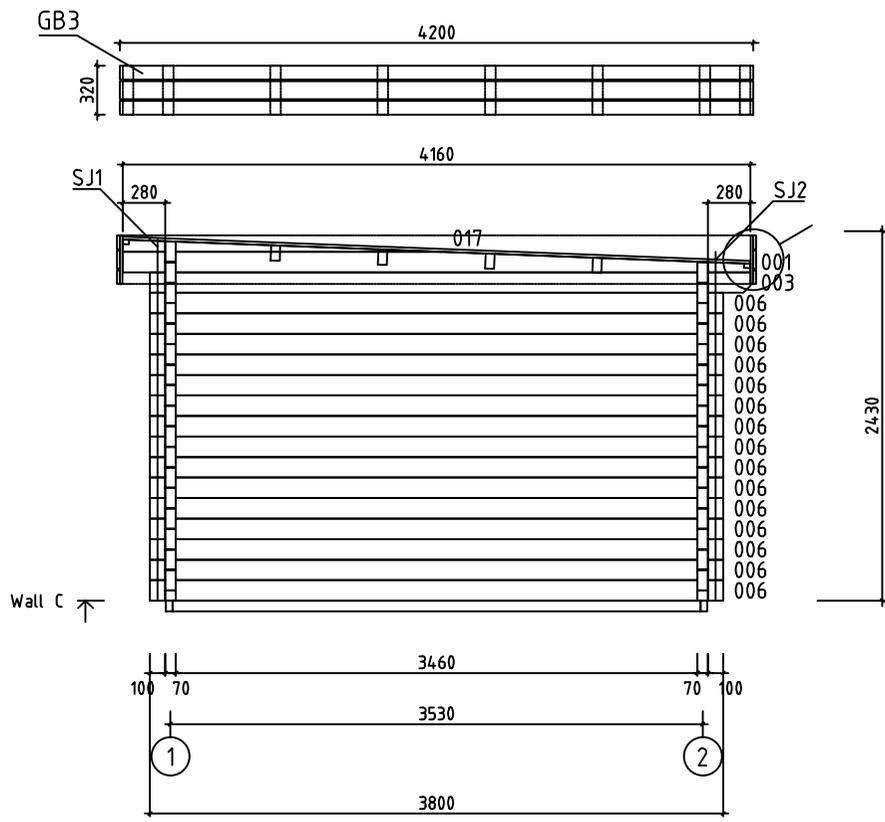







House	7000921	Sheet	8
Drawing	WALL C	Scale	1:50
Material	70x135	Date	16.04.2021
Drawer	RP	File	7000921.dwg

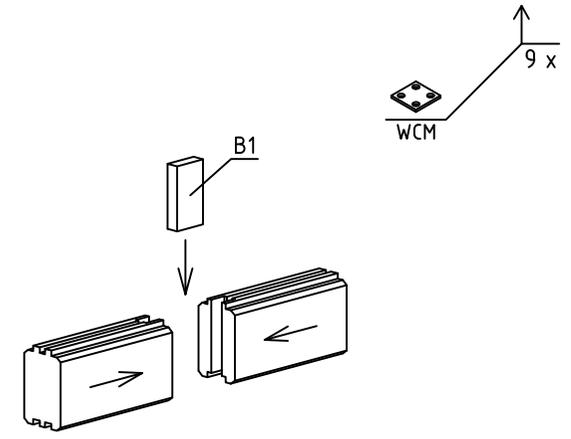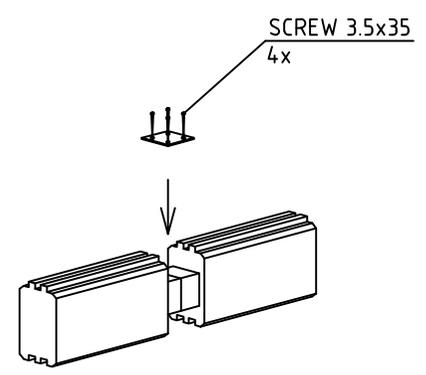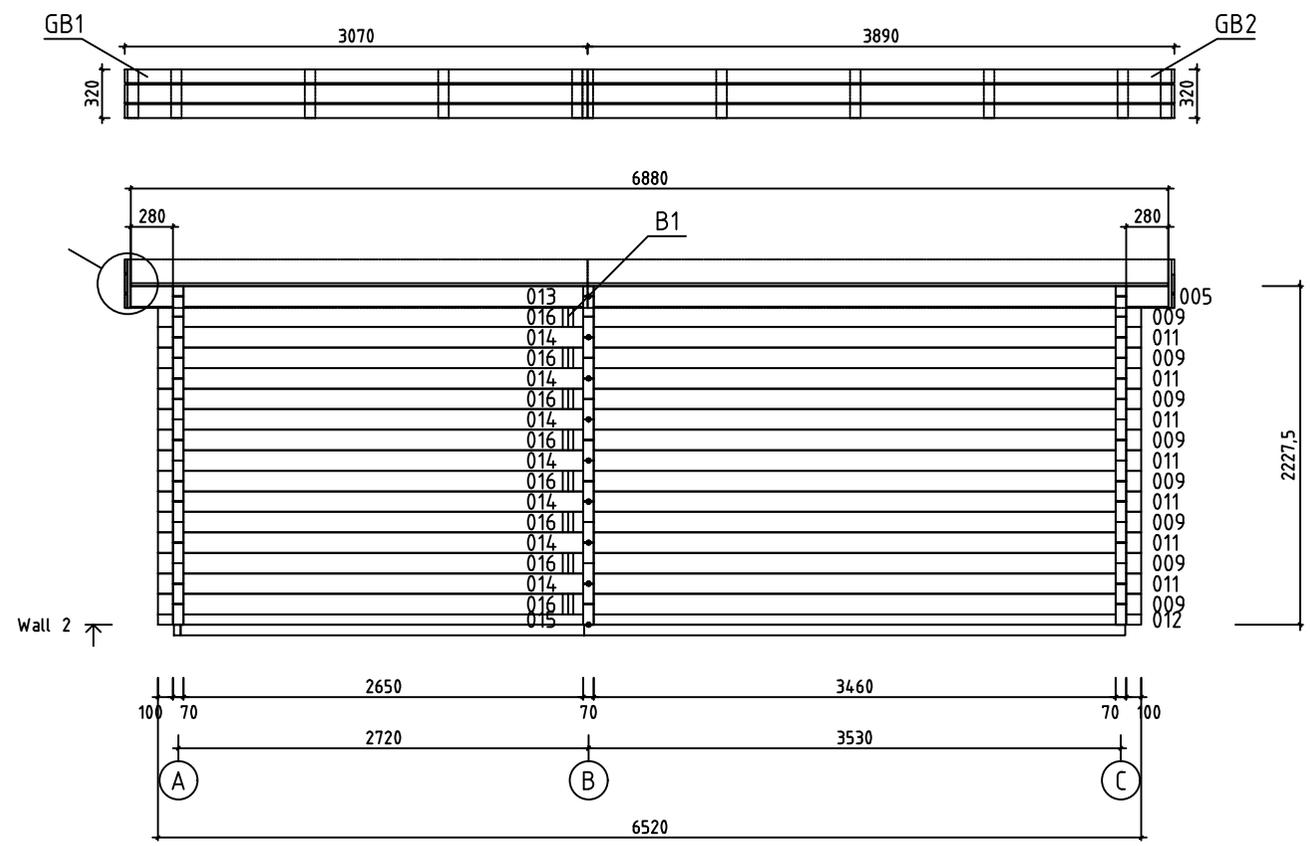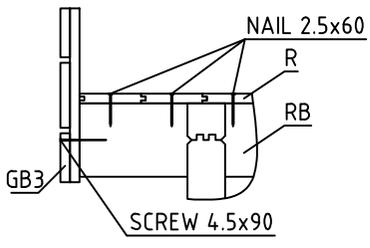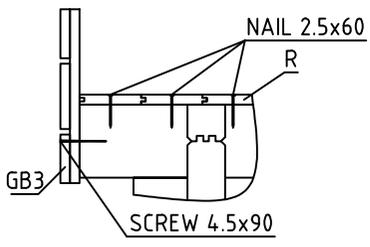

House	7000921	Sheet	10
Drawing	WALL 2	Scale	1:50
Material	70x135	Date	16.04.2021
Drawer	RP	File	7000921.dwg

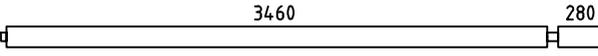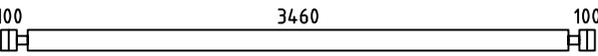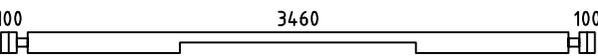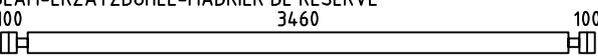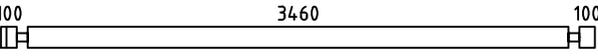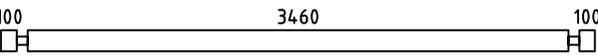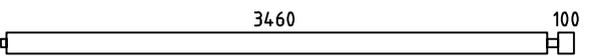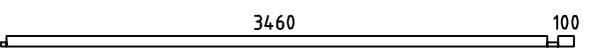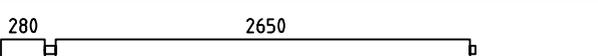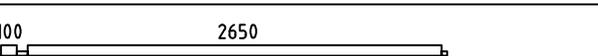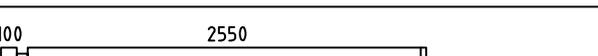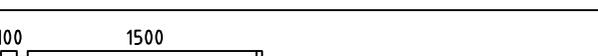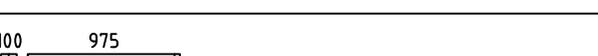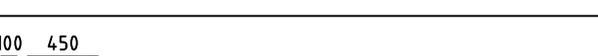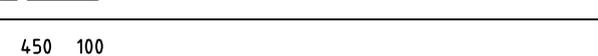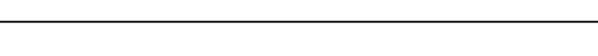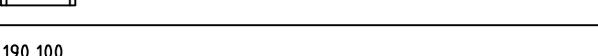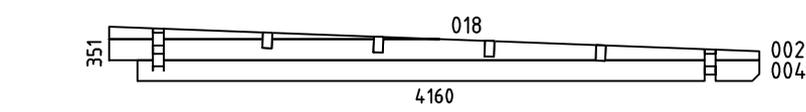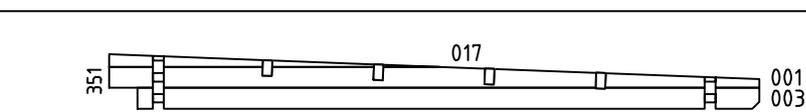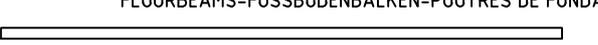
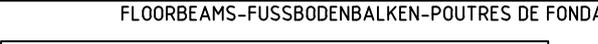
Pos	Specification-Bestimmung-Spécification	PCS	Profile (mm)	L (mm)	
005	 3460 280	PM	2	70x135	3845
006	 100 3460 100	15	70x135	3800	
007	 100 3460 100	1	70x135	3800	
008	SPARE BEAM-ERZATZBOHLE-MADRIER DE RÉSERVE  100 3460 100	1	70x135	3800	
009	 100 3460 100	8	70x135	3800	
010	 100 3460 100	1	70x135	3800	
011	 3460 100	8	70x135	3665	
012	 3460 100	1	70x68	3665	
013	 280 2650	PM	2	70x135	3035
014	 100 2650	8	70x135	2855	
015	 100 2650	1	70x68	2855	
016	 100 2550	8	70x135	2720	
019	 100 1500	1	70x68	1670	
020	 100 975	28	70x135	1145	
021	 100 450	28	70x135	620	
022	 450 100	1	70x68	620	
023	 100 475	14	70x135	475	
024	 190 100	15	70x135	360	
WA-1	 351 018 002 004 4160	1	70x351	4160	
WB-1 WC-1	 351 017 001 003 4160	2	70x351	4160	
HB	HIT BLOCK-SCHLAGHÖLZER-MADRIERS D'ASSEMBLAGE 	2	70x135	300	
FBI4	FLOORBEAMS-FUSSBODENBALKEN-POUTRES DE FONDATION IMPRÉGNÉS 	IMM	2	45x70	3590
FBI2	FLOORBEAMS-FUSSBODENBALKEN-POUTRES DE FONDATION IMPRÉGNÉS 	IMM	10	45x70	3500
House 7000921	Material	File 7000921.dwg	Sheet 11		

  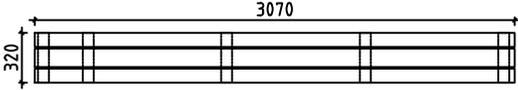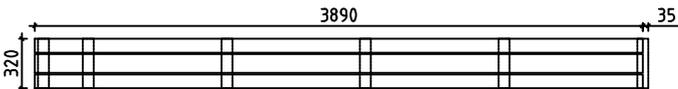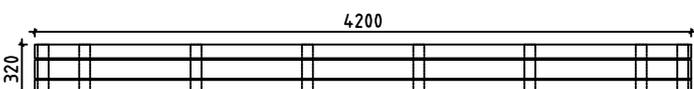Pos	Specification-Bestimmung-Spécification	PCS	Profile (mm)	L (mm)	
FBI3	FLOORBEAMS-FUSSBODENBALKEN-POUTRES DE FONDATION IMPRÉGNÉS 	IMM	1	45x70	2675
FBI1	FLOORBEAMS-FUSSBODENBALKEN-POUTRES DE FONDATION IMPRÉGNÉS 	IMM	1	45x70	250
P1	POST-PFOSTEN-POTEAU 		1	120x120	2065
RB2	ROOFBEAMS-DACHBALKEN-SOLIVES DE PLAFOND 3460 		4	70x140	3845
RB1	ROOFBEAMS-DACHBALKEN-SOLIVES DE PLAFOND 2650 280 		4	70x140	3035
F1	FLOORBOARD-FUSSBODENBRETT-PLANCHER  or-oder-ou	31+1 41+1	28x114 28x88	3455	
R1	ROOFBOARD-DACHBRETT-VOLIGES  or-oder-ou	61+1 79+1	18x114 18x88	4160	
FF1	FLOOR FILLET-FUSSBODENLEISTE-BAGUETTE DE FINITION DE PLANCHER 		18x35	28m	
GB1	ASSEMBLY REQUIRED-MONTAGE ERFORDERLICH-ASSEMBLAGE REQUIS 	2	36x320	3070	
GB2	ASSEMBLY REQUIRED-MONTAGE ERFORDERLICH-ASSEMBLAGE REQUIS 	2	36x320	3890 +35	
GB3	ASSEMBLY REQUIRED-MONTAGE ERFORDERLICH-ASSEMBLAGE REQUIS 	2	36x320	4200	
ES1	EAVE SLAT-TRAUFENLEISTE-BAGUETTES POUR FIXER LES LATTES SOUS VOLIGES 	2	30x40	3455	
ES2	EAVE SLAT-TRAUFENLEISTE-BAGUETTES POUR FIXER LES LATTES SOUS VOLIGES 	2	30x40	2645	
ES3	EAVE SLAT-TRAUFENLEISTE-BAGUETTES POUR FIXER LES LATTES SOUS VOLIGES 	4	30x40	280	
DT1	DOOR ASSEMBLING PROFILE-TÜR INSTALLIERUNGSPROFIL -TASSEAU DE FIXATION POUR PORTES 	2	18x25	1930	
DT2	DOOR ASSEMBLING PROFILE-TÜR INSTALLIERUNGSPROFIL -TASSEAU DE FIXATION POUR PORTES 	2	18x25	1850	
WT1	WINDOW ASSEMBLING PROFILE-FENÊTRE INSTALLIERUNGSPROFIL -TASSEAU DE FIXATION POUR FENÊTRE 	2	18x25	1850	
B1	ASSEMBLING BOARD-MONTAGE BOARD-MUR D'ASSEMBLAGE 	8	18x50	120	
SS1	STORM SLAT-STURMLEISTE -BAGUETTE DE TEMPETE 	3	18x35	2130	
SJ1	SCREW JOINT-GEWINDESTANGE -TIGES FILETÉS 	2	M10	2400	
SJ2	SCREW JOINT-GEWINDESTANGE -TIGES FILETÉS 	3	M10	2260	
PR1	POST REGULATOR-PFOSTEN REGLER-PIED MÉTALLIQUE RÉGLABLE POUR POTEAU 	1			
House	7000921	Material	File	7000921.dwg	Sheet 12

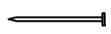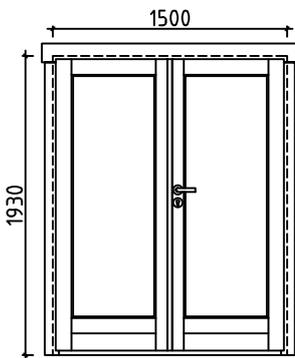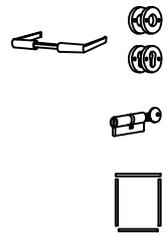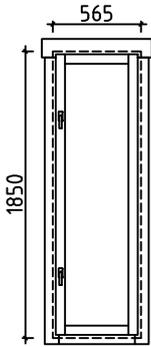
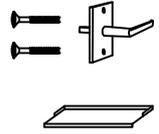
Pos	Specification-Bestimmung-Spécification	PCS	Profile (mm)	L (mm)		
WCM	WALLBEAMS CONNECTING METAL-WANDBOEHLEN BEFESTIGUNG -METALLE-PATTE D'ASSEMBLAGE 	11	50	50		
RCM	ROOFBEAMS CONNECTING METAL-DACHBALKEN BEFESTIGUNGSMETALLE -CONNECTEUR MÉTALLIQUE POUR SOLIVES DE PLAFOND 	4	∅6.0	200		
	SCREWS-SCHRAUBEN-VISSE FOR-FÜR-POUR SS1 	9	∅6.0	50		
	WASHER-SCHEIBE-RONDELLE FOR-FÜR-POUR SS1 	9	∅6.0	18		
	NAIL-NAGEL-CLOUS FOR-FÜR-POUR FF1 	60	∅2.0	40		
	NAIL-NAGEL-CLOUS FOR-FÜR-POUR F1, R1 	820	∅2.5	60		
	SCREWS-SCHRAUBEN-VIS FOR-FÜR-POUR WCM, GB1, GB2, GB3 	278	∅3.5	35		
	SCREWS-SCHRAUBEN-VIS FOR-FÜR-POUR ES1, ES2, ES3, P1, PR1 	50	∅4.5	50		
	SCREWS-SCHRAUBEN-VIS FOR-FÜR-POUR GB1, GB2, GB3 	20	∅4.5	70		
	SCREWS-SCHRAUBEN-VIS FOR-FÜR-POUR 012, 015, 019, 022, FBI1, FBI2, FBI3, FBI4, GB1, GB2, GB3 	70	∅4.5	90		
	SCREWS-SCHRAUBEN-VIS FOR-FÜR-POUR WA-1, WB-1, WC-1, RB1, RB2 	40	∅6.0	160		
	DOUBLEDOOR-DOPPELTÜR-DOUBLE PORTE (right-rechts-droit) AST_PRE  P 	2	1500	1930		
	WINDOW-FENSTER-FENÊTRE (right-rechts-droit) AST_PRE  P 	1	565	1850		
House	7000921	Material	File	7000921.dwg	Sheet	13

Pos	Assembly Instructions-Montageanleitungen-Instructions de Montage	PCS	Profile (mm)	L (mm)
L1	BOARD-BRETT-PLANCHE 	2	18x120	3070
L2	BOARD-BRETT-PLANCHE 	4	18x90	3070
L3	BOARD-BRETT-PLANCHE 	2	18x120	3890
L4	BOARD-BRETT-PLANCHE 	4	18x90	3890
L5	BOARD-BRETT-PLANCHE 	2	18x120	4200
L6	BOARD-BRETT-PLANCHE 	4	18x90	4200
L7	BOARD-BRETT-PLANCHE 	38	18x70	320

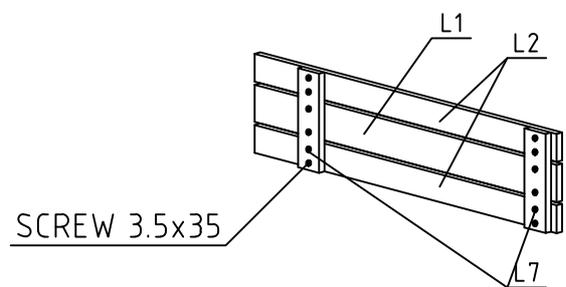
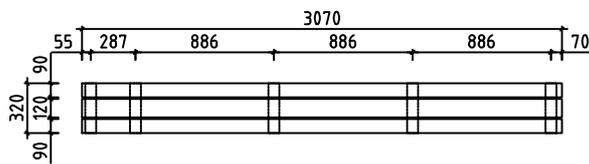
GB1 2 36x320 3070



GB2 2 36x320 3890 +35

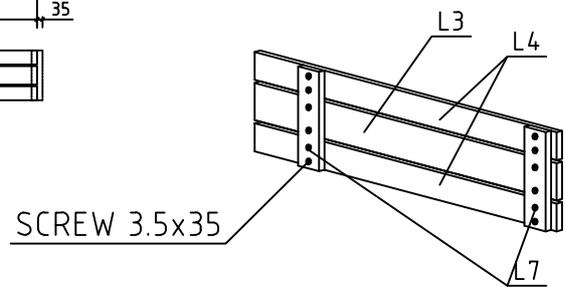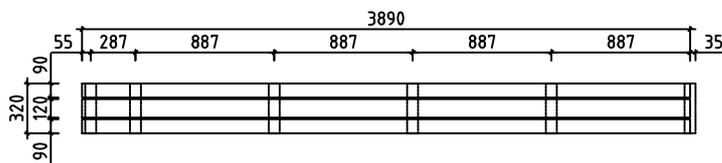

GB3 2 36x320 4200

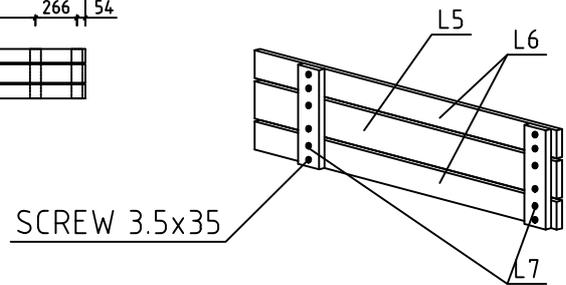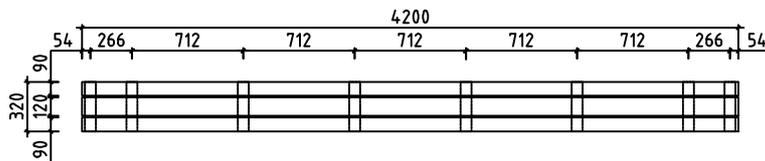

#001	B,C	4160	2
#002	A	4160	1
#003	B,C	3980	2
#004	A	3980	1
#005	1,2	3845	2
#006	C	3800	15
#007	B	3800	1
#008		3800	1
#009	2	3800	8
#010	1	3800	1
#011	1,2	3665	8
#012	2	3665	1
#013	1,2	3035	2
#014	1,2	2855	8
#015	2	2855	1
#016	2	2720	8
#017	B,C	2115	2
#018	A	2115	1
#019	1	1670	1
#020	B	1145	28
#021	1	620	28
#022	1	620	1
#023	1	475	14
#024	A	360	15