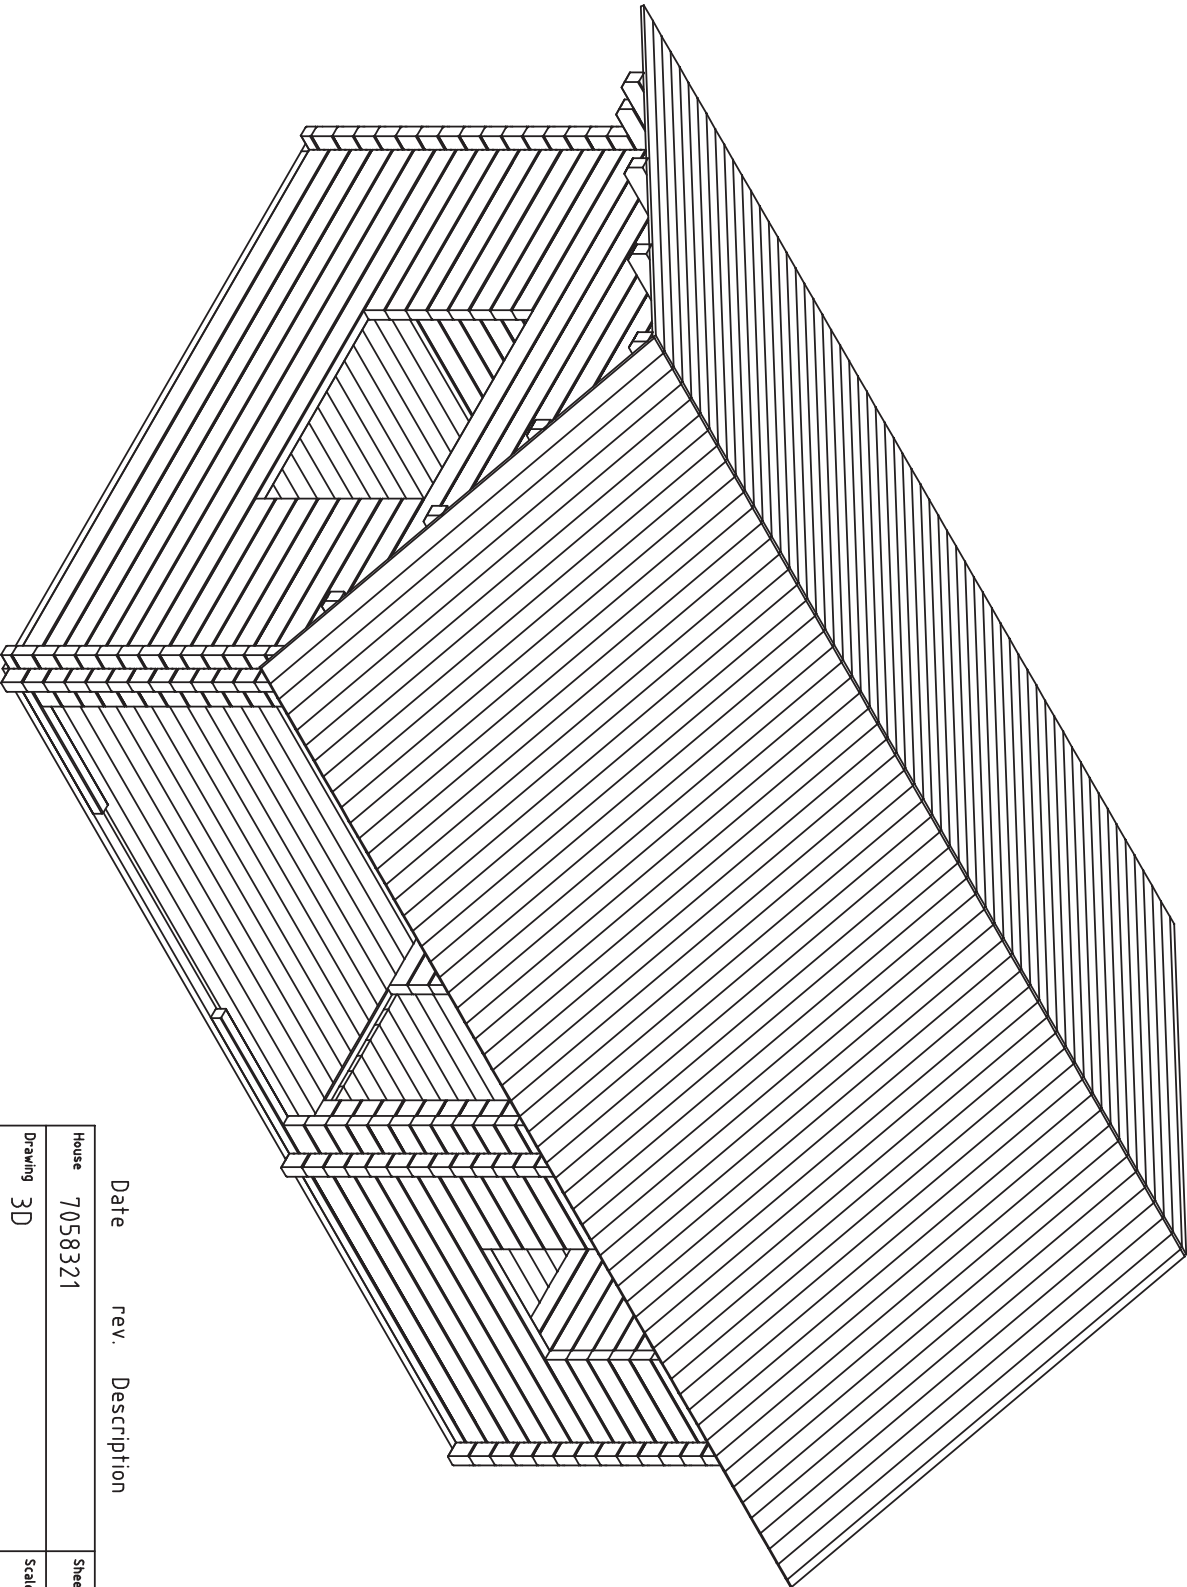
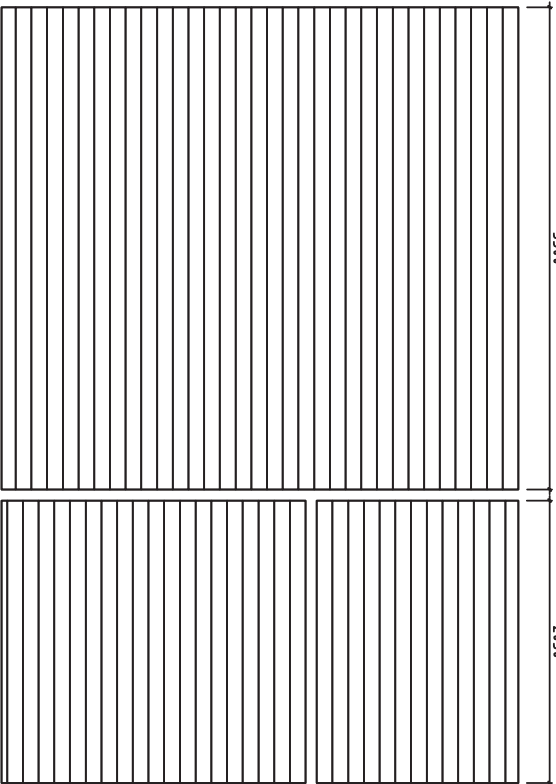
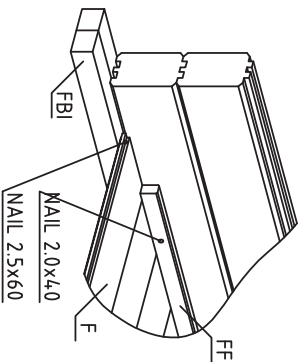
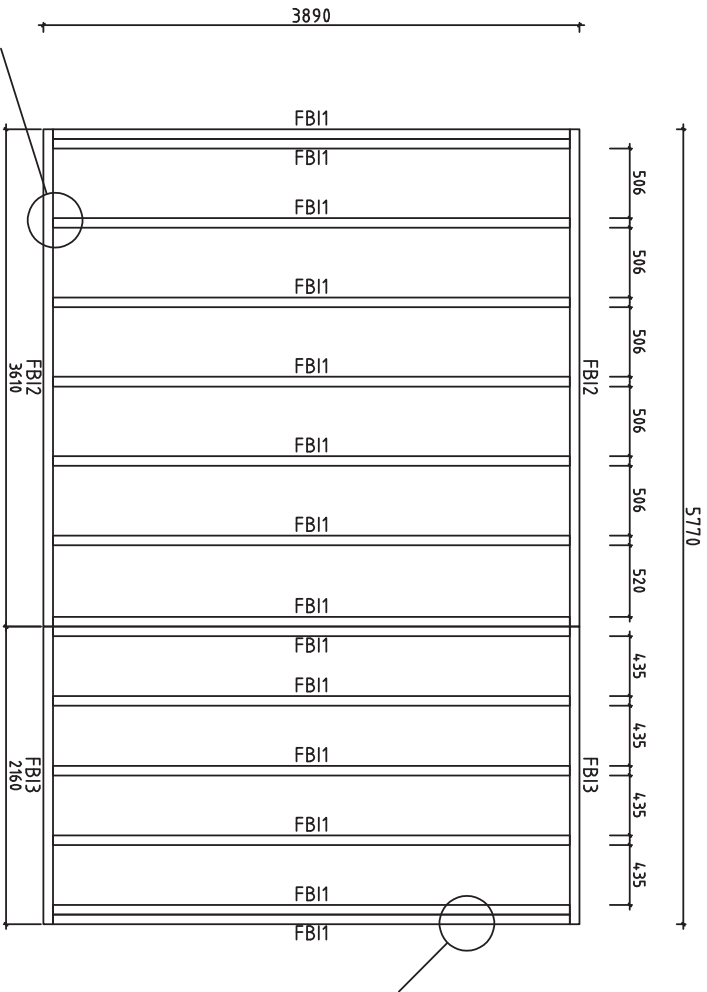
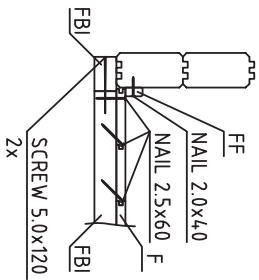





Date rev. Description


V 1.0

House	7058321	Sheet	1
Drawing	3D	Scale	
Material	70x135	Date	08.05.2024
Drawer	K.K.	File	7058321 3D.DWG




House	7058321	Sheet	2
Drawing	FLOORBEAMS	Scale	1:50
Material	70x45	Date	08.05.2024
Drawer	K.K.	File	7058321.DWG

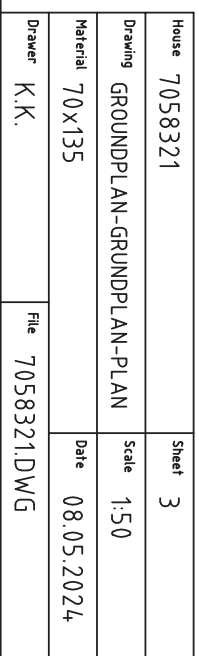


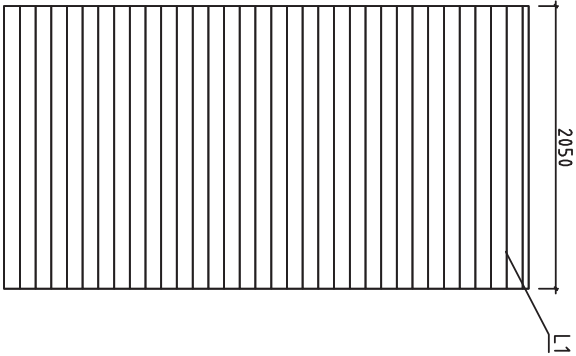


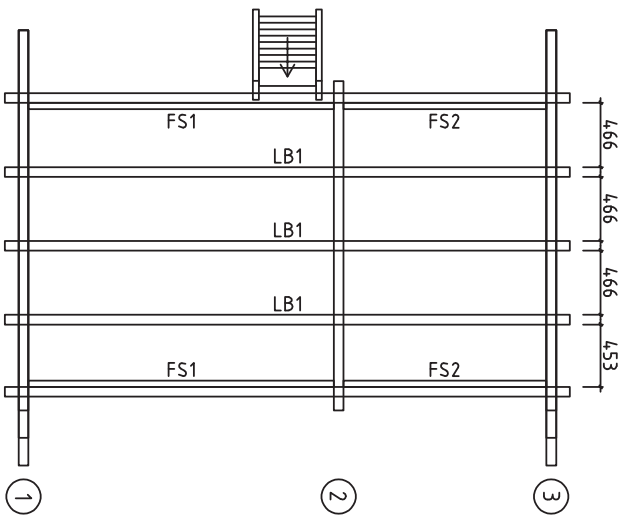
LOFT FLOOR BOARD-
SCHLAFBODENBREITER-
SLAAPVLOERPLANK



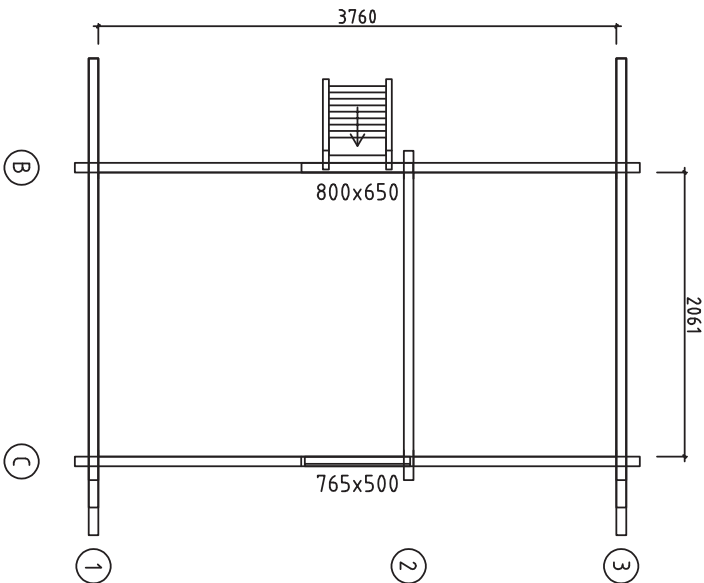
LOFT FLOOR BEAM-
SCHLAFBODENBALKEN-
SLAAPVLOERBALKEN




House	7058321	Sheet	4
Drawing	LOFT FLOOR-SCHLAFBODEN-SLAAPVLOER	Scale	1:50
Material	70x135	Date	08.05.2024
Drawer	K.K.	File	7058321.DWG

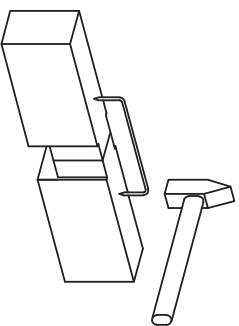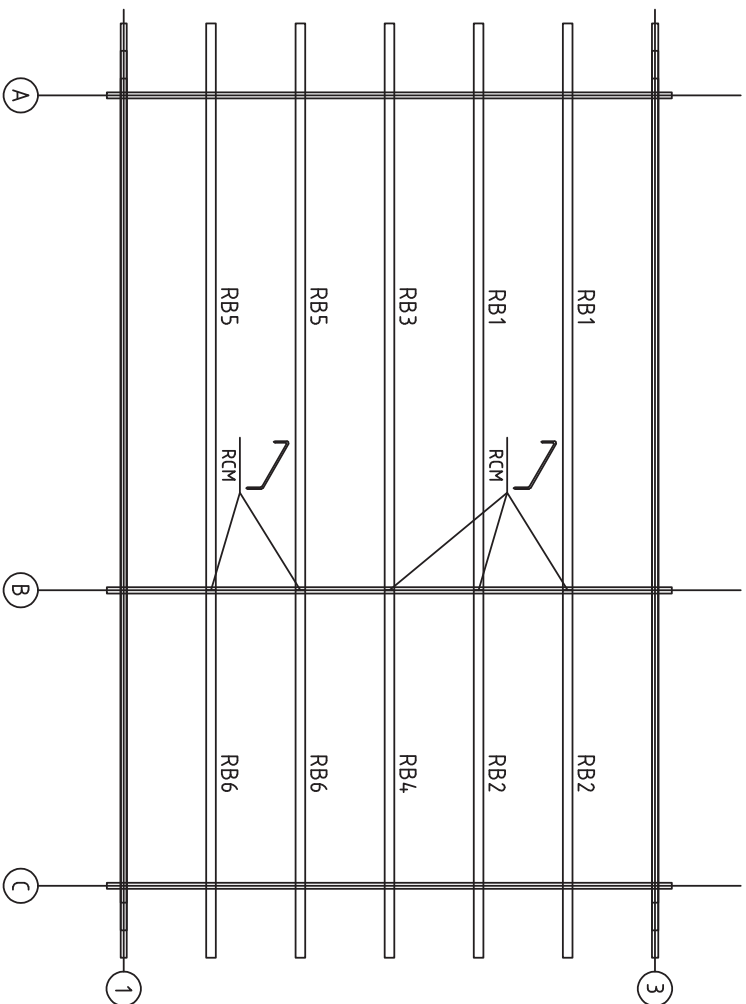


House 7058321	Sheet 5
Drawing ROOFBEAMS-DACHBALKEN-DAKBALK	Scale 1:50
Material 70x140	Date 08.05.2024
Drawer K.K.	File 7058321.DWG

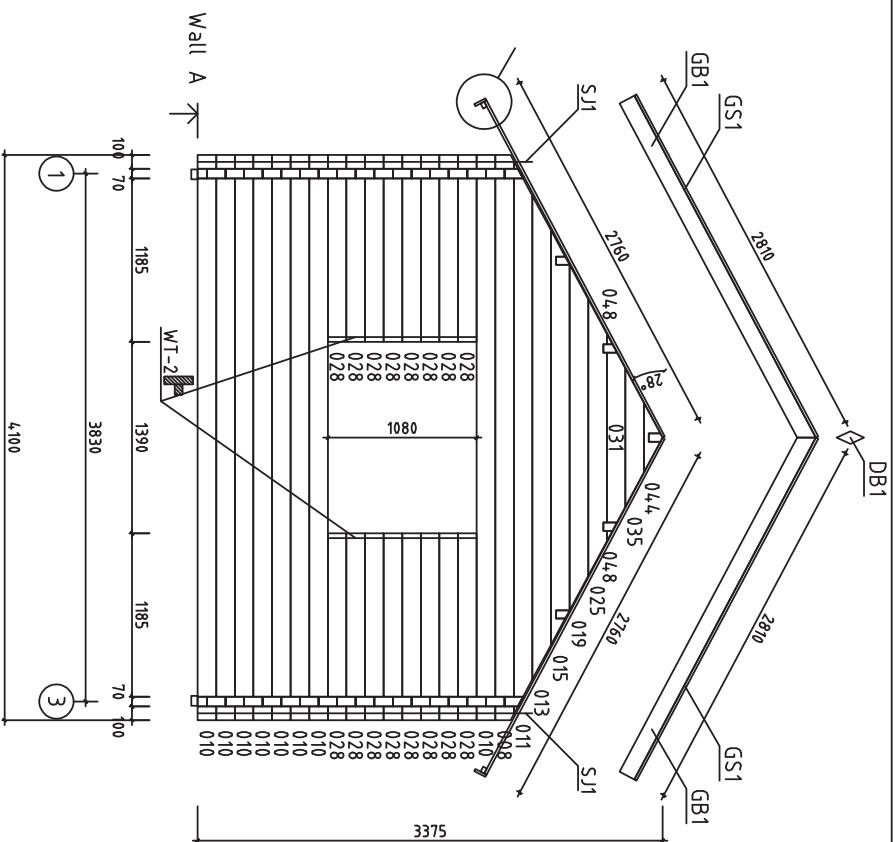



House	7058321	Sheet	6
Drawing	WALL A	Scale	1:50
Material	70x135	Date	08.05.2024
Drawer	K.K.	File	7058321.DWG

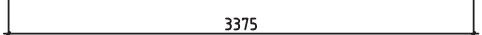

天下

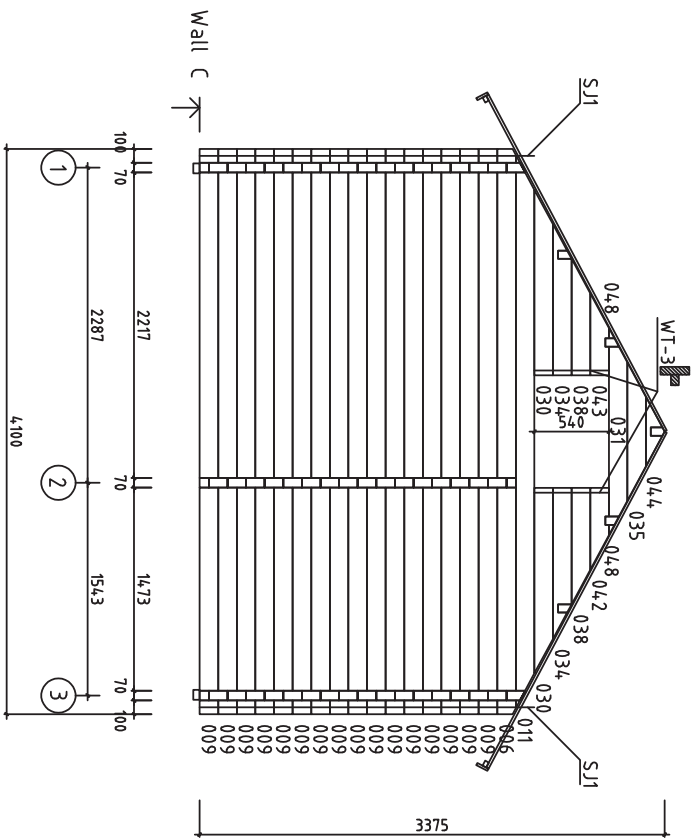




House	7058321	Sheet	8
Drawing	WALL C	Scale	1:50
Material	70x135	Date	08.05.2024
Drawer	K.K.	File	7058321.DWG

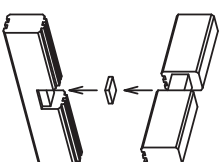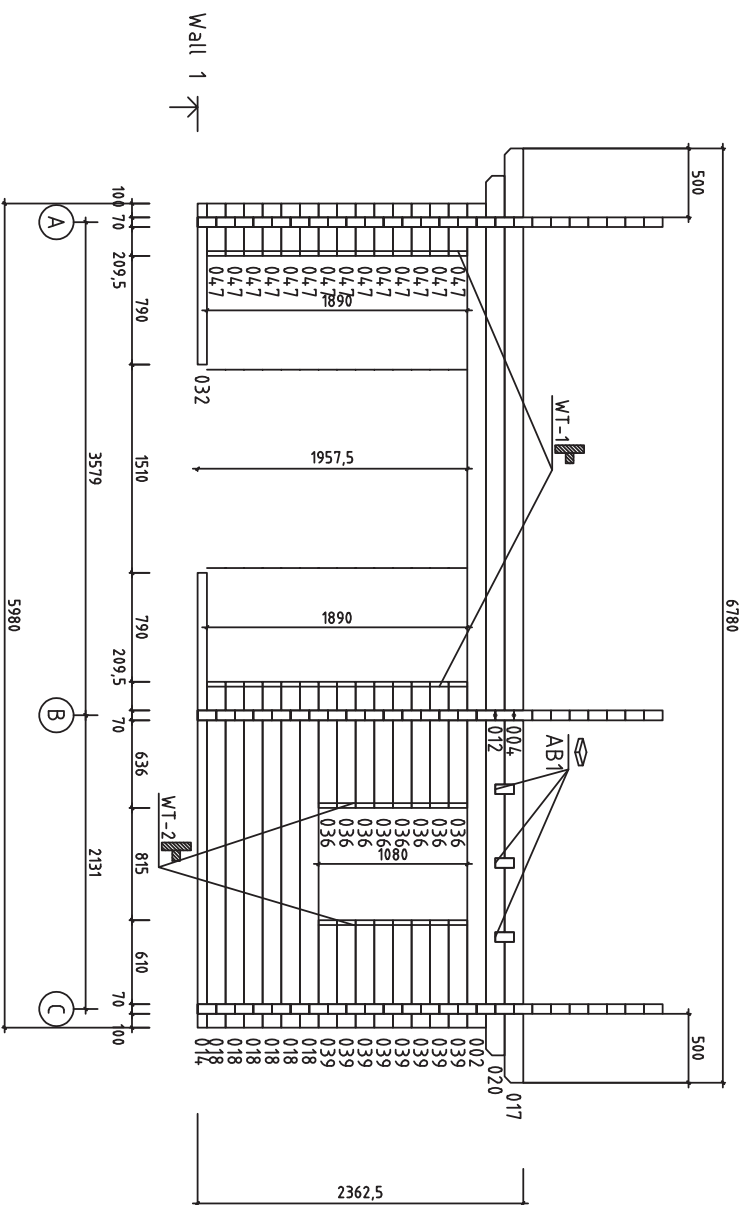


SCREW 3.5x35
4x

WCM
2 x



















House	7058321	Sheet	9
Drawing	WALL 1	Scale	1:50
Material	70x135	Date	08.05.2024
Drawer	K.K.	File	7058321.DWG

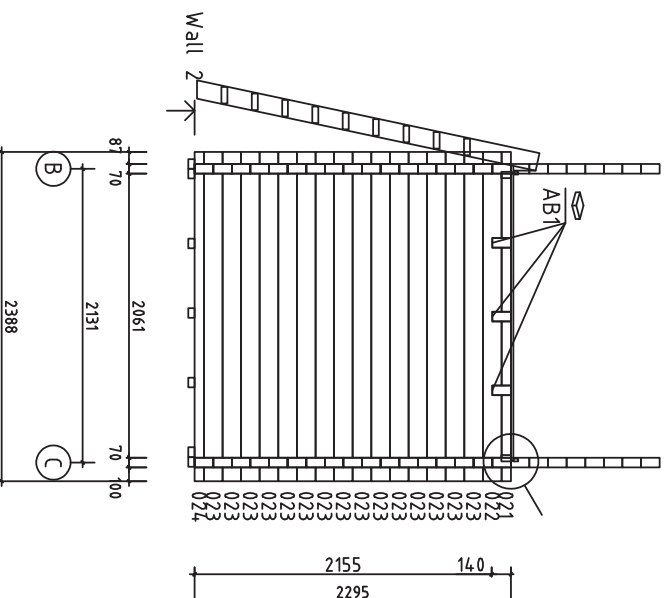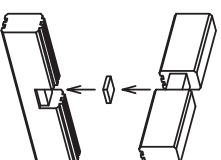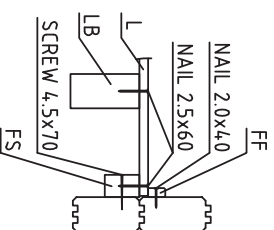




House	7058321	Sheet	10
Drawing	WALL 2	Scale	1:50
Material	70x135	Date	08.05.2024
Drawer	K.K.	File	7058321.DWG











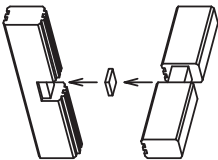


House	7058321	Sheet	11
Drawing	WALL 3	Scale	1:50
Material	70x135	Date	08.05.2024
Drawer	K.K.	File	7058321.DWG

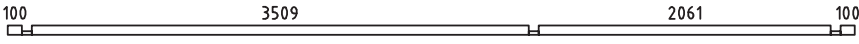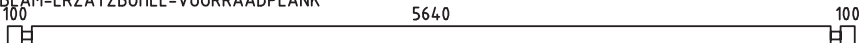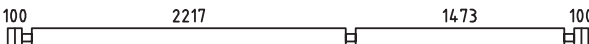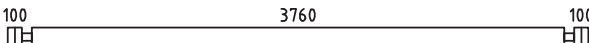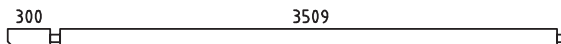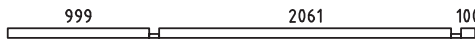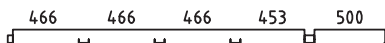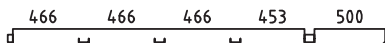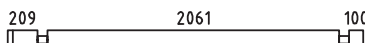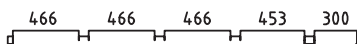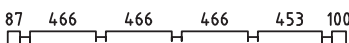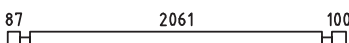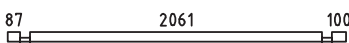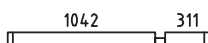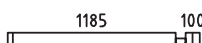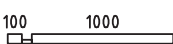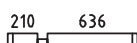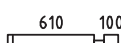Pos	7058321	Pcs	Profile (mm)	L (mm)
001		1	70x68	5980
002		16	70x135	5980
003	SPARE BEAM-ERZATZBOHLE-VOORRAADPLANK 	1	70x135	5980
004		1	70x135	4114
005		1	70x135	4114
009		17	70x135	4100
010		8	70x135	4100
012		2	70x135	3914
014		1	70x68	3300
016		1	70x135	2666
017		1	70x135	2666
018		6	70x135	2510
020		2	70x135	2466
021		1	70x68	2388
022		1	70x135	2388
023		15	70x135	2388
024		1	70x68	2388
027		15	70x135	1424
028		16	70x135	1355
032		1	70x68	1170
036		8	70x135	915
039		8	70x135	780
045		15	70x135	495
046		15	70x135	482
047		14	70x135	380
House 7058321		Material		File 7058321.DWG
		Sheet		12

Pos	7058321	Pcs	Profile (mm)	L (mm)	
WA-1		1	70x1199	4100	
WB-1		1	70x1199	4100	
WC-1		1	70x1199	4100	
HB	HIT BLOCK-SCHLAGHÖLZER-BLAZENPLANK	2	70x135	300	
LB1	LOFT FLOOR BEAM-SCHLAFBODENBALKEN-SLAAPVLOERBALKEN 	PM	3	70x135	4100
FBI1	FLOORBEAMS-FUSSBODENBALKEN-POUTRES DE FONDATION IMPRÉGNÉS 	IMM	14	70x45	3750
FBI2	FLOORBEAMS-FUSSBODENBALKEN-POUTRES DE FONDATION IMPRÉGNÉS 	IMM	2	70x45	3610
FBI3	FLOORBEAMS-FUSSBODENBALKEN-POUTRES DE FONDATION IMPRÉGNÉS 	IMM	2	70x45	2160
RB5	ROOFBEAMS-DACHBALKEN-DAKBALK 	2	70x140	4114	
RB1	ROOFBEAMS-DACHBALKEN-DAKBALK 	2	70x140	4114	
RB3	ROOFBEAMS-DACHBALKEN-DAKBALK 	1	70x140	4114	
RB6	ROOFBEAMS-DACHBALKEN-DAKBALK 	2	70x140	2666	
RB2	ROOFBEAMS-DACHBALKEN-DAKBALK 	2	70x140	2666	
RB4	ROOFBEAMS-DACHBALKEN-DAKBALK 	1	70x140	2666	
FS1	LOFT FLOOR FIXING SLAT-SCHLAFBODEN BEFESTIGUNGSLEISTE-SLAAPVLOER BEVESTIGING PLINT	2	45x70	2217	
FS2	LOFT FLOOR FIXING SLAT-SCHLAFBODEN BEFESTIGUNGSLEISTE-SLAAPVLOER BEVESTIGING PLINT	2	45x70	1473	
F1	FLOORBOARD-FUSSBODENBRETT-PLANCHER	or-oder-ou	33+1 43+1	28x114 28x88	3500
F2	FLOORBOARD-FUSSBODENBRETT-PLANCHER	or-oder-ou	33+2 43+2	28x114 28x88	2050
L1	LOFT FLOOR BOARD-SCHLAFBODENBRETT- -SLAAPVLOERPLANK	or-oder-ou	33+1 43+1	28x114 28x88	2050
House	7058321	Material	File 7058321.DWG	Sheet 13	

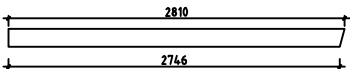 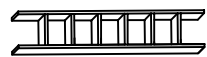Pos	7058321	Pcs	Profile (mm)	L (mm)
R1	ROOFBOARD-DACHBRETT-DAKPLANK  or-oder-of	120+2 156+2	18x114 18x88	2760
FF1	FLOOR FILLET-FUSSBODENLEISTE-BAGUETTE DE FINITION DE PLANCHER 		18x35	42
GB1	GABLE BOARD-GIEBELBLENDE-PLANCHE DE RIVE 	4	18x120	2810
GS1	ROOF FELT FILLET-GIEBELLEISTE-BAGUETTES POUR FIXER LES PLANCHES DE RIVE 	4	18x70	2810
EB1	EAVE BOARD-TRAUFBRETT-LATTES SOUS VOLIGES 	4	18x90	3390
ES1	EAVE SLAT-TRAUFENLEISTE-BAGUETTES POUR FIXER LES LATTES SOUS VOLIGES 	4	30x40	3390
DB1	DIAMOND-RAUTE-ÉLÉMENTS DE DÉCORATION 	2	18x90	200
DT1	DOOR ASSEMBLING PROFILE-TÜR INSTALLIERUNGSPROFIL -TASSEAU DE FIXATION POUR PORTES 	4	43x70	1990
WT1	WINDOW ASSEMBLING PROFILE-FENSTER INSTALLIERUNGSPROFIL -TASSEAU DE FIXATION POUR FENÊTRE 	2	43x70	1850
WT2	WINDOW ASSEMBLING PROFILE-FENSTER INSTALLIERUNGSPROFIL -TASSEAU DE FIXATION POUR FENÊTRE 	4	43x70	1040
WT3	WINDOW ASSEMBLING PROFILE-FENSTER INSTALLIERUNGSPROFIL -TASSEAU DE FIXATION POUR FENÊTRE 	2	43x70	500
AB1	ASSEMBLING BOARD-MONTAGEKARTE-CARTE DE MONTAGE 	9	15x52	58
SJ1	SCREW JOINT-GEWINDESTANGE -TIGES FILETÉS 	6	M10	2350
RCM	ROOFBEAMS CONNECTING METAL-DACHBALKEN BEFESTIGUNGSMETALLE-DAKBALKEN POOLING METALEN 	5	ø6.0	200
WCM	WALLBEAMS CONNECTING METAL-WANDBOEHLEN BEFESTIGUNG METALLE-MUURBALKEN POOLING METALEN 	4	50	50
	NAIL-NAGEL-NAGEL FOR-FÜR-VOOR FF1 	110	ø2.0	40
	NAIL-NAGEL-NAGEL FOR-FÜR-VOOR F1, F2, L1, R1 	1200	ø2.5	60
	SCREWS-SCHRAUBEN-SCHROEF FOR-FÜR-VOOR WCM 	16	ø3.5	35
	SCREWS-SCHRAUBEN-SCHROEF FOR-FÜR-VOOR GB1, GS1, EB1, ES1, DB1 	90	ø4.5	50
	SCREWS-SCHRAUBEN-SCHROEF FOR-FÜR-VOOR FS1, FS2 	20	ø4.5	70
	SCREWS-SCHRAUBEN-VIS FOR-FÜR-POUR 001, 014, 024, 032 	40	ø4.5	90
	SCREWS-SCHRAUBEN-VIS FOR-FÜR-POUR FBI1, FBI2, FBI3 	60	ø5.0	120
	SCREWS-SCHRAUBEN-SCHROEF FOR-FÜR-VOOR RB1 - RB6, LB1 	30	ø6.0	160
	STAIRS-TREPPE-TRAP 	1	500	2540
	VENTILATIONGRILLE-VENTILATIONSGITTER-VENTILATIEROOSTER 	8		
House 7058321		Material	File 7058321.DWG	Sheet 14

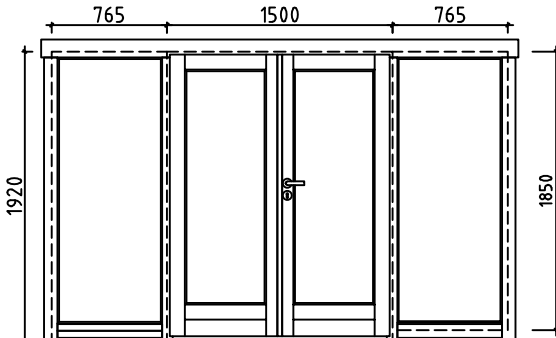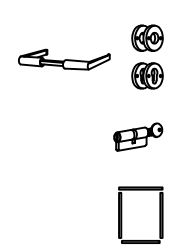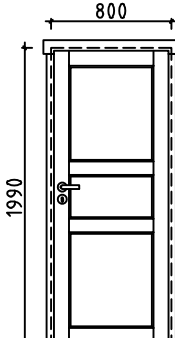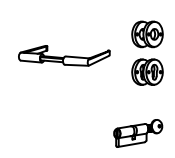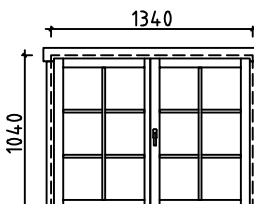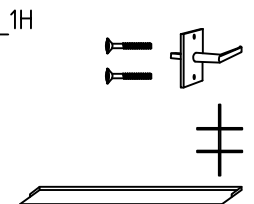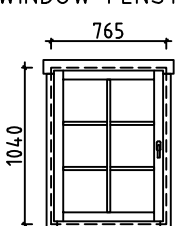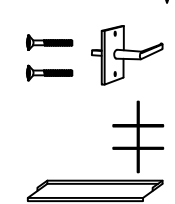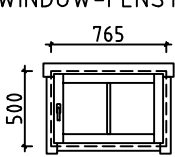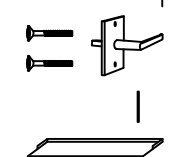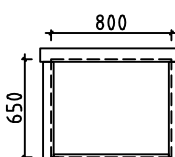Pos	Specification-Bestimmung-Omschrijving	Pcs	Profile (mm)	L (mm)
	DOUBLEDOR-DOPELTÜR-DUBBELE DEUR (right-rechts-rechts) AST_PRE WINDOW-FENSTER-VENSTER (closed-feststehend-gesloten) AST_1H  	1 2 1 1 1	1500 765	1920 1850
	INNER DOOR-INNENTÜR-BINNEN DEUR (1x right-rechts-droit; 1x left-links-links) AST  	P+V 1+1 2 2	800	1990
	DOUBLE WINDOW-DOPPEL FENSTER-DUBBELE VENSTER (right-rechts-rechts) AST_1H  	P 1 2 1	1340	1040
	WINDOW-FENSTER-VENSTER (left-links-links) AST_1H  	V 1 1 1	765	1040
	WINDOW-FENSTER-VENSTER (right-rechts-rechts) AST_1H  	P 1 1 1	765	500
	FRAME AROUND LOFT ENTRANCE-ZARGEN UM SCHLAFBODEN EINGANG -FRAME ROND SLAAPVLOOR ENTREE 	1	800	650
House 7058321		Material		File 7058321.DWG
				Sheet 15