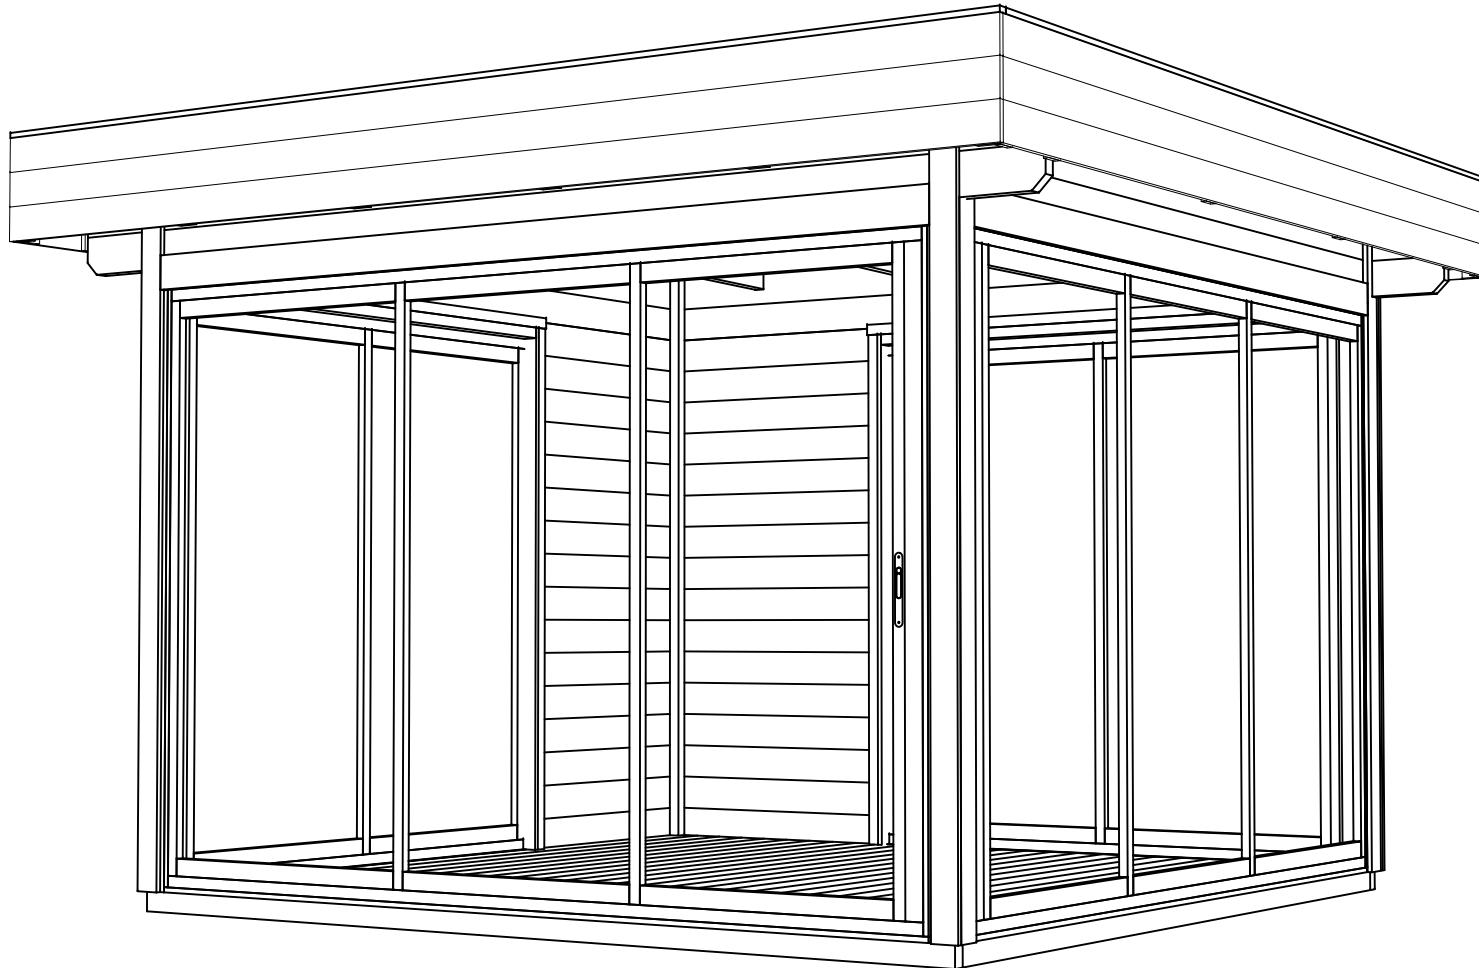
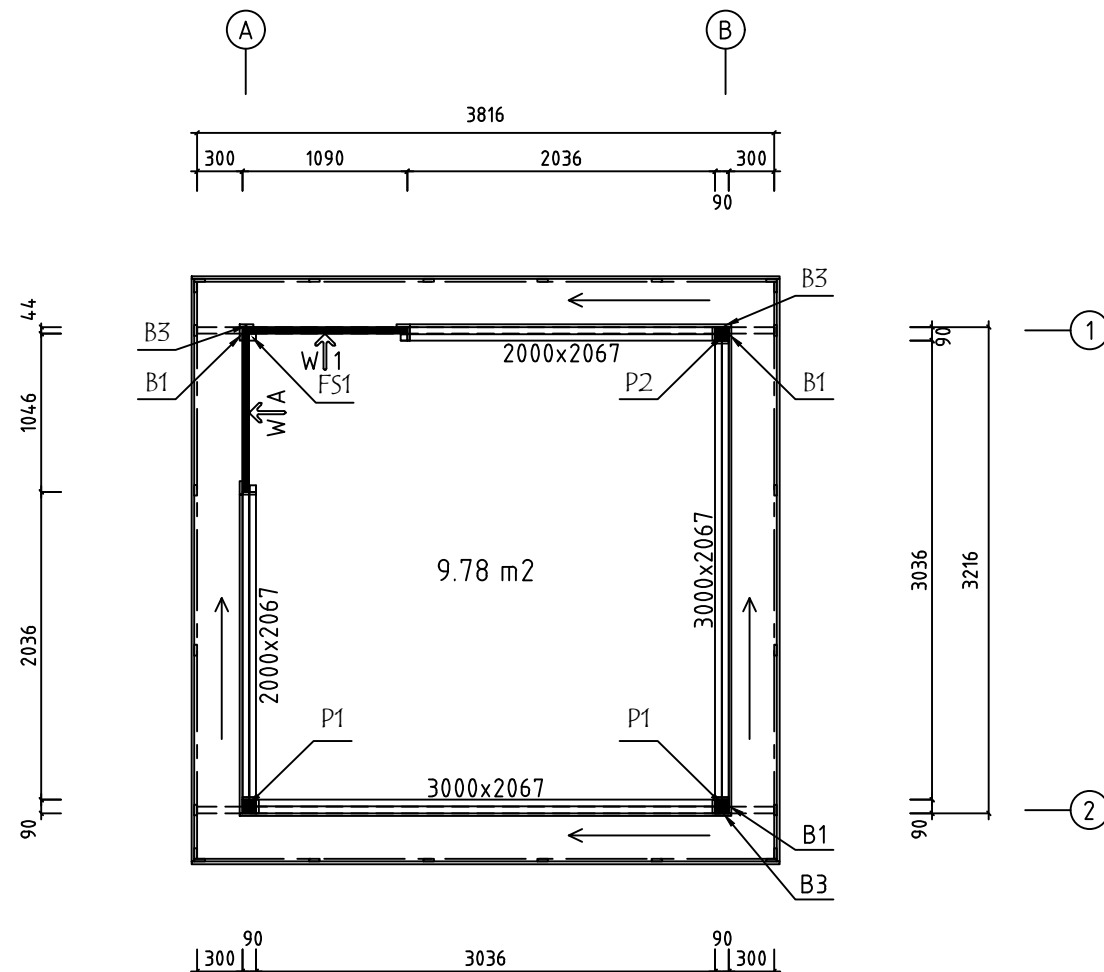
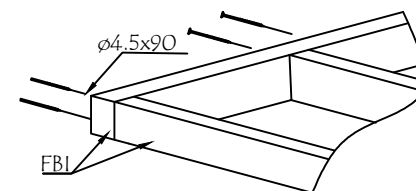
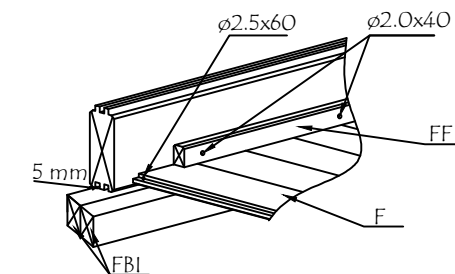
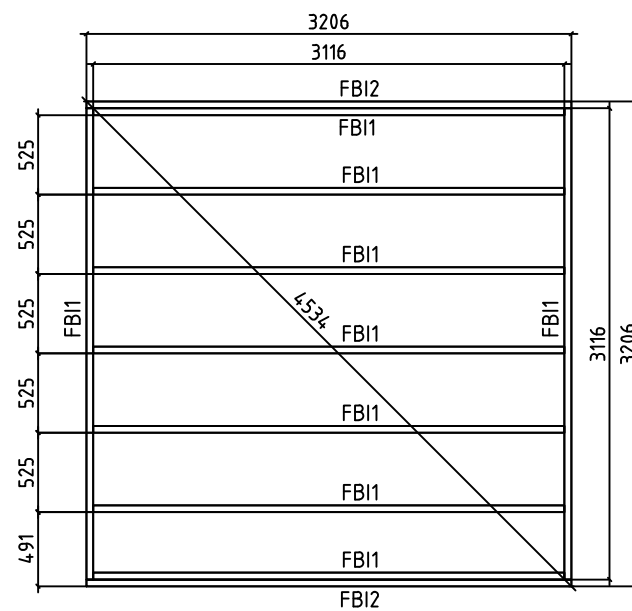




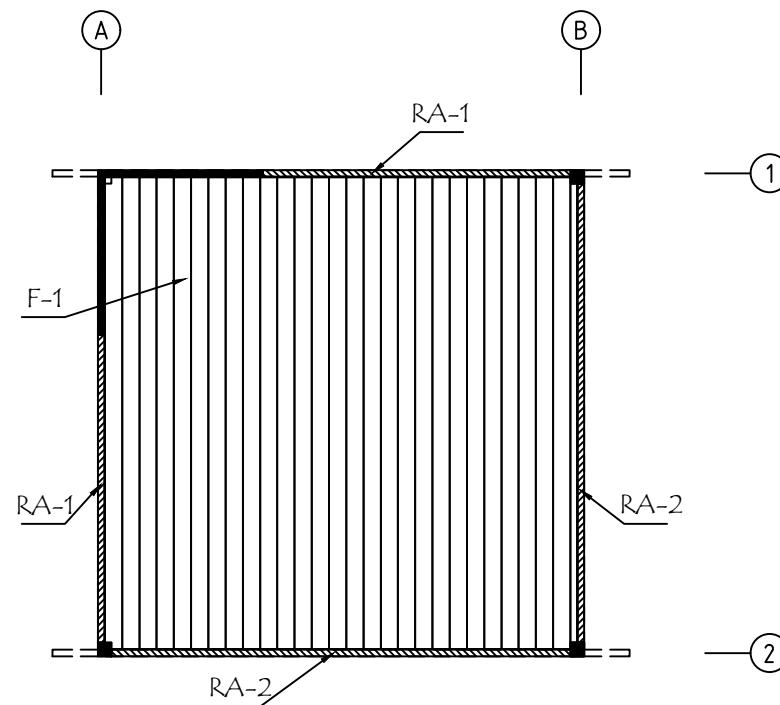
Name	4457831	Seite/Page	1
Zeichnung/Drawing	3 D	Maßstab/Scale	
Profil/Profile	44X135	Datum/Date	29.12.2022
Zeichner/Drafter	SRM	File	4457831.dwg



Model	4457831	Seite/Page	2
Zeichnung/Drawing	GRUNDPLAN - GROUNDPLAN	Maßstab/Scale	1:50
Profil/Profile	44x135	Datum/Date	29.12.2022
Zeichner/Drafter	SRM	File	4457831.dwg

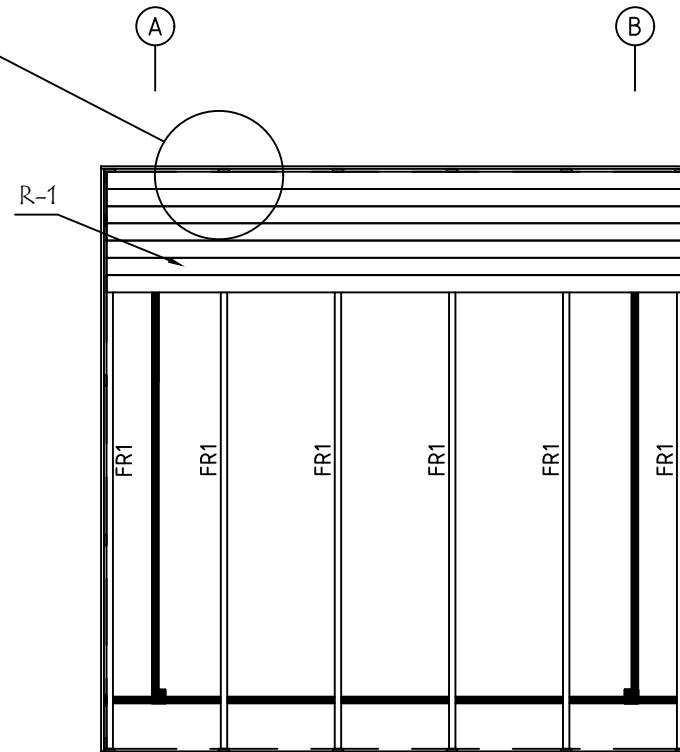
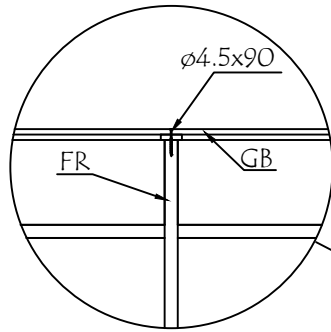


Model	4457831	Seite/Page	3
Zeichnung/Drawing	FUNDAMENTHOLZ (IMM) - FOUNDATION BEAM (IMM)	Maßstab/Scale	1:50
Profil/Profile	45X70	Datum/Date	29.12.2022
Zeichner/Drafter	SRM	File	4457831.dwg

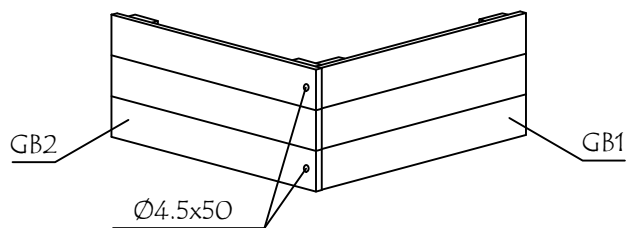
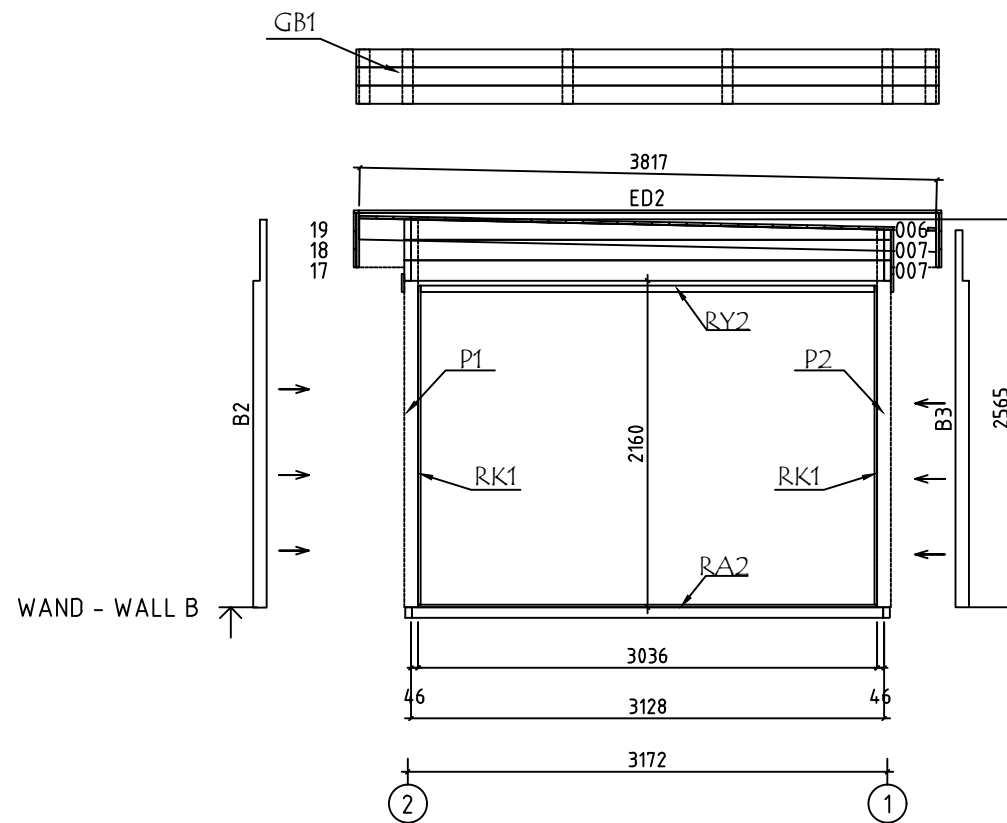


Fussbodenbretter verlegen vor Montage von ALU-Türen
Lay floor boards before installing doors

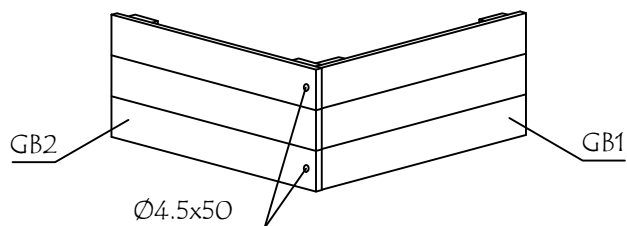
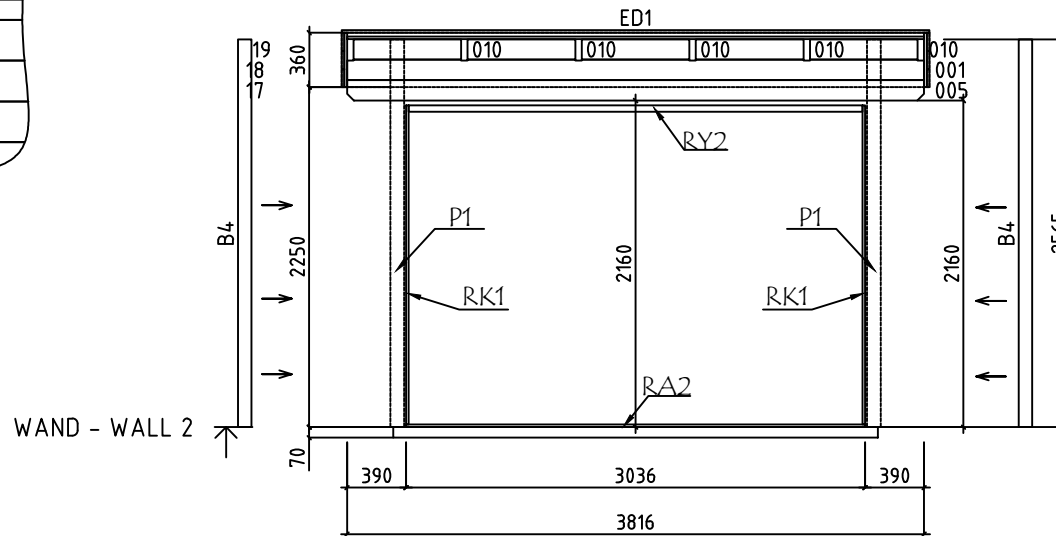
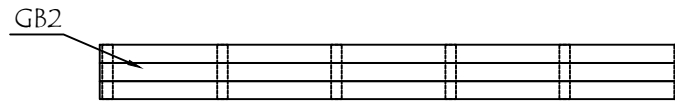
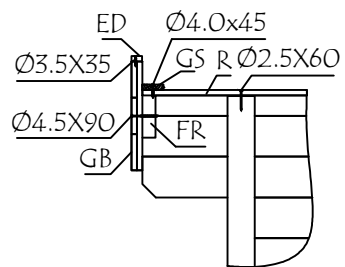
Model	4457831	Seite/Page	4
Zeichnung/Drawing	FUSSBODENBRETTTER-FLOOR BOARDS	Maßstab/Scale	1:50
Profil/Profile	114x18 oder-or 88x18	Datum/Date	29.12.2022
Zeichner/Drafter	SRM	File	4457831.dwg



 
 
 
 
 
 
 
 
 
Model	4457831	Seite/Page	5
Zeichnung/Drawing	DACHBRETT - ROOF BOARDS	Maßstab/Scale	1:50
Profil/Profile	88X18 oder- or 114X18 / 43X140	Datum/Date	29.12.2022
Zeichner/Drafter	SRM	File	4457831.dwg

 
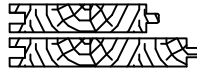
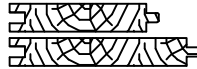
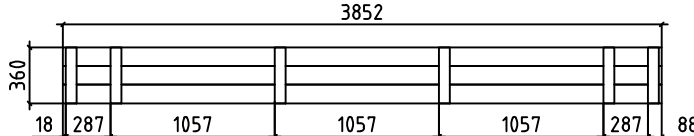
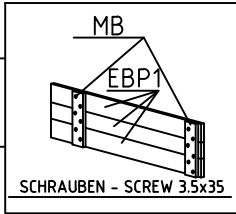
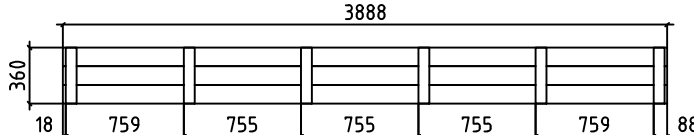
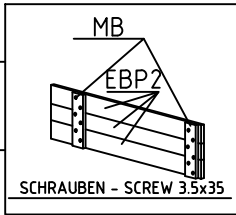


 
 
 
 
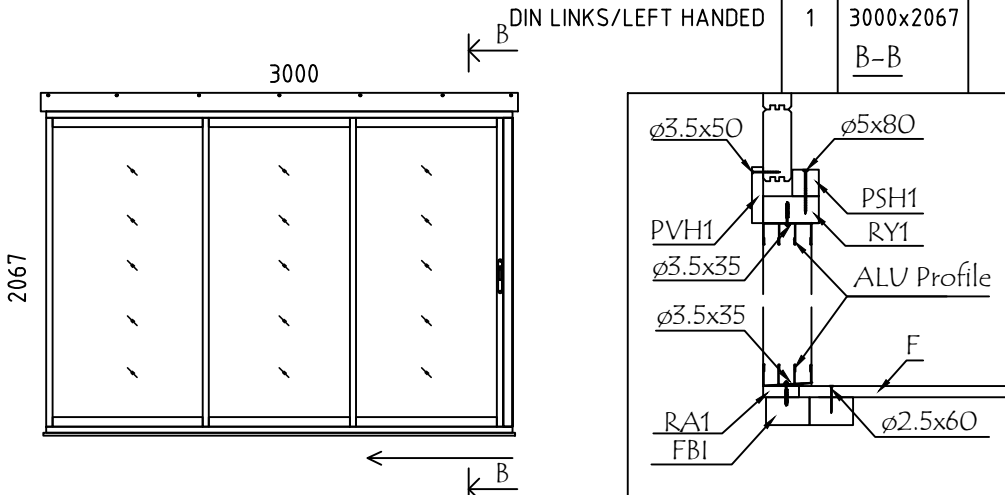
Model	4457831	Seite/Page	7
Zeichnung/Drawing	WAND - WALL B	Maßstab/Scale	1:50
Profil/Profile	44X135	Datum/Date	29.12.2022
Zeichner/Drafter	SRM	File	4457831.dwg



Model	4457831	Seite/Page	9
Zeichnung/Drawing	WAND - WALL 2	Maßstab/Scale	1:50
Profil/Profile	44X135	Datum/Date	29.12.2022
Zeichner/Drafter	SRM	File	4457831.dwg

Pos	Bestimmung-Specification 4457831	Stück Pcs.	Profil Profile (mm)	Länge Length (mm)
001		1	44x135	3816
002	 ERZATZBOHLE - SPARE BEAM	1	44x135	3816
003		1	44x135	3816
004		1	44x135	3816
005		1	44x135	3816
007		4	44x135	3128
008		16	44x135	1090
009		16	44x135	1046
010	 OHNE FEDER - WITHOUT TONGUE	5	44x135	712
011		5	44x68	712
SH	SCHLAGHOLZ - HAMMER BLOCK 44 MM 	2	44X135	300
WA-1 WB-1	 006 3128	1 1	44X135	3128
FBI2	FUNDAMENTHOLZ (IMM) - FOUNDATION BEAM (IMM) 	2	45x70	3206
FBI1	FUNDAMENTHOLZ (IMM) - FOUNDATION BEAM (IMM) 	9	45x70	3116
FS1	BEFESTIGUNGSLEISTE - FIXING SLAT 	1	45x45	2470
B2	BRETT - BOARD 	2	90x18	2565
B4	BRETT - BOARD 	2	90x18	2565
B1	BRETT - BOARD 	2	90x18	2497
B3	BRETT - BOARD 	2	90x18	2495
P1	PFOSTEN - POST  	2	90x90	2565
P2	PFOSTEN - POST  	1	90x90	2495
ED1	DECKBRETT - COVERING BOARD 	2	18x35	3888
ED2	DECKBRETT - COVERING BOARD 	2	18x35	3818
Model 4457831		Datum/Date 29.12.2022		Seite/Page 1/5

Pos	Bestimmung-Specification 4457831			Stck. Pcs.	Profil Profile (mm)	Länge Length (mm)		
FR1	DACHBALKEN - ROOF BEAM 			6	43x140	3820		
R-1	DACHBRETT - ROOF BOARDS	88mm or-oder 114mm		44+1 34+1	88x18 114x18	3815		
F-1	FUSSBODENBRETT - FLOOR BOARDS	88mm or-oder 114mm		36+1 28+1	88x18 114x18	3120		
FF-1	FUSSBODENLEISTEN FLOOR STRIPS 				18x35	2.5 lfm/rm		
GS-1	GIEBELDECKLEISTE - GABLE COVER STRIPS 			2	18x70	3815		
GB-1	TRAUFELEMENTE- EAVES ELEMENT ASSEMBLY REQUIRED-MONTAGE ERFORDERLICH 			2	36x360	3852		
EBP-1	TRAUFELEMENTEBRETT - EAVES ELEMENTBOARDS					6	18x120	3852
MB-1	MONTAGEBRETT - MOUNTIG BOARD					12	70x18	360
GB-2	TRAUFELEMENTE- EAVES ELEMENT ASSEMBLY REQUIRED-MONTAGE ERFORDERLICH 			2	36x360	3888		
EBP-2	TRAUFELEMENTEBRETT - EAVES ELEMENTBOARDS					6	18x120	3888
MB-1	MONTAGEBRETT - MOUNTIG BOARD					12	70x18	360
HS	SCHRAUBEN FÜR DECKBRETT - SCREWS FOR COVERING BOARD ED				32	Ø3.5X35		
HS	SCHRAUBEN FÜR MONTAGEBRETT - SCREWS FOR MOUNTIG BOARD MB				144	Ø3.5X35		
HS	SCHRAUBEN FÜR TÜRRAHMEN - SCREWS FOR DOOR JAMB PVV,PVH				34	Ø3.5X50		
HS	SCHRAUBEN FÜR GIEBELDECKLEISTEN - SCREWS FOR GABLE COVER STRIPS GS				16	Ø4.0X45		
HS	SCHRAUBEN FÜR BRETT - SCREWS FOR BOARD B				60	Ø4.5X50		
HS	SCHRAUBEN FÜR RAHMEN VERTIKAL - SCREWS FOR FRAME STILES RK				94	Ø4.5X50		
Model		4457831	Datum/Date	29.12.2022	Seite/Page		2/5	

Pos	Bestimmung-Specification 4457831	Stck. Pcs.	Profil Profile (mm)	Länge Length (mm)
HS	SCHRAUBEN FÜR TRAUFELEMENTE - SCREWS FOR EAVES ELEMENT GB 	8	Ø4.5X50	
HS	SCHRAUBEN FÜR Pos. - SCREWS FOR Pos. 008, 009 	176	Ø4.5X70	
HS	SCHRAUBEN FÜR FUNDAMENTHOLZ - SCREWS FOR FOUNDATION BEAM FBI 	44	Ø4.5X90	
HS	SCHRAUBEN FÜR TRAUFELEMENTE - SCREWS FOR EAVES ELEMENT GB 	48	Ø4.5X90	
HS	SCHRAUBEN FÜR 1. BOHLENREIHE - SCREWS FOR 1. WALL BEAM 	4	Ø5.0X100	
HS	SCHRAUBEN FÜR ZARGE HORIZONTAL - SCREWS FOR HORIZONTAL SLATS PSH 	24	Ø5X80	
HS	SCHRAUBEN FÜR DACHBALKEN - SCREWS FOR ROOF BEAM FR 	12	Ø6X180	
HS	SCHRAUBEN FÜR Pos. - SCREWS FOR Pos. 010, 011 	20	Ø6X180	
HS	SCHRAUBEN FÜR ALU TÜR - SCREWS FOR ALU DOOR 	40	Ø3.5X35	
NF	NÄGEL FÜR DACHBRETT - NAILS FOR ROOF BOARDS R 	408	Ø2.5X60	
NF	NÄGEL FÜR FUSSBODENBRETT - NAILS FOR FLOOR BOARDS F 	392	Ø2.5X60	
NF	NÄGEL FÜR FUSSBODENLEISTE - NAILS FOR FLOOR STRIPS FF 	6	Ø2X40	
	TÜR-DOOR, ALU_ISO 	1	3000x2067 B-B	
RA2	EXTRA FUNDAMENTHOLZ (IMM) - EXTRA FLOOR JOIST (IMM)	1	18x43	3036
RK1	RAHMEN VERTIKAL - JAMBS	2	18x90	2110
PSH2	INNEN HORIZONTALE TÜRBOARDS - HORIZONTAL ARCHITRAVE (INSIDE)	1	43x43	3036
PVH2	AUSSEN HORIZONTALE TÜRBOARDS - HORIZONTAL ARCHITRAVE (OUTSIDE)	1	120x18	3072
RY2	RAHMEN OBEN- HEAD	1	43x90	3000
Model 4457831		Datum/Date 29.12.2022		Seite/Page 3/5

Pos	Bestimmung-Specification 4457831	Stck. Pcs.	Profil Profile (mm)	Länge Length (mm)
	TÜR-DOOR, ALU_ISO DIN LINKS/LEFT HANDED DIN RECHTS/RIGHT HANDED	1 1	2000x2067 2000x2067	
RA1	EXTRA FUNDAMENTHOLZ (IMM) - EXTRA FLOOR JOIST (IMM)	2	18x43	2036
RK1	RAHMEN VERTIKAL - JAMBS	4	18x90	2110
PSH1	INNEN HORIZONTALE TÜRBOARDS - HORIZONTAL ARCHITRAVE (INSIDE)	2	43x43	2085
PSV1	INNEN VERTIKAL TÜRBOARDS - VERTICAL ARCHITRAVE (INSIDE)	2	43x43	2110
PVH1	AUSSEN HORIZONTALE TÜRBOARDS - HORIZONTAL ARCHITRAVE (OUTSIDE)	2	120x18	2018
PVV1	AUSSEN VERTIKAL TÜRBOARDS - VERTICAL ARCHITRAVE (OUTSIDE)	2	90x18	2205
RY1	RAHMEN OBEN- HEAD	2	43x90	2000
Model	4457831	Datum/Date	29.12.2022	Seite/Page 4/5

Pos	Bestimmung-Specification 4457831	Stck. Pcs.	Profil Profile (mm)	Länge Length (mm)
	TÜR-DOOR, ALU_ISO DIN RECHTS/RIGHT HANDED	1	3000x2067	
RA2	EXTRA FUNDAMENTHOLZ (IMM) - EXTRA FLOOR JOIST (IMM)	1	18x43	3036
RK1	RAHMEN VERTIKAL - JAMBS	2	18x90	2110
PSH2	INNEN HORIZONTALE TÜRBOARDS - HORIZONTAL ARCHITRAVE (INSIDE)	1	43x43	3036
PVH3	AUSSEN HORIZONTALE TÜRBOARDS - HORIZONTAL ARCHITRAVE (OUTSIDE)	1	120x18	3036
RY2	RAHMEN OBEN- HEAD	1	43x90	3000
✕	BITTE SELBER ANPASSEN (FALLS NÖTIG)! - CUT INTO LENGTH ON SITE (IF NEEDED)!			
Model	4457831	Datum/Date	29.12.2022	Seite/Page
				5/5