

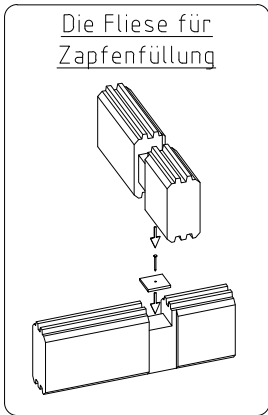



Name	Gartenhaus Olymp 595x420__70		
Zeichnung	WAND A	VS70_GARTENH OLYMP	
Maßstab	1:30	Druck auf	A4
Profil	7.0x13.5	Datum	25.07.2025

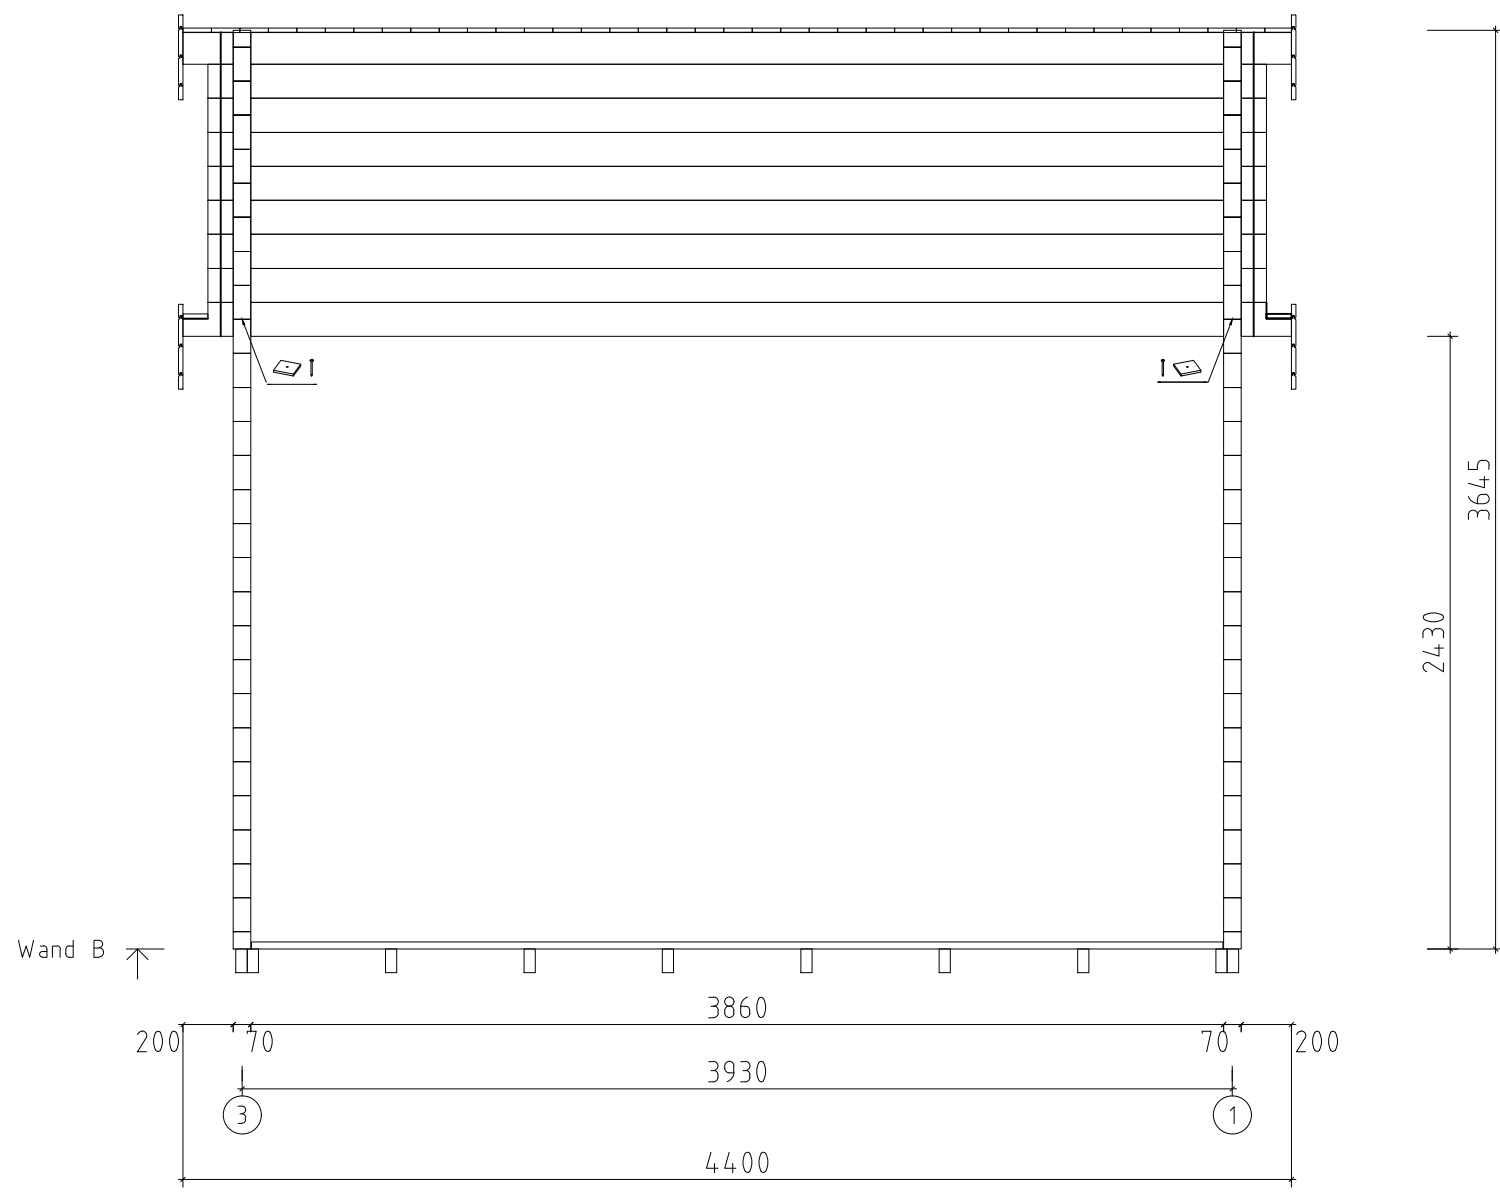




Name	Gartenhaus Olymp 595x420_70		
Zeichnung	WAND B	YS70_GARTENH OLYMP	
Maßstab	1:30	Druck auf	A4
		Profil	7.0x13.5
		Datum	25.07.2025

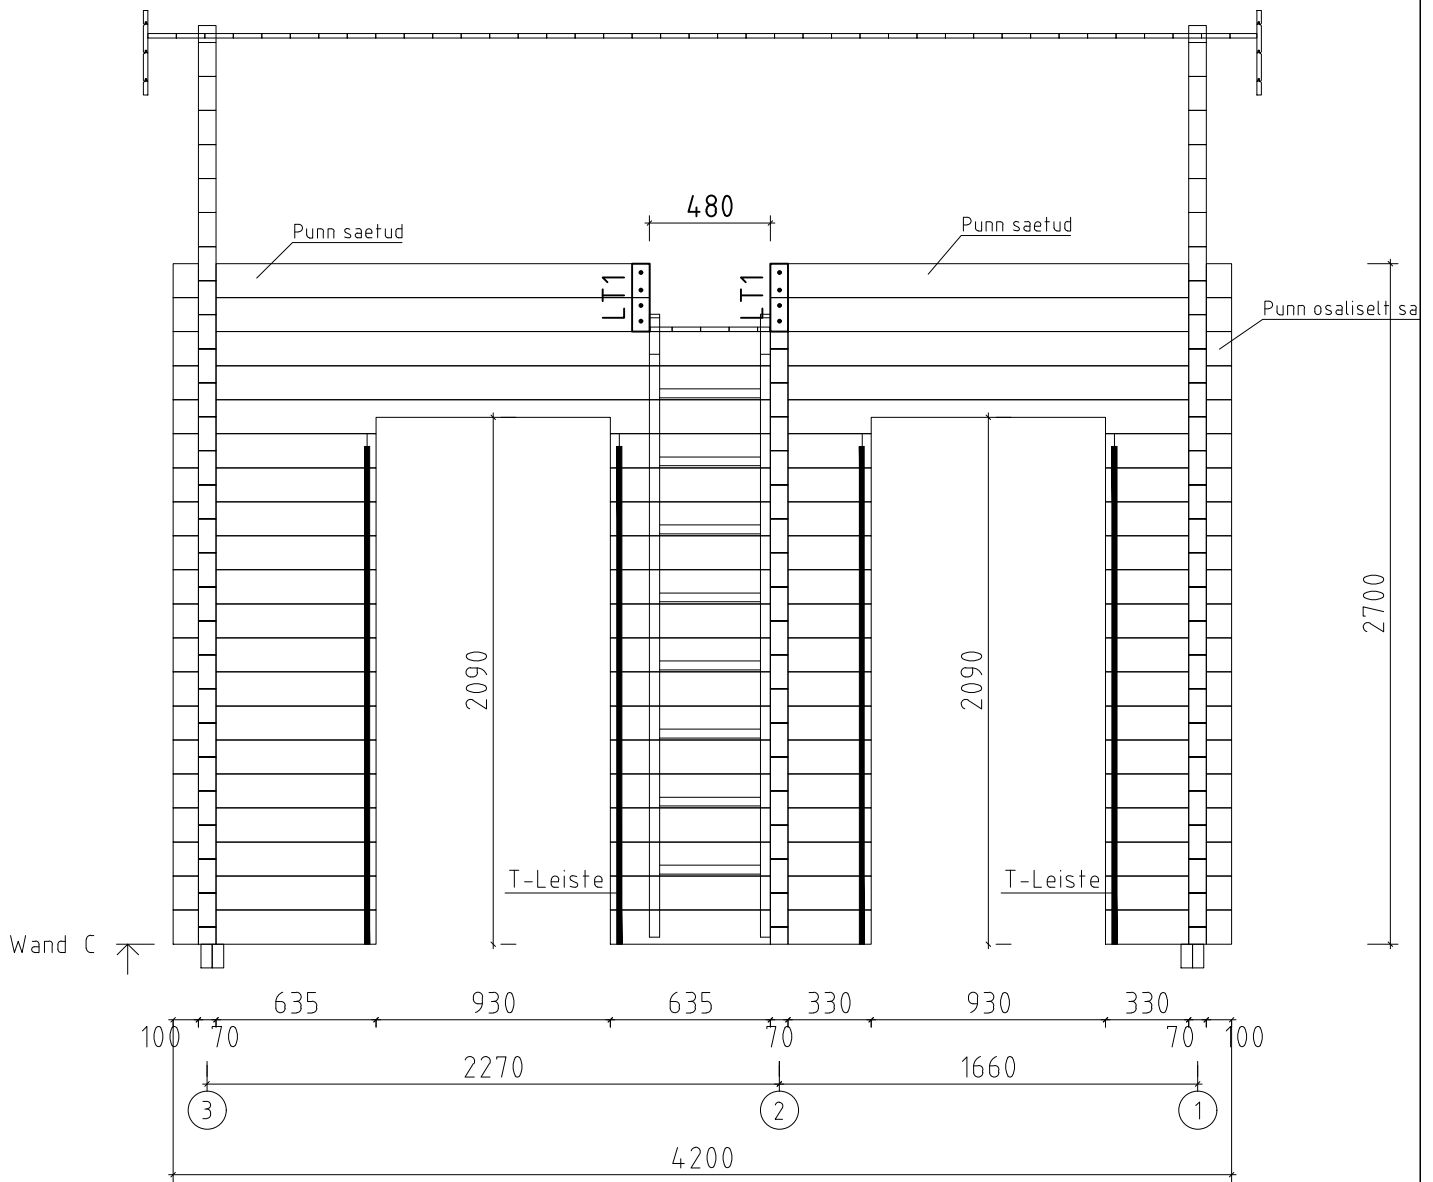




Name	Gartenhaus Olymp 595x420_70		
Zeichnung	WAND C	VS70_GARTENH OLYMP	
Maßstab	1:30	Druck auf	A4
Profil	7.0x13.5	Datum	25.07.2025

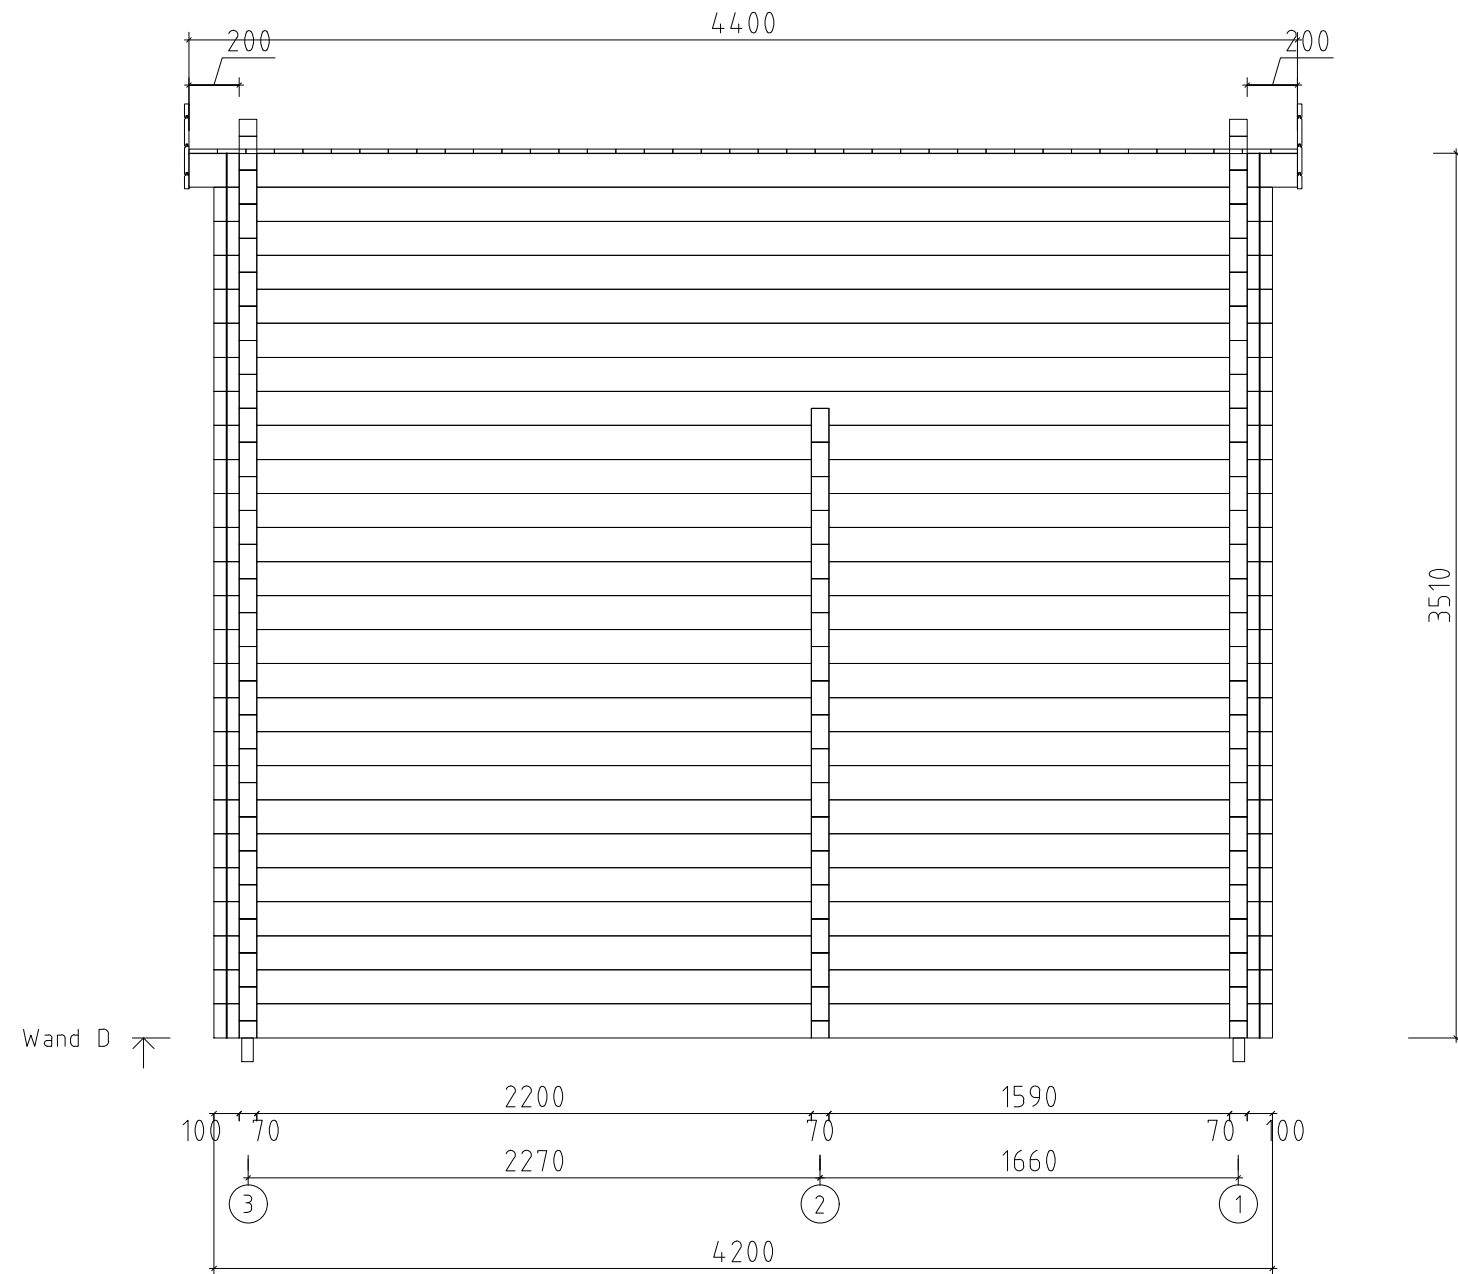




Name	Gartenhaus Olymp 595x420__70		
Zeichnung	WAND D	VS70_GARTENH OLYMP	
Maßstab	1:30	Druck auf	A4
		Profil	7.0x13.5
		Datum	25.07.2025

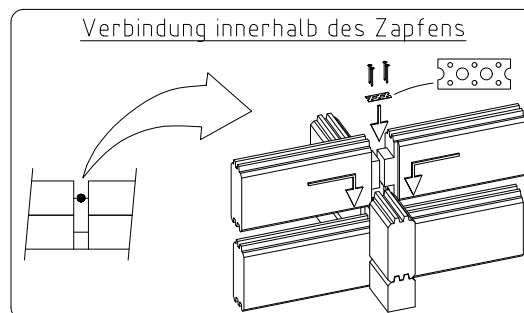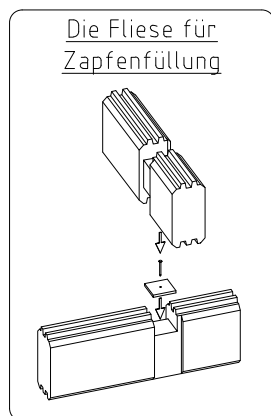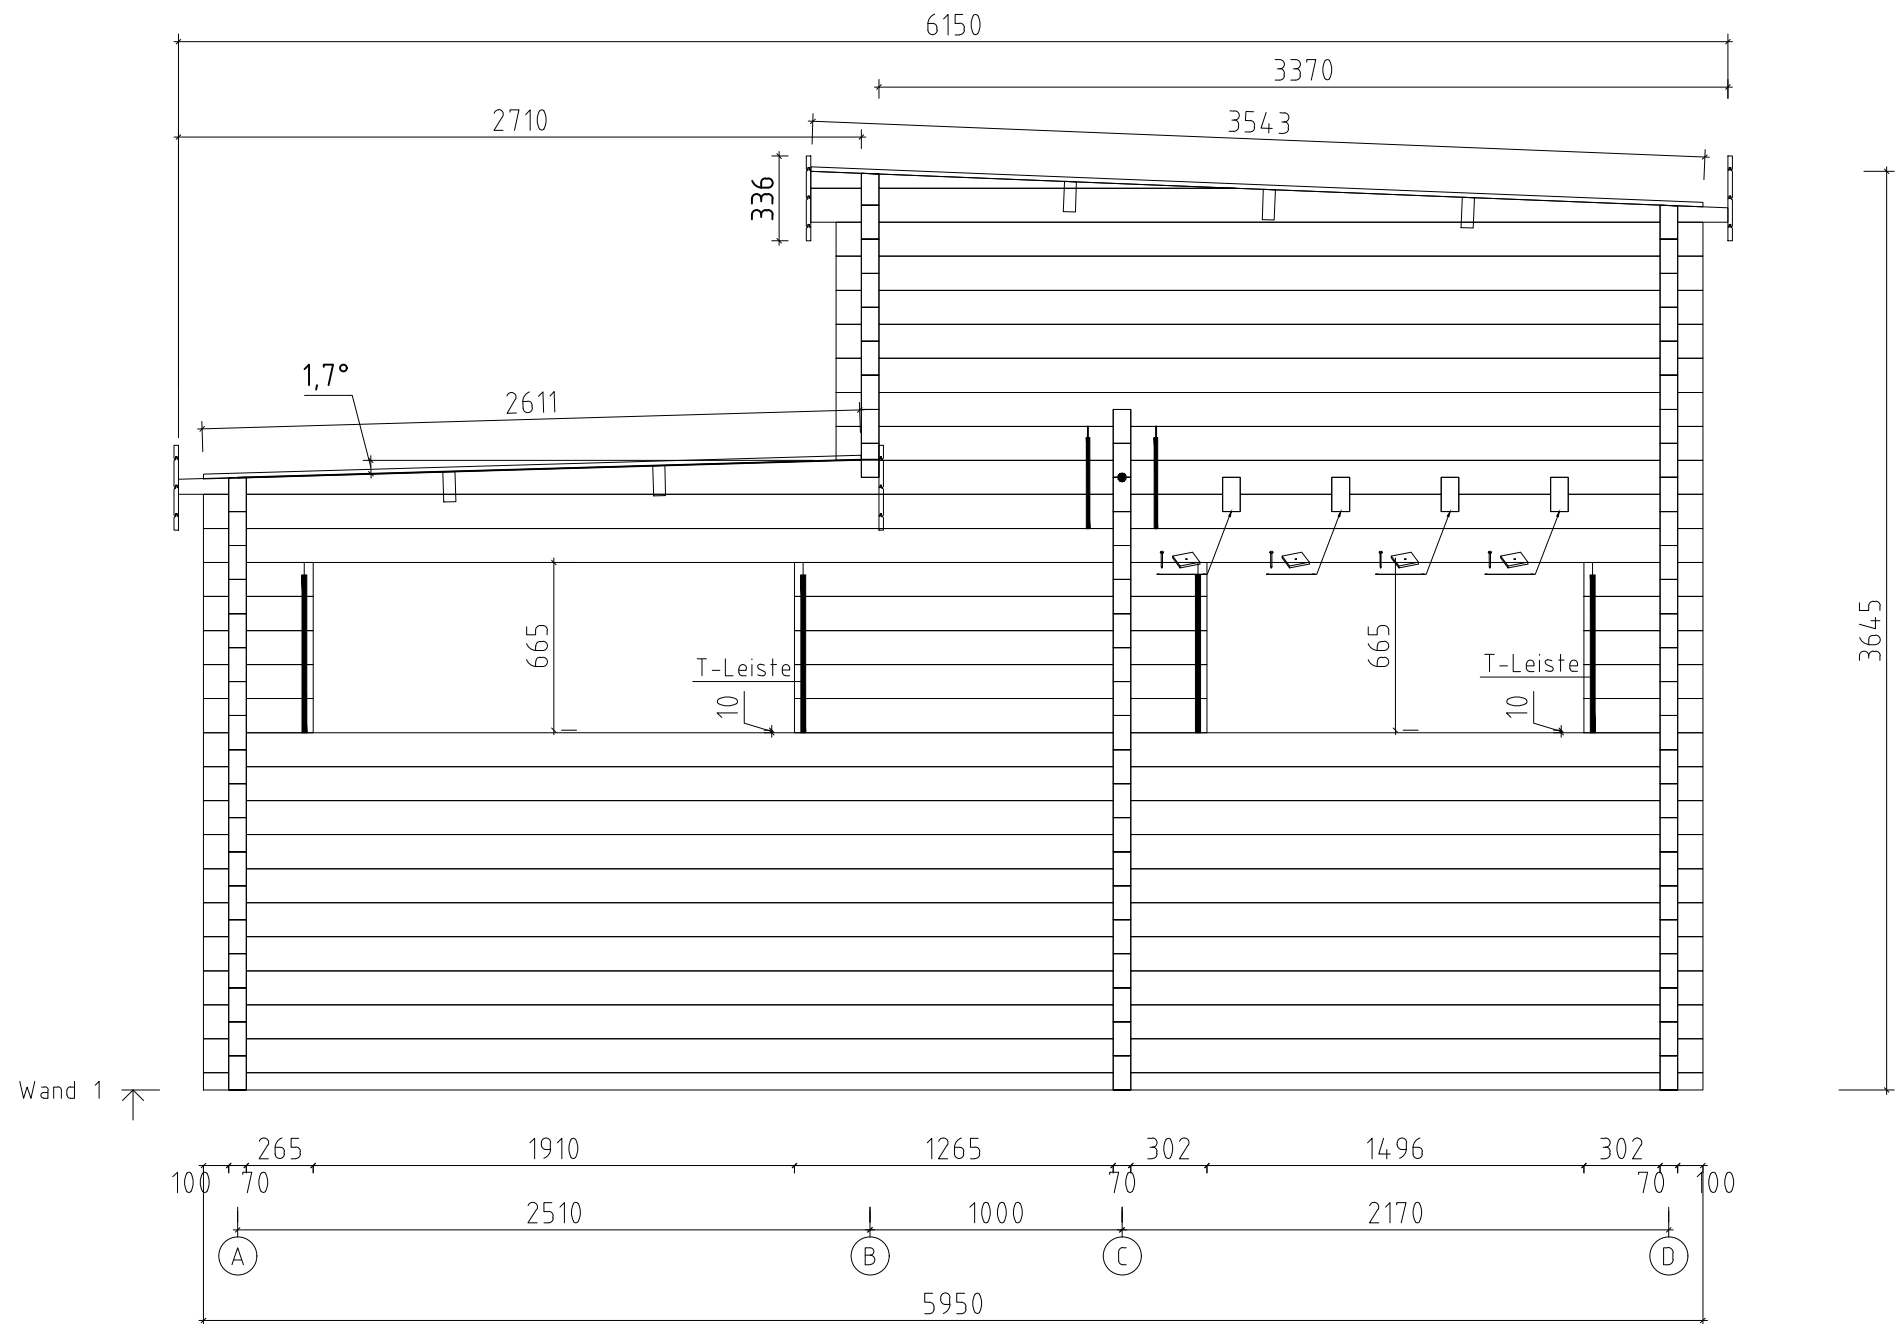

Name	Gartenhaus Olymp 595x420_70			
Zeichnung	WAND 1	VS70_GARTENH OLYMP		
Maßstab	1:30	Druck auf	A4	Profil 7.0x13.5
				Datum 25.07.2025

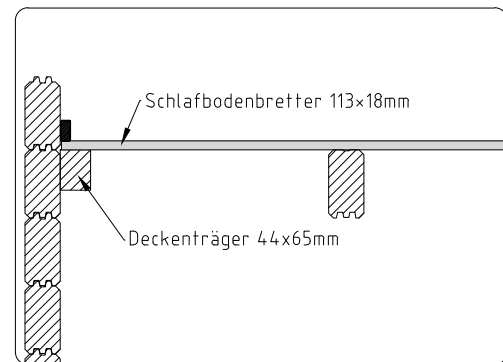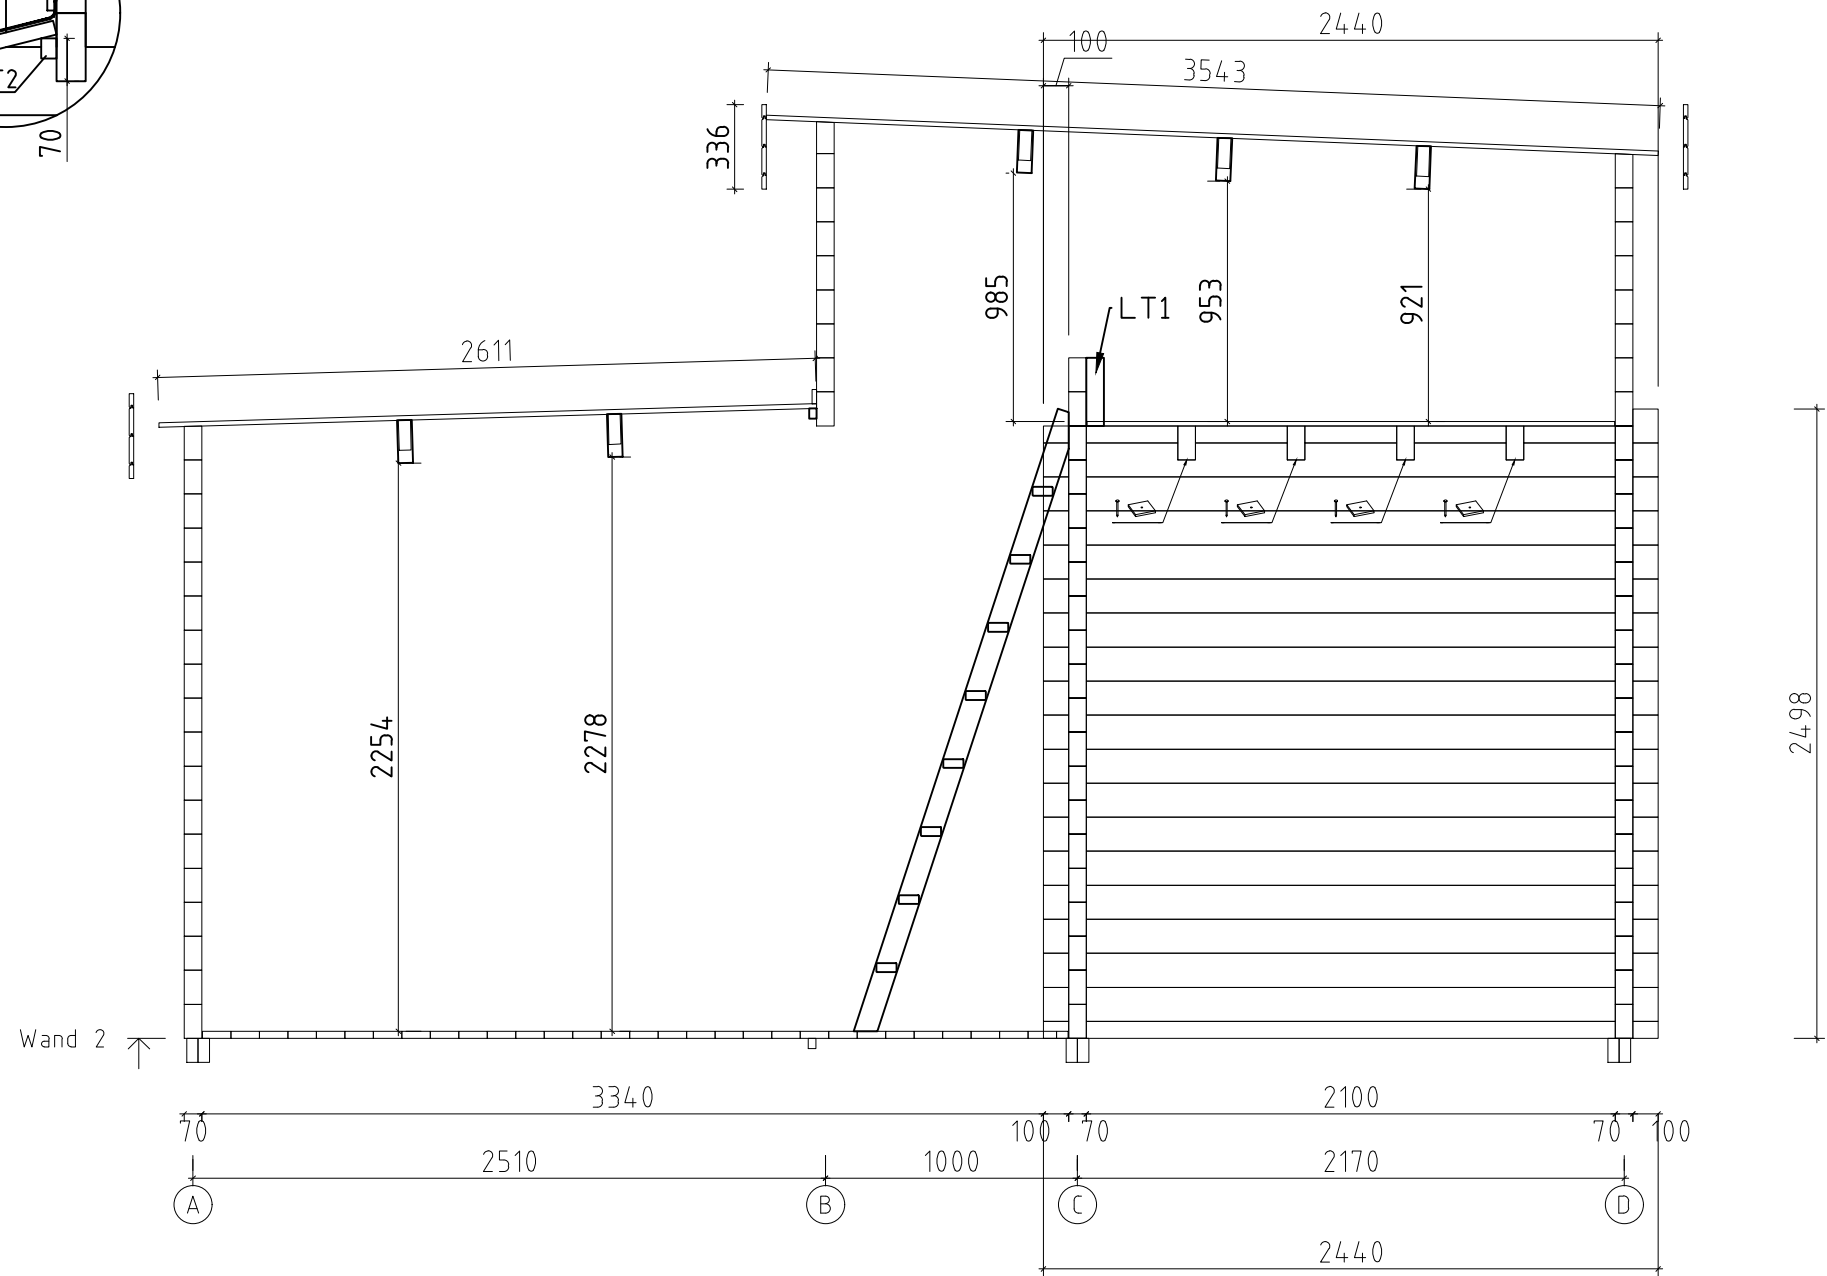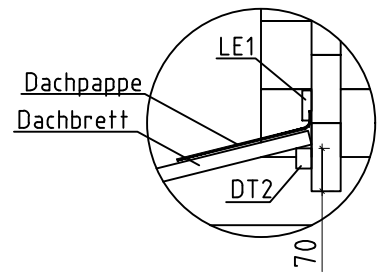

Name	Gartenhaus Olymp 595x420_70		
Zeichnung	WAND 2	VS70_GARTENH OLYMP	
Maßstab	1:30	Druck auf	A4
		Profil	7.0x13.5
		Datum	25.07.2025

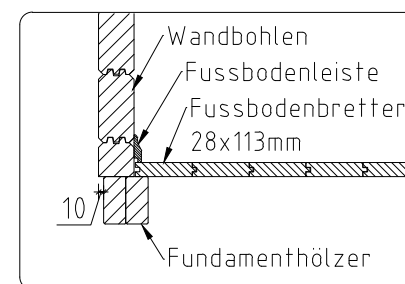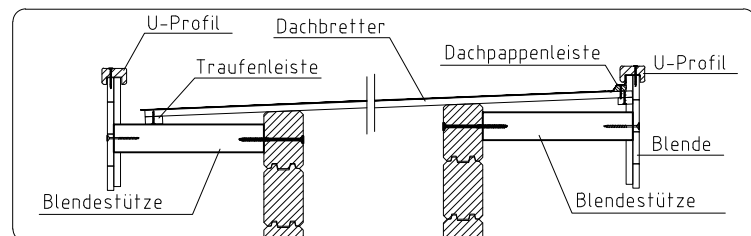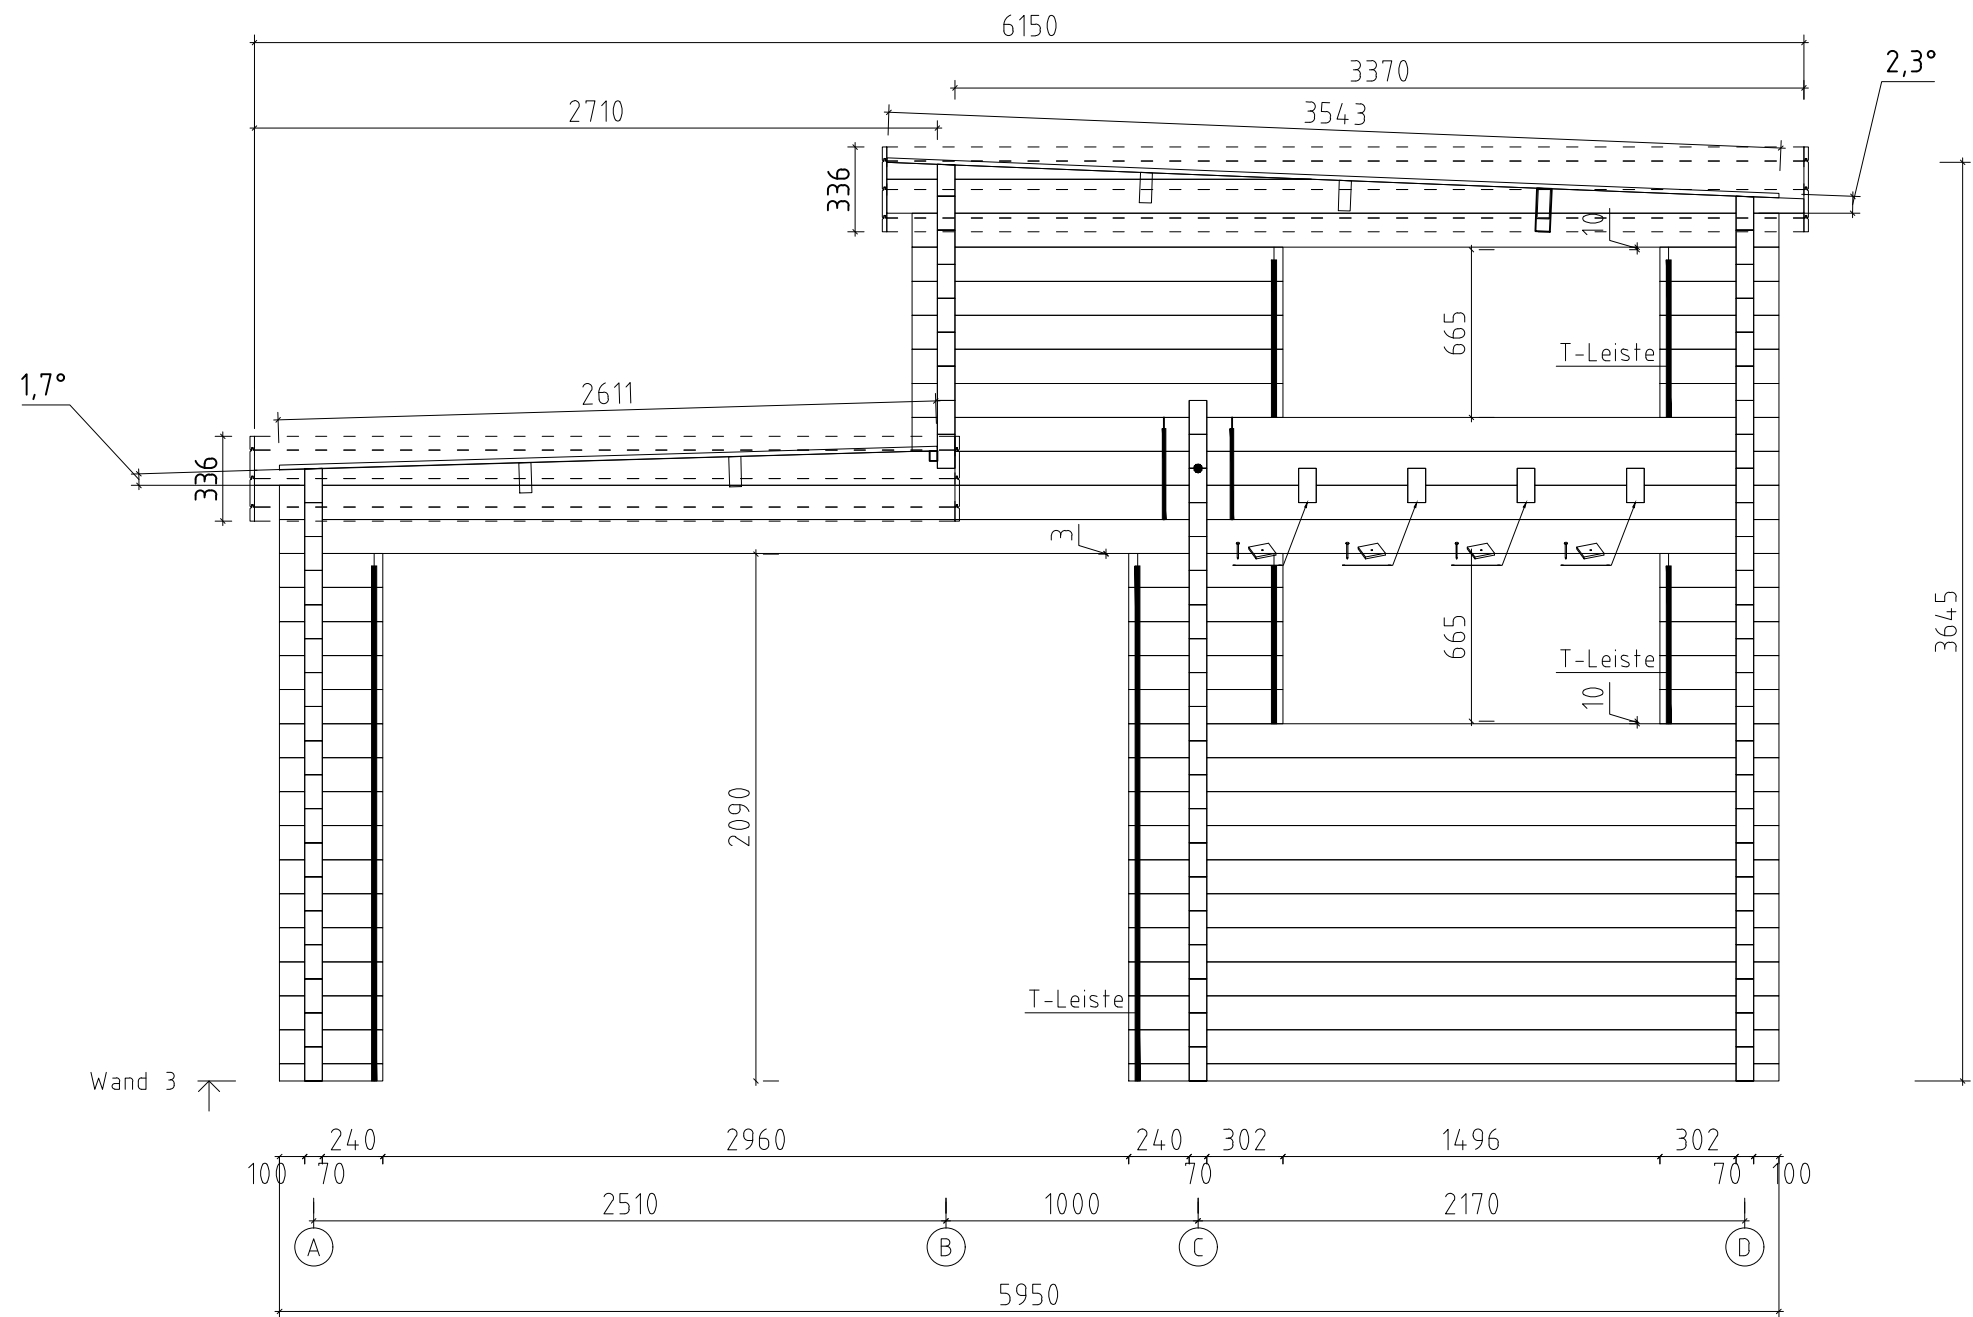

Name	Gartenhaus Olymp 595x420_70		
Zeichnung	WAND 3	VS70_GARTENH OLYMP	
Maßstab	1:30	Druck auf	A4
		Profil	7.0x13.5
		Datum	25.07.2025