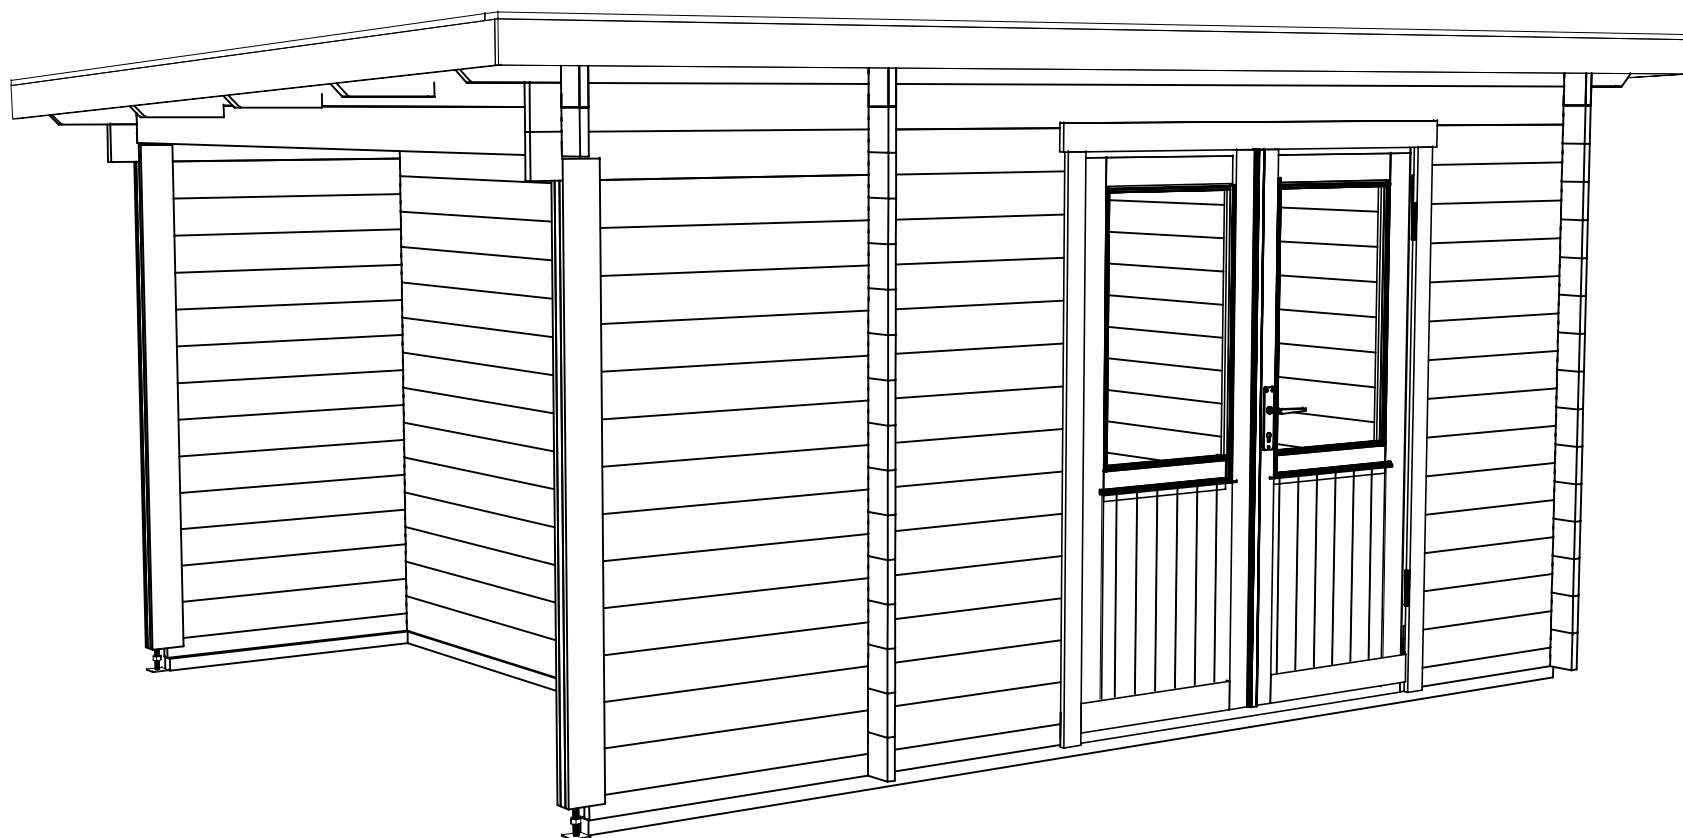
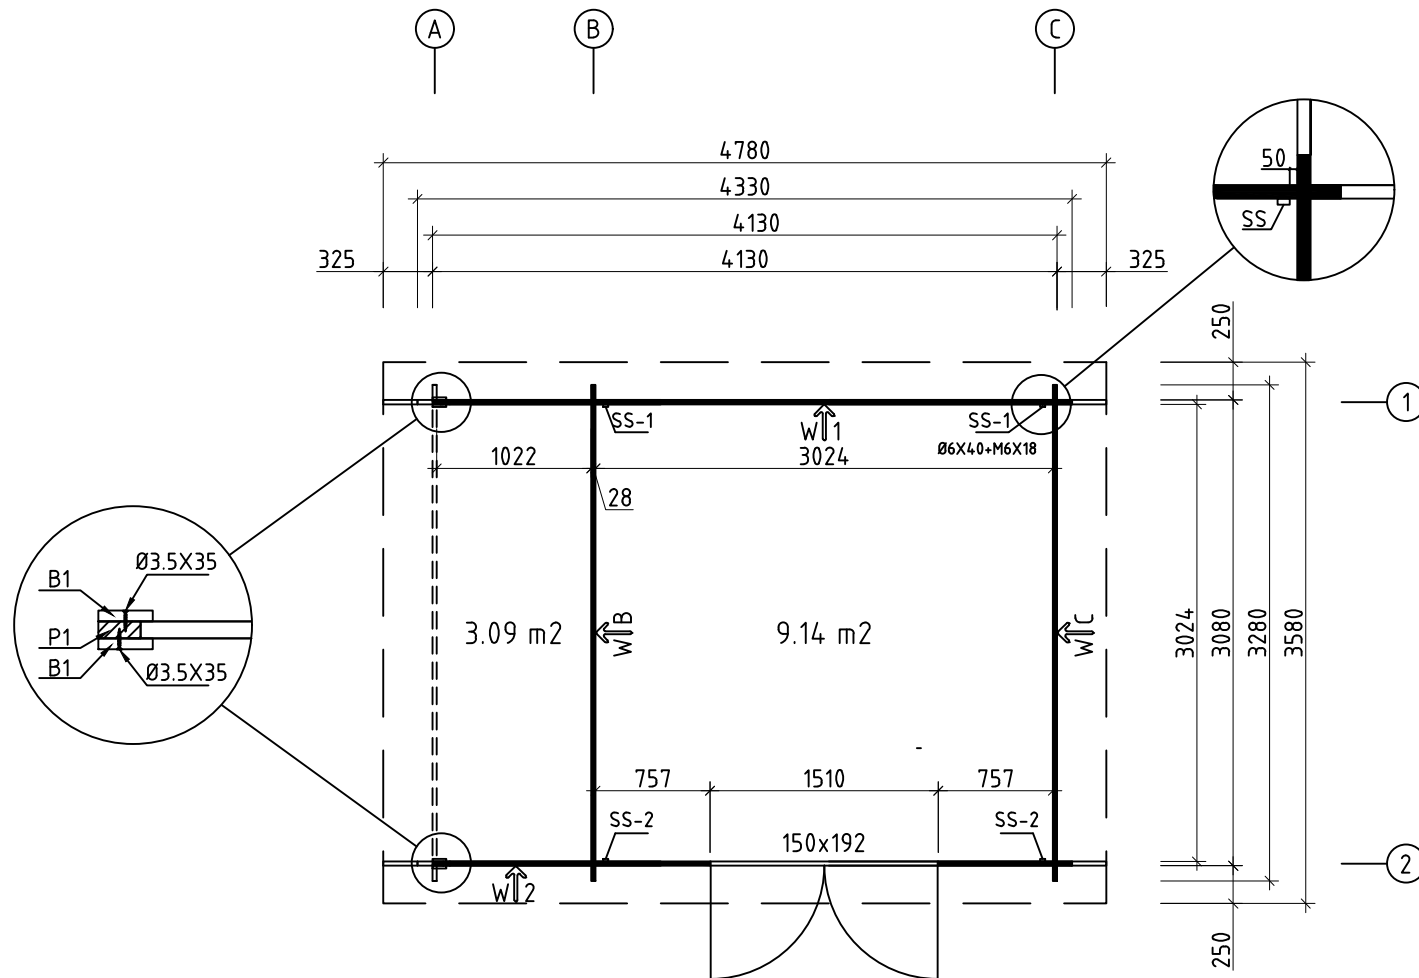
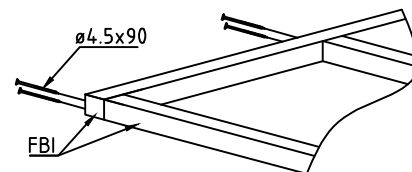
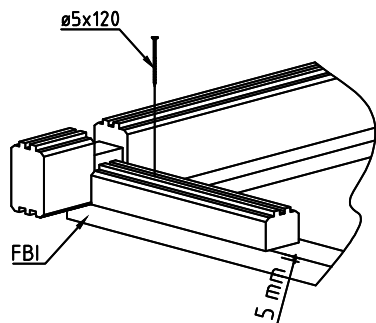
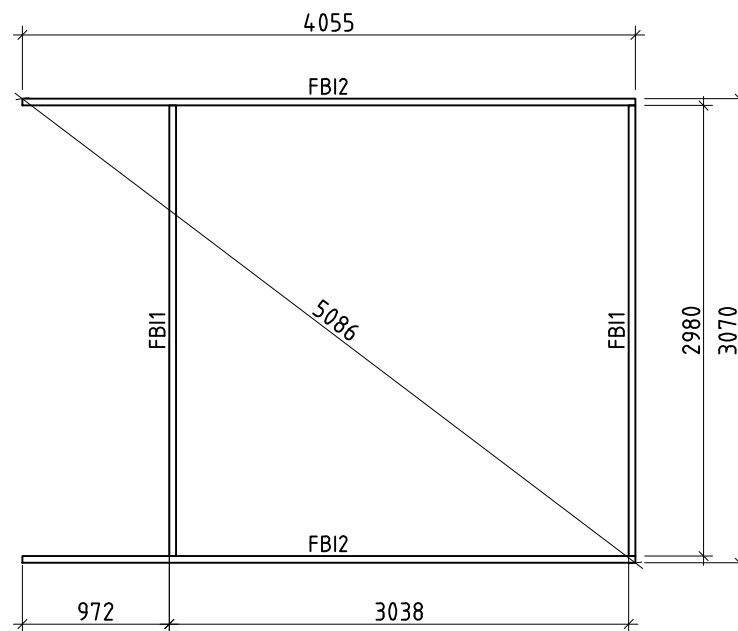





Name	2802800	Seite/Page	1
Zeichnung/Drawing	3 D	Maßstab/Scale	
Profil/Profile	28X135	Datum/Date	15.03.2022
Zeichner/Drafter	SRM	File	2802800.dwg







Model	2802800	Seite/Page	2
Zeichnung/Drawing	GRUNDPLAN - GROUNDPLAN	Maßstab/Scale	1:50
Profil/Profile	28x135	Datum/Date	15.03.2022
Zeichner/Drafter	SRM	File	2802800.dwg






Model	2802800	Seite/Page	3
Zeichnung/Drawing	FUNDAMENTHOLZ (IMM) - FOUNDATION BEAM (IMM)	Maßstab/Scale	1:50
Profil/Profile	45x45	Datum/Date	15.03.2022
Zeichner/Drafter	SRM	File	2802800.dwg

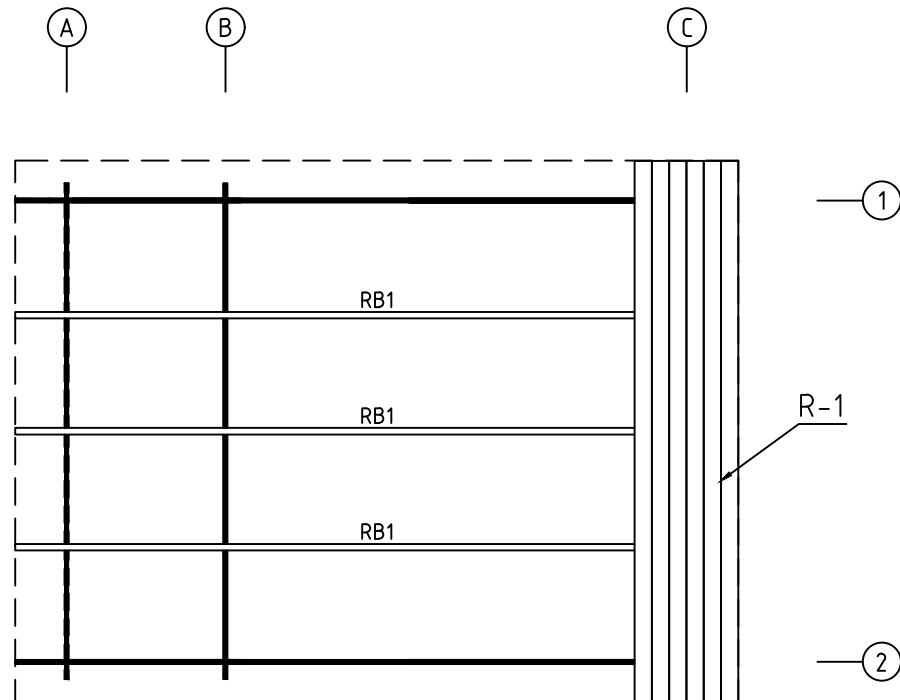



Model	2802800	Seite/Page	4
Zeichnung/Drawing	DACHBRETTER - ROOF BOARDS	Maßstab/Scale	1:50
Profil/Profile	88X18 oder- or 114X18 / 43X140	Datum/Date	15.03.2022
Zeichner/Drafter	SRM	File	2802800.dwg

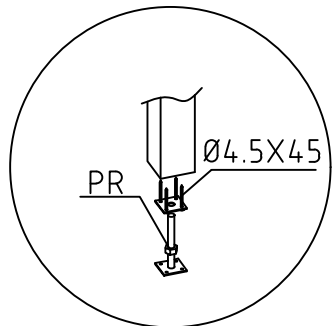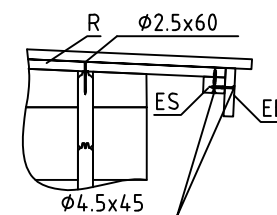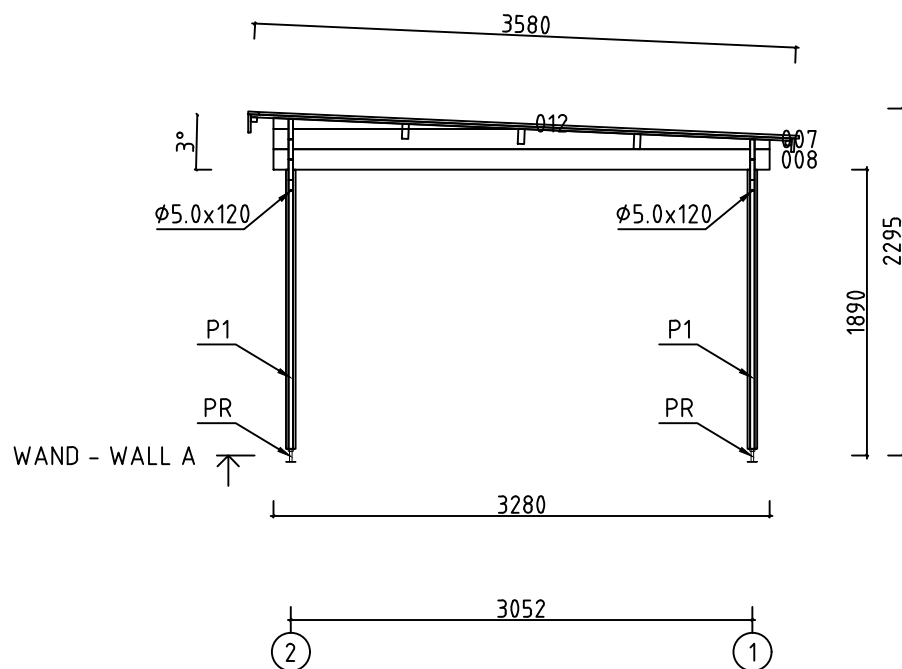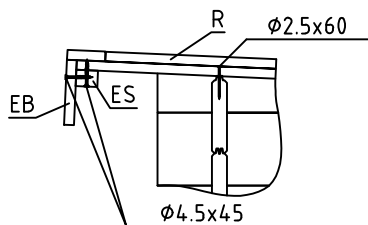





Model	2802800	Seite/Page	5
Zeichnung/Drawing	WAND - WALL A	Maßstab/Scale	1:50
Profil/Profile	28x135	Datum/Date	15.03.2022
Zeichner/Drafter	SRM	File	2802800.dwg

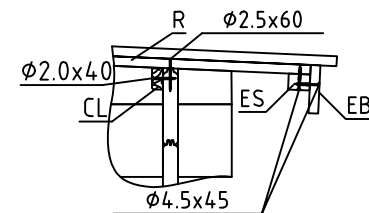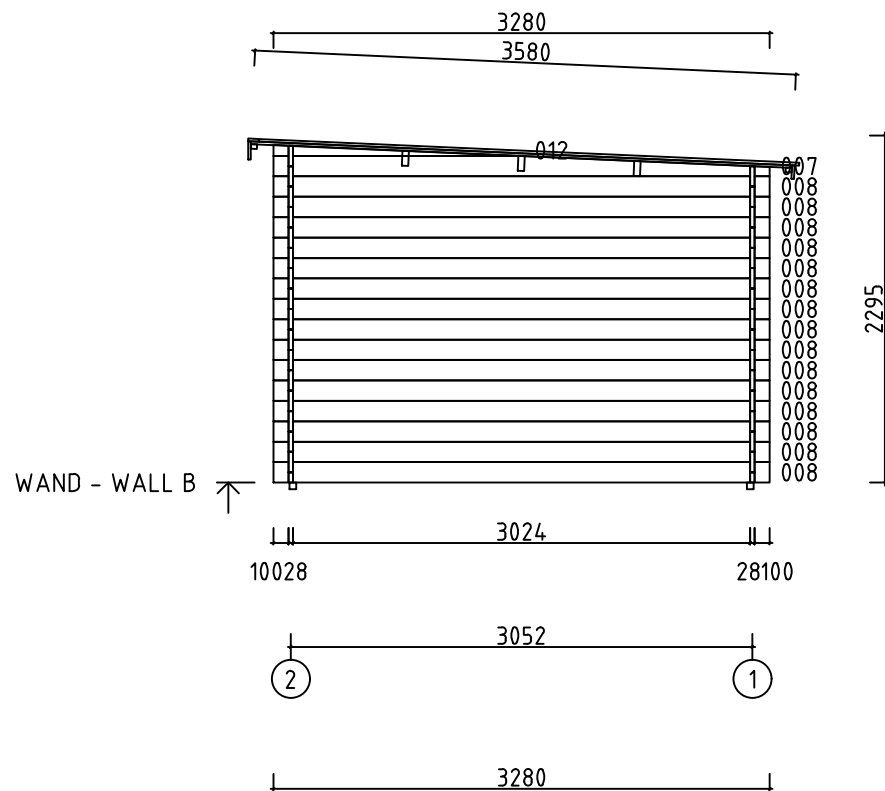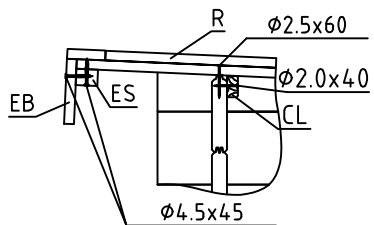



Model	2802800	Seite/Page	6
Zeichnung/Drawing	WAND - WALL B	Maßstab/Scale	1:50
Profil/Profile	28x135	Datum/Date	15.03.2022
Zeichner/Drafter	SRM	File	2802800.dwg


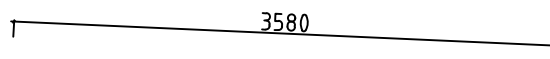
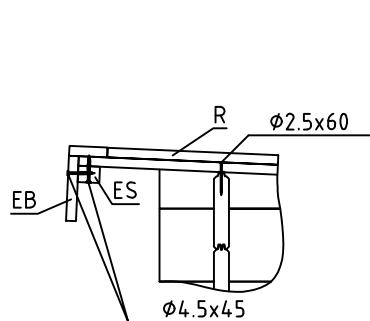


WAND - WALL C

















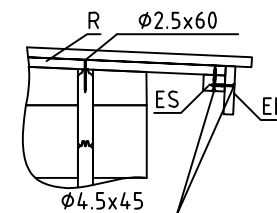
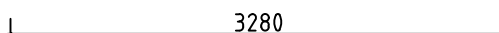
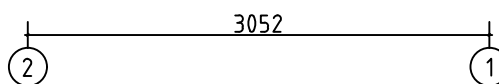
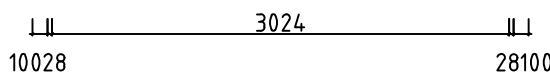





Model	2802800	Seite/Page	7
Zeichnung/Drawing	WAND - WALL C	Maßstab/Scale	1:50
Profil/Profile	28x135	Datum/Date	15.03.2022
Zeichner/Drafter	SRM	File	2802800.dwg

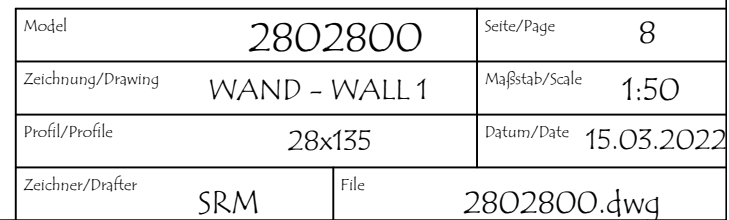
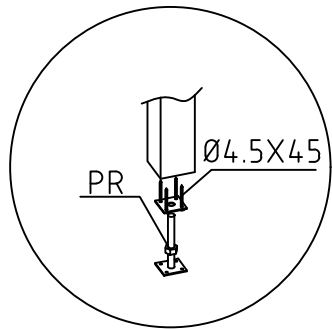


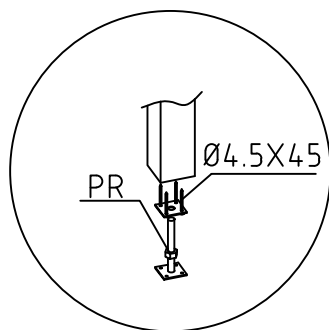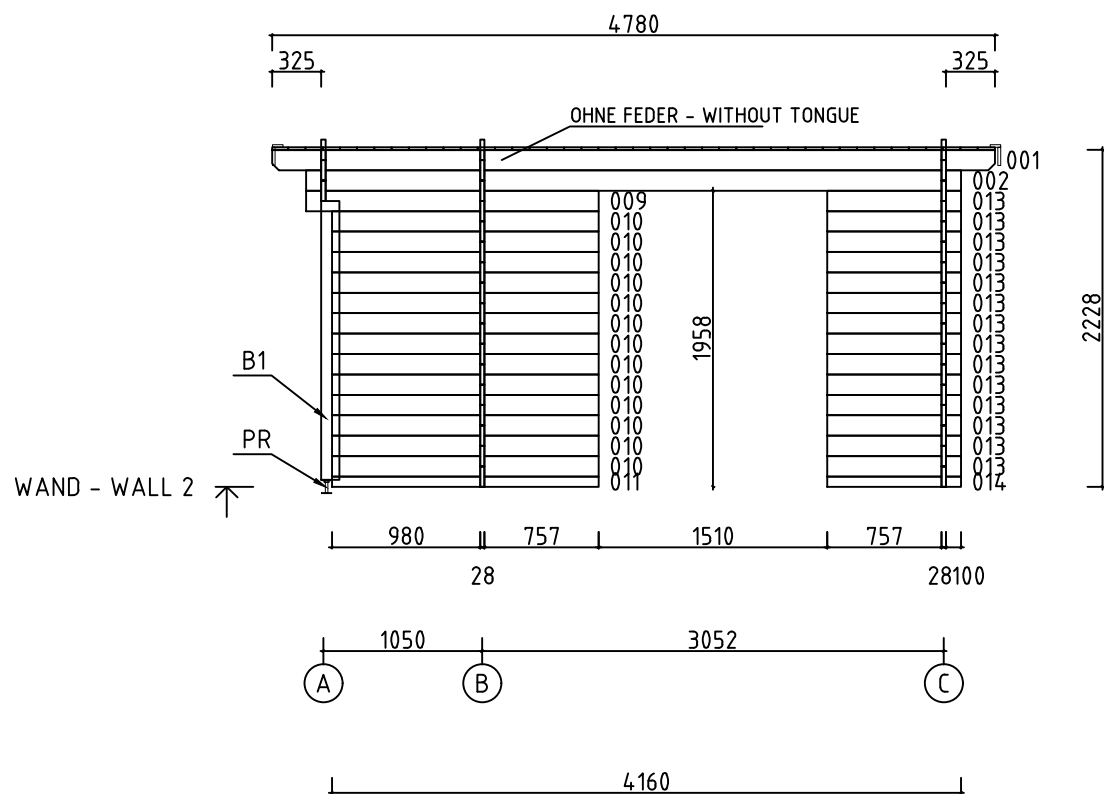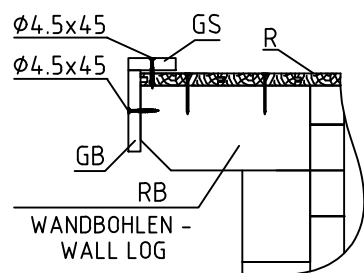

Model	2802800	Seite/Page	9
Zeichnung/Drawing	WAND - WALL 2	Maßstab/Scale	1:50
Profil/Profile	28x135	Datum/Date	15.03.2022
Zeichner/Drafter	SRM	File	2802800.dwg

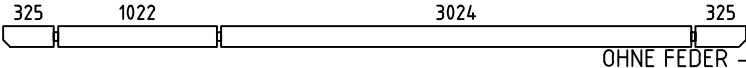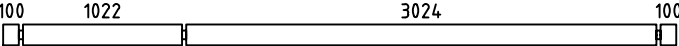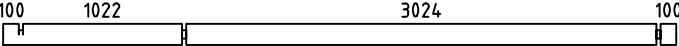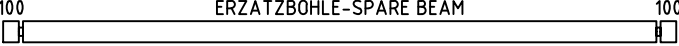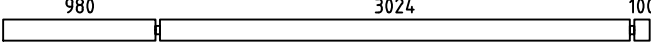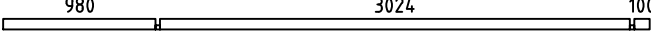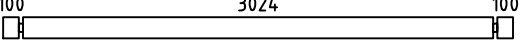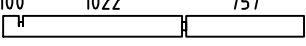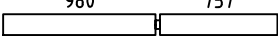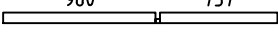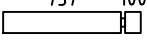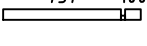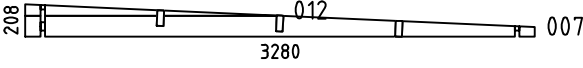    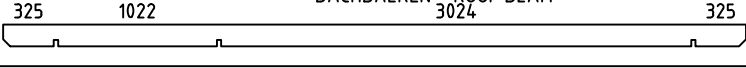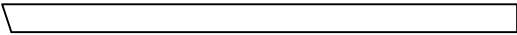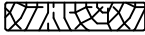Pos	Bestimmung-Specification 2802800	Stck Pcs.	Profil Profile (mm)	Länge Length (mm)
001	 OHNE FEDER - WITHOUT TONGUE	2	28x135	4780
002		1	28x135	4330
003		1	28x135	4330
004	 ERZATZBOHLE-SPARE BEAM	1	28x135	4330
005		13	28x135	4160
006		1	28x68	4160
008		31	28x135	3280
009		1	28x135	1935
010		13	28x135	1765
011		1	28x68	1765
013		14	28x135	885
014		1	28x68	885
SH	SCHLAGHOLZ - HAMMER BLOCK 28 MM 	2	28x135	300
WA-1 WB-1 WC-1		3	28x208	3280
FBI2	FUNDAMENTHOLZ (IMM) - FOUNDATION BEAM (IMM) 	2	45x45	4055
FBI1	FUNDAMENTHOLZ (IMM) - FOUNDATION BEAM (IMM) 	2	45x45	2980
B1	BRETT - BOARD 	4	120x18	1840
P1	PFOSTEN - POST 	2	28x70	1780
RB1	 DACHBALKEN - ROOF BEAM	3	43x140	4780
R-1	DACHBRETT-ROOFBOARD 88mm or-oder 114mm 	55+1 42+1	88x18 114x18	3580
CL-1	ABDECKLEISTEN - COVER STRIPS  		18x35	13.00 lfm/rm
GB-1	GIEBELLEISTE - GABLE MOULDING 	2	18x120	3630
EB-1	TRAUFENBRETT - EAVES BOARD 	1	18x120	4815
Model	2802800	Datum/Date	15.03.2022	Seite/Page 1/3

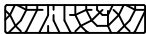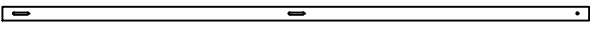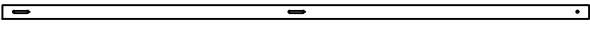Pos	Bestimmung-Specification 2802800		Stck Pcs.	Profil Profile (mm)	Länge Length (mm)
EB-1	TRAUFENBRETT - EAVES BOARD		1	18x90	4780
ES-1	TRAUFENLEISTE - EAVES STRIPS		2	30x40	4780
GS-1	GIEBELDECKLEISTE - GABLE COVER STRIPS		2	18x70	3575
GS-2	GIEBELDECKLEISTE - GABLE COVER STRIPS		1	18x70	4816
SS-1	STURMLEISTE - STORM PROTECTION		2	18x35	1990
SS-2	STURMLEISTE - STORM PROTECTION		2	18x35	2120
HS	SCHRAUBEN FÜR BRETT - SCREWS FOR BOARD B		40	Ø3.5X35	
HS	SCHRAUBEN FÜR GIEBELLEISTE - SCREWS FOR GABLE MOULDING GB		16	Ø4.5X45	
HS	SCHRAUBEN FÜR TRAUFENBRETT - SCREWS FOR EAVES BOARD EB		20	Ø4.5X45	
HS	SCHRAUBEN FÜR TRAUFENLEISTE - SCREWS FOR EAVES STRIPS ES		20	Ø4.5X45	
HS	SCHRAUBEN FÜR GIEBELDECKLEISTEN - SCREWS FOR GABLE COVER STRIPS GS		26	Ø4.5X45	
HS	SCHRAUBEN FÜR REGULIERUNGSSCHRAUBE FÜR PFOSTEN - SCREWS FOR POST... PR		8	Ø4.5X50	
HS	SCHRAUBEN FÜR FUNDAMENTHOLZ (IMM) - SCREWS FOR FOUNDATION BEAM (IMM) FB		16	Ø4.5X90	
HS	SCHRAUBEN FÜR PFOSTEN - SCREWS FOR POST P		2	Ø4.5X120	
HS	SCHRAUBEN FÜR 1. BOHLENREIHE - SCREWS FOR 1. WALL BEAM		15	Ø5.0X120	
HS	SCHRAUBEN FÜR DACHBALKEN - SCREWS FOR ROOF BEAM RB		9	Ø6X160	
HS	SCHRAUBEN FÜR STURMLEISTE - SCREWS FOR STORM PROTECTION SS		12	Ø6X40	
KL	DICHTSCHEIBE FÜR STURMLEISTE - WASHER FOR STORM PROTECTION SS		12		
NF	NÄGEL FÜR DACHBRETT - NAILS FOR ROOF BOARDS R		420	Ø2.5X60	
NF	NÄGEL FÜR ABDECKLEISTEN - NAILS FOR COVER STRIPS CL		24	Ø2X40	
PR	REGULIERUNGSSCHRAUBE FÜR PFOSTEN - POST HEIGHT ADJUSTMENT		2		
Model 2802800		Datum/Date 15.03.2022		Seite/Page 2/3	

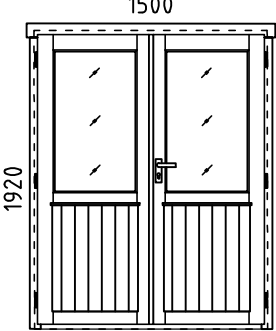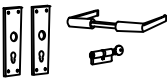Pos	Bestimmung-Specification 2802800	Stck Pcs.	Profil Profile (mm)	Länge Length (mm)
	TÜR - DOOR, AST  DIN RECHTS/RIGHT HANDED	1	1500x1920	
UMV	TÜRGRIFF (AST) - DOOR HANDLE FITTINGS (AST) 	1		
✂	BITTE SELBER ANPASSEN (FALLS NÖTIG)! - CUT INTO LENGTH ON SITE (IF NEEDED)!			
Model	2802800	Datum/Date	15.03.2022	Seite/Page 3/3