

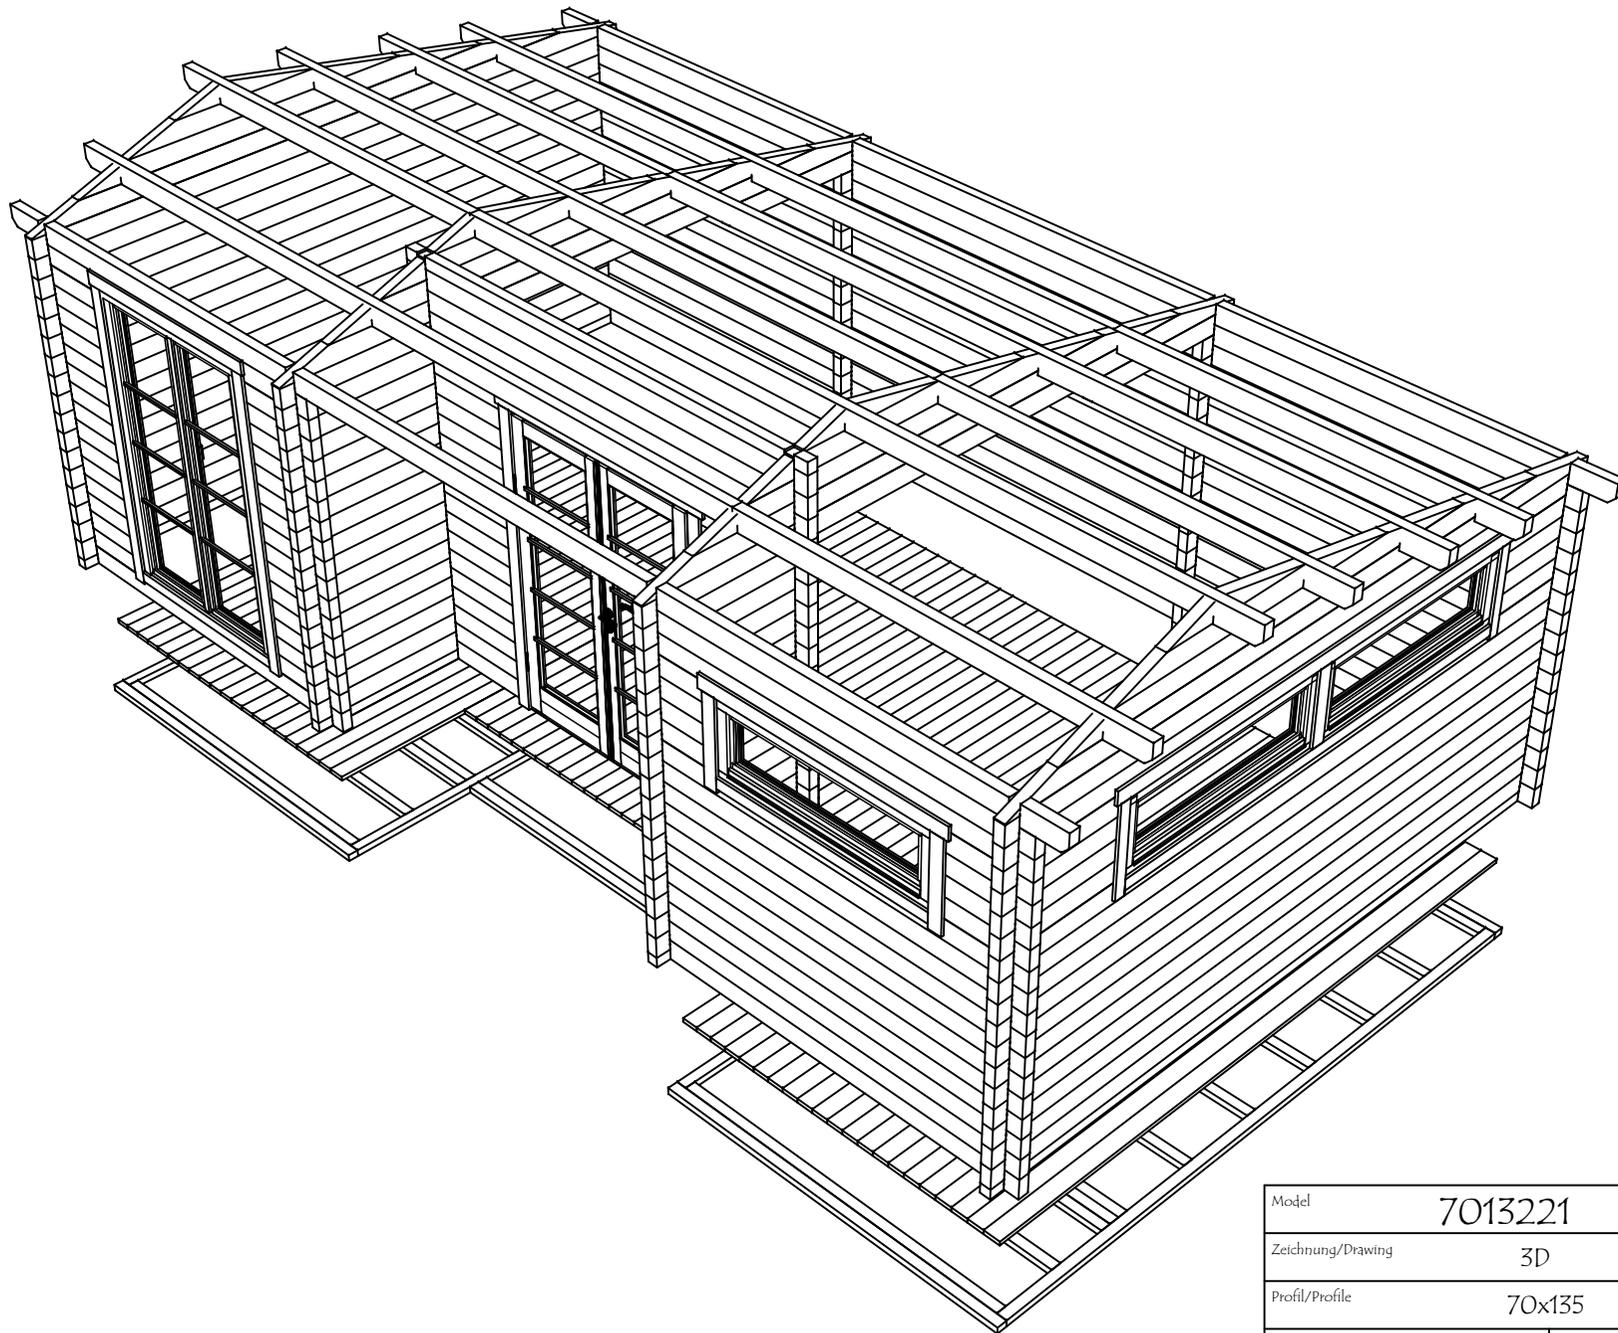
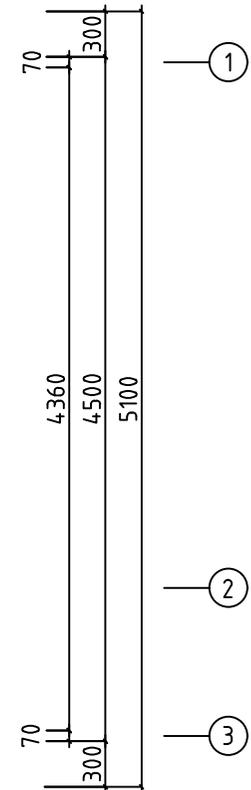


Model	7013221	Seite/Page	1
Zeichnung/Drawing	3D	Maßstab/Scale	
Profil/Profile	70x135	Datum/Date	10.05.2024
Zeichner/Drafter	SRM	File	7013221.dwg



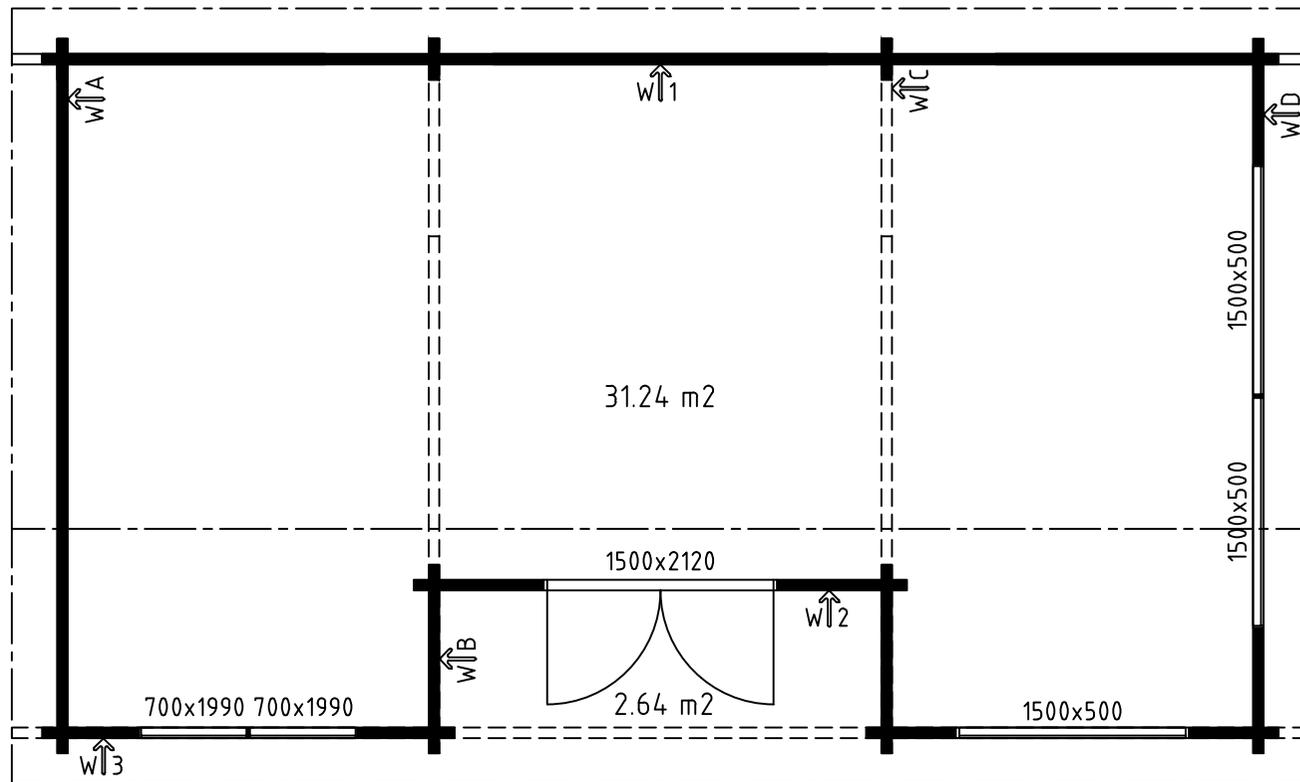


Model	7013221	Seite/Page	2
Zeichnung/Drawing	3D	Maßstab/Scale	
Profil/Profile	70x135	Datum/Date	10.05.2024
Zeichner/Drafter	SRM	File	7013221.dwg



H = 1.700 m  
TOTAL: 33.89 m<sup>2</sup>

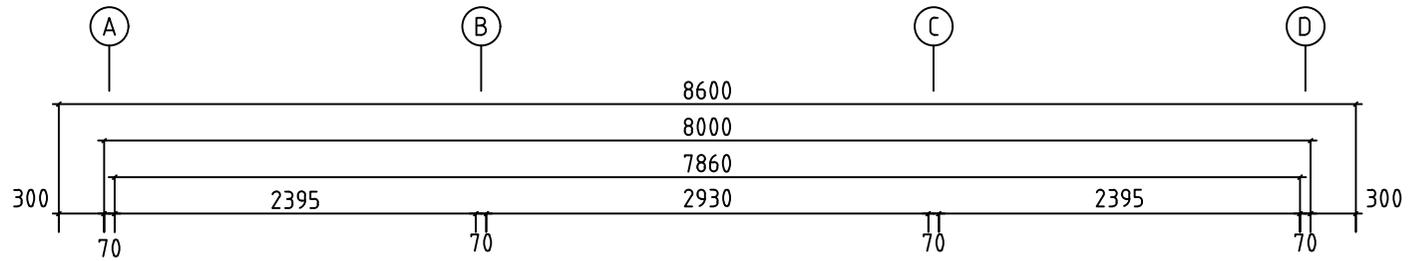

Model	7013221	Seite/Page	3
Zeichnung/Drawing	GRUNDPLAN - GROUNDPLAN	Maßstab/Scale	1:50
Profil/Profile	70x135	Datum/Date	10.05.2024
Zeichner/Drafter	SRM	File	7013221.dwg

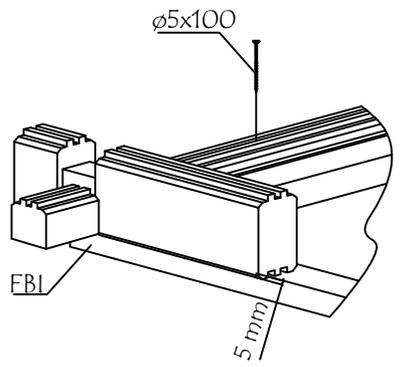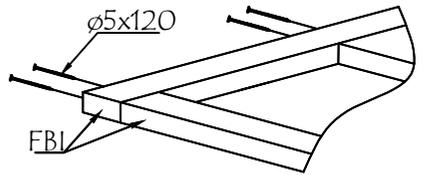
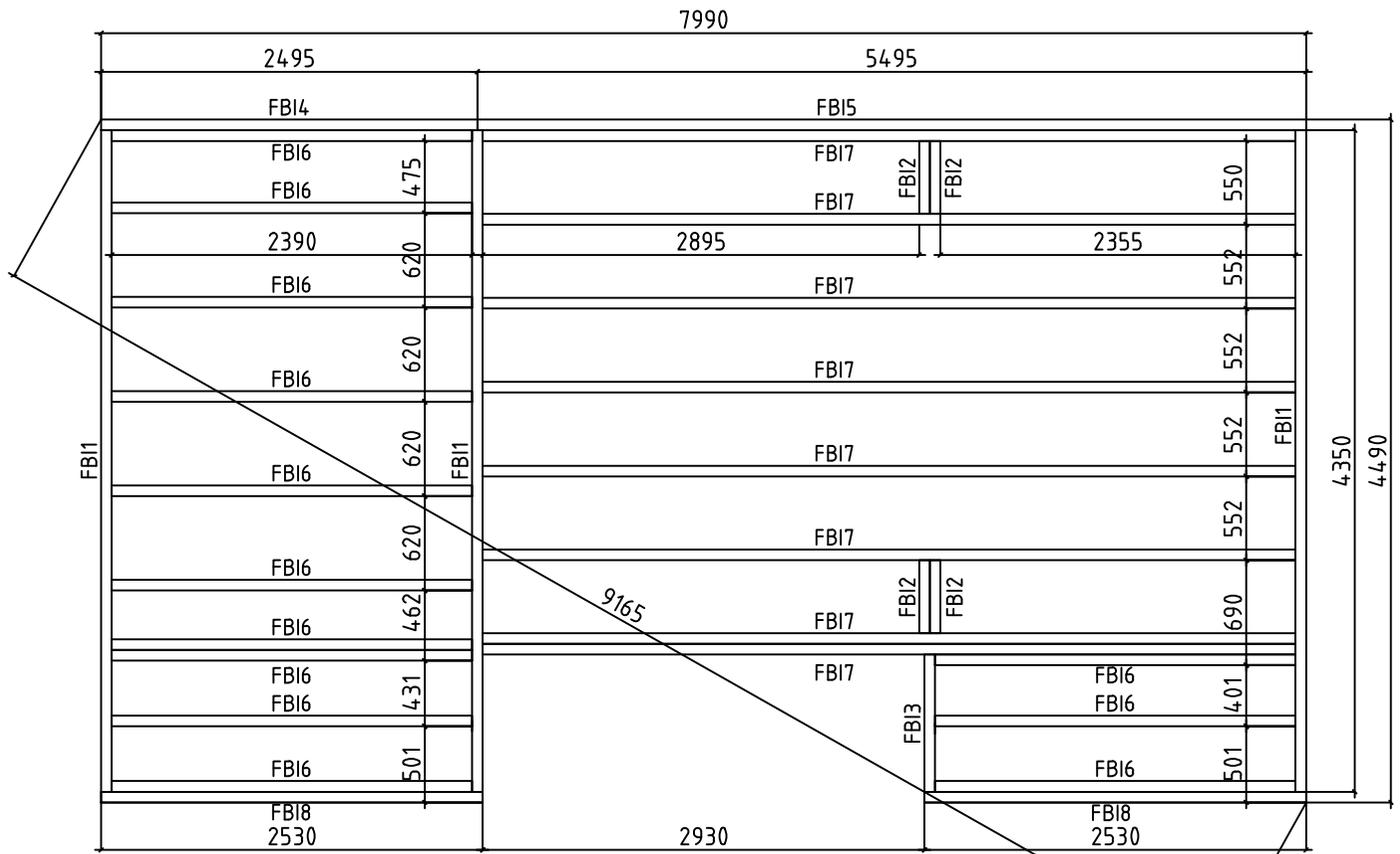


Model	7013221	Seite/Page	4
Zeichnung/Drawing	FUNDAMENTHOLZ (IMM) - FOUNDATION BEAM (IMM)	Maßstab/Scale	1:50
Profil/Profile	70x45	Datum/Date	10.05.2024
Zeichner/Drafter	SRM	File	7013221.dwg

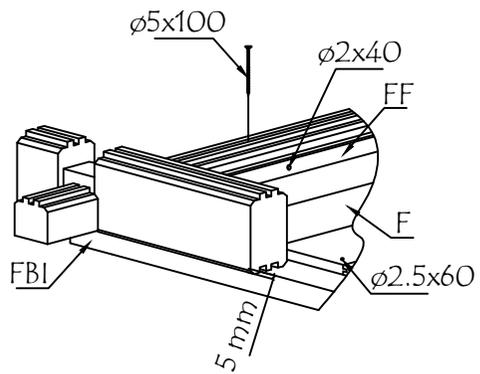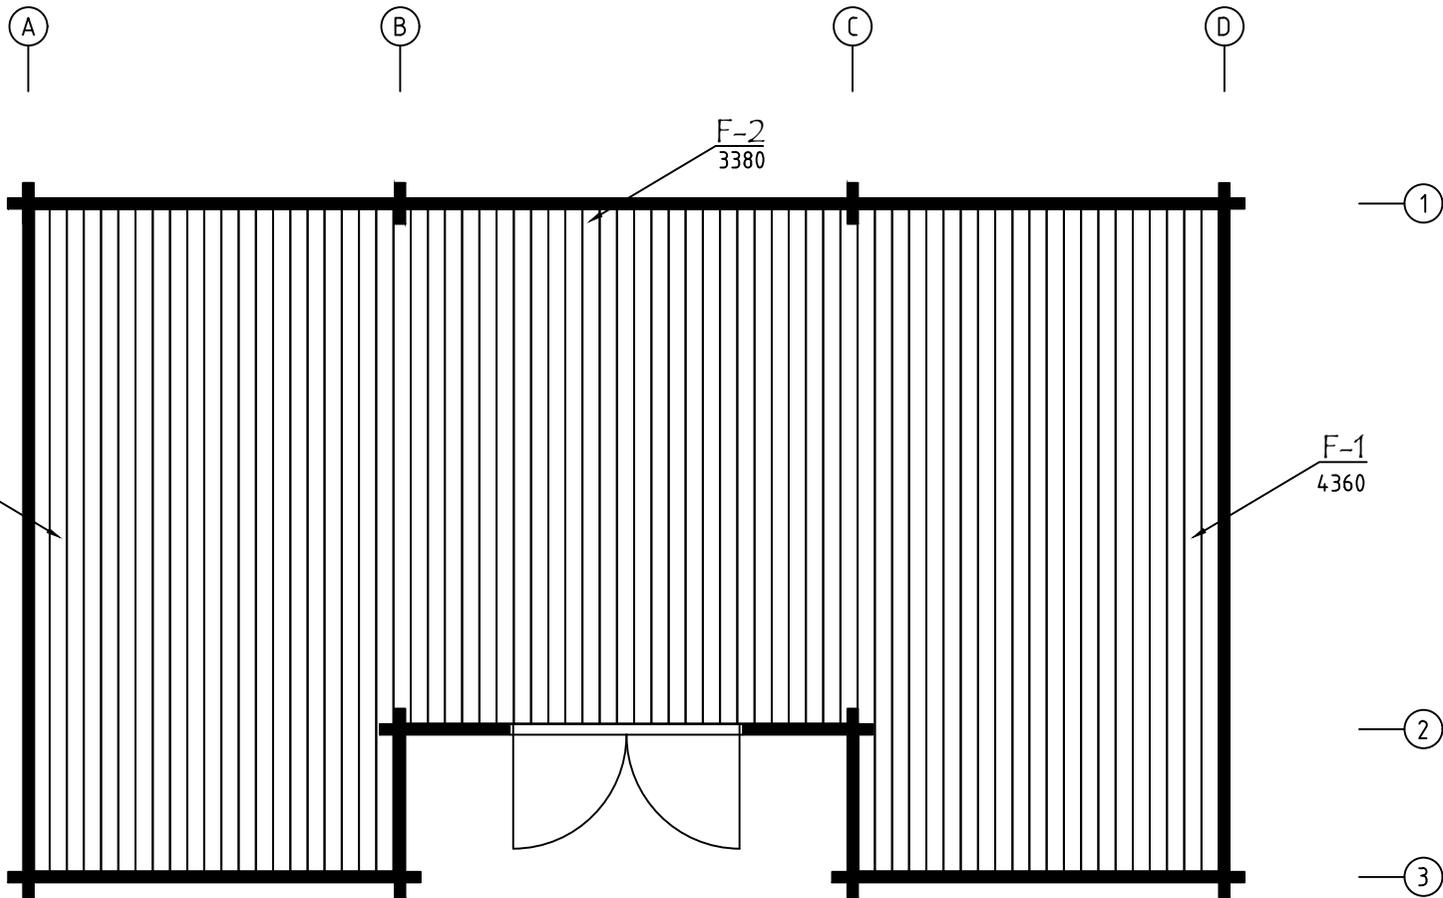


Model	7013221	Seite/Page	5
Zeichnung/Drawing	FUSSBODENPLAN - FLOORPLAN	Maßstab/Scale	1:50
Profil/Profile	114x28	Datum/Date	10.05.2024
Zeichner/Drafter	SRM	File	7013221.dwg



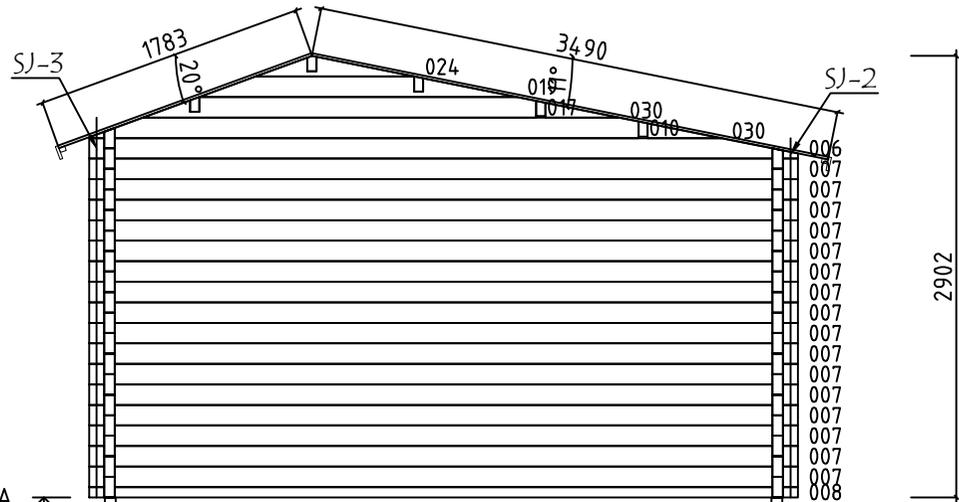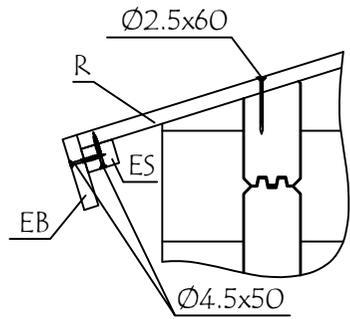

WAND - WALL A ↗


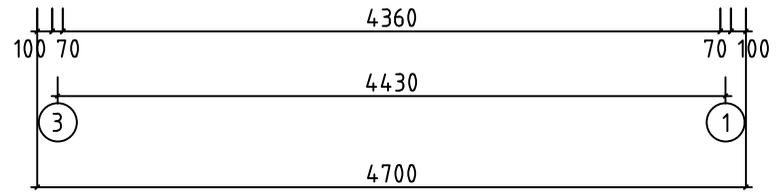


Model	7013221	Seite/Page	7
Zeichnung/Drawing	WAND - WALL A	Maßstab/Scale	1:50
Profil/Profile	70x135	Datum/Date	10.05.2024
Zeichner/Drafter	SRM	File	7013221.dwg













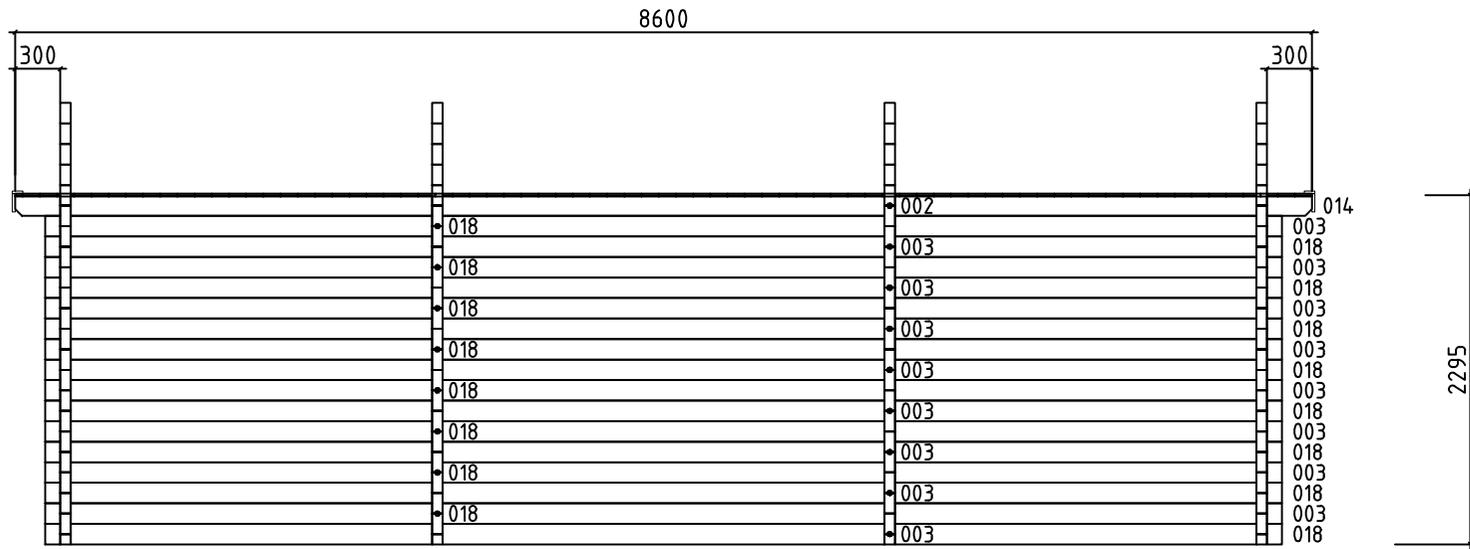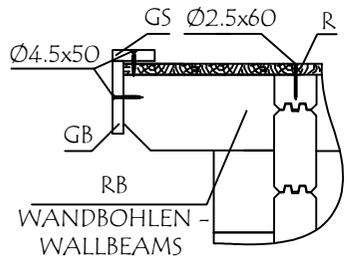

WAND - WALL 1 ↗















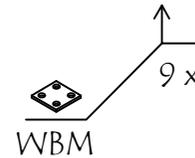
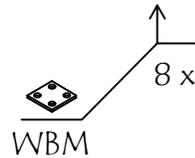
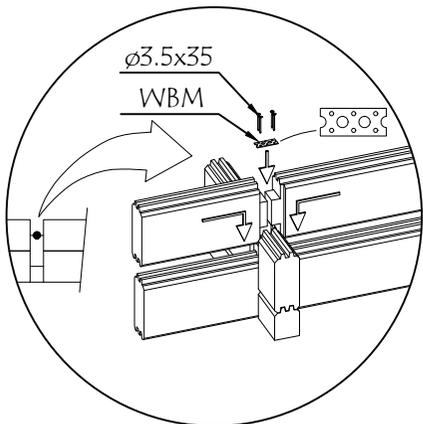
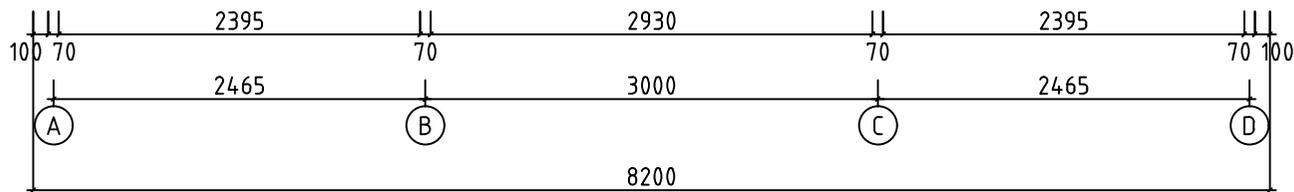


Model	7013221	Seite/Page	11
Zeichnung/Drawing	WAND - WALL 1	Maßstab/Scale	1:50
Profil/Profile	70x135	Datum/Date	10.05.2024
Zeichner/Drafter	SRM	File	7013221.dwg


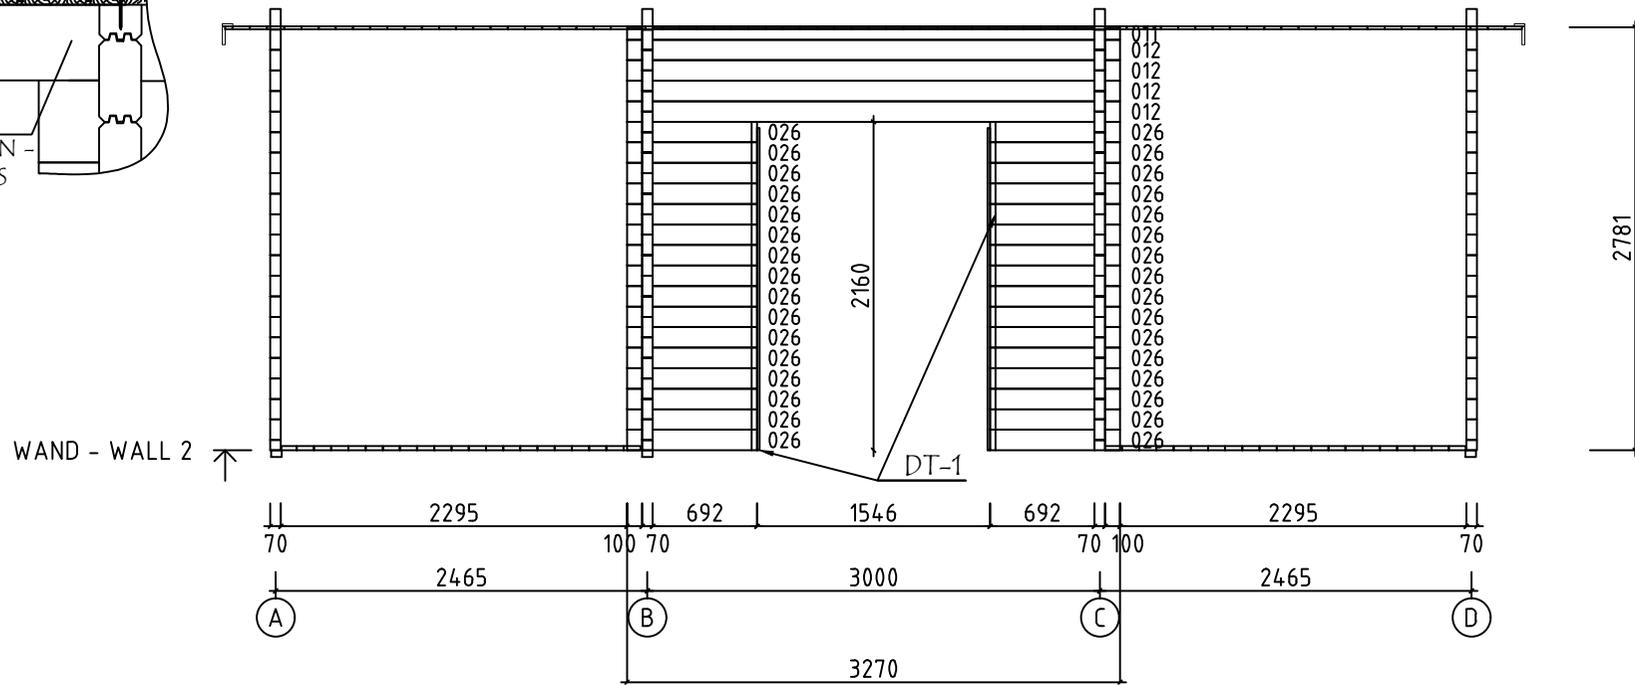
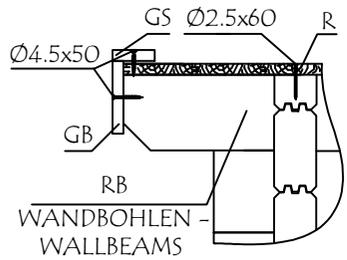








Model	7013221	Seite/Page	12
Zeichnung/Drawing	WAND - WALL 2	Maßstab/Scale	1:50
Profil/Profile	70x135	Datum/Date	10.05.2024
Zeichner/Drafter	SRM	File	7013221.dwg

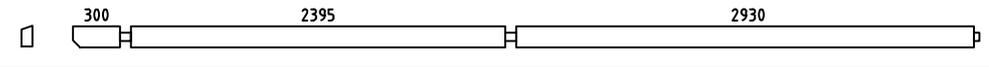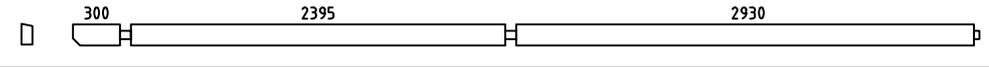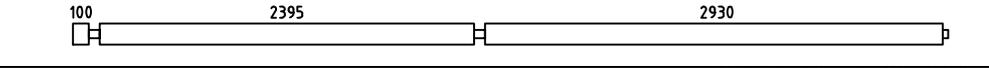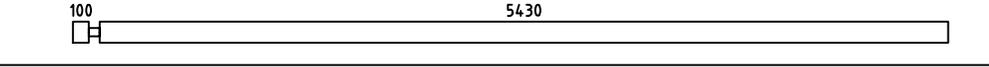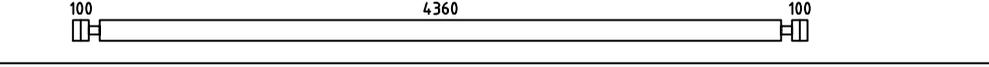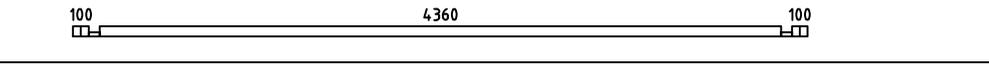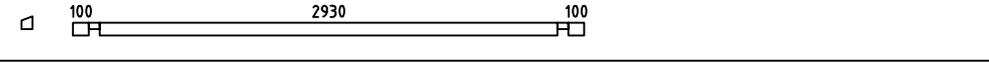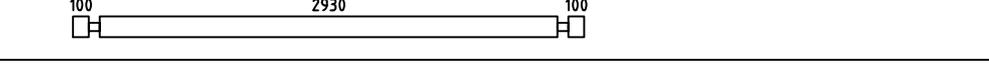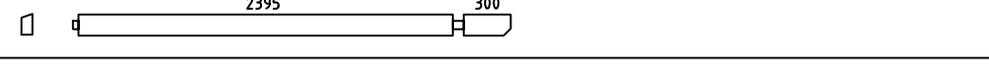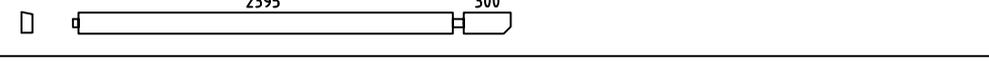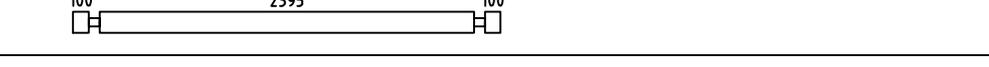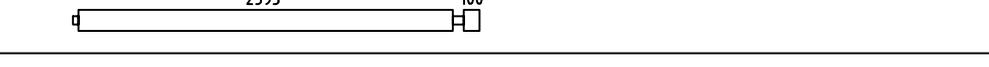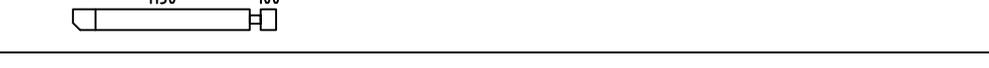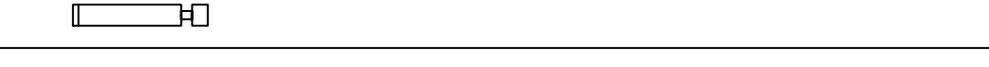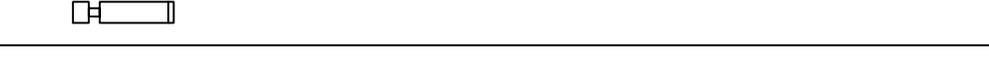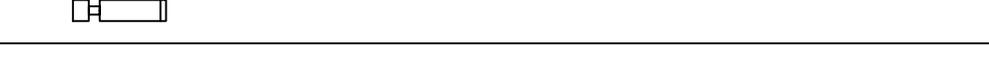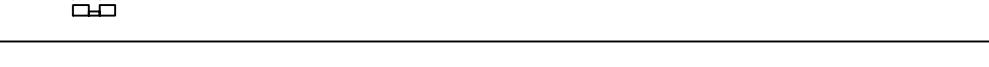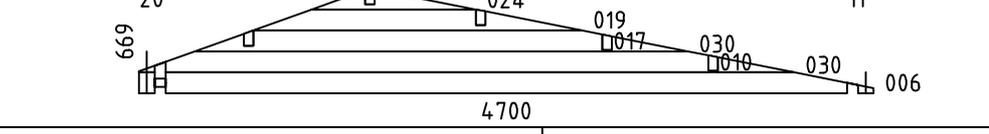

Pos	Bestimmung-Specification 7013221	Stck. Pcs.	Profil Profile (mm)	Länge Length (mm)	
001		1	70x135	5800	
002		1	70x135	5800	
003		16	70x135	5600	
004	ERZATZBOHLE-SPARE BEAM 	1	70x135	5600	
007		28	70x135	4700	
008		2	70x68	4700	
011		1	70x81	3270	
012		4	70x135	3270	
013		1	70x135	2800	
014		1	70x135	2800	
015		15	70x135	2735	
018		16	70x135	2600	
021		2	70x135	1300	
022		2	70x68	1242	
023		32	70x135	1242	
026		32	70x135	862	
027		8	70x135	827	
028		30	70x135	644	
029		8	70x135	595	
031		2	70x68	270	
032		30	70x135	270	
WA-1 WD-1		1 1	70x669	4700	
Model	7013221	Datum/Date	10.05.2024	Seite/Page	1/4

Pos	Bestimmung-Specification 7013221	Stck. Pcs.	Profil Profile (mm)	Länge Length (mm)	
WB-1 WC-1		1 1	70x669	4700	
SH	SCHLAGHOLZ - HAMMER BLOCK 70 MM	2	70x135	300	
FBI5	FUNDAMENTHOLZ (IMM) - FOUNDATION BEAM (IMM) 	1	70x45	5495	
FBI7	FUNDAMENTHOLZ (IMM) - FOUNDATION BEAM (IMM) 	8	70x45	5390	
FBI1	FUNDAMENTHOLZ (IMM) - FOUNDATION BEAM (IMM) 	3	70x45	4350	
FBI8	FUNDAMENTHOLZ (IMM) - FOUNDATION BEAM (IMM) 	2	70x45	2530	
FBI4	FUNDAMENTHOLZ (IMM) - FOUNDATION BEAM (IMM) 	1	70x45	2495	
FBI6	FUNDAMENTHOLZ (IMM) - FOUNDATION BEAM (IMM) 	13	70x45	2390	
FBI3	FUNDAMENTHOLZ (IMM) - FOUNDATION BEAM (IMM) 	1	70x45	902	
FBI2	FUNDAMENTHOLZ (IMM) - FOUNDATION BEAM (IMM) 	4	70x45	480	
RB1	DACHBALKEN - ROOF BEAM 	2	70x140	5800	
RB4	DACHBALKEN - ROOF BEAM 	1	70x140	5800	
RB7	DACHBALKEN - ROOF BEAM 	1	70x140	5800	
RB6	DACHBALKEN - ROOF BEAM 	1	70x140	5800	
RB2	DACHBALKEN - ROOF BEAM 	2	70x140	2800	
RB8	DACHBALKEN - ROOF BEAM 	1	70x140	2800	
RB3	DACHBALKEN - ROOF BEAM 	1	70x140	2800	
RB5	DACHBALKEN - ROOF BEAM 	1	70x140	2800	
R-1	DACHBRETTER - ROOF BOARDS 88mm or-oder 114mm	98+1 76+1	88x18 114x18	3490	
R-2	DACHBRETTER - ROOF BOARDS 88mm or-oder 114mm	98+1 76+1	88x18 114x18	1790	
F-1	FUSSBODENBRETTER-FLOOR BOARDS	42+1	114x28	4360	
F-2	FUSSBODENBRETTER-FLOOR BOARDS	27	114x28	3380	
Model	7013221	Datum/Date	10.05.2024	Seite/Page	2/4

   Pos	Bestimmung-Specification 7013221	Stck. Pcs.	Profil Profile (mm)	Länge Length (mm)	
FF-1	FUSSBODENLEISTEN FLOOR STRIPS 		18x35	30,0 lfm/rm	
GB1-1	GIEBELLEISTE - GABLE MOULDING 	2	18x120	1840	
GB1-2	GIEBELLEISTE - GABLE MOULDING 	2	18x120	3540	
EB2-1	TRAFENBRETTER - EAVES BOARD 	4	18x90	4300	
ES-1	TRAFENLEISTE - EAVES STRIPS 	4	30x40	4300	
GS-1	GIEBELDECKLEISTE - GABLE COVER STRIPS 	2	18x70	1840	
GS-2	GIEBELDECKLEISTE - GABLE COVER STRIPS 	2	18x70	3540	
DB	GIEBELSEGMENT - GABLE DIAMOND 	2	18x90	200	
WT-1	FIXIRUNGSLEISTE FÜR FENSTER - FIXING FILLET FOR WINDOW 	4	43x70	500	
WT-2	FIXIRUNGSLEISTE FÜR FENSTER - FIXING FILLET FOR WINDOW 	2	43x70	1980	
DT-1	FIXIRUNGSLEISTE FÜR TÜR - FIXING FILLET FOR DOOR 	2	43x70	2120	
SJ-1	GEWINDESTANGE M10 - TREADED ROD M10 	2		400	
SJ-2	GEWINDESTANGE M10 - TREADED ROD M10 	2		2300	
SJ-3	GEWINDESTANGE M10 - TREADED ROD M10 	2		2420	
RCM	DACHBALKEN BEFESTIGUNGSMETALLE M6 200MM - ROOFBEAMS CONNECTING METAL M6 200MM 	5			
HS	SCHRAUBEN FÜR GIEBELSEGMENT - SCREW FOR GABLE DIAMOND / DB 	4	Ø3.5x35		
HS1	SCHRAUBEN FÜR WANDBOHLEN BEFESTIGUNG METALLESCREW - SCREWS FOR WALLBEAMS CONNECTING METAL / WBM 	72	Ø3.5x35		
HS	SCHRAUBEN FÜR GIEBELLEISTE - SCREWS FOR GABLE MOULDING / GB 	32	Ø4.5x50		
HS	SCHRAUBEN FÜR TRAFENBRETTER - SCREWS FOR EAVES BOARD / EB 	36	Ø4.5x50		
HS	SCHRAUBEN FÜR TRAFENLEISTE - SCREWS FOR EAVES STRIPS / ES 	36	Ø4.5x50		
HS	SCHRAUBEN FÜR GIEBELDECKLEISTEN - SCREWS FOR GABLE COVER STRIPS / GS 	22	Ø4.5x50		
HS	SCHRAUBEN FÜR 1. BOHLENREIHE - SCREWS FOR 1. WALL BEAM 	14	Ø5.0x100		
HS	SCHRAUBEN FÜR FUNDAMENTHOLZ - SCREWS FOR FOUNDATION BEAM / FBI 	116	Ø5.0x120		
Model	7013221	Datum/Date	10.05.2024	Seite/Page	3/4

  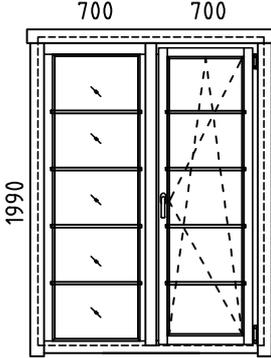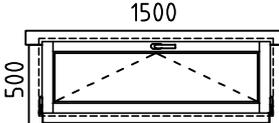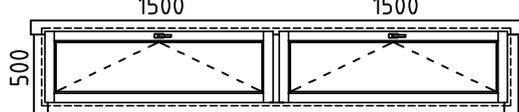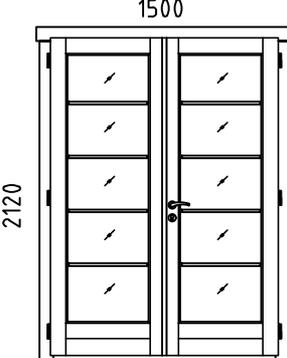Pos	Bestimmung-Specification 7013221	Stck. Pcs.	Profil Profile (mm)	Länge Length (mm)
HS	SCHRAUBEN FÜR DACHBALKEN - SCREWS FOR ROOF BEAM / RB 	25	Ø6x160	
NF	NÄGEL FÜR DACHBRETTER - NAILS FOR ROOF BOARDS / R 	1216	Ø2.5x60	
NF	NÄGEL FÜR FUSSBODENBRETTER - NAILS FOR FLOOR BOARDS / F 	1000	Ø2.5x60	
NF	NÄGEL FÜR FUSSBODENLEISTE - NAILS FOR FLOOR STRIPS / FF 	90	Ø2x40	
WBM3	WANDBOHLN BEFESTIGUNG METALLE - WALLBEAMS CONNECTING METAL 	18	50x50	
AST_1H	FENSTER - WINDOW  DIN RECHTS/RIGHT HANDED FESTSTEHEND/FIXED	1 1	700x1990 700x1990	
AST_1H	FENSTER - WINDOW 	1	1500x500	
AST_1H	FENSTER - WINDOW 	2	1500x500	
AST_PRE	TÜR - DOOR  DIN RECHTS/RIGHT HANDED	1	1500x2120	
	BITTE SELBER ANPASSEN (FALLS NÖTIG)! - CUT INTO LENGTH ON SITE (IF NEEDED)!			
Model	7013221	Datum/Date	10.05.2024	Seite/Page 4/4