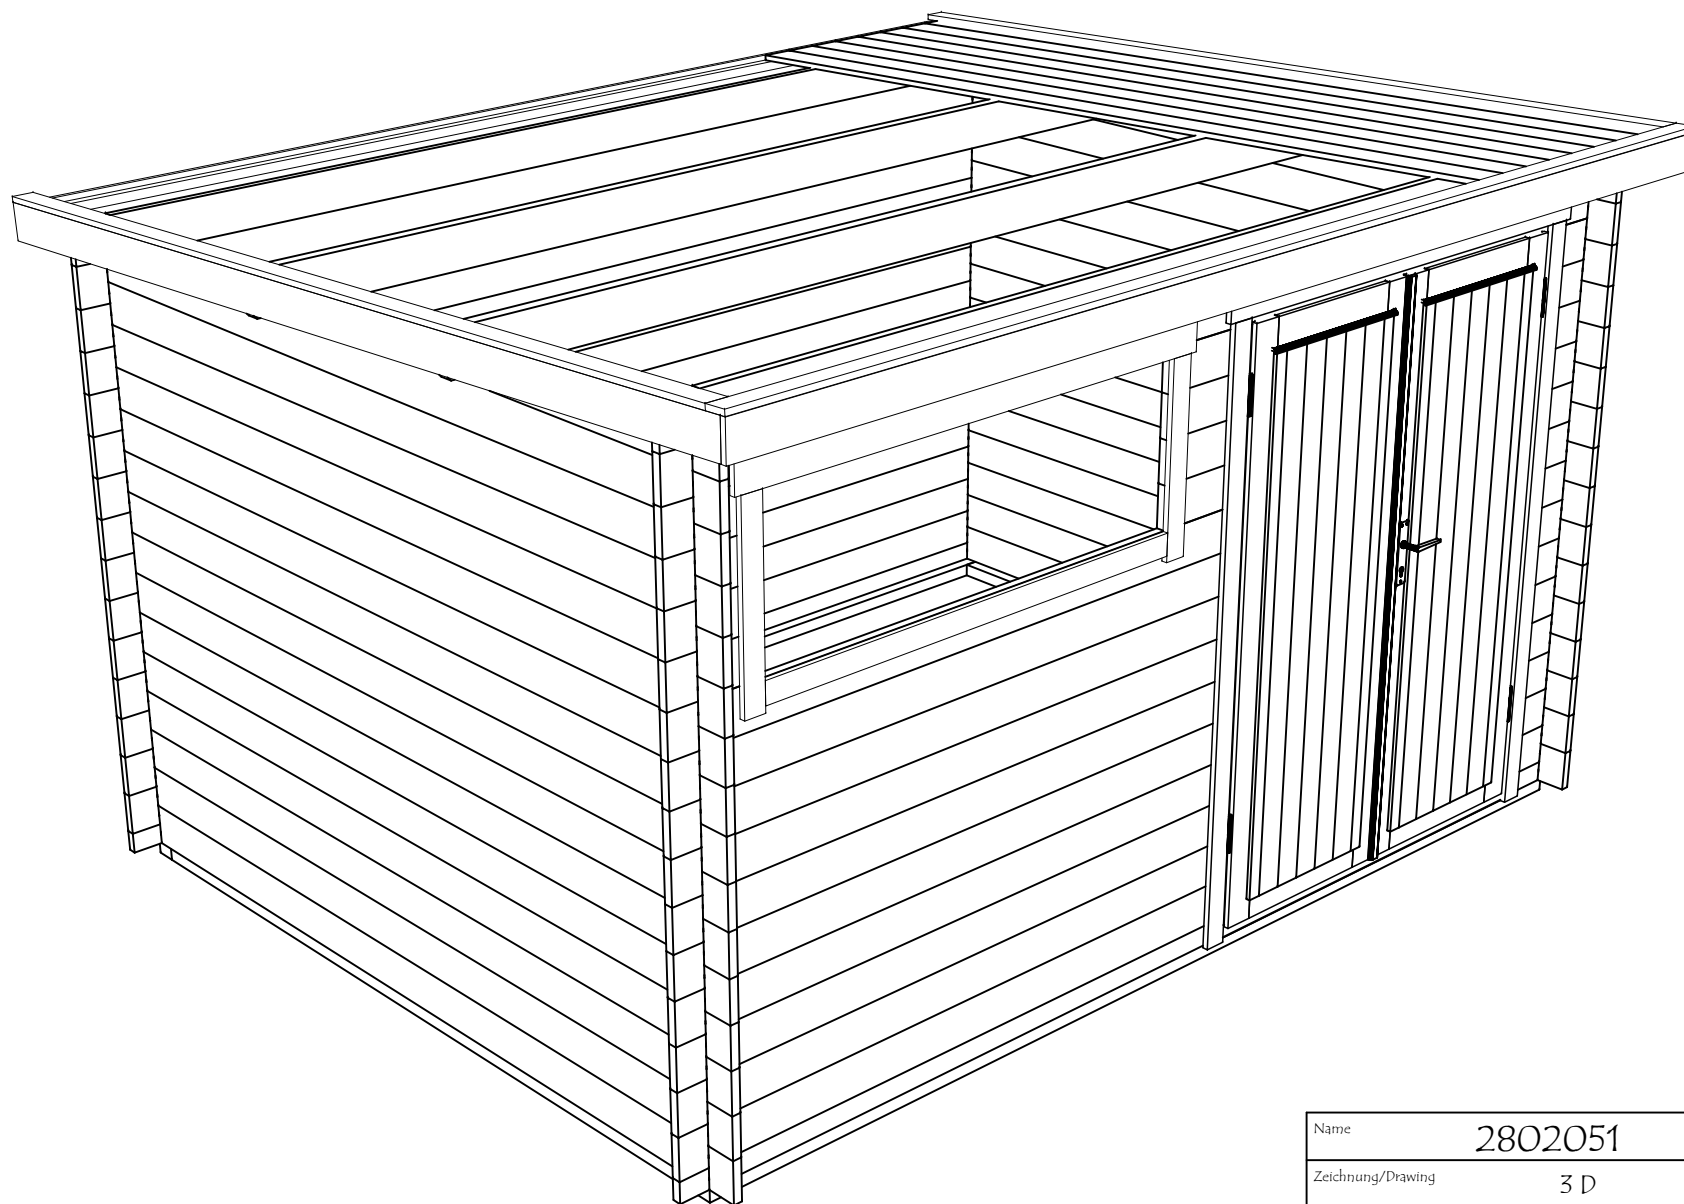
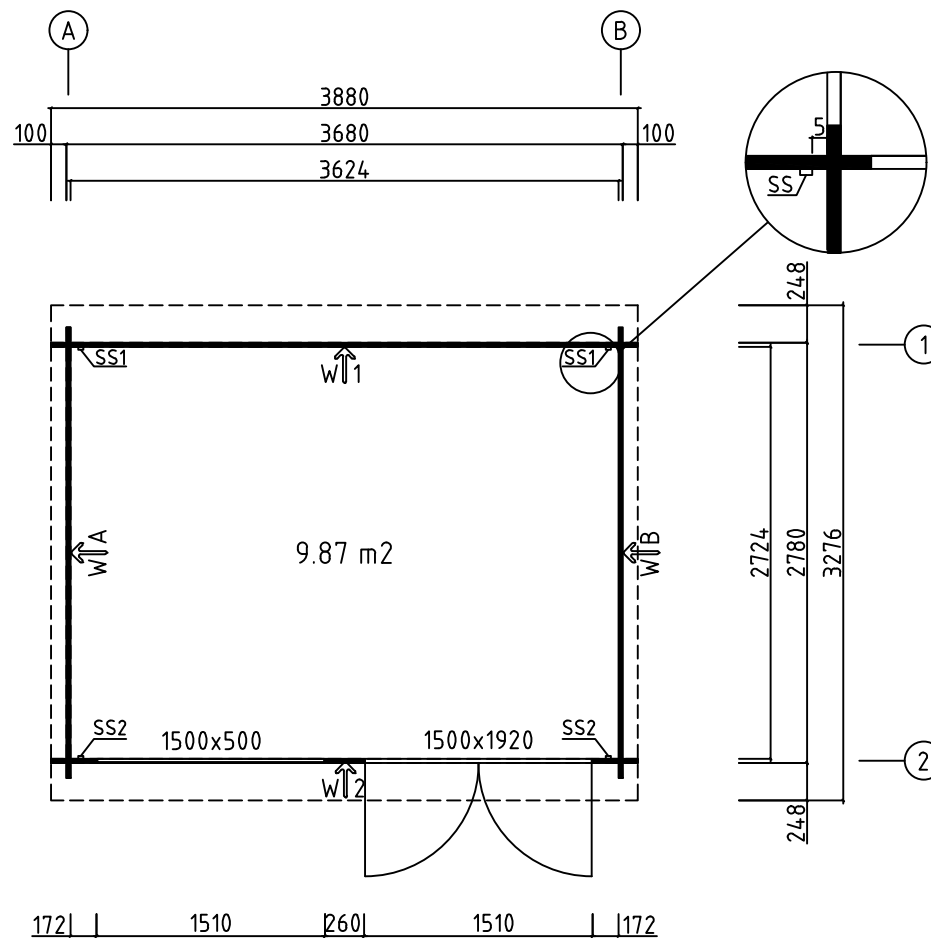
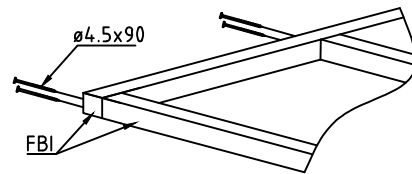
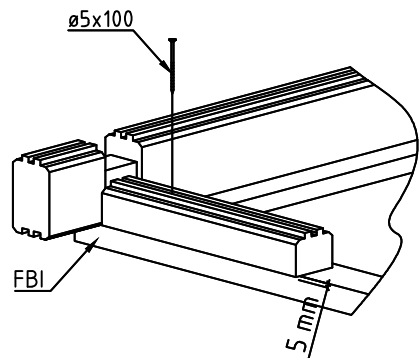
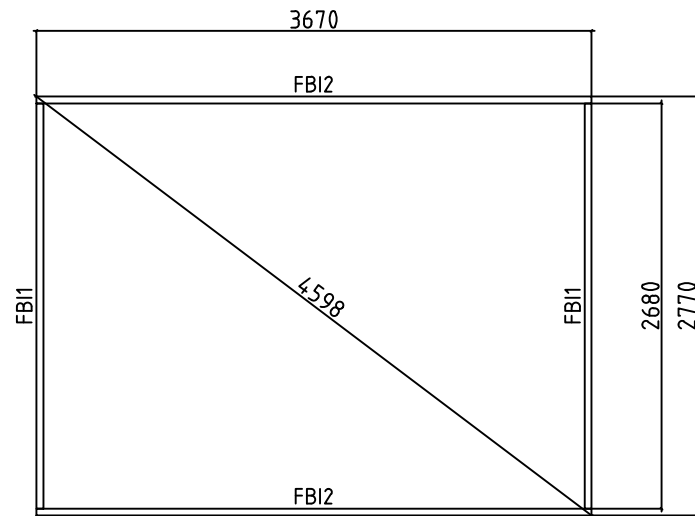





Name	2802051	Seite/Page	1
Zeichnung/Drawing	3 D	Maßstab/Scale	
Profil/Profile	28X135	Datum/Date	23.05.2023
Zeichner/Drafter	SRM	File	2802051.dwg





Model	2802051	Seite/Page	2
Zeichnung/Drawing	GRUNDPLAN - GROUNDPLAN	Maßstab/Scale	1:50
Profil/Profile	28x135	Datum/Date	23.05.2023
Zeichner/Drafter	SRM	File	2802051.dwg







Model	2802051	Seite/Page	3
Zeichnung/Drawing	FUNDAMENTHOLZ (IMM) - FOUNDATION BEAM (IMM)	Maßstab/Scale	1:50
Profil/Profile	45X45	Datum/Date	23.05.2023
Zeichner/Drafter	SRM	File	2802051.dwg

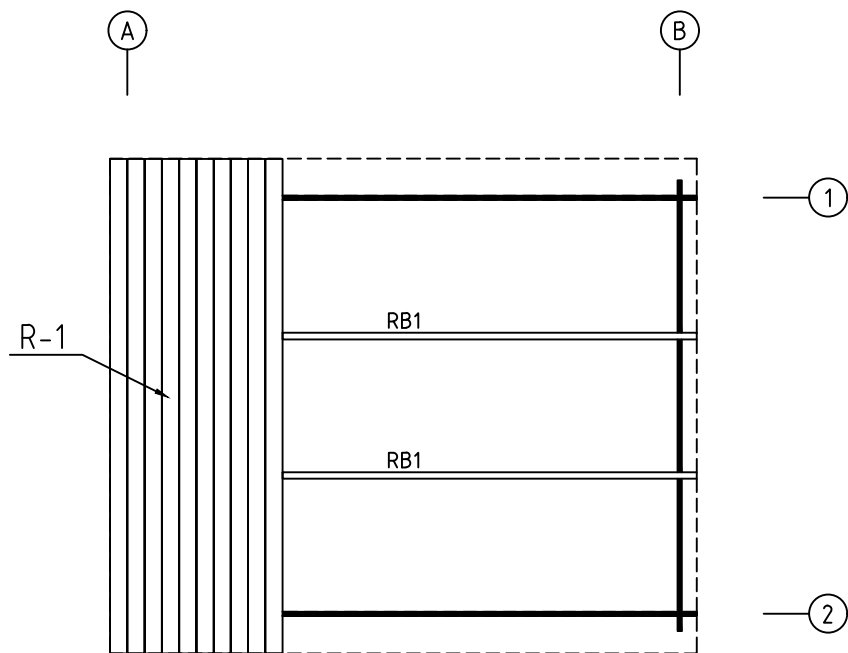


Model	2802051	Seite/Page	4
Zeichnung/Drawing	DACHBRETTER - ROOF BOARDS	Maßstab/Scale	1:50
Profil/Profile	88X18 oder- or 114X18 / 43X140	Datum/Date	23.05.2023
Zeichner/Drafter	SRM	File	2802051.dwg

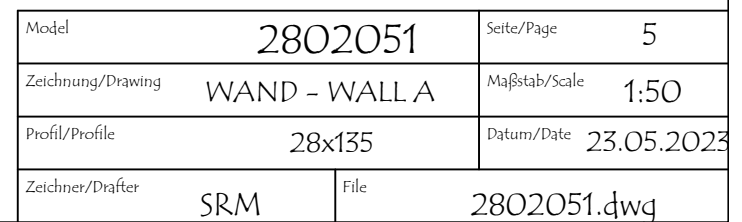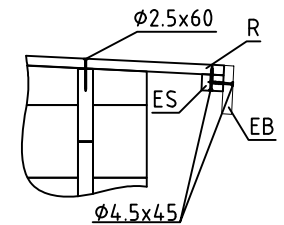


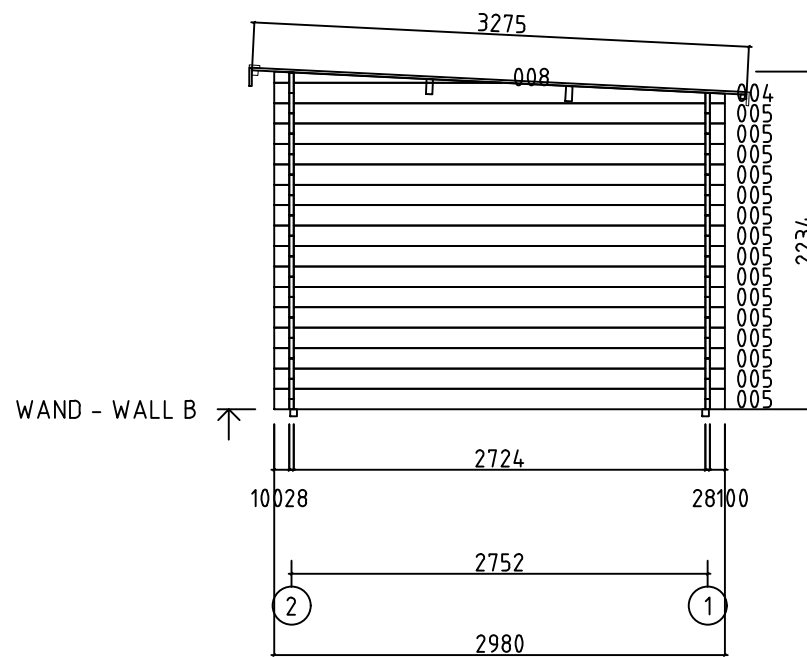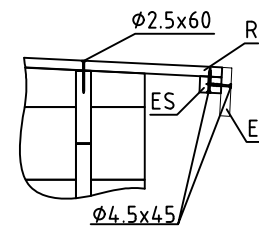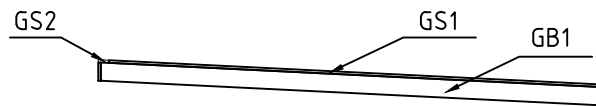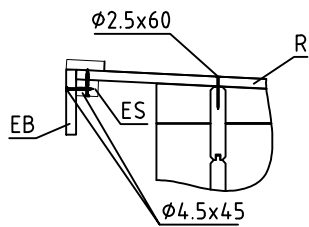



Model	2802051	Seite/Page	6
Zeichnung/Drawing	WAND - WALL B	Maßstab/Scale	1:50
Profil/Profile	28x135	Datum/Date	23.05.2023
Zeichner/Drafter	SRM	File	2802051.dwg

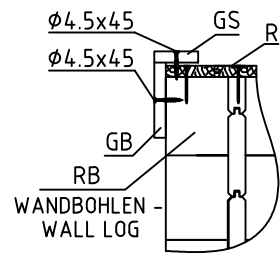















WAND - WALL 1




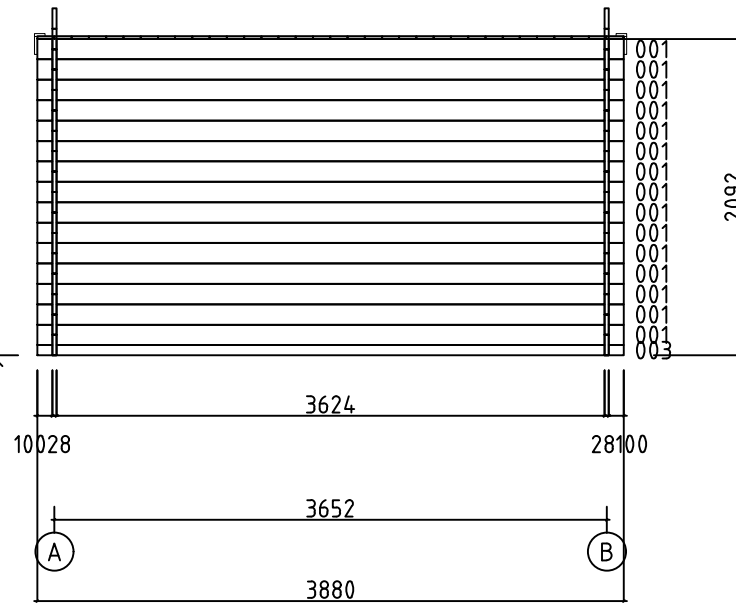


Model	2802051	Seite/Page	7
Zeichnung/Drawing	WAND - WALL 1	Maßstab/Scale	1:50
Profil/Profile	28x135	Datum/Date	23.05.2023
Zeichner/Drafter	SRM	File	2802051.dwg

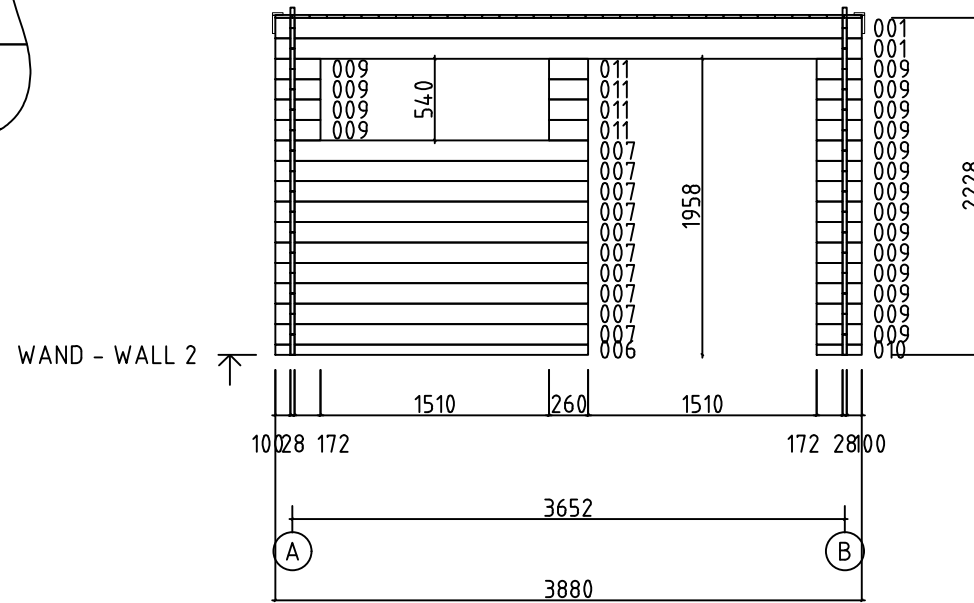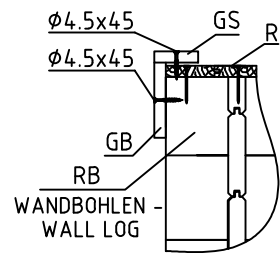

Model	2802051	Seite/Page	8
Zeichnung/Drawing	WAND - WALL 2	Maßstab/Scale	1:50
Profil/Profile	28x135	Datum/Date	23.05.2023
Zeichner/Drafter	SRM	File	2802051.dwg

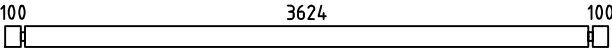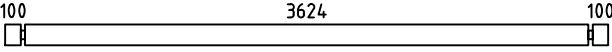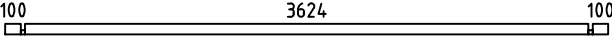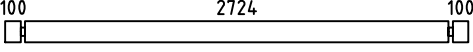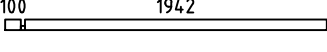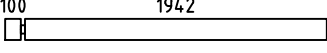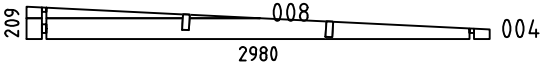 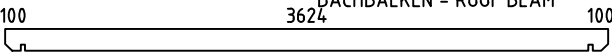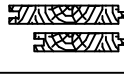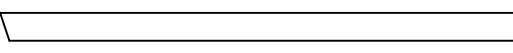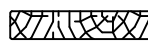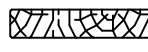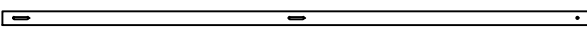Pos	Bestimmung-Specification 2802051	Stck Pcs.	Profil Profile (mm)	Länge Length (mm)
001		17	28x135	3880
002	 ERZATZBOHLE-SPARE BEAM	1	28x135	3880
003		1	28x68	3880
005		30	28x135	2980
006		1	28x68	2070
007		10	28x135	2070
009		18	28x135	300
010		1	28x68	300
011		4	28x135	260
SH	SCHLAGHOLZ - HAMMER BLOCK 28 MM 	2	28x135	300
WA-1 WB-1		1 1	28x209	2980
FBI2	FUNDAMENTHOLZ (IMM) - FOUNDATION BEAM (IMM) 	2	45x45	3670
FBI1	FUNDAMENTHOLZ (IMM) - FOUNDATION BEAM (IMM) 	2	45x45	2680
RB1	DACHBALKEN - ROOF BEAM 	2	43x140	3880
R-1	DACHBRETT - ROOF BOARDS  88mm or-oder 114mm	35+1 45+1	114x18 88x18	3270
GB-1	GIEBELLEISTE - GABLE MOULDING 	2	18x120	3325
EB-1	TRAUFENBRETT - EAVES BOARD 	1	18x120	3916
EB-1	TRAUFENBRETT - EAVES BOARD 	1	18x90	3880
ES-1	TRAUFENLEISTE - EAVES STRIPS 	2	30x40	3880
GS-1	GIEBELDECKLEISTE - GABLE COVER STRIPS 	2	18x70	3270
GS-2	GIEBELDECKLEISTE - GABLE COVER STRIPS 	1	18x70	3916
SS-1	STURMLEISTE - STORM PROTECTION 	2	18x35	1980
SS-2	STURMLEISTE - STORM PROTECTION 	2	18x35	2110
Model	2802051	Datum/Date	23.05.2023	Seite/Page
				1/2

  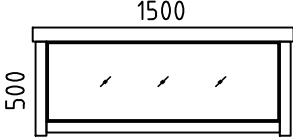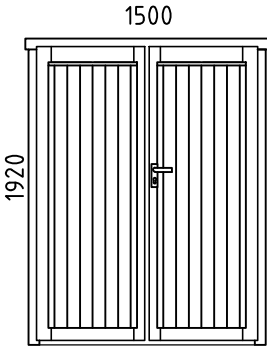Pos	Bestimmung-Specification 2802051		Stck Pcs.	Profil Profile (mm)	Länge Length (mm)
HS	SCHRAUBEN FÜR GIEBELLEISTE - SCREWS FOR GABLE MOULDING GB		14	Ø4.5X45	
HS	SCHRAUBEN FÜR TRAUENBRETTER - SCREWS FOR EAVES BOARD EB		16	Ø4.5X45	
HS	SCHRAUBEN FÜR TRAUENLEISTE - SCREWS FOR EAVES STRIPS ES		16	Ø4.5X45	
HS	SCHRAUBEN FÜR GIEBELDECKLEISTEN - SCREWS FOR GABLE COVER STRIPS GS		22	Ø4.5X45	
HS	SCHRAUBEN FÜR FUNDAMENTHOLZ - SCREWS FOR FOUNDATION BEAM FBI		8	Ø4.5X90	
HS	SCHRAUBEN FÜR 1. BOHLENREIHE - SCREWS FOR 1. WALL BEAM		7	Ø5.0X100	
HS	SCHRAUBEN FÜR DACHBALKEN - SCREWS FOR ROOF BEAM RB		4	Ø6X160	
HS	SCHRAUBEN FÜR STURMLEISTE - SCREWS FOR STORM PROTECTION SS		12	Ø6X50	
NF	NÄGEL FÜR DACHBRETTER - NAILS FOR ROOF BOARDS R		280	Ø2.5X60	
KL	DICHTSCHEIBE FÜR STURMLEISTE - WASHER FOR STORM PROTECTION SS		12	M6X18	
	FENSTER - WINDOW, AST  FESTSTEHEND/FIXED		1	1500X500	
	TÜR - DOOR, AST  DIN RECHTS/RIGHT HANDED		1	1500X1920	
Model 2802051			Datum/Date 23.05.2023		Seite/Page 2/2