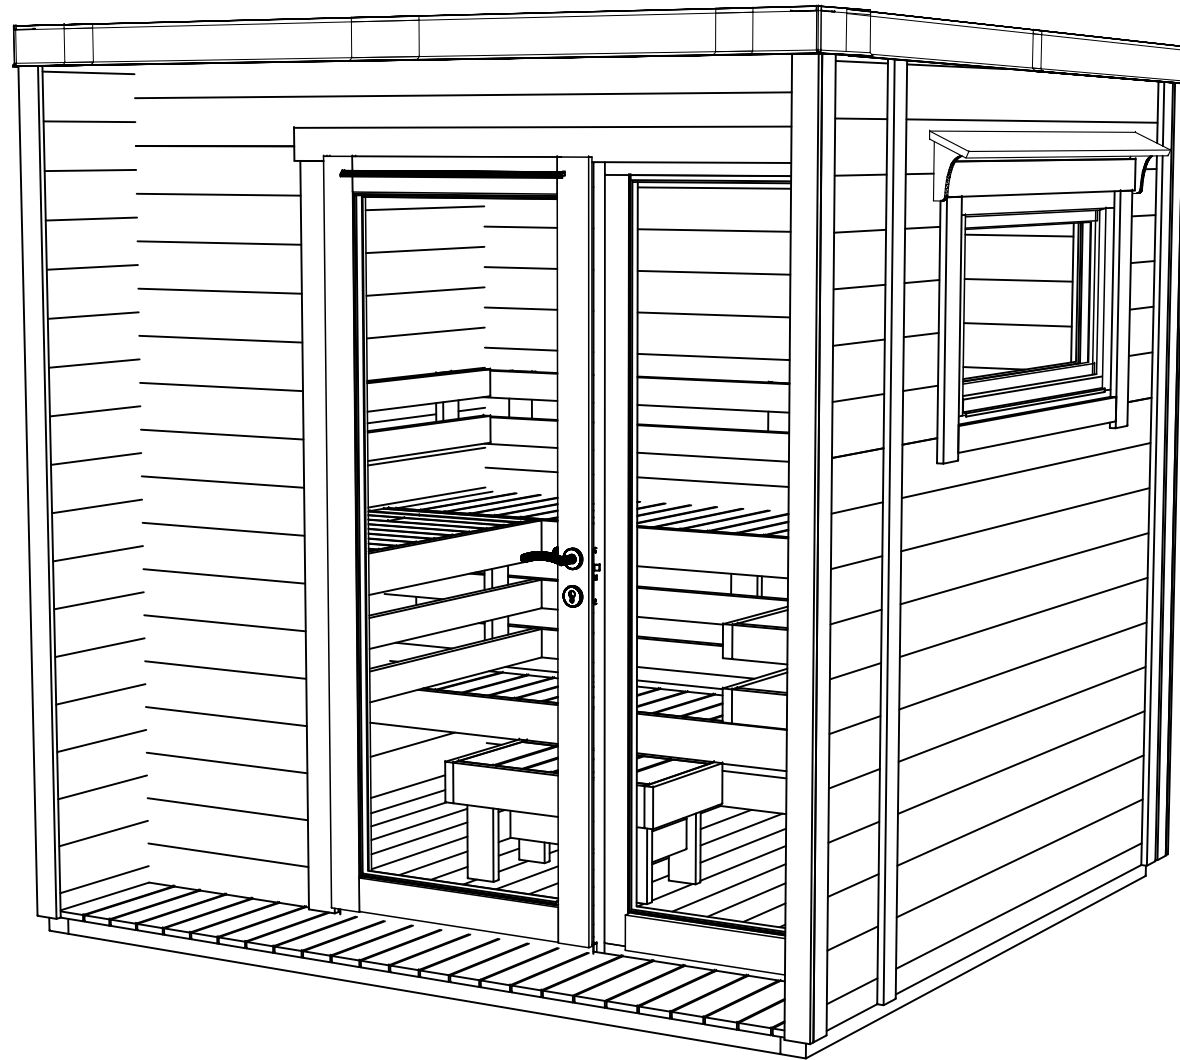
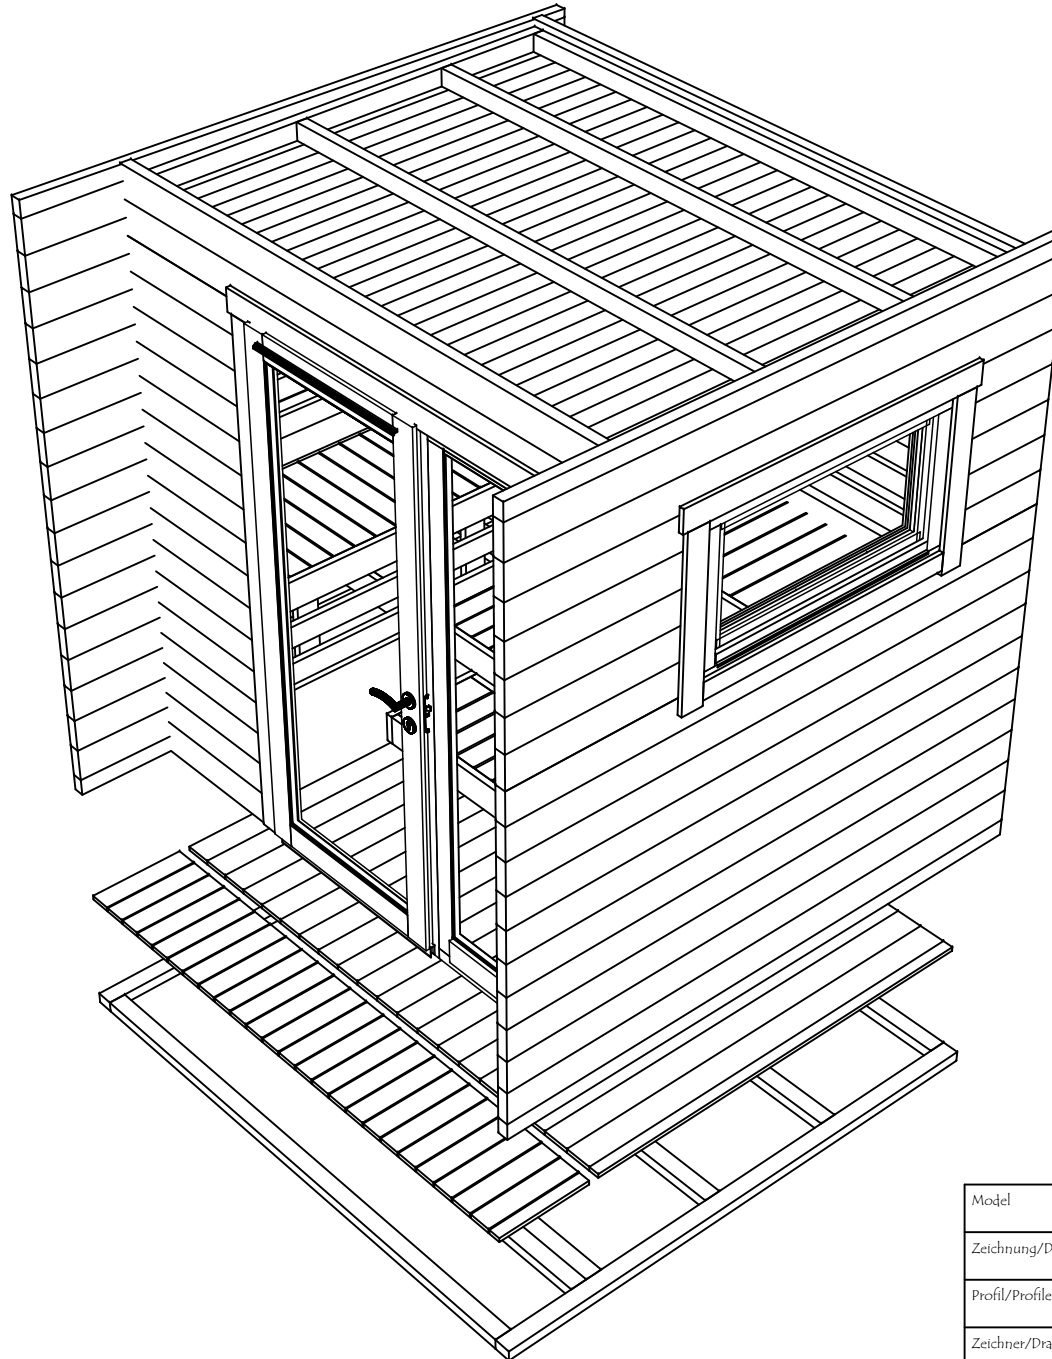
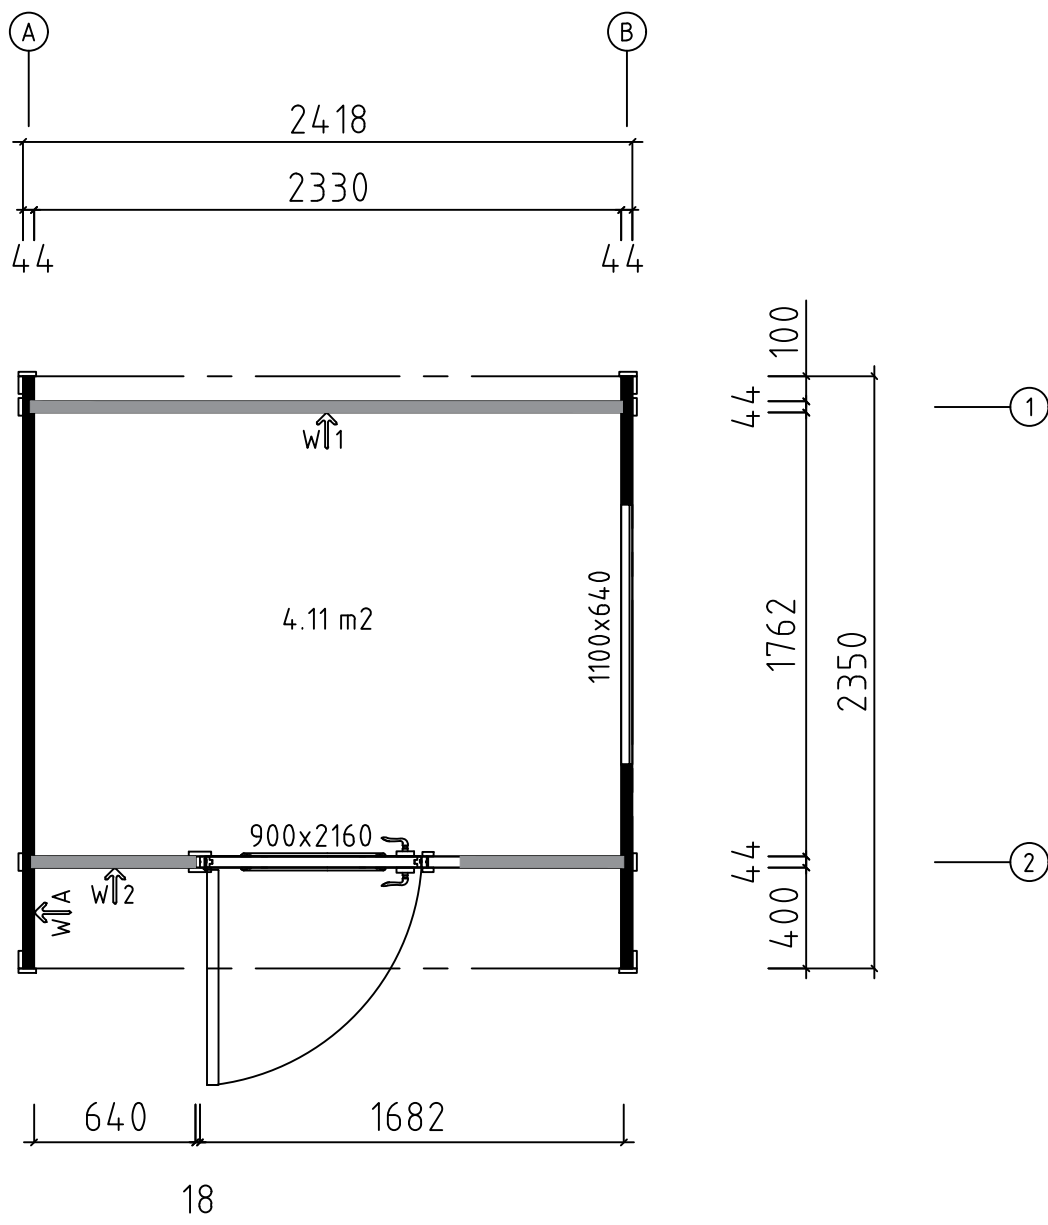







Model	4481460	Seite/Page	1
Zeichnung/Drawing	3D	Maßstab/Scale	
Profil/Profile	44x135	Datum/Date	16.08.2025
Zeichner/Drafter	SRM	File	4481460.dwg




Model	4481460	Seite/Page	2
Zeichnung/Drawing	3D	Maßstab/Scale	
Profil/Profile	44x135	Datum/Date	16.08.2025
Zeichner/Drafter	SRM	File	4481460.dwg




Model	4481460	Seite/Page	3
Zeichnung/Drawing	GRUNDPLAN - GROUNDPLAN	Maßstab/Scale	1:30
Profil/Profile	44x135	Datum/Date	16.08.2025
Zeichner/Drafter	SRM	File	4481460.dwg

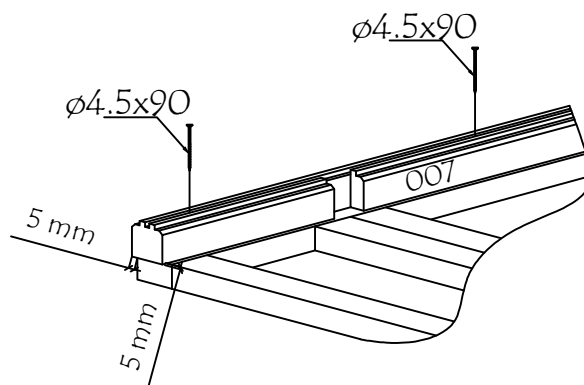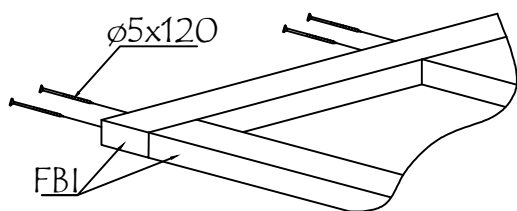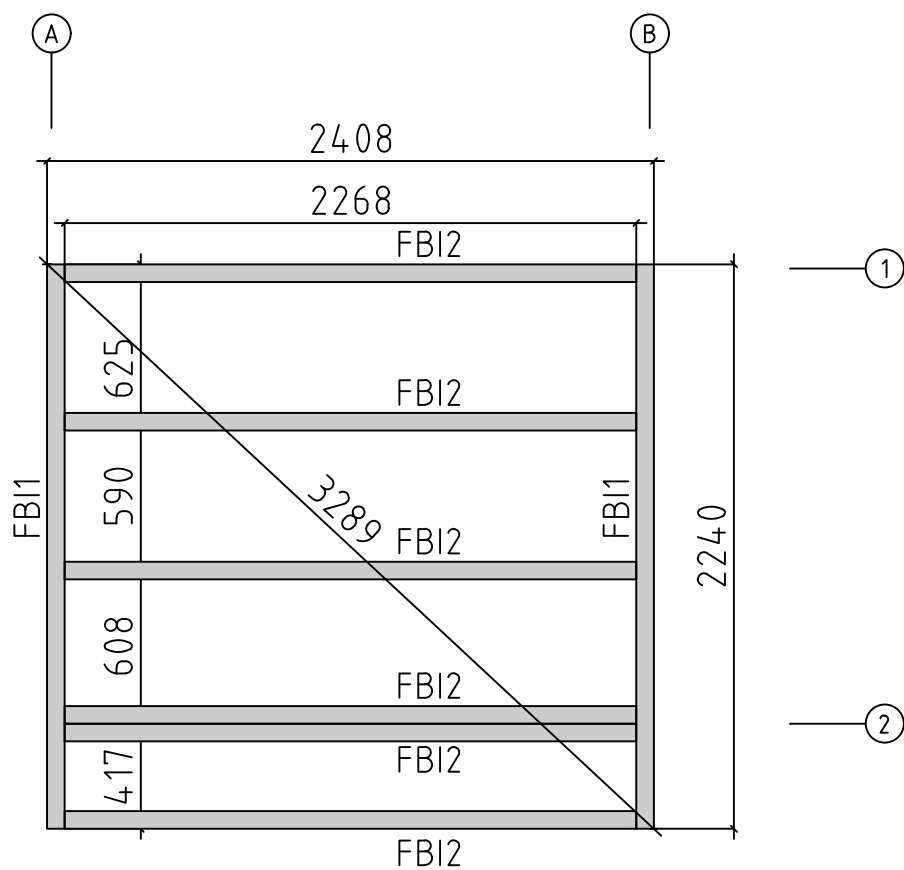


Model	4481460	Seite/Page	4
Zeichnung/Drawing	FUNDAMENTHOLZ (IMM) - FOUNDATION BEAM (IMM)	Maßstab/Scale	1:30
Profil/Profile	70x45	Datum/Date	16.08.2025
Zeichner/Drafter	SRM	File	4481460.dwg

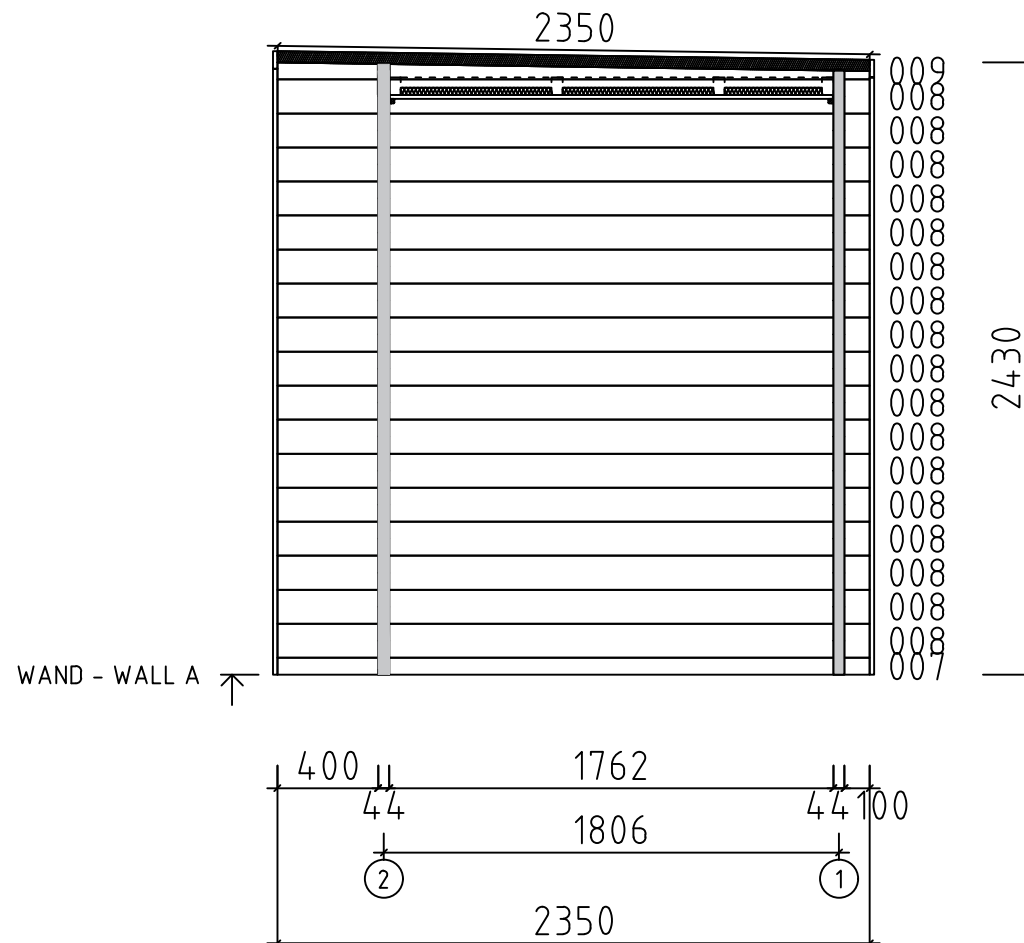

Model	4481460	Seite/Page	5
Zeichnung/Drawing	WAND - WALL A	Maßstab/Scale	1:30
Profil/Profile	44x135	Datum/Date	16.08.2025
Zeichner/Drafter	SRM	File	4481460.dwg

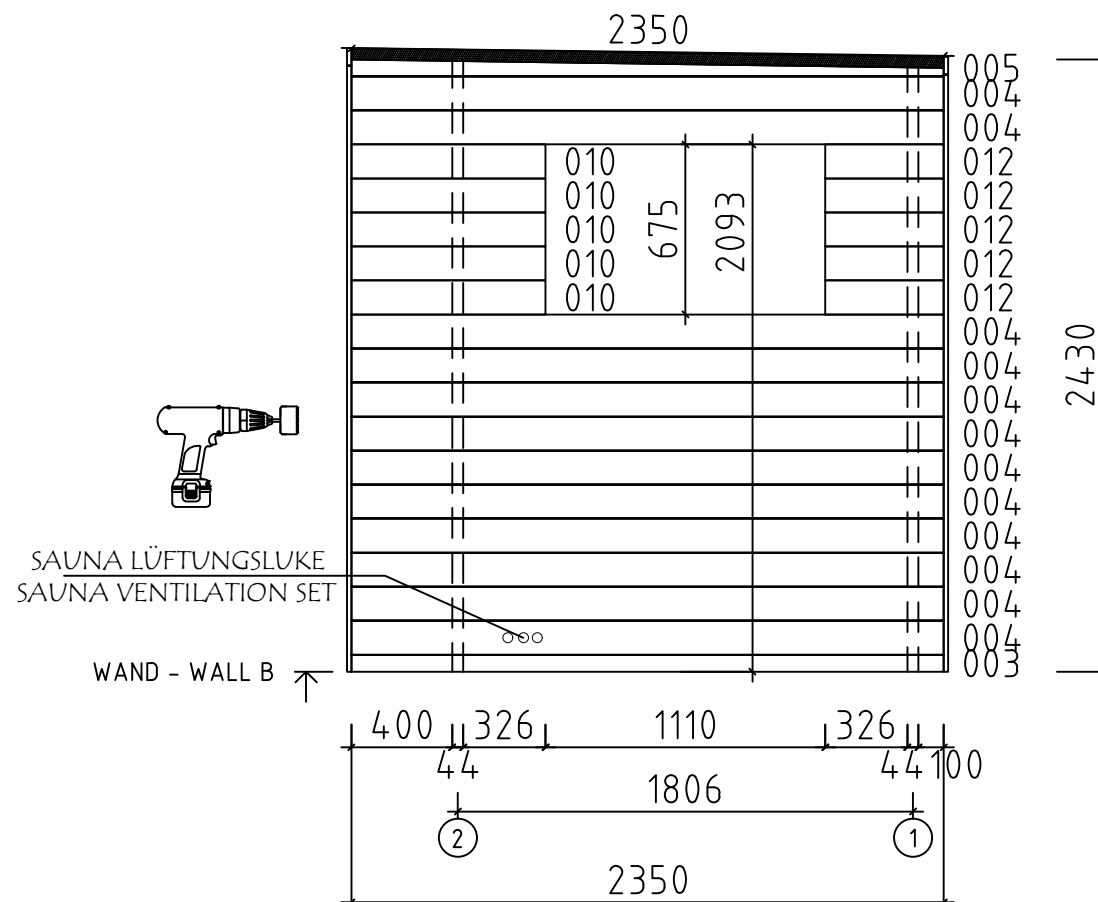


Model	4481460	Seite/Page	6
Zeichnung/Drawing	WAND - WALL B	Maßstab/Scale	1:30
Profil/Profile	44x135	Datum/Date	16.08.2025
Zeichner/Drafter	SRM	File	4481460.dwg

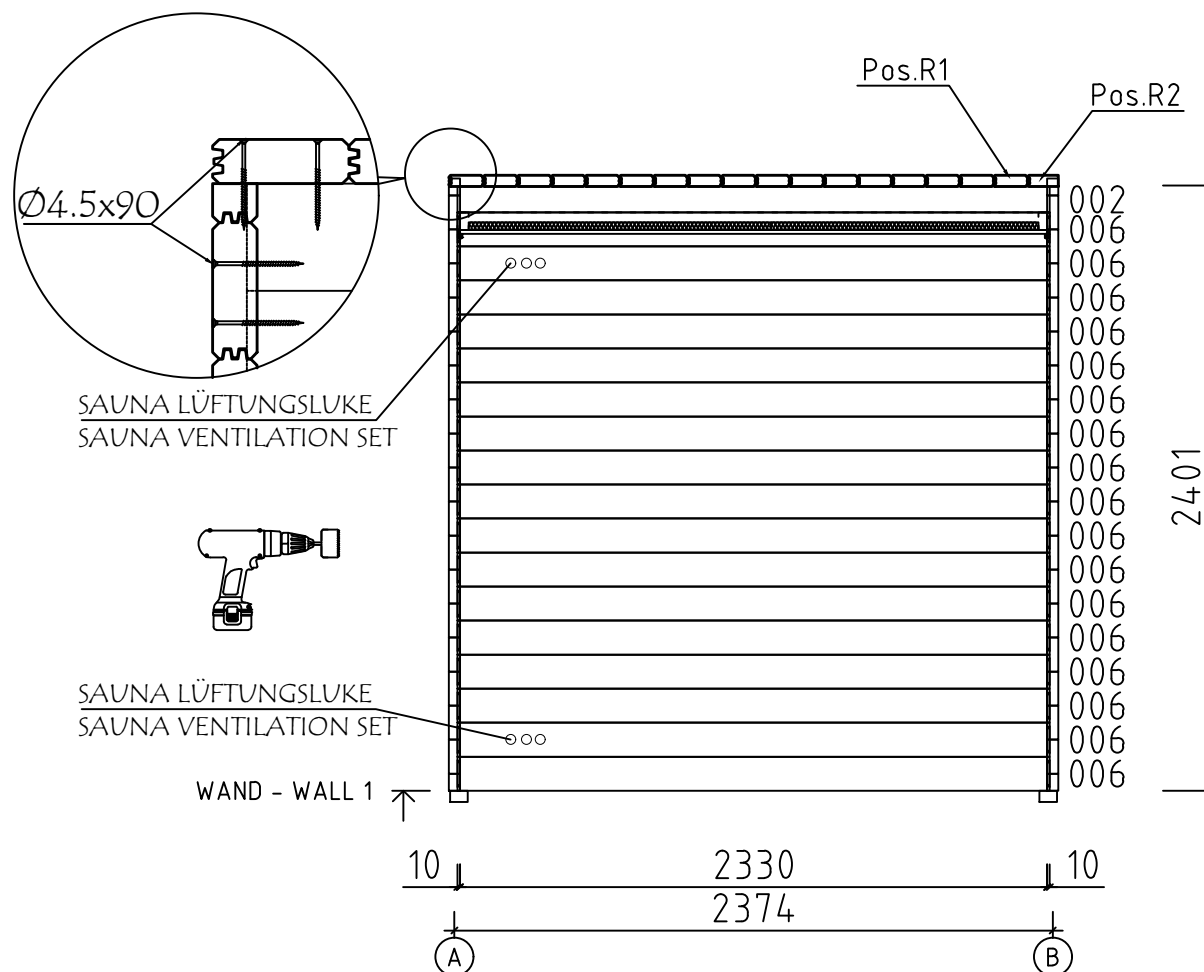


Bitte achten Sie darauf dass die Lüftungsöffnungen von innen nicht mit der Saunabank bedeckt werden!

Please make sure that the ventilation openings are not covered from the inside with the sauna bench!


Model	4481460	Seite/Page	7
Zeichnung/Drawing	WAND - WALL 1	Maßstab/Scale	1:30
Profil/Profile	44x135	Datum/Date	16.08.2025
Zeichner/Drafter	SRM	File	4481460.dwg

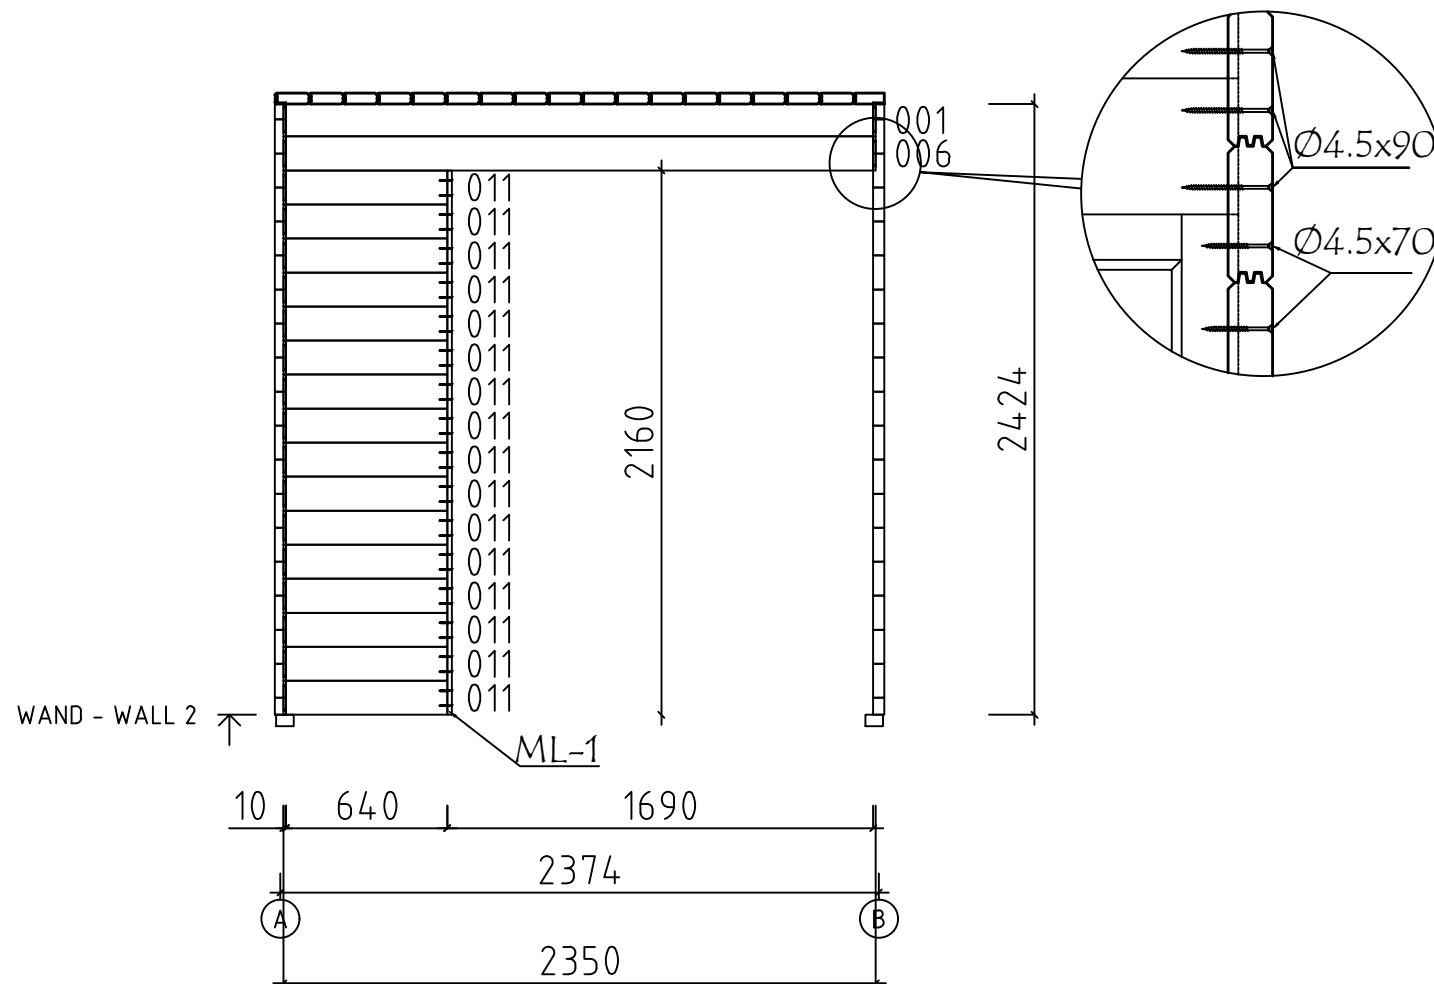


Model	4481460	Seite/Page	8
Zeichnung/Drawing	WAND - WALL 2	Maßstab/Scale	1:30
Profil/Profile	44x135	Datum/Date	16.08.2025
Zeichner/Drafter	SRM	File	4481460.dwg

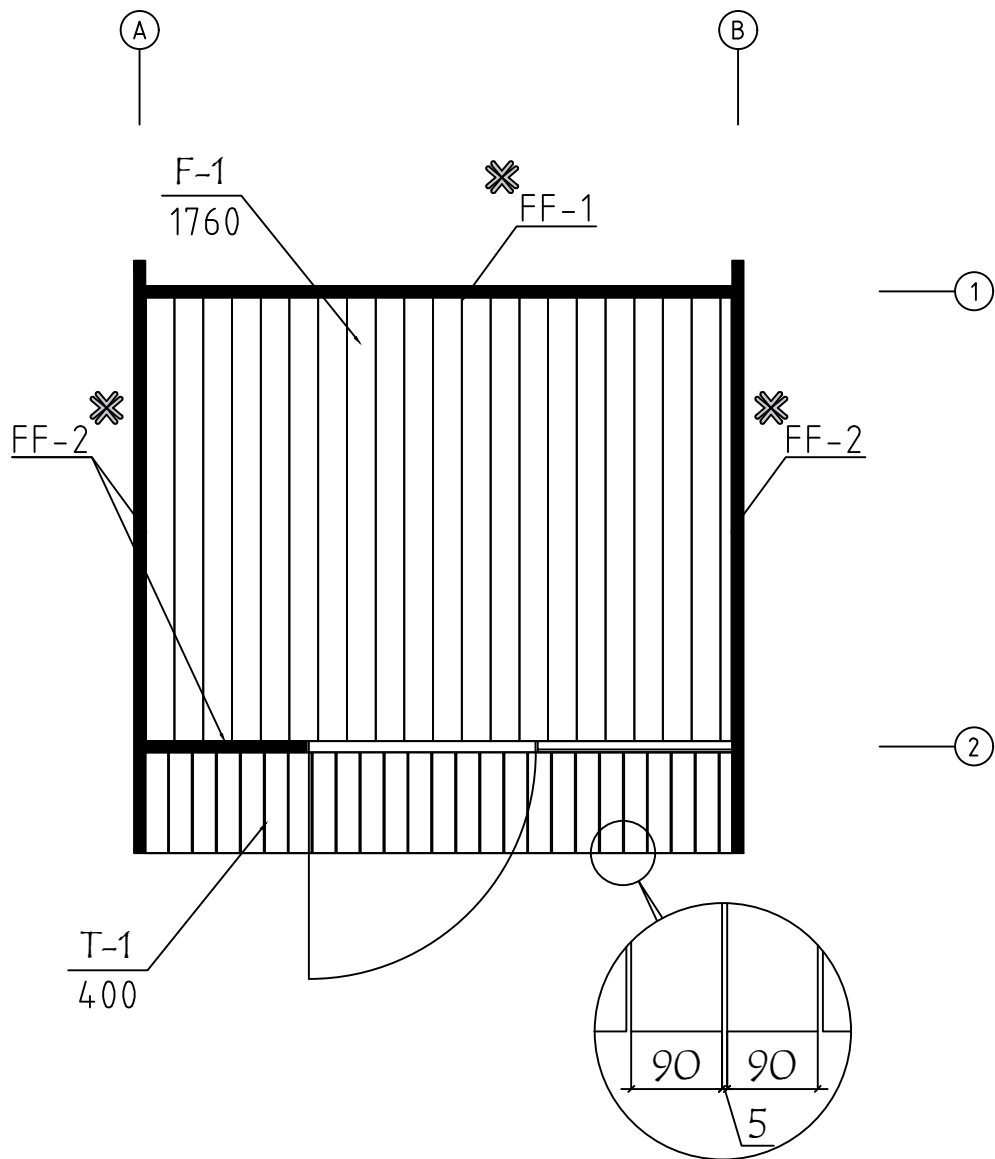


Model	4481460	Seite/Page	9
Zeichnung/Drawing	FUSSBODENPLAN - FLOORPLAN	Maßstab/Scale	1:30
Profil/Profile	88x18 oder-or 114x18 / 90x18	Datum/Date	16.08.2025
Zeichner/Drafter	SRM	File	4481460.dwg

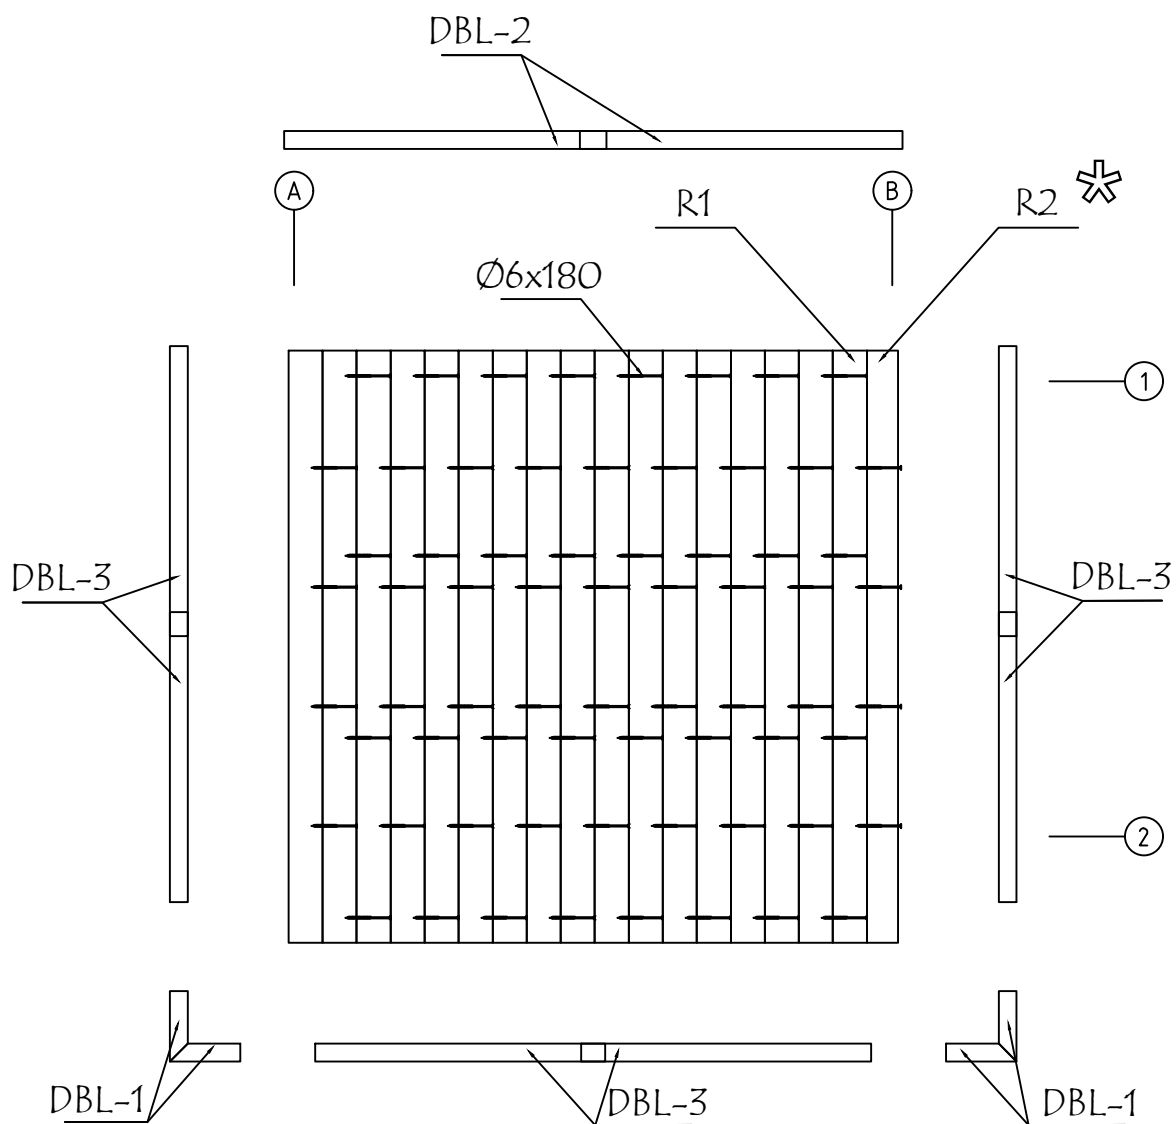


Model	4481460	Seite/Page	10
Zeichnung/Drawing	DACH-PLAN - ROOF PLAN / DBL	Maßstab/Scale	1:30
Profil/Profile	44x135	Datum/Date	16.08.2025
Zeichner/Drafter	SRM	File	4481460.dwg

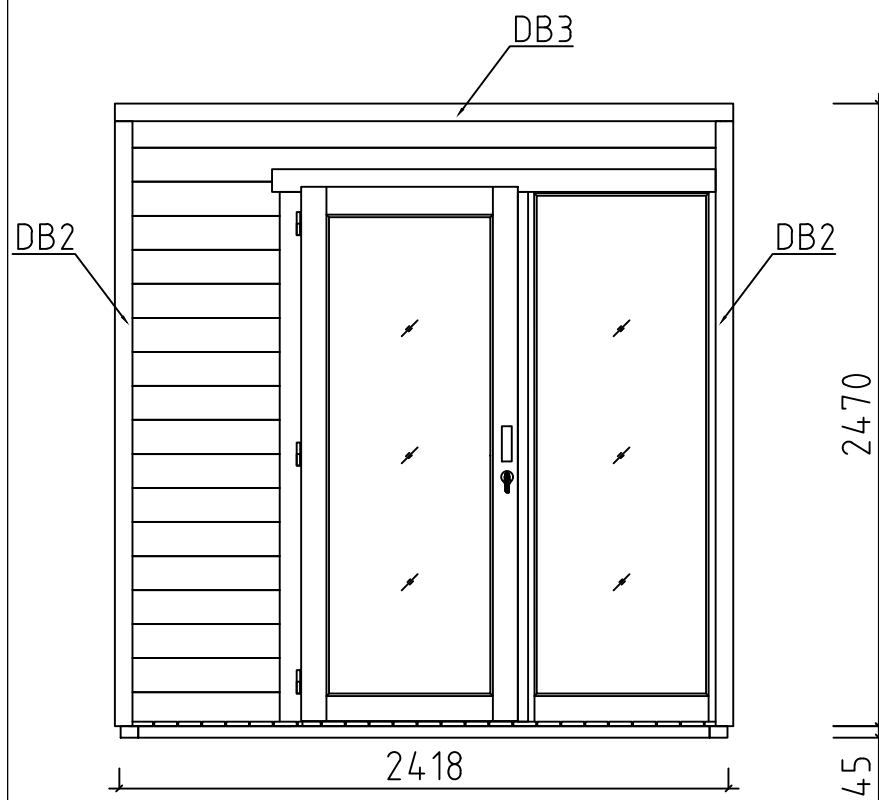

VORDERANSICHT- FRONT VIEW


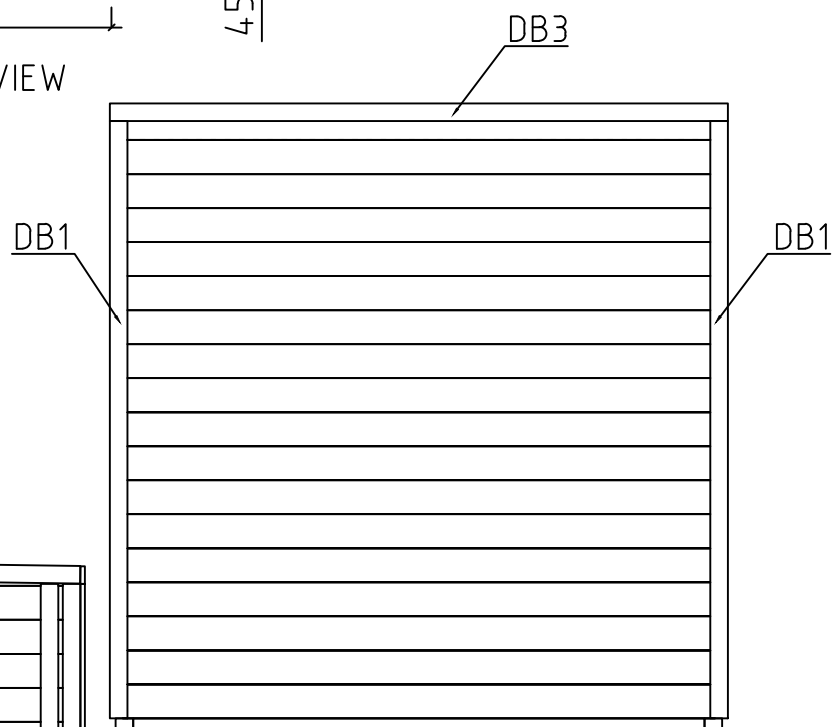


RÜCKANSICHT - REAR VIEW

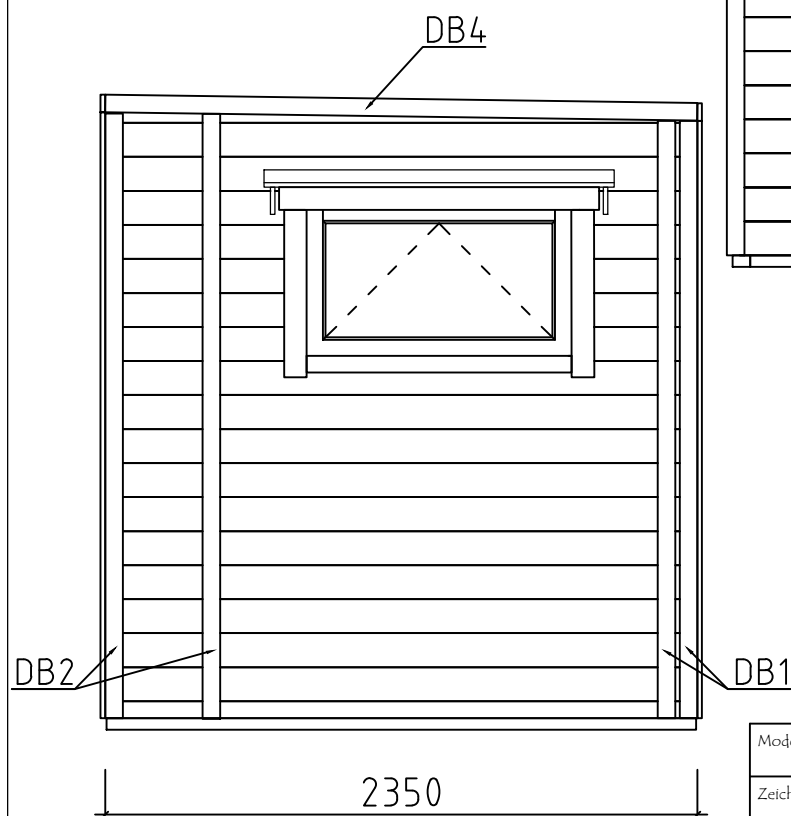

SEITENANSICHT (RECHTS) - SIDE VIEW (RIGHT)



Model	4481460	Seite/Page	11
Zeichnung/Drawing	ANSICHTEN - VIEWS	Maßstab/Scale	1:30
Profil/Profile	44x135	Datum/Date	16.08.2025
Zeichner/Drafter	SRM	File	4481460.dwg

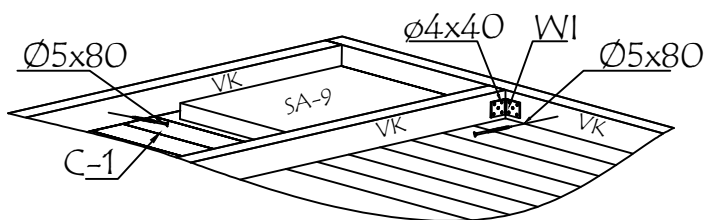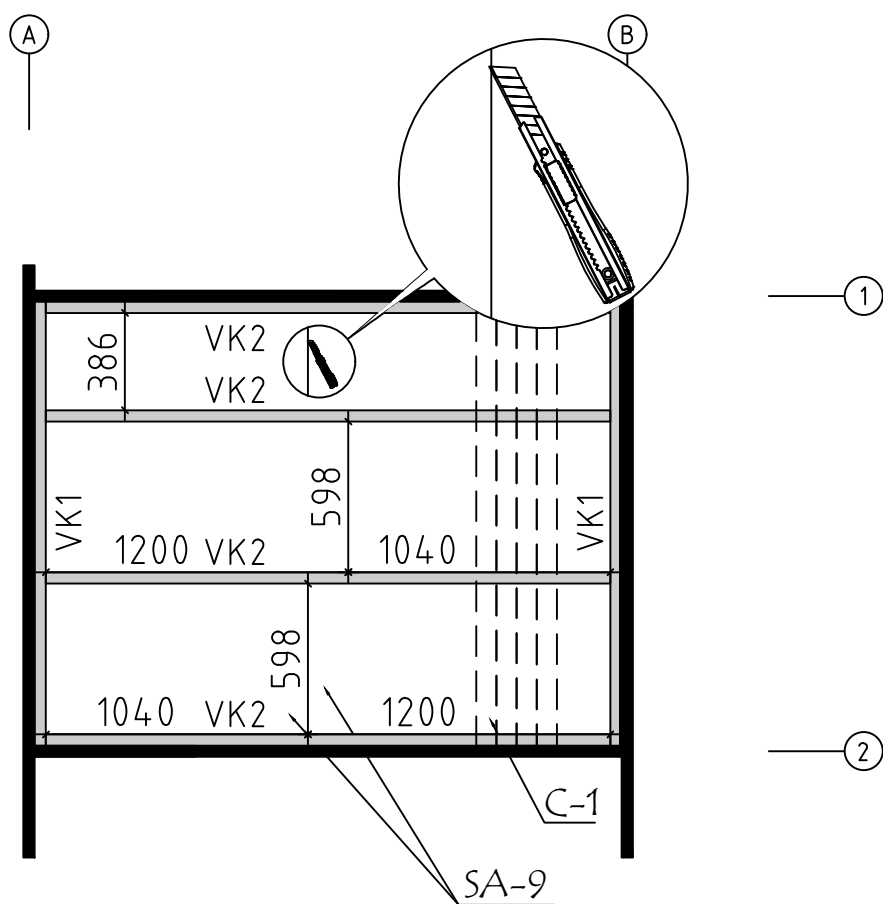





















Model	4481460	Seite/Page	12
Zeichnung/Drawing	SAUNA DECKENBRETTER - CEILING BOARDS	Maßstab/Scale	1:30
Profil/Profile	80x15 / 45x70	Datum/Date	16.08.2025
Zeichner/Drafter	SRM	File	4481460.dwg







Wir empfehlen, die Länge der Ofenschutz auf eine geeignete Länge zu kürzen.
 Beachten Sie die Mindestsicherheitsabstände im Anleitung!

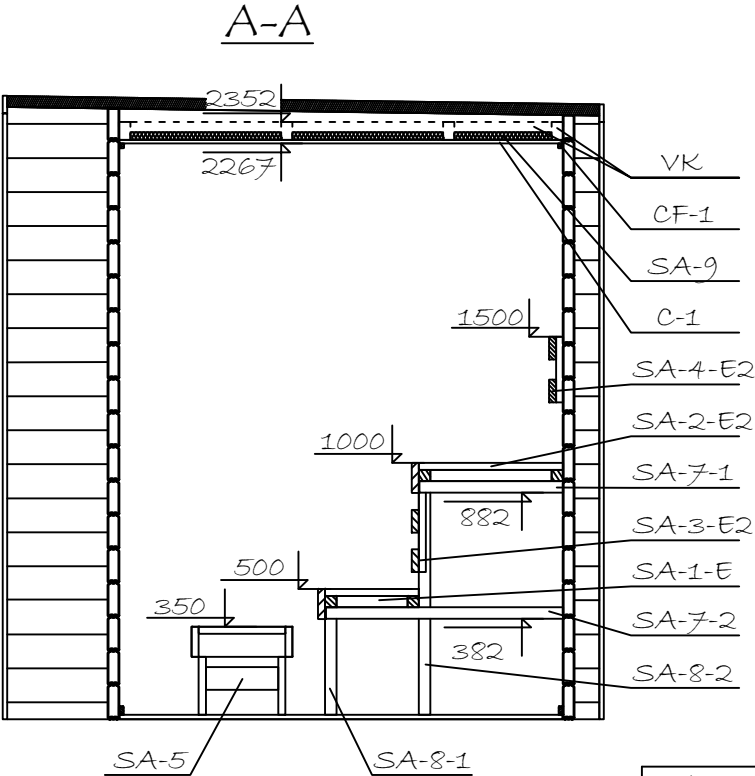
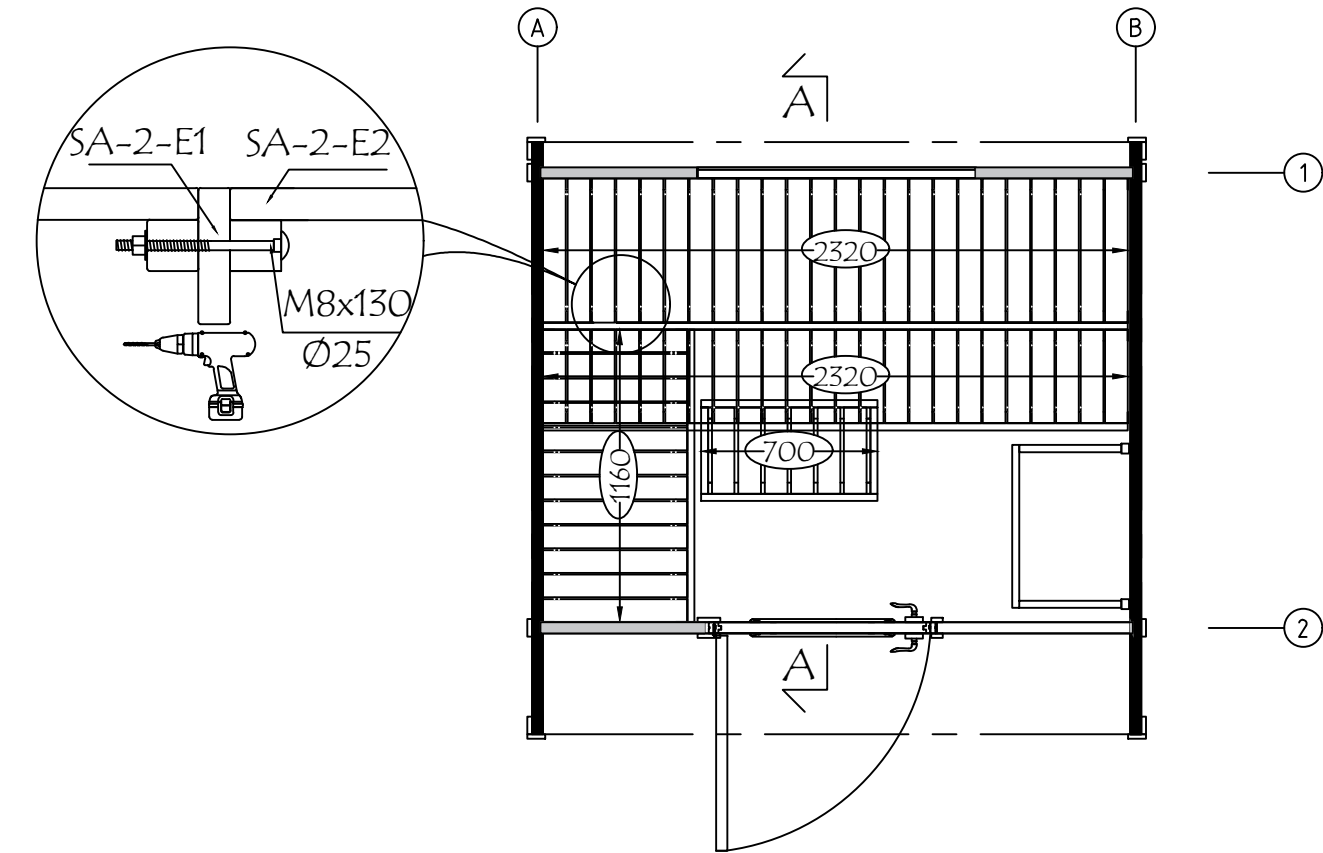
We recommend cutting the lengths of the heater protection details to a suitable length.
 Pay attention to the minimum safety distances in the heater manual!



Model	4481460	Seite/Page	13
Zeichnung/Drawing	SAUNA INTERIOR	Maßstab/Scale	1:30
Profil/Profile	44x135	Datum/Date	16.08.2025
Zeichner/Drafter	SRM	File	4481460.dwg

     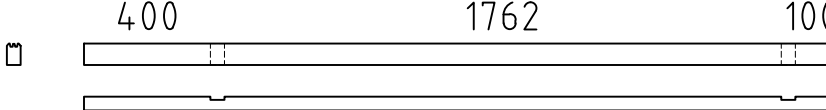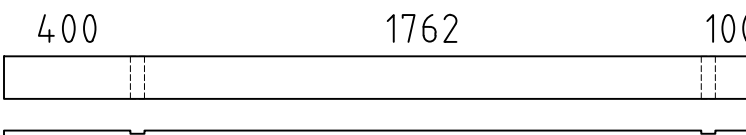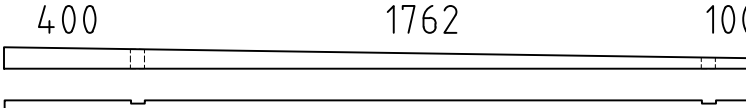 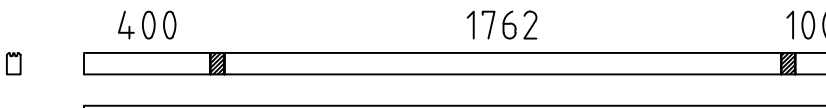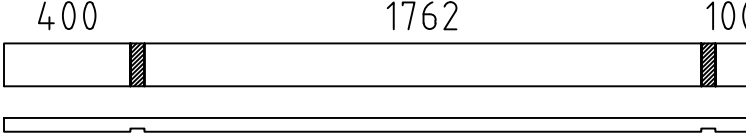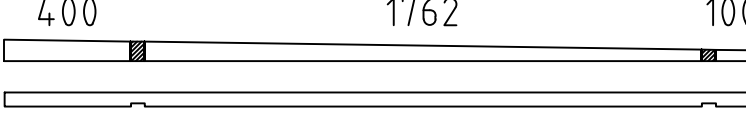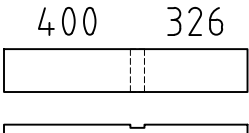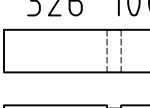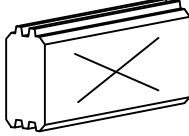     Pos	Bestimmung-Specification 4481460		Stck. Pcs.	Profil Profile (mm)	Länge Length (mm)
EX1	ERZATZBOHLE-SPARE BEAM 		1	44x135	2350
R1			17	44x135	2350
R2			1	44x123	2350
001			1	44x129	2350
002			1	44x102	2350
003			1	44x68	2350
004			12	44x135	2350
005			1	44x68	2350
006			18	44x135	2350
007			1	44x68	2350
008			17	44x135	2350
009			1	44x68	2350
010			5	44x135	770
011			16	44x135	650
012			5	44x135	470
SH	SCHLAGHOLZ - HAMMER BLOCK 44 MM 		2	44x135	300
FBI1	FUNDAMENTHOLZ (IMM) - FOUNDATION BEAM (IMM) 		2	70x45	2240
FBI2	FUNDAMENTHOLZ (IMM) - FOUNDATION BEAM (IMM) 		6	70x45	2268
ML1	ZIERLEISTEN - FASCIA BOARDS 		1	18x44	2160
DB1	DECKENLEISTEN - COVERING BOARD 		6	70x18	2370
DB2	DECKENLEISTEN - COVERING BOARD 		6	70x18	2400
DB3	DECKENLEISTEN - COVERING BOARD 		2	70x18	2454
DB4	DECKENLEISTEN - COVERING BOARD 		2	70x18	2350
Model4481460			Datum/Date16.08.2025		Seite/Page1/3

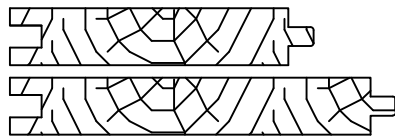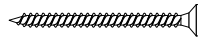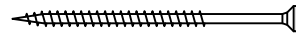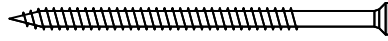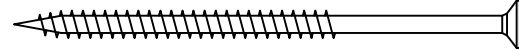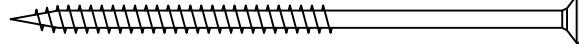Pos	Bestimmung-Specification 4481460			Stck. Pcs.	Profil Profile (mm)	Länge Length (mm)	
F-1	FUSSBODENBRETTER - FLOOR BOARDS	88mm or-oder 114mm		27+1 21+1	88x18 114x18	1760	
T-1	TERRASSENBRETTER (IMM) - TERRACE BOARDS (IMM)			25+1	90x18	400	
FF-1	FUSSBODENLEISTEN FLOOR STRIPS			1	18x35	2400	
FF-2	FUSSBODENLEISTEN FLOOR STRIPS			3	18x35	1850	
AUP-1	REGENABSCHLUSSBRETT - WEATHER BOARD			1	18x120	1390	
HS14	SCHRAUBEN FÜR DECKENLEISTEN - SCREWS FOR COVERING BOARD / DB	150		157	Ø3.5x50		
	SCHRAUBEN FÜR REGENABSCHLUSSBRETT - SCREWS FOR WEATHER BOARD /AUP	7					
HS35	SCHRAUBEN FÜR TERRASSENBRETTER - SCREWS FOR FOR TERRACE BOARDS / T			100	Ø4.5x60		
HS36	SCHRAUBEN FÜR REGENABSCHLUSSBRETT - SCREWS FOR WEATHER BOARD /AUP	4		36	Ø4.5x70		
	SCHRAUBE FÜR WANDMONTAGE - SCREW FOR WALL MOUNTING	32			Ø4.5x70		
HS38	SCHRAUBE FÜR WANDMONTAGE - SCREW FOR WALL MOUNTING	114		186	Ø4.5x90		
	SCHRAUBEN ZUR DACHBEFESTIGUNG - SCREWS FOR ROOF ATTACHMENT / R	72					
	SCHRAUBEN FÜR 1. BOHLENREIHE - SCREWS FOR 1. WALL BEAM	12					
HSDBL	BLECHSCHRAUBEN (Dunkelgrau) FÜR DBL - SHEET METAL SCREWS (Dark Gray) FOR DBL			44	Ø4.8x28		
HS410	SCHRAUBEN FÜR FUNDAMENTHOLZ - SCREWS FOR FOUNDATION BEAM / FBI	30		38	Ø5.0x120		
	SCHRAUBEN FÜR GIEBEL - SCREW FOR GABLE / W	8					
HS511	SCHRAUBEN FÜR 1. BOHLENREIHE - SCREWS FOR 1. WALL BEAM			6	Ø6x160		
HS512	SCHRAUBEN FÜR Pos. - SCREWS FOR Pos.	R1,R2		68	Ø6x180		
NF32	NÄGEL FÜR FUSSBODENBRETTER - NAILS FOR FLOOR BOARDS / F			168	Ø2.5x60		
NF21	NÄGEL FÜR FUSSBODENLEISTE - NAILS FOR FLOOR STRIPS / FF			20	Ø2x40		
DBL-1	BLECH FÜR DACH ABSCHLUSS (Schwarz) - SHEET METAL FOR ROOF COMPLETION (Black)			2		280+280	
DBL-2	BLECH FÜR DACH ABSCHLUSS (Schwarz) - SHEET METAL FOR ROOF COMPLETION (Black)			2		1280	
DBL-2	BLECH FÜR DACH ABSCHLUSS (Schwarz) - SHEET METAL FOR ROOF COMPLETION (Black)			6		1150	
Model		4481460	Datum/Date		16.08.2025	Seite/Page	2/3

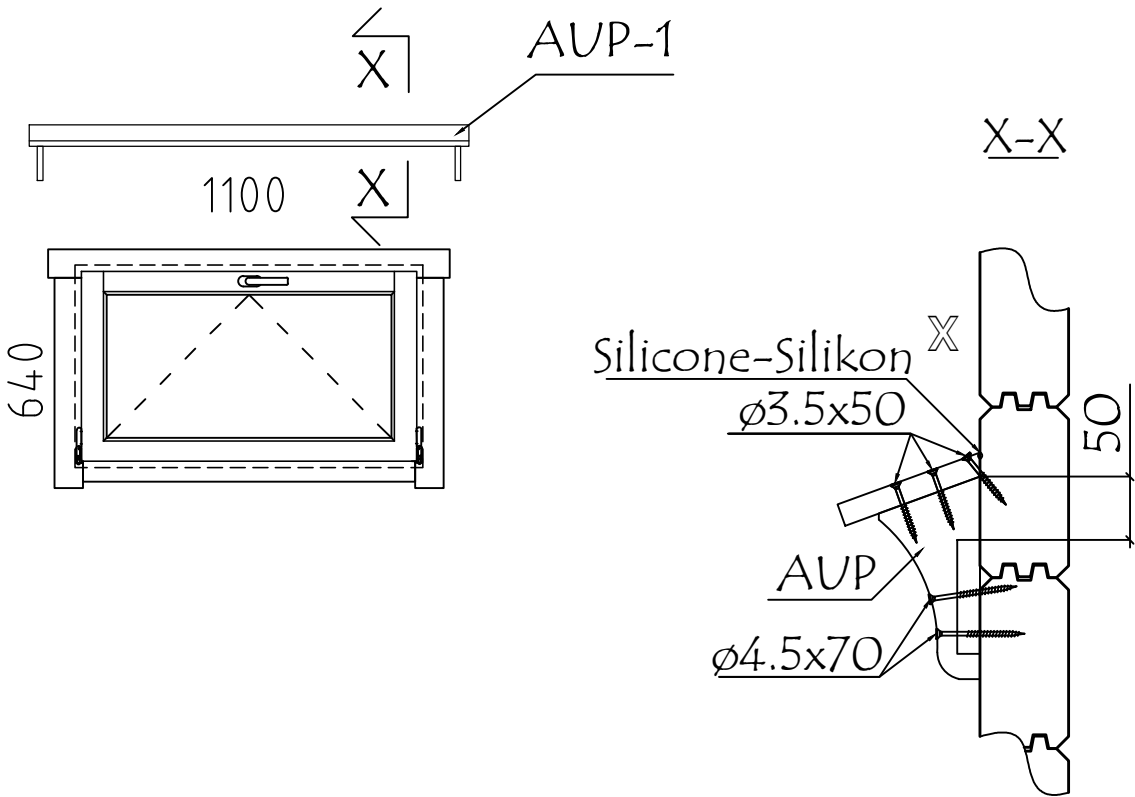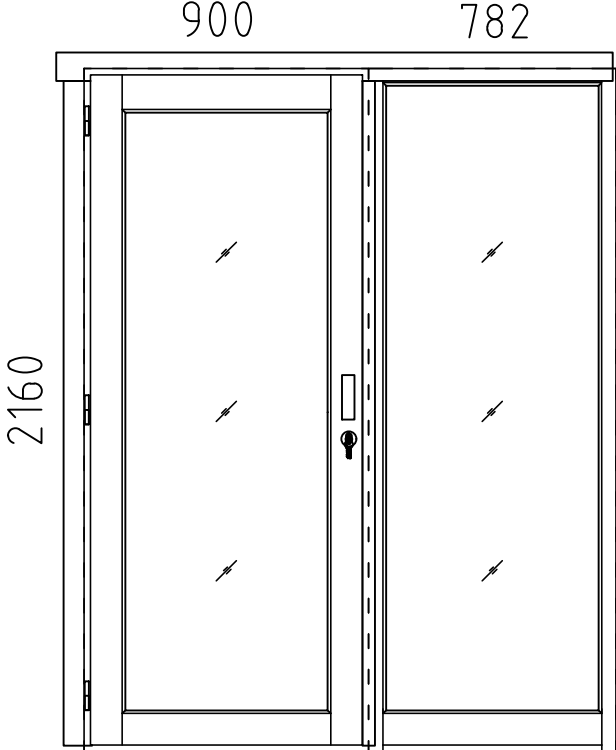Pos	Bestimmung-Specification 4481460		Stck. Pcs.	Profil Profile (mm)	Länge Length (mm)
AST_1H	FENSTER - WINDOW		1	1100x640	
	⌘ Gehört nicht zum Lieferumfang - Does not belong to the delivery set				
AST_1H	FENSTER - WINDOW	FESTSTEHEND/FIXED	1	782x2160	
AST PRE_— PLUS	TÜR - DOOR	DIN LINKS/LEFT HANDED	1	900x2160	
					
!	SAUNAMODULE WERDEN ZUSAMMEN GELIEFERT THE SAUNA PLATFORM MODULES ARE DELIVERED TOGETHER WITH THE INSTALLATION MATERIAL				
✱	BITTE SELBER ANPASSEN (FALLS NÖTIG)! - PLEASE CUT INTO THE SUITABLE WIDTH (IF NEEDED)!				
✂	BITTE SELBER ANPASSEN (FALLS NÖTIG)! - CUT INTO LENGTH ON SITE (IF NEEDED)!				
Model	4481460		Datum/Date	16.08.2025	Seite/Page 3/3