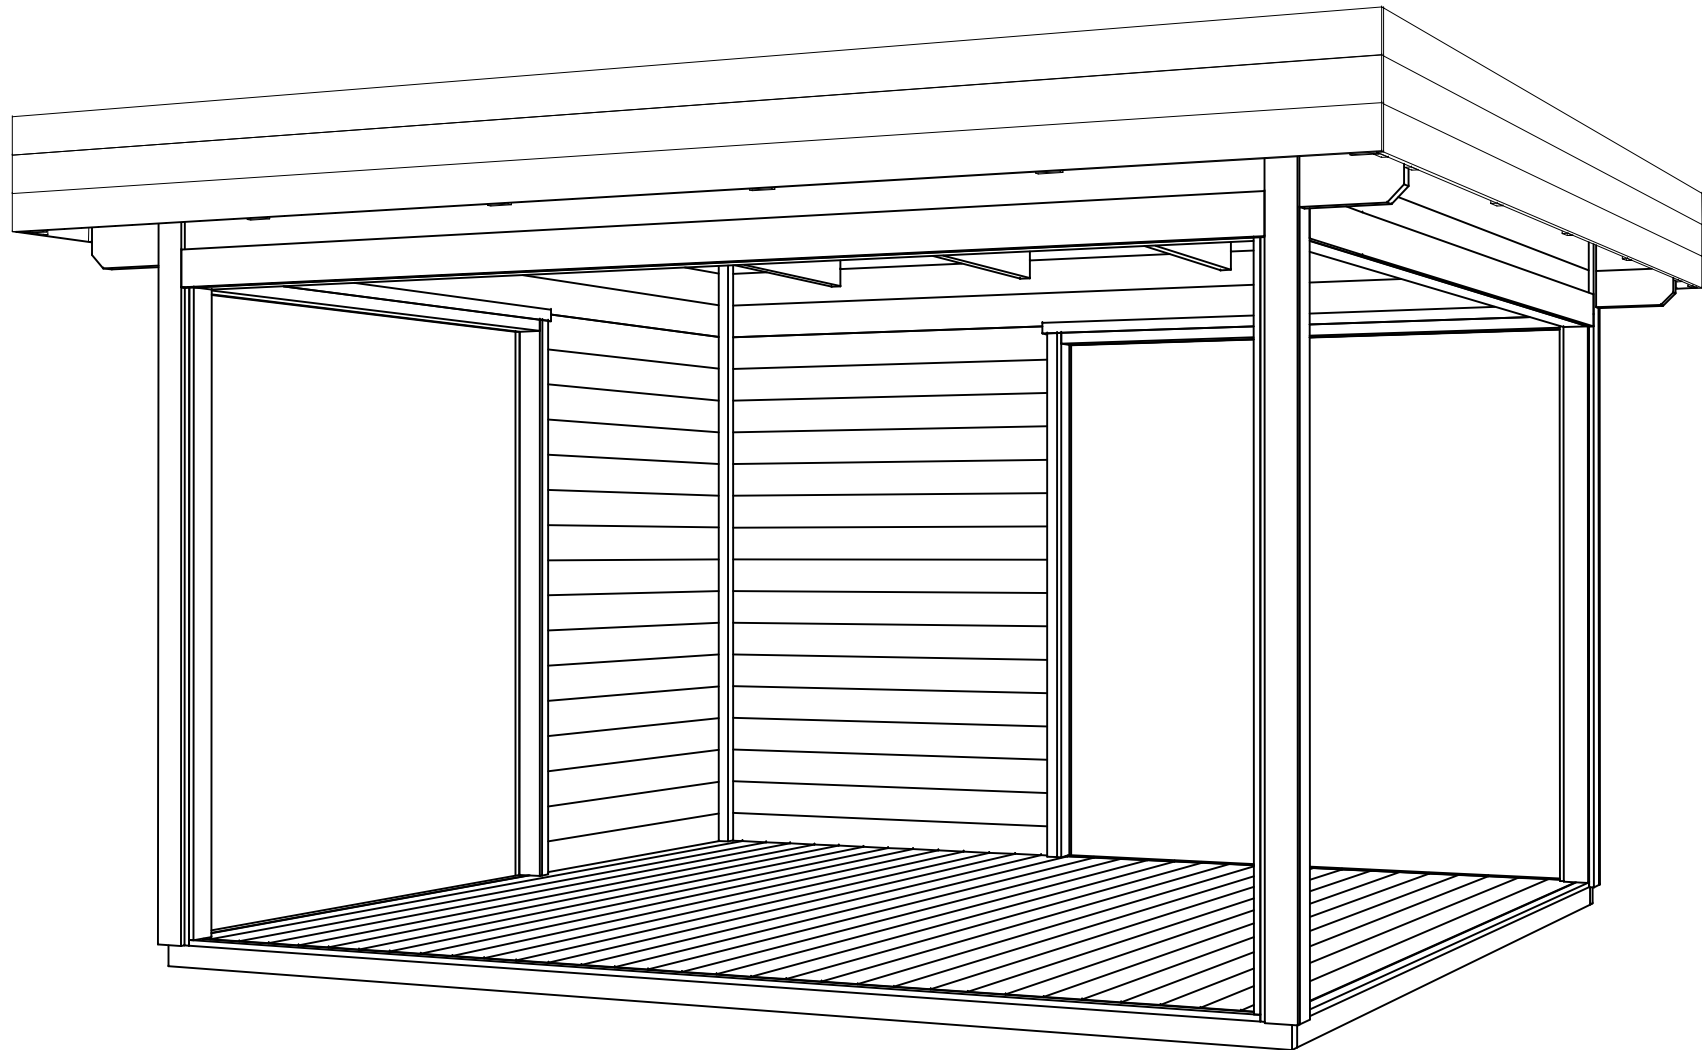
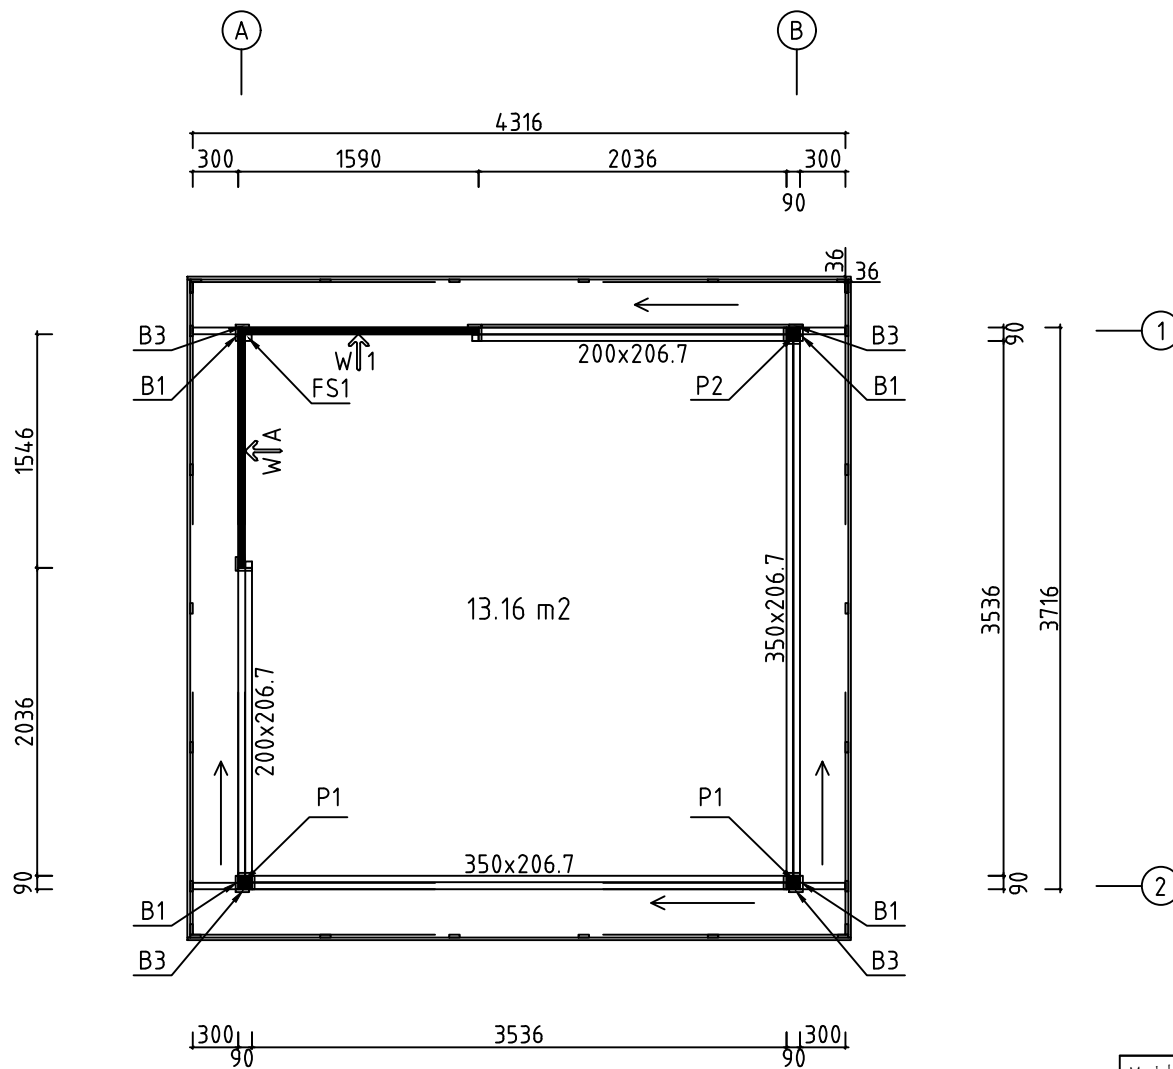
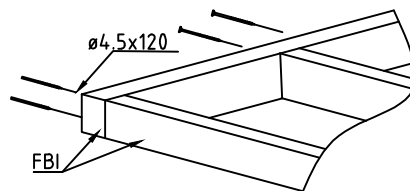
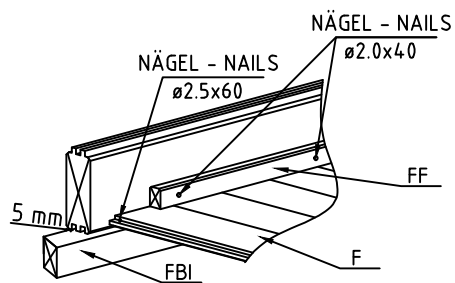
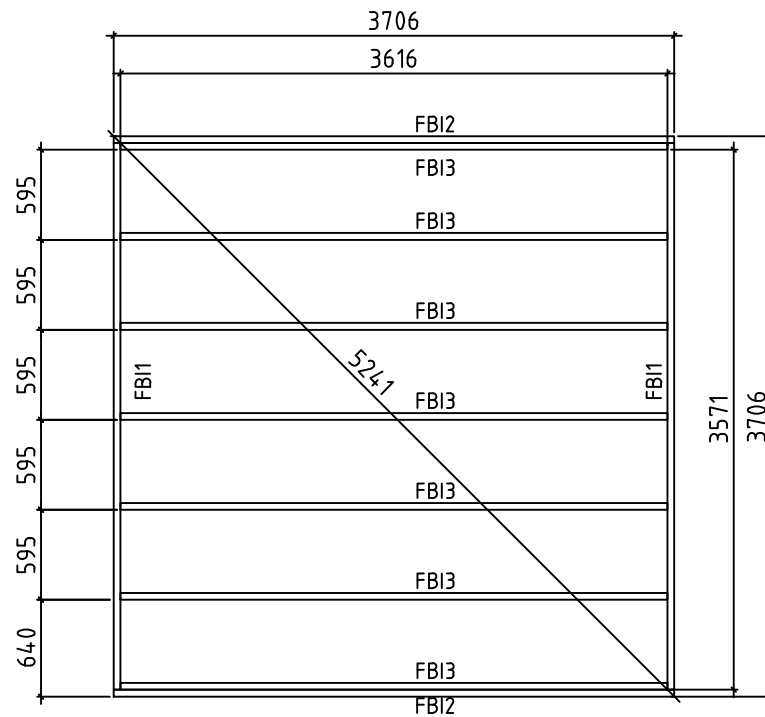




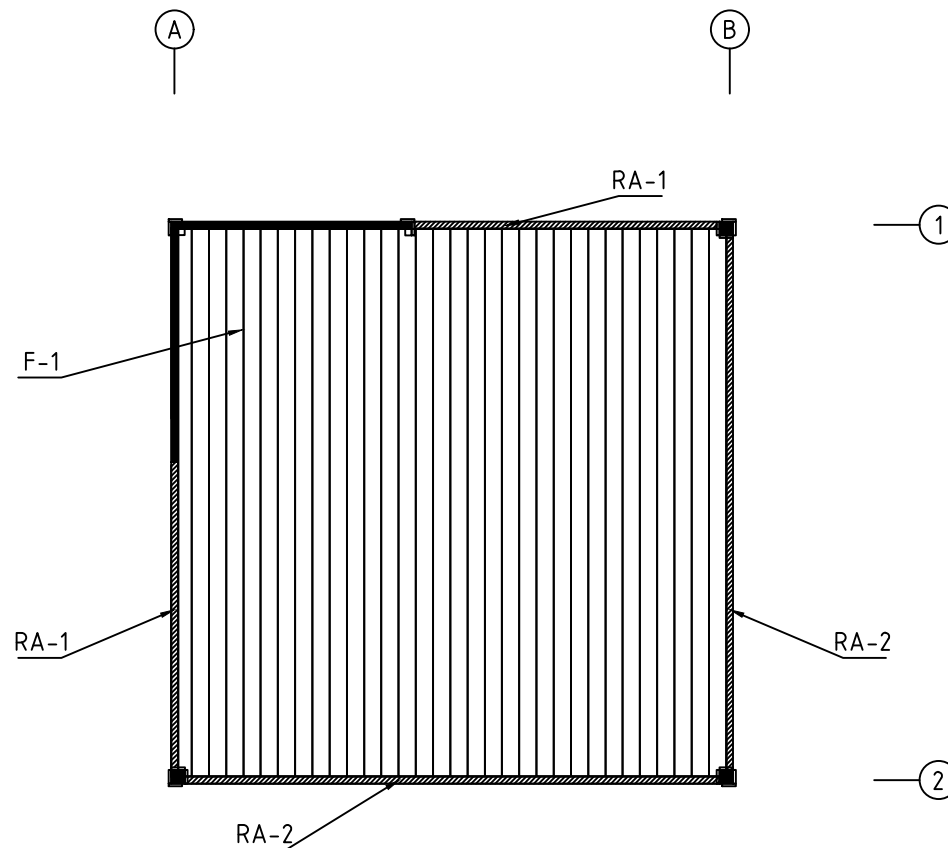
Name	4457931	Seite/Page	1
Zeichnung/Drawing	3 D	Maßstab/Scale	
Profil/Profile	44X135	Datum/Date	01.03.2022
Zeichner/Drafter	SRM	File	4457931.dwg



Model	4457931	Seite/Page	2
Zeichnung/Drawing	GRUNDPLAN - GROUNDPLAN	Maßstab/Scale	1:50
Profil/Profile	44x135	Datum/Date	01.03.2022
Zeichner/Drafter	SRM	File	4457931.dwg

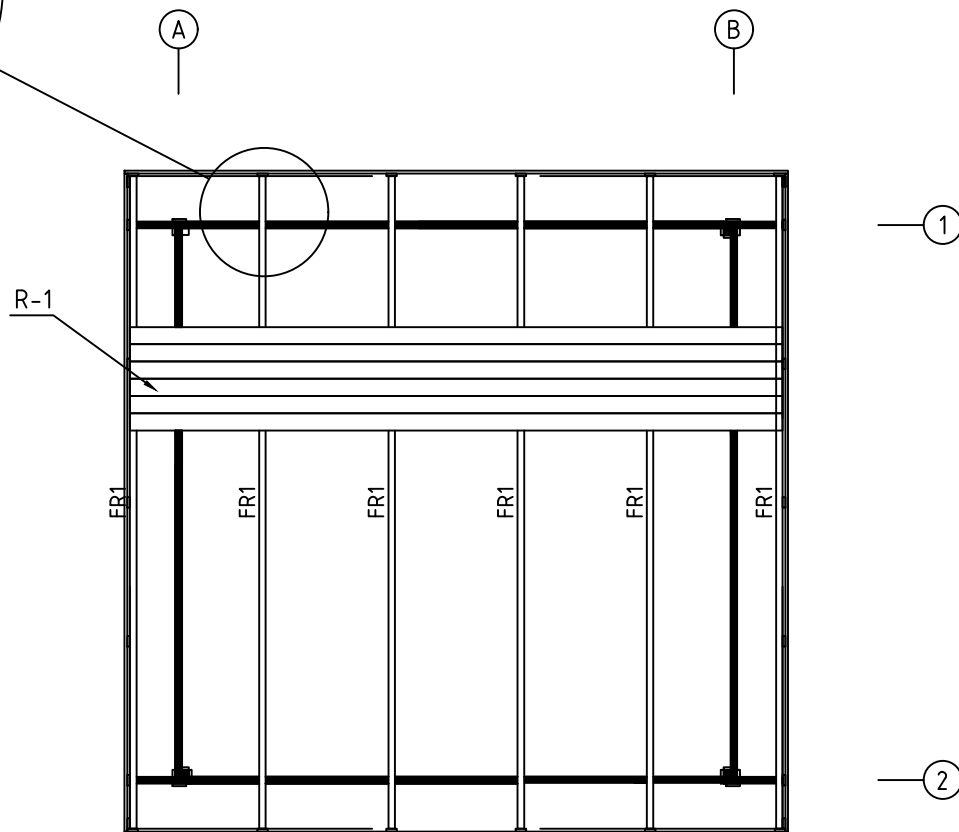
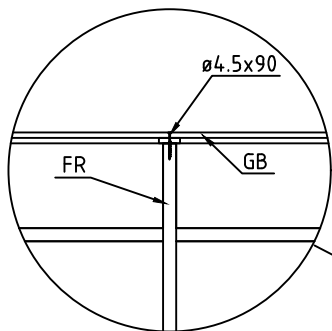


Model	4457931	Seite/Page	3
Zeichnung/Drawing	FUNDAMENTHOLZ (IMM) - FOUNDATION BEAM (IMM)	Maßstab/Scale	1:50
Profil/Profile	45X70	Datum/Date	01.03.2022
Zeichner/Drafter	SRM	File	4457931.dwg



Fussbodenbretter verlegen vor Montage von ALU-Türen
Lay floor boards before installing doors

Model	4457931	Seite/Page	4
Zeichnung/Drawing	FUSSBODENBRETTTER-FLOOR BOARDS	Maßstab/Scale	1:50
Profil/Profile	114x18 oder-or 88x18	Datum/Date	01.03.2022
Zeichner/Drafter	SRM	File	4457931.dwg



Model	4457931	Seite/Page	5
Zeichnung/Drawing	DACHBRETT-ROOFBOARD	Maßstab/Scale	1:50
Profil/Profile	88X18 oder- or 114X18 / 43X140	Datum/Date	01.03.2022
Zeichner/Drafter	SRM	File	4457931.dwg

Ø4.5X50

Ø6.0x50

ø6

SCHEIBE - WASHER

B1

B4

WAND - WALL A

GB1

4352

4317

3628

10

B4

B3

2565

2036

1546

44

3672

1546

RK1

011

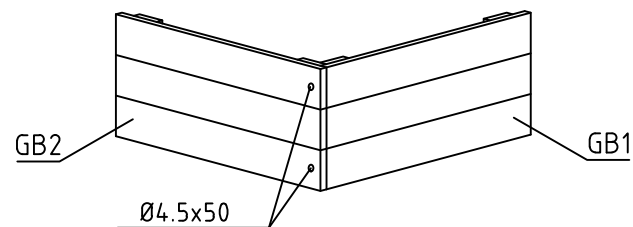
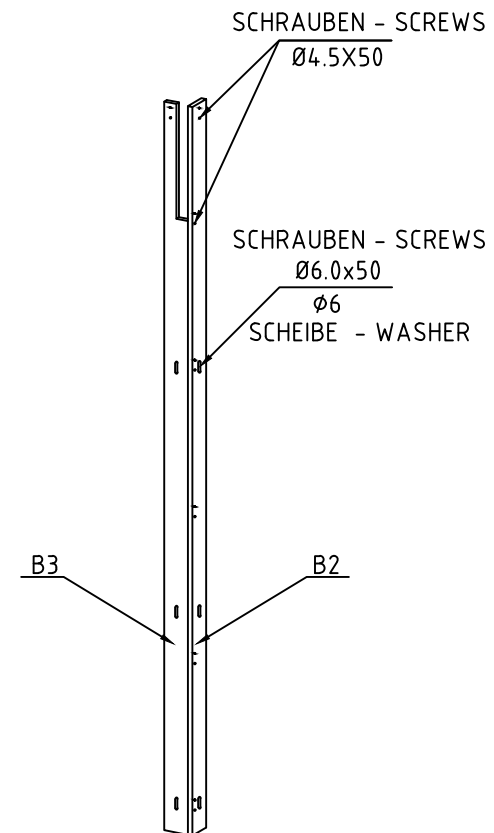
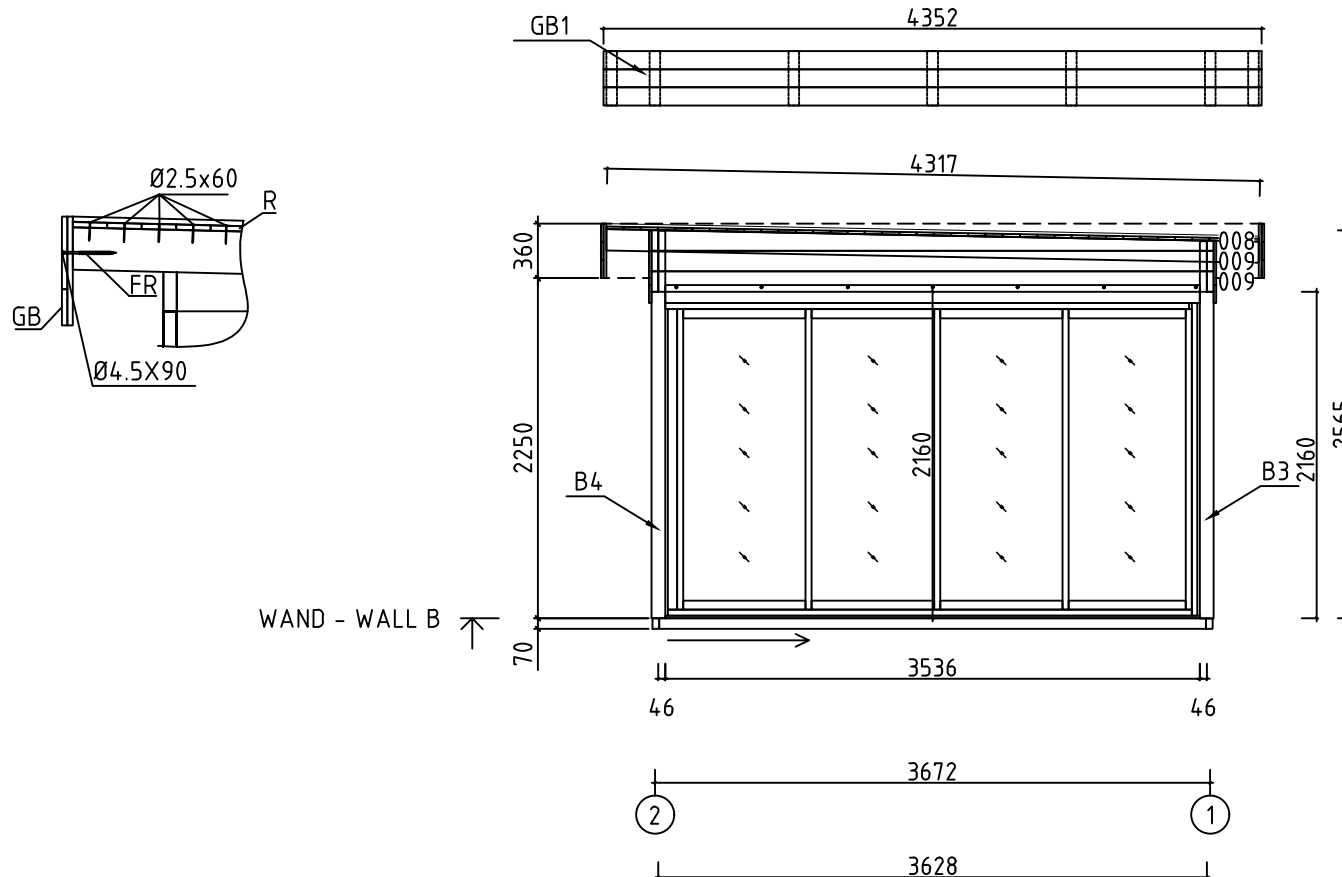
011

Ø3.5X50,

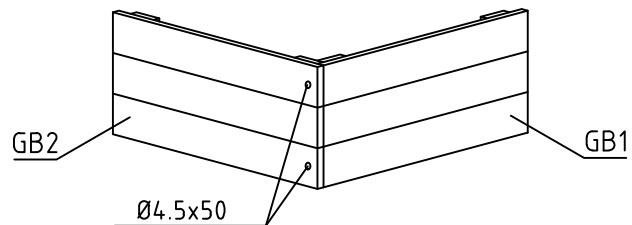
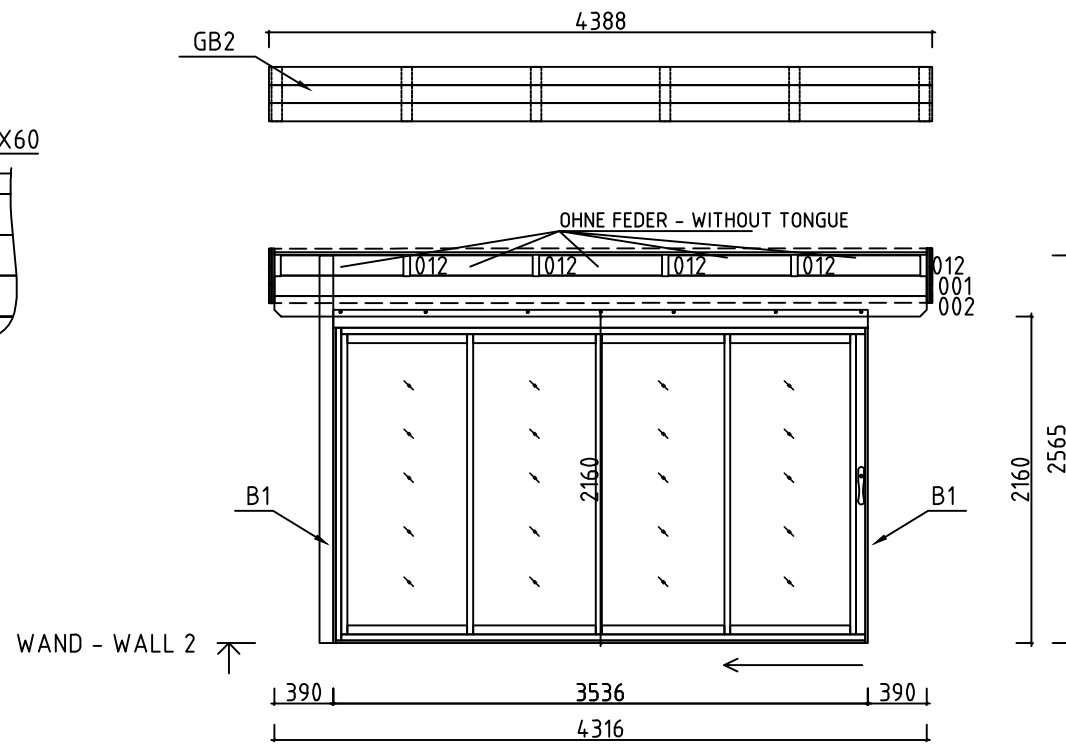
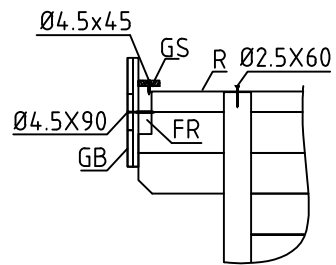
FS1

Ø4.5x70

 
 
 
 
 
 
 
 
 
 
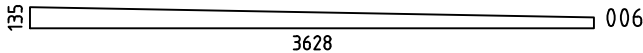
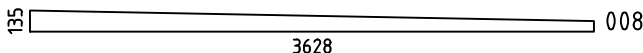
 
 
 
 
 
Model	4457931	Seite/Page	6
Zeichnung/Drawing	WAND - WALL A	Maßstab/Scale	1:50
Profil/Profile	44X135	Datum/Date	01.03.2022
Zeichner/Drafter	SRM	File 4457931.dwg	

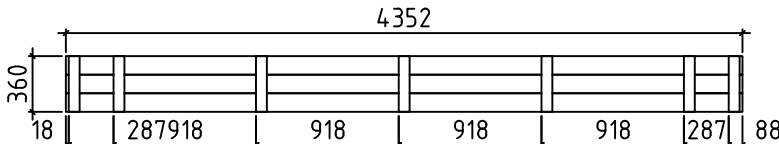
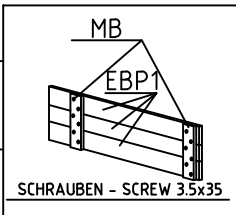
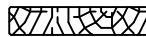
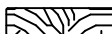
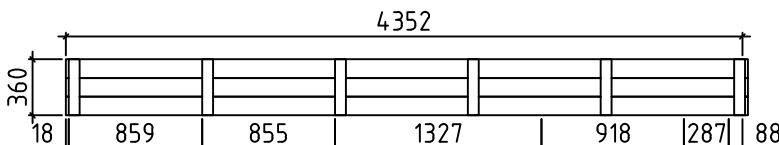
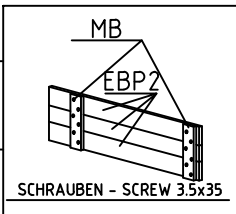
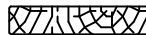


 
 
 
Model	4457931	Seite/Page	7
Zeichnung/Drawing	WAND - WALL B	Maßstab/Scale	1:50
Profil/Profile	44X135	Datum/Date	01.03.2022
Zeichner/Drafter	SRM	File	4457931.dwg



Model	4457931	Seite/Page	9
Zeichnung/Drawing	WAND - WALL 2	Maßstab/Scale	1:50
Profil/Profile	44X135	Datum/Date	01.03.2022
Zeichner/Drafter	SRM	File	4457931.dwg

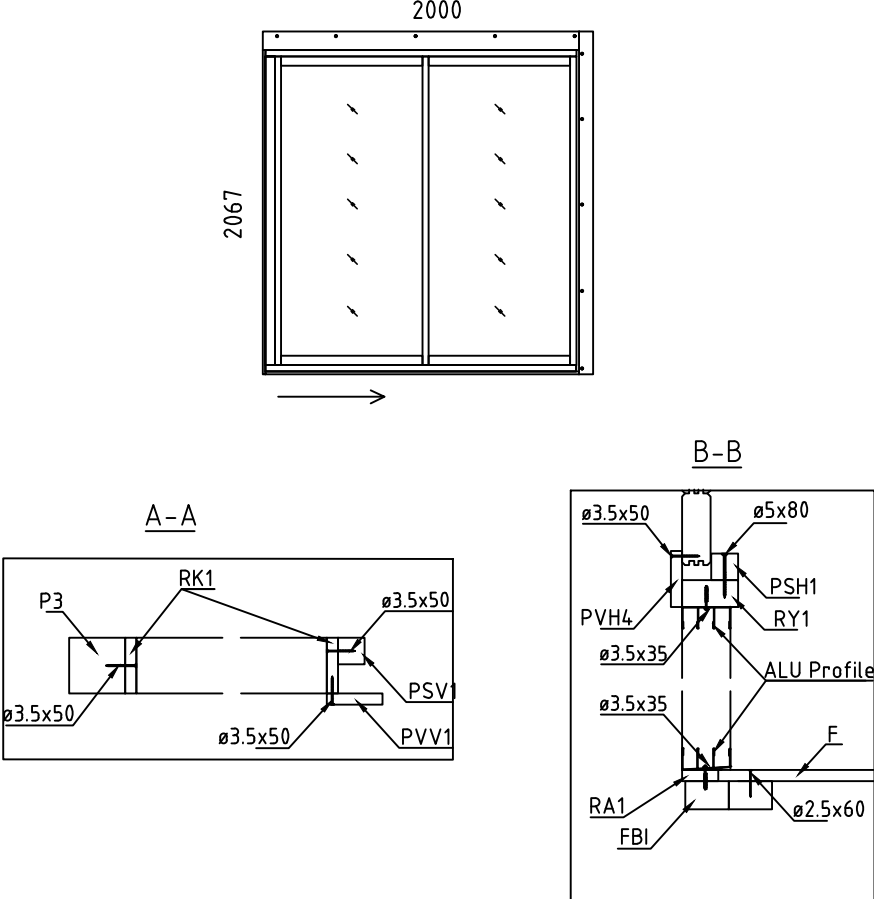
Pos	Bestimmung-Specification 4457931	Stck Pcs.	Profil Profile (mm)	Länge Length (mm)
001		1	44x135	4316
002		1	44x135	4316
003	ERZATZBOHLE - SPARE BEAM 	1	44x135	4316
004		1	44x135	4316
005		1	44x135	4316
007		2	44x135	3628
009		2	44x135	3628
010		16	44x135	1590
011		16	44x135	1546
012	 OHNE FEDER - WITHOUT TONGUE	5	44x135	812
013		5	44x67	812
SH	SCHLAGHOLZ - HAMMER BLOCK 44 MM 	2	44x135	300
WA-1		1	44x135	3628
WB-1		1	44x135	3628
FBI2	FUNDAMENTHOLZ (IMM) - FOUNDATION BEAM (IMM) 	2	45x70	3706
FBI3	FUNDAMENTHOLZ (IMM) - FOUNDATION BEAM (IMM) 	7	45x70	3616
FBI1	FUNDAMENTHOLZ (IMM) - FOUNDATION BEAM (IMM) 	2	45x70	3616
FS1	BEFESTIGUNGSLEISTE - FIXING SLAT 	1	45x45	2479
B1	BRETT - BOARD 	2	90x18	2565
B2	BRETT - BOARD 	2	90x18	2500
B3	BRETT - BOARD 	2	90x18	2500
B4	BRETT - BOARD 	2	90x18	2565
P1	PFOSTEN - POST  	2	90x90	2560
Model	4457931	Datum/Date	01.03.2022	Seite/Page 1/6

Pos	Bestimmung-Specification 4457931			Stck Pcs.	Profil Profile (mm)	Länge Length (mm)		
P2	PFOSTEN - POST 			1	90x90	2495		
FR1	DACHBALKEN - ROOF BEAM 			6	43x140	4319		
R-1	DACHBRETT-ROOFBOARD	88mm or-oder 114mm		50+1 38+1	88x18 114x18	4315		
F-1	FUSSBODENBRETTER-FLOOR BOARDS	88mm or-oder 114mm		42+1 32+1	88x18 114x18	3620		
FF-1	FUSSBODENLEISTEN FLOOR STRIPS 				18x35	3.0 JM.		
GS-1	GIEBELDECKLEISTE - GABLE COVER STRIPS 			2	18x70	4315		
GB-1	TRAUFELEMENTE- EAVES ELEMENT ASSEMBLY REQUIRED-MONTAGE ERFORDERLICH 			2	36x360	4352		
EBP-1	TRAUFELEMENTEBRETTER - EAVES ELEMENTBOARDS					6	18x120	4352
MB-1	MONTAGEBRETTER - MOUNTIG BOARD					14	70x18	360
GB-2	TRAUFELEMENTE- EAVES ELEMENT ASSEMBLY REQUIRED-MONTAGE ERFORDERLICH 			2	36x360	4388		
EBP-2	TRAUFELEMENTEBRETTER - EAVES ELEMENTBOARDS					6	18x120	4388
MB-1	MONTAGEBRETTER - MOUNTIG BOARD					12	70x18	360
HS	SCHRAUBEN FÜR MONTAGEBRETTER - SCREWS FOR MOUNTIG BOARD MB 			156	Ø3.5X35			
HS	SCHRAUBEN FÜR RAHMEN VERTIKAL - SCREWS FOR FRAME STILES RK 			94	Ø3.5X50			
HS	SCHRAUBEN FÜR TÜRRAHMEN - SCREWS FOR DOOR JAMB PSV,PVV,PSH,PVH 			44	Ø3.5X50			
HS	SCHRAUBEN FÜR GIEBELDECKLEISTEN - SCREWS FOR GABLE COVER STRIPS GS 			18	Ø4.5X45			
HS	SCHRAUBEN FÜR BRETT - SCREWS FOR BOARD B 			28	Ø4.5X50			
Model		4457931	Datum/Date		01.03.2022	Seite/Page	2/6	

Pos	Bestimmung-Specification 4457931		Stck Pcs.	Profil Profile (mm)	Länge Length (mm)
HS	SCHRAUBEN FÜR TRAUFELEMENTE - SCREWS FOR EAVES ELEMENT GB 		8	Ø4.5X50	
HS	SCHRAUBEN FÜR - SCREWS FOR Pos. 001,002,003,005,006,007,008,009,010,011,012,013,014 		112	Ø4.5X70	
HS	SCHRAUBEN FÜR TRAUFELEMENTE - SCREWS FOR EAVES ELEMENT GB 		44	Ø4.5X90	
HS	SCHRAUBEN FÜR 1. BOHLENREIHE - SCREWS FOR 1. WALL BEAM 		4	Ø5.0X120	
HS	SCHRAUBEN FÜR FUNDAMENTHOLZ (IMM) - SCREWS FOR FOUNDATION BEAM (IMM) FB 		44	Ø5.0X120	
HS	SCHRAUBEN FÜR ZARGE HORIZONTAL - SCREWS FOR HORIZONTAL SLATS PSH 		24	Ø5X80	
HS	SCHRAUBEN FÜR DACHBALKEN - SCREWS FOR ROOF BEAM RB 		12	Ø6X160	
HS	SCHRAUBEN FÜR - SCREWS FOR Pos. 012,013 		20	Ø6X180	
HS	SCHRAUBEN FÜR BRETT - SCREWS FOR BOARD B 		24	Ø6X50	
HS	SCHRAUBEN FÜR ALU TÜR - SCREWS FOR ALU DOOR 		50	Ø3.5X35	
NF	NÄGEL FÜR DACHBRETT - NAILS FOR ROOF BOARDS R 		456	Ø2.5X60	
NF	NÄGEL FÜR FUSSBODENBRETT - NAILS FOR FLOOR BOARDS F 		448	Ø2.5X60	
NF	NÄGEL FÜR FUSSBODENLEISTE - NAILS FOR FLOOR STRIPS FF1 		6	Ø2X40	
KL	SCHEIBE FÜR BRETT - WASHER FOR BOARD B 		24	M6X18	
Model	4457931	Datum/Date	01.03.2022	Seite/Page	3/6

Pos	Bestimmung-Specification 4457931	Stck Pcs.	Profil Profile (mm)	Länge Length (mm)
	TÜR - DOOR, ALU ISO DIN LINKS/LEFT HANDED 2000 2067 A-A B-B	1	2000x2067	
RY1	RAHMEN OBEN- HEAD	1	43x90	2000
RA1	EXTRA FUNDAMENTHOLZ (IMM) - EXTRA FLOOR JOIST (IMM)	1	18x43	2036
RK1	RAHMEN VERTIKAL - JAMBS	2	18x90	2110
PVH3	AUSSEN HORIZONTALE TÜRBOARDS - HORIZONTAL ARCHITRAVE (OUTSIDE)	1	120x18	2018
PSH1	INNEN HORIZONTALE TÜRBOARDS - HORIZONTAL ARCHITRAVE (INSIDE)	1	43x43	2100
PSV1	INNEN VERTIKAL TÜRBOARDS - VERTICAL ARCHITRAVE (INSIDE)	1	43x43	2110
PVV1	AUSSEN VERTIKAL TÜRBOARDS - VERTICAL ARCHITRAVE (OUTSIDE)	1	90x18	2205
Model 4457931		Datum/Date 01.03.2022		Seite/Page 4/6

Pos	Bestimmung-Specification 4457931	Stck Pcs.	Profil Profile (mm)	Länge Length (mm)
	TÜR - DOOR, ALU ISO DIN LINKS/LEFT HANDED	1	3500x2067 B-B	
RY2	RAHMEN OBEN- HEAD	1	43x90	3500
RA2	EXTRA FUNDAMENTHOLZ (IMM) - EXTRA FLOOR JOIST (IMM)	1	18x43	3536
RK1	RAHMEN VERTIKAL - JAMBS	2	18x90	2110
PVH1	AUSSEN HORIZONTALE TÜRBOARDS - HORIZONTAL ARCHITRAVE (OUTSIDE)	1	120x18	3572
PSH2	INNEN HORIZONTALE TÜRBOARDS - HORIZONTAL ARCHITRAVE (INSIDE)	1	43x43	3536
	TÜR - DOOR, ALU ISO DIN RECHTS/RIGHT HANDED	1	3500x2067 B-B	
RY2	RAHMEN OBEN- HEAD	1	43x90	3500
RA2	EXTRA FUNDAMENTHOLZ (IMM) - EXTRA FLOOR JOIST (IMM)	1	18x43	3536
RK1	RAHMEN VERTIKAL - JAMBS	2	18x90	2110
PVH2	AUSSEN HORIZONTALE TÜRBOARDS - HORIZONTAL ARCHITRAVE (OUTSIDE)	1	120x18	3536
PSH2	INNEN HORIZONTALE TÜRBOARDS - HORIZONTAL ARCHITRAVE (INSIDE)	1	43x43	3536
Model	4457931	Datum/Date	01.03.2022	Seite/Page 5/6

Pos	Bestimmung-Specification 4457931	Stck Pcs.	Profil Profile (mm)	Länge Length (mm)
	TÜR - DOOR, ALU ISO DIN LINKS/LEFT HANDED 2000 2067 	1	2000x2067	
RY1	RAHMEN OBEN- HEAD	1	43x90	2000
RA1	EXTRA FUNDAMENTHOLZ (IMM) - EXTRA FLOOR JOIST (IMM)	1	18x43	2036
RK1	RAHMEN VERTIKAL - JAMBS	2	18x90	2110
PVH4	AUSSEN HORIZONTALE TÜRBOARDS - HORIZONTAL ARCHITRAVE (OUTSIDE)	1	120x18	2036
PSH1	INNEN HORIZONTALE TÜRBOARDS - HORIZONTAL ARCHITRAVE (INSIDE)	1	43x43	2100
PSV1	INNEN VERTIKAL TÜRBOARDS - VERTICAL ARCHITRAVE (INSIDE)	1	43x43	2110
PVV1	AUSSEN VERTIKAL TÜRBOARDS - VERTICAL ARCHITRAVE (OUTSIDE)	1	90x18	2205
Model 4457931		Datum/Date 01.03.2022		Seite/Page 6/6