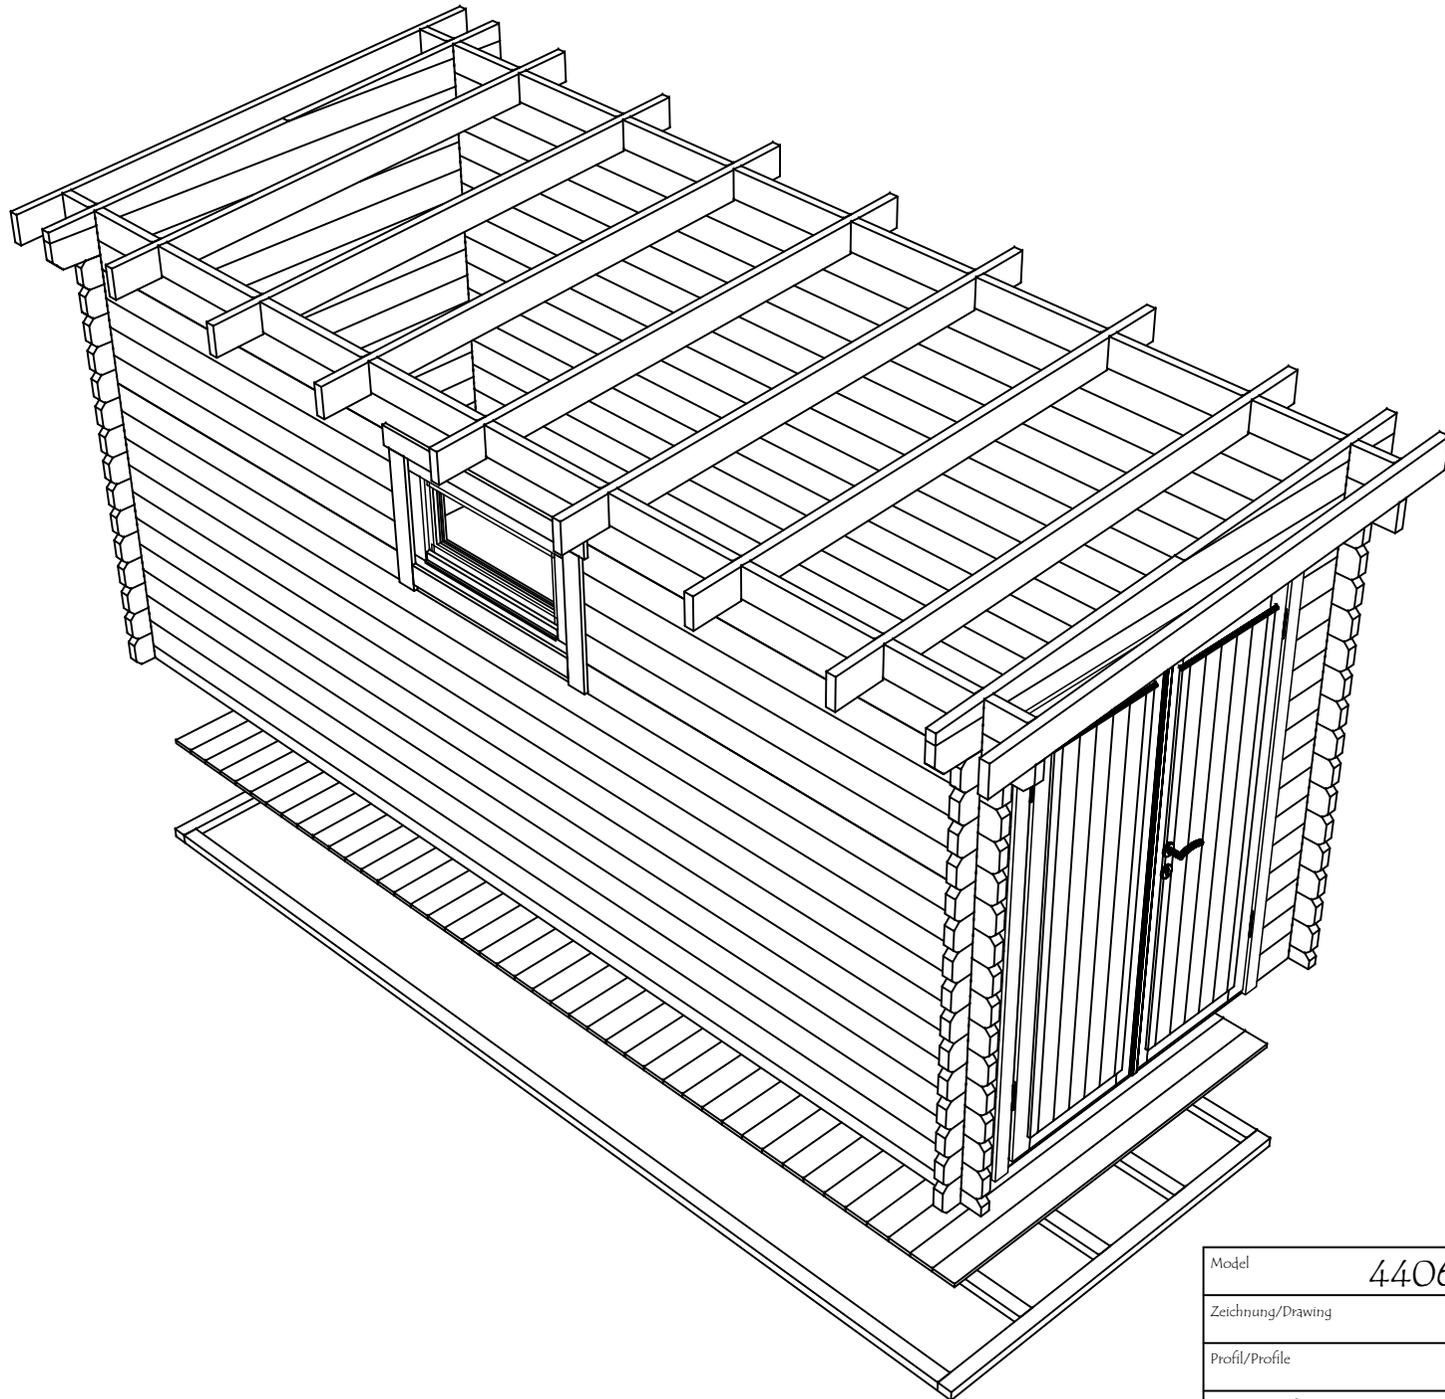
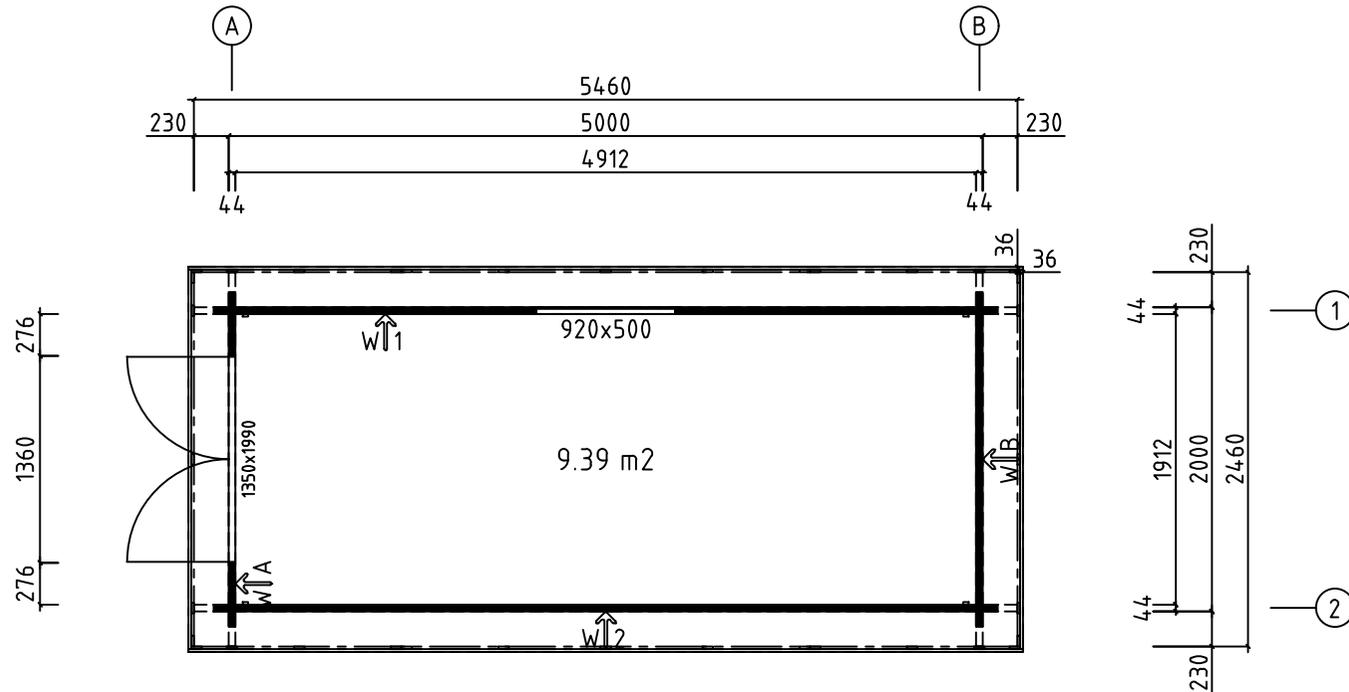


Model	4406620	Seite/Page	1
Zeichnung/Drawing	3D	Maßstab/Scale	
Profil/Profile	44x135	Datum/Date	18.10.2024
Zeichner/Drafter	SRM	File	4406620.dwg






Model	4406620	Seite/Page	2
Zeichnung/Drawing	3D	Maßstab/Scale	
Profil/Profile	44x135	Datum/Date	18.10.2024
Zeichner/Drafter	SRM	File	4406620.dwg



H = 1.700 m  
 TOTAL: 9.39 m<sup>2</sup>




Model	4406620	Seite/Page	3
Zeichnung/Drawing	GRUNDPLAN - GROUNDPLAN	Maßstab/Scale	1:50
Profil/Profile	44x135	Datum/Date	18.10.2024
Zeichner/Drafter	SRM	File	4406620.dwg

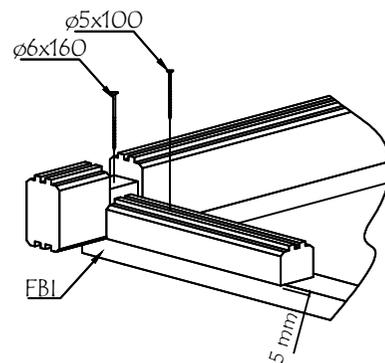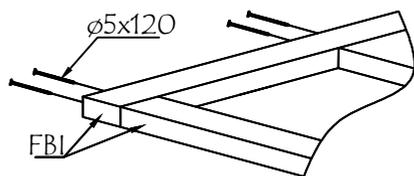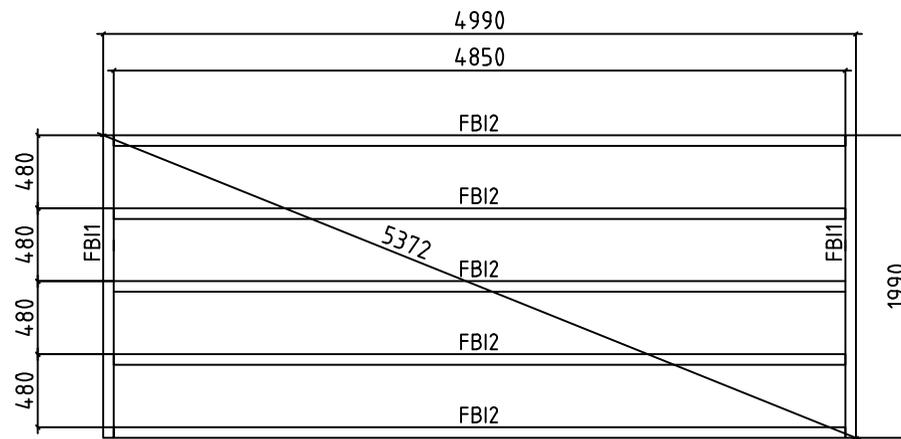




Model	4406620	Seite/Page	4
Zeichnung/Drawing	FUNDAMENTHÖLZ (IMM) - FOUNDATION BEAM (IMM)	Maßstab/Scale	1:50
Profil/Profile	70x45	Datum/Date	18.10.2024
Zeichner/Drafter	SRM	File	4406620.dwg

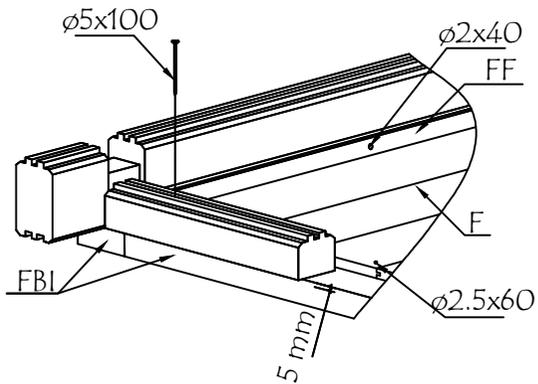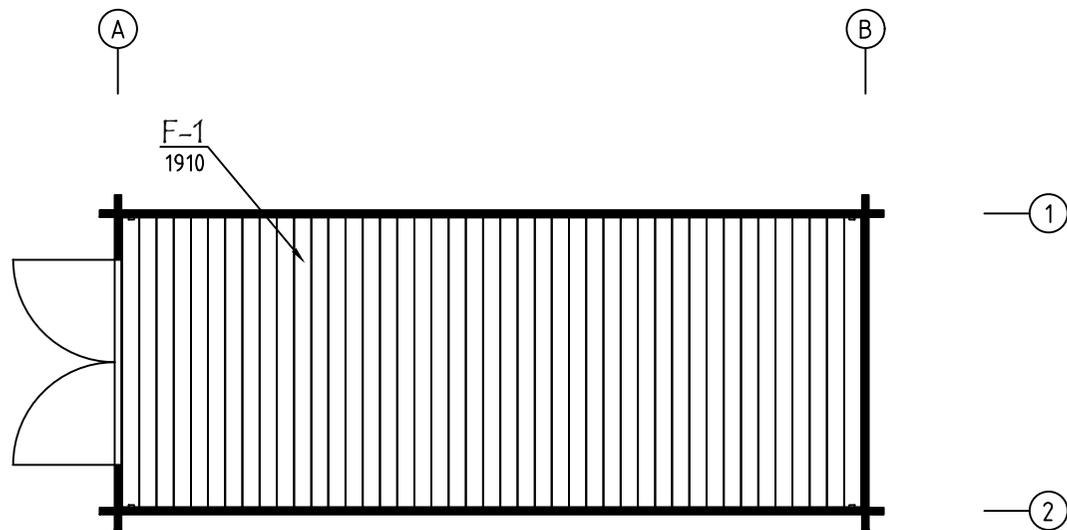




Model	4406620	Seite/Page	5
Zeichnung/Drawing	FUSSBODENPLAN - FLOORPLAN	Maßstab/Scale	1:50
Profil/Profile	114x18 oder - or 88x18	Datum/Date	18.10.2024
Zeichner/Drafter	SRM	File	4406620.dwg

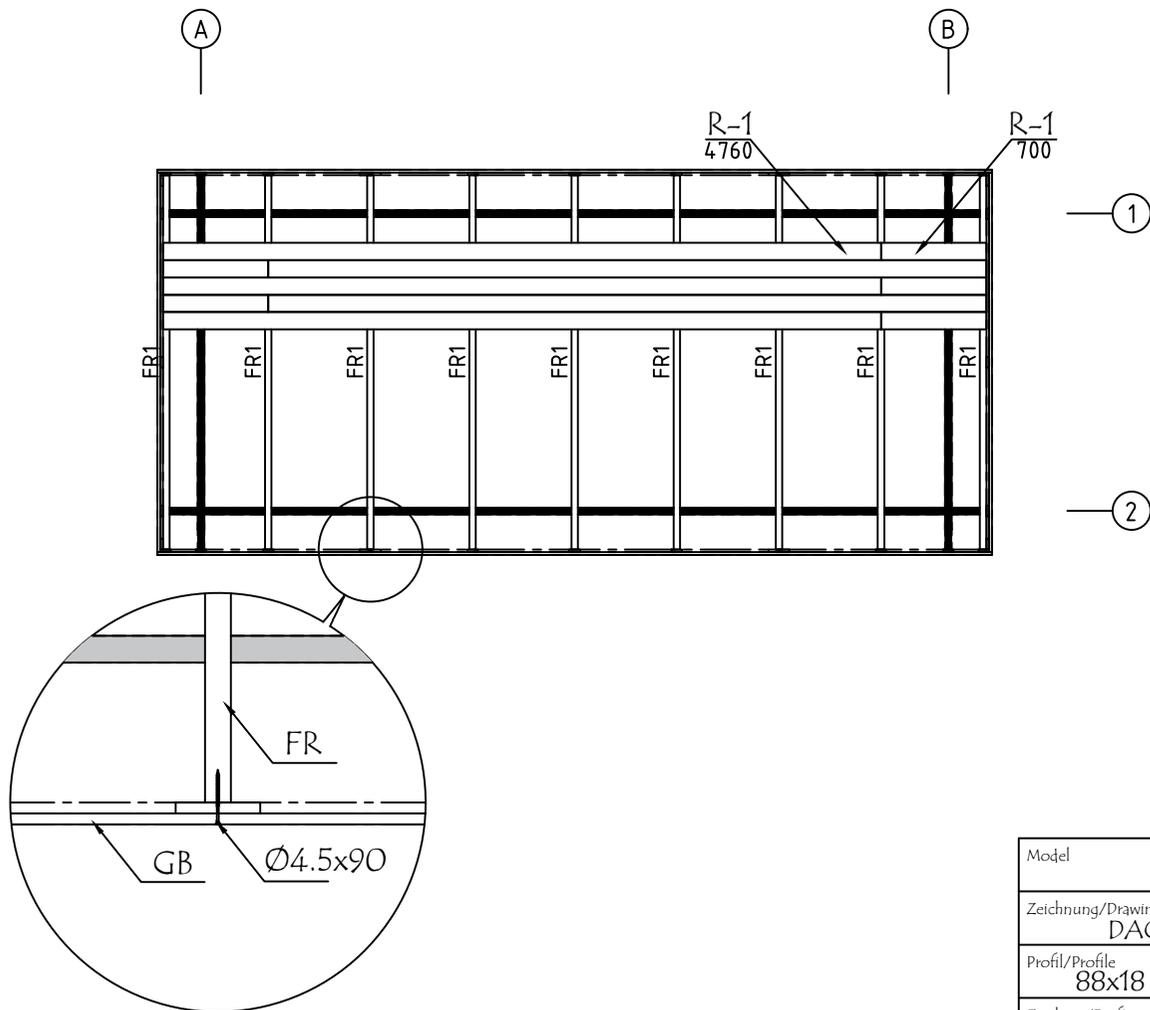



Model	4406620	Seite/Page	6
Zeichnung/Drawing	DACH-PLAN - ROOF PLAN	Maßstab/Scale	1:50
Profil/Profile	88x18 oder- or 114x18 / 43x140	Datum/Date	18.10.2024
Zeichner/Drafter	SRM	File	4406620.dwg

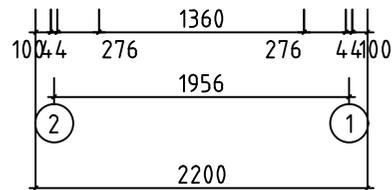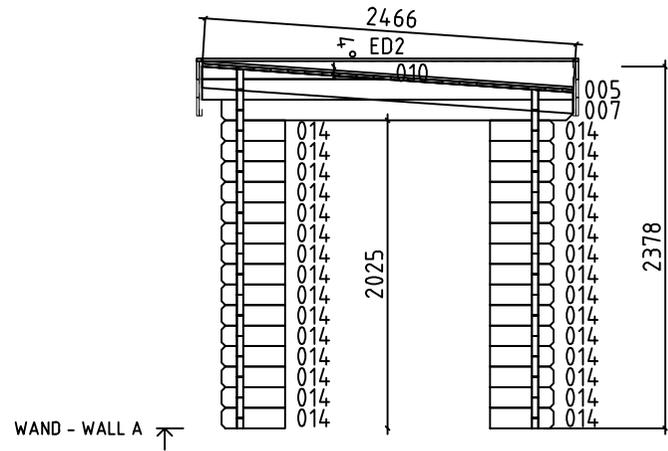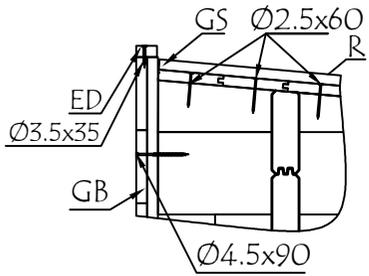



Model	4406620	Seite/Page	7
Zeichnung/Drawing	WAND - WALL A	Maßstab/Scale	1:50
Profil/Profile	44x135	Datum/Date	18.10.2024
Zeichner/Drafter	SRM	File	4406620.dwg

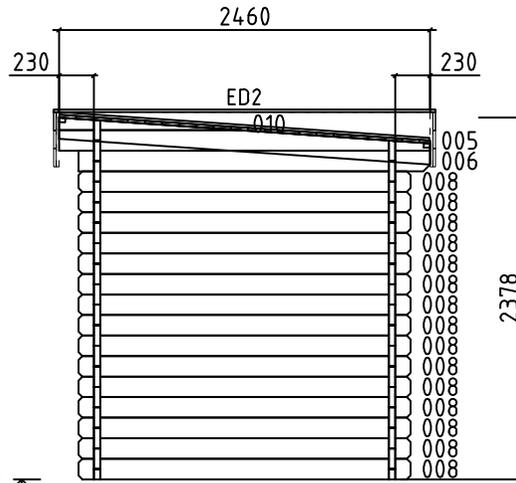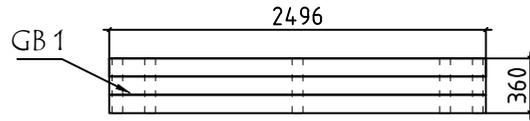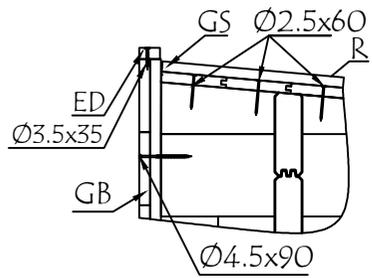




WAND - WALL B ↗

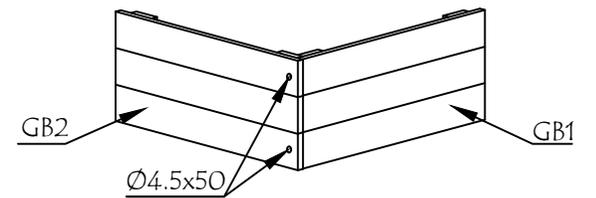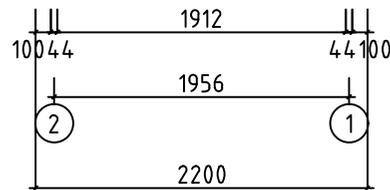




















Model	4406620	Seite/Page	8
Zeichnung/Drawing	WAND - WALL B	Maßstab/Scale	1:50
Profil/Profile	44x135	Datum/Date	18.10.2024
Zeichner/Drafter	SRM	File	4406620.dwg




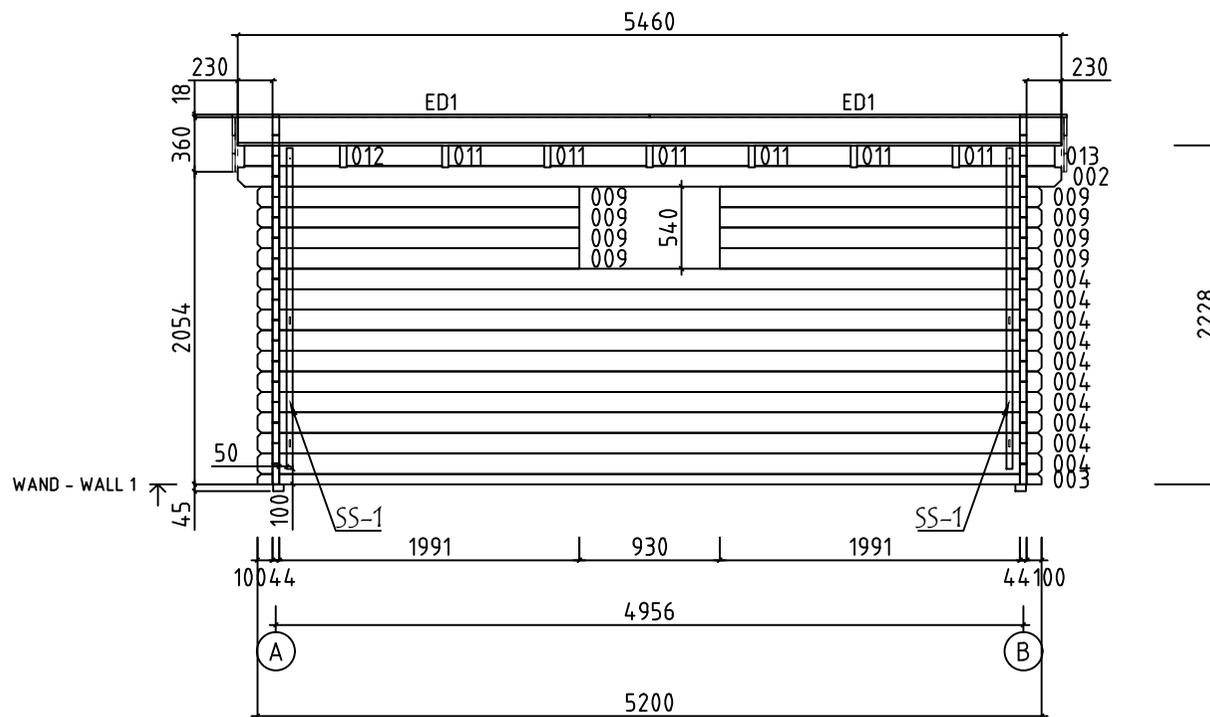
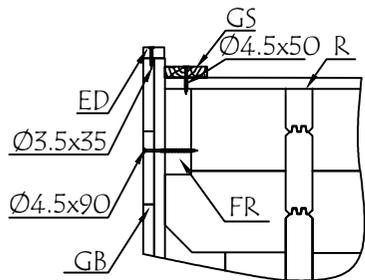




Model	4406620	Seite/Page	9
Zeichnung/Drawing	WAND - WALL 1	Maßstab/Scale	1:50
Profil/Profile	44x135	Datum/Date	18.10.2024
Zeichner/Drafter	SRM	File	4406620.dwg

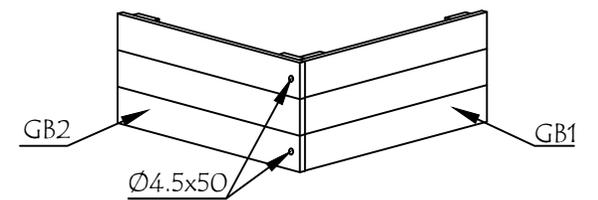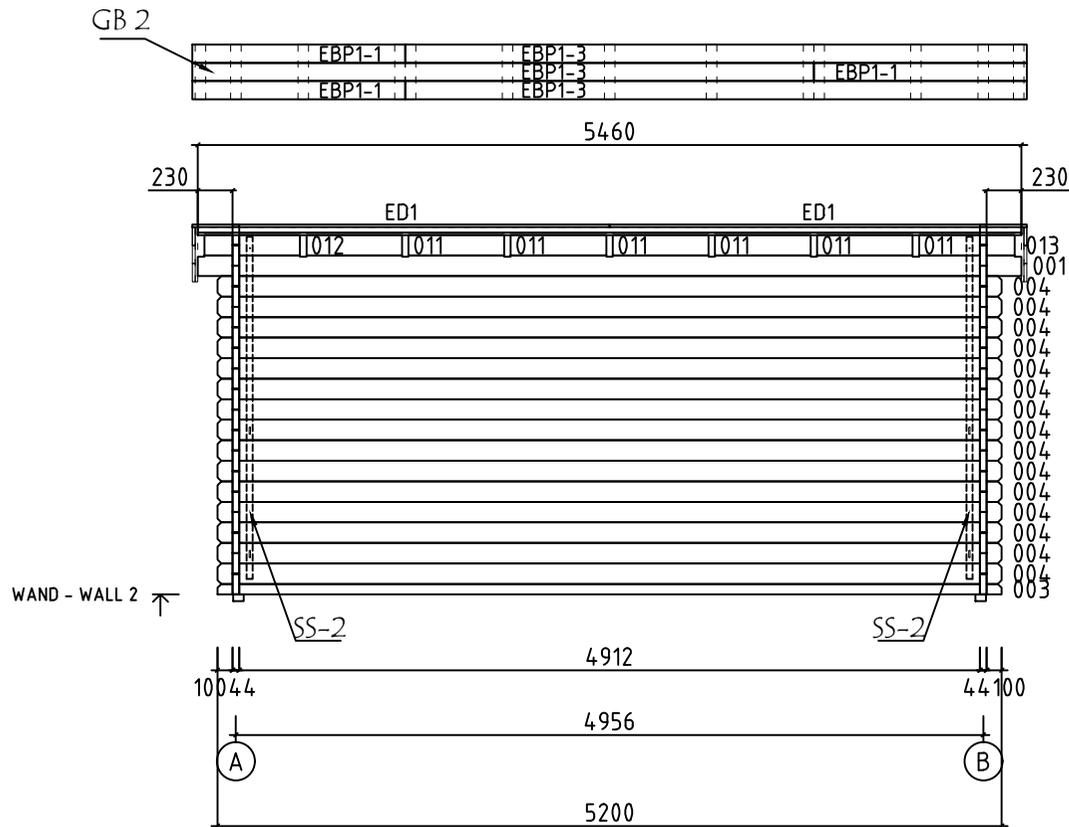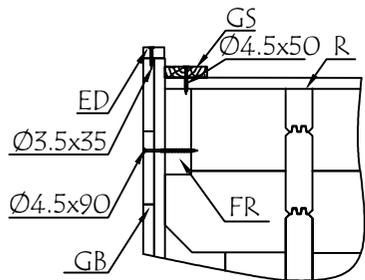

Model	4406620	Seite/Page	10
Zeichnung/Drawing	WAND - WALL 2	Maßstab/Scale	1:50
Profil/Profile	44x135	Datum/Date	18.10.2024
Zeichner/Drafter	SRM	File	4406620.dwg

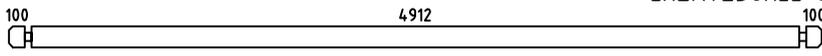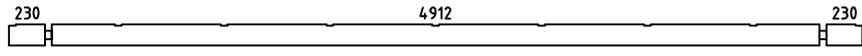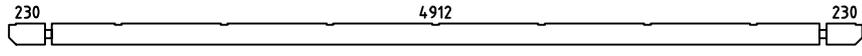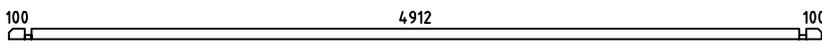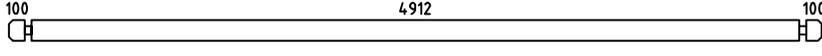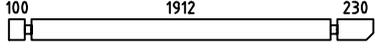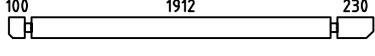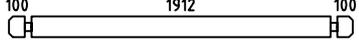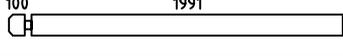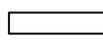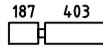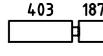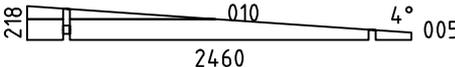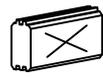  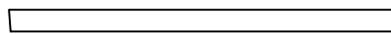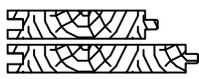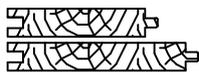Pos	Bestimmung-Specification 4406620	Stck. Pcs.	Profil Profile (mm)	Länge Length (mm)	
1	ERZATZBOHLE-SPARE BEAM 	1	44x135	5200	
001		1	44x135	5460	
002		1	44x135	5460	
003		2	44x68	5200	
004		25	44x135	5200	
006		1	44x135	2330	
007		1	44x135	2330	
008		15	44x135	2200	
009		8	44x135	2135	
011		12	44x135	634	
012		2	44x135	634	
013		2	44x135	634	
014		30	44x135	420	
WA-1 WB-1		1 1	44x218	2460	
SH	SCHLAGHOLZ - HAMMER BLOCK 44 MM 	2	44x135	300	
FBI1	FUNDAMENTHOLZ (IMM) - FOUNDATION BEAM (IMM) 	2	70x45	1990	
FBI2	FUNDAMENTHOLZ (IMM) - FOUNDATION BEAM (IMM) 	5	70x45	4850	
ED1	DECKLEISTE - COVER STRIPS 	4	18x35	2766	
ED2	DECKLEISTE - COVER STRIPS 	2	18x35	2462	
FR1	DACHBALKEN - ROOF BEAM 	9	43x140	2476	
R-1	DACHBRETT - ROOFBOARD 88mm or-oder 114mm 	28+1 22+1	88x18 114x18	4760	
R-2	DACHBRETT - ROOFBOARD 88mm or-oder 114mm 	28 22	88x18 114x18	700	
F-1	FUSSBODENBRETTER - FLOOR BOARDS 88mm or-oder 114mm 	56+1 43+1	88x18 114x18	1910	
Name	4406620	Datum/Date	18.10.2024	Seite/Page	1/3

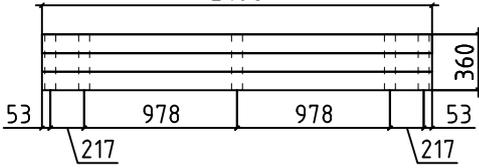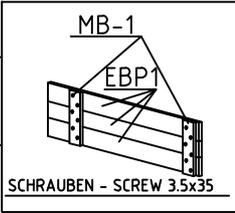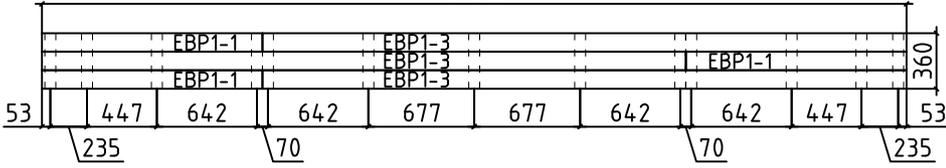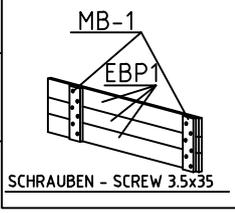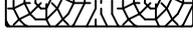Pos	Bestimmung-Specification 4406620	Stck. Pcs.	Profil Profile (mm)	Länge Length (mm)
FF-1	FUSSBODENLEISTEN FLOOR STRIPS  		18x35	15,0 lfm/rm
GB-1	TRAUFENELEMENTE - EAVES ELEMENT MONTAGE ERFORDERLICH - ASSEMBLY REQUIRED 2496 	2	36x360	2496
EBP1-2	TRAUFELEMENTEBRETTER - EAVES ELEMENTBOARDS 	6	18x120	2496
MB-1	MONTAGEBRETTER - MOUNTIG BOARD  SCHRAUBEN - SCREW 3.5x35	10	70x18	360
GB-2	TRAUFENELEMENTE - EAVES ELEMENT MONTAGE ERFORDERLICH - ASSEMBLY REQUIRED 5532 	2	36x360	5532
EBP1-1	TRAUFELEMENTEBRETTER - EAVES ELEMENTBOARDS 	6	18x120	1412
EBP1-3	TRAUFELEMENTEBRETTER - EAVES ELEMENTBOARDS  SCHRAUBEN - SCREW 3.5x35	6	18x120	4120
MB-1	MONTAGEBRETTER - MOUNTIG BOARD 	26	70x18	360
SS-1	STURMLEISTE - STORM PROTECTION 	2	18x35	2110
SS-2	STURMLEISTE - STORM PROTECTION 	2	18x35	2250
HS	SCHRAUBEN FÜR MONTAGEBRETTER - SCREWS FOR MOUNTIG BOARD / MB 	216	Ø3.5x35	
HS	SCHRAUBEN FÜR DECKLEISTE - SCREWS FOR COVER STRIPS/ ED 	24	Ø3.5x35	
HS	SCHRAUBEN FÜR TRAUFELEMENTE - SCREWS FOR EAVES ELEMENT / GB 	8	Ø4.5x50	
HS	SCHRAUBEN FÜR GIEBELDECKLEISTEN - SCREWS FOR GABLE COVER STRIPS / GS 	12	Ø4.5x50	
HS	SCHRAUBEN FÜR TRAUFELEMENTE - SCREWS FOR EAVES ELEMENT / GB 	48	Ø4.5x90	
HS	SCHRAUBEN FÜR 1. BOHLENREIHE - SCREWS FOR 1. WALL BEAM 	14	Ø5.0x100	
HS	SCHRAUBEN FÜR FUNDAMENTHOLZ - SCREWS FOR FOUNDATION BEAM / FBI 	20	Ø5.0x120	
Name	4406620	Datum/Date	18.10.2024	Seite/Page 2/3

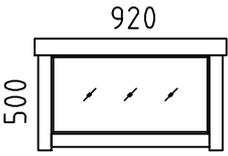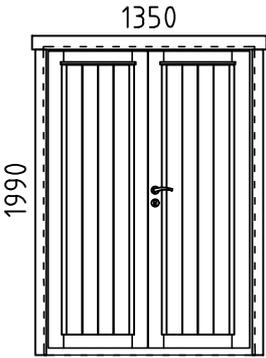Pos	Bestimmung-Specification 4406620		Stck. Pcs.	Profil Profile (mm)	Länge Length (mm)
HS	SCHRAUBEN FÜR 1. BOHLENREIHE - SCREWS FOR 1. WALL BEAM		4	Ø6x160	
HS	SCHRAUBEN FÜR DACHBALKEN - SCREWS FOR ROOF BEAM / FR		18	Ø6x160	
HS	SCHRAUBEN FÜR Pos. - SCREWS FOR Pos. 011,012,013		32	Ø6x160	
HS	SCHRAUBEN FÜR STURMLEISTE - SCREWS FOR STORM PROTECTION / SS		12	Ø6x50	
NF	NÄGEL FÜR DACHBRETTER - NAILS FOR ROOF BOARDS / R		440	Ø2.5x60	
NF	NÄGEL FÜR FUSSBODENBRETTER - NAILS FOR FLOOR BOARDS / F		430	Ø2.5x60	
NF	NÄGEL FÜR FUSSBODENLEISTE - NAILS FOR FLOOR STRIPS / FF		30	Ø2x40	
KL	DICHTSCHEIBE FÜR STURMLEISTE - WASHER FOR STORM PROTECTION / SS		12	M6x18	
AST _PRE	FENSTER - WINDOW	FESTSTEHEND/FIXED	1	920x500	
					
AST _PRE	TÜR - DOOR	DIN RECHTS/RIGHT HANDED	1	1350x1990	
					
	BITTE SELBER ANPASSEN (FALLS NÖTIG)! - CUT INTO LENGTH ON SITE (IF NEEDED)!				
Name	4406620	Datum/Date	18.10.2024	Seite/Page	3/3