


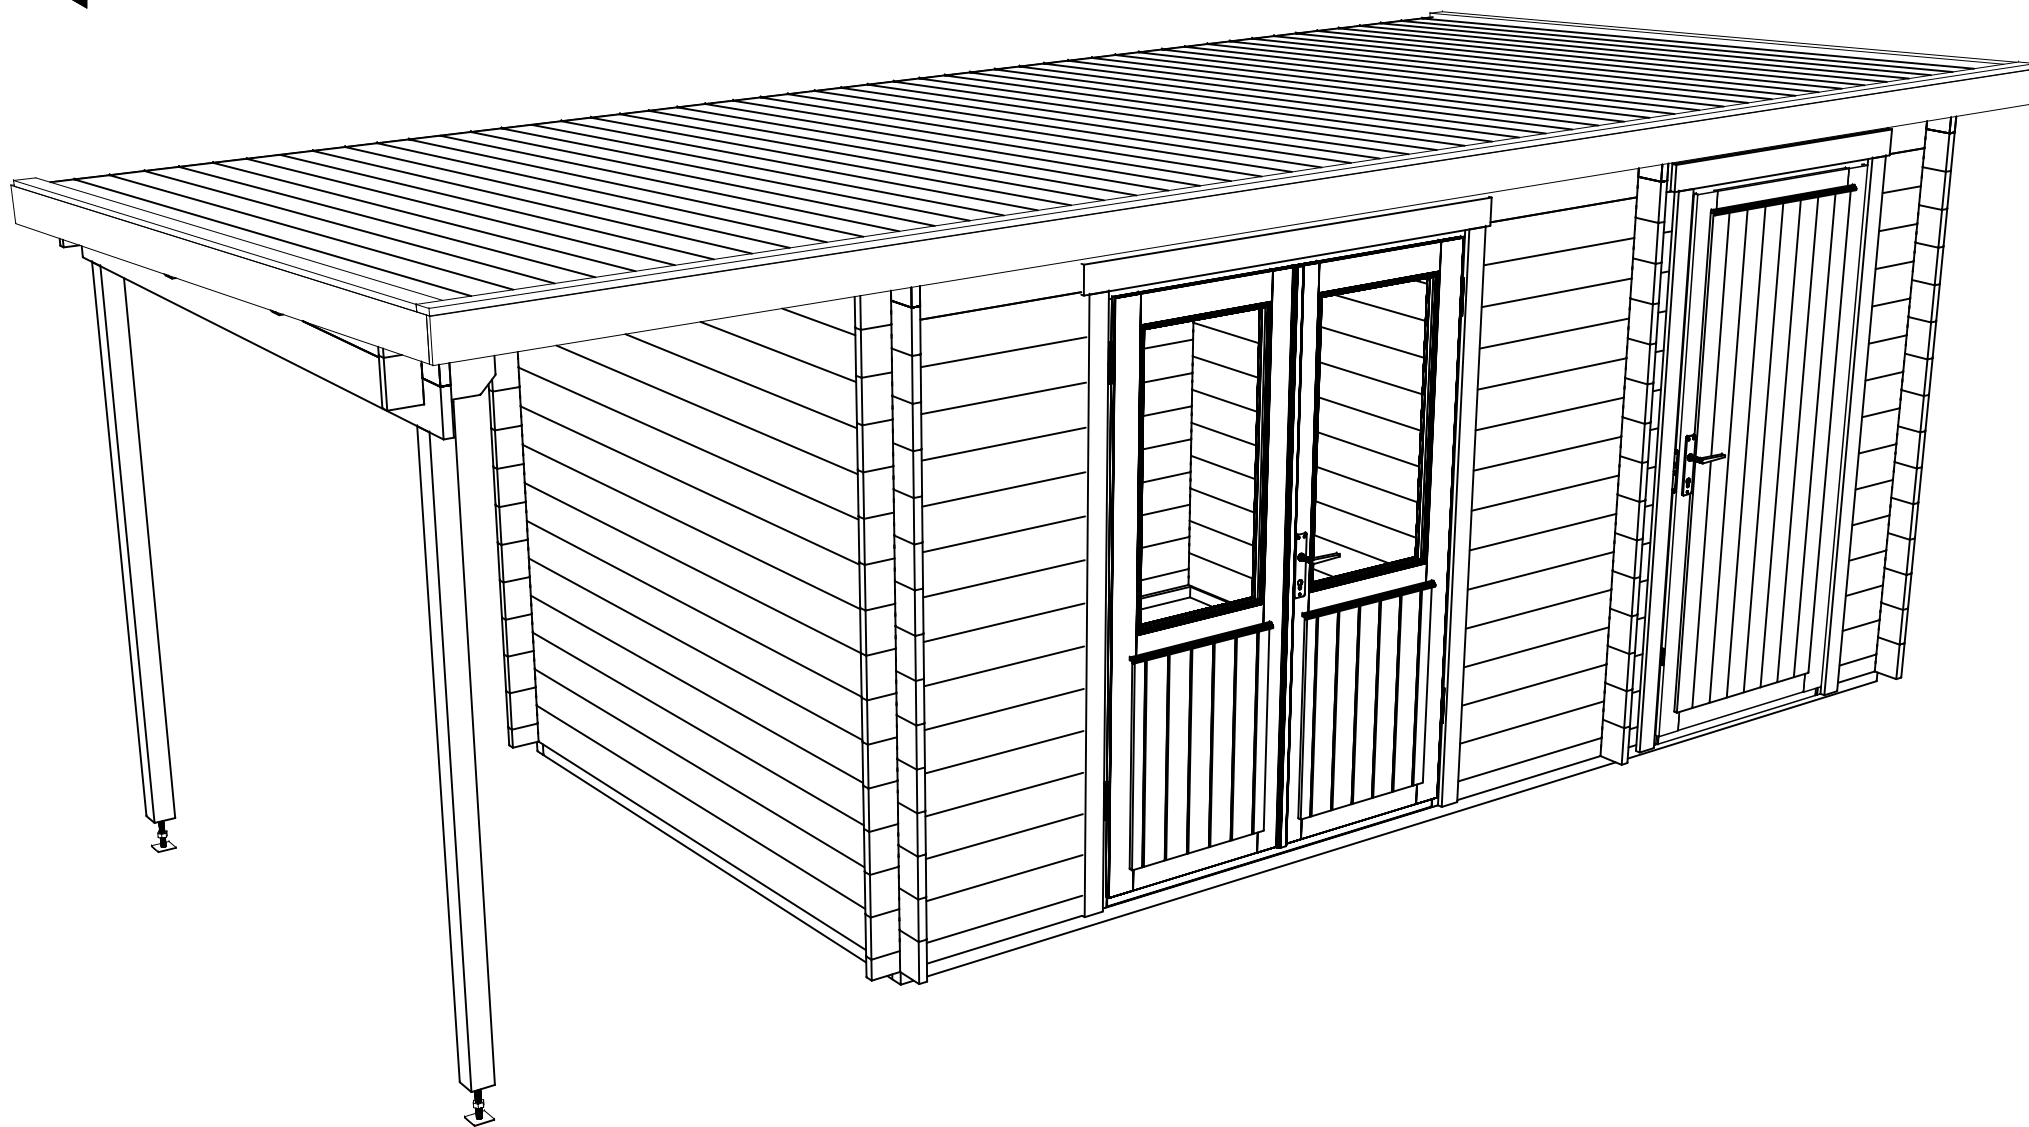
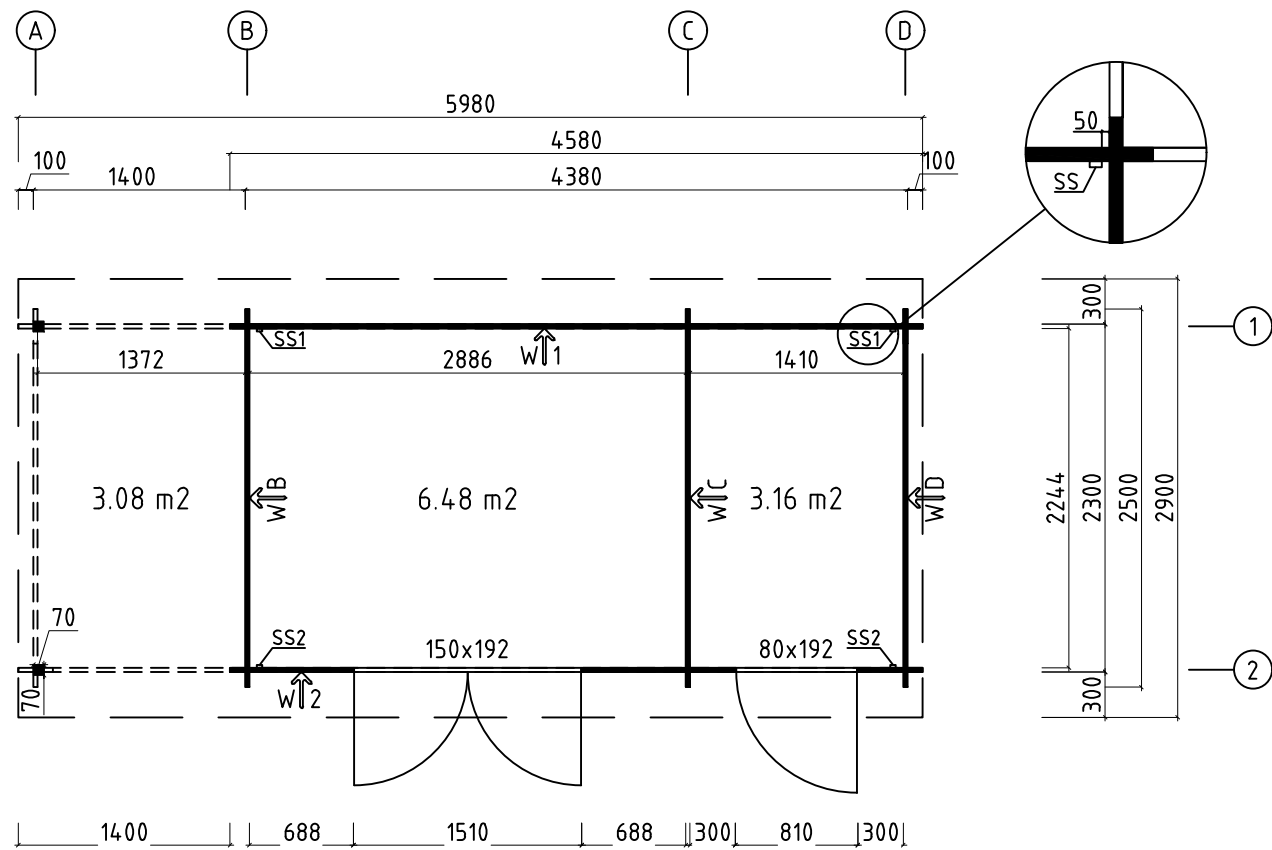


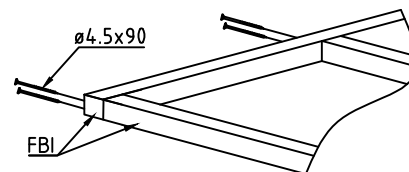


Name	2802151	Seite/Page	1
Zeichnung/Drawing	3 D	Maßstab/Scale	
Profil/Profile	28X135	Datum/Date	30.06.2023
Zeichner/Drafter	SRM	File	2802151.dwg

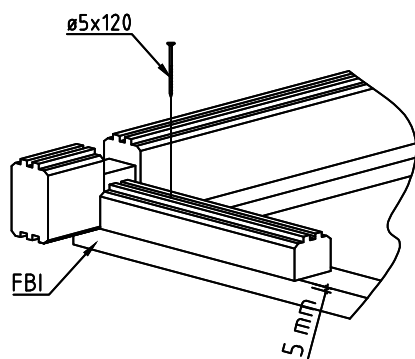





Model	2802151	Seite/Page	2
Zeichnung/Drawing	GRUNDPLAN - GROUNDPLAN	Maßstab/Scale	1:50
Profil/Profile	28X135	Datum/Date	30.06.2023
Zeichner/Drafter	SRM	File	2802151.dwg

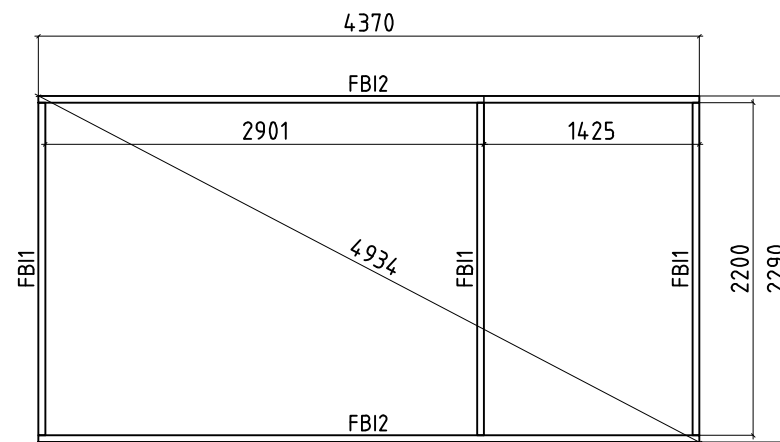



Model	2802151	Seite/Page	3
Zeichnung/Drawing	FUNDAMENTHOLZ (IMM) – FOUNDATION BEAM (IMM)	Maßstab/Scale	1:50
Profil/Profile	45X45	Datum/Date	30.06.2023
Zeichner/Drafter	SRM	File	2802151.dwg



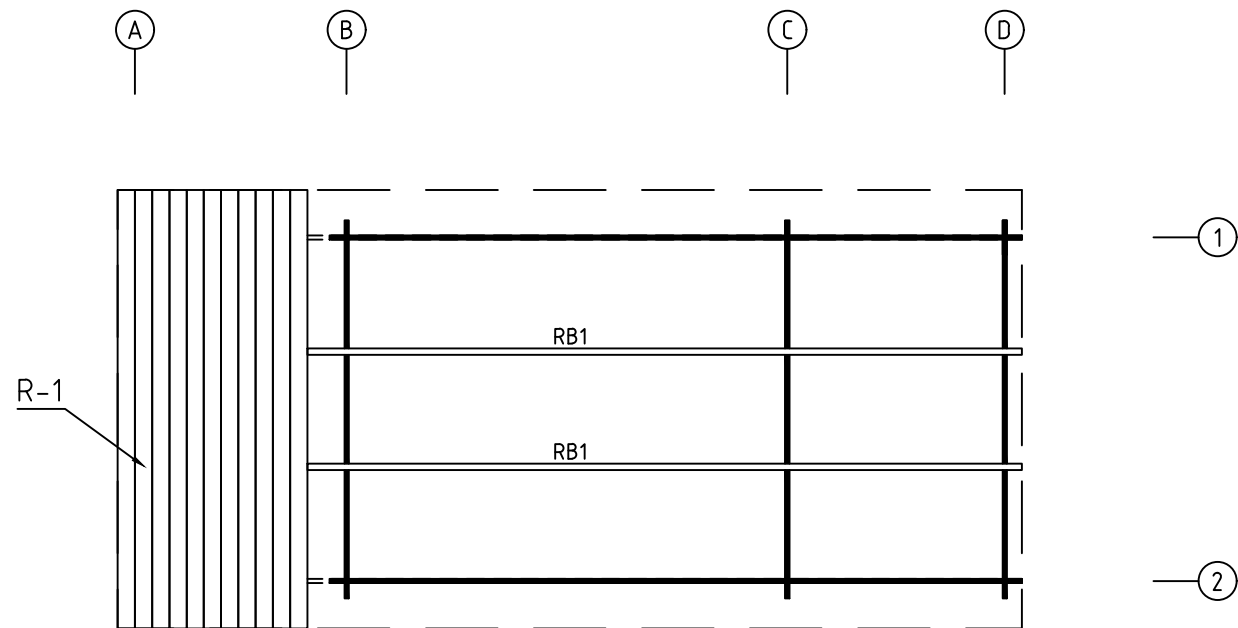


Model	2802151	Seite/Page	4
Zeichnung/Drawing	DACHBRETT-ROOFBOARD	Maßstab/Scale	1:50
Profil/Profile	88X18 oder- or 114X18 / 43X140	Datum/Date	30.06.2023
Zeichner/Drafter	SRM	File	2802151.dwg

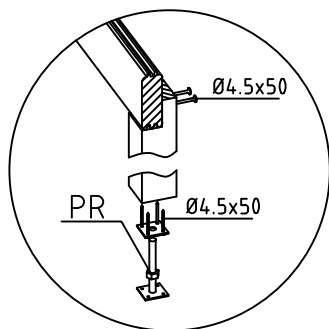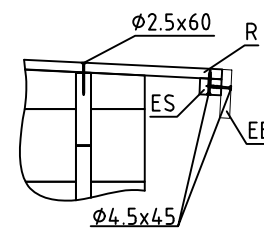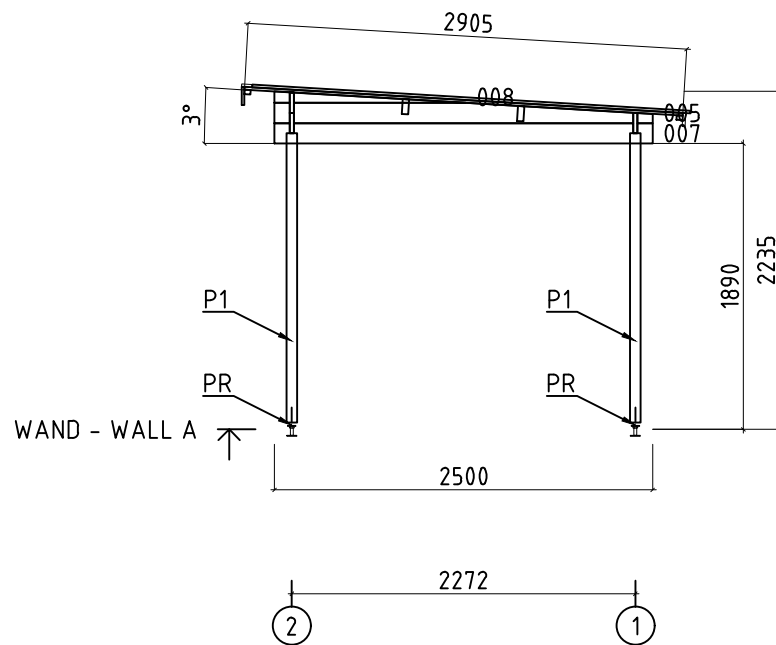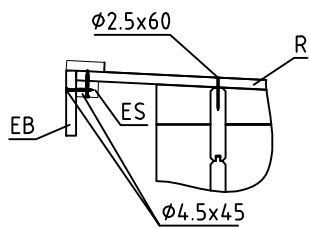


Model	2802151	Seite/Page	5
Zeichnung/Drawing	WAND - WALL A	Maßstab/Scale	1:50
Profil/Profile	28x135	Datum/Date	30.06.2023
Zeichner/Drafter	SRM	File	2802151.dwg


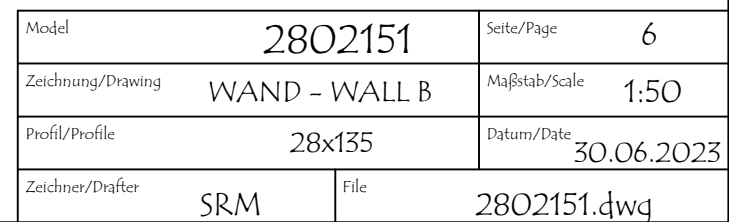
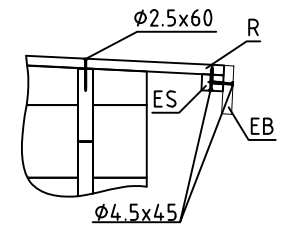


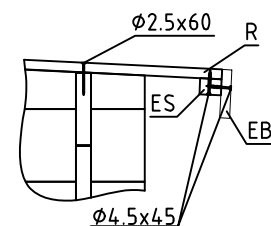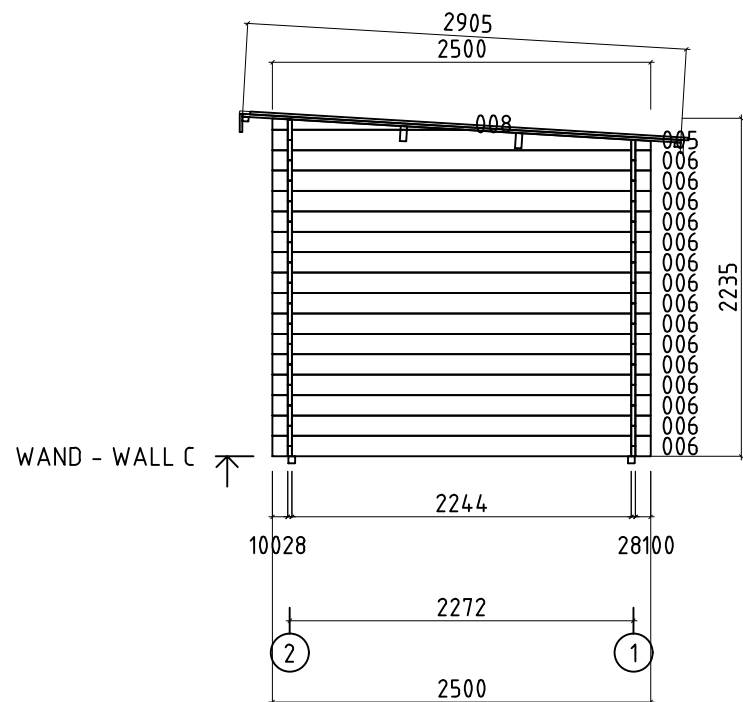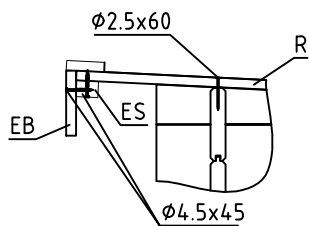




Model	2802151	Seite/Page	7
Zeichnung/Drawing	WAND - WALL C	Maßstab/Scale	1:50
Profil/Profile	28x135	Datum/Date	30.06.2023
Zeichner/Drafter	SRM	File	2802151.dwg

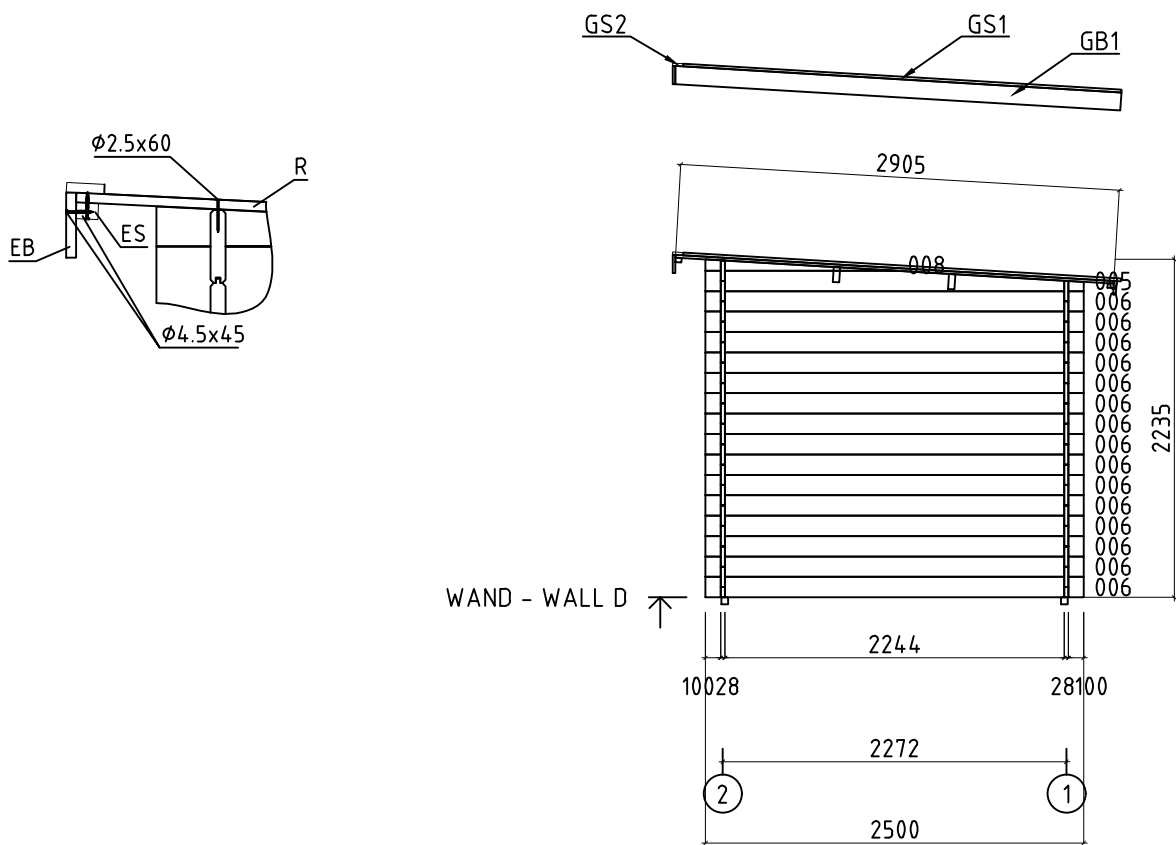



Model	2802151	Seite/Page	8
Zeichnung/Drawing	WAND - WALL D	Maßstab/Scale	1:50
Profil/Profile	28x135	Datum/Date	30.06.2023
Zeichner/Drafter	SRM	File	2802151.dwg

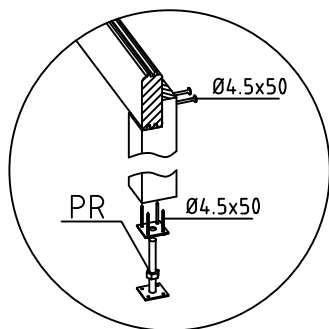
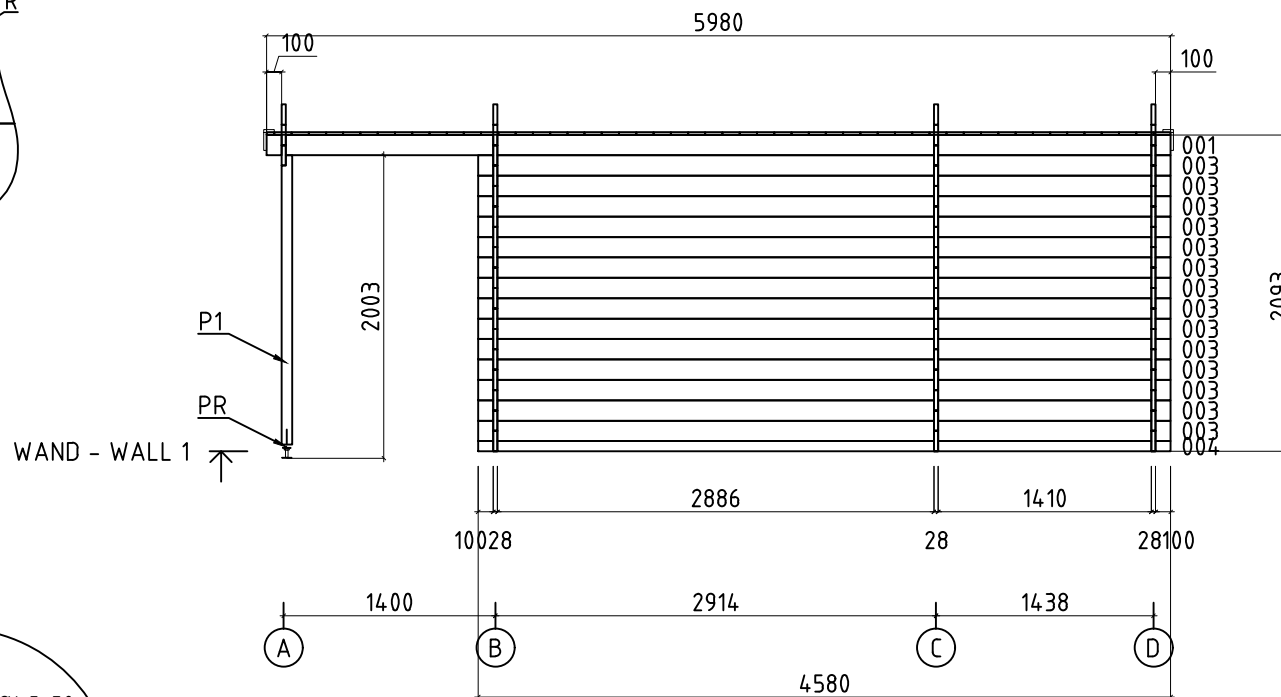
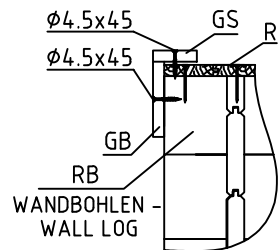




Model	2802151	Seite/Page	9
Zeichnung/Drawing	WAND - WALL 1	Maßstab/Scale	1:50
Profil/Profile	28x135	Datum/Date	30.06.2023
Zeichner/Drafter	SRM	File	2802151.dwg

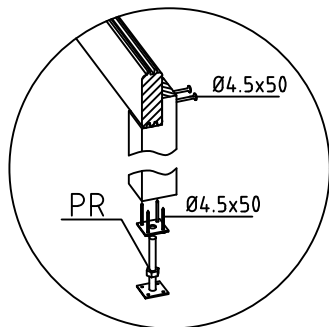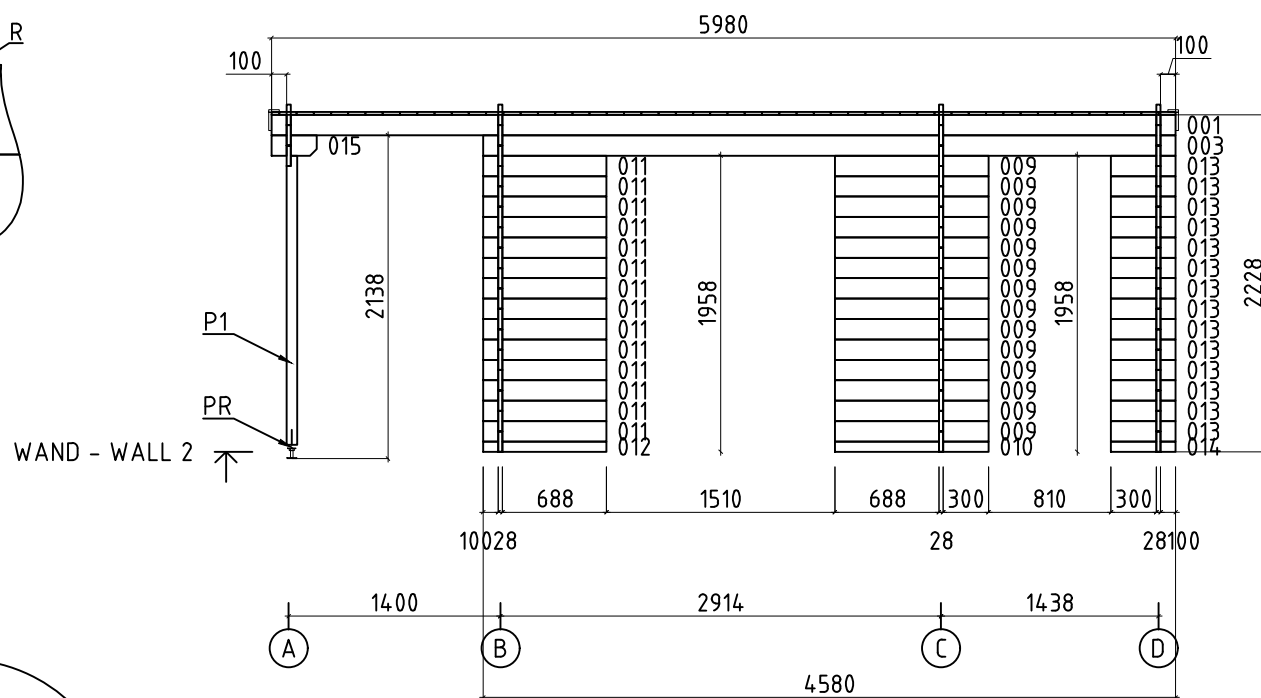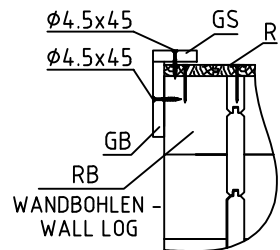

Model	2802151	Seite/Page	10
Zeichnung/Drawing	WAND - WALL 2	Maßstab/Scale	1:50
Profil/Profile	28x135	Datum/Date	30.06.2023
Zeichner/Drafter	SRM	File	2802151.dwg

 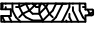Pos	Bestimmung-Specification 2802151	Stck Pcs.	Profil Profile (mm)	Länge Length (mm)	
001	100137228861410100 OHNE FEDER - WITHOUT TONGUE	2	28x135	5980	
002	1005724100 ERZATZBOHLE-SPARE BEAM	1	28x135	5980	
003	10028861410100	15	28x135	4580	
004	10028861410100	1	28x68	4580	
006	1002244100	45	28x135	2500	
007	1002244100	1	28x135	2500	
009	688300	14	28x135	1016	
010	688300	1	28x68	1016	
011	100688	14	28x135	816	
012	100688	1	28x68	816	
013	300100	14	28x135	428	
014	300100	1	28x68	428	
015	100172	1	28x135	300	
SH	SCHLAGHOLZ - HAMMER BLOCK 28 MM 	2	28x135	300	
WA-1 WB-1 WC-1 WD-1	210008005 2500	1 1 1 1	28x210	2500	
FBI2	FUNDAMENTHOLZ (IMM) - FOUNDATION BEAM (IMM) 	2	45x45	4370	
FBI1	FUNDAMENTHOLZ (IMM) - FOUNDATION BEAM (IMM) 	3	45x45	2200	
P1	PFOSTEN - POST 	2	70x70	1910	
RB1	DACHBALKEN - ROOF BEAM 100137228861410100	2	43x140	5980	
R-1	DACHBRETT-ROOFBOARD 88mm or-oder 114mm 	53+1 68+1	114x18 88x18	2900	
GB-1	GIEBELLEISTE - GABLE MOULDING 	2	18x120	2950	
EB-1	TRAUFENBRETTER - EAVES BOARD 	2	18x120	3008	
Model	2802151	Datum/Date	30.06.2023	Seite/Page	1/3

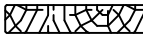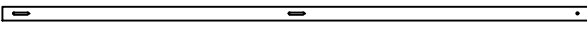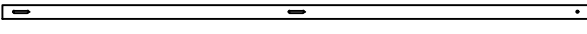Pos	Bestimmung-Specification 2802151		Stck Pcs.	Profil Profile (mm)	Länge Length (mm)
EB-1	TRAUFENBRETTER - EAVES BOARD		1	18x90	5980
ES-1	TRAUFENLEISTE - EAVES STRIPS		4	30x40	2990
GS-1	GIEBELDECKLEISTE - GABLE COVER STRIPS		2	18x70	2900
GS-2	GIEBELDECKLEISTE - GABLE COVER STRIPS		2	18x70	3008
SS-1	STURMLEISTE - STORM PROTECTION		2	18x35	1980
SS-2	STURMLEISTE - STORM PROTECTION		2	18x35	2110
PR	REGULIERUNGSSCHRAUBE FÜR PFOSTEN - POST HEIGHT ADJUSTMENT		2		
HS	SCHRAUBEN FÜR GIEBELLEISTE - SCREWS FOR GABLE MOULDING GB		12	Ø4.5X45	
HS	SCHRAUBEN FÜR TRAUFENBRETTER - SCREWS FOR EAVES BOARD EB		24	Ø4.5X45	
HS	SCHRAUBEN FÜR TRAUFENLEISTE - SCREWS FOR EAVES STRIPS ES		24	Ø4.5X45	
HS	SCHRAUBEN FÜR GIEBELDECKLEISTEN - SCREWS FOR GABLE COVER STRIPS GS		24	Ø4.5X45	
HS	SCHRAUBEN FÜR PFOSTEN - SCREWS FOR POST P		4	Ø4.5X50	
HS	SCHRAUBEN FÜR REGULIERUNGSSCHRAUBE FÜR PFOSTEN - SCREWS FOR POST... PR		8	Ø4.5X50	
HS	SCHRAUBEN FÜR FUNDAMENTHOLZ (IMM) - SCREWS FOR FOUNDATION BEAM (IMM) FB		40	Ø4.5X90	
HS	SCHRAUBEN FÜR 1. BOHLENREIHE - SCREWS FOR 1. WALL BEAM		10	Ø5.0X120	
HS	SCHRAUBEN FÜR DACHBALKEN - SCREWS FOR ROOF BEAM RB		8	Ø6X160	
HS	SCHRAUBEN FÜR STURMLEISTE - SCREWS FOR STORM PROTECTION SS		12	Ø6X50	
NF	NÄGEL FÜR DACHBRETTER - NAILS FOR ROOF BOARDS R		424	Ø2.5X60	
KL	DICHTSCHEIBE FÜR STURMLEISTE - WASHER FOR STORM PROTECTION SS		12		
Model 2802151		Datum/Date 30.06.2023		Seite/Page 2/3	

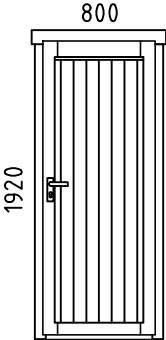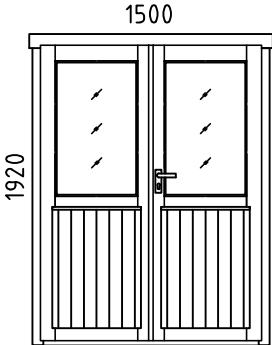Pos	Bestimmung-Specification 2802151		Stck Pcs.	Profil Profile (mm)	Länge Length (mm)
	TÜR - DOOR, AST	DIN RECHTS/RIGHT HANDED	1	800x1920	
					
	TÜR - DOOR, AST	DIN RECHTS/RIGHT HANDED	1	1500x1920	
					
Model	2802151		Datum/Date	30.06.2023	Seite/Page 3/3