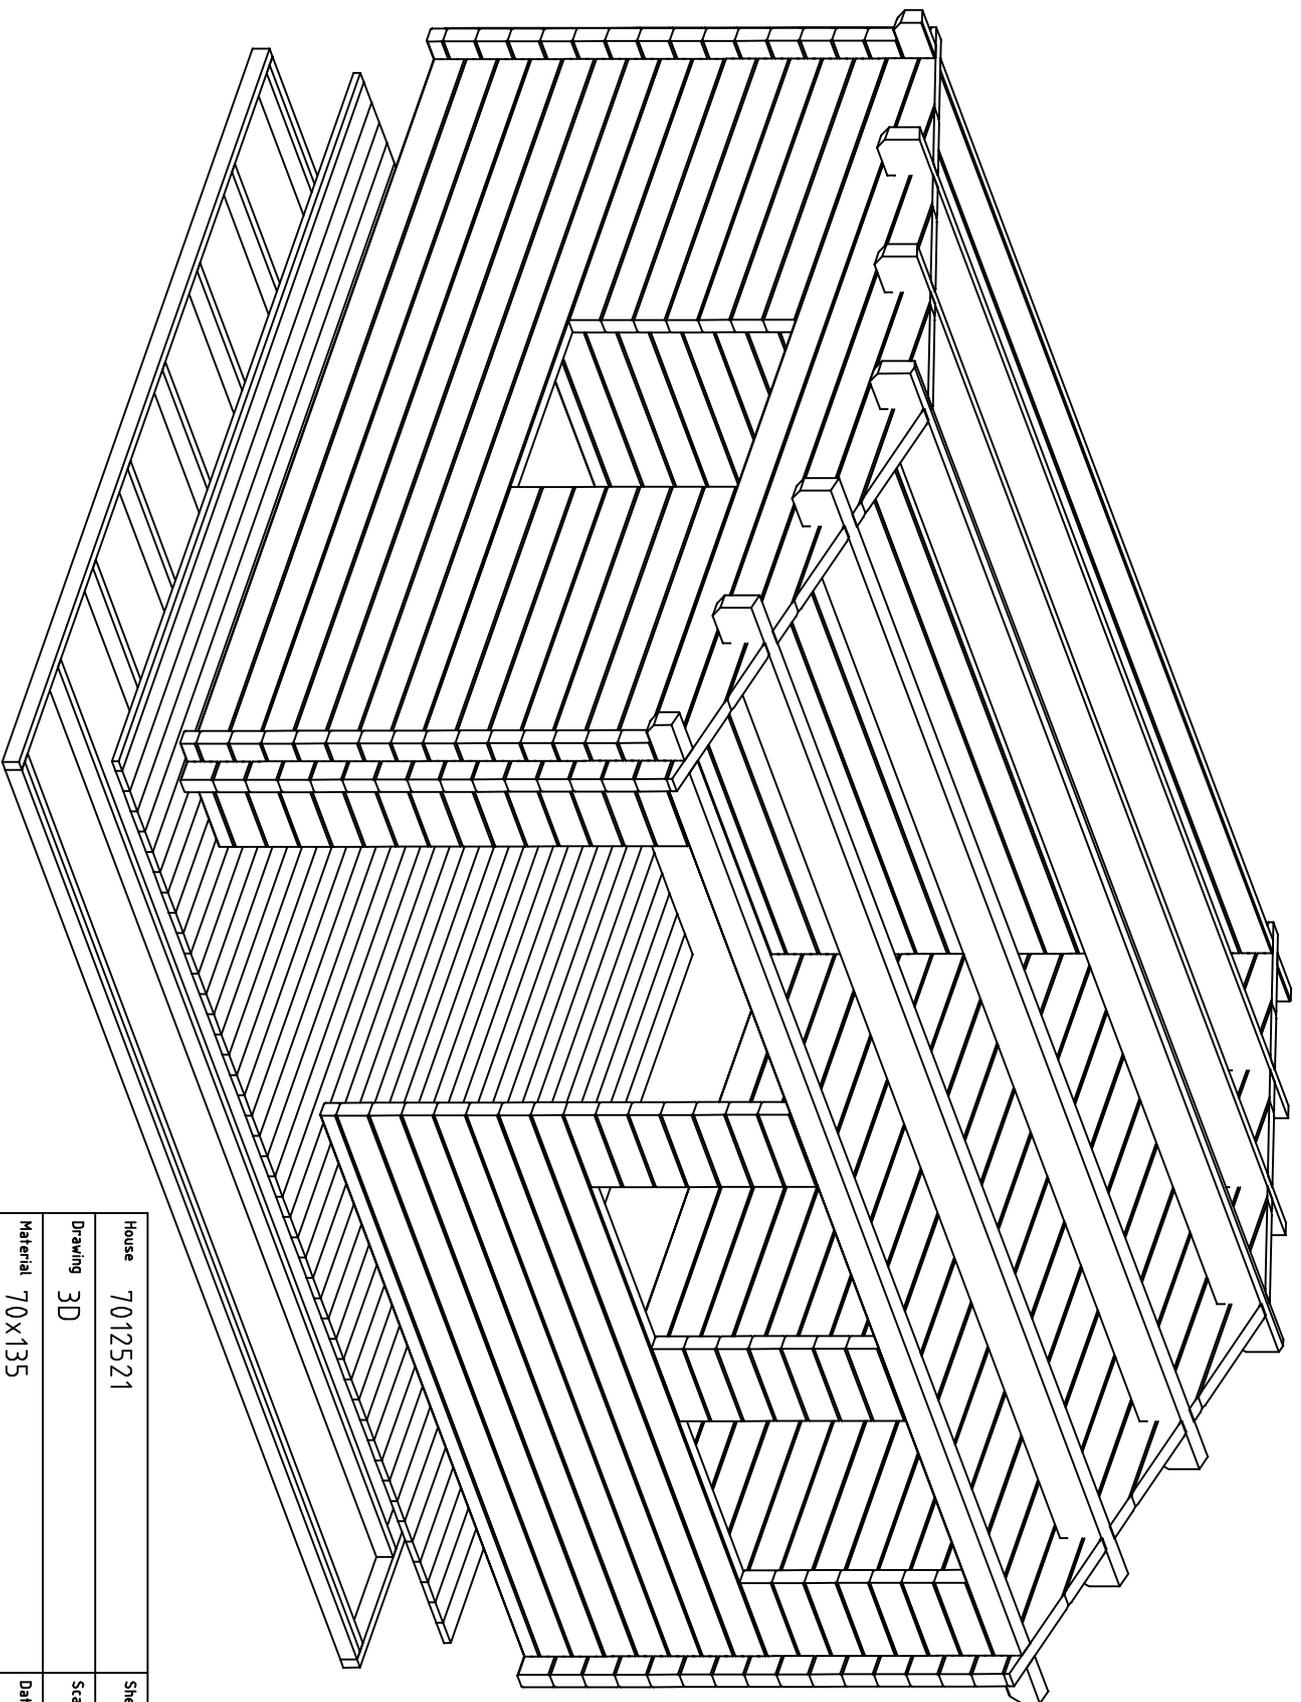
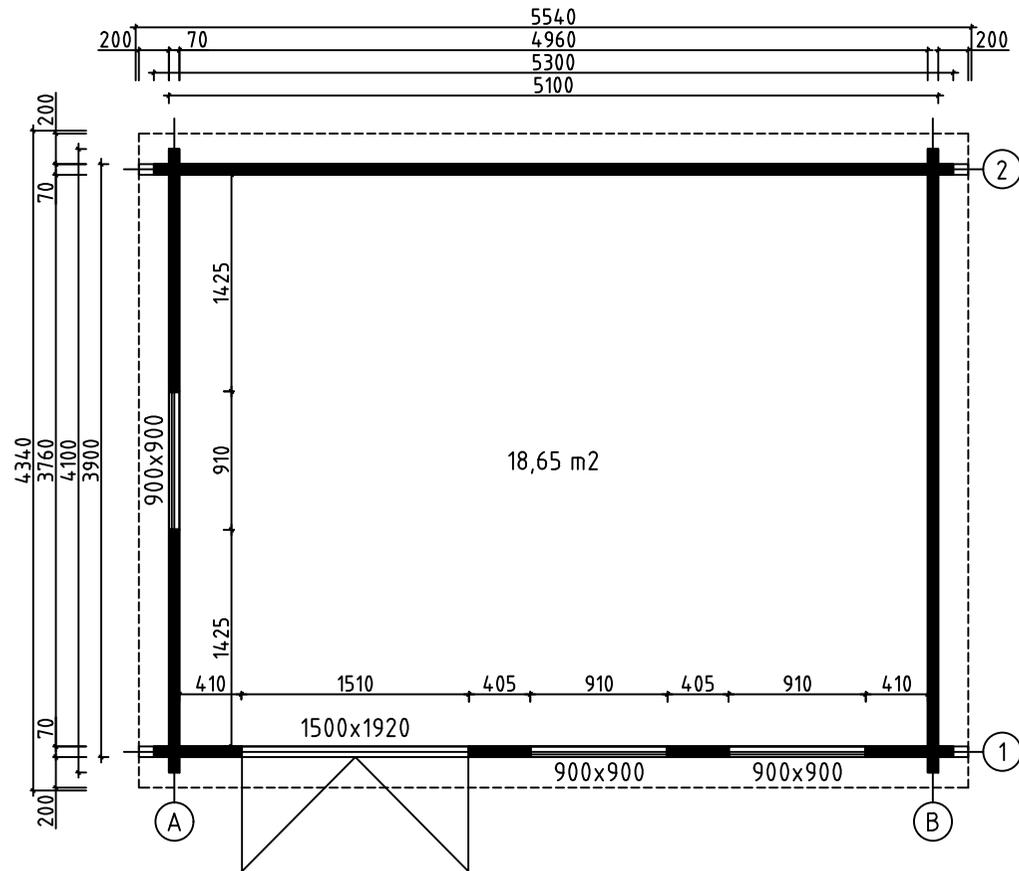



House	7012521	Sheet	1
Drawing	3D	Scale	
Material	70x135	Date	09.06.2021
Drawer	RP	File	7012521_3D.dwg





House	7012521	Sheet	2
Drawing	3D	Scale	
Material	70x135	Date	09.06.2021
Drawer	RP	File	7012521_3D.dwg




House	7012521	Sheet	3
Drawing	GROUNDPLAN	Scale	1:50
Material	70x135	Date	09.06.2021
Drawer	RP	File	7012521.dwg

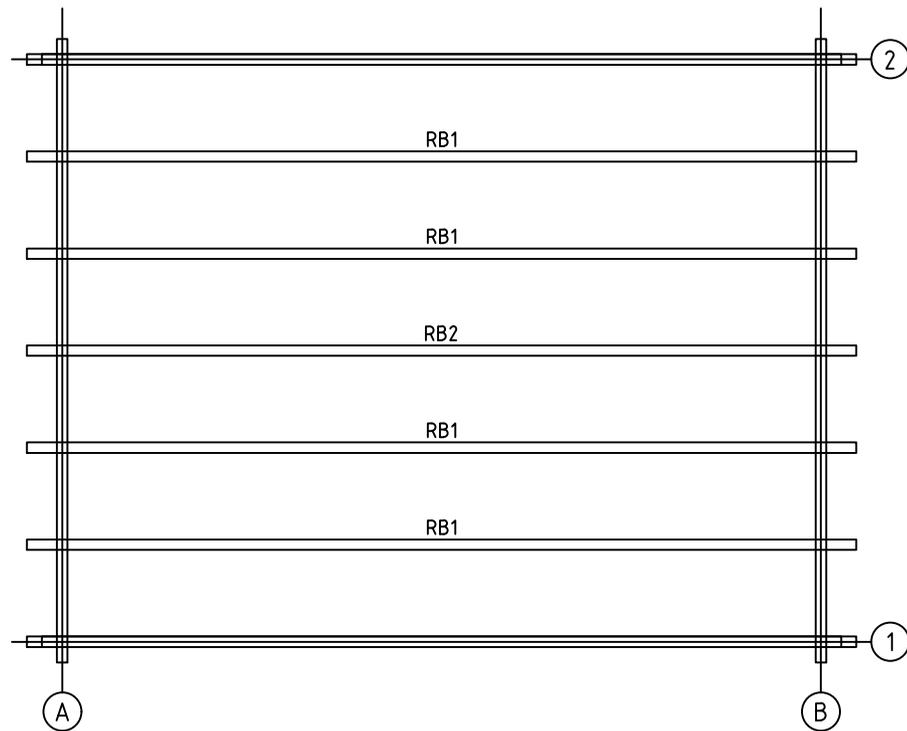


House	7012521	Sheet	5
Drawing	ROOFBEAMS	Scale	1:50
Material	68x190	Date	09.06.2021
Drawer	RP	File	7012521.dwg

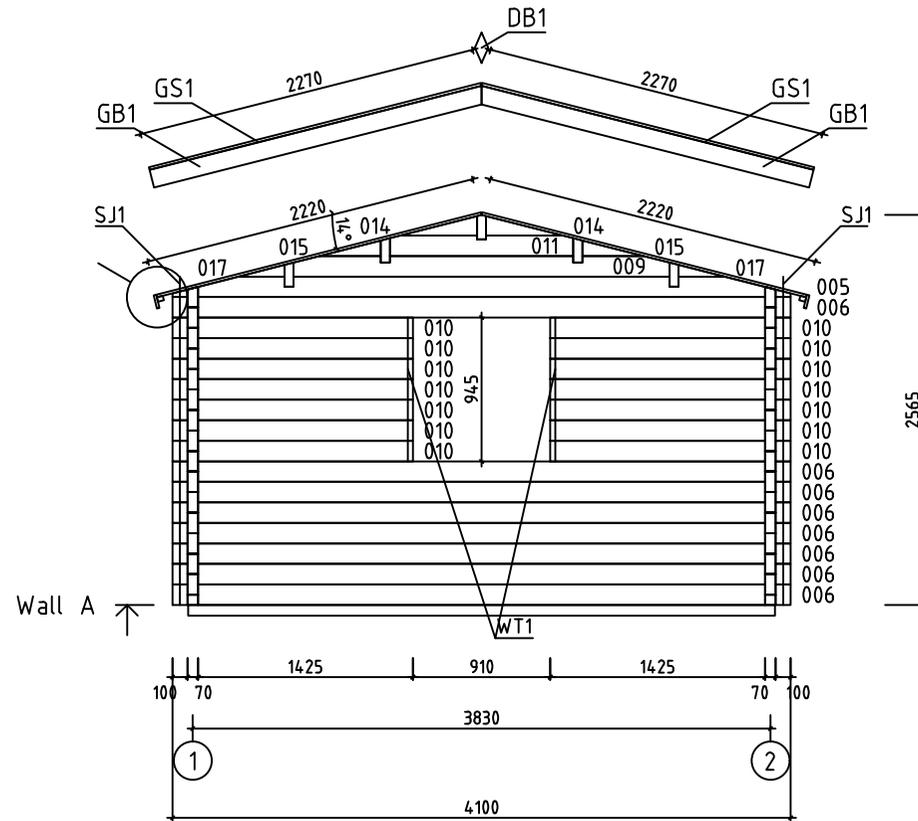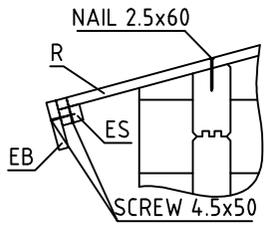


House	7012521	Sheet	6
Drawing	WALL A	Scale	1:50
Material	70x135	Date	09.06.2021
Drawer	RP	File	7012521.dwg

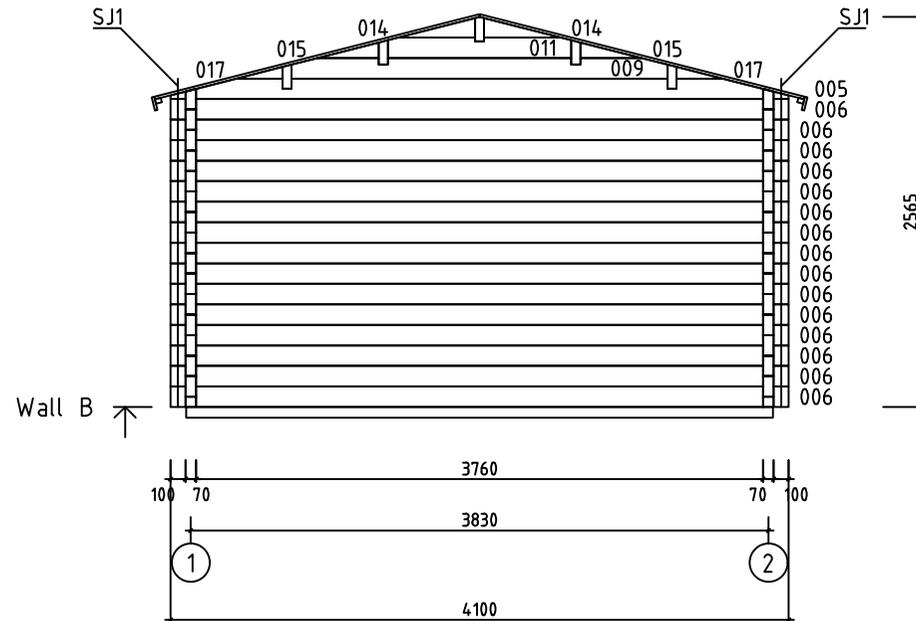













House	7012521	Sheet	7
Drawing	WALL B	Scale	1:50
Material	70x135	Date	09.06.2021
Drawer	RP	File	7012521.dwg





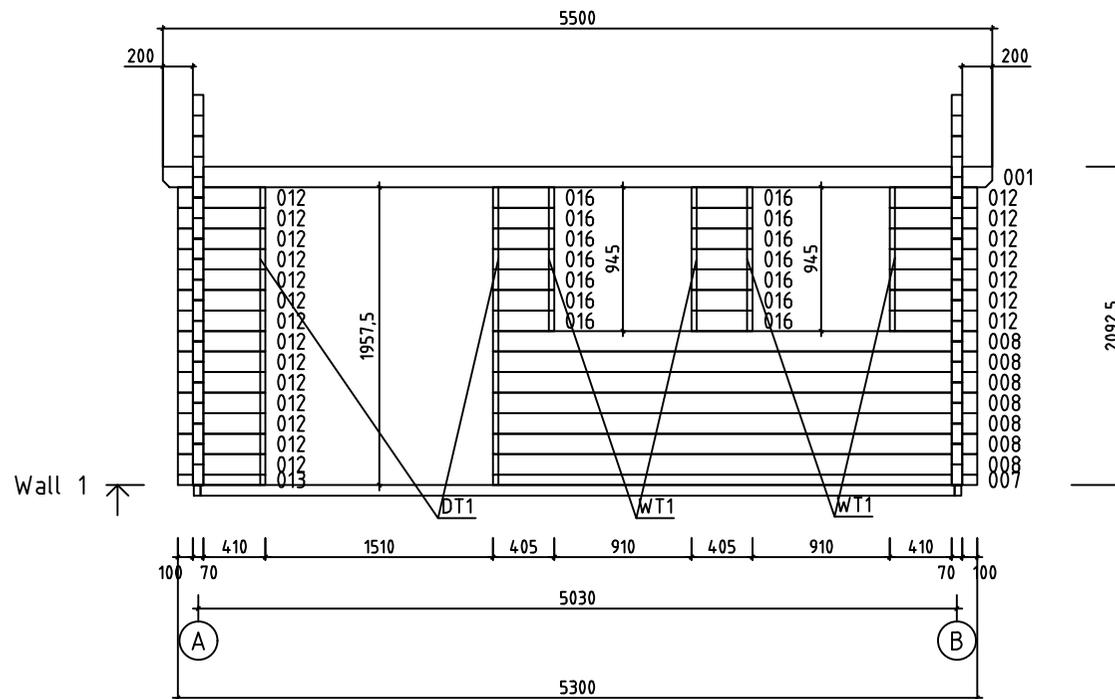


House	7012521	Sheet	8
Drawing	WALL 1	Scale	1:50
Material	70x135	Date	09.06.2021
Drawer	RP	File	7012521.dwg

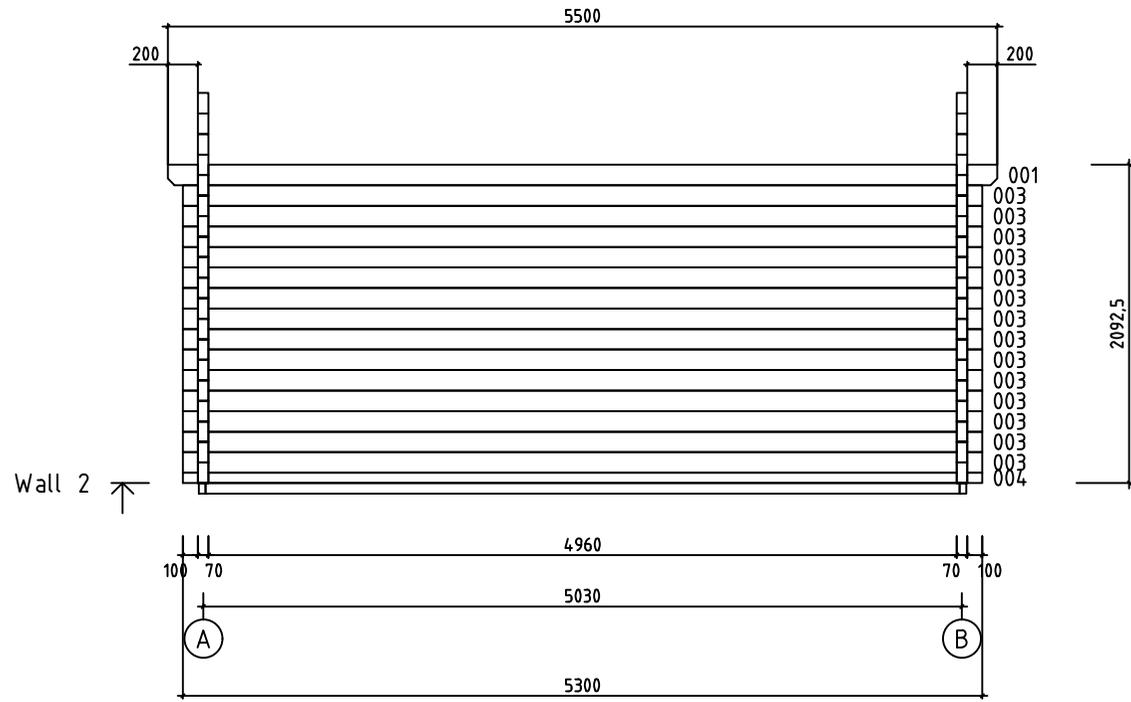

House	7012521	Sheet	9
Drawing	WALL 2	Scale	1:50
Material	70x135	Date	09.06.2021
Drawer	RP	File	7012521.dwg

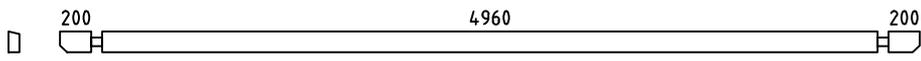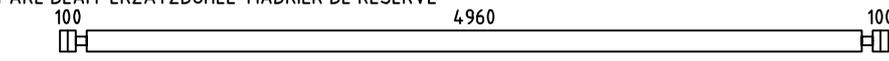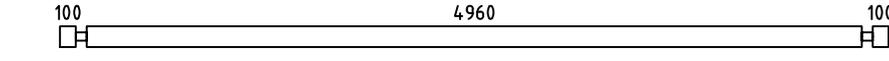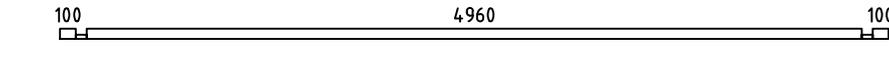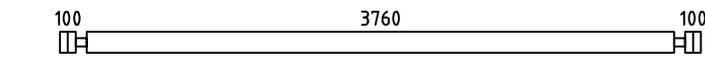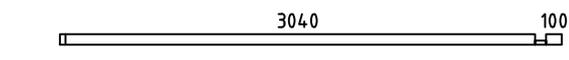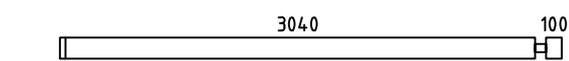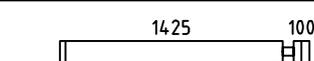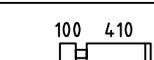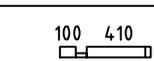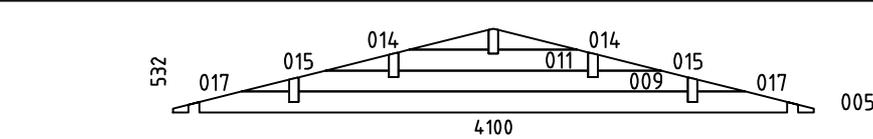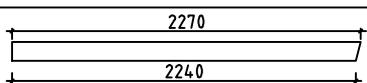Pos	Specification-Bestimmung-Spécification	PCS	Profile (mm)	L (mm)		
001	 200 4960 200	2	70x135	5500		
002	SPARE BEAM-ERZATZBOHLE-MADRIER DE RÉSERVE  100 4960 100	1	70x135	5300		
003	 100 4960 100	14	70x135	5300		
004	 100 4960 100	1	70x68	5300		
006	 100 3760 100	23	70x135	4100		
007	 3040 100	1	70x68	3210		
008	 3040 100	7	70x135	3210		
010	 1425 100	14	70x135	1595		
012	 100 410	21	70x135	580		
013	 100 410	1	70x68	580		
016	 100	14	70x135	405		
WA-1 WB-1	 532 017 015 014 011 014 009 015 017 005 4100	2	70x532	4100		
HB	HIT BLOCK-SCHLAGHÖLZER-MADRIERS D'ASSEMBLAGE 	2	70x135	300		
FBI2	FLOORBEAMS-FUSSBODENBALKEN-POUTRES DE FONDATION IMPRÉGNÉS  IMM	10	45x70	5000		
FBI1	FLOORBEAMS-FUSSBODENBALKEN-POUTRES DE FONDATION IMPRÉGNÉS  IMM	2	45x70	3890		
RB1	ROOFBEAMS-DACHBALKEN-SOLIVES DE PLAFOND  200 4960 200	4	68x190	5500		
RB2	ROOFBEAMS-DACHBALKEN-SOLIVES DE PLAFOND  200 4960 200	1	68x190	5500		
F1	FLOORBOARD-FUSSBODENBRETT-PLANCHER  or-oder-ou	44+1 57+1	28x114 28x88	3755		
R1	ROOFBOARD-DACHBRETT-VOLIGES  or-oder-ou	98+2 130+2	18x114 18x88	2220		
FF1	FLOOR FILLET-FUSSBODENLEISTE-BAGUETTE DE FINITION DE PLANCHER 		18x35	18m		
GB1	GABLE BOARD-GIEBELBLLENDE-PLANCHE DE RIVE  2270 2240	4	18x120	2270		
GS1	ROOF FELT FILLET-GIEBELLEISTE-BAGUETTES POUR FIXER LES PLANCHES DE RIVE 	4	18x70	2270		
EB1	EAVE BOARD-TRAUFBRETT-LATTES SOUS VOLIGES 	4	18x90	2750		
ES1	EAVE SLAT-TRAUFFENLEISTE-BAGUETTES POUR FIXER LES LATTES SOUS VOLIGES 	4	30x40	2750		
House	7012521	Material	File	7012521.dwg	Sheet	1/2

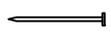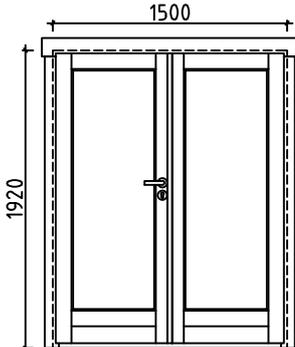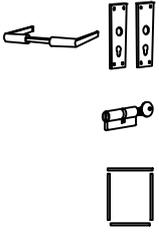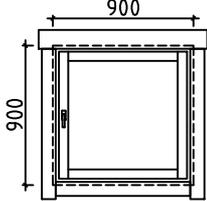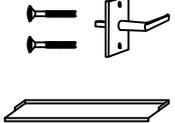Pos	Specification-Bestimmung-Spécification	PCS	Profile (mm)	L (mm)		
DB1	DIAMOND-RAUTE-ELÉMENTS DE DÉCORATION 	2	18x90	200		
DT1	DOOR ASSEMBLING PROFILE-TÜR INSTALLIERUNGSPROFIL - TASSEAU DE FIXATION POUR PORTES 	2	18x25	1910		
WT1	WINDOW ASSEMBLING PROFILE-FENSTER INSTALLIERUNGSPROFIL - TASSEAU DE FIXATION POUR FENÊTRE 	6	18x25	920		
SJ1	SCREW JOINT-GEWINDESTANGE - TIGES FILETÉS 	4	M10	2090		
	NAIL-NAGEL-CLOUS FOR-FÜR-POUR FF1 	40	∅2.0	40		
	NAIL-NAGEL-CLOUS FOR-FÜR-POUR F1, R1 	1000	∅2.5	60		
	SCREWS-SCHRAUBEN-VIS FOR-FÜR-POUR GB1, GS1, EB1, ES1, DB1 	80	∅4.5	50		
	SCREWS-SCHRAUBEN-VIS FOR-FÜR-POUR 004, 007, 013 FBI1, FBI2 	50	∅4.5	90		
	SCREWS-SCHRAUBEN-VIS FOR-FÜR-POUR WA-1, WB-1, RB1, RB2 	30	∅6.0	160		
	DOUBLEDOOR-DOPPELTÜR-DOUBLE PORTE (left-links-gauche) AST_PRE  	V 1 1 1 1	1500	1920		
	WINDOW-FENSTER-FENÊTRE (2x right-rechts-droit; 1x left-links-gauche) AST_1H  	P+V 2+1 3 3	900	900		
House	7012521	Material	File	7012521.dwg	Sheet	11

#001	1,2	5500	2
#002		5300	1
#003	2	5300	14
#004	2	5300	1
#005	A,B	4100	2
#006	A,B	4100	23
#007	1	3210	1
#008	1	3210	7
#009	A,B	2492	2
#010	A	1595	14
#011	A,B	1216	2
#012	1	580	21
#013	1	580	1
#014	A,B	507	4
#015	A,B	406	4
#016	1	405	14
#017	A,B	305	4