


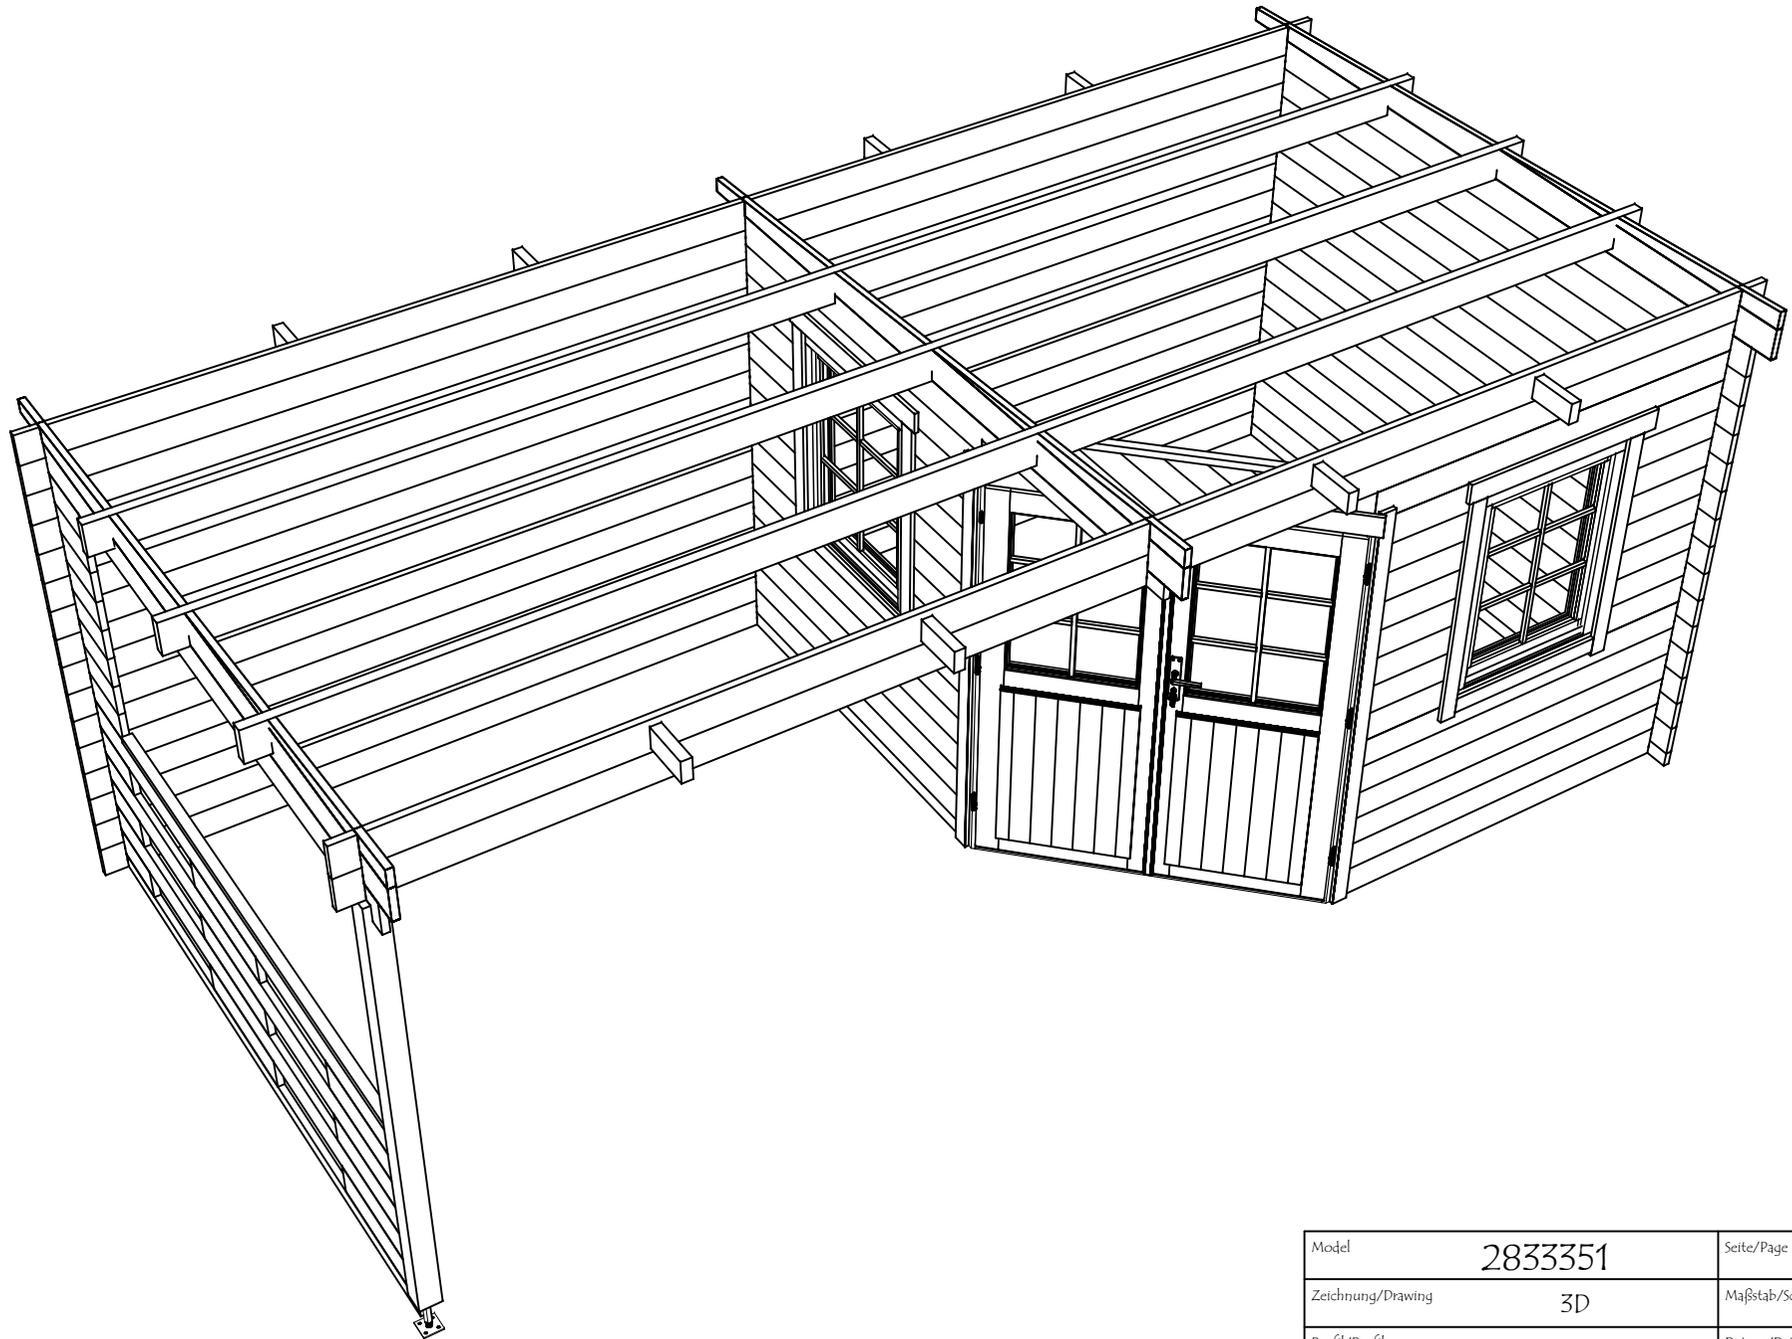


Model	2833351	Seite/Page	1
Zeichnung/Drawing	3D	Maßstab/Scale	
Profil/Profile	28x135	Datum/Date	02.06.2025
Zeichner/Drafter	SRM	File	2833351.dwg



Model	2833351	Seite/Page	2
Zeichnung/Drawing	3D	Maßstab/Scale	
Profil/Profile	28x135	Datum/Date	02.06.2025
Zeichner/Drafter	SRM	File	2833351.dwg

H = 1.700 m
 TOTAL: 15.63 m²

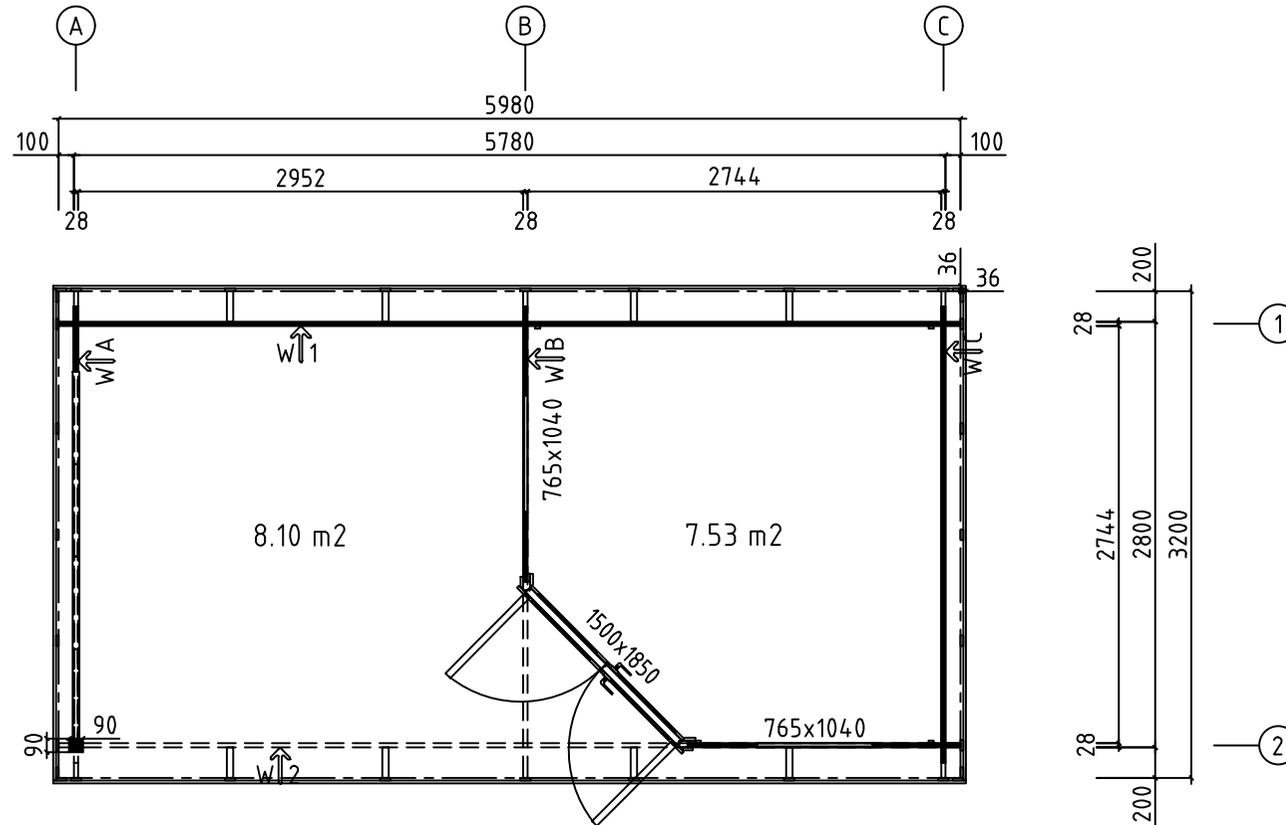


Model	2833351	Seite/Page	3
Zeichnung/Drawing	GRUNDPLAN - GROUNDPLAN	Maßstab/Scale	1:50
Profil/Profile	28x135	Datum/Date	02.06.2025
Zeichner/Drafter	SRM	File	2833351.dwg

A

B


C

R-1
3200




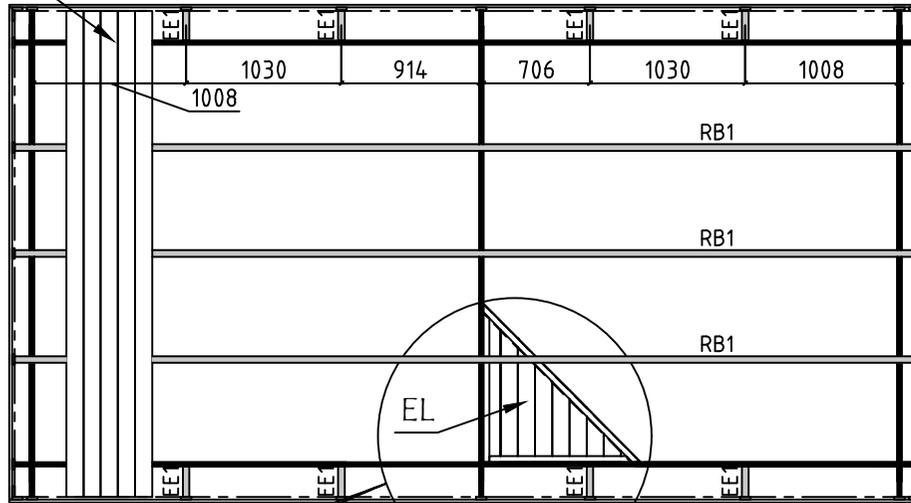


1





2

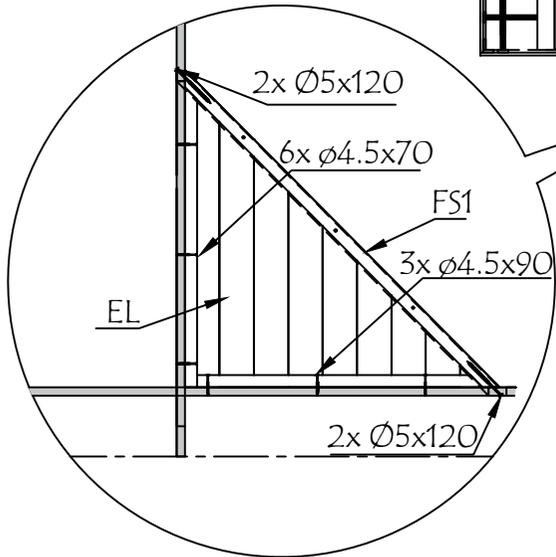


Model	2833351	Seite/Page	4
Zeichnung/Drawing	DACH-PLAN - ROOF PLAN	Maßstab/Scale	1:50
Profil/Profile	88x18 oder- or 114x18 / 43x140	Datum/Date	02.06.2025
Zeichner/Drafter	SRM	File	2833351.dwg

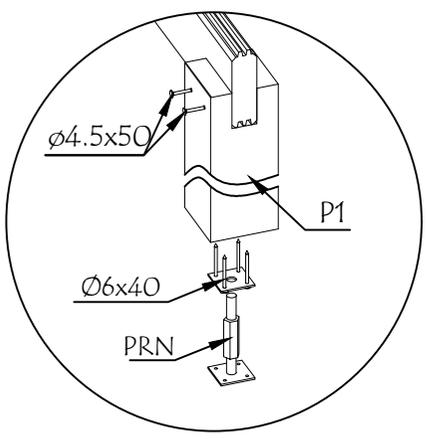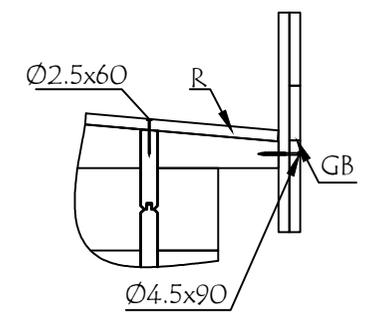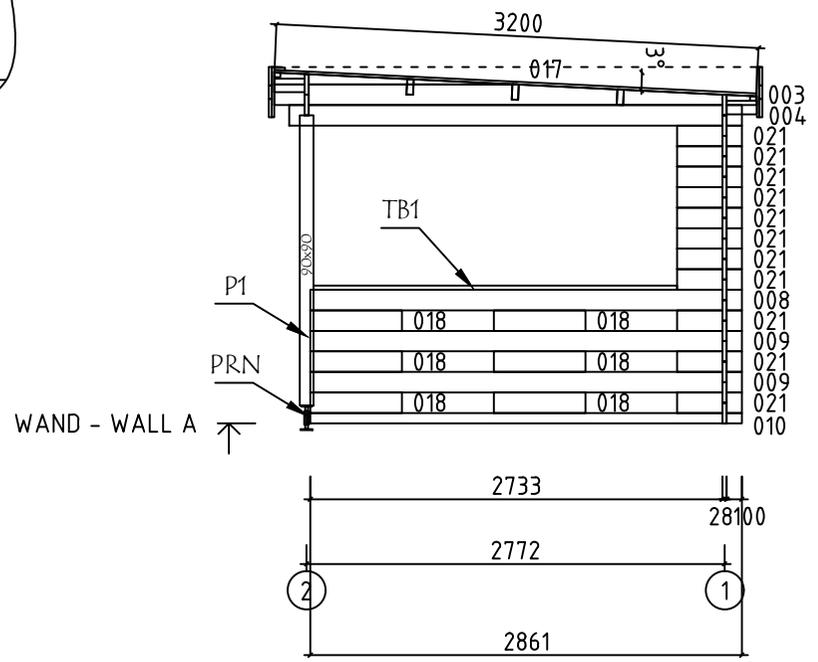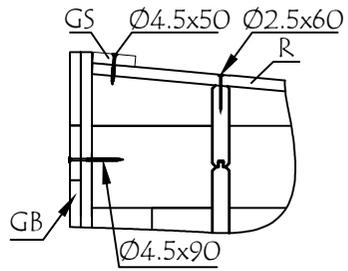




Model	2833351	Seite/Page	5
Zeichnung/Drawing	WAND - WALL A	Maßstab/Scale	1:50
Profil/Profile	28x135	Datum/Date	02.06.2025
Zeichner/Drafter	SRM	File	2833351.dwg

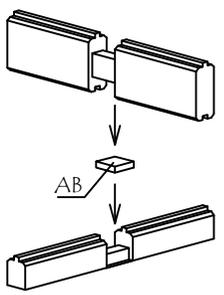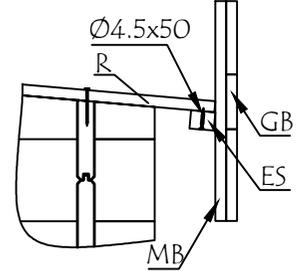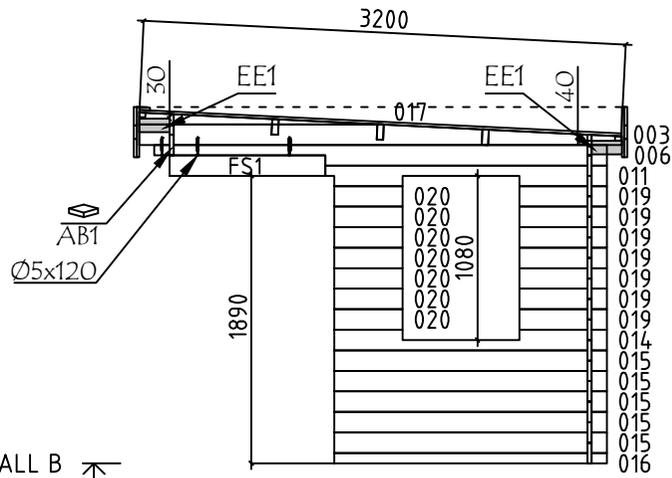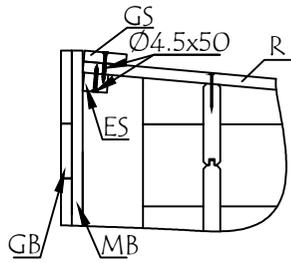



WAND - WALL B ↗

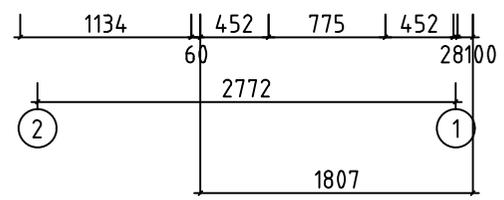





Model	2833351	Seite/Page	6
Zeichnung/Drawing	WAND - WALL B	Maßstab/Scale	1:50
Profil/Profile	28x135	Datum/Date	02.06.2025
Zeichner/Drafter	SRM	File	2833351.dwg

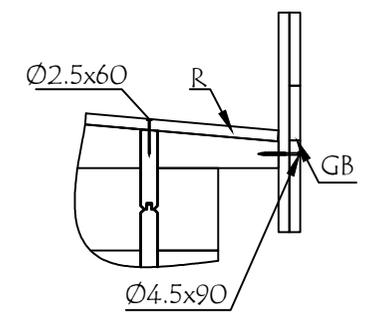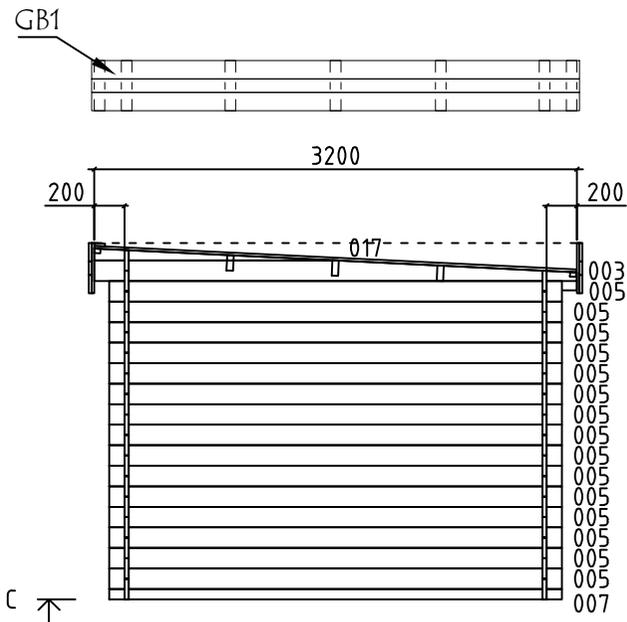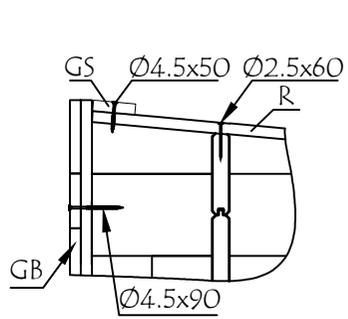

WAND - WALL C ↗




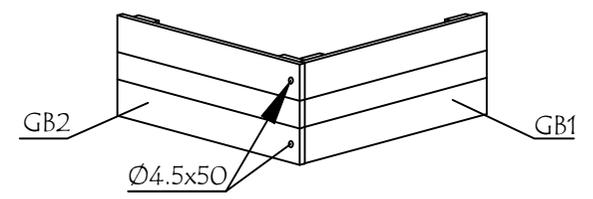
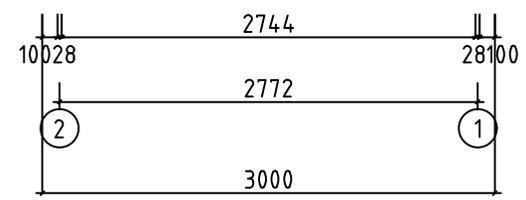



Model	2833351	Seite/Page	7
Zeichnung/Drawing	WAND - WALL C	Maßstab/Scale	1:50
Profil/Profile	28x135	Datum/Date	02.06.2025
Zeichner/Drafter	SRM	File	2833351.dwg

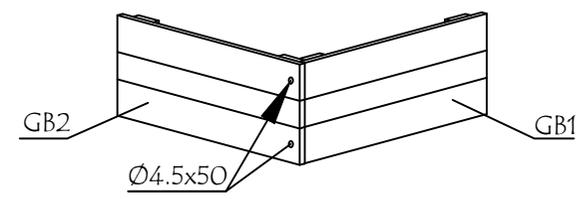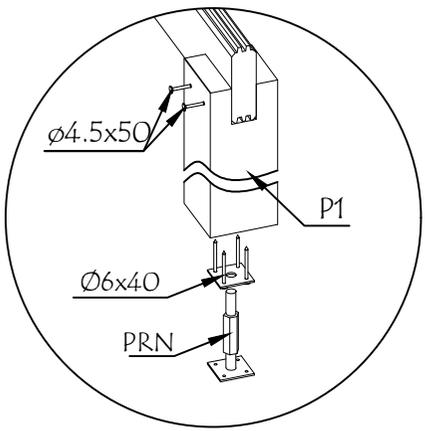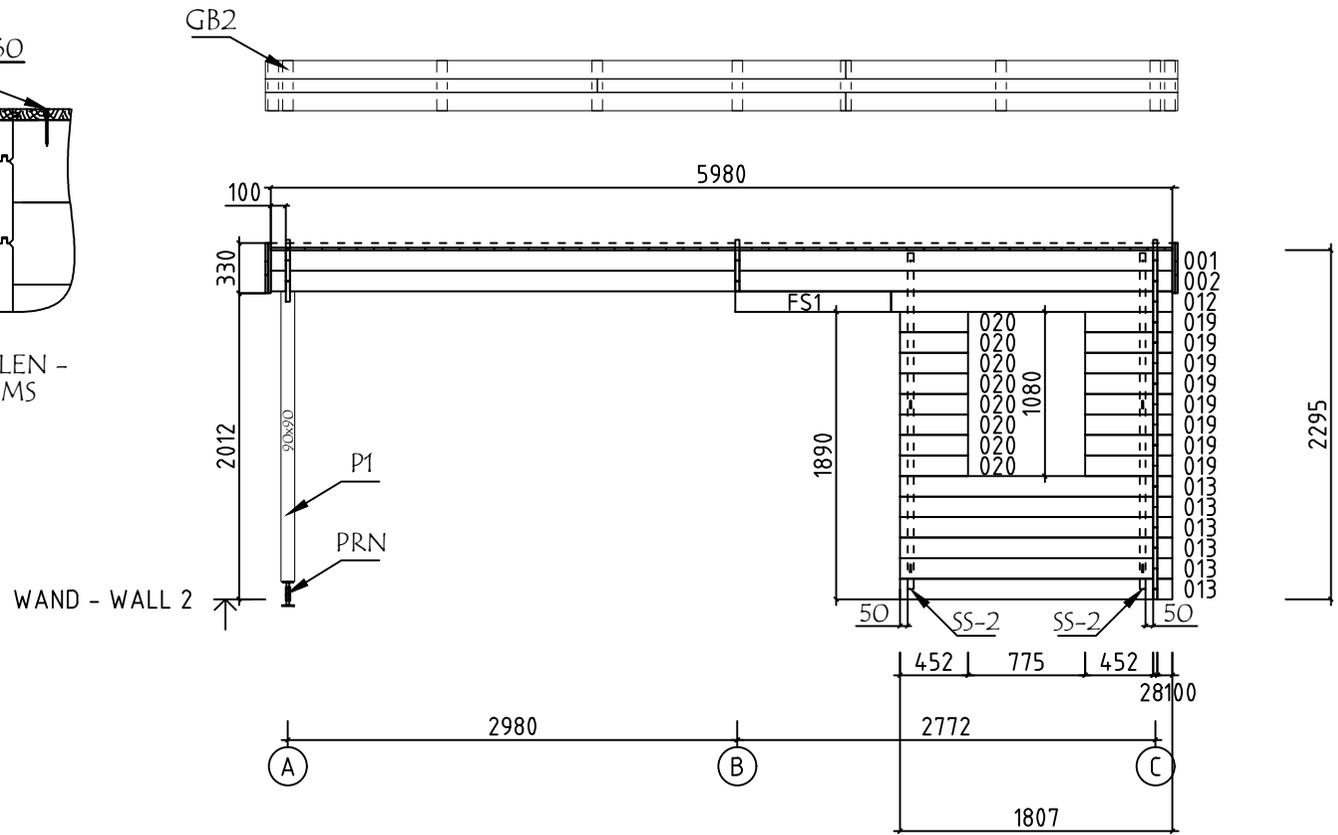
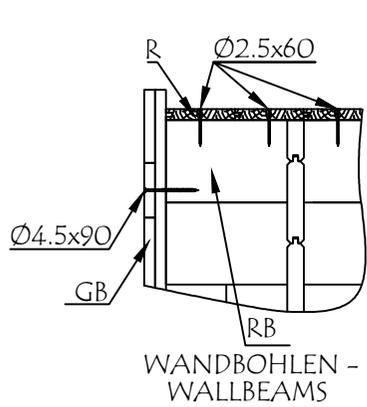


Model	2833351	Seite/Page	9
Zeichnung/Drawing	WAND - WALL 2	Maßstab/Scale	1:50
Profil/Profile	28x135	Datum/Date	02.06.2025
Zeichner/Drafter	SRM	File	2833351.dwg

Pos	Bestimmung-Specification 2833351	Stck. Pcs.	Profil Profile (mm)	Länge Length (mm)	
EX1	100 5724 100 ERZATZBOHLE-SPARE BEAM	1	28x135	5980	
001	100 2952 2744 100 OHNE FEDER - WITHOUT TONGUE	2	28x135	5980	
002	100 2952 2744 100	16	28x135	5980	
004	100 2744 100	1	28x135	3000	
005	100 2744 100	15	28x135	3000	
006	100 2744 100	1	28x135	3000	
007	100 2744 100	1	28x68	3000	
008	2733 100	1	28x135	2861	
009	2733 100	2	28x135	2861	
010	2733 100	1	28x68	2861	
011	1738 100	1	28x135	1866	
012	1738 100	1	28x135	1866	
013	1679 100	6	28x135	1807	
014	1679 100	1	28x135	1807	
015	1679 100	5	28x135	1807	
016	1679 100	1	28x68	1807	
018		6	28x135	608	
019	452 100	15	28x135	580	
020		15	28x135	452	
021	300 100	11	28x135	428	
WA-1 WB-1 WC-1	214 017 3° 003 3200	1 1 1	28x214	3200	
SH	SCHLAGHOLZ - HAMMER BLOCK 28 MM 	2	28x135	300	
Model	2833351	Datum/Date	02.06.2025	Seite/Page	1/4

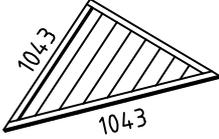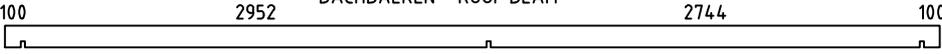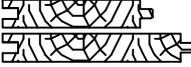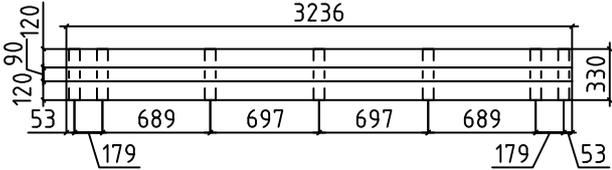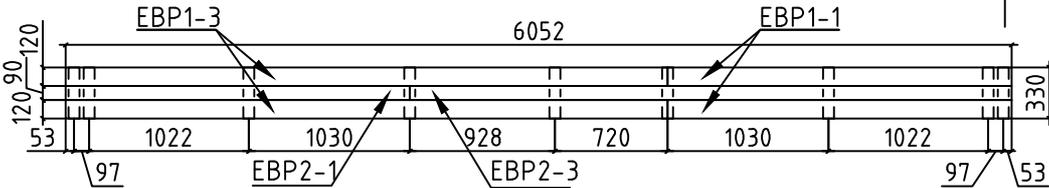Pos	Bestimmung-Specification 2833351	Stck. Pcs.	Profil Profile (mm)	Länge Length (mm)	
EE1	TRAUFELEMENTESTÜTZEN - EAVES ELEMENT SUPPORT 	8	43x90	200	
FS1	BEFESTIGUNGSLEISTE - FIXING SLAT 	1	43x140	1469	
EL	ELEMENTE - ELEMENT 	1	48x1043	1043	
P1	PFOSTEN - POST 	1	90x90	1910	
TB1	TERRASSEN GELÄNDER - GUARD-RAIL FOR TERRACE 	1	28x45	2413	
RB1	DACHBALKEN - ROOF BEAM 	3	43x140	5980	
R-1	DACHBRETT - ROOFBOARD 88mm or -oder 114mm 	68+1 53+1	88x18 114x18	3200	
GB-1	TRAUFENELEMENTE - EAVES ELEMENT MONTAGE ERFORDERLICH - ASSEMBLY REQUIRED 	2	36x330	3236	
EBP2-2	TRAUFELEMENTEBRETTER - EAVES ELEMENTBOARDS 	2	18x90	3236	
EBP1-2	TRAUFELEMENTEBRETTER - EAVES ELEMENTBOARDS 	4	18x120	3236	
MB-1	MONTAGEBRETTER - MOUNTING BOARD  SCHRAUBEN - SCREW 3.5x35	14	70x18	330	
GB-2	TRAUFENELEMENTE - EAVES ELEMENT MONTAGE ERFORDERLICH - ASSEMBLY REQUIRED 	2	36x330	6052	
EBP2-1	TRAUFELEMENTEBRETTER - EAVES ELEMENTBOARDS 	2	18x90	2202	
EBP2-3	TRAUFELEMENTEBRETTER - EAVES ELEMENTBOARDS 	2	18x90	3850	
EBP1-1	TRAUFELEMENTEBRETTER - EAVES ELEMENTBOARDS 	4	18x120	2202	
EBP1-3	TRAUFELEMENTEBRETTER - EAVES ELEMENTBOARDS 	4	18x120	3850	
MB-1	MONTAGEBRETTER - MOUNTING BOARD 	18	70x18	330	
ES-1	TRAUFLANLEISTE - EAVES STRIPS 	4	30x40	2990	
Model	2833351	Datum/Date	02.06.2025	Seite/Page	2/4

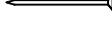Pos	Bestimmung-Specification 2833351		Stck. Pcs.	Profil Profile (mm)	Länge Length (mm)
GS-1	GIEBELDECKLEISTE - GABLE COVER STRIPS		2	18x70	2990
SS-1	STURMLEISTE - STORM PROTECTION		2	18x35	2060
SS-2	STURMLEISTE - STORM PROTECTION		2	18x35	2210
AB	ERHEBEN - UPLIFT		1	20x20x15	
HS	SCHRAUBEN FÜR MONTAGEBRETTER - SCREWS FOR MOUNTING BOARD / MB		192	Ø3.5x35	
HS	SCHRAUBEN FÜR TERRASSELÄNDER - SCREWS FOR - GUARD-RAIL FOR TERRACE / TB		6	Ø3.5x50	
HS	SCHRAUBEN FÜR PFOSTEN - SCREWS FOR POST / P		2	Ø4.5x50	
HS	SCHRAUBEN FÜR TRAUFELEISTE - SCREWS FOR EAVES STRIPS / ES		32	Ø4.5x50	
HS	SCHRAUBEN FÜR TRAUFELEMENTE - SCREWS FOR EAVES ELEMENT / GB		8	Ø4.5x50	
HS	SCHRAUBEN FÜR GIEBELDECKLEISTEN - SCREWS FOR GABLE COVER STRIPS / GS		12	Ø4.5x50	
HS	SCHRAUBEN FÜR ELEMENTE - SCREWS FOR ELEMENT / EL		6	Ø4.5x70	
HS	SCHRAUBEN FÜR ELEMENTE - SCREWS FOR ELEMENT / EL		3	Ø4.5x90	
HS	SCHRAUBEN FÜR TRAUFELEMENTE - SCREWS FOR EAVES ELEMENT / GB		1	Ø4.5x90	
HS	SCHRAUBEN FÜR - SCREWS FOR POS. 006		3	Ø5.0x120	
HS	SCHRAUBEN FÜR - SCREWS FOR POS. FS1		4	Ø5.0x120	
HS	SCHRAUBEN FÜR BLENDENSTÜTZEN - SCREWS FOR PARAPET SUPPORT / EE		16	Ø5.0x120	
HS	SCHRAUBEN FÜR DACHBALKEN - SCREWS FOR ROOF BEAM / RB		9	Ø6x160	
HS	SCHRAUBEN FÜR STURMLEISTE - SCREWS FOR STORM PROTECTION / SS		12	Ø6x40	
HS	SCHRAUBEN FÜR STAHL ECKE - SCREWS FOR STEEL CORNER / SC		4	Ø6x40	
NF	NÄGEL FÜR DACHBRETTER - NAILS FOR ROOF BOARDS / R		530	Ø2.5x60	
KL	DICHTSCHEIBE FÜR STURMLEISTE - WASHER FOR STORM PROTECTION / SS		12	M6x18	
PRN	REGULIERUNGSSCHRAUBE FÜR PFOSTEN - POST HEIGHT ADJUSTMENT		1		
Model	2833351	Datum/Date	02.06.2025	Seite/Page	3/4

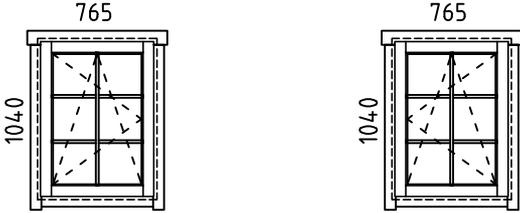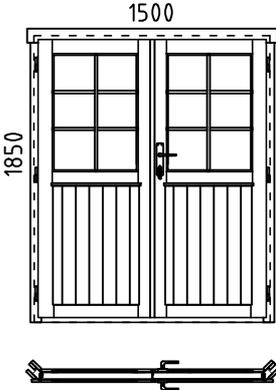Pos	Bestimmung-Specification 2833351	Stck. Pcs.	Profil Profile (mm)	Länge Length (mm)
AST	FENSTER - WINDOW DIN LINKS/LEFT HANDED DIN RECHTS/RIGHT HANDED 	1 1	765x1040 765x1040	
AST	TÜR - DOOR DIN RECHTS/RIGHT HANDED 	1	1500x1850	
✘	BITTE SELBER ANPASSEN (FALLS NÖTIG)! - CUT INTO LENGTH ON SITE (IF NEEDED)!			
Model	2833351	Datum/Date	02.06.2025	Seite/Page 4/4