


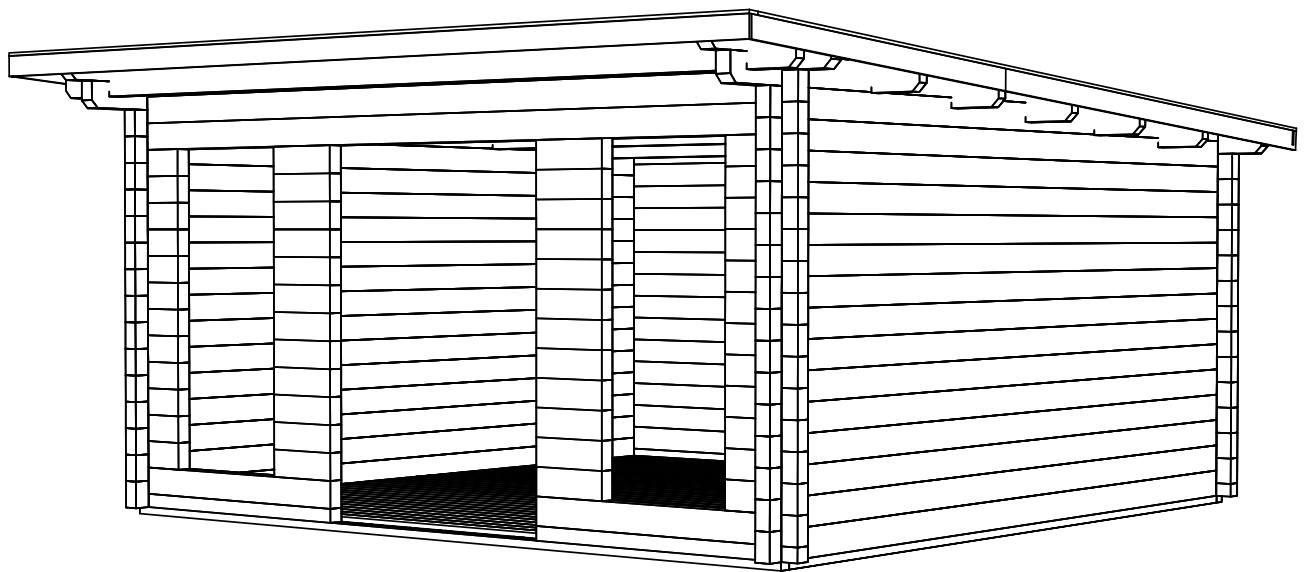
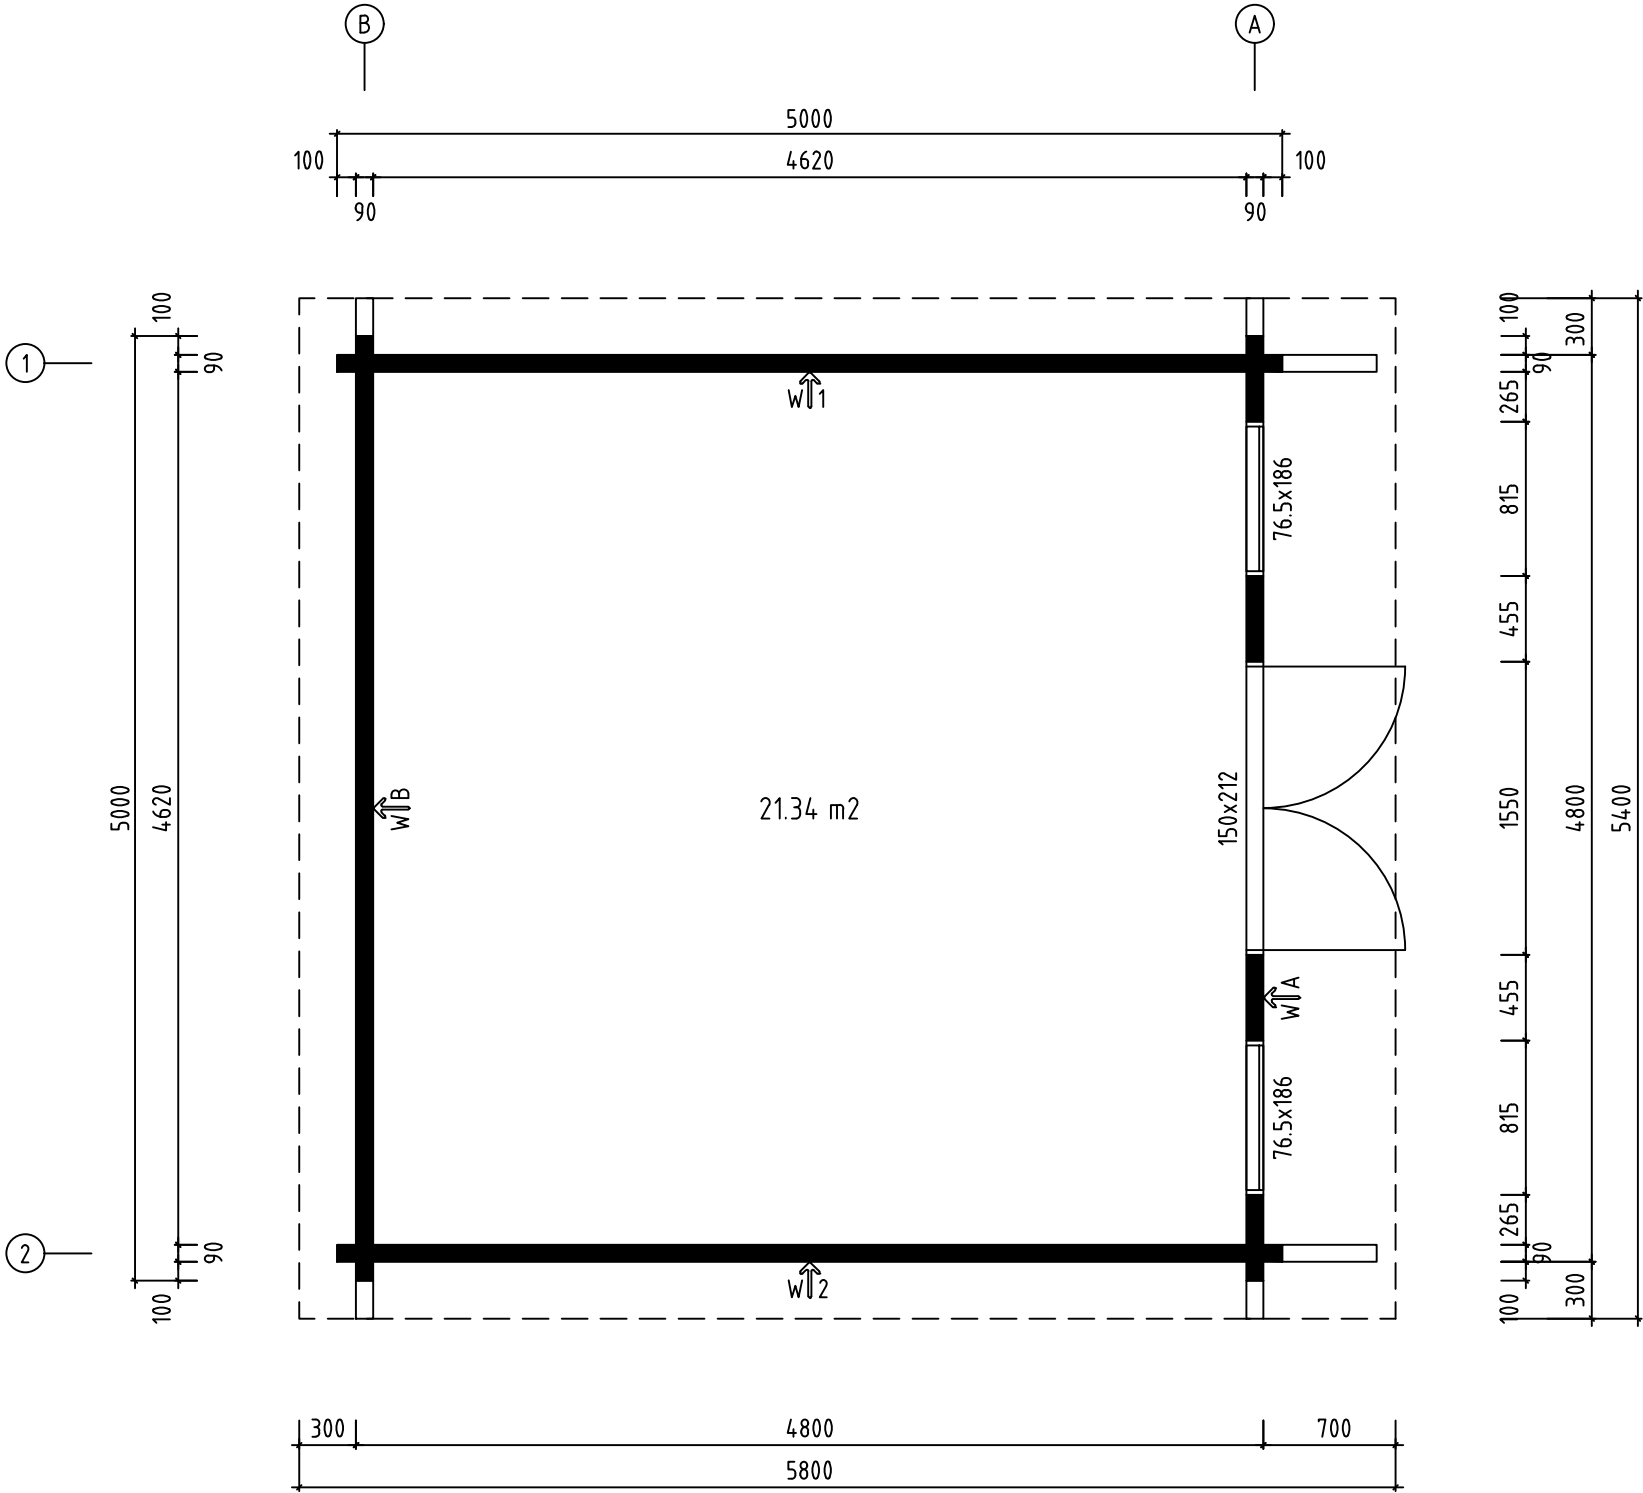


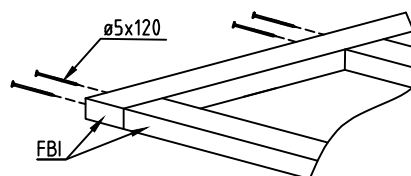


|                                    |      |                               |
|------------------------------------|------|-------------------------------|
| Name-Name-Nom<br>9008221           |      | Page-Seite-Page<br>1          |
| View-Aussicht-Vue<br>3D            |      | Scale-Maßstab-Echelle<br>1:40 |
| Material-Material-Matériel<br>9x16 |      | Date-Datum-Date<br>13.08.2024 |
| Drafter-Zeichner-Rédacteur<br>EJ   | File |                               |

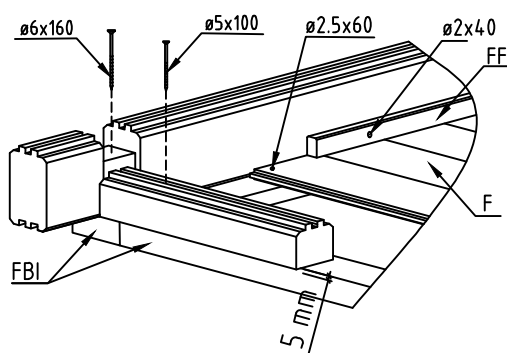


|                                                             |      |                               |
|-------------------------------------------------------------|------|-------------------------------|
| Name-Name-Nom<br>9008221                                    |      | Page-Seite-Page<br>2          |
| View-Aussicht-Vue<br>GROUNDPLAN - GRUNDPLAN - PLAN DE MASSE |      | Scale-Maßstab-Echelle<br>1:40 |
| Material-Material-Matériel<br>9x16                          |      | Date-Datum-Date<br>13.08.2024 |
| Drafter-Zeichner-Rédacteur<br>EJ                            | File |                               |

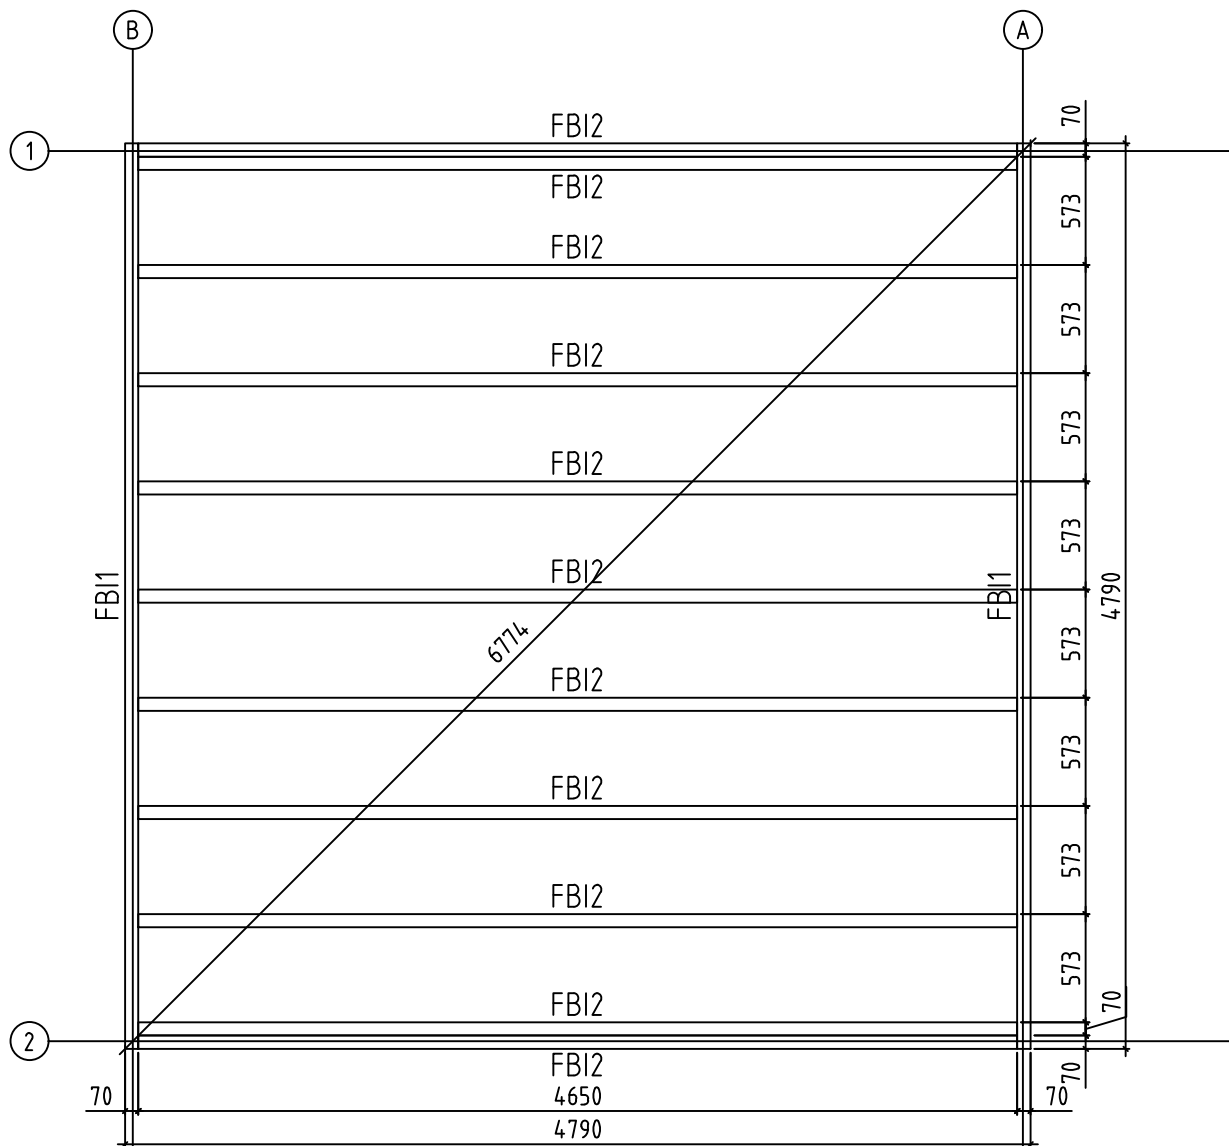



|                                                         |      |                               |
|---------------------------------------------------------|------|-------------------------------|
| Name-Name-Nom<br>9008221                                |      | Page-Seite-Page<br>3          |
| View-Aussicht-Vue<br>FOUNDATION - FUNDAMENT - FONDATION |      | Scale-Maßstab-Echelle<br>1:40 |
| Material-Material-Matériau<br>9x16                      |      | Date-Datum-Date<br>13.08.2024 |
| Drafter-Zeichner-Rédacteur<br>EJ                        | File |                               |

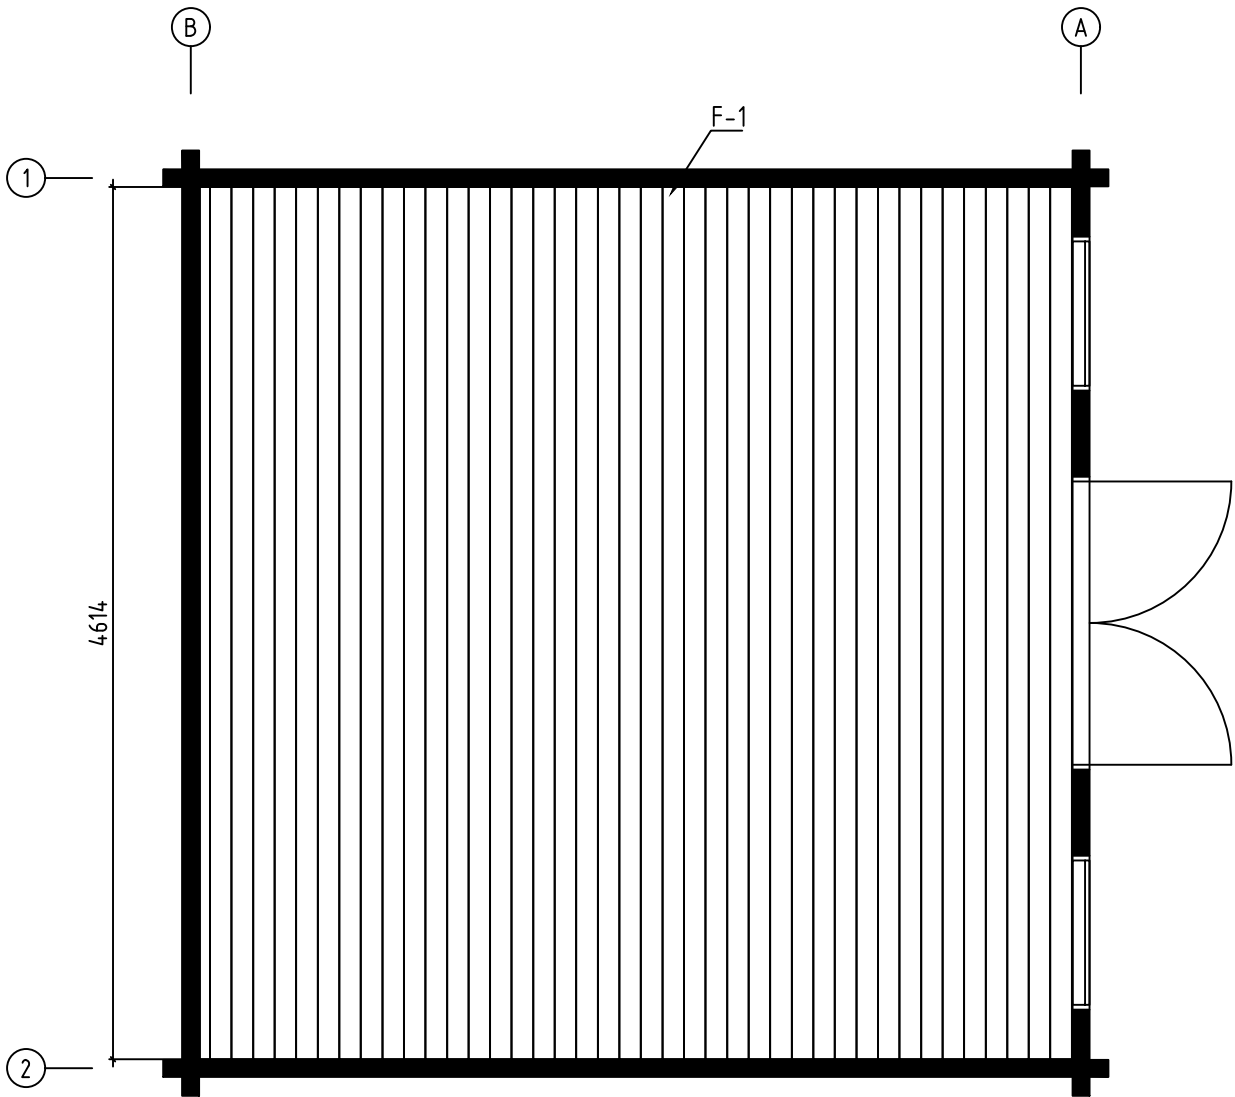

|                                                                     |      |                               |
|---------------------------------------------------------------------|------|-------------------------------|
| Name-Name-Nom<br>9008221                                            |      | Page-Seite-Page<br>4          |
| View-Aussicht-Vue<br>FLOOR BOARDS-FUSSBODENBRETTER-LAME DE PLANCHER |      | Scale-Maßstab-Echelle         |
| Material-Material-Matériel<br>9x16                                  |      | Date-Datum-Date<br>13.08.2024 |
| Drafter-Zeichner-Rédacteur<br>EJ                                    | File |                               |

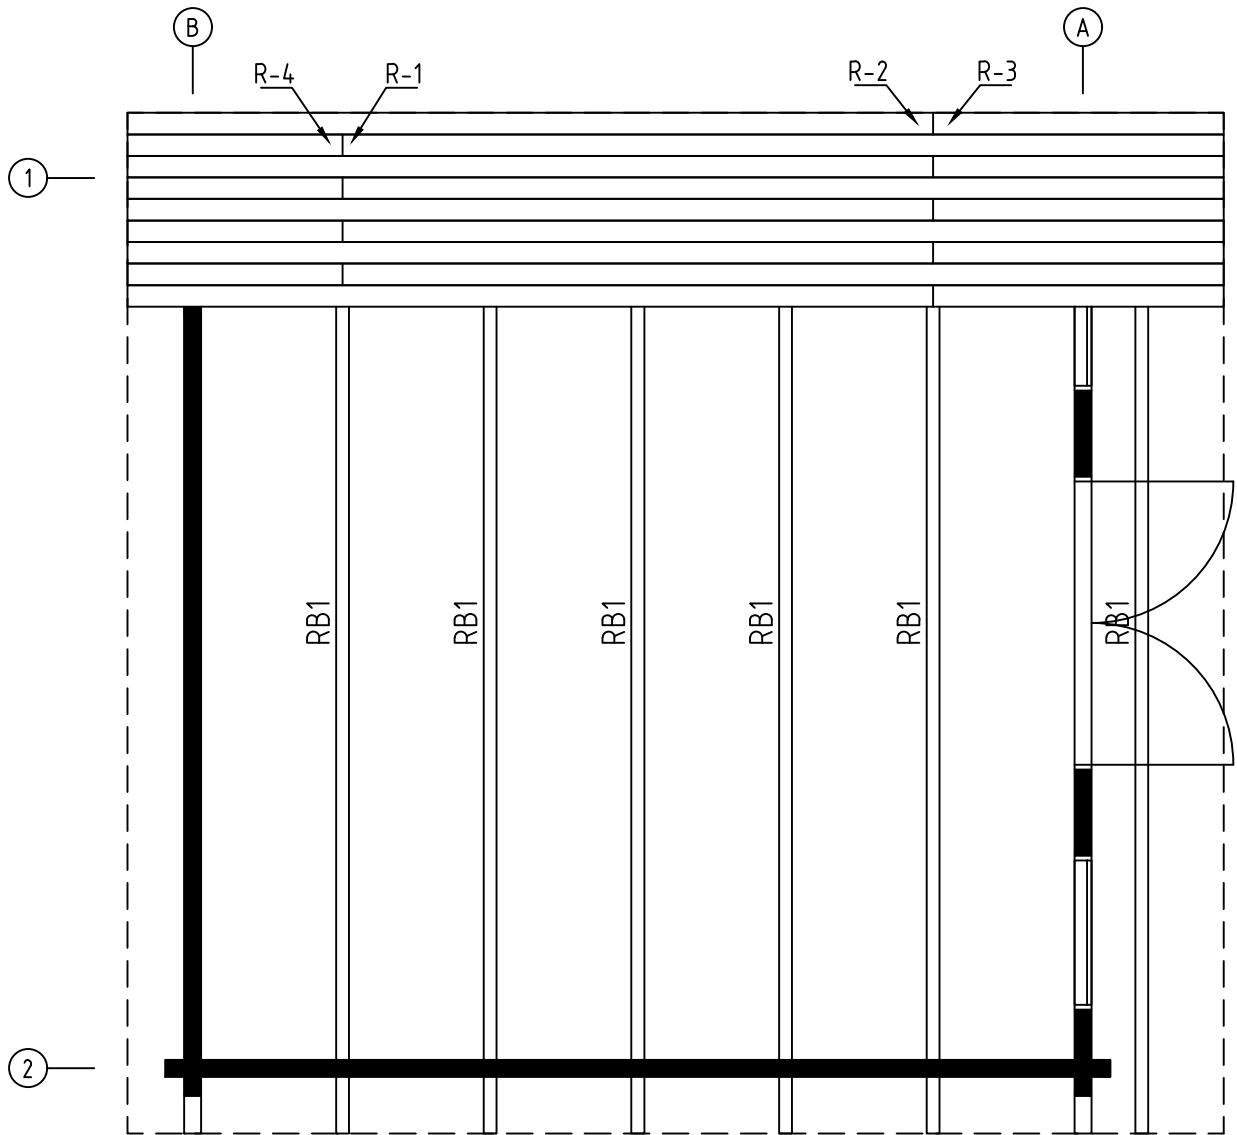


|                            |                                  |                       |            |
|----------------------------|----------------------------------|-----------------------|------------|
| Name-Name-Nom              | 9008221                          | Page-Seite-Page       | 5          |
| View-Aussicht-Vue          | ROOF PLAN-DACH-PLAN-PLAN DU TOIT | Scale-Maßstab-Echelle | 1:40       |
| Material-Material-Matériel | 9x16                             | Date-Datum-Date       | 13.08.2024 |
| Drafter-Zeichner-Rédacteur | EJ                               | File                  |            |

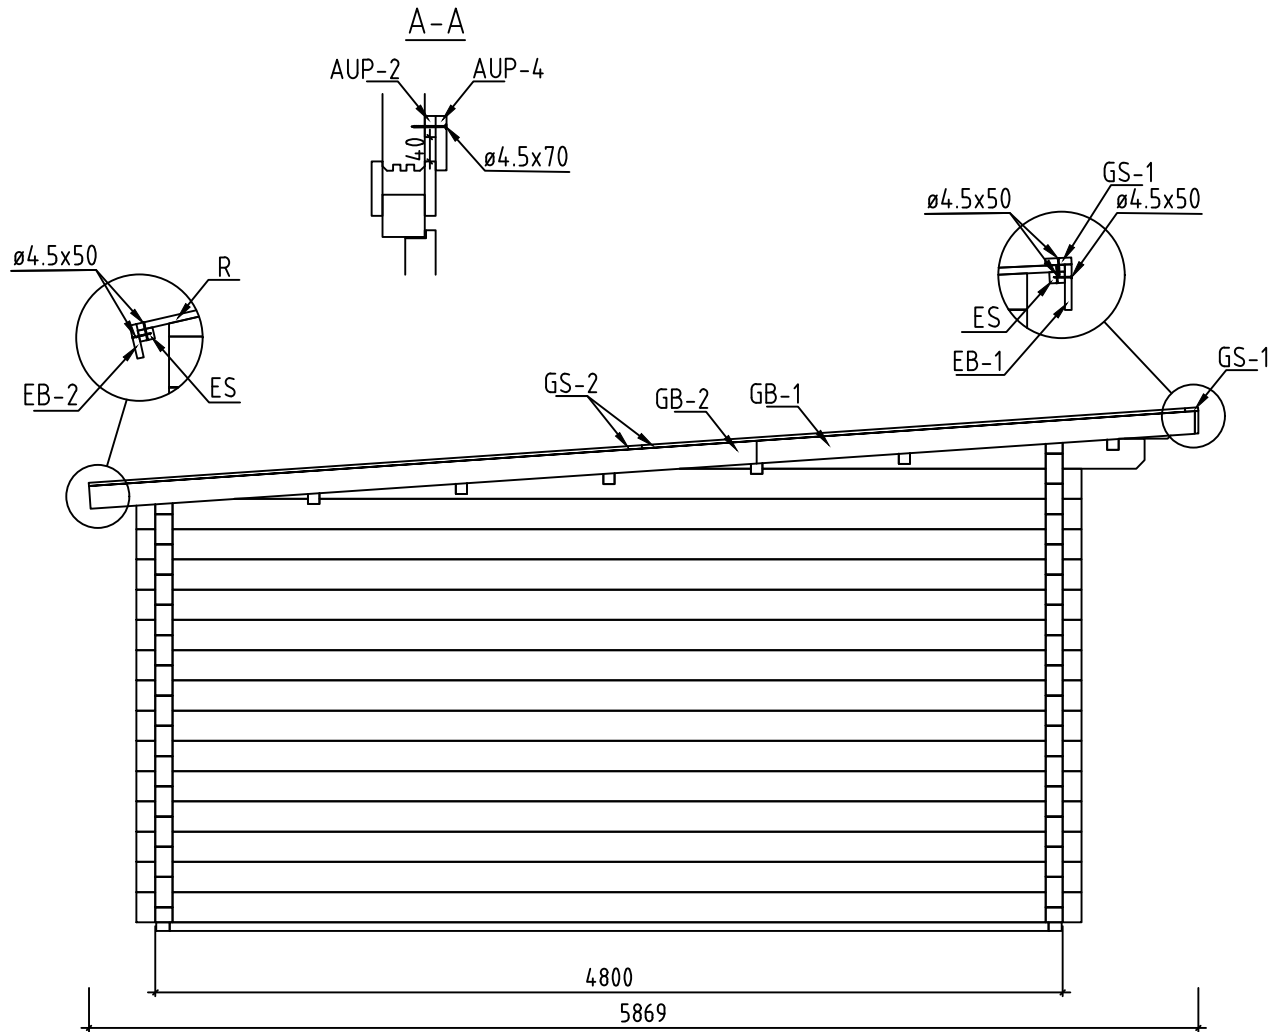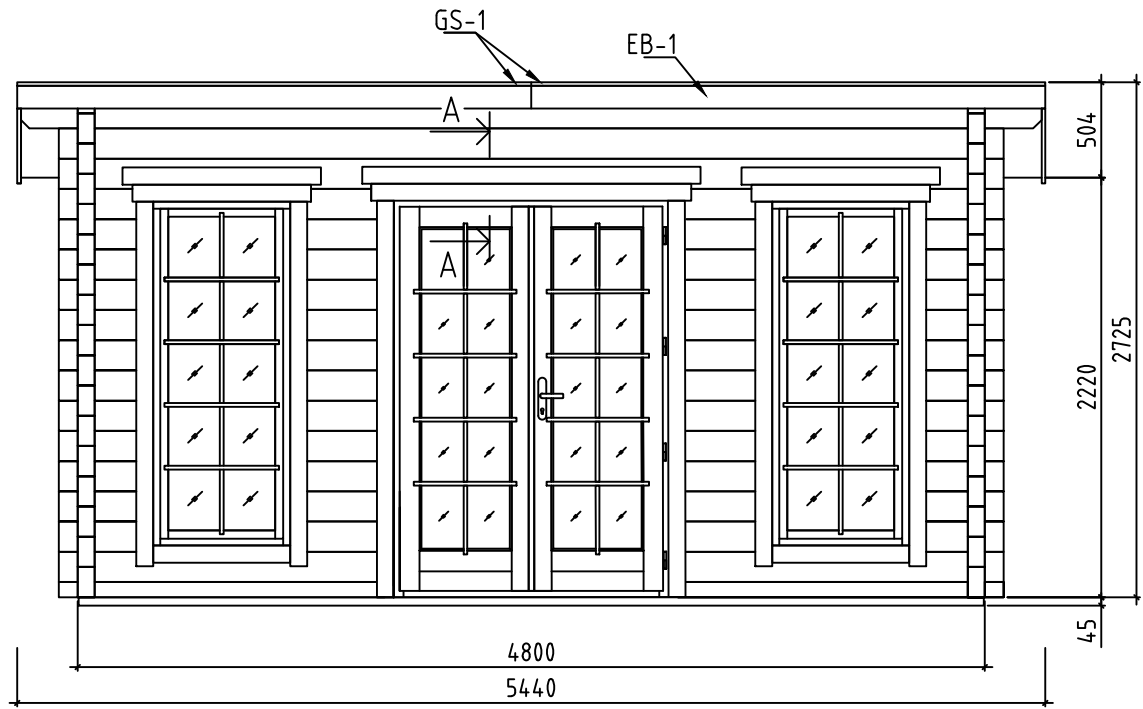


|                            |                             |                       |            |
|----------------------------|-----------------------------|-----------------------|------------|
| Name-Name-Nom              | 9008221                     | Page-Seite-Page       | 6          |
| View-Aussicht-Vue          | IEWS-ANSICHTEN-VUE DES MURS | Scale-Maßstab-Echelle | 1:40       |
| Material-Material-Matériel | 9x16                        | Date-Datum-Date       | 13.08.2024 |
| Drafter-Zeichner-Rédacteur | EJ                          | File                  |            |



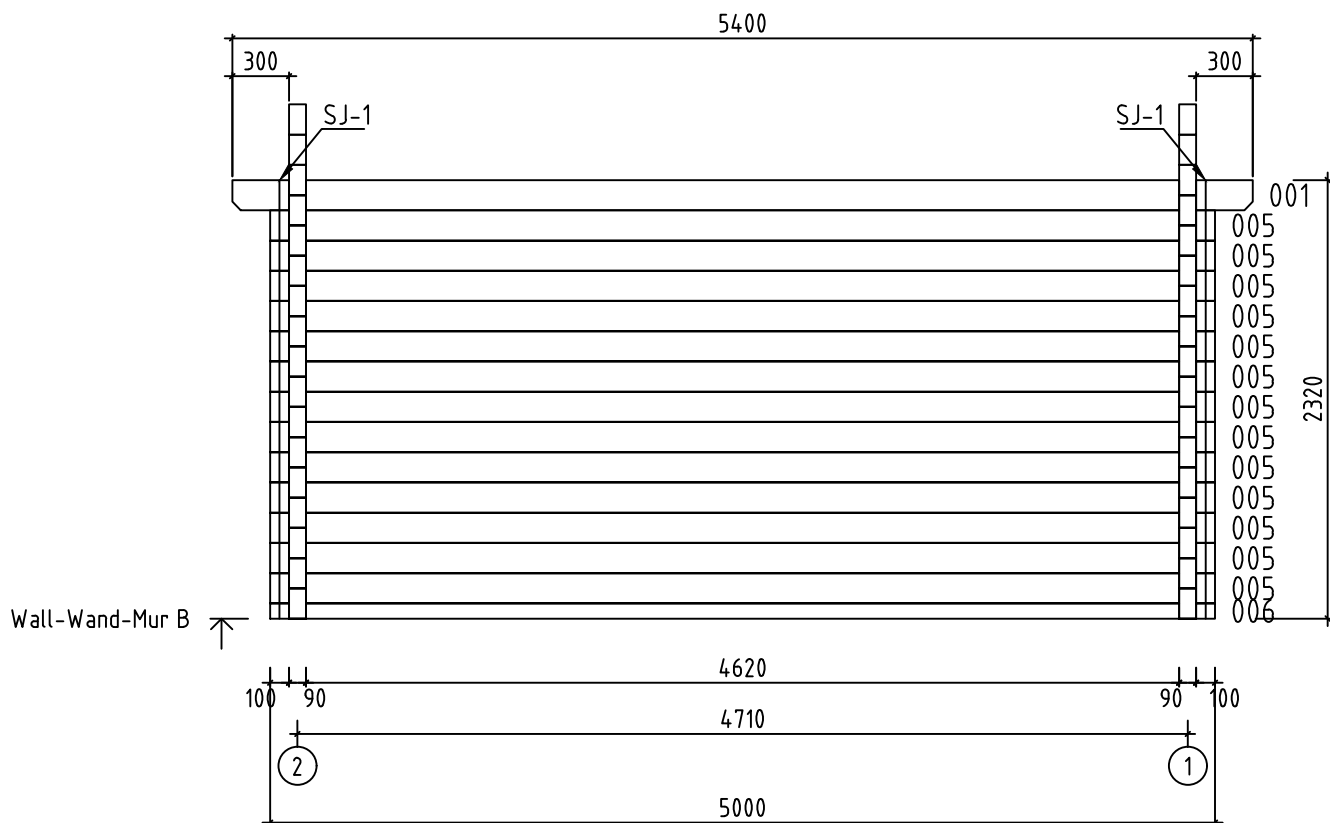


















|                            |                 |                       |            |
|----------------------------|-----------------|-----------------------|------------|
| Name-Name-Nom              | 9008221         | Page-Seite-Page       | 8          |
| View-Aussicht-Vue          | Wall-Wand-Mur B | Scale-Maßstab-Echelle | 1:40       |
| Material-Material-Matériel | 9.0x16.0        | Date-Datum-Date       | 13.08.2024 |
| Drafter-Zeichner-Rédacteur | EJ              | File                  |            |
























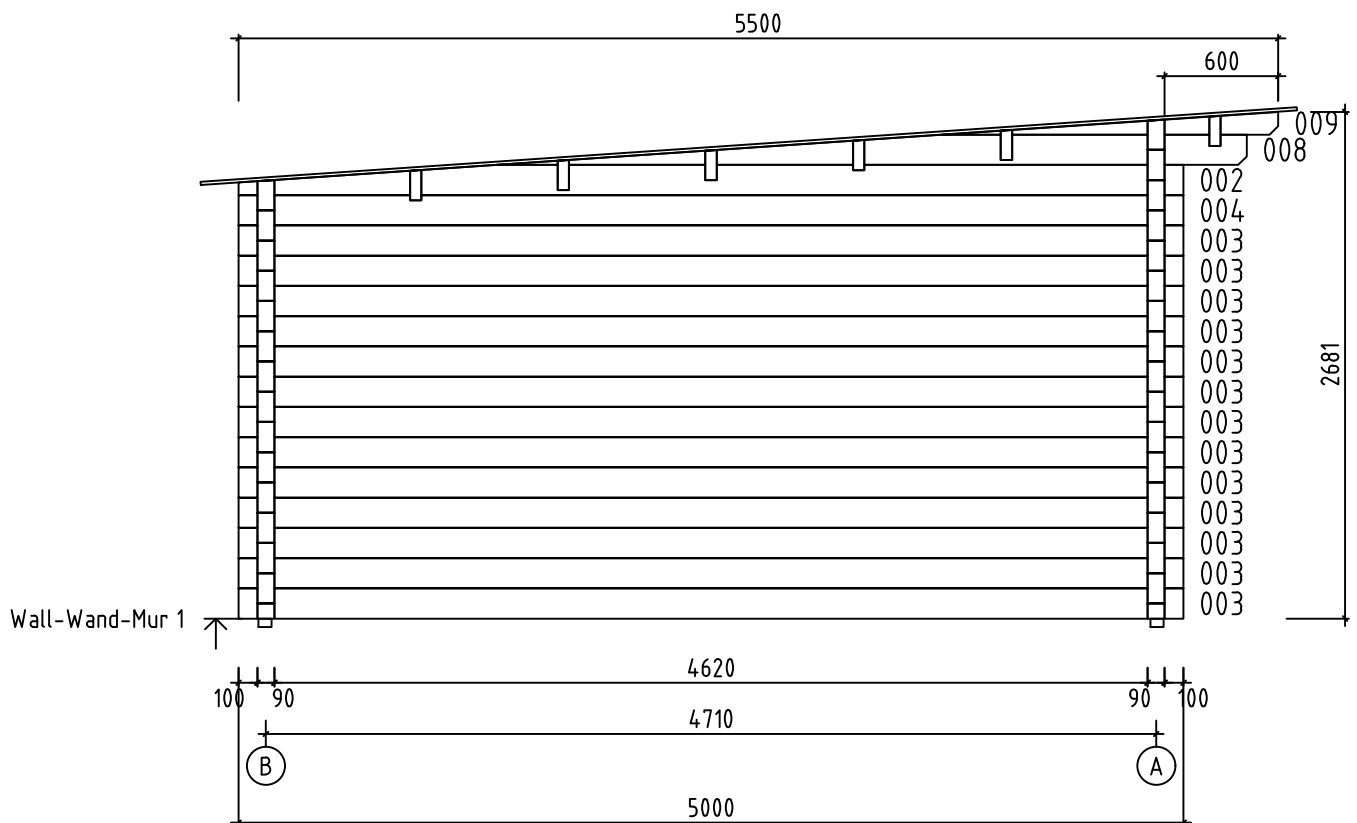


|                            |                 |                       |            |
|----------------------------|-----------------|-----------------------|------------|
| Name-Name-Nom              | 9008221         | Page-Seite-Page       | 9          |
| View-Aussicht-Vue          | Wall-Wand-Mur 1 | Scale-Maßstab-Echelle | 1:4.0      |
| Material-Material-Matériel | 9.0x16.0        | Date-Datum-Date       | 13.08.2024 |
| Drafter-Zeichner-Rédacteur | EJ              | File                  |            |

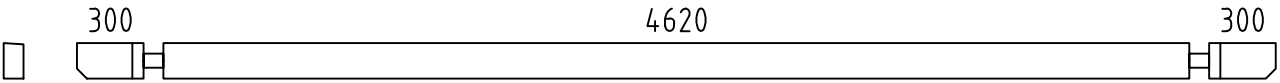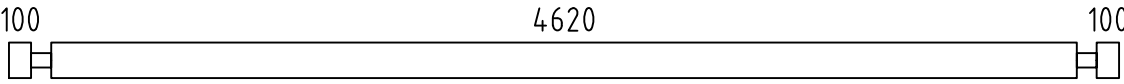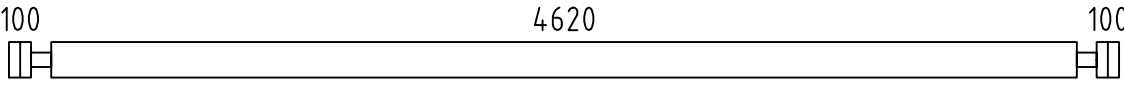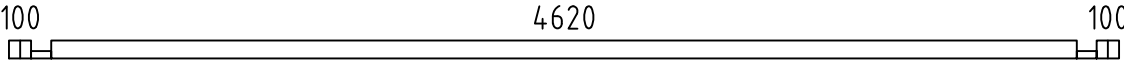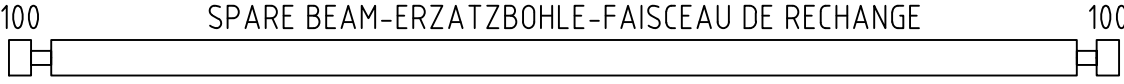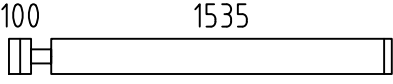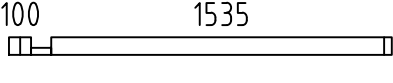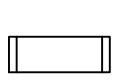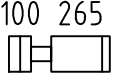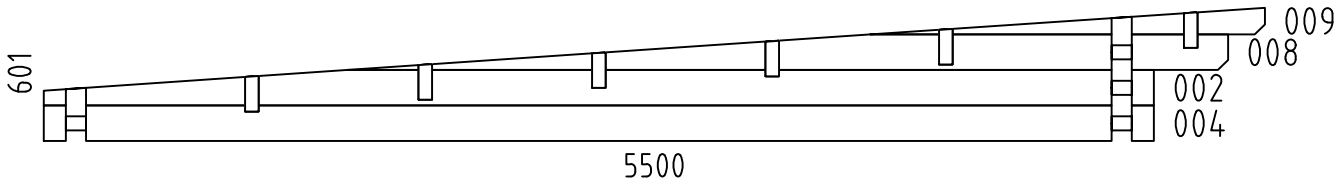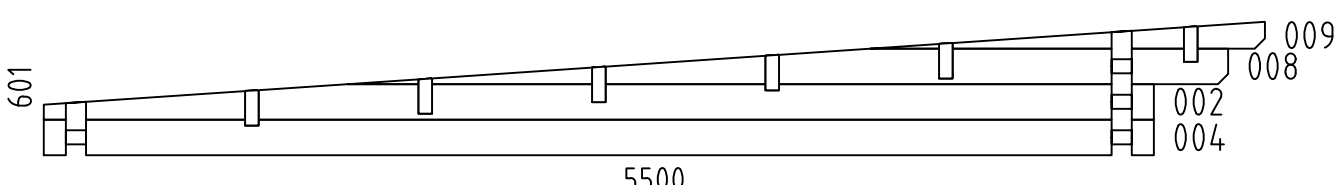 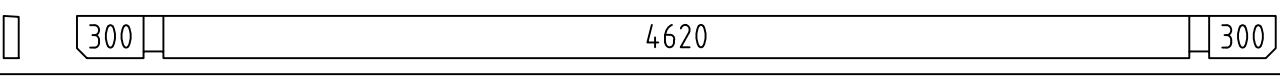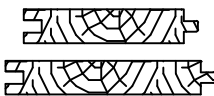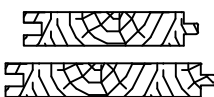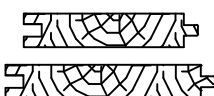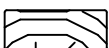

| Pos                   | 9008221<br>Piece list - Stückliste - Liste des pieces   | Q.                         | P<br>(mm)       | L<br>(mm)           |
|-----------------------|---|----------------------------|-----------------|---------------------|
| 001                   |                                                                        | 2                          | 90x160          | 5400                |
| 003                   |                                                                        | 26                         | 90x160          | 5000                |
| 005                   |                                                                        | 15                         | 90x160          | 5000                |
| 006                   |                                                                        | 1                          | 90x80           | 5000                |
| 007                   | 100  100<br>SPARE BEAM-ERZATZBOHLE-FAISCEAU DE RECHANGE                | 1                          | 90x160          | 5000                |
| 010                   | 100  1535                                                               | 2                          | 90x160          | 1725                |
| 011                   | 100  1535                                                               | 2                          | 90x80           | 1725                |
| 012                   |                                                                        | 24                         | 90x160          | 455                 |
| 013                   | 100  265                                                              | 24                         | 90x160          | 455                 |
| W1-1                  |                                                                      | 1                          |                 |                     |
| W2-1                  |                                                                      | 1                          |                 |                     |
| FBI1                  | FOUNDATION - FUNDAMENT - FONDATION (IMM)<br>                         | 2                          | 70x45           | 4790                |
| FBI2                  | FOUNDATION - FUNDAMENT - FONDATION (IMM)<br>                         | 11                         | 70x45           | 4650                |
| RB1                   | ROOF BEAM - DACHBALKEN - PANNE DE TOIT<br>                           | 6                          | 68x190          | 5400                |
| F-1                   | FLOOR BOARDS-FUSSBODENBRETTER-LAME DE PLANCHER<br>                  | 41+1                       | 114x28          | 4614                |
| R-1                   | ROOF BOARDS - DACHBRETTER - VOLIGES<br> or-oder-ou                  | 31+1<br>24+1               | 88x18<br>114x18 | 4673                |
| R-2                   | ROOF BOARDS - DACHBRETTER - VOLIGES<br> or-oder-ou                  | 31+1<br>24+1               | 88x18<br>114x18 | 4272                |
| R-3                   | ROOF BOARDS - DACHBRETTER - VOLIGES<br> or-oder-ou                  | 31<br>24                   | 88x18<br>114x18 | 1541                |
| R-4                   | ROOF BOARDS - DACHBRETTER - VOLIGES<br> or-oder-ou                  | 31<br>24                   | 88x18<br>114x18 | 1140                |
| FF-1                  | FLOOR FILLET-FUSSBODENLEISTE - CORNIERE DE FINITION DU PLANCHER<br> |                            | 18x35           | 20 m.               |
| AUP-1                 | WEATHER BOARD - REGENABSCHLUSSBRETT<br>                             | 2                          | 18x35           | 1050                |
| AUP-2                 | WEATHER BOARD - REGENABSCHLUSSBRETT<br>                             | 1                          | 18x35           | 1790                |
| AUP-3                 | WEATHER BOARD - REGENABSCHLUSSBRETT<br>                             | 2                          | 18x90           | 1050                |
| Name-Name-Nom 9008221 |   | Date-Datum-Date 13.08.2024 |                 | Page-Seite-Page 1/3 |
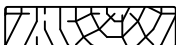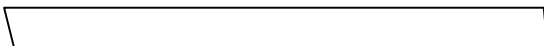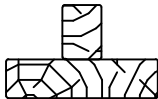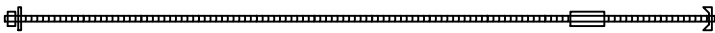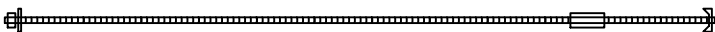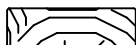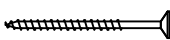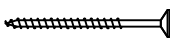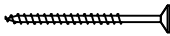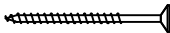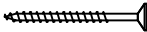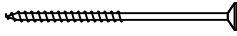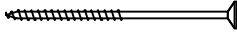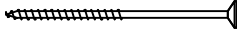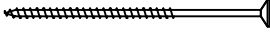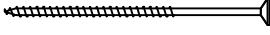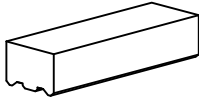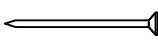
| Pos                   | 9008221<br>Piece list - Stückliste - Liste des pieces                                                          |                                                                                       | Q.                  | P<br>(mm) | L<br>(mm) |
|-----------------------|---|---------------------------------------------------------------------------------------|---------------------|-----------|-----------|
| AUP-4                 | WEATHER BOARD - REGENABSCHLUSSBRETT                                                                            |    | 1                   | 18x90     | 1790      |
| GB-1                  | GABLE MOULDING - GIEBELLEISTE -<br>PLANCHE DE RIVE                                                             |    | 2                   | 18x120    | 2333      |
| GB-2                  | GABLE MOULDING - GIEBELLEISTE -<br>PLANCHE DE RIVE                                                             |     | 2                   | 18x120    | 3540      |
| EB-1                  | EAVES BOARD - TRAUFBRETT - BANDEAU DE TOIT                                                                     |    | 1                   | 18x120    | 5440      |
| EB-2                  | EAVES BOARD - TRAUFBRETT - BANDEAU DE TOIT                                                                     |    | 2                   | 18x90     | 2700      |
| ES-1                  | ROOF EDGE REINFORCEMENT - DACHRANDVERSTÄRKUNG - CORNIERE DE<br>RENFORT DE BORD DE TOIT                         |    | 2                   | 30x40     | 1800      |
| ES-2                  | ROOF EDGE REINFORCEMENT - DACHRANDVERSTÄRKUNG - CORNIERE DE<br>RENFORT DE BORD DE TOIT                         |    | 2                   | 30x40     | 3600      |
| WT-1                  | FIXING FILLET FOR WINDOW - FIXIRUNGSLEISTE FÜR FENSTER - PROFIL DE<br>FIXATION DES FENETRES                    |   | 4                   | 43x90     | 1860      |
| DT-1                  | FIXING FILLET FOR DOOR - FIXIRUNGSLEISTE FÜR TÜR - PROFIL DE FIXATION<br>DES PORTES                            |  | 2                   | 43x90     | 2120      |
| SJ-1                  | TREADED ROD M10 - GEWINDESTANGE M10 -<br>TIGE FILETÉE M10                                                      |   | 2                   |           | 2350      |
| SJ-2                  | TREADED ROD M10 - GEWINDESTANGE M10 -<br>TIGE FILETÉE M10                                                      |   | 2                   |           | 2670      |
| GS-1                  | ROOFING FELT FILLET - DACHPAPPENLEISTE - BAGUETTE DE FIXATION DU<br>FEUTRE BITUMEUX                            |  | 2                   | 18x70     | 2720      |
| GS-2                  | ROOFING FELT FILLET - DACHPAPPENLEISTE - BAGUETTE DE FIXATION DU<br>FEUTRE BITUMEUX                            |  | 4                   | 18x70     | 2907      |
| HS                    | SCREW FOR GABLE MOULDING - SCHRAUBEN FÜR GIEBELLEISTE - VIS DE<br>FIXATION POUR PLANCHE DE RIVE                |  | 44                  | ø4.5x50   |           |
| HS                    | SCREW FOR EAVES BOARDS - SCHRAUBEN FÜR TRAUFBRETT - VIS DE<br>FIXATION POUR BANDEAU DE TOIT                    |  | 24                  | ø4.5x50   |           |
| HS                    | SCREW FOR ROOF EDGE REINFORCEMENT - SCHRAUBEN FÜR<br>DACHRANDVERSTÄRKUNG - VIS POUR RENFORT DE BORD DE TOIT    |  | 30                  | ø4.5x50   |           |
| HS                    | SCREW FOR ROOFING FELT FILLET - SCHRAUBEN FÜR DACHPAPPENLEISTE -<br>VIS POUR BAGUETTE FIXATION FEUTRE BITUMEUX |  | 40                  | ø4.5x50   |           |
| HS                    | SCREW FOR WEATHER BOARD (AUP) - SCHRAUBEN FÜR<br>REGENABSCHLUSSBRETT (AUP)                                     |  | 13                  | ø4.5x70   |           |
| HS                    | SCREW FOR 1. WALL BEAM - SCHRAUBE FÜR 1. BOHLENREIHE - VIS DE<br>FIXATION DES FONDATIONS                       |  | 7                   | ø5x100    |           |
| HS                    | SCREW FOR FUNDAMENT - SCHRAUBEN ZUR BEFESTIGUNG FUNDAMENT -<br>VIS POUR FONDATION                              |  | 48                  | ø5x120    |           |
| HS                    | SCREW FOR GABLE - SCHRAUBEN FÜR GIEBEL - VIS POUR FIXATION DES<br>PIGNONS                                      |  | 16                  | ø5x120    |           |
| HS                    | SCREW FOR ROOF BEAMS - SCHRAUBEN FÜR DACHBALKEN - VIS POUR<br>PANNE DE TOIT                                    |  | 12                  | ø6x160    |           |
| HS                    | SCREW FOR 1. WALL BEAM - SCHRAUBE FÜR 1. BOHLENREIHE - VIS DE<br>FIXATION DES FONDATIONS                       |  | 4                   | ø6x160    |           |
| HB                    | HAMMER BLOCK - SCHLAGHOLZ - CALLE DE FRAPPE                                                                    |  | 2                   |           |           |
| NF                    | ZN NAIL FOR ROOF - ZN NÄGEL FÜR DACHBRETT - POINTE POUR TOIT                                                   |  | 580                 | ø2.5x60   |           |
| Name-Name-Nom 9008221 |   | Date-Datum-Date 13.08.2024                                                            | Page-Seite-Page 2/3 |           |           |
 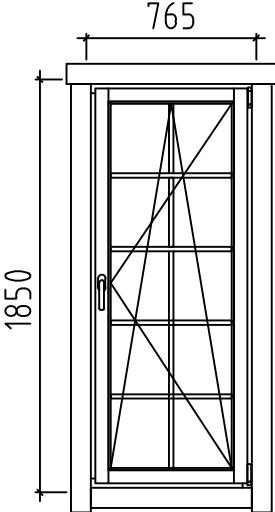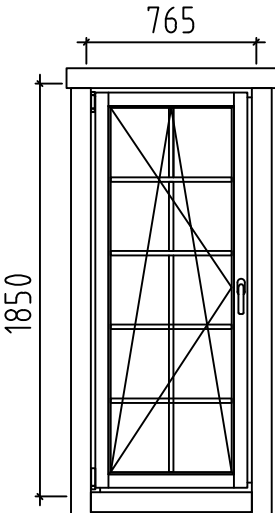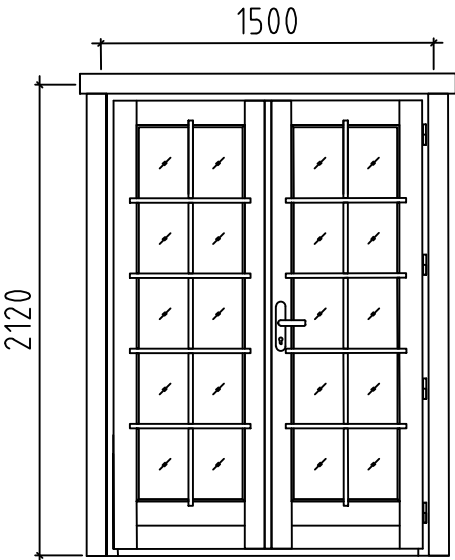
|                       |   |                            |           |                     |
|-----------------------|---|----------------------------|-----------|---------------------|
| Pos                   | 9008221<br>Piece list - Stückliste - Liste des pieces   | Q.                         | P<br>(mm) | L<br>(mm)           |
| NF                    | ZN NAIL FOR FLOOR - ZN NÄGEL FÜR FUSSBODENBRETTER - CLOUS POUR PLANCHER                       | 400                        | ø2.5x60   |                     |
| NF                    | ZN NAIL FOR FLOOR FILLETS - ZN NÄGEL FÜR FUSSBODENLEISTEN - POINTE POUR PANNEAUX DE PLANCHER  | 37                         | ø2x40     |                     |
|                       | WINDOW-FENSTER-FENETRE, AST 1H                                                                 | R<br>1                     | 765x1850  |                     |
|                       | WINDOW-FENSTER-FENETRE, AST 1H                                                               | L<br>1                     | 765x1850  |                     |
|                       | DOOR-TÜR-PORTE, AST PRE                                                                      | R<br>1                     | 1500x2120 |                     |
|                       |   |                            |           |                     |
|                       |   |                            |           |                     |
| Name-Name-Nom 9008221 |   | Date-Datum-Date 13.08.2024 |           | Page-Seite-Page 3/3 |