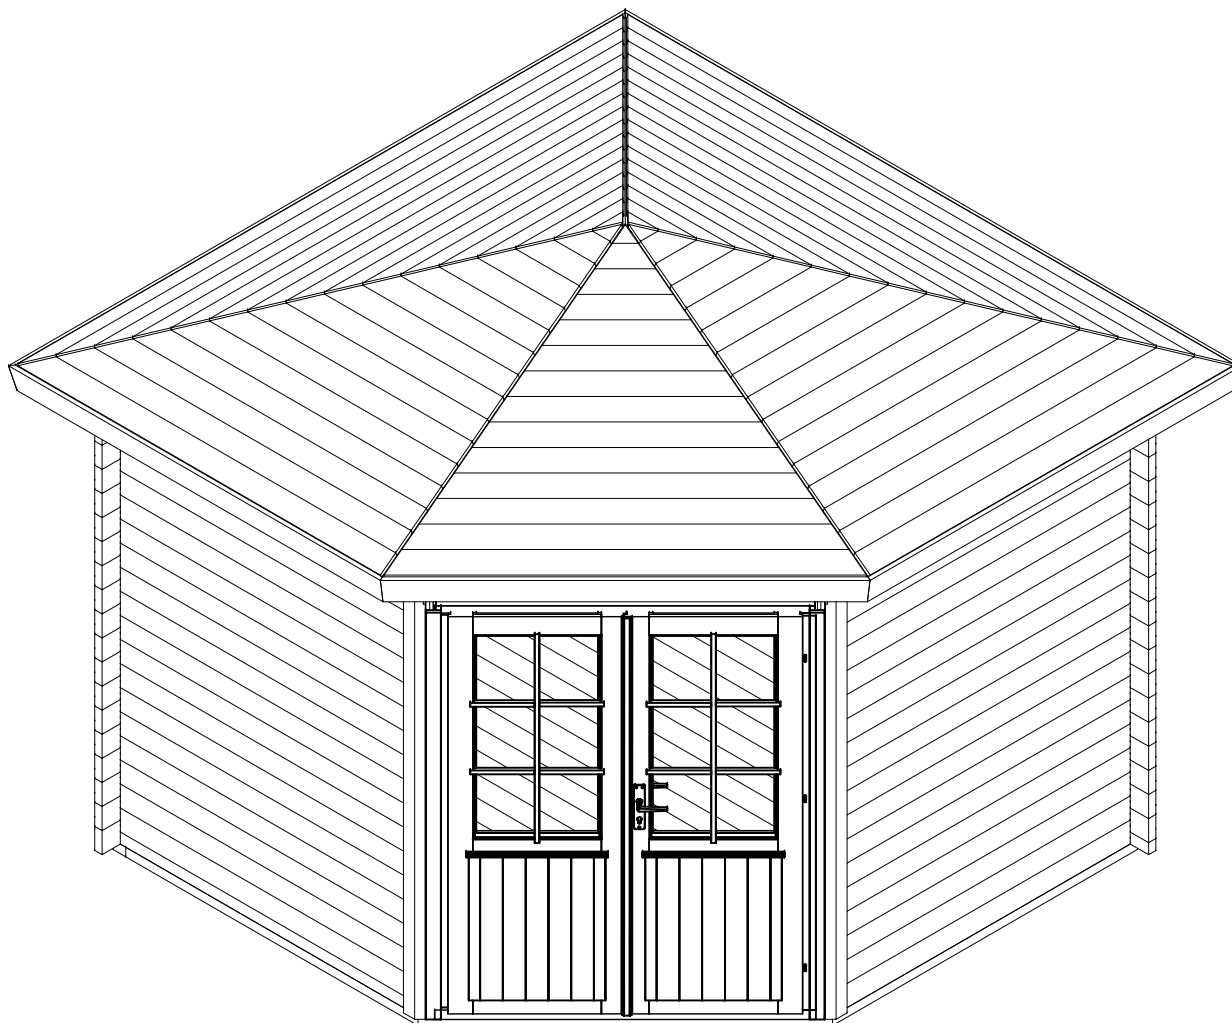




Name				Leon B 300x300__40	
Zeichnung		3D			VS40__LEON B
Maßstab	Druck auf	A4	Profil	4.0x11.4	Datum 19.08.2026

Schrauben 5x100

Schrauben 5x70

GSP1

SFT5

SFT1

SFT2

SFT3

SFT4

Schrauben 5x70

+ 5x100

Schrauben 5x100

Name

Leon B 300x300_40

Zeichnung

Montage Sparren - Schifters

VS40_LEON B

Maßstab

Druck auf

A4

Profil




4.0x11.4

Datum






















19.08.2026

































Name					Leon B 300x300_40										
Zeichnung					Grundplan			VS40_LEON B							
Maßstab		1:30		Druck auf		A4		Profil		4.0x11.4		Datum		19.08.2026	











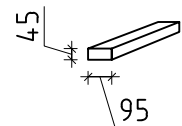
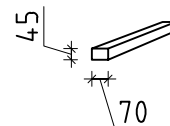
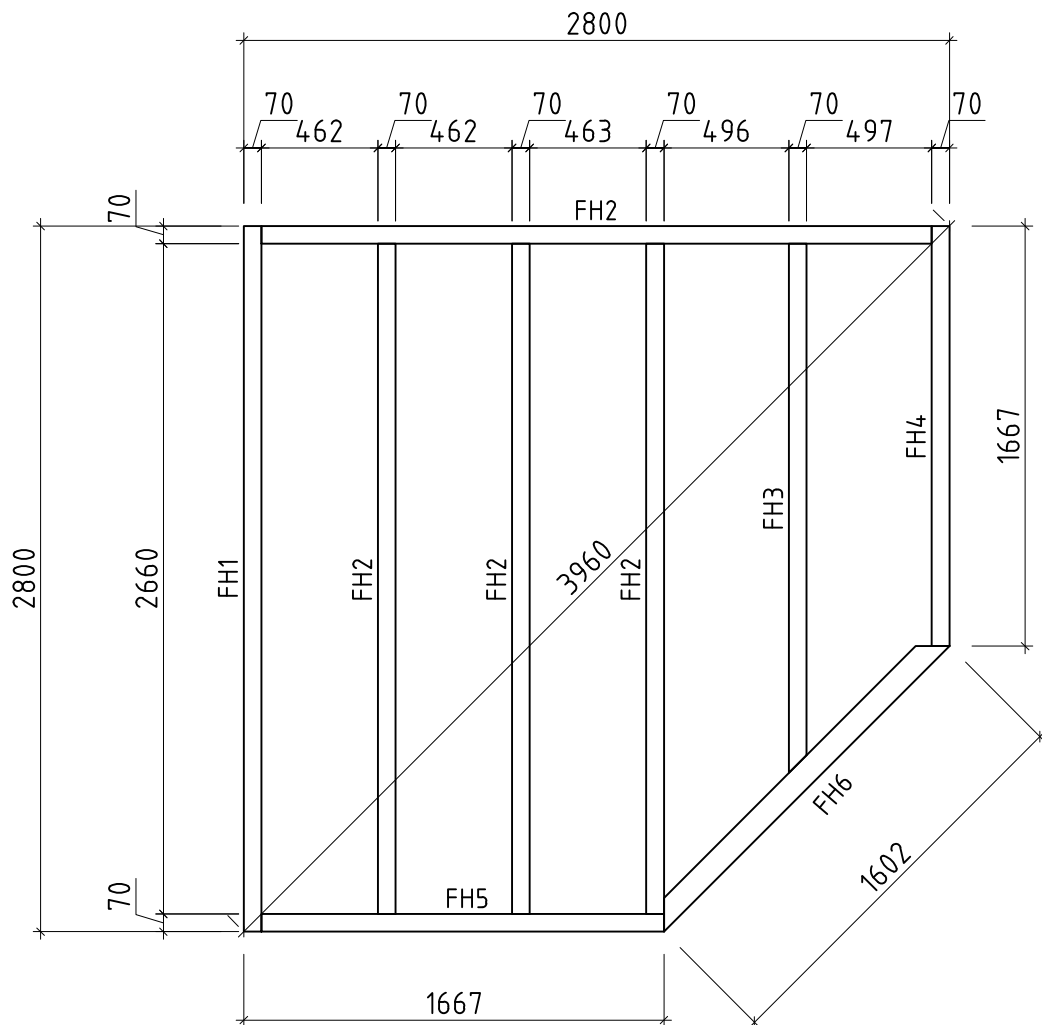



Name	Leon B 300x300__40			
Zeichnung	Lagerholzplan		VS40_LEON B	
Maßstab	1:30	Druck auf	A4	Profil 4.0x11.4
			Datum	19.08.2026

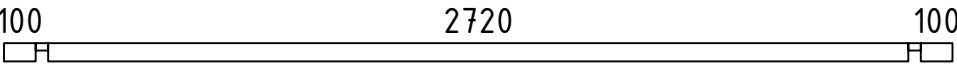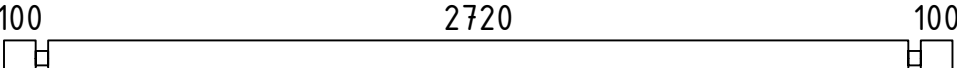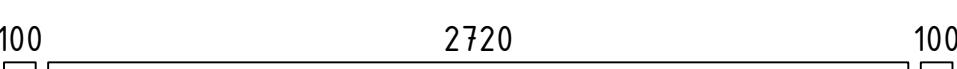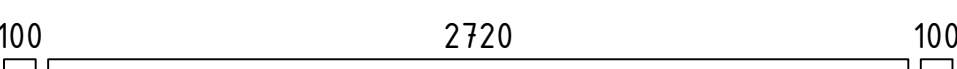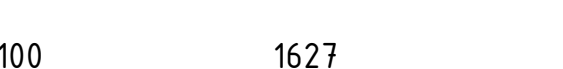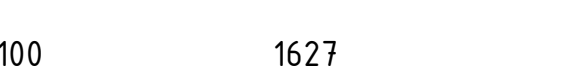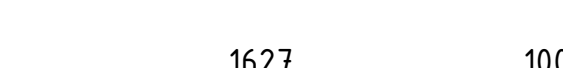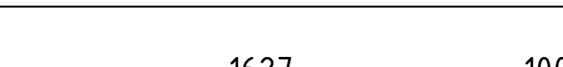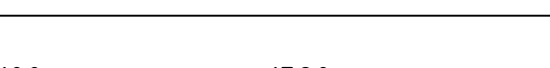  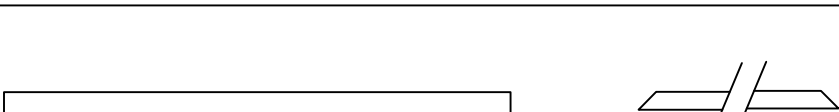  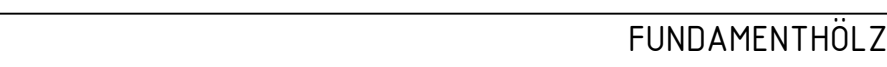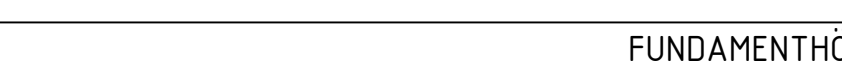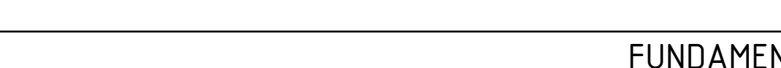   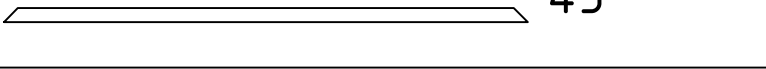Pos	Teileliste Leon B 300x300_40	Stck.	Profil (mm)	Länge (mm)
001		1	40x57	3000
002		38	40x114	3000
003		1	40x57	3000
004		1	40x114	3000
005		1	40x57	1767
006		3	40x114	1767
007		1	40x114	1767
008		1	40x114	1767
009		17	40x114	1730
010		1	40x57	1730
011		17	40x114	1730
012		1	40x57	1602
013		2	40x114	1602
014		2	40x72	976
015		3+3	40x72	837
016		1+1	40x80	779
017		2	40x72	755
FH6		1	95x45	1602
FH1		1	70x45	2800
FH2		4	70x45	2660
FH3		1	70x45	2100
FH4		1	70x45	1667
FH5		1	70x45	1597
LE1		1	44x94	1657
GSP1		3	44x94	2424
Kood	Leon B 300x300_40	Materjal	File Leon B 300x300_40.dwg	Leht 1/5

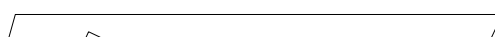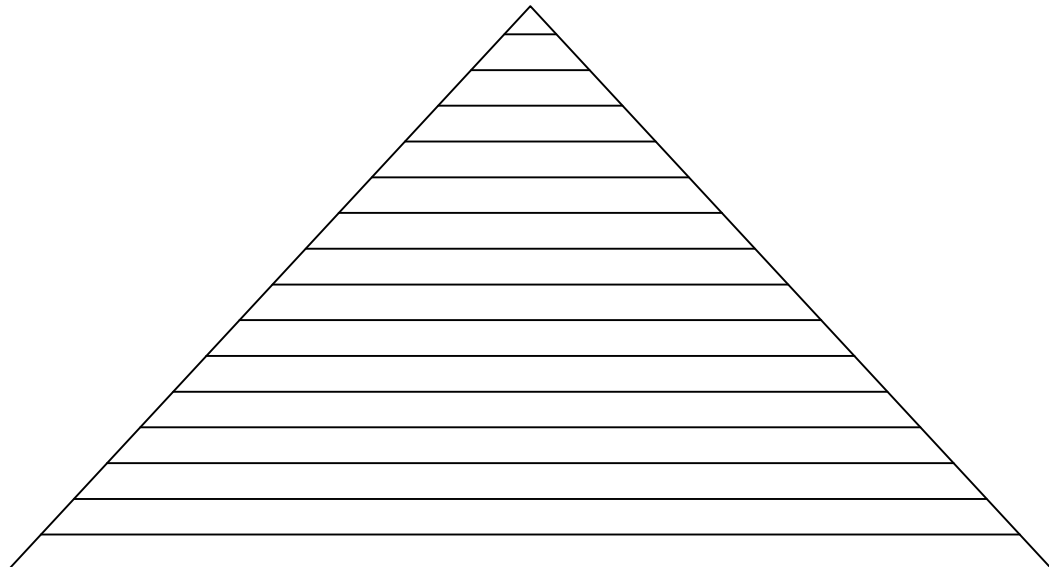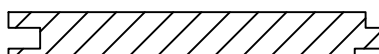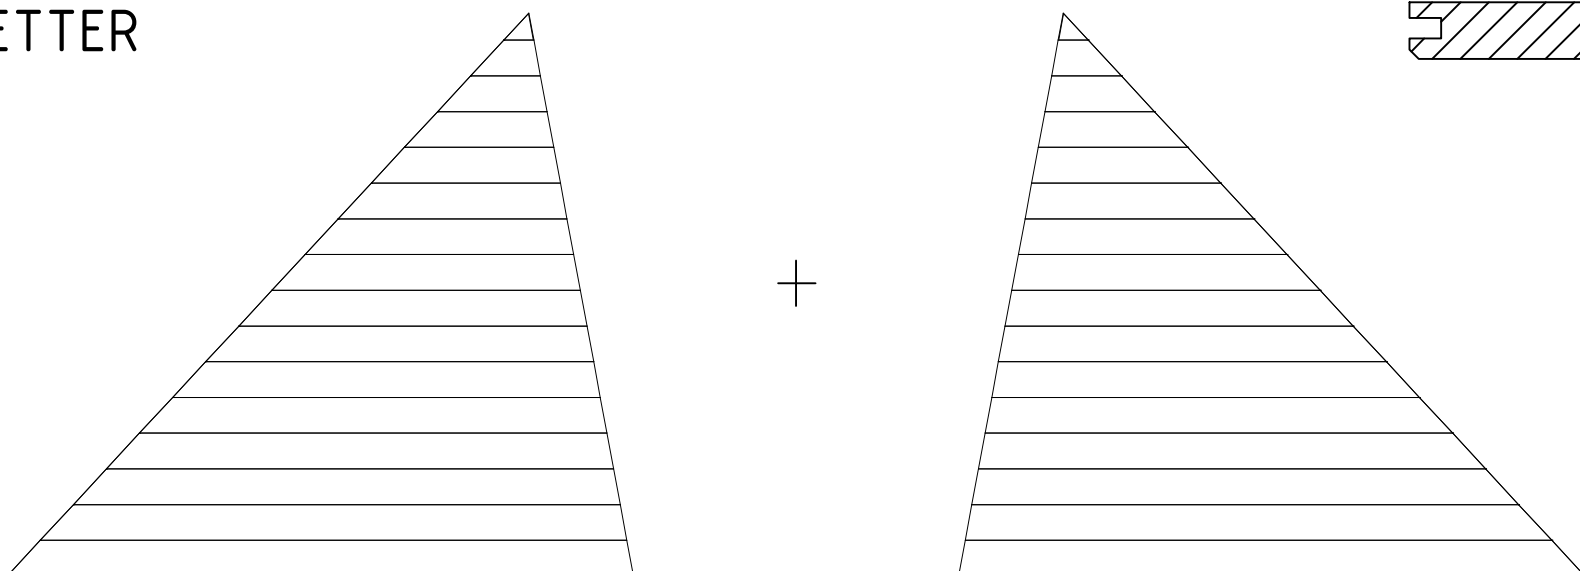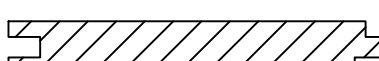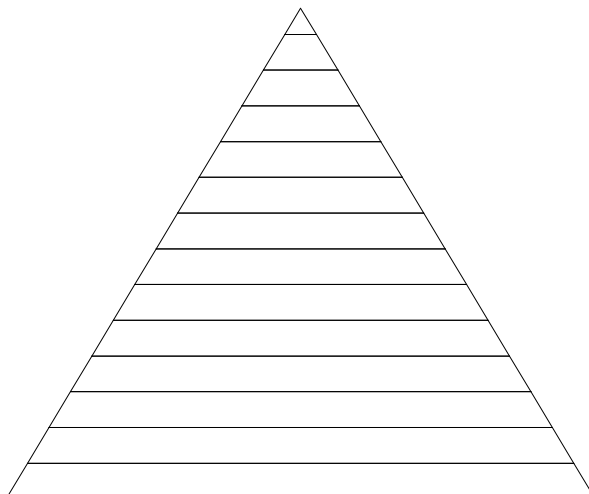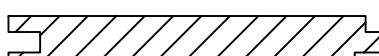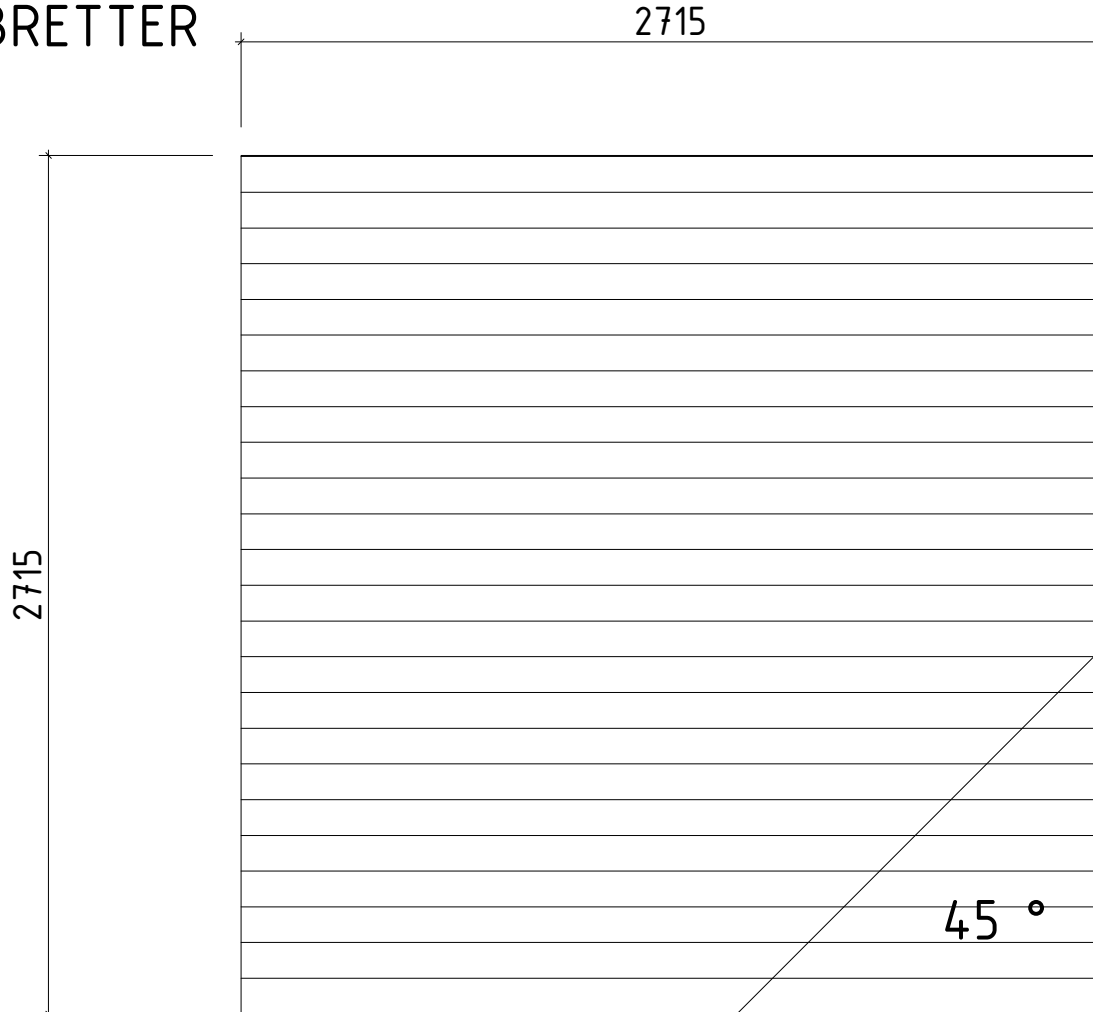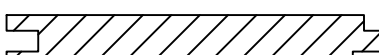Pos	Teileliste Leon B 300x300_40		Stck.	Profil (mm)	Länge (mm)
SFT2	SCHIFTER 		1	44x94	1567
SFT1	SCHIFTER  + 		1+1	44x94	1493
SFT5	SCHIFTER  + 		3+3	44x85	1250
SFT4	SCHIFTER 		2	44x85	300
SFT3	SCHIFTER 		2	44x85	282
	DACHBRETTER 		 2	113x18	
	DACHBRETTER 		 1+1	113x18	
	DACHBRETTER 		 1	113x18	
	FUSSBODENBRETTER 		 25+1	113x18	2715
Kood	Leon B 300x300_40	Materjal	File	Leon B 300x300_40.dwg	Leht 2/5

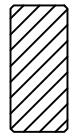 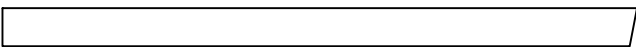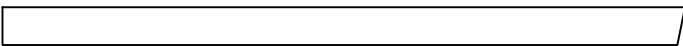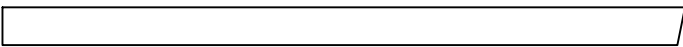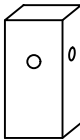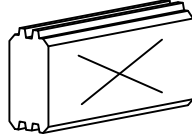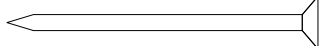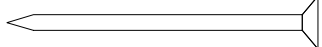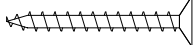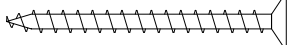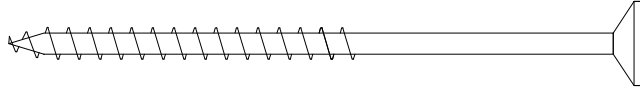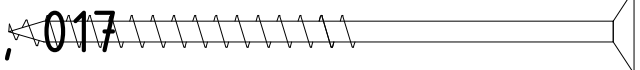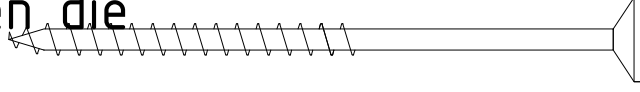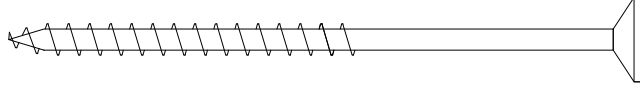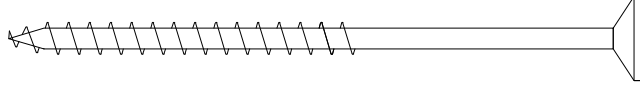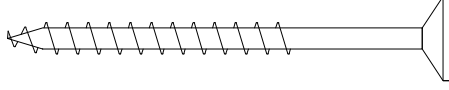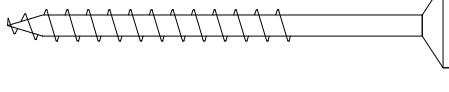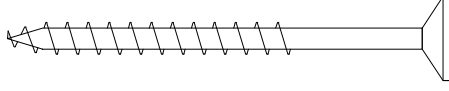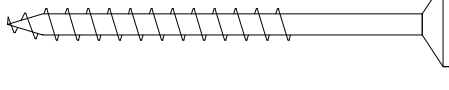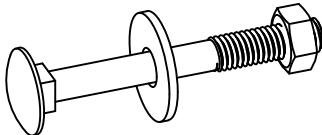Pos	Teileliste Leon B 300x300_40			Stck.	Profil (mm)	Länge (mm)
	FUSSBODENLEISTEN		✓		18x40	11.0lfm
SM-1	Sturmleisten			4	18x40	2166
T02-1	TRAUFENBRETTER 18x120		22°/5° ✓	1	18x120	2014
T02-2	TRAUFENBRETTER 18x120		22°/5° ✓	1	18x120	2131
T02-3	TRAUFENBRETTER 18x120		44°/11° ✓	1	18x120	2131
T02-4	TRAUFENBRETTER 18x120		44°/11° ✓	2	18x120	3456
ZE-1	ZENTRALE VERBINDUNGSELEMENT (DACH)			1	44x44	90
SH	Schlaghölzer			3		
NG2 550	NÄGEL 2.5x50 Dachbretter			468		
NG2 550	NÄGEL 2.5x50 Fussbodenbretter			300		
SR3 030	SCHRAUBEN 3.0x30 Fussbodenleisten			22		
SR3 545	SCHRAUBEN 3.5x45 Traufenbretter			30		
SR5 0100	SCHRAUBEN 5.0x100 Fundamenthölzer			36		
SR5 0100	SCHRAUBEN 5.0x100 Pos 001, 012, 013, 014, 015, 016, 017			54		
SR5 0100	SCHRAUBEN 5.0x100 Pos 010, 011 1.Bohlenreihe neben die Tür			4		
SR5 0100	SCHRAUBEN 5.0x100 Gratsparren zum Wand			3		
SR5 0100	SCHRAUBEN 5.0x100 Schifter zum Wand			15		
SR5 070	SCHRAUBEN 5.0x70 Gratsparren und Schifter zueinander			6		
SR5 070	SCHRAUBEN 5.0x70 Schifter und schifter zueinander			4		
SR5 070	SCHRAUBEN 5.0x70 Schifter zum Wand			4		
SR5 070	SCHRAUBEN 5.0x70 Leiste LE1			8		
SS024	Schloßschrauben M8x70 Mutter M8 U-Scheibe Ø25 - Befestigung für Sturmleisten			12		
	✓ - bitte selber anpassen (falls nötig)!					
Kood	Leon B 300x300_40	Materjal	File	Leon B 300x300_40.dwg	Leht	3/5

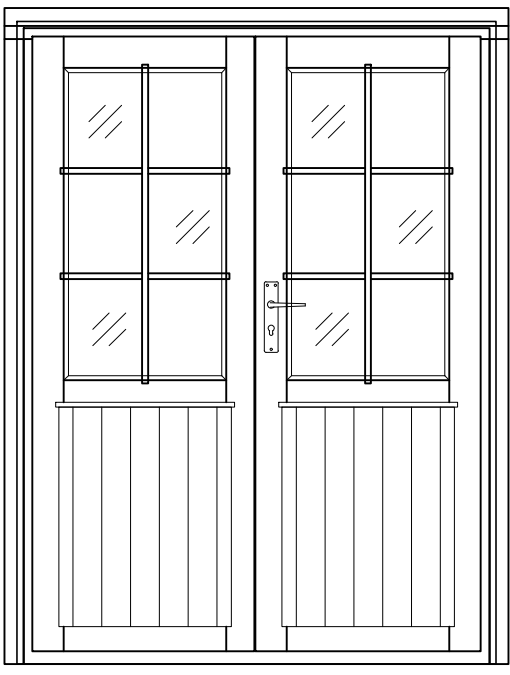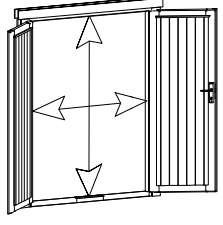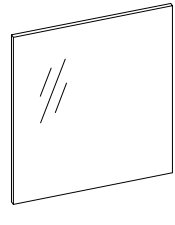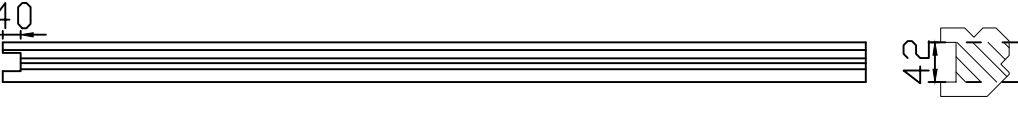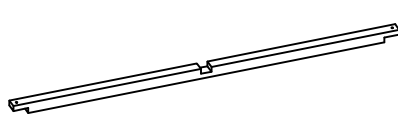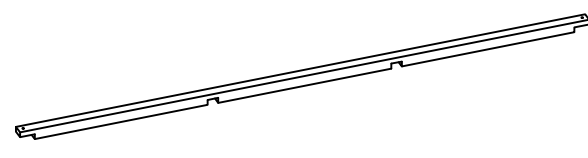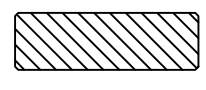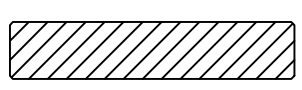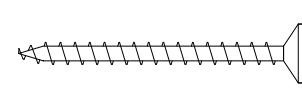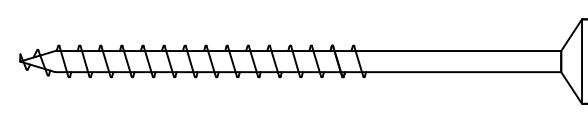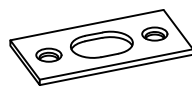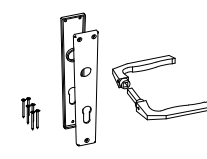
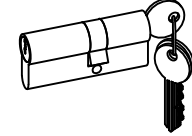
Pos	Teileliste Leon B 300x300_40		Stck.	Profil (mm)	Länge (mm)
	TÜR 1465x1965 D3-M40R-56C-14651965 Q3 D201-RC 1465 1965  Right handed / DIN rechts / paremakäeline Clear opening/ durchgangsmaß/ ava suurus 1337x1857mm double-pane clear float glass ISO Glas 2-fach 2x klaaspakett, kirkas klaas  		1		
P9L1-01-1	CD- left hand doorpost - ET- linke Türpfoste - NU- vasak uksepost 40.		1	90x90	2005
P9R1-01-1	CD- right hand doorpost - ET- rechte Türpfoste - NU- parem uksepost 40.		1	90x90	2005
PROSS H1-1	Q2-Q3-1 Muntins - Sprossen - Prossid horizontal 18x18		4	18x18	517
PROSS V2-1	Q2-Q3-2 Muntins - Sprossen - Prossid vertical 18x18		2	18x18	975
PL2-1	Trims - Rahmenleisten - Piirdeliistud 18x58	 ✓	4	18x58	1945
PL3-1	Trims - Rahmenleisten - Piirdeliistud 18x95	 ✓	2	18x95	1540
SR25 15-01	2.5x15 Locking plate - Schließblech - Riivi vastus 01 Q2-Q3		2		
SR30 22-01	3.0x20ÜP Muntins - Sprossen - Prossid		12		
SR35 45-01	3.5x45 Trims - Rahmleisten - Piirdeliistud		24		
SR50 90-01	5.0x90 Door frames - Türrahmen - Ukselengid		8		
RV01	Locking plate - Schließblech - Riivi vastus 01 Q2-Q3		1		
UL-Q 2-Q3	Q2-Q3 Door handle - Türgriff - Ukselink		1		
LS-Q4	Q4 Cylinder lock - Zylinderschloss - Lukusüdamik		1		
Kood	Leon B 300x300_40	Materjal	File	Leon B 300x300_40.dwg	Leht 4/5

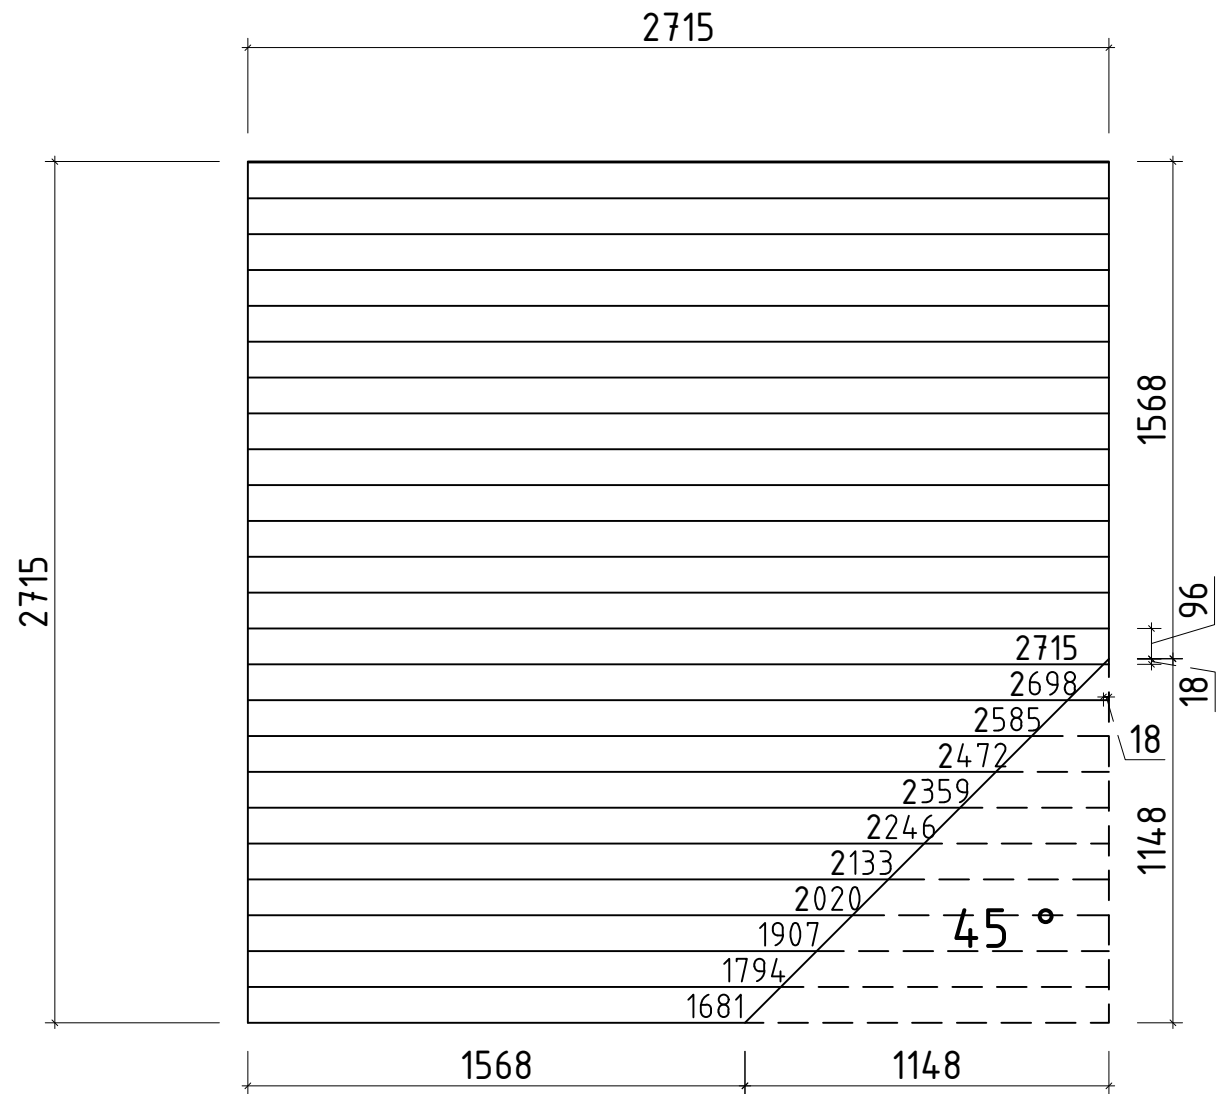


Zuschneiden der
Fussbodenbretter 113x18mm

Montageanleitung




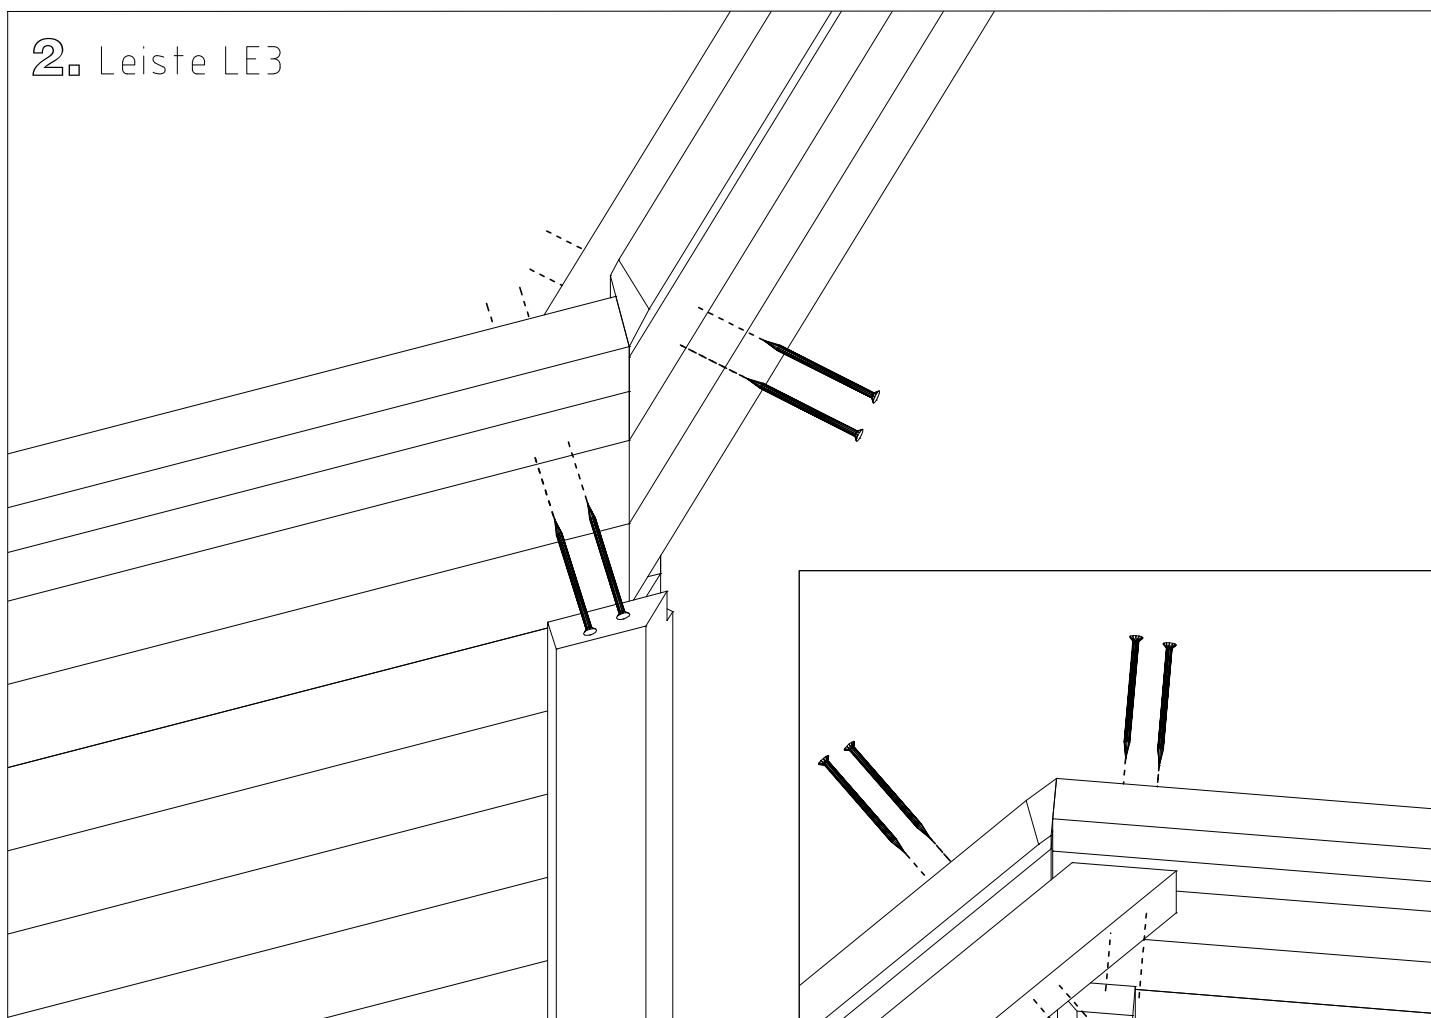
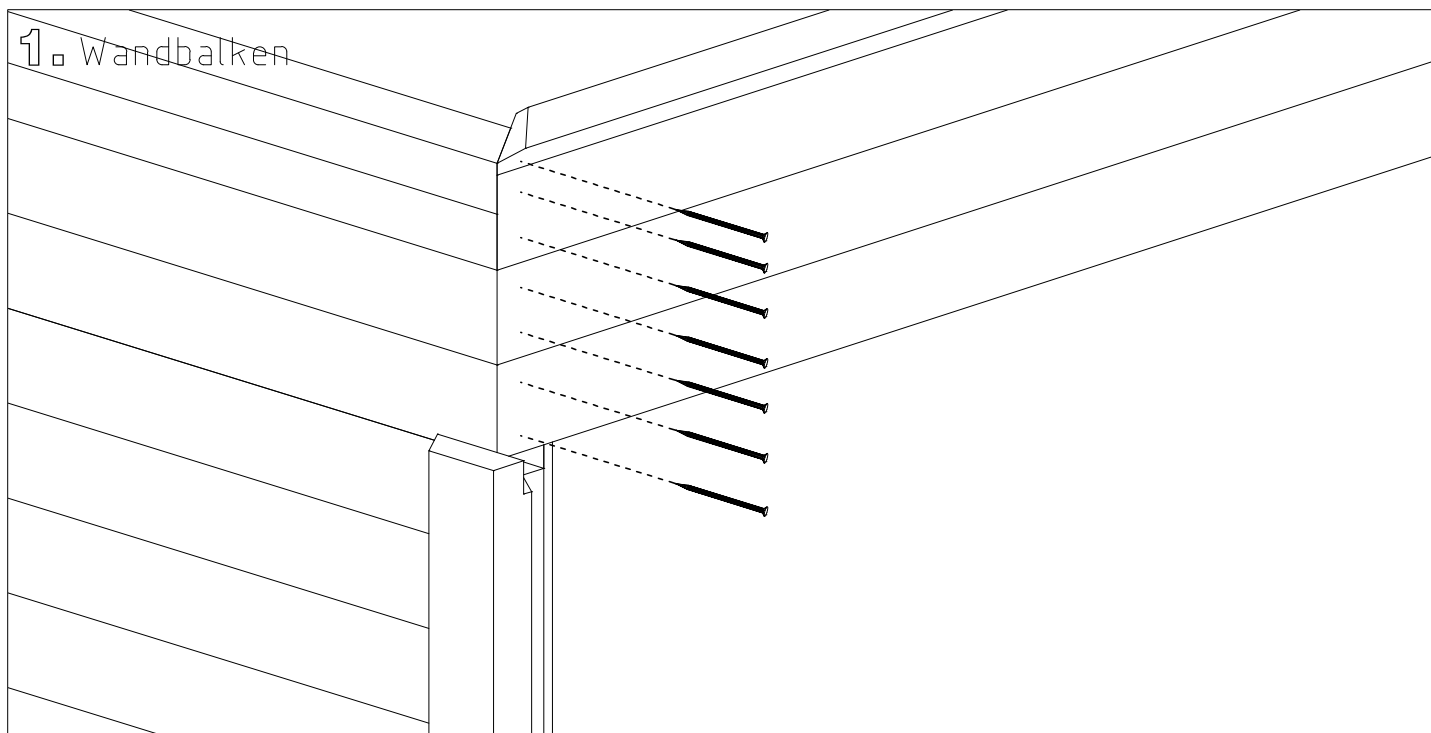
Da Holz ein lebendes Material ist kann es Abweichungen von Zeichnung geben (vorallen bei der Höhe) – dadurch kann es nötig sein manche Stellen beim Dach nachzuschneiden.



Uks	Q2-Q3	-	koostamisjuh
Door	Q2-Q3	-	assembly instructions
Tür	Q2-Q3	-	Montageanleitung


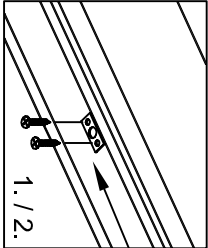


Ø8-10

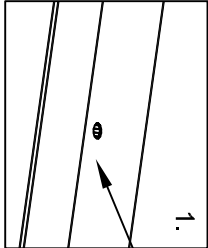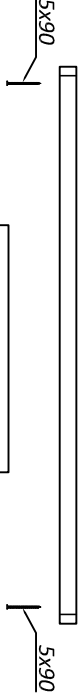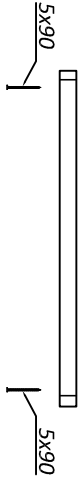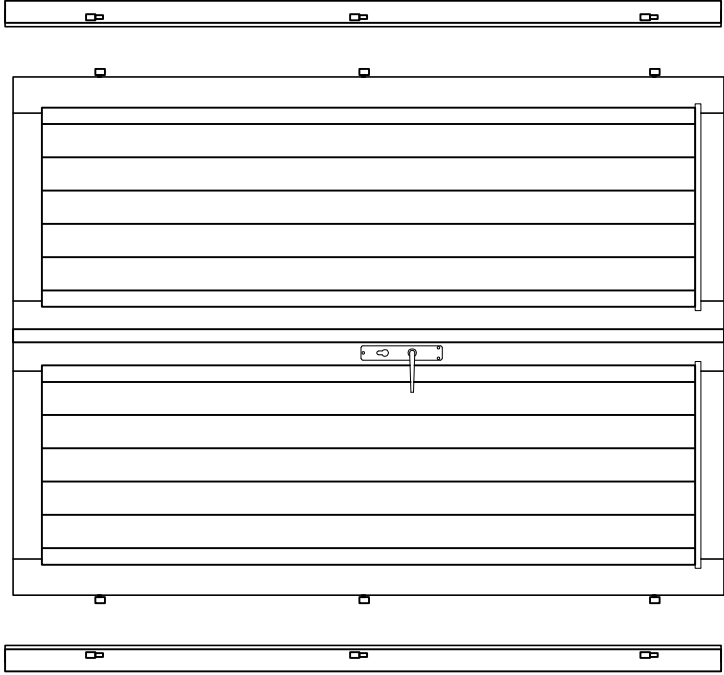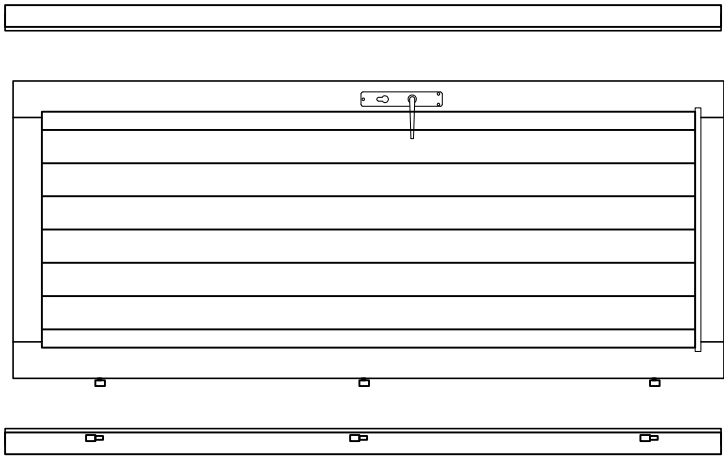



Ø8-10

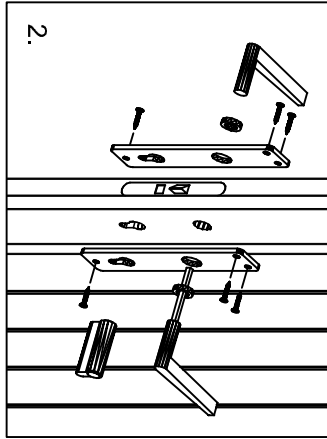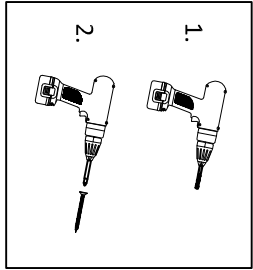*Kui ühepoolne uks ei ole kokku pandud!
 *When single door is not assembled!
 *Wenn Einzeltür ist nicht zusammengebaut!




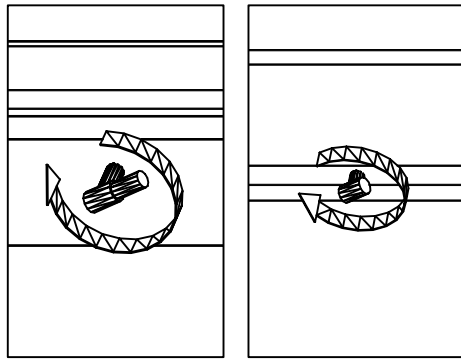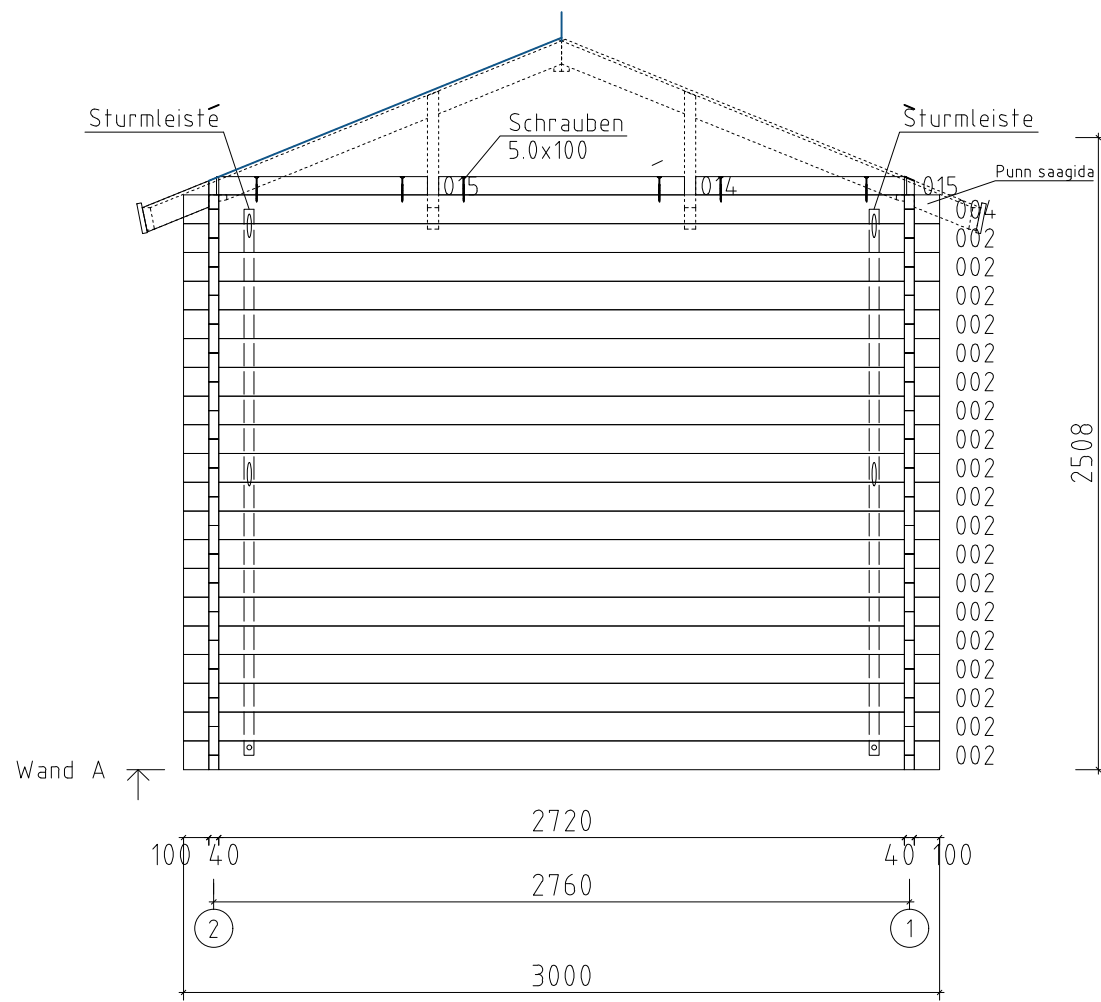*Kui hinged ei ole paigaldatud!
 *When hinges are not attached!
 *Wenn Scharniere sind nicht angebracht!






Name		Leon B 300x300__40			
Zeichnung		WAND A		VS40__LEON B	
Maßstab	1:30	Druck auf	A4	Profil	4.0x11.4
				Datum	19.08.2026

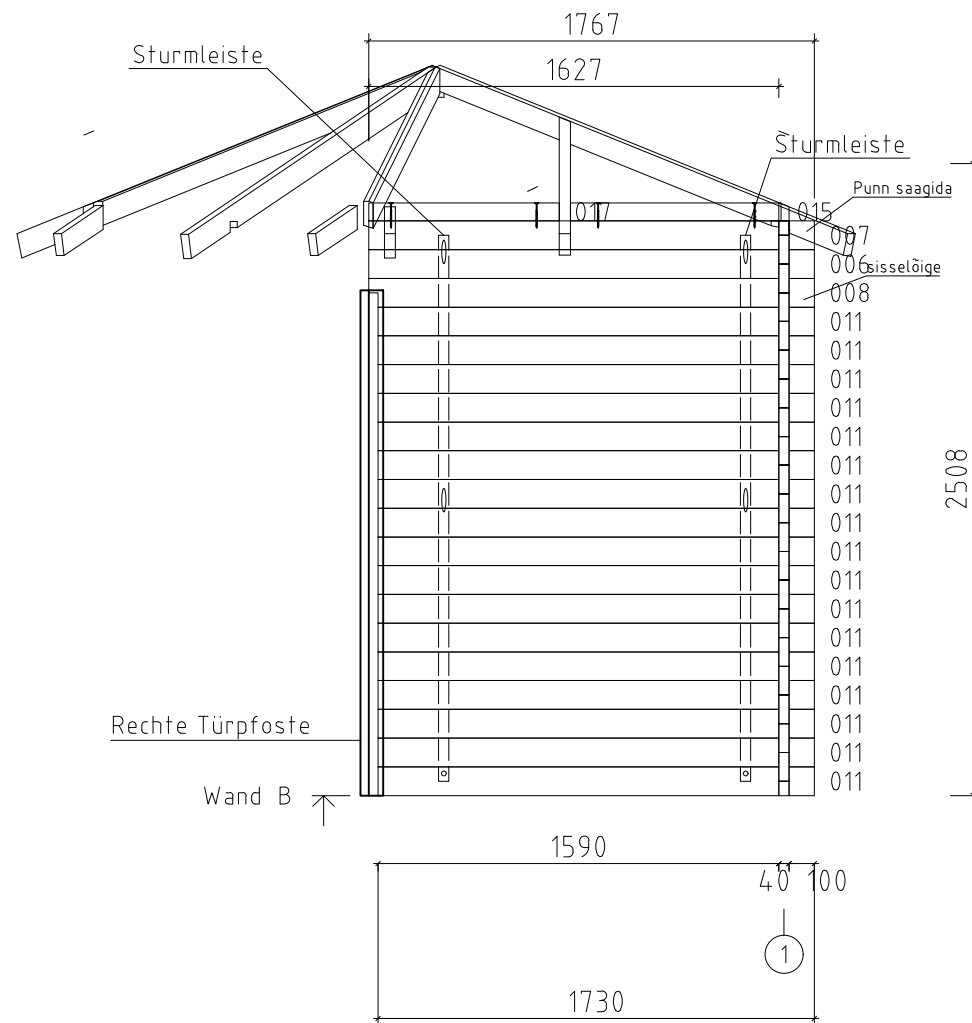

Name Leon B 300x300_40			
Zeichnung WAND B		VS40_LEON B	
Maßstab 1:30	Druck auf A4	Profil 4.0x11.4	Datum 19.08.2026

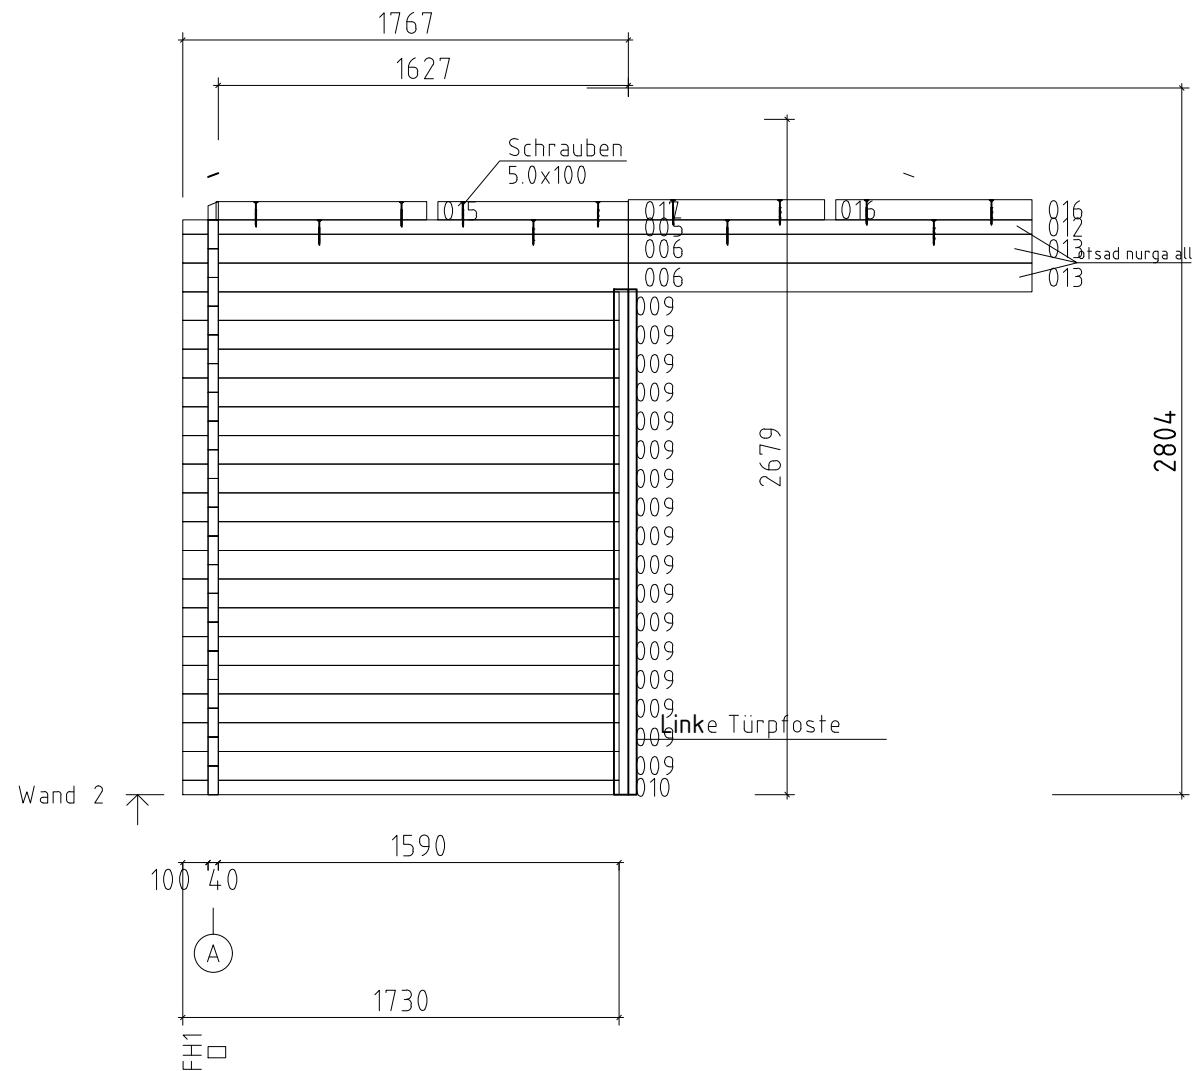

Name				Leon B 300x300_40			
Zeichnung				WAND 2		VS40_LEON B	
Maßstab		1:30		Druck auf		A4	
				Profil		4.0x11.4	
				Datum		19.08.2026	