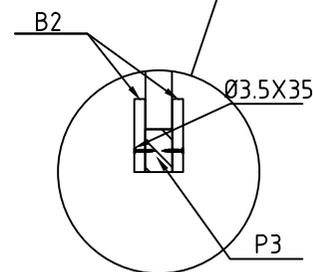
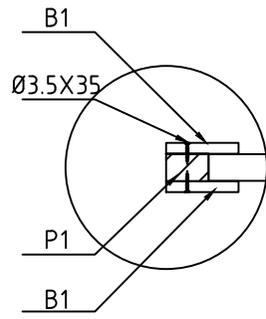
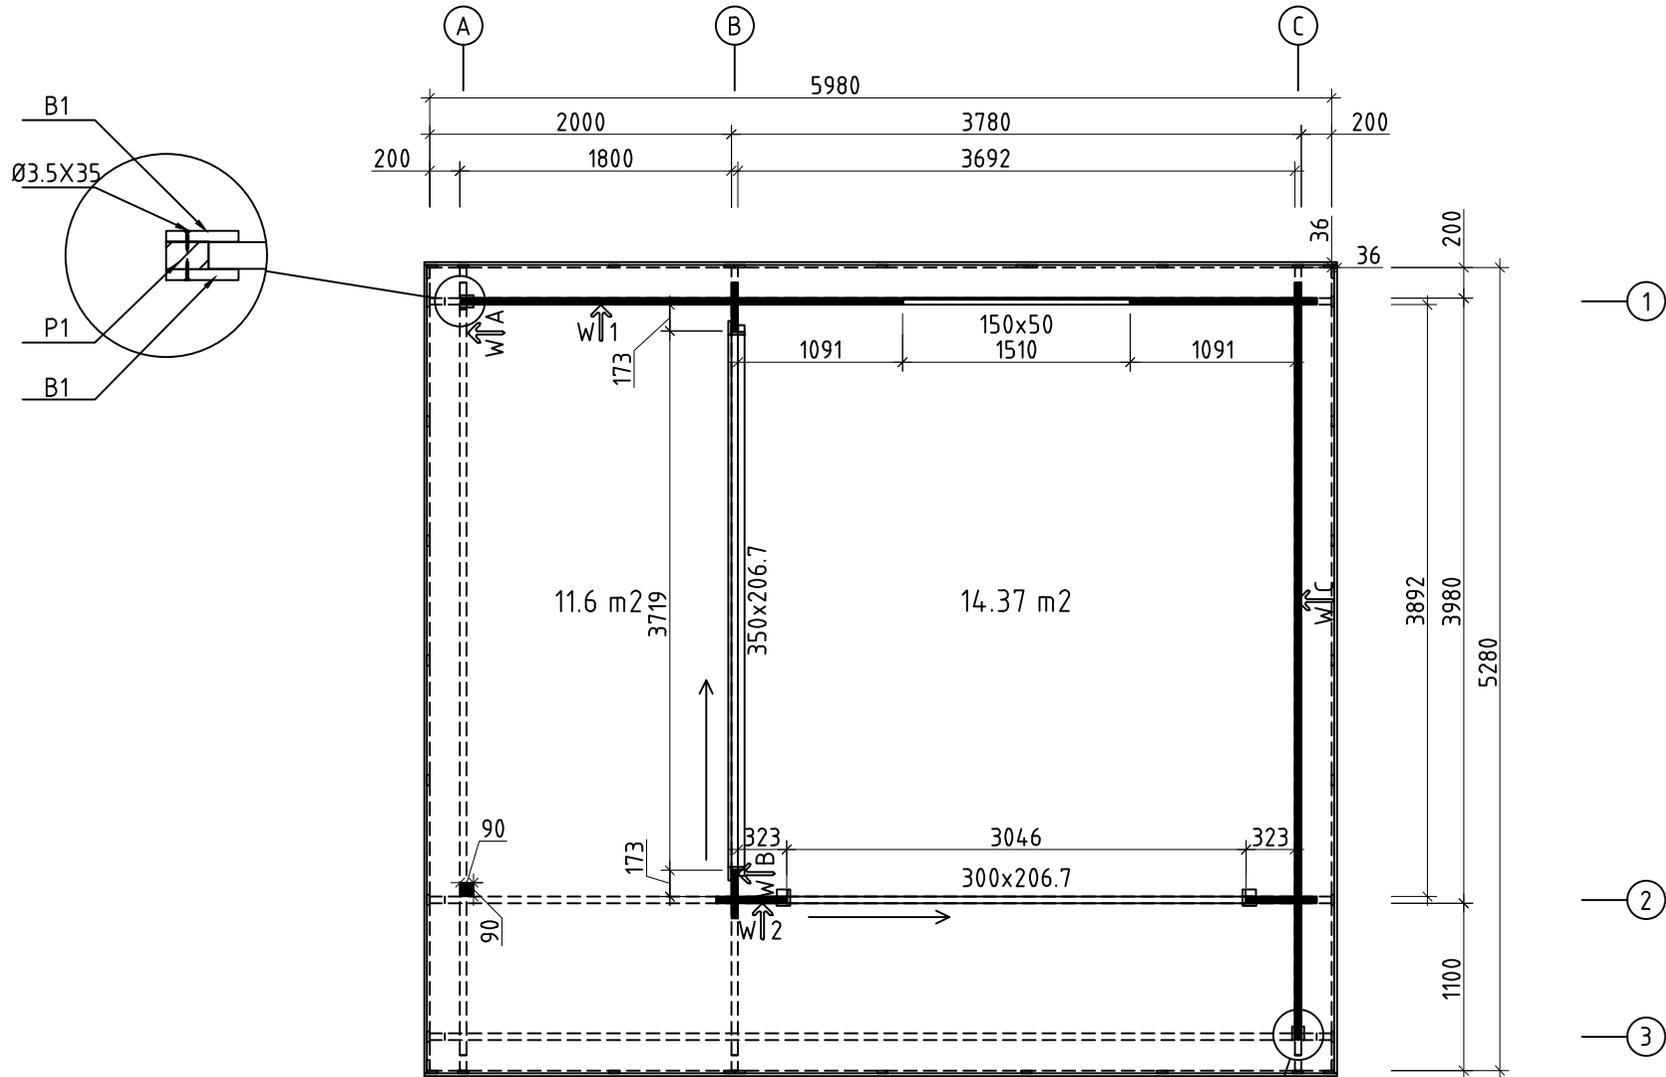
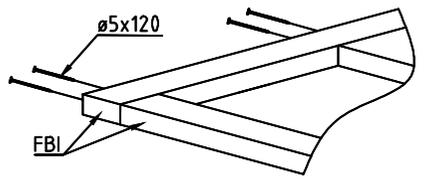
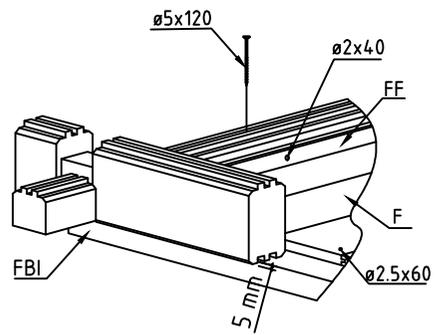
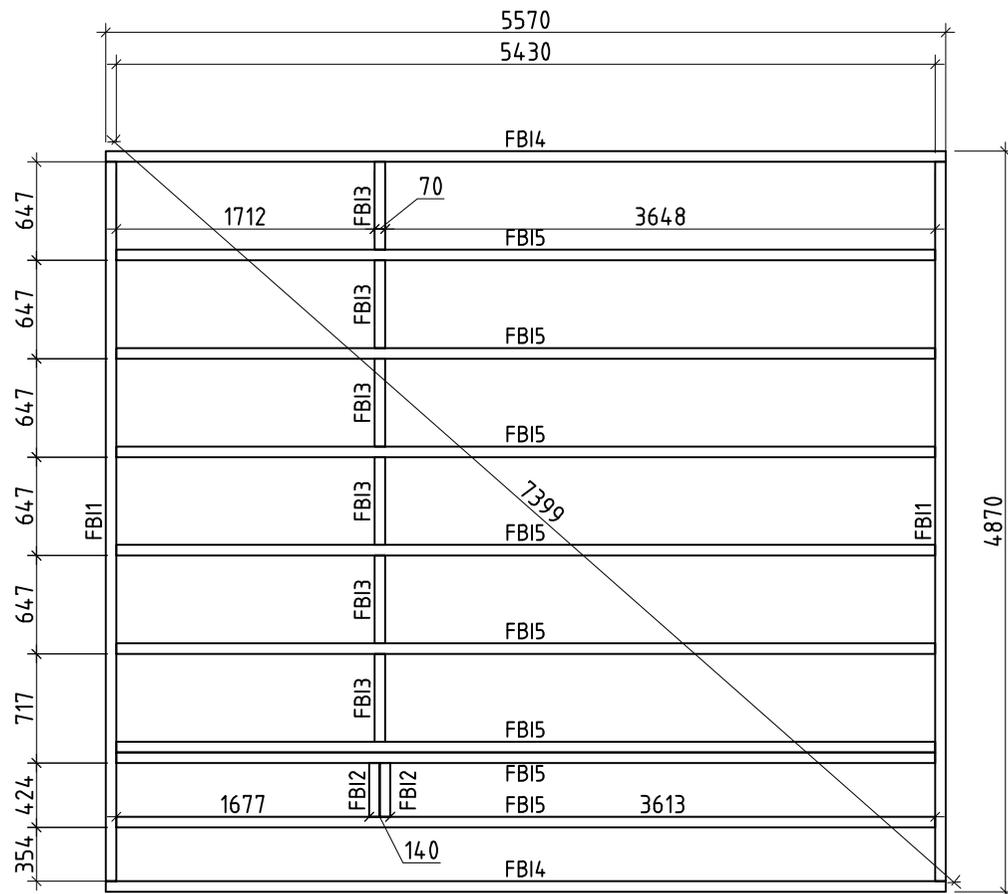


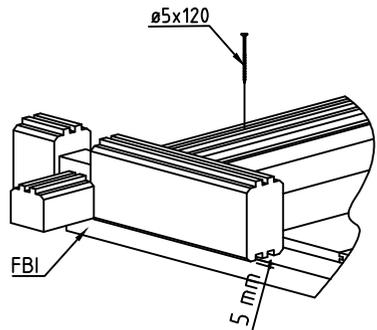
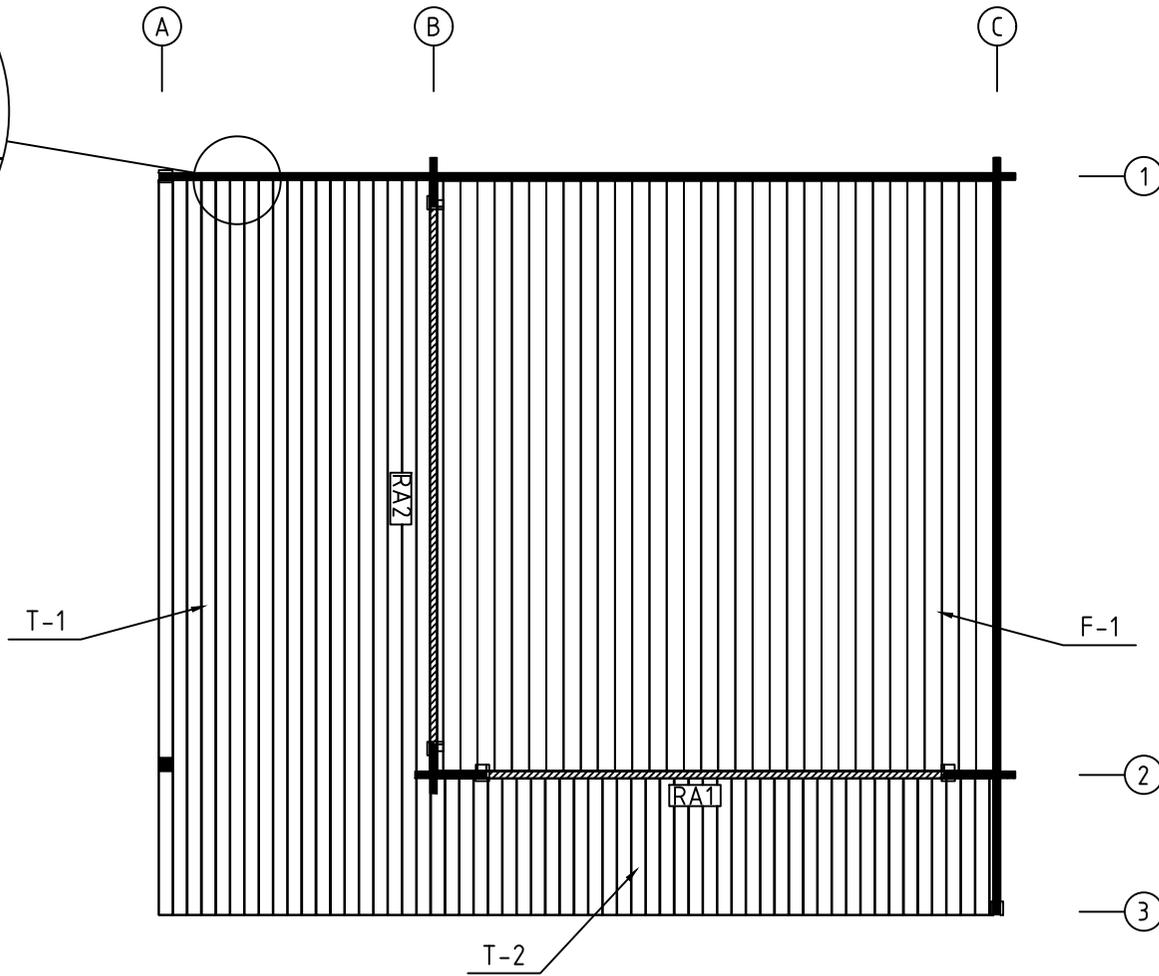
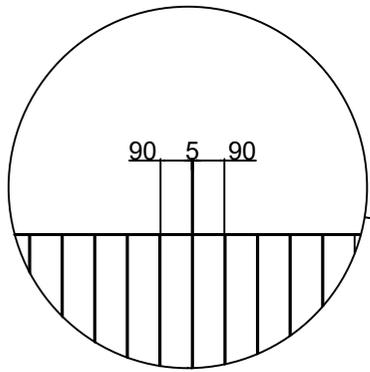
Name	4403030	Seite/Page	1
Zeichnung/Drawing	3 D	Maßstab/Scale	
Profil/Profile	44X135	Datum/Date	24.03.2022
Zeichner/Drafter	SRM	File	4403030.dwg



Model	4403030	Seite/Page	2
Zeichnung/Drawing	GRUNDPLAN - GROUNDPLAN	Maßstab/Scale	1:50
Profil/Profile	44x135	Datum/Date	24.03.2022
Zeichner/Drafter	SRM	File	4403030.dwg

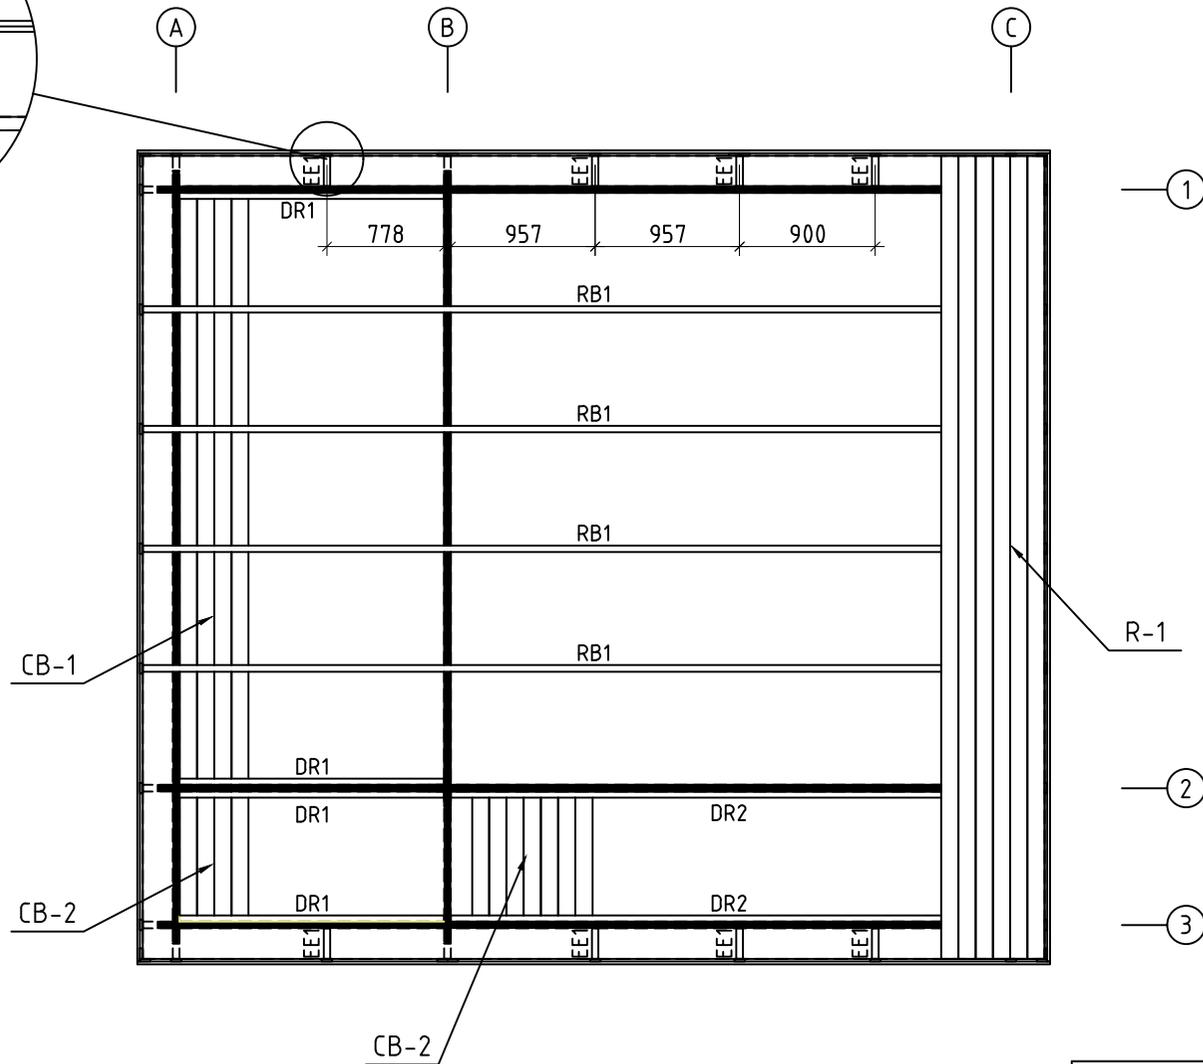
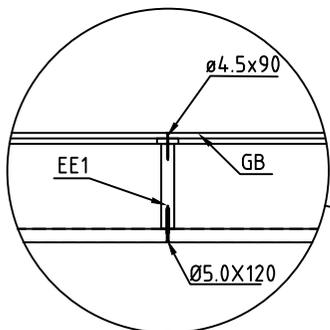


Model	4403030	Seite/Page	3
Zeichnung/Drawing	FUNDAMENTHOLZ (IMM) - FOUNDATION BEAM (IMM)	Maßstab/Scale	1:50
Profil/Profile	70x135	Datum/Date	24.03.2022
Zeichner/Drafter	SRM	File	4403030.dwg

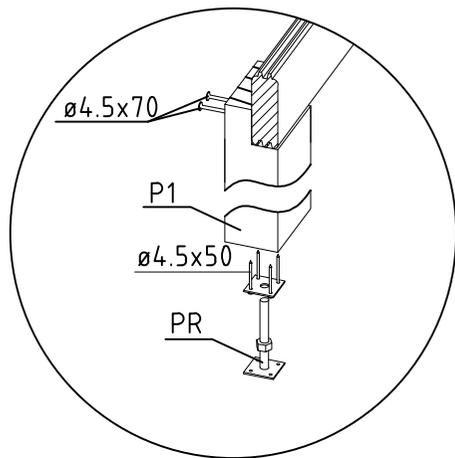
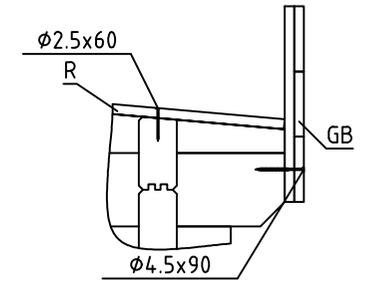
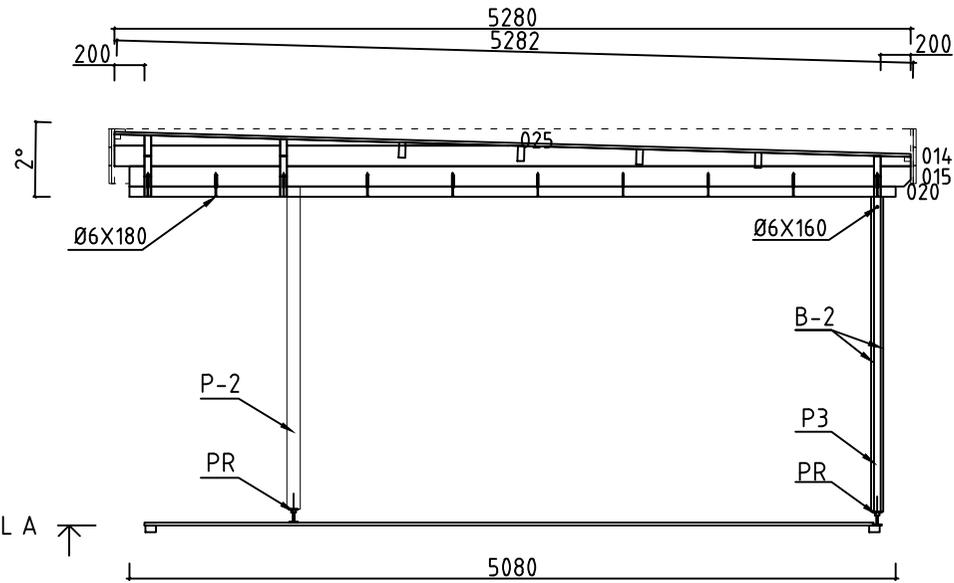
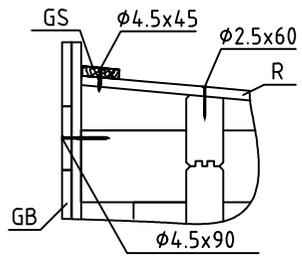


ALU op.1 Fussbodenbretter verlegen vor Montage von ALU-Türen
Lay floor boards before installing doors

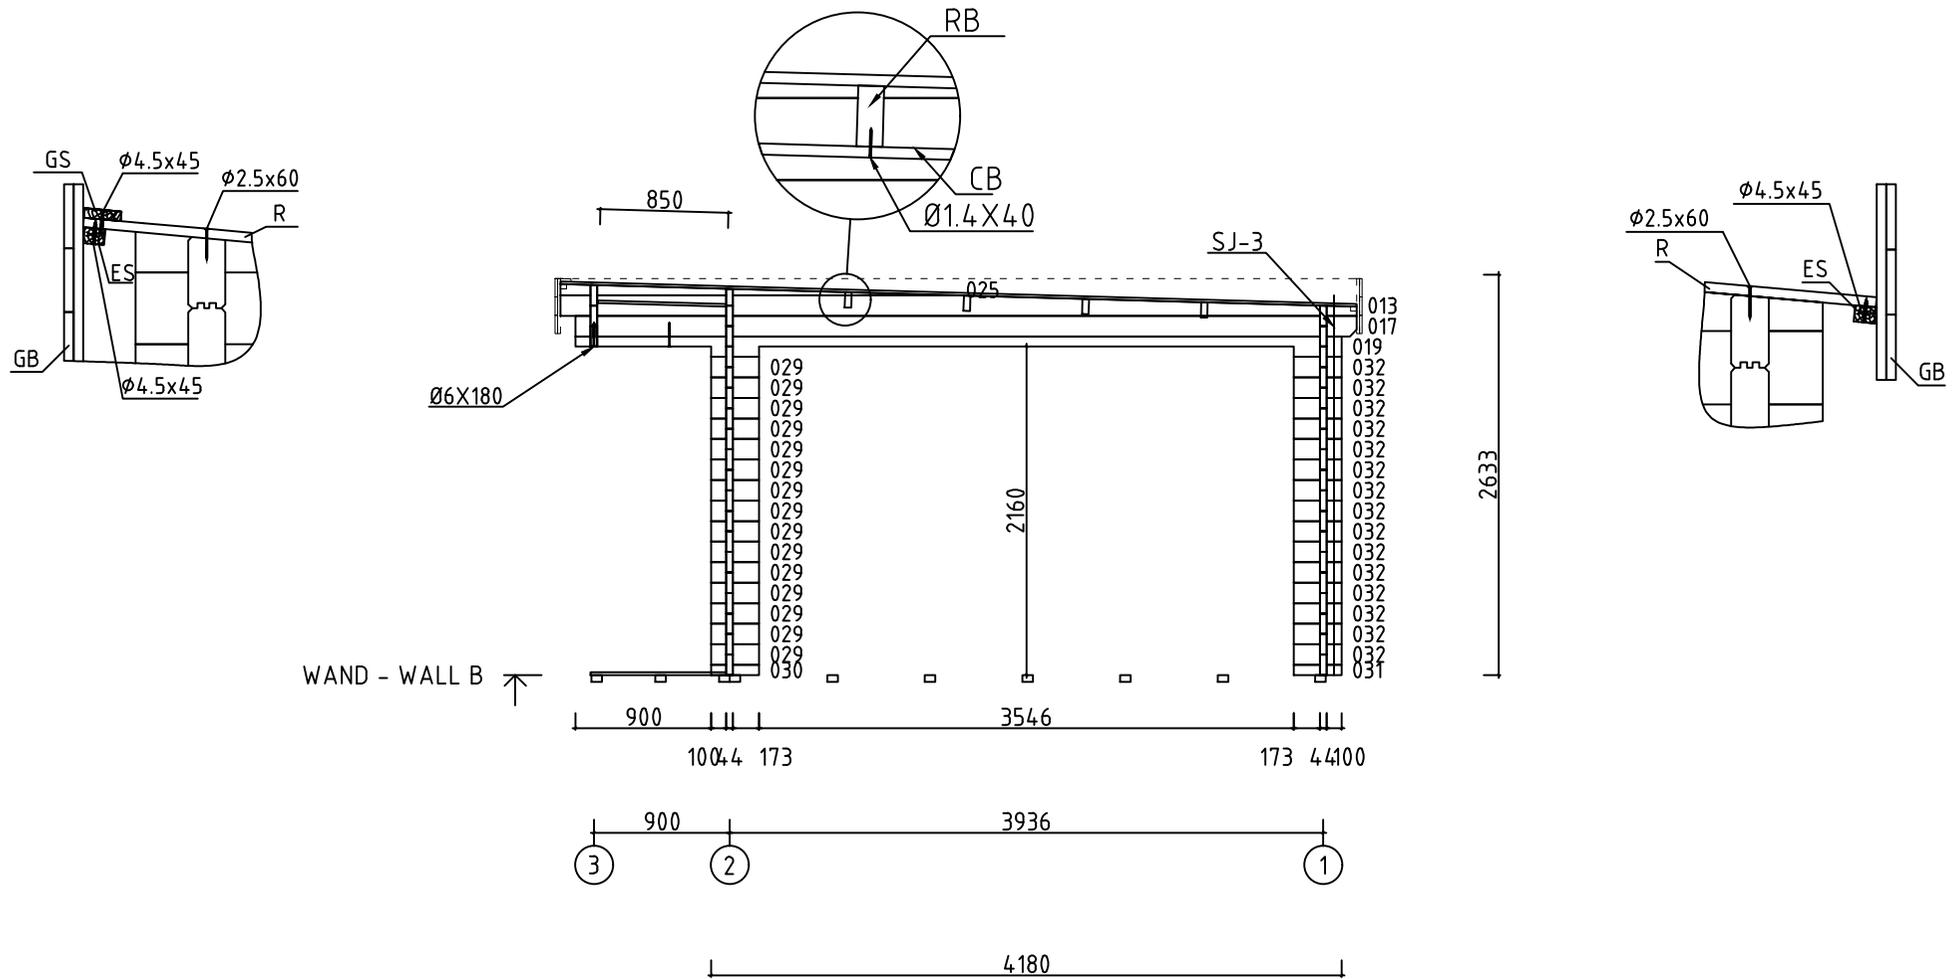
Model	4403030	Seite/Page	4
Zeichnung/Drawing	FUSSBODENBRETT-BOARD	Maßstab/Scale	1:50
Profil/Profile	114x18 oder or 88x18 / 90X18	Datum/Date	24.03.2022
Zeichner/Drafter	SRM	File	4403030.dwg



Model	4403030	Seite/Page	5
Zeichnung/Drawing	DACHBRETTER - ROOF BOARDS	Maßstab/Scale	1:50
Profil/Profile	88X18 oder- or 114X18 / 43X140	Datum/Date	24.03.2022
Zeichner/Drafter	SRM	File	4403030.dwg

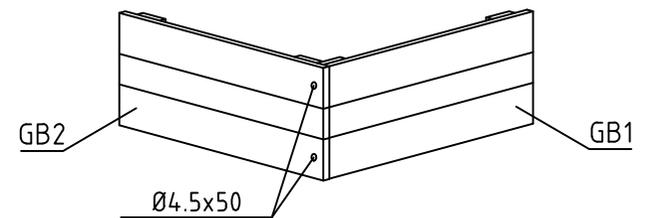
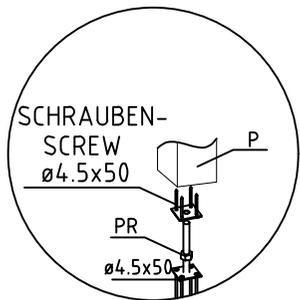
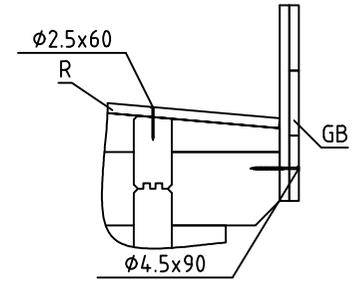
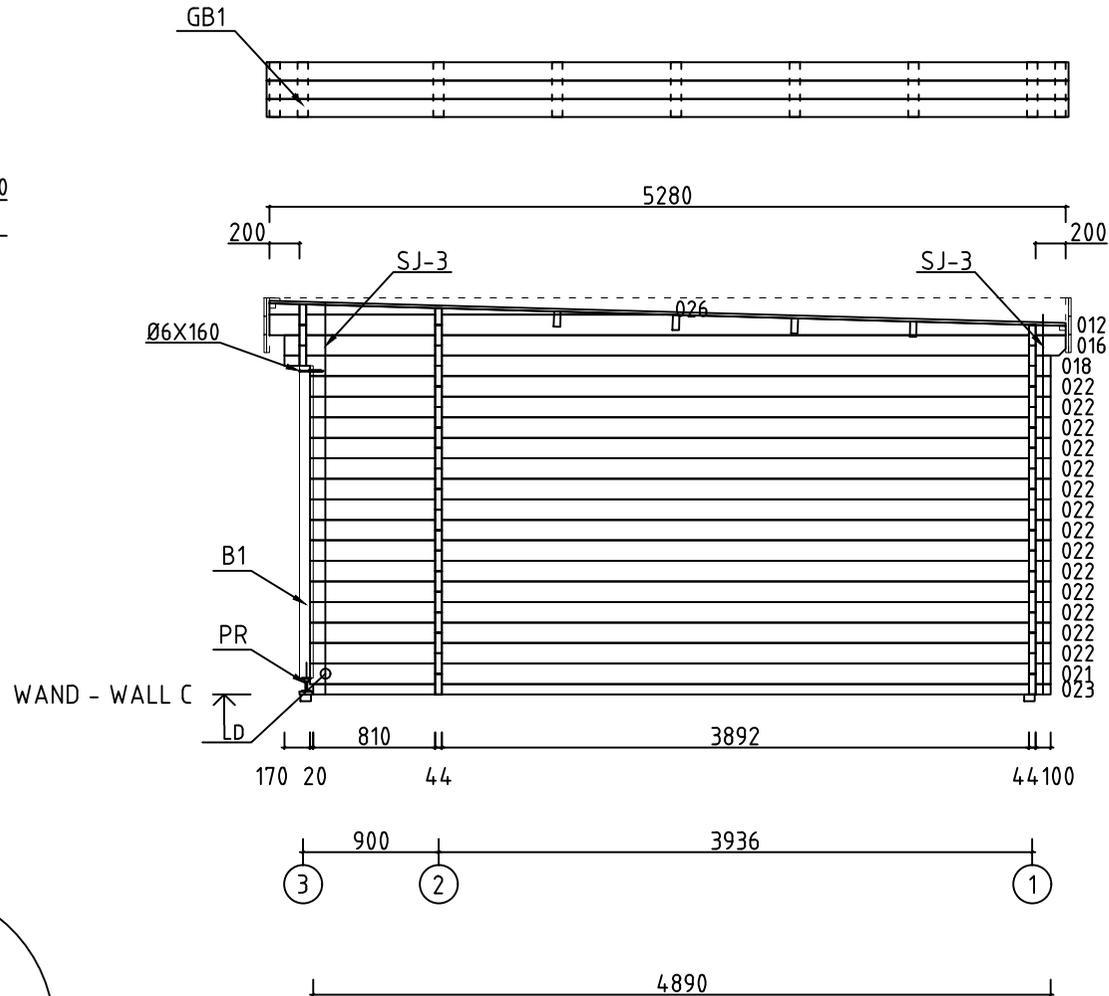
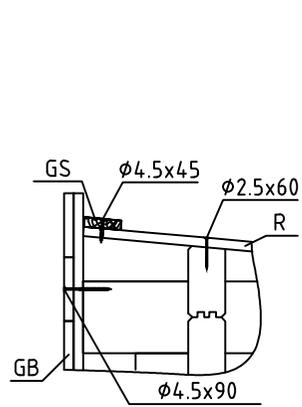


Model	4403030	Seite/Page	6
Zeichnung/Drawing	WAND - WALL A	Maßstab/Scale	1:50
Profil/Profile	44x135	Datum/Date	24.03.2022
Zeichner/Drafter	SRM	File	4403030.dwg

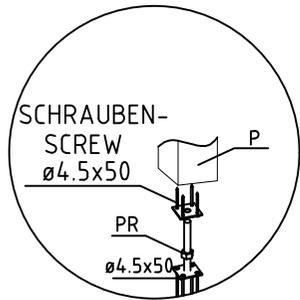
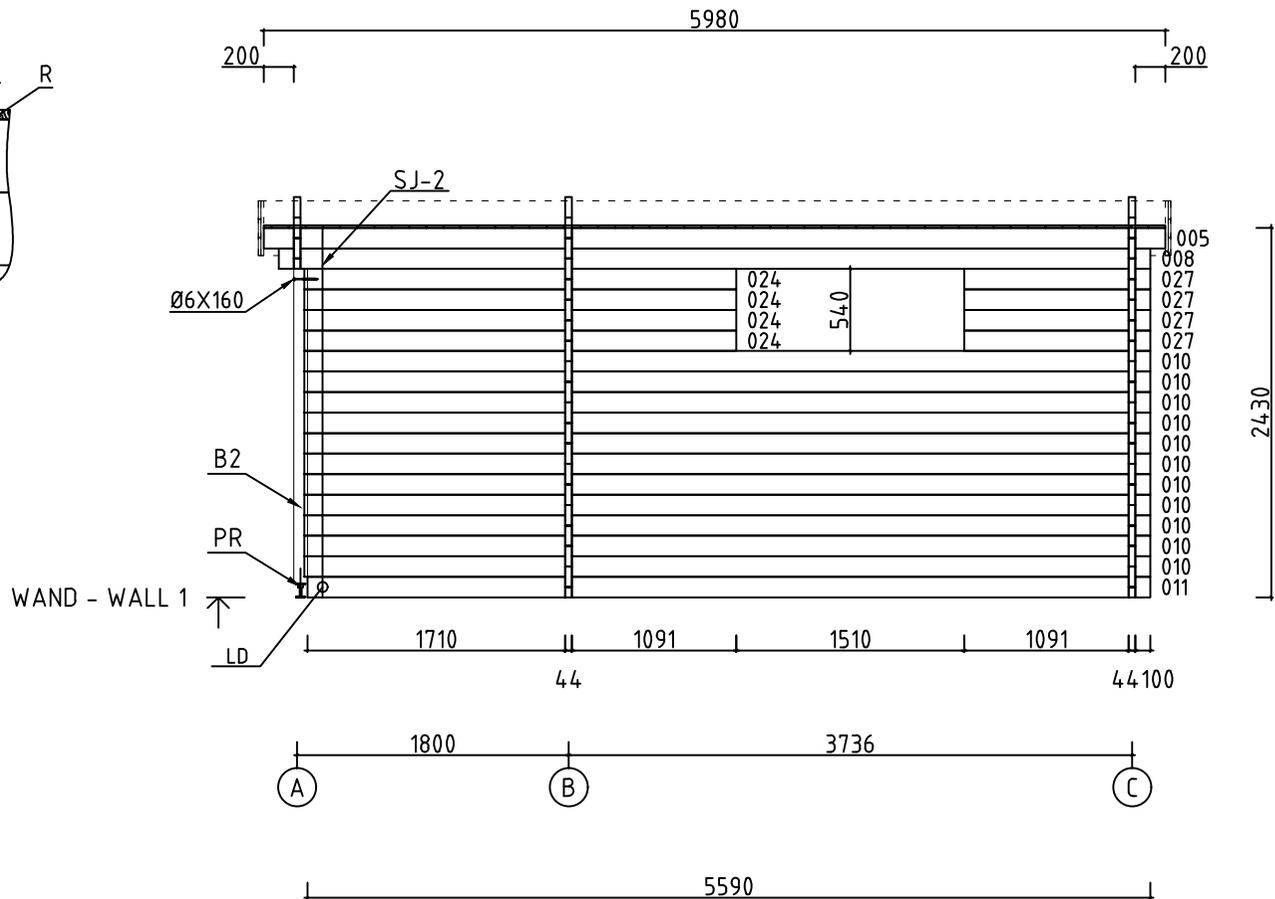
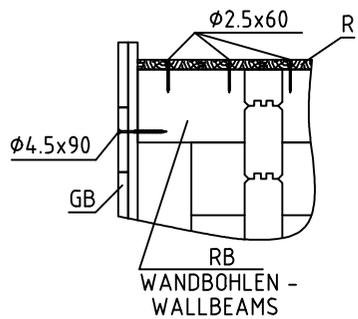


WAND - WALL B ↑

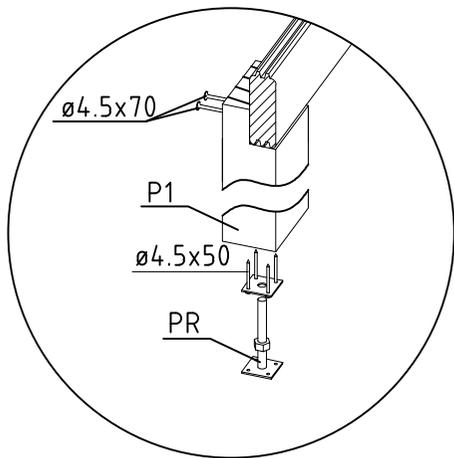
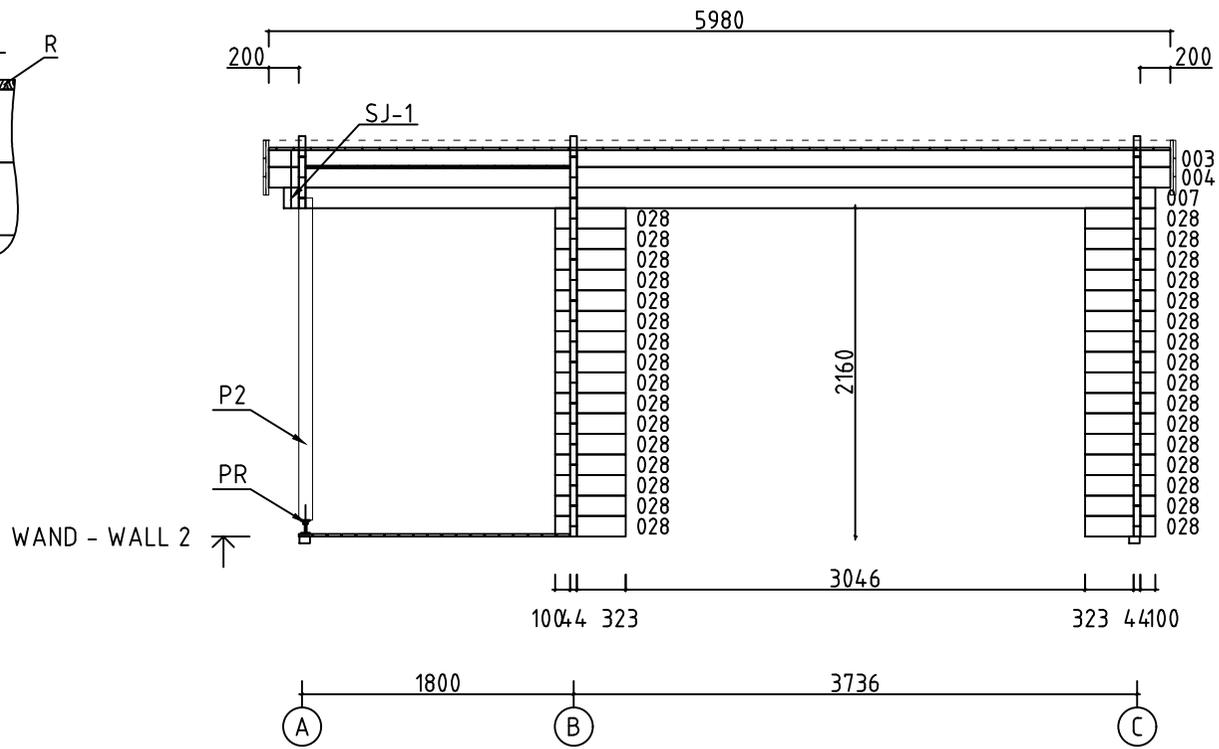
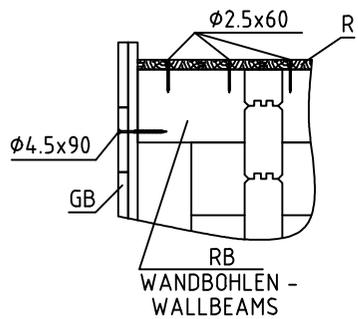
Model	4403030	Seite/Page	7
Zeichnung/Drawing	WAND - WALL B	Maßstab/Scale	1:50
Profil/Profile	44x135	Datum/Date	24.03.2022
Zeichner/Drafter	SRM	File	4403030.dwg



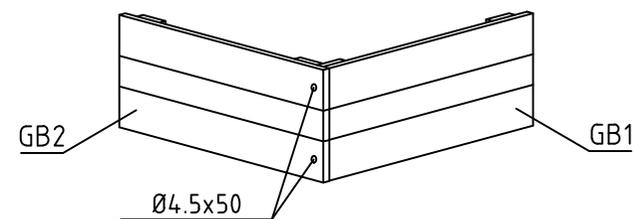
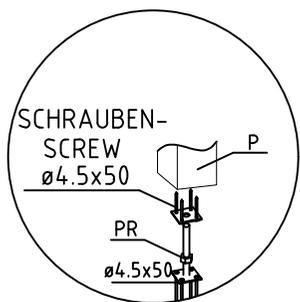
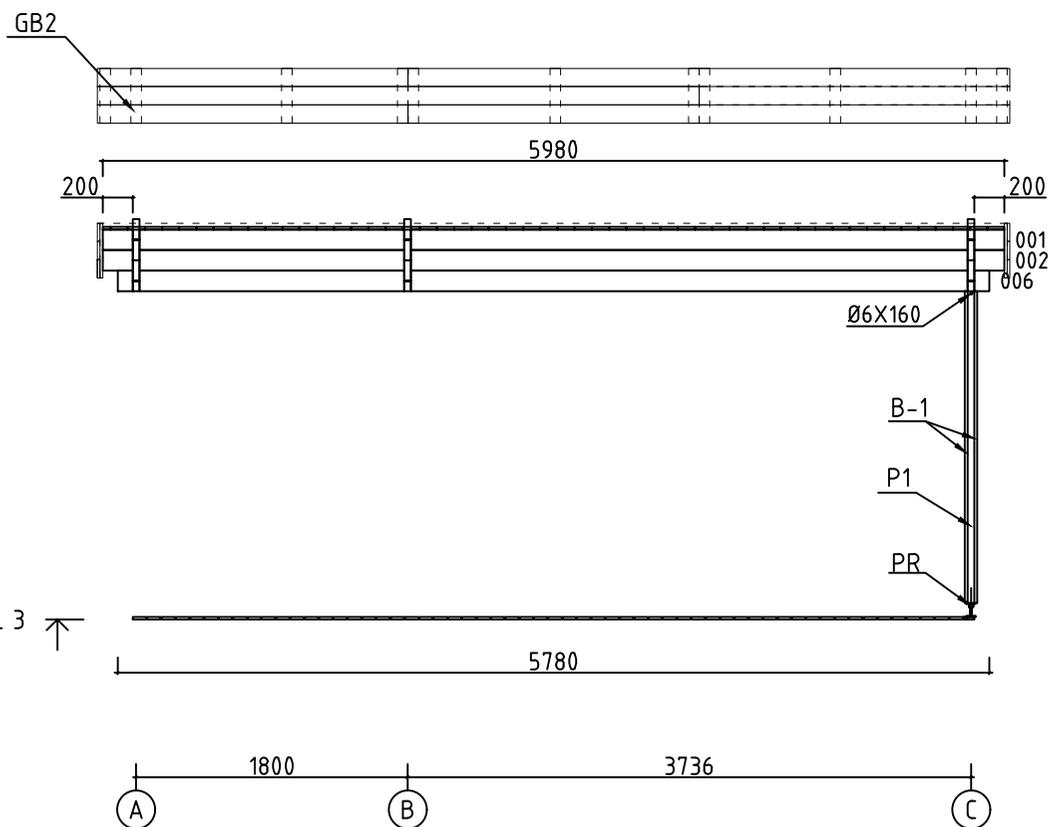
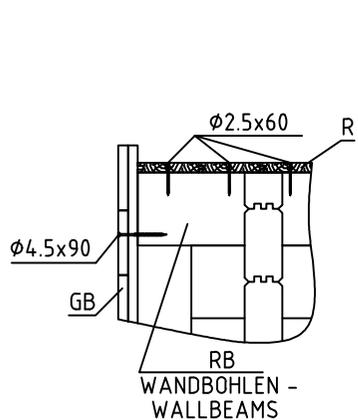
Model	4403030	Seite/Page	8
Zeichnung/Drawing	WAND - WALL C	Maßstab/Scale	1:50
Profil/Profile	44x135	Datum/Date	24.03.2022
Zeichner/Drafter	SRM	File	4403030.dwg



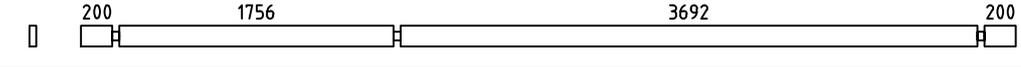
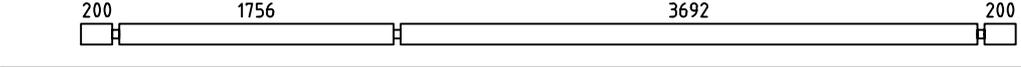
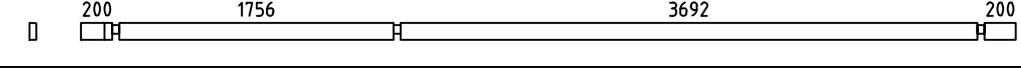
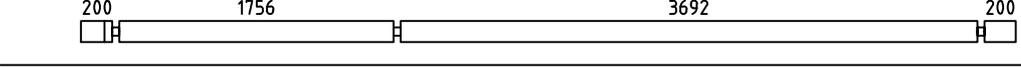
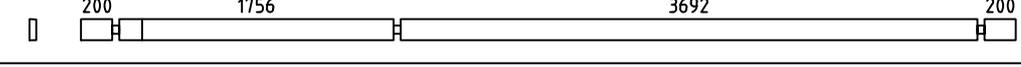
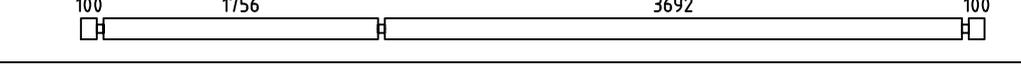
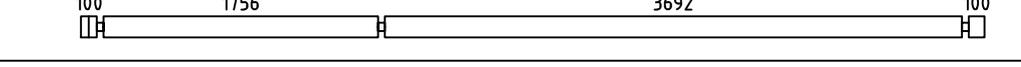
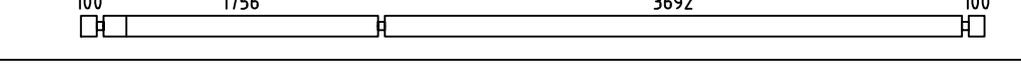
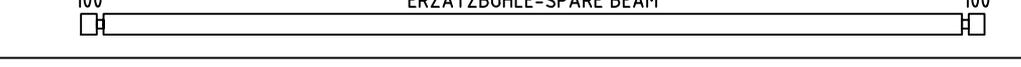
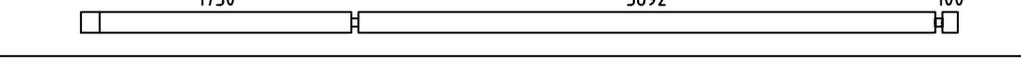
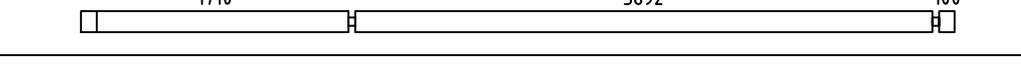
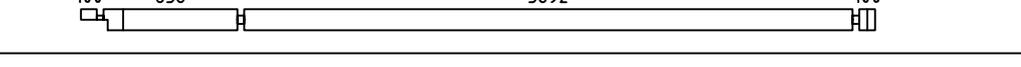
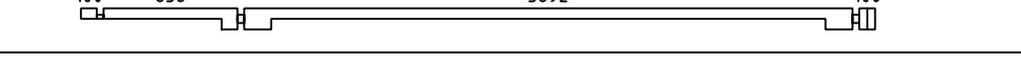
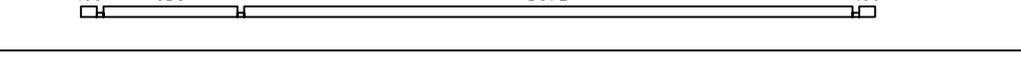
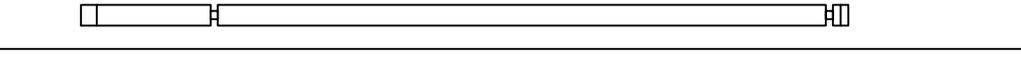
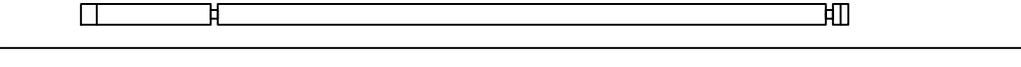
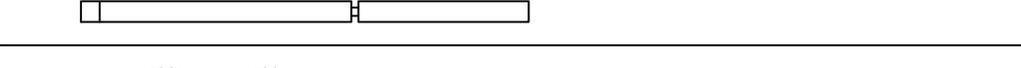
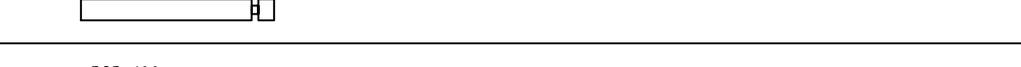
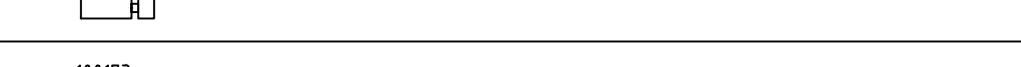
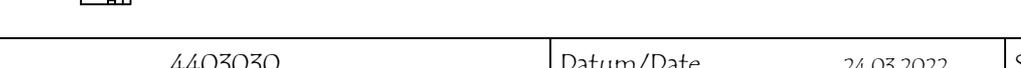
Model	4403030	Seite/Page	9
Zeichnung/Drawing	WAND - WALL 1	Maßstab/Scale	1:50
Profil/Profile	44x135	Datum/Date	24.03.2022
Zeichner/Drafter	SRM	File	4403030.dwg

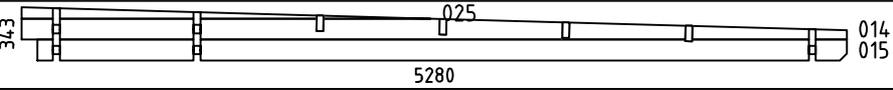
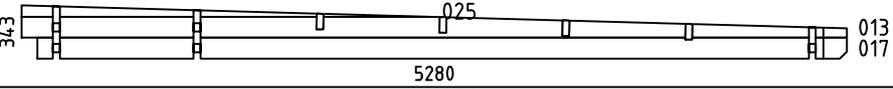
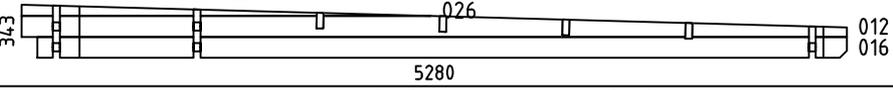
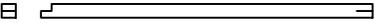
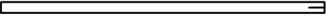
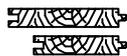
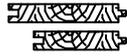


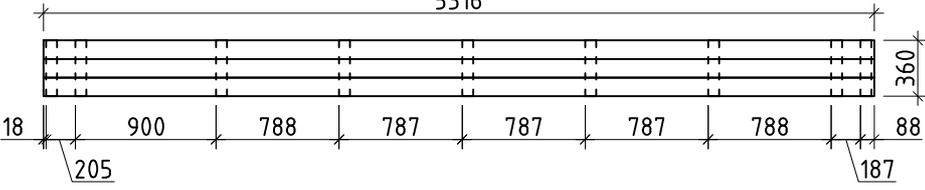
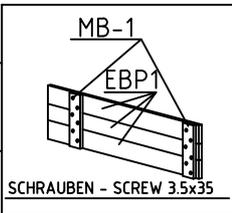
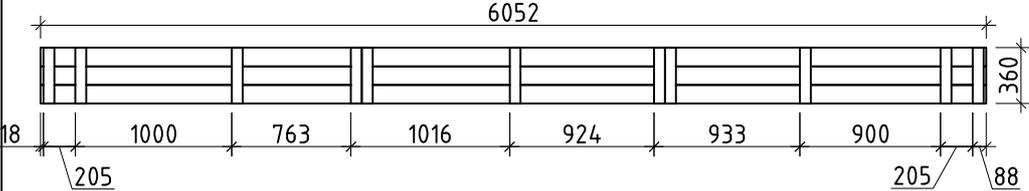
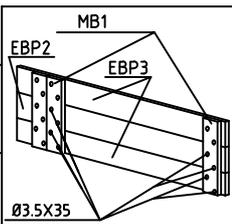
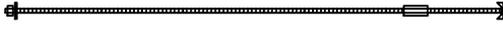
Model	4403030	Seite/Page	10
Zeichnung/Drawing	WAND - WALL 2	Maßstab/Scale	1:50
Profil/Profile	44x135	Datum/Date	24.03.2022
Zeichner/Drafter	SRM	File	4403030.dwg

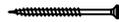
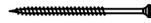
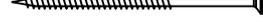


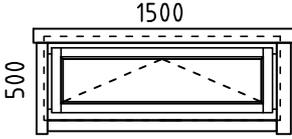
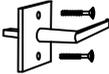
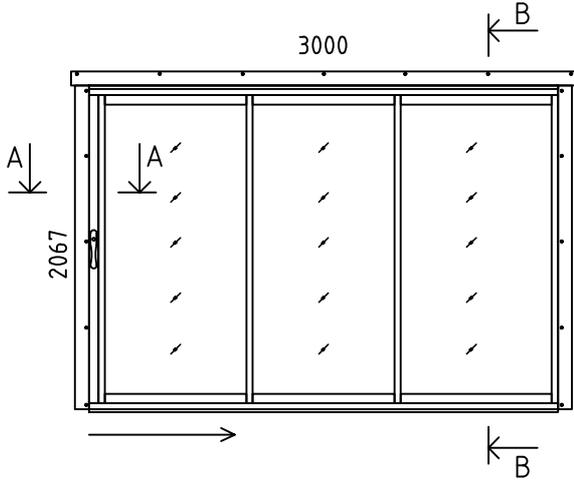
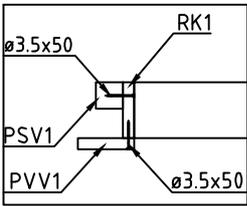
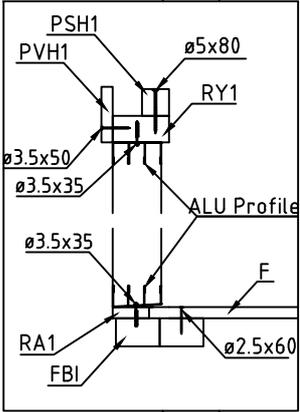
Model	4403030	Seite/Page	11
Zeichnung/Drawing	WAND - WALL 3	Maßstab/Scale	1:50
Profil/Profile	44x135	Datum/Date	24.03.2022
Zeichner/Drafter	SRM	File	4403030.dwg

Pos	Bestimmung-Specification 4403030	Stck Pcs.	Profil Profile (mm)	Länge Length (mm)	
001		1	44x135	5980	
002		1	44x135	5980	
003		1	44x110	5980	
004		1	44x135	5980	
005		1	44x135	5980	
006		1	44x135	5780	
007		1	44x135	5780	
008		1	44x135	5780	
009	 ERZATZBOHLE-SPARE BEAM	1	44x135	5780	
010		11	44x135	5610	
011		1	44x135	5590	
018		1	44x135	5080	
019		1	44x135	5080	
020		1	44x68	5080	
021		1	44x135	4910	
022		14	44x135	4910	
023		1	44x68	4890	
024		4	44x135	2865	
027		4	44x135	1235	
028		32	44x135	467	
029		15	44x135	317	
030		1	44x68	317	
031		1	44x68	317	
Model	4403030	Datum/Date	24.03.2022	Seite/Page	1/6

Pos	Bestimmung-Specification 4403030	Stck Pcs.	Profil Profile (mm)	Länge Length (mm)	
032	173100 	15	44x135	317	
SH	SCHLAGHOLZ - HAMMER BLOCK 44 MM 	2	44x135	300	
WA-1		1	44x343	5280	
WB-1		1	44x343	5280	
WC-1		1	44x343	5280	
FBI4	FUNDAMENTHOLZ (IMM) - FOUNDATION BEAM (IMM) 	2	70x45	5570	
FBI5	FUNDAMENTHOLZ (IMM) - FOUNDATION BEAM (IMM) 	8	70x45	5430	
FBI1	FUNDAMENTHOLZ (IMM) - FOUNDATION BEAM (IMM) 	2	70x45	4730	
FBI3	FUNDAMENTHOLZ (IMM) - FOUNDATION BEAM (IMM) 	6	70x45	577	
FBI2	FUNDAMENTHOLZ (IMM) - FOUNDATION BEAM (IMM) 	2	70x45	354	
EE1	TRAUFELEMENTESTÜTZEN - EAVES ELEMENT SUPPORT 	8	43x140	200	
DR2	DECKENRAHMEN - CEILING FRAME 	2	40x30	3692	
DR1	DECKENRAHMEN - CEILING FRAME 	4	40x30	1756	
B2	BRETT - BOARD 	2	90x18	2070	
B1	BRETT - BOARD 	2	90x18	2050	
P2	PFOSTEN - POST 	1	90x90	2120	
P3	PFOSTEN - POST 	1	45x70	2070	
P1	PFOSTEN - POST 	1	45x70	2050	
RB1	DACHBALKEN - ROOF BEAM 	4	43x140	5980	
R-1	DACHBRETT-ROOFBOARD 88mm or-oder 114mm 	53+1 68+1	114x18 88x18	5280	
CB-1	DECKENBRETTTER STP - CEILING BOARDS STP 	20+1	88x18	3885	
CB-2	DECKENBRETTTER STP - CEILING BOARDS STP 	63	88x18	850	
F-1	FUSSBODENBRETTTER-FLOOR BOARDS 88mm or-oder 114mm 	33+1 42+1	114x18 88x18	3880	
Model	4403030	Datum/Date	24.03.2022	Seite/Page	2/6

Pos	Bestimmung-Specification 4403030	Stck Pcs.	Profil Profile (mm)	Länge Length (mm)	
GS-1	GIEBELDECKLEISTE - GABLE COVER STRIPS 	2	18x70	2990	
T-1	TERRASSENBRETT (IMM) - TERRACE BOARDS (IMM) 	19+1	90x18	4835	
T-2	TERRASSENBRETT (IMM) - TERRACE BOARDS (IMM) 	40	90x18	900	
FF-1	FUSSBODENLEISTEN FLOOR STRIPS  		18x35	16.0 lfm/rm	
ES-1	TRAUENLEISTE - EAVES STRIPS  		30x40	12.0 lfm/rm	
GB-1	TRAUFELEMENTE - EAVES ELEMENT ASSEMBLY REQUIRED-MONTAGE ERFORDERLICH 5316 	2	36x360	5316	
EBP-1	TRAUFELEMENTEBRETT - EAVES ELEMENTBOARDS 	6	18x120	5316	
MB-1	MONTAGEBRETT - MOUNTING BOARD  	18	70x18	360	
GB-2	TRAUFELEMENTE - EAVES ELEMENT ASSEMBLY REQUIRED-MONTAGE ERFORDERLICH 6052 	2	36x360	6052	
EBP-2	TRAUFELEMENTEBRETT - EAVES ELEMENTBOARDS 	6	18x120	2060	
EBP-3	TRAUFELEMENTEBRETT - EAVES ELEMENTBOARDS  	6	18x120	3992	
MB-1	MONTAGEBRETT - MOUNTING BOARD 	22	70x18	360	
LD	LOCH DECKEN - HOLE COVER 	2			
PR	REGULIERUNGSSCHRAUBE FÜR PFOSTEN - POST HEIGHT ADJUSTMENT 	3			
SJ-1	GEWINDESTANGE M10 - TREADED ROD M10 	1		410	
SJ-2	GEWINDESTANGE M10 - TREADED ROD M10 	1		2400	
SJ-3	GEWINDESTANGE M10 - TREADED ROD M10 	3		2460	
Model	4403030	Datum/Date	24.03.2022	Seite/Page	3/6

Pos	Bestimmung-Specification 4403030	Stck Pcs.	Profil Profile (mm)	Länge Length (mm)	
HS	SCHRAUBEN FÜR BRETT - SCREWS FOR BOARD B1, B2 	20	Ø3.5X35		
HS	SCHRAUBEN FÜR MONTAGEBRETT - SCREWS FOR MOUNTING BOARD MB 	240	Ø3.5X35		
HS	SCHRAUBEN FÜR TÜRRAHMEN - SCREWS FOR DOOR JAMB PVV,PVH 	34	Ø3.5X50		
HS	SCHRAUBEN FÜR RAHMEN VERTIKAL - SCREWS FOR FRAME STILES RK 	20	Ø3.5X50		
HS	SCHRAUBEN FÜR TRAUFELEISTE - SCREWS FOR EAVES STRIPS ES 	32	Ø4.5X45		
HS	SCHRAUBEN FÜR GIEBELDECKLEISTEN - SCREWS FOR GABLE COVER STRIPS GS 	12	Ø4.5X45		
HS	SCHRAUBEN FÜR TRAUFELEMENTE - SCREWS FOR EAVES ELEMENT GB 	8	Ø4.5X50		
HS	SCHRAUBEN FÜR REGULIERUNGSSCHRAUBE FÜR PFOSTEN - SCREWS FOR POST... PR 	24	Ø4.5X50		
HS	SCHRAUBEN FÜR DECKENISOLIERUNGSRahmen - SCREWS FOR CEILING INSULATION FRAME DR 	32	Ø4.5X70		
HS	SCHRAUBEN FÜR PFOSTEN - SCREWS FOR POST P 	2	Ø4.5X70		
HS	SCHRAUBEN FÜR TRAUFELEMENTE - SCREWS FOR EAVES ELEMENT GB 	56	Ø4.5X90		
HS	SCHRAUBEN FÜR 1. BOHLENREIHE - SCREWS FOR 1. WALL BEAM 	10	Ø5.0X120		
HS	SCHRAUBEN FÜR FUNDAMENTHOLZ (IMM) - SCREWS FOR FOUNDATION BEAM (IMM) FB 	80	Ø5.0X120		
HS	SCHRAUBEN FÜR ZARGE HORIZONTAL - SCREWS FOR HORIZONTAL SLATS PSH 	14	Ø5X80		
HS	SCHRAUBEN FÜR BLENDENSTÜTZEN - SCREWS FOR PARAPET SUPPORT EE 	16	Ø5.0X120		
HS	SCHRAUBEN FÜR PFOSTEN - SCREWS FOR POST P 	2	Ø6X160		
HS	SCHRAUBEN FÜR DACHBALKEN - SCREWS FOR ROOF BEAM RB 	12	Ø6X160		
HS	SCHRAUBEN FÜR pos- SCREWS FOR pos 019, 020 	12	Ø6X180		
HS	SCHRAUBEN FÜR ALU TÜR - SCREWS FOR ALU DOOR 	30	Ø3.5X35		
NF	NÄGEL FÜR DECKENBRETT - NAILS FOR CEILING BOARDS CB 	452	Ø1.4X40		
NF	NÄGEL FÜR DACHBRETT - NAILS FOR ROOF BOARDS R 	742	Ø2.5X60		
NF	NÄGEL FÜR FUSSBODENBRETT - NAILS FOR FLOOR BOARDS F 	462	Ø2.5X60		
NF	NÄGEL FÜR TERRASSENBRETT (IMM) - NAILS FOR TERRACE BOARDS (IMM) T 	582	Ø2.5X60		
Model	4403030	Datum/Date	24.03.2022	Seite/Page	4/6

Pos	Bestimmung-Specification 4403030		Stck Pcs.	Profil Profile (mm)	Länge Length (mm)
NF	NÄGEL FÜR FUSSBODENLEISTE - NAILS FOR FLOOR STRIPS FF1		20	Ø2X40	
	FENSTER - WINDOW, ORT 1H 		1	1500x500	
AMV	FENSTERGRIFF - WINDOW HANDLE FITTINGS		1		
	TÜR - DOOR, ALU DIN RECHTS/RIGHT HANDED 		1	3000x2067	
					
					
RA1	EXTRA FUNDAMENTHOLZ (IMM) - EXTRA FLOOR JOIST (IMM)		1	18x43	3036
RY1	RAHMEN OBEN- HEAD		1	43x90	3000
RK1	RAHMEN VERTIKAL - JAMBS		2	18x90	2110
PVH1	AUSSEN HORIZONTALE TÜRBOARDS - HORIZONTAL ARCHITRAVE (OUTSIDE)		1	90x18	3240
PVV1	AUSSEN VERTIKAL TÜRBOARDS - VERTICAL ARCHITRAVE (OUTSIDE)		2	90x18	2090
PSH1	INNEN HORIZONTALE TÜRBOARDS - HORIZONTAL ARCHITRAVE (INSIDE)		1	43x43	3130
PSV1	INNEN VERTIKAL TÜRBOARDS - VERTICAL ARCHITRAVE (INSIDE)		2	43x43	2110
Model	4403030	Datum/Date	24.03.2022	Seite/Page	5/6

Pos	Bestimmung-Specification 4403030	Stck Pcs.	Profil Profile (mm)	Länge Length (mm)	
	<p>TÜR - DOOR, ALU</p> <p style="text-align: right;">DIN LINKS/LEFT HANDED</p>	1	3500x2067		
RA2	EXTRA FUNDAMENTHOLZ (IMM) - EXTRA FLOOR JOIST (IMM)		1	18x43	3536
RY2	RAHMEN OBEN- HEAD		1	43x90	3500
RK1	RAHMEN VERTIKAL - JAMBS		2	18x90	2110
PVH2	AUSSEN HORIZONTALE TÜRBOARDS - HORIZONTAL ARCHITRAVE (OUTSIDE)		1	90x18	3740
PVV1	AUSSEN VERTIKAL TÜRBOARDS - VERTICAL ARCHITRAVE (OUTSIDE)		2	90x18	2090
PSH2	INNEN HORIZONTALE TÜRBOARDS - HORIZONTAL ARCHITRAVE (INSIDE)		1	43x43	3630
PSV1	INNEN VERTIKAL TÜRBOARDS - VERTICAL ARCHITRAVE (INSIDE)		2	43x43	2110
	BITTE SELBER ANPASSEN (FALLS NÖTIG)! - CUT INTO LENGTH ON SITE (IF NEEDED)!				
Model	4403030	Datum/Date	24.03.2022	Seite/Page	6/6