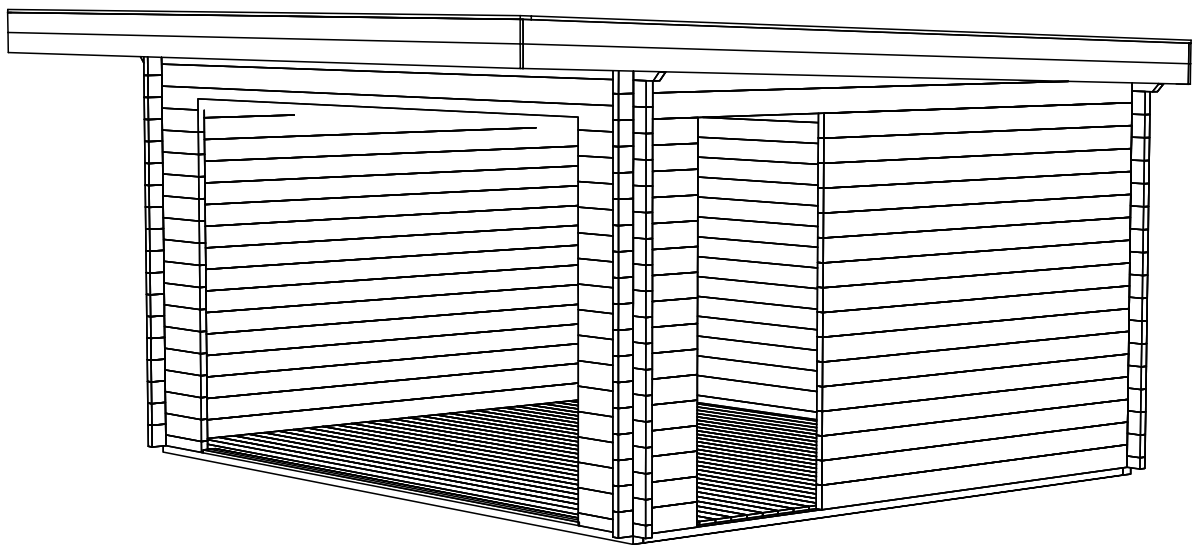
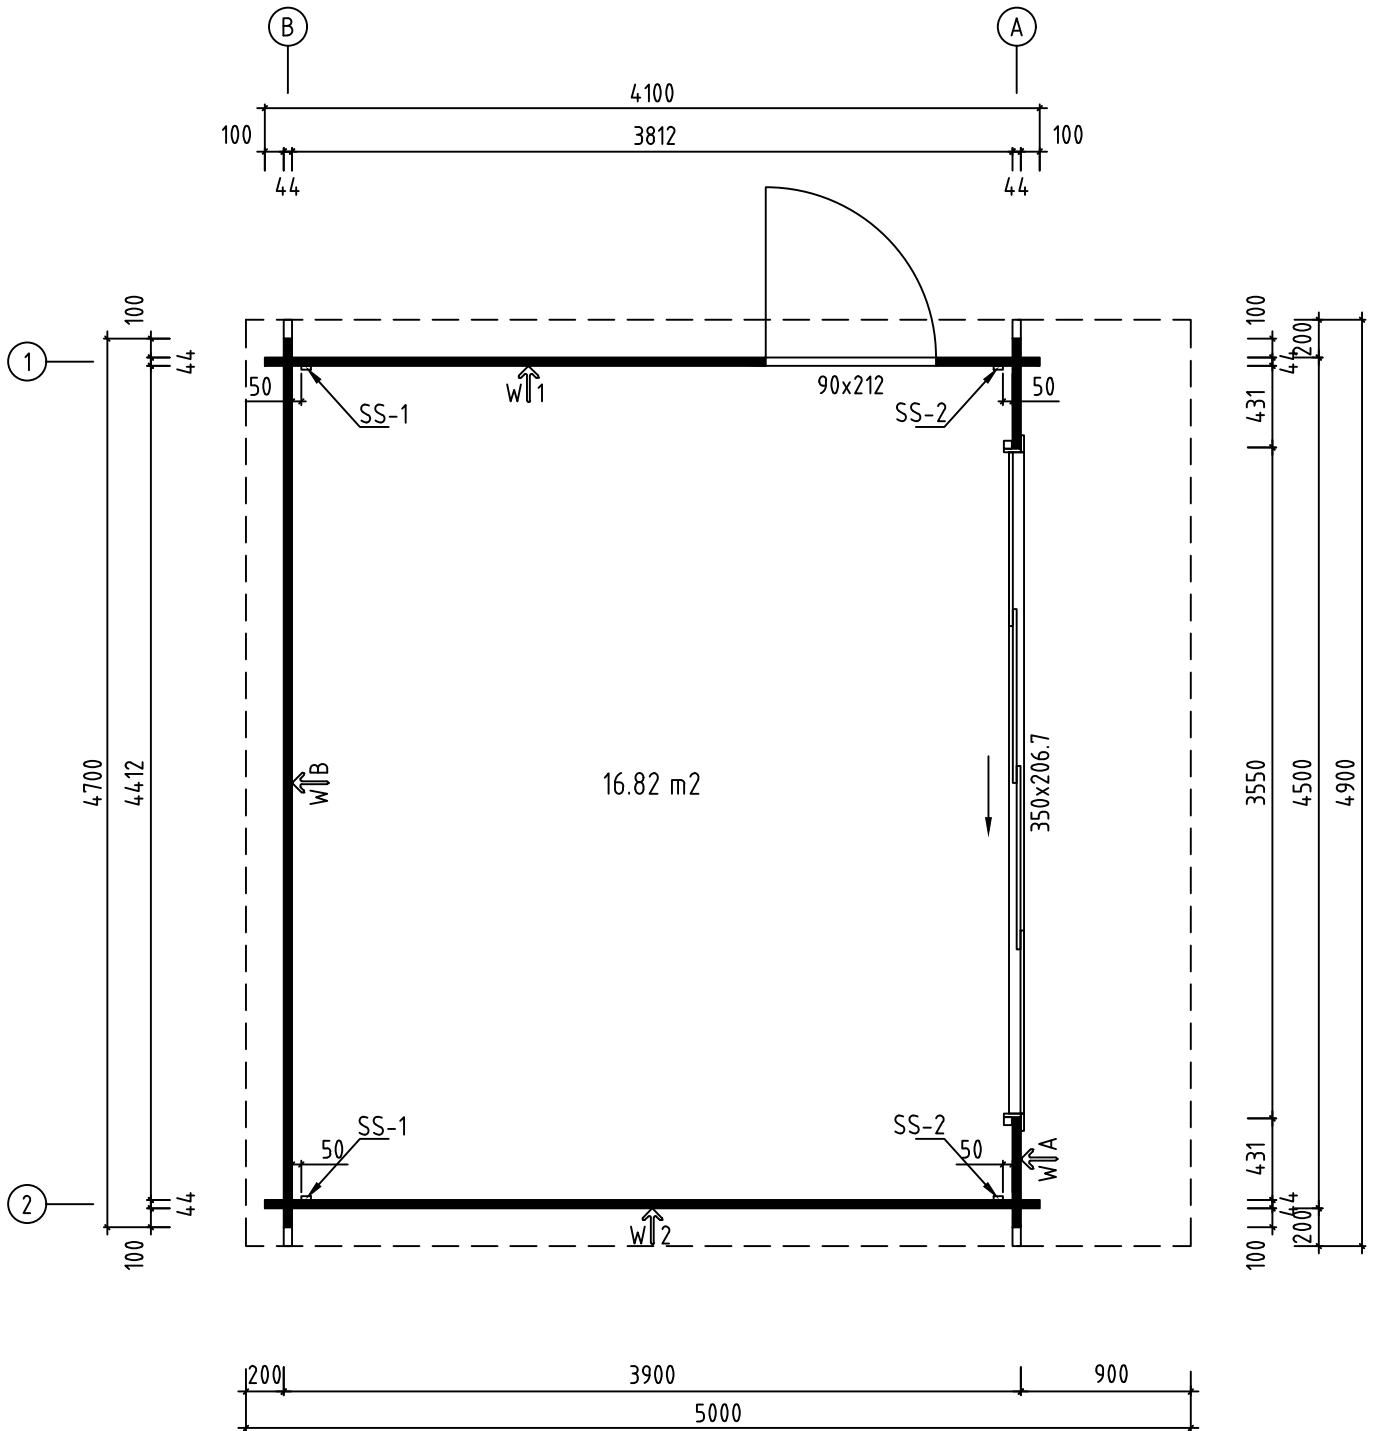







Name-Name-Nom 4400830		Page-Seite-Page 1
View-Aussicht-Vue 3D		Scale-Maßstab-Echelle 1:40
Material-Material-Matériel 44x135		Date-Datum-Date 17.08.2021
Drafter-Zeichner-Rédacteur EJ	File	

H = 1.600 m
TOTAL: 16.82 m²




Name-Name-Nom	4400830	Page-Seite-Page	2
View-Aussicht-Vue	GROUNDPLAN - GRUNDPLAN - PLAN DE MASSE	Scale-Maßstab-Echelle	1:40
Material-Material-Matériel	44x135	Date-Datum-Date	17.08.2021
Drafter-Zeichner-Rédacteur	EJ	File	

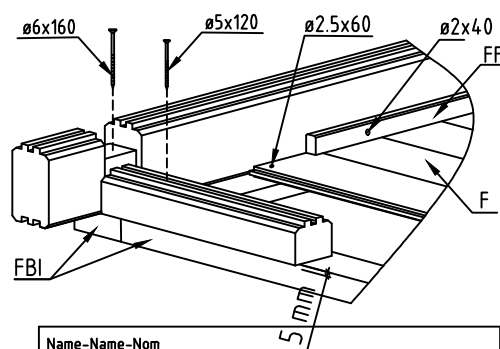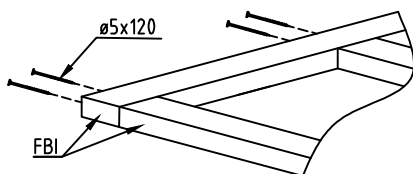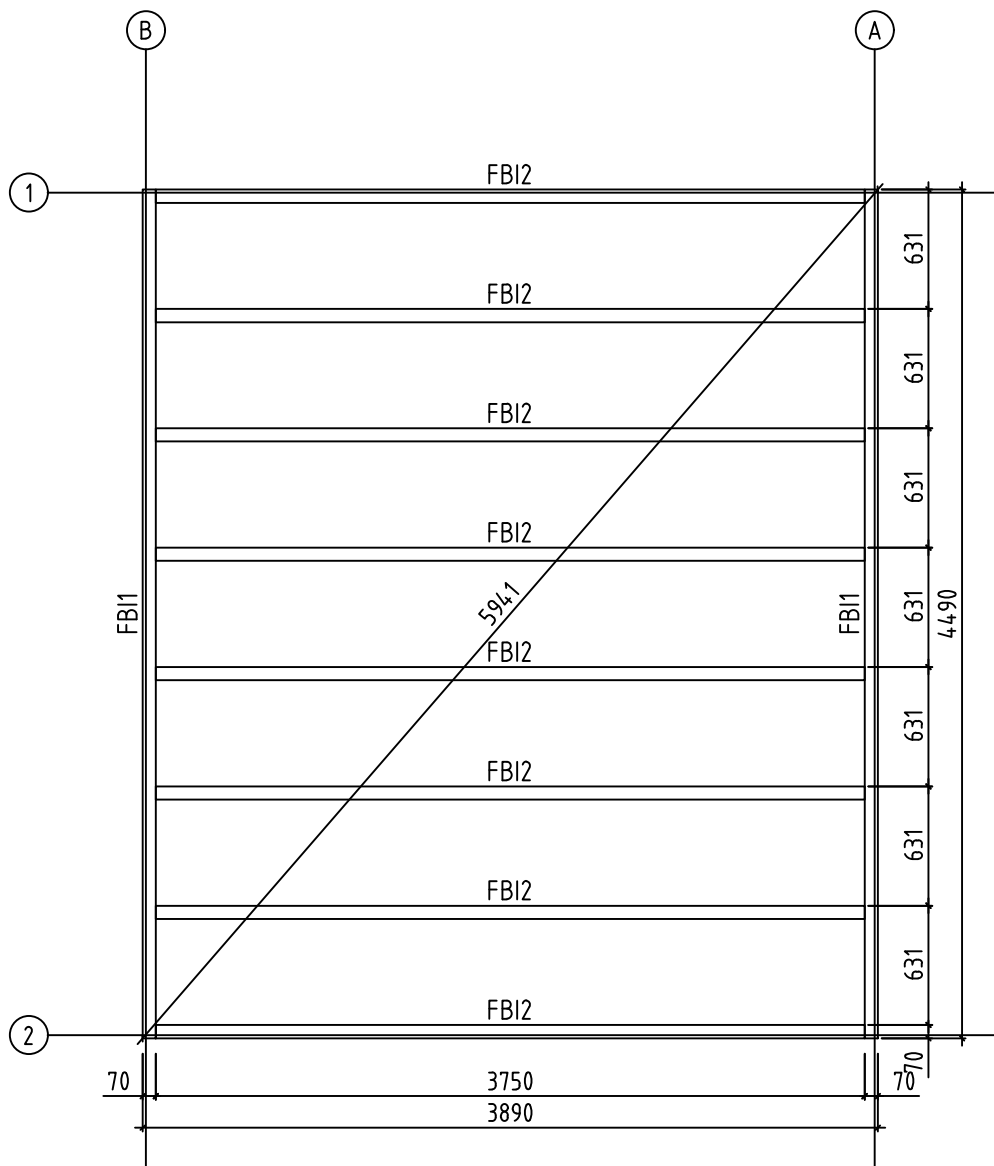


Name-Name-Nom 4400830		Page-Seite-Page 3
View-Aussicht-Vue FOUNDATION - FUNDAMENT - FONDATION		Scale-Maßstab-Echelle 1:40
Material-Material-Matériel 44x135		Date-Datum-Date 17.08.2021
Drafter-Zeichner-Rédacteur EJ	File	

ALU op.1

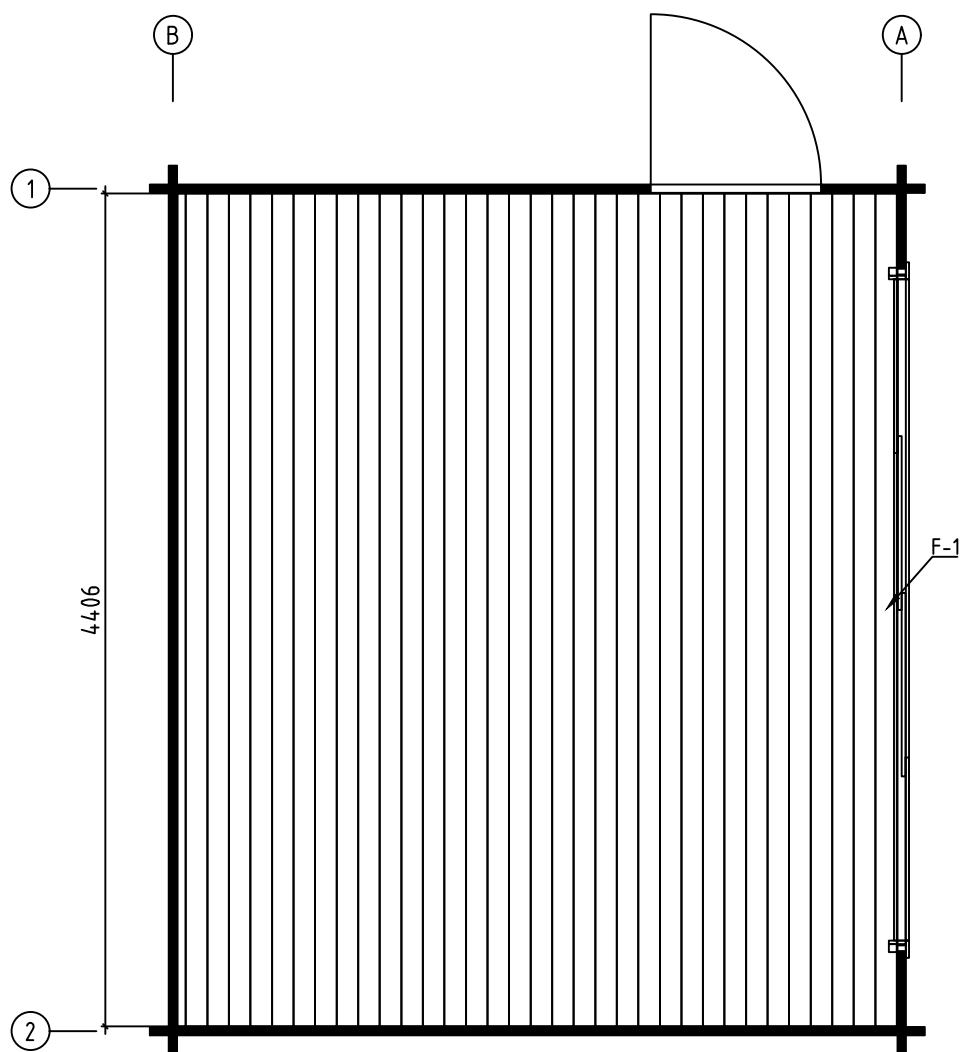
Lay floor boards before installing doors
Fussbodenbretter verlegen vor Montage von ALU- Türen




Name-Name-Nom 4400830	Page-Seite-Page 4
View-Aussicht-Vue FLOOR BOARDS-FUSSBODENBRETTER-LAME DE PLANCHER	Scale-Maßstab-Echelle
Material-Material-Matériel 44x135	Date-Datum-Date 17.08.2021
Drafter-Zeichner-Rédacteur EJ	File

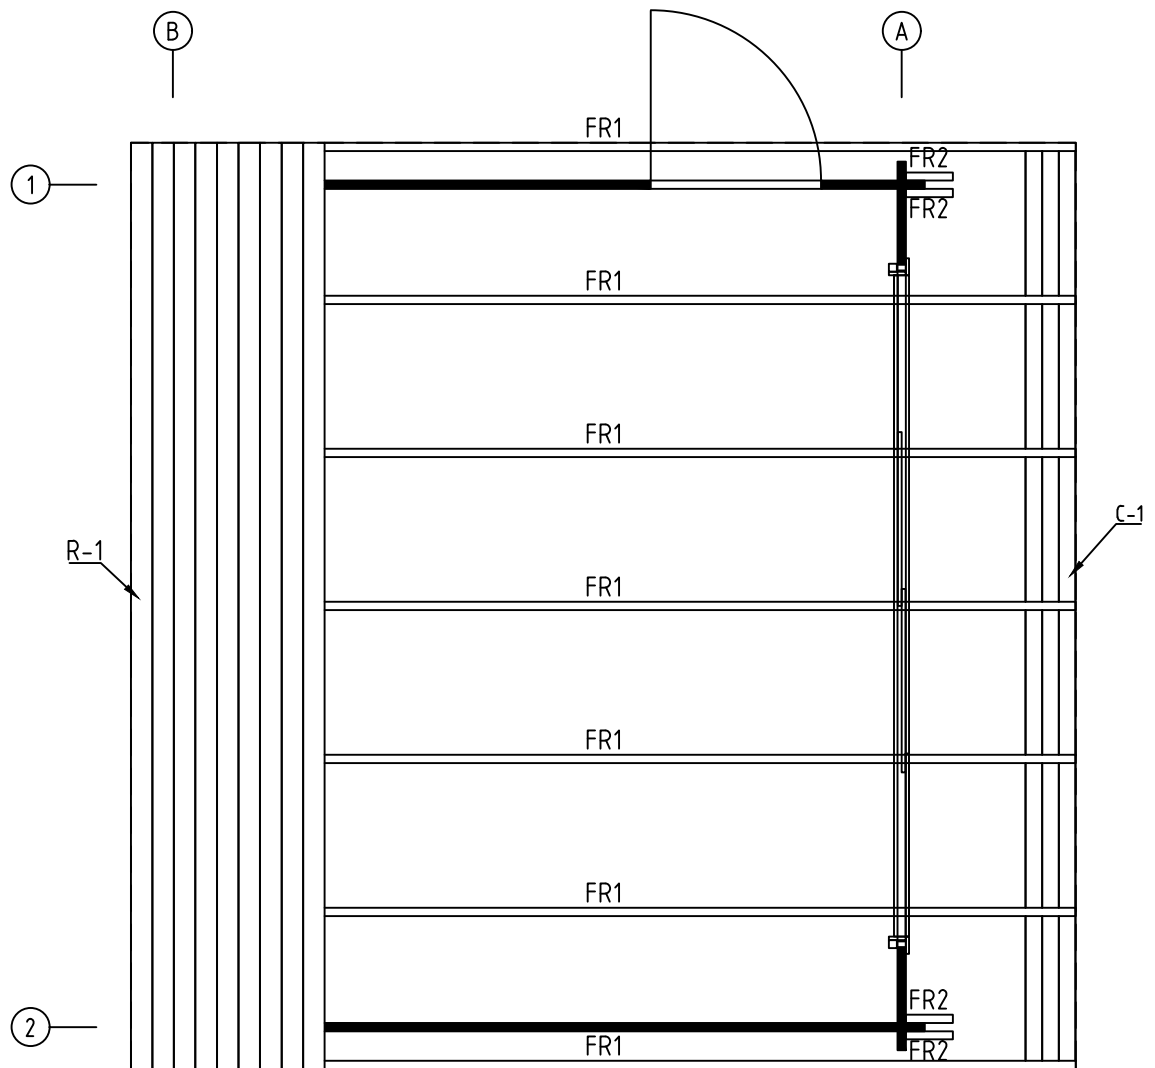


Name-Name-Nom	4400830	Page-Seite-Page	5
View-Aussicht-Vue	ROOF PLAN-DACH-PLAN-PLAN DU TOIT	Scale-Maßstab-Echelle	1:40
Material-Material-Matériel	44x135	Date-Datum-Date	17.08.2021
Drafter-Zeichner-Rédacteur	EJ	File	

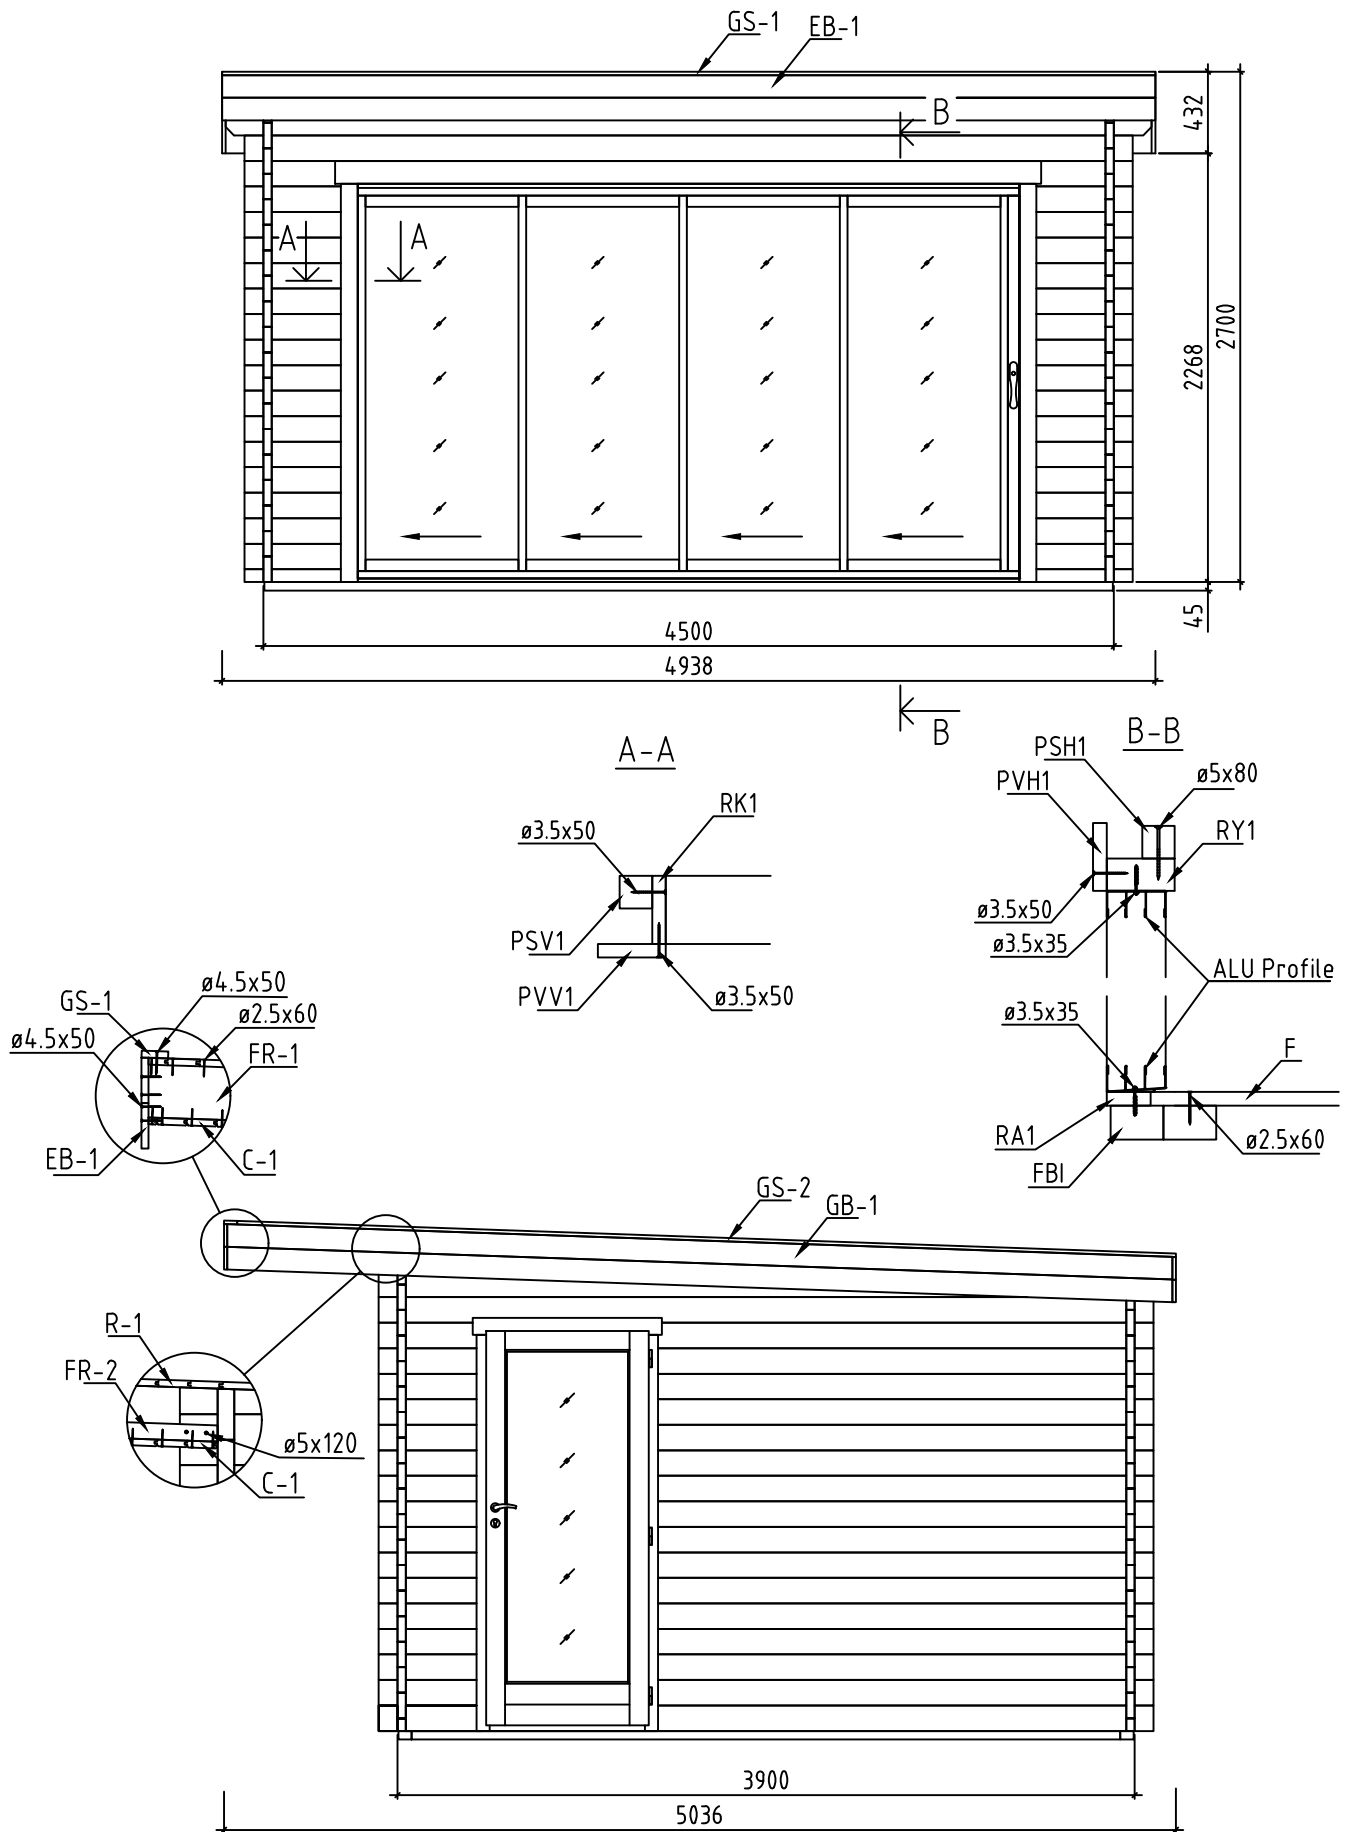


Name-Name-Nom	4400830	Page-Seite-Page	6
View-Aussicht-Vue	VIEWS-ANSICHTEN-VUE DES MURS	Scale-Maßstab-Echelle	1:40
Material-Material-Matériel	44x135	Date-Datum-Date	17.08.2021
Drafter-Zeichner-Rédacteur	EJ	File	

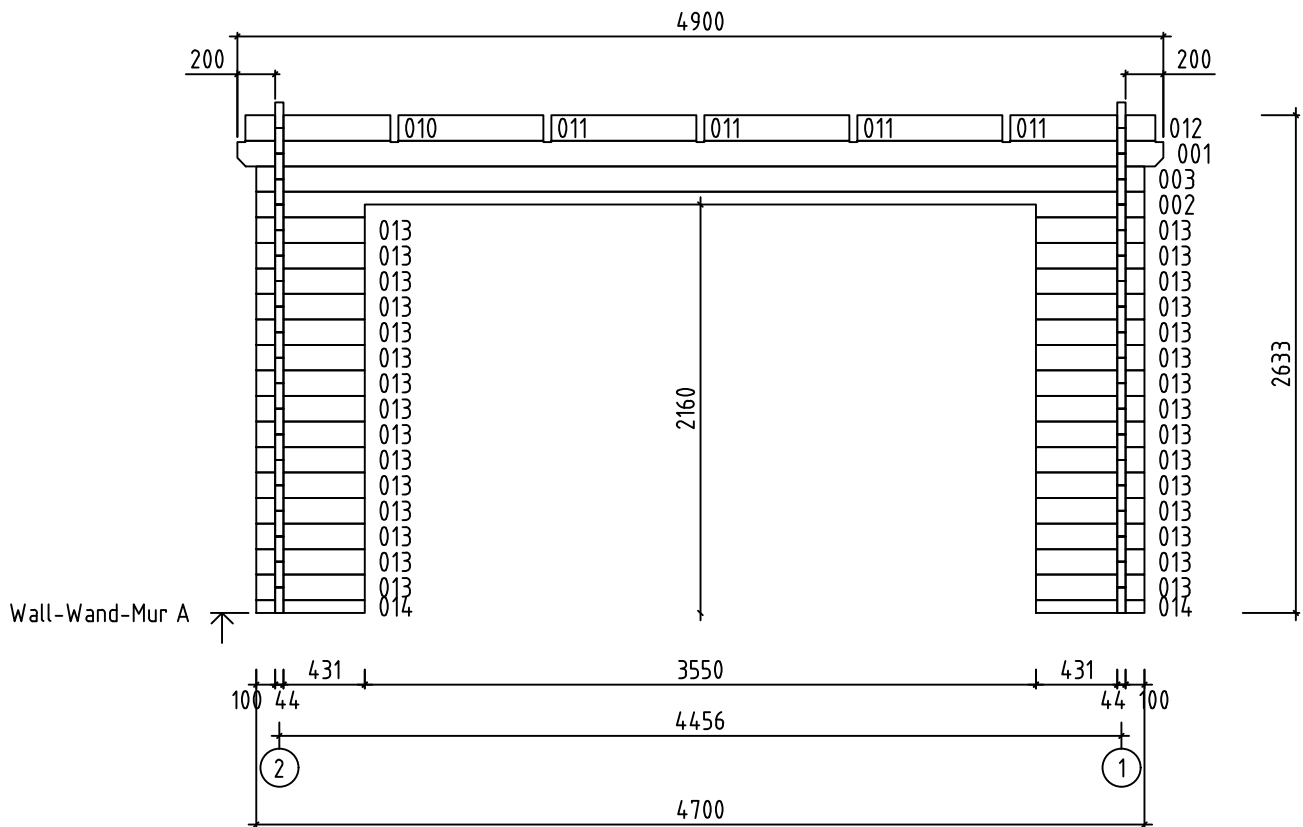
























Name-Name-Nom	4400830	Page-Seite-Page	7
View-Aussicht-Vue	Wall-Wand-Mur A	Scale-Maßstab-Echelle	1:40
Material-Material-Matériel	4.4x13.5	Date-Datum-Date	17.08.2021
Drafter-Zeichner-Rédacteur	EJ	File	







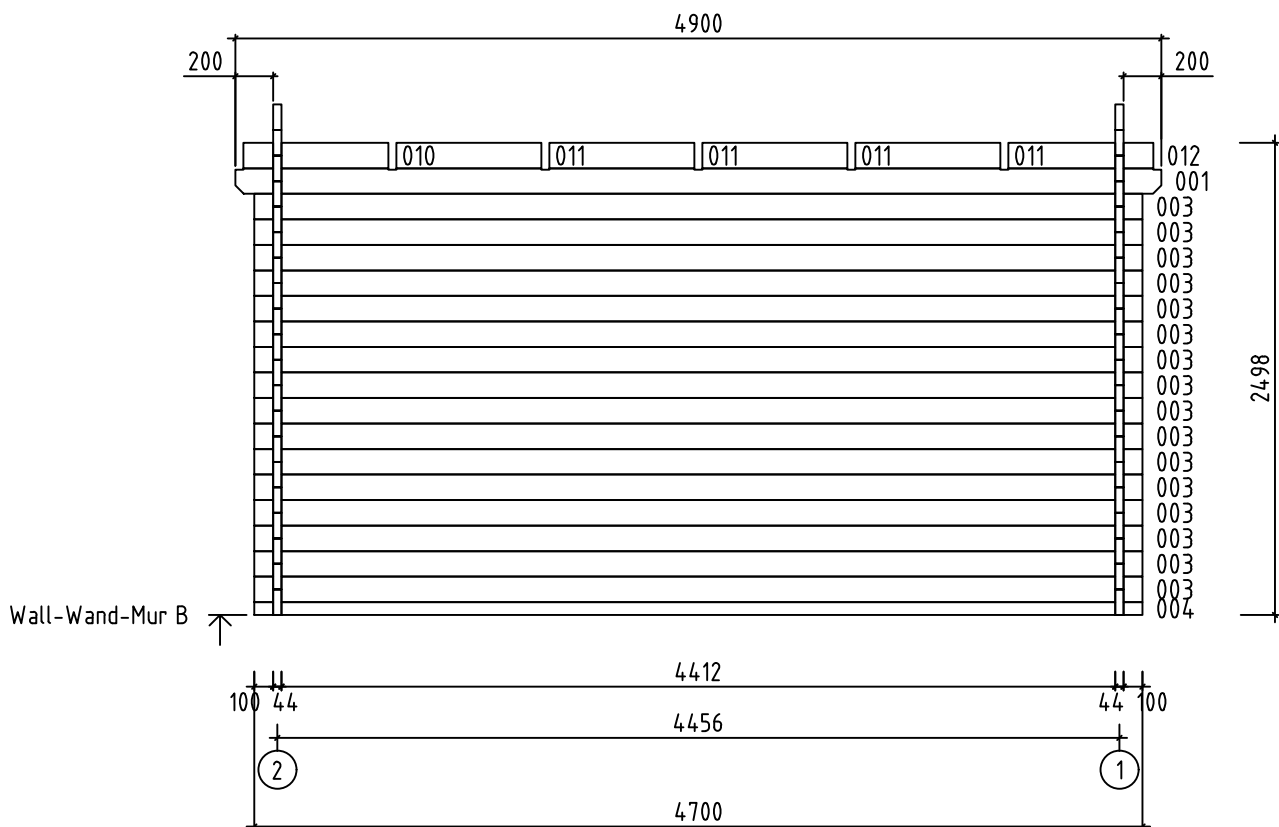







Name-Name-Nom	4400830	Page-Seite-Page	8
View-Aussicht-Vue	Wall-Wand-Mur B	Scale-Maßstab-Echelle	1:40
Material-Material-Matériel	4.4x13.5	Date-Datum-Date	17.08.2021
Drafter-Zeichner-Rédacteur	EJ	File	

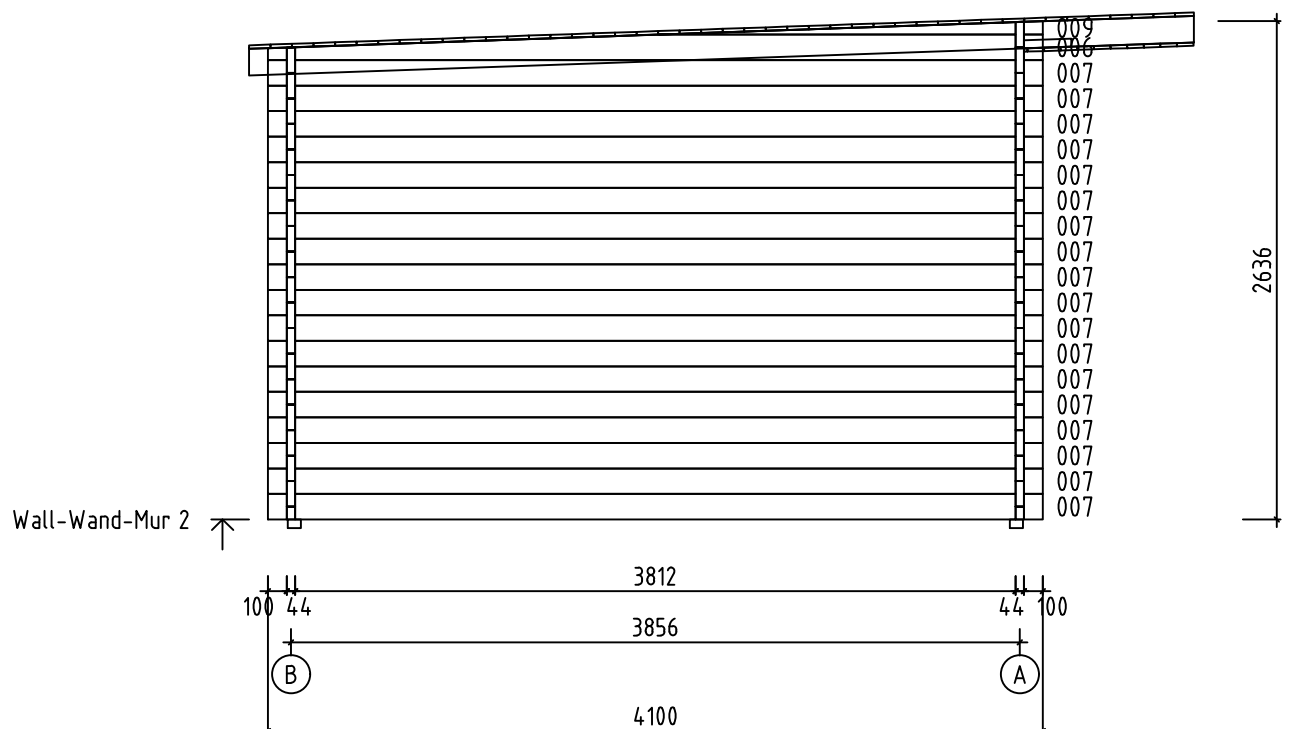

Name-Name-Nom	4400830	Page-Seite-Page	10
View-Aussicht-Vue	Wall-Wand-Mur 2	Scale-Maßstab-Echelle	1:40
Material-Material-Matériel	4.4x13.5	Date-Datum-Date	17.08.2021
Drafter-Zeichner-Rédacteur	EJ	File	

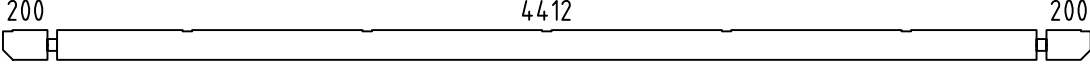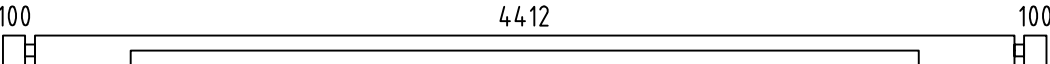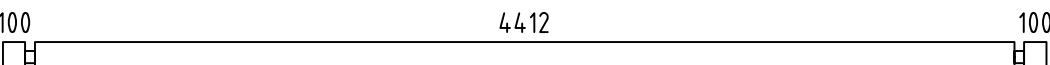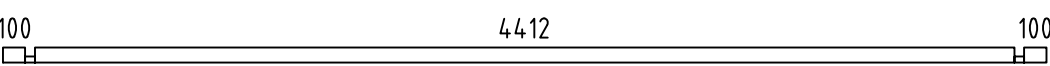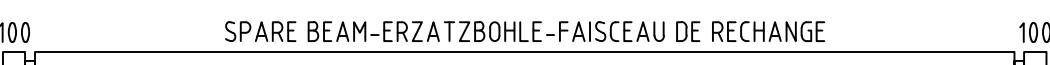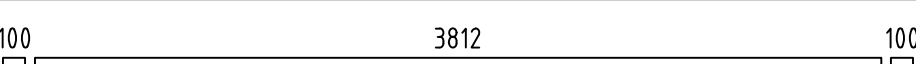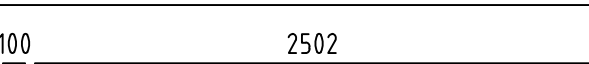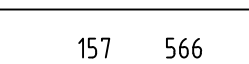 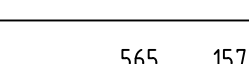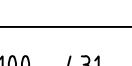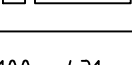 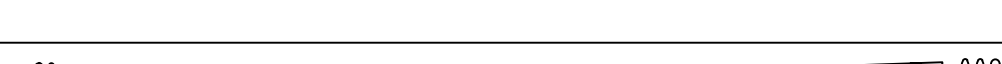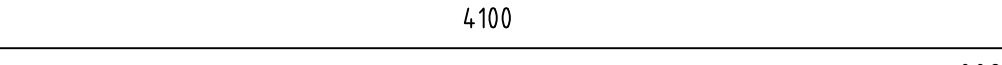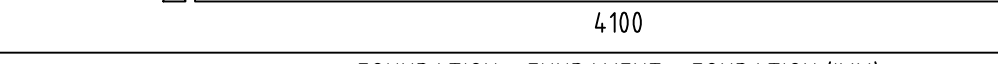   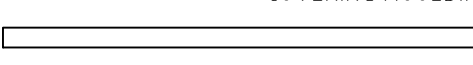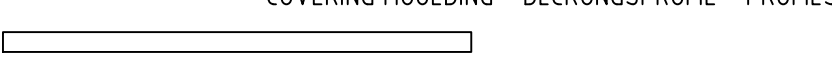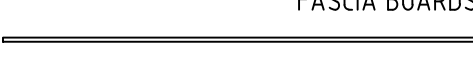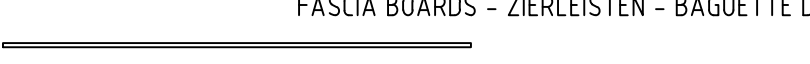Pos	4400830 Piece list - Stückliste - Liste des pieces	Q.	P (mm)	L (mm)
001		2	44x135	4900
002		1	44x135	4700
003		17	44x135	4700
004		1	44x68	4700
005		1	44x135	4700
007		20	44x135	4100
008		16	44x135	2646
010		2	44x135	767
011		8	44x135	767
012		2	44x135	767
013		30	44x135	575
014		2	44x68	575
015		16	44x135	544
W1-1		1		
W2-1		1		
FBI1		2	70x45	4490
FBI2		8	70x45	3750
FR1		7	43x140	5008
FR2		4	43x43	252
RA1		1	18x43	3536
RY1		1	43x90	3500
RK1		2	18x90	2110
PVH1		1	90x18	3740
PVV1		2	90x18	2108
PSH1		1	43x43	3630
Name-Name-Nom 4400830		Date-Datum-Date 17.08.2021		Page-Seite-Page 1/3

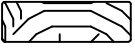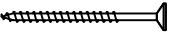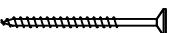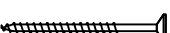   Pos	4400830 Piece list - Stückliste - Liste des pieces		Q.	P (mm)	L (mm)
PSV1	FASCIA BOARDS - ZIERLEISTEN - BAGUETTE DE BORDURE 		2	43x43	2110
F-1	FLOOR BOARDS-FUSSBODENBRETTER-LAME DE PLANCHER	 or-oder-ou	44+1 34+1	88x18 114x18	4406
R-1	ROOF BOARDS - DACHBRETTER - VOLIGES	 or-oder-ou	58+1 44+1	88x18 114x18	4900
C-1	CEILING BOARDS - DECKENBRETTER - VOLIGES SOUS PLAFOND		11+1	88x18	4896
FF-1	FLOOR FILLET-FUSSBODENLEISTE - CORNIERE DE FINITION DU PLANCHER			18x35	18 m.
GB-1	GABLE MOULDING - GIEBELLEISTE PLANCHE DE RIVE		4	18x120	5007
EB-1	EAVES BOARD - TRAUFBRETT - BANDEAU DE TOIT		4	18x120	4938
SS-1	STORM PROTECTION - STURMLEISTE LATTE ANTI-TEMPETE		2	18x35	2395
SS-2	STORM PROTECTION - STURMLEISTE LATTE ANTI-TEMPETE		2	18x35	2525
GS-1	ROOFING FELT FILLET - DACHPAPPENLEISTE - BAGUETTE DE FIXATION DU FEUTRE BITUMEUX		1	18x70	4938
GS-2	ROOFING FELT FILLET - DACHPAPPENLEISTE - BAGUETTE DE FIXATION DU FEUTRE BITUMEUX		2	18x70	4970
HS	SCREW FOR DOOR JAMB - SCHRAUBE FÜR TÜRRAHMEN - VIS DE FIXATION POUR MONTANT DE PORTE		22	ø4.5x50	
HS	SCREW FOR GABLE MOULDING (GB) - SCHRAUBE FÜR GIEBELLEISTE (GB) - VIS DE FIXATION POUR PLANCHE DE RIVE (GB)		38	ø4.5x50	
HS	SCREW FOR COVERING MOULDING - SCHRAUBE FÜR DECKUNGSPROFIL - VIS DE FIXATION POUR PROFILS DE FINITION		40	ø4.5x50	
HS	SCREW FOR EAVES BOARDS (EB) - SCHRAUBE FÜR TRAUFBRETTER (EB) - VIS DE FIXATION POUR BANDEAU DE TOIT (EB)		58	ø4.5x50	
HS	SCREW FOR ROOFING FELT FILLET (GS) - SCHRAUBE FÜR DACHPAPPEN- LEISTE (GS) - VIS POUR BAGUETTE FIXATION FEUTRE BITUMEUX (GS)		33	ø4.5x50	
HS	SCREW FOR COVERING MOULDING - SCHRAUBE FÜR DECKUNGSPROFIL - VIS DE FIXATION POUR PROFILS DE FINITION		18	ø4.5x80	
HS	SCREW FOR RAFTER (FR) - SCHRAUBE ZUR BEFESTIGUNG DACHSPARREN (FR) - VIS POUR CHEVRON (FR)		8	ø4.5x80	
HS	SCREW FOR 1. WALL BEAM - SCHRAUBE FÜR 1. BOHLENREIHE - VIS DE FIXATION DES FONDATIONS		6	ø5x120	
HS	SCREW FOR FUNDAMENT (FBI) - SCHRAUBE ZUR BEFESTIGUNG FUNDAMENT (FBI) - VIS POUR FONDATION (FBI)		32	ø5x120	
HS	SCREW FOR GABLE - SCHRAUBE FÜR GIEBEL - VIS POUR FIXATION DES PIGNONS		8	ø5x120	
HS	SCREW FOR 1. WALL BEAM - SCHRAUBE FÜR 1. BOHLENREIHE - VIS DE FIXATION DES FONDATIONS		4	ø6x160	
HS	SCREW FOR RAFTER (FR) - SCHRAUBE ZUR BEFESTIGUNG DACHSPARREN (FR) - VIS POUR CHEVRON (FR)		14	ø6x180	
HS	SCREW FOR STORM PROTECTION - SCHRAUBE FÜR STURMLEISTE - VIS POUR LAME ANTI-TEMPETE		12	ø6x50	
HS	SCREW FOR FIXING ALU PROFILE -SCHRAUBE FÜR BEFISTIGUNG ALU PROFIL- VIS DE FIXATION ALU PROFIL		16	ø3.5x35	
Name-Name-Nom 4400830		Date-Datum-Date 17.08.2021	Page-Seite-Page 2/3		

   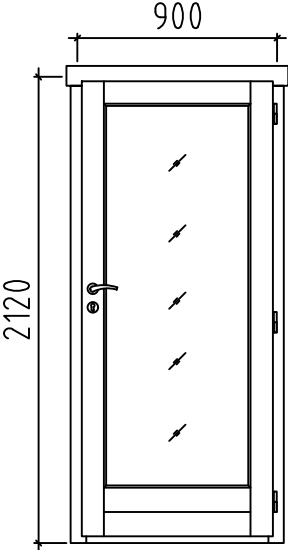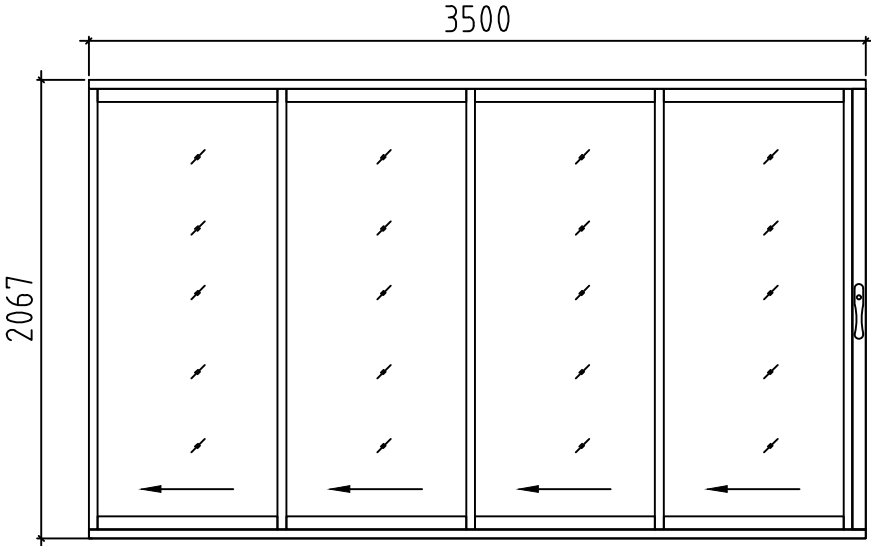Pos	4400830 Piece list - Stückliste - Liste des pieces		Q.	P (mm)	L (mm)
HB	HAMMER BLOCK - SCHLAGHOLZ - CALLE DE FRAPPE		2		
NF	ZN NAIL FOR ROOF - ZN NÄGEL FÜR DACHBRETTER - POINTE POUR TOIT		540	ø2.5x60	
NF	ZN NAIL FOR CEILING BOARDS - ZN NÄGEL FÜR DECKENBRETTER - CLOUS POUR VOLIGES SOUS PLAFOND		110	ø2.5x60	
NF	ZN NAIL FOR FLOOR - ZN NÄGEL FÜR FUSSBODENBRETTER - CLOUS POUR PLANCHER		370	ø2.5x60	
NF	ZN NAIL FOR FLOOR FILLETS - ZN NÄGEL FÜR FUSSBODENLEISTEN - POINTE POUR PANNEAUX DE PLANCHER		36	ø2x40	
SM6	WASHER FOR STORM PROTECTION - DICHTSCHEIBE FÜR STURMLEISTE - RONDELLE POUR LAME ANTI-TEMPETE		12	M6x18	
	DOOR-TÜR-DEUR, AST PRE 	R	1	900x2120	
	DOOR-TÜR-PORTE, ALU 	L	1	3500x2067	
Name-Name-Nom 4400830		Date-Datum-Date 17.08.2021		Page-Seite-Page 3/3	