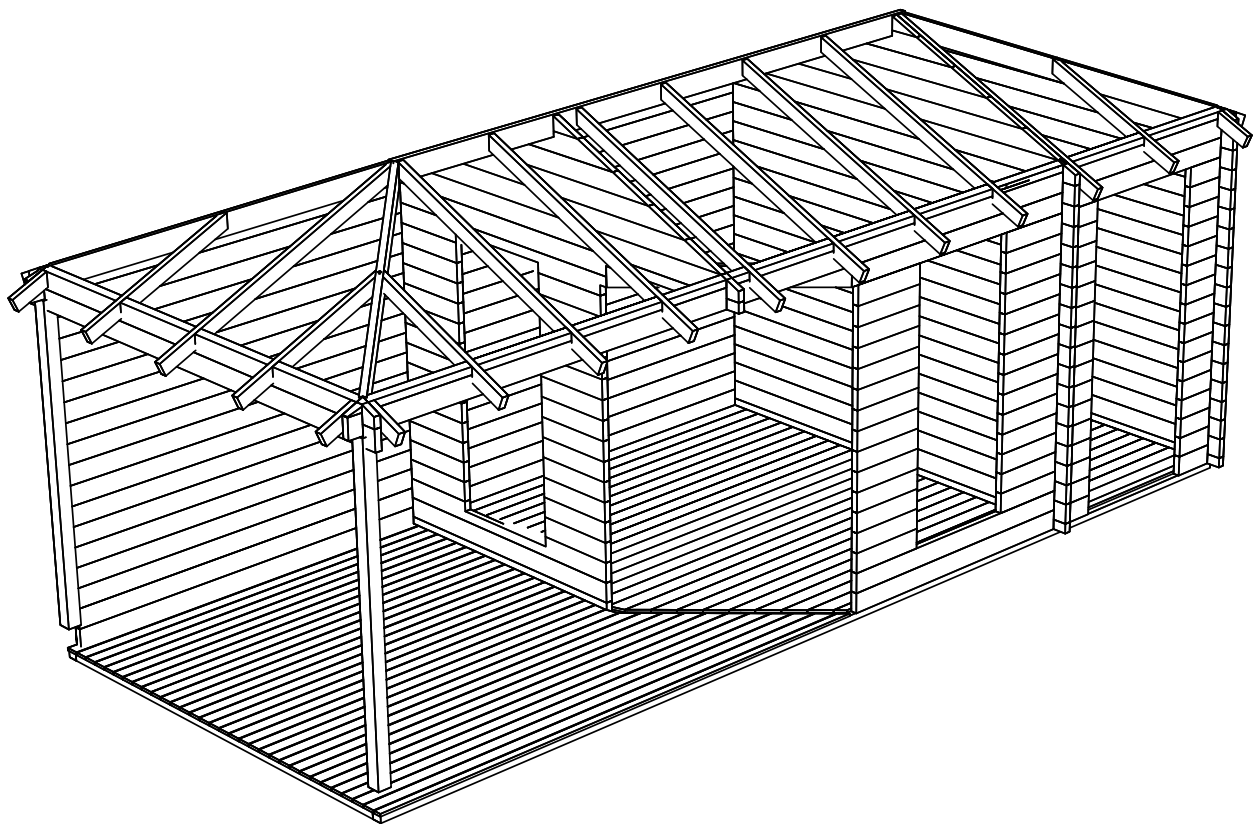
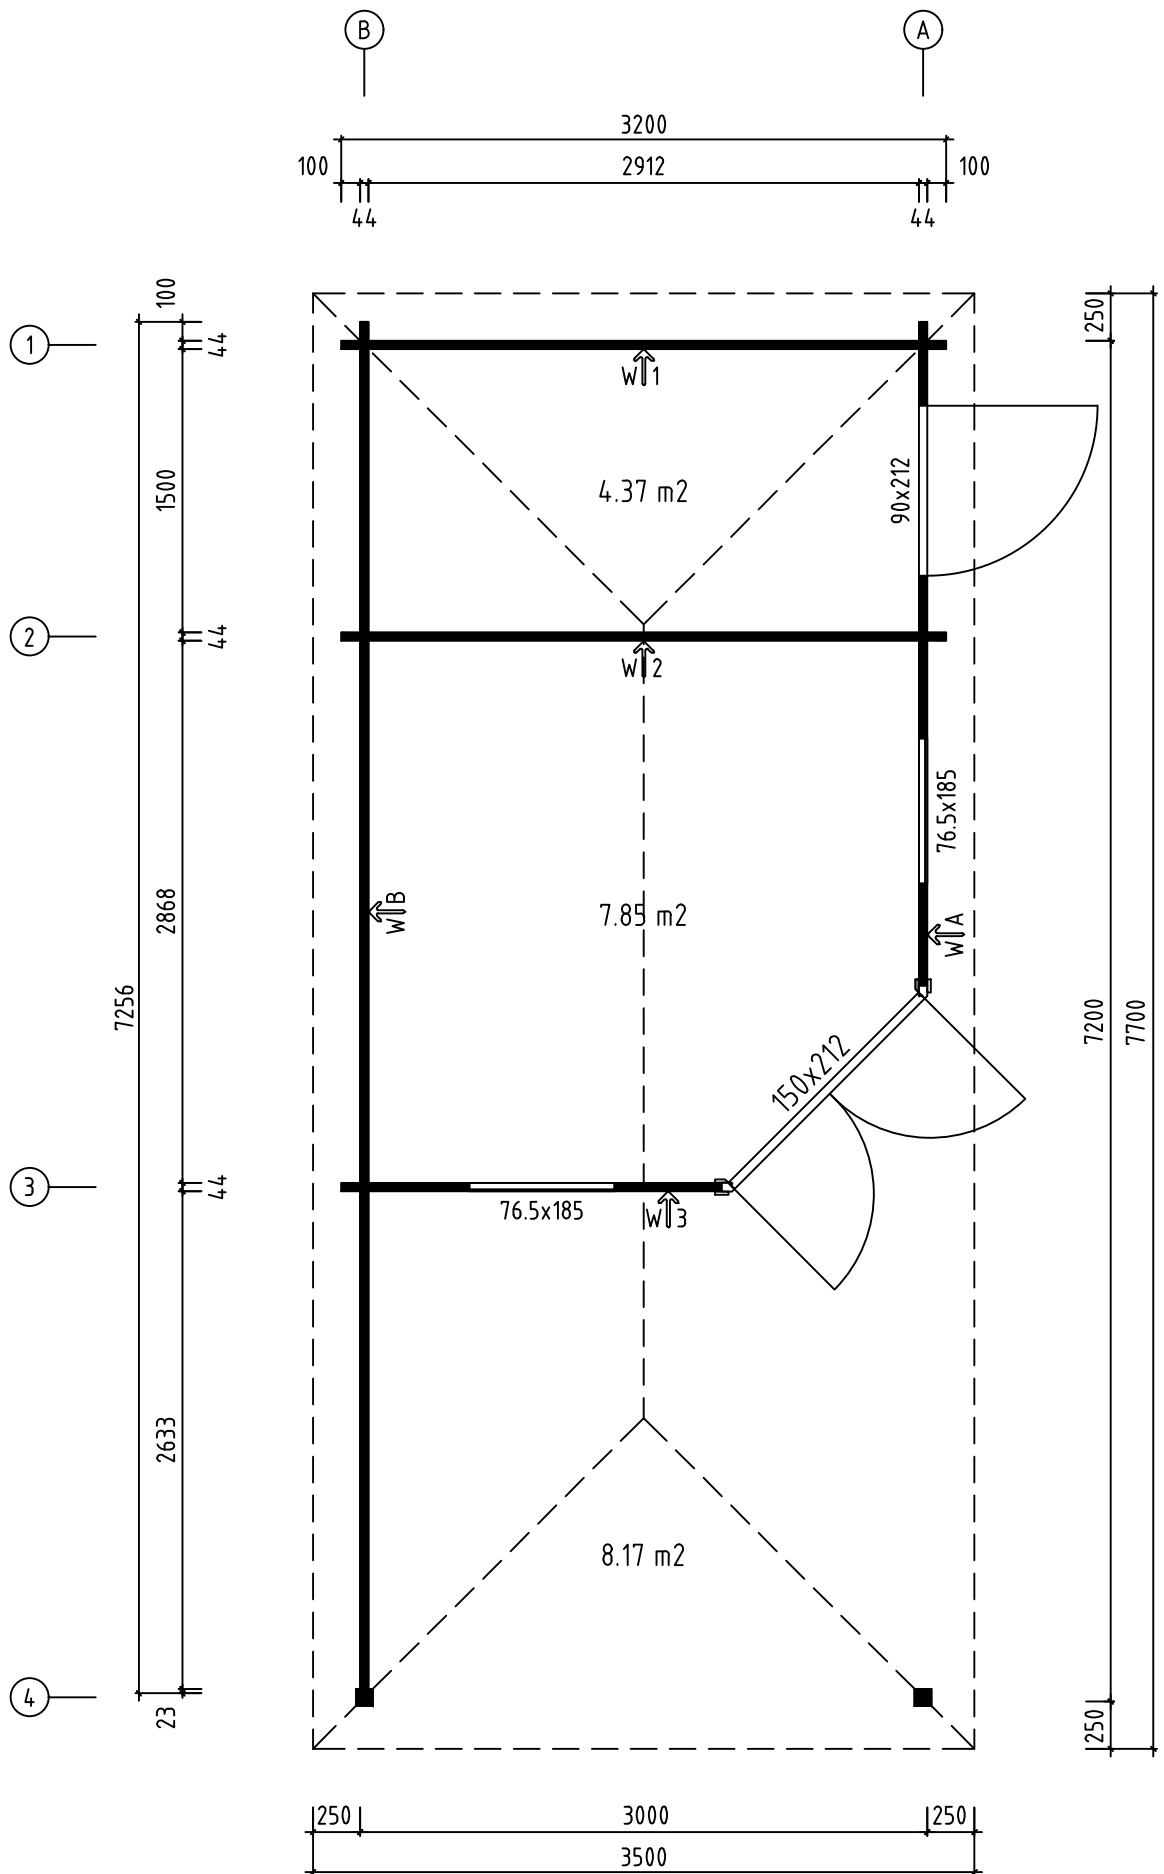
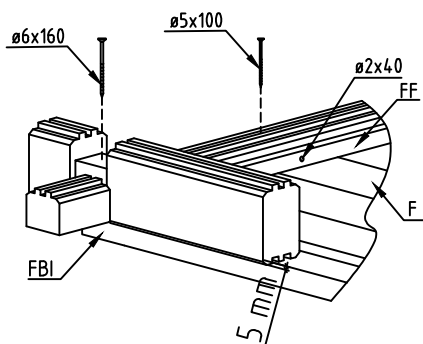
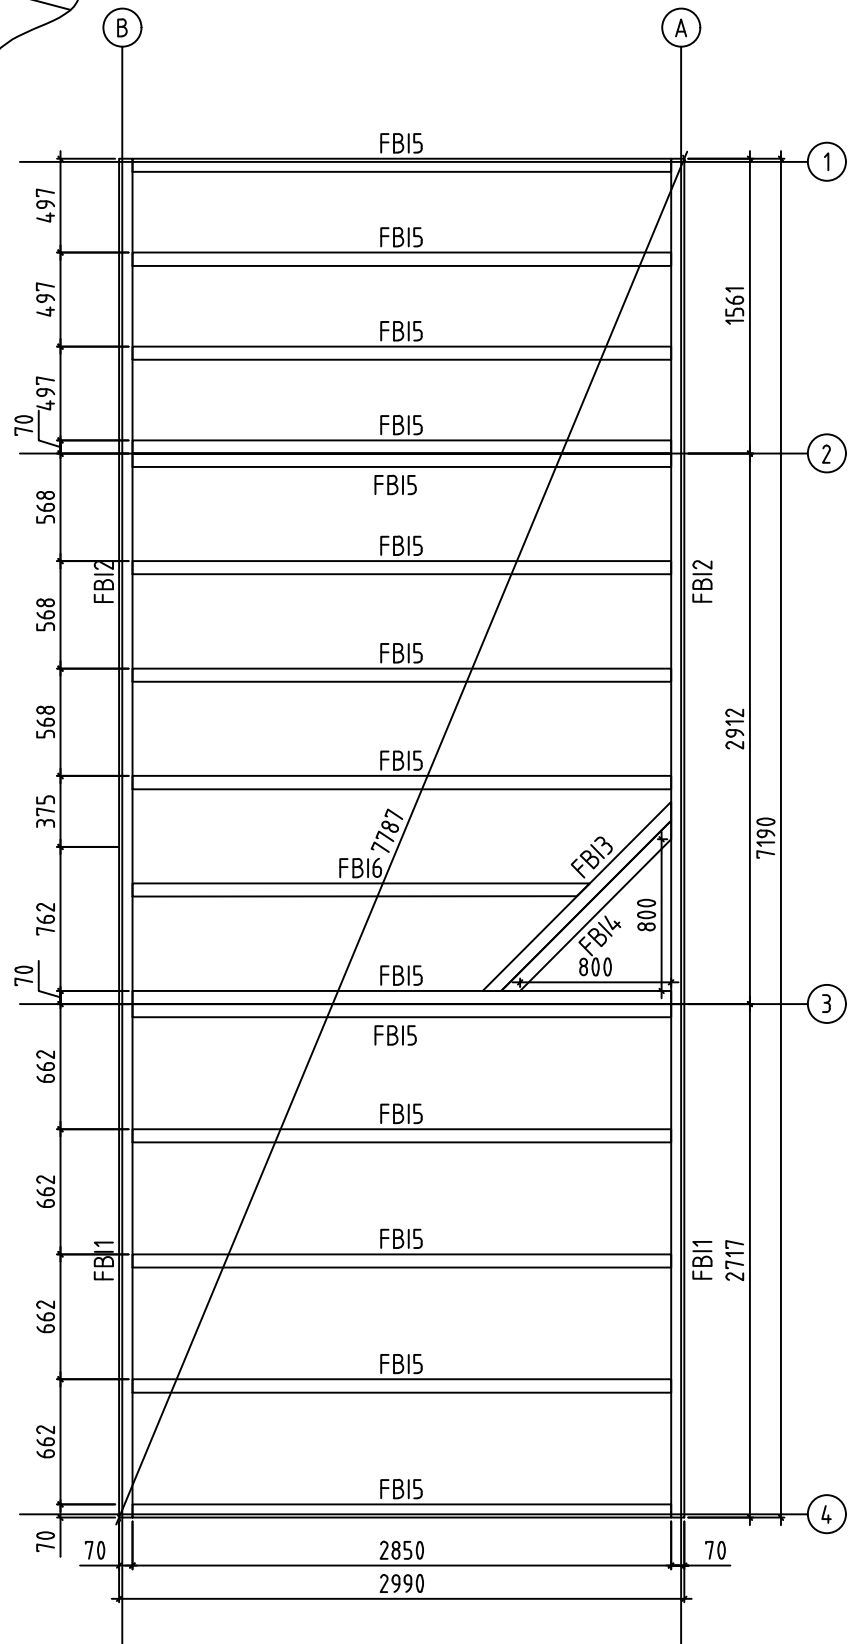
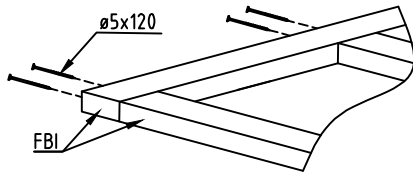




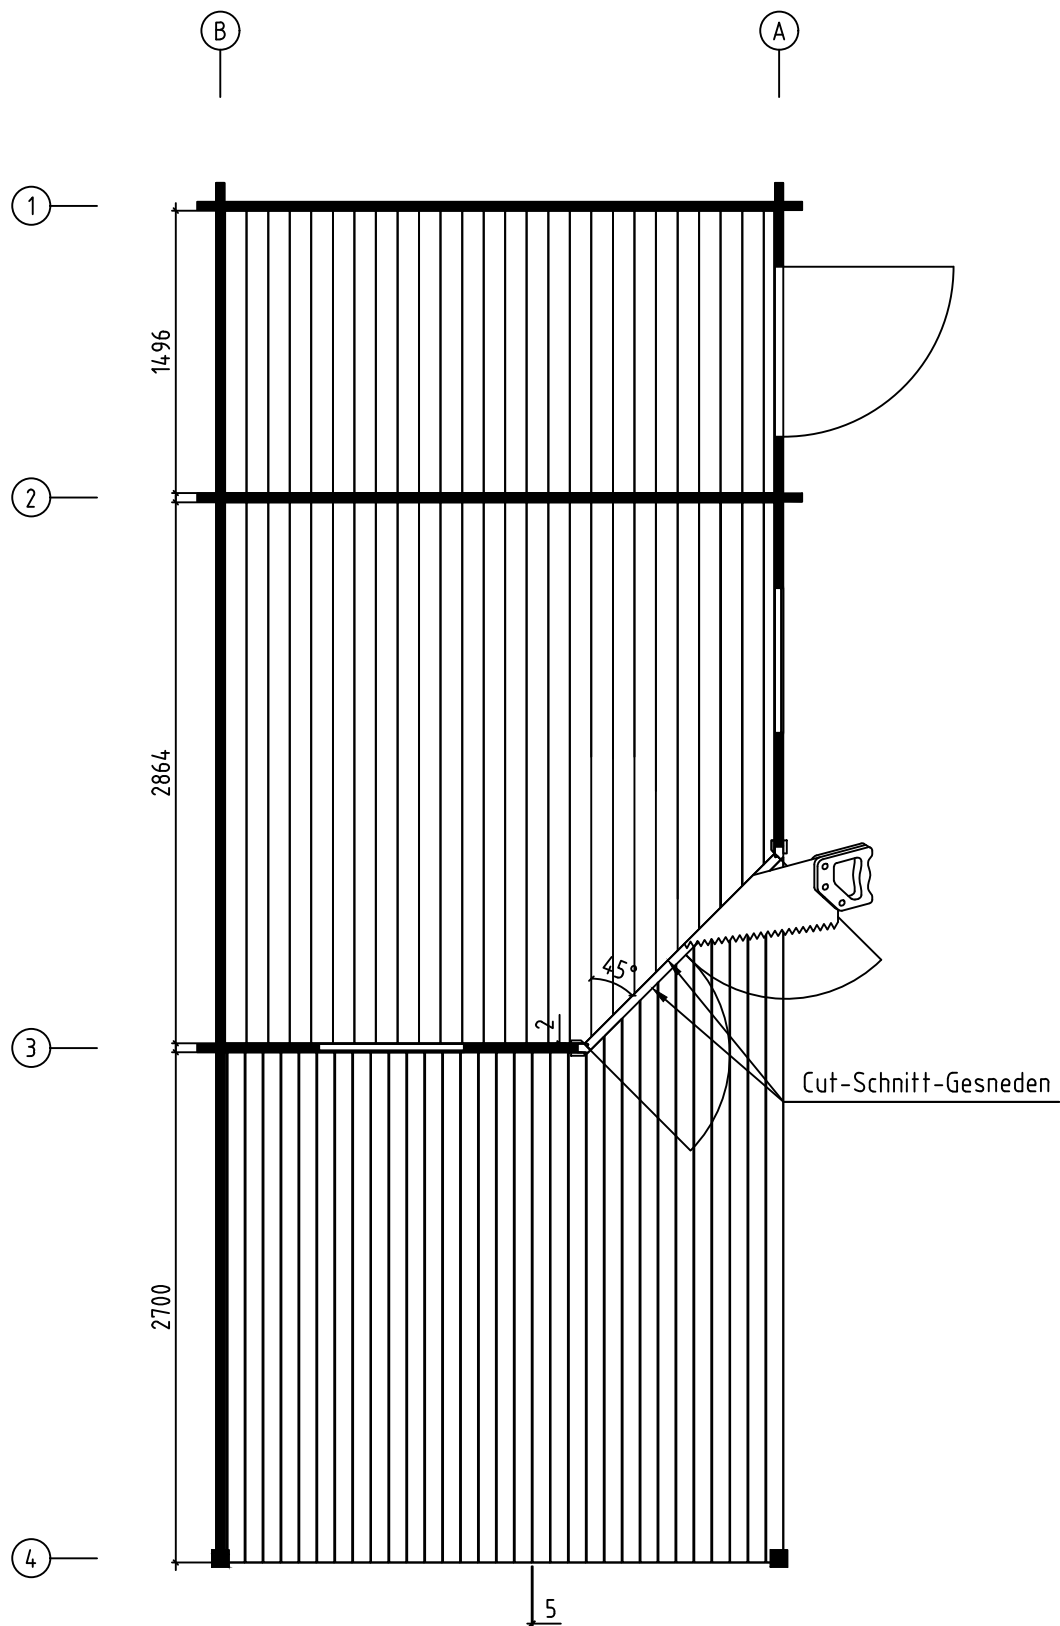
|                                      |      |                               |
|--------------------------------------|------|-------------------------------|
| Name-Name-Nom<br>4432420             |      | Page-Seite-Page<br>1          |
| View-Aussicht-Vue<br>3D              |      | Scale-Maßstab-Echelle<br>1:40 |
| Material-Material-Matériel<br>44x135 |      | Date-Datum-Date<br>05.04.2023 |
| Drafter-Zeichner-Rédacteur<br>EJ     | File |                               |



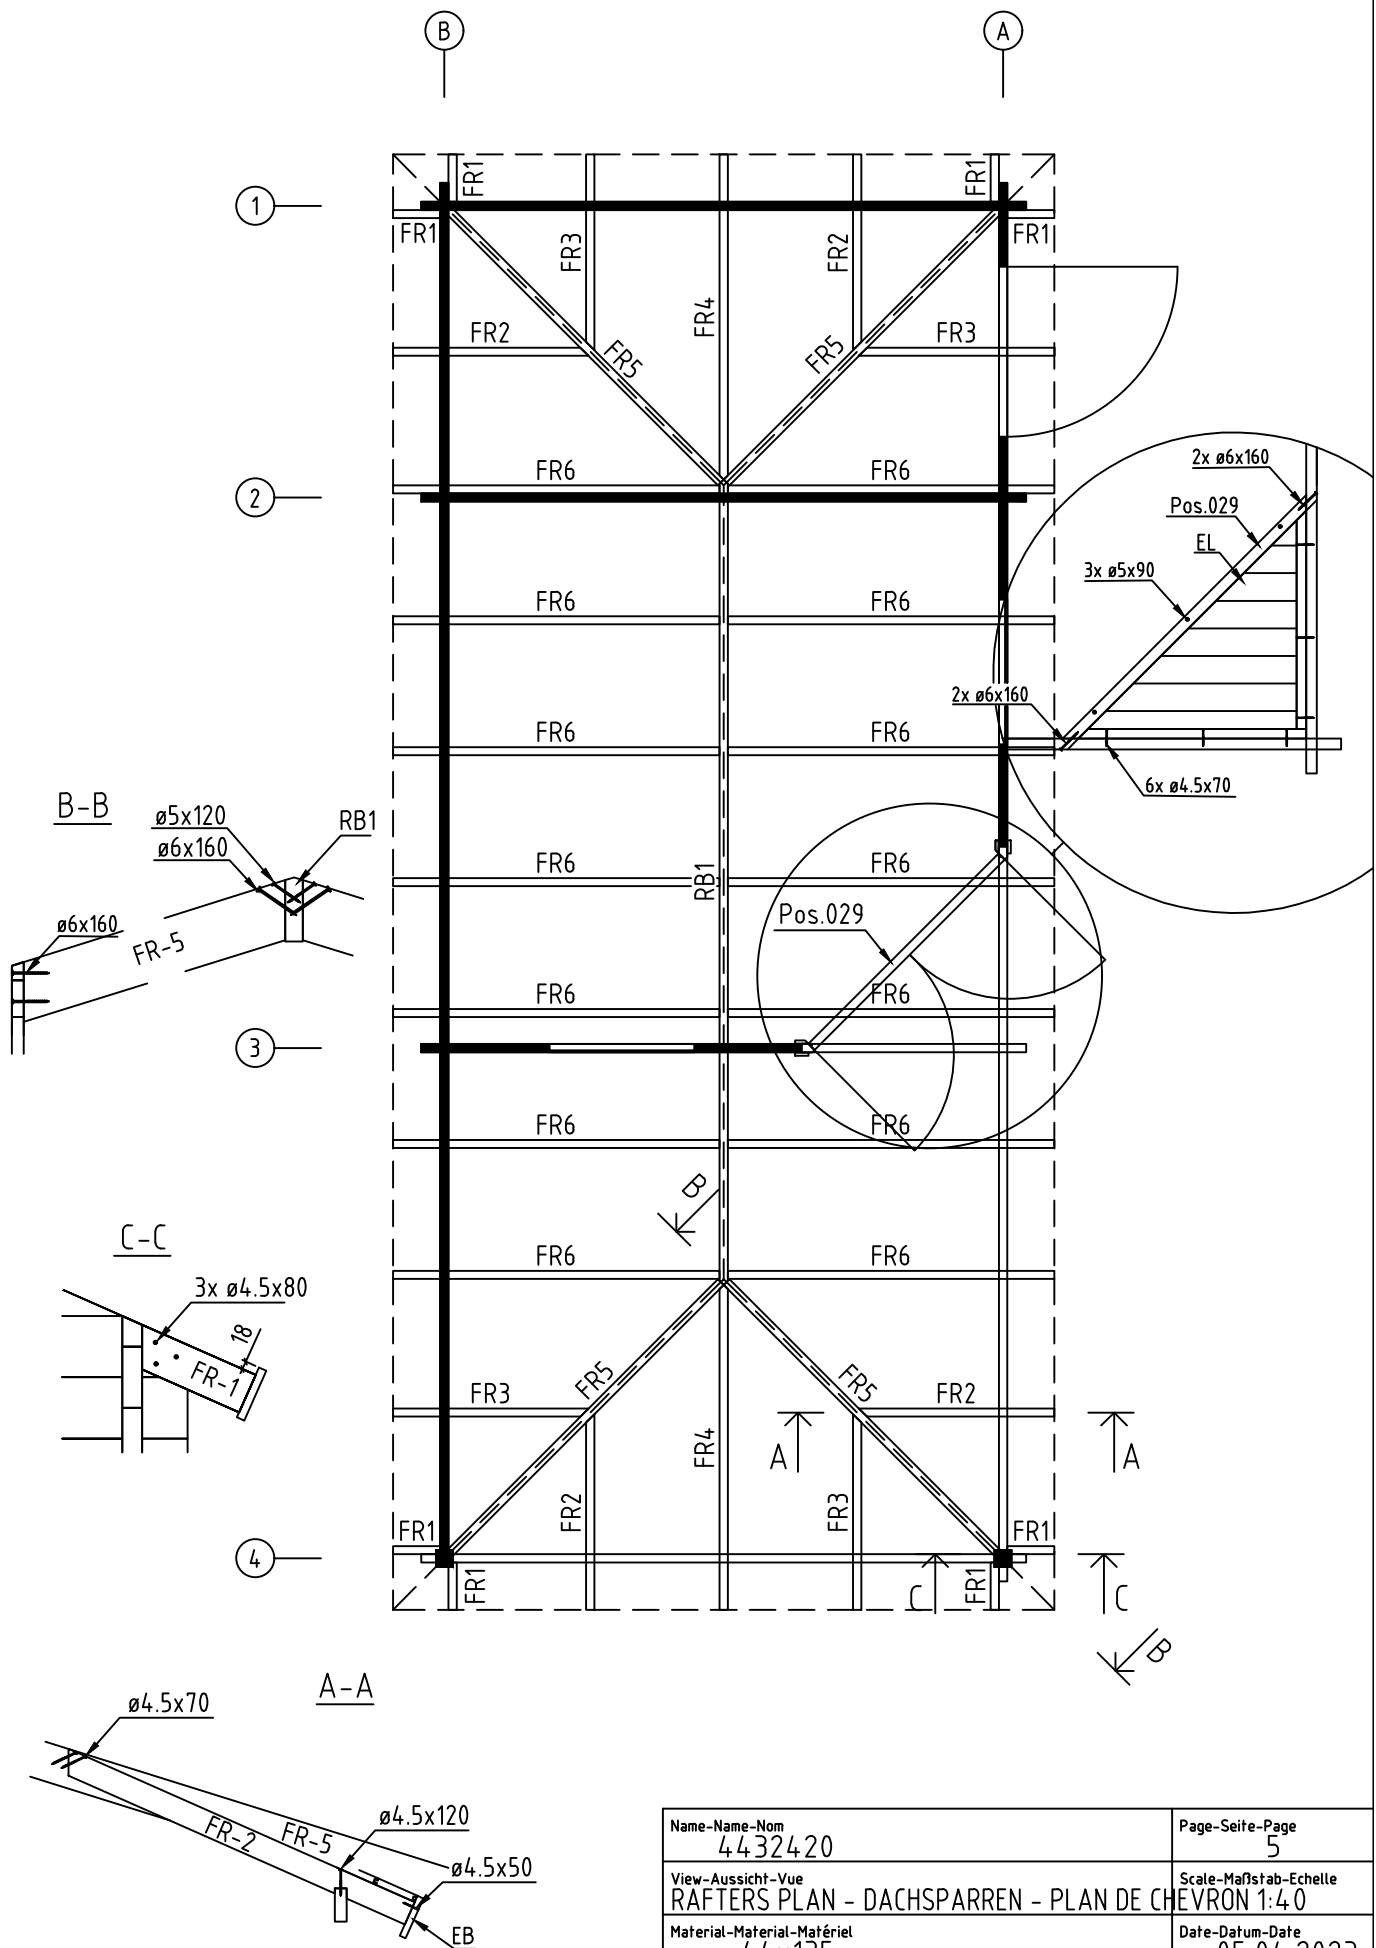
|                                                             |  |                               |  |
|-------------------------------------------------------------|--|-------------------------------|--|
| Name-Name-Nom<br>4432420                                    |  | Page-Seite-Page<br>2          |  |
| View-Aussicht-Vue<br>GROUNDPLAN - GRUNDPLAN - PLAN DE MASSE |  | Scale-Maßstab-Echelle<br>1:40 |  |
| Material-Material-Matériel<br>44x135                        |  | Date-Datum-Date<br>05.04.2023 |  |
| Drafter-Zeichner-Rédacteur<br>EJ                            |  | File                          |  |



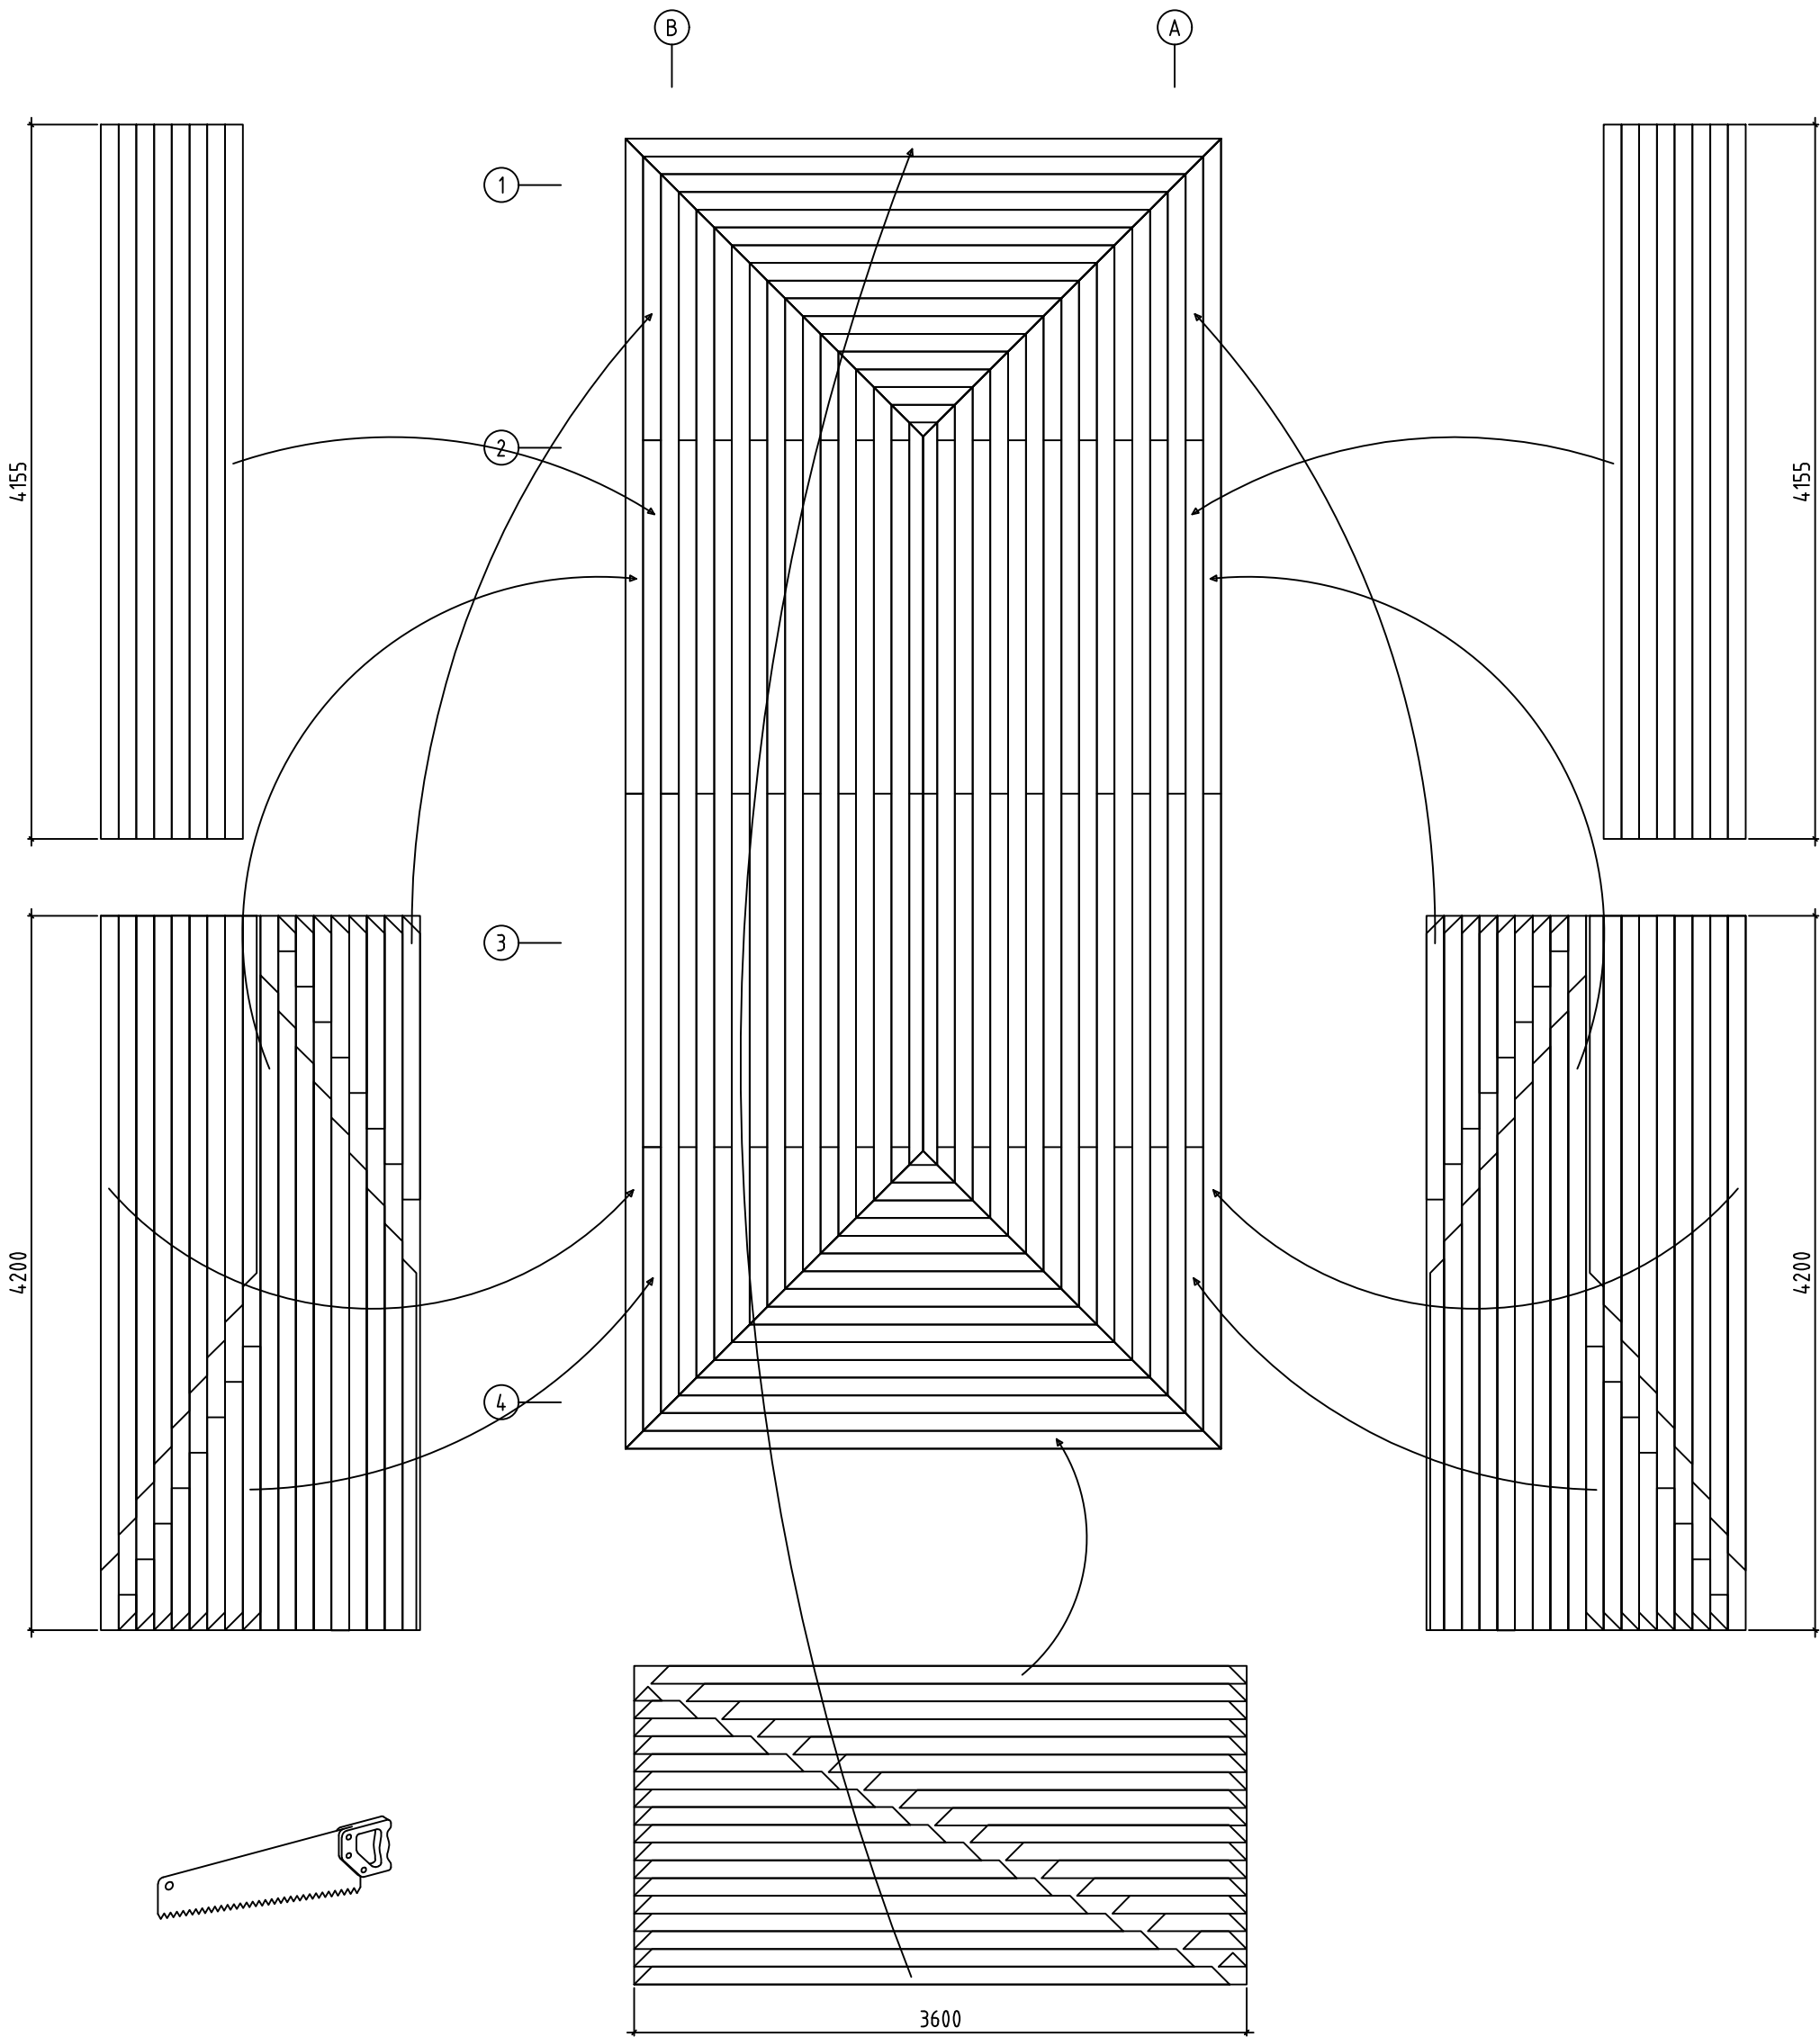
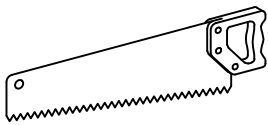
|                                                         |      |                               |
|---------------------------------------------------------|------|-------------------------------|
| Name-Name-Nom<br>4432420                                |      | Page-Seite-Page<br>3          |
| View-Aussicht-Vue<br>FOUNDATION - FUNDAMENT - FONDATION |      | Scale-Maßstab-Echelle<br>1:40 |
| Material-Material-Matériel<br>44x135                    |      | Date-Datum-Date<br>05.04.2023 |
| Drafter-Zeichner-Rédacteur<br>EJ                        | File |                               |



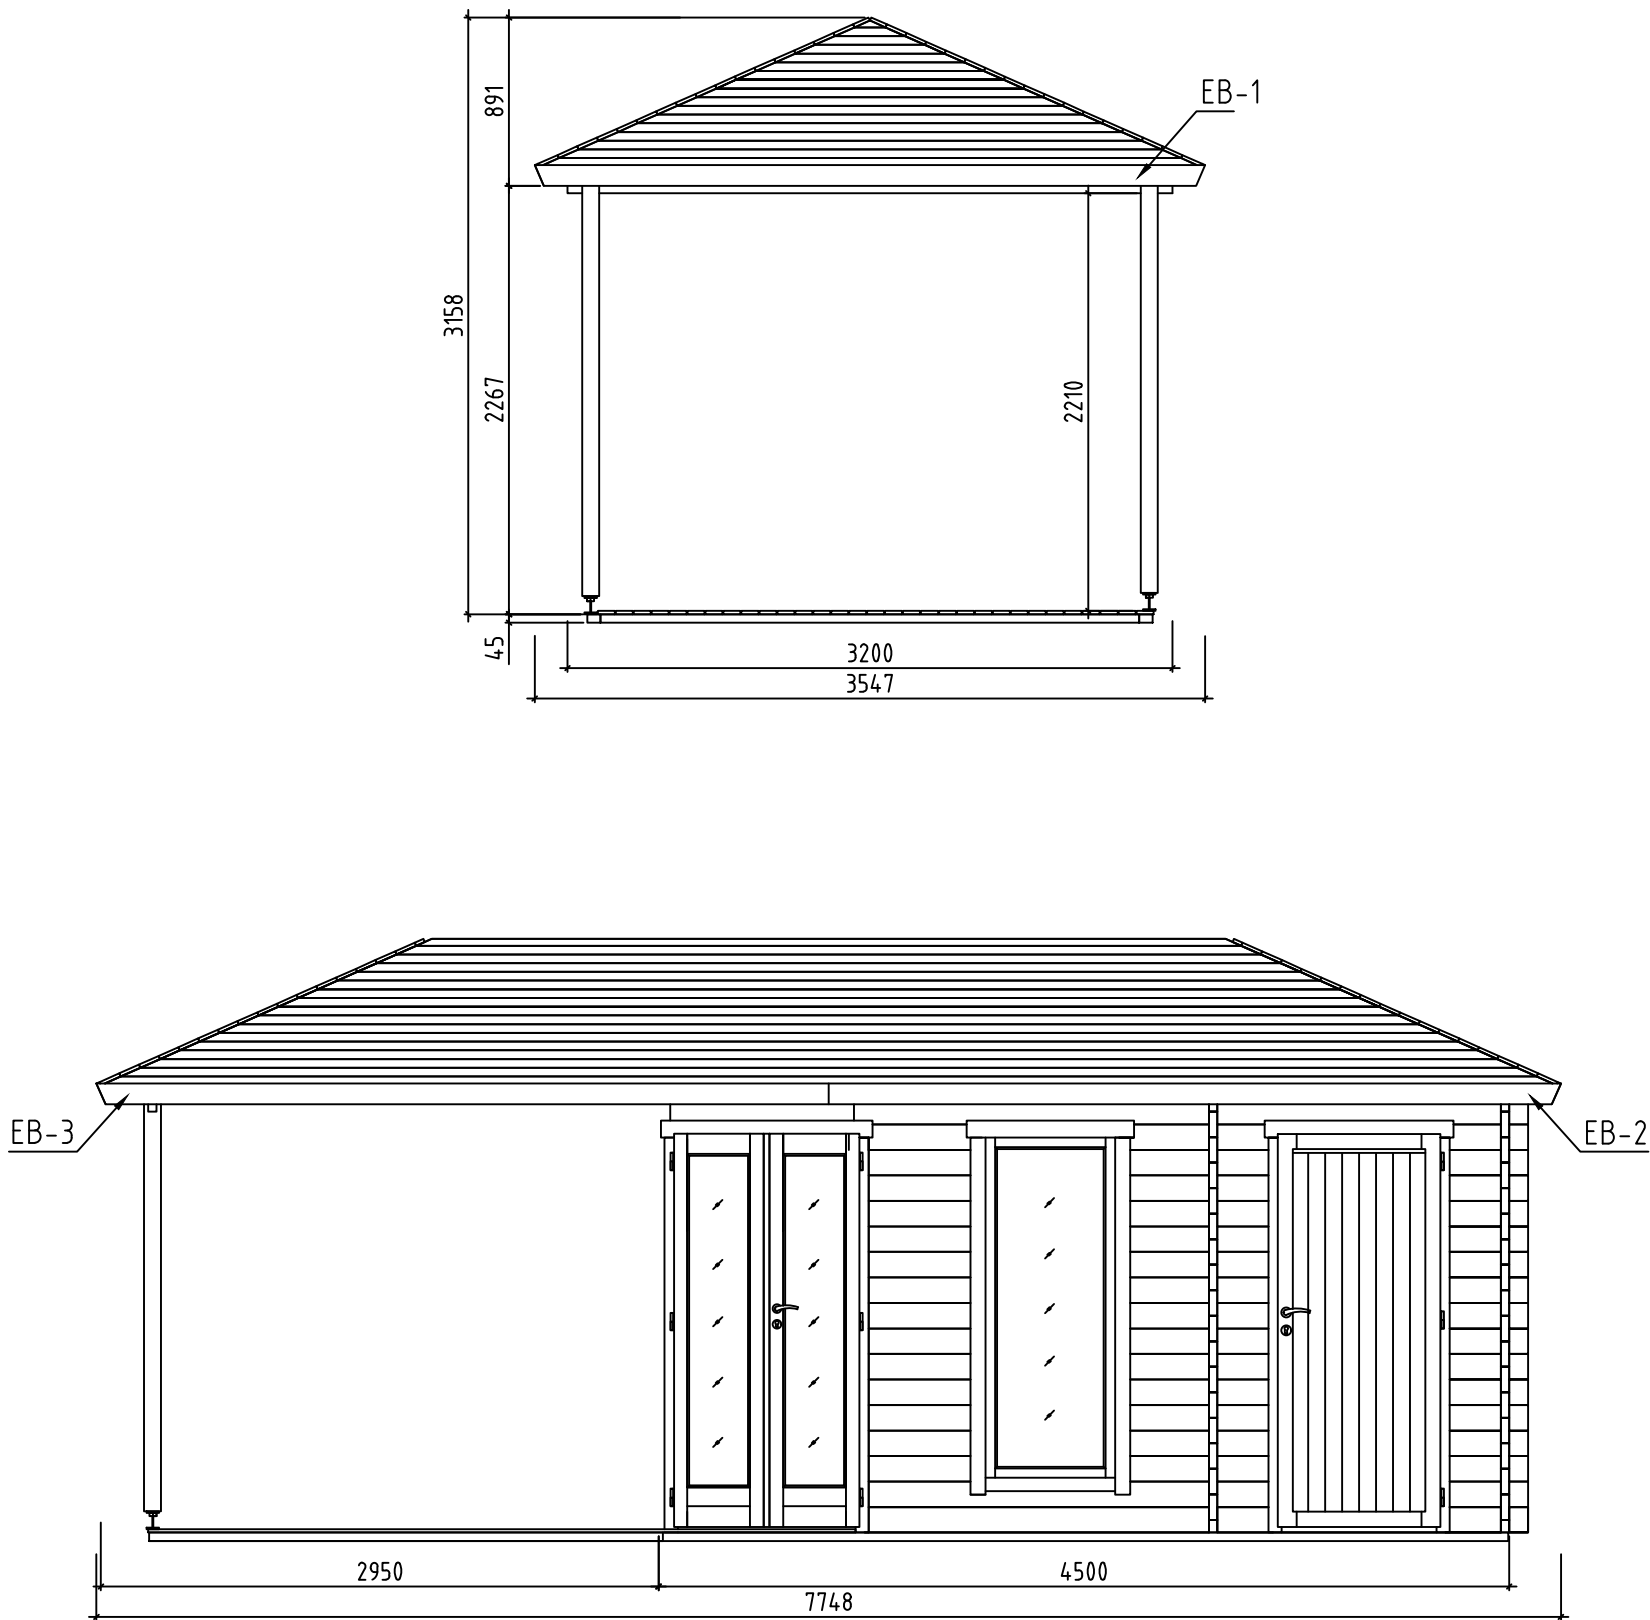
|                                                                     |      |                               |
|---------------------------------------------------------------------|------|-------------------------------|
| Name-Name-Nom<br>4432420                                            |      | Page-Seite-Page<br>4          |
| View-Aussicht-Vue<br>FLOOR BOARDS-FUSSBODENBRETTER-LAME DE PLANCHER |      | Scale-Maßstab-Echelle         |
| Material-Material-Matériau<br>44x135                                |      | Date-Datum-Date<br>05.04.2023 |
| Drafter-Zeichner-Rédacteur<br>EJ                                    | File |                               |



|                                              |                       |
|----------------------------------------------|-----------------------|
| Name-Name-Nom                                | Page-Seite-Page       |
| 4432420                                      | 5                     |
| View-Aussicht-Vue                            | Scale-Maßstab-Echelle |
| RAFTERS PLAN - DACHSPARREN - PLAN DE CHEVRON | 1:40                  |
| Material-Material-Matériau                   | Date-Datum-Date       |
| 44x135                                       | 05.04.2023            |
| Drafter-Zeichner-Rédacteur                   | File                  |
| EJ                                           |                       |



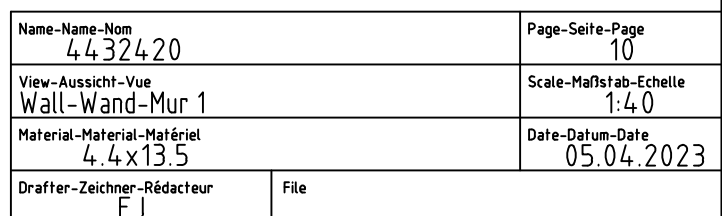
|                                                       |      |                               |
|-------------------------------------------------------|------|-------------------------------|
| Name-Name-Nom<br>4432420                              |      | Page-Seite-Page<br>6          |
| View-Aussicht-Vue<br>ROOF PLAN-DACH-PLAN-PLAN DU TOIT |      | Scale-Maßstab-Echelle<br>1:40 |
| Material-Material-Matériel<br>44x135                  |      | Date-Datum-Date<br>05.04.2023 |
| Drafter-Zeichner-Rédacteur<br>EJ                      | File |                               |

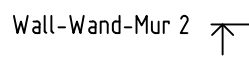


|                                                   |      |                               |
|---------------------------------------------------|------|-------------------------------|
| Name-Name-Nom<br>4432420                          |      | Page-Seite-Page<br>7          |
| View-Aussicht-Vue<br>VIEWS-ANSICHTEN-VUE DES MURS |      | Scale-Maßstab-Echelle<br>1:40 |
| Material-Material-Matériel<br>44x135              |      | Date-Datum-Date<br>05.04.2023 |
| Drafter-Zeichner-Rédacteur<br>EJ                  | File |                               |

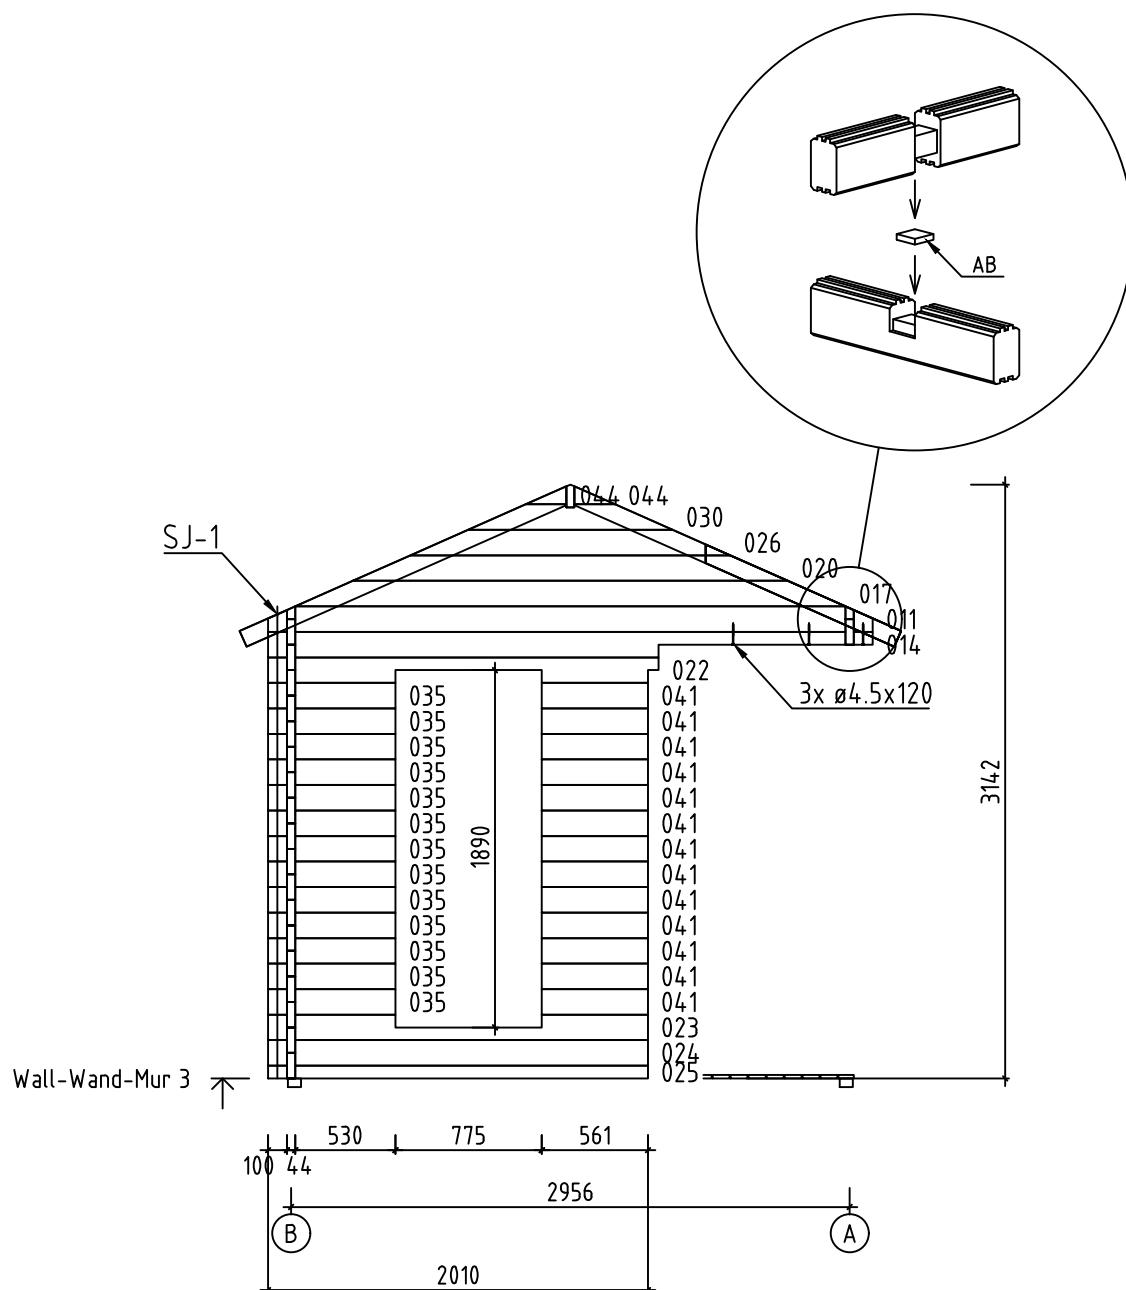




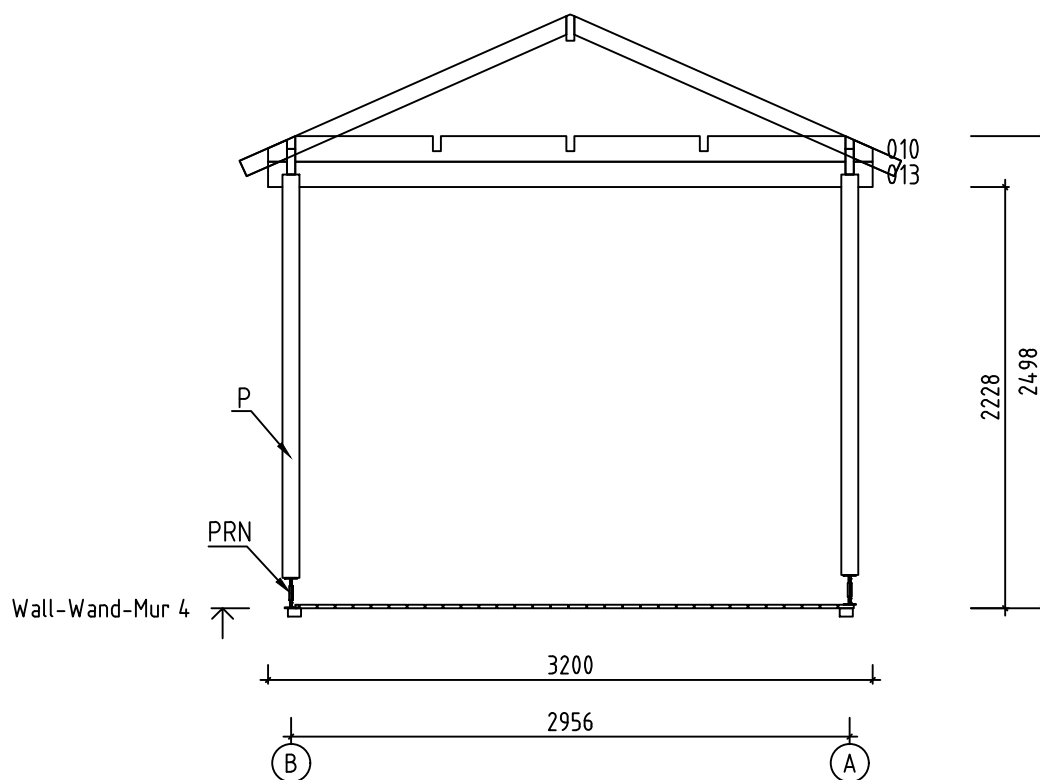




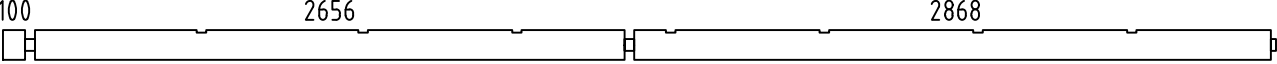
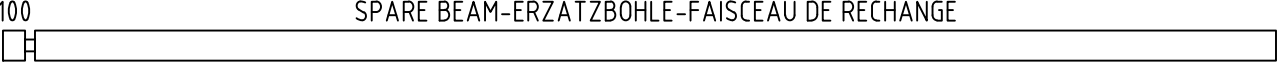
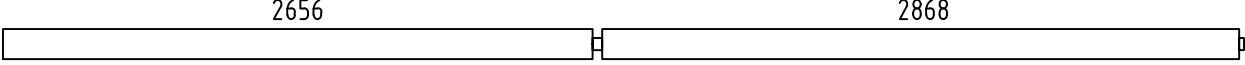
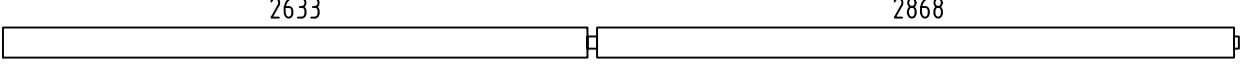
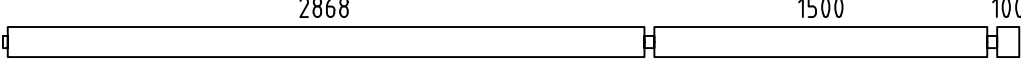
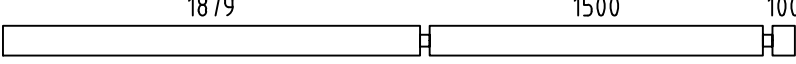
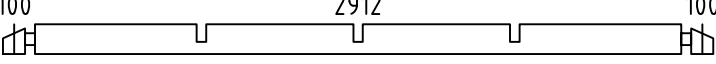
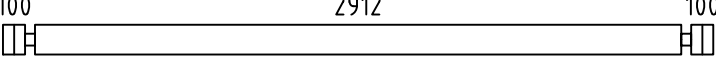
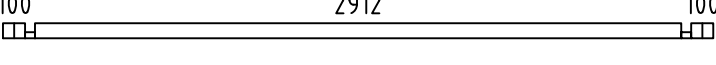
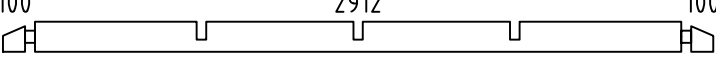
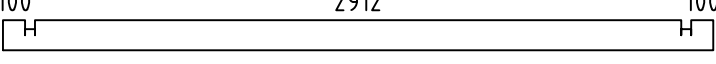
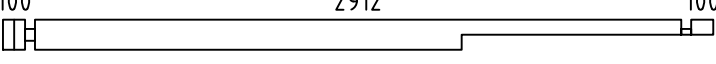
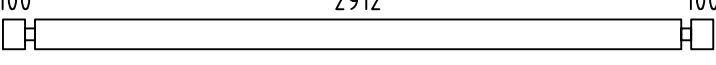
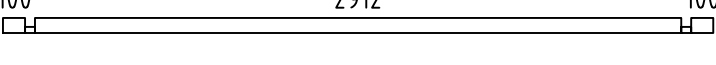
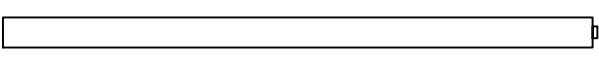
 
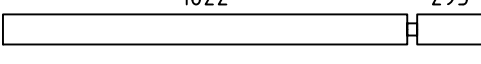
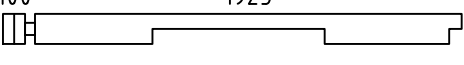
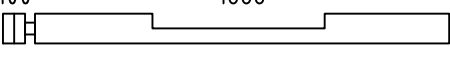
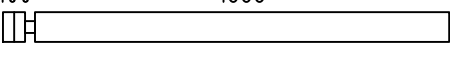
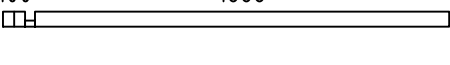
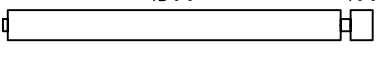
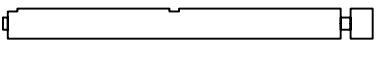
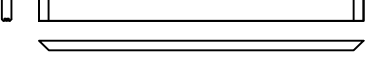
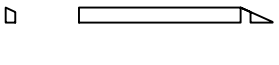
|                                        |      |                               |
|----------------------------------------|------|-------------------------------|
| Name-Name-Nom<br>4432420               |      | Page-Seite-Page<br>11         |
| View-Aussicht-Vue<br>Wall-Wand-Mur 2   |      | Scale-Maßstab-Echelle<br>1:40 |
| Material-Material-Matériel<br>4.4x13.5 |      | Date-Datum-Date<br>05.04.2023 |
| Drafter-Zeichner-Rédacteur<br>E        | File |                               |

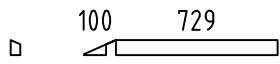
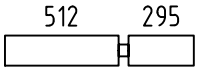
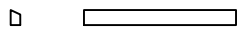
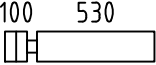
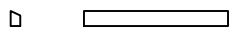
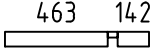
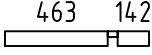
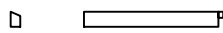
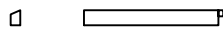
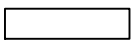
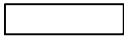
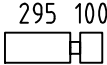
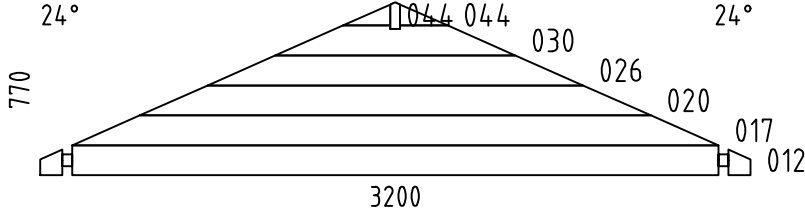
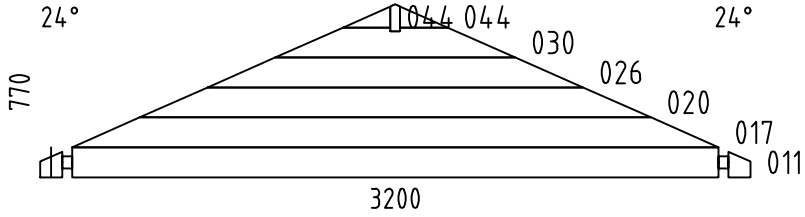
 
 
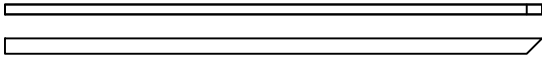
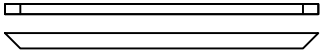
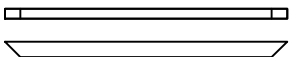
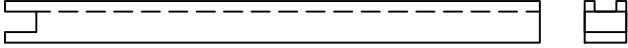
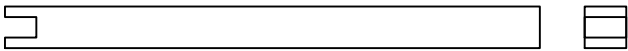
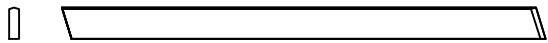


 
 
 
 
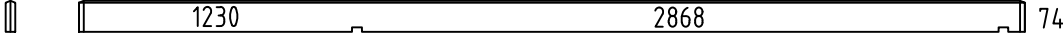
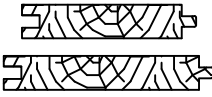
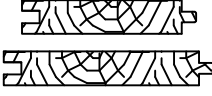
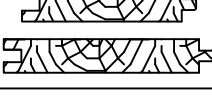
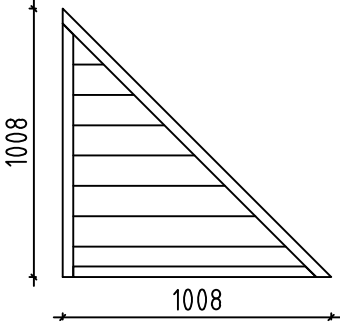
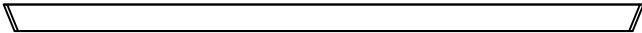
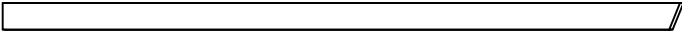
 
 
|                                        |      |                               |
|----------------------------------------|------|-------------------------------|
| Name-Name-Nom<br>4432420               |      | Page-Seite-Page<br>12         |
| View-Aussicht-Vue<br>Wall-Wand-Mur 3   |      | Scale-Maßstab-Echelle<br>1:40 |
| Material-Material-Matériel<br>4.4x13.5 |      | Date-Datum-Date<br>05.04.2023 |
| Drafter-Zeichner-Rédacteur<br>EJ       | File |                               |

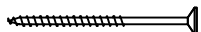
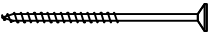
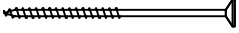
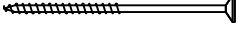
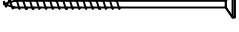
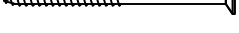
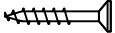
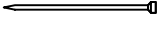
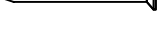
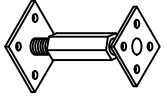


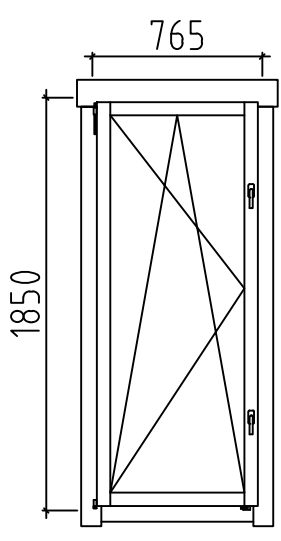
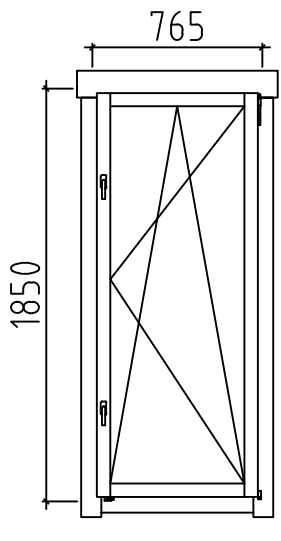
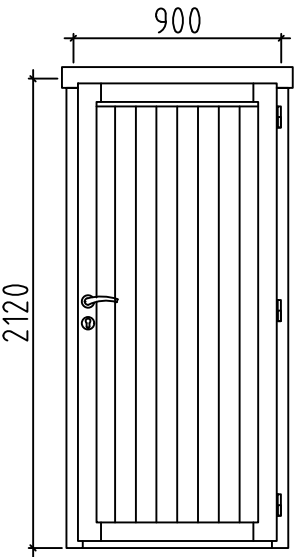
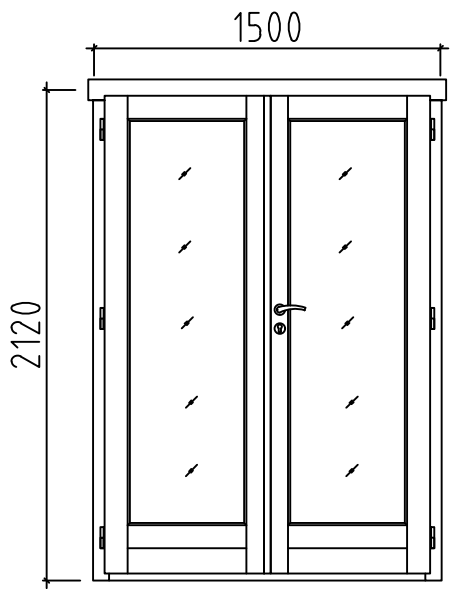
|                                        |      |                               |
|----------------------------------------|------|-------------------------------|
| Name-Name-Nom<br>4432420               |      | Page-Seite-Page<br>13         |
| View-Aussicht-Vue<br>Wall-Wand-Mur 4   |      | Scale-Maßstab-Echelle<br>1:40 |
| Material-Material-Matériel<br>4.4x13.5 |      | Date-Datum-Date<br>05.04.2023 |
| Drafter-Zeichner-Rédacteur<br>EJ       | File |                               |

| Pos                   | 4432420<br>Piec <span>ie</span> list - St <span>ü</span> ckliste - Liste des pieces                                            | Q.                         | P<br>(mm) | L<br>(mm)           |
|-----------------------|---|----------------------------|-----------|---------------------|
| 001                   |                                              | 2                          | 44x135    | 5734                |
| 002                   |  SPARE BEAM-ERZATZBOHLE-FAISCEAU DE RECHANGE | 1                          | 44x135    | 5734                |
| 003                   |                                              | 7                          | 44x135    | 5590                |
| 004                   |                                              | 1                          | 44x135    | 5567                |
| 005                   |                                              | 9                          | 44x135    | 4578                |
| 006                   |                                              | 1                          | 44x135    | 3567                |
| 007                   |                                              | 1                          | 44x135    | 3200                |
| 008                   |                                             | 17                         | 44x135    | 3200                |
| 009                   |                                            | 1                          | 44x68     | 3200                |
| 010                   |                                            | 1                          | 44x135    | 3200                |
| 013                   |                                            | 1                          | 44x135    | 3200                |
| 014                   |                                            | 1                          | 44x135    | 3200                |
| 015                   |                                            | 17                         | 44x135    | 3200                |
| 016                   |                                            | 1                          | 44x68     | 3200                |
| 018                   |                                             | 8                          | 44x135    | 2678                |
| 019                   |                                             | 1                          | 44x135    | 2655                |
| 021                   |                                             | 2                          | 44x135    | 2161                |
| 022                   |                                             | 1                          | 44x135    | 2067                |
| 023                   |                                             | 1                          | 44x135    | 2010                |
| 024                   |                                             | 1                          | 44x135    | 2010                |
| 025                   |                                             | 1                          | 44x68     | 2010                |
| 027                   |                                             | 8                          | 44x135    | 1666                |
| 028                   |                                             | 2                          | 44x135    | 1666                |
| 029                   |                                             | 1                          | 44x135    | 1462                |
| 031                   |                                             | 2                          | 44x68     | 873                 |
| Name-Name-Nom 4432420 |   | Date-Datum-Date 05.04.2023 |           | Page-Seite-Page 1/5 |

| Pos                   | 4432420<br>Piece list - Stückliste - Liste des pieces                                                                            | Q.                         | P<br>(mm) | L<br>(mm)           |
|-----------------------|---|----------------------------|-----------|---------------------|
| 032                   |                                                 | 2                          | 44x68     | 873                 |
| 033                   |                                                 | 14                         | 44x135    | 851                 |
| 034                   |                                                 | 4                          | 44x68     | 686                 |
| 035                   |                                                 | 13                         | 44x135    | 674                 |
| 036                   |                                                 | 8                          | 44x68     | 649                 |
| 037                   |                                                 | 1                          | 44x68     | 649                 |
| 038                   |                                                 | 1                          | 44x68     | 649                 |
| 039                   |                                                 | 1                          | 44x68     | 628                 |
| 040                   |                                               | 1                          | 44x68     | 628                 |
| 041                   |                                               | 13                         | 44x135    | 561                 |
| 042                   |                                               | 14                         | 44x135    | 534                 |
| 043                   |                                               | 16                         | 44x135    | 439                 |
| W2-1                  |                                              | 1                          |           |                     |
| W3-1                  |                                              | 1                          |           |                     |
| FBI2                  | FOUNDATION - FUNDAMENT - FONDATION (IMM)<br> | 2                          | 70x45     | 4473                |
| FBI5                  | FOUNDATION - FUNDAMENT - FONDATION (IMM)<br> | 14                         | 70x45     | 2850                |
| FBI1                  | FOUNDATION - FUNDAMENT - FONDATION (IMM)<br>  | 2                          | 70x45     | 2717                |
| FBI6                  | FOUNDATION - FUNDAMENT - FONDATION (IMM)<br>  | 1                          | 70x45     | 2420                |
| FBI3                  | FOUNDATION - FUNDAMENT - FONDATION (IMM)<br>  | 1                          | 70x45     | 1412                |
| FBI4                  | FOUNDATION - FUNDAMENT - FONDATION (IMM)<br>  | 1                          | 70x45     | 1272                |
| P1                    | POST - PFOSTEN - POTEAU<br>                  | 1                          | 90x90     | 2135                |
| P2                    | POST - PFOSTEN - POTEAU<br>                  | 1                          | 90x90     | 2120                |
| FR5                   | RAFTER - DACHSPARREN - CHEVRON<br>            | 4                          | 43x140    | 2179                |
| Name-Name-Nom 4432420 |   | Date-Datum-Date 05.04.2023 |           | Page-Seite-Page 2/5 |

| Pos           | 4432420<br>Piece list - Stückliste - Liste des pieces   |                                                                                       |                 | Q.           | P<br>(mm)       | L<br>(mm) |
|---------------|---|---------------------------------------------------------------------------------------|-----------------|--------------|-----------------|-----------|
| FR6           | RAFTER - DACHSPARREN - CHEVRON<br>                                                  |                                                                                       |                 | 14           | 43x90           | 1890      |
| FR4           | RAFTER - DACHSPARREN - CHEVRON<br>                                                  |                                                                                       |                 | 2            | 43x90           | 1880      |
| FR3           | RAFTER - DACHSPARREN - CHEVRON<br>                                                  |                                                                                       |                 | 4            | 43x90           | 1132      |
| FR2           | RAFTER - DACHSPARREN - CHEVRON<br>                                                  |                                                                                       |                 | 4            | 43x90           | 1132      |
| FR1           | RAFTER - DACHSPARREN - CHEVRON<br>                                                  |                                                                                       |                 | 8            | 43x90           | 273       |
| RB1           | ROOF BEAM - DACHBALKEN - PANNE DE TOIT<br>                                         |                                                                                       |                 | 1            | 43x140          | 4261      |
| F-1           | FLOOR BOARDS-FUSSBODENBRETTER-LAME DE PLANCHER   |    | or-oder-ou      | 33+1<br>26+1 | 88x18<br>114x18 | 2864      |
| F-2           | FLOOR BOARDS-FUSSBODENBRETTER-LAME DE PLANCHER   |   | or-oder-ou      | 33+1<br>26+1 | 88x18<br>114x18 | 1496      |
| R-1           | ROOF BOARDS - DACHBRETTER - VOLIGES   |  | or-oder-ou      | 46+4<br>34+4 | 88x18<br>114x18 | 4200      |
| R-2           | ROOF BOARDS - DACHBRETTER - VOLIGES   |  | or-oder-ou      | 23+1<br>17+1 | 88x18<br>114x18 | 4155      |
| R-3           | ROOF BOARDS - DACHBRETTER - VOLIGES   |  | or-oder-ou      | 23+1<br>17+1 | 88x18<br>114x18 | 3600      |
| T-1           | TERRACE BOARDS - TERRASSENBRETTER - PLANCHER DE TERRASSE (IMM)   |  |                 | 11+1         | 90x18           | 3732      |
| T-2           | TERRACE BOARDS - TERRASSENBRETTER - PLANCHER DE TERRASSE (IMM)   |  |                 | 21           | 90x18           | 2700      |
| FF-1          | ZN NAIL FOR FILLET - ZN NÄGEL FÜR LEISTE - POINTE POUR CORNIERE DE FINITION<br> |                                                                                       |                 |              | 18x35           | 23 m.     |
| EL            | ELEMENT-ELEMENTE-ELEMENTEN<br>                                                    |                                                                                       |                 | 1            | 48x1008         | 1008      |
| EB-1          | EAVES BOARD - TRAUFBRETT<br>BANDEAU DE TOIT   |  |                 | 2            | 18x120          | 3550      |
| EB-2          | EAVES BOARD - TRAUFBRETT<br>BANDEAU DE TOIT   |  |                 | 2            | 18x120          | 3875      |
| EB-3          | EAVES BOARD - TRAUFBRETT<br>BANDEAU DE TOIT   |  |                 | 2            | 18x120          | 3875      |
| SJ-1          | TREADED ROD M10 - GEWINDESTANGE M10<br>TIGE FILETÉE M10   |  |                 | 3            |                 | 2485      |
| HS1           | SCREW FOR WALLBEAMS CONNECTING METAL - SCHRAUBE FÜR WANDBOHLEN<br>BEFESTIGUNG METALLE - VIS POUR PATTE D'ASSEMBLAGE                                                  |  |                 | 84           | ø3.5x35         |           |
| HS            | SCREW FOR EAVES BOARDS (EB) - SCHRAUBE FÜR TRAUFBRETTER (EB) - VIS<br>DE FIXATION POUR BANDEAU DE TOIT (EB)                                                          |  |                 | 80           | ø4.5x50         |           |
| HS            | SCREW FOR FIXING ELEMENT (EL)-SCHRAUBEN FÜR BEFESTIGUNG<br>ELEMENTE (EL) - VIS DE FIXATION ELEMENTEN (EL)                                                            |  |                 | 6            | ø4.5x70         |           |
| Name-Name-Nom |   | 4432420                                                                               | Date-Datum-Date | 05.04.2023   | Page-Seite-Page | 3/5       |

| Pos                   | 4432420<br>Piece list - Stückliste - Liste des pieces                                                                                             |                                                                                       | Q.  | P<br>(mm)           | L<br>(mm) |
|-----------------------|---|---------------------------------------------------------------------------------------|-----|---------------------|-----------|
| HS                    | SCREW FOR POST (P) - SCHRAUBE FÜR PFOSTEN (P) - VIS DE FIXATION DES POTEAUX (P)                                                                   |    | 4   | ø4.5x70             |           |
| HS                    | SCREW FOR 1. WALL BEAM - SCHRAUBE FÜR 1. BOHLENREIHE - VIS DE FIXATION DES FONDATIONS                                                             |    | 5   | ø5x100              |           |
| HS                    | SCREW FOR FUNDAMENT (FBI) - SCHRAUBE ZUR BEFESTIGUNG FUNDAMENT (FBI) - VIS POUR FONDATION (FBI)                                                   |    | 72  | ø5x120              |           |
| HS                    | SCREW FOR GABLE - SCHRAUBE FÜR GIEBEL - VIS POUR FIXATION DES PIGNONS                                                                             |    | 24  | ø5x120              |           |
| HS                    | SCREW FOR RAFTER (FR) - SCHRAUBE ZUR BEFESTIGUNG DACHSPARREN (FR) - VIS POUR CHEVRON (FR)                                                         |    | 44  | ø5x120              |           |
| HS                    | SCREW FOR Pos.014 - SCHRAUBEN ZUR BEFISTIGUNG Pos.014<br>VIS POUR Pos.014                                                                         |    | 3   | ø5x120              |           |
| HS                    | SCREW FOR RAFTER (FR) - SCHRAUBE ZUR BEFISTIGUNG DACHSPARREN (FR) - VIS POUR CHEVRON (FR)                                                         |    | 40  | ø5x80               |           |
| HS                    | SCREW FOR FIXING ELEMENT (EL)-SCHRAUBEN FÜR BEFESTIGUNG ELEMENTE (EL) - VIS DE FIXATION ELEMENTEN (EL)                                            |   | 3   | ø5x90               |           |
| HS                    | SCREW FOR 1. WALL BEAM - SCHRAUBE FÜR 1. BOHLENREIHE - VIS DE FIXATION DES FONDATIONS                                                             |  | 5   | ø6x160              |           |
| HS                    | SCREW FOR ROOF BEAMS - SCHRAUBE FÜR DACHBALKEN - VIS POUR PANNE DE TOIT                                                                           |  | 2   | ø6x160              |           |
| HS                    | SCREW FOR RAFTER (FR) - SCHRAUBE ZUR BEFISTIGUNG DACHSPARREN (FR) - VIS POUR CHEVRON (FR)                                                         |  | 28  | ø6x160              |           |
| HS                    | SCREW FOR Pos.029 - SCHRAUBEN ZUR BEFISTIGUNG Pos.029<br>VIS POUR Pos.029                                                                         |                                                                                       | 4   | ø6x160              |           |
| HS                    | SCREW FOR POST HEIGHT ADJUSTMENT (PRN) - SCHRAUBE FÜR REGULIERUNGSSCHRAUBE FÜR PFOSTEN (PRN)- VIS DE FIXATION DE SUPPORT RÉGLABLE DE POTEAU (PRN) |  | 16  | ø6x40               |           |
| HB                    | HAMMER BLOCK - SCHLAGHOLZ - CALLE DE FRAPPE   |  | 2   | 44mm                |           |
| NF                    | ZN NAIL FOR FILLETS - ZN NÄGEL FÜR LEISTEN - POINTE POUR CORNIERE                                                                                 |  | 43  | ø1.4x40             |           |
| NF                    | ZN NAIL FOR ROOF - ZN NÄGEL FÜR DACHBRETTER - POINTE POUR TOIT                                                                                    |  | 830 | ø2.5x60             |           |
| NF                    | ZN NAIL FOR FLOOR - ZN NÄGEL FÜR FUSSBODENBRETTER - CLOUS POUR PLANCHER                                                                           |  | 350 | ø2.5x60             |           |
| NF                    | NAIL FOR TERRACE - NÄGEL FÜR TERRASSENBRETTER - POINTE POUR PLANCHER DE TERRASSE                                                                  |  | 350 | ø2.5x60             |           |
| WBM2                  | WALLBEAMS CONNECTING METAL - WANDBOHLEN BEFESTIGUNG METALLE -PATTE D'ASSEMBLAGE                                                                   |  | 21  | 25x25               |           |
| AB                    | UPLIFT - STÜTZ DETAILS - PIECE D'APPUI   |  | 1   | 30x30x15            |           |
| PRN                   | POST HEIGHT ADJUSTMENT - REGULIERUNGSSCHRAUBE FÜR PFOSTEN - SUPPORT RÉGLABLE DE POTEAU                                                            |  | 2   |                     |           |
|                       |   |                                                                                       |     |                     |           |
| Name-Name-Nom 4432420 |   | Date-Datum-Date 05.04.2023                                                            |     | Page-Seite-Page 4/5 |           |

| Pos                  | <div>4432420</div> <div>Piece list - Stückliste - Liste des pieces</div>                                                                                 | Q.                        | P<br>(mm) | L<br>(mm)            |
|----------------------|---|---------------------------|-----------|----------------------|
|                      | <div>WINDOW-FENSTER-FENETRE, AST PRE</div> <div>L</div> <div>  </div>  | 1                         | 765x1850  |                      |
|                      | <div>WINDOW-FENSTER-FENETRE, AST PRE</div> <div>R</div> <div>  </div> | 1                         | 765x1850  |                      |
|                      | <div>DOOR-TÜR-PORTE, AST PRE</div> <div>R</div> <div>  </div>        | 1                         | 900x2120  |                      |
|                      | <div>DOOR-TÜR-PORTE, AST PRE</div> <div>R</div> <div>  </div>        | 1                         | 1500x2120 |                      |
|                      |   |                           |           |                      |
|                      |   |                           |           |                      |
| Name-Name-Nom4432420 |   | Date-Datum-Date05.04.2023 |           | Page-Seite-Page5 / 5 |