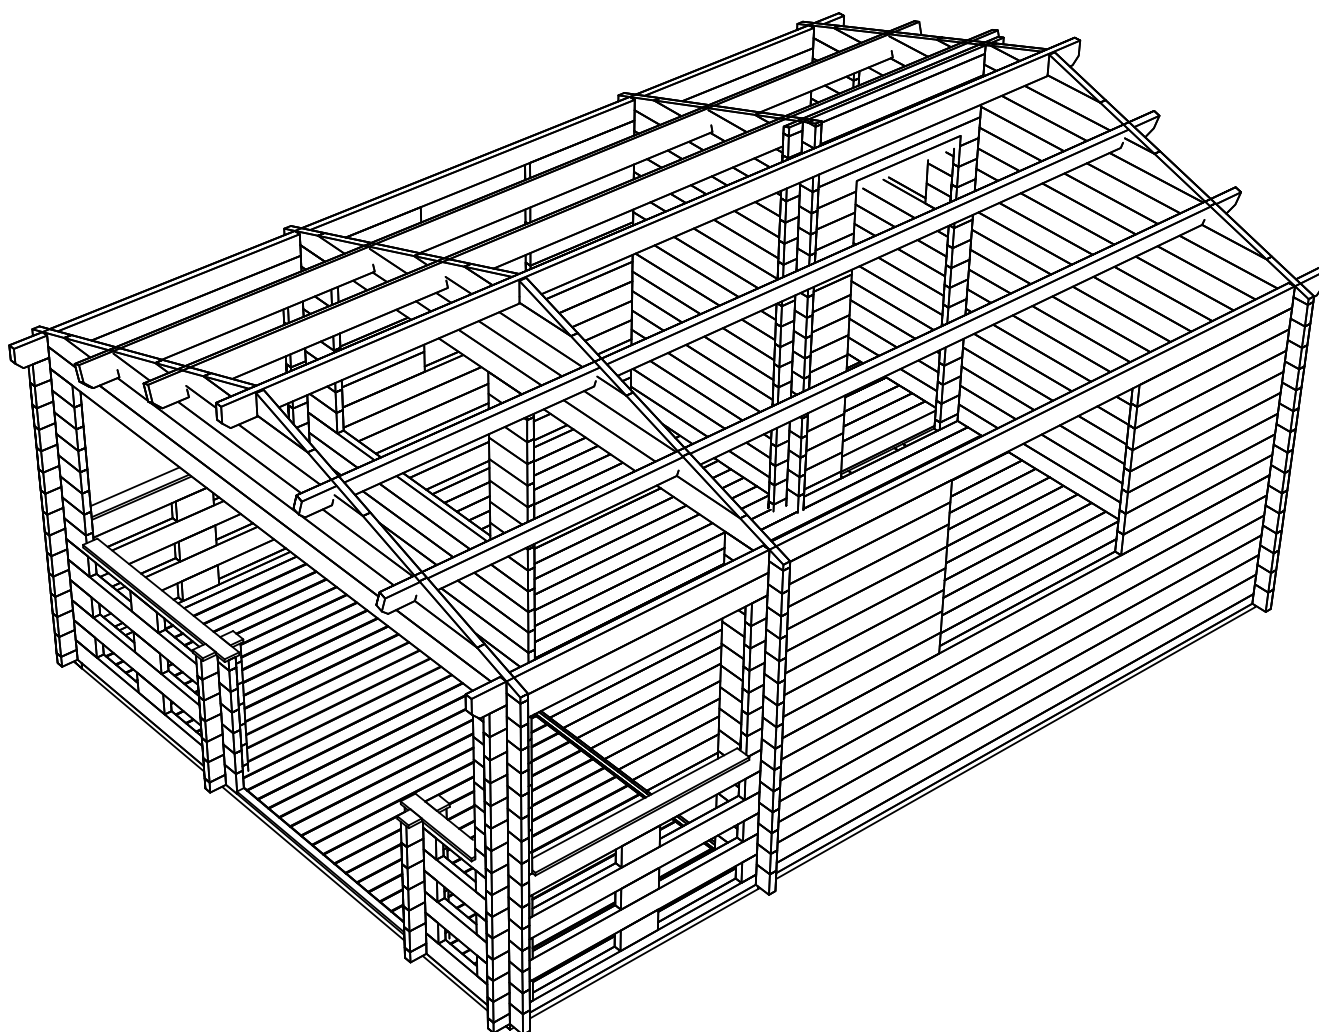
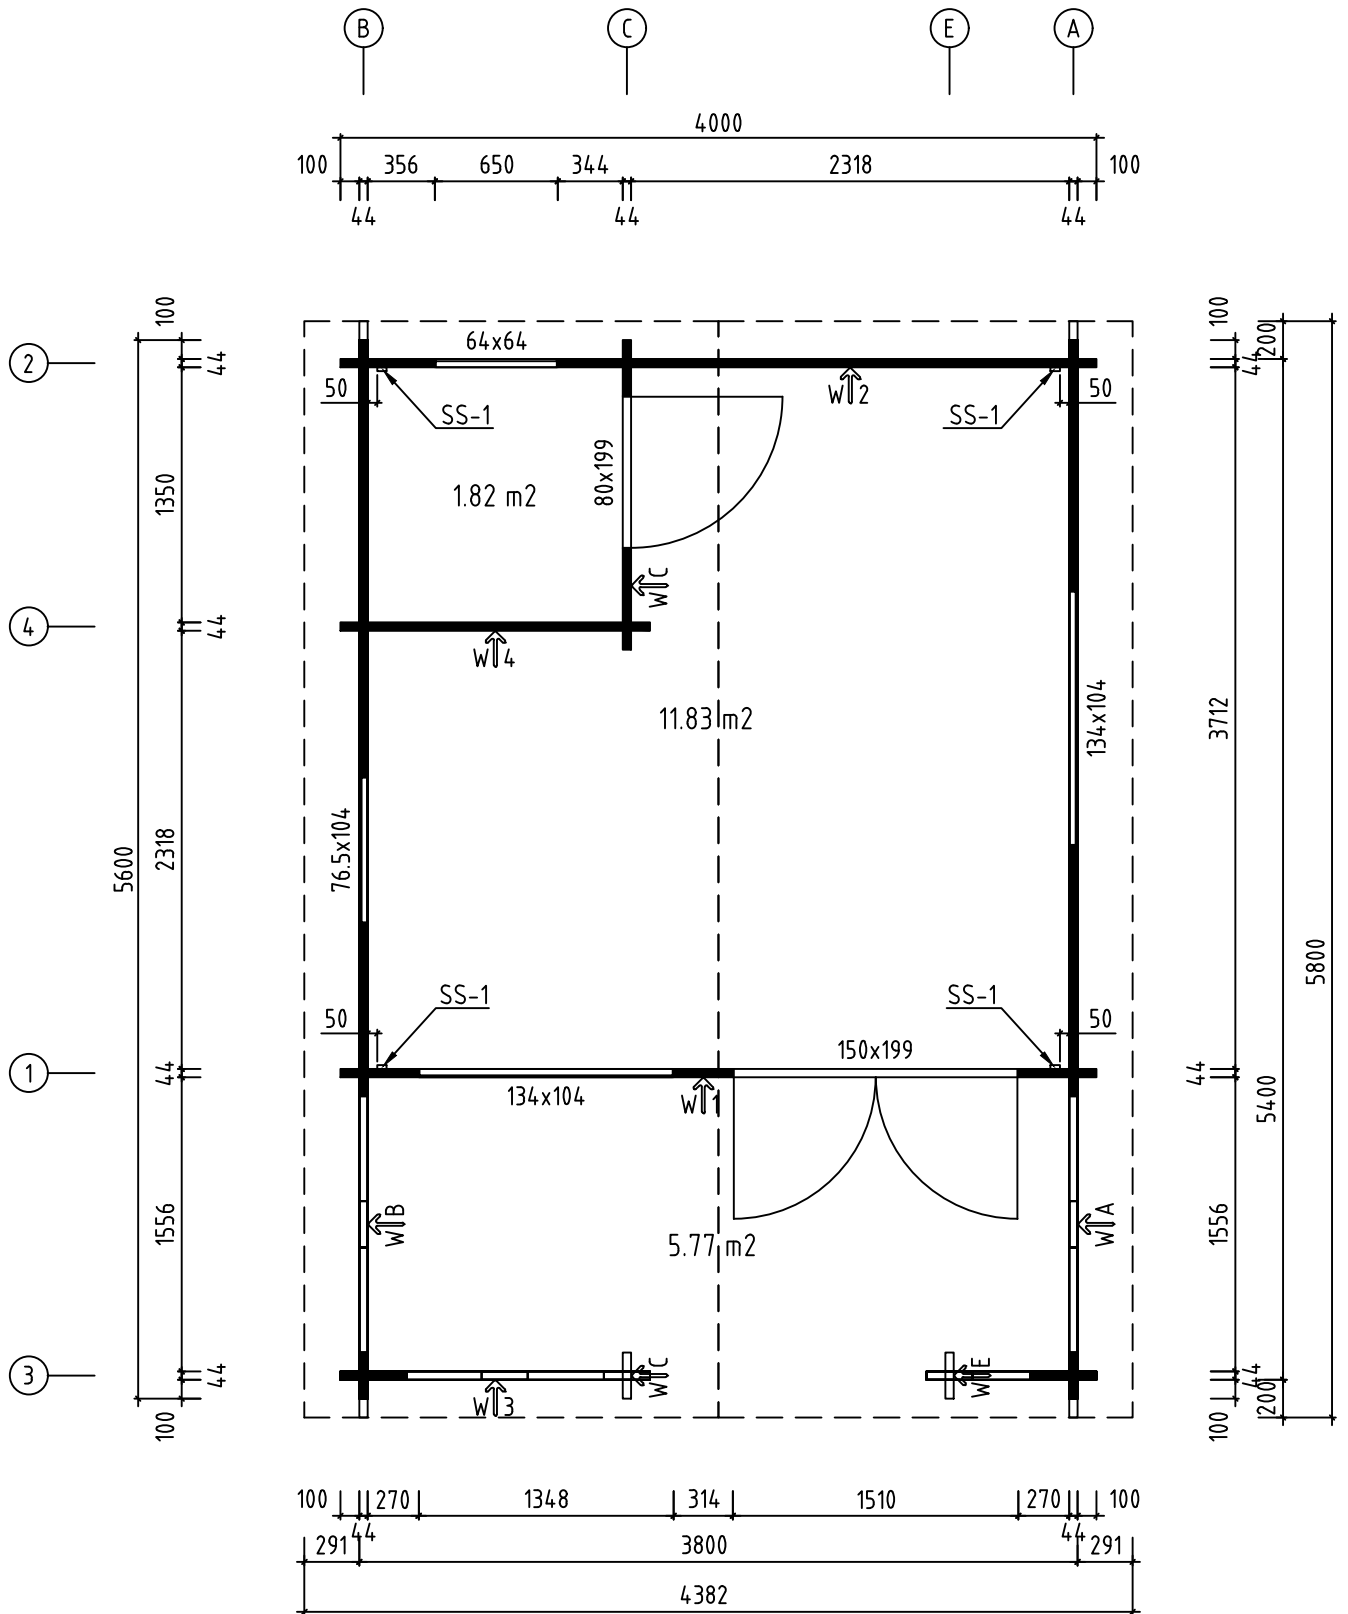







Name-Name-Nom 4428520		Page-Seite-Page 1
View-Aussicht-Vue 3D		Scale-Maßstab-Echelle 1:40
Material-Material-Matériel 44x135		Date-Datum-Date 01.08.2022
Drafter-Zeichner-Rédacteur EJ	File	


H = 1.630 m
TOTAL: 13.65 m²




Name-Name-Nom	4428520	Page-Seite-Page	2
View-Aussicht-Vue	GROUNDPLAN - GRUNDPLAN - PLAN DE MASSE	Scale-Maßstab-Echelle	1:40
Material-Material-Matériau	44x135	Date-Datum-Date	01.08.2022
Drafter-Zeichner-Rédacteur	EJ	File	

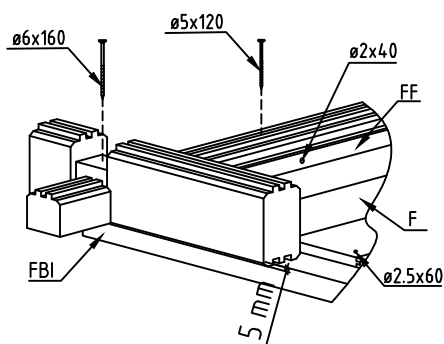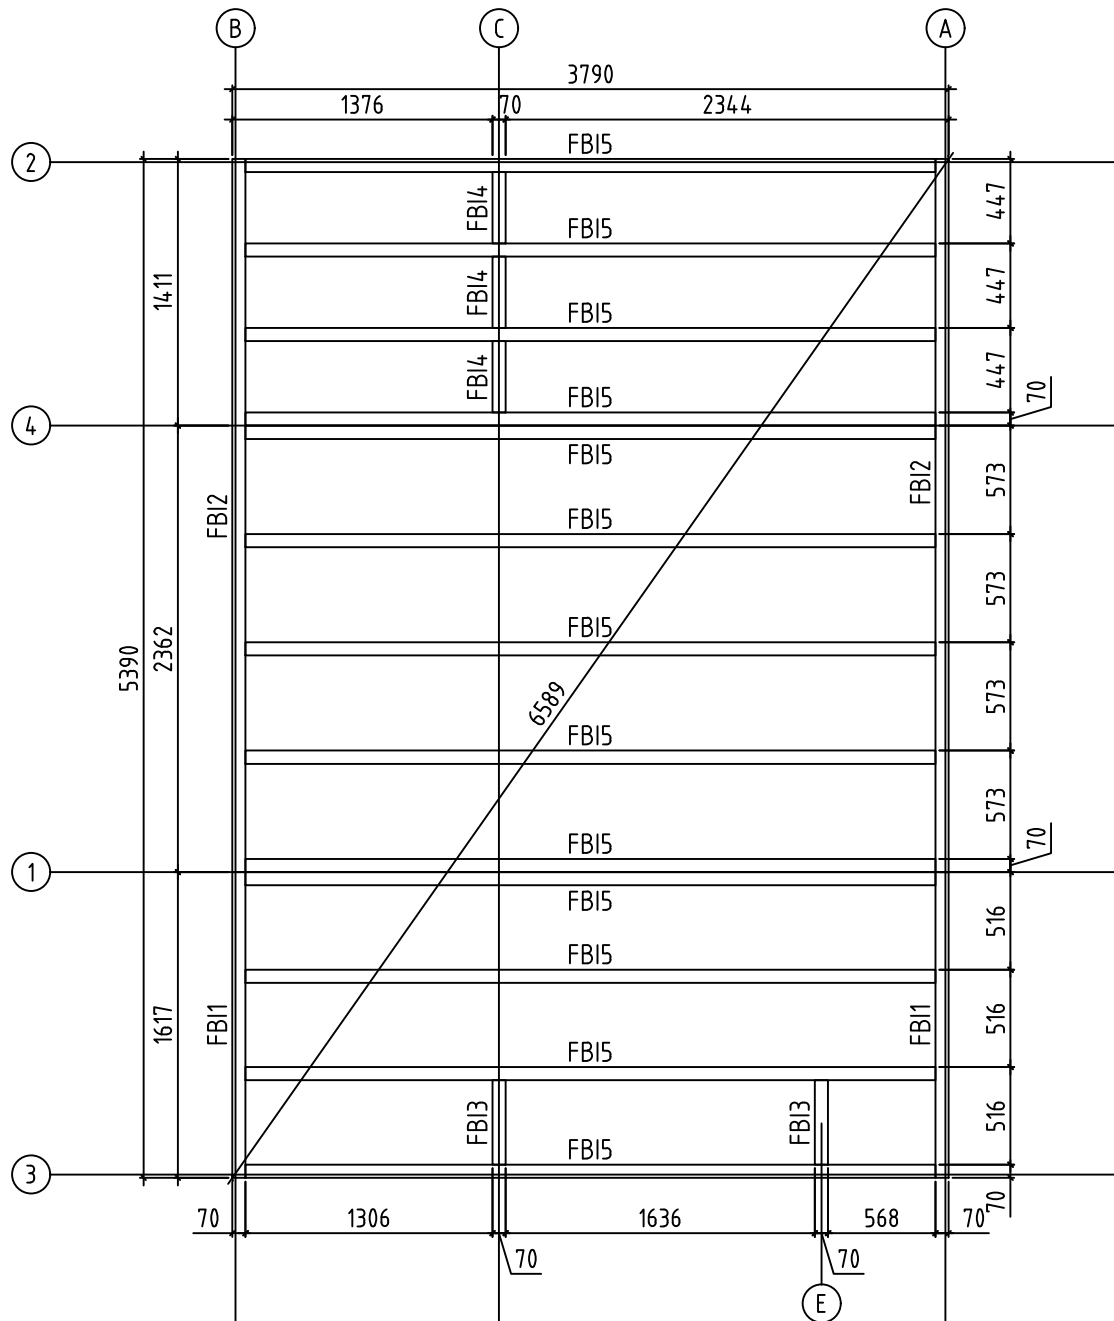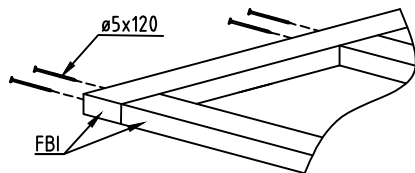



Name-Name-Nom	4428520	Page-Seite-Page	3
View-Aussicht-Vue	FOUNDATION - FUNDAMENT - FONDATION	Scale-Maßstab-Echelle	1:40
Material-Material-Matériel	44x135	Date-Datum-Date	01.08.2022
Drafter-Zeichner-Rédacteur	EJ	File	

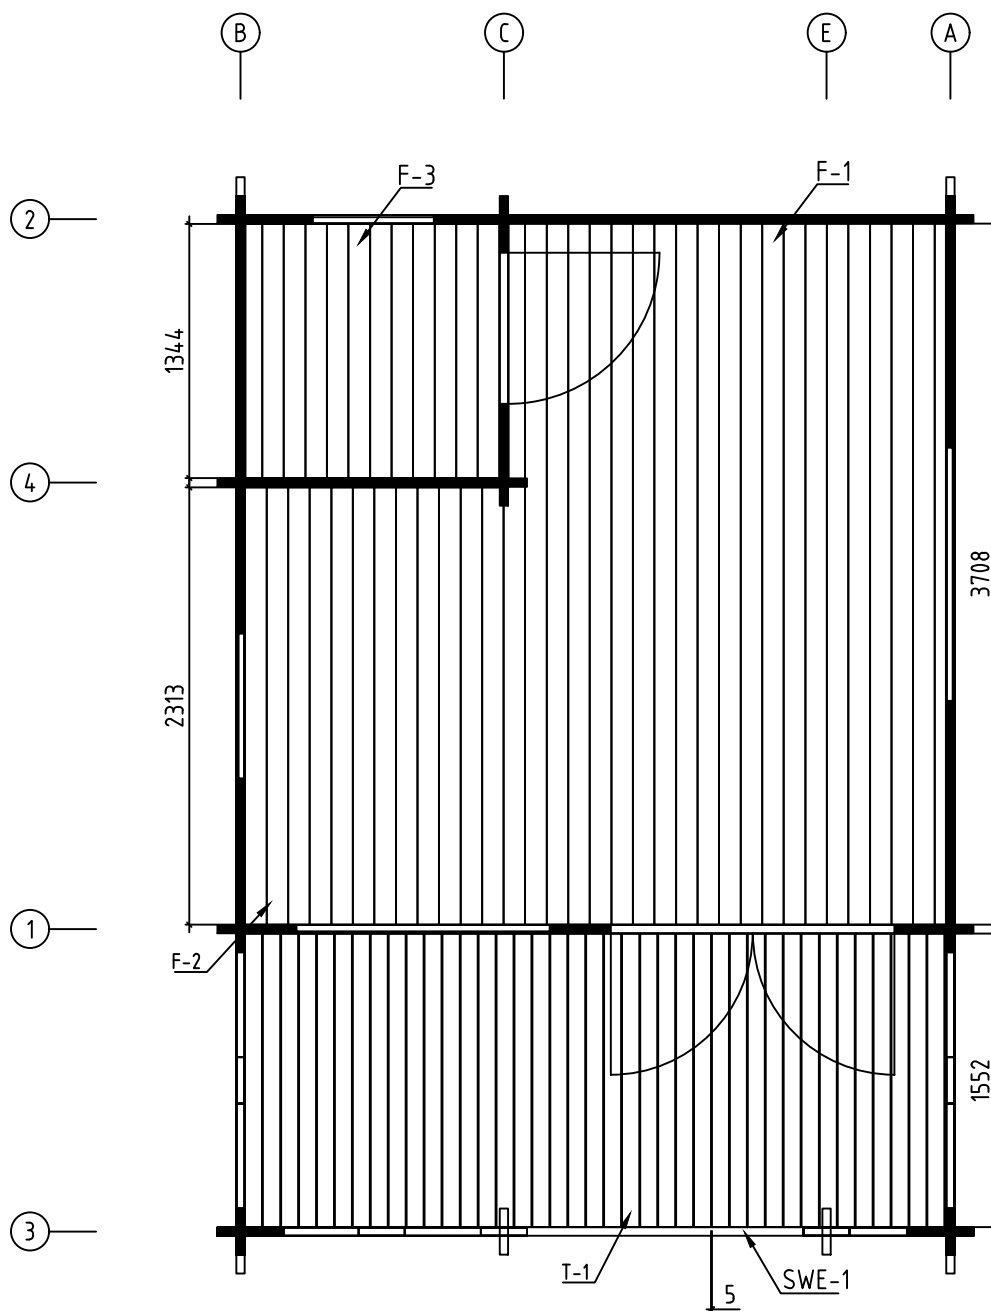


Name-Name-Nom	4428520	Page-Seite-Page	4
View-Aussicht-Vue	FLOOR BOARDS-FUSSBODENBRETTER-LAME DE PLANCHER	Scale-Maßstab-Echelle	
Material-Material-Matériau	44x135	Date-Datum-Date	01.08.2022
Drafter-Zeichner-Rédacteur	EJ	File	

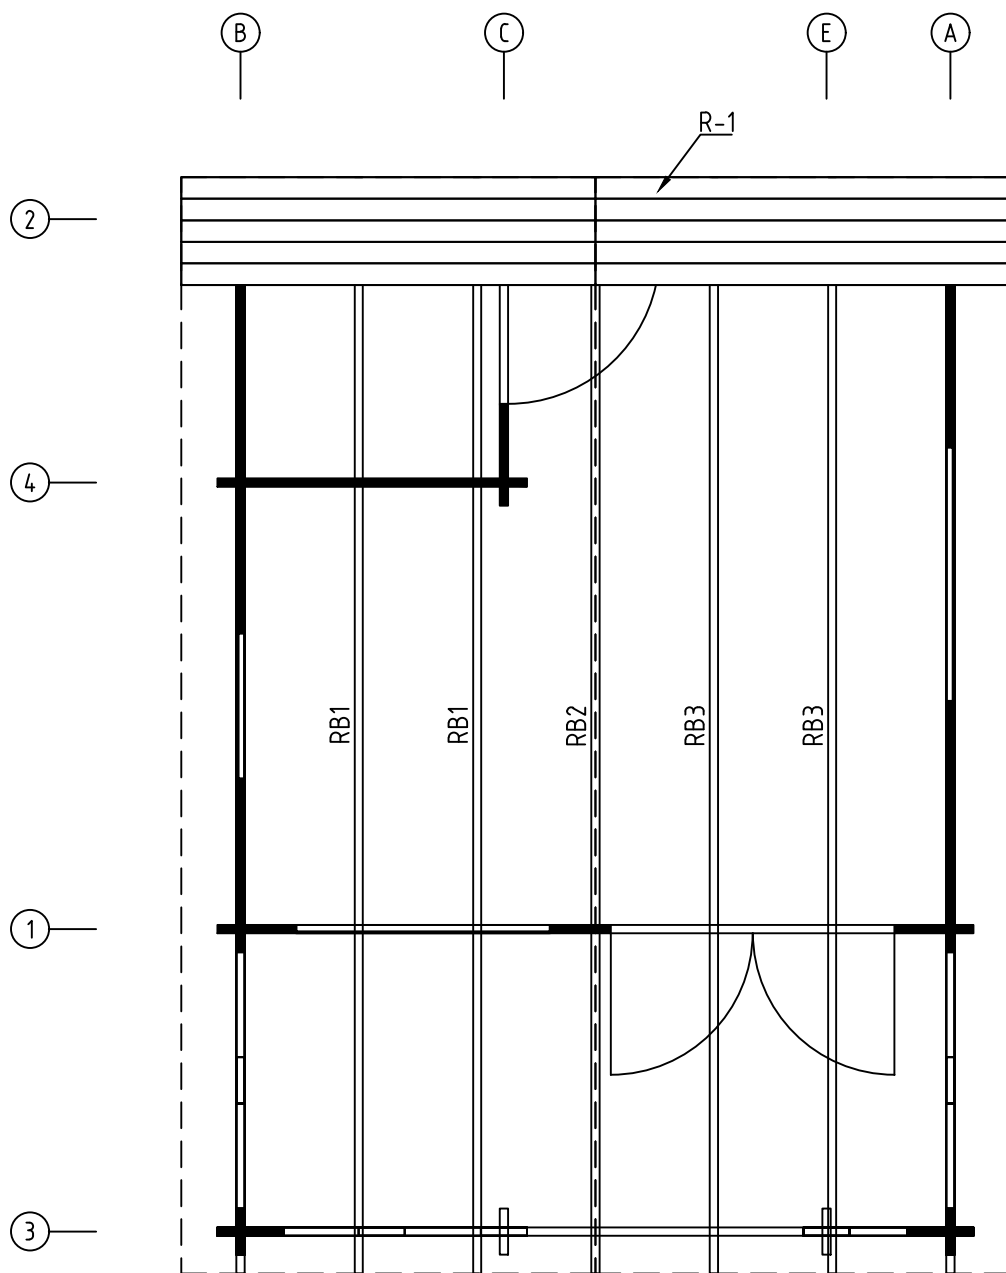


Name-Name-Nom	4428520	Page-Seite-Page	5
View-Aussicht-Vue	ROOF PLAN-DACH-PLAN-PLAN DU TOIT	Scale-Maßstab-Echelle	1:40
Material-Material-Matériau	44x135	Date-Datum-Date	01.08.2022
Drafter-Zeichner-Rédacteur	EJ	File	

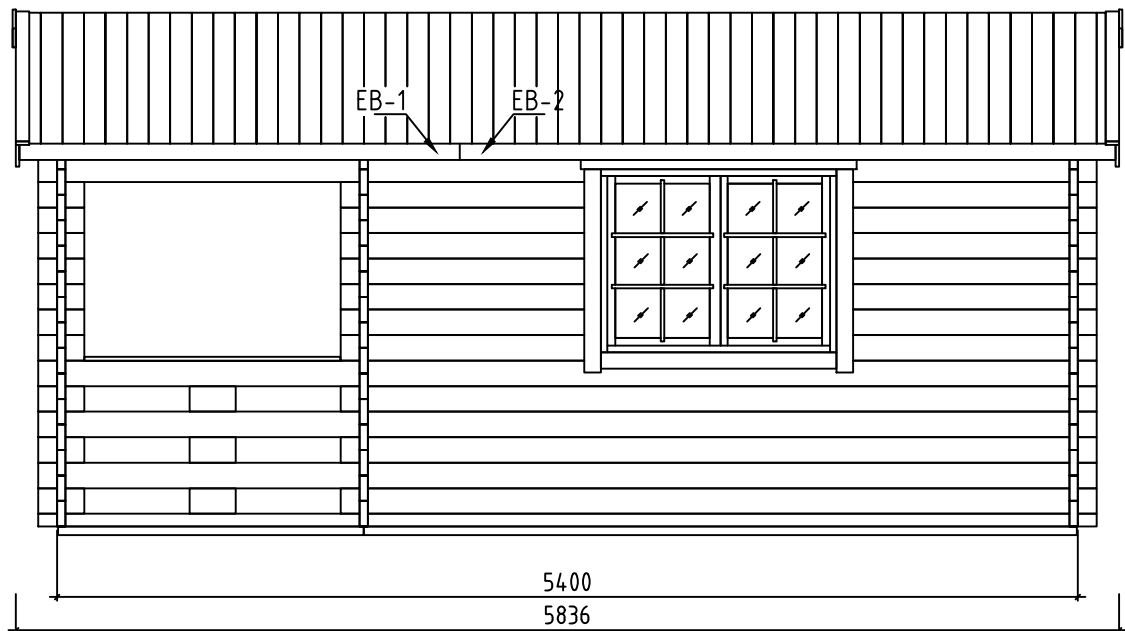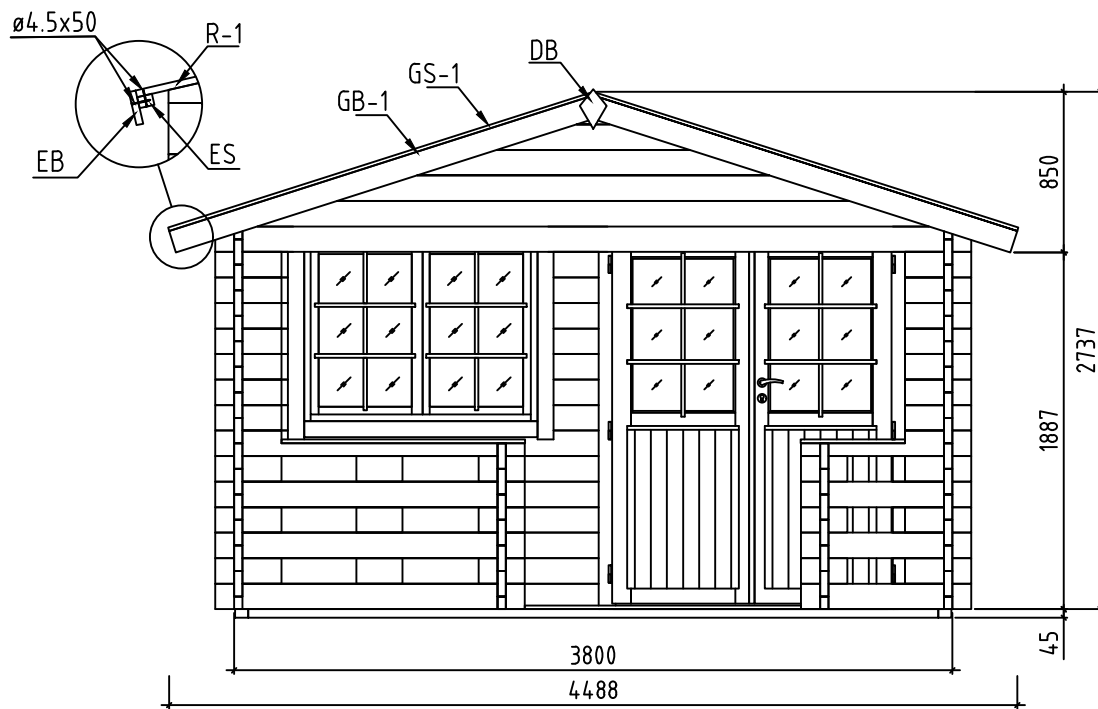


Name-Name-Nom	4428520	Page-Seite-Page	6
View-Aussicht-Vue	IEWS-ANSICHTEN-VUE DES MURS	Scale-Maßstab-Echelle	1:40
Material-Material-Matériel	44x135	Date-Datum-Date	01.08.2022
Drafter-Zeichner-Rédacteur	EJ	File	

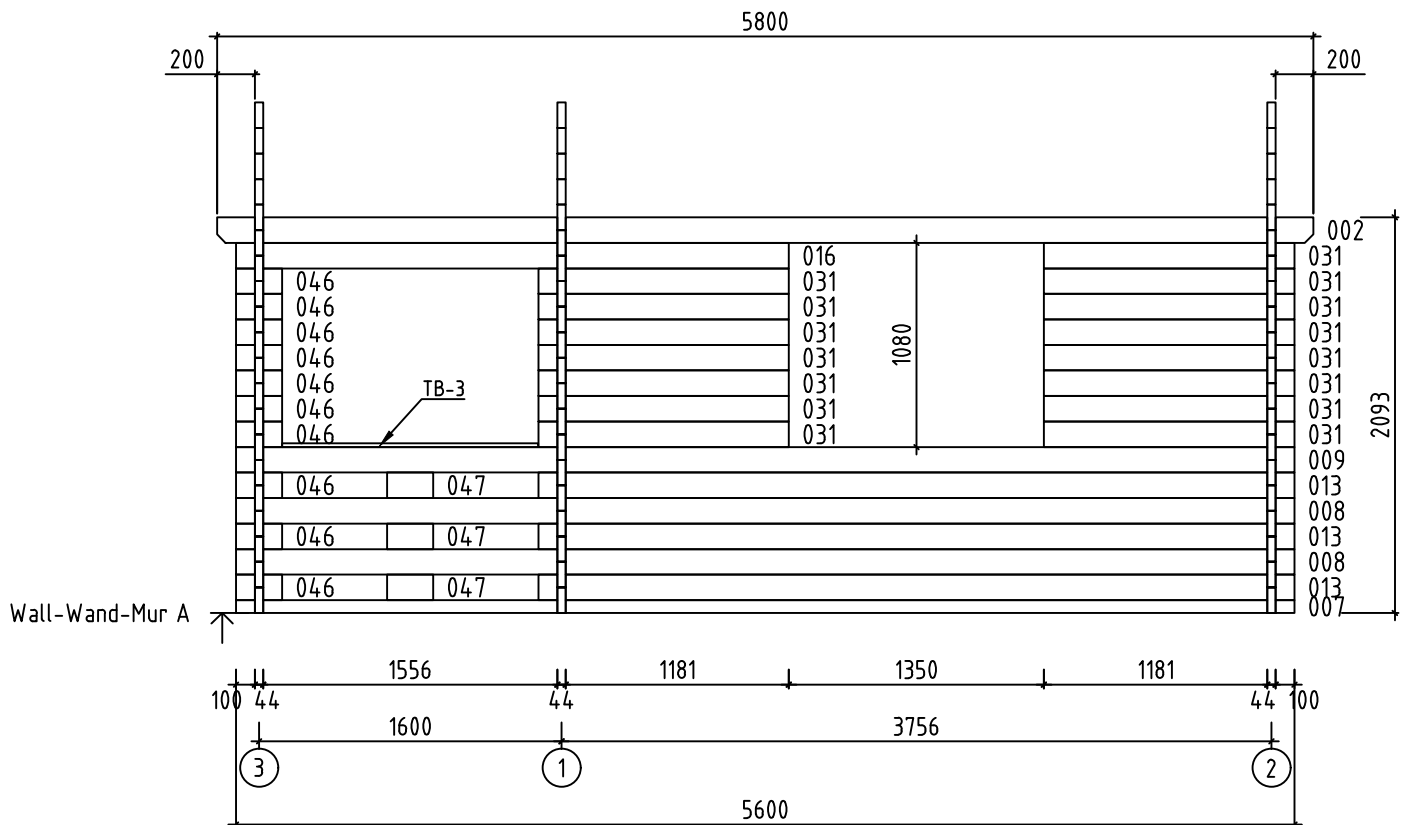


Name-Name-Nom	4428520	Page-Seite-Page	7
View-Aussicht-Vue	Wall-Wand-Mur A	Scale-Maßstab-Echelle	1:40
Material-Material-Matériel	4.4x13.5	Date-Datum-Date	01.08.2022
Drafter-Zeichner-Rédacteur	EJ	File	

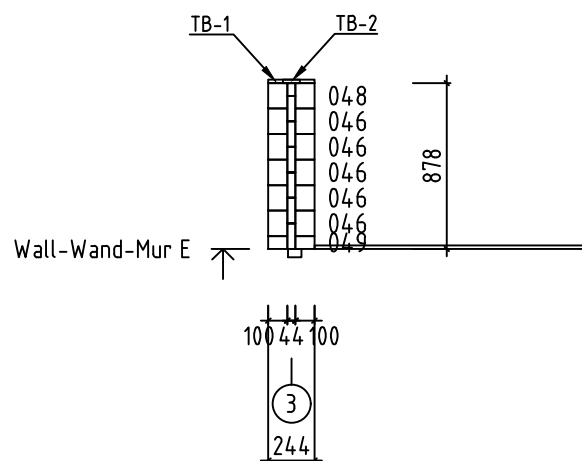


Name-Name-Nom	4428520	Page-Seite-Page	10
View-Aussicht-Vue	Wall-Wand-Mur E	Scale-Maßstab-Echelle	1:40
Material-Material-Matériel	4.4 x 13.5	Date-Datum-Date	01.08.2022
Drafter-Zeichner-Rédacteur	EJ	File	

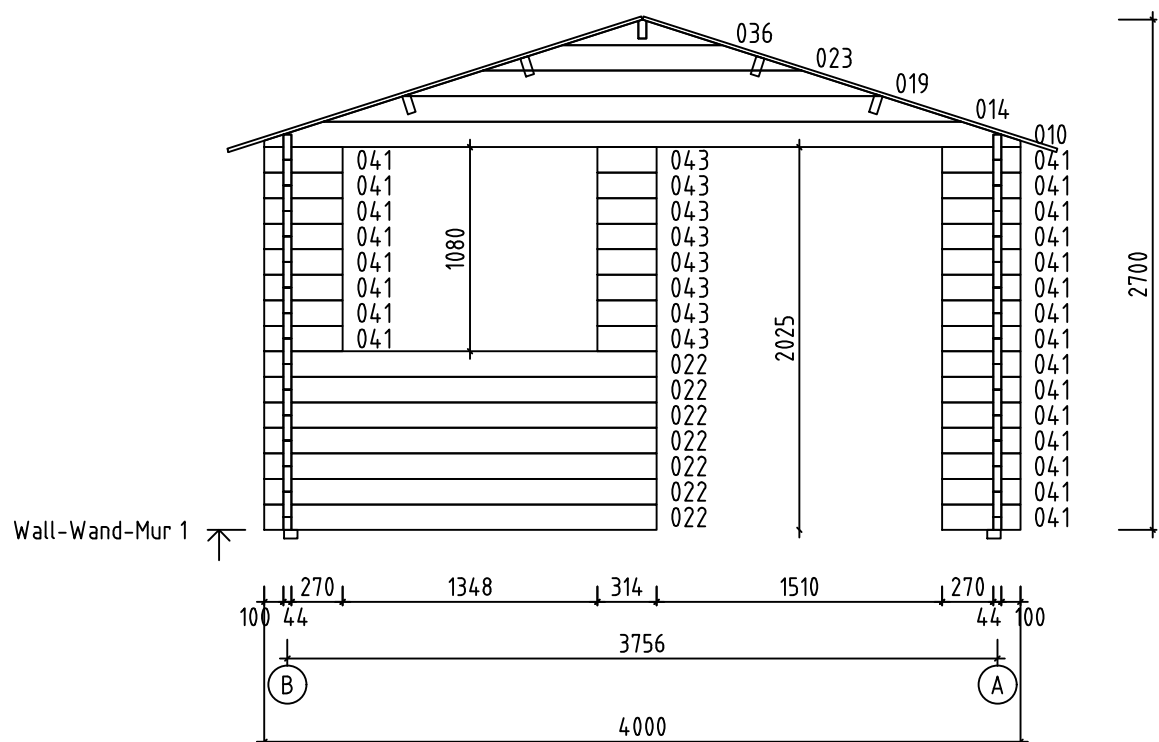
























Name-Name-Nom	4428520	Page-Seite-Page	11
View-Aussicht-Vue	Wall-Wand-Mur 1	Scale-Maßstab-Echelle	1:40
Material-Material-Matériel	4.4x13.5	Date-Datum-Date	01.08.2022
Drafter-Zeichner-Rédacteur	EJ	File	










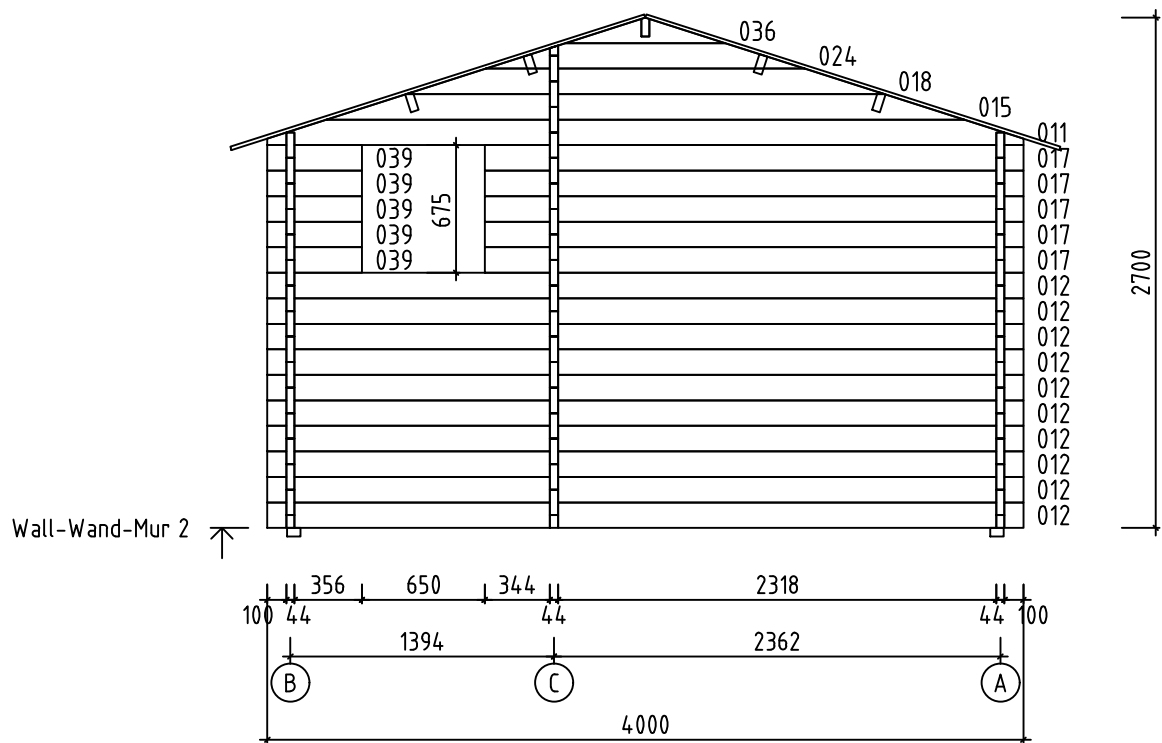















Name-Name-Nom	4428520	Page-Seite-Page	12
View-Aussicht-Vue	Wall-Wand-Mur 2	Scale-Maßstab-Echelle	1:40
Material-Material-Matériel	4.4x13.5	Date-Datum-Date	01.08.2022
Drafter-Zeichner-Rédacteur	EJ	File	

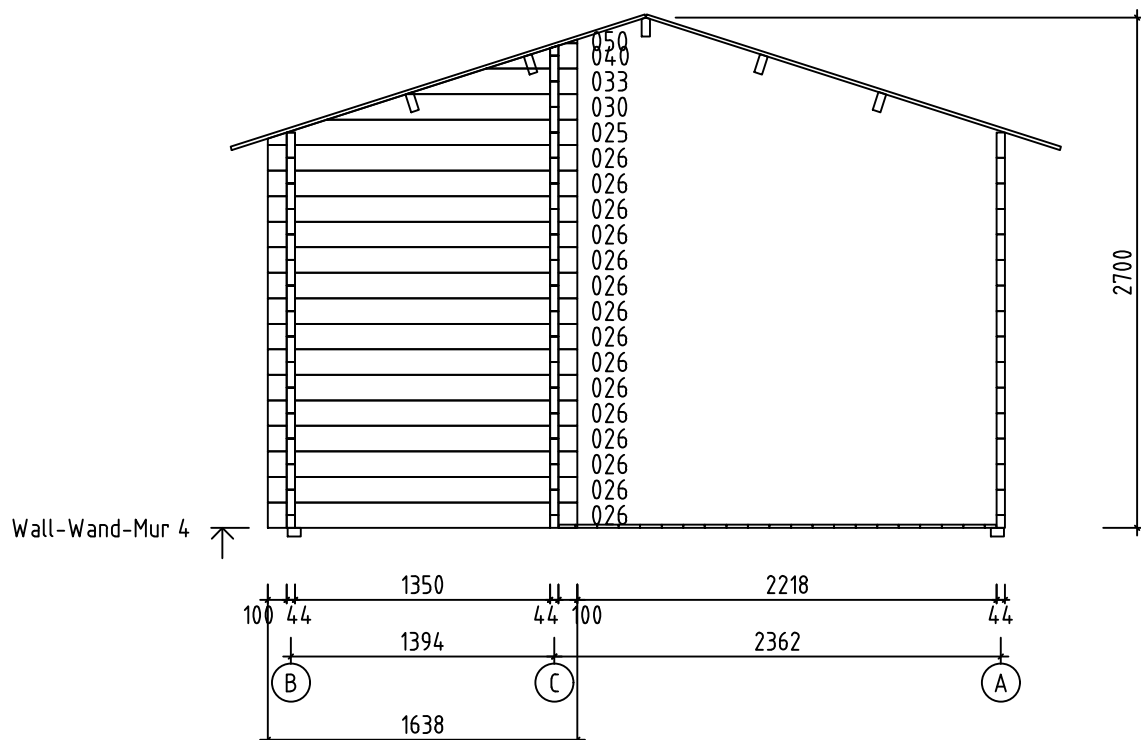






Name-Name-Nom	4428520	Page-Seite-Page	14
View-Aussicht-Vue	Wall-Wand-Mur 4	Scale-Maßstab-Echelle	1:4.0
Material-Material-Matériel	4.4 x 13.5	Date-Datum-Date	01.08.2022
Drafter-Zeichner-Rédacteur	EJ	File	

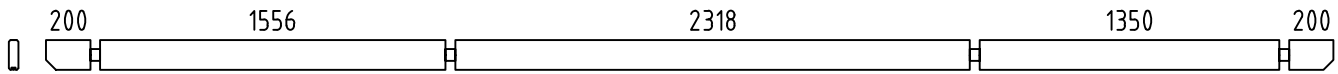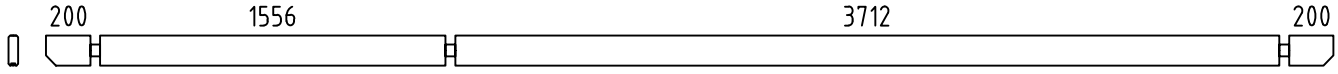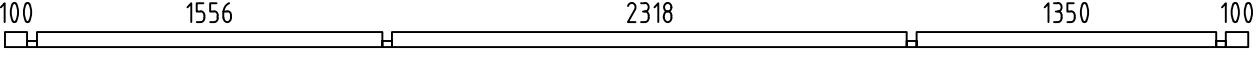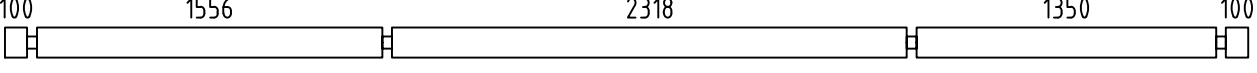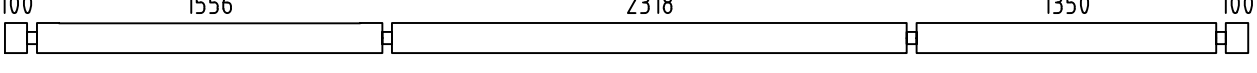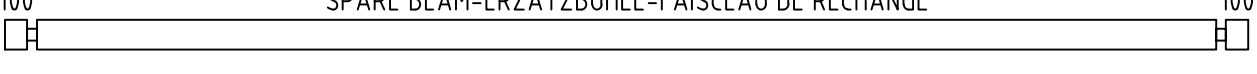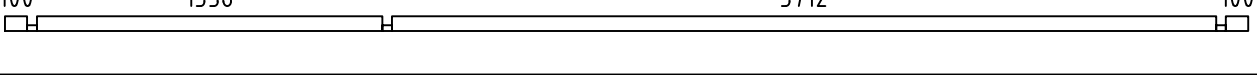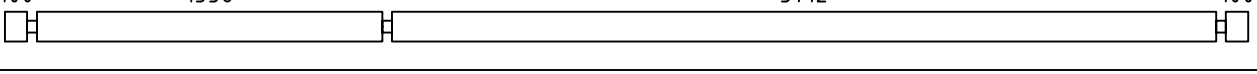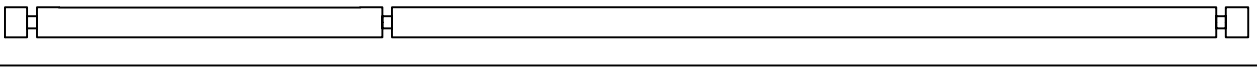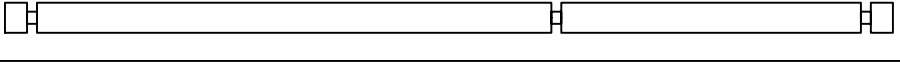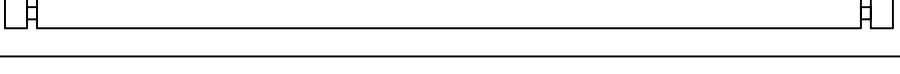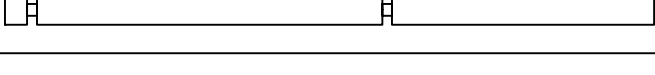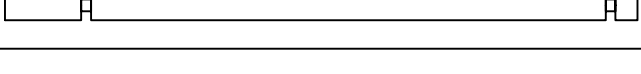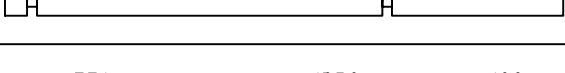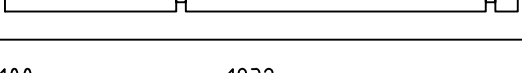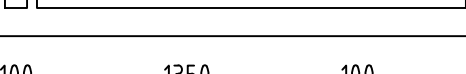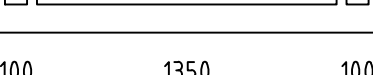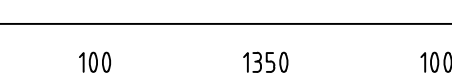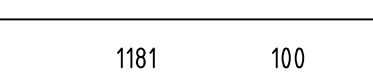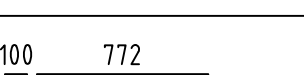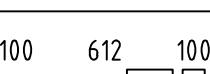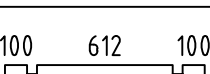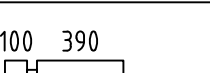Pos	4428520 Piece list - Stückliste - Liste des pieces	Q.	P (mm)	L (mm)
001		1	44x135	5800
002		1	44x135	5800
003		1	44x68	5600
004		2	44x135	5600
005		1	44x135	5600
006		1	44x135	5600
007		1	44x68	5600
008		2	44x135	5600
009		1	44x135	5600
012		13	44x135	4000
013		4	44x135	4000
016		1	44x135	2925
017		5	44x135	2850
020		1	44x135	2515
021		8	44x135	2309
022		7	44x135	2076
026		21	44x135	1638
027		1	44x135	1638
028		1	44x55	1638
029		1	44x135	1638
031		15	44x135	1325
032		7	44x135	915
034		1	44x135	900
035		3	44x135	900
037		1	44x68	534
Name-Name-Nom 4428520		Date-Datum-Date 02.08.2022		Page-Seite-Page 1/5

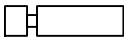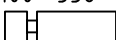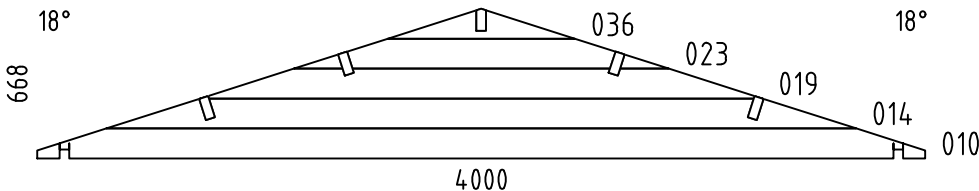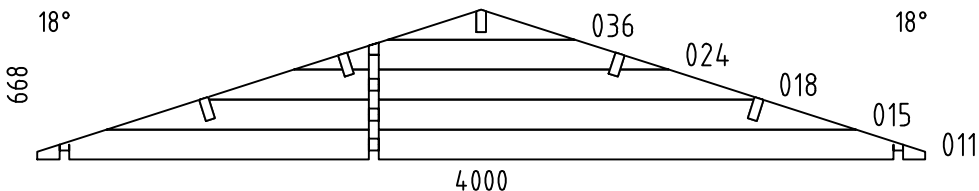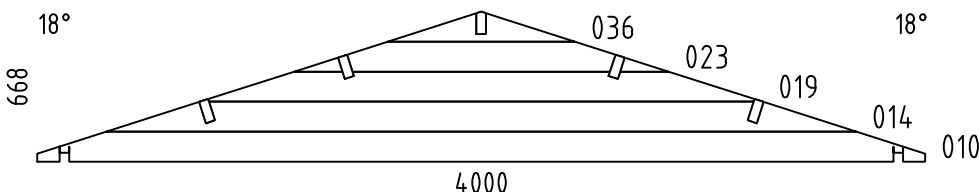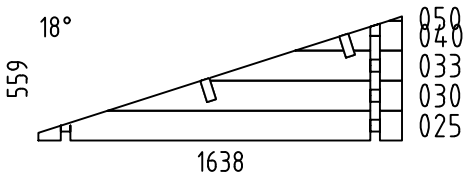   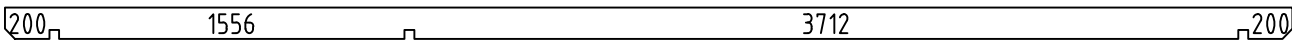Pos	4428520 Piece list - Stückliste - Liste des pieces	Q.	P (mm)	L (mm)
038	100 390 	14	44x135	534
039	100 356 	5	44x135	500
041	270 100 	23	44x135	414
042	206 100 	20	44x135	350
043		8	44x135	314
044	150 100 	1	44x68	294
045	150 100 	14	44x135	294
046	100 100 	36	44x135	244
047		9	44x135	244
048	 100 100 	2	44x135	244
049	100 100 	2	44x68	244
W1-1		1		
W2-1		1		
W3-1		1		
W4-1		1		
FBI2	FOUNDATION - FUNDAMENT - FONDATION (IMM) 	2	70x45	3773
FBI5	FOUNDATION - FUNDAMENT - FONDATION (IMM) 	13	70x45	3650
FBI1	FOUNDATION - FUNDAMENT - FONDATION (IMM) 	2	70x45	1617
FBI3	FOUNDATION - FUNDAMENT - FONDATION (IMM) 	2	70x45	446
FBI4	FOUNDATION - FUNDAMENT - FONDATION (IMM) 	3	70x45	377
RB3	ROOF BEAM - DACHBALKEN - PANNE DE TOIT 	2	43x140	5800
Name-Name-Nom 4428520		Date-Datum-Date 02.08.2022		Page-Seite-Page 2/5

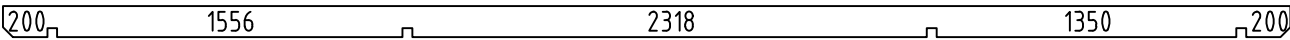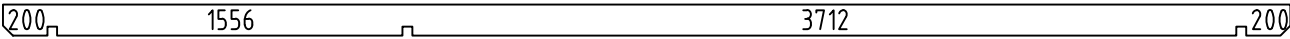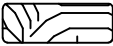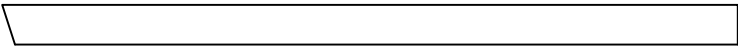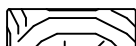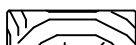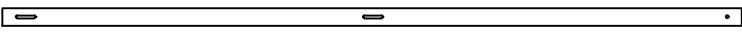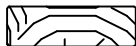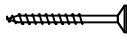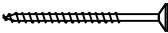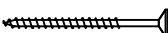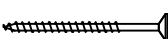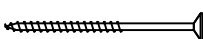Pos	4428520 Piece list - Stückliste - Liste des pieces		Q.	P (mm)	L (mm)
RB1	ROOF BEAM - DACHBALKEN - PANNE DE TOIT 		2	43x140	5800
RB2	ROOF BEAM - DACHBALKEN - PANNE DE TOIT 		1	43x140	5800
F-1	FLOOR BOARDS-FUSSBODENBRETTER-LAME DE PLANCHER	or-oder-ou	27+1 21+1	88x18 114x18	3708
F-2	FLOOR BOARDS-FUSSBODENBRETTER-LAME DE PLANCHER	or-oder-ou	16 12	88x18 114x18	2314
F-3	FLOOR BOARDS-FUSSBODENBRETTER-LAME DE PLANCHER	or-oder-ou	16 12	88x18 114x18	1344
R-1	ROOF BOARDS - DACHBRETTER - VOLIGES	or-oder-ou	132+2 102+2	88x18 114x18	2300
T-1	TERRACE BOARDS - TERRASSENBRETTER - PLANCHER DE TERRASSE (IMM) 		39+1	90x18	1552
FF-1	FLOOR FILLET-FUSSBODENLEISTE - CORNIERE DE FINITION DU PLANCHER 			18x35	23 m.
SWE-1	"TERRACE EDGE BOARD (IMM) - TERRASSENBRETT, EINGANG (IMM) - LAME DE SEUIL D'ENTREE DE TERRASSE (IMM)" 		1	18x45	1462
GB-1	GABLE MOULDING - GIEBELLEISTE - PLANCHE DE RIVE 		4	18x120	2350
EB-1	EAVES BOARD - TRAUFBRETT - BANDEAU DE TOIT 		4	18x90	2900
ES-1	ROOF EDGE REINFORCEMENT - DACHRANDVERSTÄRKUNG - CORNIERE DE RENFORT DE BORD DE TOIT 		2	30x40	1950
ES-2	ROOF EDGE REINFORCEMENT - DACHRANDVERSTÄRKUNG - CORNIERE DE RENFORT DE BORD DE TOIT 		2	30x40	3850
TB-1	GUARD-RAIL FOR TERRACE - TERRASSENCELÄNDER - MAIN COURANTE DE TERRASSE 		6	18x90	80
TB-2	GUARD-RAIL FOR TERRACE - TERRASSENCELÄNDER - MAIN COURANTE DE TERRASSE 		1	18x90	552
TB-3	GUARD-RAIL FOR TERRACE - TERRASSENCELÄNDER - MAIN COURANTE DE TERRASSE 		1	18x90	1290
TB-4	GUARD-RAIL FOR TERRACE - TERRASSENCELÄNDER - MAIN COURANTE DE TERRASSE 		2	18x90	1355
SS-1	STORM PROTECTION - STURMLEISTE - LATTE ANTI-TEMPETE 		4	18x35	2000
GS-1	ROOFING FELT FILLET - DACHPAPPENLEISTE - BAGUETTE DE FIXATION DU FEUTRE BITUMEUX 		4	18x70	2350
HS	SCREW FOR GABLE SEGMENT - SCHRAUBE FÜR DECKBLATT - VIS POUR FIXATION LOSANGE DE FINITION 		4	ø3.5x35	
HS	SCREW FOR GABLE MOULDING (GB) - SCHRAUBE FÜR GIEBELLEISTE (GB) - VIS DE FIXATION POUR PLANCHE DE RIVE (GB) 		32	ø4.5x50	
HS	SCREW FOR EAVES BOARDS (EB) - SCHRAUBE FÜR TRAUFBRETTER (EB) - VIS DE FIXATION POUR BANDEAU DE TOIT (EB) 		28	ø4.5x50	
HS	SCREW FOR ROOF EDGE REINFORCEMENT (ES) - SCHRAUBE FÜR DACHRANDVERSTÄRKUNG (ES) - VIS POUR RENFORT DE BORD DE TOIT (ES) 		28	ø4.5x50	
HS	SCREW FOR ROOFING FELT FILLET (GS) - SCHRAUBE FÜR DACHPAPPEN- LEISTE (GS) - VIS POUR BAGUETTE FIXATION FEUTRE BITUMEUX (GS) 		24	ø4.5x50	
HS	SCREW FOR DOORSILL (SWE) - SCHRAUBE FÜR TÜRSCHWELLE (SWE) - VIS POUR SEUIL (SWE) 		4	ø4.5x70	
Name-Name-Nom 4428520		Date-Datum-Date 02.08.2022	Page-Seite-Page 3/5		

Pos	4428520 Piece list - Stückliste - Liste des pieces		Q.	P (mm)	L (mm)
HS	"SCREWS FOR TERRACE EDGE BOARD - SCHRAUBE FÜR TERRASSENBRETT, EINGANG - VIS DE FIXATION DE LAME DE SEUIL D'ENTREE DE TERRASSE"		21	ø4.5x70	
HS	SCREW FOR 1. WALL BEAM - SCHRAUBE FÜR 1. BOHLENREIHE - VIS DE FIXATION DES FONDATIONS		17	ø5x120	
HS	SCREW FOR FUNDAMENT (FBI) - SCHRAUBE ZUR BEFESTIGUNG FUNDAMENT (FBI) - VIS POUR FONDATION (FBI)		76	ø5x120	
HS	SCREW FOR GABLE - SCHRAUBE FÜR GIEBEL - VIS POUR FIXATION DES PIGNONS		34	ø5x120	
HS	SCREW FOR 1. WALL BEAM - SCHRAUBE FÜR 1. BOHLENREIHE - VIS DE FIXATION DES FONDATIONS		13	ø6x160	
HS	SCREW FOR ROOF BEAMS - SCHRAUBE FÜR DACHBALKEN - VIS POUR PANNE DE TOIT		17	ø6x160	
HS	SCREW FOR STORM PROTECTION - SCHRAUBE FÜR STURMLEISTE - VIS POUR LAME ANTI-TEMPETE		12	ø6x50	
HB	HAMMER BLOCK - SCHLAGHOLZ - CALLE DE FRAPPE		2		
NF	ZN NAIL FOR ROOF - ZN NÄGEL FÜR DACHBRETTTER - POINTE POUR TOIT		550	ø2.5x60	
NF	ZN NAIL FOR FLOOR - ZN NÄGEL FÜR FUSSBODENBRETTTER - CLOUS POUR PLANCHER		415	ø2.5x60	
NF	NAIL FOR TERRACE - NÄGEL FÜR TERRASSENBRETTTER - POINTE POUR PLANCHER DE TERRASSE		330	ø2.5x60	
NF	ZN NAIL FOR FLOOR FILLETS - ZN NÄGEL FÜR FUSSBODENLEISTEN - POINTE POUR PANNEAUX DE PLANCHER		43	ø2x40	
DB	GABLE SEGMENT-DECKBLATT - LOSANGE DE FINITION		2		
SM6	WASHER FOR STORM PROTECTION - DICHTSCHEIBE FÜR STURMLEISTE - RONDELLE POUR LAME ANTI-TEMPETE		12	M6x18	
Name-Name-Nom	4428520	Date-Datum-Date	02.08.2022	Page-Seite-Page	4 / 5

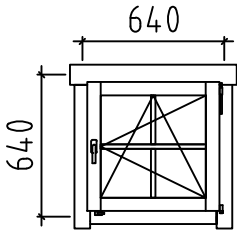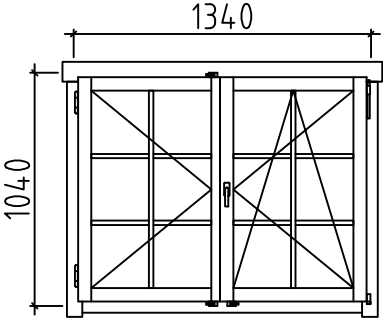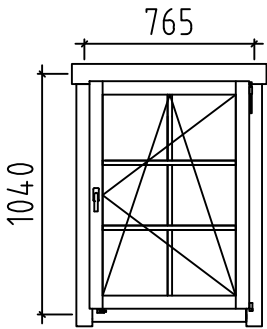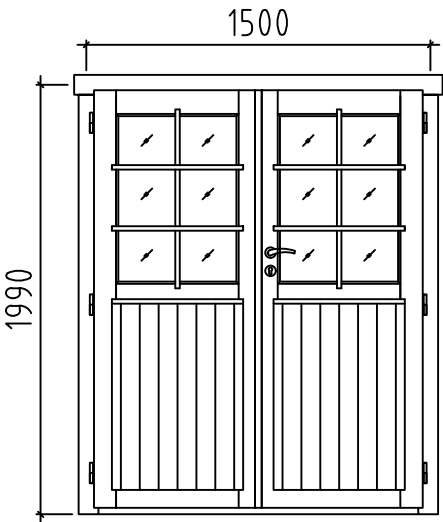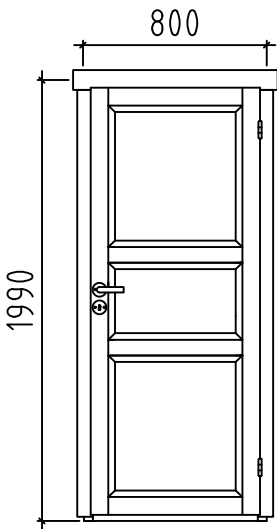Pos	4428520 Piece list - Stückliste - Liste des pieces	Q.	P (mm)	L (mm)
	WINDOW-FENSTER-FENETRE, AST PRE 	R	1	640x640
	WINDOW-FENSTER-FENETRE, AST PRE 	R	2	1340x1040
	WINDOW-FENSTER-FENETRE, AST PRE 	R	1	765x1040
	DOOR-TÜR-PORTE, AST PRE 	R	1	1500x1990
	DOOR-TÜR-PORTE, AST PRE 	R	1	800x1990
Name-Name-Nom 4428520		Date-Datum-Date 02.08.2022		Page-Seite-Page 5/5