






Model	7020781	Seite/Page	1
Zeichnung/Drawing	3D	Maßstab/Scale	
Profil/Profile	70x135	Datum/Date	13.04.2024
Zeichner/Drafter	SRM	File	7020781.dwg

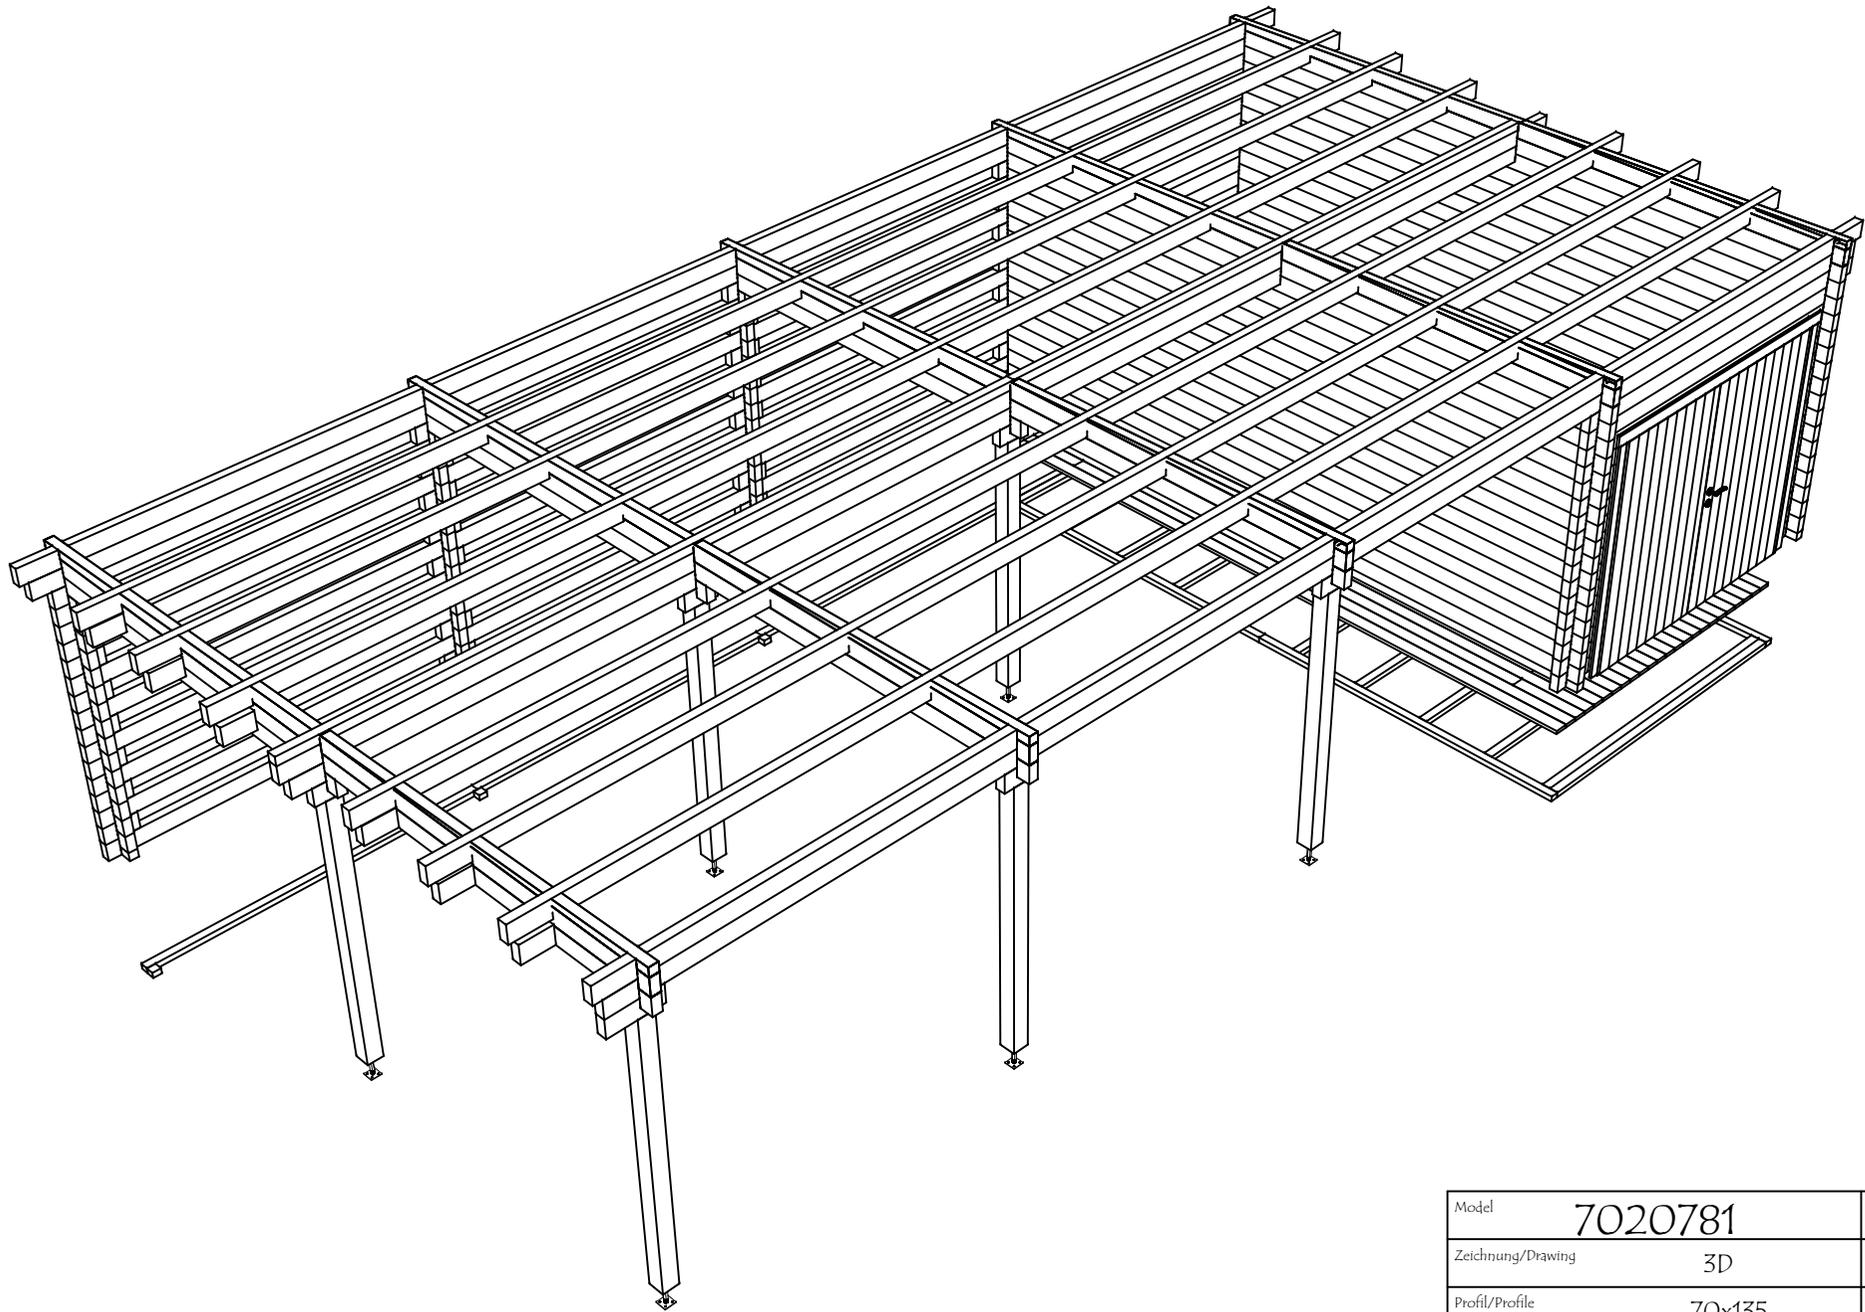




Model	7020781	Seite/Page	2
Zeichnung/Drawing	3D	Maßstab/Scale	
Profil/Profile	70x135	Datum/Date	13.04.2024
Zeichner/Drafter	SRM	File	7020781.dwg

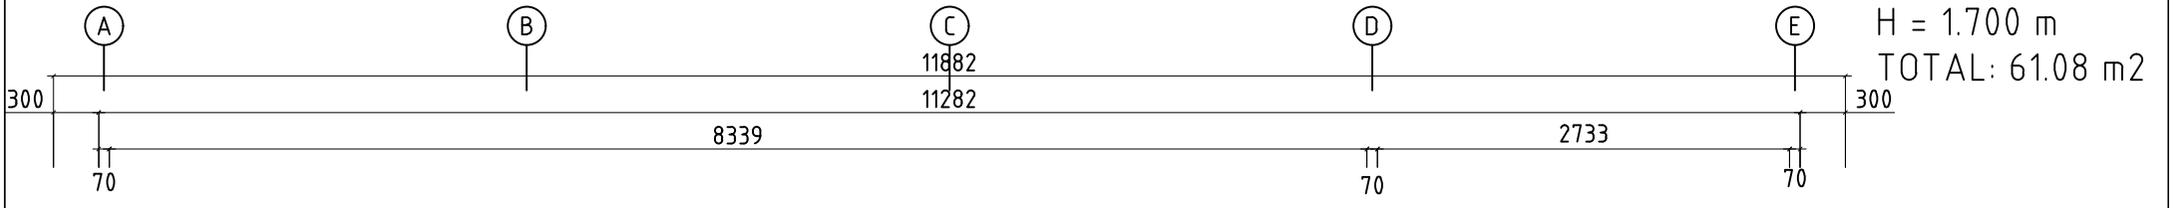


H = 1.700 m  
TOTAL: 61.08 m<sup>2</sup>

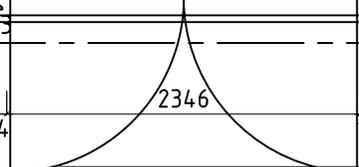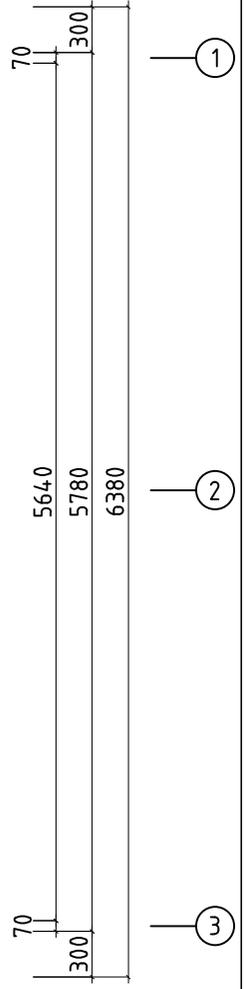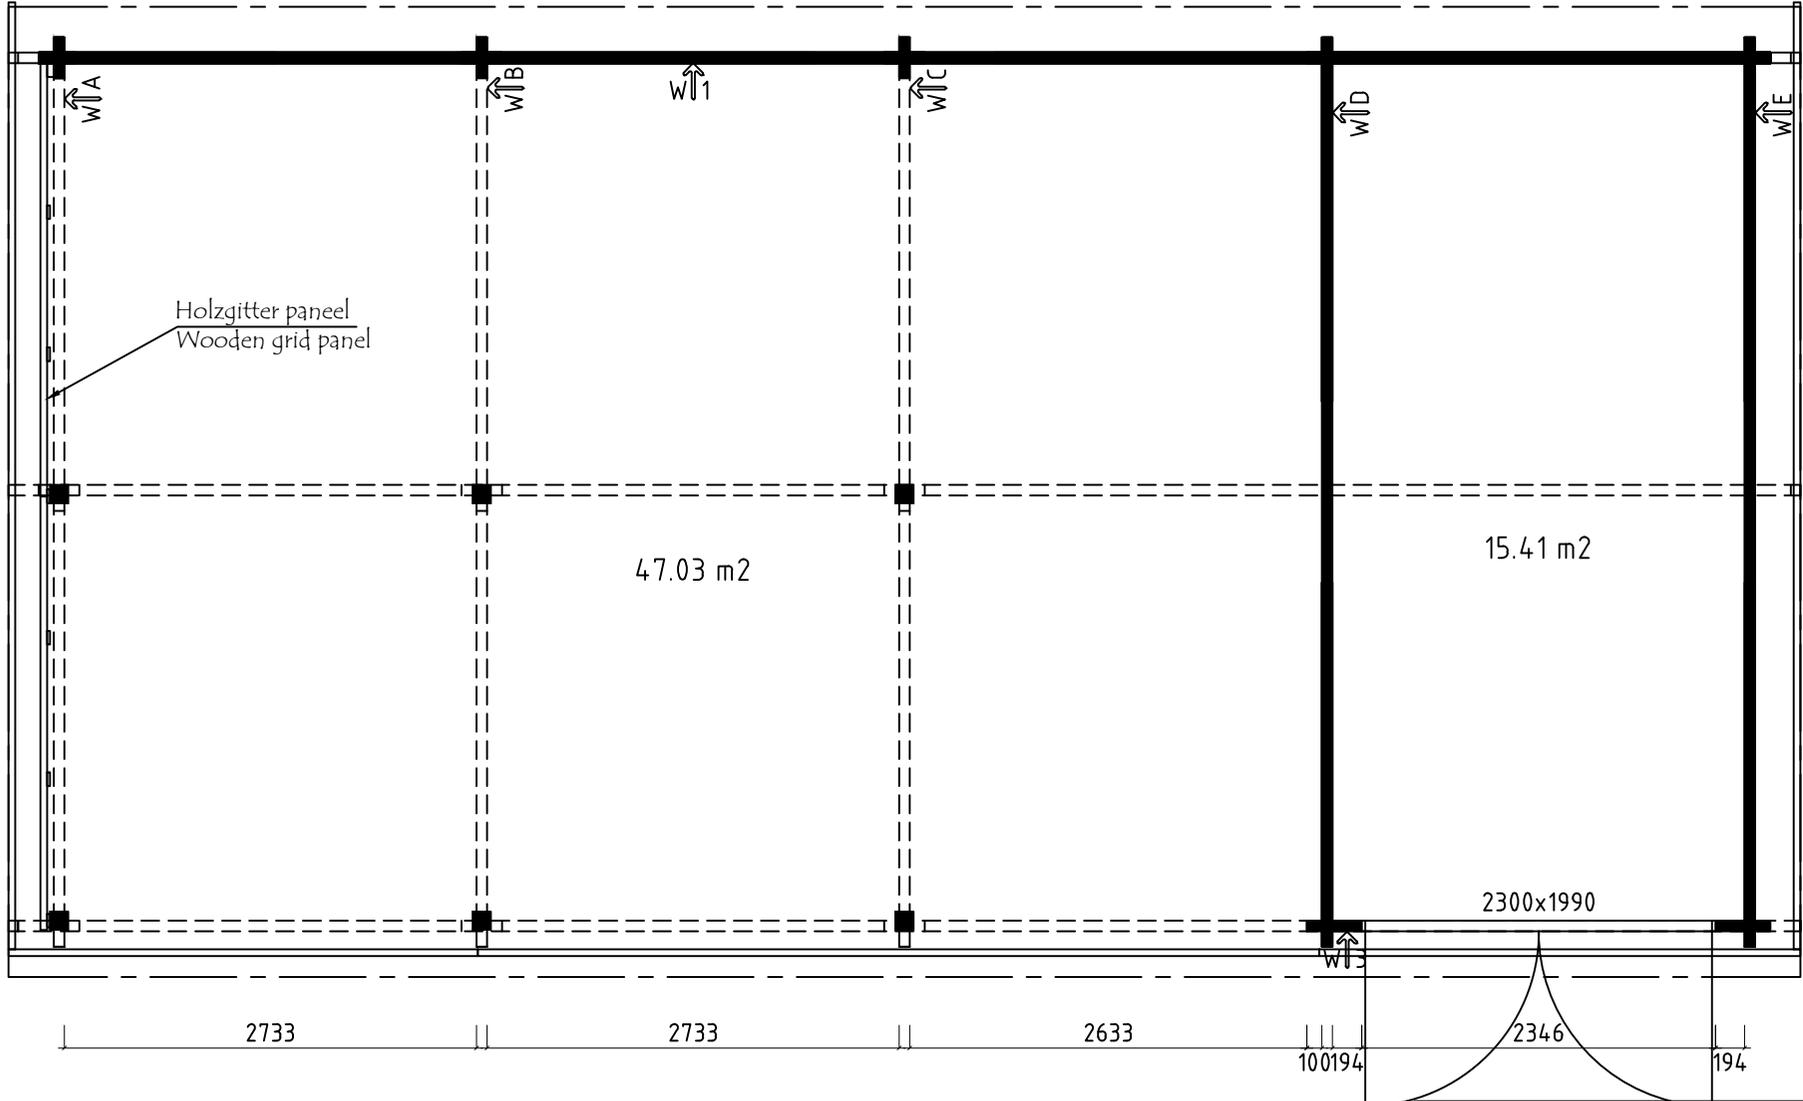


Model	7020781	Seite/Page	3
Zeichnung/Drawing	GRUNDPLAN - GROUNDPLAN	Maßstab/Scale	1:50
Profil/Profile	70x135	Datum/Date	13.04.2024
Zeichner/Drafter	SRM	File	7020781.dwg

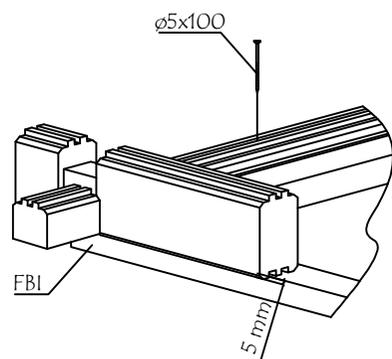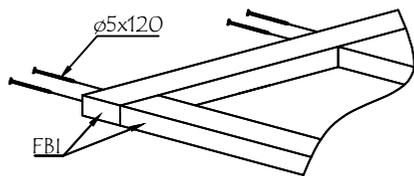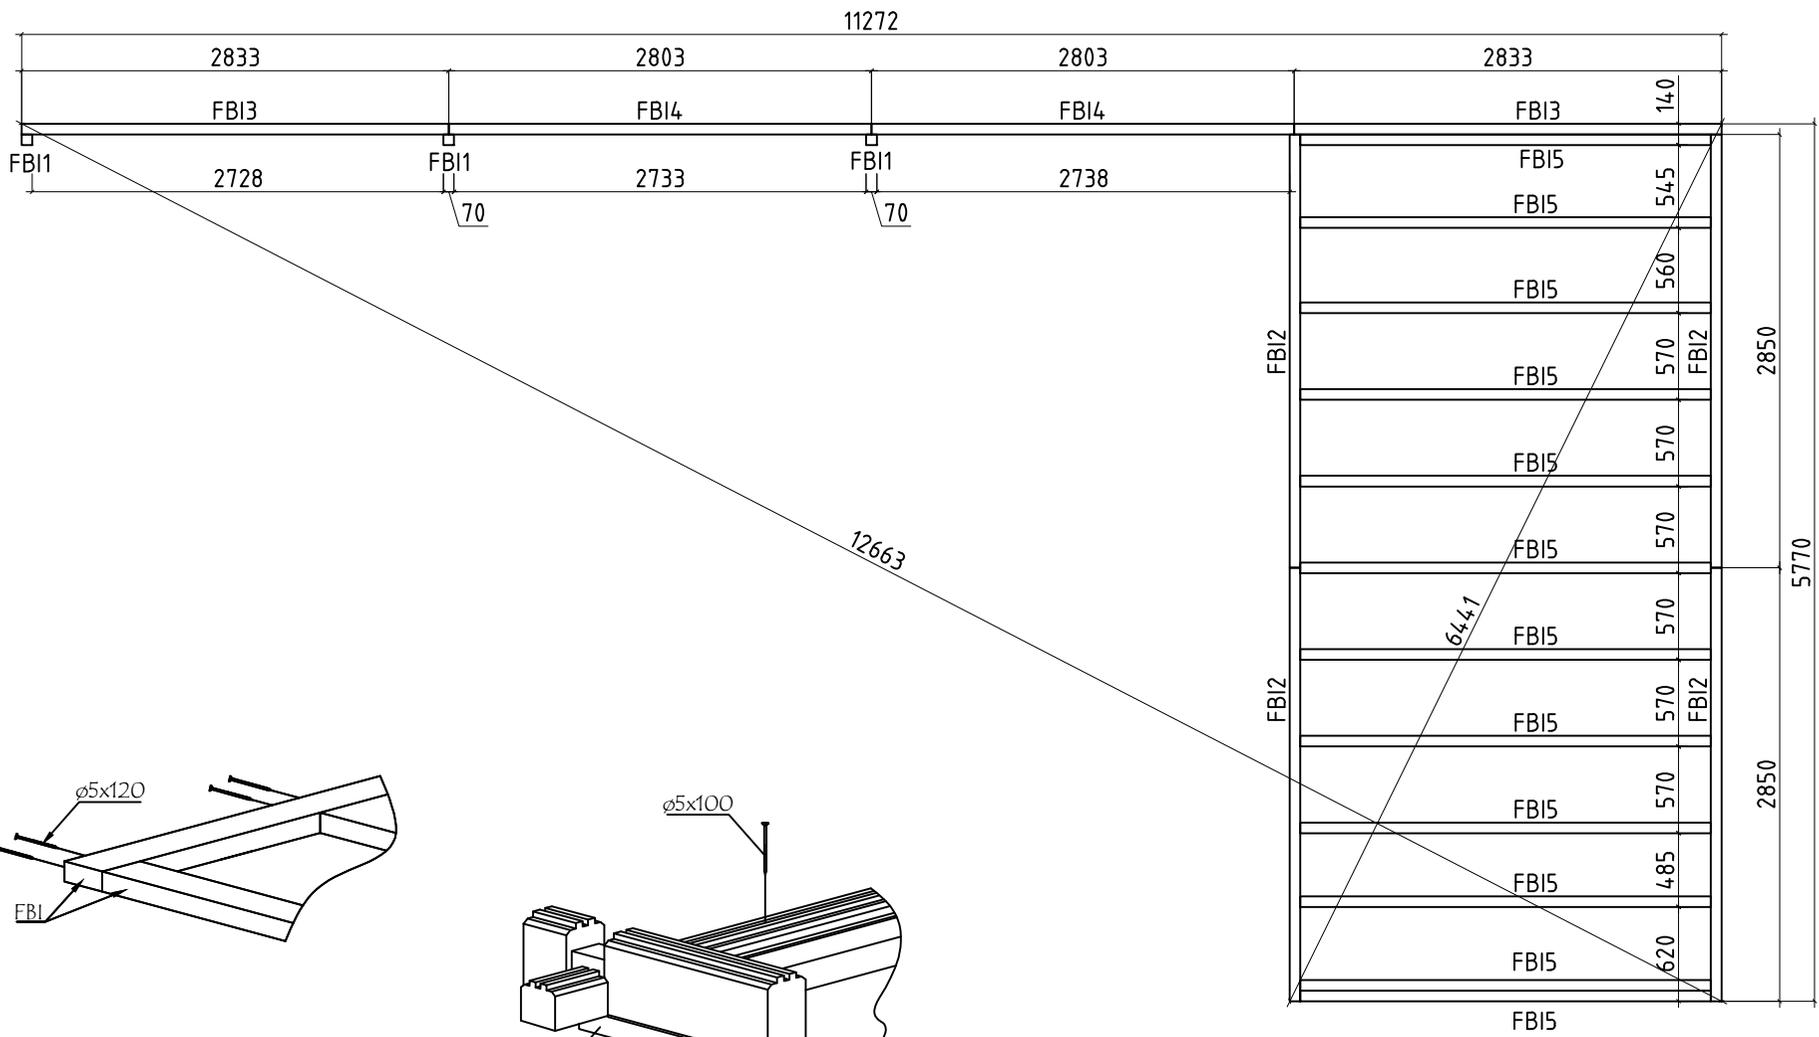





Model	7020781	Seite/Page	4
Zeichnung/Drawing	FUNDAMENTHÖLZ (IMM) - FOUNDATION BEAM (IMM)	Maßstab/Scale	1:50
Profil/Profile	70x45	Datum/Date	13.04.2024
Zeichner/Drafter	SRM	File	7020781.dwg

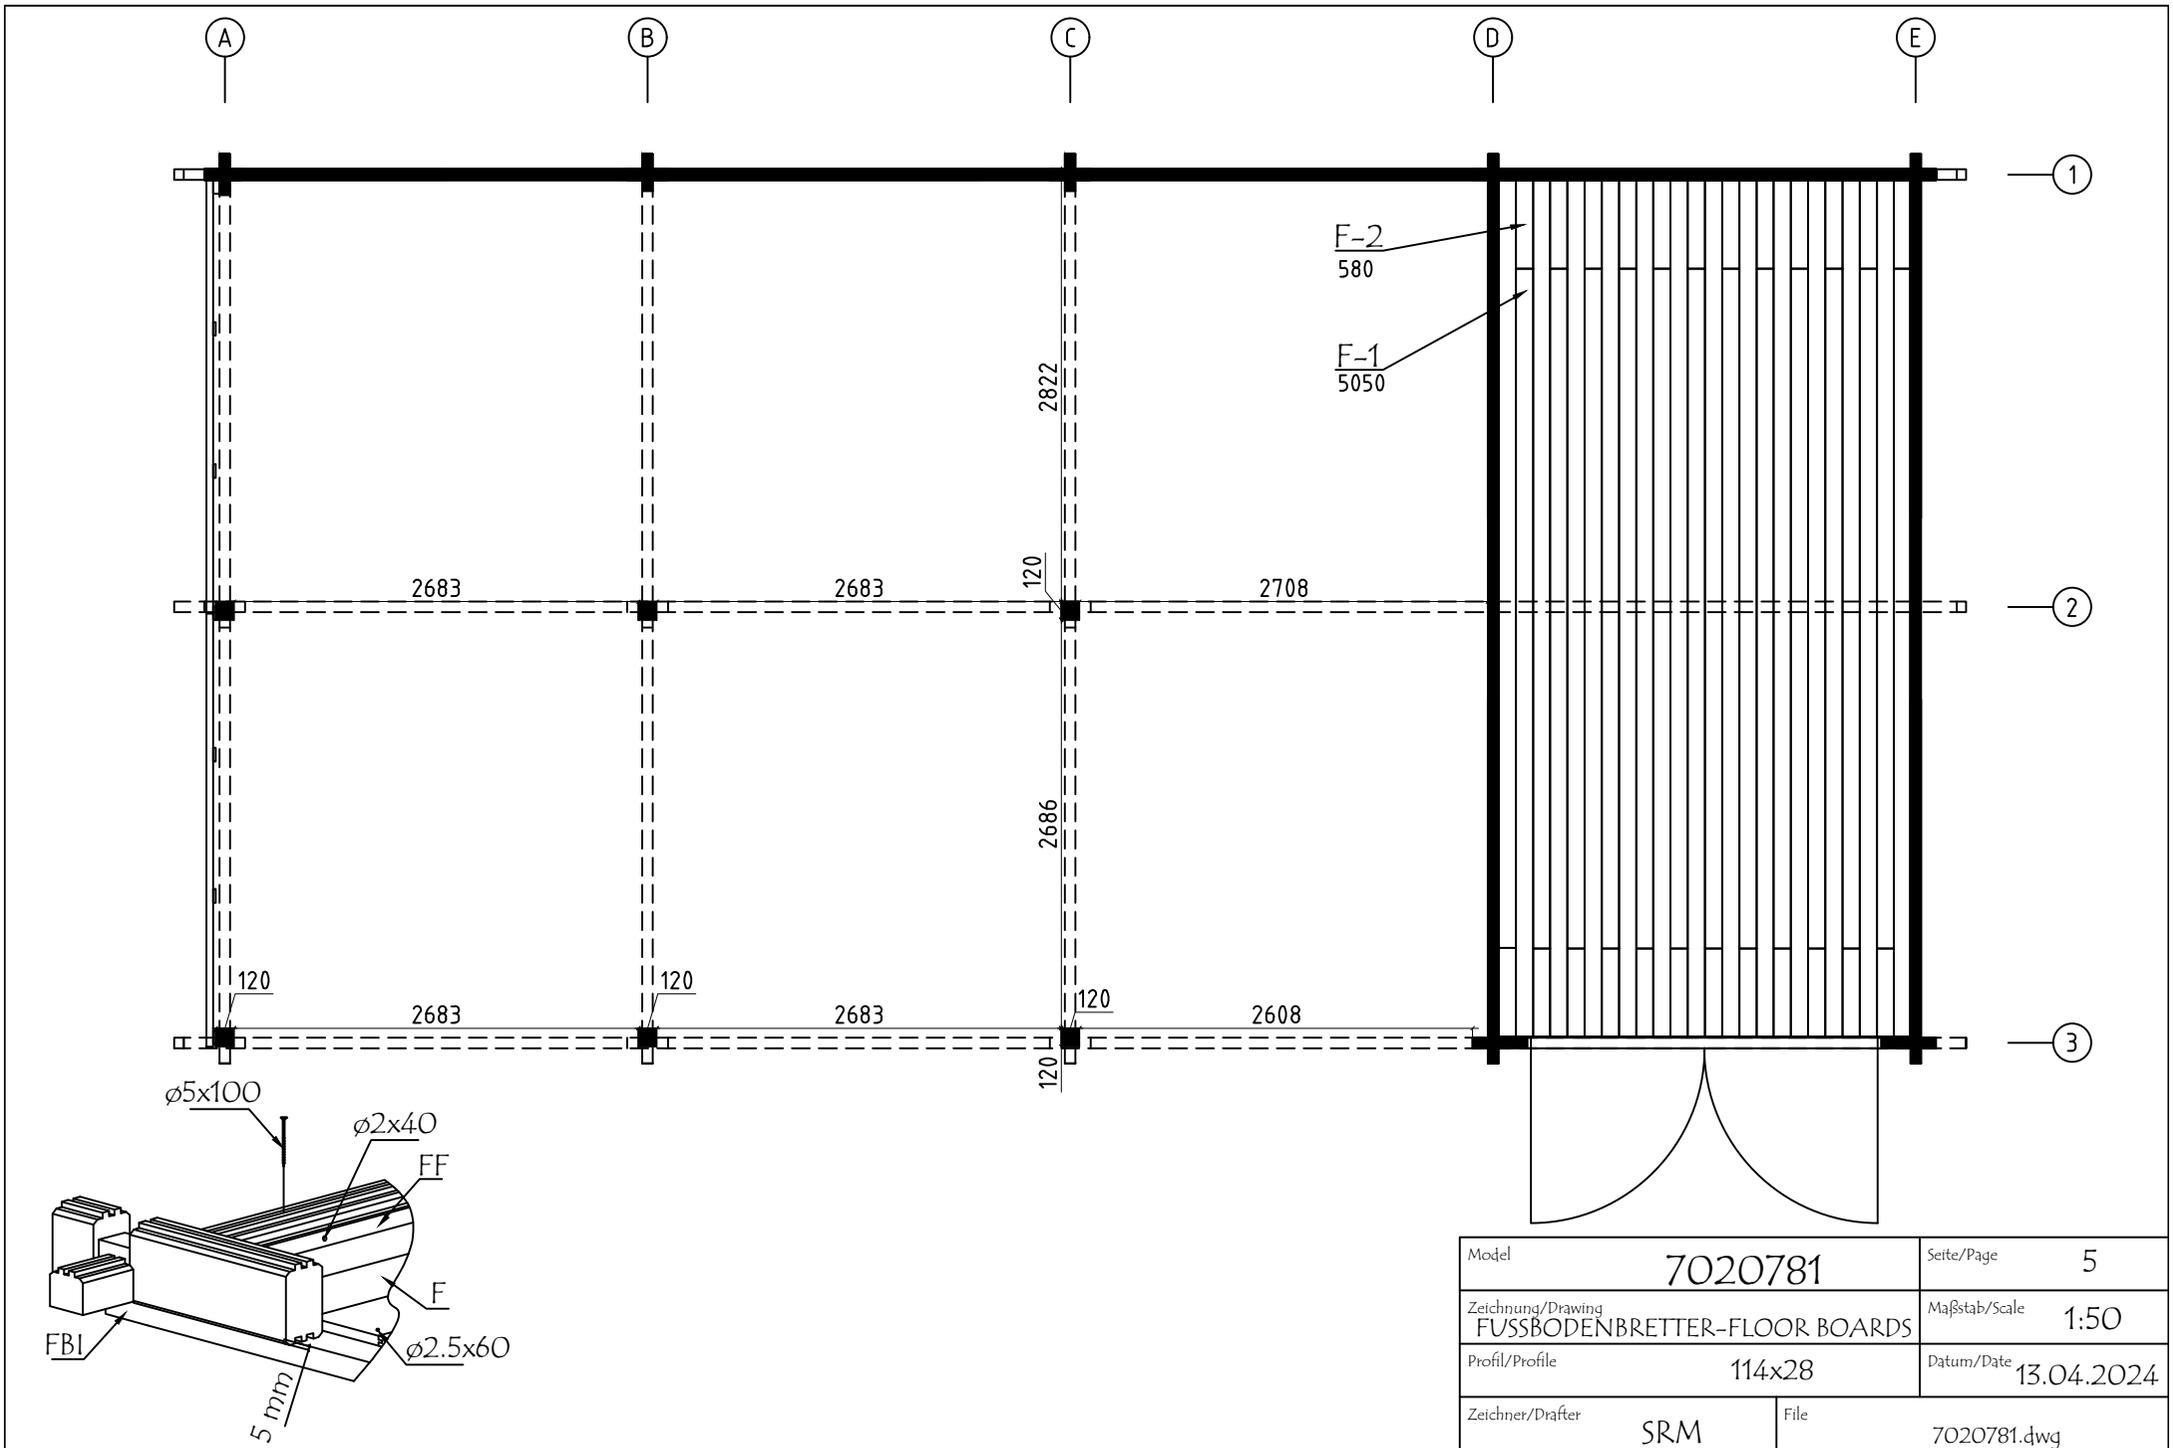

Model	7020781	Seite/Page	5
Zeichnung/Drawing	FUSSBODENBRETTER-FLOOR BOARDS	Maßstab/Scale	1:50
Profil/Profile	114x28	Datum/Date	13.04.2024
Zeichner/Drafter	SRM	File	7020781.dwg

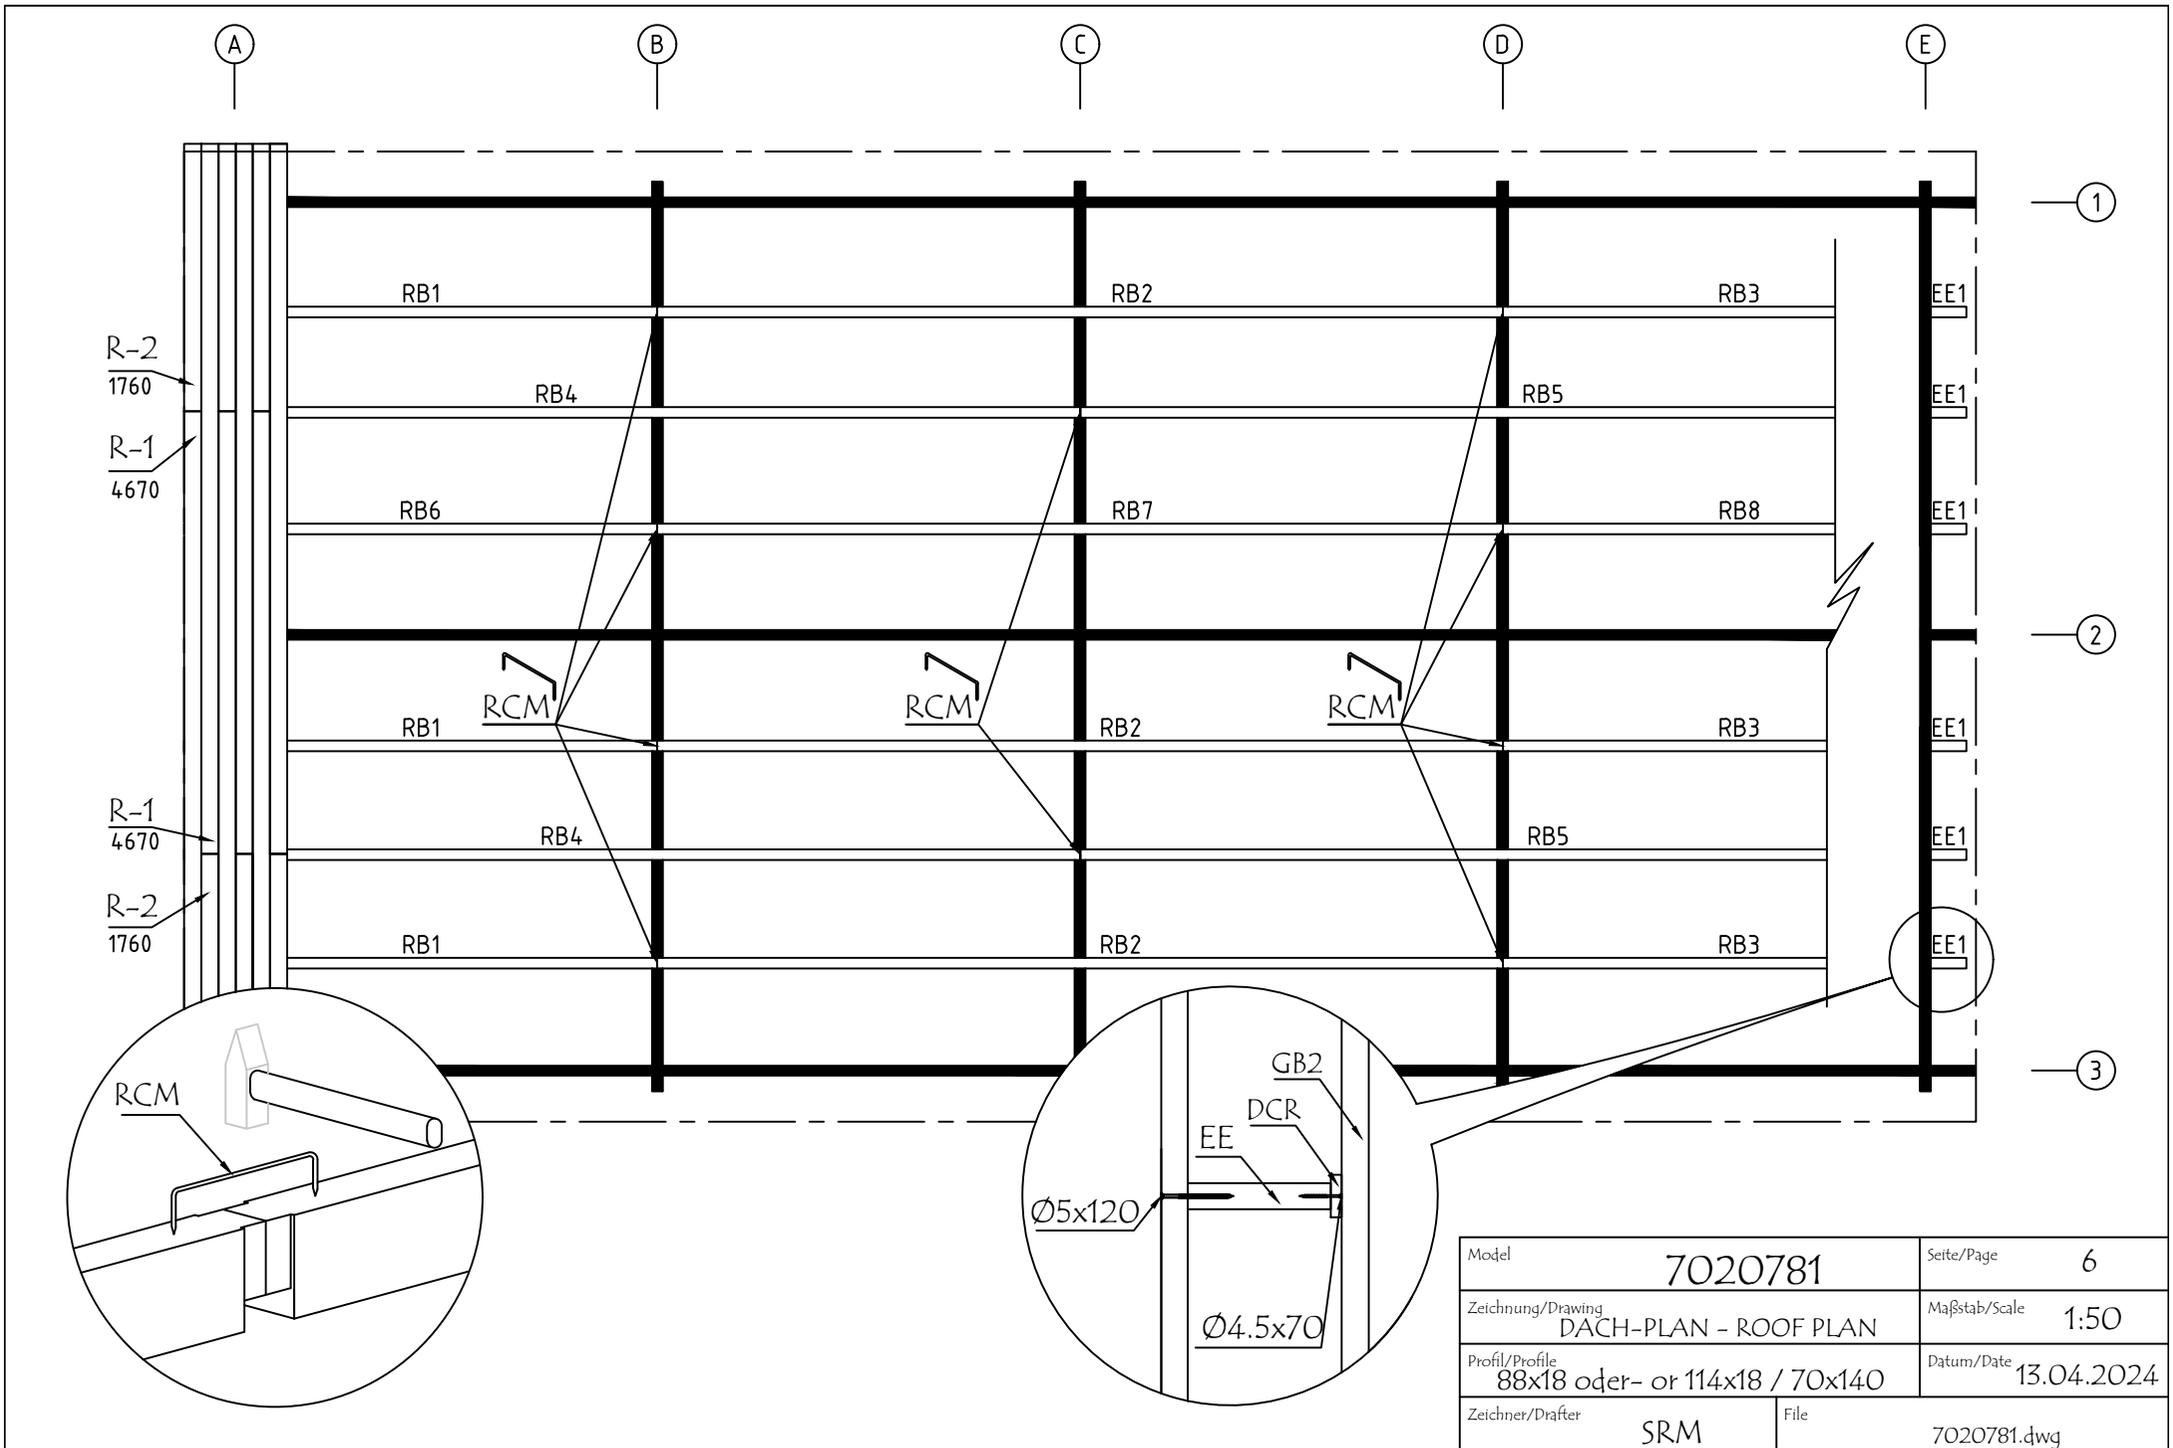

Model	7020781	Seite/Page	6
Zeichnung/Drawing	DACH-PLAN - ROOF PLAN	Maßstab/Scale	1:50
Profil/Profile	88x18 oder- or 114x18 / 70x140	Datum/Date	13.04.2024
Zeichner/Drafter	SRM	File	7020781.dwg

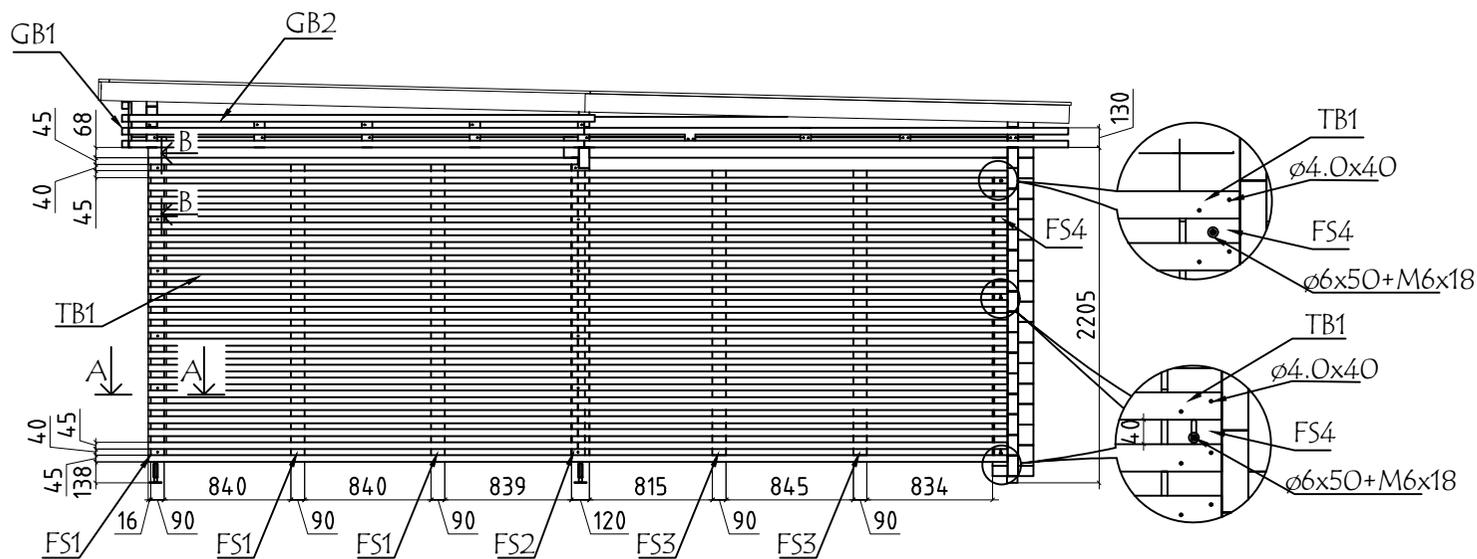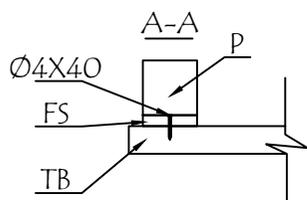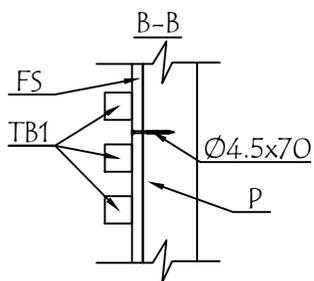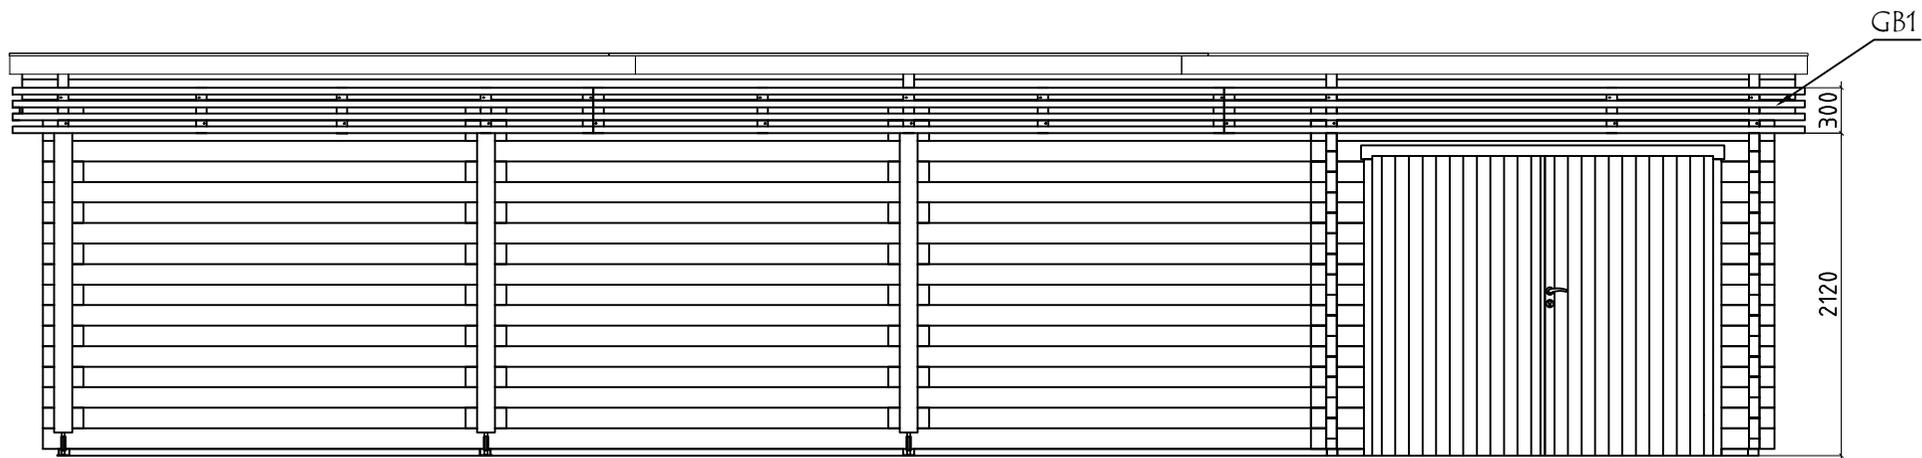


Model	7020781	Seite/Page	7
Zeichnung/Drawing	ANSICHTEN - VIEWS	Maßstab/Scale	1:50
Profil/Profile	70x135	Datum/Date	13.04.2024
Zeichner/Drafter	SRM	File	7020781.dwg

















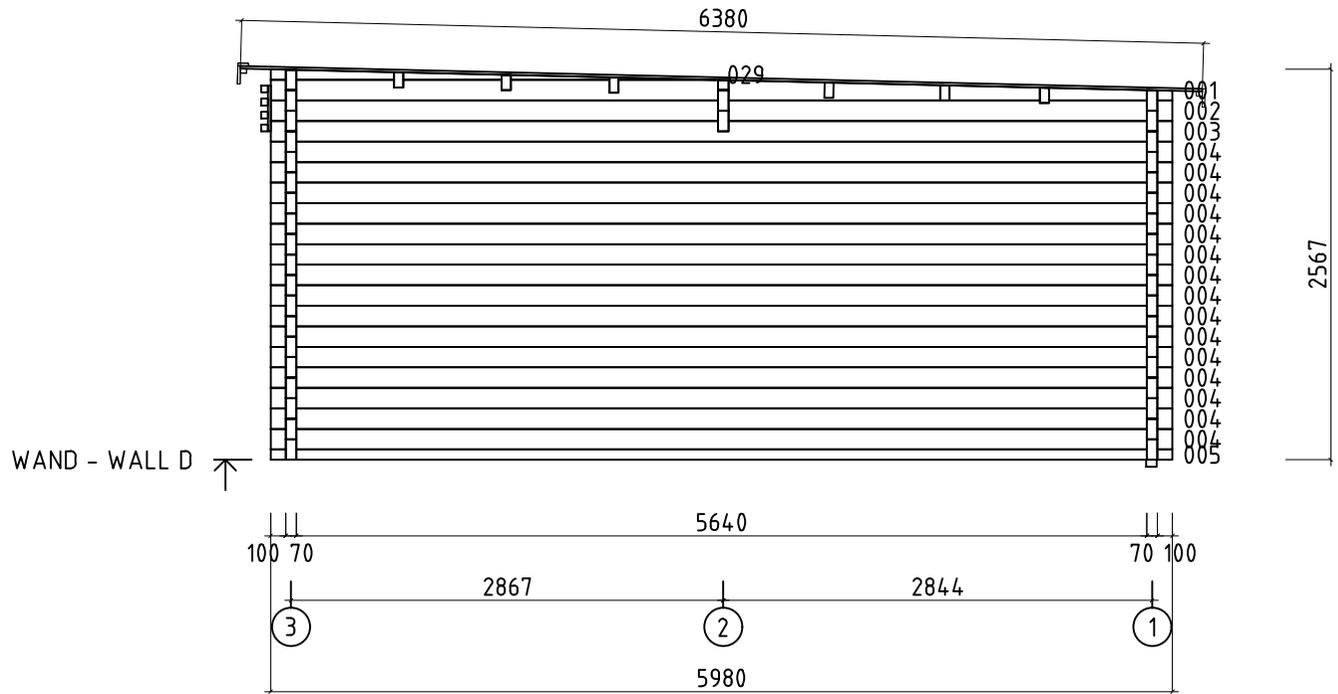







Model	7020781	Seite/Page	11
Zeichnung/Drawing	WAND - WALL D	Maßstab/Scale	1:50
Profil/Profile	70x135	Datum/Date	13.04.2024
Zeichner/Drafter	SRM	File	7020781.dwg

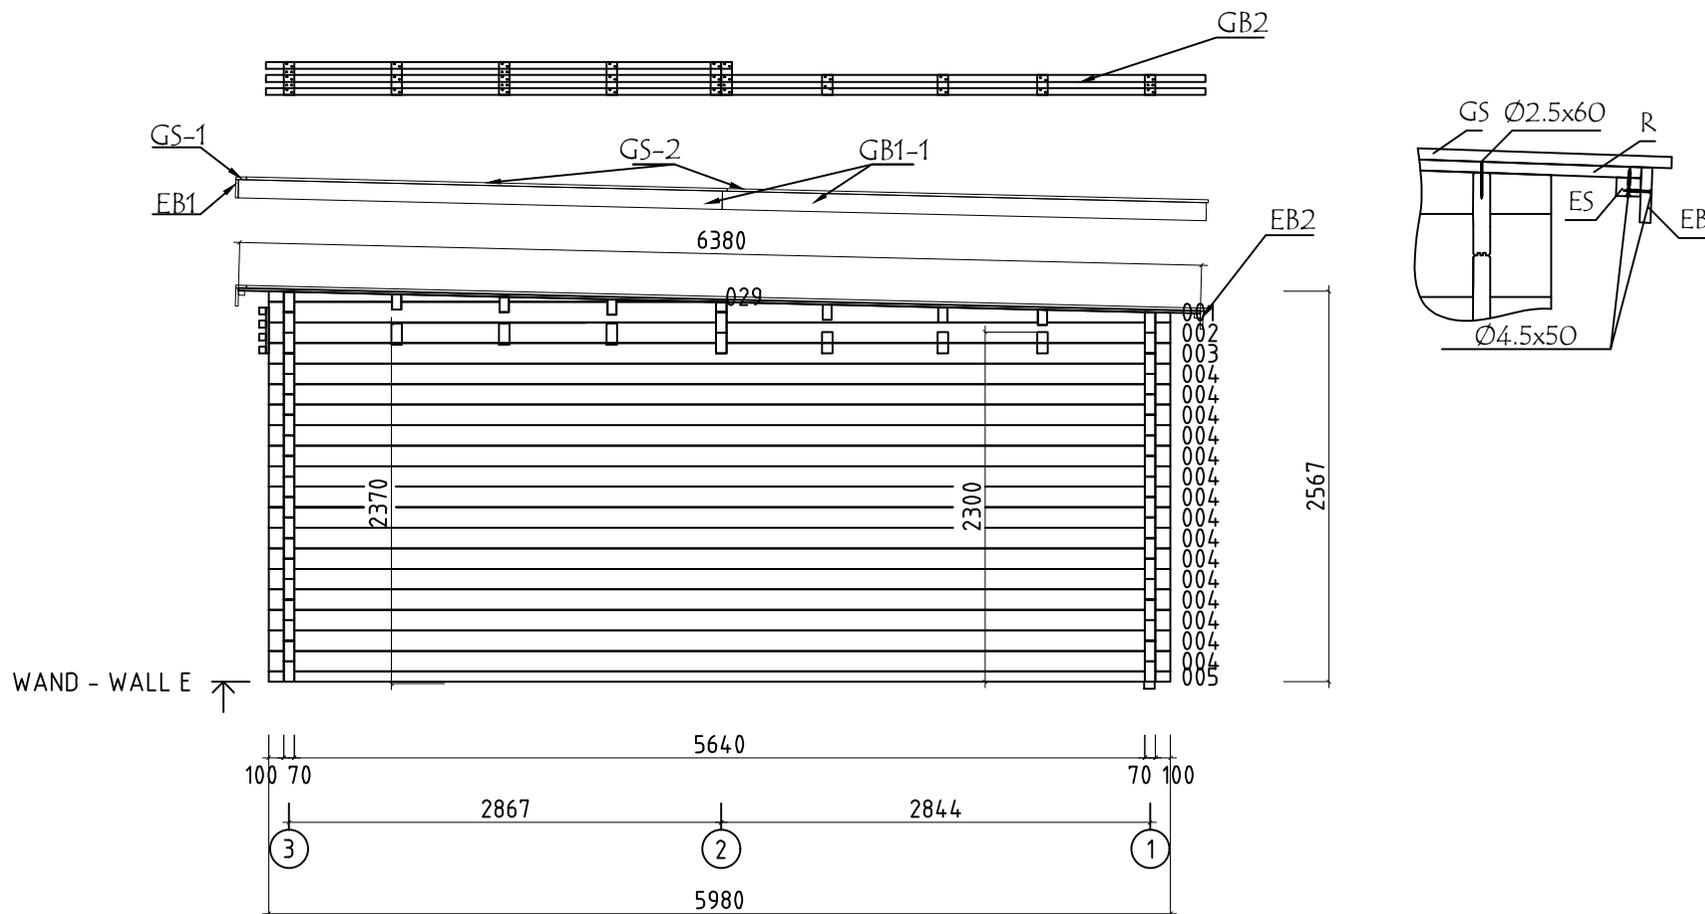

Model	7020781	Seite/Page	12
Zeichnung/Drawing	WAND - WALL E	Maßstab/Scale	1:50
Profil/Profile	70x135	Datum/Date	13.04.2024
Zeichner/Drafter	SRM	File	7020781.dwg













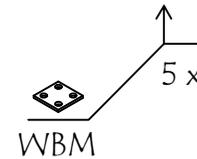
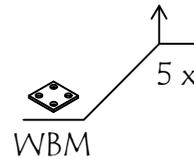
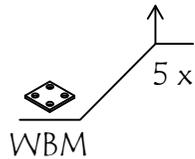
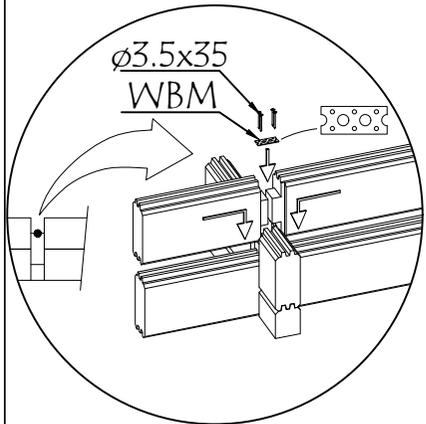
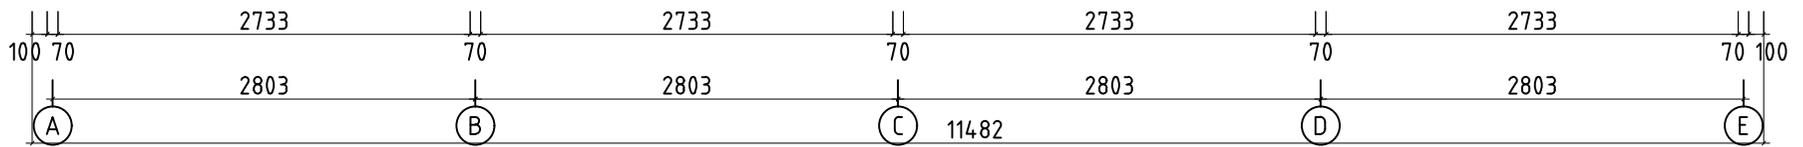
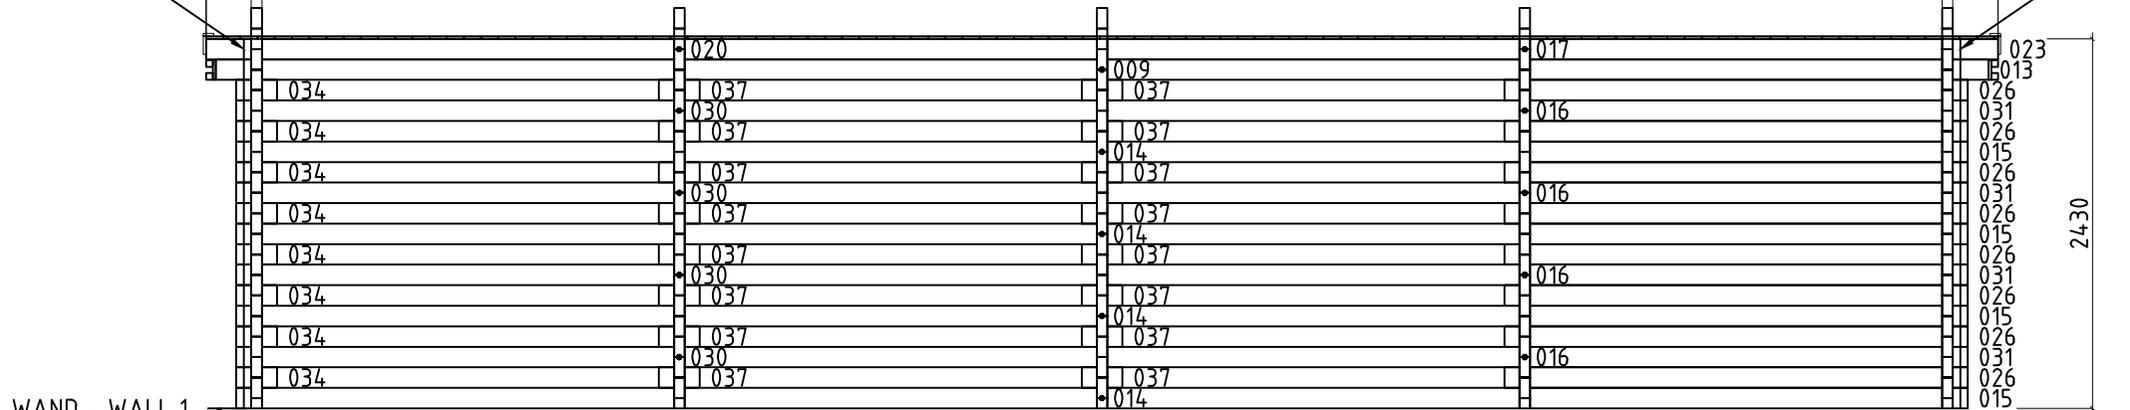
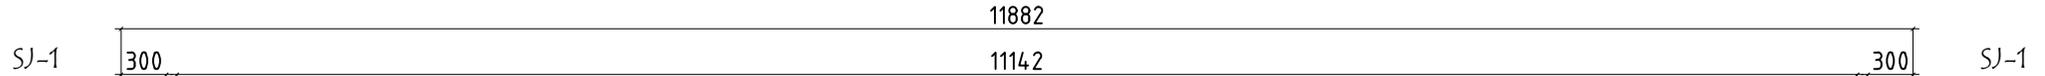
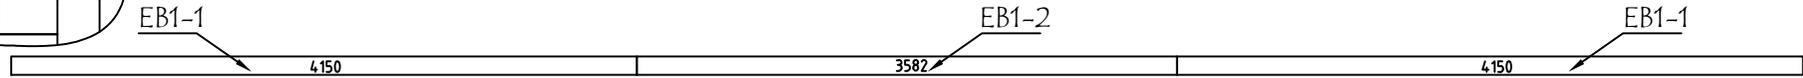
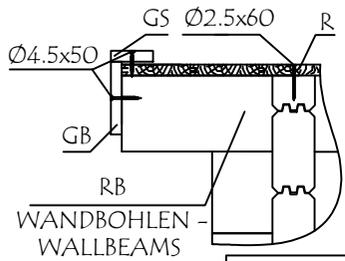













Model	7020781	Seite/Page	13
Zeichnung/Drawing	WAND - WALL 1	Maßstab/Scale	1:50
Profil/Profile	70x135	Datum/Date	13.04.2024
Zeichner/Drafter	SRM	File	7020781.dwg







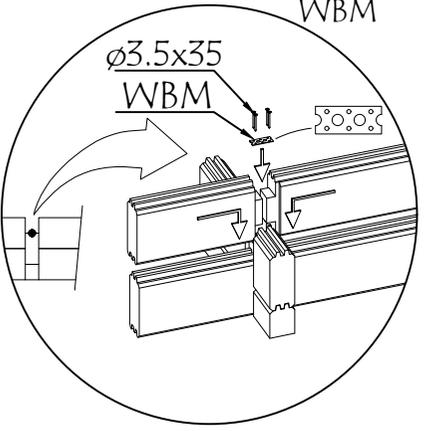
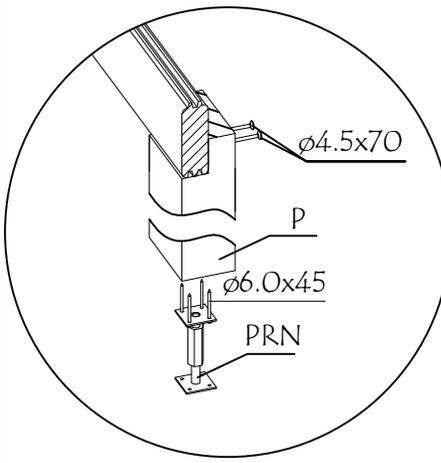
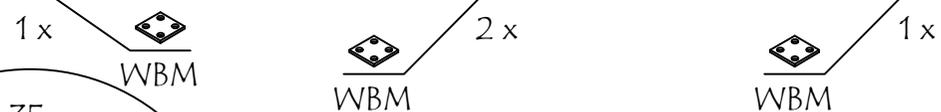
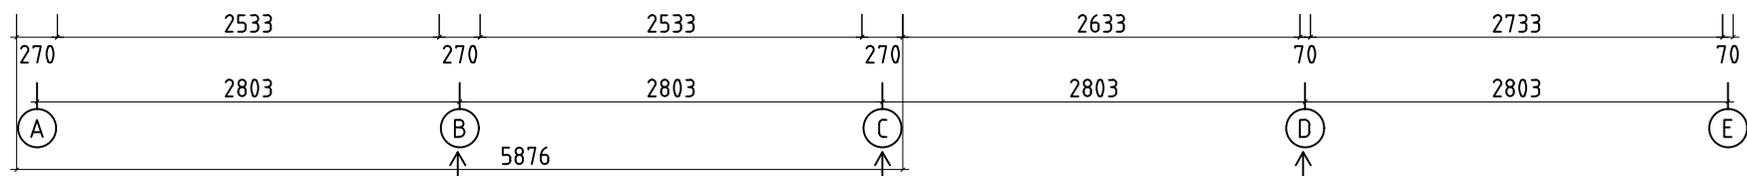
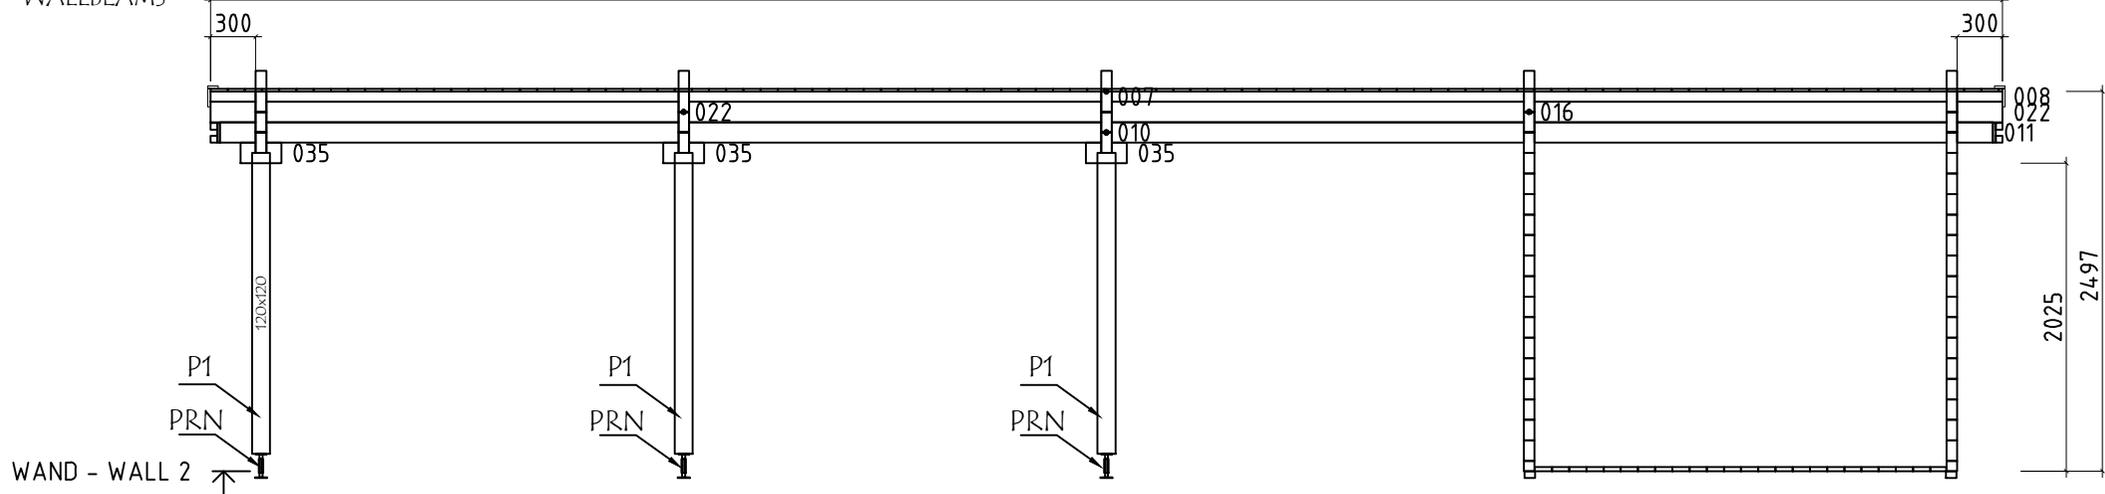
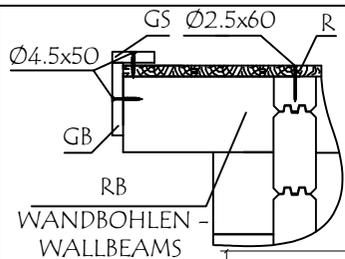







Model	7020781	Seite/Page	14
Zeichnung/Drawing	WAND - WALL 2	Maßstab/Scale	1:50
Profil/Profile	70x135	Datum/Date	13.04.2024
Zeichner/Drafter	SRM	File	7020781.dwg

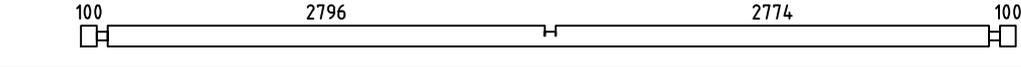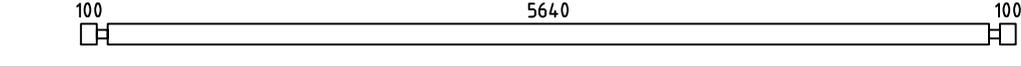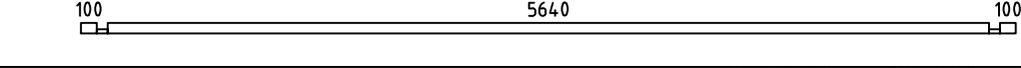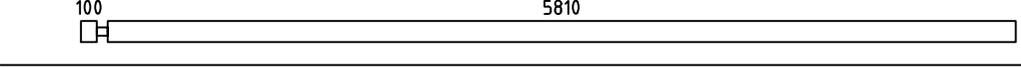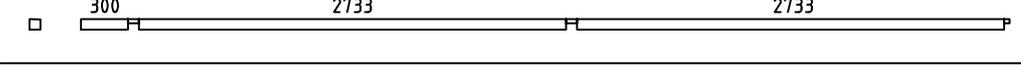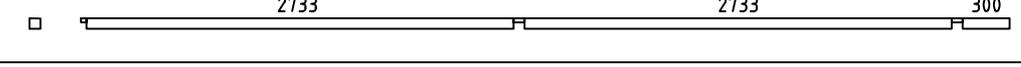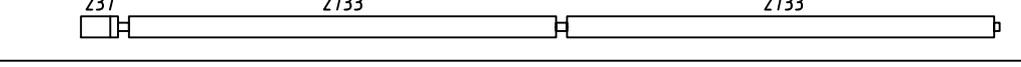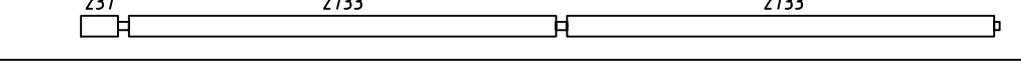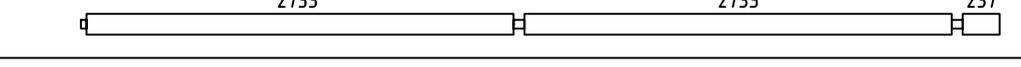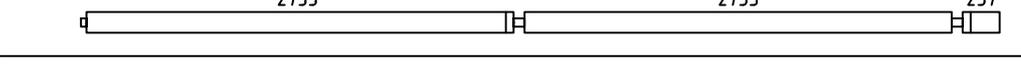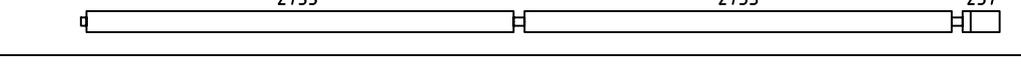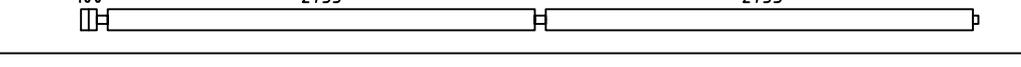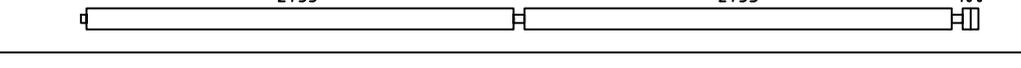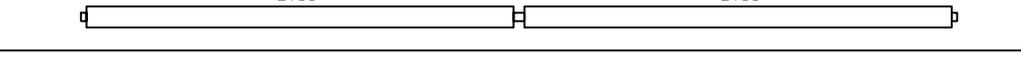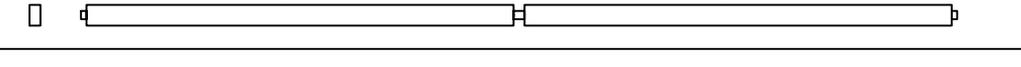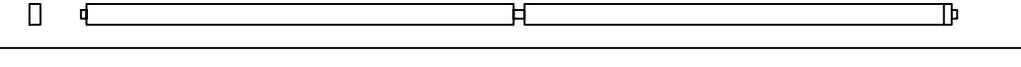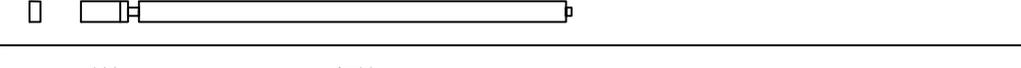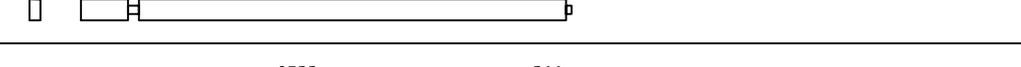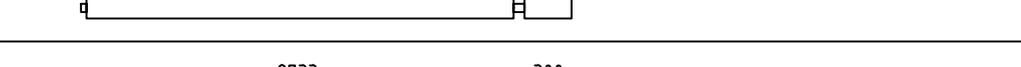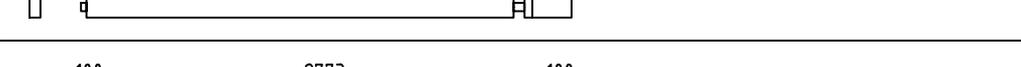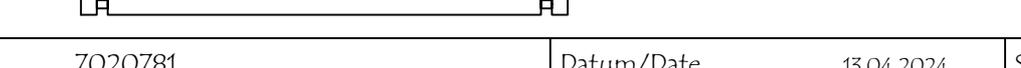


Pos	Bestimmung-Specification 7020781	Stck. Pcs.	Profil Profile (mm)	Länge Length (mm)	
003		2	70x135	5980	
004		30	70x135	5980	
005		2	70x68	5980	
006		1	70x135	5980	
007		1	70x67	5941	
008		1	70x67	5941	
009		1	70x135	5878	
010		2	70x135	5878	
011		1	70x135	5878	
012		1	70x135	5878	
013		1	70x135	5878	
014		4	70x135	5741	
015		4	70x135	5741	
016		5	70x135	5606	
017		1	70x135	5606	
018		1	70x135	5606	
019		1	70x135	3210	
020		1	70x135	3138	
021		1	70x135	3138	
022		2	70x135	3138	
023		2	70x135	3138	
024		1	70x135	3114	
025		2	70x135	3114	
Model	7020781	Datum/Date	13.04.2024	Seite/Page	1/5

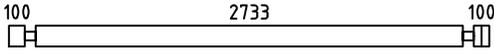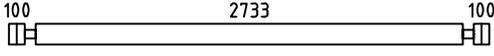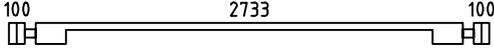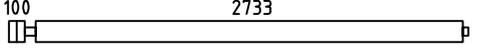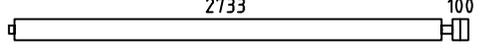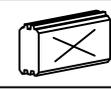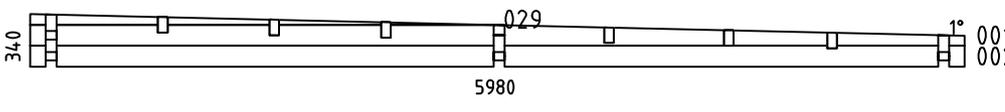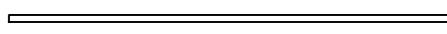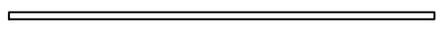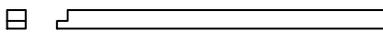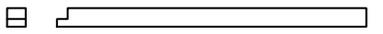Pos	Bestimmung-Specification 7020781	Stck. Pcs.	Profil Profile (mm)	Länge Length (mm)	
026		8	70x135	3073	
027		1	70x135	3073	
028		1	70x135	3073	
030		4	70x135	2938	
031		4	70x135	2938	
032		1	70x135	407	
033		28	70x135	363	
034		8	70x135	270	
035		5	70x135	270	
036		3	70x68	270	
037	100100	61	70x135	270	
SH	SCHLAGHOLZ - HAMMER BLOCK 70 MM 	2	70x135	300	
WA-1 WB-1 WC-1 WD-1 WE-1		1 1 1 1 1	70x340	5980	
FBI2	FUNDAMENTHOLZ (IMM) - FOUNDATION BEAM (IMM) 	4	70x45	2850	
FBI3	FUNDAMENTHOLZ (IMM) - FOUNDATION BEAM (IMM) 	2	70x45	2833	
FBI4	FUNDAMENTHOLZ (IMM) - FOUNDATION BEAM (IMM) 	2	70x45	2803	
FBI5	FUNDAMENTHOLZ (IMM) - FOUNDATION BEAM (IMM) 	12	70x45	2723	
FBI1	FUNDAMENTHOLZ (IMM) - FOUNDATION BEAM (IMM) 	3	70x45	70	
P2	PFOSTEN - POST 	3	120x120	2120	
P1	PFOSTEN - POST 	3	120x120	1980	
EE1	TRAUFELEMENTESTÜTZEN - EAVES ELEMENT SUPPORT 	12	70x140	237	
FS4	BEFESTIGUNGSLEISTE - FIXING SLAT 	1	90x43	1915	
Model	7020781	Datum/Date	13.04.2024	Seite/Page	2/6

   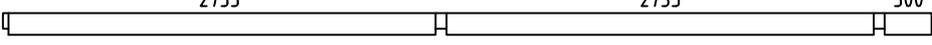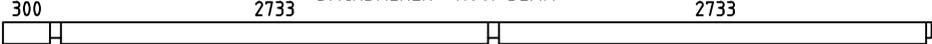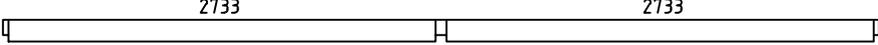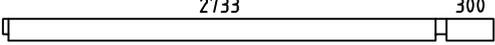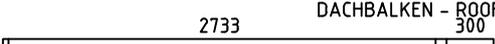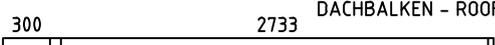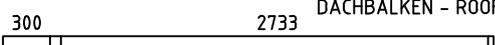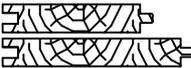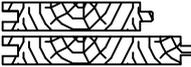Pos	Bestimmung-Specification 7020781	Stck. Pcs.	Profil Profile (mm)	Länge Length (mm)	
FS2	BEFESTIGUNGSLEISTE - FIXING SLAT 	1	90x18	2000	
FS1	BEFESTIGUNGSLEISTE - FIXING SLAT 	3	90x18	2000	
FS3	BEFESTIGUNGSLEISTE - FIXING SLAT 	2	90x18	1915	
TB1	SICHTSCHUTZZAUN - LATTICE 	47	45x45	2850	
RB5	DACHBALKEN - ROOF BEAM 	2	70x140	5941	
RB4	DACHBALKEN - ROOF BEAM 	2	70x140	5941	
RB2	DACHBALKEN - ROOF BEAM 	3	70x140	5606	
RB7	DACHBALKEN - ROOF BEAM 	1	70x140	5606	
RB3	DACHBALKEN - ROOF BEAM 	3	70x140	3138	
RB8	DACHBALKEN - ROOF BEAM 	1	70x140	3138	
RB1	DACHBALKEN - ROOF BEAM 	3	70x140	3138	
RB6	DACHBALKEN - ROOF BEAM 	1	70x140	3138	
R-1	DACHBRETT - ROOF BOARD 88mm or-oder 114mm 	125+1 105+1	88x18 114x18	4670	
R-2	DACHBRETT - ROOF BOARD 88mm or-oder 114mm 	125 105	88x18 114x18	1760	
F-1	FUSSBODENBRETT - FLOOR BOARD 	24+1	114x28	5050	
F-2	FUSSBODENBRETT - FLOOR BOARD 	24	114x28	580	
FF-1	FUSSBODENLEISTEN FLOOR STRIPS 		18x35	18,0 lfm/rm	
GB1-1	GIEBELLEISTE - GABLE MOULDING 	4	18x120	3210	
EB1-1	TRAUFBRETT - EAVES BOARD 	4	18x120	4150	
EB1-2	TRAUFBRETT - EAVES BOARD 	1	18x120	3582	
EB1-3	TRAUFBRETT - EAVES BOARD 	1	18x120	3620	
ES-1	TRAUFELEISTE - EAVES STRIPS 	2	30x40	11882	
GS-1	GIEBELDECKLEISTE - GABLE COVER STRIPS 	3	18x70	3975	
Model	7020781	Datum/Date	13.04.2024	Seite/Page	3/6

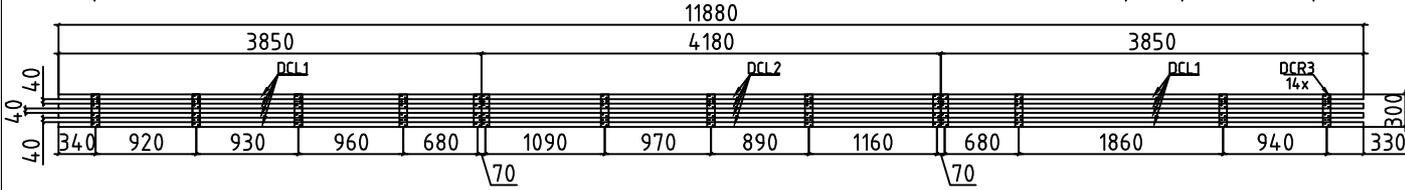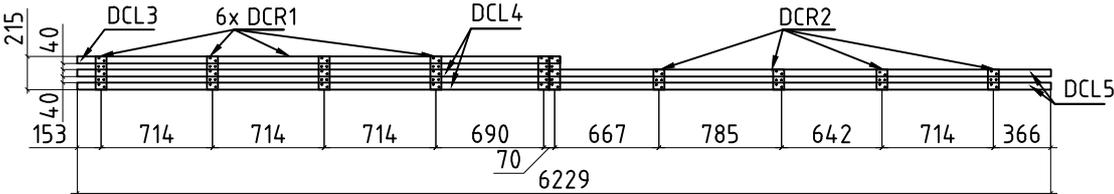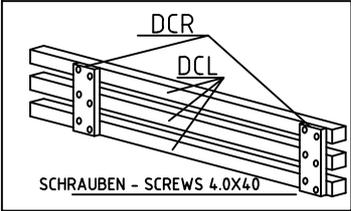  Pos	Bestimmung-Specification 7020781	Stck. Pcs.	Profil Profile (mm)	Länge Length (mm)	
GS-2	GIEBELDECKLEISTE - GABLE COVER STRIPS 	4	18x70	3190	
GB-1	TRAUFELEMENTE - EAVES ELEMENT ASSEMBLY REQUIRED-MONTAGE ERFORDERLICH	1	63x300	11880	
					
DCL1	TRAUFELEMENTE- EAVES ELEMENT 	8	45x45	3850	
DCL2	TRAUFELEMENTE- EAVES ELEMENT 	4	45x45	4180	
DCR3	MONTAGEBRETTER - MOUNTING BOARD 	14	70x18	300	
GB-2	TRAUFELEMENTE - EAVES ELEMENT ASSEMBLY REQUIRED-MONTAGE ERFORDERLICH	2	63x215	6229	
 					
DCL5	TRAUFELEMENTE- EAVES ELEMENT 	4	45x45	3210	
DCL3	TRAUFELEMENTE- EAVES ELEMENT 	2	45x45	3090	
DCL4	TRAUFELEMENTE- EAVES ELEMENT 	4	45x45	3020	
DCR1	MONTAGEBRETTER - MOUNTING BOARD 	12	70x18	215	
DCR2	MONTAGEBRETTER - MOUNTING BOARD 	8	70x18	130	
DT-1	FIXIRUNGSLEISTE FÜR TÜR - FIXING FILLET FOR DOOR 	2	43x70	1850	
SJ-1	GEWINDESTANGE M10 - TREADED ROD M10 	2		2460	
SJ-2	GEWINDESTANGE M10 - TREADED ROD M10 	2		2600	
Model	7020781	Datum/Date	13.04.2024	Seite/Page	4/6

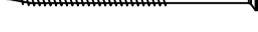Pos	Bestimmung-Specification 7020781		Stck. Pcs.	Profil Profile (mm)	Länge Length (mm)
RCM	DACHBALKEN BEFESTIGUNGSMETALLE M6 200MM - ROOFBEAMS CONNECTING METAL M6 200MM		10		
HS1	CHRAUBEN FÜR WANDBOHLLEN BEFESTIGUNG METALLESCREW - SCREWS FOR WALLBEAMS CONNECTING METAL / WBM		88	ø3.5x35	
HS	SCHRAUBEN FÜR MONTAGEBRETTER - SCREWS FOR MOUNTING BOARD DCR		204	ø4x40	
HS	SCHRAUBEN FÜR BEFESTIGUNGSLEISTE - SCREWS FOR FIXING SLAT FS		329	ø4x40	
HS	SCHRAUBEN FÜR GIEBELLEISTE - SCREWS FOR GABLE MOULDING / GB		40	ø4.5x50	
HS	SCHRAUBEN FÜR TRAUFBRETT - SCREWS FOR EAVES BOARD / EB		48	ø4.5x50	
HS	SCHRAUBEN FÜR TRAUFELEMENTE - SCREWS FOR EAVES STRIPS / ES		48	ø4.5x50	
HS	SCHRAUBEN FÜR GIEBELDECKLEISTEN - SCREWS FOR GABLE COVER STRIPS / GS		36	ø4.5x50	
HS	SCHRAUBEN FÜR HOLZGITTER PANEEL - SCREWS FOR WOODEN GRID PANEL TB		12	ø4.5x70	
HS	SCHRAUBEN FÜR PFOSTEN - SCREWS FOR POST / P		12	ø4.5x70	
HS	SCHRAUBEN FÜR TRAUFELEMENTE - SCREWS FOR EAVES ELEMENT / GB		60	ø4.5x70	
HS	SCHRAUBEN FÜR 1. BOHLENREIHE - SCREWS FOR 1. WALL BEAM		16	ø5.0x100	
HS	SCHRAUBEN FÜR FUNDAMENTHOLZ - SCREWS FOR FOUNDATION BEAM / FBI		68	ø5.0x120	
HS	SCHRAUBEN FÜR BLENDESTÜTZEN - SCREWS FOR PARAPET SUPPORT / EE		24	ø5.0x120	
HS	SCHRAUBEN FÜR DACHBALKEN - SCREWS FOR ROOF BEAM / RB		40	ø6x160	
HS	SCHRAUBEN FÜR REGULIERUNGSSCHRAUBE FÜR PFOSTEN - SCREWS FOR POST HEIGHT ADJUSTMENT / PRN		24	ø6x45	
HS	SCHRAUBEN FÜR BEFESTIGUNGSLEISTE - SCREWS FOR FIXING SLAT FS3		3	ø6x50	
NF	NÄGEL FÜR DACHBRETT - NAILS FOR ROOF BOARDS / R		2100	ø2.5x60	
NF	NÄGEL FÜR FUSSBODENBRETT - NAILS FOR FLOOR BOARDS / F		576	ø2.5x60	
NF	NÄGEL FÜR FUSSBODENLEISTE - NAILS FOR FLOOR STRIPS / FF		40	ø2x40	
KL	SCHEIBE FÜR BEFESTIGUNGSLEISTE - WASHER FOR FIXING SLAT FS5		3	M6x18	
WBM3	WANDBOHLLEN BEFESTIGUNG METALLE - WALLBEAMS CONNECTING METAL		22	50x50	
PRN	REGULIERUNGSSCHRAUBE FÜR PFOSTEN - POST HEIGHT ADJUSTMENT		6		
Model	7020781	Datum/Date	13.04.2024	Seite/Page	5/6

