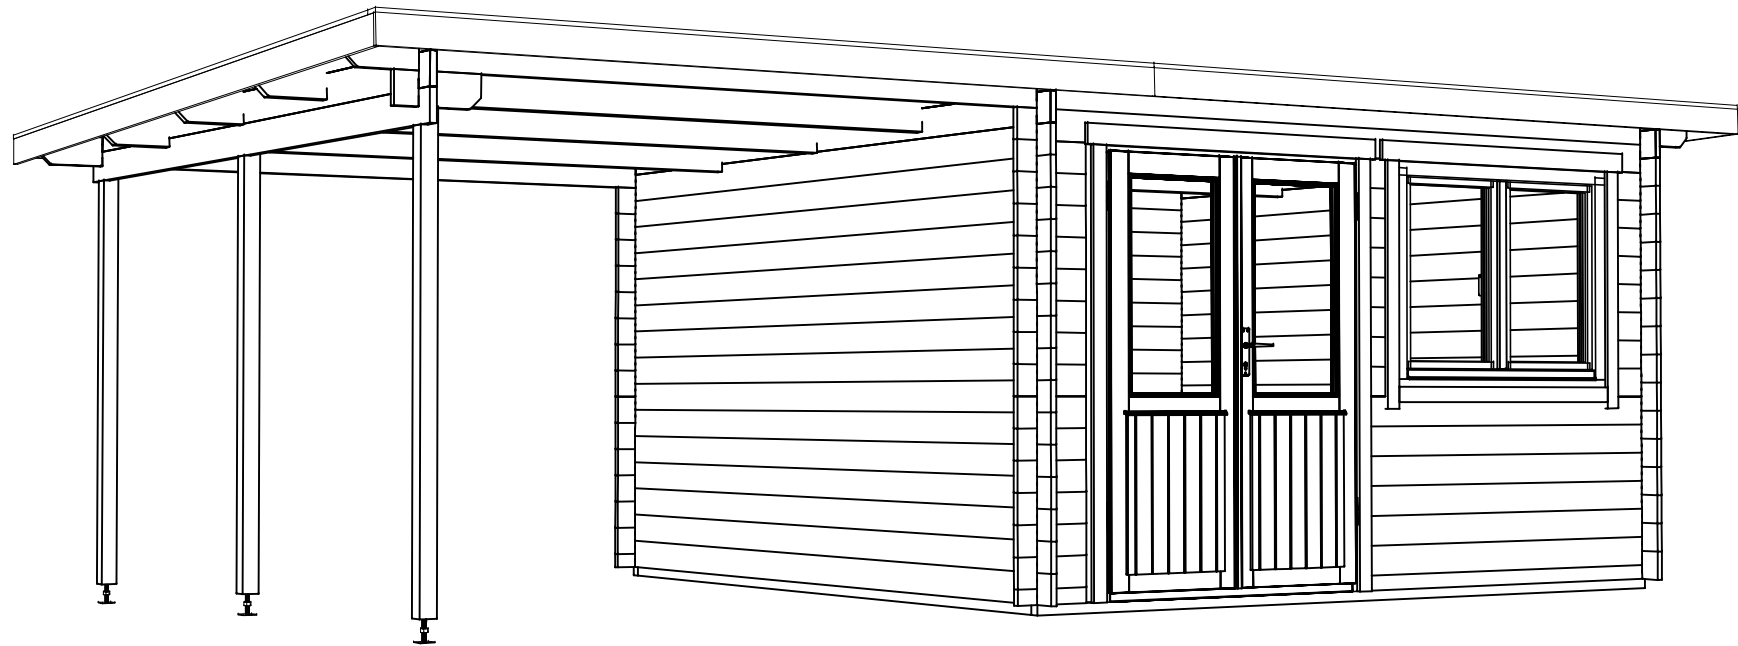
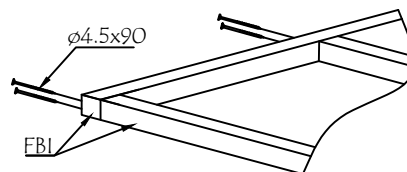
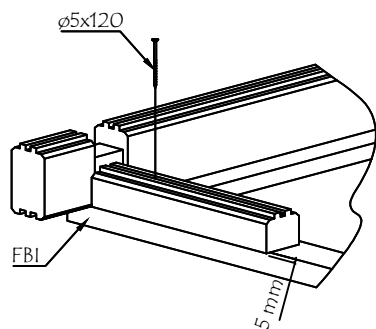
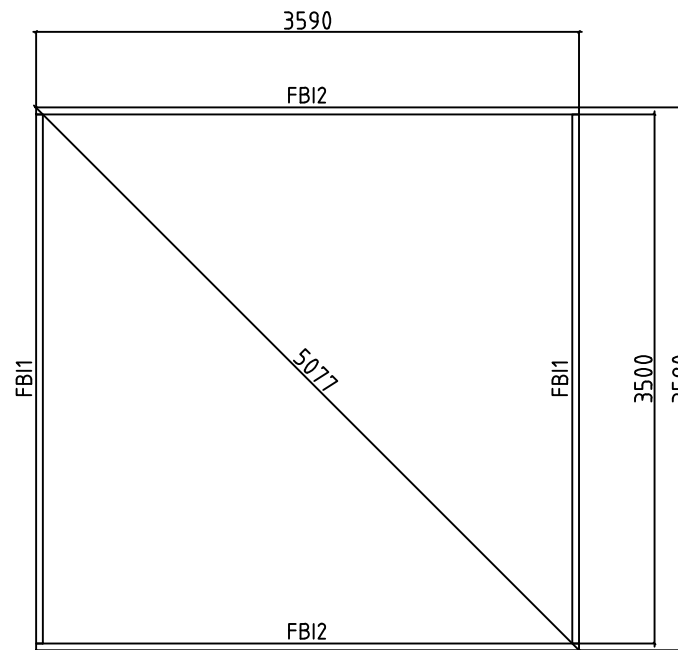




Name	2802700	Seite/Page	1
Zeichnung/Drawing	3 D	Maßstab/Scale	
Profil/Profile	28X135	Datum/Date	21.09.2022
Zeichner/Drafter	SRM	File	2802700.dwg





Model	2802700	Seite/Page	3
Zeichnung/Drawing	FUNDAMENTHOLZ (IMM) - FOUNDATION BEAM (IMM)	Maßstab/Scale	1:50
Profil/Profile	45x45	Datum/Date	21.09.2022
Zeichner/Drafter	SRM	File	2802700.dwg





A

B


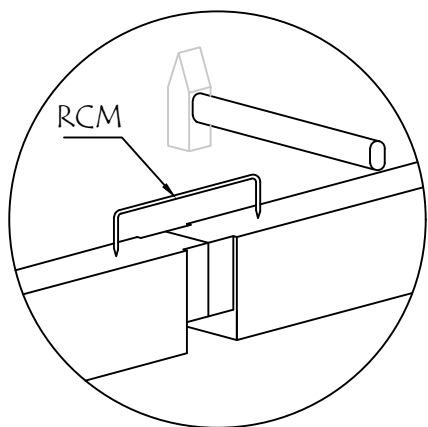
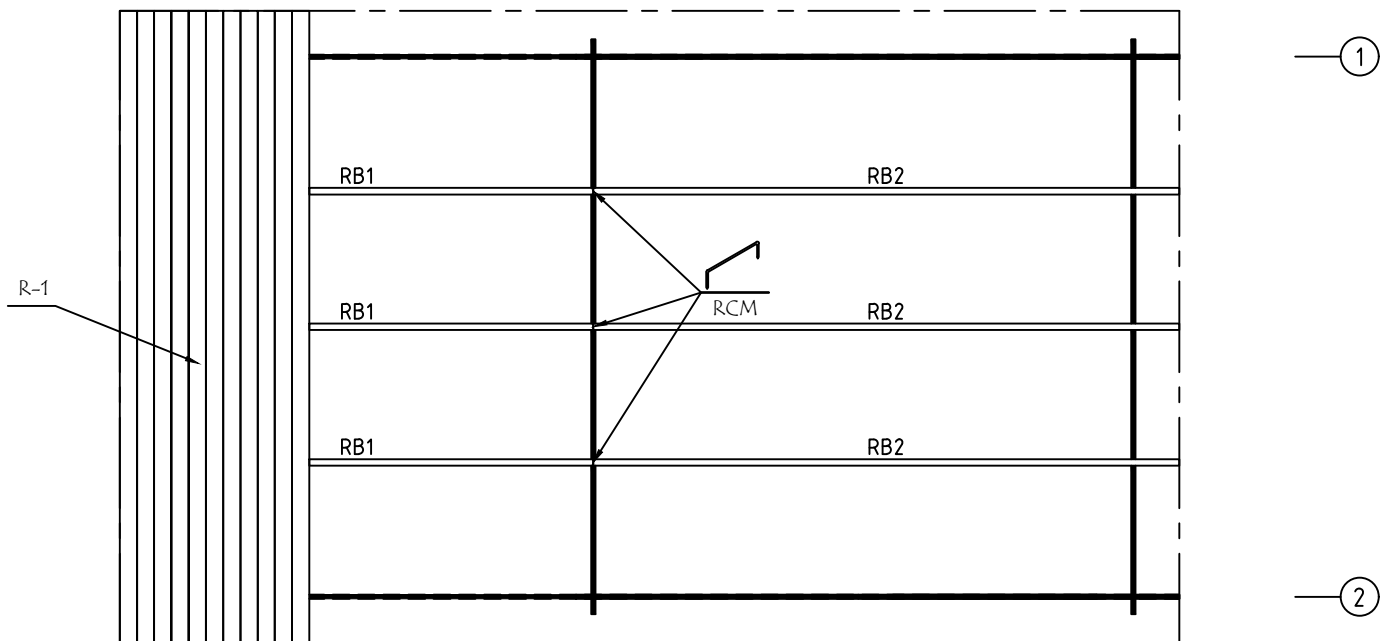
C




Model	2802700	Seite/Page	4
Zeichnung/Drawing	DACHBRETTER - ROOF BOARDS	Maßstab/Scale	1:50
Profil/Profile	88X18 oder- or 114X18 / 43X140	Datum/Date	21.09.2022
Zeichner/Drafter	SRM	File	2802700.dwg

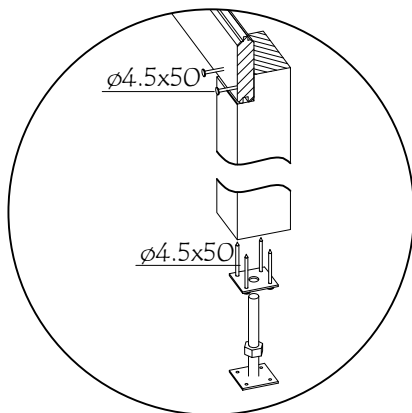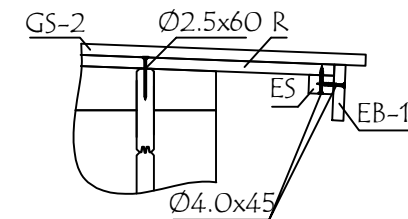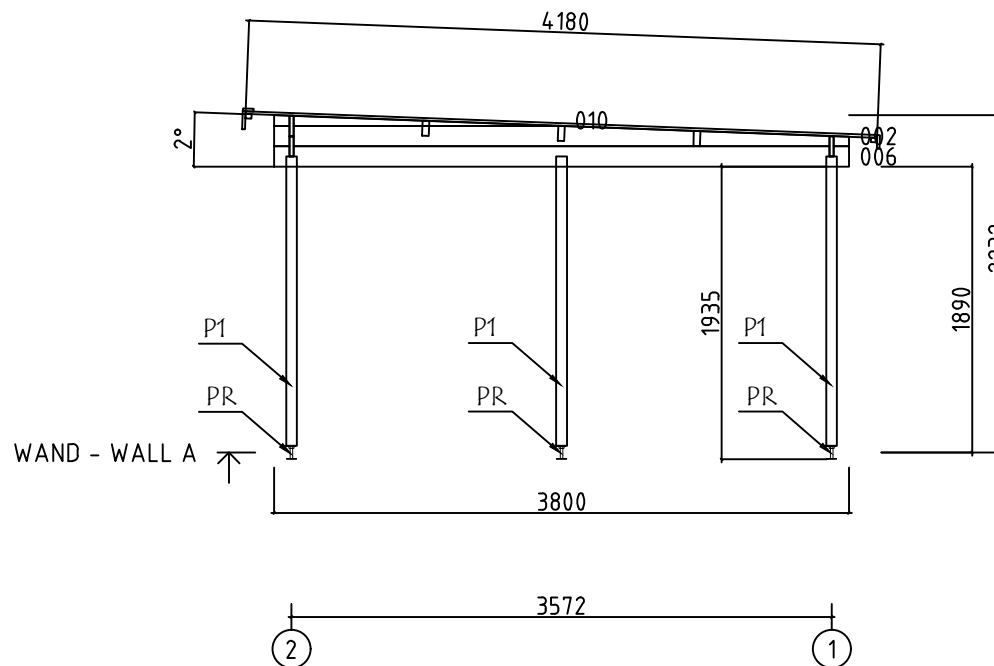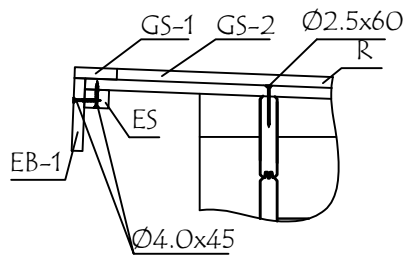



Model	2802700	Seite/Page	5
Zeichnung/Drawing	WAND - WALL A	Maßstab/Scale	1:50
Profil/Profile	28x135	Datum/Date	21.09.2022
Zeichner/Drafter	SRM	File	2802700.dwg

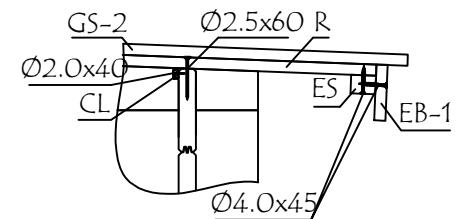
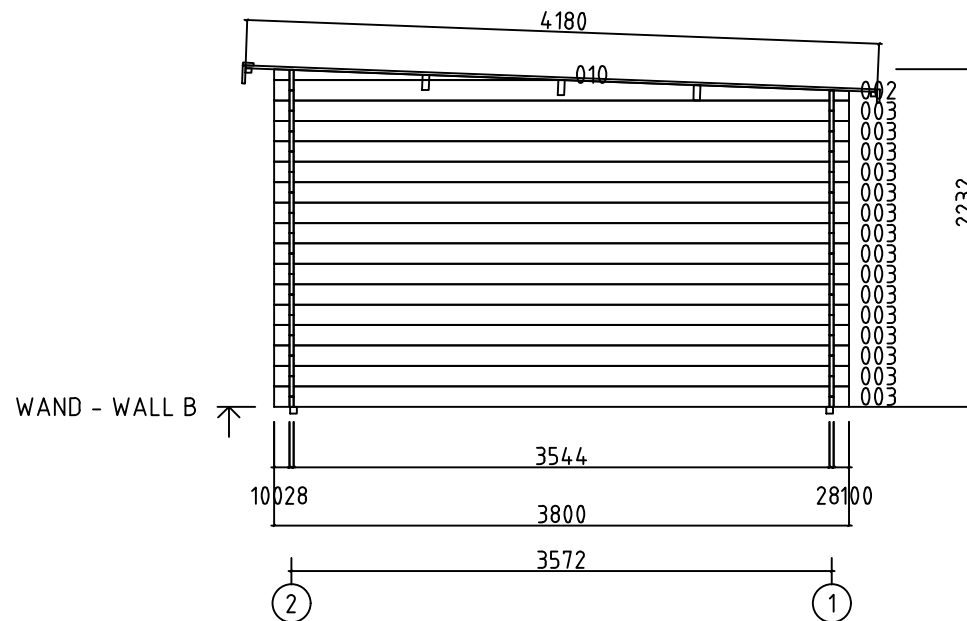
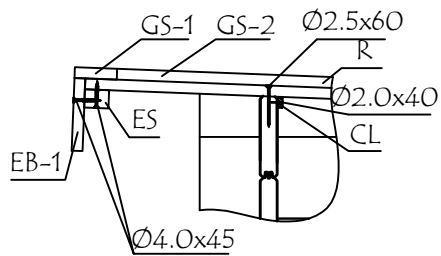


Model	2802700	Seite/Page	6
Zeichnung/Drawing	WAND - WALL B	Maßstab/Scale	1:50
Profil/Profile	28x135	Datum/Date	21.09.2022
Zeichner/Drafter	SRM	File	2802700.dwg













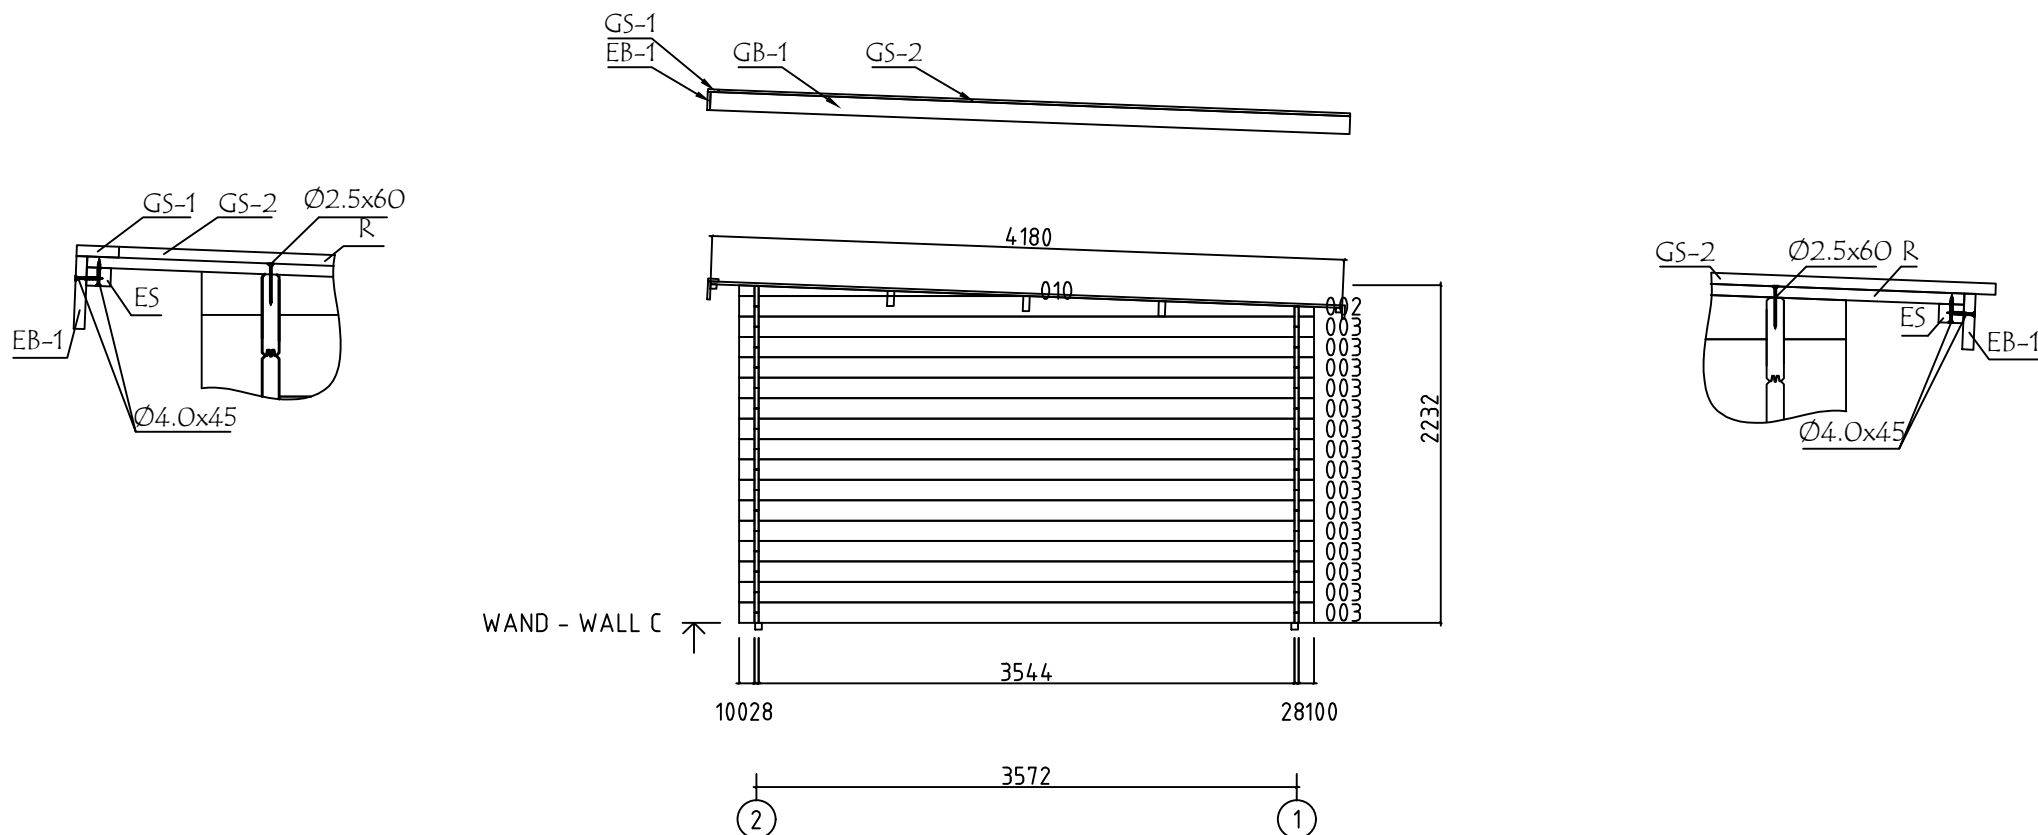







Model	2802700	Seite/Page	7
Zeichnung/Drawing	WAND - WALL C	Maßstab/Scale	1:50
Profil/Profile	28x135	Datum/Date	21.09.2022
Zeichner/Drafter	SRM	File	2802700.dwg



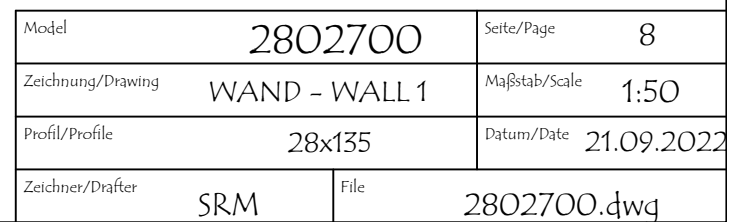
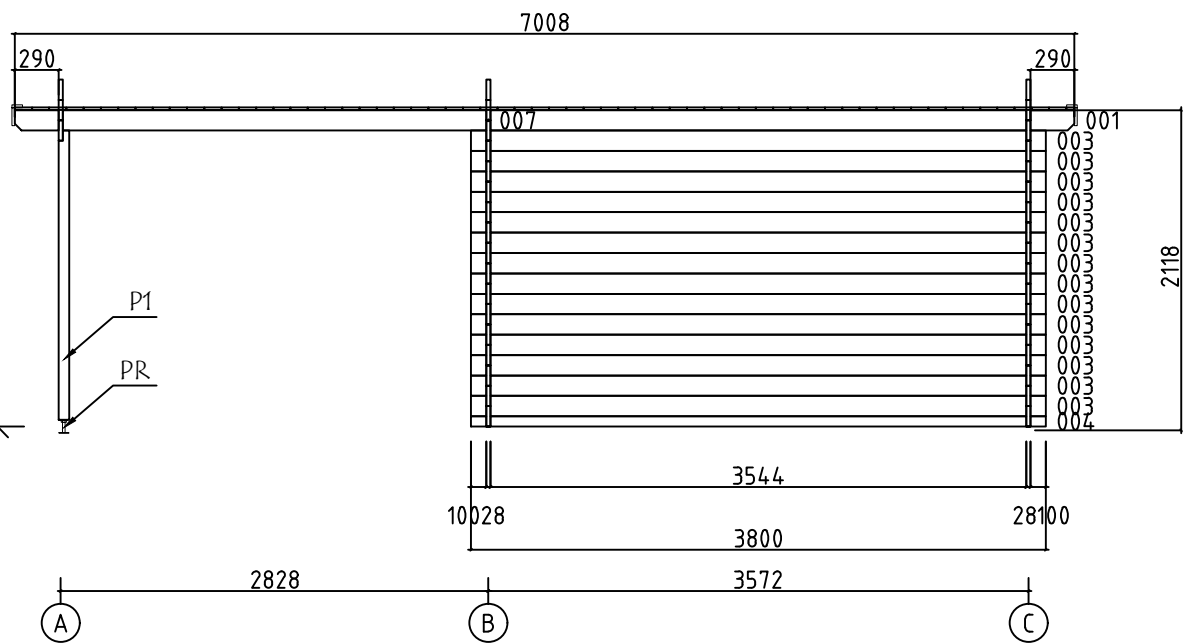


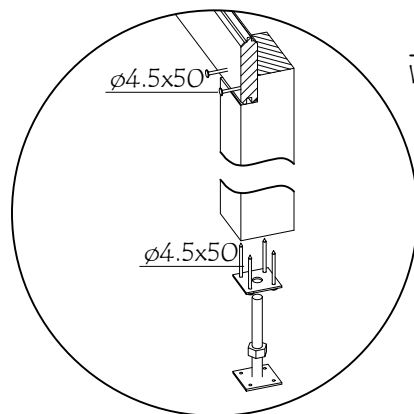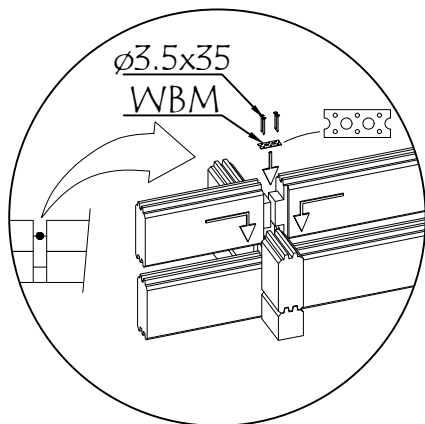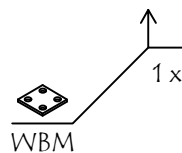

Model	2802700	Seite/Page	9
Zeichnung/Drawing	WAND - WALL 2	Maßstab/Scale	1:50
Profil/Profile	28x135	Datum/Date	21.09.2022
Zeichner/Drafter	SRM	File	2802700.dwg

        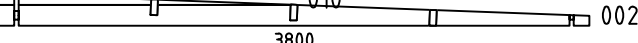   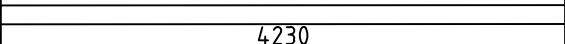Pos	Bestimmung-Specification 2802700	Stck Pcs.	Profil Profile (mm)	Länge Length (mm)	
001	3544 290  OHNE FEDER - WITHOUT TONGUE	2	28x135	3876	
003	100 3544 100 	45	28x135	3800	
004	100 3544 100 	1	28x68	3800	
005	100 3544 100  ERZATZBOHLE-SPARE BEAM	1	28x135	3800	
006	100 3544 100 	1	28x135	3800	
007	290 2800  OHNE FEDER - WITHOUT TONGUE	2	28x135	3132	
008	1806 100 	6	28x135	1934	
009	1806 100 	1	28x68	1934	
011	228100 	22	28x135	356	
012	100228 	1	28x68	356	
013	100228 	1	28x135	356	
014		8	28x135	228	
SH	SCHLAGHOLZ - HAMMER BLOCK 28 MM 	2	28x135	300	
WA-1 WB-1 WC-1	207 010 002  3800	1 1 1	28x207	3800	
FBI2	FUNDAMENTHOLZ (IMM) - FOUNDATION BEAM (IMM) 	2	45x45	3590	
FBI1	FUNDAMENTHOLZ (IMM) - FOUNDATION BEAM (IMM) 	2	45x45	3500	
P1	PFOSTEN - POST 	3	70x70	1910	
RB2	DACHBALKEN - ROOF BEAM 3544 290 	3	43x140	3876	
RB1	DACHBALKEN - ROOF BEAM 290 2800 	3	43x140	3132	
R-1	DACHBRETT - ROOF BOARDS 88mm or-oder 114mm 	62+1 80+1	114x18 88x18	4180	
CL-1	ABDECKLEISTEN - COVER STRIPS  		18x35	15.0 lfm/rm	
GB-1	GIEBELLEISTE - GABLE MOULDING 4230  4230	2	18x120	4230	
Model	2802700	Datum/Date	21.09.2022	Seite/Page	1/3

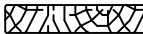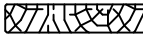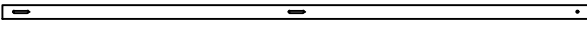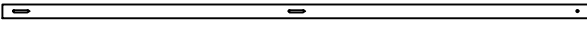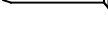Pos	Bestimmung-Specification 2802700		Stck Pcs.	Profil Profile (mm)	Länge Length (mm)
EB-1	TRAUFENBRETTER - EAVES BOARD		2	18x120	3520
EB-1	TRAUFENBRETTER - EAVES BOARD		2	18x90	3505
ES-1	TRAUFENLEISTE - EAVES STRIPS		4	30x40	3500
GS-1	GIEBELDECKLEISTE - GABLE COVER STRIPS		2	18x70	3522
GS-2	GIEBELDECKLEISTE - GABLE COVER STRIPS		2	18x70	4180
SS-1	STURMLEISTE - STORM PROTECTION		2	18x35	1960
SS-2	STURMLEISTE - STORM PROTECTION		2	18x35	2090
RCM	DACHBALKEN BEFESTIGUNGSMETALLE - ROOFBEAMS CONNECTING METAL M6 200MM		3		
PR	REGULIERUNGSSCHRAUBE FÜR PFOSTEN - POST HEIGHT ADJUSTMENT		3		
WBM	WANDBOHLN BEFESTIGUNG METALLE - WALLBEAMS CONNECTING METAL		2	25X25	
HS1	SCHRAUBEN FÜR WANDBOHLN BEFESTIGUNG METALLESCREW - SCREWS FOR WALLBEAMS CONNECTING METAL WBM		8	Ø3.5X35	
HS	SCHRAUBEN FÜR GIEBELLEISTE - SCREWS FOR GABLE MOULDING GB		18	Ø4.0X45	
HS	SCHRAUBEN FÜR TRAUFENBRETTER - SCREWS FOR EAVES BOARD EB		28	Ø4.0X45	
HS	SCHRAUBEN FÜR TRAUFENLEISTE - SCREWS FOR EAVES STRIPS ES		28	Ø4.0X45	
HS	SCHRAUBEN FÜR GIEBELDECKLEISTEN - SCREWS FOR GABLE COVER STRIPS GS		32	Ø4.0X45	
HS	SCHRAUBEN FÜR PFOSTEN - SCREWS FOR POST P		6	Ø4.5X50	
HS	SCHRAUBEN FÜR REGULIERUNGSSCHRAUBE FÜR PFOSTEN - SCREWS FOR POST... PR		12	Ø4.5X50	
HS	SCHRAUBEN FÜR FUNDAMENTHOLZ (IMM) - SCREWS FOR FOUNDATION BEAM (IMM) FB		16	Ø4.5X90	
HS	SCHRAUBEN FÜR 1. BOHLENREIHE - SCREWS FOR 1. WALL BEAM		9	Ø5.0X120	
HS	SCHRAUBEN FÜR DACHBALKEN - SCREWS FOR ROOF BEAM RB		12	Ø6X160	
HS	SCHRAUBEN FÜR STURMLEISTE - SCREWS FOR STORM PROTECTION SS		12	Ø6X40	
NF	NÄGEL FÜR DACHBRETTER - NAILS FOR ROOF BOARDS R		620	Ø2.5X60	
NF	NÄGEL FÜR ABDECKLEISTEN - NAILS FOR COVER STRIPS CL		28	Ø2X40	
Model	2802700	Datum/Date	21.09.2022	Seite/Page	2/3

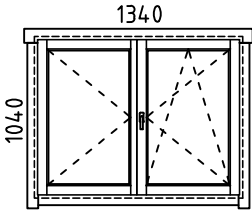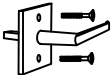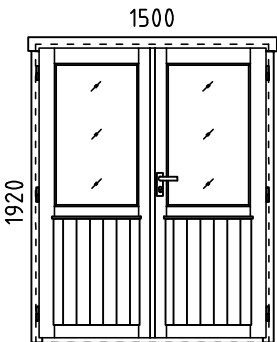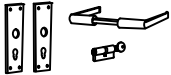Pos	Bestimmung-Specification 2802700	Stck Pcs.	Profil Profile (mm)	Länge Length (mm)
KL	DICHTSCHEIBE FÜR STURMLEISTE - WASHER FOR STORM PROTECTION SS 	12		
	FENSTER - WINDOW, AST  1340 1040 DIN RECHTS/RIGHT HANDED	1	1340x1040	
AMV	FENSTERGRIFF - WINDOW HANDLE FITTINGS 	1		
	TÜR - DOOR, AST  1500 1920 DIN RECHTS/RIGHT HANDED	1	1500x1920	
UMV	TÜRGRIF (AST) - DOOR HANDLE FITTINGS (AST) 	1		
	BITTE SELBER ANPASSEN (FALLS NÖTIG)! - CUT INTO LENGTH ON SITE (IF NEEDED)!			
Model	2802700	Datum/Date	21.09.2022	Seite/Page 3/3