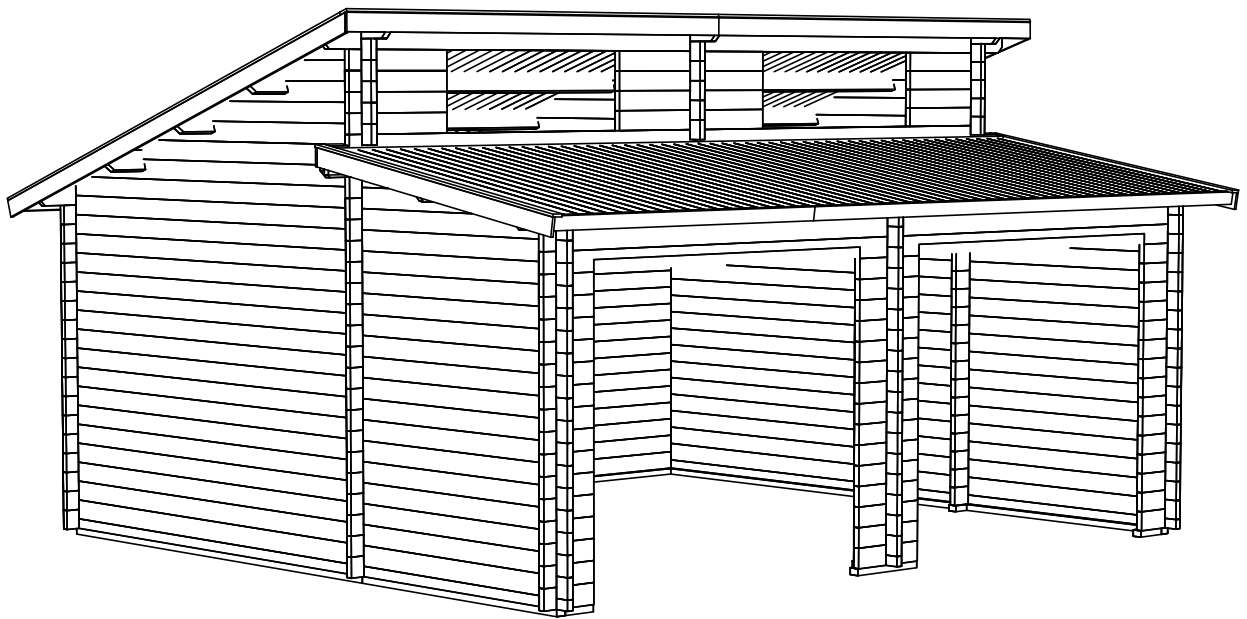
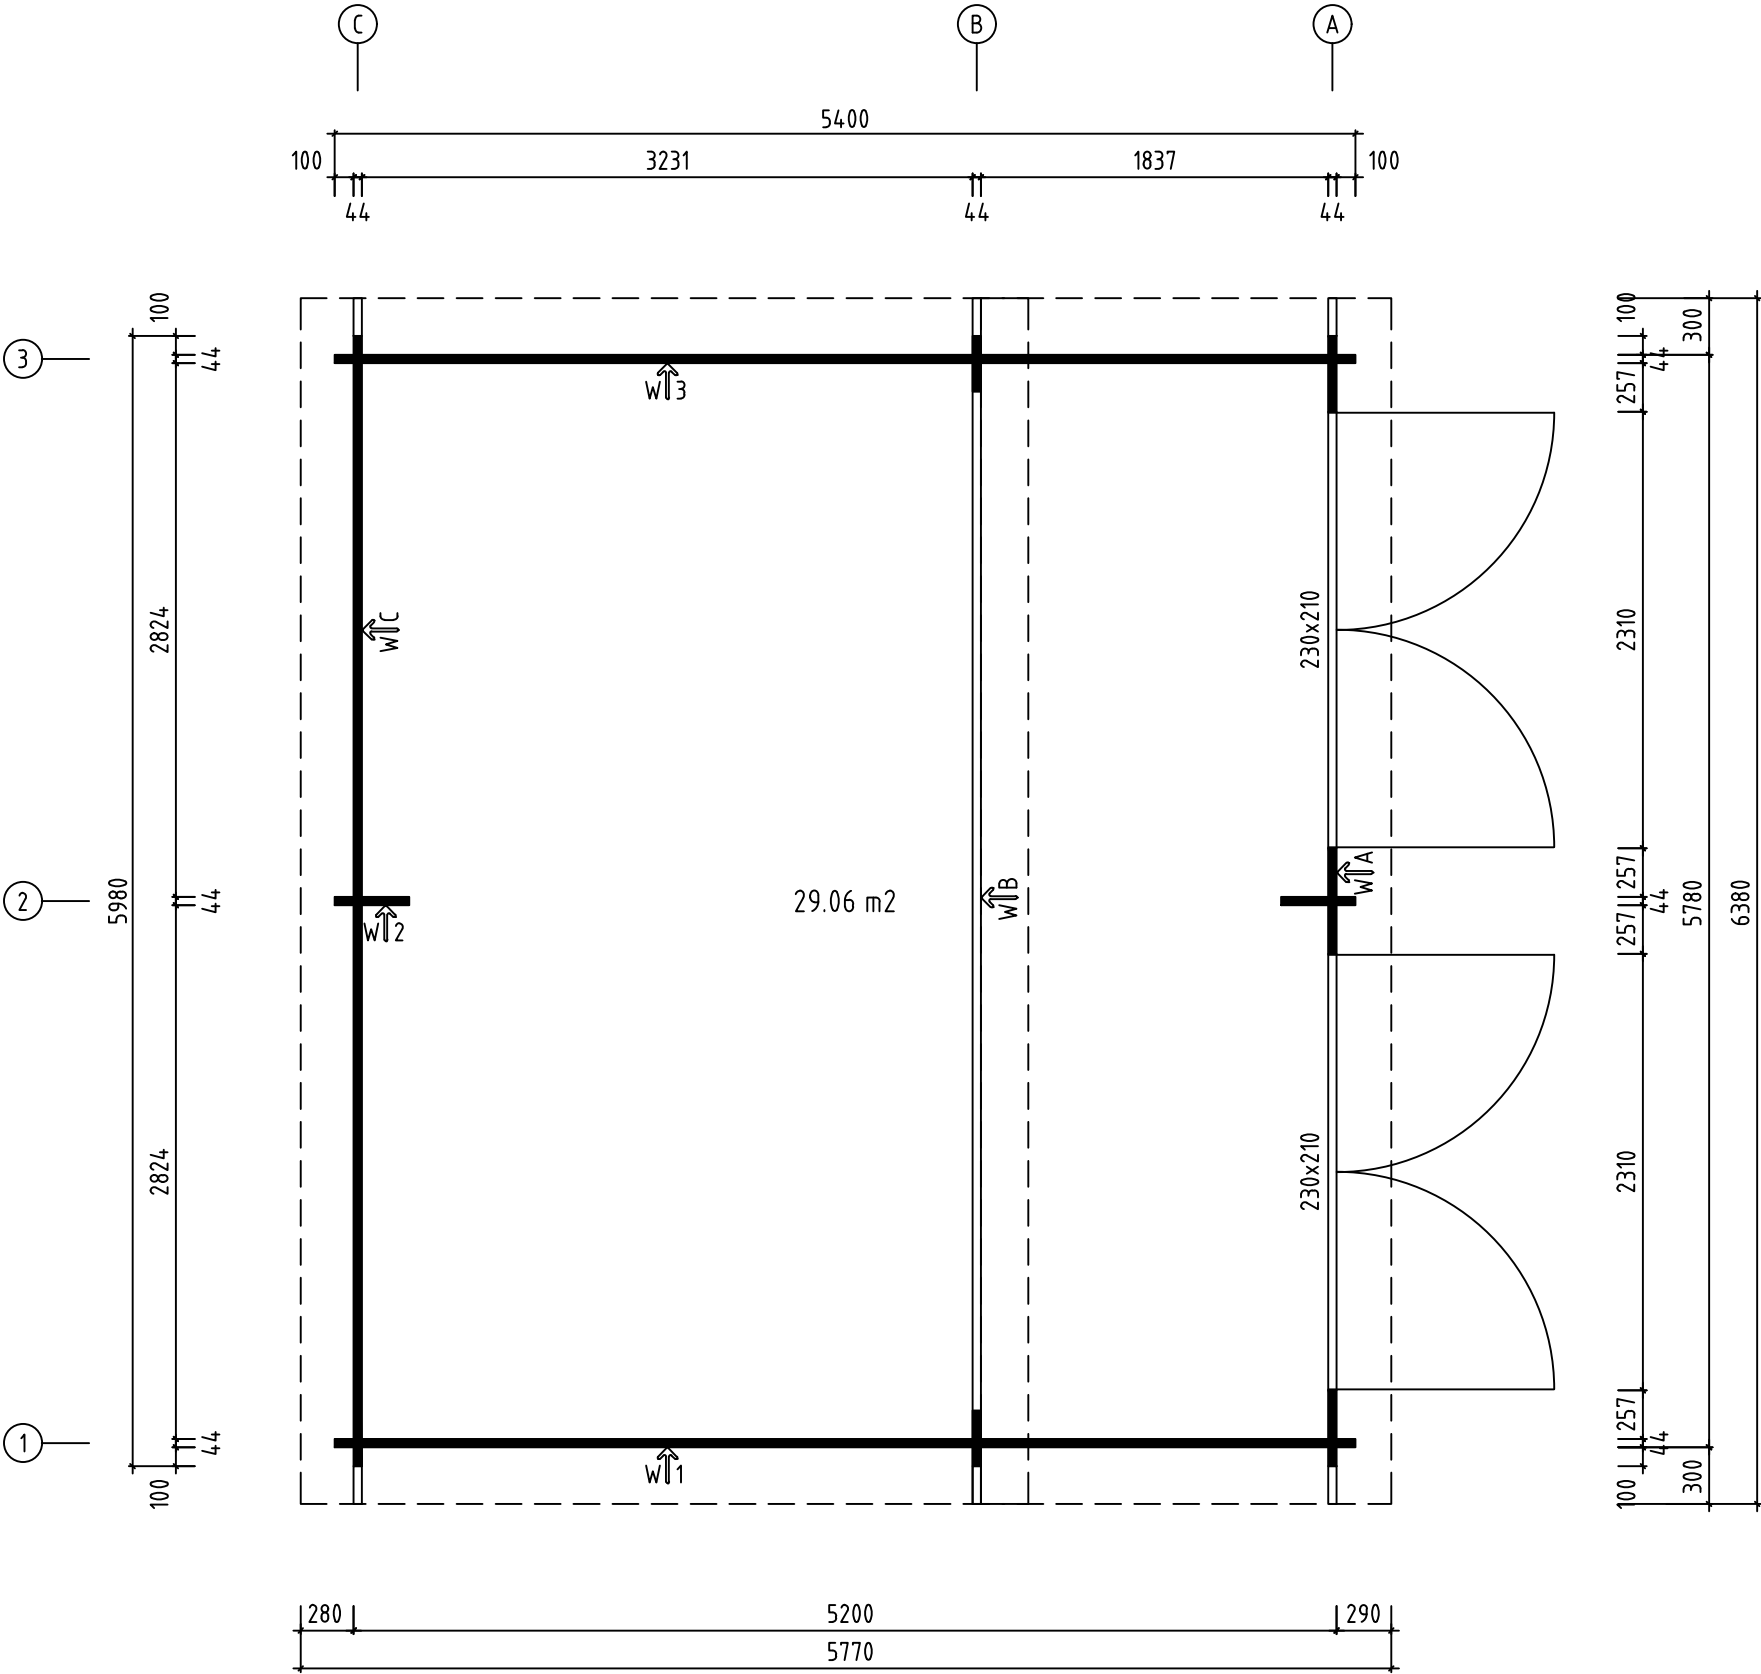
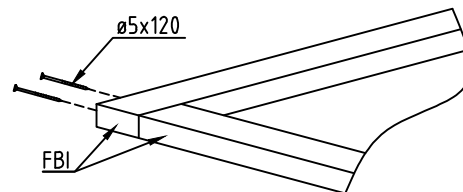
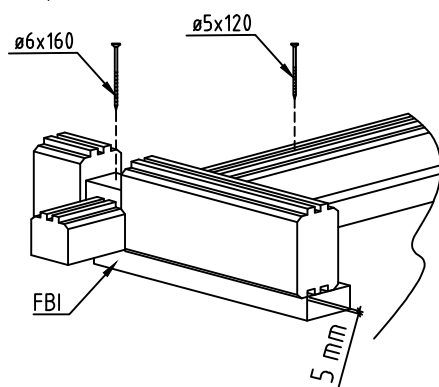
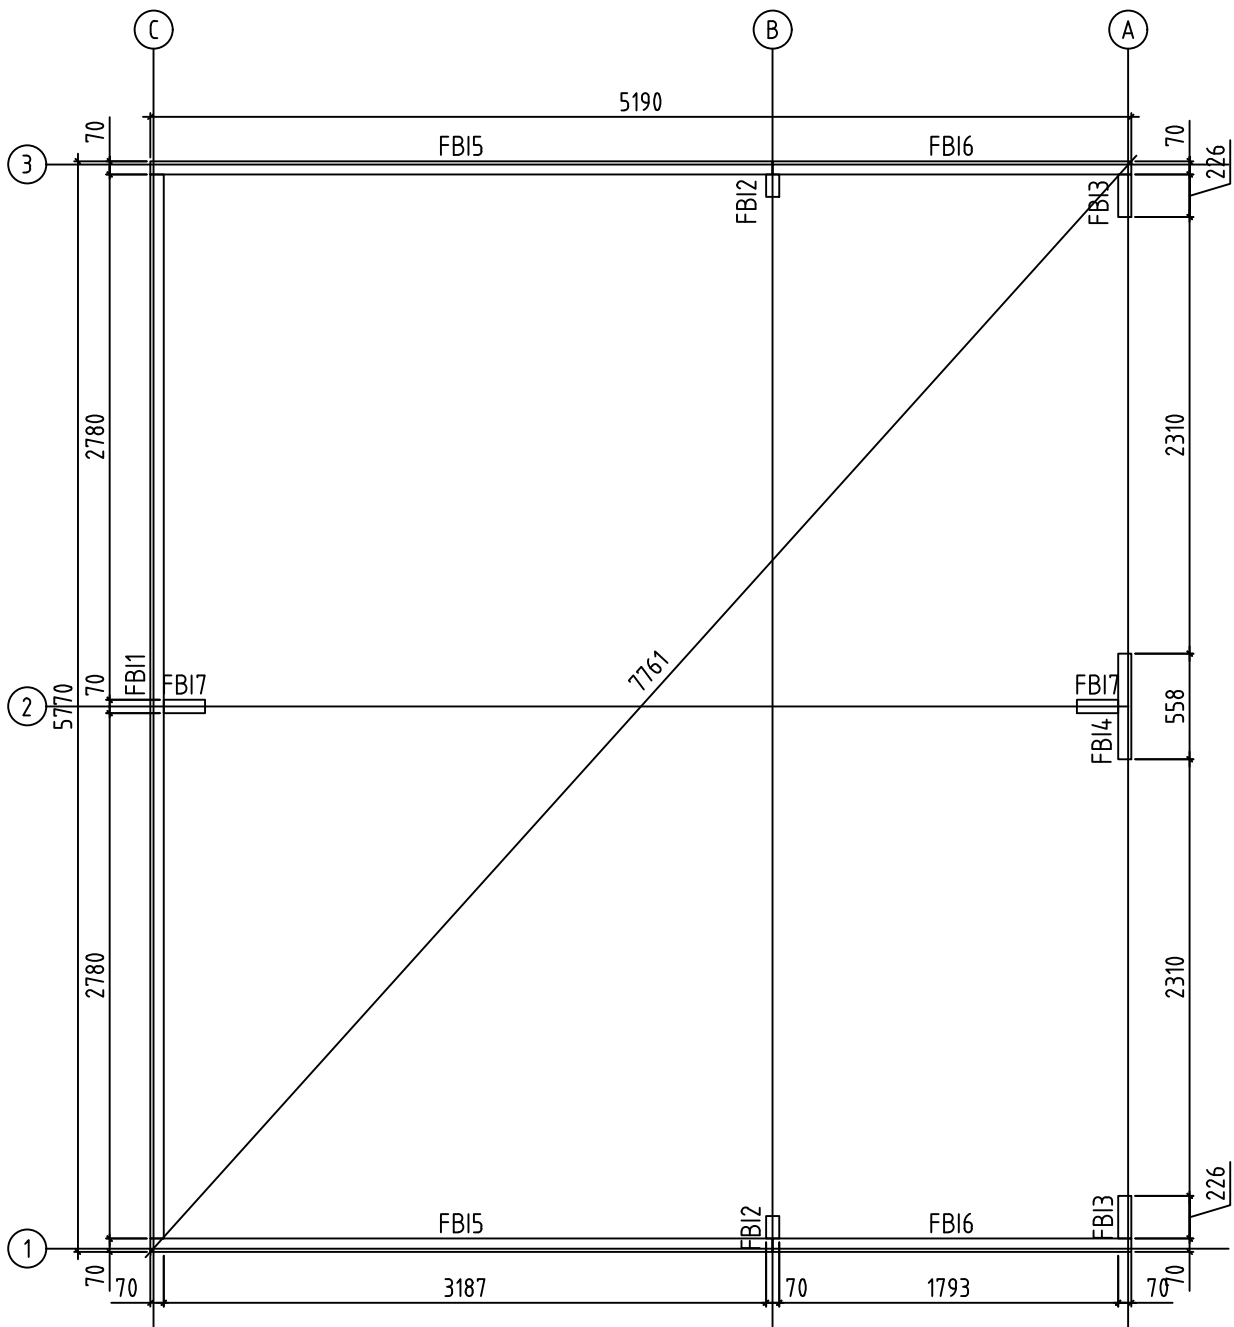





Name-Name-Nom 4419881		Page-Seite-Page 1
View-Aussicht-Vue 3D		Scale-Maßstab-Echelle 1:40
Material-Material-Matériau 44x135		Date-Datum-Date 01.04.2021
Drafter-Zeichner-Rédacteur EJ	File	





Name-Name-Nom 4 4 19881		Page-Seite-Page 2
View-Aussicht-Vue GROUNDPLAN - GRUNDPLAN - PLAN DE MASSE		Scale-Maßstab-Echelle 1:40
Material-Material-Matériel 44x135		Date-Datum-Date 01.04.2021
Drafter-Zeichner-Rédacteur EJ	File	




Name-Name-Nom	4 419881	Page-Seite-Page	3
View-Aussicht-Vue	FOUNDATION - FUNDAMENT - FONDATION	Scale-Maßstab-Echelle	1:40
Material-Material-Matériel	4 4 x 135	Date-Datum-Date	01.04.2021
Drafter-Zeichner-Rédacteur	EJ	File	

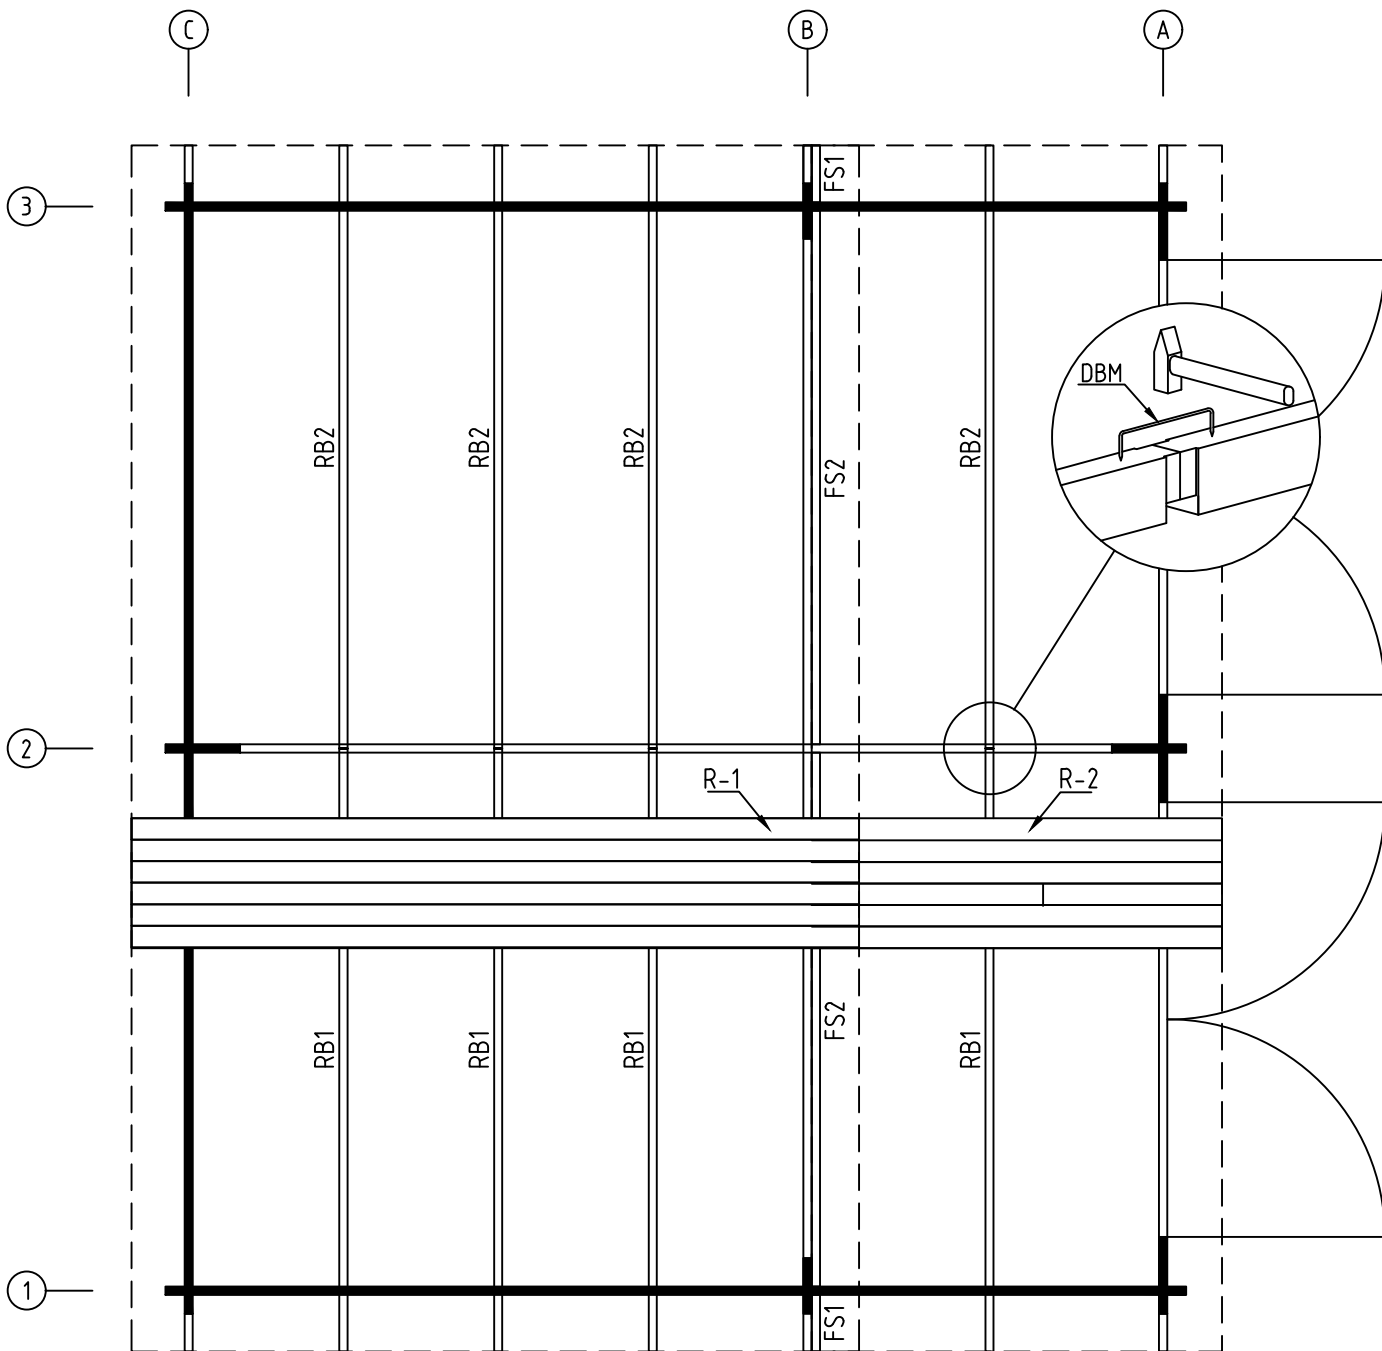


Name-Name-Nom	4419881	Page-Seite-Page	4
View-Aussicht-Vue	ROOF PLAN-DACH-PLAN-PLAN DU TOIT	Scale-Maßstab-Echelle	1:40
Material-Material-Matériau	44x135	Date-Datum-Date	01.04.2021
Drafter-Zeichner-Rédacteur	EJ	File	

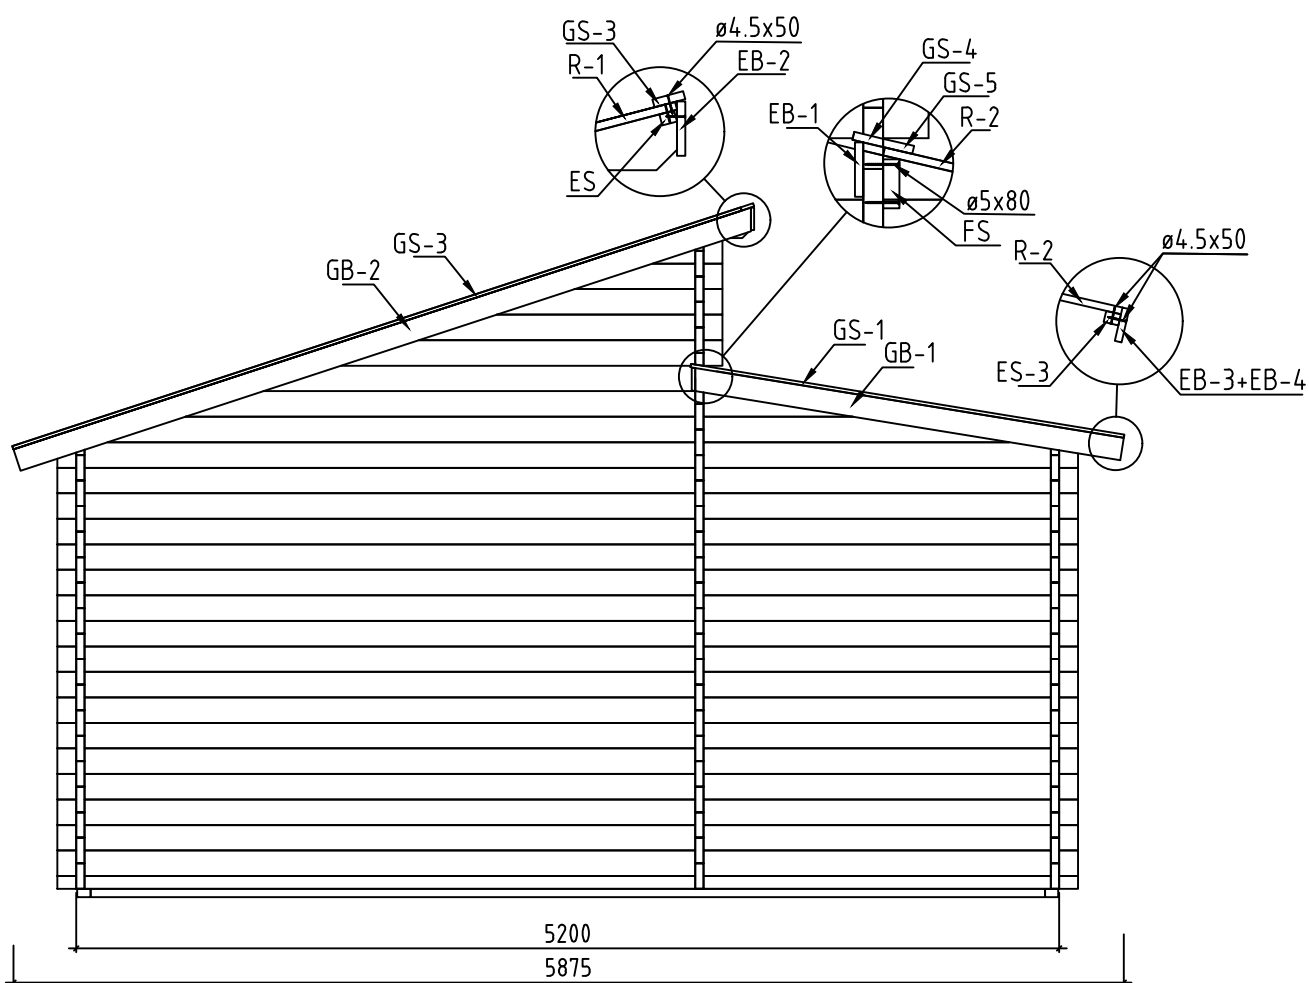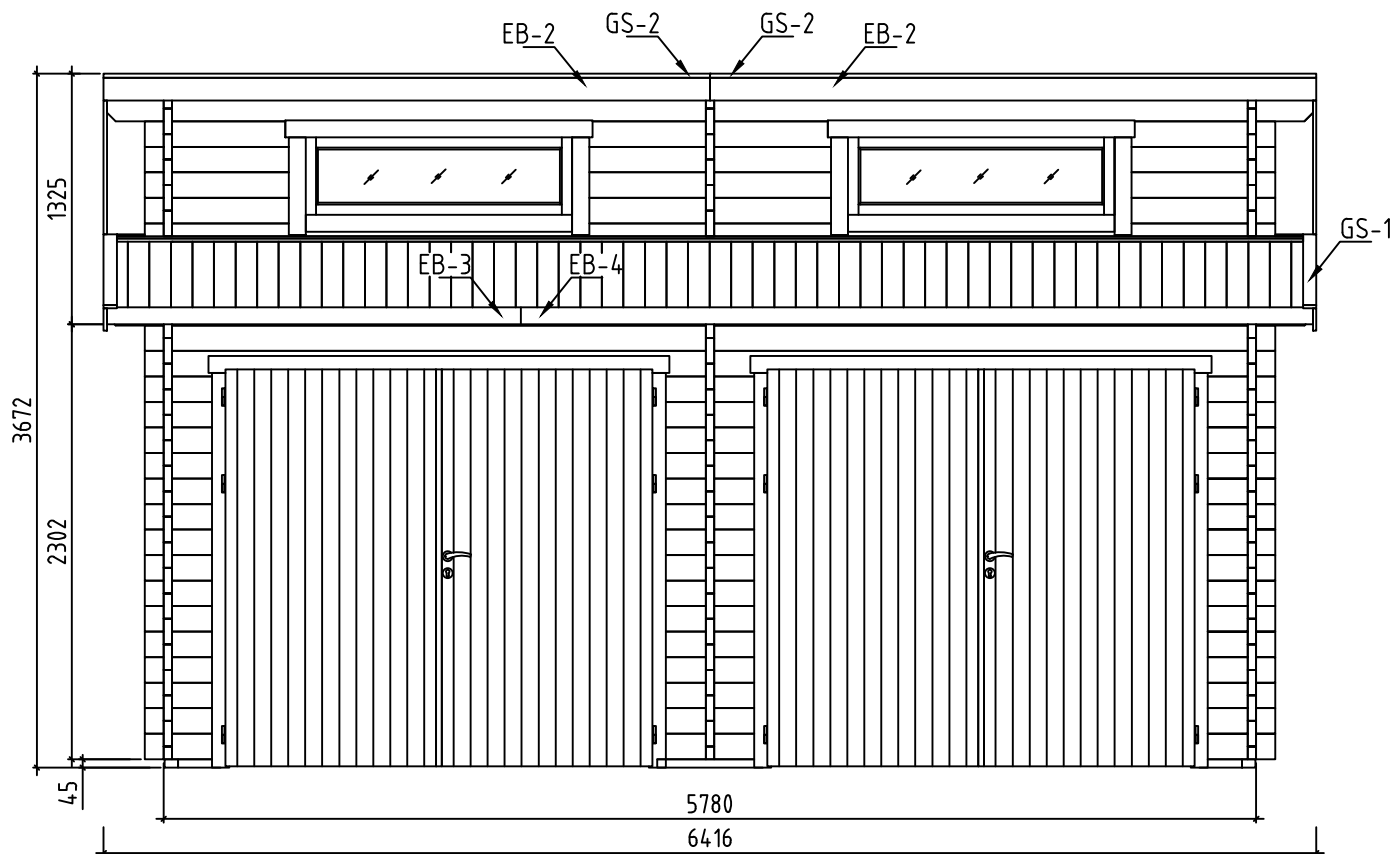


Name-Name-Nom	4419881	Page-Seite-Page	5
View-Aussicht-Vue	VIEWS-ANSICHTEN-VUE DES MURS	Scale-Maßstab-Echelle	1:40
Material-Material-Matériau	44x135	Date-Datum-Date	01.04.2021
Drafter-Zeichner-Rédacteur	EJ	File	

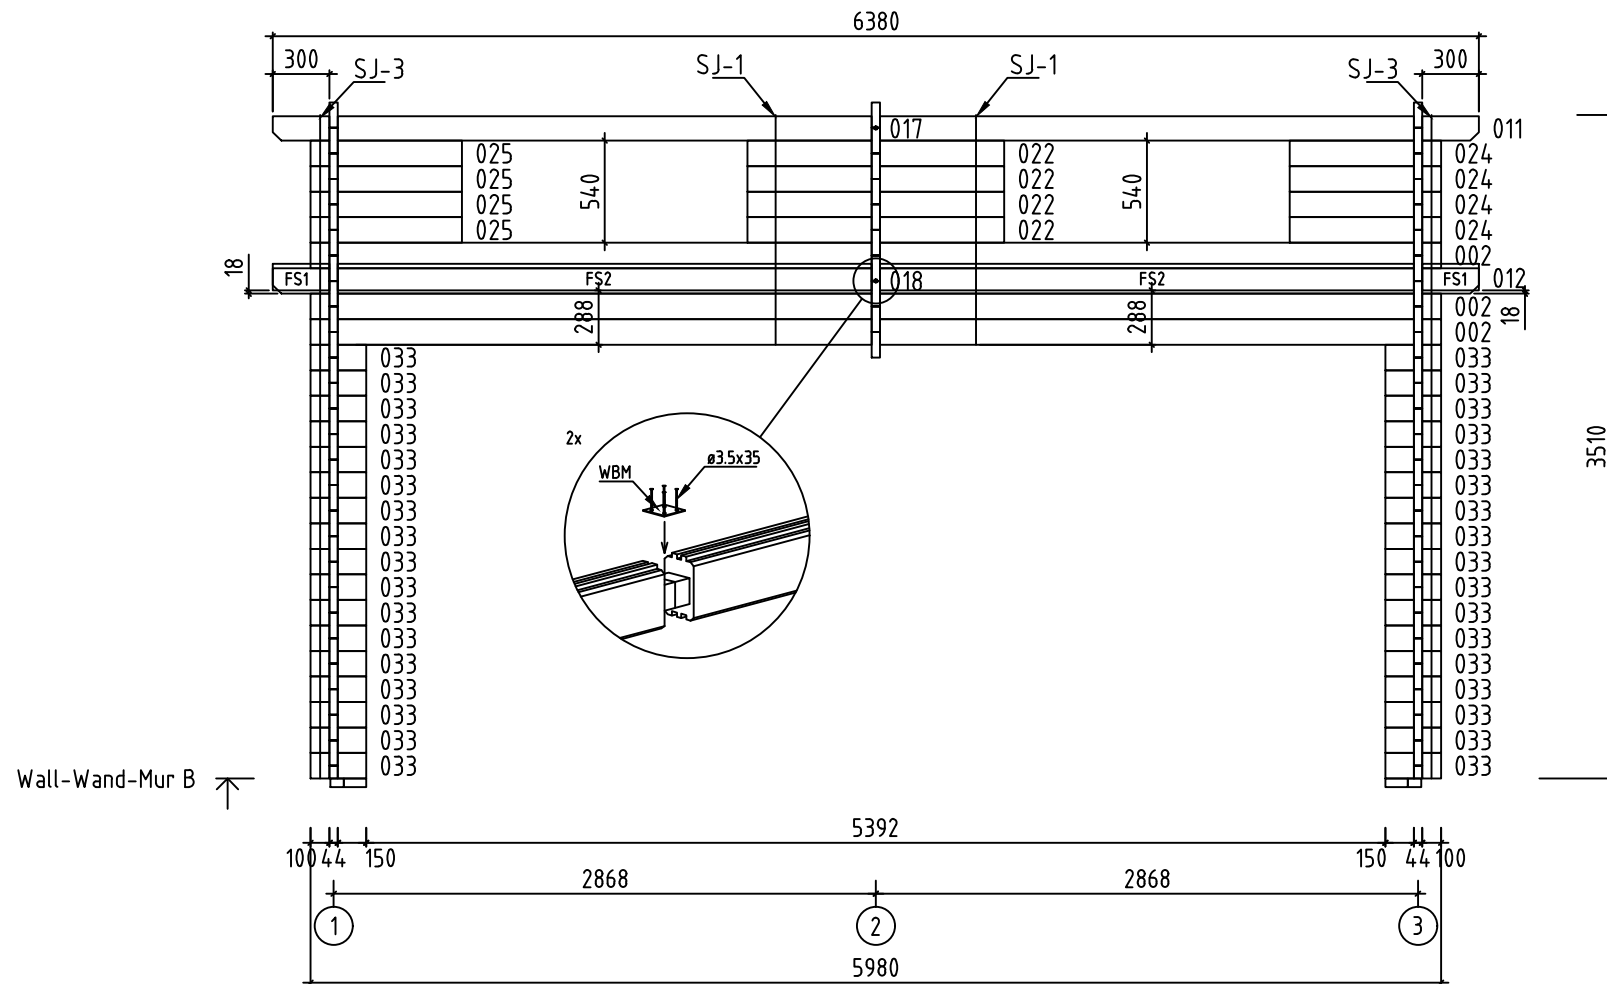


Name-Name-Nom 4 419881		Page-Seite-Page 7
View-Aussicht-Vue Wall-Wand-Mur B		Scale-Maßstab-Echelle 1:40
Material-Material-Matériau 4.4x13.5		Date-Datum-Date 01.04.2021
Drafter-Zeichner-Rédacteur EJ	File	

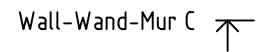




















Name-Name-Nom 4419881	Page-Seite-Page 8
View-Aussicht-Vue Wall-Wand-Mur C	Scale-Maßstab-Echelle 1:40
Material-Material-Matériel 4.4x13.5	Date-Datum-Date 01.04.2021
Drafter-Zeichner-Rédacteur EJ	File










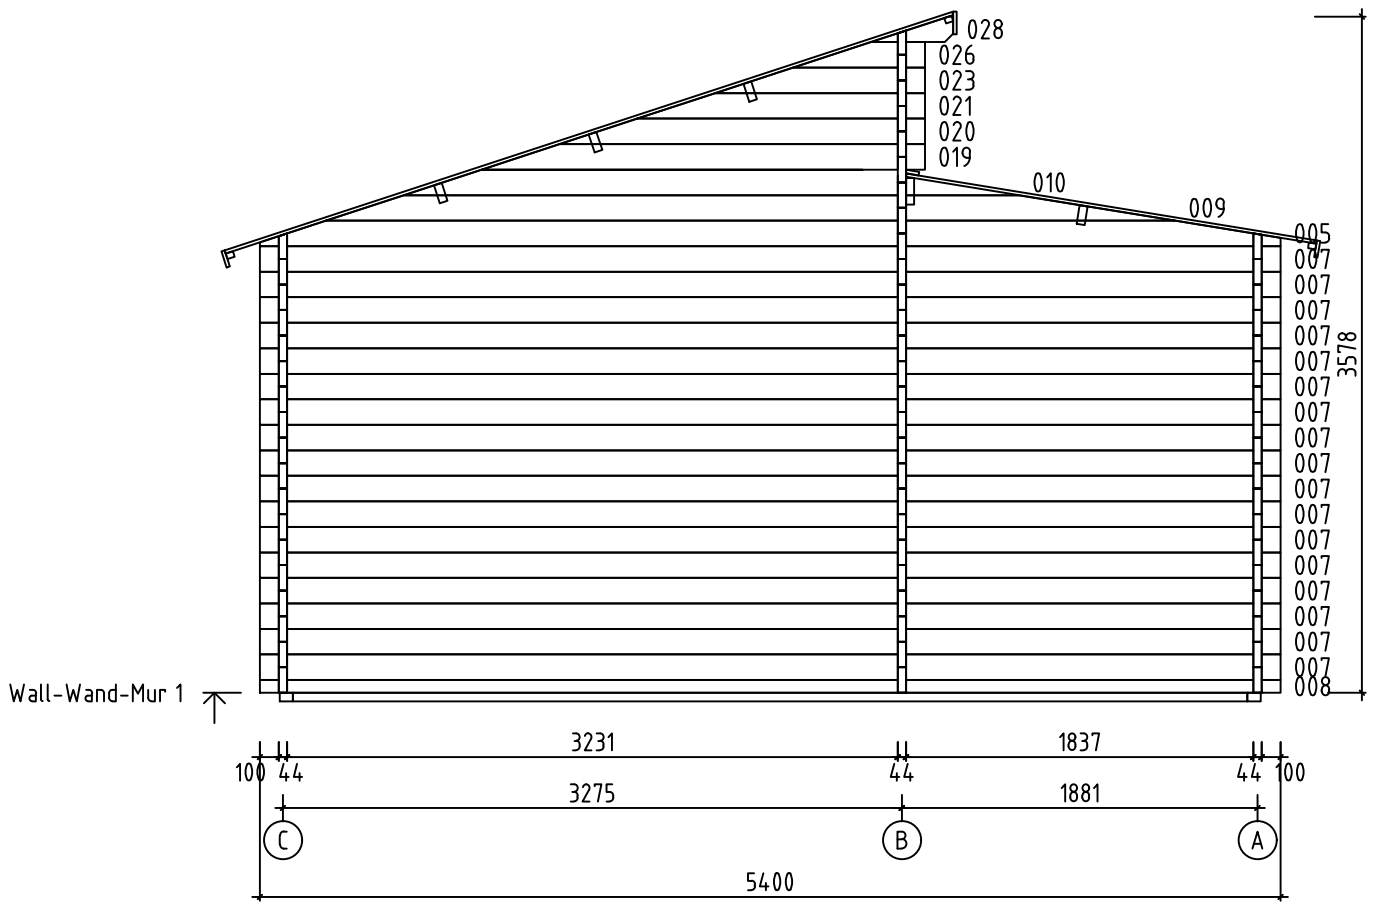












Name-Name-Nom	4419881	Page-Seite-Page	9
View-Aussicht-Vue	Wall-Wand-Mur 1	Scale-Maßstab-Echelle	1:40
Material-Material-Matériel	4.4x13.5	Date-Datum-Date	01.04.2021
Drafter-Zeichner-Rédacteur	EJ	File	

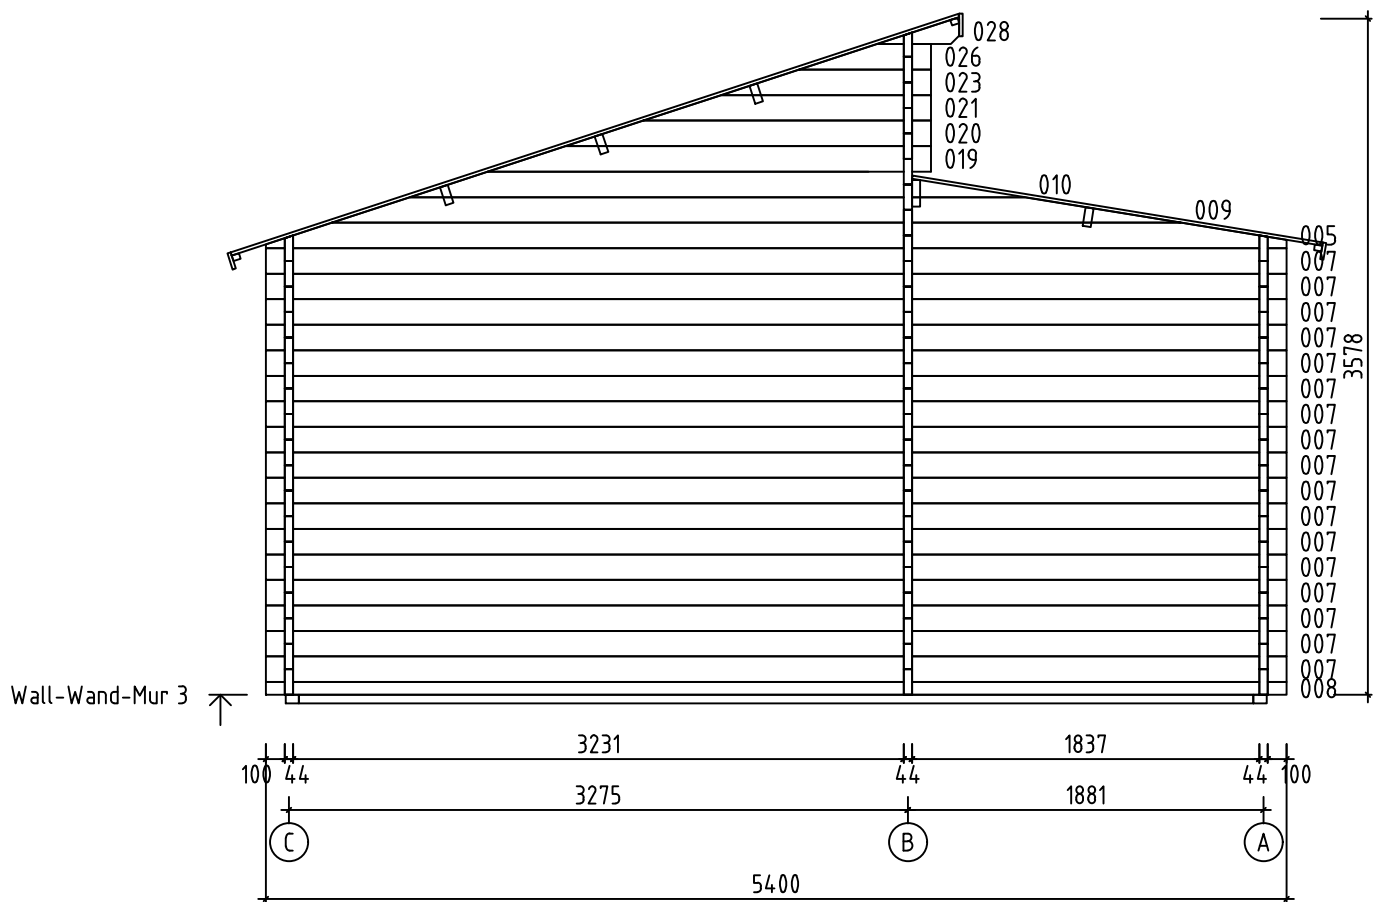

Name-Name-Nom 4419881		Page-Seite-Page 11
View-Aussicht-Vue Wall-Wand-Mur 3		Scale-Maßstab-Echelle 1:40
Material-Material-Matériau 4.4x13.5		Date-Datum-Date 01.04.2021
Drafter-Zeichner-Rédacteur F1	File	

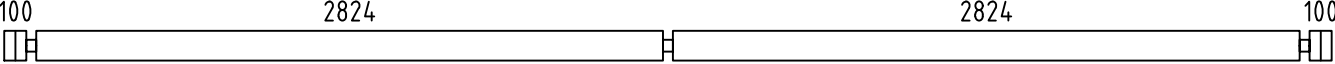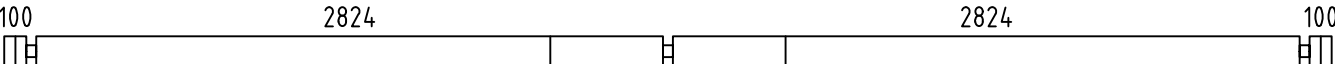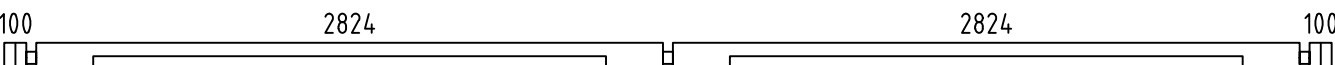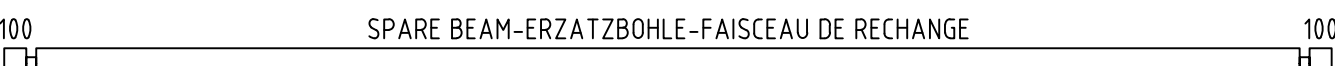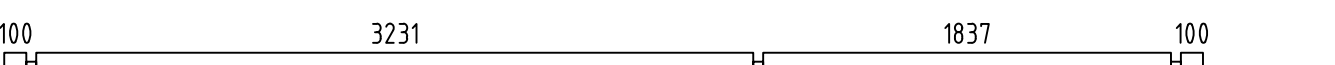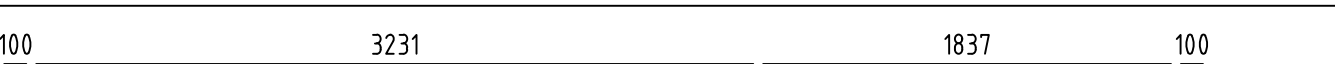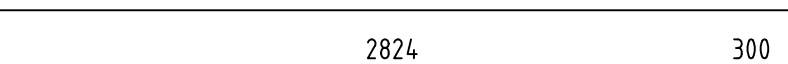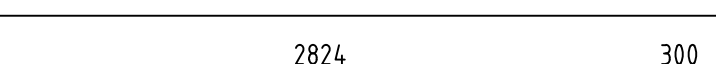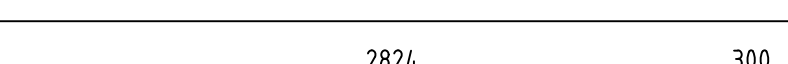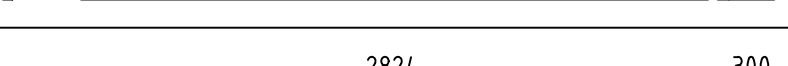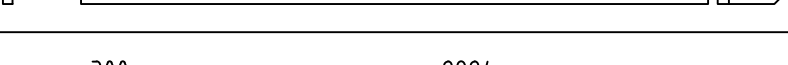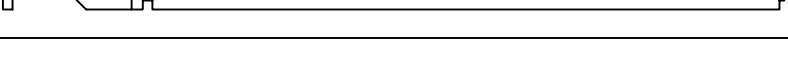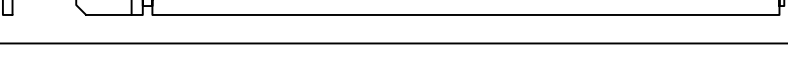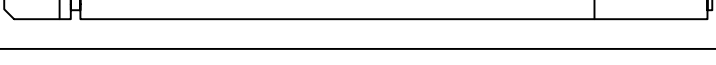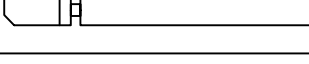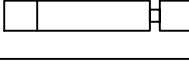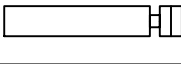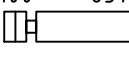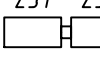Pos	4419881 Piece list - Stückliste - Liste des pieces	Q.	P (mm)	L (mm)
001		18	44x135	5980
002		3	44x135	5980
003		1	44x135	5980
004		1	44x135	5980
006		1	44x135	5400
007		34	44x135	5400
008		2	44x68	5400
011		1	44x128	3190
012		1	44x135	3190
013		1	44x135	3190
014		1	44x135	3190
015		1	44x135	3190
016		1	44x135	3190
017		1	44x128	3190
018		1	44x135	3190
022		4	44x135	1358
024		4	44x135	801
025		4	44x135	801
027		15	44x135	558
029		15	44x135	401
030		15	44x135	401
031		2	44x68	394
032		32	44x135	394
033		34	44x135	294
Name-Name-Nom 4419881		Date-Datum-Date 01.04.2021		Page-Seite-Page 1/4

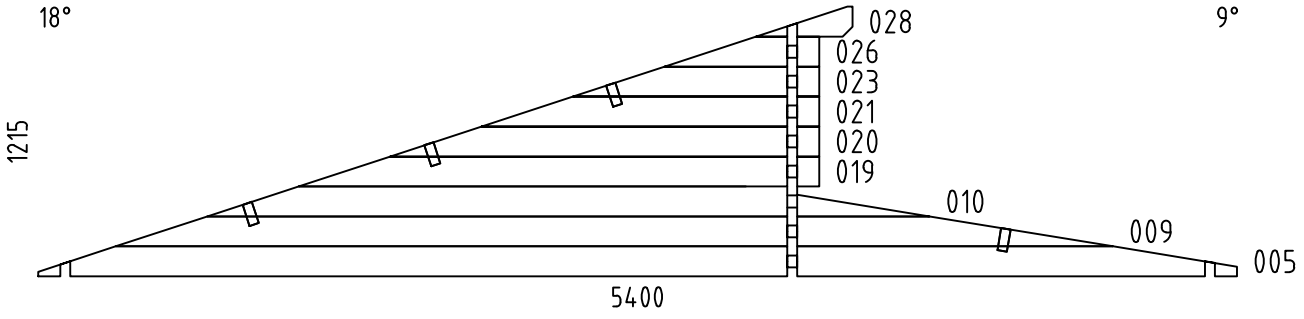         Pos	4419881 Piece list - Stückliste - Liste des pieces		Q.	P (mm)	L (mm)
W1-1 W2-1 W3-1			1 1 1		
FBI1	FOUNDATION - FUNDAMENT - FONDATION (IMM) 		1	70x45	5630
FBI5	FOUNDATION - FUNDAMENT - FONDATION (IMM) 		2	70x45	3292
FBI6	FOUNDATION - FUNDAMENT - FONDATION (IMM) 		2	70x45	1898
FBI4	FOUNDATION - FUNDAMENT - FONDATION (IMM) 		1	70x45	558
FBI3	FOUNDATION - FUNDAMENT - FONDATION (IMM) 		2	70x45	226
FBI7	FOUNDATION - FUNDAMENT - FONDATION (IMM) 		2	70x45	219
FBI2	FOUNDATION - FUNDAMENT - FONDATION (IMM) 		2	70x45	119
FS2	FIXING SLAT - BEFESTIGUNGSLEISTE - TASSEAU FIXATION VOLIGE 		2	43x140	2824
FS1	FIXING SLAT - BEFESTIGUNGSLEISTE - TASSEAU FIXATION VOLIGE 		2	43x140	300
RB2	ROOF BEAM - DACHBALKEN - PANNE DE TOIT 		4	43x140	3190
RB1	ROOF BEAM - DACHBALKEN - PANNE DE TOIT 		4	43x140	3190
R-1	ROOF BOARDS - DACHBRETTER - VOLIGES	 or-oder-ou	73+1 56+1	88x18 114x18	4050
R-2	ROOF BOARDS - DACHBRETTER - VOLIGES	 or-oder-ou	73+1 56+1	88x18 114x18	2200
GB-1	GABLE MOULDING - GIEBELLEISTE - PLANCHE DE RIVE 		2	18x120	2298
GB-2	GABLE MOULDING - GIEBELLEISTE - PLANCHE DE RIVE 		2	18x120	4106
EB-1	EAVES BOARD - TRAUFBRETT - BANDEAU DE TOIT		2	18x120	318
EB-2	EAVES BOARD - TRAUFBRETT - BANDEAU DE TOIT		2	18x120	3208
EB-3	EAVES BOARD - TRAUFBRETT - BANDEAU DE TOIT		2	18x90	2190
EB-4	EAVES BOARD - TRAUFBRETT - BANDEAU DE TOIT		2	18x90	4190
ES-1	ROOF EDGE REINFORCEMENT - DACHRANDVERSTÄRKUNG - CORNIERE DE RENFORT DE BORD DE TOIT		2	30x40	300
ES-2	ROOF EDGE REINFORCEMENT - DACHRANDVERSTÄRKUNG - CORNIERE DE RENFORT DE BORD DE TOIT		2	30x40	2824
ES-3	ROOF EDGE REINFORCEMENT - DACHRANDVERSTÄRKUNG - CORNIERE DE RENFORT DE BORD DE TOIT		4	30x40	3190
Name-Name-Nom 4419881		Date-Datum-Date 01.04.2021	Page-Seite-Page 2/4		

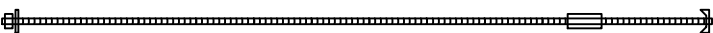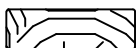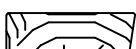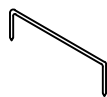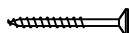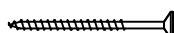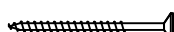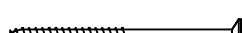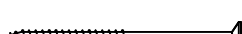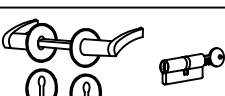Pos	4419881 Piece list - Stückliste - Liste des pieces	Q.	P (mm)	L (mm)
SJ-1	TREADED ROD M10 - GEWINDESTANGE M10 - TIGE FILETÉE M10 	2		1230
SJ-2	TREADED ROD M10 - GEWINDESTANGE M10 - TIGE FILETÉE M10 	4		2460
SJ-3	TREADED ROD M10 - GEWINDESTANGE M10 - TIGE FILETÉE M10 	2		3540
GS-1	ROOFING FELT FILLET - DACHPAPPENLEISTE - BAGUETTE DE FIXATION DU FEUTRE BITUMEUX 	2	18x70	2323
GS-2	ROOFING FELT FILLET - DACHPAPPENLEISTE - BAGUETTE DE FIXATION DU FEUTRE BITUMEUX 	2	18x70	3208
GS-3	ROOFING FELT FILLET - DACHPAPPENLEISTE - BAGUETTE DE FIXATION DU FEUTRE BITUMEUX 	2	18x70	4055
GS-4	ROOFING FELT FILLET - DACHPAPPENLEISTE - BAGUETTE DE FIXATION DU FEUTRE BITUMEUX 	2	18x70	148
GS-5	ROOFING FELT FILLET - DACHPAPPENLEISTE - BAGUETTE DE FIXATION DU FEUTRE BITUMEUX 	2	18x70	3138
RCM	ROOFBEAMS CONNECTING METAL - DACHBALKEN BEFESTIGUNGSMETALLE - CONNECTEUR MÉTALLIQUE POUR SOLIVES DE PLAFOND 	4		
HS1	SCREW FOR WALLBEAMS CONNECTING METAL - SCHRAUBE FÜR WANDBOHLN BEFESTIGUNG METALLE - VIS POUR PATTE D'ASSEMBLAGE 	16	ø3.5x35	
HS	SCREW FOR GABLE MOULDING (GB) - SCHRAUBEN FÜR GIEBELLEISTE (GB) - VIS DE FIXATION POUR PLANCHE DE RIVE (GB) 	40	ø4.5x50	
HS	SCREW FOR EAVES BOARDS (EB) - SCHRAUBEN FÜR TRAUFBRETT (EB) - VIS DE FIXATION POUR BANDEAU DE TOIT (EB) 	36	ø4.5x50	
HS	SCREW FOR ROOF EDGE REINFORCEMENT (ES) - SCHRAUBEN FÜR DACHRANDVERSTÄRKUNG (ES) - VIS POUR RENFORT DE BORD DE TOIT (ES) 	46	ø4.5x50	
HS	SCREW FOR ROOFING FELT FILLET (GS) - SCHRAUBEN FÜR DACHPAPPENLEISTE (GS) - VIS POUR BAGUETTE FIXATION FEUTRE BITUMEUX (GS) 	48	ø4.5x50	
HS	SCREW FOR FIXING SLAT (FS) - SCHRAUBEN FÜR BEFESTIGUNGSLEISTE (FS) - VIS POUR TASSEAU FIXATION VOLIGE (FS) 	20	ø4.5x80	
HS	SCREW FOR 1. WALL BEAM - SCHRAUBE FÜR 1. BOHLENREIHE - VIS DE FIXATION DES FONDATIONS 	12	ø5x120	
HS	SCREW FOR FUNDAMENT (FBI) - SCHRAUBEN ZUR BEFESTIGUNG FUNDAMENT (FBI) - VIS POUR FONDATION (FBI) 	16	ø5x120	
HS	SCREW FOR GABLE - SCHRAUBEN FÜR GIEBEL - VIS POUR FIXATION DES PIGNONS 	36	ø5x120	
HS	SCREW FOR 1. WALL BEAM - SCHRAUBE FÜR 1. BOHLENREIHE - VIS DE FIXATION DES FONDATIONS 	8	ø6x160	
HS	SCREW FOR ROOF BEAMS - SCHRAUBEN FÜR DACHBALKEN - VIS POUR PANNE DE TOIT 	16	ø6x160	
HB	HAMMER BLOCK - SCHLAGHOLZ - CALLE DE FRAPPE 	2		
NF	ZN NAIL FOR ROOF - ZN NÄGEL FÜR DACHBRETT - POINTE POUR TOIT 	610	ø2.5x60	
WB25	WALLBEAMS CONNECTING METAL - WANDBOHLN BEFESTIGUNG METALLE - PATTE D'ASSEMBLAGE 	4	25x25	
UMV	DOOR HANDLE FITTINGS (PRE) - TÜRGRIF (PRE) - SET DE GARNITURES DE SERRURE DE PORTE (PRE) 	2		
Name-Name-Nom 4419881		Date-Datum-Date 01.04.2021	Page-Seite-Page 3/4	

