

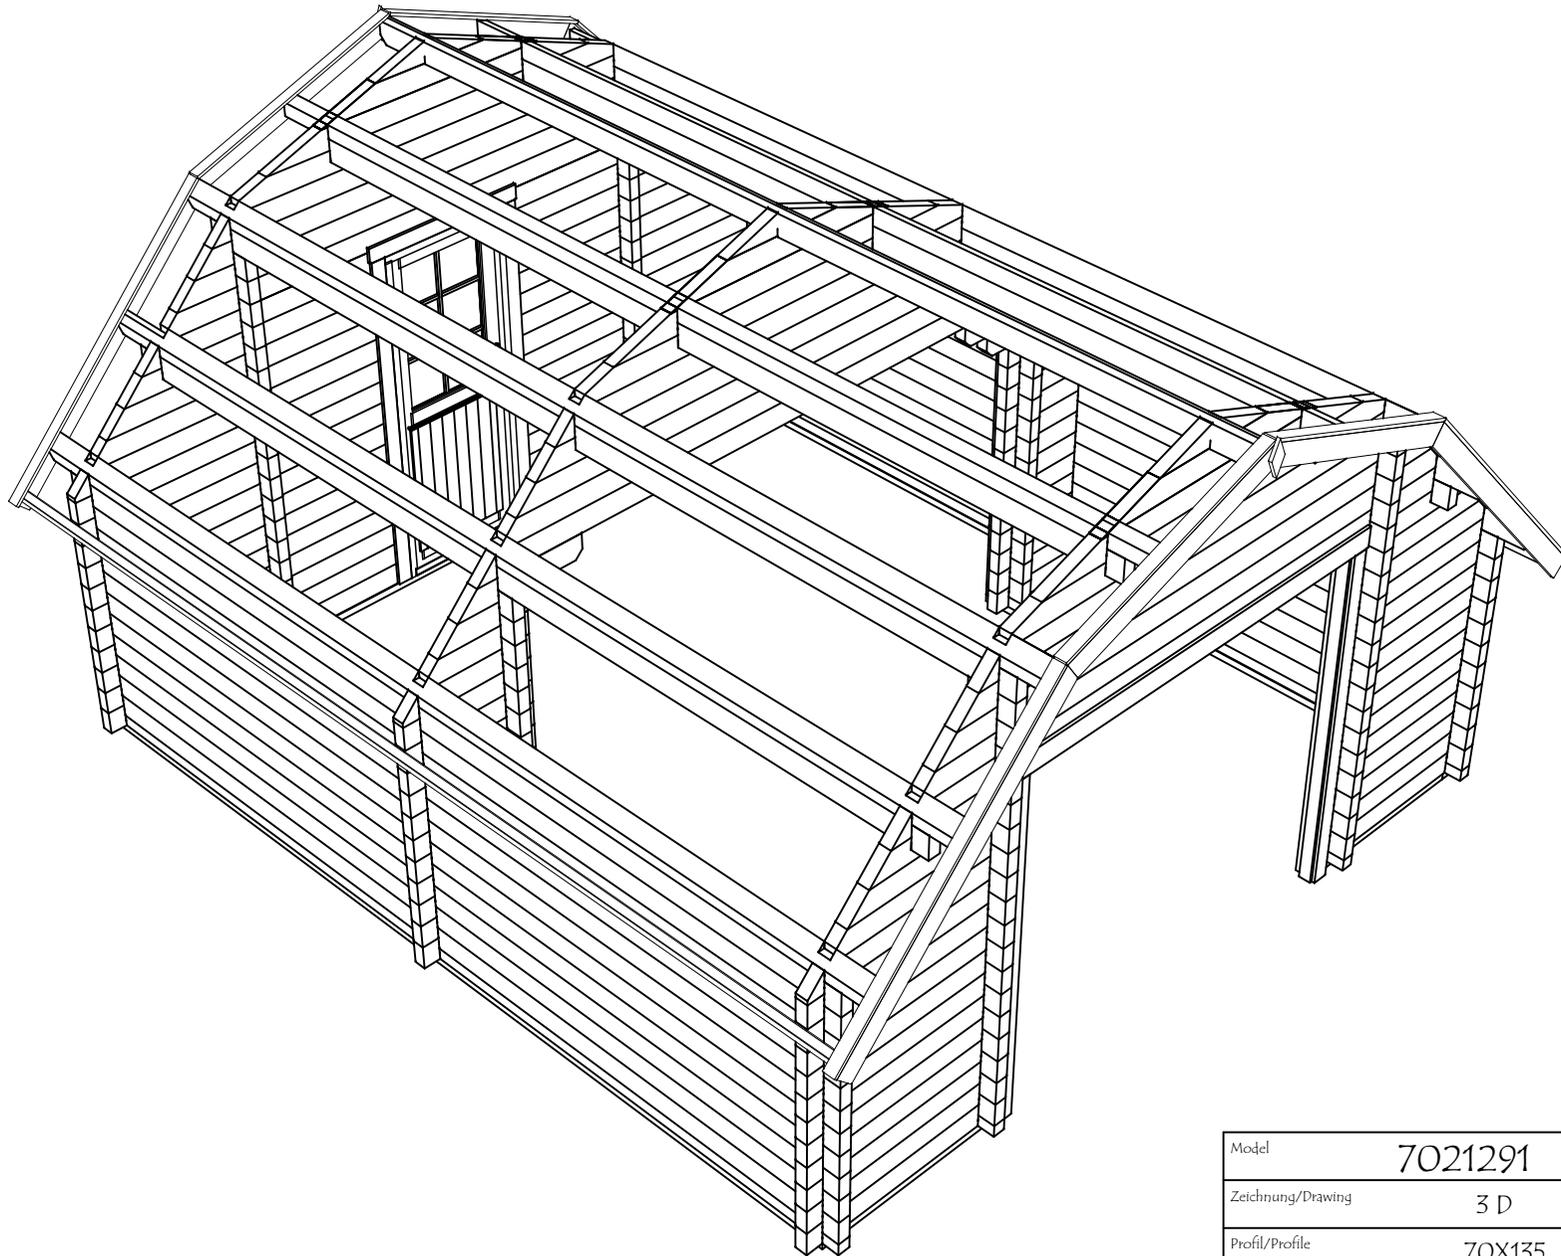
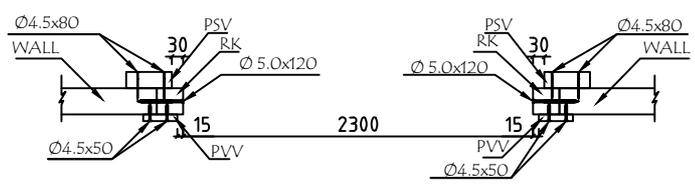
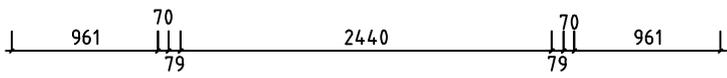





| | | | |
|-------------------|---------|---------------|-------------|
| Model | 7021291 | Seite/Page | 1 |
| Zeichnung/Drawing | 3 D | Maßstab/Scale | |
| Profil/Profile | 70X135 | Datum/Date | 15.02.2023 |
| Zeichner/Drafter | SRM | File | 7021291.dwg |

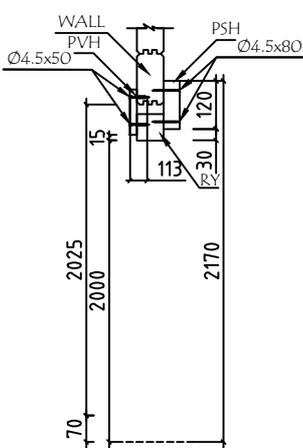


| | | | |
|-------------------|---------|---------------|-------------|
| Model | 7021291 | Seite/Page | 2 |
| Zeichnung/Drawing | 3 D | Maßstab/Scale | |
| Profil/Profile | 70X135 | Datum/Date | 15.02.2023 |
| Zeichner/Drafter | SRM | File | 7021291.dwg |

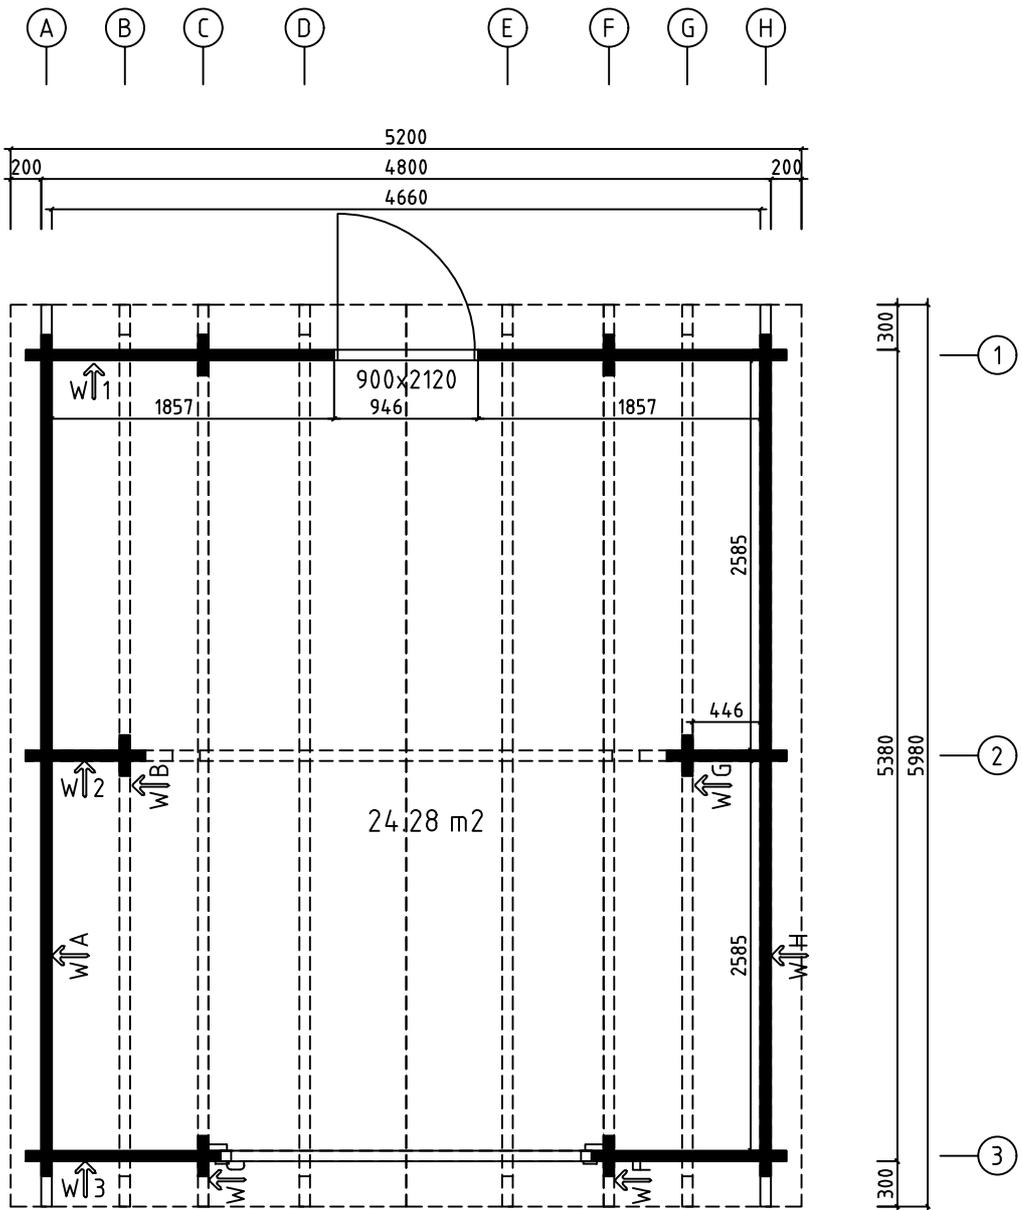


| | | | |
|-------------------|------------------------|---------------|-------------|
| Model | 7021291 | Seite/Page | 3 |
| Zeichnung/Drawing | GRUNDPLAN - GROUNDPLAN | Maßstab/Scale | 1:50 |
| Profil/Profile | 70x135 | Datum/Date | 15.02.2023 |
| Zeichner/Drafter | SRM | File | 7021291.dwg |

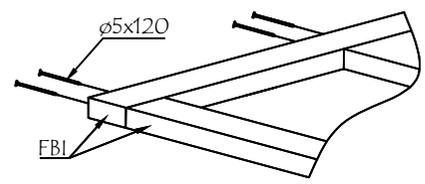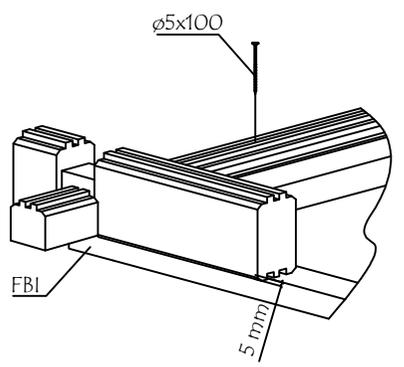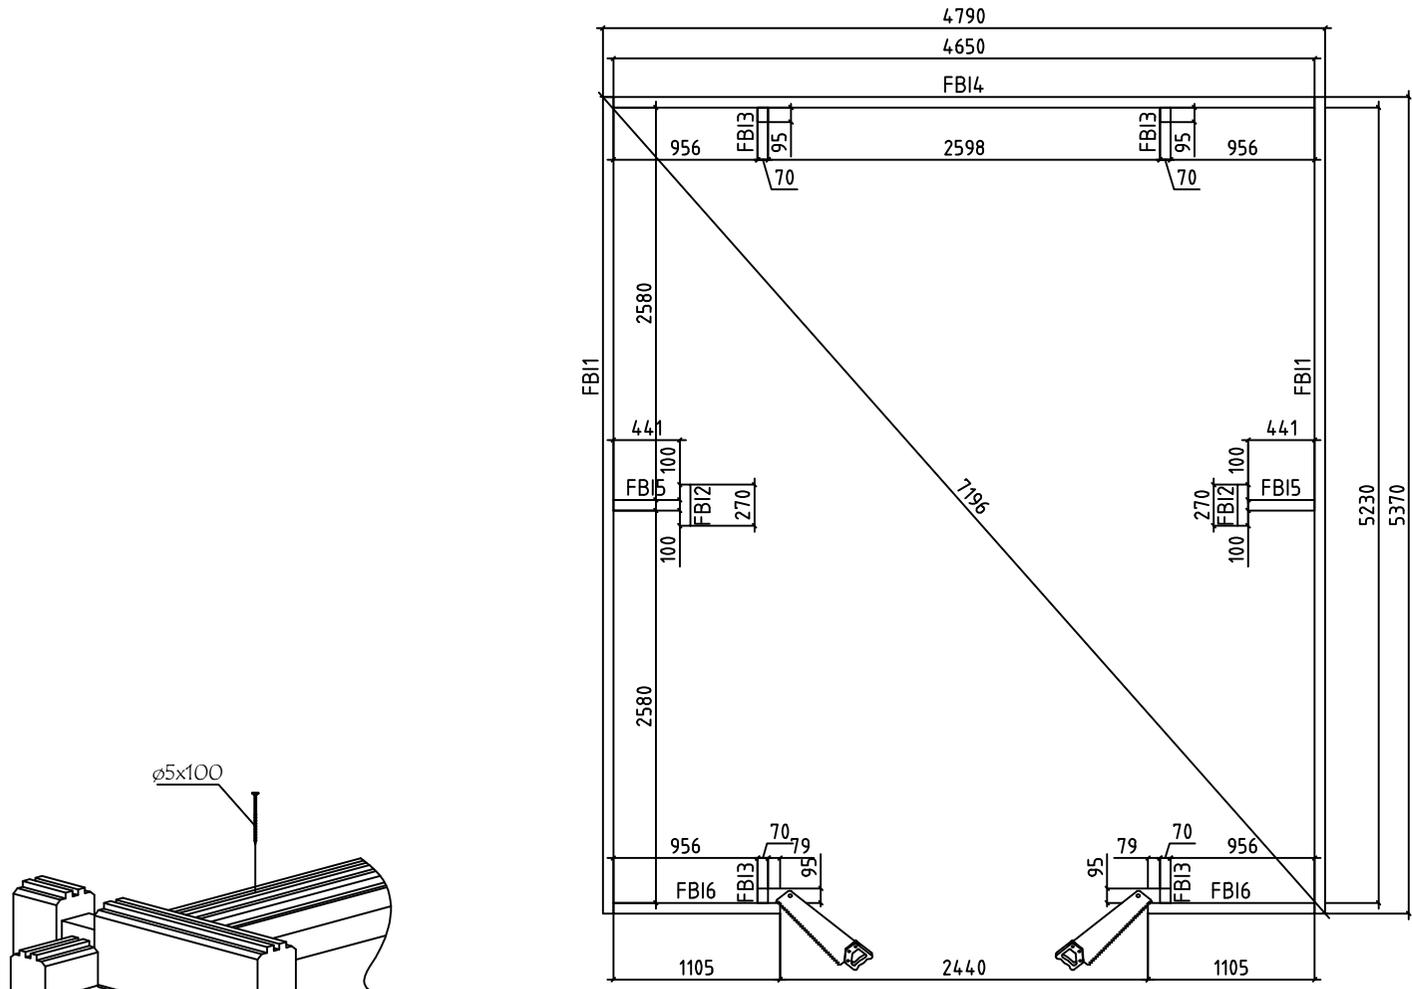


| | | | |
|-------------------|---|---------------|-------------|
| Model | 7021291 | Seite/Page | 4 |
| Zeichnung/Drawing | FUNDAMENTHOLZ (IMM) - FOUNDATION BEAM (IMM) | Maßstab/Scale | 1:50 |
| Profil/Profile | 70x45 | Datum/Date | 15.02.2023 |
| Zeichner/Drafter | SRM | File | 7021291.dwg |

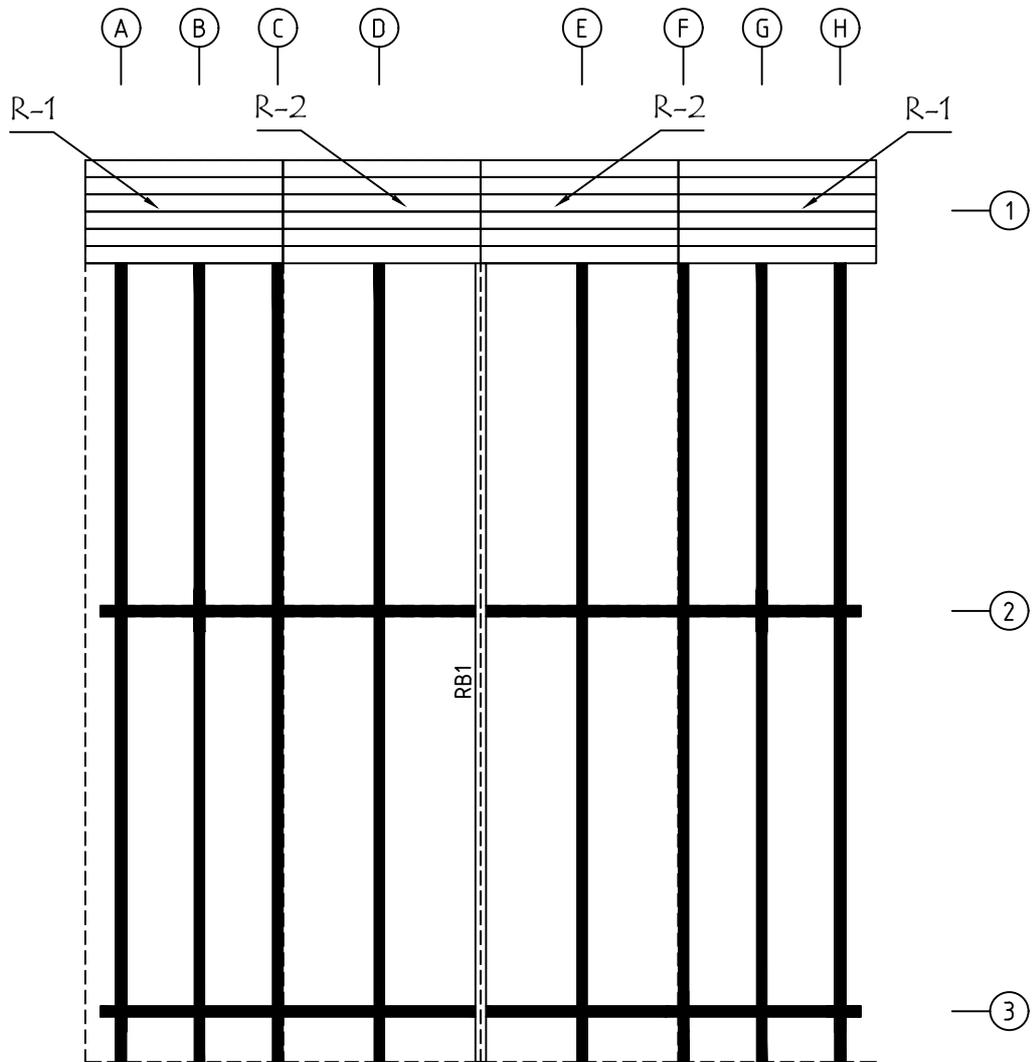


| | | | |
|-------------------|-------------------------------|---------------|-------------|
| Model | 7021291 | Seite/Page | 5 |
| Zeichnung/Drawing | DACH-PLAN - ROOF PLAN | Maßstab/Scale | 1:50 |
| Profil/Profile | 88X18 oder-or 114X18 / 70X140 | Datum/Date | 15.02.2023 |
| Zeichner/Drafter | SRM | File | 7021291.dwg |

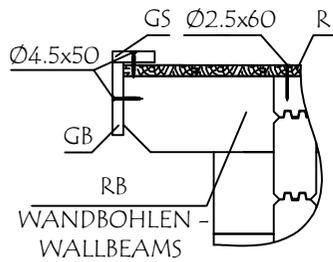


WAND - WALL A ↗

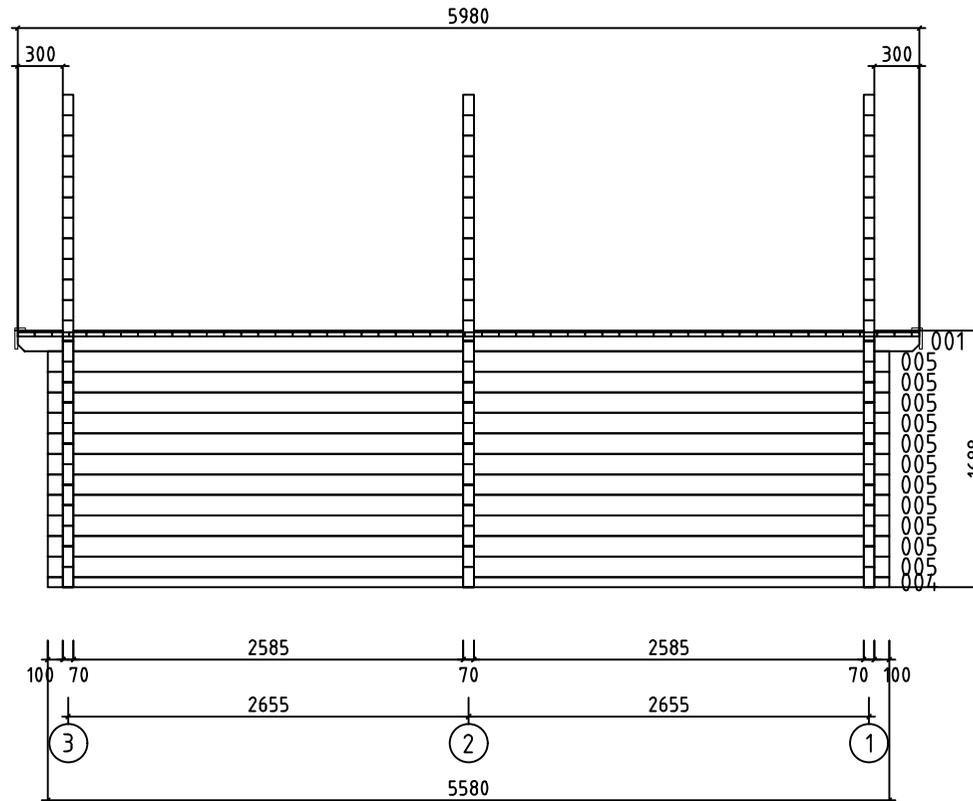



| | | | |
|-------------------|---------------|---------------|-------------|
| Model | 7021291 | Seite/Page | 6 |
| Zeichnung/Drawing | WAND - WALL A | Maßstab/Scale | 1:50 |
| Profil/Profile | 70x135 | Datum/Date | 15.02.2023 |
| Zeichner/Drafter | SRM | File | 7021291.dwg |

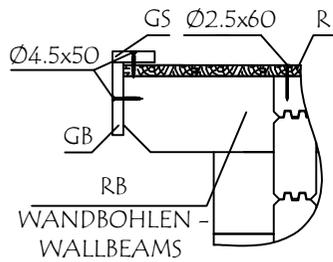


WAND - WALL B ↗

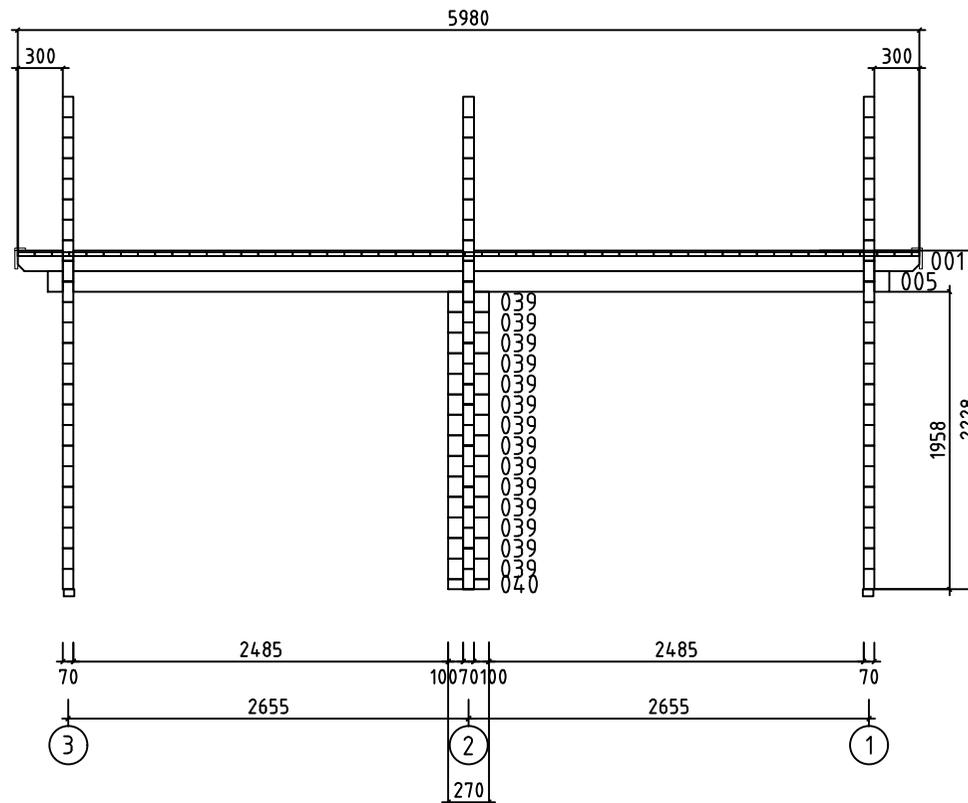


| | | | |
|-------------------|---------------|---------------|-------------|
| Model | 7021291 | Seite/Page | 7 |
| Zeichnung/Drawing | WAND - WALL B | Maßstab/Scale | 1:50 |
| Profil/Profile | 70x135 | Datum/Date | 15.02.2023 |
| Zeichner/Drafter | SRM | File | 7021291.dwg |

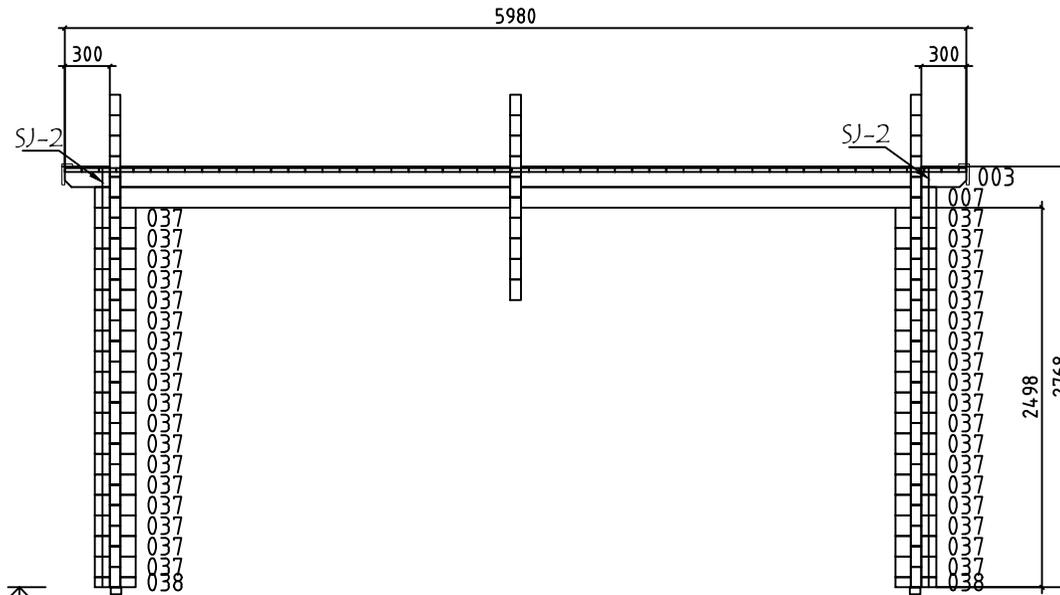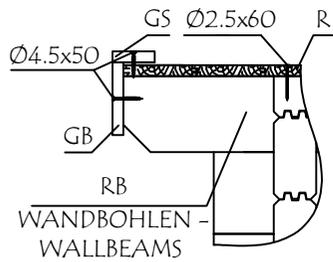


WAND - WALL C ↗

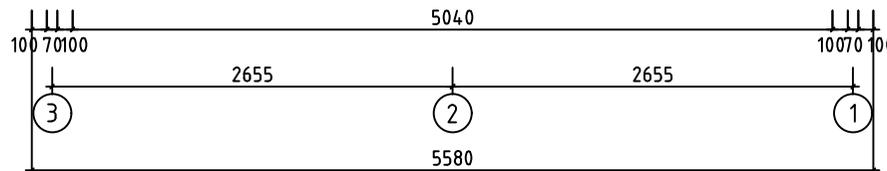


| | | | |
|-------------------|---------------|---------------|-------------|
| Model | 7021291 | Seite/Page | 8 |
| Zeichnung/Drawing | WAND - WALL C | Maßstab/Scale | 1:50 |
| Profil/Profile | 70x135 | Datum/Date | 15.02.2023 |
| Zeichner/Drafter | SRM | File | 7021291.dwg |

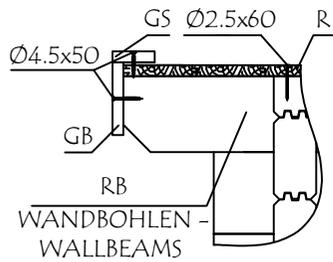


WAND - WALL D ↗

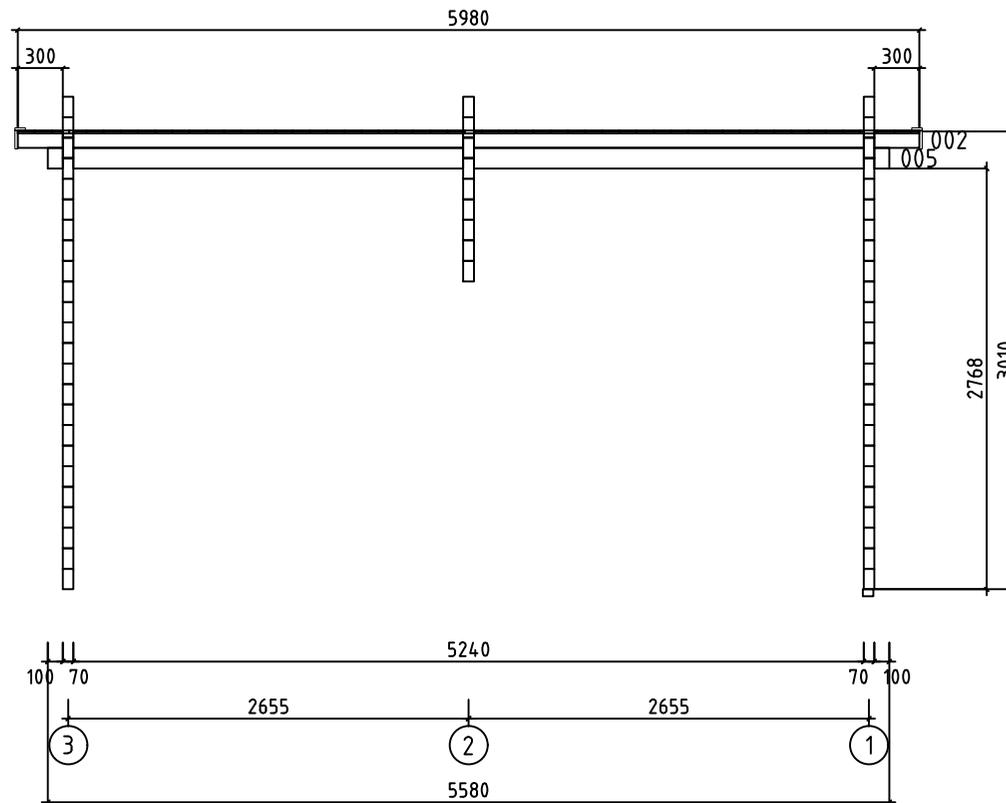


| | | | |
|-------------------|---------------|---------------|-------------|
| Model | 7021291 | Seite/Page | 9 |
| Zeichnung/Drawing | WAND - WALL D | Maßstab/Scale | 1:50 |
| Profil/Profile | 70x135 | Datum/Date | 15.02.2023 |
| Zeichner/Drafter | SRM | File | 7021291.dwg |

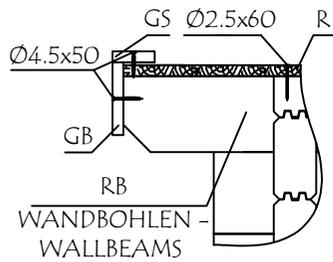


WAND - WALL E ↗

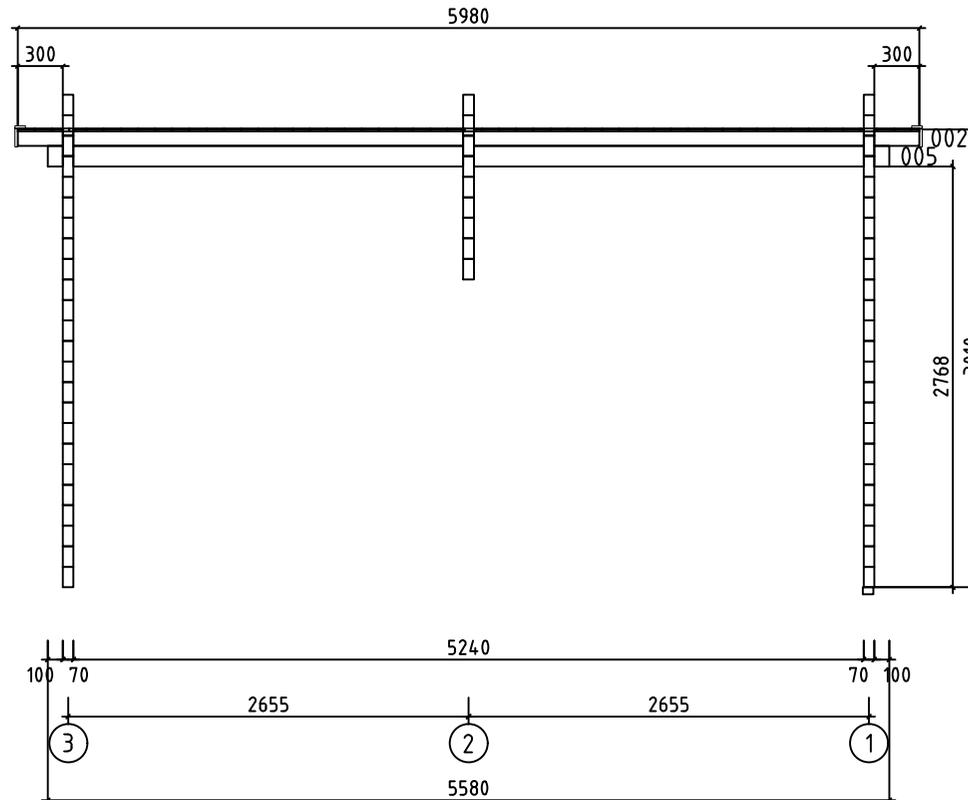



| | | | |
|-------------------|---------------|---------------|-------------|
| Model | 7021291 | Seite/Page | 10 |
| Zeichnung/Drawing | WAND - WALL E | Maßstab/Scale | 1:50 |
| Profil/Profile | 70x135 | Datum/Date | 15.02.2023 |
| Zeichner/Drafter | SRM | File | 7021291.dwg |

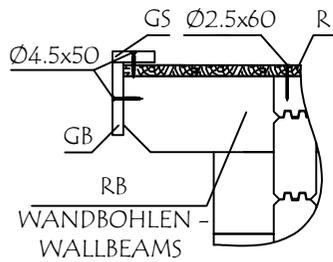




WAND - WALL F ↗

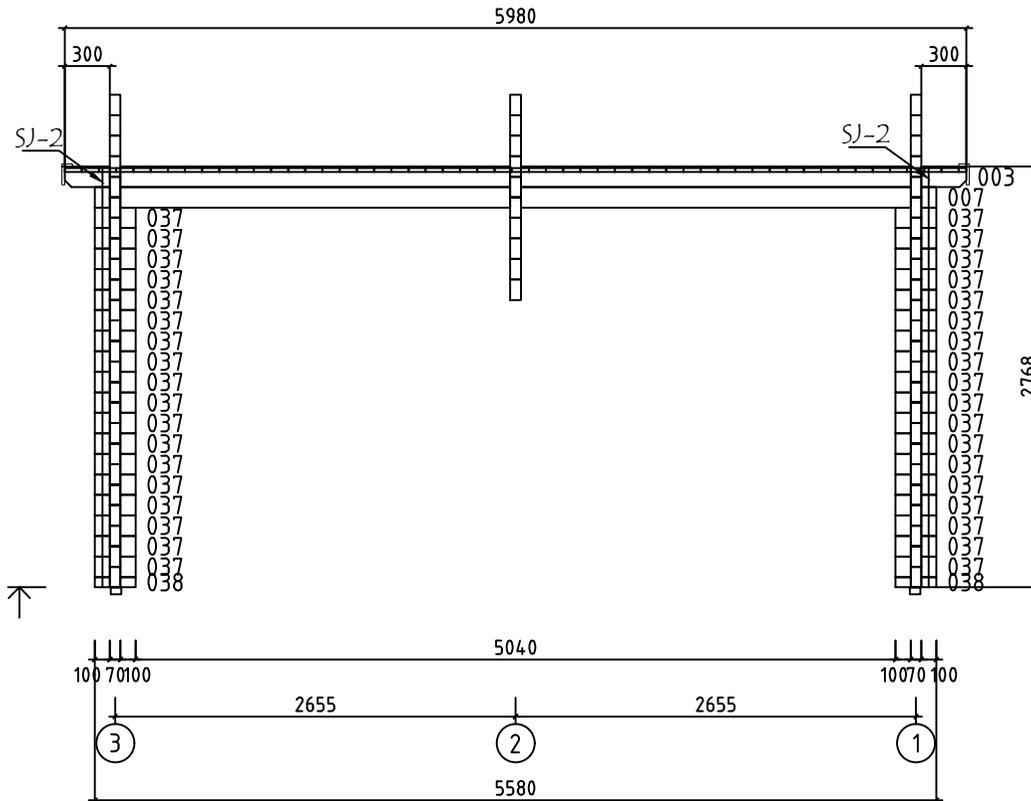











| | | | |
|-------------------|---------------|---------------|-------------|
| Model | 7021291 | Seite/Page | 11 |
| Zeichnung/Drawing | WAND - WALL F | Maßstab/Scale | 1:50 |
| Profil/Profile | 70x135 | Datum/Date | 15.02.2023 |
| Zeichner/Drafter | SRM | File | 7021291.dwg |

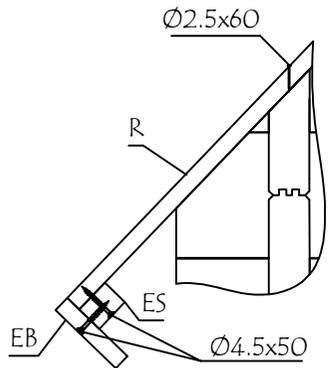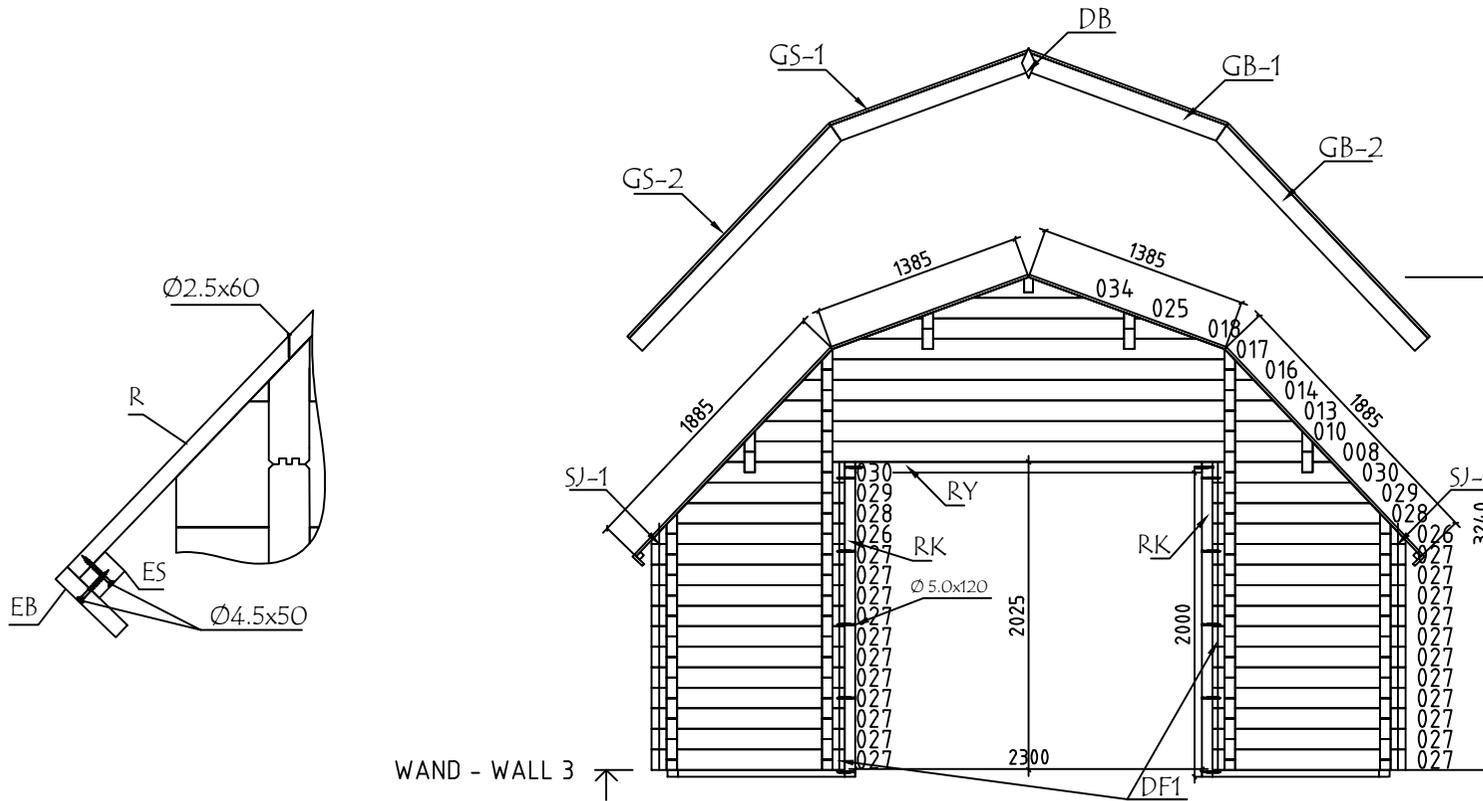




WAND - WALL 3 ↑

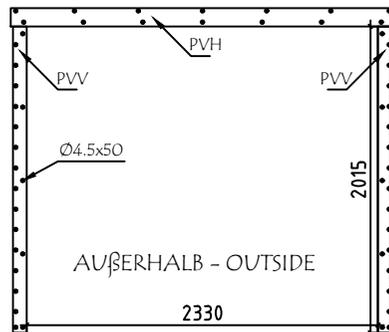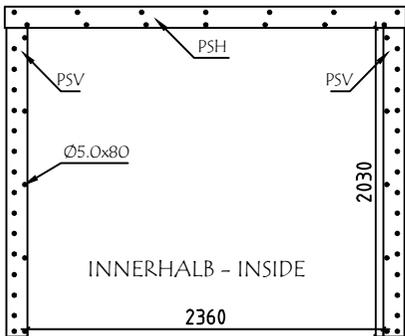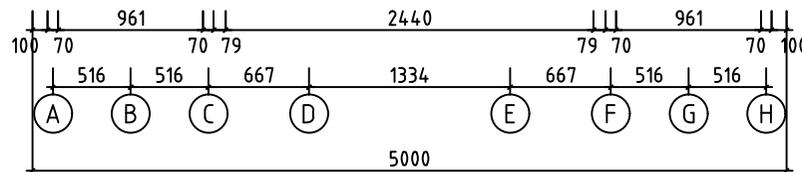

| | | | |
|-------------------|---------------|---------------|-------------|
| Model | 7021291 | Seite/Page | 16 |
| Zeichnung/Drawing | WAND - WALL 3 | Maßstab/Scale | 1:50 |
| Profil/Profile | 70x135 | Datum/Date | 15.02.2023 |
| Zeichner/Drafter | SRM | File | 7021291.dwg |
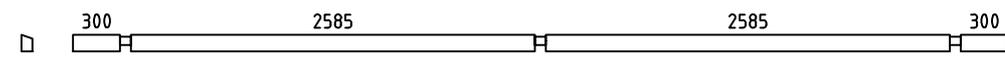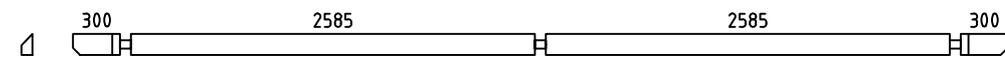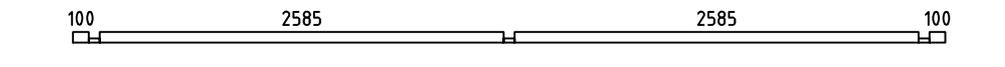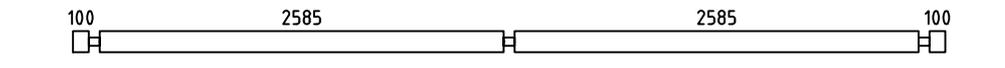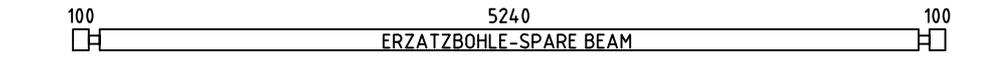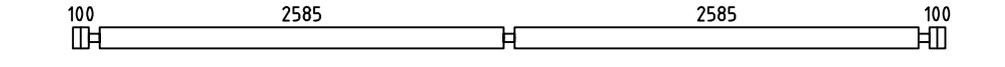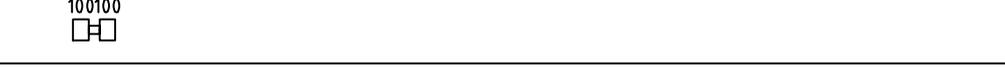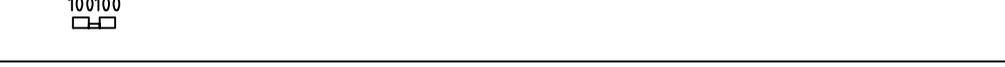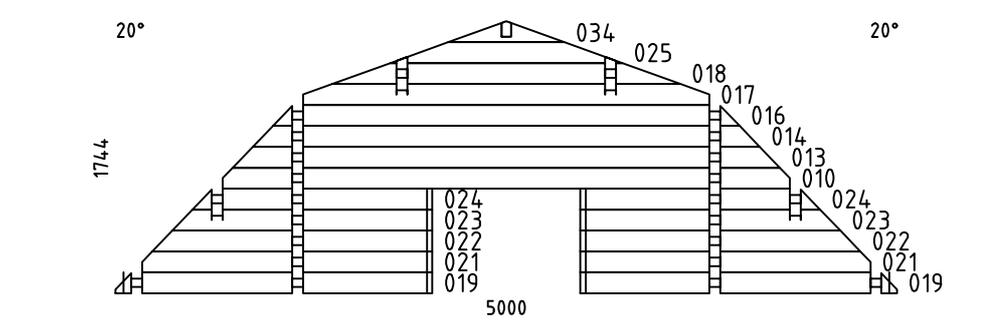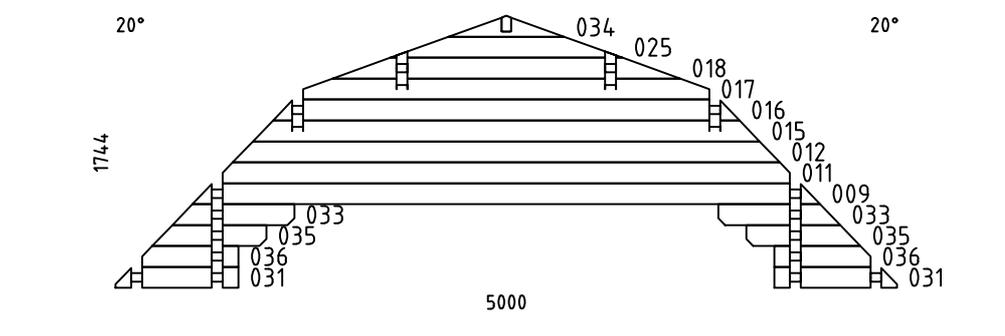
| Pos | Bestimmung-Specification 7021291 | Stck Pcs. | Profil Profile (mm) | Länge Length (mm) | |
|-------|---|--------------|---------------------------|-------------------------|-----|
| 001 |  | 4 | 70x135 | 5980 | |
| 002 |  | 2 | 70x108 | 5980 | |
| 003 |  | 2 | 70x135 | 5980 | |
| 004 |  | 2 | 70x68 | 5580 | |
| 005 |  | 26 | 70x135 | 5580 | |
| 006 |  | 1 | 70x135 | 5580 | |
| 007 |  | 2 | 70x135 | 5580 | |
| 020 |  | 22 | 70x135 | 2027 | |
| 027 |  | 22 | 70x135 | 1280 | |
| 032 |  | 22 | 70x135 | 785 | |
| 037 |  | 72 | 70x135 | 270 | |
| 038 |  | 4 | 70x68 | 270 | |
| 039 |  | 28 | 70x135 | 270 | |
| 040 |  | 2 | 70x68 | 270 | |
| SH | SCHLAGHOLZ - HAMMER BLOCK 70 MM  | 2 | 70X135 | 300 | |
| W1-1 |  | 1 | 70X1744 | 5000 | |
| W2-1 |  | 1 | 70X1744 | 5000 | |
| Model | 7021291 | Datum/Date | 15.02.2023 | Seite/Page | 1/3 |

| Pos | Bestimmung-Specification 7021291 | Stck Pcs. | Profil Profile (mm) | Länge Length (mm) | |
|-------|--|----------------|---------------------------|-------------------------|-----|
| W3-1 | | 1 | 70X1744 | 5000 | |
| FBI1 | FUNDAMENTHOLZ (IMM) - FOUNDATION BEAM (IMM) | 2 | 70x45 | 5370 | |
| FBI4 | FUNDAMENTHOLZ (IMM) - FOUNDATION BEAM (IMM) | 1 | 70x45 | 4650 | |
| FBI6 | FUNDAMENTHOLZ (IMM) - FOUNDATION BEAM (IMM) | 2 | 70x45 | 1105 | |
| FBI5 | FUNDAMENTHOLZ (IMM) - FOUNDATION BEAM (IMM) | 2 | 70x45 | 440 | |
| FBI2 | FUNDAMENTHOLZ (IMM) - FOUNDATION BEAM (IMM) | 2 | 70x45 | 270 | |
| FBI3 | FUNDAMENTHOLZ (IMM) - FOUNDATION BEAM (IMM) | 4 | 70x45 | 95 | |
| RK1 | RAHMEN VERTIKAL - JAMBS | 2 | 70x70 | 2070 | |
| PSH1 | INNEN HORIZONTALE TÜRBOARDS - HORIZONTAL ARCHITRAVE (INSIDE) | 1 | 120x43 | 2598 | |
| PSV1 | INNEN VERTIKAL TÜRBOARDS - VERTICAL ARCHITRAVE (INSIDE) | 2 | 120x43 | 2030 | |
| PVH1 | AUSSEN HORIZONTALE TÜRBOARDS - HORIZONTAL ARCHITRAVE (OUTSIDE) | 1 | 120x18 | 2540 | |
| PVV1 | AUSSEN VERTIKAL TÜRBOARDS - VERTICAL ARCHITRAVE (OUTSIDE) | 2 | 90x18 | 2015 | |
| RY1 | RAHMEN OBEN- HEAD | 1 | 70x70 | 2300 | |
| RB1 | DACHBALKEN - ROOF BEAM | 1 | 70x140 | 5980 | |
| R-1 | DACHBRETTER - ROOF BOARDS 88mm or -oder 114mm | 136+1 106+1 | 88x18 114x18 | 1885 | |
| R-2 | DACHBRETTER - ROOF BOARDS 88mm or -oder 114mm | 136+1 106+1 | 88x18 114x18 | 1385 | |
| DB | GIEBELSEGMENT - GABLE DIAMOND | 2 | 18x90 | 200 | |
| GB-1 | GIEBELLEISTE - GABLE MOULDING | 4 | 18x120 | 1397 | |
| GB-2 | GIEBELLEISTE - GABLE MOULDING | 4 | 18x120 | 1935 | |
| EB-1 | TRAUFENBRETTER - EAVES BOARD | 2 | 18x90 | 5980 | |
| Model | 7021291 | Datum/Date | 15.02.2023 | Seite/Page | 2/3 |
  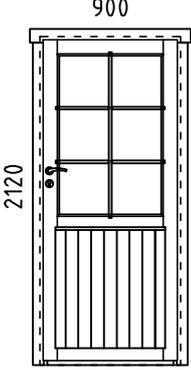
| Pos | Bestimmung-Specification 7021291 | | Stck Pcs. | Profil Profile (mm) | Länge Length (mm) |
|---|--|---|--------------|---------------------------|-------------------------|
| ES-1 | TRAUENLEISTE - EAVES STRIPS |  | 4 | 30x40 | 2990 |
| GS-1 | GIEBELDECKLEISTE - GABLE COVER STRIPS |  | 4 | 18x70 | 1400 |
| GS-2 | GIEBELDECKLEISTE - GABLE COVER STRIPS |  | 4 | 18x70 | 1940 |
| DT-1 | FIXIRUNGSLEISTE FÜR TÜR - FIXING FILLET FOR DOOR |  | 2 | 43x70 | 2110 |
| DF-1 | FIXIRUNGSLEISTE FÜR TÜR - FIXING FILLET FOR DOOR |  | 2 | 18x25 | 1980 |
| HS | SCHRAUBEN FÜR GIEBELSEGMENT -SCREW FOR GABLE DIAMOND DB |  | 4 | Ø3.5X35 | |
| HS | SCHRAUBEN FÜR TÜRRAHMEN - SCREWS FOR DOOR JAMB PVV, PVH |  | 54 | Ø4.5X50 | |
| HS | SCHRAUBEN FÜR GIEBELLEISTE - SCREWS FOR GABLE MOULDING GB |  | 32 | Ø4.5X50 | |
| HS | SCHRAUBEN FÜR TRAUENBRETT - SCREWS FOR EAVES BOARD EB |  | 24 | Ø4.5X50 | |
| HS | SCHRAUBEN FÜR TRAUENLEISTE - SCREWS FOR EAVES STRIPS ES |  | 24 | Ø4.5X50 | |
| HS | SCHRAUBEN FÜR GIEBELDECKLEISTEN - SCREWS FOR GABLE COVER STRIPS GS |  | 32 | Ø4.5X50 | |
| HS | SCHRAUBEN FÜR TÜRRAHMEN - SCREWS FOR DOOR JAMB PSV, PSH |  | 54 | Ø5.0X80 | |
| HS | SCHRAUBEN FÜR 1. BOHLENREIHE - SCREWS FOR 1. WALL BEAM |  | 14 | Ø5.0X100 | |
| HS | SCHRAUBEN FÜR FUNDAMENTHOLZ - SCREWS FOR FOUNDATION BEAM FBI |  | 24 | Ø5.0X120 | |
| HS | SCHRAUBEN FÜR TÜR RAHMEN - SCREWS FOR DOOR FRAME RK |  | 12 | Ø4.5X120 | |
| HS | SCHRAUBEN FÜR DACHBALKEN - SCREWS FOR ROOF BEAM RB |  | 3 | Ø6X160 | |
| NF | NÄGEL FÜR DACHBRETT - NAILS FOR ROOF BOARDS R |  | 1632 | Ø2.5X60 | |
| AST PRE | TÜR - DOOR  900 2120 | DIN RECHTS/RIGHT HANDED | 1 | 900x2120 | |
|  | BITTE SELBER ANPASSEN (FALLS NÖTIG)! - CUT INTO LENGTH ON SITE (IF NEEDED)! | | | | |
| Model | 7021291 | Datum/Date | 15.02.2023 | Seite/Page | 3/3 |