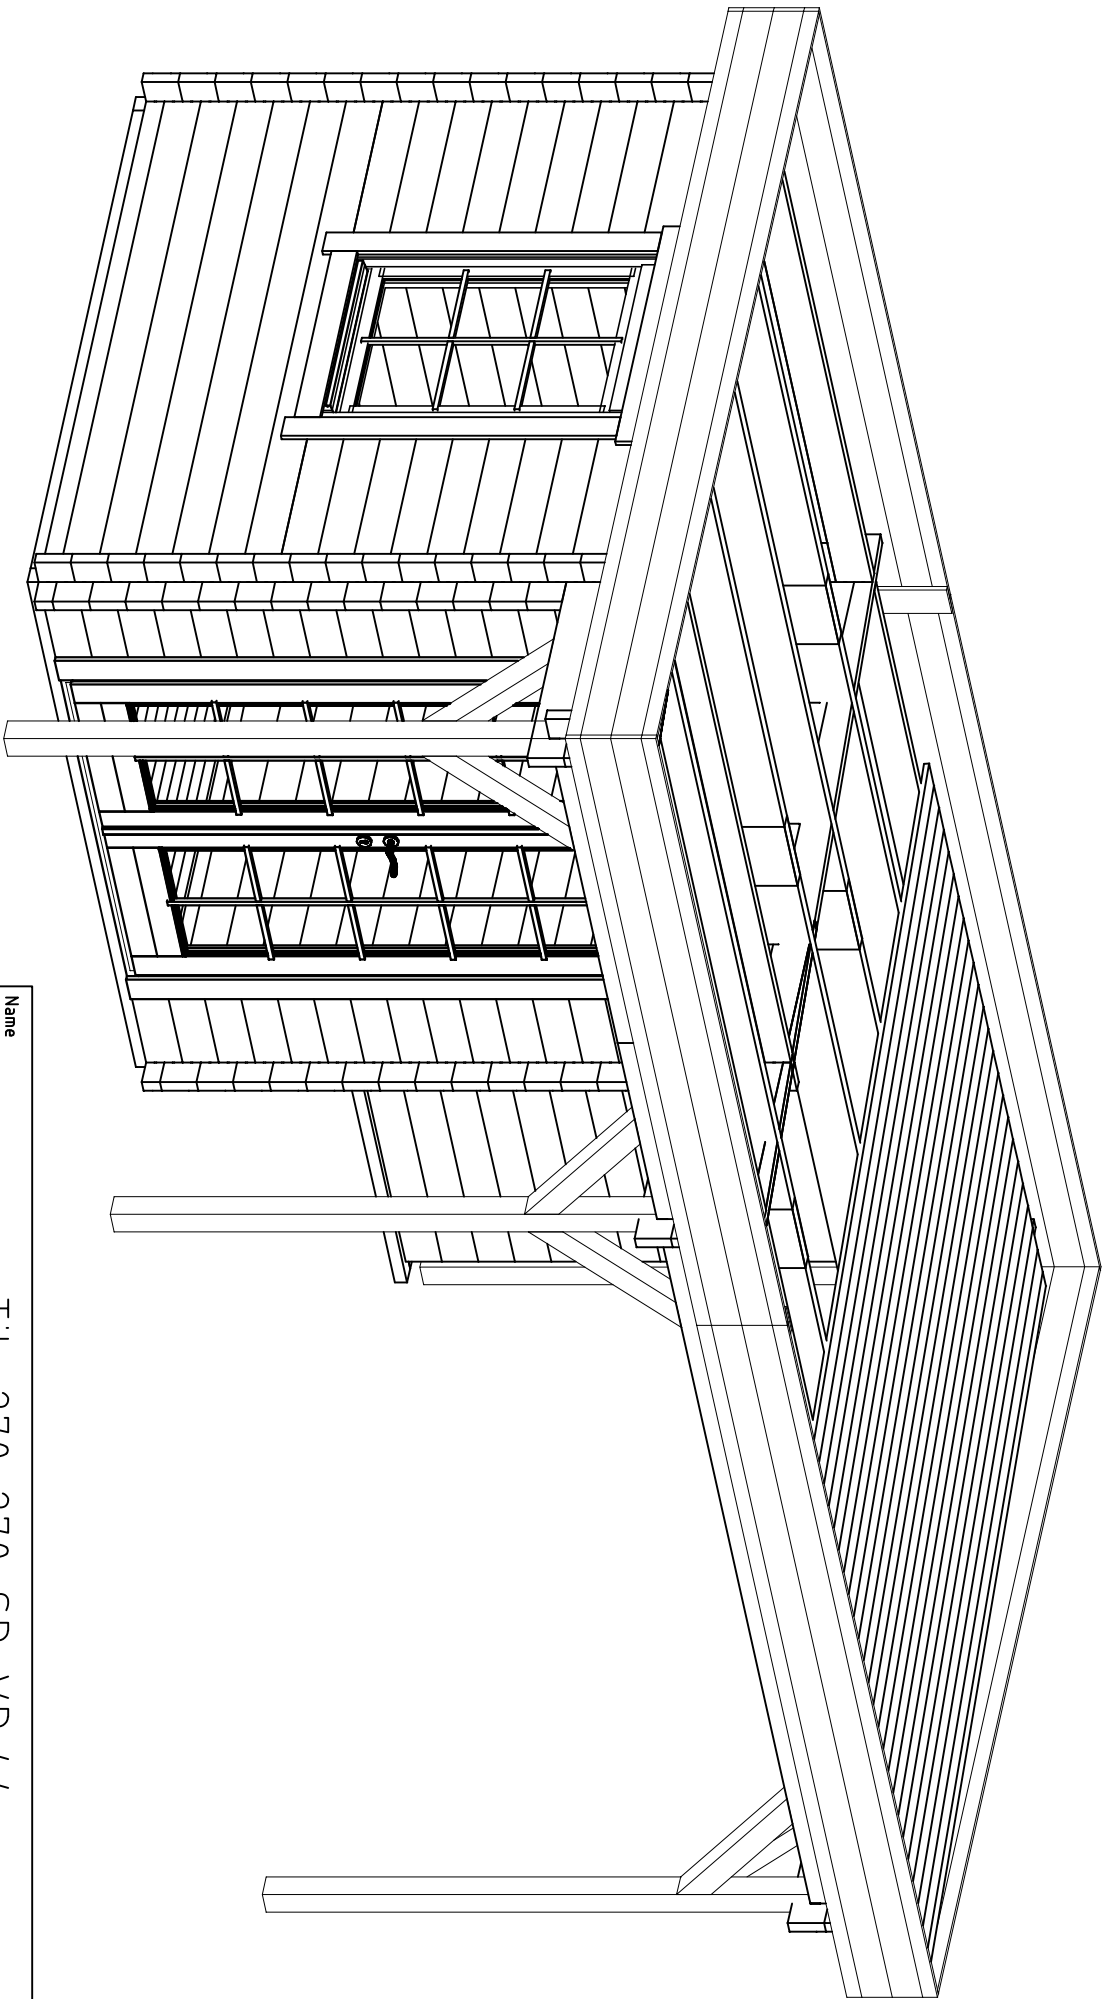
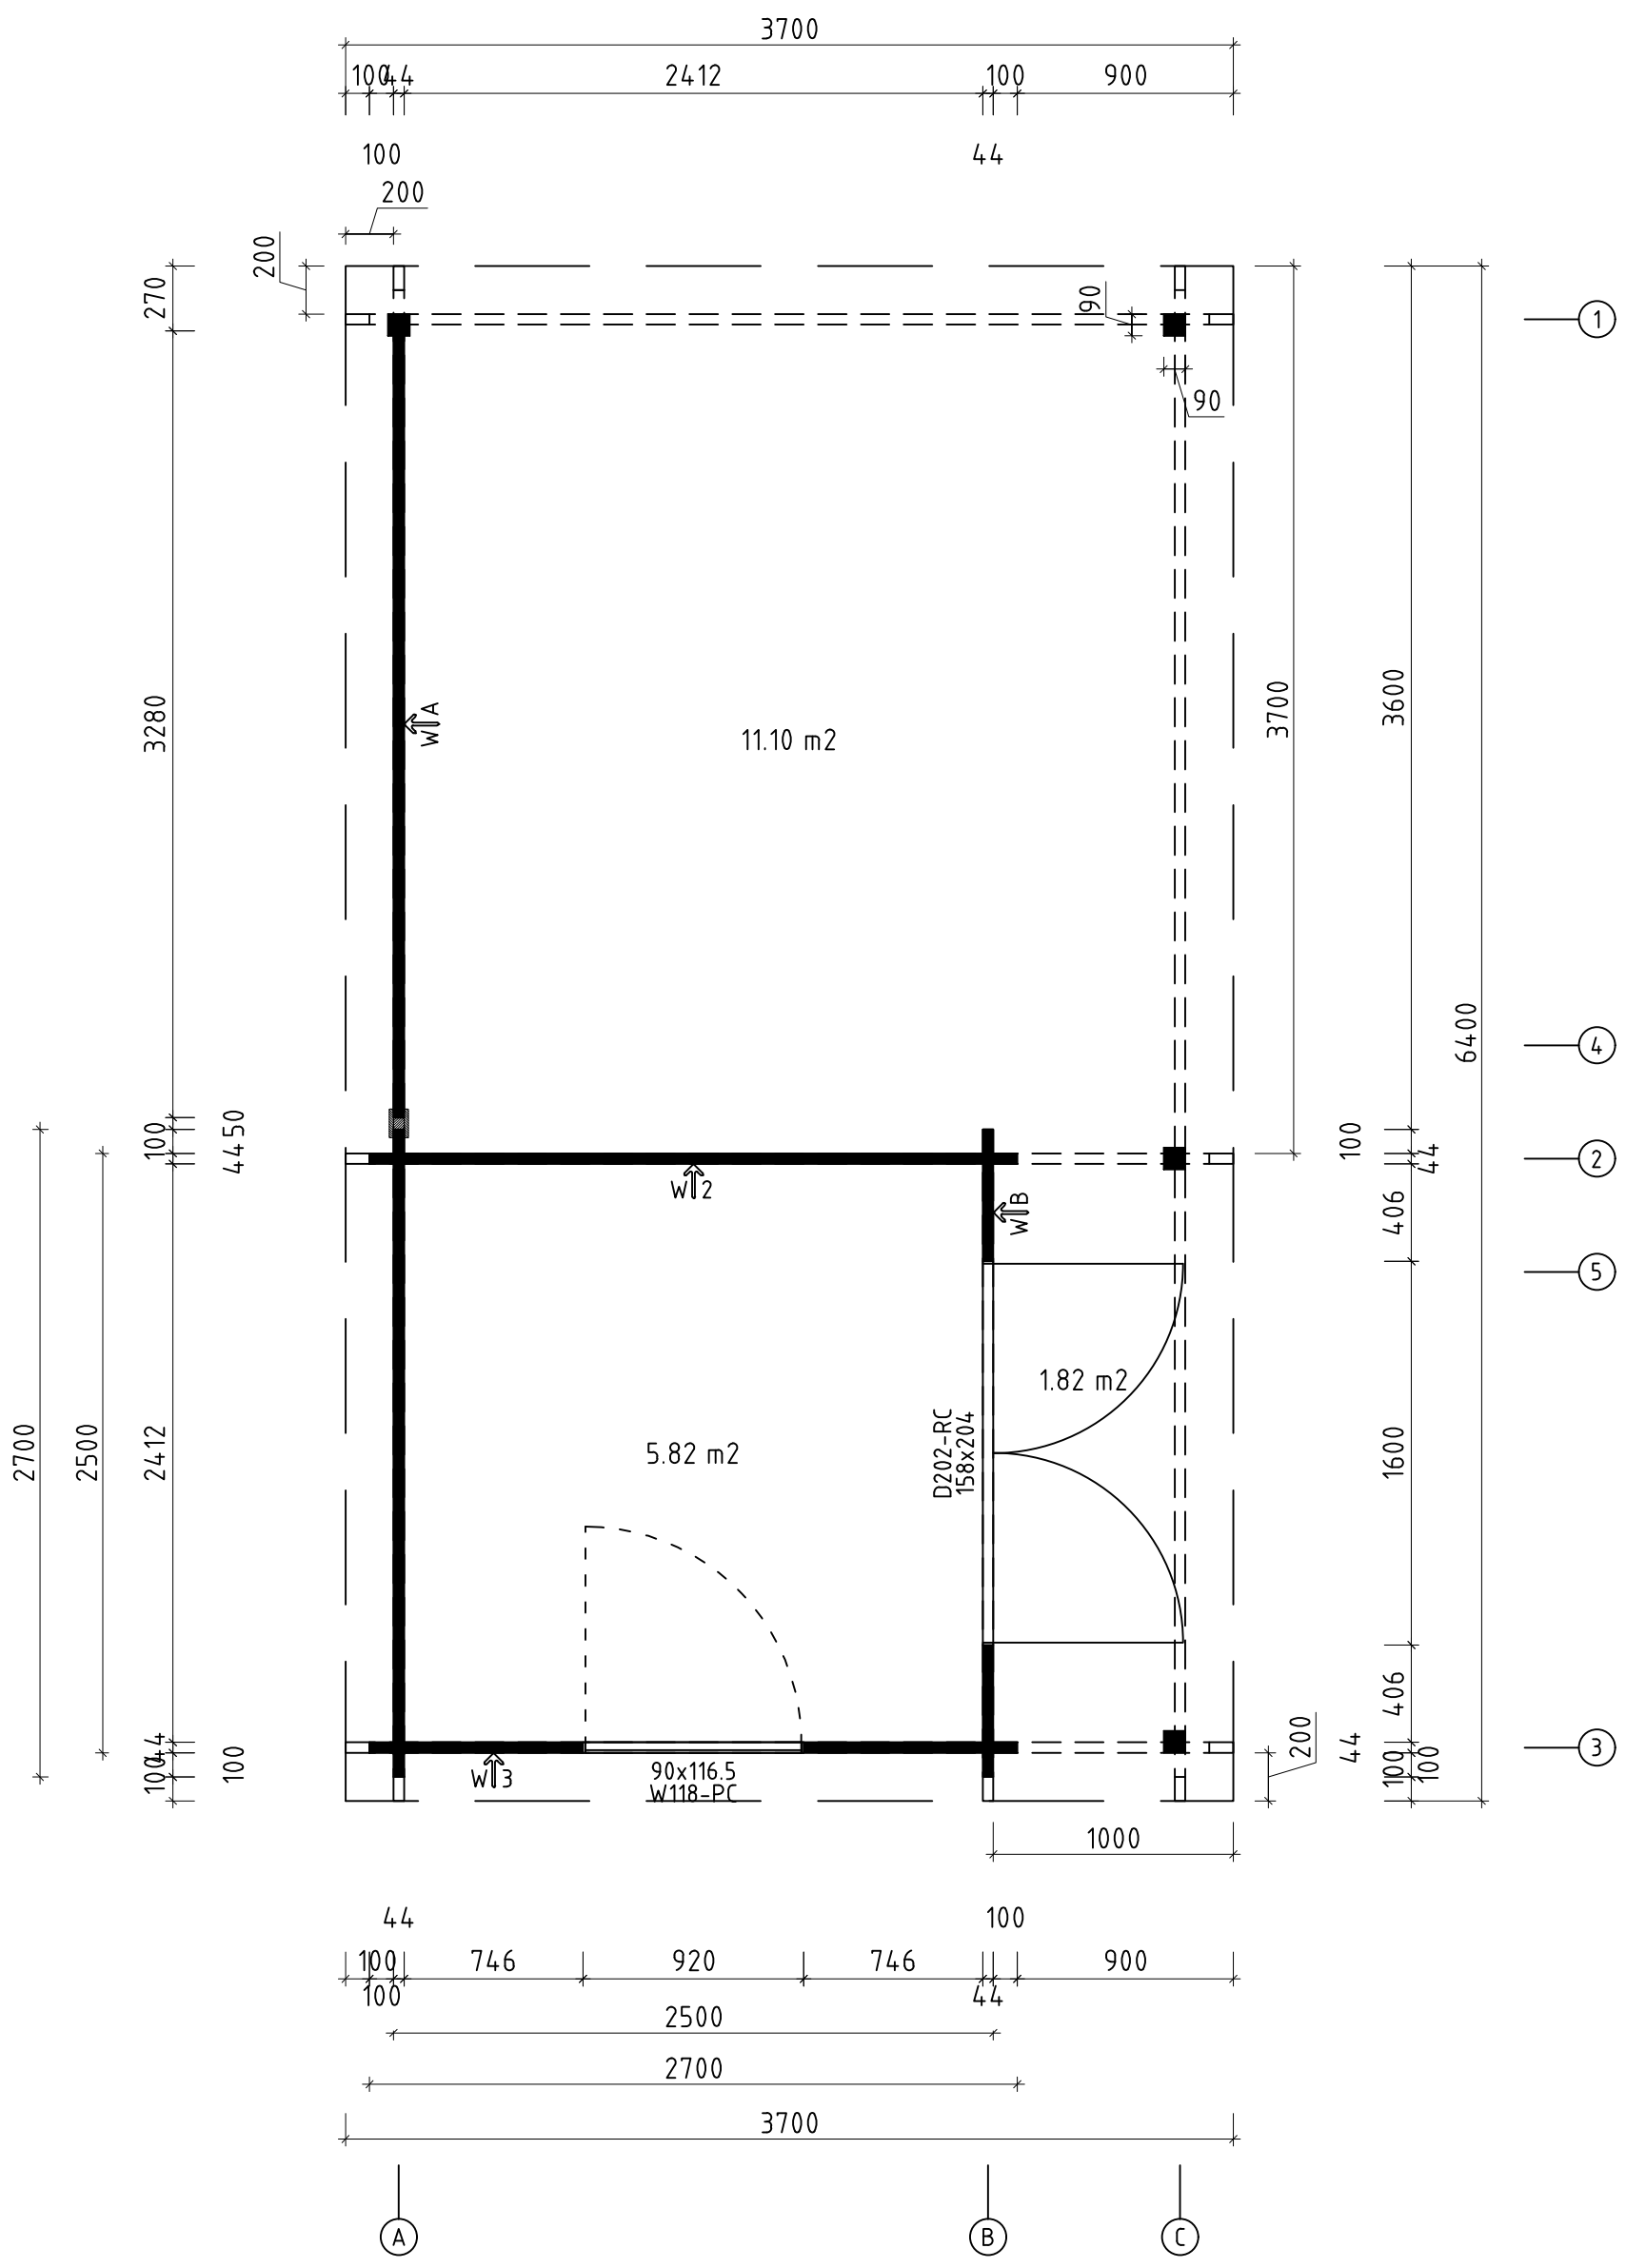
















































Name				Tilo 270x270+SD+VD 44			
Zeichnung		3D		VS44_TILO			
Maßstab	1:30	Druck auf	A4	Profil	4.4x13.5	Datum	23.04.2025






























Q4 – Qualitätsklasse für Fenster und Türen
* Fenster und Türen sind mit Sprossen









Name		Tilo 270x270+SD+VD 44			
Zeichnung		Grundplan			VS44_TIL0
Maßstab	1:30	Druck auf	A3	Profil	4.4x13.5
		Datum		23.04.2025	

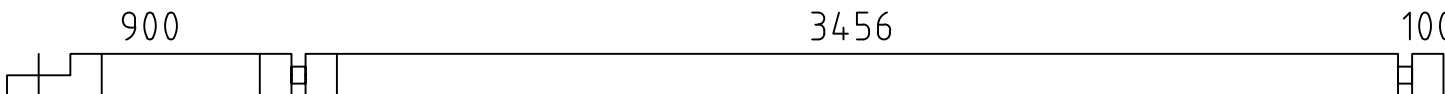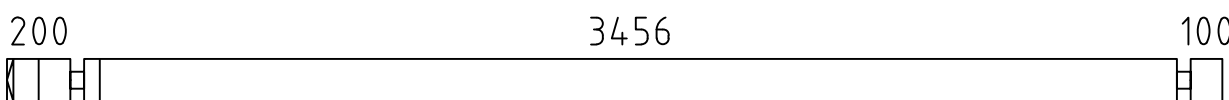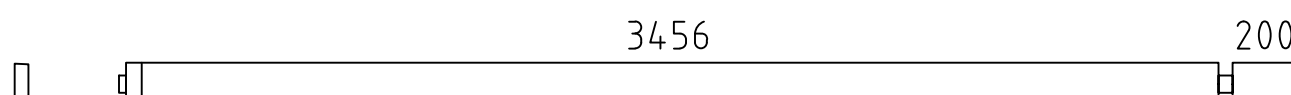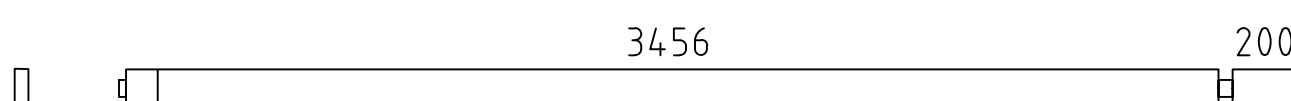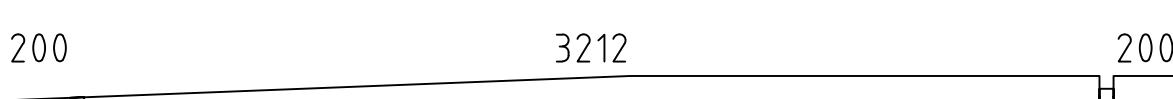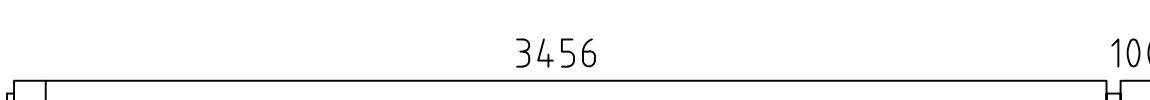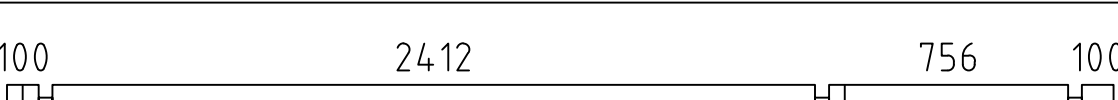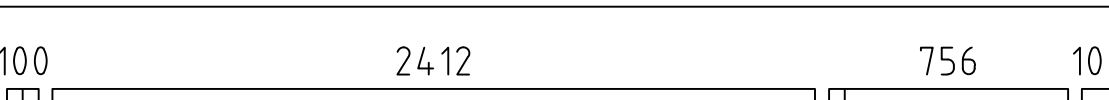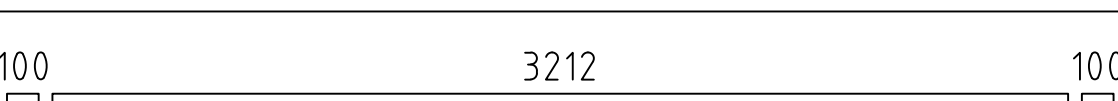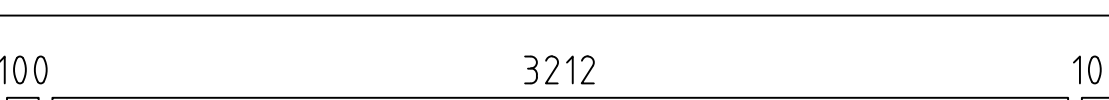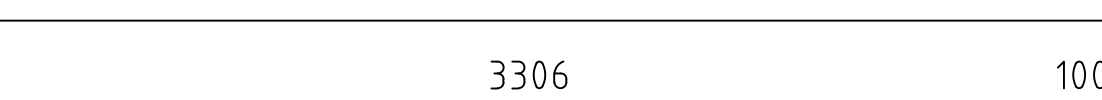 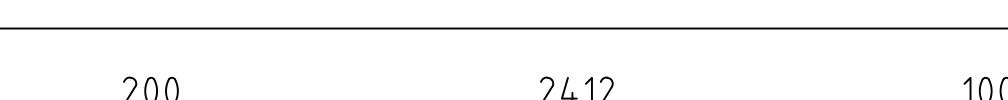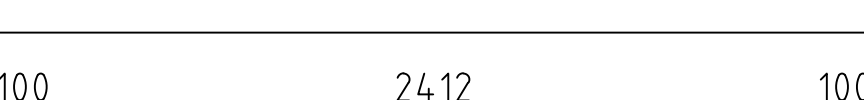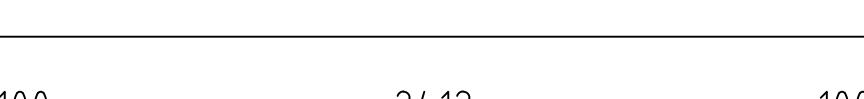
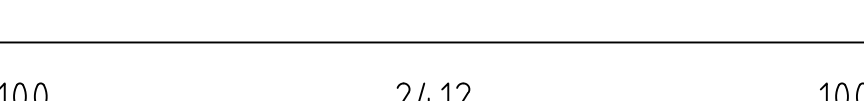
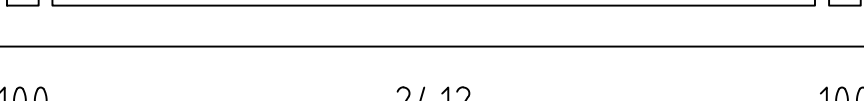
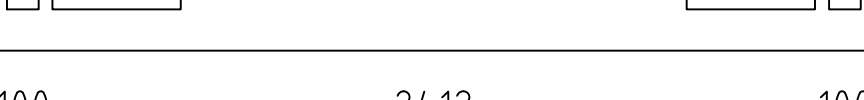
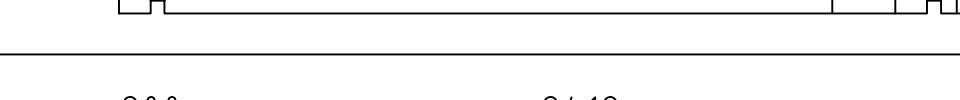
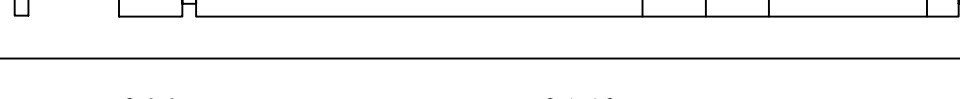
 
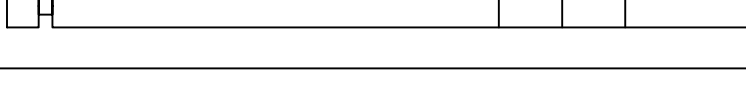
 
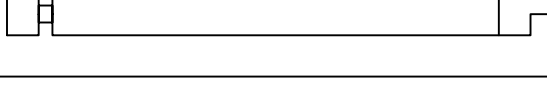
Pos	Teieliste Tilo 270x270+SD+VD 44		Stck	Profil (mm)	Länge (mm)	
001			1	44x135	4544	
002			1	44x135	3844	
003			1	44x135	3722	
004			1	44x127	3722	
005			2	44x135	3700	
006			1	44x135	3700	
007			1	44x135	3622	
008			2	44x135	3500	
009			1	44x135	3500	
010			1	44x135	3500	
011			1	44x135	3500	
012			1	44x135	3450	
013			14	44x135	3280	
014			1	44x96	2800	
015			20	44x135	2700	
016			2	44x68	2700	
017			15	44x135	2700	
018			1	44x135	2700	
019			1	44x135	2700	
020			1	44x127	2678	
021			1	44x135	2678	
022			1	44x135	2578	
023			1	44x135	2356	
024			1	44x135	1856	
025			1	44x68	1728	
Kood	Tilo 270x270+SD+VD 44			Materjal		Leht 1/6

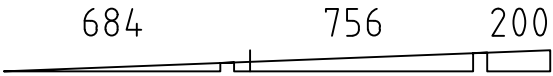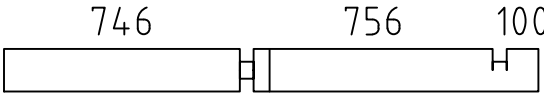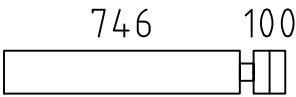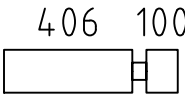 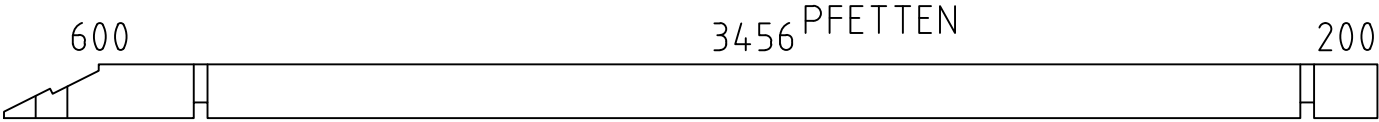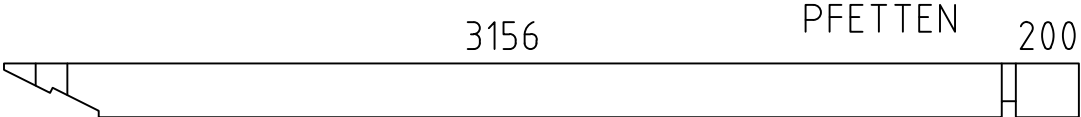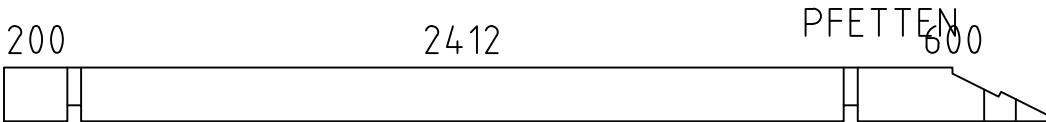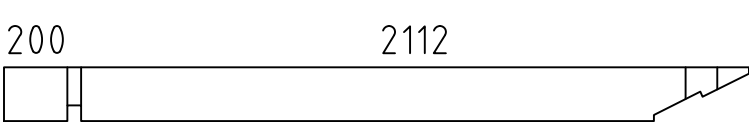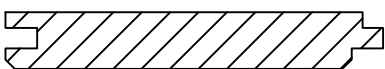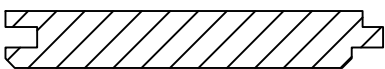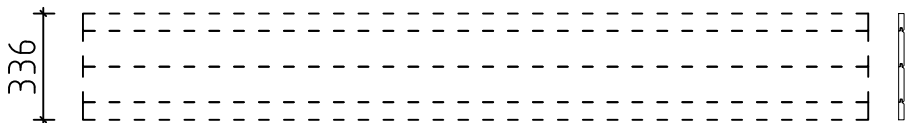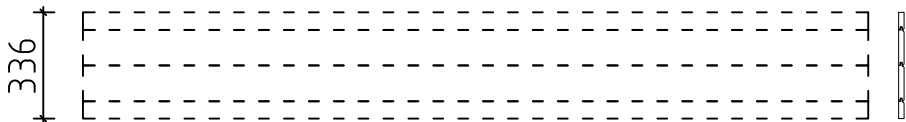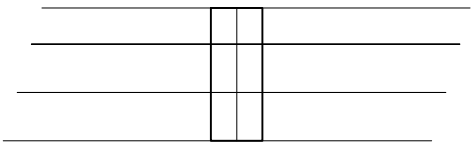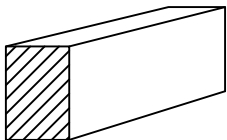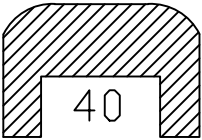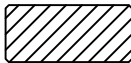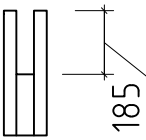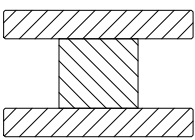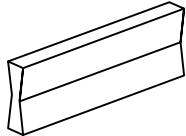Pos	Teileliste Tilo 270x270+SD+VD 44		Stck	Profil (mm)	Länge (mm)
026			2	44x68	1728
027			1	44x135	1690
028			17	44x135	890
029			30	44x135	550
FH3	FUNDAMENTHÖLZER (imprägniert) 		1	70x45	3510
FH2	FUNDAMENTHÖLZER (imprägniert) 		2	70x45	2480
FH4	FUNDAMENTHÖLZER (imprägniert) 		5	70x45	2340
FH5	FUNDAMENTHÖLZER (imprägniert) 		1	70x45	1600
FH1	FUNDAMENTHÖLZER (imprägniert) 		1	70x45	90
PF2			2	58x170	4344
PF4			2	58x170	3400
PF3			2	58x170	3300
PF1			2	58x170	2356
	DACHBRETTER		57+1	113x18	3603
	FUSSBODENBRETTER		22+1	113x18	2407
	FUSSBODENLEISTEN	 ✓		18x40	11.0lfm
BL-1	DACHBLENDEN 336mm		4	18x336	3218
BL-2	DACHBLENDEN 336mm		2	18x336	3700
VL-1	DACHBLENDEN- Verbindungsleisten		2	18x120	336
BS-1	DACHBLENDEN- Blendenstützen 44x65		12	44x65	200
UPB-1	DACHBLENDEN- U-Profil für Blenden	 ✓		65x44	21.0lfm
DPL-1	DACHPAPPENLEISTEN 15x28	 ✓		15x28	14.0lfm
T06-1	TRAUFENLEISTEN 18x40	 ✓		18x40	13.0lfm
A44-1	ADAPTER 44	Obere seite  	1	120x80	2160
HK2	HOLZ-KLOTZEN für verbinden der Wandbohlen (122mm)		1		
Kood	Tilo 270x270+SD+VD 44		Materjal		Leht 2/6

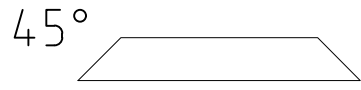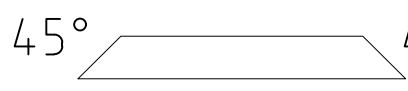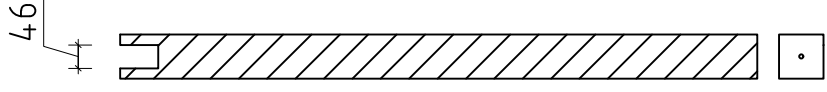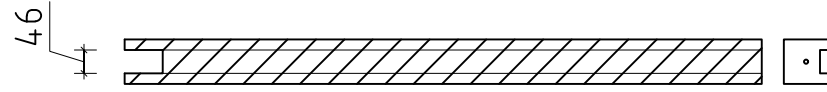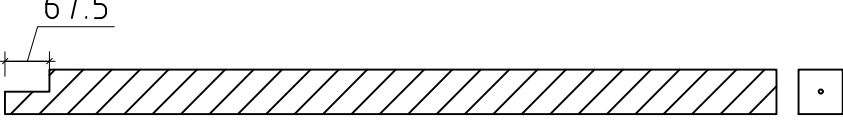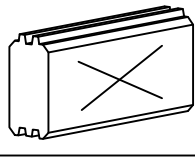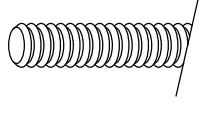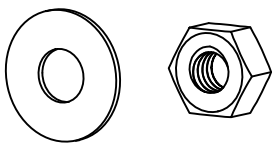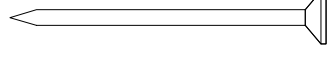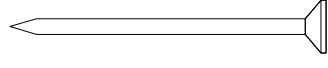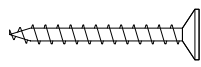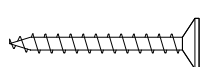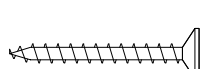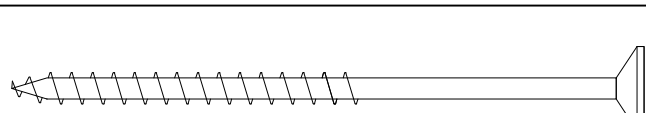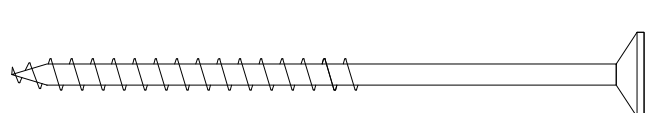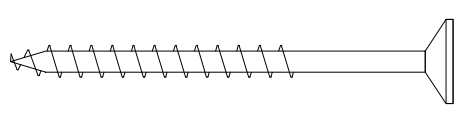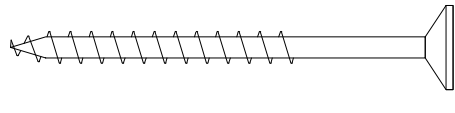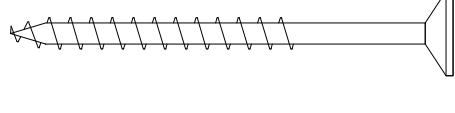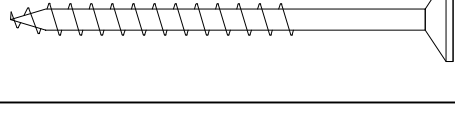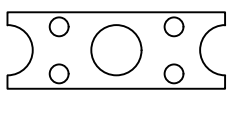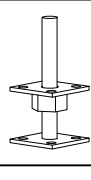
Pos	Teileliste Tilo 270x270+SD+VD 44		Stck	Profil (mm)	Länge (mm)
TP90-1	STÜTZPFOSTEN 90x90		4	90x90	595
TP90-2	STÜTZPFOSTEN 90x90		4	90x90	691
TP90-3	STÜTZPFOSTEN 90x90	 ✓	1	90x90	2025
TP90-4	STÜTZPFOSTEN 90x90	 ✓	1	90x90	1888
TP90-5	STÜTZPFOSTEN 90x90	 ✓	2	90x90	2025
SH	Schlaghölzer		3		
ML1	Metallstange		3	D10	360
KL-1	Gewindestange M12 - für die Pfetten		8		170
MUT26	Mutter M12 U-Scheibe Ø30 - für die Pfetten		16		
NG2550	NÄGEL 2.5x50 Dachbretter		798		
NG2550	NÄGEL 2.5x50 Fussbodenbretter		220		
SR3030	SCHRAUBEN 3.0x30 Dachblenden Verbindungsleisten		12		
SR3030	SCHRAUBEN 3.0x30 Dachpappleisten		29		
SR3030	SCHRAUBEN 3.0x30 Fussbodenleisten		20		
SR3030	SCHRAUBEN 3.0x30 Traufenleisten		26		
SR3545	SCHRAUBEN 3.5x45 U-profil für Blenden		42		
SR3545-001	SCHRAUBEN 3.5x45 Verbindungsstreifen		12		
SR50100	SCHRAUBEN 5.0x100 Fundamenthölzer		40		
SR50100	SCHRAUBEN 5.0x100 Stützpfoste TP90-1, TP90-2		32		
SR5070	SCHRAUBEN 5.0x70 Blendenbefestigung		62		
SR5070	SCHRAUBEN 5.0x70 Blendenstützen		24		
SR5070	SCHRAUBEN 5.0x70 Stützpfoste		8		
SR5070-002	SCHRAUBEN 5.0x70 Verstellbare pfostenstütze		20		
VS	VERBINDUNGSSTREIFEN für verbinden der Wandbohlen		3		
VP2	Verstellbare Pfostenstütze M16		4		
Kood	Tilo 270x270+SD+VD 44		Materjal		Leht 3/6

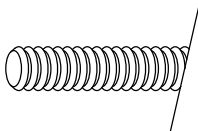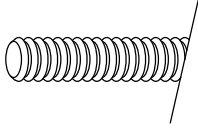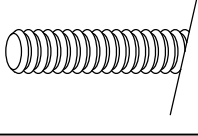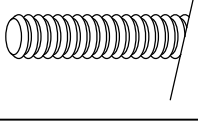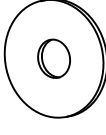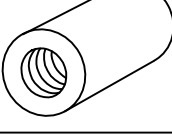Pos	Teileliste Tilo 270x270+SD+VD 44		Stck	Profil (mm)	Länge (mm)
KL1	Gewindestange M8		4		2000
KL2	Gewindestange M8		2		460
KL3	Gewindestange M8		5		397
KL4	Gewindestange M8		2		393
KV M UT M8	Mutter M8		18		
KV S EIB M8X25	U-Scheibe M8 Ø25		18		
KV MU TJ M8	Befestigungsmutter M8		4		
	Achtung! Die Giebelbohlen können teilweise schon vormontiert sein! Bitte beachten – diese erscheinen nicht ganz so wie in der Teileliste beschrieben.				
	✓ - bitte selber anpassen (falls nötig)!				
Kood	Tilo 270x270+SD+VD 44	Material		Leht	4 / 6

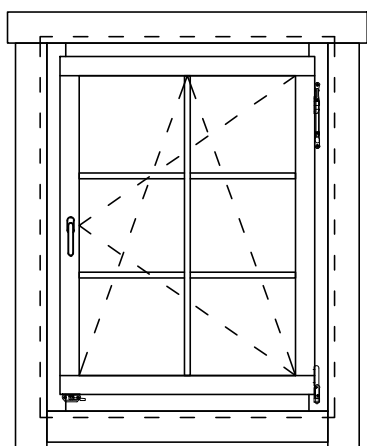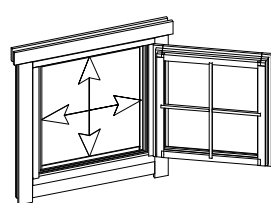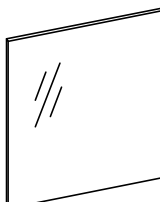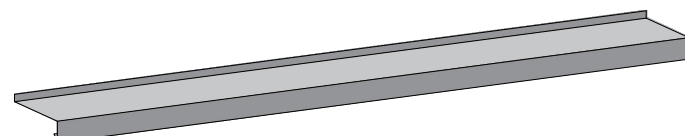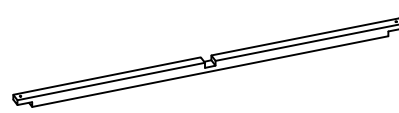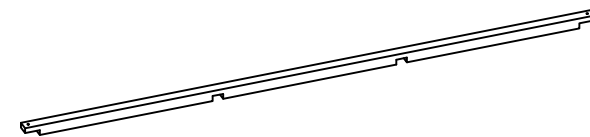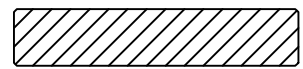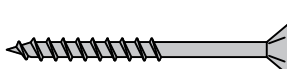
Pos	Teieliste Tilo 270x270+SD+VD 44		Stck	Profil (mm)	Länge (mm)	
	FENSTER 900x1165 W4-S44P-06C-09001165 Q4 W118-PC 900 1165  Right handed / DIN rechts / paremakäeline Clear opening/ durchgangsmaß/ ava suurus 744x1009mm  double-pane clear float glass ISO Glas 2-fach 2x klaaspakett, kirgas klaas 		1			
VP54 32-1	Q4 Window sill - Fensterbank - Veeplekk 54-32			1		742
PROSS H41-1	Q4-1 Muntins - Sprossen - Prossid horizontal 18x18			2	18x18	710
PROSS V42-1	Q4-2 Muntins - Sprossen - Prossid vertical 18x18			1	18x18	965
PL3-1	Trims - Rahmenleisten - Piirdeliistud 18x95		 ✓	2	18x95	1100
PL3-2	Trims - Rahmenleisten - Piirdeliistud 18x95		 ✓	4	18x95	1245
PL3-3	Trims - Rahmenleisten - Piirdeliistud 18x95		 ✓	2	18x95	860
SR30 22-01	3.0x20ÜP Muntins - Sprossen - Prossid			6		
SR35 47-01	3.5x45 C3 Trims - Rahmleisten - Piirdeliistud			24		
AL-Q4	Q4 Window handle - Fenstergriff - Aknalink			1		
Kood	Tilo 270x270+SD+VD 44			Materjal		Leht 5/6

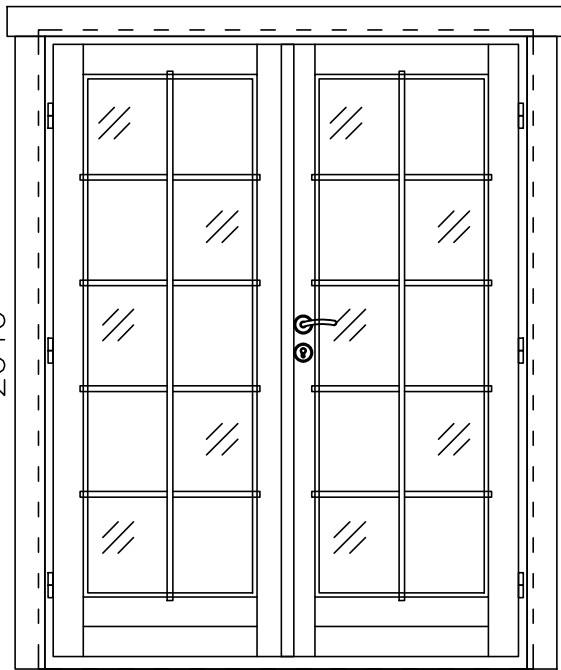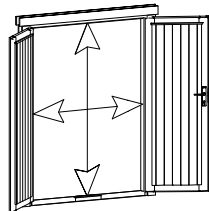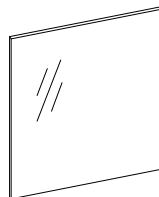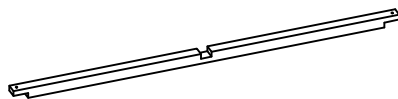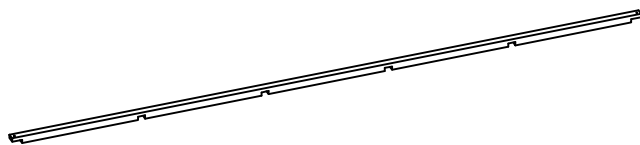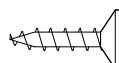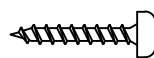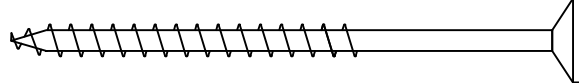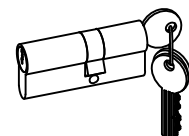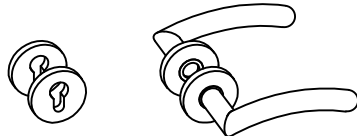Pos	Teieliste Tilo 270x270+SD+VD 44	Stck	Profil (mm)	Länge (mm)
	TÜR 1580x2040 D4-D44R-01C-15802040 Q4 D202-RC 1580 2040  Right handed / DIN rechts / paremakäeline Clear opening/ durchgangsmaß/ ava suurus 1452x1932mm double-pane clear float glass ISO Glas 2-fach 2x klaaspakett, kirkas klaas <td>1</td> <td></td> <td></td>	1		
PROSS H41-2	Q4-1 Muntins - Sprossen - Prossid horizontal 18x18 	8	18x18	575
PROSS V44-1	Q4-4 Muntins - Sprossen - Prossid vertical 18x18 	2	18x18	1689
PL3-4	Trims - Rahmenleisten - Piirdeliistud 18x95  ✓	4	18x95	2020
PL3-5	Trims - Rahmenleisten - Piirdeliistud 18x95  ✓	2	18x95	1780
SR30 20-01	3.0x20 Locking plate - Schließblech - Riivi vastus 02 Q4 	2		
SR30 22-01	3.0x20ÜP Muntins - Sprossen - Prossid 	20		
SR35 47-01	3.5x45 C3 Trims - Rahmleisten - Piirdeliistud 	24		
SR50 90-01	5.0x90 Door frames - Türrahmen - Ukselengid 	8		
RV02	Locking plate - Schließblech - Riivi vastus 02 Q4 	1		
LS-Q4	Q4 Cylinder lock - Zylinderschloss - Lukusüdamik 	1		
UL-Q4	Q4 Door handle - Türgriff - Ukselink 	1		
Kood	Tilo 270x270+SD+VD 44	Materjal		Leht 6/6

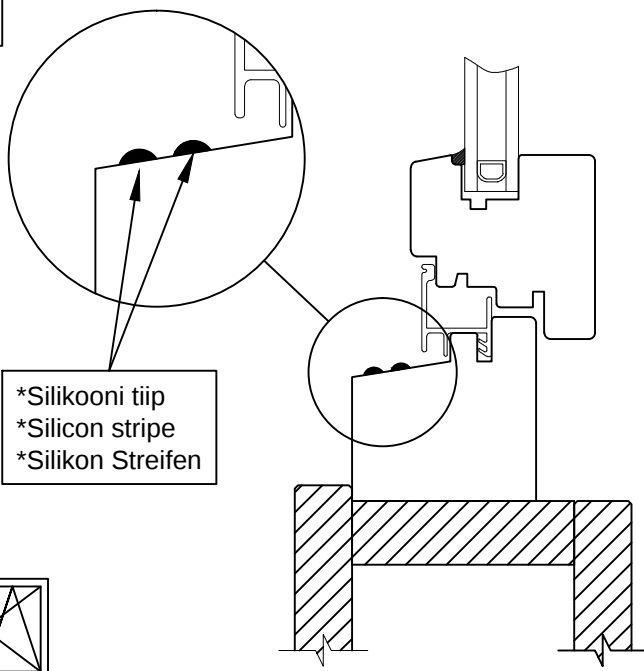
1




2

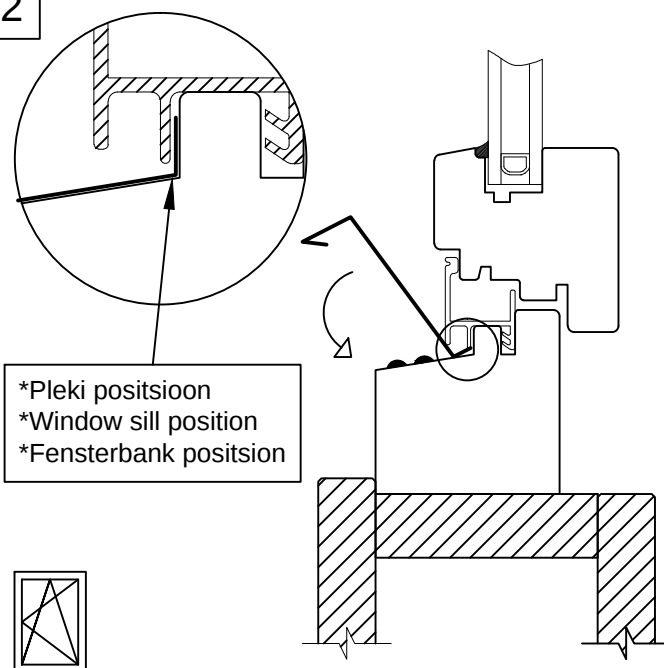


3

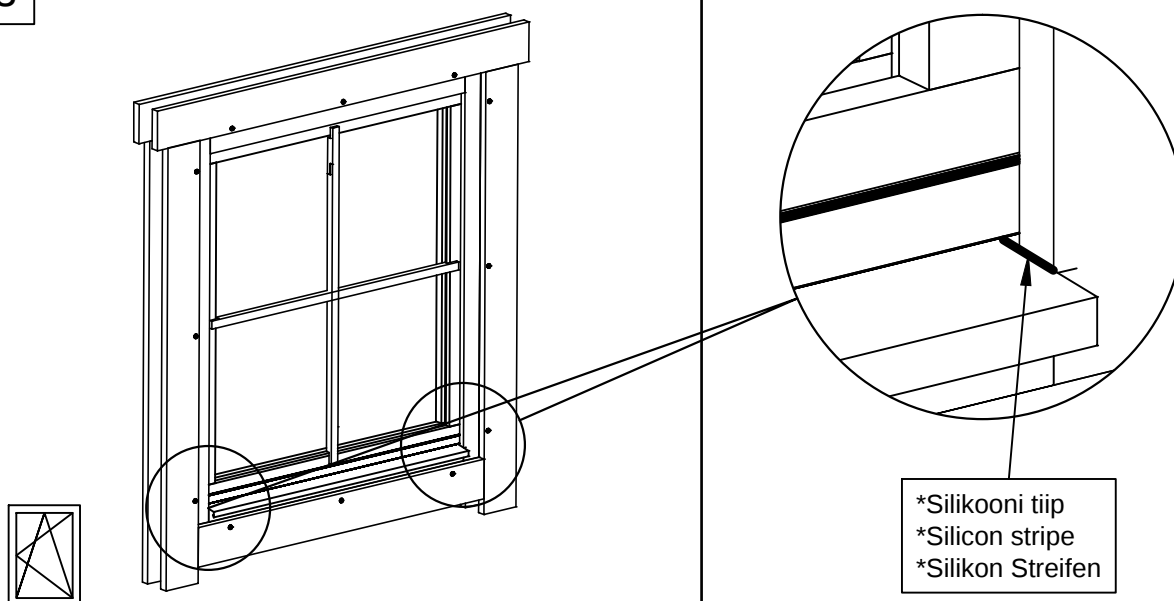




1

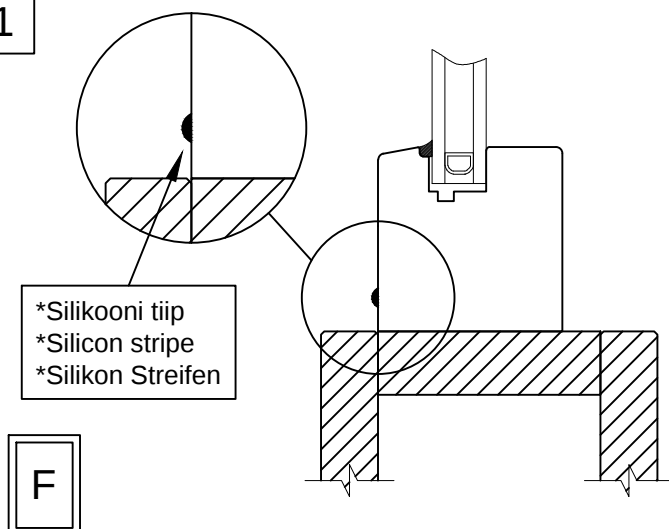



2

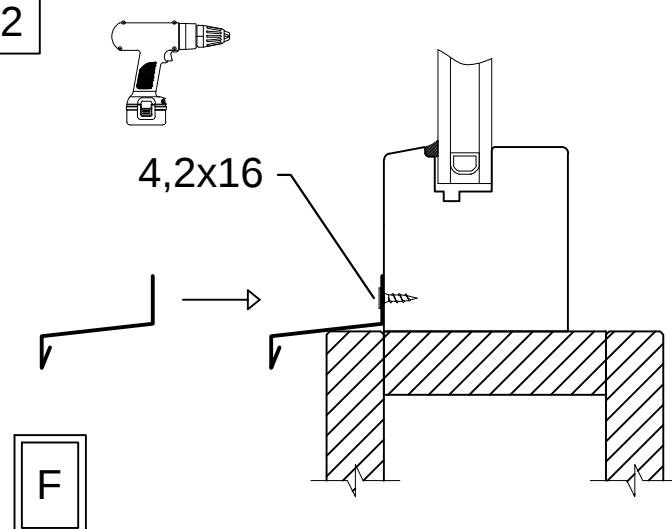


Aken	Q4-Q6	-	paigaldusjuh
Window	Q4-Q6	-	assembly instructions
Fenster	Q4-Q6	-	Montageanleitung

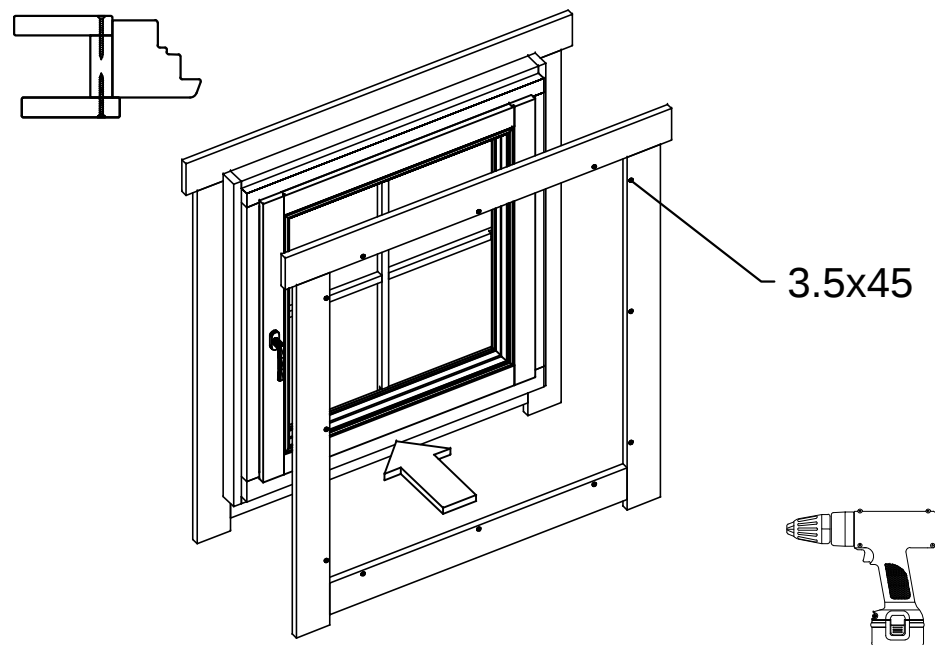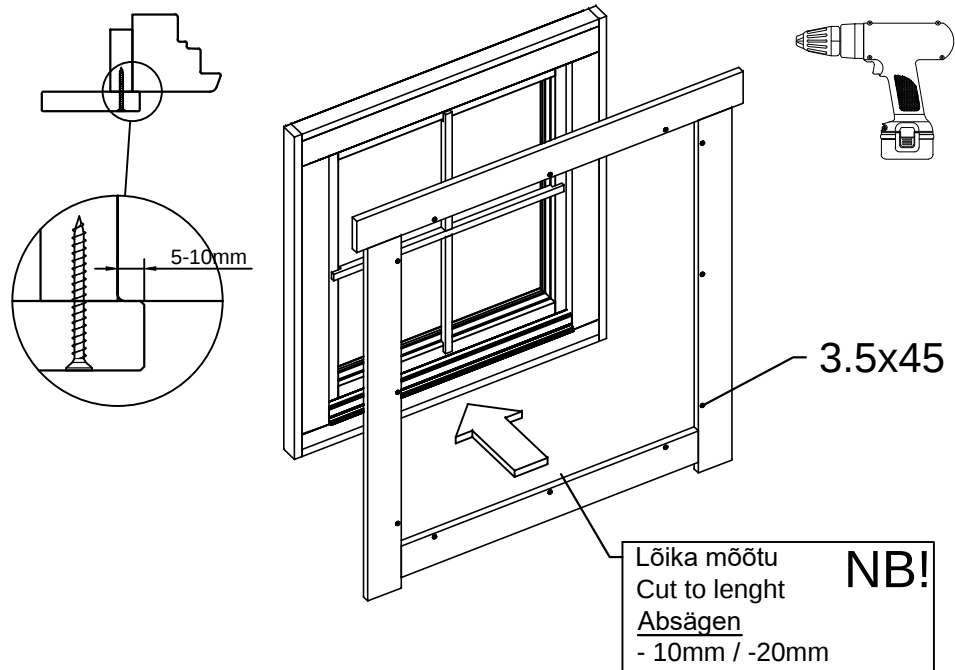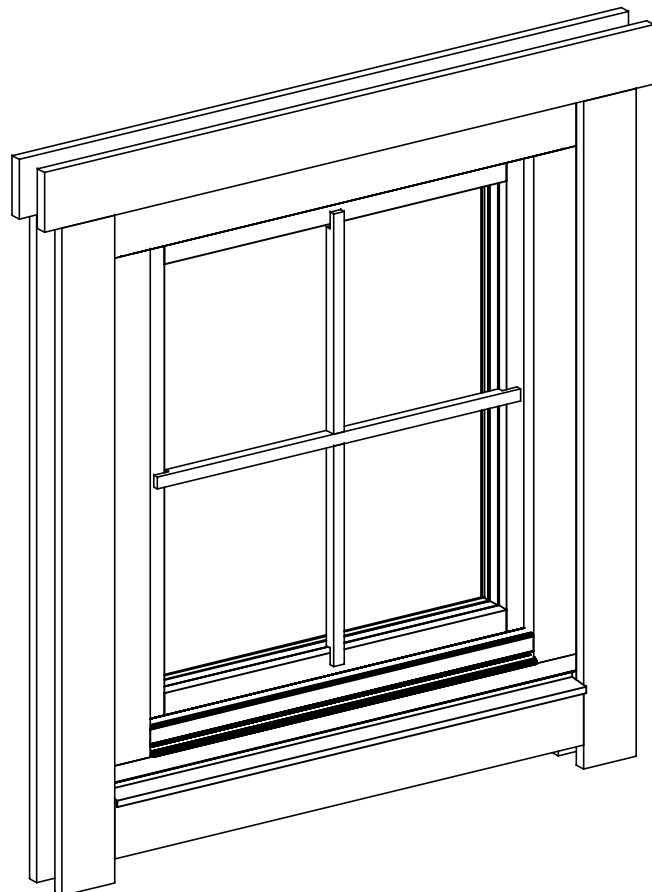

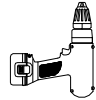
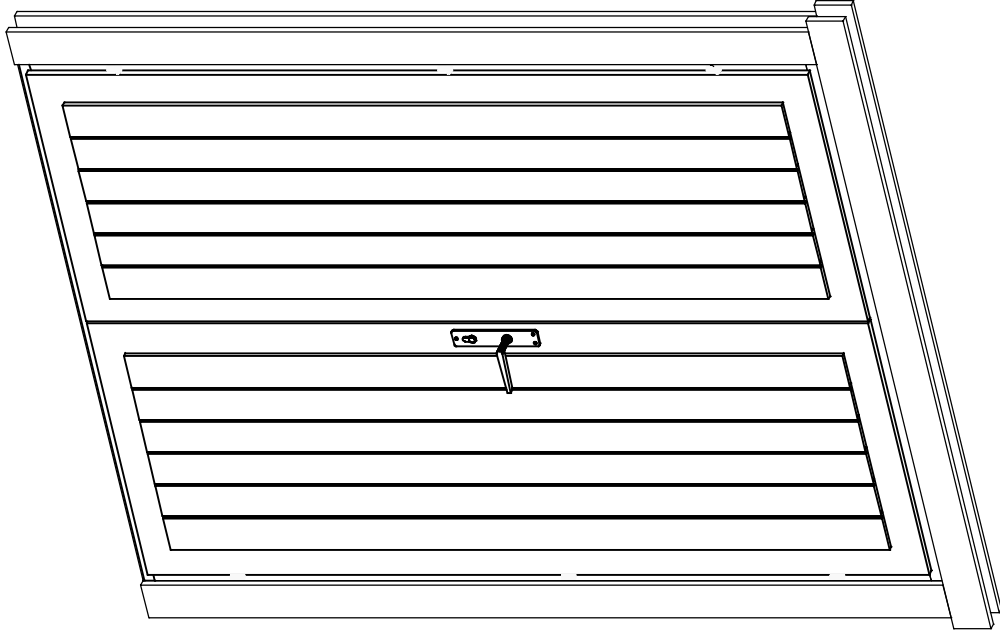
Ukse montaa h / Tür montage / Door assembly
(GH+ / SH)









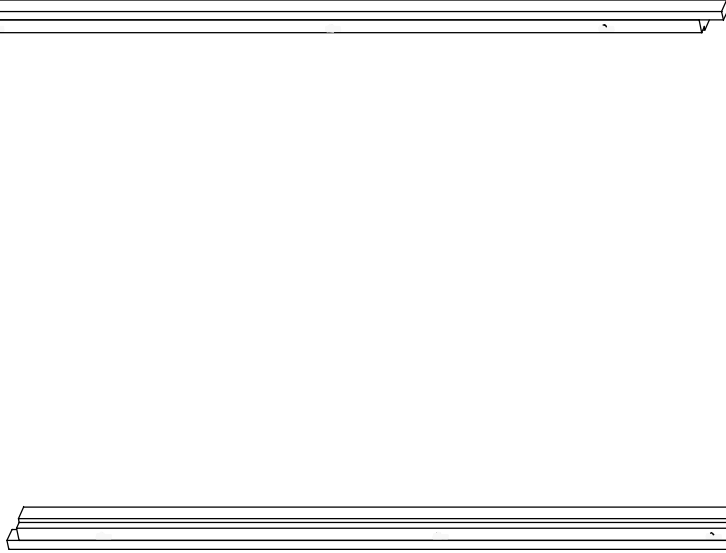
4.5x90



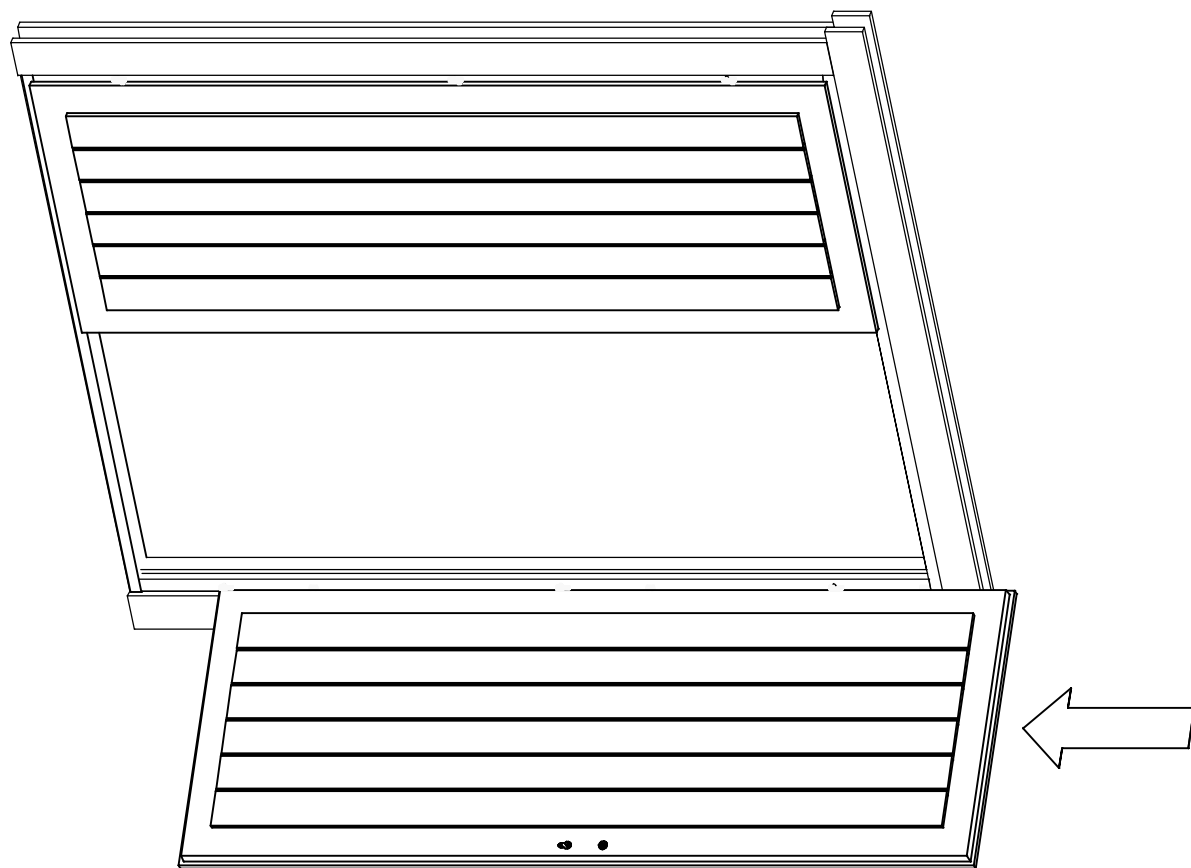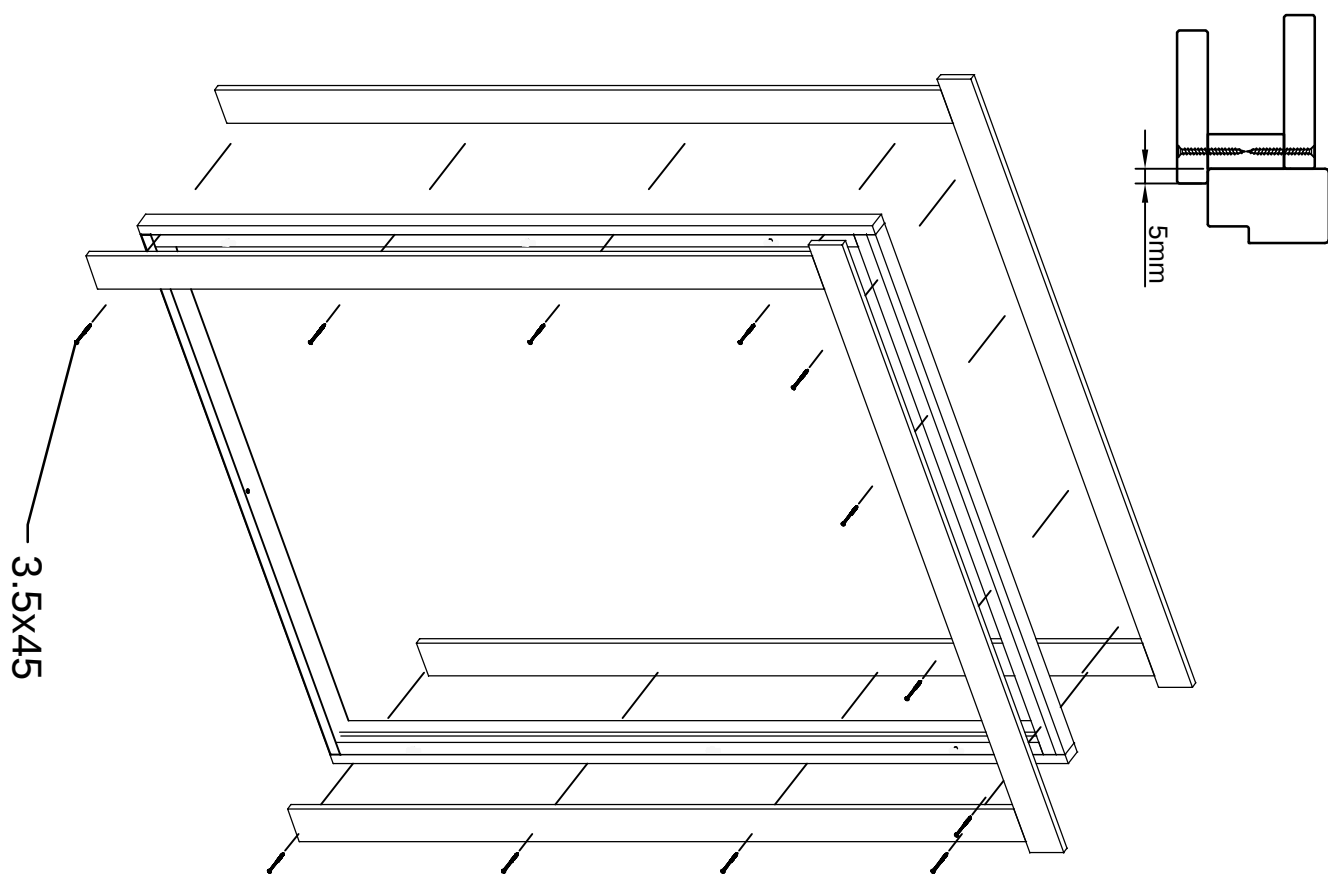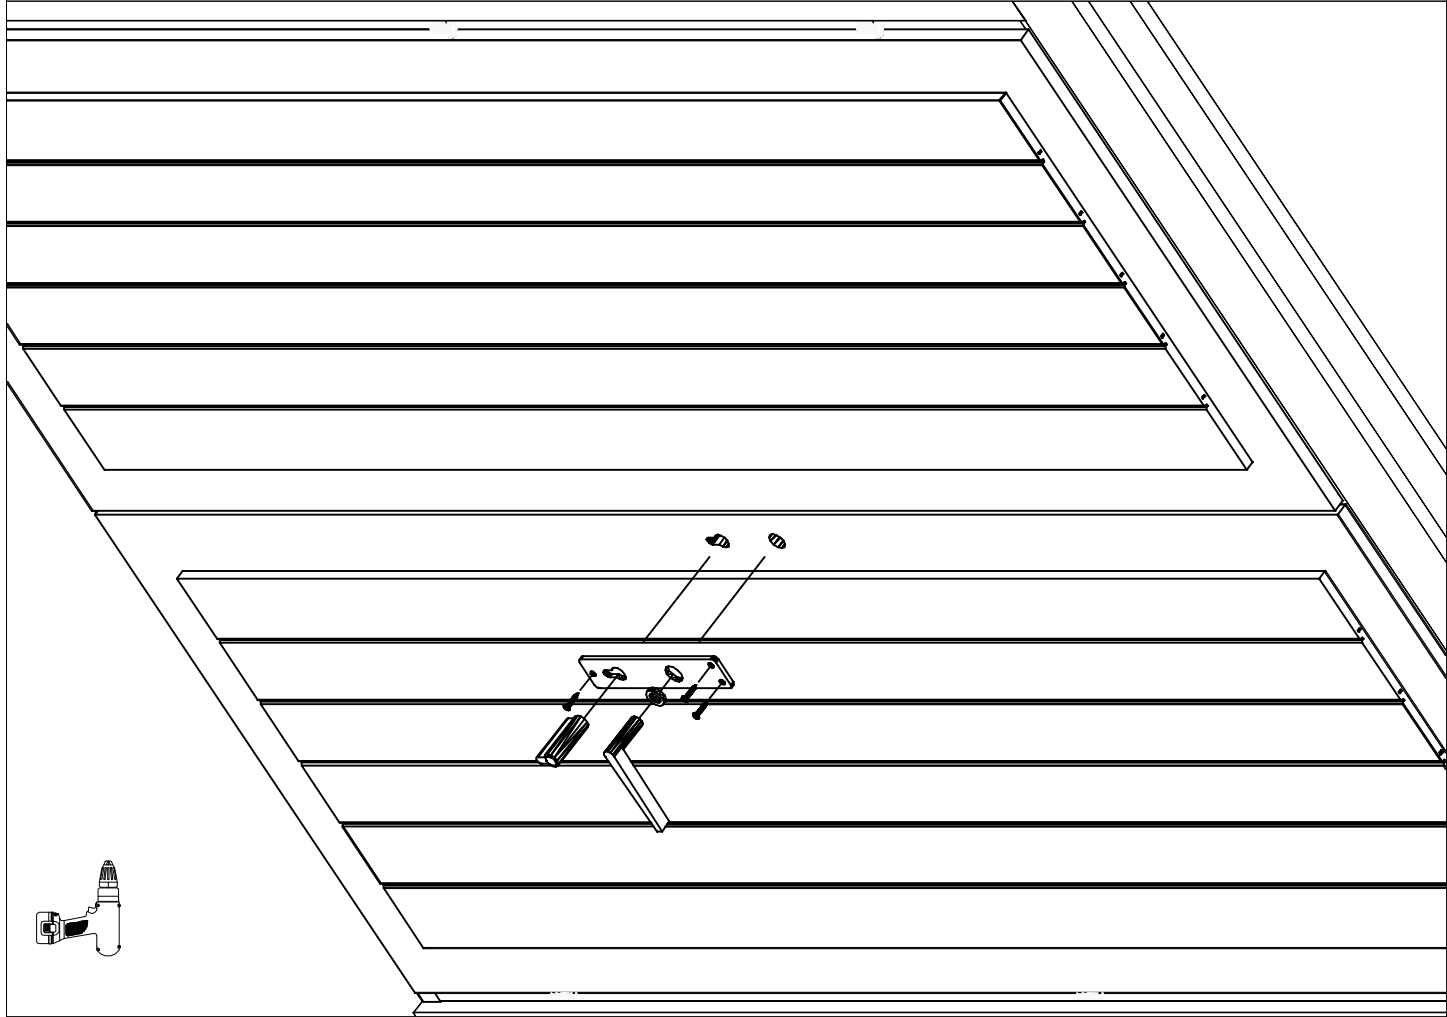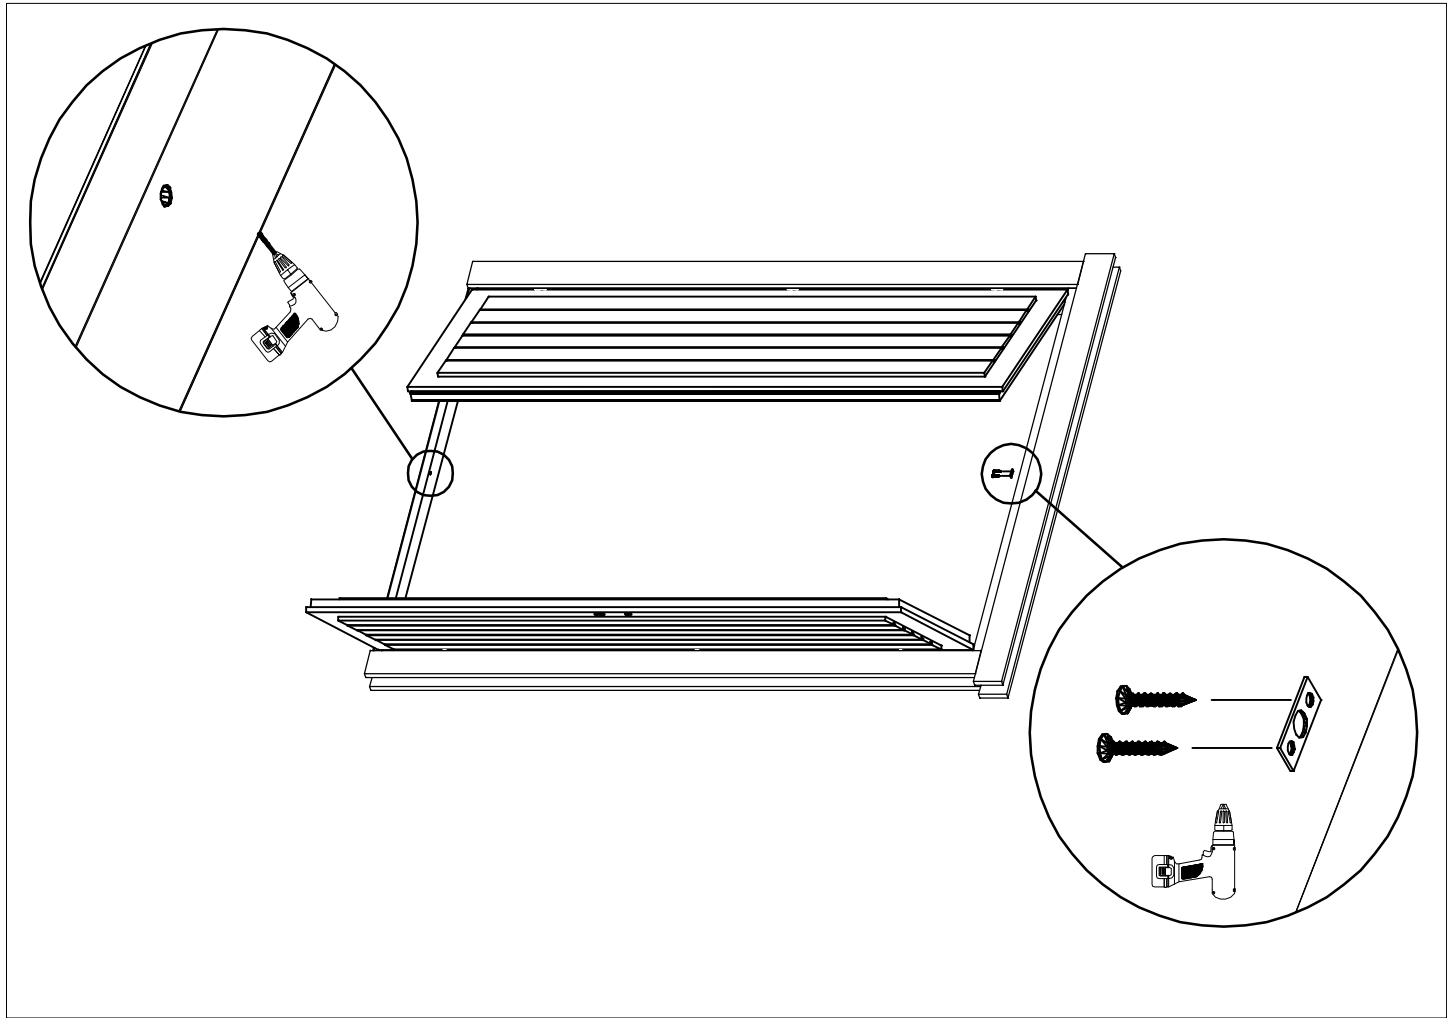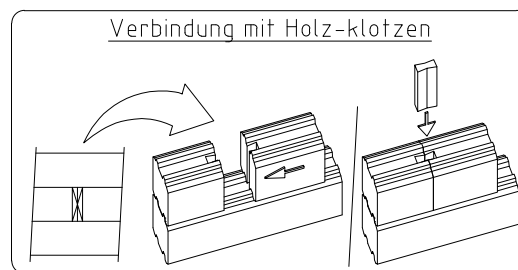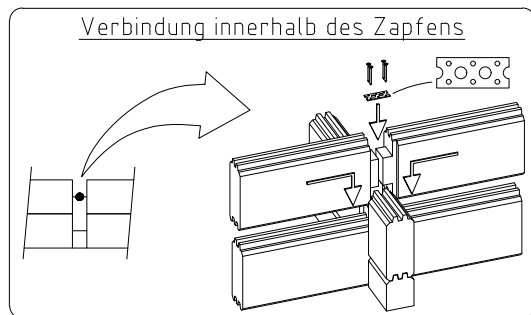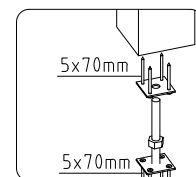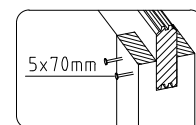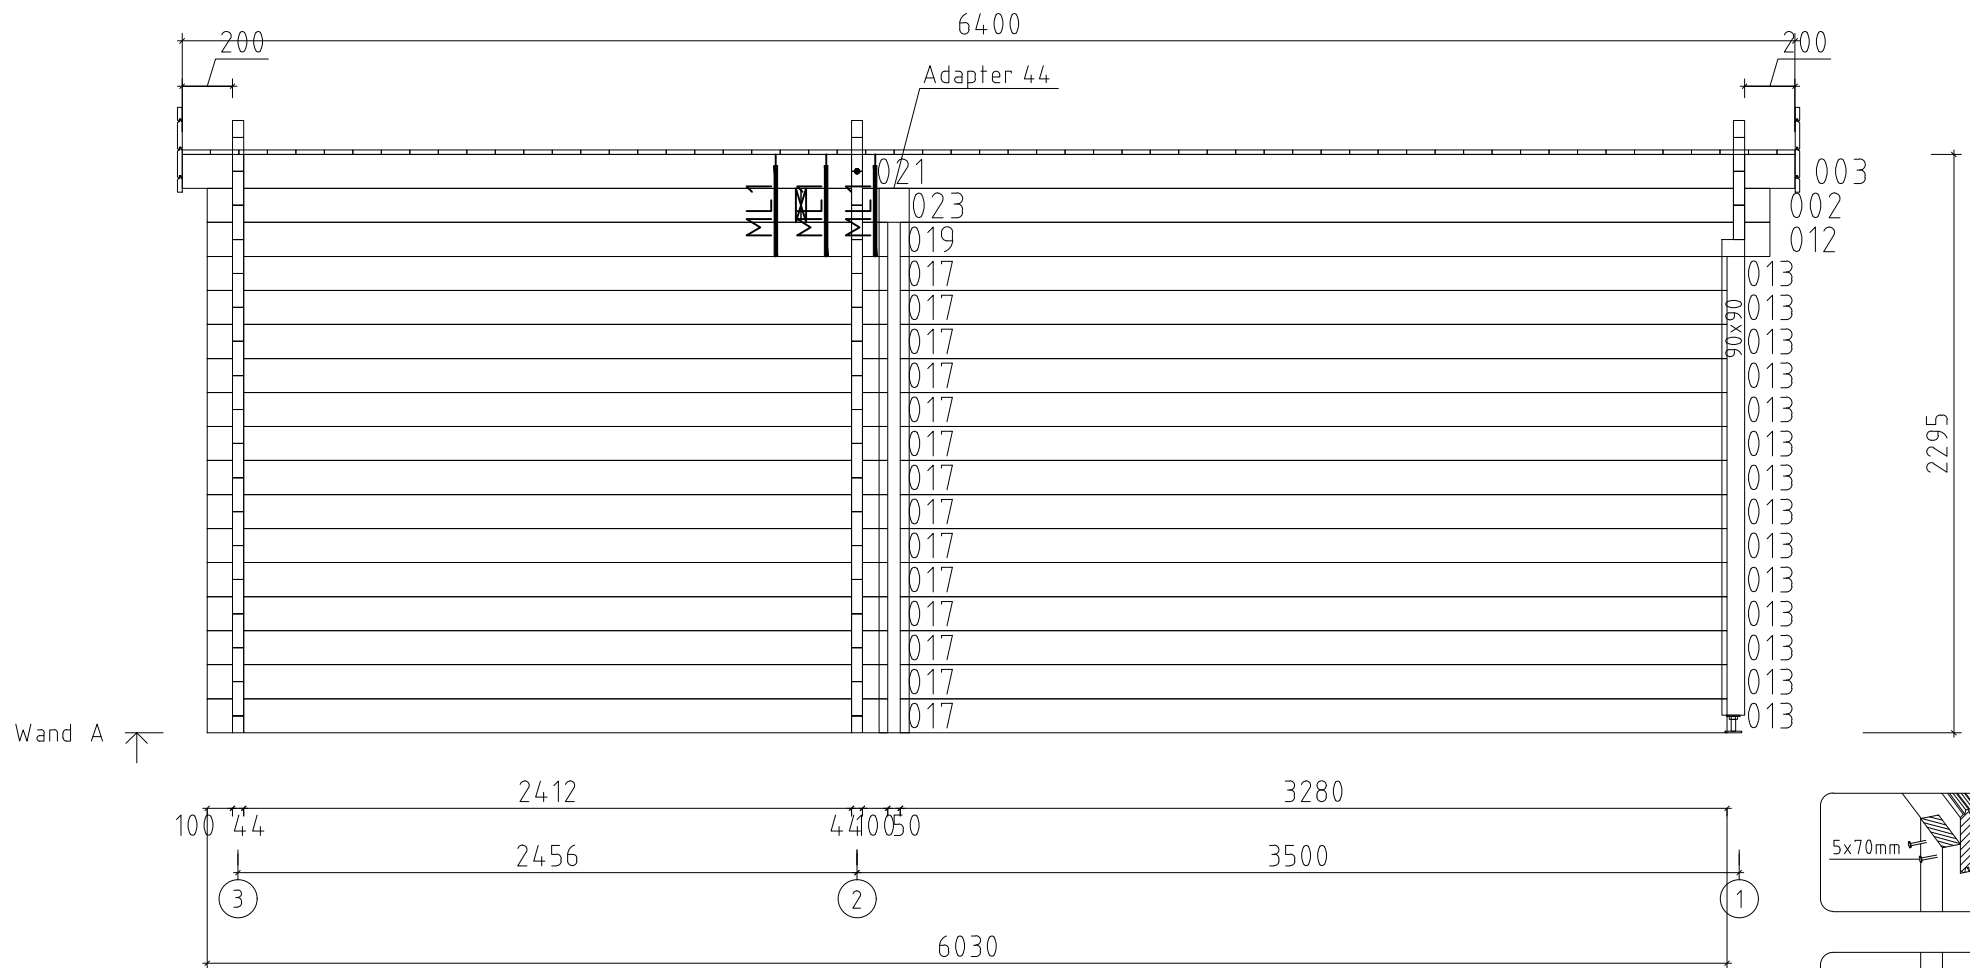
4.5x90










Name	Tilo 270x270+SD+VD 44			
Zeichnung	WAND A		VS44_TILO	
Maßstab	1:30	Druck auf	A4	Profil 4.4x13.5
				Datum 23.04.2025


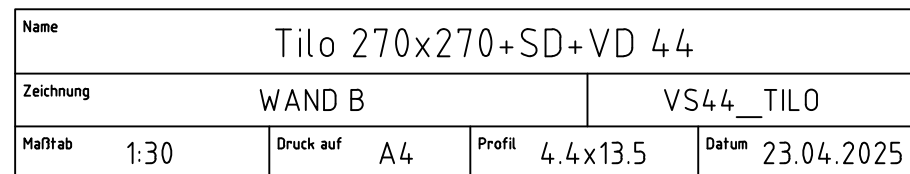


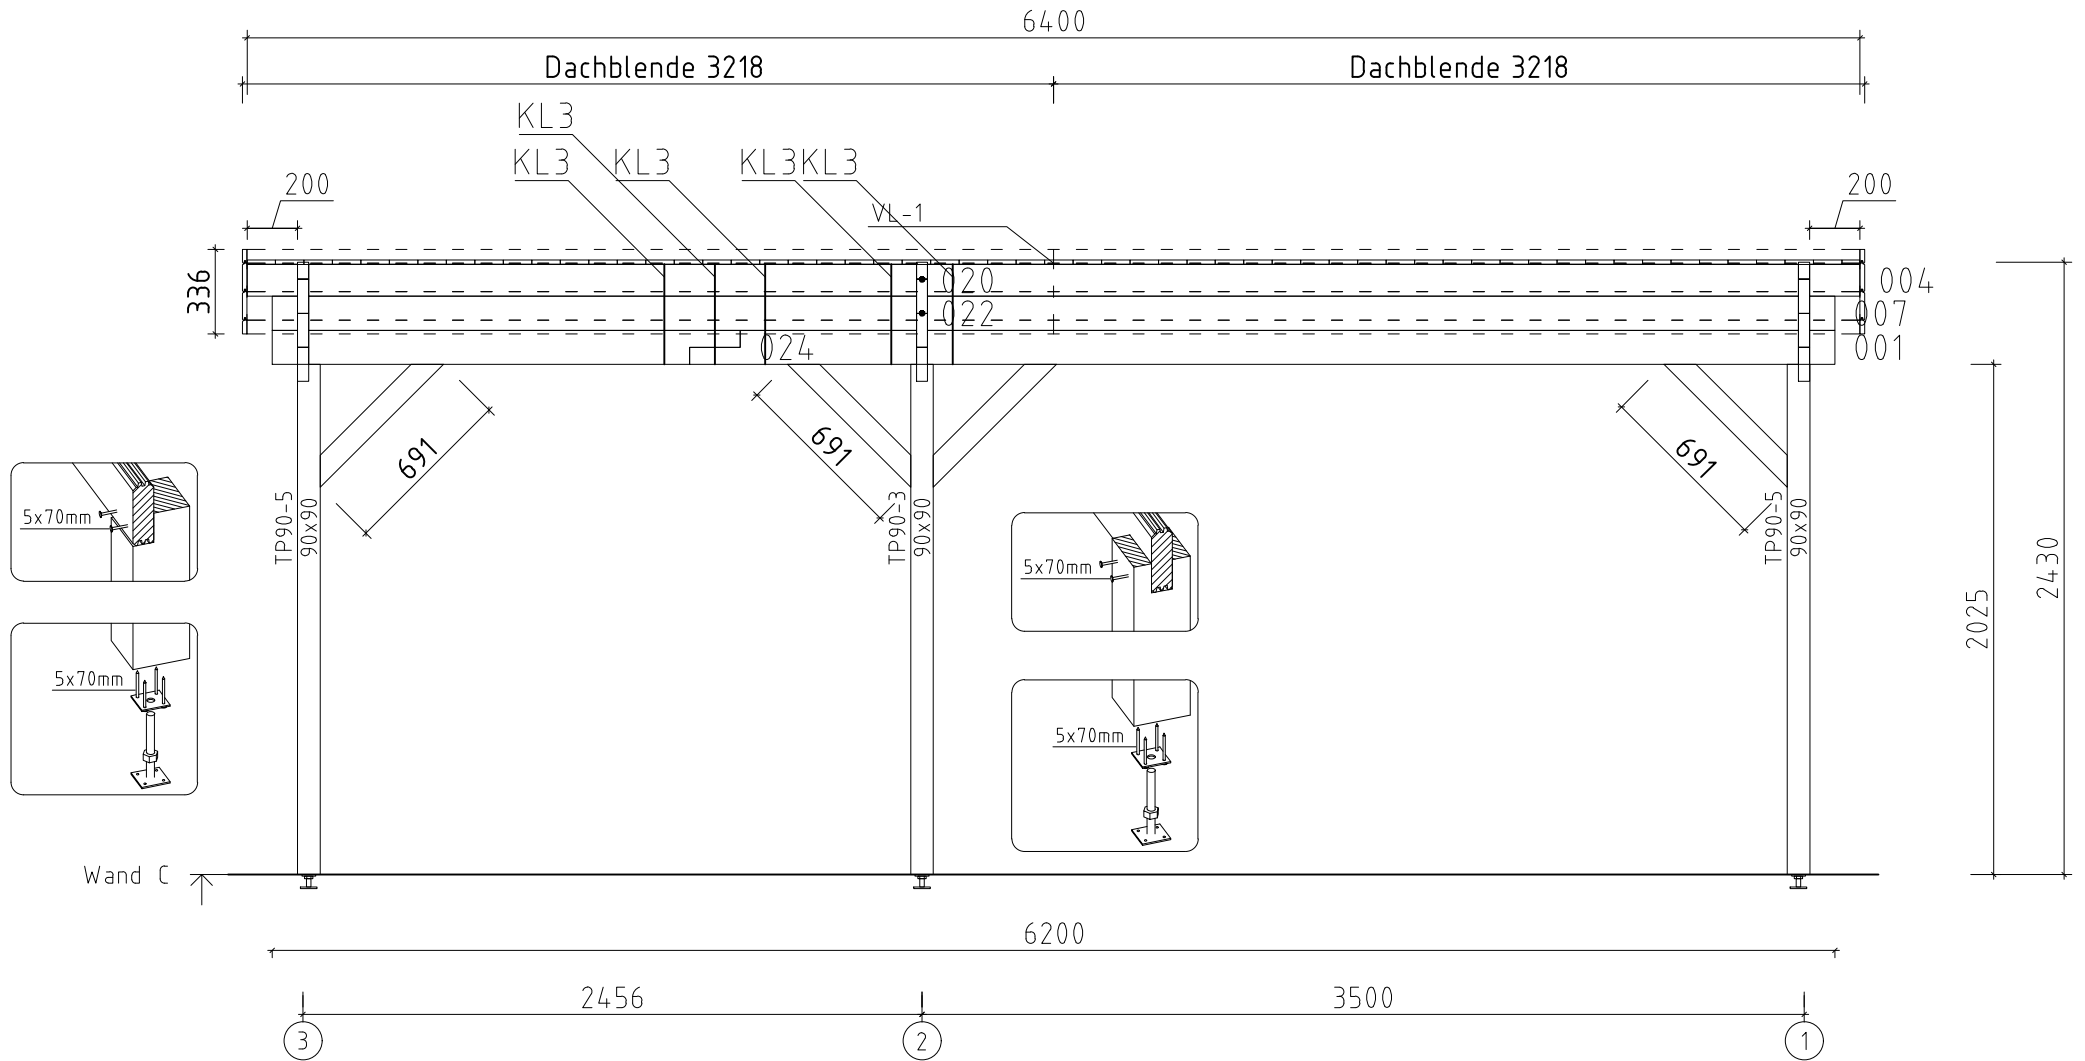

Name		Tilo 270x270+SD+VD 44			
Zeichnung		WAND C		VS44_TILO	
Maßstab	1:30	Druck auf	A4	Profil	4.4x13.5
				Datum	23.04.2025

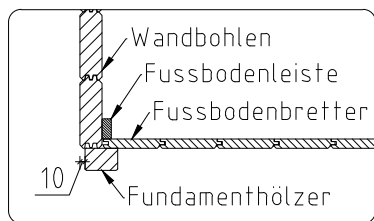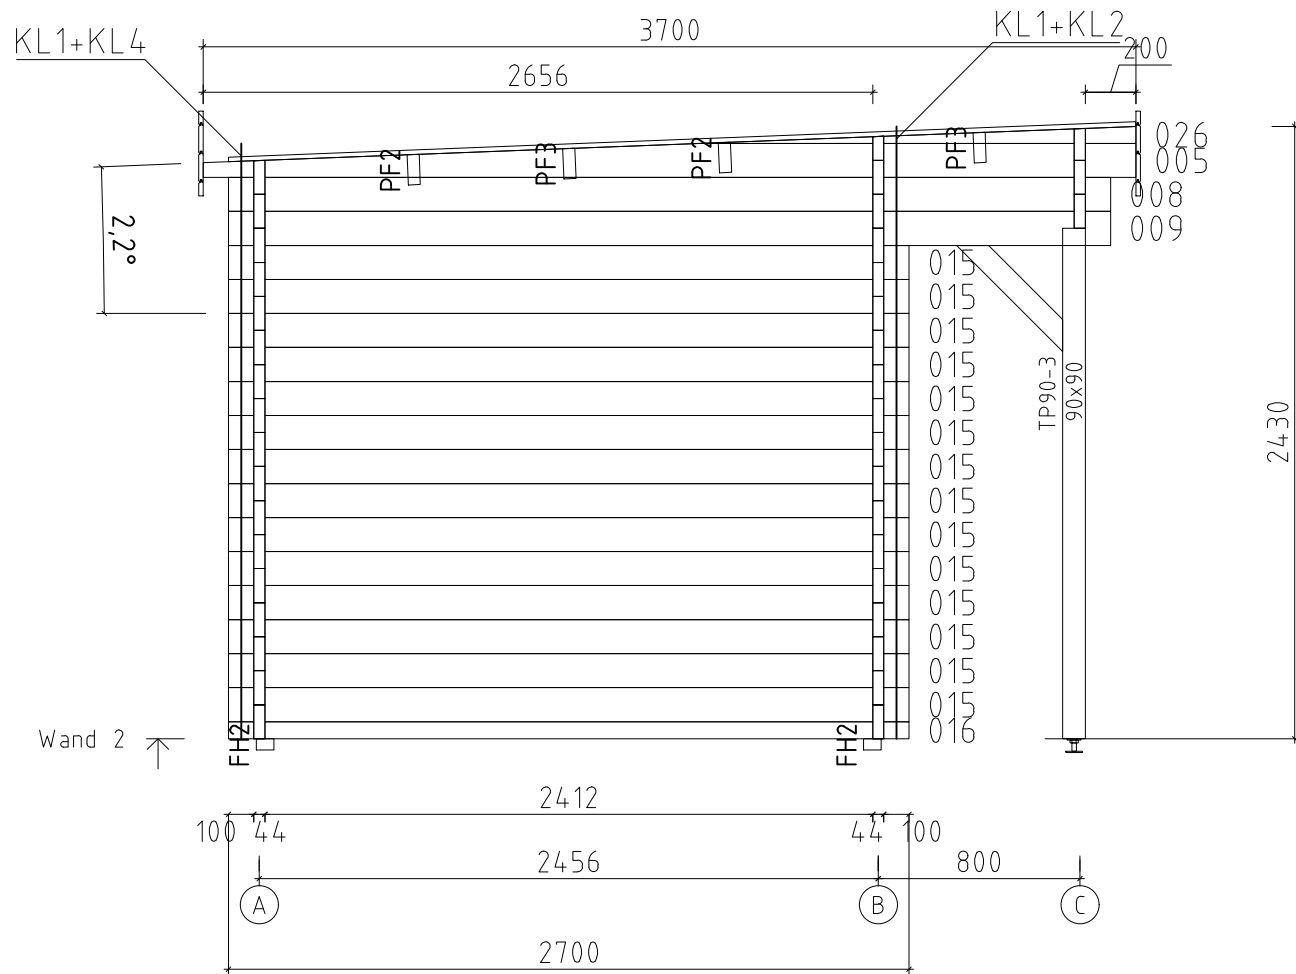

Name	Tilo 270x270+SD+VD 44		
Zeichnung	WAND 2		VS44_TILO
Maßstab	1:30	Druck auf	A4
Profil	4.4x13.5	Datum	23.04.2025

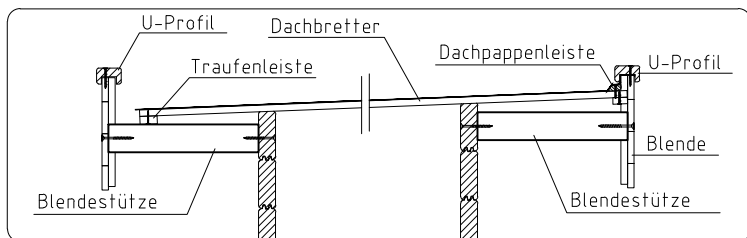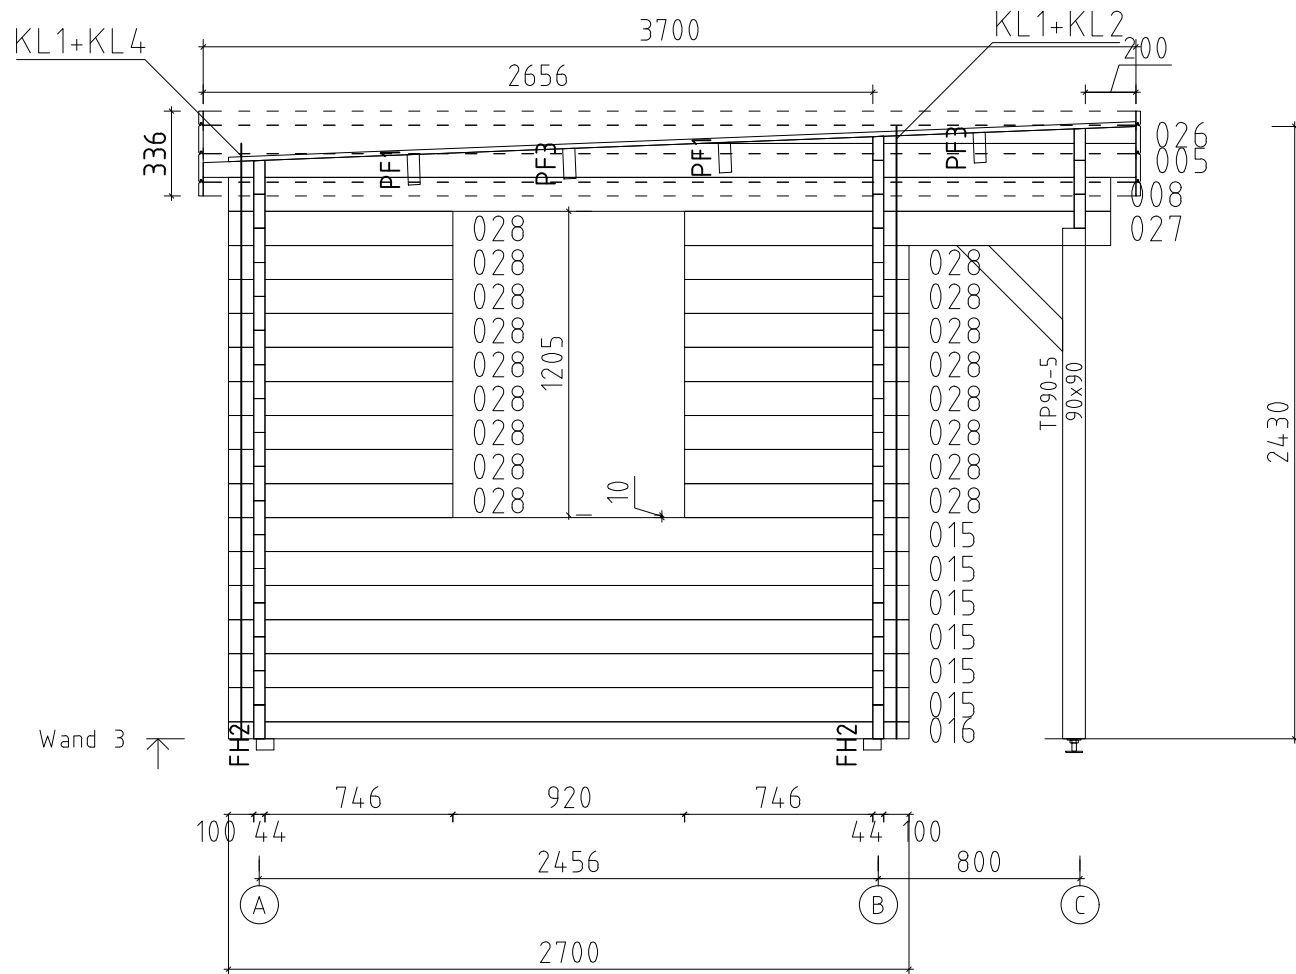

Name	Tilo 270x270+SD+VD 44		
Zeichnung	WAND 3		VS44_TILO
Maßstab	1:30	Druck auf	A4
Profil	4.4x13.5	Datum	23.04.2025