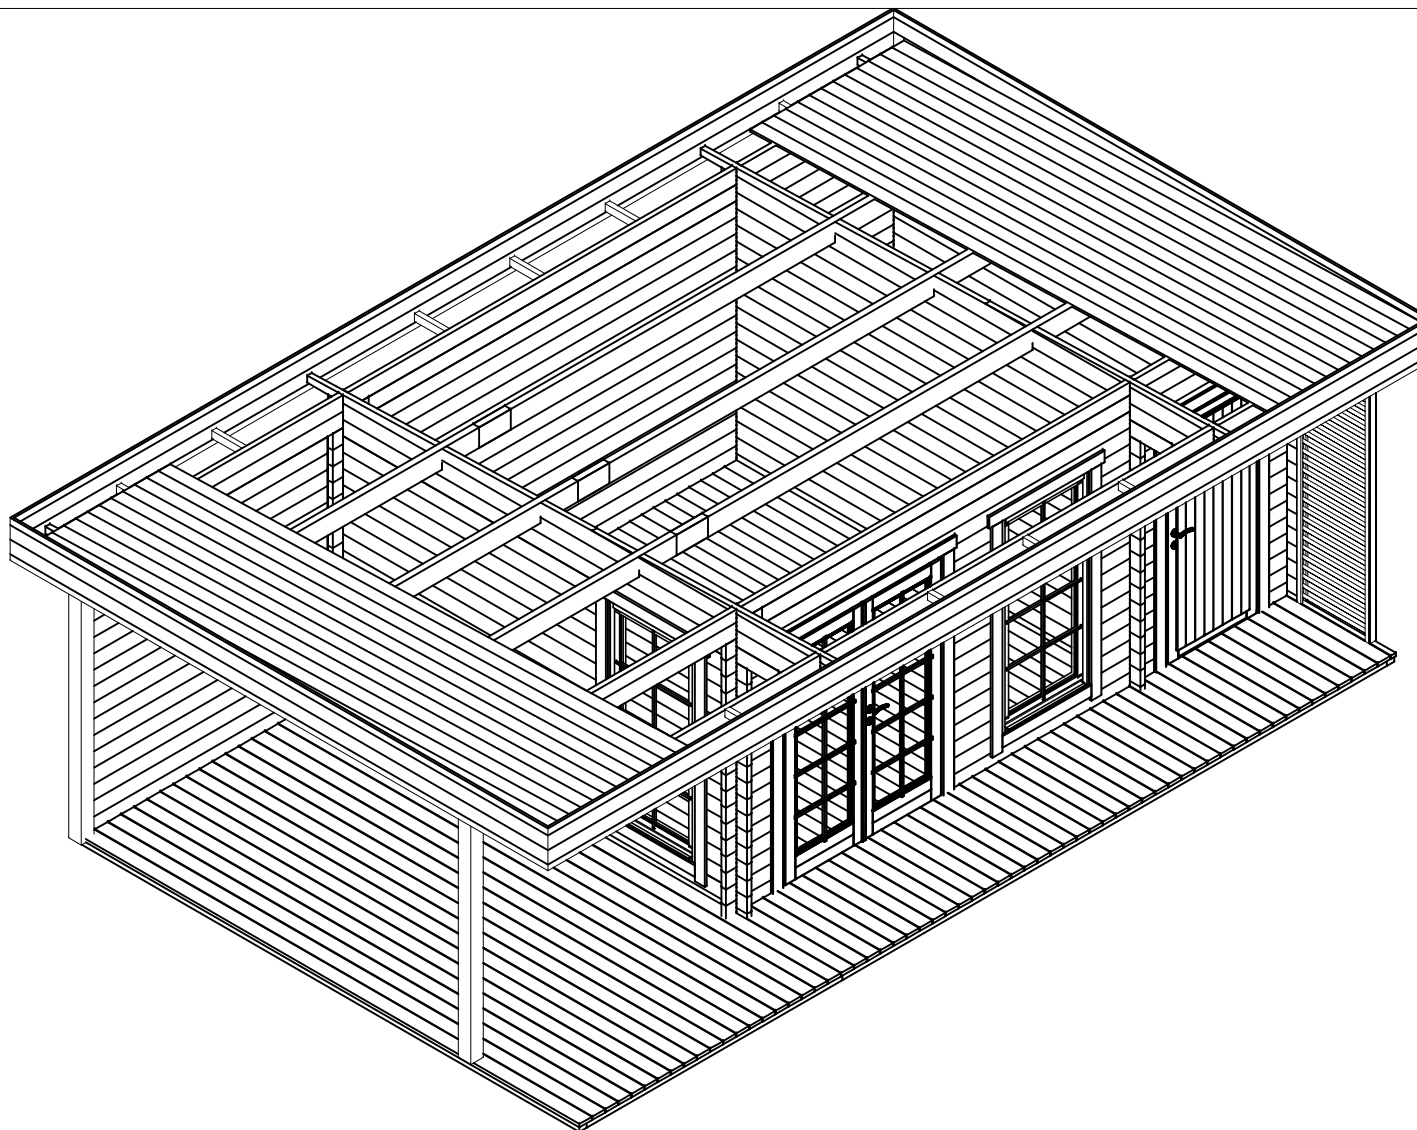





Gartenlounge Petra C mit ABSR 400x550+Terr__44

3D

Das Haus lässt sich auch spiegeverkehrt aufbauen.



4.4x13.5

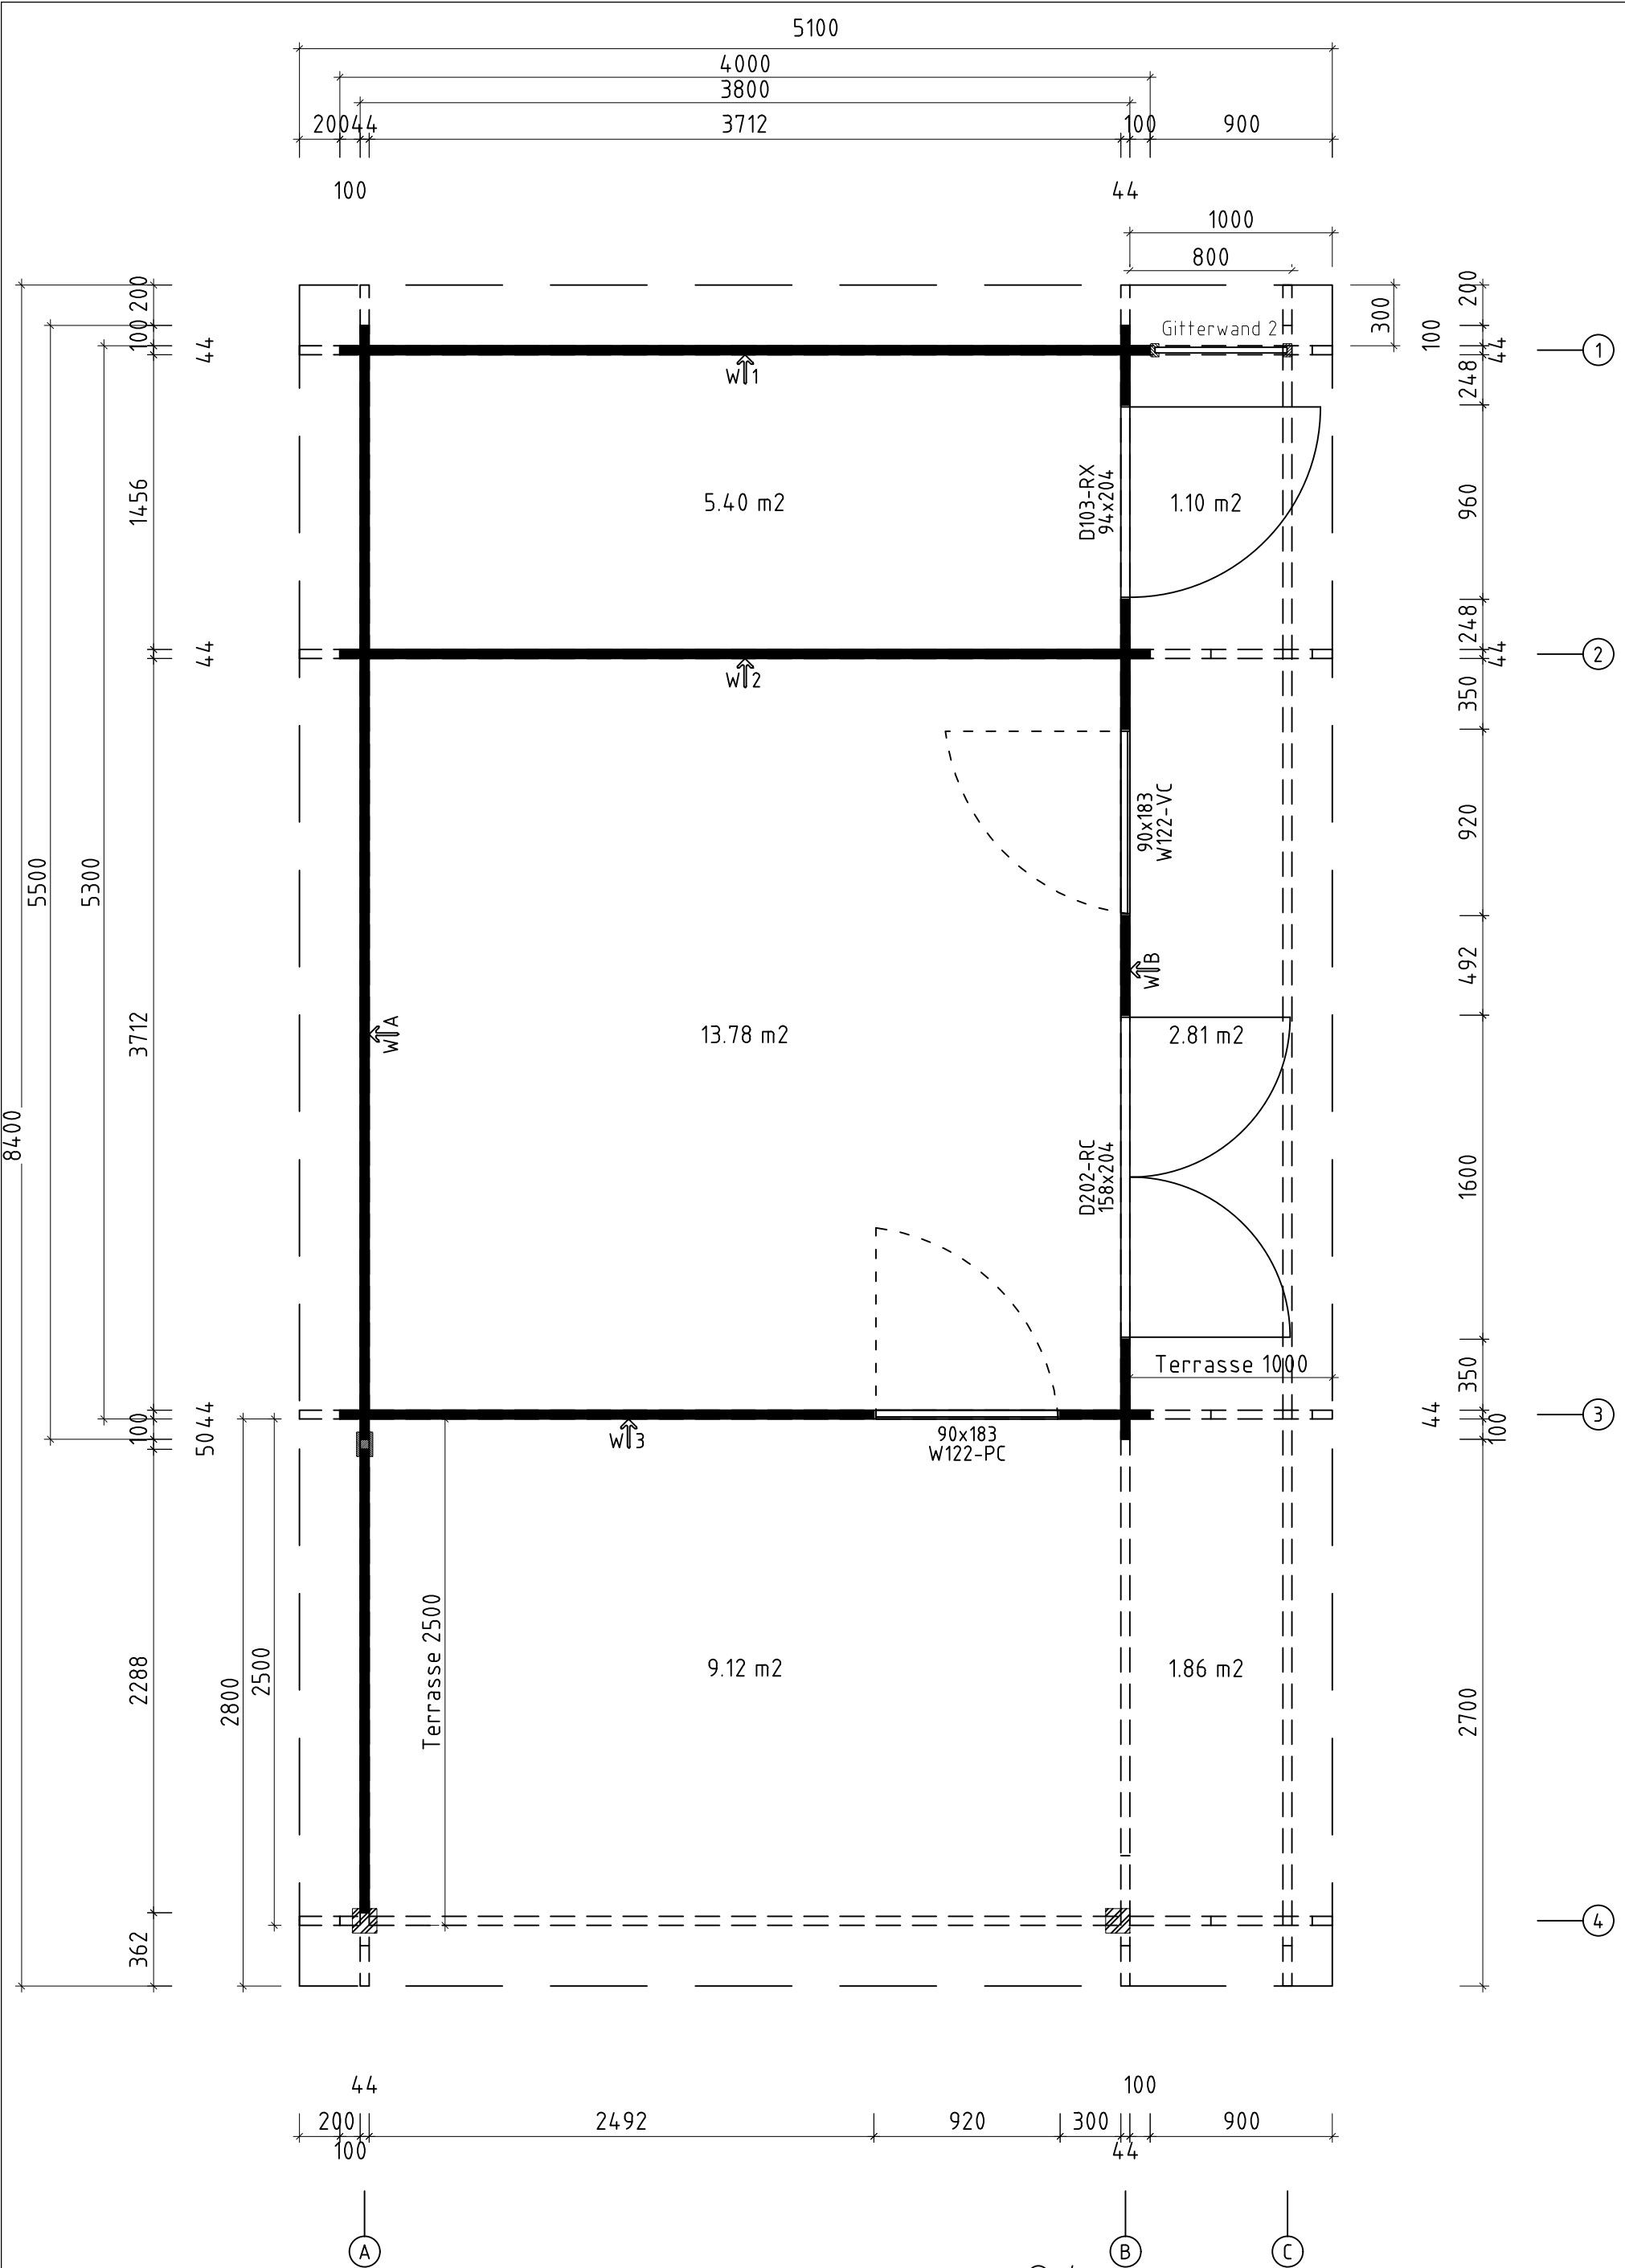22.07.2025



Q 4 – Qualitätsklasse für Fenster und Türen
* Fenster und Türen sind mit Sprossen


Gartenlounge Petra C mit ABSR 400x550+Terr_44		
Grundplan		
	4.4x13.5	22.07.2025

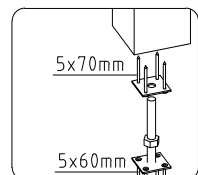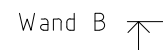


WAND B

4.4x13.5




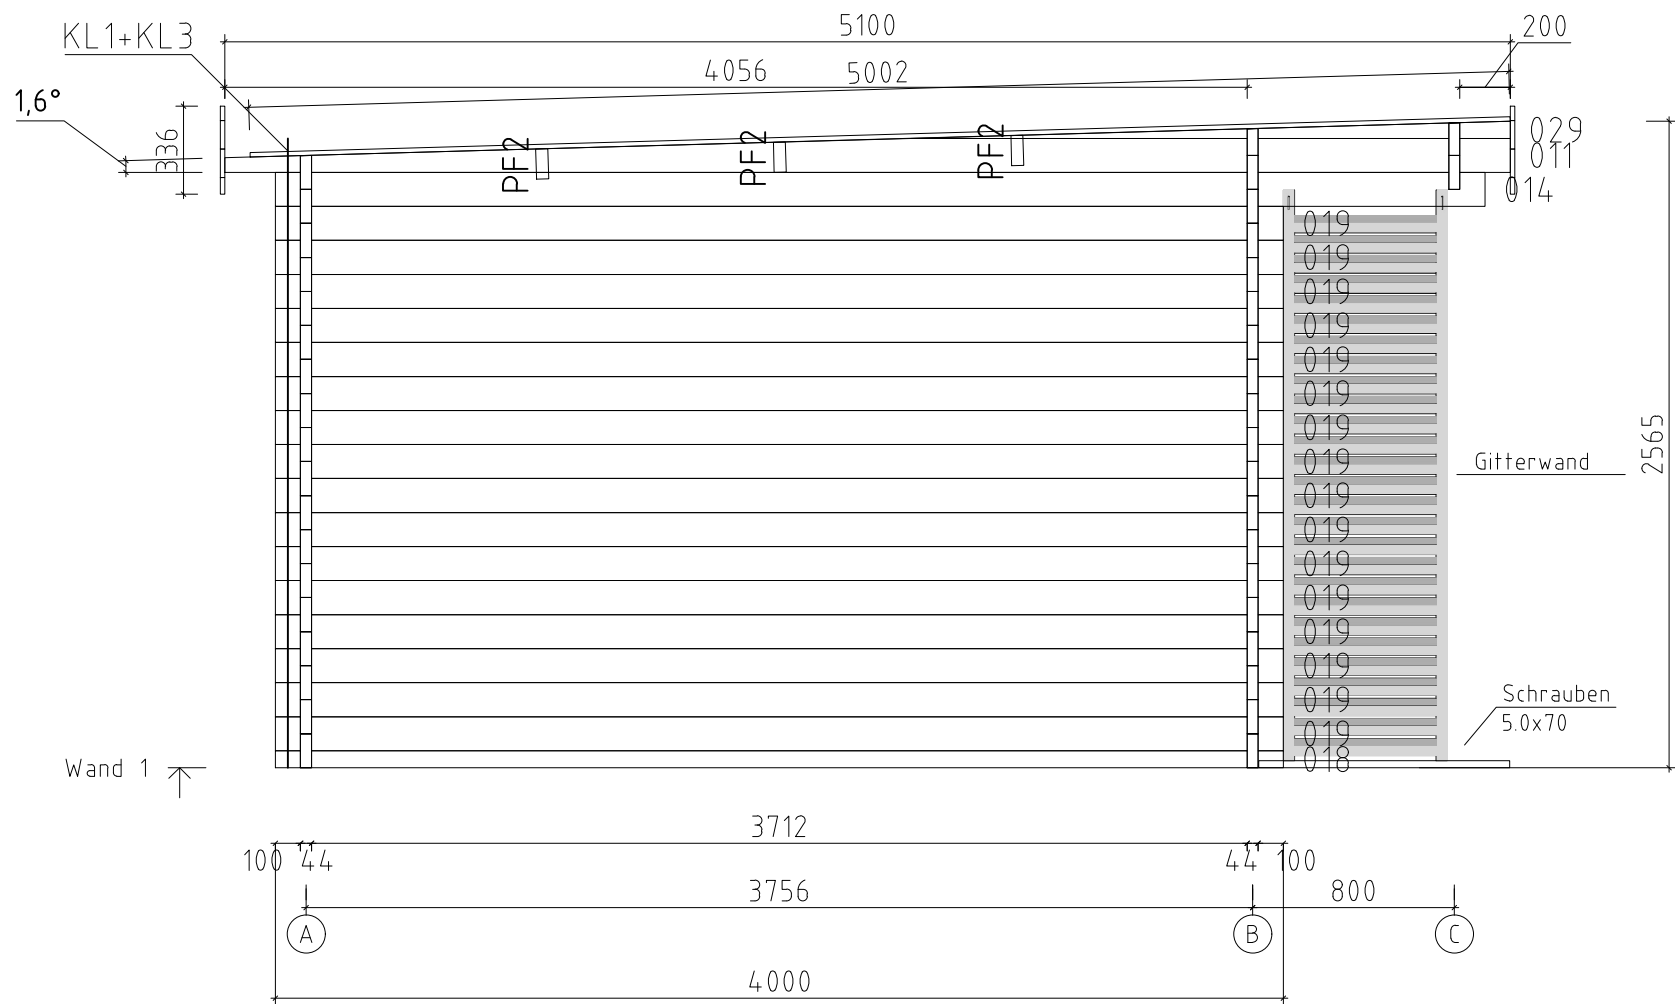
22.07.2025






















Gartenlounge Petra C mit ABSR 400x550+Terr__4		
WAND 1		
	4.4x13.5	22.07.2025


















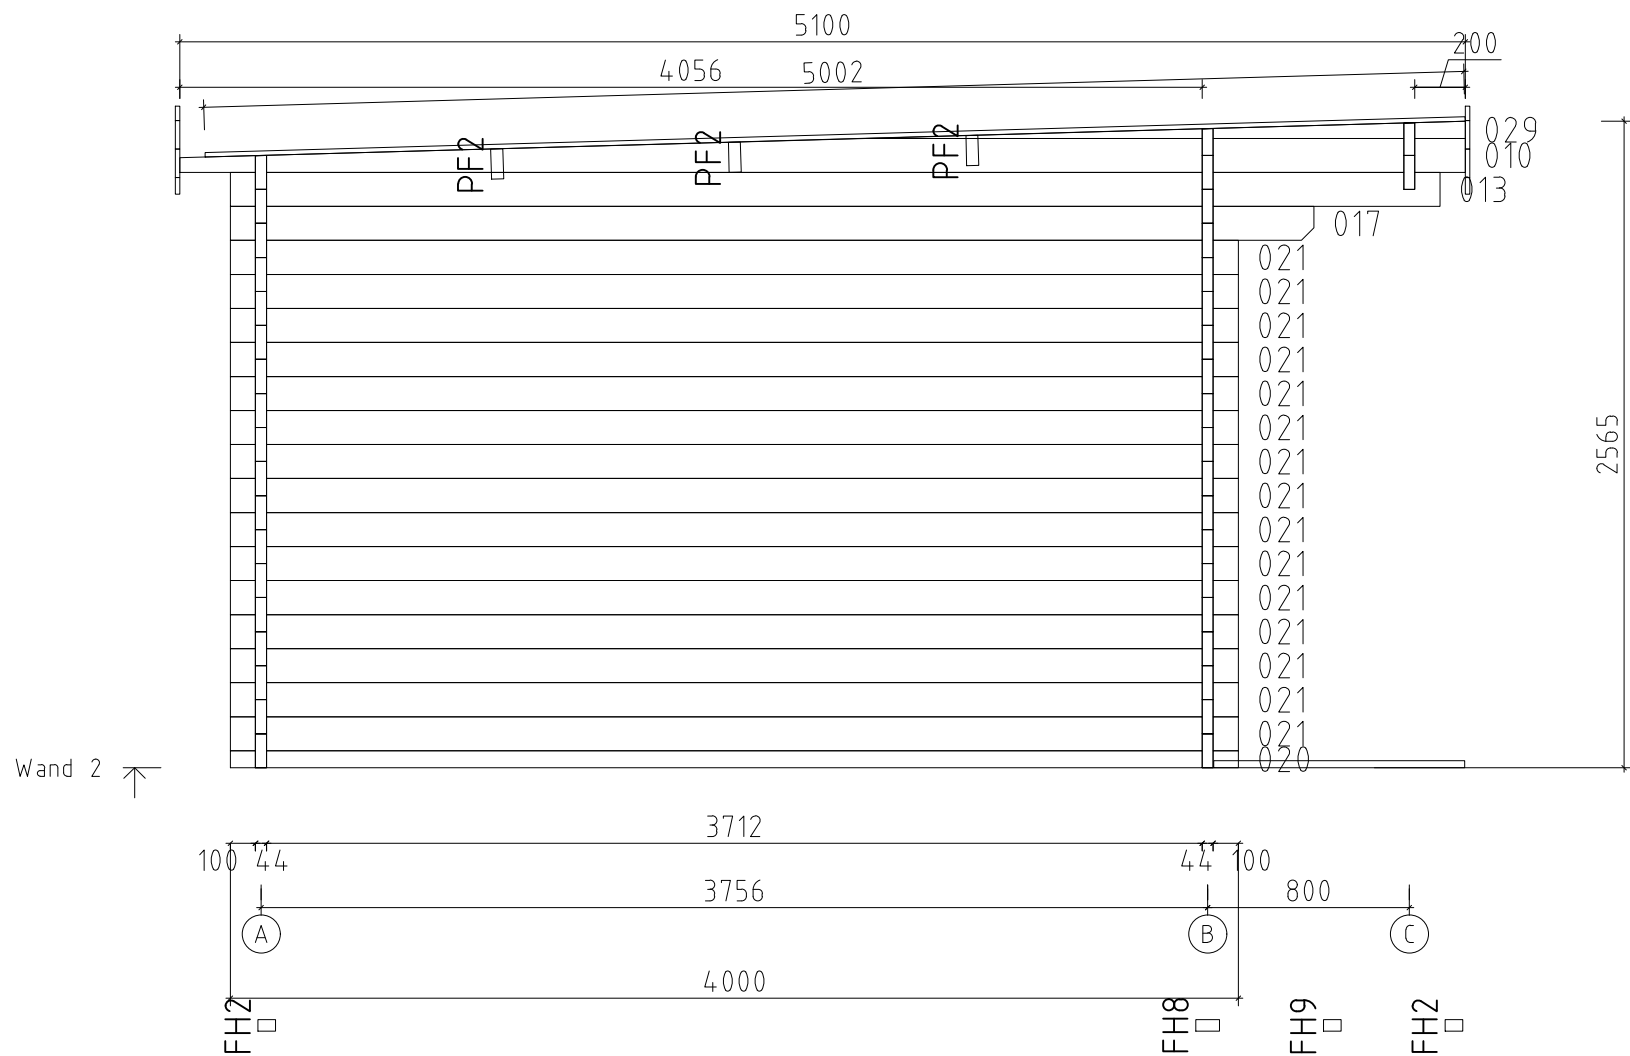




















Gartenlounge Petra C mit ABSR 400x550+Terr__4		
WAND 2		
	4.4x13.5	22.07.2025

















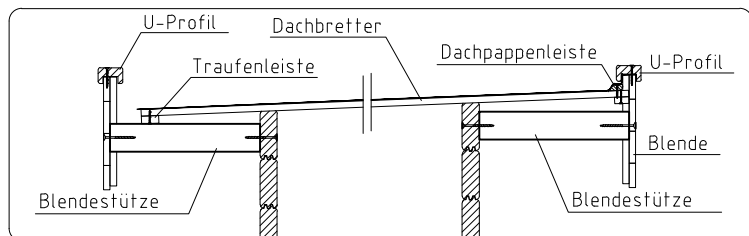
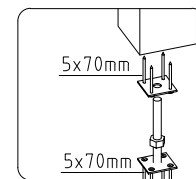
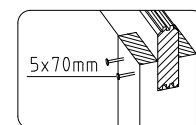
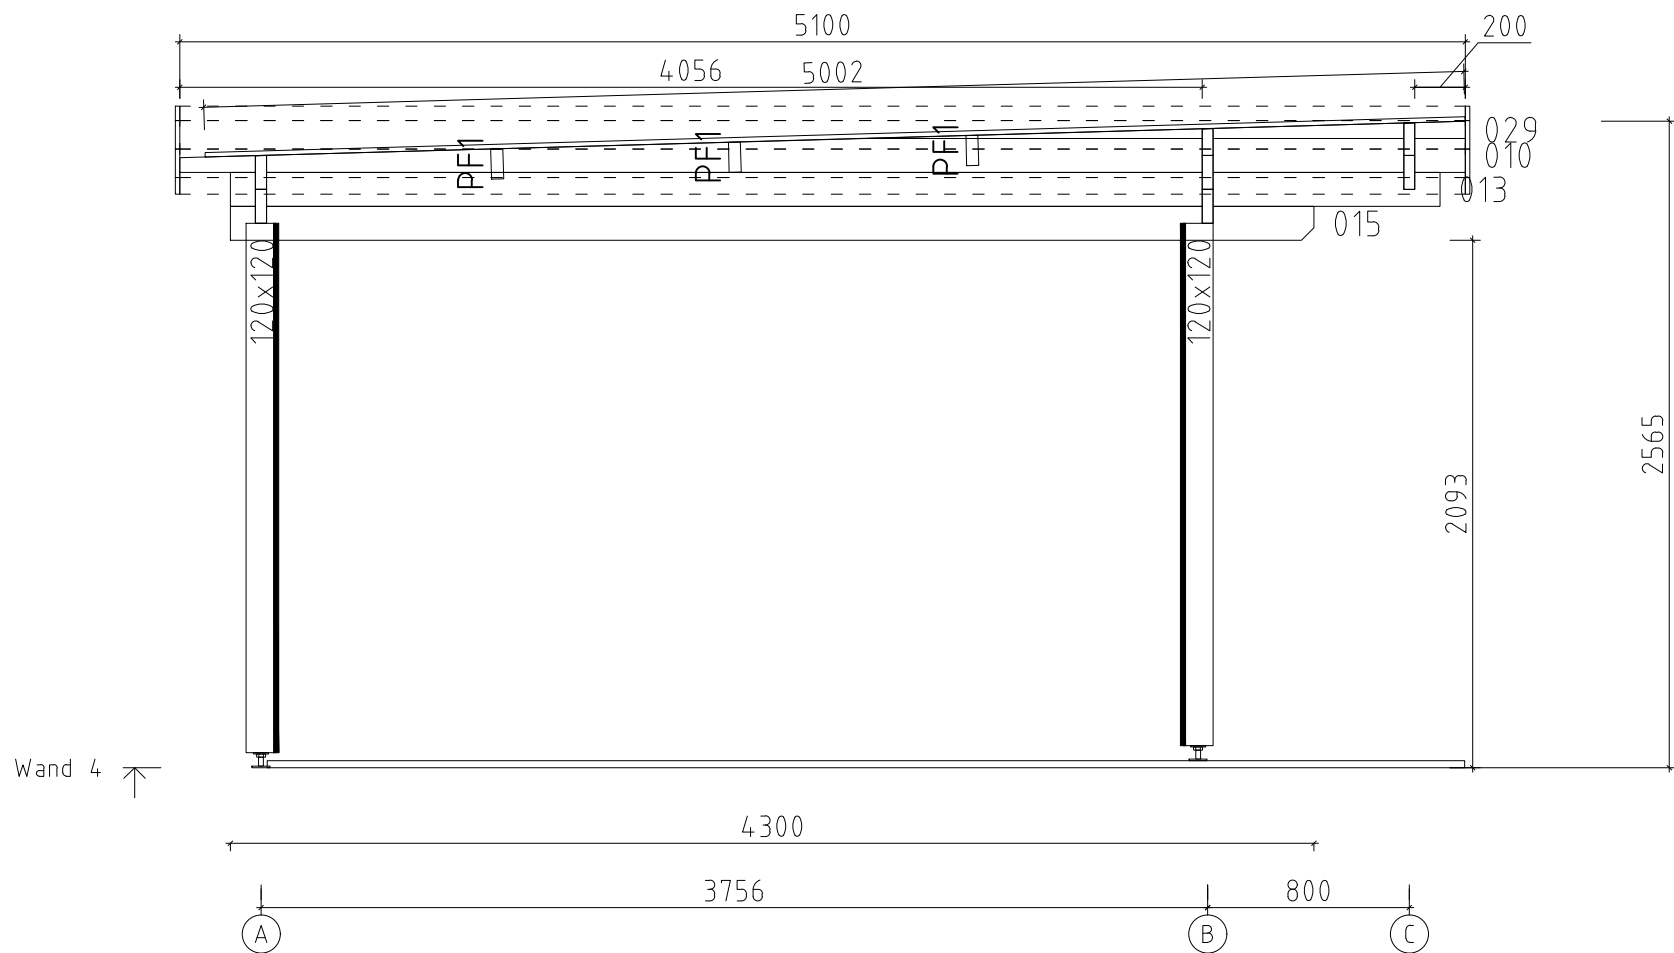














Gartenlounge Petra C mit ABSR 400x550+Terr__4		
WAND 4		
	4.4x13.5	22.07.2025

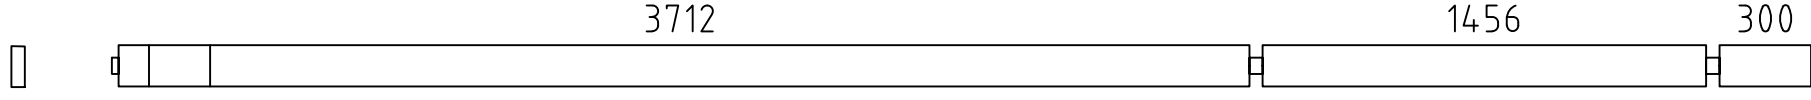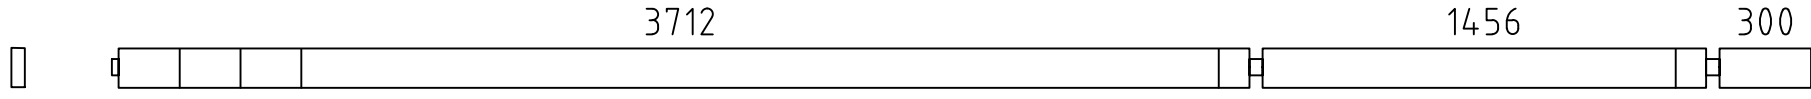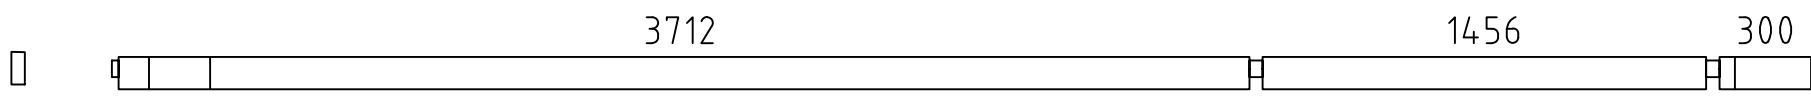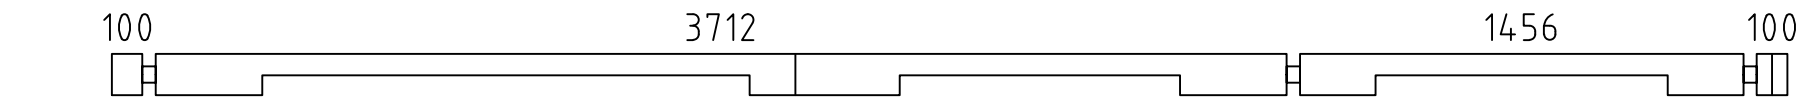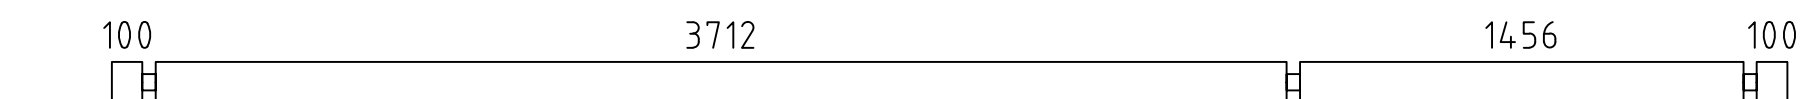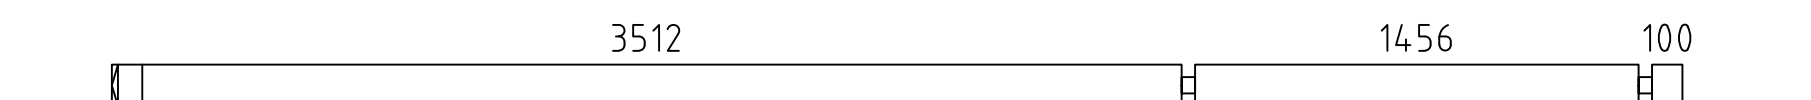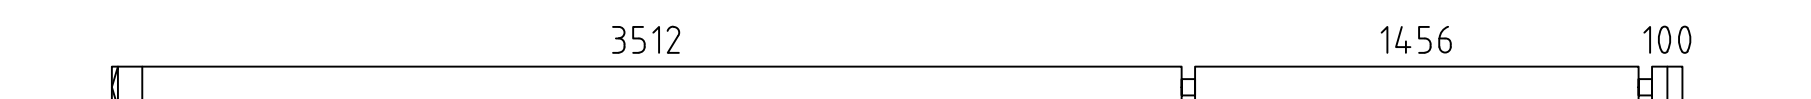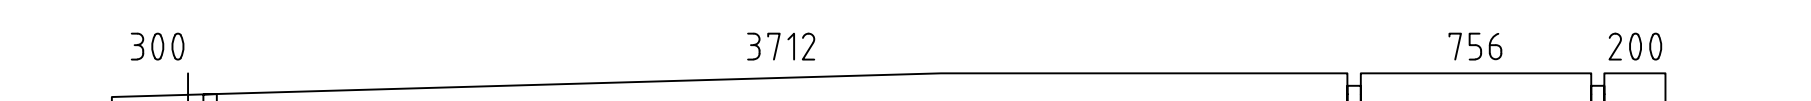
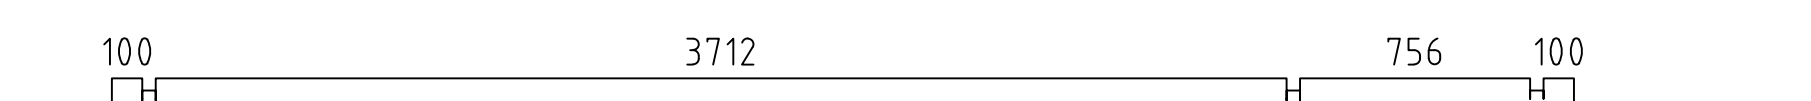
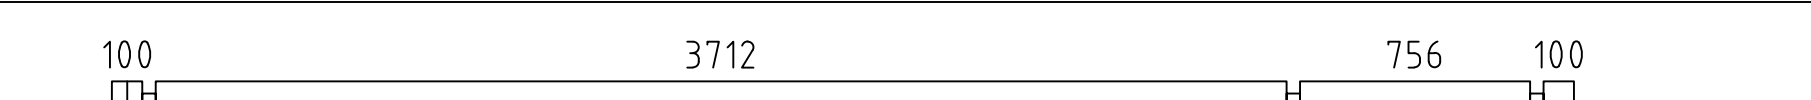
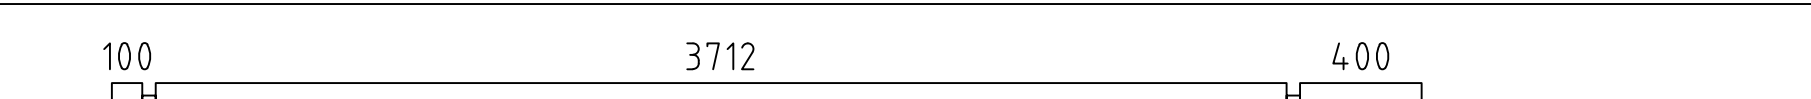
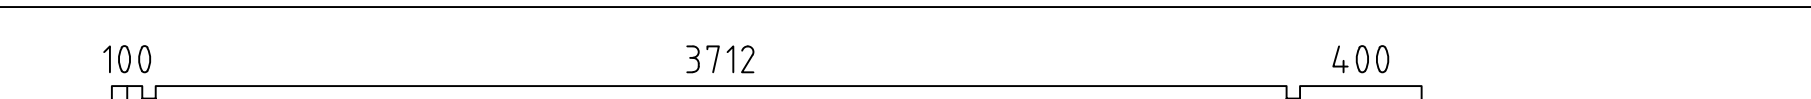
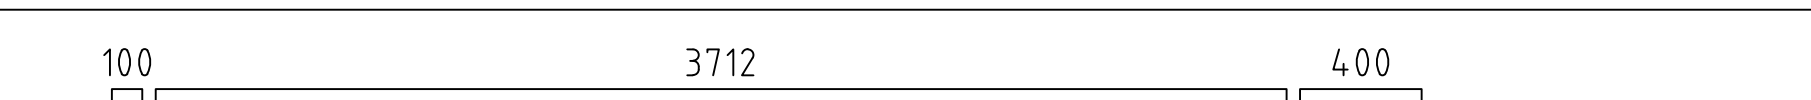
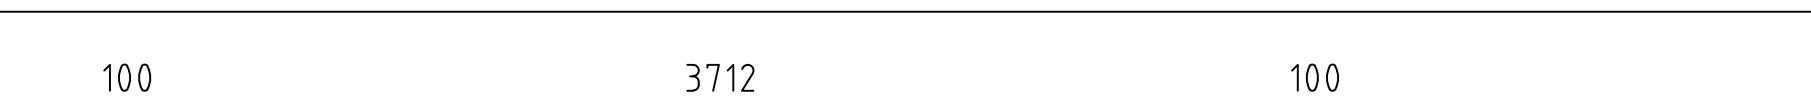
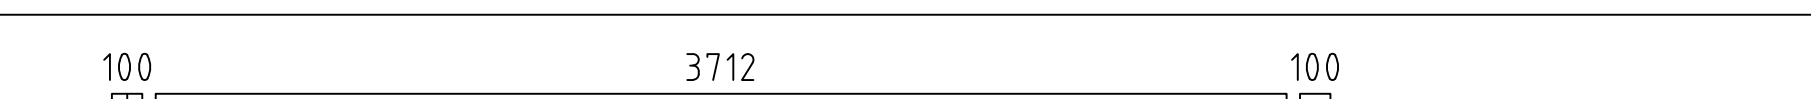
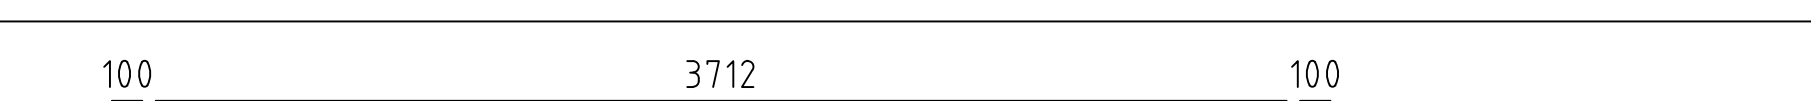
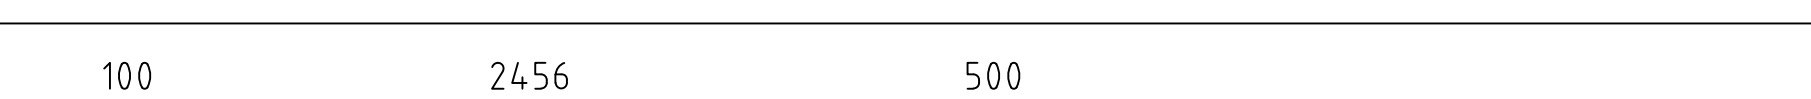
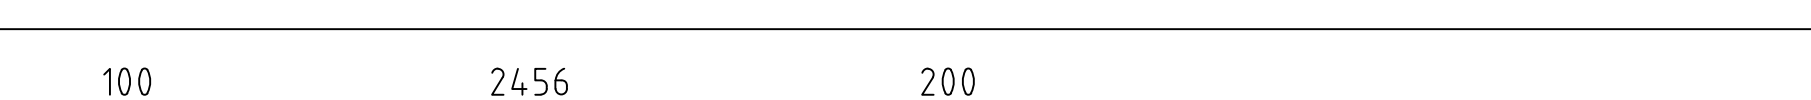
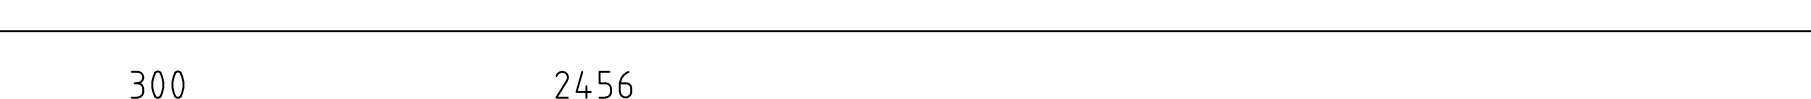
Pos	Teileliste Gartenlounge Petra C mit ABSR 400x550+Terr__44	Stck	Profil (mm)	Länge (mm)
	<u>Achtung!</u> Die Giebelbohlen können teilweise schon vormontiert sein! Bitte beachten - diese erscheinen nicht ganz so wie in der Teileliste beschrieben.			
001		1	44x135	5578
002		1	44x129	5578
003		1	44x107	5578
004		1	44x135	5500
005		1	44x135	5500
006		1	44x135	5500
007		15	44x135	5500
008		1	44x135	5156
009		1	44x135	5156
010		2	44x135	5100
011		2	44x135	5100
012		1	44x135	5056
013		2	44x135	4800
014		2	44x135	4800
015		1	44x135	4300
016		1	44x135	4300
017		1	44x135	4300
018		2	44x68	4000
019		17	44x135	4000
020		1	44x68	4000
021		15	44x135	4000
022		1	44x135	3144
023		1	44x135	2844
024		1	44x135	2844
025		1	44x129	2822
Kood	Gartenlounge Petra C mit ABSR 400x550+Terr__44	Materjal		Leht 1/9

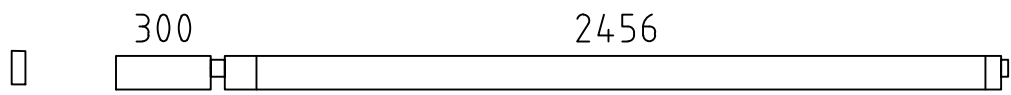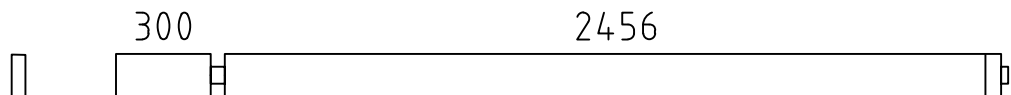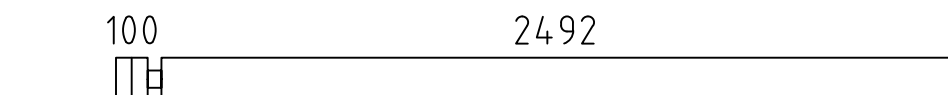 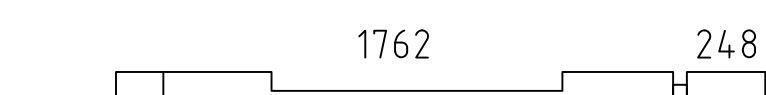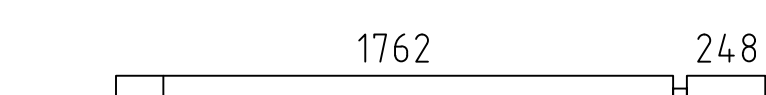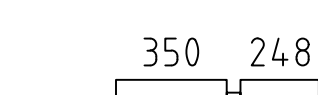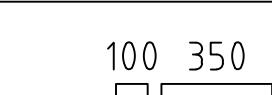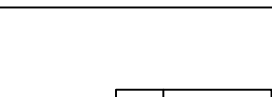
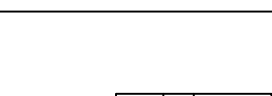
 
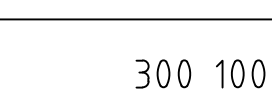
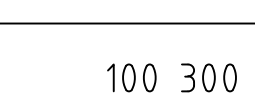
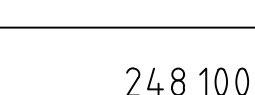
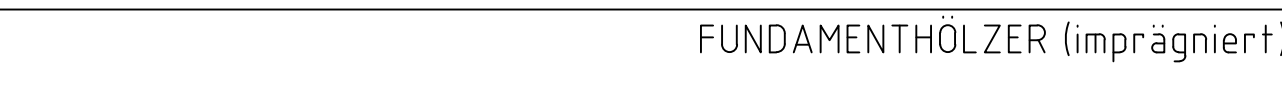
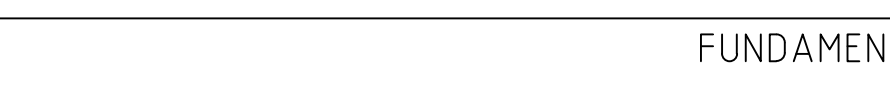
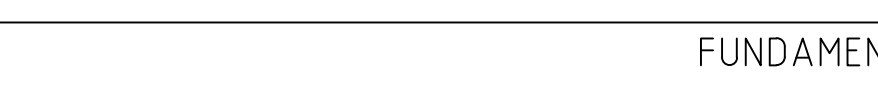
 
Pos	Teileliste Gartenlounge Petra C mit ABSR 400x550+Terr__44	Stck	Profil (mm)	Länge (mm)
026		1	44x107	2822
027		1	44x135	2822
028		14	44x135	2636
029		4	44x68	2378
030		16	44x135	2288
031		1	44x135	2054
032		1	44x135	2054
033		13	44x135	642
034		15	44x135	494
035		6	44x135	492
036		4	44x135	492
037		3	44x135	492
038		14	44x135	444
039		1	44x135	444
040		15	44x135	392
FH8	FUNDAMENTHÖLZER (imprägniert) 	1	95x45	5163
FH2	FUNDAMENTHÖLZER (imprägniert) 	2	70x45	5198
FH9	FUNDAMENTHÖLZER (imprägniert) 	1	70x45	5163
FH10	FUNDAMENTHÖLZER (imprägniert) 	2	70x45	4780
FH12	FUNDAMENTHÖLZER (imprägniert) 	1	70x45	4640
FH3	FUNDAMENTHÖLZER (imprägniert) 	6	70x45	3686
FH11	FUNDAMENTHÖLZER (imprägniert) 	1	70x45	3651
FH1	FUNDAMENTHÖLZER (imprägniert) 	2	70x45	2442
FH5	FUNDAMENTHÖLZER (imprägniert) 	7	70x45	2407
FH6	FUNDAMENTHÖLZER (imprägniert) 	1	70x45	1600
Kood	Gartenlounge Petra C mit ABSR 400x550+Terr__44	Materjal		Leht 2/9

 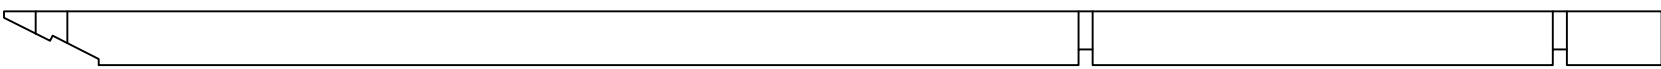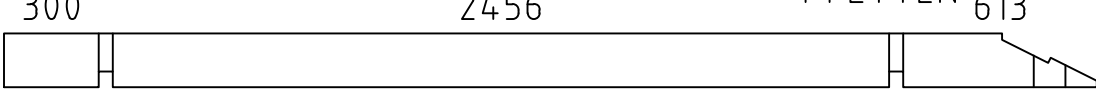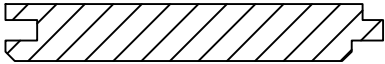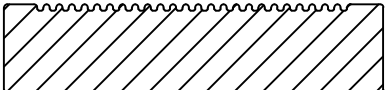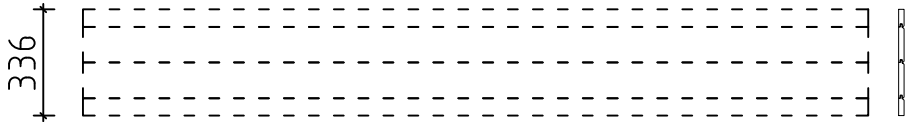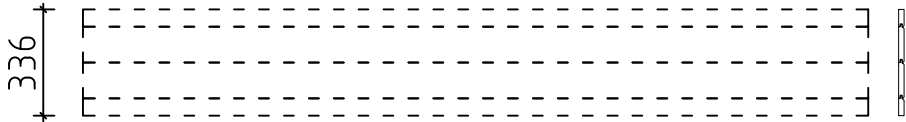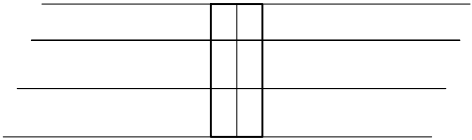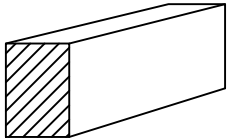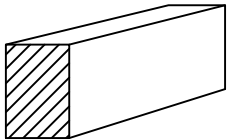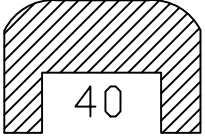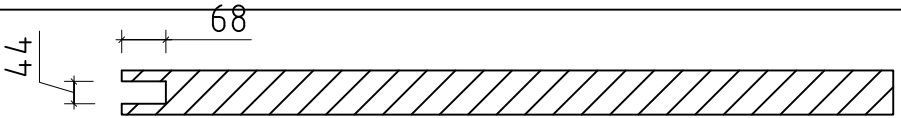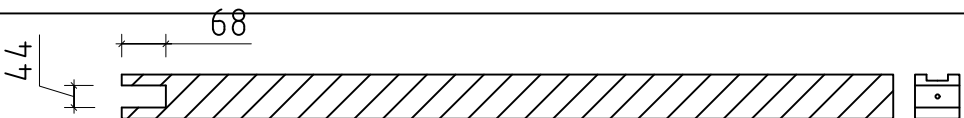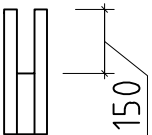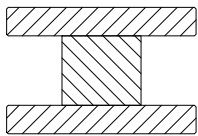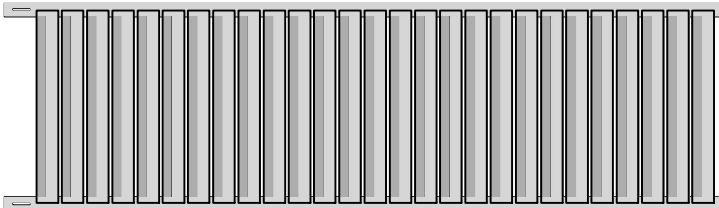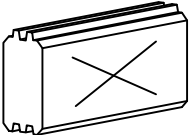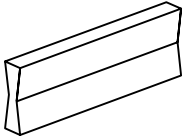Pos	Teileliste Gartenlounge Petra C mit ABSR 400x550+Terr__44		Stck	Profil (mm)	Länge (mm)
FH4	FUNDAMENTHÖLZER (imprägniert) 		6	70x45	1407
FH7	FUNDAMENTHÖLZER (imprägniert) 		1	70x45	960
PF2	3399 PFETTEN 1456 300 		3	58x170	5243
PF1	300 2456 PFETTEN 613 		3	58x170	3457
	DACHBRETTER		75+1	113x18	5000
	FUSSBODENBRETTER		46+1	113x18	3705
	TERRASSENBRETTER (imprägniert)		20+1	120x28	4750
	TERRASSENBRETTER (imprägniert)		43	120x28	995
	DECKENLEISTEN	 ✓		15x28	29.0lfm
	FUSSBODENLEISTEN	 ✓		18x40	27.0lfm
BL-1	DACHBLENDEN 336mm 		4	18x336	4218
BL-2	DACHBLENDEN 336mm 		2	18x336	5100
VL-1	DACHBLENDEN- Verbindungsleisten 		2	18x120	336
BS-1	DACHBLENDEN- Blendenstützen 44x65 		6	44x65	200
BS-2	DACHBLENDEN- Blendenstützen 44x65 		6	44x65	300
UPB-1	DACHBLENDEN- U-Profil für Blenden  40 ✓			65x44	28.0lfm
DPL-1	DACHPAPPENLEISTEN 15x28  ✓			15x28	19.0lfm
T06-1	TRAUFENLEISTEN 18x40  ✓			18x40	17.0lfm
TP1 20-1	STÜTZPFOSTEN 120x120  68 44 ✓		1	120x120	2072
TP1 20-2	STÜTZPFOSTEN 120x120  68 44 ✓		1	120x120	2100
A44-1	ADAPTER 44 Obere seite  150 		1	120x80	2260
	Gitterwand 		1	2265x650	
SH	Schlaghölzer 		3		
HK2	HOLZ-KLOTZEN für verbinden der Wandbohlen (122mm) 		2		
Kood	Gartenlounge Petra C mit ABSR 400x550+Terr__44			Materjal	Leht 3/9

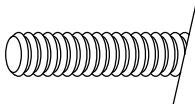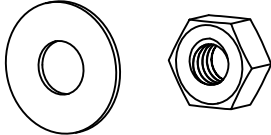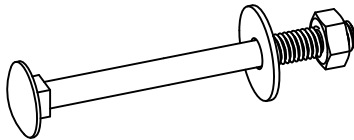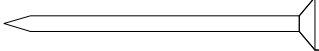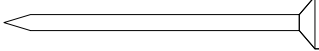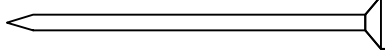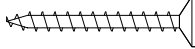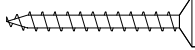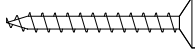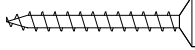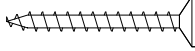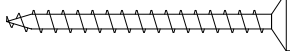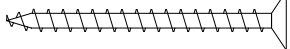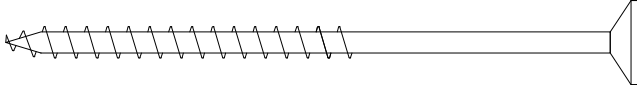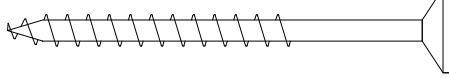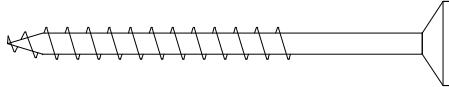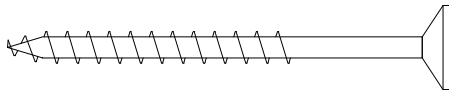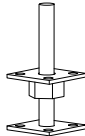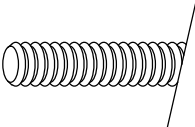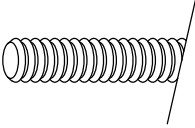Pos	Teileliste Gartenlounge Petra C mit ABSR 400x550+Terr__44	Stck	Profil (mm)	Länge (mm)
ML1	Metallstange 	2	D10	900
ML2	Metallstange 	1	D10	770
ML3	Metallstange 	3	D10	360
ML4	Metallstange 	3	D10	330
KL-1	Gewindestange M12 – für die Pfetten 	6		170
MUT26	Mutter M12 U-Scheibe Ø30 – für die Pfetten 	12		
SS032	Schloßschrauben M8x90 Mutter M8 U-Scheibe Ø25 	2		
NG2 550	NÄGEL 2.5x50 Dachbretter 	900		
NG2 550	NÄGEL 2.5x50 Fussbodenbretter 	528		
NG2 560	NÄGEL 2.5x60 Terrassenbretter 	882		
SR3 030	SCHRAUBEN 3.0x30 Dachblenden Verbindungsleisten 	16		
SR3 030	SCHRAUBEN 3.0x30 Dachpappleisten 	42		
SR3 030	SCHRAUBEN 3.0x30 Deckenleisten 	54		
SR3 030	SCHRAUBEN 3.0x30 Fussbodenleisten 	30		
SR3 030	SCHRAUBEN 3.0x30 Traufenleisten 	36		
SR3 545	SCHRAUBEN 3.5x45 U-profil für Blenden 	60		
SR354 5-001	SCHRAUBEN 3.5x45 Verbindungsstreifen 	12		
SR5 0100	SCHRAUBEN 5.0x100 Fundamenthölzer 	124		
SR5 070	SCHRAUBEN 5.0x70 Blendenbefestigung 	104		
SR5 070	SCHRAUBEN 5.0x70 Gitterwand 	2		
SR5 070	SCHRAUBEN 5.0x70 Stützpfoste 	20		
VS	VERBINDUNGSSTREIFEN für verbinden der Wandbohlen 	3		
VP3	Verstellbare Pfostenstütze M20 	2		
KL1	Gewindestange M8 	3		2000
KL2	Gewindestange M8 	1		567
Kood	Gartenlounge Petra C mit ABSR 400x550+Terr__44	Materjal		Leht 4/9

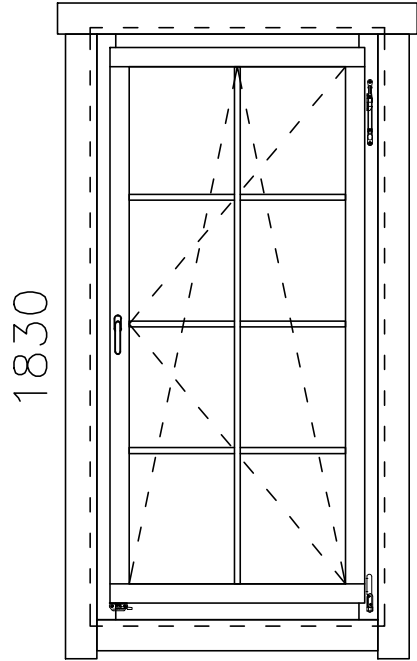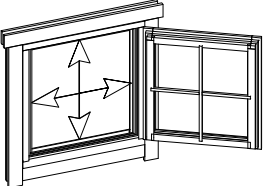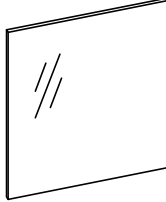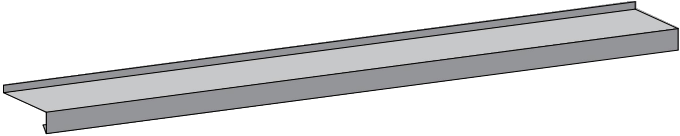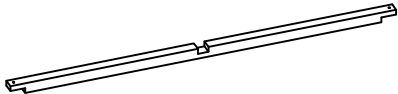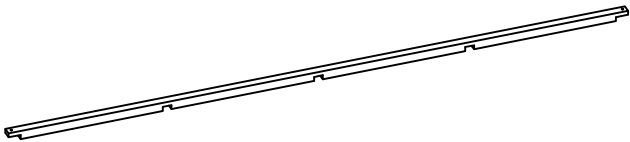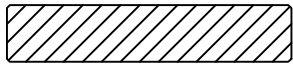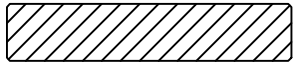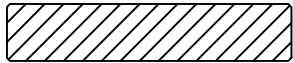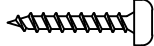
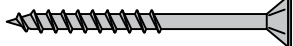
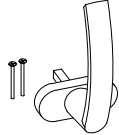
Pos	Teileliste Gartenlounge Petra C mit ABSR 400x550+Terr__44		Stck	Profil (mm)	Länge (mm)
	FENSTER 900x1830 W4-S44P-08C-09001830 Q4 W122-PC 900  Right handed / DIN rechts / paremakäeline Clear opening/ durchgangsmaß/ ava suurus 744x1674mm  double-pane clear float glass ISO Glas 2-fach 2x klaaspakett, kirgas klaas 		1		
VP54 32-1	Q4 Window sill - Fensterbank - Veeplekk 54-32		1		742
PROSS H41-1	Q4-1 Muntins - Sprossen - Prossid horizontal 18x18		3	18x18	710
PROSS V43-1	Q4-3 Muntins - Sprossen - Prossid vertical 18x18		1	18x18	1630
PL3-1	Trims - Rahmenleisten - Piirdeliistud 18x95	 ✓	2	18x95	1100
PL3-2	Trims - Rahmenleisten - Piirdeliistud 18x95	 ✓	4	18x95	1910
PL3-3	Trims - Rahmenleisten - Piirdeliistud 18x95	 ✓	2	18x95	860
SR30 22-01	3.0x20ÜP Muntins - Sprossen - Prossid		8		
SR35 47-01	3.5x45 C3 Trims - Rahmleisten - Piirdeliistud		32		
AL-Q4	Q4 Window handle - Fenstergriff - Aknalink		1		
Kood	Gartenlounge Petra C mit ABSR 400x550+Terr__44		Materjal		Leht 6/9

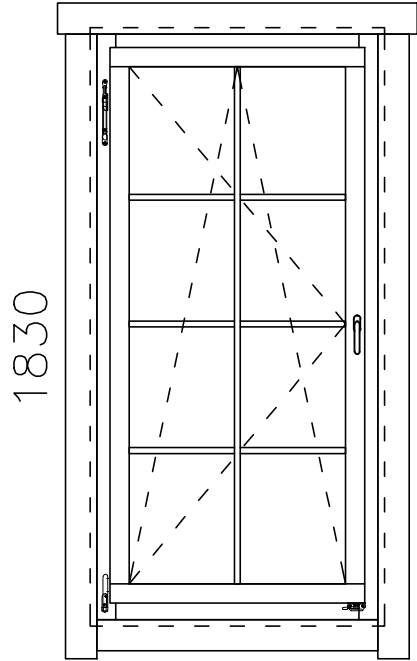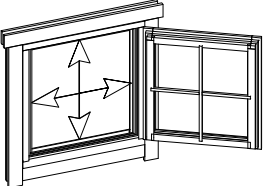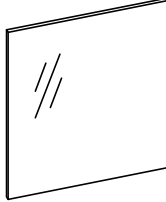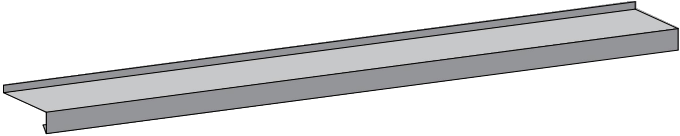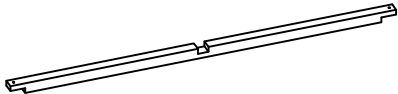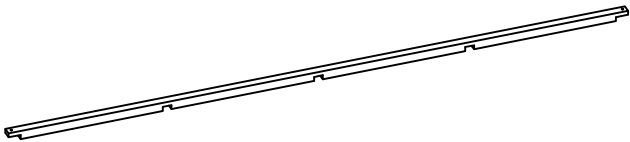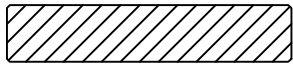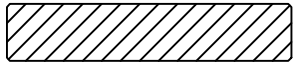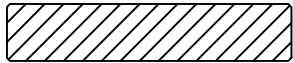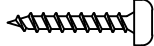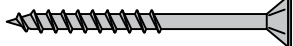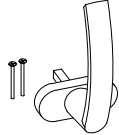Pos	Teileliste Gartenlounge Petra C mit ABSR 400x550+Terr__44	Stck	Profil (mm)	Länge (mm)
	FENSTER 900x1830 W4-S44V-08C-09001830 Q4 W122-VC 900  Left handed / DIN links / vasakukäeline Clear opening/ durchgangsmaß/ ava suurus 744x1674mm  double-pane clear float glass ISO Glas 2-fach 2x klaaspakett, kirgas klaas 	1		
VP54 32-1	Q4 Window sill - Fensterbank - Veeplekk 54-32		1	742
PROSS H41-1	Q4-1 Muntins - Sprossen - Prossid horizontal 18x18		3	18x18 710
PROSS V43-1	Q4-3 Muntins - Sprossen - Prossid vertical 18x18		1	18x18 1630
PL3-1	Trims - Rahmenleisten - Piirdeliistud 18x95	 ✓	2	18x95 1100
PL3-2	Trims - Rahmenleisten - Piirdeliistud 18x95	 ✓	4	18x95 1910
PL3-3	Trims - Rahmenleisten - Piirdeliistud 18x95	 ✓	2	18x95 860
SR30 22-01	3.0x20ÜP Muntins - Sprossen - Prossid		8	
SR35 47-01	3.5x45 C3 Trims - Rahmleisten - Piirdeliistud		32	
AL-Q4	Q4 Window handle - Fenstergriff - Aknalink		1	
Kood	Gartenlounge Petra C mit ABSR 400x550+Terr__44	Materjal		Leht 7/9

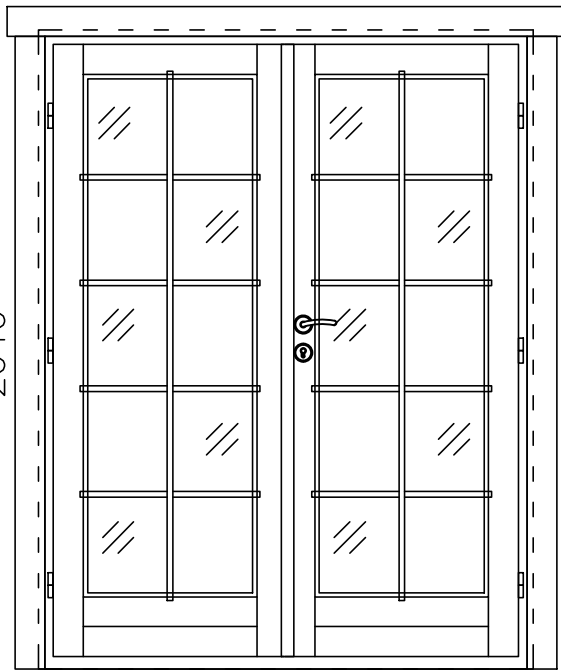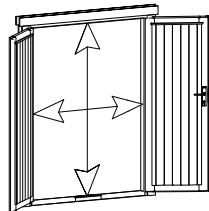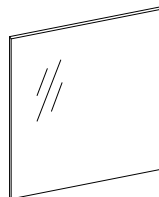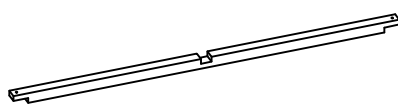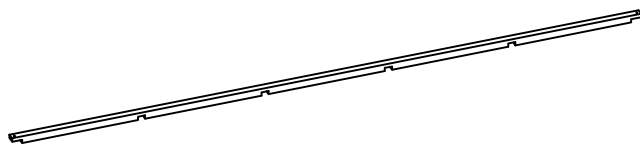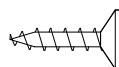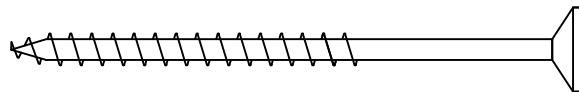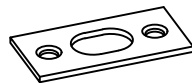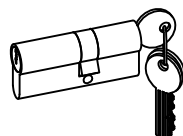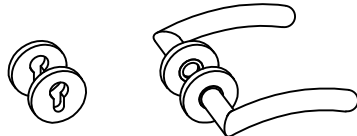Pos	Teileliste Gartenlounge Petra C mit ABSR 400x550+Terr__44	Stck	Profil (mm)	Länge (mm)	
	TÜR 1580x2040 D4-D44R-01C-15802040 Q4 D202-RC 1580 2040  Right handed / DIN rechts / paremakäeline Clear opening/ durchgangsmaß/ ava suurus 1452x1932mm  double-pane clear float glass ISO Glas 2-fach 2x klaaspakett, kirkas klaas 	1			
PROSS H41-2	Q4-1 Muntins - Sprossen - Prossid horizontal 18x18		8	18x18	575
PROSS V44-1	Q4-4 Muntins - Sprossen - Prossid vertical 18x18		2	18x18	1689
PL3-4	Trims - Rahmenleisten - Piirdeliistud 18x95	 ✓	4	18x95	2020
PL3-5	Trims - Rahmenleisten - Piirdeliistud 18x95	 ✓	2	18x95	1780
SR30 20-01	3.0x20 Locking plate - Schließblech - Riivi vastus 02 Q4		2		
SR30 22-01	3.0x20ÜP Muntins - Sprossen - Prossid		20		
SR35 47-01	3.5x45 C3 Trims - Rahmleisten - Piirdeliistud		24		
SR50 90-01	5.0x90 Door frames - Türrahmen - Ukselengid		8		
RV02	Locking plate - Schließblech - Riivi vastus 02 Q4		1		
LS-Q4	Q4 Cylinder lock - Zylinderschloss - Lukusüdamik		1		
UL-Q4	Q4 Door handle - Türgriff - Ukselink		1		
Kood	Gartenlounge Petra C mit ABSR 400x550+Terr__44	Materjal		Leht	8/9





Montageanleitung für Gitterwand

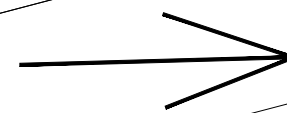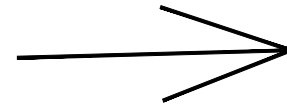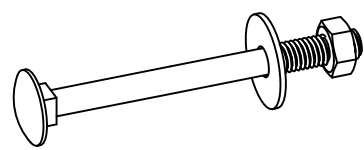Schloßschrauben M8x90
Mutter M8 U-Scheibe Ø25
SS032 2x





SCHRAUBEN 5.0x70

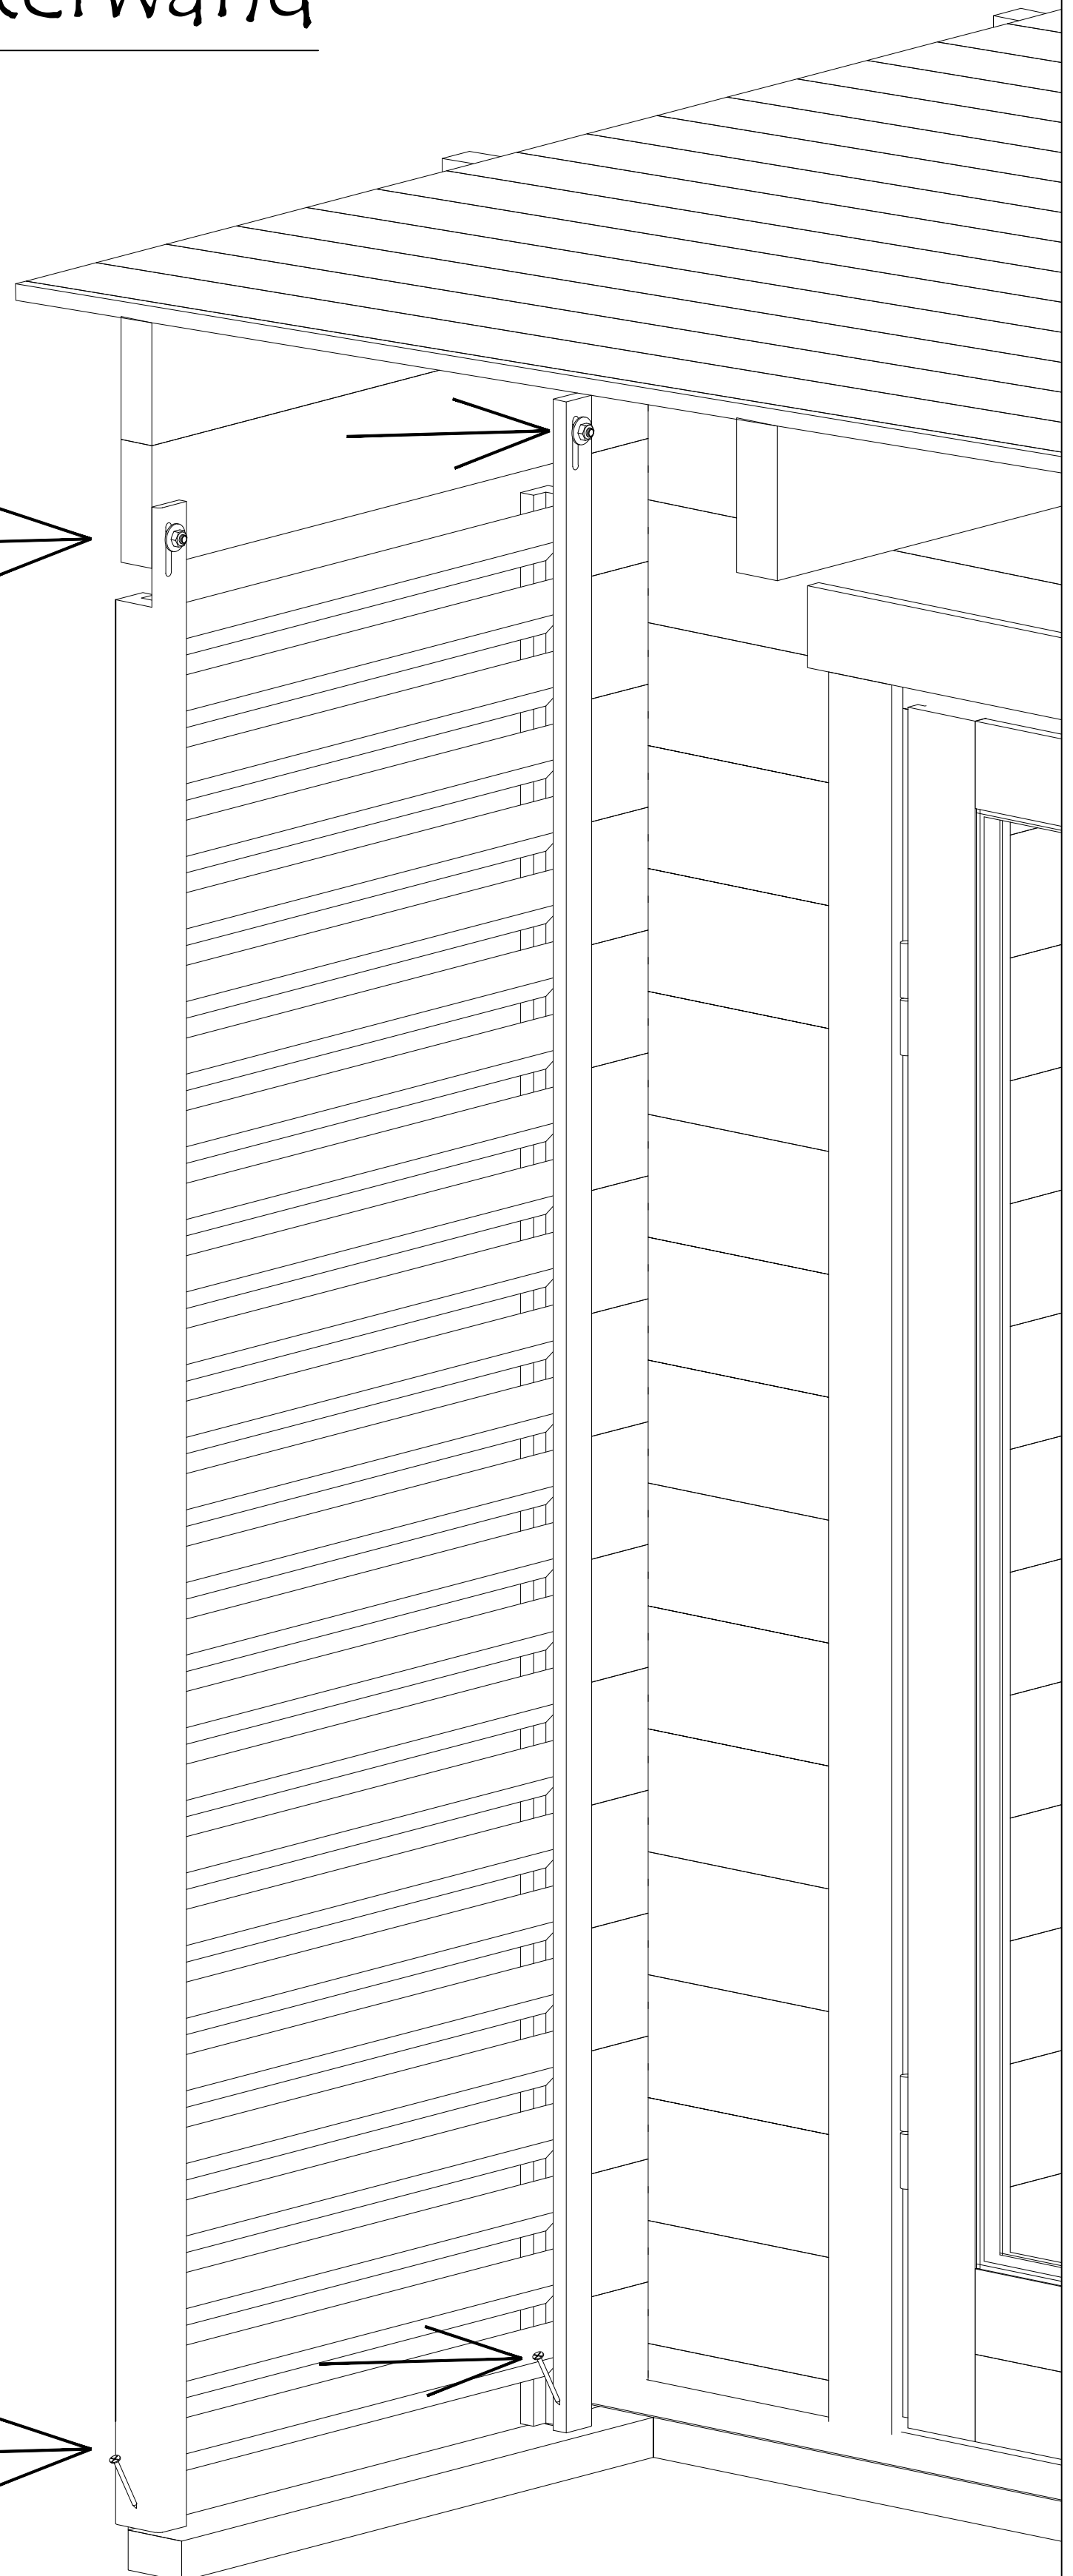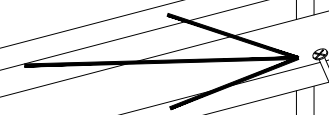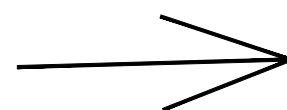
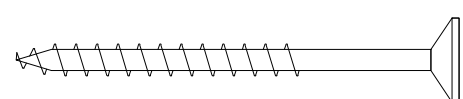
SS55 2x






1

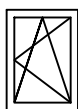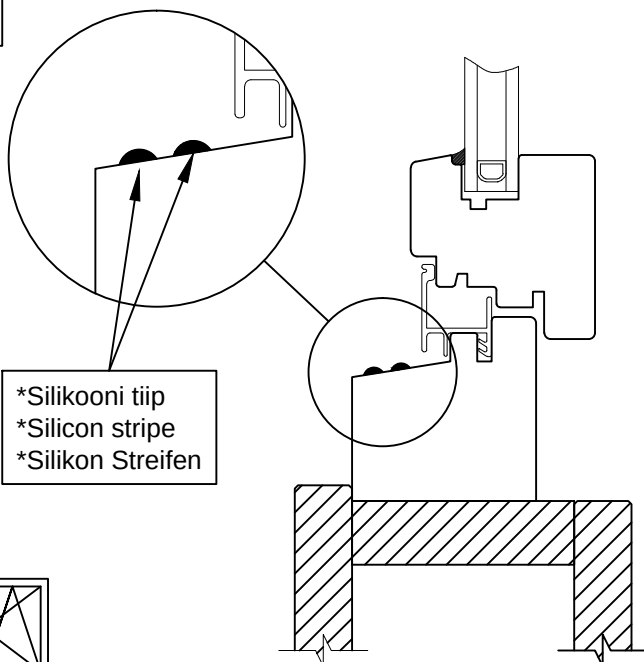

2

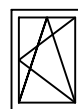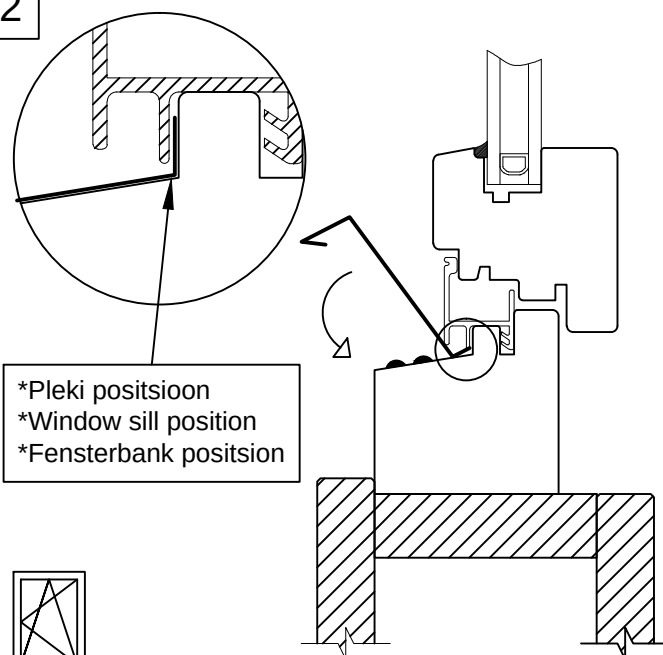


3

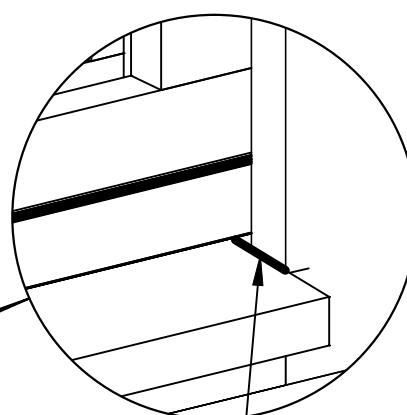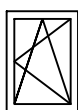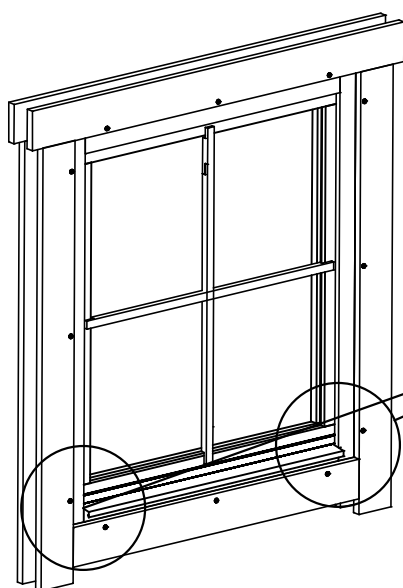


*Silikooni tiip
*Silicon stripe
*Silikon Streifen

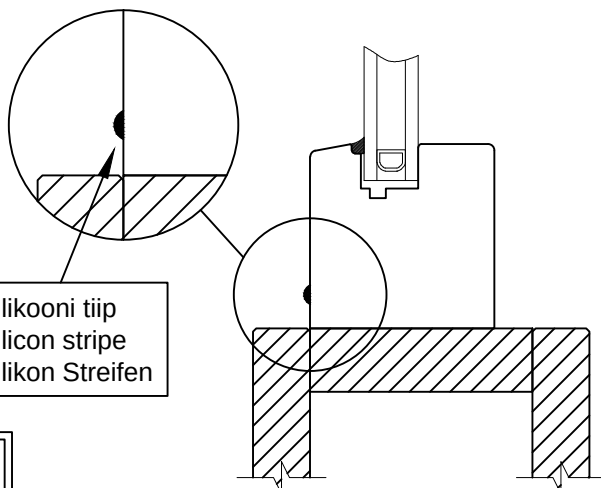
1






2

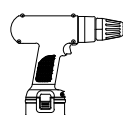



4,2x16

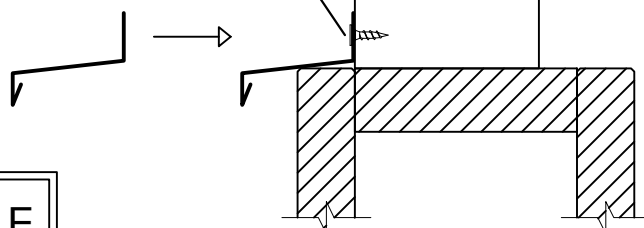


Aken	Q4-Q6	-	paigaldusjuh
Window	Q4-Q6	-	assembly instructions
Fenster	Q4-Q6	-	Montageanleitung

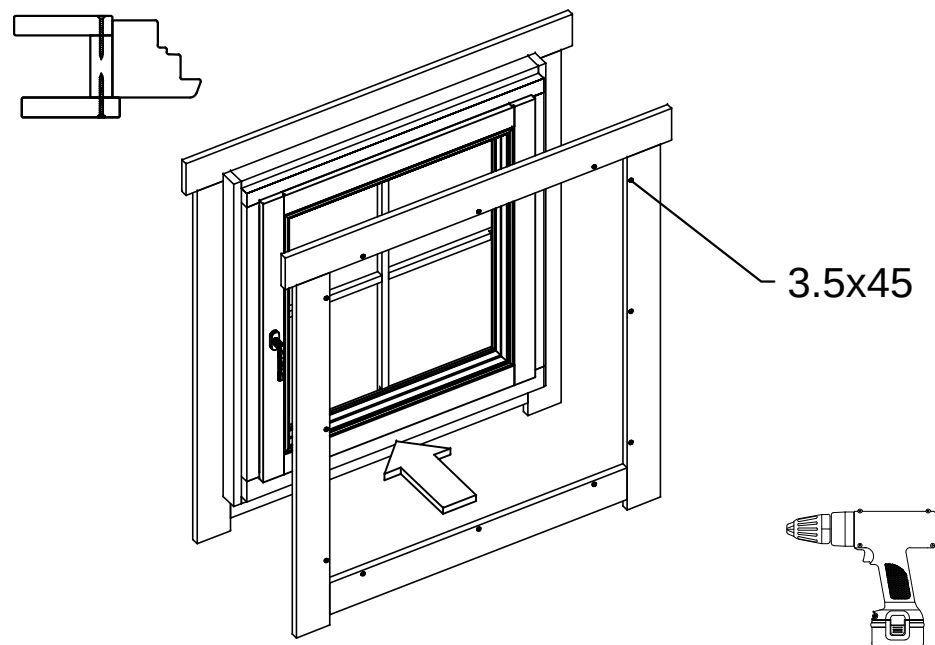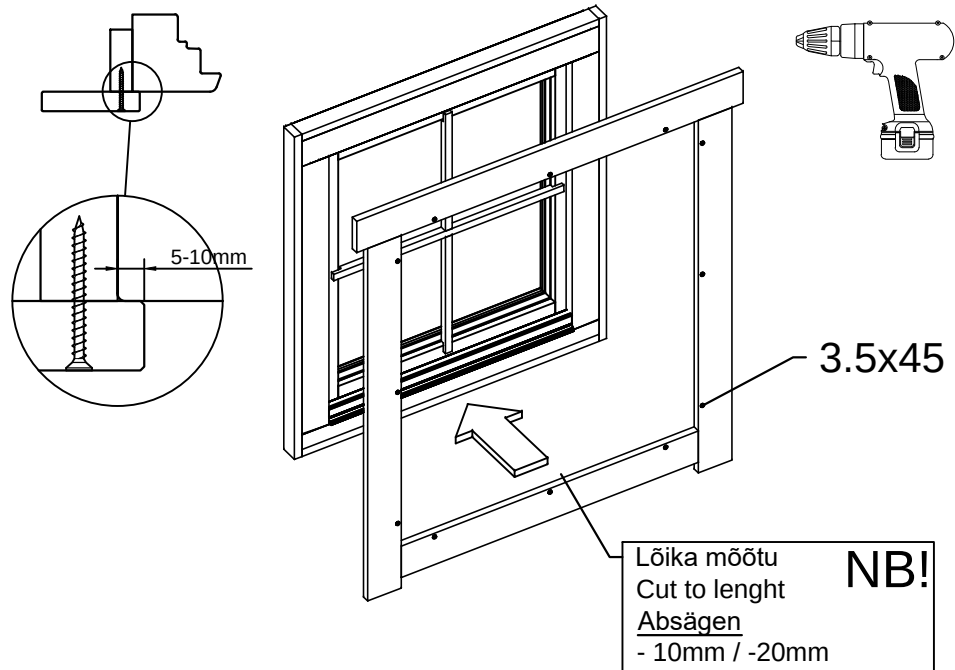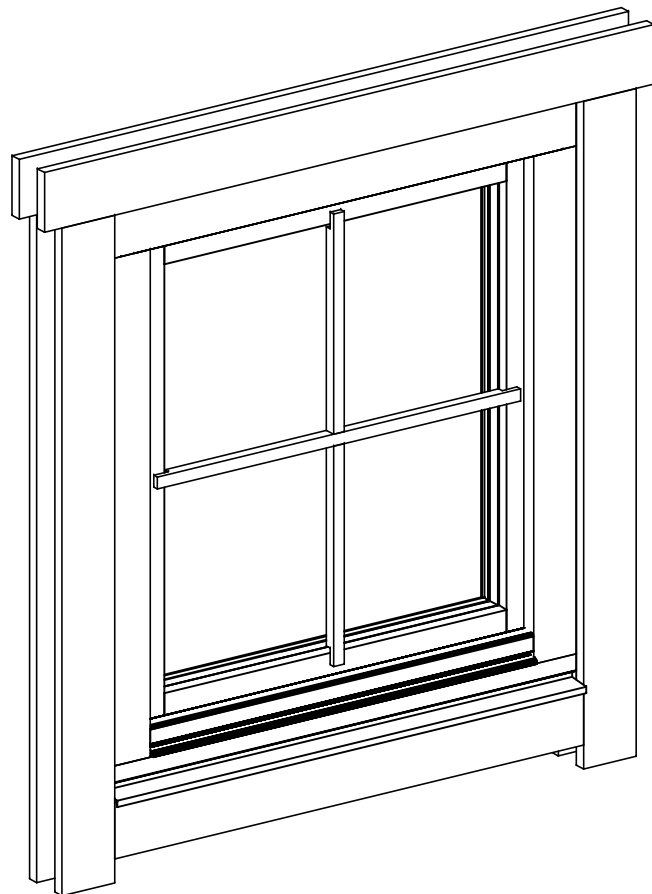

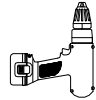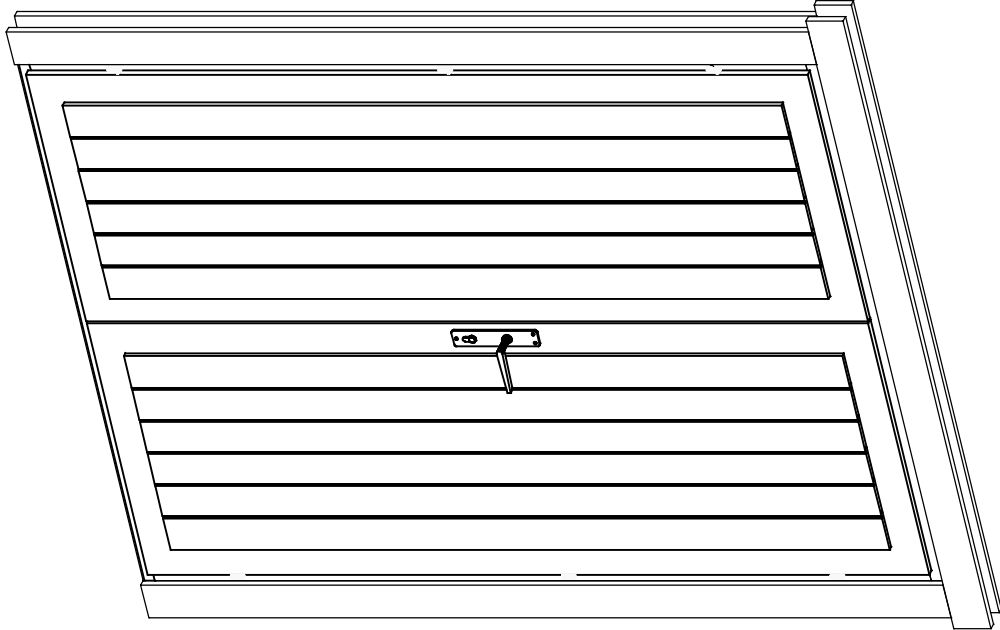Ukse montaağ / Tür montage / Door assembly
(GH+ / SH)



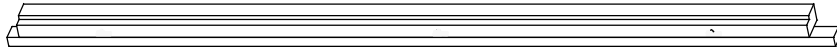4.5x90



4.5x90



