

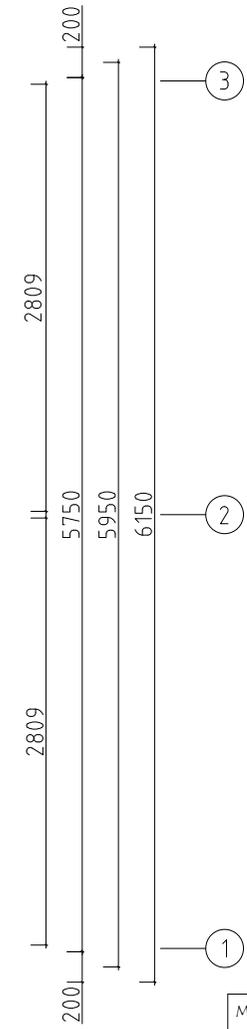
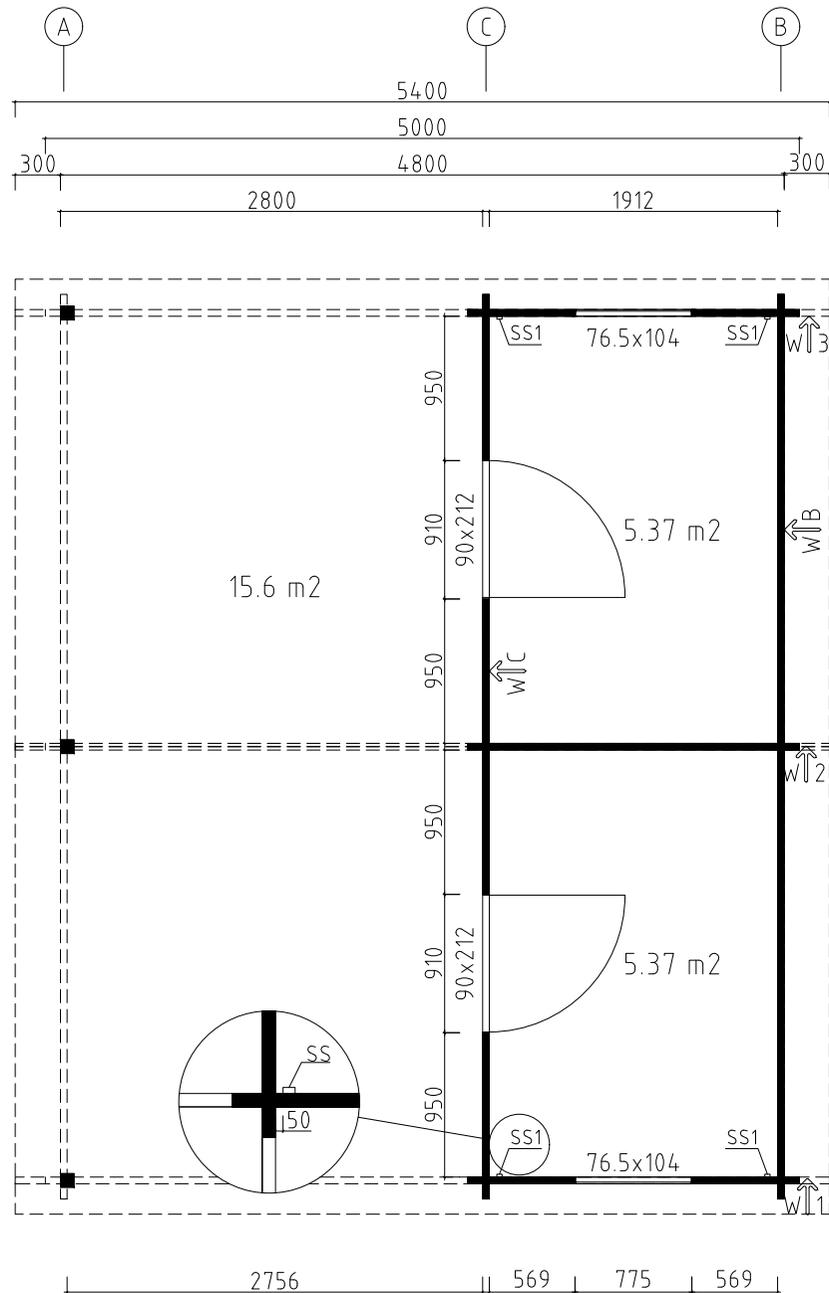
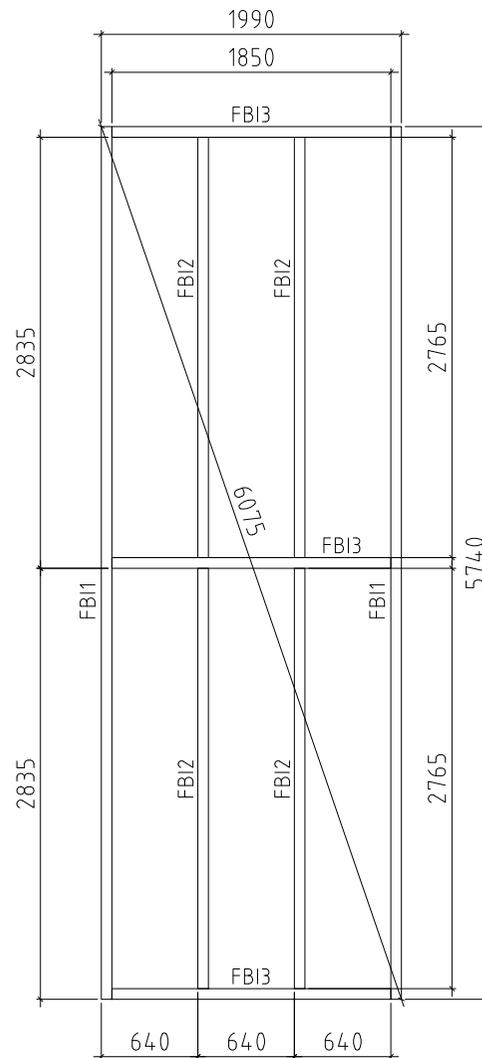




Name	4419085	Seite/Page	1
Zeichnung/Drawing	3 D	Maßstab/Scale	
Profil/Profile	44X135	Datum/Date	13.09.2021
Zeichner/Drafter	SRM	File	4419085.dwg

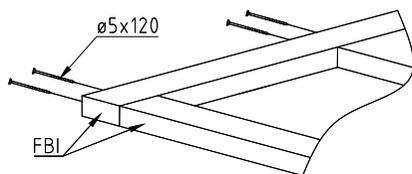


Model	4419085	Seite/Page	2
Zeichnung/Drawing	GRUNDPLAN - GROUNDPLAN	Maßstab/Scale	1:50
Profil/Profile	44x135	Datum/Date	13.09.2021
Zeichner/Drafter	SRM	File	4419085.dwg

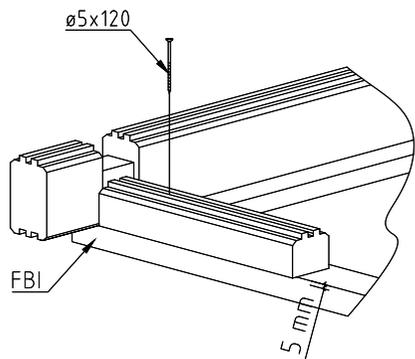


Model	4419085	Seite/Page	3
Zeichnung/Drawing	FUNDAMENTHOLZ (IMM) - FOUNDATION BEAM (IMM)	Maßstab/Scale	1:50
Profil/Profile	70x45	Datum/Date	13.09.2021
Zeichner/Drafter	SRM	File	4419085.dwg

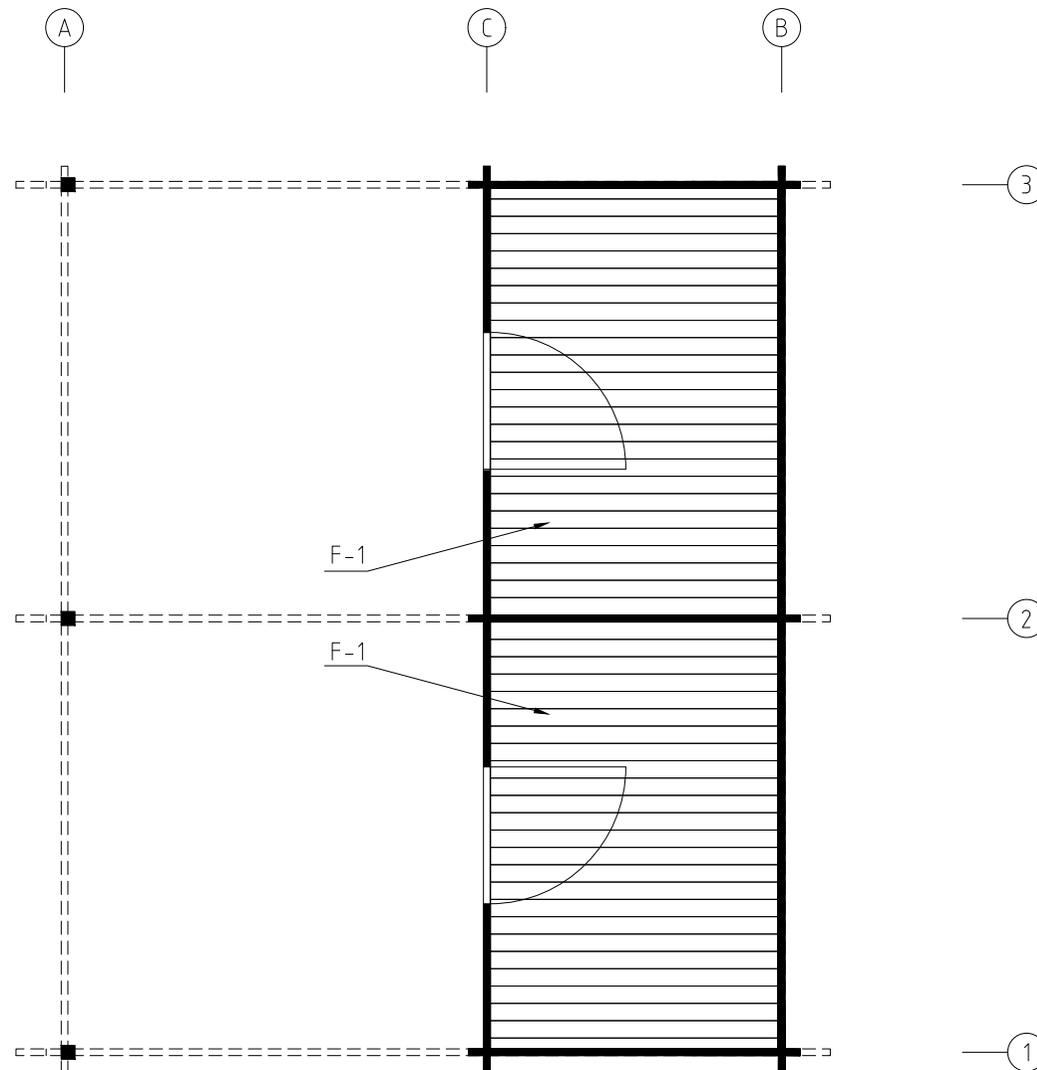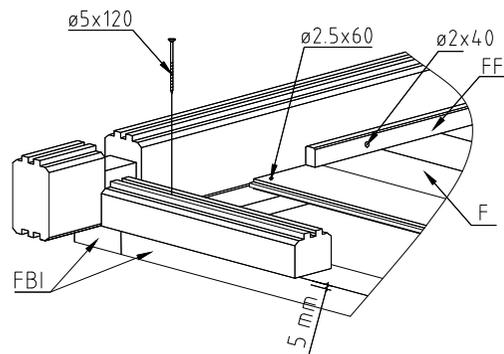

Model	4419085	Seite/Page	4
Zeichnung/Drawing	FUSSBODENBRETTER-FLOOR BOARDS	Maßstab/Scale	1:50
Profil/Profile	88x18 oder - or 114x18	Datum/Date	13.09.2021
Zeichner/Drafter	SRM	File	4419085.dwg


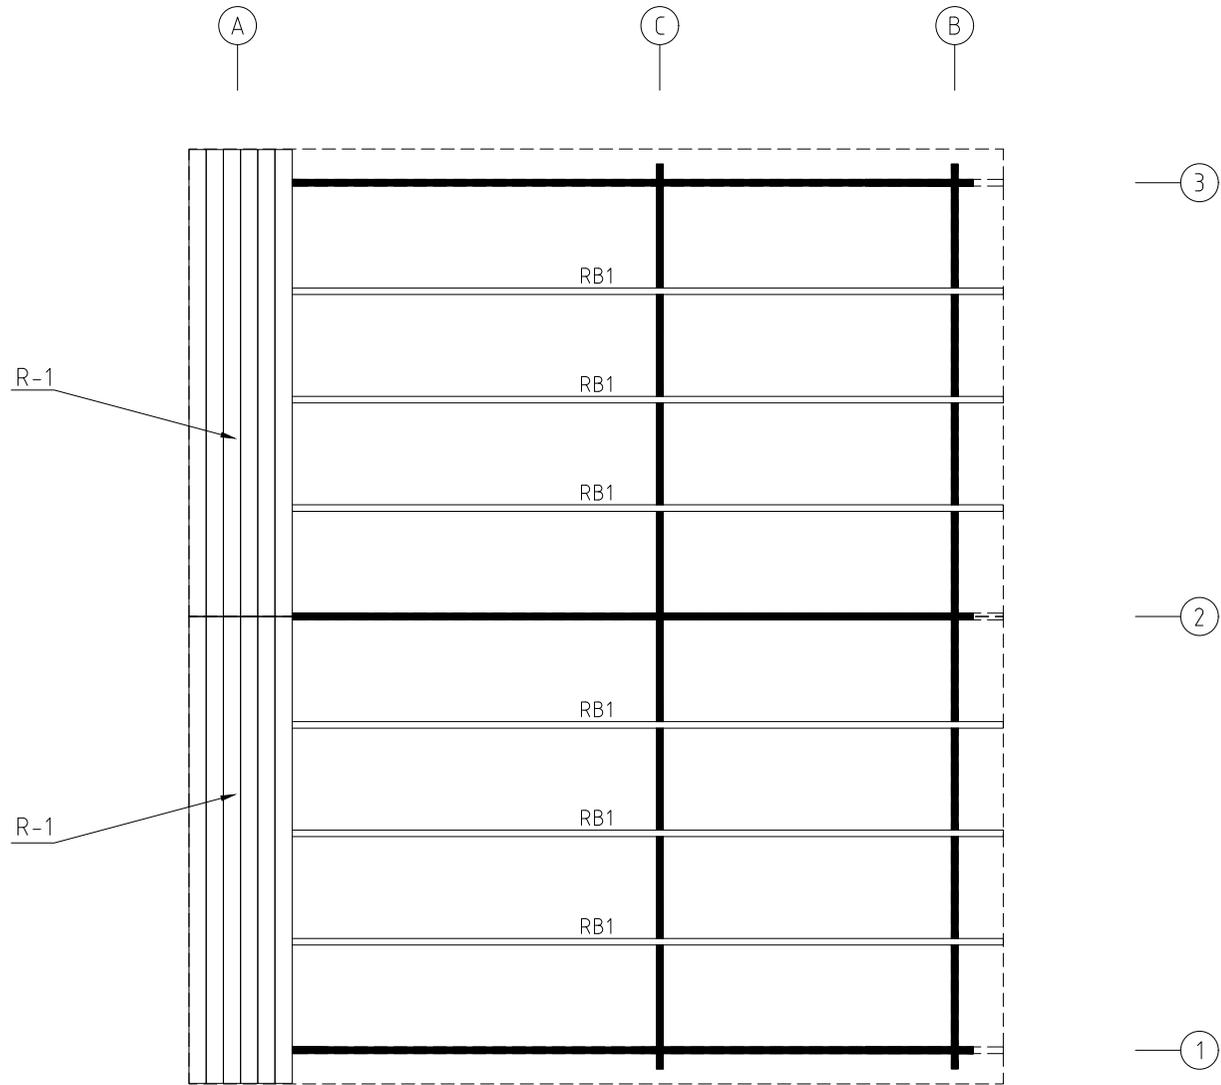


Model	4419085	Seite/Page	5
Zeichnung/Drawing	DACHBRETT - ROOF BOARDS	Maßstab/Scale	1:50
Profil/Profile	88X18 oder- or 114X18 / 43X140	Datum/Date	13.09.2021
Zeichner/Drafter	SRM	File	4419085.dwg


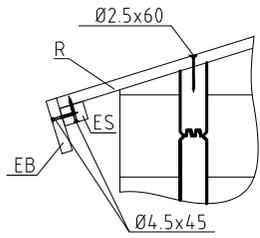


2x SCREW 5.0x120
2x SCREW 4.5x90


P1
PR
WAND - WALL A

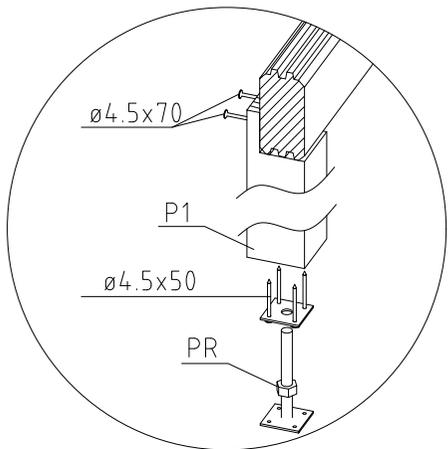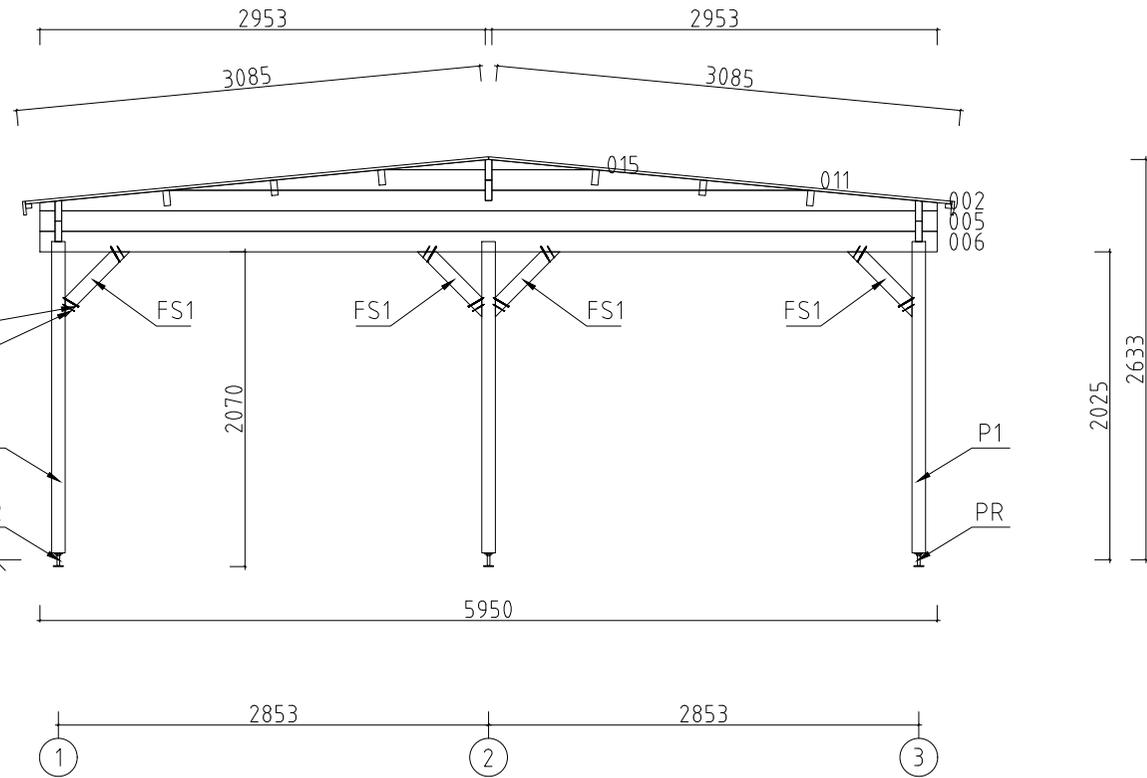




Model	4419085	Seite/Page	6
Zeichnung/Drawing	WAND - WALL A	Maßstab/Scale	1:50
Profil/Profile	44x135	Datum/Date	13.09.2021
Zeichner/Drafter	SRM	File	4419085.dwg

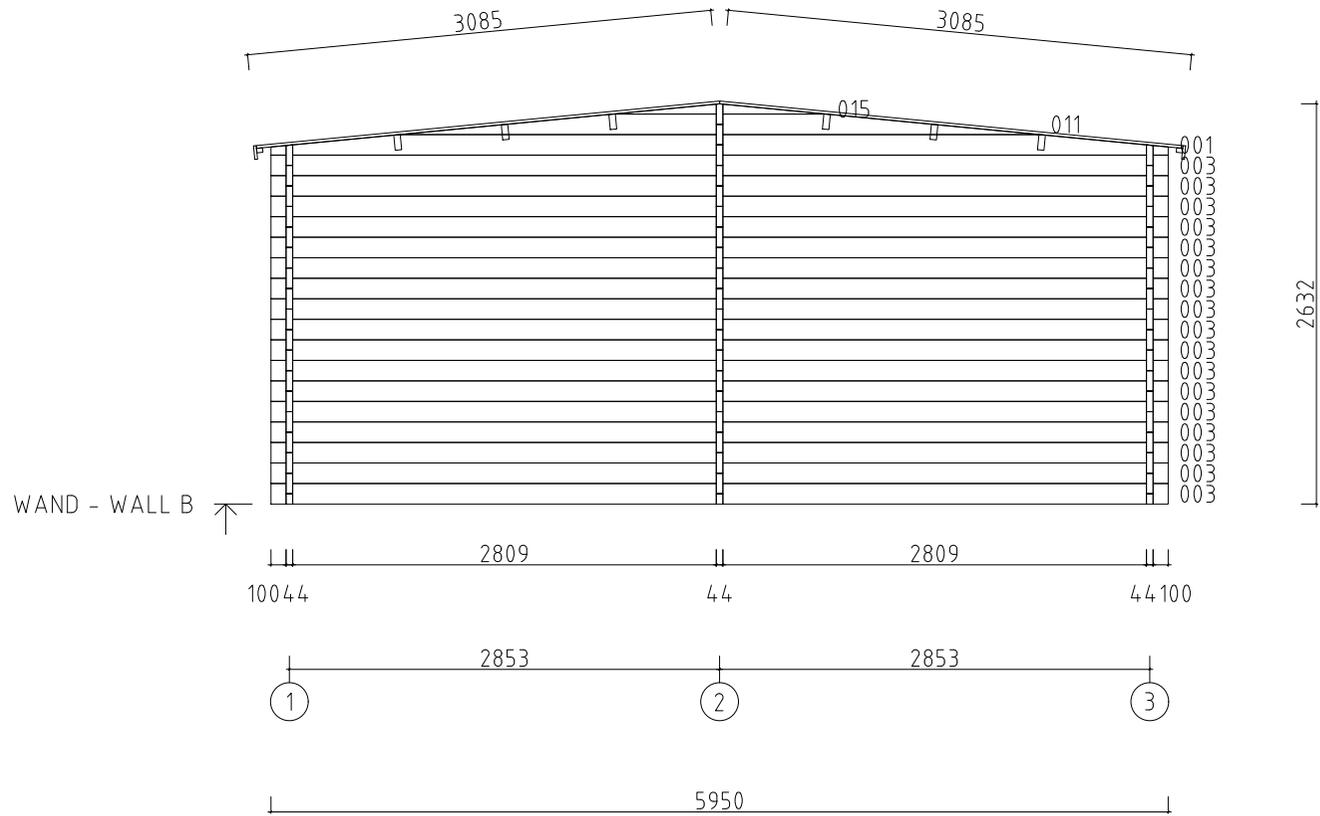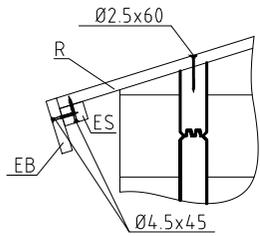




Model	4419085	Seite/Page	7
Zeichnung/Drawing	WAND - WALL B	Maßstab/Scale	1:50
Profil/Profile	44x135	Datum/Date	13.09.2021
Zeichner/Drafter	SRM	File	4419085.dwg

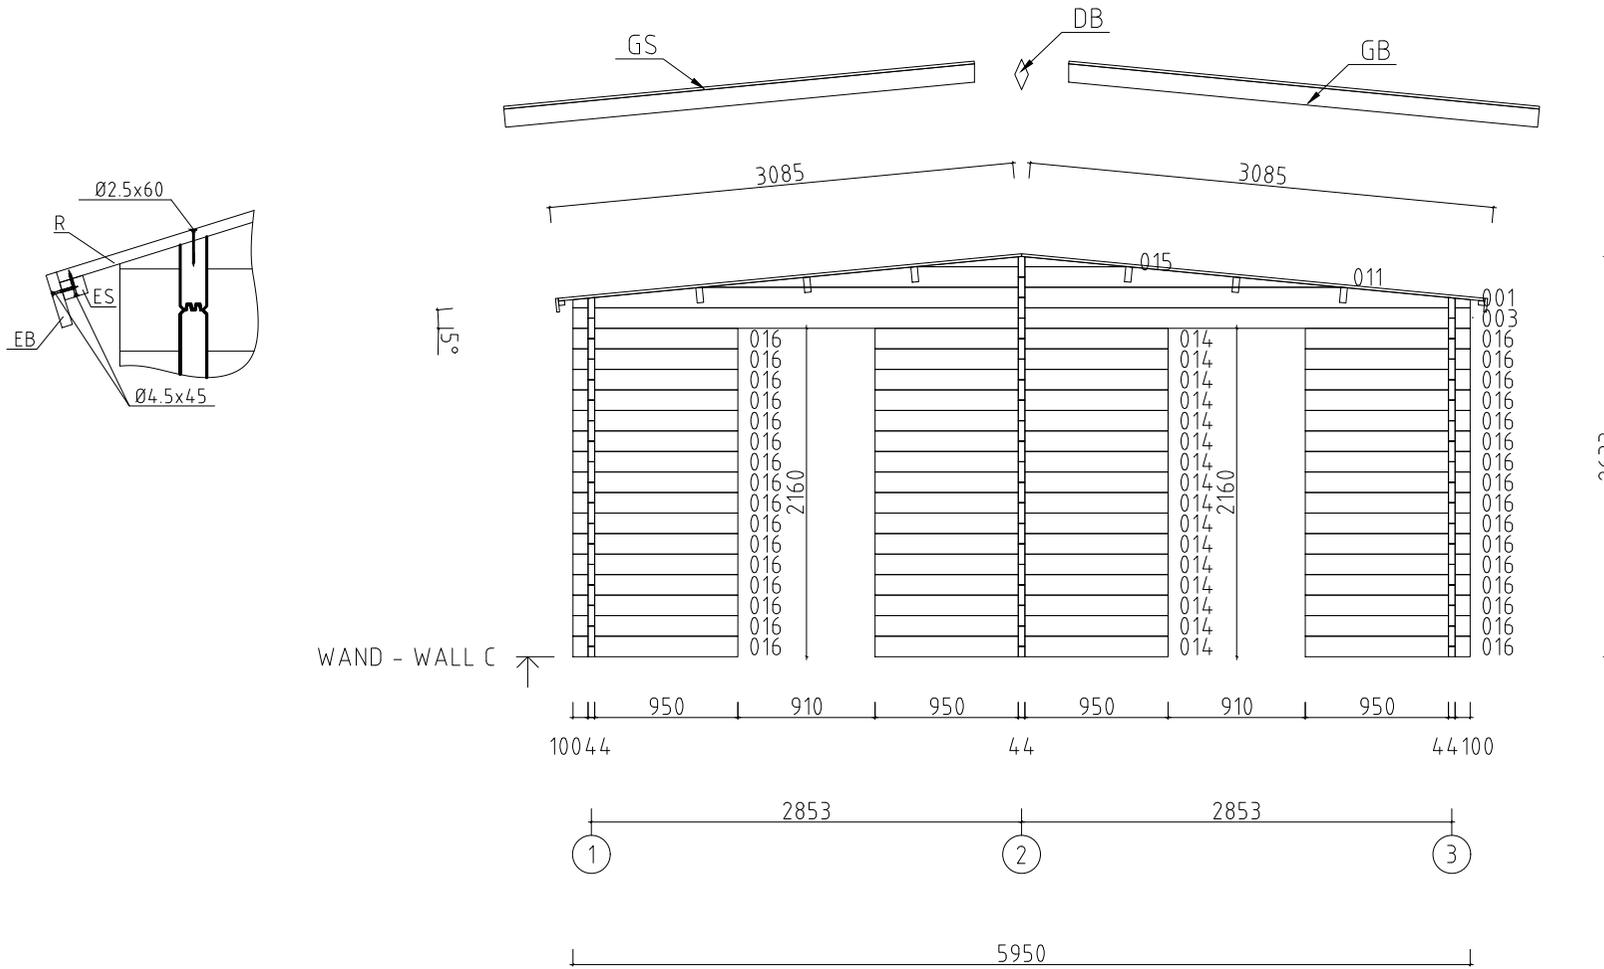




Model	4419085	Seite/Page	8
Zeichnung/Drawing	WAND - WALL C	Maßstab/Scale	1:50
Profil/Profile	44x135	Datum/Date	13.09.2021
Zeichner/Drafter	SRM	File	4419085.dwg

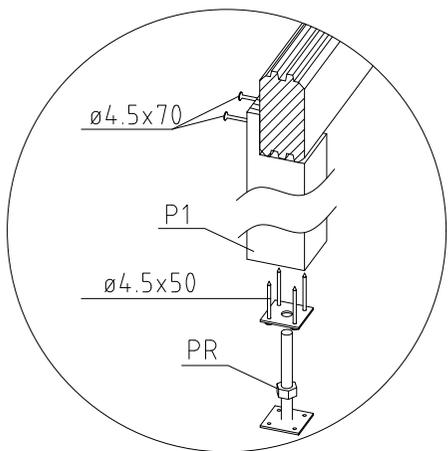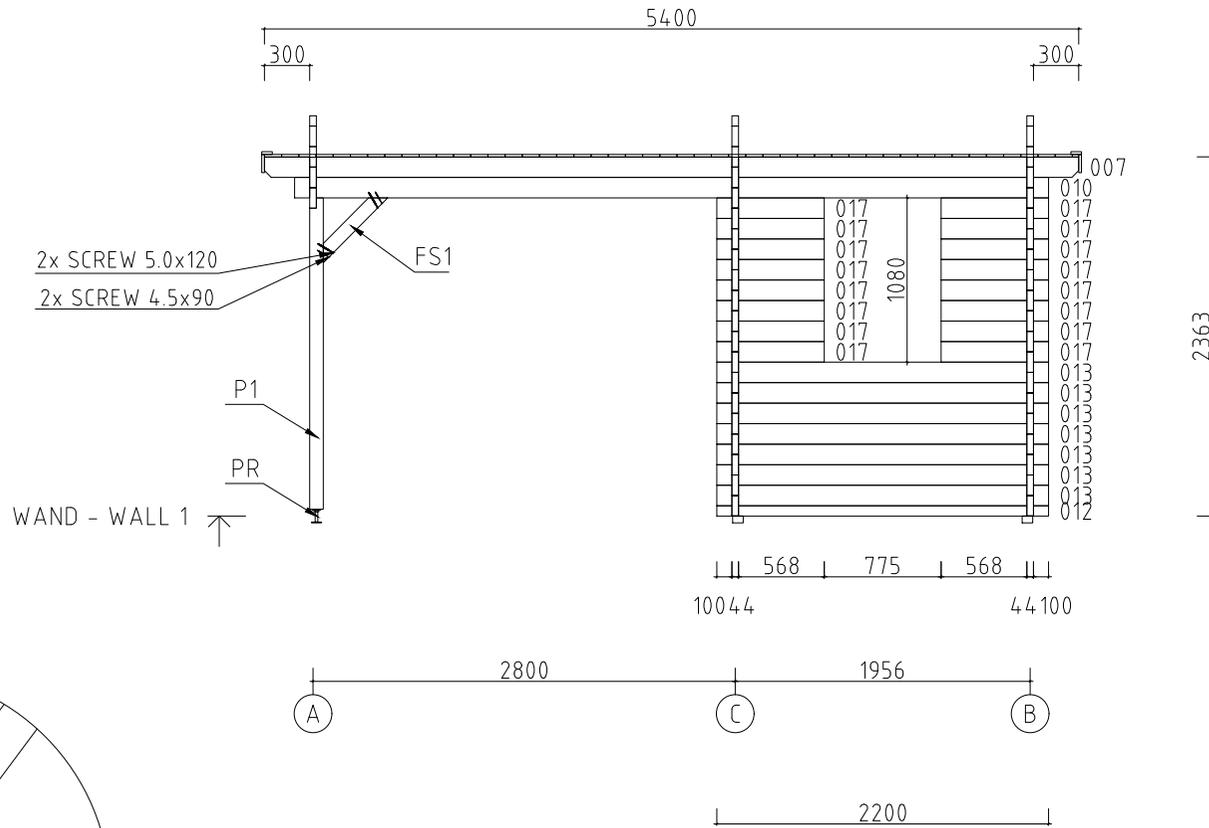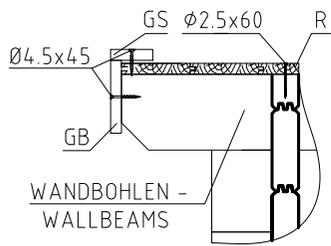












Model	4419085	Seite/Page	9
Zeichnung/Drawing	WAND - WALL 1	Maßstab/Scale	1:50
Profil/Profile	44x135	Datum/Date	13.09.2021
Zeichner/Drafter	SRM	File	4419085.dwg

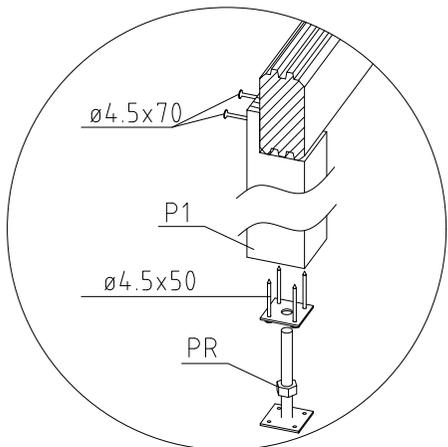
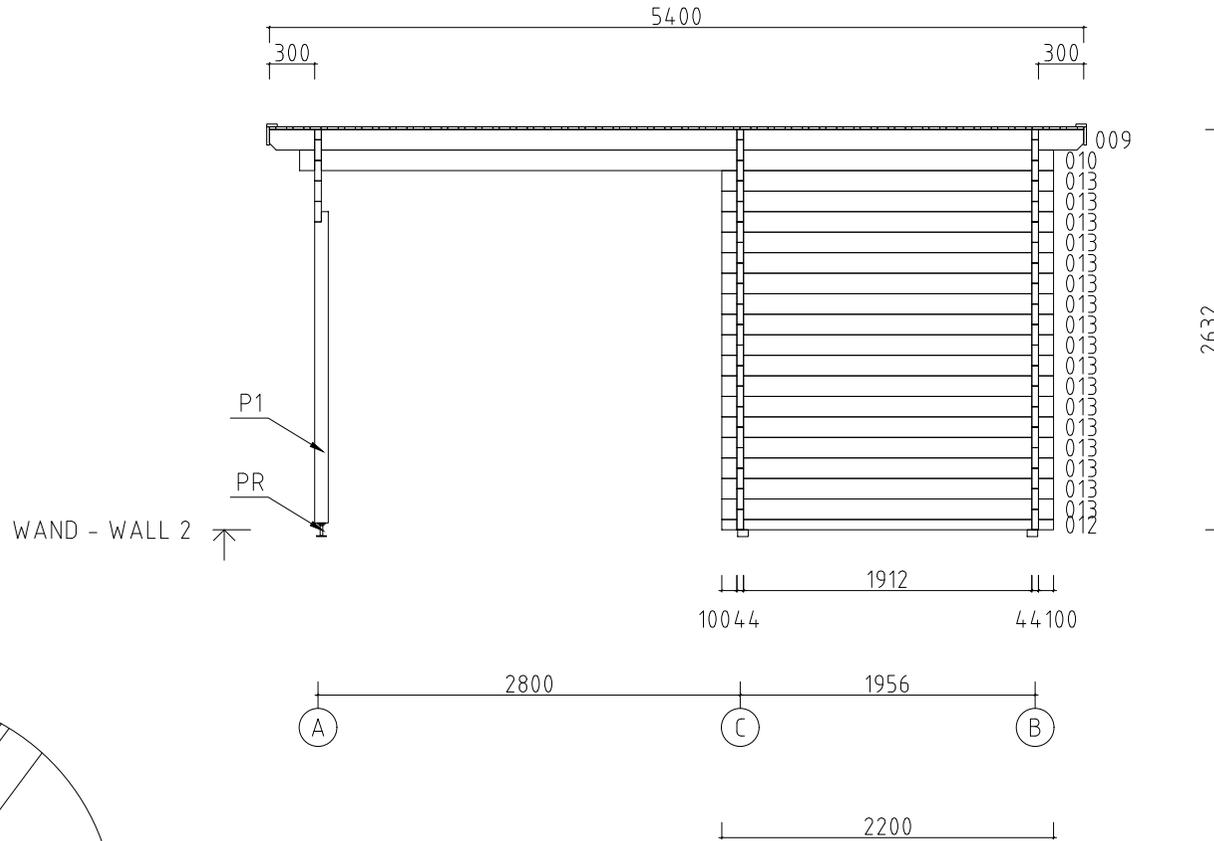
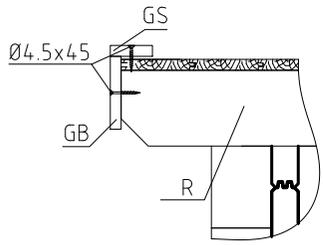


Model	4419085	Seite/Page	10
Zeichnung/Drawing	WAND - WALL 2	Maßstab/Scale	1:50
Profil/Profile	44x135	Datum/Date	13.09.2021
Zeichner/Drafter	SRM	File	4419085.dwg

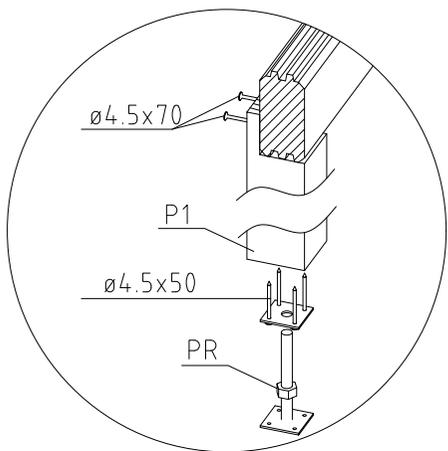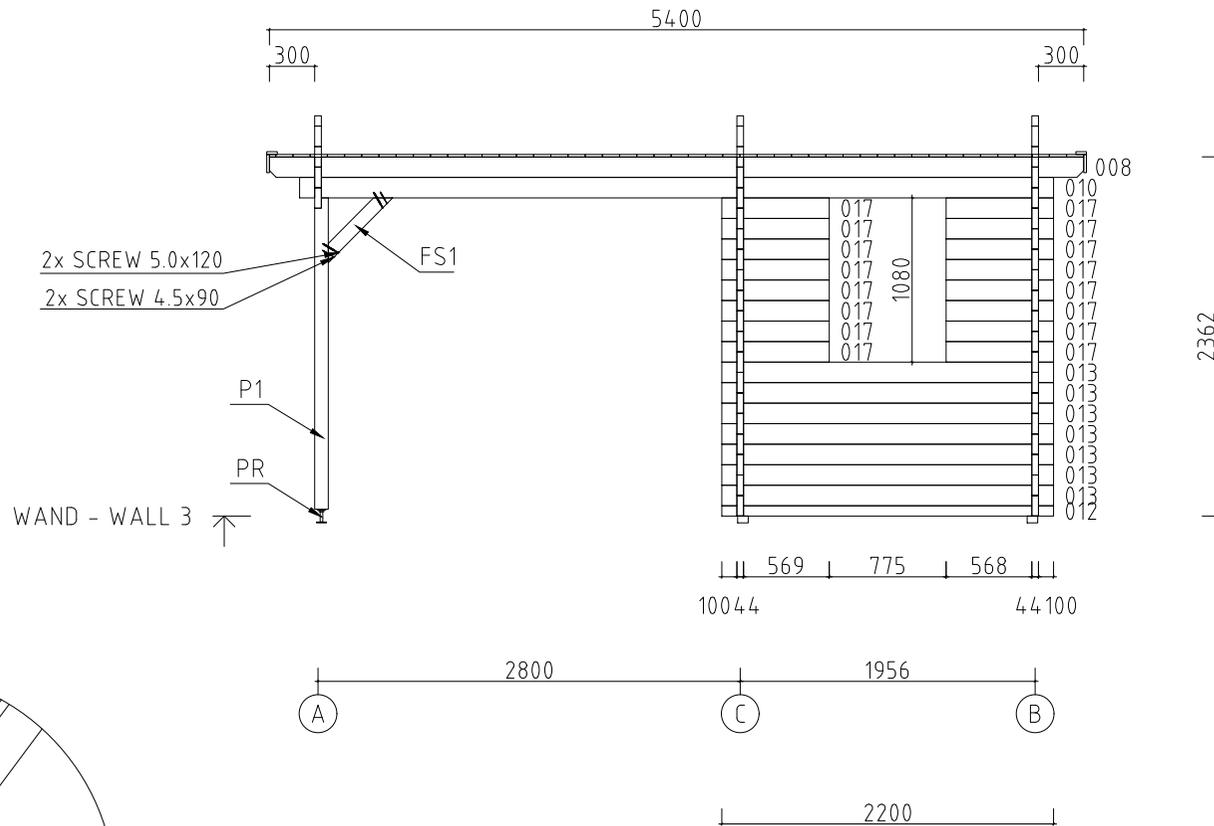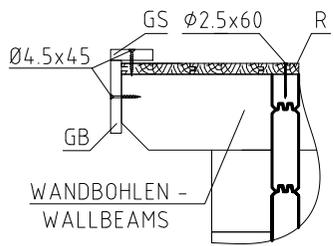

Model	4419085	Seite/Page	11
Zeichnung/Drawing	WAND - WALL 3	Maßstab/Scale	1:50
Profil/Profile	44x135	Datum/Date	13.09.2021
Zeichner/Drafter	SRM	File	4419085.dwg

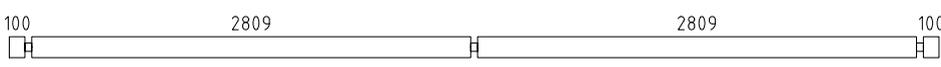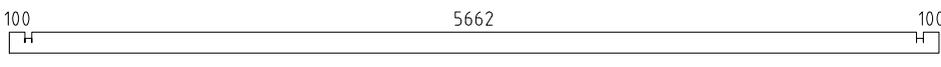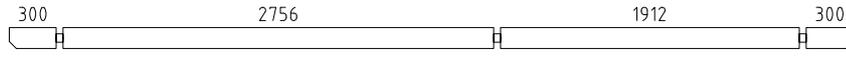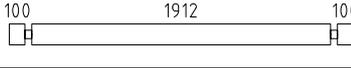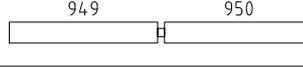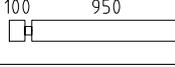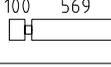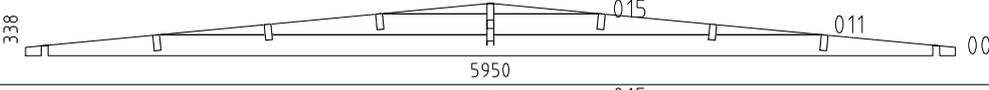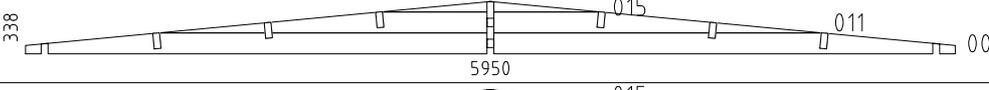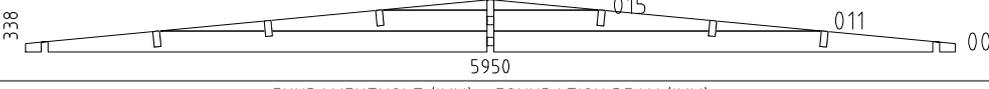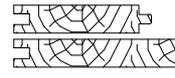Pos	Bestimmung-Specification 4419085	Stck Pcs.	Profil Profile (mm)	Länge Length (mm)
003		18	44x135	5950
004	 ERZATZBOHLE-SPARE BEAM	1	44x135	5950
005		1	44x135	5950
006		1	44x135	5950
007		1	44x135	5400
008		1	44x135	5400
009		1	44x135	5400
010		3	44x135	5000
012		3	44x68	2200
013		31	44x135	2200
014		16	44x135	1943
016		32	44x135	1094
017		32	44x135	713
WA-1		1		
WB-1		1		
WC-1		1		
FBI1	FUNDAMENTHOLZ (IMM) - FOUNDATION BEAM (IMM) 	2	70x45	5740
FBI2	FUNDAMENTHOLZ (IMM) - FOUNDATION BEAM (IMM) 	4	70x45	2765
FBI3	FUNDAMENTHOLZ (IMM) - FOUNDATION BEAM (IMM) 	3	70x45	1850
P1	PFOSTEN - POST 	3	90x90	2050
FR1	KOPFBAND - BRACE 	6	45x90	604
RB1	DACHBALKEN - ROOF BEAM 	6	43x140	5400
F-1	FUSSBODENBRETTER-FLOOR BOARDS 88mm or-oder 114mm 	64+1 50+1	88x18 114x18	1905
Model	4419085	Kuupaev.	13.09.2021	Seite/Page 1/3

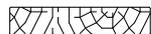  Pos	Bestimmung-Specification 4419085		Stck Pcs.	Profil Profile (mm)	Länge Length (mm)	
R-1	DACHBRETTER - ROOF BOARDS	88mm or-oder 114mm		124+2 96+2	88x18 114x18	3085
FF-1	FUSSBODENLEISTEN FLOOR STRIPS				18x35	21.0 lfm/rm
GB-1	GIEBELLEISTE - GABLE MOULDING			4	18x120	3135
EB-1	TRAUFENBRETTER - EAVES BOARD			2	18x90	5400
ES-1	TRAUFENLEISTE - EAVES STRIPS			2	30x40	5400
GS-1	GIEBELDECKLEISTE - GABLE COVER STRIPS			4	18x70	3135
DB	GIEBELSEGMENT - GABLE DIAMOND			2		
SS-1	STURMLEISTE - STORM PROTECTION			4	18x35	2250
HB	SCHLAGHOLZ - HAMMER BLOCK 44 MM			2		
PR	REGULIERUNGSSCHRAUBE FÜR PFOSTEN - POST HEIGHT ADJUSTMENT			3		
HS	SCHRAUBEN FÜR STURMLEISTE - SCREWS FOR STORM PROTECTION SS1			12	Ø6X50	
KL	DICHTSCHEIBE FÜR STURMLEISTE - WASHER FOR STORM PROTECTION SS1			12	M16X8	
HS	SCHRAUBEN FÜR GIEBELSEGMENT -SCREW FOR GABLE DIAMOND DB			4	Ø3.5X35	
HS	SCHRAUBEN FÜR GIEBELLEISTE - SCREWS FOR GABLE MOULDING GB			24	Ø4.5X45	
HS	SCHRAUBEN FÜR TRAUFBRETTER - SCREWS FOR EAVES BOARD EB			22	Ø4.5X45	
HS	SCHRAUBEN FÜR TRAUFBRETTER - SCREWS FOR EAVES STRIPS ES			22	Ø4.5X45	
HS	SCHRAUBEN FÜR GIEBELDECKLEISTEN - SCREWS FOR GABLE COVER STRIPS GS			24	Ø4.5X45	
HS	SCHRAUBEN FÜR PFOSTEN - SCREWS FOR POST P			12	Ø4.5X50	
HS	SCHRAUBEN FÜR REGULIERUNGSSCHRAUBE FÜR PFOSTEN - SCREWS FOR POST... PR			12	Ø4.5X50	
HS	SCHRAUBEN FÜR PFOSTEN - SCREWS FOR POST P			6	Ø4.5X70	
HS	SCHRAUBEN FÜR KOPFBAND - SCREWS FOR BRACES FR			12	Ø4.5X90	
HS	SCHRAUBEN FÜR KOPFBAND - SCREWS FOR BRACES FR			12	Ø4.5X120	
HS	SCHRAUBEN FÜR 1. BOHLENREIHE - SCREWS FOR 1. WALL BEAM			18	Ø5.0X120	
Model	4419085		Kuupaev.	13.09.2021	Seite/Page	2/3

