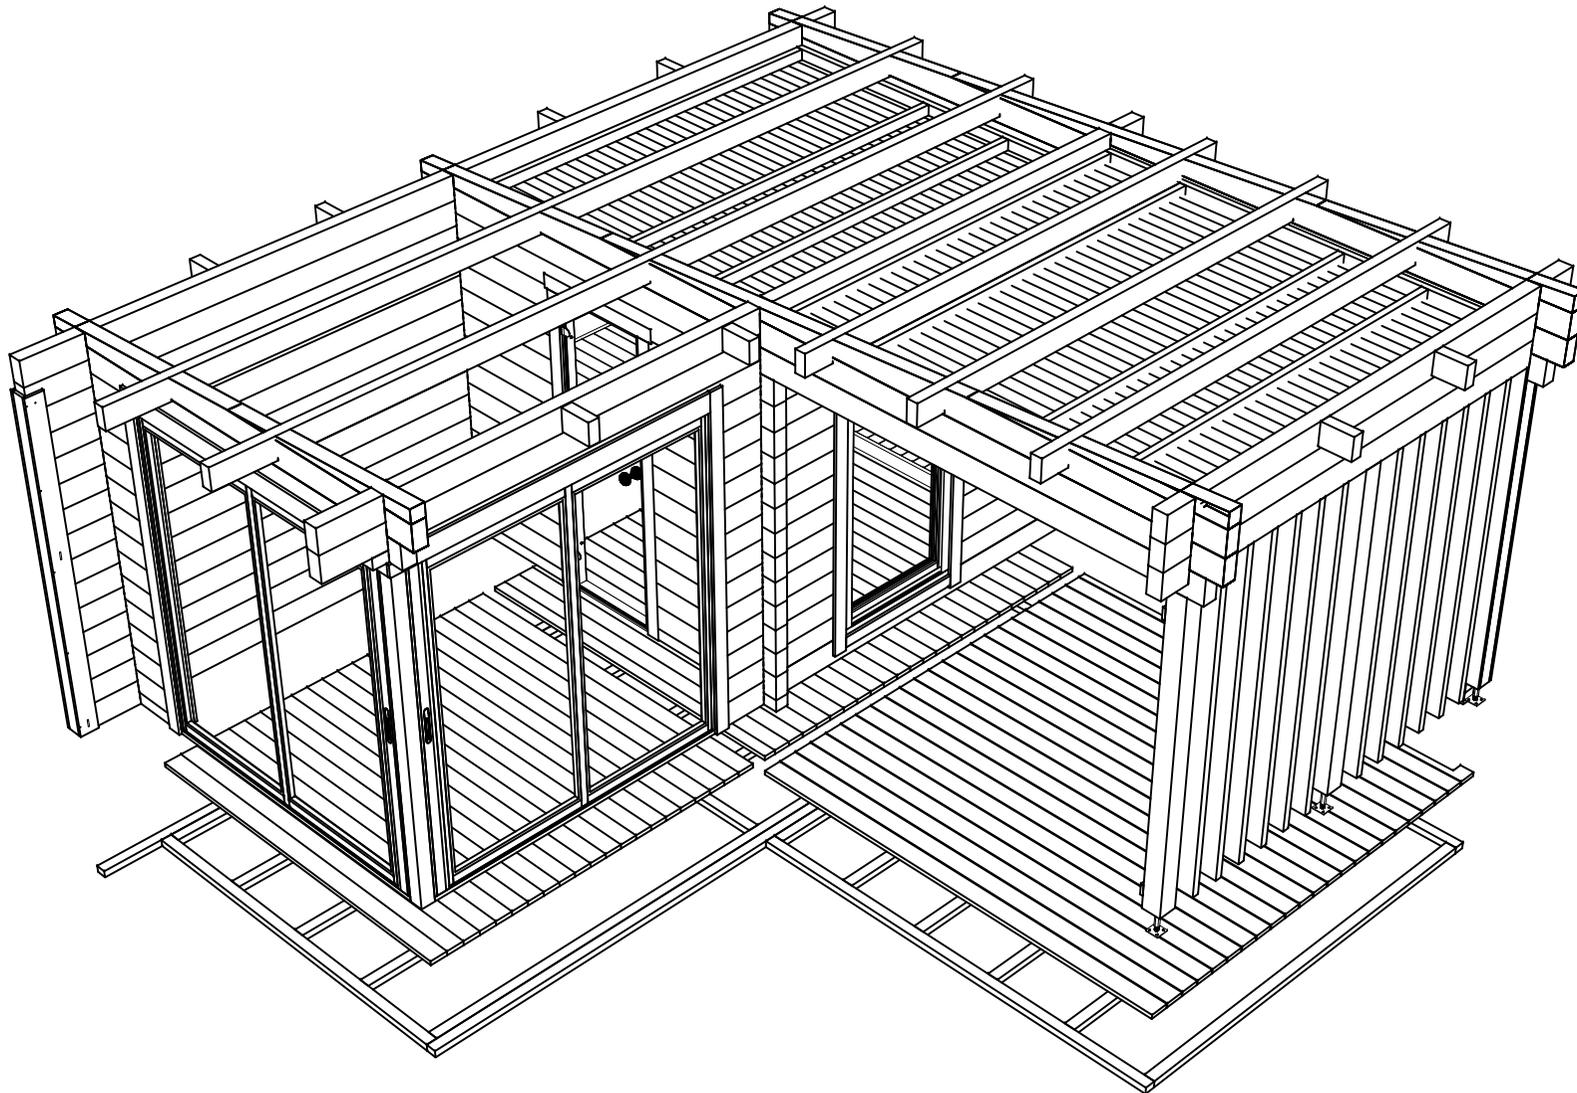
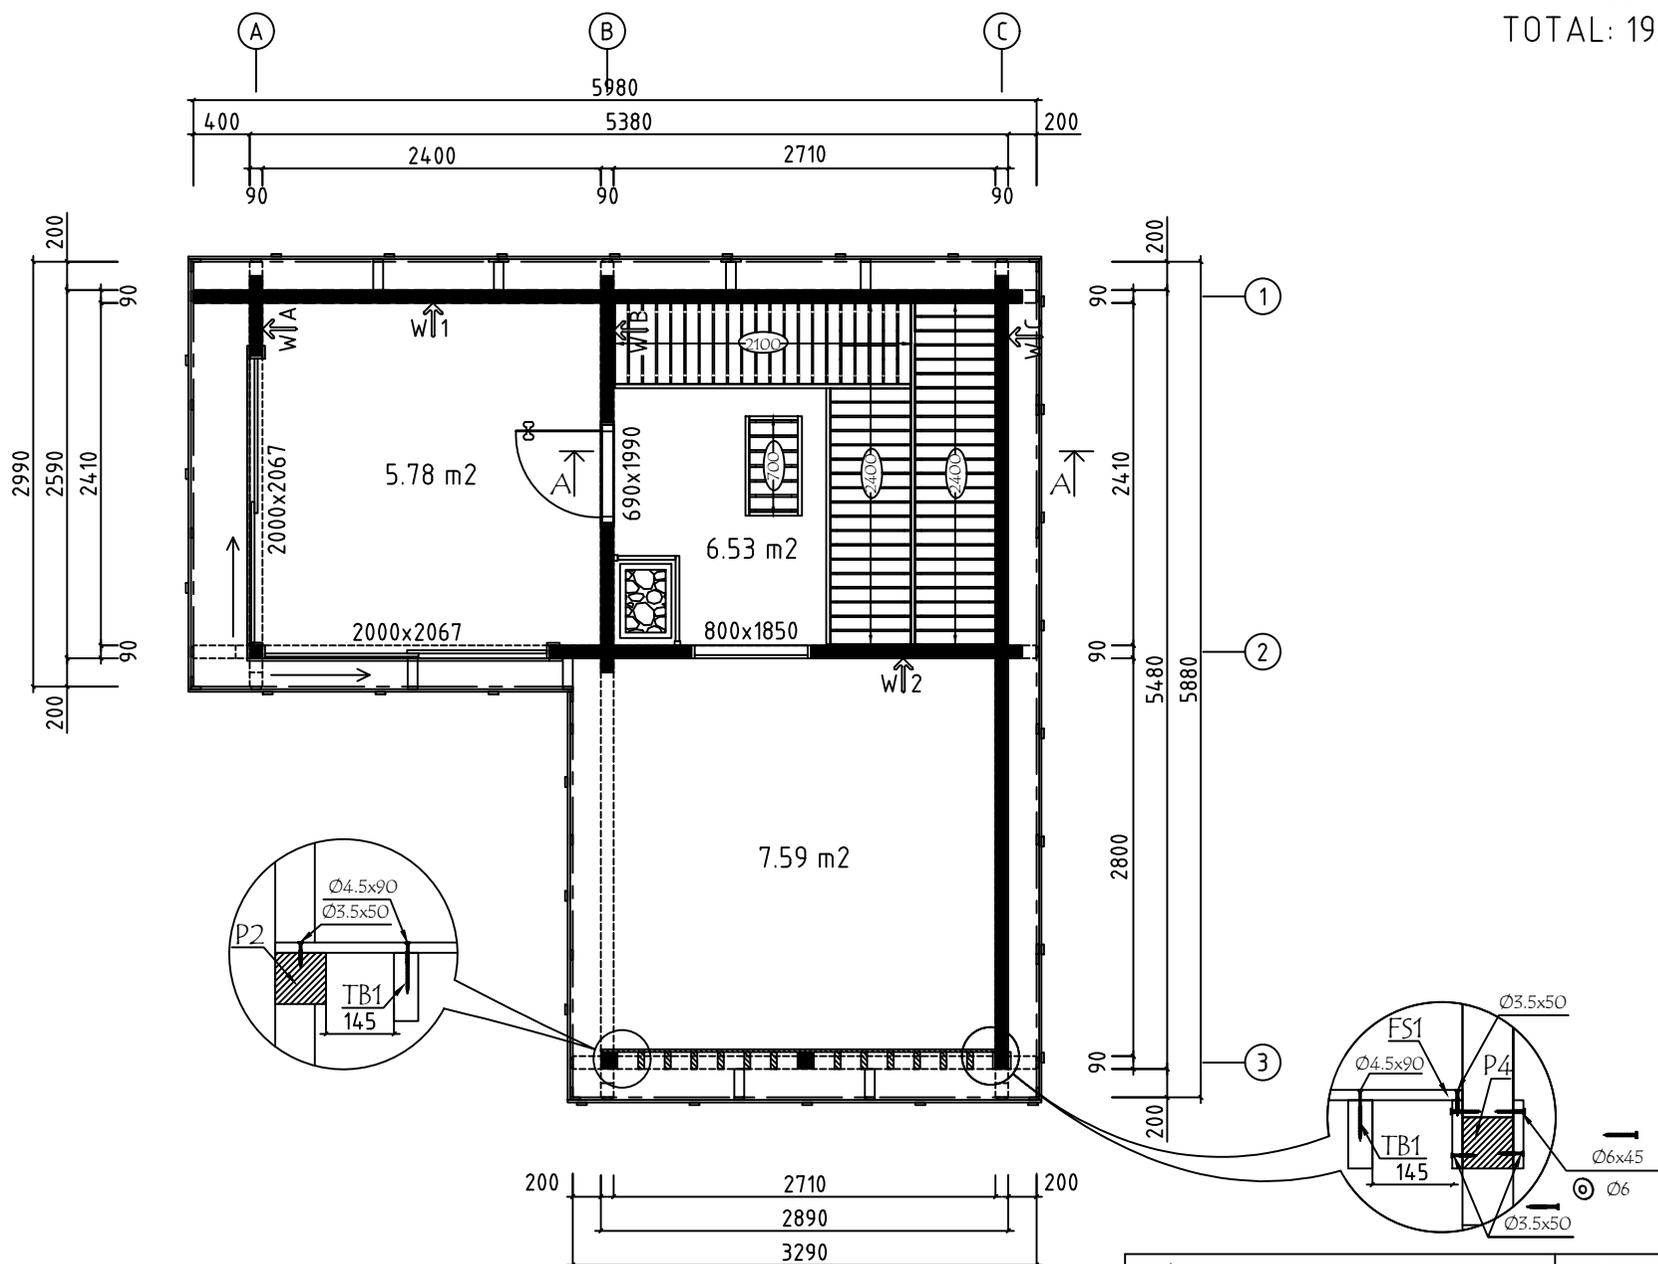


Model	9004560	Seite/Page	1
Zeichnung/Drawing	3D	Maßstab/Scale	
Profil/Profile	90x160	Datum/Date	14.01.2024
Zeichner/Drafter	SRM	File	9004560.dwg



Model	9004560	Seite/Page	2
Zeichnung/Drawing	3D	Maßstab/Scale	
Profil/Profile	90x160	Datum/Date	14.01.2024
Zeichner/Drafter	SRM	File	9004560.dwg

H = 1.700 m  
TOTAL: 19.90 m<sup>2</sup>

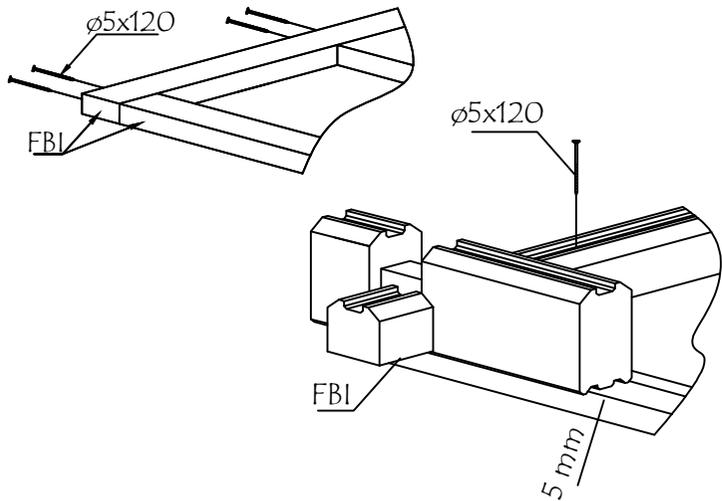
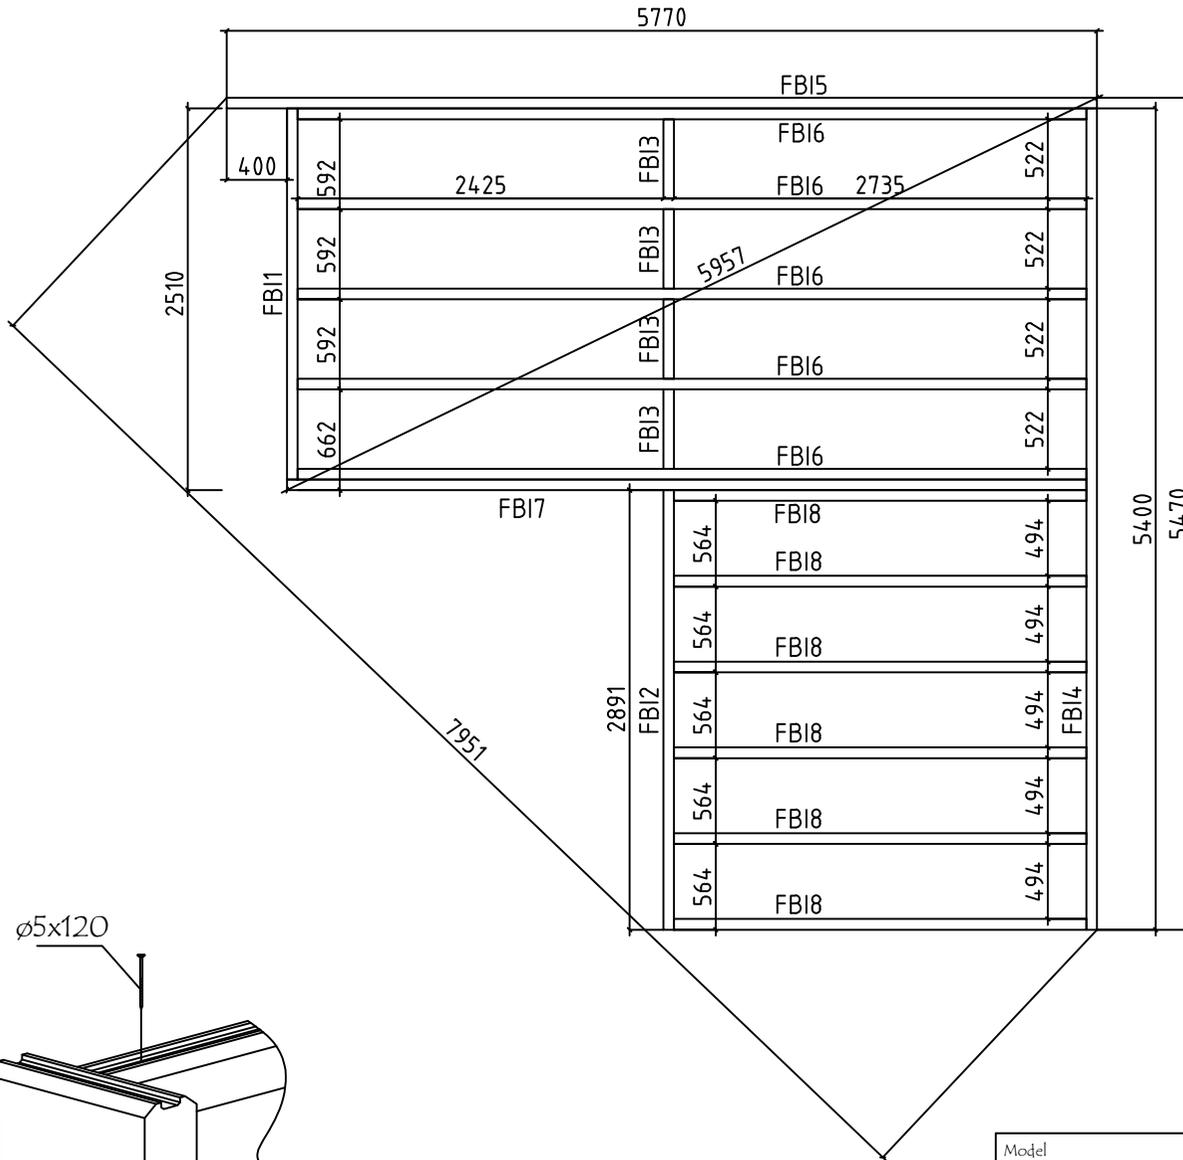


Wir empfehlen, die Länge der Ofenschutz auf eine geeignete Länge zu kürzen.

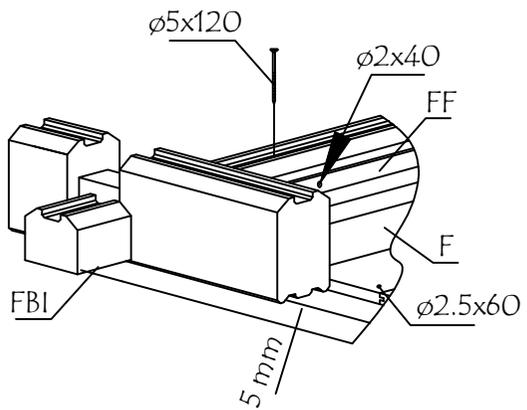
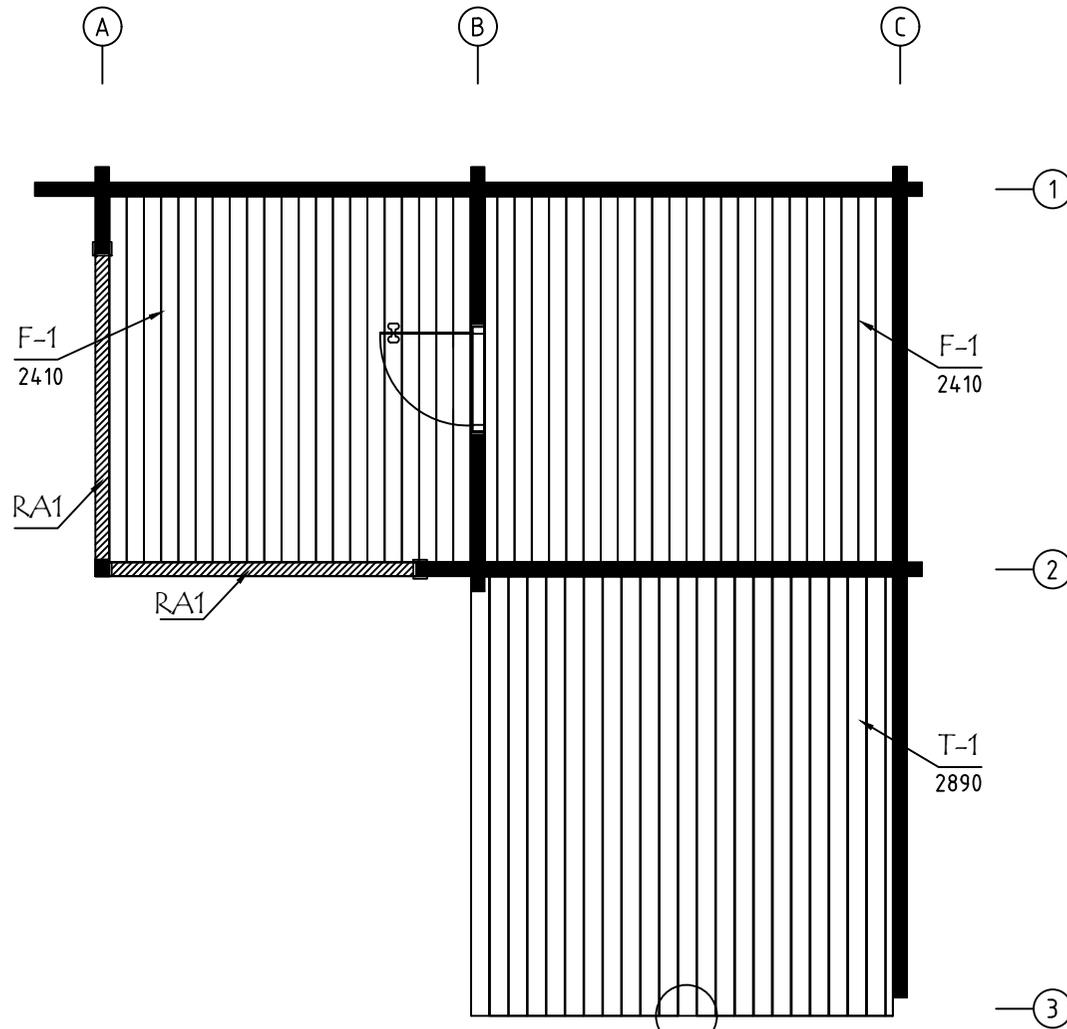
Beachten Sie die Mindestsicherheitsabstände im Anleitung!

We recommend cutting the lengths of the heater protection details to a suitable length. Pay attention to the minimum safety distances in the heater manual!

Model	9004560	Seite/Page	3
Zeichnung/Drawing	GRUNDPLAN - GROUNDPLAN	Maßstab/Scale	1:50
Profil/Profile	90x160	Datum/Date	14.01.2024
Zeichner/Drafter	SRM	File	9004560.dwg

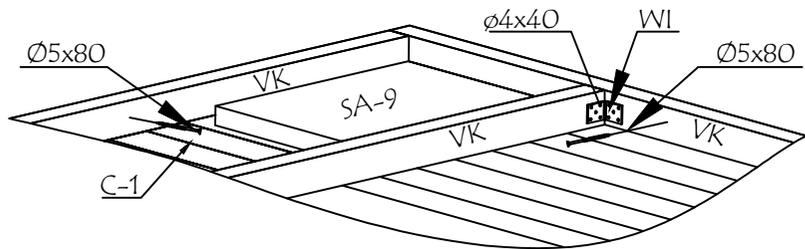
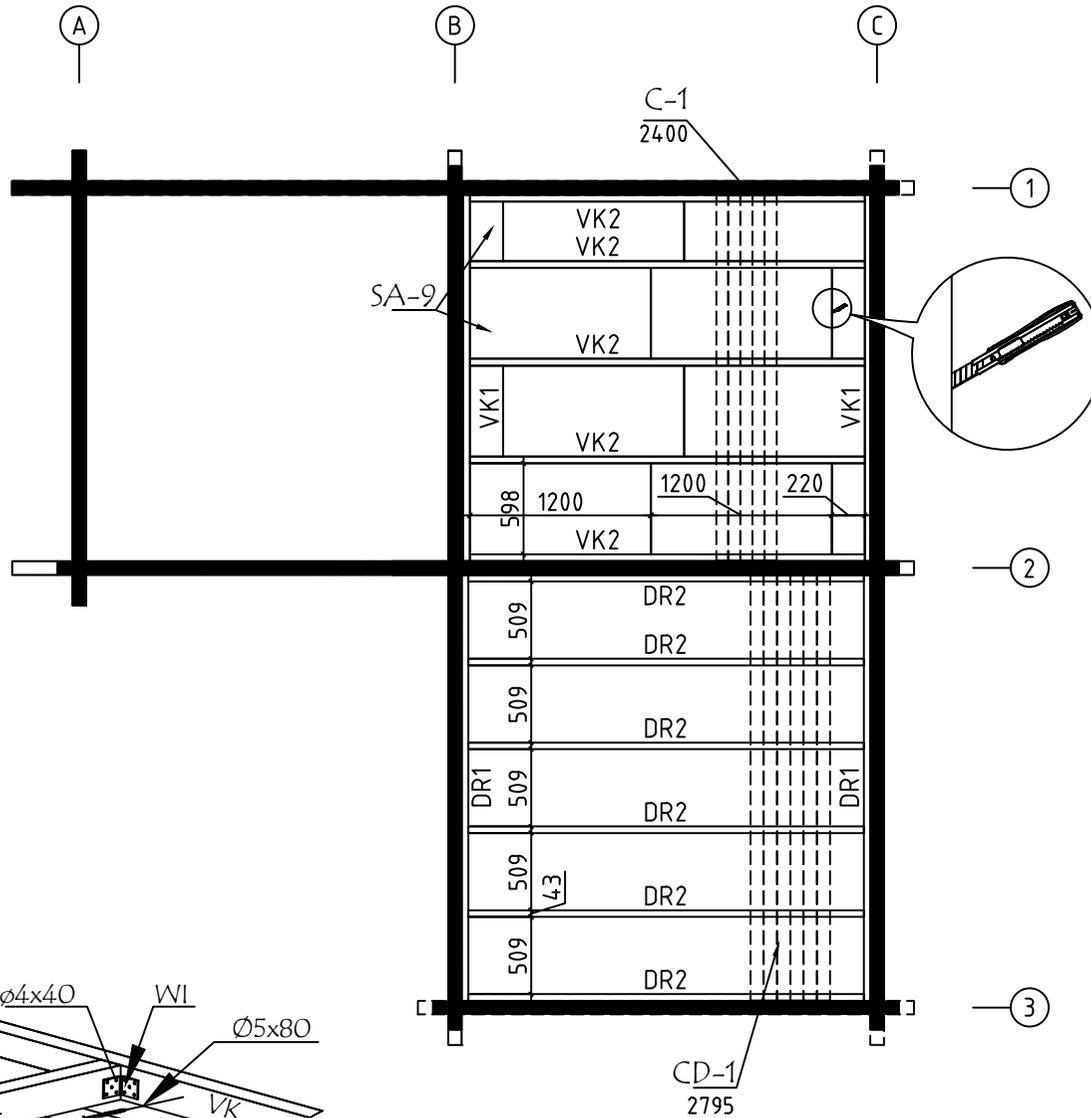


Model	9004560	Seite/Page	4
Zeichnung/Drawing	FUNDAMENTHOLZ (IMM) - FOUNDATION BEAM (IMM)	Maßstab/Scale	1:50
Profil/Profile	70x45	Datum/Date	14.01.2024
Zeichner/Drafter	SRM	File	9004560.dwg

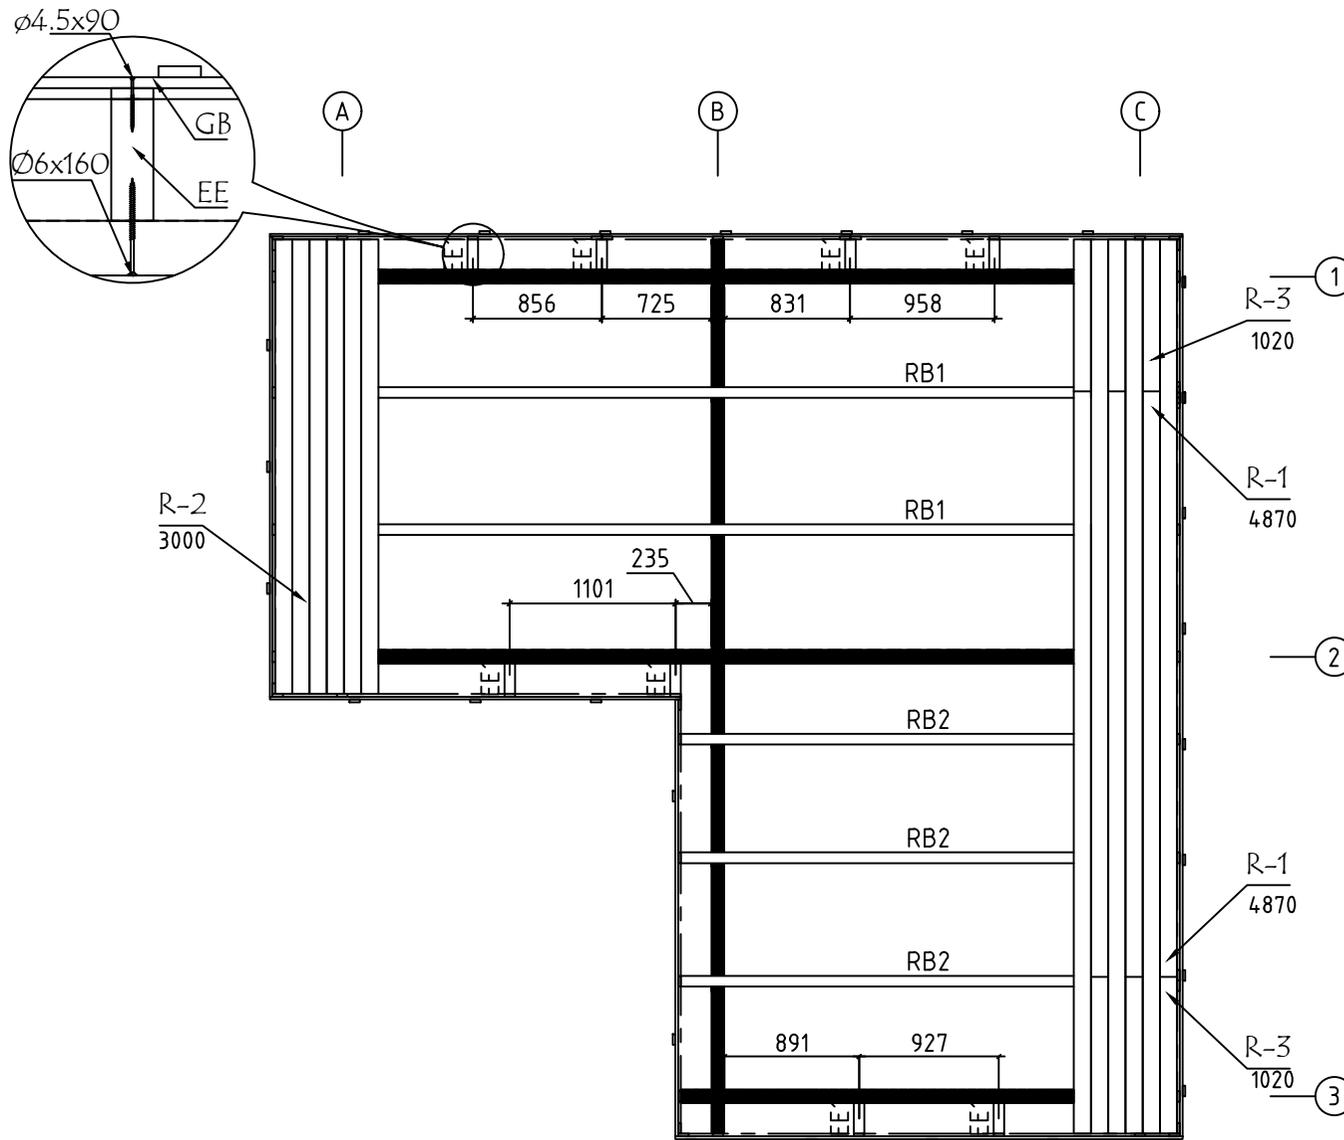


ALU op.1 Fussbodenbretter verlegen vor Montage von ALU-Türen  
Lay floor boards before installing doors

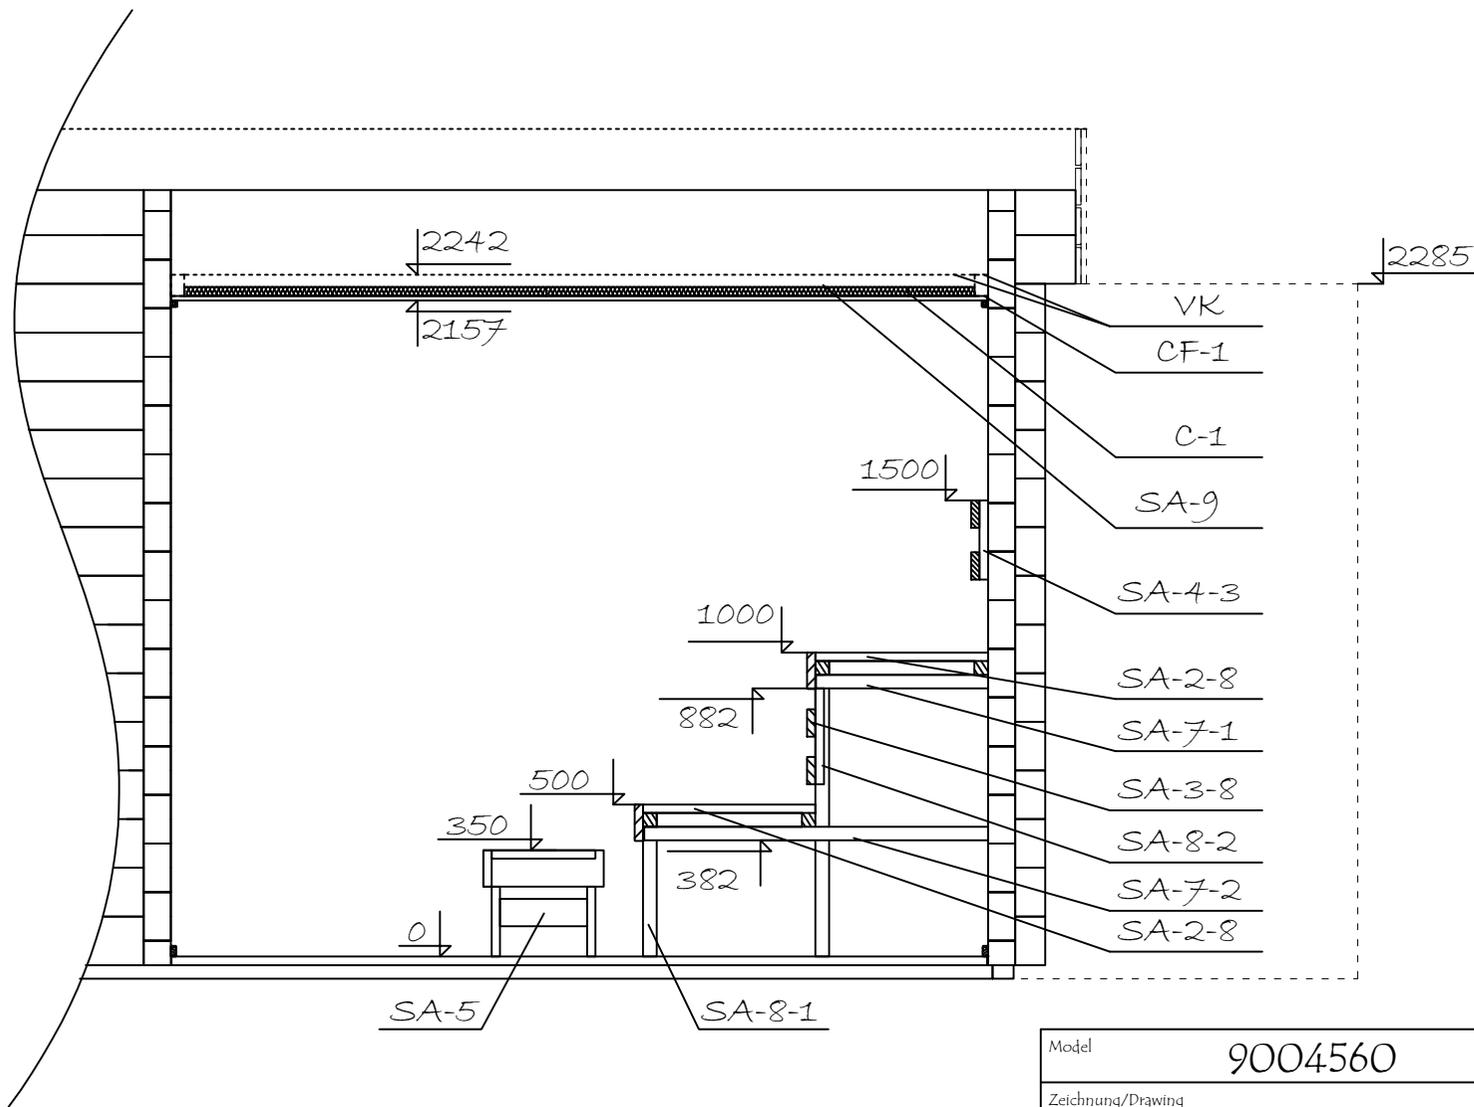
Model	9004560	Seite/Page	5
Zeichnung/Drawing	FUSSBODENBRETT-FLOOR BOARDS	Maßstab/Scale	1:50
Profil/Profile	114x28 / 120x28	Datum/Date	14.01.2024
Zeichner/Drafter	SRM	File	9004560.dwg



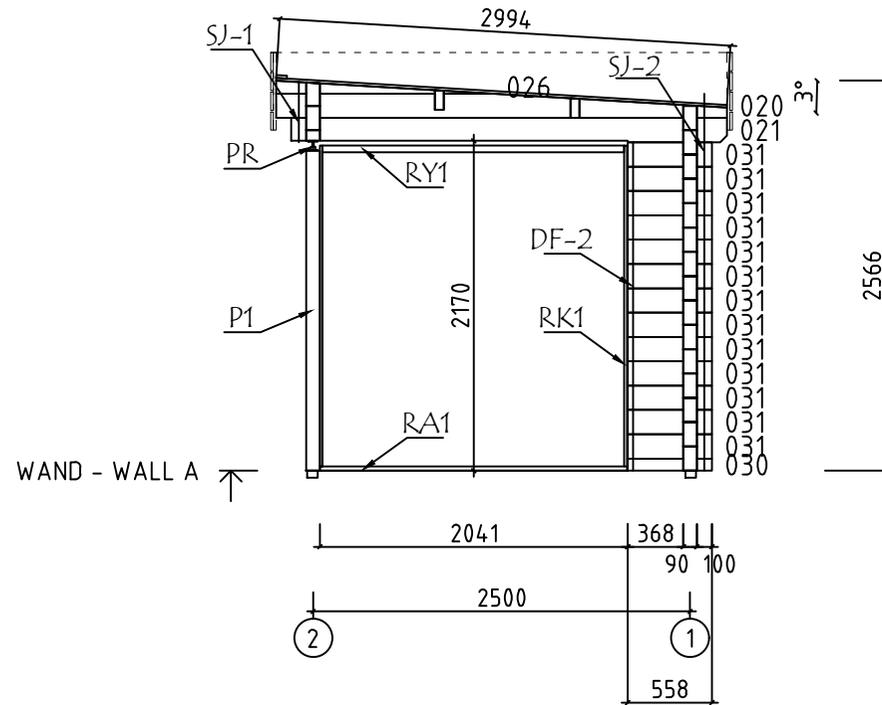
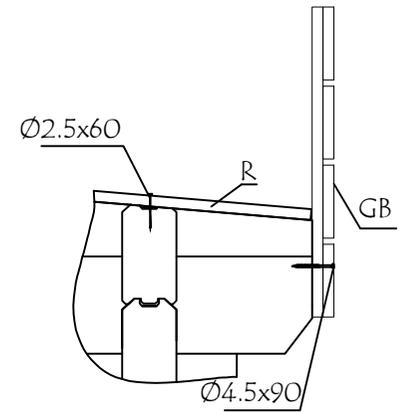
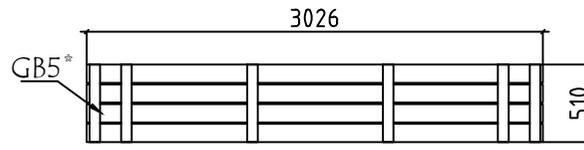
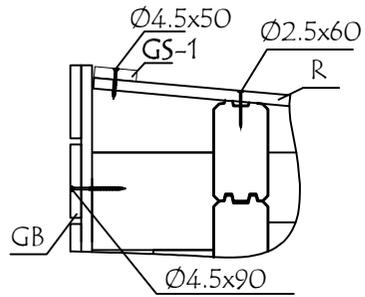
Model	9004560	Seite/Page	6
Zeichnung/Drawing	DECKENBRETT-CEILING BOARDS	Maßstab/Scale	1:50
Profil/Profile	80x15 / 88x18 / 45x70	Datum/Date	14.01.2024
Zeichner/Drafter	SRM	File	9004560.dwg



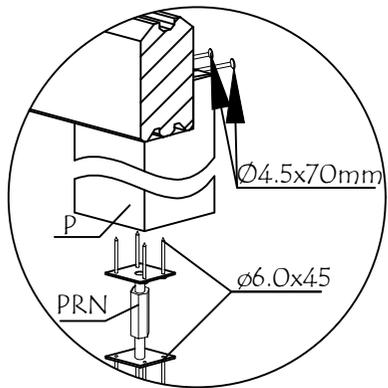
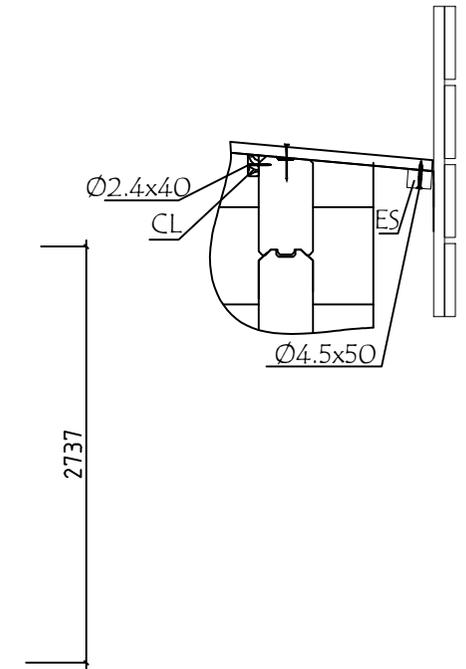
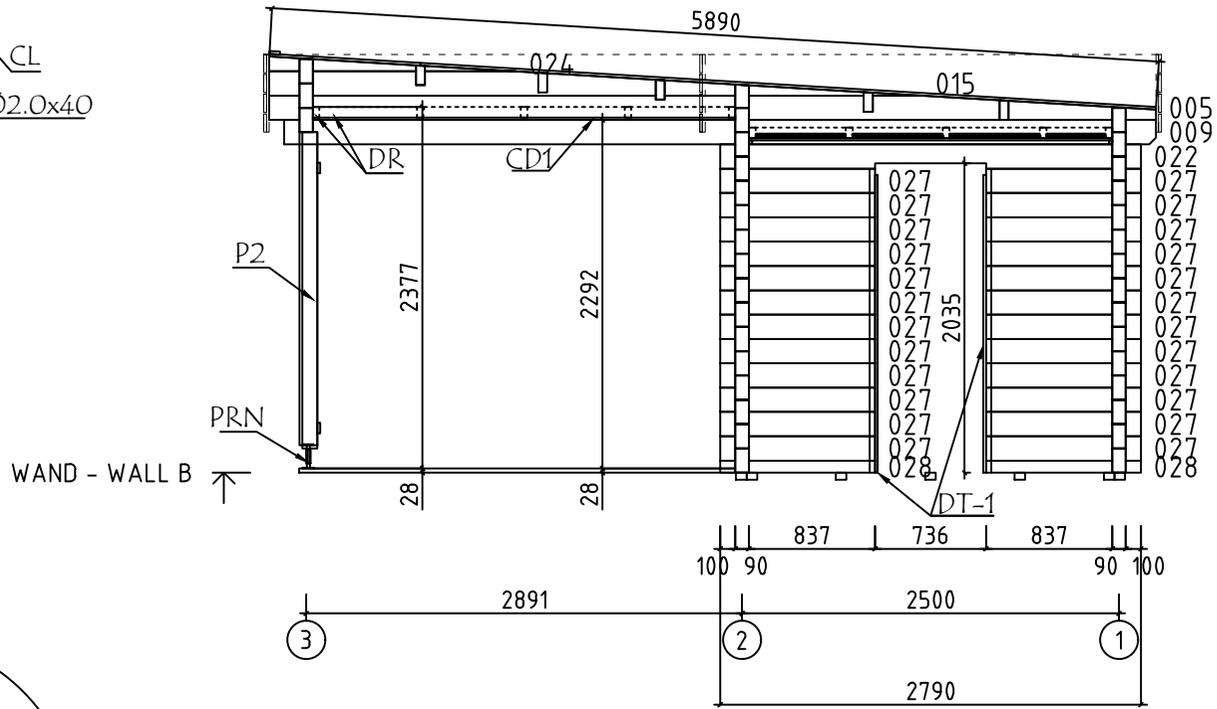
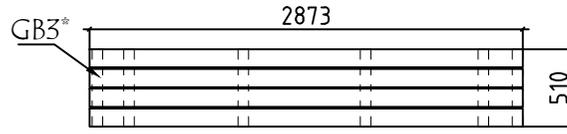
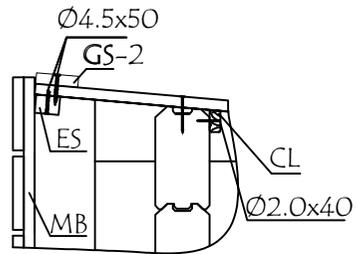
Model	9004560	Seite/Page	7
Zeichnung/Drawing	DACHBRETTER - ROOF BOARDS	Maßstab/Scale	1:50
Profil/Profile	88x18 oder- or 114x18 / 70x140	Datum/Date	14.01.2024
Zeichner/Drafter	SRM	File	9004560.dwg



Model	9004560	Seite/Page	8
Zeichnung/Drawing	SCHNITT A - CUT A	Maßstab/Scale	1:50
Profil/Profile	90x160	Datum/Date	14.01.2024
Zeichner/Drafter	SRM	File	9004560.dwg

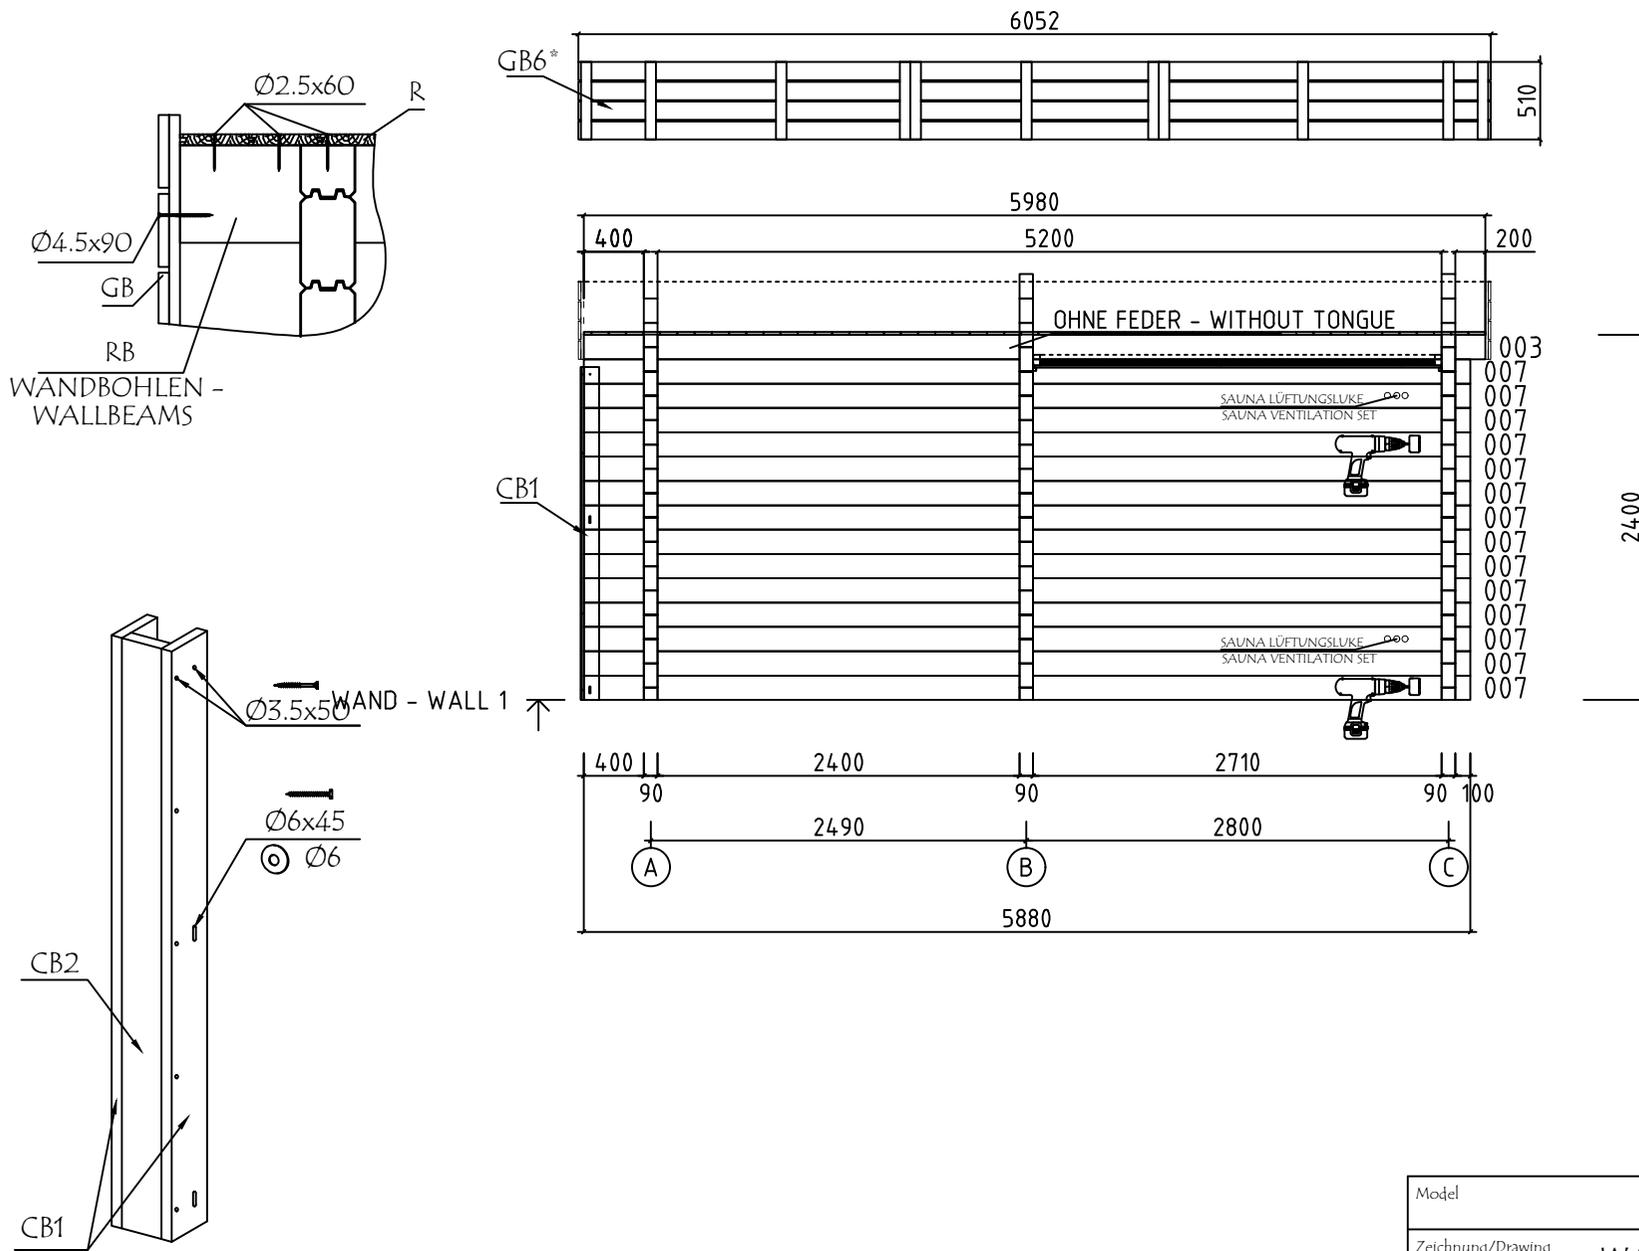


Model	9004560	Seite/Page	9
Zeichnung/Drawing	WAND - WALL A	Maßstab/Scale	1:50
Profil/Profile	90x160	Datum/Date	14.01.2024
Zeichner/Drafter	SRM	File	9004560.dwg



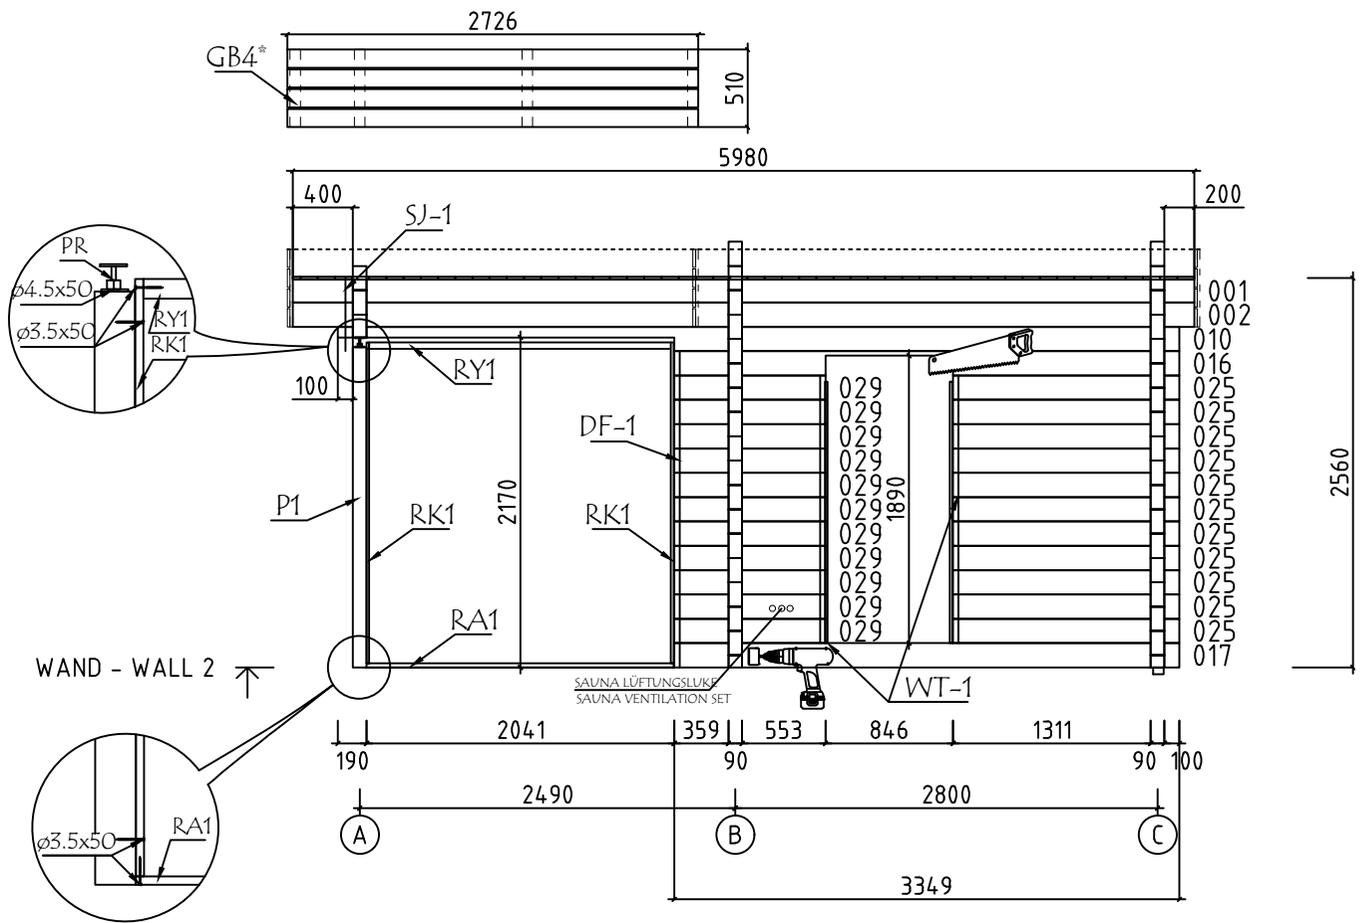
Model	9004560	Seite/Page	10
Zeichnung/Drawing	WAND - WALL B	Maßstab/Scale	1:50
Profil/Profile	90x160	Datum/Date	14.01.2024
Zeichner/Drafter	SRM	File	9004560.dwg





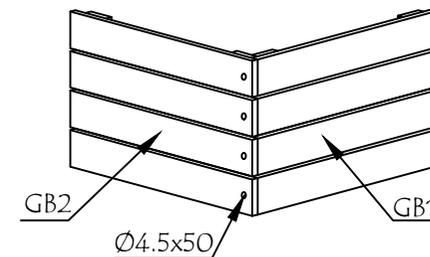
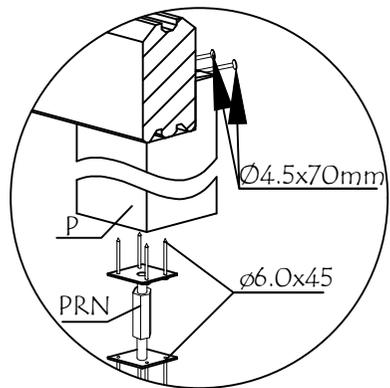
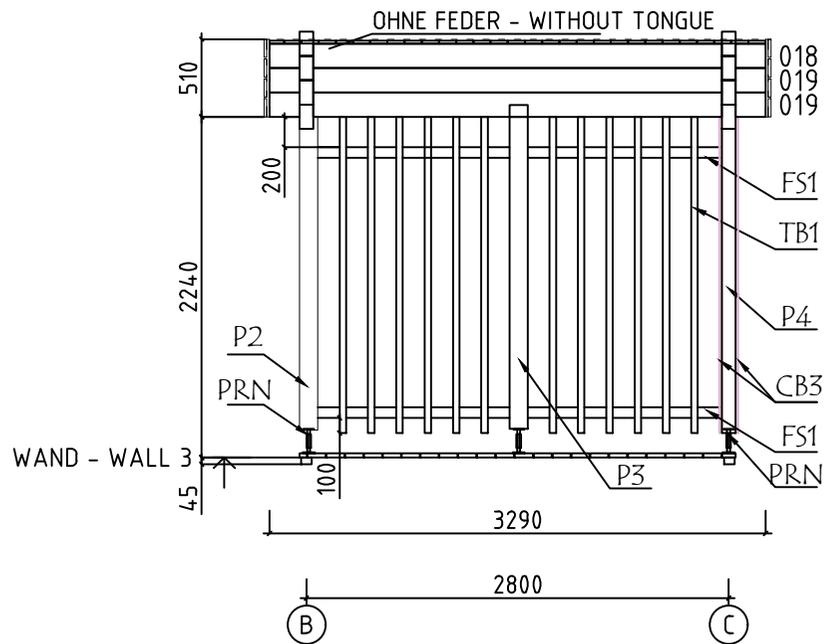
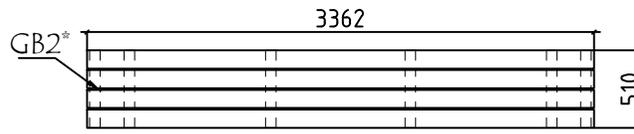
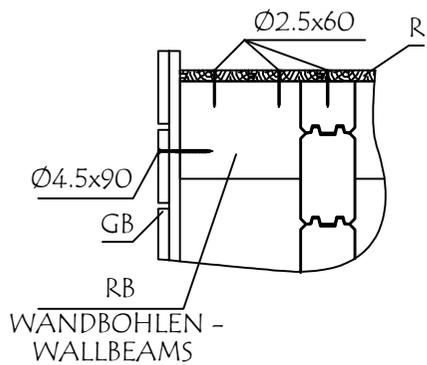
Bitte achten Sie darauf dass die Lüftungsöffnungen von innen nicht mit der Saunabank bedeckt werden!  
 Please make sure that the ventilation openings are not covered from the inside with the sauna bench!

Model	9004560	Seite/Page	12
Zeichnung/Drawing	WAND - WALL 1	Maßstab/Scale	1:50
Profil/Profile	90x160	Datum/Date	14.01.2024
Zeichner/Drafter	SRM	File	9004560.dwg

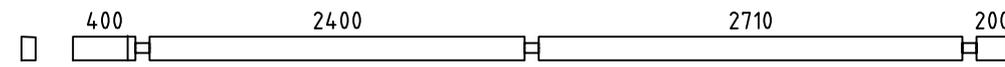
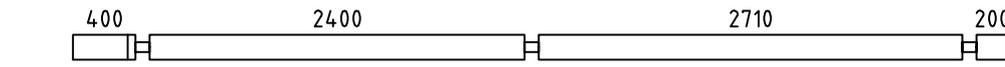
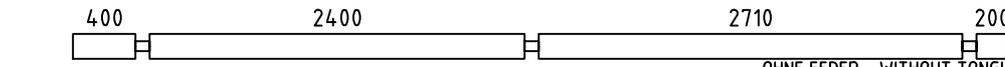
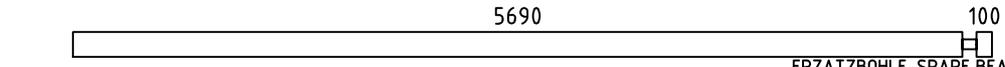
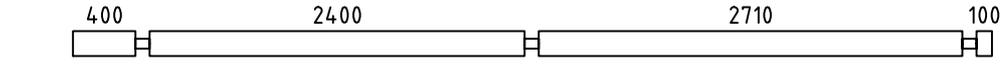
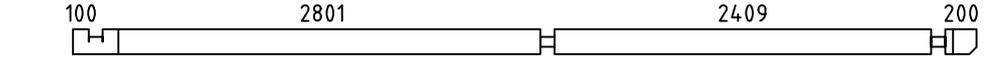
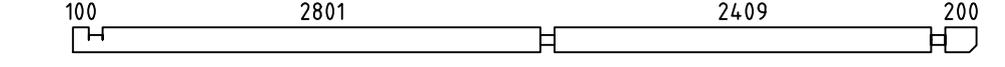
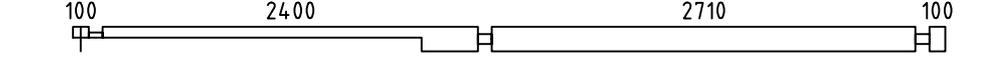
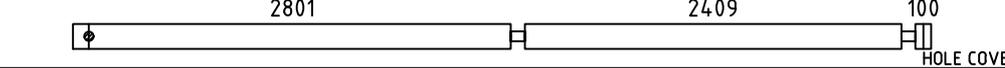
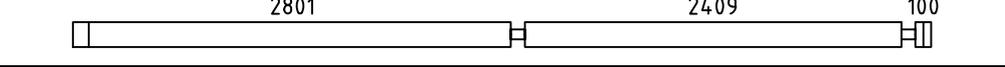
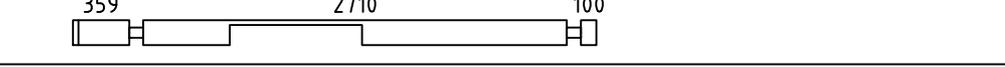
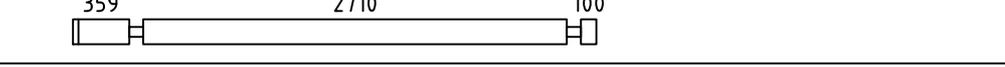
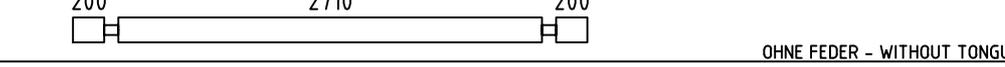
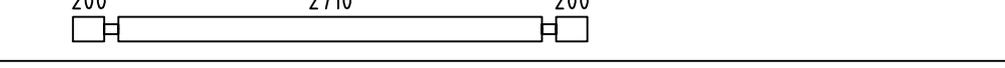
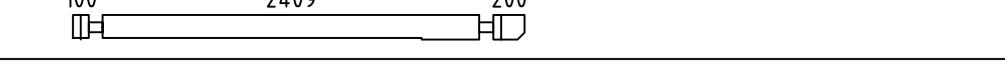
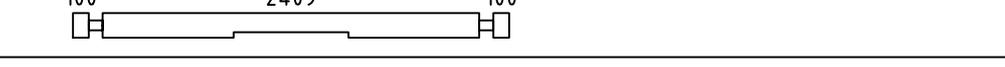
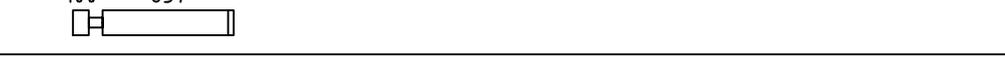
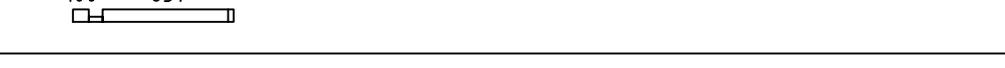
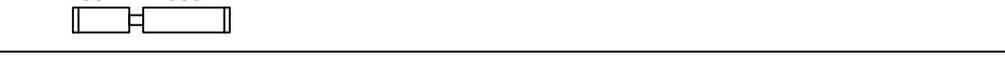
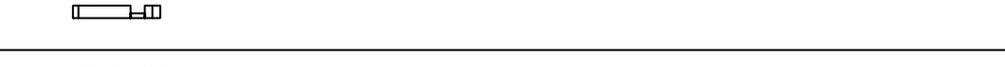


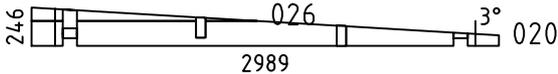
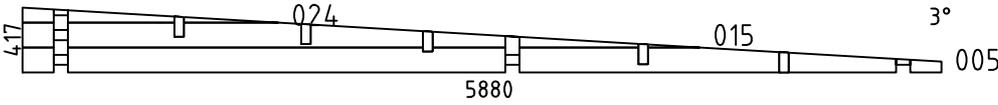
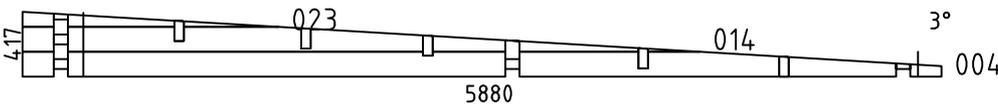
 
Bitte achten Sie darauf dass die Lüftungsöffnungen von innen nicht mit der Saunabank bedeckt werden!  
 Please make sure that the ventilation openings are not covered from the inside with the sauna bench!

 
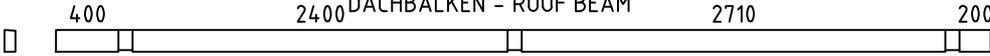
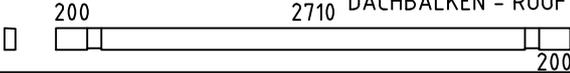
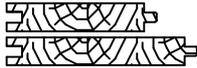
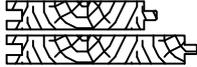
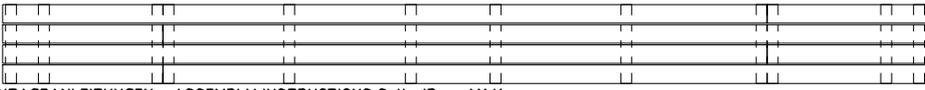
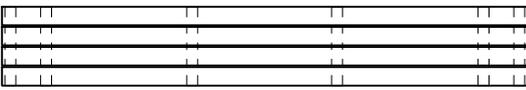
Model	9004560	Seite/Page	13
Zeichnung/Drawing	WAND - WALL 2	Maßstab/Scale	1:50
Profil/Profile	90x160	Datum/Date	14.01.2024
Zeichner/Drafter	SRM	File	9004560.dwg

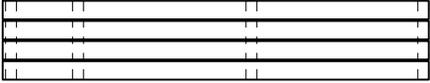
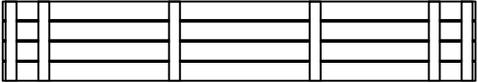
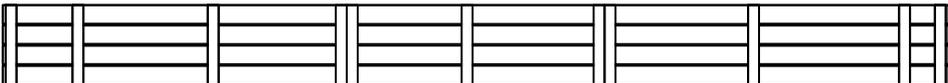
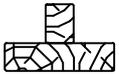


 
 
 
Model	9004560	Seite/Page	14
Zeichnung/Drawing	WAND - WALL 3	Maßstab/Scale	1:50
Profil/Profile	90x160	Datum/Date	14.01.2024
Zeichner/Drafter	SRM	File	9004560.dwg

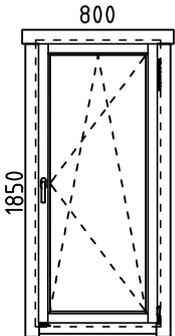
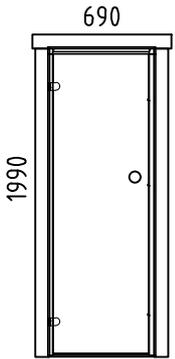
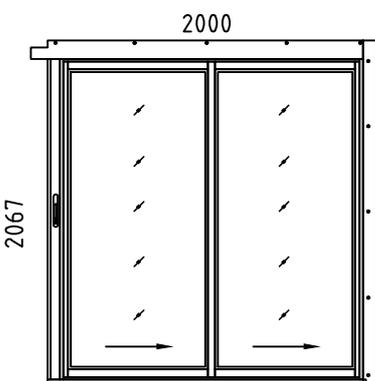
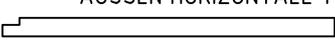
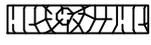
Pos	Bestimmung-Specification 9004560	Stck. Pcs.	Profil Profile (mm)	Länge Length (mm)	
001	 400 2400 2710 200	1	90x154	5980	
002	 400 2400 2710 200	1	90x160	5980	
003	 400 2400 2710 200 OHNE FEDER - WITHOUT TONGUE	1	90x160	5980	
006	 5690 100 ERZATZBOHLE-SPARE BEAM	1	90x160	5880	
007	 400 2400 2710 100	14	90x160	5880	
008	 100 2801 2409 200	1	90x160	5780	
009	 100 2801 2409 200	1	90x160	5780	
010	 100 2400 2710 100	1	90x160	5580	
011	 2801 2409 100	1	90x80	5490	
012	 2801 2409 100 HOLE COVER	1	90x160	5490	
013	 2801 2409 100	12	90x160	5490	
016	 359 2710 100	1	90x160	3349	
017	 359 2710 100	1	90x160	3349	
018	 200 2710 200 OHNE FEDER - WITHOUT TONGUE	1	90x160	3290	
019	 200 2710 200	2	90x160	3290	
021	 100 2409 200	1	90x160	2889	
022	 100 2409 100	1	90x160	2789	
025	 1311 100	11	90x160	1501	
027	 100 837	24	90x160	1027	
028	 100 837	2	90x80	1027	
029	 359 553	11	90x160	1002	
030	 368 100	1	90x80	558	
031	 368 100	13	90x160	558	
Model	9004560	Datum/Date	14.01.2024	Seite/Page	1/7

Pos	Bestimmung-Specification 9004560	Stck. Pcs.	Profil Profile (mm)	Länge Length (mm)	
SH	SCHLAGHOLZ - HAMMER BLOCK 90 MM 	2	90x160	300	
WA-1		1	90x246	2989	
WB-1		1	90x417	5880	
WC-1		1	90x417	5880	
FBI5	FUNDAMENTHOLZ (IMM) - FOUNDATION BEAM (IMM) 	1	70x45	5770	
FBI4	FUNDAMENTHOLZ (IMM) - FOUNDATION BEAM (IMM) 	1	70x45	5400	
FBI7	FUNDAMENTHOLZ (IMM) - FOUNDATION BEAM (IMM) 	1	70x45	5300	
FBI6	FUNDAMENTHOLZ (IMM) - FOUNDATION BEAM (IMM) 	5	70x45	5230	
FBI2	FUNDAMENTHOLZ (IMM) - FOUNDATION BEAM (IMM) 	1	70x45	2891	
FBI8	FUNDAMENTHOLZ (IMM) - FOUNDATION BEAM (IMM) 	6	70x45	2735	
FBI1	FUNDAMENTHOLZ (IMM) - FOUNDATION BEAM (IMM) 	1	70x45	2439	
FBI3	FUNDAMENTHOLZ (IMM) - FOUNDATION BEAM (IMM) 	4	70x45	522	
EE1	TRAUELEMENTESTÜTZEN - EAVES ELEMENT SUPPORT 	8	70x140	200	
DR1	DECKENRAHMEN - CEILING FRAME 	2	43x70	2801	
DR2	DECKENRAHMEN - CEILING FRAME 	6	43x70	2624	
CB1	ECKE DEKORATION BRETT - CORNER DECORATION BOARD 	2	120x18	2190	
CB3	ECKE DEKORATION BRETT - CORNER DECORATION BOARD 	2	18x120	2080	
CB2	ECKE DEKORATION BRETT - CORNER DECORATION BOARD 	1	18x90	2190	
P3	PFOSTEN - POST 	1	120x120	2130	
P2	PFOSTEN - POST 	1	120x120	2060	
P1	PFOSTEN - POST 	1	90x90	2105	
Model	9004560	Datum/Date	14.01.2024	Seite/Page	2/7

Pos	Bestimmung-Specification 9004560	Stck. Pcs.	Profil Profile (mm)	Länge Length (mm)	
P4	PFOSTEN - POST 	1	90x90	2000	
FS1	BEFESTIGUNGSLEISTE - FIXING SLAT 	2	70x18	2800	
TB1	TERRASSEN- GELÄNDER - GUARD-RAIL FOR TERRACE 	12	43x100	2080	
RB1	DACHBALKEN - ROOF BEAM 	2	70x140	5980	
RB2	DACHBALKEN - ROOF BEAM 	3	70x140	3290	
R-1	DACHBRETTER - ROOF BOARDS 88mm or-oder 114mm 	38+1 29+1	88x18 114x18	4870	
R-2	DACHBRETTER - ROOF BOARDS 88mm or-oder 114mm 	31 24	88x18 114x18	3000	
R-3	DACHBRETTER - ROOF BOARDS 88mm or-oder 114mm 	38 29	88x18 114x18	1020	
CD-1	DECKENBRETTER STP - CEILING BOARDS STP 	31+1	88x18	2795	
F-1	FUSSBODENBRETTER-FLOOR BOARDS 	45+2	114x28	2410	
T-1	TERRASSEN- BRETTER (IMM) - TERRACE BOARDS (IMM) 	23+1	120x28	2890	
FF-1	FUSSBODEN- LEISTEN FLOOR STRIPS 		18x35	22.0 lfm/rm	
CL-1	ABDECK- LEISTEN - COVER STRIPS 		18x35	11.0 lfm/rm	
ES-1	TRAU- FENLEISTE - EAVES STRIPS 	3	30x40	2990	
ES-2	TRAU- FENLEISTE - EAVES STRIPS 	1	30x40	3290	
GS-1	GIEBEL- DECKLEISTE - GABLE COVER STRIPS 	1	18x70	2690	
GS-2	GIEBEL- DECKLEISTE - GABLE COVER STRIPS 	1	18x70	3290	
GB-1	TRAU- FENELEMENTE - EAVES ELEMENT ASSEMBLY REQUIRED-MONTAGE ERFORDERLICH  !!! MONTAGEANLEITUNGEN - ASSEMBLY INSTRUCTIONS Seite/Page M1/1	1	54x510	5916	
GB-2	TRAU- FENELEMENTE - EAVES ELEMENT ASSEMBLY REQUIRED-MONTAGE ERFORDERLICH  !!! MONTAGEANLEITUNGEN - ASSEMBLY INSTRUCTIONS Seite/Page M1/1	1	54x510	3362	
GB-3	TRAU- FENELEMENTE - EAVES ELEMENT ASSEMBLY REQUIRED-MONTAGE ERFORDERLICH  !!! MONTAGEANLEITUNGEN - ASSEMBLY INSTRUCTIONS Seite/Page M1/1	1	54x510	2873	
Model	9004560	Datum/Date	14.01.2024	Seite/Page	3/7

Pos	Bestimmung-Specification 9004560	Stck. Pcs.	Profil Profile (mm)	Länge Length (mm)	
GB-4	TRAUFELEMENTE - EAVES ELEMENT ASSEMBLY REQUIRED-MONTAGE ERFORDERLICH  ❄️!!! MONTAGEANLEITUNGEN - ASSEMBLY INSTRUCTIONS Seite/Page M2/2	1	54x510	2726	
GB-5	TRAUFELEMENTE - EAVES ELEMENT ASSEMBLY REQUIRED-MONTAGE ERFORDERLICH  ❄️!!! MONTAGEANLEITUNGEN - ASSEMBLY INSTRUCTIONS Seite/Page M2/2	1	54x510	3026	
GB-6	TRAUFELEMENTE - EAVES ELEMENT ASSEMBLY REQUIRED-MONTAGE ERFORDERLICH  ❄️!!! MONTAGEANLEITUNGEN - ASSEMBLY INSTRUCTIONS Seite/Page M2/2	1	54x510	6052	
WT-1	FIXIRUNGSLEISTE FÜR FENSTER - FIXING FILLET FOR WINDOW 	2	43x90	1850	
DT-1	FIXIRUNGSLEISTE FÜR TÜR - FIXING FILLET FOR DOOR 	2	43x90	1960	
SJ-1	GEWINDESTANGE M10 - TREADED ROD M10 	2		420	
SJ-2	GEWINDESTANGE M10 - TREADED ROD M10 	2		2420	
SJ-3	GEWINDESTANGE M10 - TREADED ROD M10 	1		2740	
HS	SCHRAUBE FÜR DECKUNGSPROFIL - SCREW FOR COVERING MOULDING / PSV,PSH 	10	Ø3.5x35		
HS	SCHRAUBEN FÜR MONTAGEBRETTER - SCREWS FOR MOUNTING BOARD / MB 	584	Ø3.5x35		
HS	SCHRAUBEN FÜR WINKELHALTERUNGEN - SCREWS FOR ANGLE BRACKET / WI 	56	Ø4x40		
HS	SCHRAUBEN FÜR BEFESTIGUNGSLEISTE - SCREWS FOR FIXING SLAT / FS 	8	Ø3.5x50		
HS	SCHRAUBEN FÜR RAHMEN VERTIKAL - SCREWS FOR FRAME STILES / RK 	24	Ø3.5x50		
HS	SCREWS FOR BOARDS - SCHRAUBEN FÜR BRETT / CB 	24	Ø3.5x50		
HS	SCHRAUBE FÜR DECKUNGSPROFIL - SCREW FOR COVERING MOULDING / PSV,PVV,PSH,PVH 	40	Ø3.5x50		
HS	SCHRAUBEN FÜR WINKELHALTERUNGEN - SCREWS FOR ANGLE BRACKET / WI 	32	Ø4x40		
HS	SCHRAUBEN FÜR TRAUFELEMENTE - SCREWS FOR EAVES STRIPS / ES 	34	Ø4.5x50		
HS	SCHRAUBEN FÜR TRAUFELEMENTE - SCREWS FOR EAVES ELEMENT / GB 	24	Ø4.5x50		
HS	SCHRAUBEN FÜR REGULIERUNGSSCHRAUBE - SCREWS FOR POST HEIGHT ADJUSTMENT / PR 	8	Ø4.5x50		
Model	9004560	Datum/Date	14.01.2024	Seite/Page	4/7

Pos	Bestimmung-Specification 9004560		Stck. Pcs.	Profil Profile (mm)	Länge Length (mm)
HS	SCHRAUBEN FÜR GIEBELDECKLEISTEN - SCREWS FOR GABLE COVER STRIPS / GS		13	Ø4.5x50	
HS	SCHRAUBEN FÜR DECKENRAHMEN - SCREWS FOR CEILING FRAME DR		24	Ø4.5x70	
HS	SCHRAUBEN FÜR PFOSTEN - SCREWS FOR POST / P		4	Ø4.5x70	
HS	SCHRAUBEN FÜR SICHTSCHUTZZAUN - SCREWS FOR LATTICE / TB		24	Ø4.5x90	
HS	SCHRAUBEN FÜR TRAUFELEMENTE - SCREWS FOR EAVES ELEMENT / GB		60	Ø4.5x90	
HS	SCHRAUBEN FÜR 1. BOHLENREIHE - SCREWS FOR 1. WALL BEAM		7	Ø5.0x120	
HS	SCHRAUBEN FÜR FUNDAMENTHOLZ - SCREWS FOR FOUNDATION BEAM / FBI		70	Ø5.0x120	
HS	SCHRAUBEN FÜR BLENDESTÜTZEN - SCREWS FOR PARAPET SUPPORT / EE		16	Ø6x160	
HS	SCHRAUBEN FÜR PFOSTEN - SCREWS FOR POST / P		1	Ø6x160	
HS	SCHRAUBEN FÜR DACHBALKEN - SCREWS FOR ROOF BEAM / RB		12	Ø6x180	
HS	SCHRAUBEN FÜR REGULIERUNGSSCHRAUBE FÜR PFOSTEN - SCREWS FOR POST HEIGHT ADJUSTMENT / PRN		24	Ø6x45	
HS	SCHRAUBEN FÜR BRETT - SCREW FOR BOARD / CB		8	Ø6x45	
NF	NÄGEL FÜR DECKENBRETTER - NAILS FOR CEILING BOARDS / CD		372	Ø1.4x40	
NF	NÄGEL FÜR DACHBRETTER - NAILS FOR ROOF BOARDS / R		715	Ø2.5x60	
NF	NÄGEL FÜR FUSSBODENBRETTER - NAILS FOR FLOOR BOARDS / F		450	Ø2.5x60	
NF	NÄGEL FÜR TERRASSENBRETTER - NAILS FOR TERRACE BOARDS / T		280	Ø2.5x60	
NF	NÄGEL FÜR ABDECKLEISTEN - NAILS FOR COVER STRIPS / CL		24	Ø2x40	
NF	NÄGEL FÜR FUSSBODENLEISTE - NAILS FOR FLOOR STRIPS / FF		40	Ø2x40	
KL	DICHTSCHEIBE FÜR BRETT - WASHER FOR BOARD / B		8	M6x18	
LD	LOCH DECKEN - HOLE COVER		1		
PRN	REGULIERUNGSSCHRAUBE FÜR PFOSTEN - POST HEIGHT ADJUSTMENT		3		
PR	REGULIERUNGSSCHRAUBE FÜR PFOSTEN - POST HEIGHT ADJUSTMENT		1		
WI	WINKELHALTERUNGEN - ANGLE BRACKET		8	40x40	
Model	9004560	Datum/Date	14.01.2024	Seite/Page	5/7

Pos	Bestimmung-Specification 9004560		Stck. Pcs.	Profil Profile (mm)	Länge Length (mm)	
AST_1H	FENSTER - WINDOW		DIN RECHTS/RIGHT HANDED	1	800x1850	
SAUNA	TÜR - DOOR		DIN LINKS/LEFT HANDED	1	690x1990 (700X2000)	
ALU	TÜR - DOOR		DIN RECHTS/RIGHT HANDED	1	2000x2067	
RA1	EXTRA FUNDAMENTHOLZ (IMM) - EXTRA FLOOR JOIST (IMM)			1	28x90	2036
RK1	RAHMEN VERTIKAL - JAMBS			2	18x90	2110
PSH2	INNEN HORIZONTALE TÜRBOARDS - HORIZONTAL ARCHITRAVE (INSIDE)			1	90x18	2100
PSV1	INNEN VERTIKAL TÜRBOARDS - VERTICAL ARCHITRAVE (INSIDE)			1	90x18	2090
PVH2	AUSSEN HORIZONTALE TÜRBOARDS - HORIZONTAL ARCHITRAVE (OUTSIDE)			1	120x18	2126
PVV1	AUSSEN VERTIKAL TÜRBOARDS - VERTICAL ARCHITRAVE (OUTSIDE)			1	90x18	2215
RY1	RAHMEN OBEN- HEAD			1	43x90	2000
DF-1	FIXIRUNGSLEISTE FÜR TÜR - FIXING FILLET FOR DOOR			1	18x25	2040
Model	9004560		Datum/Date	14.01.2024	Seite/Page	6/7

Pos	Bestimmung-Specification 9004560	Stck. Pcs.	Profil Profile (mm)	Länge Length (mm)	
ALU	TÜR - DOOR DIN LINKS/LEFT HANDED 	1	2000x2067		
RA1	EXTRA FUNDAMENTHOLZ (IMM) - EXTRA FLOOR JOIST (IMM)		1	28x90	2036
RK1	RAHMEN VERTIKAL - JAMBS		2	18x90	2110
PVH1	AUSSEN HORIZONTALE TÜRBOARDS - HORIZONTAL ARCHITRAVE (OUTSIDE)		1	120x18	2108
PVV1	AUSSEN VERTIKAL TÜRBOARDS - VERTICAL ARCHITRAVE (OUTSIDE)		1	90x18	2215
PSH1	INNEN HORIZONTALE TÜRBOARDS - HORIZONTAL ARCHITRAVE (INSIDE)		1	70x18	2118
PSV1	INNEN VERTIKAL TÜRBOARDS - VERTICAL ARCHITRAVE (INSIDE)		1	90x18	2090
RY1	RAHMEN OBEN- HEAD		1	43x90	2000
DF-2	FIXIRUNGSLAISTE FÜR TÜR - FIXING FILLET FOR DOOR		1	18x25	2110
!	SAUNAMODULE WERDEN ZUSAMMEN GELIEFERT THE SAUNA PLATFORM MODULES ARE DELIVERED TOGETHER WITH THE INSTALLATION MATERIAL				
✂	BITTE SELBER ANPASSEN (FALLS NÖTIG)! - CUT INTO LENGTH ON SITE (IF NEEDED)!				
Model	9004560	Datum/Date	14.01.2024	Seite/Page	7/7

Pos	MONTAGEANLEITUNGEN - ASSEMBLY INSTRUCTIONS 9004560	Stck. Pcs.	Profil Profile (mm)	Länge Length (mm)	
GB-1	TRAUFELEMENTE - EAVES ELEMENT ASSEMBLY REQUIRED-MONTAGE ERFORDERLICH 	1	54x510	5916	
EBP1-1	TRAUFELEMENTEBRETTER - EAVES ELEMENTBOARDS 	4	18x120	1026	
EBP1-8	TRAUFELEMENTEBRETTER - EAVES ELEMENTBOARDS 	4	18x120	4890	
MB-1	MONTAGEBRETTER - MOUNTIG BOARD 	20	70x18	510	
GB-2	TRAUFELEMENTE - EAVES ELEMENT ASSEMBLY REQUIRED-MONTAGE ERFORDERLICH 	1	54x510	3362	
EBP1-6	TRAUFELEMENTEBRETTER - EAVES ELEMENTBOARDS 	4	18x120	3362	
MB-1	MONTAGEBRETTER - MOUNTIG BOARD 	11	70x18	510	
GB-3	TRAUFELEMENTE - EAVES ELEMENT ASSEMBLY REQUIRED-MONTAGE ERFORDERLICH 	1	54x510	2873	
EBP1-4	TRAUFELEMENTEBRETTER - EAVES ELEMENTBOARDS 	4	18x120	2873	
MB-1	MONTAGEBRETTER - MOUNTIG BOARD 	8	70x18	510	
Model	9004560	Datum/Date	14.01.2024	Seite/Page	M1/2

Pos	MONTAGEANLEITUNGEN - ASSEMBLY INSTRUCTIONS 9004560	Stck. Pcs.	Profil Profile (mm)	Länge Length (mm)	
GB-4	TRAUFELEMENTE - EAVES ELEMENT ASSEMBLY REQUIRED-MONTAGE ERFORDERLICH 	1	54x510	2726	
EBP1-3	TRAUFELEMENTEBRETTER - EAVES ELEMENTBOARDS 	4	18x120	2726	
MB-1	MONTAGEBRETTER - MOUNTIG BOARD 	7	70x18	510	
GB-5	TRAUFELEMENTE - EAVES ELEMENT ASSEMBLY REQUIRED-MONTAGE ERFORDERLICH 	1	54x510	3026	
EBP1-5	TRAUFELEMENTEBRETTER - EAVES ELEMENTBOARDS 	4	18x120	3026	
MB-1	MONTAGEBRETTER - MOUNTIG BOARD 	9	70x18	510	
GB-6	TRAUFELEMENTE - EAVES ELEMENT ASSEMBLY REQUIRED-MONTAGE ERFORDERLICH 	1	54x510	6052	
EBP1-2	TRAUFELEMENTEBRETTER - EAVES ELEMENTBOARDS 	4	18x120	2202	
EBP1-7	TRAUFELEMENTEBRETTER - EAVES ELEMENTBOARDS 	4	18x120	3850	
MB-1	MONTAGEBRETTER - MOUNTIG BOARD 	18	70x18	510	
Model	9004560	Datum/Date	14.01.2024	Seite/Page	M2/2