




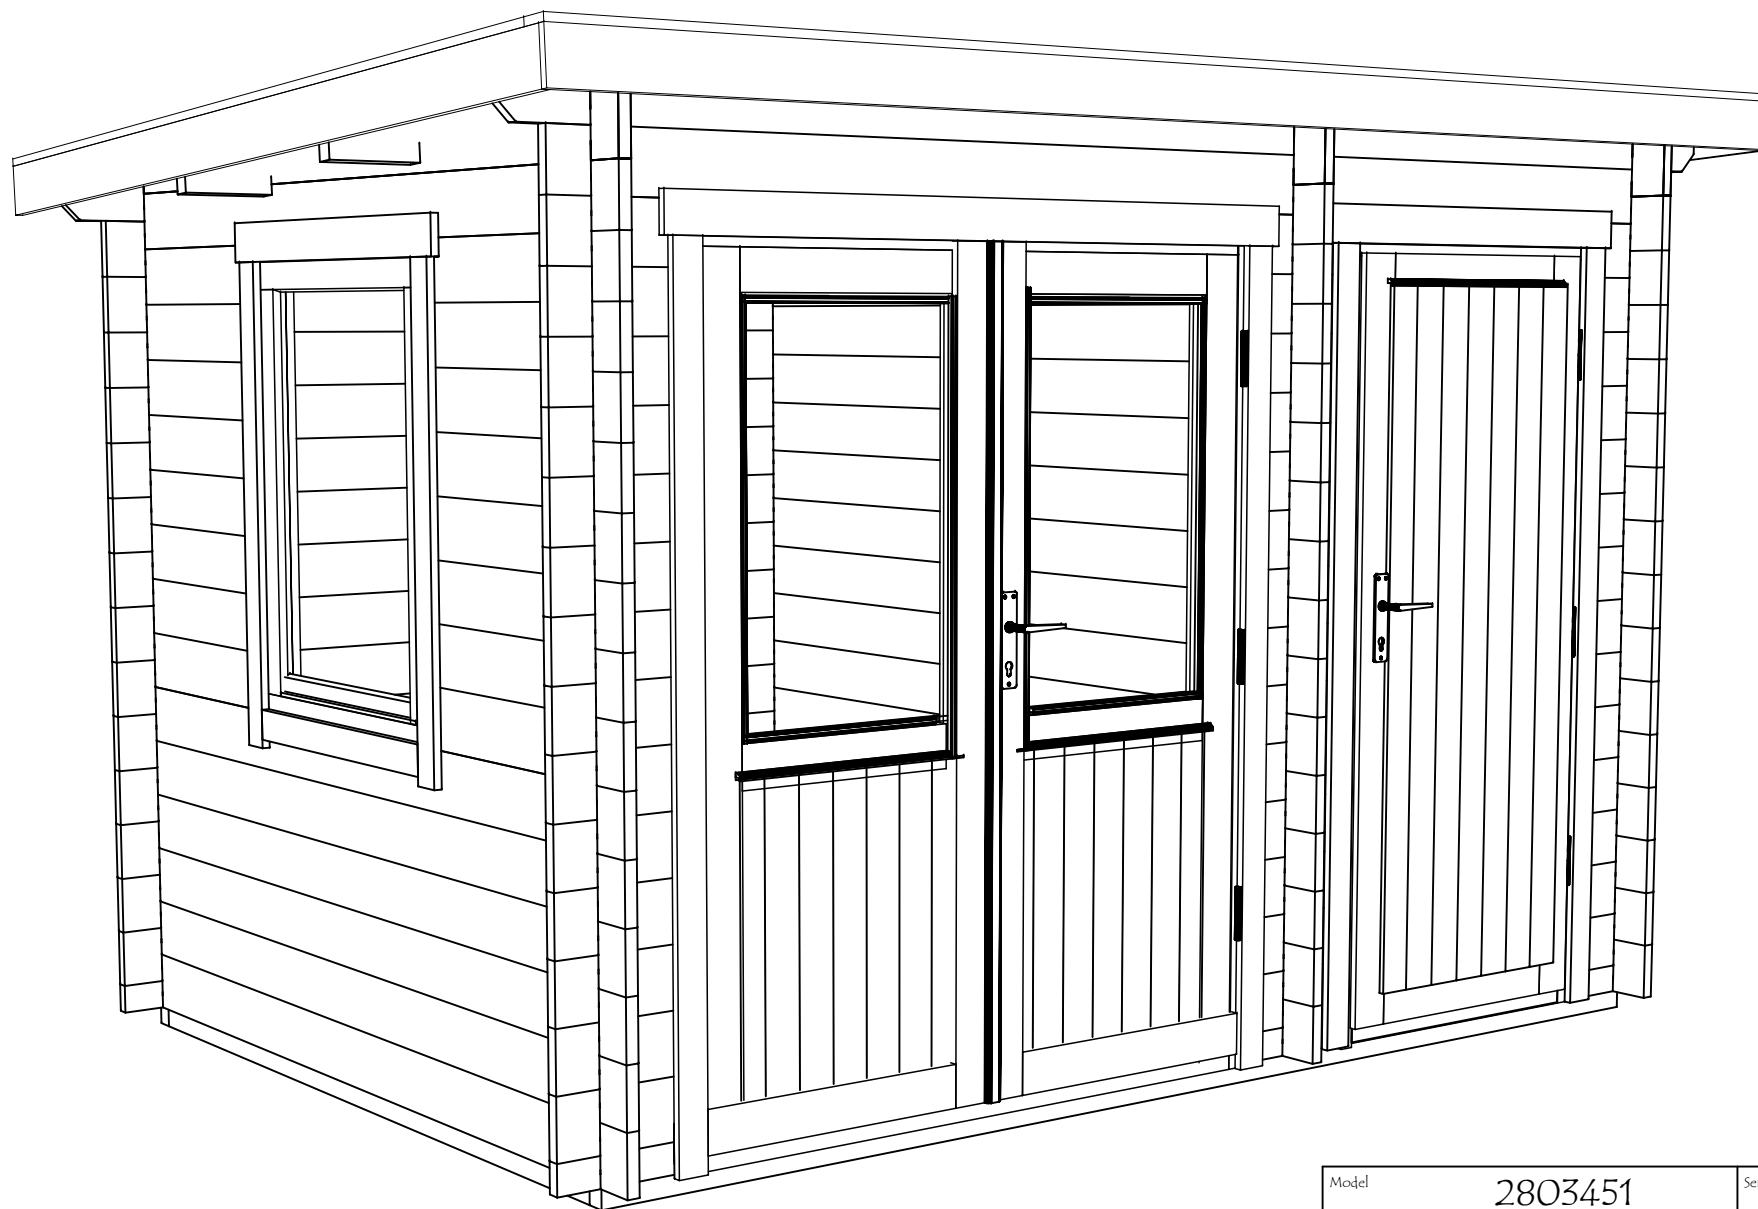


Model	2803451	Seite/Page	1
Zeichnung/Drawing	3D	Maßstab/Scale	
Profil/Profile	28x135	Datum/Date	27.05.2025
Zeichner/Drafter	SRM	File	2803451.dwg



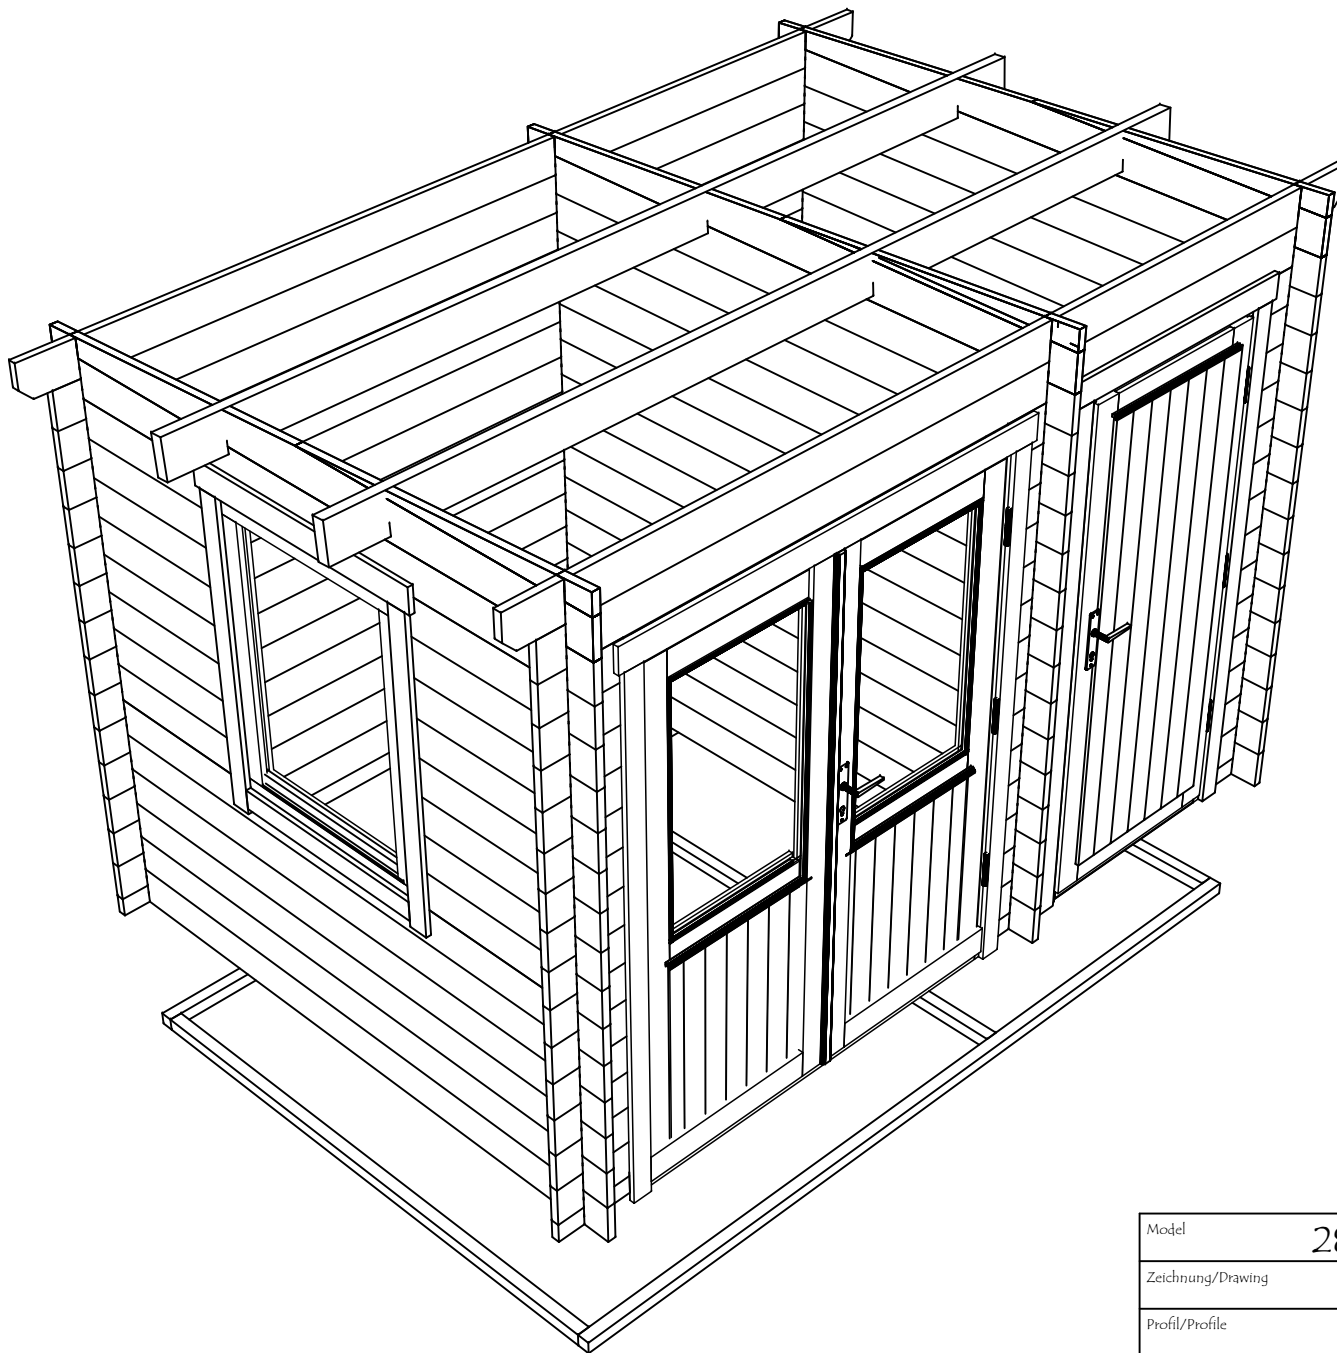


Model	2803451	Seite/Page	2
Zeichnung/Drawing	3D	Maßstab/Scale	
Profil/Profile	28x135	Datum/Date	27.05.2025
Zeichner/Drafter	SRM	File	2803451.dwg


H = 1.700 m
TOTAL: 6.12 m2

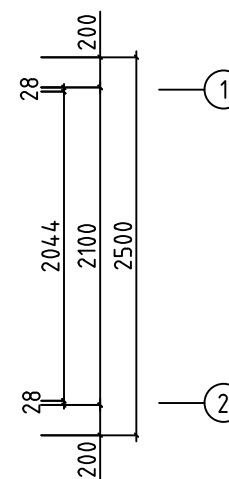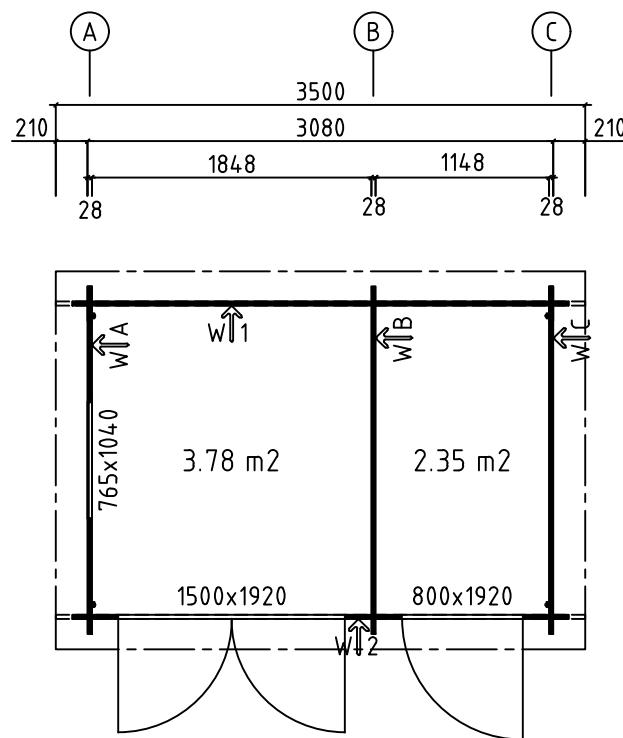




Model	2803451	Seite/Page	3
Zeichnung/Drawing	GRUNDPLAN - GROUNDPLAN	Maßstab/Scale	1:50
Profil/Profile	28x135	Datum/Date	27.05.2025
Zeichner/Drafter	SRM	File	2803451.dwg

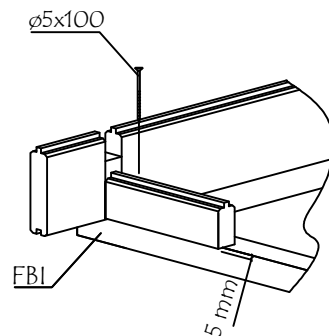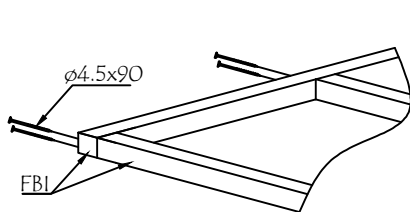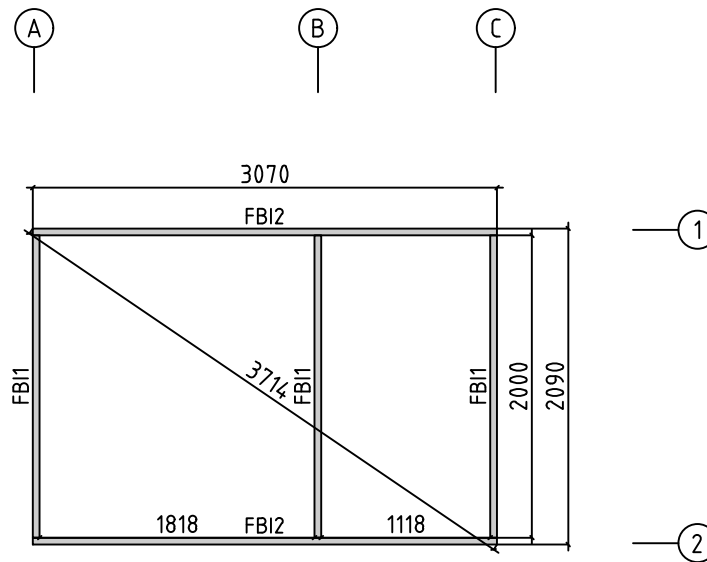



Model	2803451	Seite/Page	4
Zeichnung/Drawing	FUNDAMENTHOLZ (IMM) - FOUNDATION BEAM (IMM)	Maßstab/Scale	1:50
Profil/Profile	45x45	Datum/Date	27.05.2025
Zeichner/Drafter	SRM	File	2803451.dwg

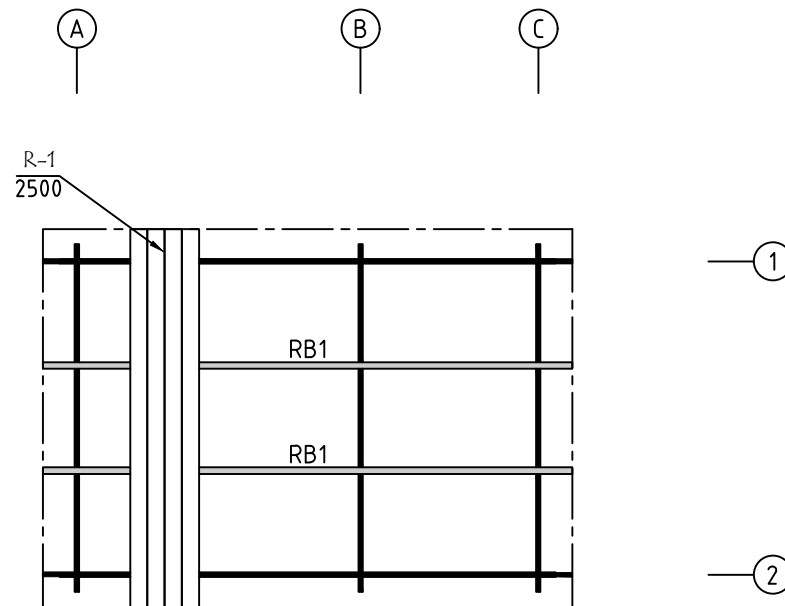




Model	2803451	Seite/Page	5
Zeichnung/Drawing	DÄCHBRETT - ROOFBOARD	Maßstab/Scale	1:50
Profil/Profile	88x18 oder-or 114x18 / 43x140	Datum/Date	27.05.2025
Zeichner/Drafter	SRM	File	2803451.dwg

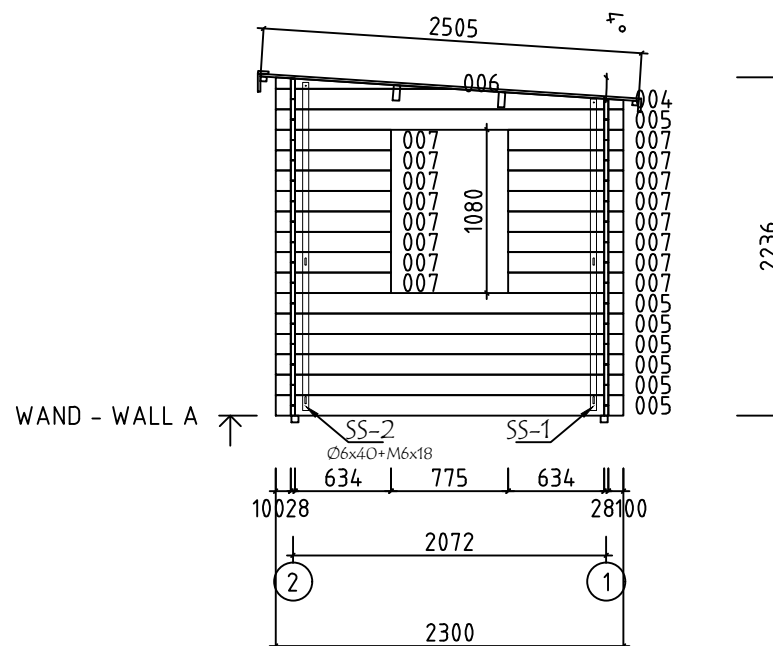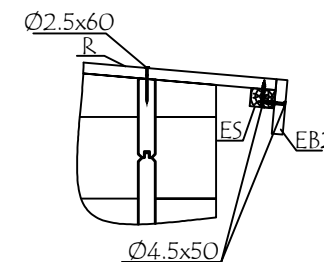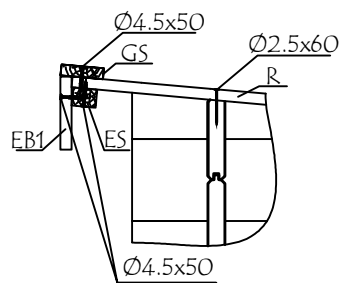



Model	2803451	Seite/Page	6
Zeichnung/Drawing	WAND - WALL A	Maßstab/Scale	1:50
Profil/Profile	28x135	Datum/Date	27.05.2025
Zeichner/Drafter	SRM	File	2803451.dwg

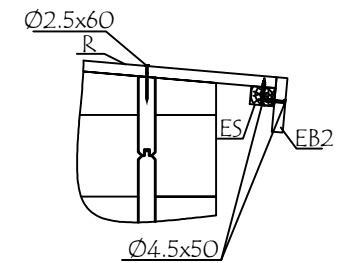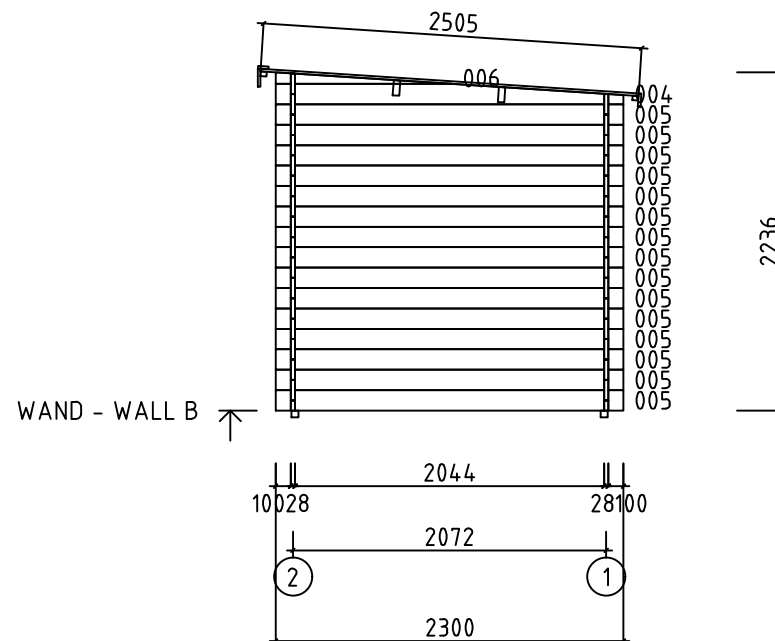



Model	2803451	Seite/Page	7
Zeichnung/Drawing	WAND - WALL B	Maßstab/Scale	1:50
Profil/Profile	28x135	Datum/Date	27.05.2025
Zeichner/Drafter	SRM	File	2803451.dwg

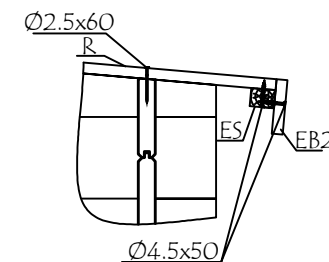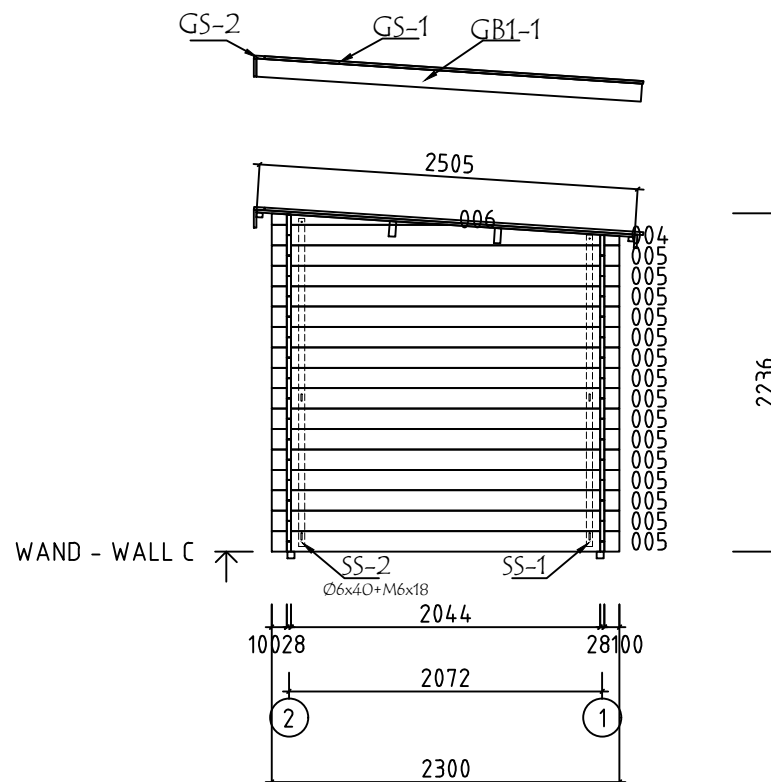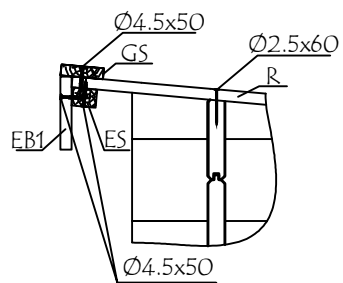













Model	2803451	Seite/Page	8
Zeichnung/Drawing	WAND - WALL C	Maßstab/Scale	1:50
Profil/Profile	28x135	Datum/Date	27.05.2025
Zeichner/Drafter	SRM	File	2803451.dwg

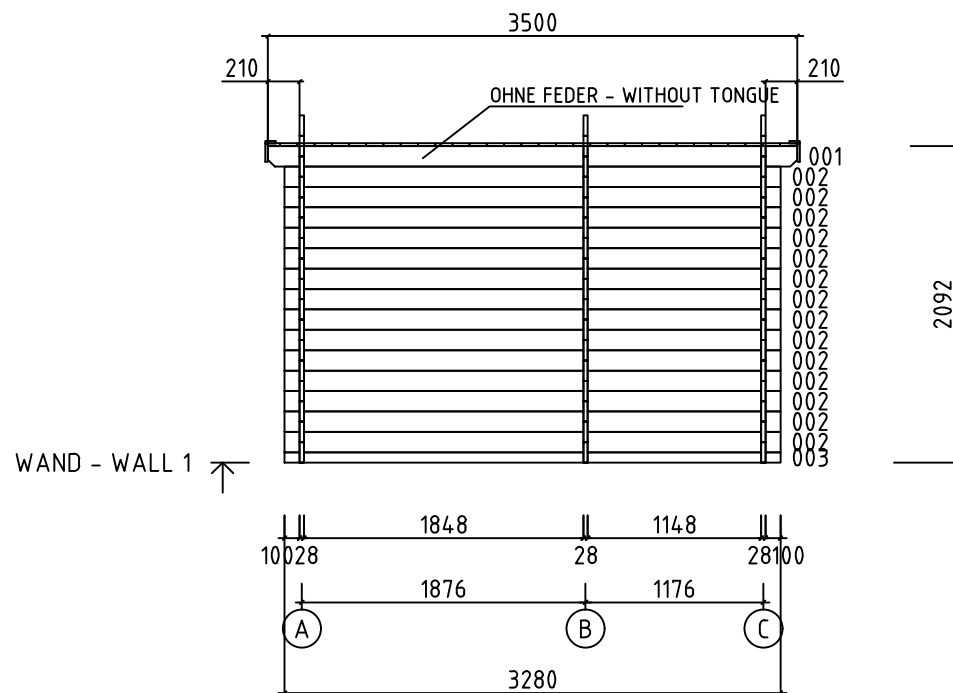
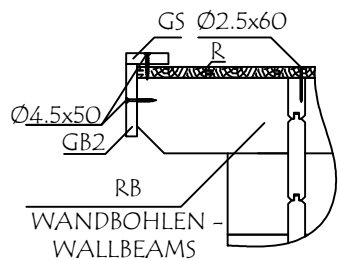





Model	2803451	Seite/Page	9
Zeichnung/Drawing	WAND - WALL 1	Maßstab/Scale	1:50
Profil/Profile	28x135	Datum/Date	27.05.2025
Zeichner/Drafter	SRM	File	2803451.dwg

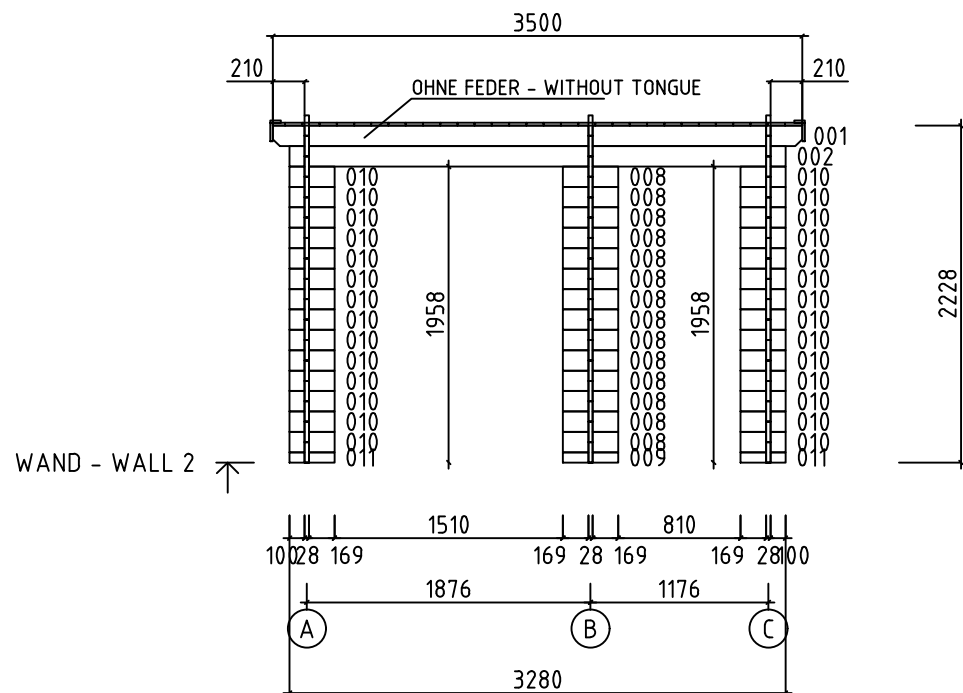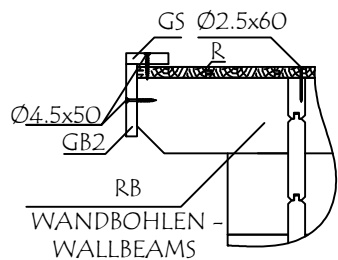

Model	2803451	Seite/Page	10
Zeichnung/Drawing	WAND - WALL 2	Maßstab/Scale	1:50
Profil/Profile	28x135	Datum/Date	27.05.2025
Zeichner/Drafter	SRM	File	2803451.dwg

  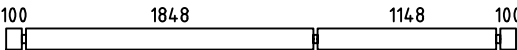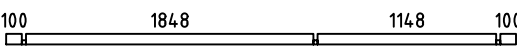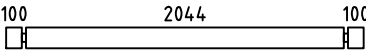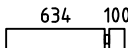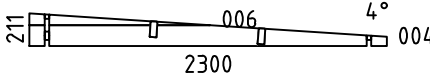  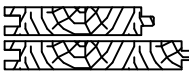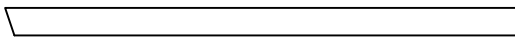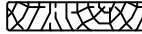Pos	Bestimmung-Specification 2803451	Stck. Pcs.	Profil Profile (mm)	Länge Length (mm)	
EX1	1003024100  ERZATZBOHLE-SPARE BEAM	1	28x135	3280	
001	21018481148210  OHNE FEDER - WITHOUT TONGUE	2	28x135	3500	
002	10018481148100 	15	28x135	3280	
003	10018481148100 	1	28x68	3280	
005	1002044100 	37	28x135	2300	
007	634100 	16	28x135	763	
008	169169 	14	28x135	366	
009	169169 	1	28x68	366	
010	169100 	28	28x135	297	
011	169100 	2	28x68	297	
WA-1 WB-1 WC-1	2110064°004 	1 1 1	28x211	2300	
SH	SCHLAGHOLZ - HAMMER BLOCK 28 MM 	2	28x135	300	
FBI1	FUNDAMENTHOLZ (IMM) - FOUNDATION BEAM (IMM) 	3	45x45	2000	
FBI2	FUNDAMENTHOLZ (IMM) - FOUNDATION BEAM (IMM) 	2	45x45	3070	
RB1	DACHBALKEN - ROOF BEAM 21018481148210 	2	43x140	3500	
R-1	DACHBRETT - ROOFBOARD88mm or-oder 114mm 	40+1 31+1	88x18 114x18	2500	
GB1-1	GIEBELLEISTE - GABLE MOULDING 	2	18x120	2550	
EB1-1	TRAUFENBRETTER - EAVES BOARD 	1	18x120	3536	
EB2-1	TRAUFENBRETTER - EAVES BOARD 	1	18x90	3500	
ES-1	TRAUFENLEISTE - EAVES STRIPS 	2	30x40	3500	
GS-1	GIEBELDECKLEISTE - GABLE COVER STRIPS 	2	18x70	2510	
GS-2	GIEBELDECKLEISTE - GABLE COVER STRIPS 	1	18x70	3536	
Model	2803451	Datum/Date	27.05.2025	Seite/Page	1/3

  Pos	Bestimmung-Specification 2803451		Stck. Pcs.	Profil Profile (mm)	Länge Length (mm)
SS-1	STURMLEISTE - STORM PROTECTION 		2	18x35	2060
SS-2	STURMLEISTE - STORM PROTECTION 		2	18x35	2170
HS	SCHRAUBEN FÜR GIEBELLEISTE - SCREWS FOR GABLE MOULDING / GB 		16	Ø4.5x50	
HS	SCHRAUBEN FÜR TRAUFBRETT - SCREWS FOR EAVES BOARD / EB 		16	Ø4.5x50	
HS	SCHRAUBEN FÜR TRAUFBRETT - SCREWS FOR EAVES STRIPS / ES 		16	Ø4.5x50	
HS	SCHRAUBEN FÜR GIEBELDECKLEISTEN - SCREWS FOR GABLE COVER STRIPS / GS 		16	Ø4.5x50	
HS	SCHRAUBEN FÜR FUNDAMENTHOLZ - SCREWS FOR FOUNDATION BEAM / FBI 		12	Ø4.5x90	
HS	SCHRAUBEN FÜR 1. BOHLENREIHE - SCREWS FOR 1. WALL BEAM 		14	Ø5.0x100	
HS	SCHRAUBEN FÜR DACHBALKEN - SCREWS FOR ROOF BEAM / RB 		6	Ø6x160	
HS	SCHRAUBEN FÜR STURMLEISTE - SCREWS FOR STORM PROTECTION / SS 		12	Ø6x40	
NF	NÄGEL FÜR DACHBRETT - NAILS FOR ROOF BOARDS / R 		248	Ø2.5x60	
KL	DICHTSCHEIBE FÜR STURMLEISTE - WASHER FOR STORM PROTECTION / SS 		12	M6x18	
Model	2803451	Datum/Date	27.05.2025	Seite/Page	2/3

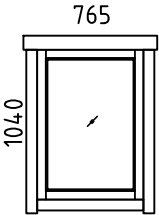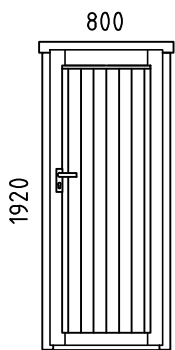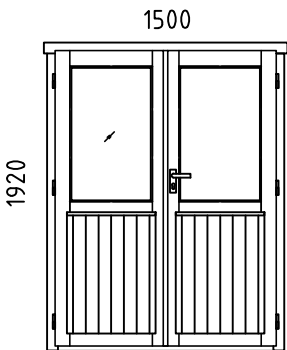Pos	Bestimmung-Specification 2803451		Stck. Pcs.	Profil Profile (mm)	Länge Length (mm)
AST	FENSTER - WINDOW	FESTSTEHEND/FIXED	1	765x1040	
					
AST	TÜR - DOOR	DIN RECHTS/RIGHT HANDED	1	1500x1920	
					
AST	TÜR - DOOR	DIN RECHTS/RIGHT HANDED	1	800x1920	
					
Model 2803451		Datum/Date 27.05.2025	Seite/Page 3/3		