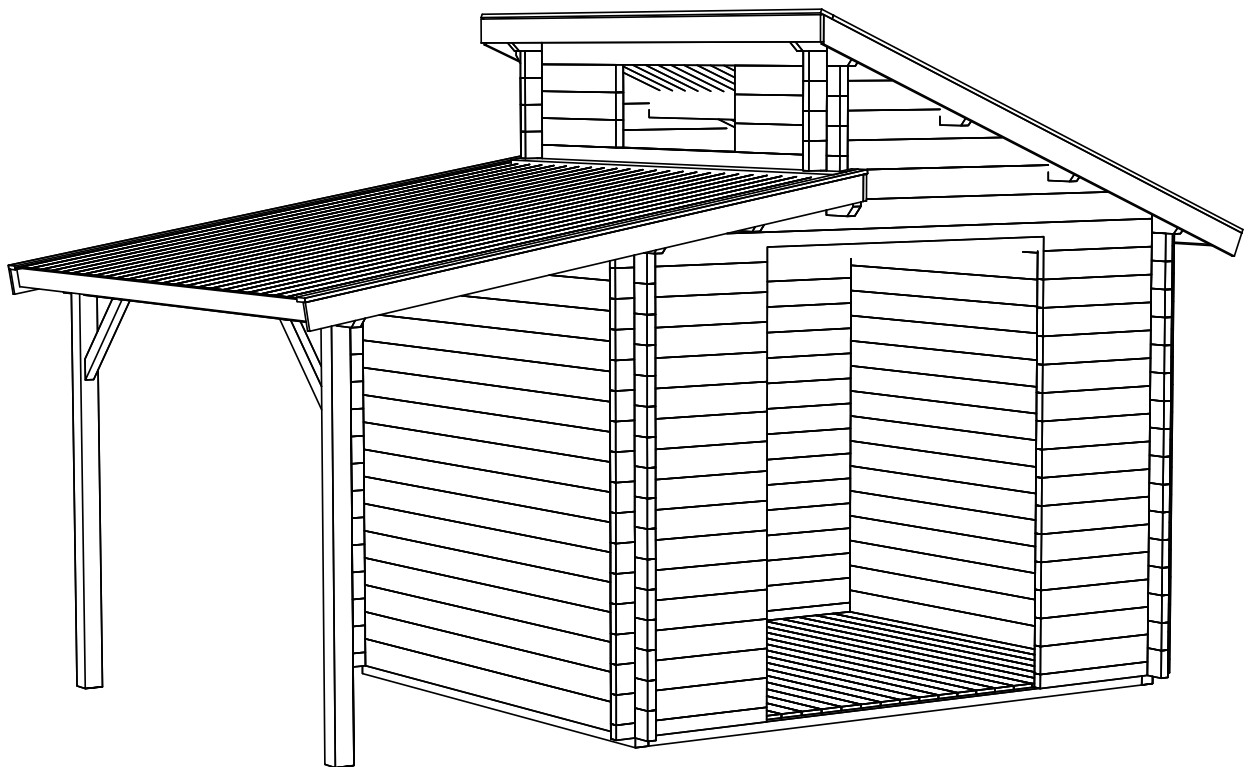
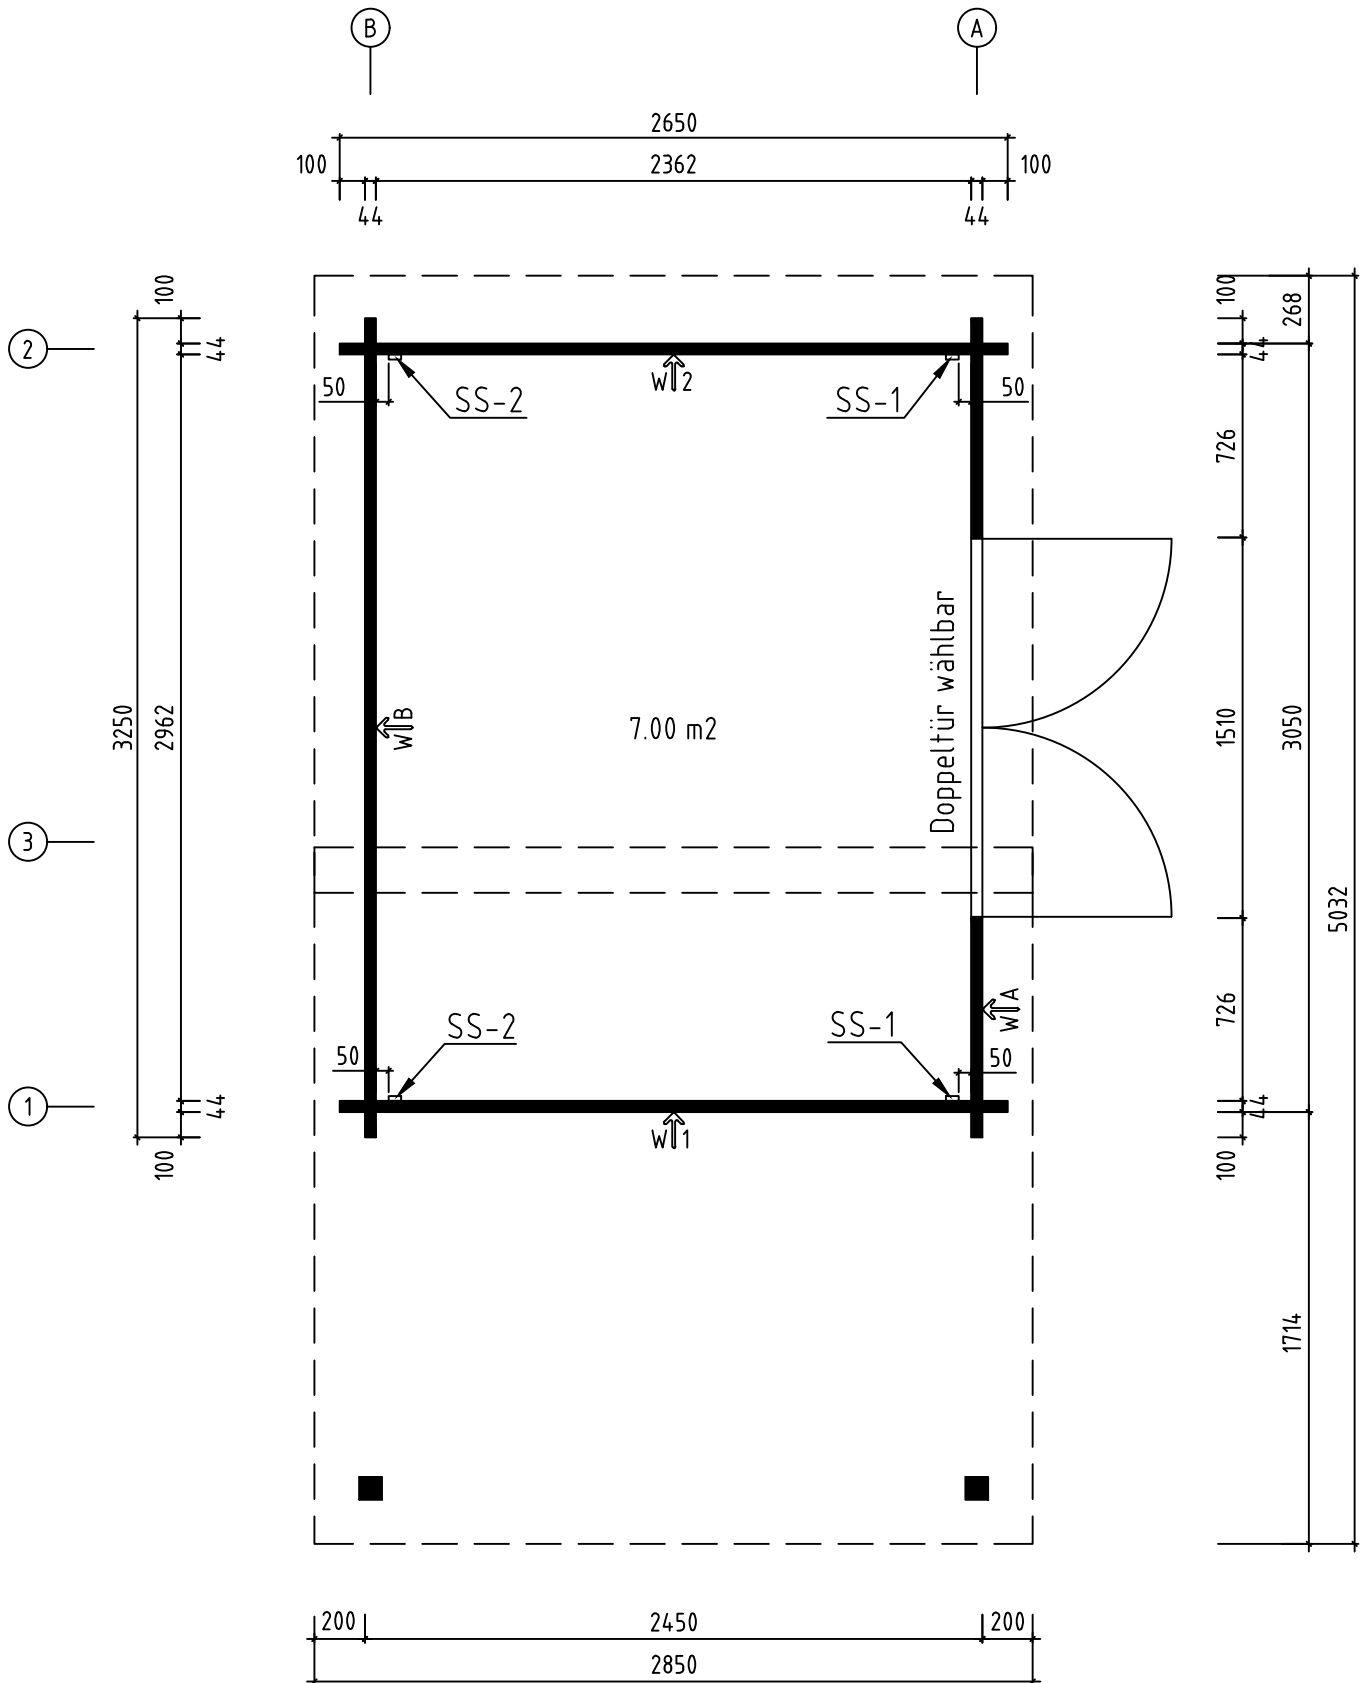





Name-Name-Nom 4439620	Page-Seite-Page 1
View-Aussicht-Vue 3D	Scale-Maßstab-Echelle 1:30
Material-Material-Matériel 44x135	Date-Datum-Date 15.09.2021
Drafter-Zeichner-Rédacteur EJ	File


H = 1.690 m
TOTAL: 7.00 m²




Name-Name-Nom 4439620		Page-Seite-Page 2
View-Aussicht-Vue GROUNDPLAN - GRUNDPLAN - PLAN DE MASSE		Scale-Maßstab-Echelle 1:30
Material-Material-Matériau 44x135		Date-Datum-Date 15.09.2021
Drafter-Zeichner-Rédacteur EJ	File	

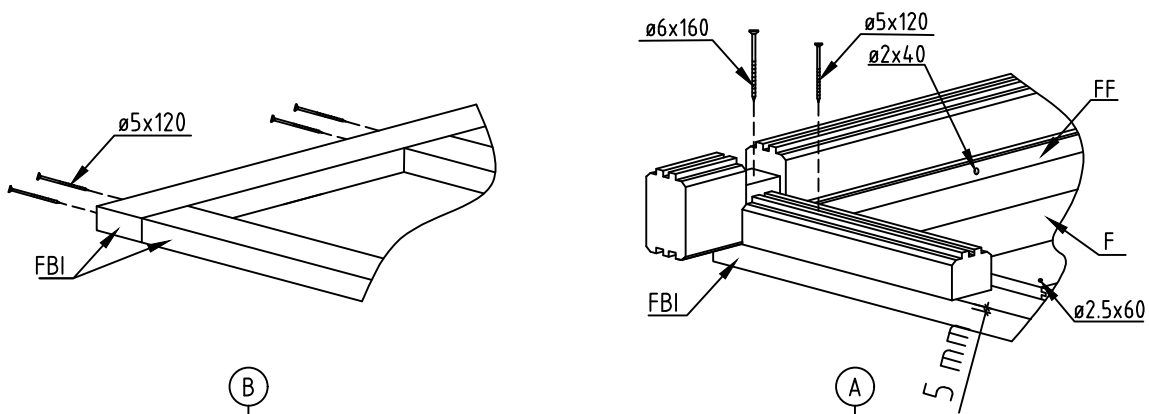



Name-Name-Nom	4439620	Page-Seite-Page	3
View-Aussicht-Vue	FOUNDATION - FUNDAMENT - FONDATION	Scale-Maßstab-Echelle	1:30
Material-Material-Matériel	44x135	Date-Datum-Date	15.09.2021
Drafter-Zeichner-Rédacteur	EJ	File	

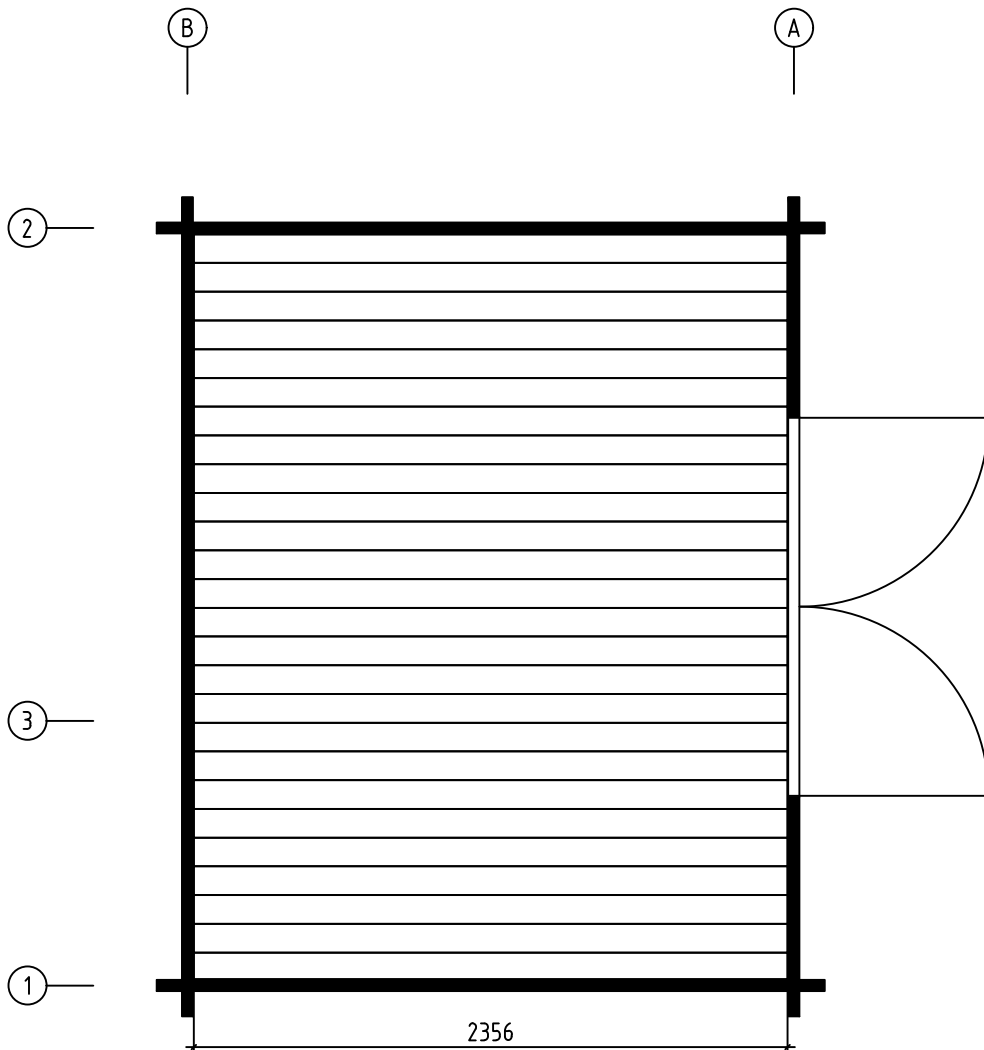


Name-Name-Nom	4439620	Page-Seite-Page	4
View-Aussicht-Vue	FLOOR BOARDS-FUSSBODENBRETTER-LAME DE PLANCHER	Scale-Maßstab-Echelle	
Material-Material-Matériel	44x135	Date-Datum-Date	15.09.2021
Drafter-Zeichner-Rédacteur	EJ	File	

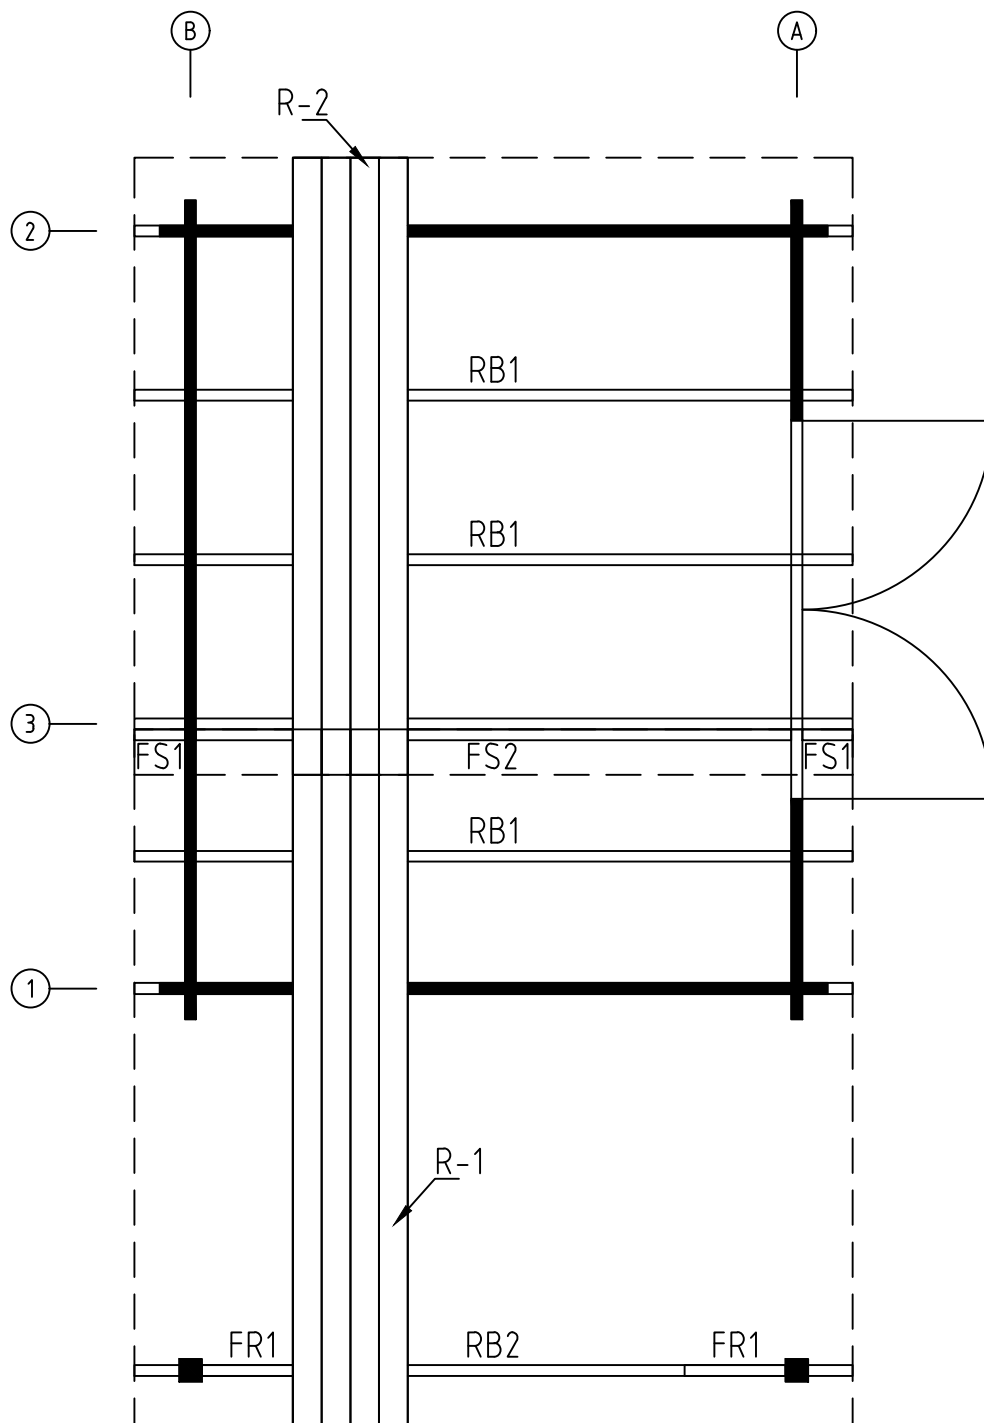


Name-Name-Nom	4439620	Page-Seite-Page	5
View-Aussicht-Vue	ROOF PLAN-DACH-PLAN-PLAN DU TOIT	Scale-Maßstab-Echelle	1:30
Material-Material-Matériau	44x135	Date-Datum-Date	15.09.2021
Drafter-Zeichner-Rédacteur	EJ	File	

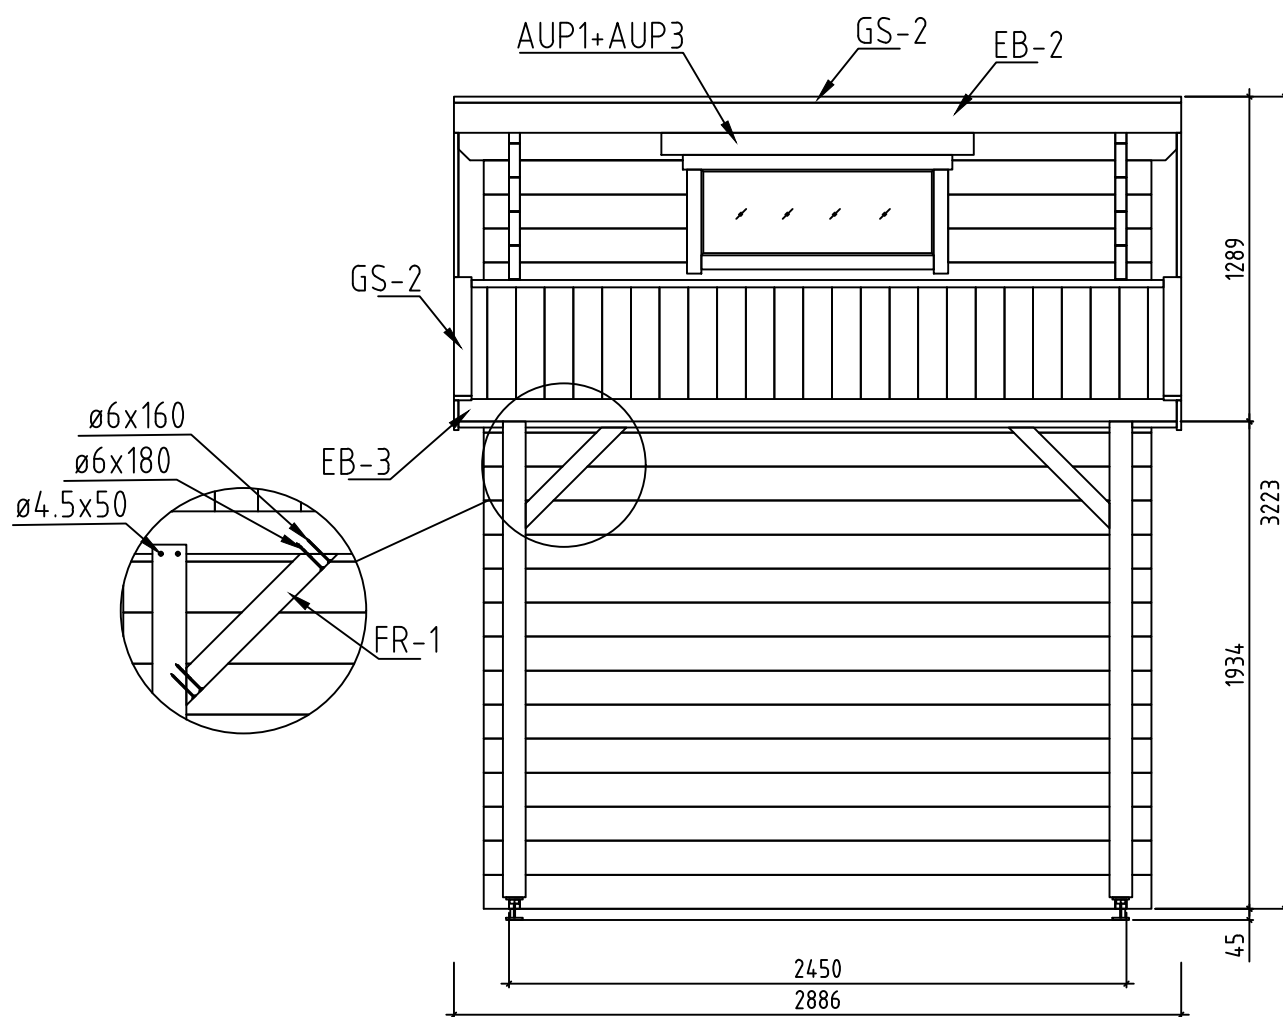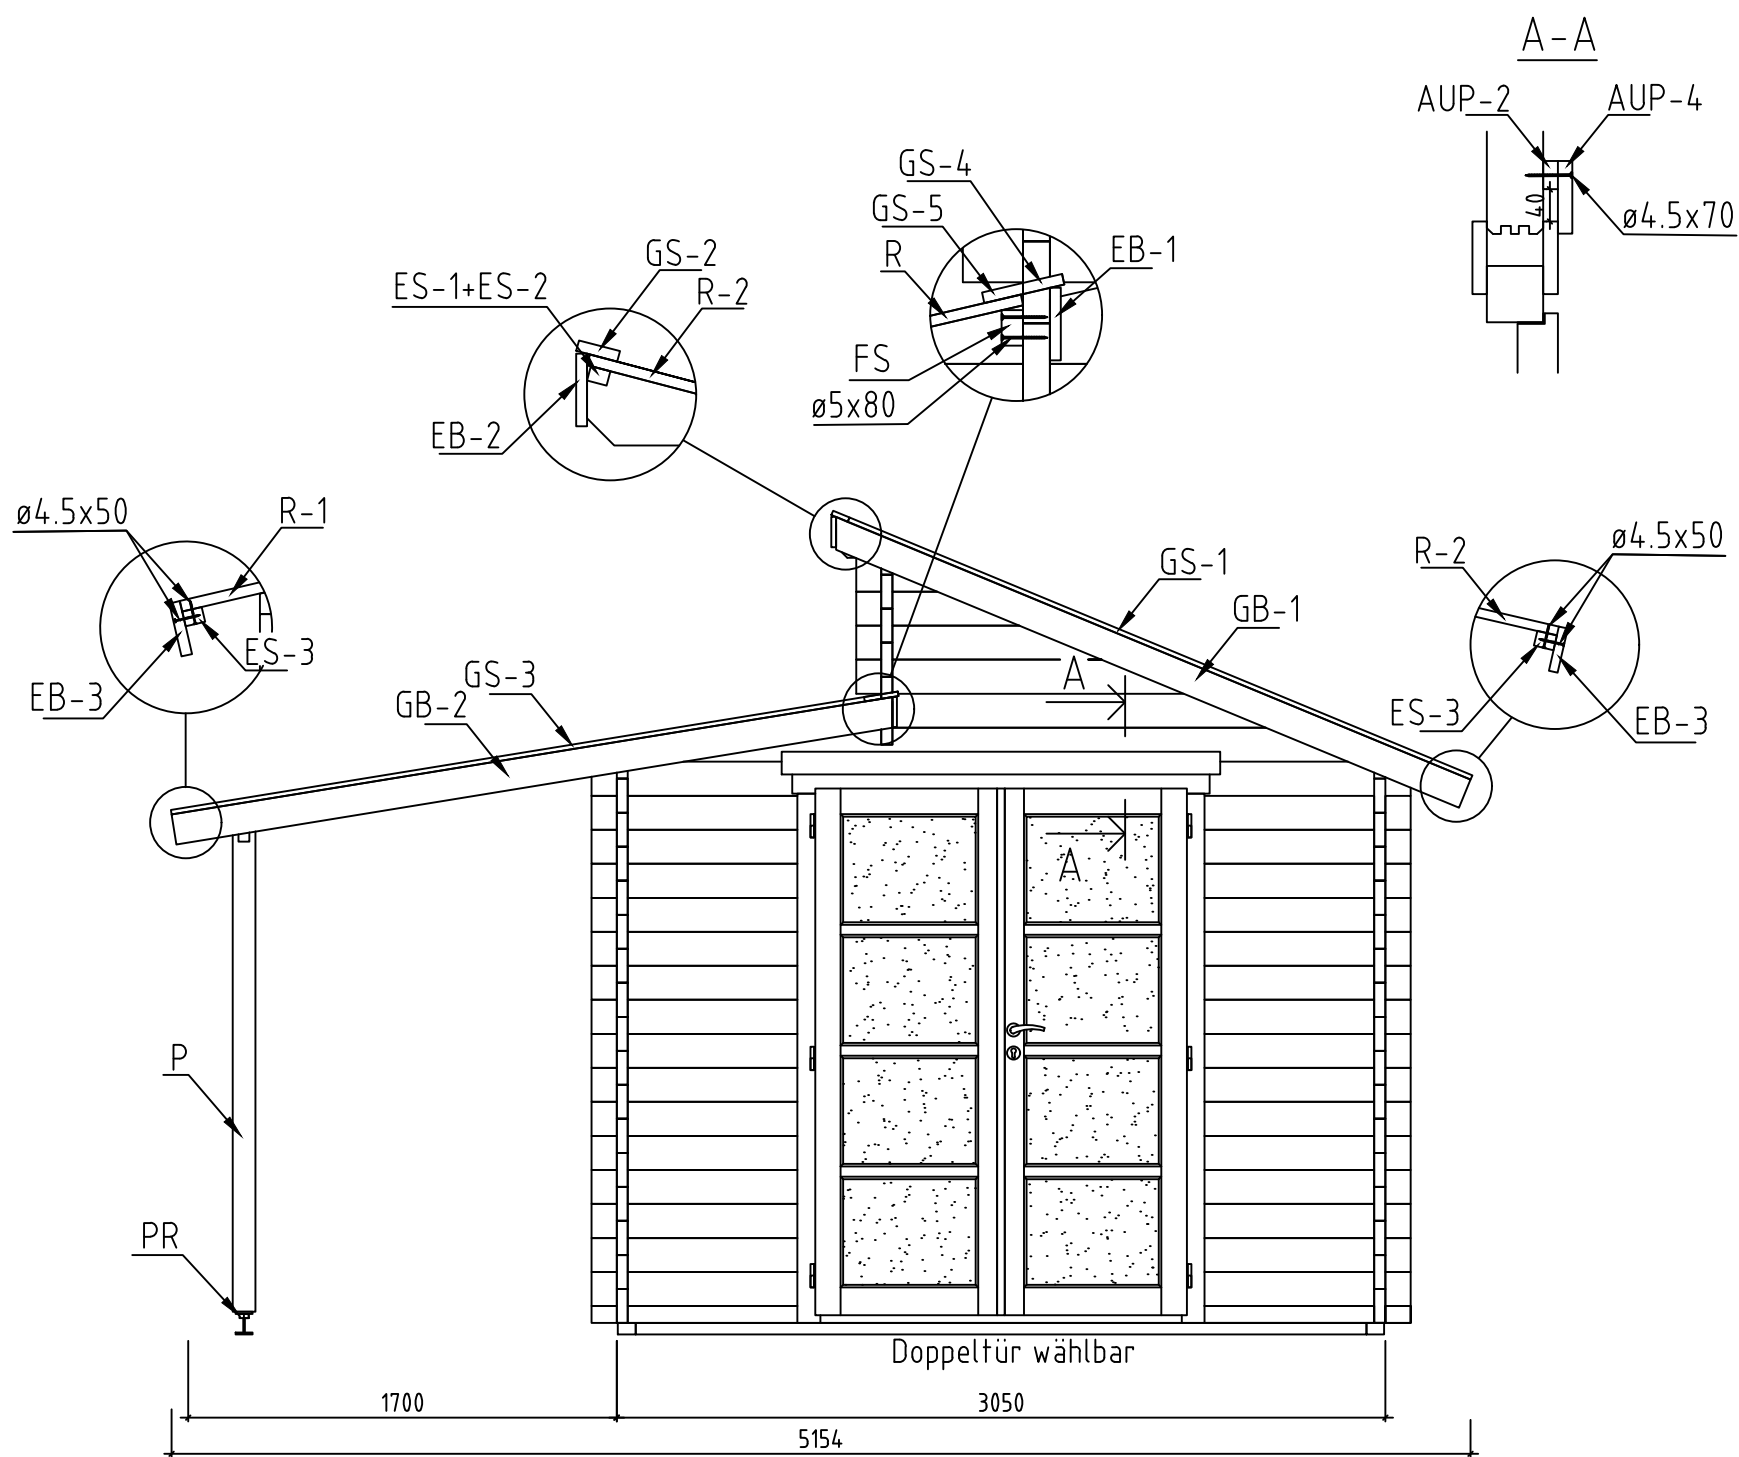


Name-Name-Nom	4 4 39620	Page-Seite-Page	6
View-Aussicht-Vue	VIEWS-ANSICHTEN-VUE DES MURS	Scale-Maßstab-Echelle	1:30
Material-Material-Matériau	44x135	Date-Datum-Date	15.09.2021
Drafter-Zeichner-Rédacteur	EJ	File	

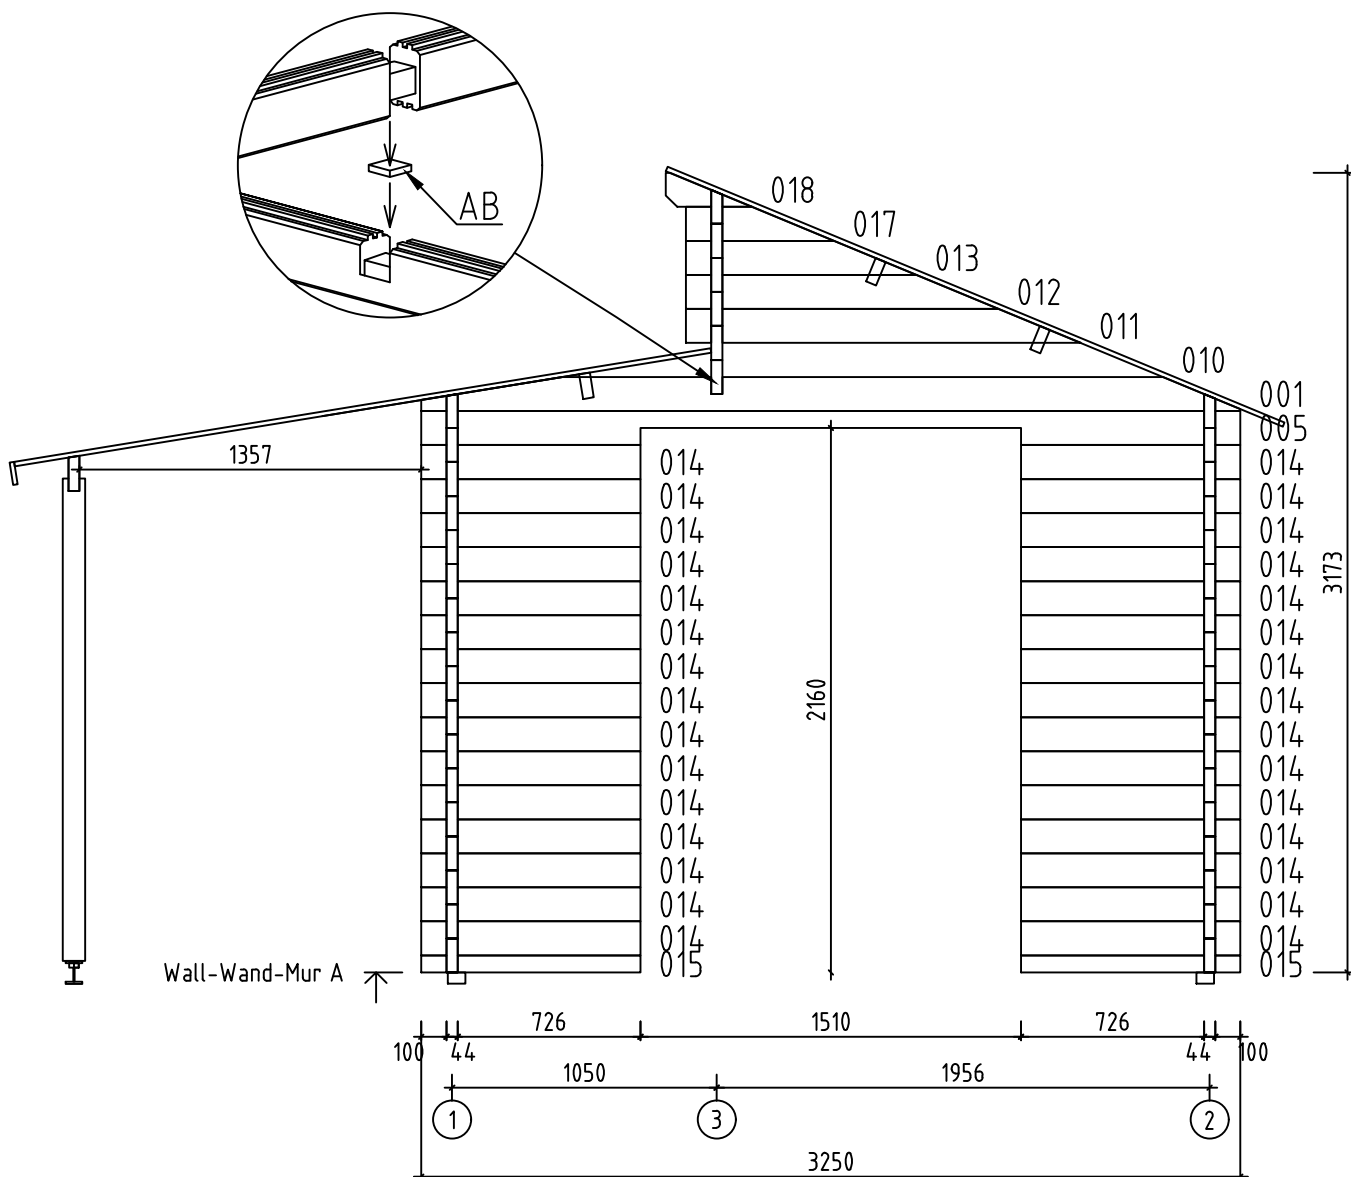


Name-Name-Nom	4439620	Page-Seite-Page	7
View-Aussicht-Vue	Wall-Wand-Mur A	Scale-Maßstab-Echelle	1:30
Material-Material-Matériel	4.4x13.5	Date-Datum-Date	15.09.2021
Drafter-Zeichner-Rédacteur	EJ	File	

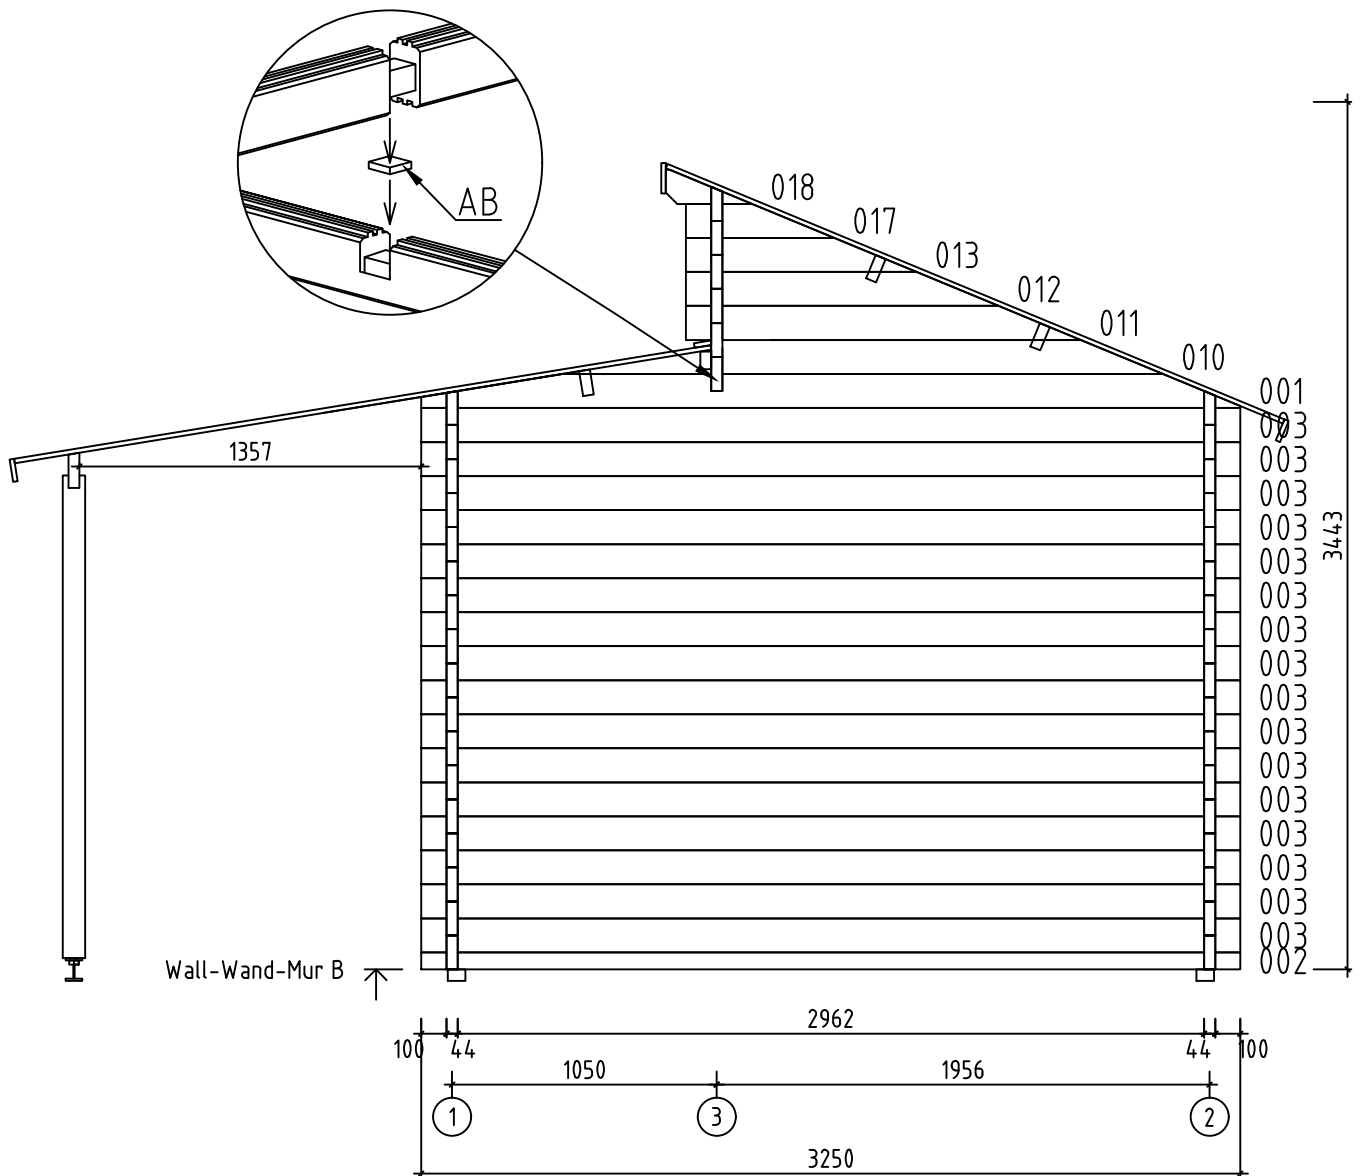





















Name-Name-Nom	4439620	Page-Seite-Page	8
View-Aussicht-Vue	Wall-Wand-Mur B	Scale-Maßstab-Echelle	1:30
Material-Material-Matériau	4.4x13.5	Date-Datum-Date	15.09.2021
Drafter-Zeichner-Rédacteur	EJ	File	












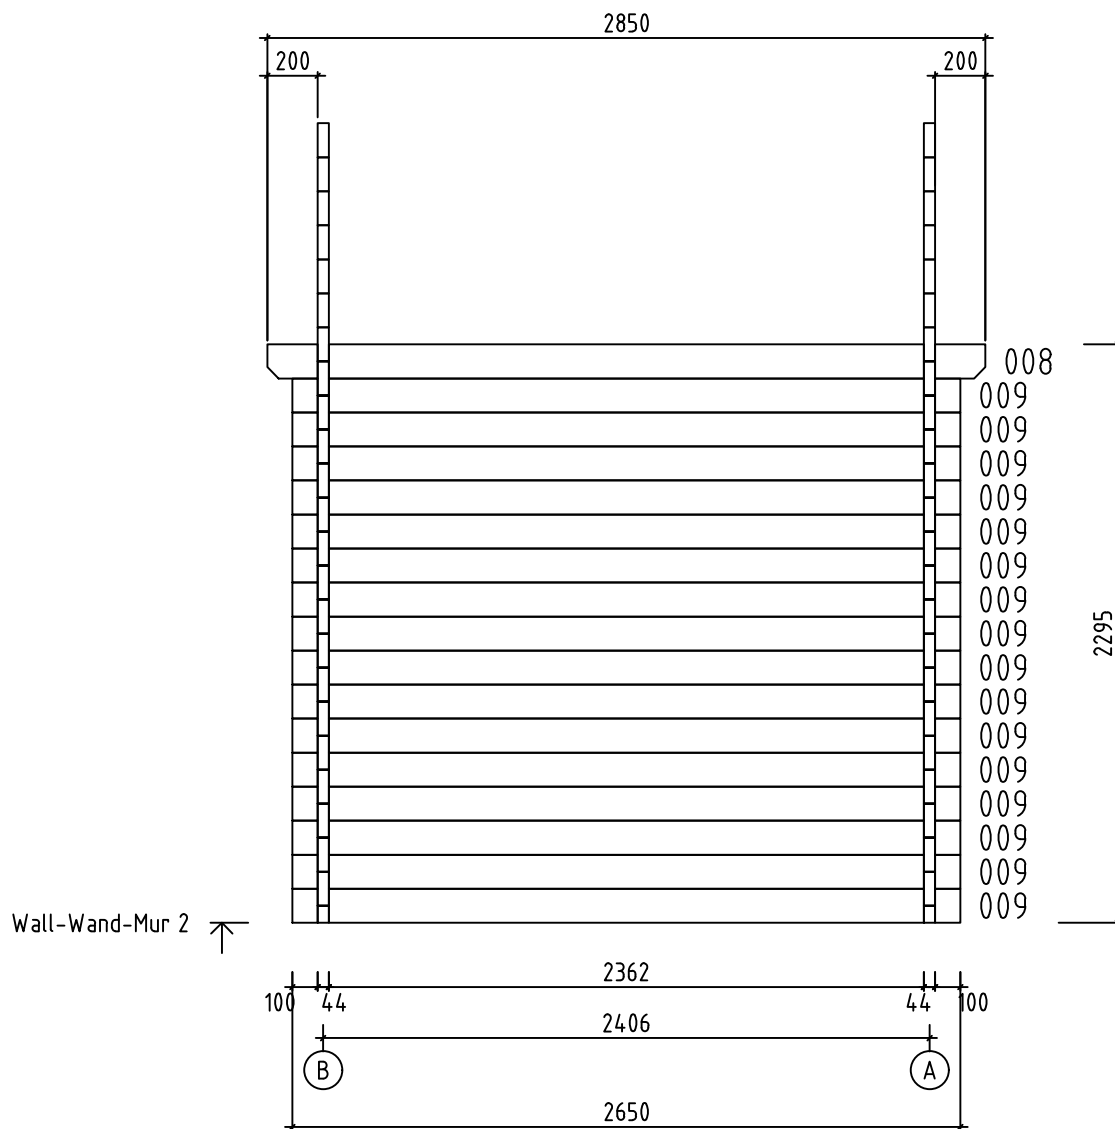










Name-Name-Nom	4439620	Page-Seite-Page	10
View-Aussicht-Vue	Wall-Wand-Mur 2	Scale-Maßstab-Echelle	1:30
Material-Material-Matériel	4.4 x 13.5	Date-Datum-Date	15.09.2021
Drafter-Zeichner-Rédacteur	EJ	File	

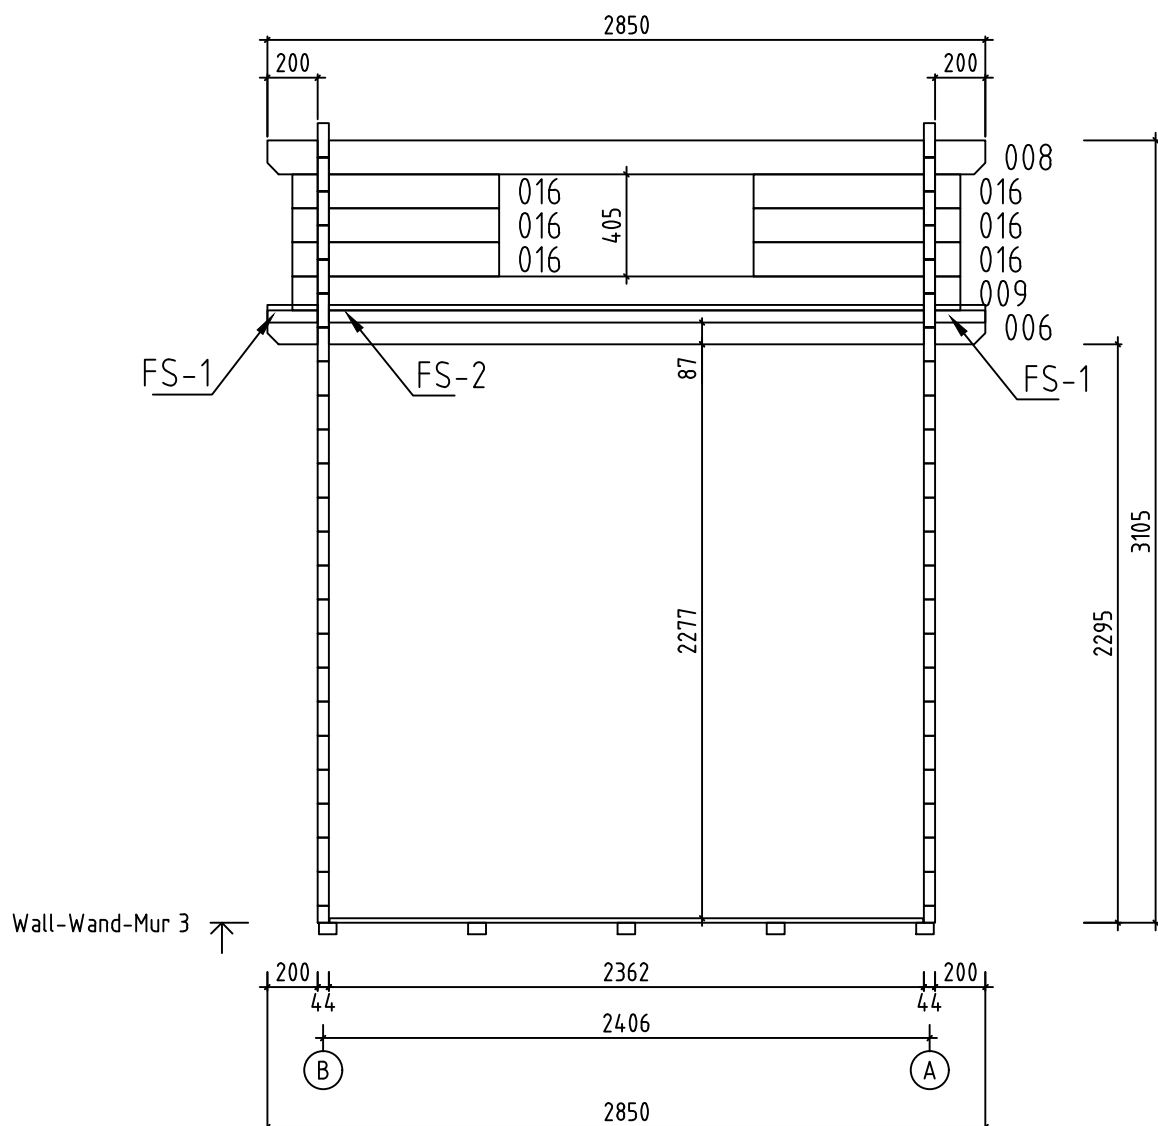

Name-Name-Nom	4439620	Page-Seite-Page	11
View-Aussicht-Vue	Wall-Wand-Mur 3	Scale-Maßstab-Echelle	1:30
Material-Material-Matériel	4.4 x 13.5	Date-Datum-Date	15.09.2021
Drafter-Zeichner-Rédacteur	EJ	File	

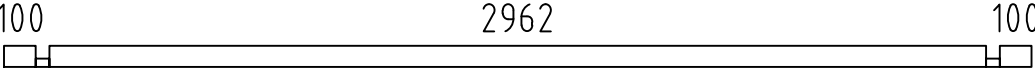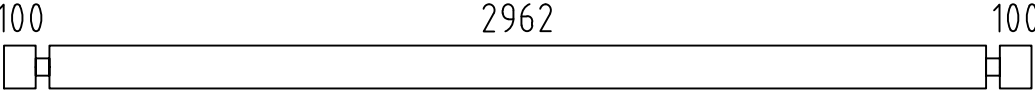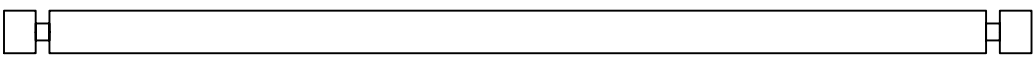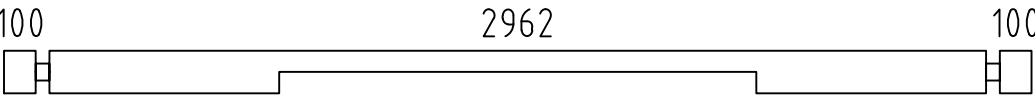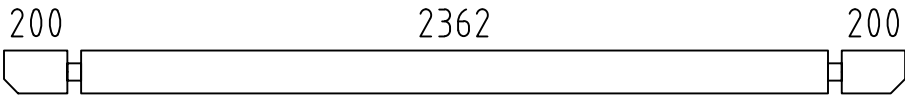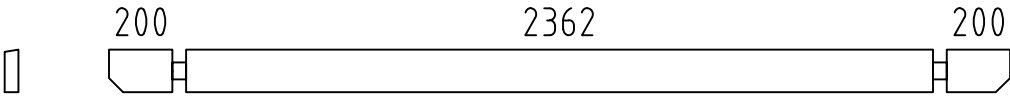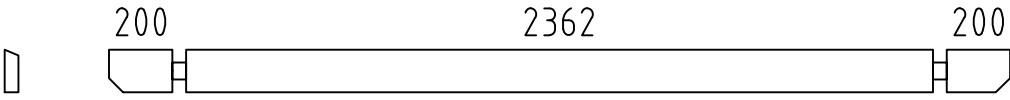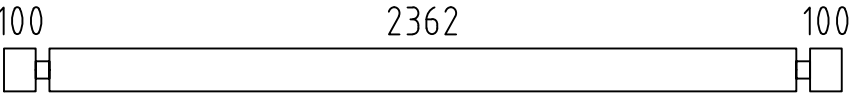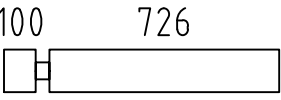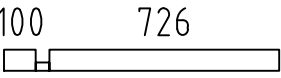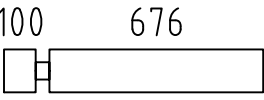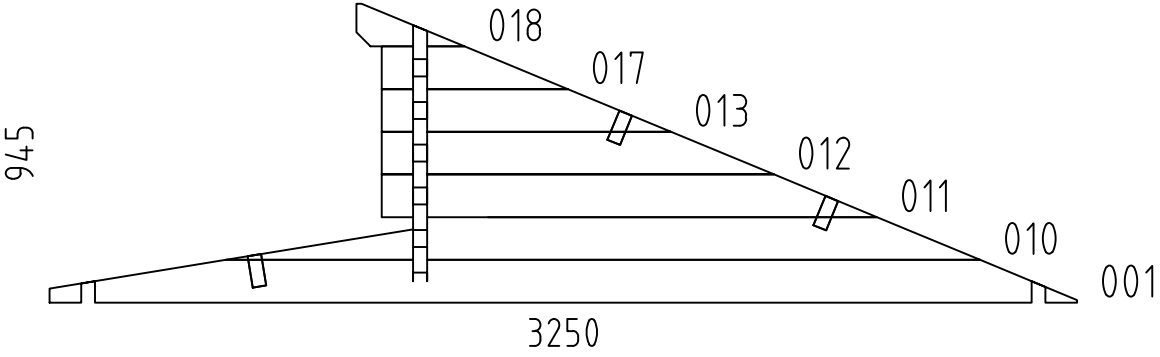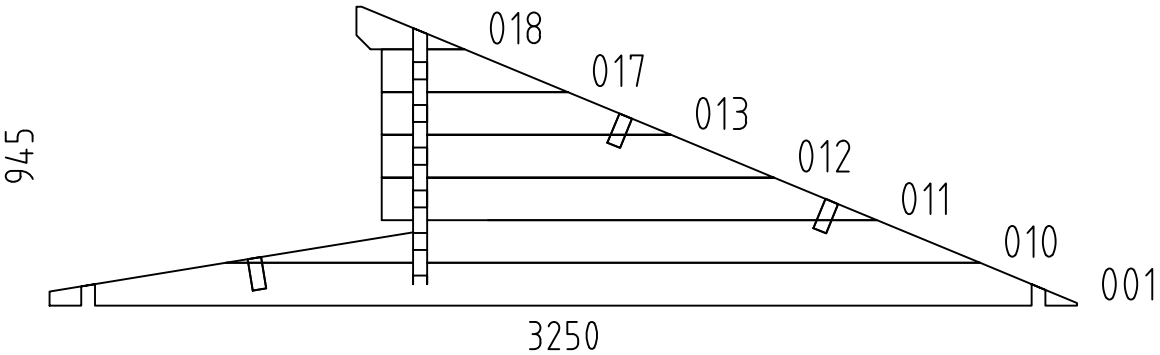   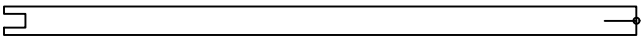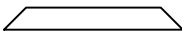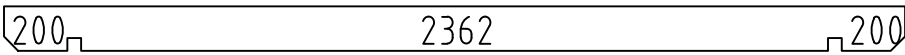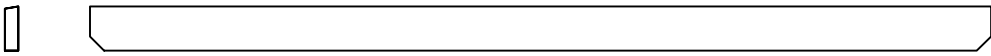Pos	4439620 Piec ie list - Stü ck liste - List e des pi e ces	Q.	P (mm)	L (mm)
002		1	44x68	3250
003		16	44x135	3250
004	SPARE BEAM-ERZATZBOHLE-FAISCEAU DE RECHANGE 	1	44x135	3250
005		1	44x135	3250
006		1	44x135	2850
007		1	44x135	2850
008		2	44x135	2850
009		33	44x135	2650
014		30	44x135	870
015		2	44x68	870
016		6	44x135	820
WA-1		1		
WB-1		1		
FBI1	FOUNDATION - FUNDAMENT - FONDATION (IMM) 	5	70x45	2900
FBI2	FOUNDATION - FUNDAMENT - FONDATION (IMM) 	2	70x45	2440
FS2	FIXING SLAT - BEFESTIGUNGSLEISTE - TASSEAU FIXATION VOLIGE 	1	43x70	2362
FS1	FIXING SLAT - BEFESTIGUNGSLEISTE - TASSEAU FIXATION VOLIGE 	2	43x70	200
P1	POST - PFOSTEN - POTEAU 	2	90x90	1915
FR1	RAFTER - DACHSPARREN - CHEVRON 	2	43x70	566
RB1	ROOF BEAM - DACHBALKEN - PANNE DE TOIT 	3	43x140	2850
RB2	ROOF BEAM - DACHBALKEN - PANNE DE TOIT 	1	43x140	2850
Name-Name-Nom 4439620		Date-Datum-Date 15.09.2021		Page-Seite-Page 1/3

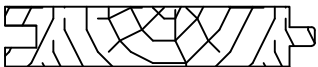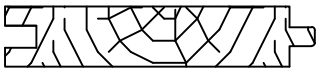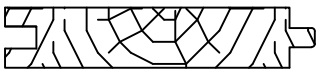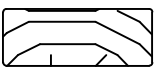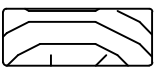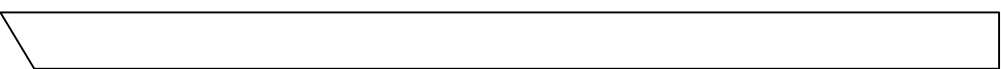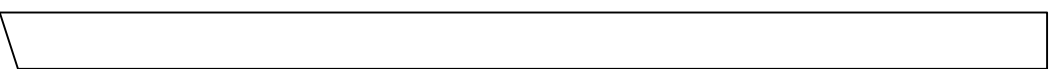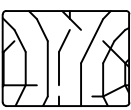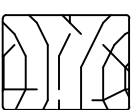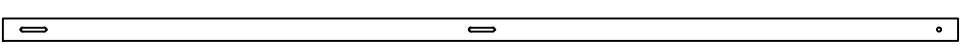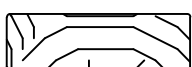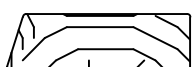Pos	4439620 Piece list - Stückliste - Liste des pieces			Q.	P (mm)	L (mm)
F-1	FLOOR BOARDS-FUSSBODENBRETTER-LAME DE PLANCHER		or-oder-ou	34+1 26+1	88x18 114x18	2356
R-1	ROOF BOARDS - DACHBRETTER - VOLIGES		or-oder-ou	33+1 25+1	88x18 114x18	2800
R-2	ROOF BOARDS - DACHBRETTER - VOLIGES		or-oder-ou	33+1 25+1	88x18 114x18	2650
FF-1	FLOOR FILLET-FUSSBODENLEISTE - CORNIERE DE FINITION DU PLANCHER				18x35	12 m.
AUP-1	WEATHER BOARD - REGENABSCHLUSSBRETT			1	18x35	1240
AUP-2	WEATHER BOARD - REGENABSCHLUSSBRETT			1	18x35	1740
AUP-3	WEATHER BOARD - REGENABSCHLUSSBRETT			1	18x90	1240
AUP-4	WEATHER BOARD - REGENABSCHLUSSBRETT			1	18x90	1740
GB-1	GABLE MOULDING - GIEBELLEISTE - PLANCHE DE RIVE			2	18x120	2725
GB-2	GABLE MOULDING - GIEBELLEISTE - PLANCHE DE RIVE			2	18x120	2900
EB-1	EAVES BOARD - TRAUFBRETT - BANDEAU DE TOIT			2	18x120	220
EB-2	EAVES BOARD - TRAUFBRETT - BANDEAU DE TOIT			1	18x120	2888
EB-3	EAVES BOARD - TRAUFBRETT - BANDEAU DE TOIT			2	18x90	2850
ES-1	ROOF EDGE REINFORCEMENT - DACHRANDVERSTÄRKUNG - CORNIERE DE RENFORT DE BORD DE TOIT			2	30x40	200
ES-2	ROOF EDGE REINFORCEMENT - DACHRANDVERSTÄRKUNG - CORNIERE DE RENFORT DE BORD DE TOIT			1	30x40	2360
ES-3	ROOF EDGE REINFORCEMENT - DACHRANDVERSTÄRKUNG - CORNIERE DE RENFORT DE BORD DE TOIT			2	30x40	2850
SS-1	STORM PROTECTION - STURMLEISTE LATTE ANTI-TEMPETE			4	18x35	2190
GS-1	ROOFING FELT FILLET - DACHPAPPENLEISTE - BAGUETTE DE FIXATION DU FEUTRE BITUMEUX			2	18x70	2675
GS-2	ROOFING FELT FILLET - DACHPAPPENLEISTE - BAGUETTE DE FIXATION DU FEUTRE BITUMEUX			1	18x70	2888
GS-3	ROOFING FELT FILLET - DACHPAPPENLEISTE - BAGUETTE DE FIXATION DU FEUTRE BITUMEUX			2	18x70	2924
GS-4	ROOFING FELT FILLET - DACHPAPPENLEISTE - BAGUETTE DE FIXATION DU FEUTRE BITUMEUX			2	18x70	48
GS-5	ROOFING FELT FILLET - DACHPAPPENLEISTE - BAGUETTE DE FIXATION DU FEUTRE BITUMEUX			1	18x70	2746
HS	SCREW FOR GABLE MOULDING (GB) - SCHRAUBEN FÜR GIEBELLEISTE (GB) - VIS DE FIXATION POUR PLANCHE DE RIVE (GB)			44	ø4.5x50	
HS	SCREW FOR EAVES BOARDS (EB) - SCHRAUBEN FÜR TRAUFBRETTER (EB) - VIS DE FIXATION POUR BANDEAU DE TOIT (EB)			29	ø4.5x50	
HS	SCREW FOR ROOF EDGE REINFORCEMENT (ES) - SCHRAUBEN FÜR DACHRANDVERSTÄRKUNG (ES) - VIS POUR RENFORT DE BORD DE TOIT (ES)			21	ø4.5x50	
Name-Name-Nom 4439620			Date-Datum-Date 15.09.2021		Page-Seite-Page 2/3	

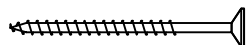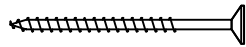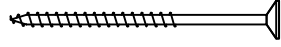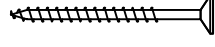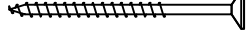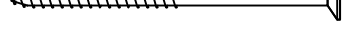 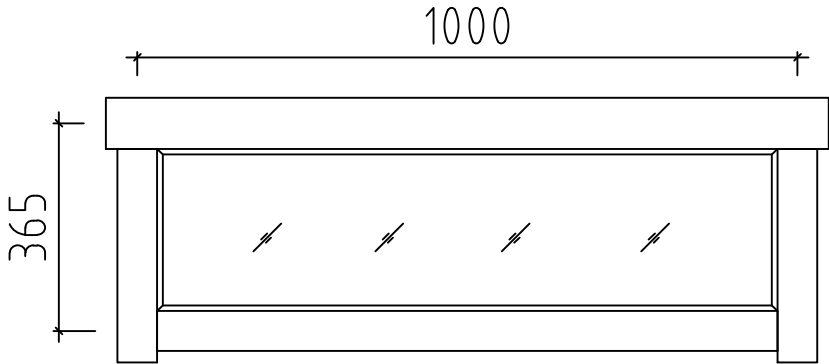Pos	4439620 Piece list - Stückliste - Liste des pieces	Q.	P (mm)	L (mm)
HS	SCREW FOR POST HEIGHT ADJUSTMENT (PR) - SCHRAUBEN FÜR REGULIERUNGSSCHRAUBE FÜR PFOSTEN (PR)- VIS DE FIXATION DE SUPPORT RÉGLABLE DE POTEAU (PR) 	16	ø4.5x50	
HS	SCREW FOR ROOFING FELT FILLET (GS) - SCHRAUBEN FÜR DACHPAPPEN-LEISTE (GS) - VIS POUR BAGUETTE FIXATION FEUTRE BITUMEUX (GS) 	43	ø4.5x50	
HS	SCREW FOR POST (P) - SCHRAUBEN FÜR PFOSTEN (P) - VIS DE FIXATION DES POTEAUX (P) 	4	ø4.5x70	
HS	SCREW FOR WEATHER BOARD (AUP) - SCHRAUBEN FÜR REGENABSCHLUSSBRETT (AUP) 	9	ø4.5x70	
HS	SCREW FOR ROOF BOARD CARRIER - SCHRAUBE FÜR DACHBRETT TRÄGER SCHROEF VOOR DRAADBOORDDRAGER 	10	ø4.5x80	
HS	SCREW FOR 1. WALL BEAM - SCHRAUBE FÜR 1. BOHLENREIHE - VIS DE FIXATION DES FONDATIONS 	3	ø5x120	
HS	SCREW FOR FUNDAMENT (FBI) - SCHRAUBEN ZUR BEFISTIGUNG FUNDAMENT (FBI) - VIS POUR FONDATION (FBI) 	20	ø5x120	
HS	SCREW FOR GABLE - SCHRAUBEN FÜR GIEBEL - VIS POUR FIXATION DES PIGNONS 	18	ø5x120	
HS	SCREW FOR 1. WALL BEAM - SCHRAUBE FÜR 1. BOHLENREIHE - VIS DE FIXATION DES FONDATIONS 	4	ø6x160	
HS	SCREW FOR ROOF BEAMS - SCHRAUBEN FÜR DACHBALKEN - VIS POUR PANNE DE TOIT 	6	ø6x160	
HS	SCREW FOR RAFTER (FR) - SCHRAUBEN ZUR BEFISTIGUNG DACHSPARREN (FR) - VIS POUR CHEVRON (FR) 	4	ø6x160	
HS	SCREW FOR RAFTER (FR) - SCHRAUBEN ZUR BEFISTIGUNG DACHSPARREN (FR) - VIS POUR CHEVRON (FR) 	4	ø6x180	
HS	SCREW FOR STORM PROTECTION - SCHRAUBE FÜR STURMLEISTE - VIS POUR LAME ANTI-TEMPETE 	12	ø6x50	
SM6	WASHER FOR STORM PROTECTION - DICHTSCHEIBE FÜR STURMLEISTE - RONDELLE POUR LAME ANTI-TEMPETE 	12	M6x18	
HB	HAMMER BLOCK - SCHLAGHOLZ - CALLE DE FRAPPE 	2		
NF	ZN NAIL FOR ROOF - ZN NÄGEL FÜR DACHBRETTER - POINTE POUR TOIT 	260	ø2.5x60	
NF	ZN NAIL FOR FLOOR - ZN NÄGEL FÜR FUSSBODENBRETTER - CLOUS POUR PLANCHER 	180	ø2.5x60	
NF	ZN NAIL FOR FLOOR FILLETS - ZN NÄGEL FÜR FUSSBODENLEISTEN - POINTE POUR PANNEAUX DE PLANCHER 	22	ø2x40	
AB	UPLIFT - STÜTZ DETAILS - PIECE D'APPUI 	2	30x30x15	
PR	POST HEIGHT ADJUSTMENT - REGULIERUNGSSCHRAUBE FÜR PFOSTEN - SUPPORT RÉGLABLE DE POTEAU 	2		
	WINDOW-FENSTER-FENETRE 	1	1000x365	
	Doppeltür wählbar	1	1500x2120	
Name-Name-Nom 4439620		Date-Datum-Date 15.09.2021		Page-Seite-Page 3/3