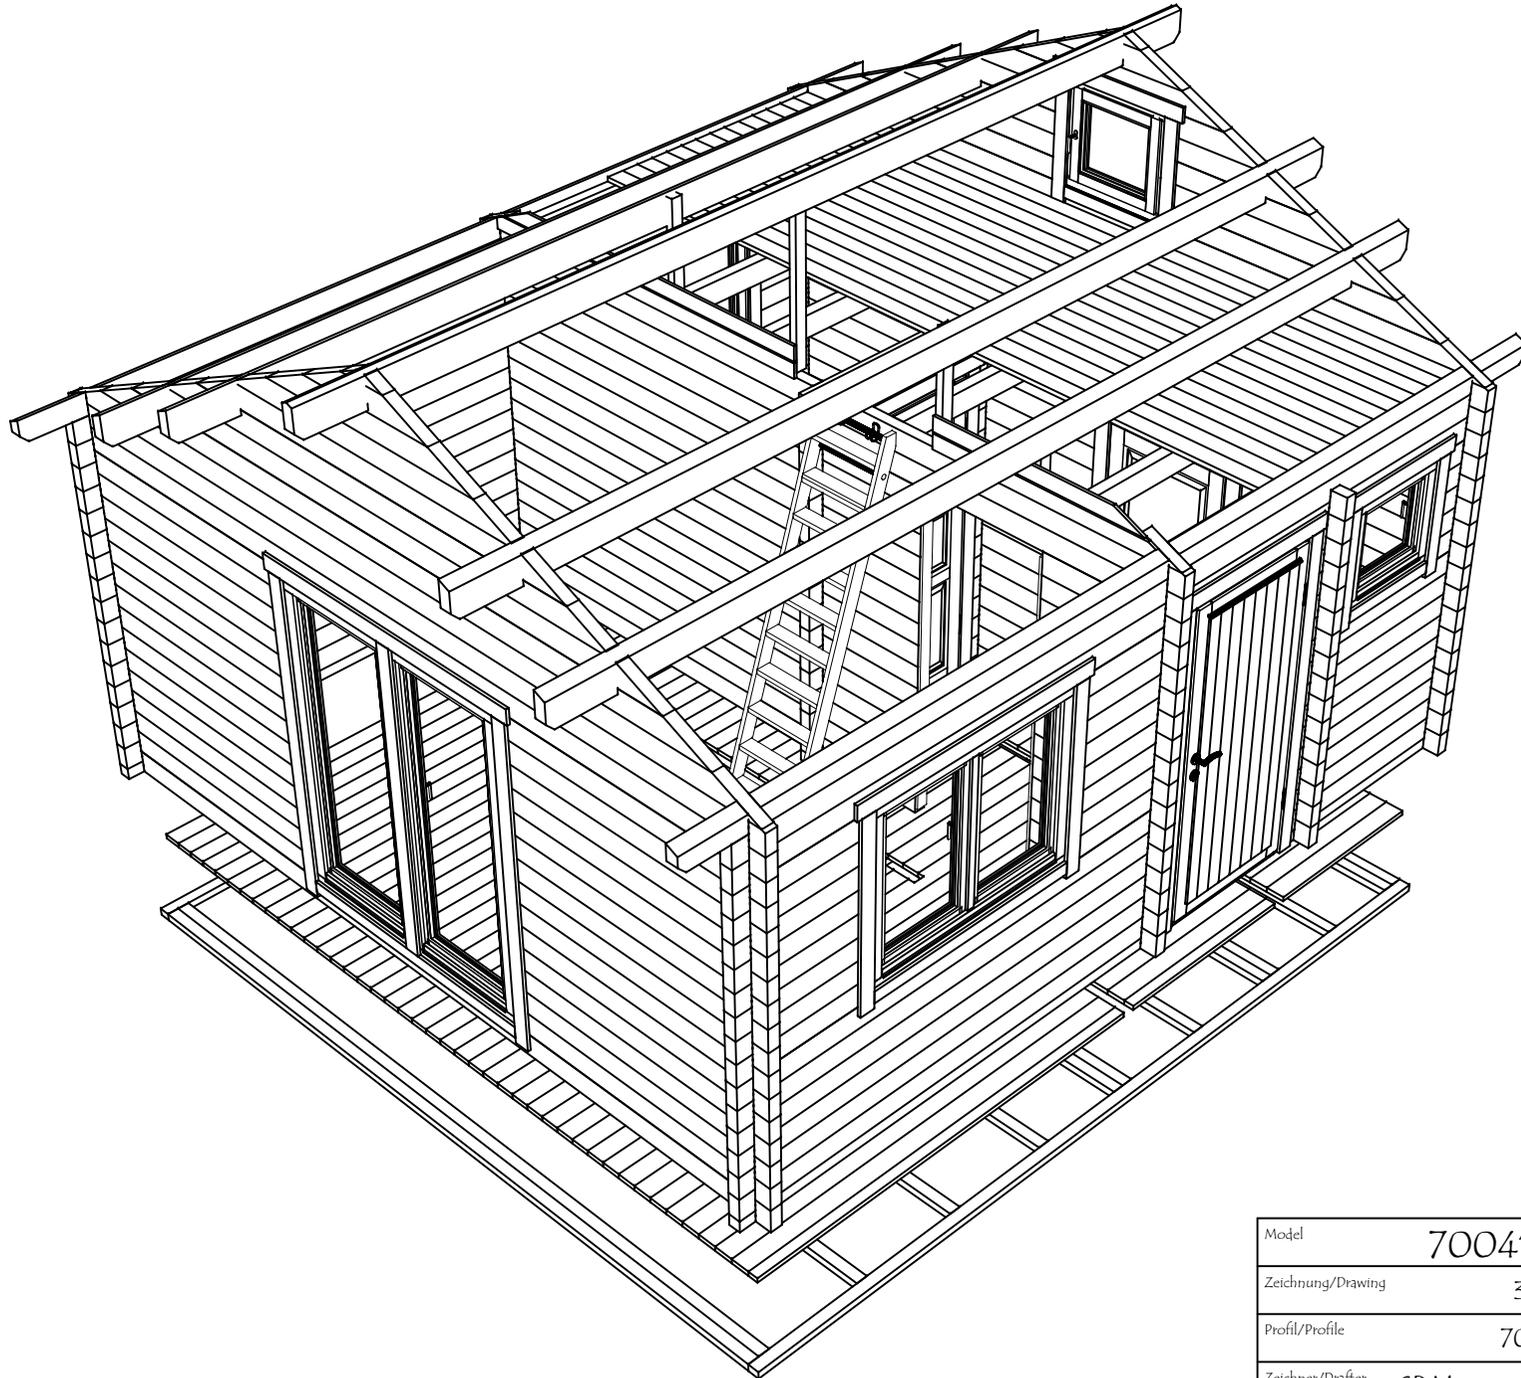
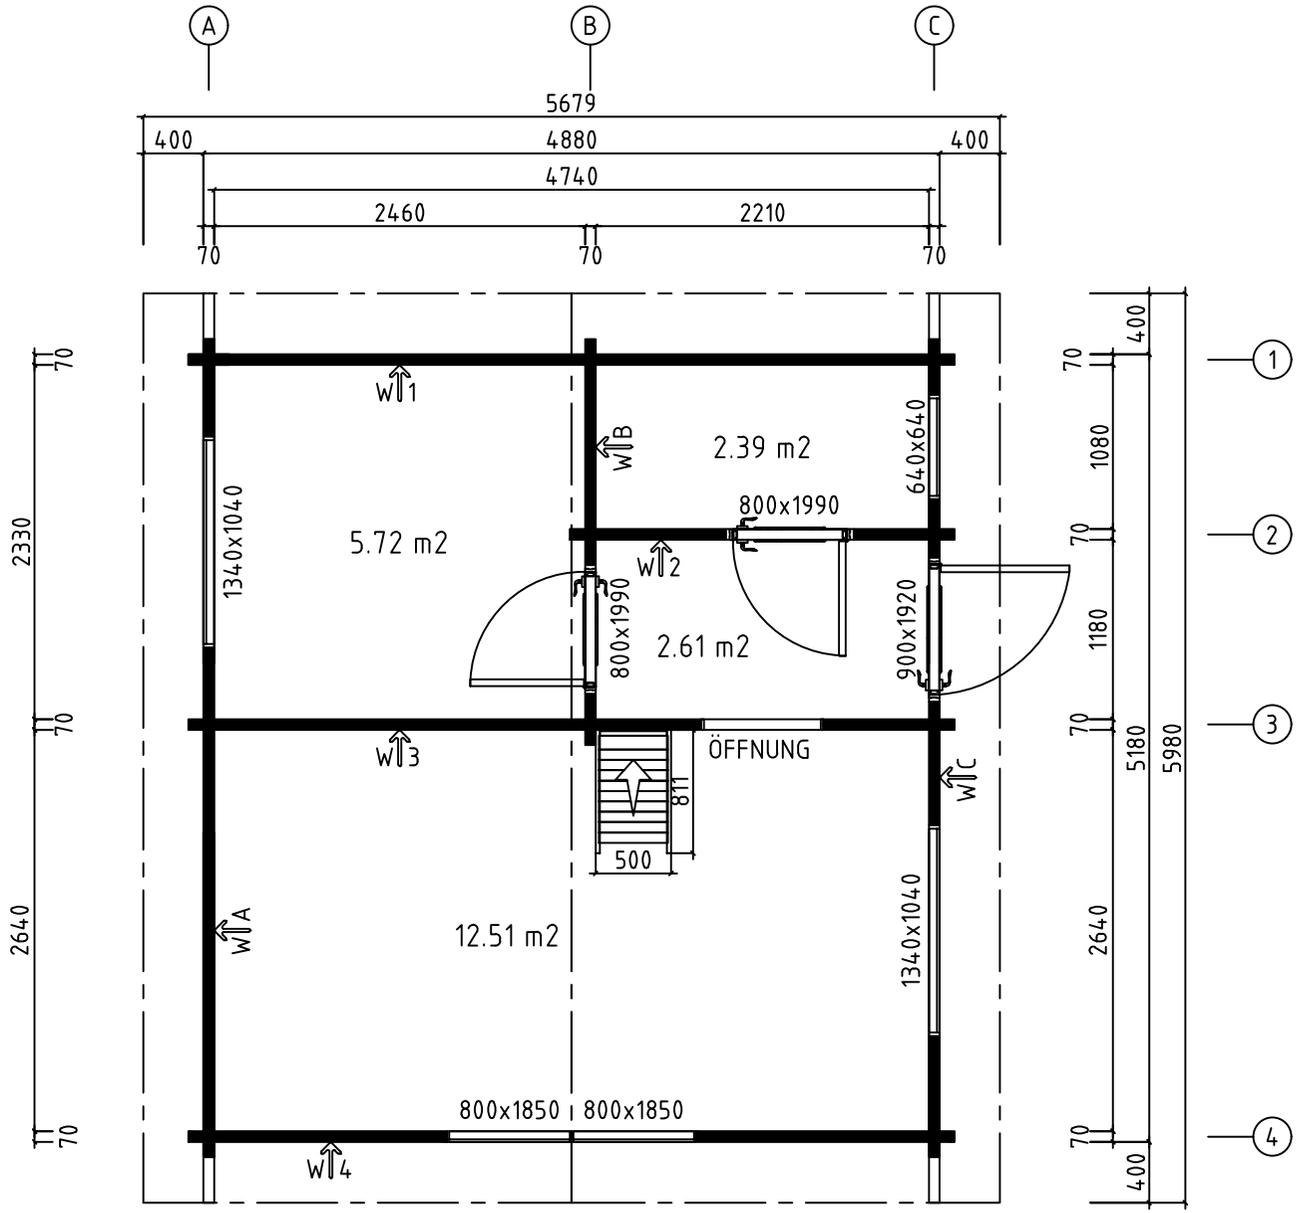


Model	7004121	Seite/Page	1
Zeichnung/Drawing	3D	Maßstab/Scale	
Profil/Profile	70x135	Datum/Date	21.08.2024
Zeichner/Drafter	SRM	File	7004121.dwg




Model	7004121	Seite/Page	2
Zeichnung/Drawing	3D	Maßstab/Scale	
Profil/Profile	70x135	Datum/Date	21.08.2024
Zeichner/Drafter	SRM	File	7004121.dwg

H = 1.700 m
 TOTAL: 23.23 m²




Model	7004121	Seite/Page	3
Zeichnung/Drawing	GRUNDPLAN - GROUNDPLAN	Maßstab/Scale	1:50
Profil/Profile	70x135	Datum/Date	21.08.2024
Zeichner/Drafter	SRM	File	7004121.dwg

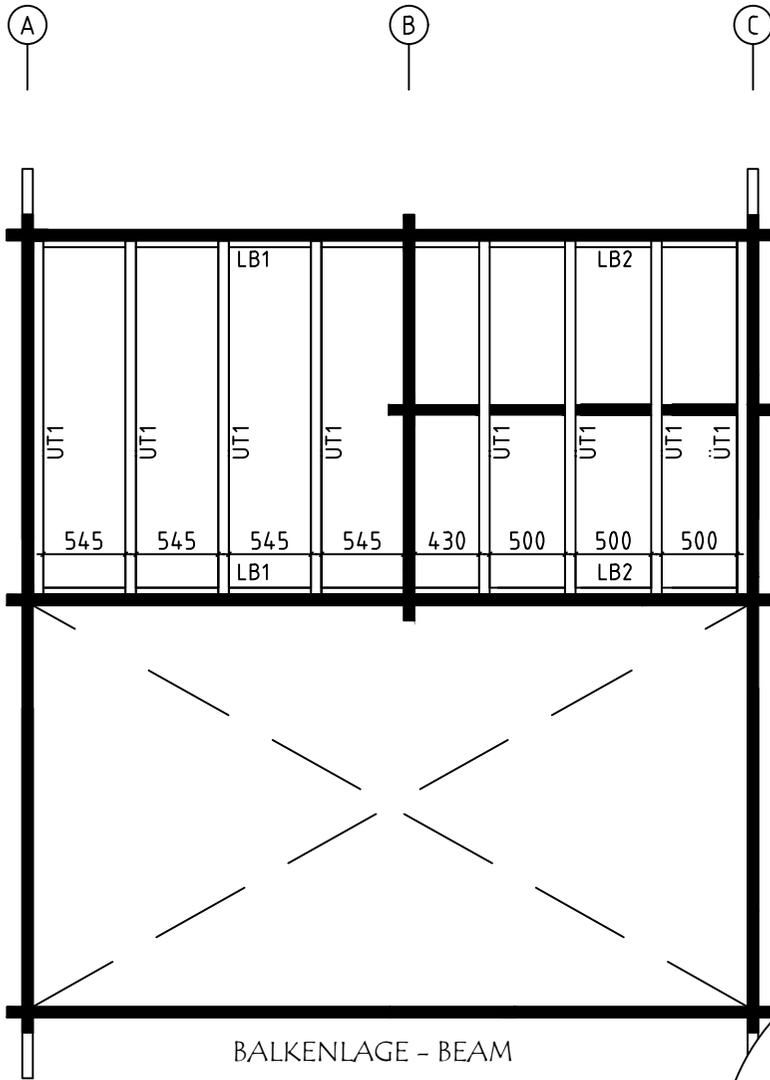


BALKENLAGE - BEAM

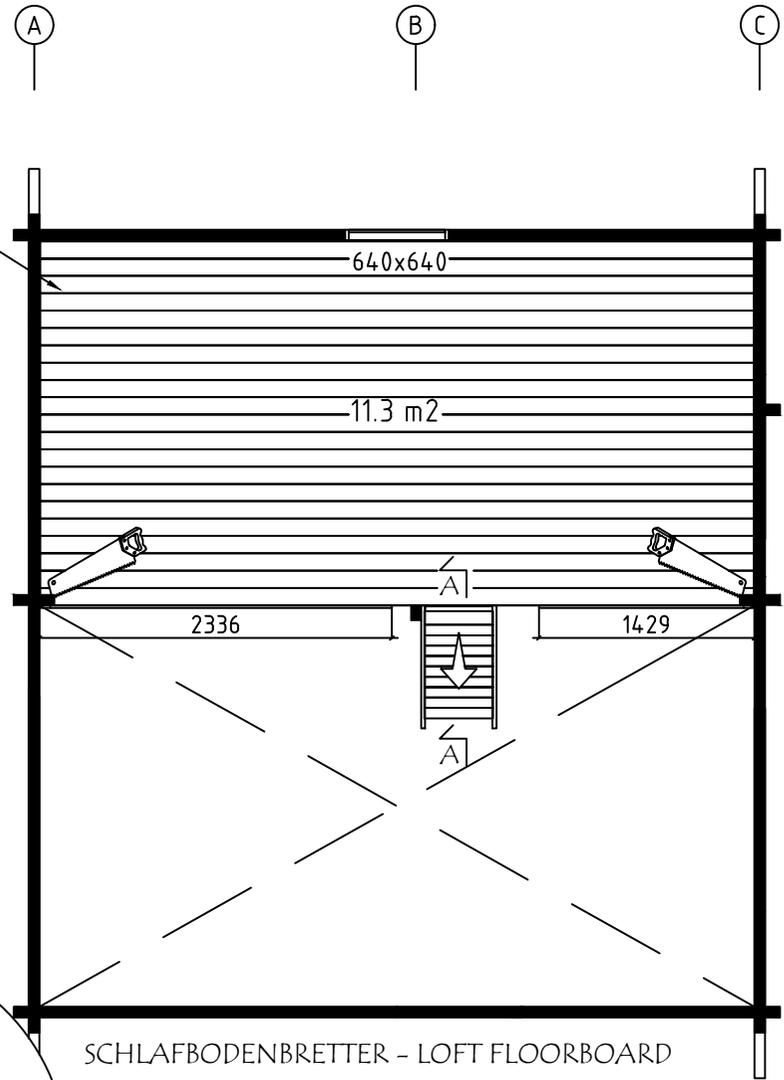L-1
4735






SCHLAFBODENBRETT - LOFT FLOORBOARD

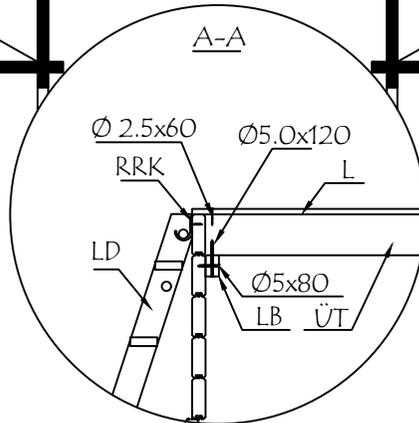


A-A


Model	7004121	Seite/Page	4
Zeichnung/Drawing	SCHLAFBODEN - LOFT FLOOR	Maßstab/Scale	1:50
Profil/Profile	70x135 / 114x28	Datum/Date	21.08.2024
Zeichner/Drafter	SRM	File	7004121.dwg

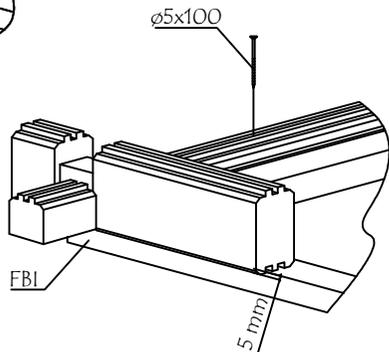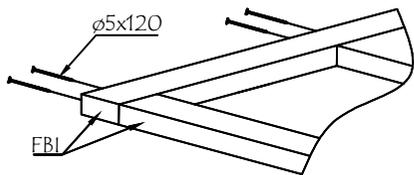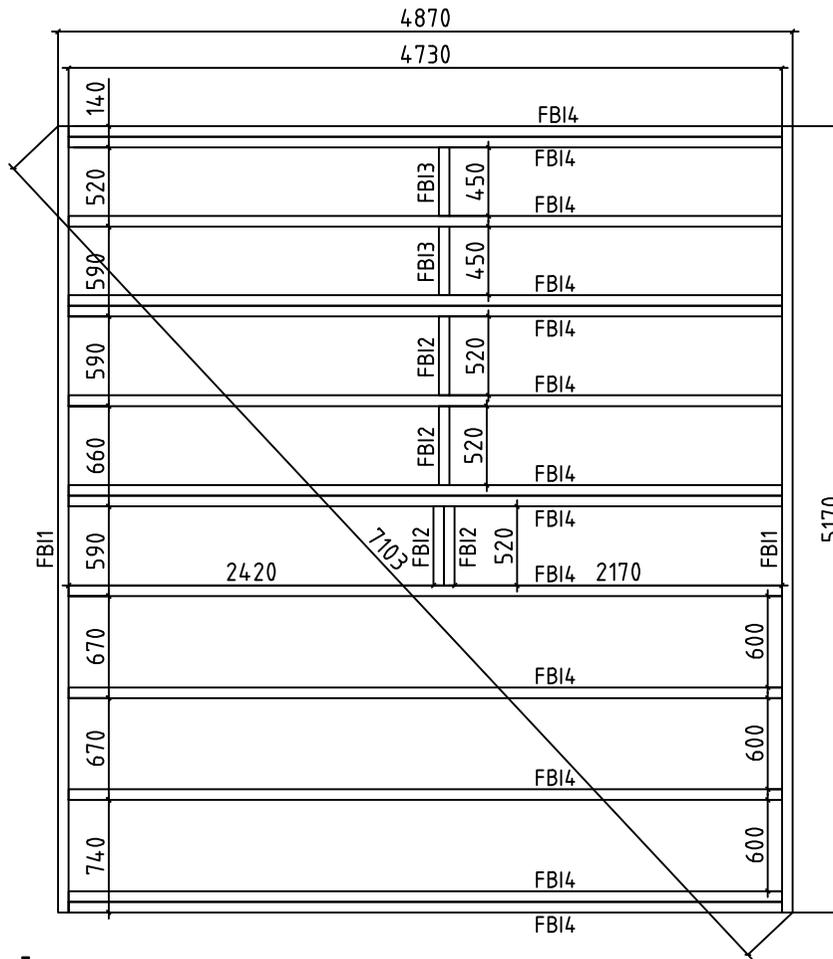


Model	7004121	Seite/Page	5
Zeichnung/Drawing	FUNDAMENTHOLZ (IMM) - FOUNDATION BEAM (IMM)	Maßstab/Scale	1:50
Profil/Profile	70x45	Datum/Date	21.08.2024
Zeichner/Drafter	SRM	File	7004121.dwg

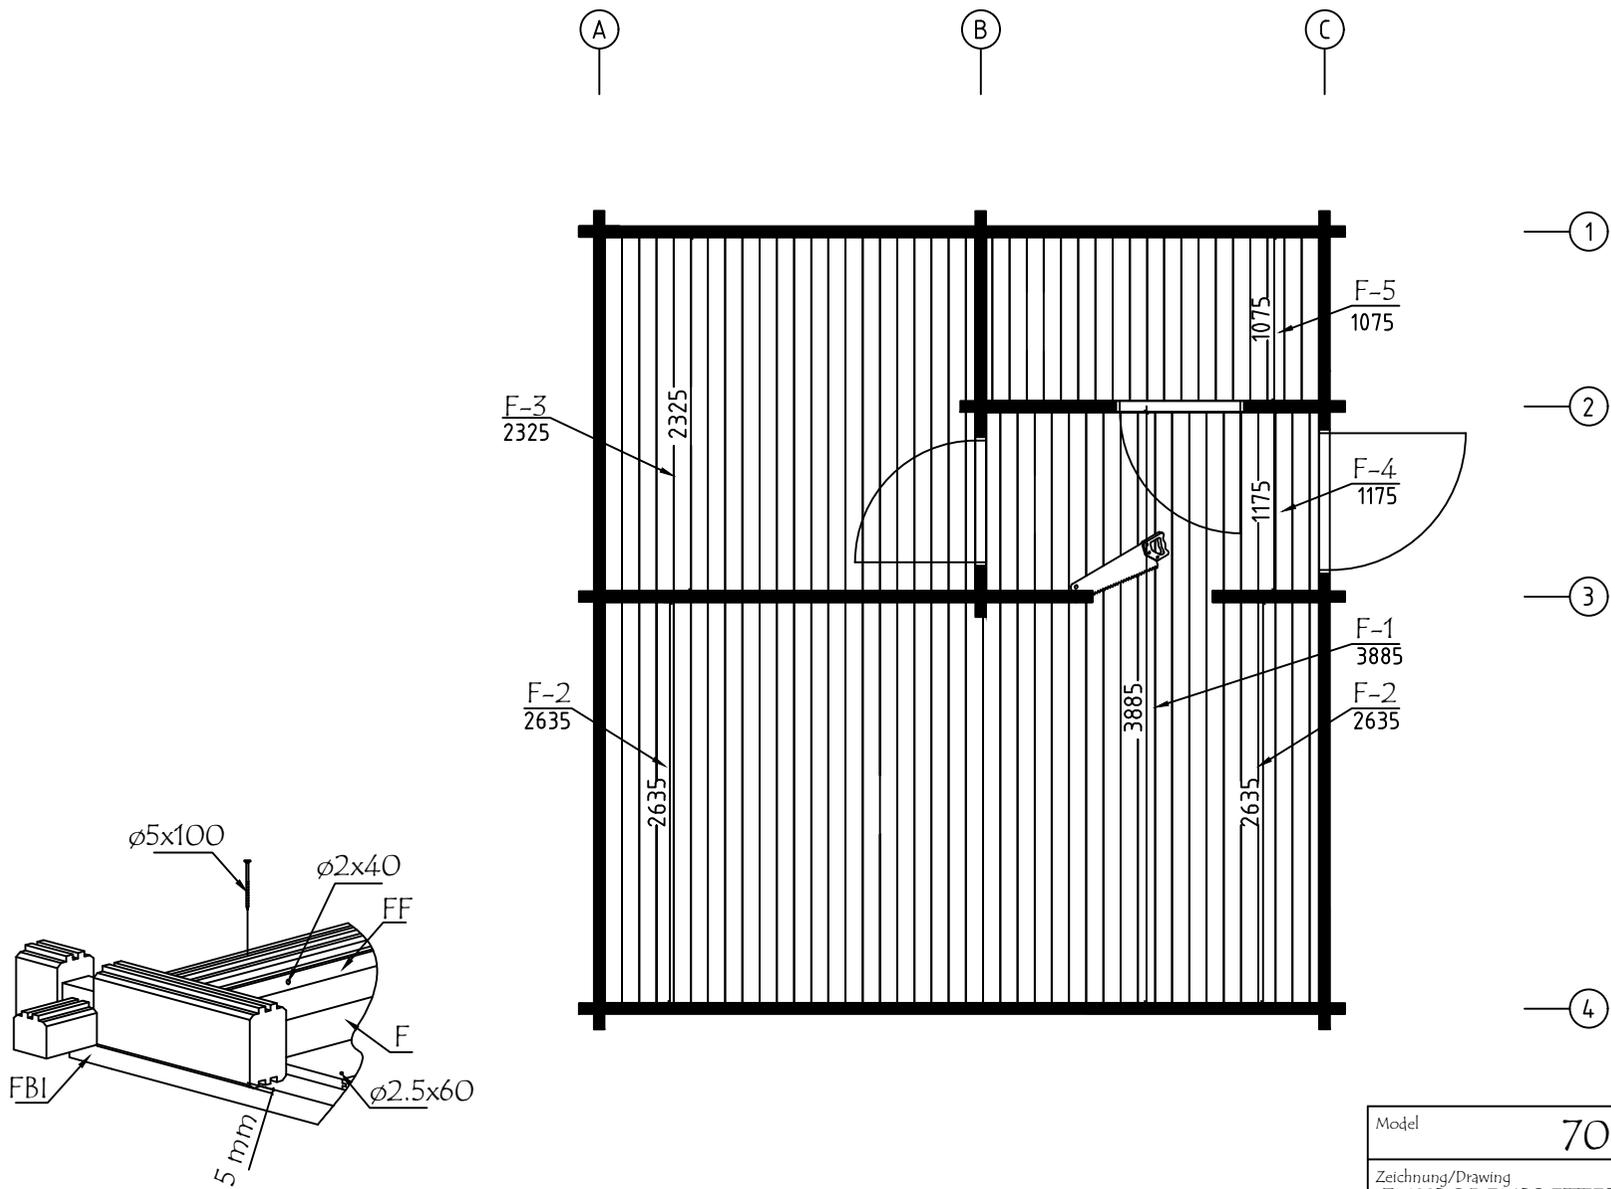



Model	7004121	Seite/Page	6
Zeichnung/Drawing	FUSSBODENBRETTER-FLOOR BOARDS	Maßstab/Scale	1:50
Profil/Profile	114x28	Datum/Date	21.08.2024
Zeichner/Drafter	SRM	File	7004121.dwg

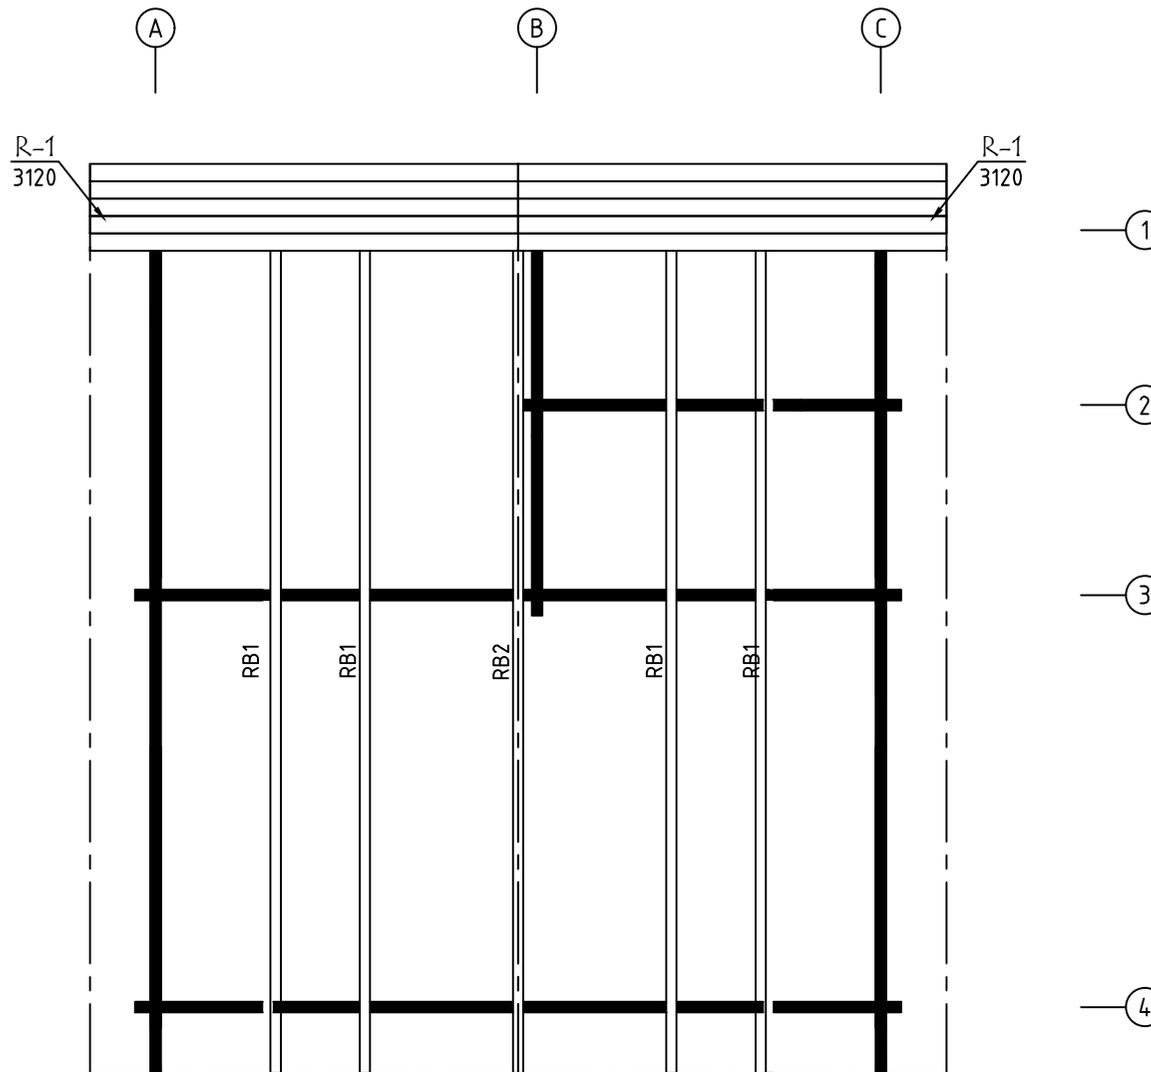



Model	7004121	Seite/Page	7
Zeichnung/Drawing	DACHBRETTER - ROOF BOARDS	Maßstab/Scale	1:50
Profil/Profile	88x18 oder-or 114x18 / 68x190	Datum/Date	21.08.2024
Zeichner/Drafter	SRM	File	7004121.dwg

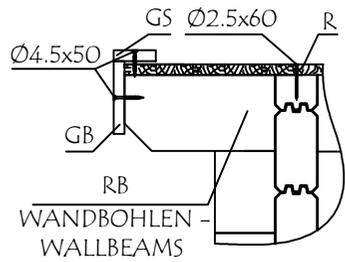


WAND - WALL A ↑

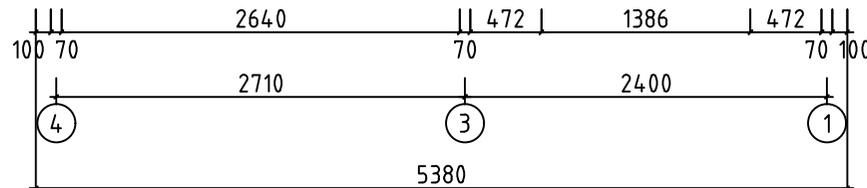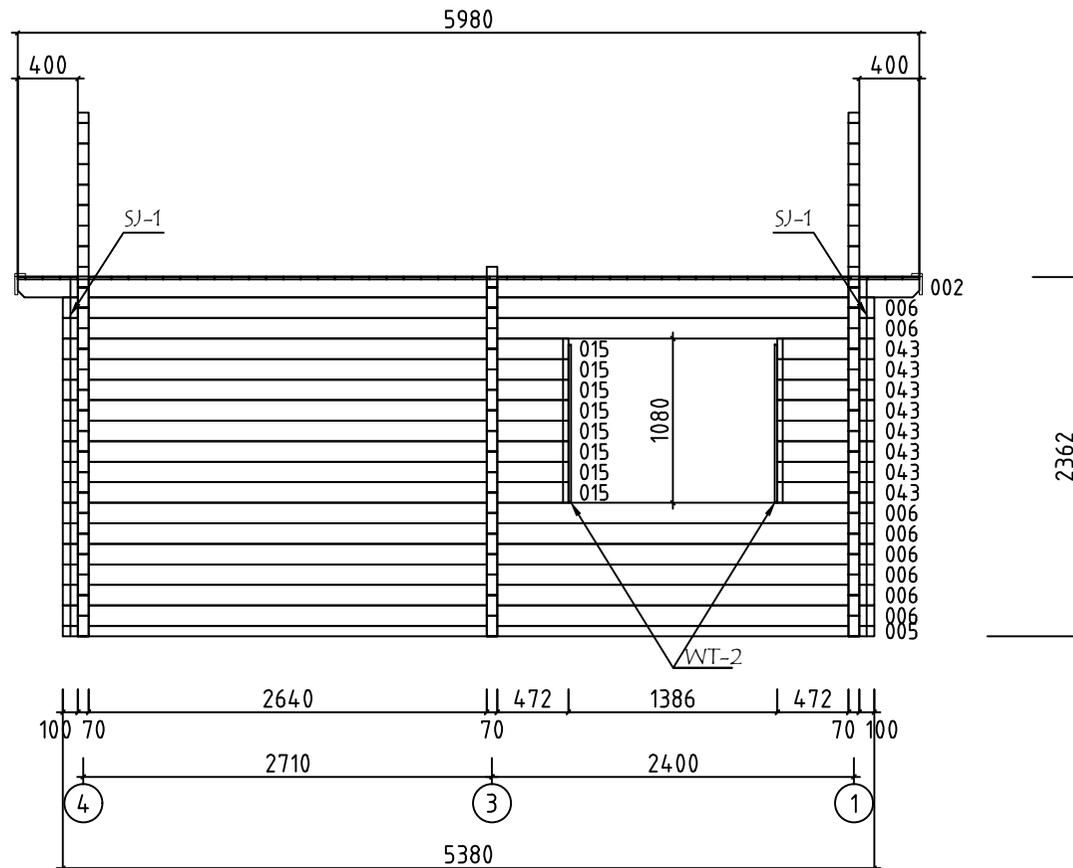


Model	7004121	Seite/Page	8
Zeichnung/Drawing	WAND - WALL A	Maßstab/Scale	1:50
Profil/Profile	70x135	Datum/Date	21.08.2024
Zeichner/Drafter	SRM	File	7004121.dwg

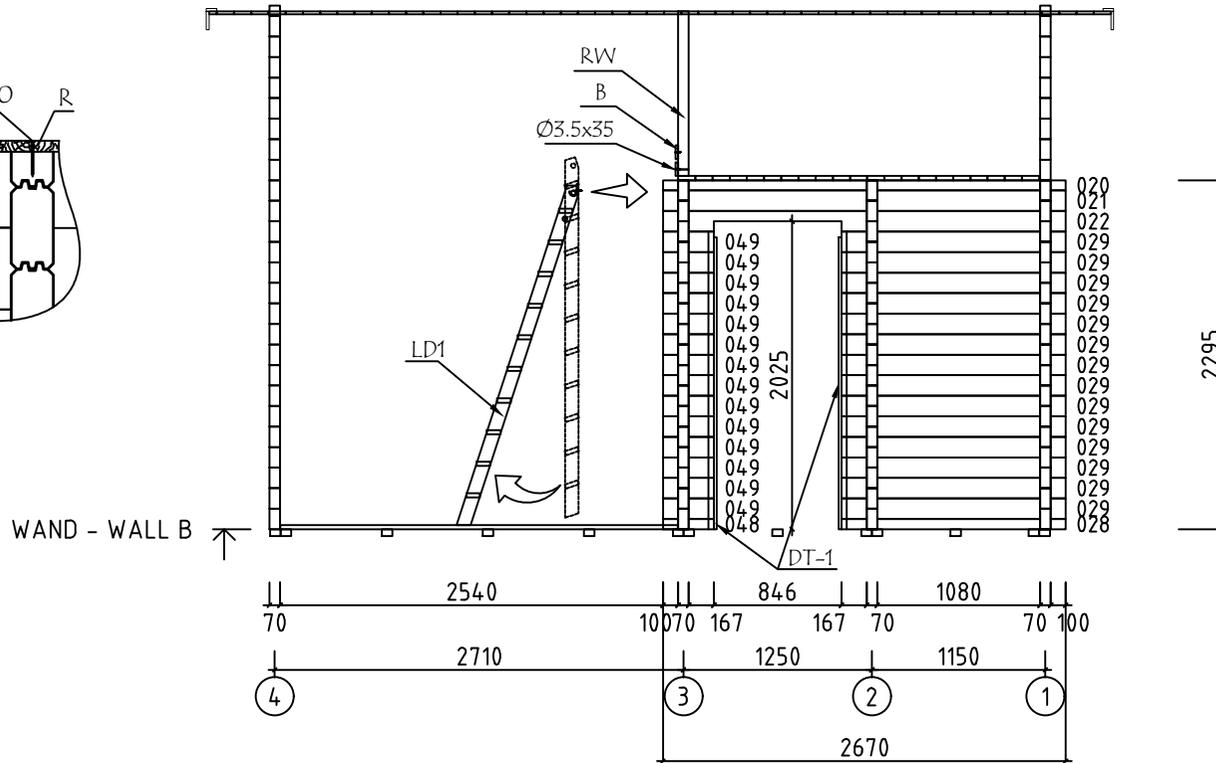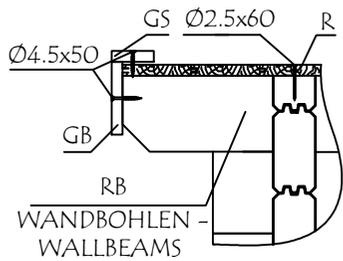




Model	7004121	Seite/Page	9
Zeichnung/Drawing	WAND - WALL B	Maßstab/Scale	1:50
Profil/Profile	70x135	Datum/Date	21.08.2024
Zeichner/Drafter	SRM	File	7004121.dwg

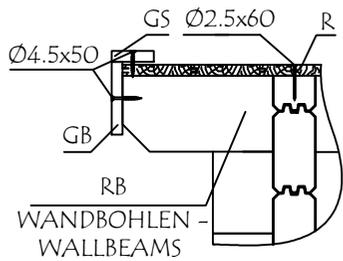



WAND - WALL C ↑

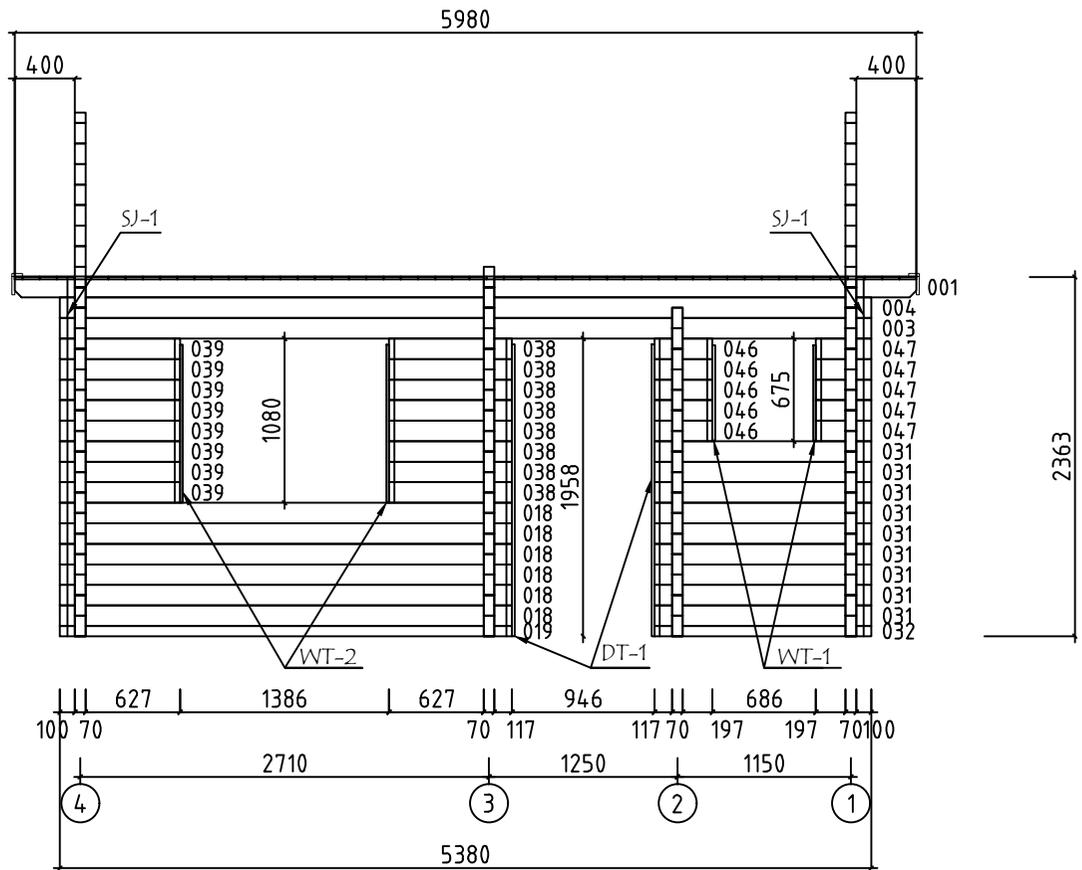

Model	7004121	Seite/Page	10
Zeichnung/Drawing	WAND - WALL C	Maßstab/Scale	1:50
Profil/Profile	70x135	Datum/Date	21.08.2024
Zeichner/Drafter	SRM	File	7004121.dwg

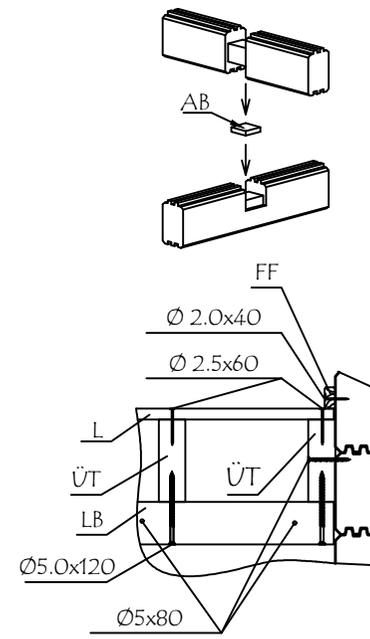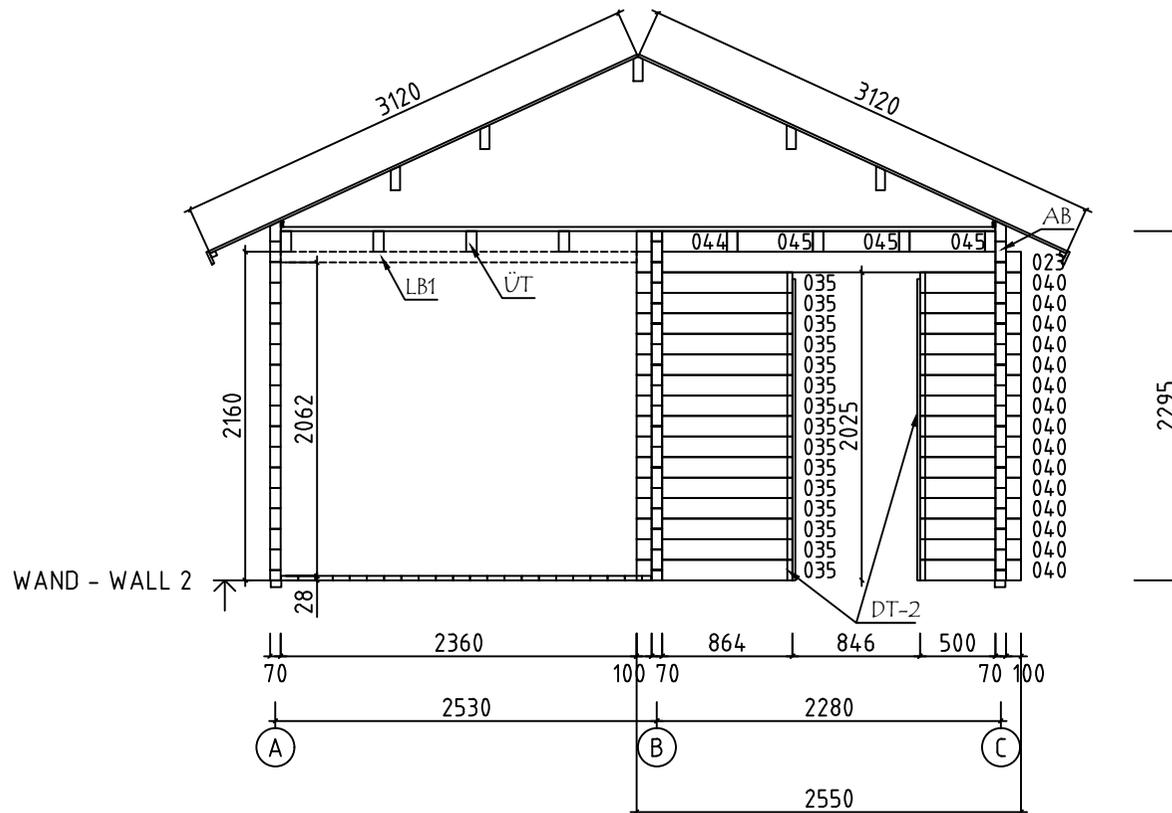
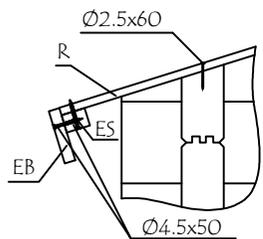


Model	7004121	Seite/Page	12
Zeichnung/Drawing	WAND - WALL 2	Maßstab/Scale	1:50
Profil/Profile	70x135	Datum/Date	21.08.2024
Zeichner/Drafter	SRM	File	7004121.dwg

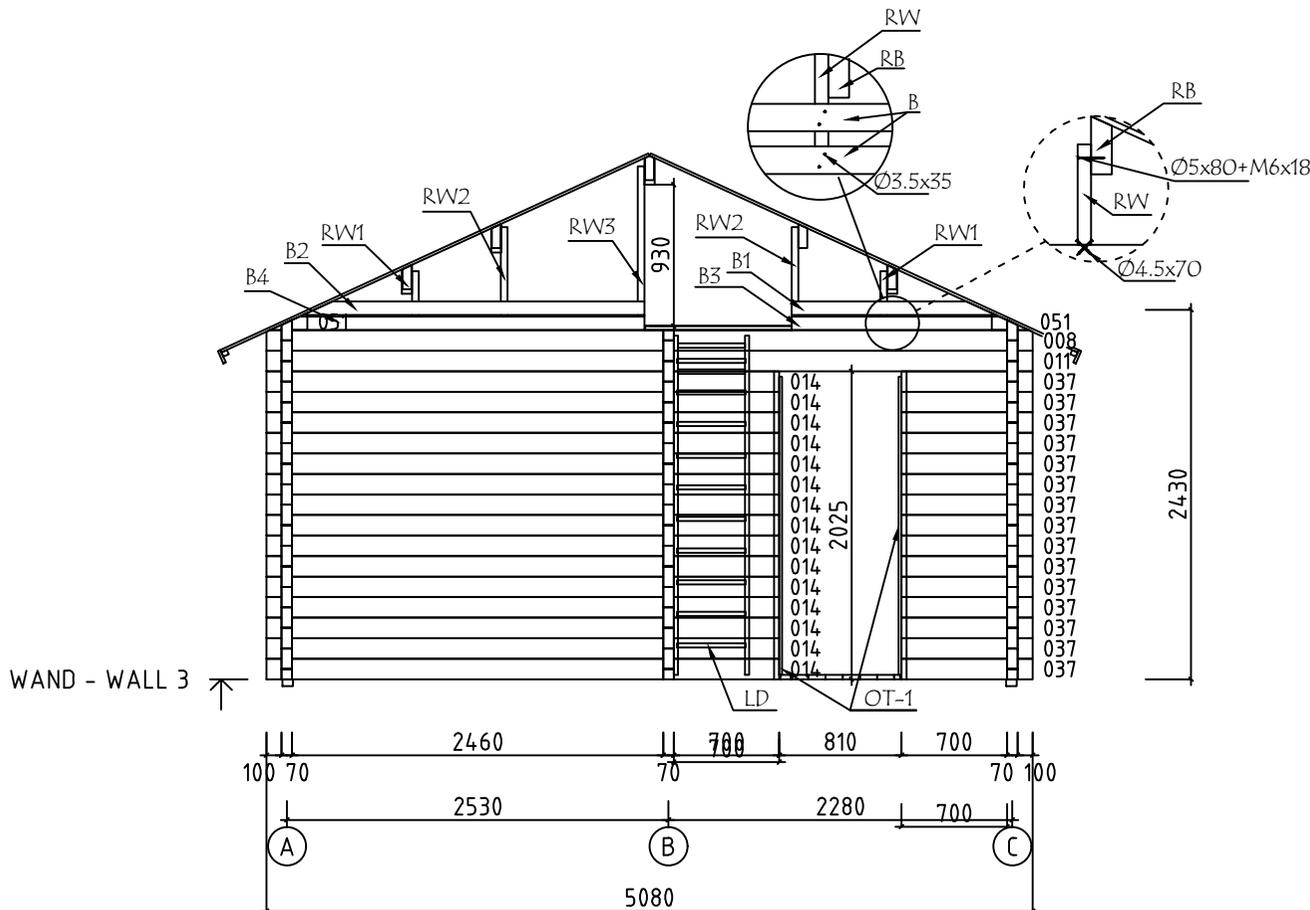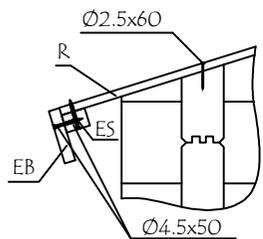











WAND - WALL 3 ↑










Model	7004121	Seite/Page	13
Zeichnung/Drawing	WAND - WALL 3	Maßstab/Scale	1:50
Profil/Profile	70x135	Datum/Date	21.08.2024
Zeichner/Drafter	SRM	File	7004121.dwg

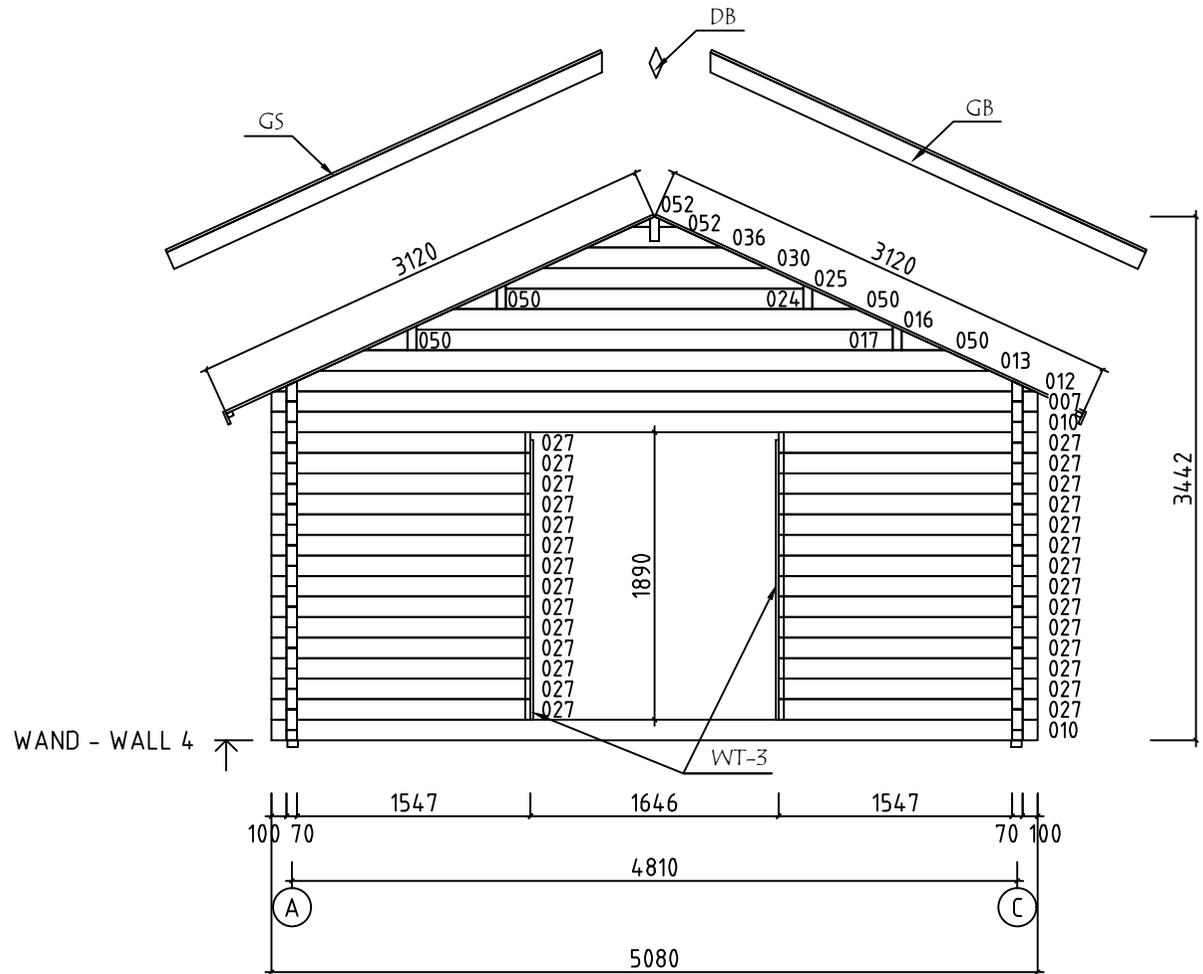
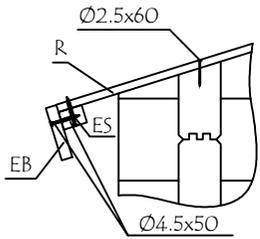






Model	7004121	Seite/Page	14
Zeichnung/Drawing	WAND - WALL 4	Maßstab/Scale	1:50
Profil/Profile	70x135	Datum/Date	21.08.2024
Zeichner/Drafter	SRM	File	7004121.dwg




Pos	Bestimmung-Specification 7004121	Stck. Pcs.	Profil Profile (mm)	Länge Length (mm)	
1	ERZATZBOHLE-SPARE BEAM 100 5210	1	70x135	5380	
001	400 2640 2330 400	1	70x135	5980	
002	400 2640 2330 400	1	70x135	5980	
003	100 2640 1180 1080 100	1	70x135	5380	
004	100 2640 1180 1080 100	1	70x135	5380	
005	100 2640 2330 100	1	70x68	5380	
006	100 2640 2330 100	8	70x135	5380	
010	100 4740 100	2	70x135	5080	
011	100 2460 2210 100	17	70x135	5080	
014	100 2460 700	15	70x135	3400	
015	100 2640 472	8	70x135	3352	
018	100 2640 117	6	70x135	2997	
019	100 2640 117	1	70x68	2997	
020	100 1180 1080 100	1	70x68	2670	
021	100 1180 1080 100	1	70x135	2670	
022	100 1180 1080 100	1	70x135	2670	
023	100 2210 100	1	70x135	2550	
027	100 1547	28	70x135	1717	
028	167 1080 100	1	70x68	1487	
029	167 1080 100	14	70x135	1487	
031	117 1080 100	9	70x135	1437	
032	117 1080 100	1	70x68	1437	
035	100 864	15	70x135	1034	
Model	7004121	Datum/Date	21.08.2024	Seite/Page	1/6

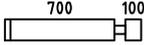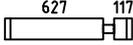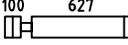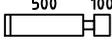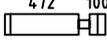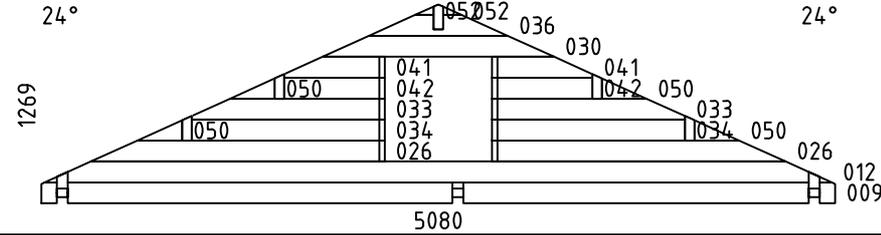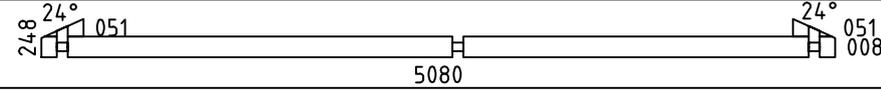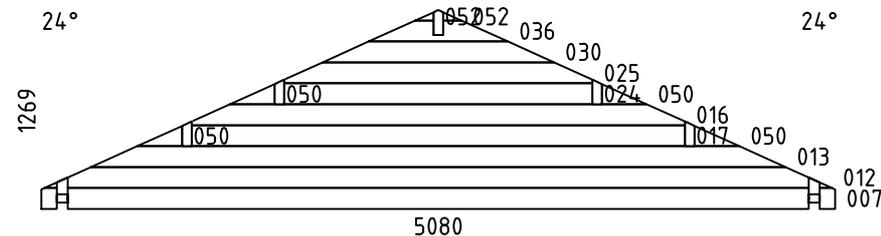  Pos	Bestimmung-Specification 7004121	Stck. Pcs.	Profil Profile (mm)	Länge Length (mm)
037		15	70x135	870
038		8	70x135	814
039		8	70x135	797
040		15	70x135	670
043		8	70x135	642
044	 OHNE FEDER - WITHOUT TONGUE	1	70x135	600
045	 OHNE FEDER - WITHOUT TONGUE	3	70x135	500
046		5	70x135	384
047		5	70x135	367
048		1	70x68	337
049		14	70x135	337
W1-1		1	70x1269	5080
W3-1		1	70x248	5080
W4-1		1	70x1269	5080
SH	SCHLAGHOLZ - HAMMER BLOCK 70 MM 	2	70x135	300
ÜT1	BALKENLAGE - BEAM 	8	70x135	2330
FBI1	FUNDAMENTHOLZ (IMM) - FOUNDATION BEAM (IMM) 	2	70x45	5170
FBI4	FUNDAMENTHOLZ (IMM) - FOUNDATION BEAM (IMM) 	13	70x45	4730
FBI2	FUNDAMENTHOLZ (IMM) - FOUNDATION BEAM (IMM) 	4	70x45	520

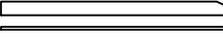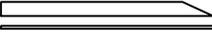   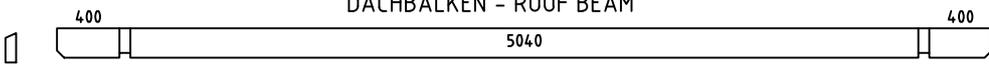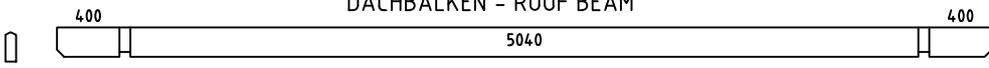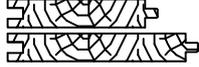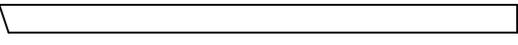Pos	Bestimmung-Specification 7004121		Stck. Pcs.	Profil Profile (mm)	Länge Length (mm)
FBI3	FUNDAMENTHOLZ (IMM) - FOUNDATION BEAM (IMM) 		2	70x45	450
B4	BRETT - BOARD 		1	90x18	2336
B2	BRETT - BOARD 		1	90x18	2265
B3	BRETT - BOARD 		1	90x18	1429
B1	BRETT - BOARD 		1	90x18	1358
RW3	RAHMENHOLZ - FRAME WOOD 		1	45x70	1050
RW2	RAHMENHOLZ - FRAME WOOD 		2	45x70	650
RW1	RAHMENHOLZ - FRAME WOOD 		2	45x70	360
LB1	STÜTZBALKEN - SUPPORT BEAM 		2	45x70	2460
LB2	STÜTZBALKEN - SUPPORT BEAM 		2	45x70	2210
RB1	DACHBALKEN - ROOF BEAM 		4	68x190	5980
RB2	DACHBALKEN - ROOF BEAM 		1	68x190	5980
R-1	DACHBRETT - ROOFBOARD 88mm or-oder 114mm		136+2 106+2	88x18 114x18	3120
L-1	SCHLAFBODENBRETTER - LOFT FLOORBOARD		21+1	114x28	4735
F-1	FUSSBODENBRETTER - FLOOR BOARDS		8+1	114x28	3885
F-2	FUSSBODENBRETTER - FLOOR BOARDS		34	114x28	2635
F-3	FUSSBODENBRETTER - FLOOR BOARDS		22	114x28	2325
F-4	FUSSBODENBRETTER - FLOOR BOARDS		12	114x28	1175
F-5	FUSSBODENBRETTER - FLOOR BOARDS		20	114x28	1075
FF-1	FUSSBODENLEISTEN FLOOR STRIPS			18x35	56.0 lfm/rm
GB1-1	GIEBELLEISTE - GABLE MOULDING 		4	18x120	3170
EB2-1	TRAUFBRETT - EAVES BOARD 		4	18x90	2990
ES-1	TRAUFBLEISTE - EAVES STRIPS 		4	30x40	2990
Model	7004121	Datum/Date	21.08.2024	Seite/Page	3/6

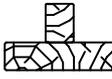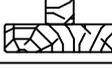Pos	Bestimmung-Specification 7004121		Stck. Pcs.	Profil Profile (mm)	Länge Length (mm)
GS-1	GIEBELDECKLEISTE - GABLE COVER STRIPS		4	18x70	3170
DB	GIEBELSEGMENT - GABLE DIAMOND		2	18x90	200
AB	ERHEBEN - UPLIFT		1	15x52	58
WT-1	FIXIRUNGSLEISTE FÜR FENSTER - FIXING FILLET FOR WINDOW		4	43x70	630
WT-2	FIXIRUNGSLEISTE FÜR FENSTER - FIXING FILLET FOR WINDOW		4	43x70	1040
WT-3	FIXIRUNGSLEISTE FÜR FENSTER - FIXING FILLET FOR WINDOW		2	43x70	1840
OT-1	FIXIRUNGSLEISTE FÜR ÖFFNUNG - FIXING FILLET FOR OPENING		2	43x70	1960
DT-1	FIXIRUNGSLEISTE FÜR TÜR - FIXING FILLET FOR DOOR		4	43x70	1920
DT-2	FIXIRUNGSLEISTE FÜR TÜR - FIXING FILLET FOR DOOR		2	43x70	1980
LD	LEITER - LADDER		1	500	2350
RRK	HOOK FOR LADDER		2		
SJ-1	GEWINDESTANGE M10 - TREADED ROD M10		4		2390
HS	SCHRAUBEN FÜR BRETT - SCREWS FOR BOARD / B		20	Ø3.5x35	
HS	SCHRAUBEN FÜR GIEBELSEGMENT - SCREWS FOR GABLE DIAMOND / DB		4	Ø3.5x35	
HS	SCHRAUBEN FÜR FIXIRUNGSLEISTE FÜR ÖFFNUNG - SCREWS FIXING FILLET FOR OPENING / OT		4	Ø4.0x40	
HS	SCHRAUBEN FÜR GIEBELLEISTE - SCREWS FOR GABLE MOULDING / GB		32	Ø4.5x50	
HS	SCHRAUBEN FÜR TRAUFBRETT - SCREWS FOR EAVES BOARD / EB		24	Ø4.5x50	
HS	SCHRAUBEN FÜR TRAUFELEISTE - SCREWS FOR EAVES STRIPS / ES		24	Ø4.5x50	
HS	SCHRAUBEN FÜR GIEBELDECKLEISTEN - SCREWS FOR GABLE COVER STRIPS / GS		24	Ø4.5x50	
HS	SCHRAUBEN FÜR RAHMENHOLZ - SCREWS FOR FRAME WOOD / RW		10	Ø4.5x70	
HS	SCHRAUBEN FÜR 1. BOHLENREIHE - SCREWS FOR 1. WALL BEAM		9	Ø5.0x100	
HS	SCHRAUBEN FÜR - SCREWS FOR / LB / ÜT		27	Ø5.0x120	
HS	SCHRAUBEN FÜR FUNDAMENTHOLZ - SCREWS FOR FOUNDATION BEAM / FBI		76	Ø5.0x120	
Model	7004121	Datum/Date	21.08.2024	Seite/Page	4/6

  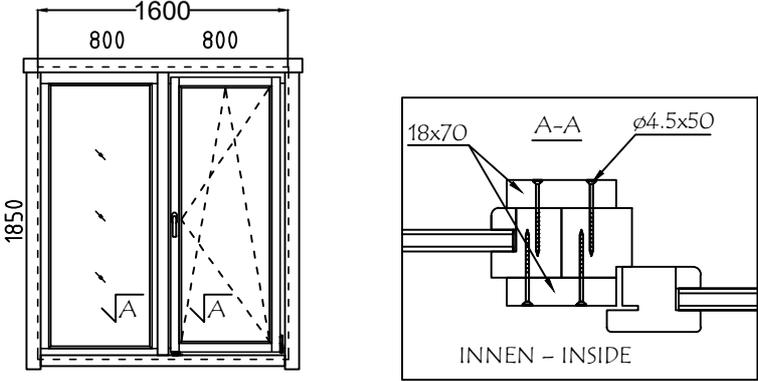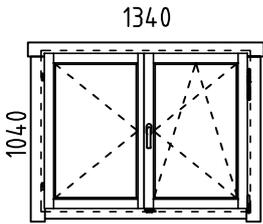Pos	Bestimmung-Specification 7004121		Stck. Pcs.	Profil Profile (mm)	Länge Length (mm)
HS	SCHRAUBEN FÜR GIEBEL - SCREW FOR GABLE / W		36	Ø5.0x120	
HS	SCHRAUBEN FÜR RAHMENHOLZ - SCREWS FOR FRAME WOOD / RW		10	Ø5.0x80	
HS	SCHRAUBEN FÜR SCHLAFBODEN UNTERSTÜTZENDE LATTE - SCREWS FOR SLEEPING FLOOR SUPPORTING SLAT / LB		40	Ø5.0x80	
HS	SCHRAUBEN FÜR Pos. - SCREWS FOR Pos. 020		6	Ø5.0x120	
HS	SCHRAUBEN FÜR DACHBALKEN - SCREWS FOR ROOF BEAM / RB		15	Ø6.0x160	
HS	SCHRAUBEN FÜR Pos. - SCREWS FOR Pos. 044,045		8	Ø6.0x160	
NF	NÄGEL FÜR SCHLAFBODENBRETTER - NAILS FOR LOFT FLOORBOARD / L		382	Ø2.5x60	
NF	NÄGEL FÜR DACHBRETTER - NAILS FOR ROOF BOARDS / R		848	Ø2.5x60	
NF	NÄGEL FÜR FUSSBODENBRETTER - NAILS FOR FLOOR BOARDS / F		866	Ø2.5x60	
NF	NÄGEL FÜR FUSSBODENLEISTE - NAILS FOR FLOOR STRIPS / FF		100	Ø2x40	
KL	DICHTSCHEIBE FÜR RAHMENHOLZ - WASHER FOR FRAME WOOD / RW		20	M6x18	
AST_1H	FENSTER - WINDOW	<p>FESTSTEHEND/FIXED DIN RECHTS/RIGHT HANDED</p> 	1 1	800x1850 800x1850	
AST_1H	FENSTER - WINDOW	<p>DIN RECHTS/RIGHT HANDED</p> 	2	1340x1040	
Model	7004121	Datum/Date	21.08.2024	Seite/Page	5/6

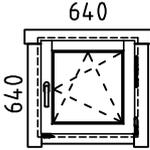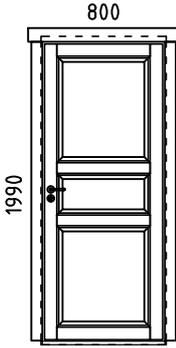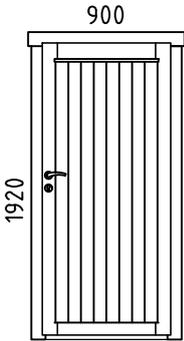Pos	Bestimmung-Specification 7004121	Stck. Pcs.	Profil Profile (mm)	Länge Length (mm)
AST_1H	FENSTER - WINDOW DIN RECHTS/RIGHT HANDED 	2	640x640	
AST_IN	TÜR - DOOR DIN RECHTS/RIGHT HANDED 	2	800x1990	
AST_PRE	TÜR - DOOR DIN RECHTS/RIGHT HANDED 	1	900x1920	
✘	BITTE SELBER ANPASSEN (FALLS NÖTIG)! - CUT INTO LENGTH ON SITE (IF NEEDED)!			
Model	7004121	Datum/Date	21.08.2024	Seite/Page 6/6