




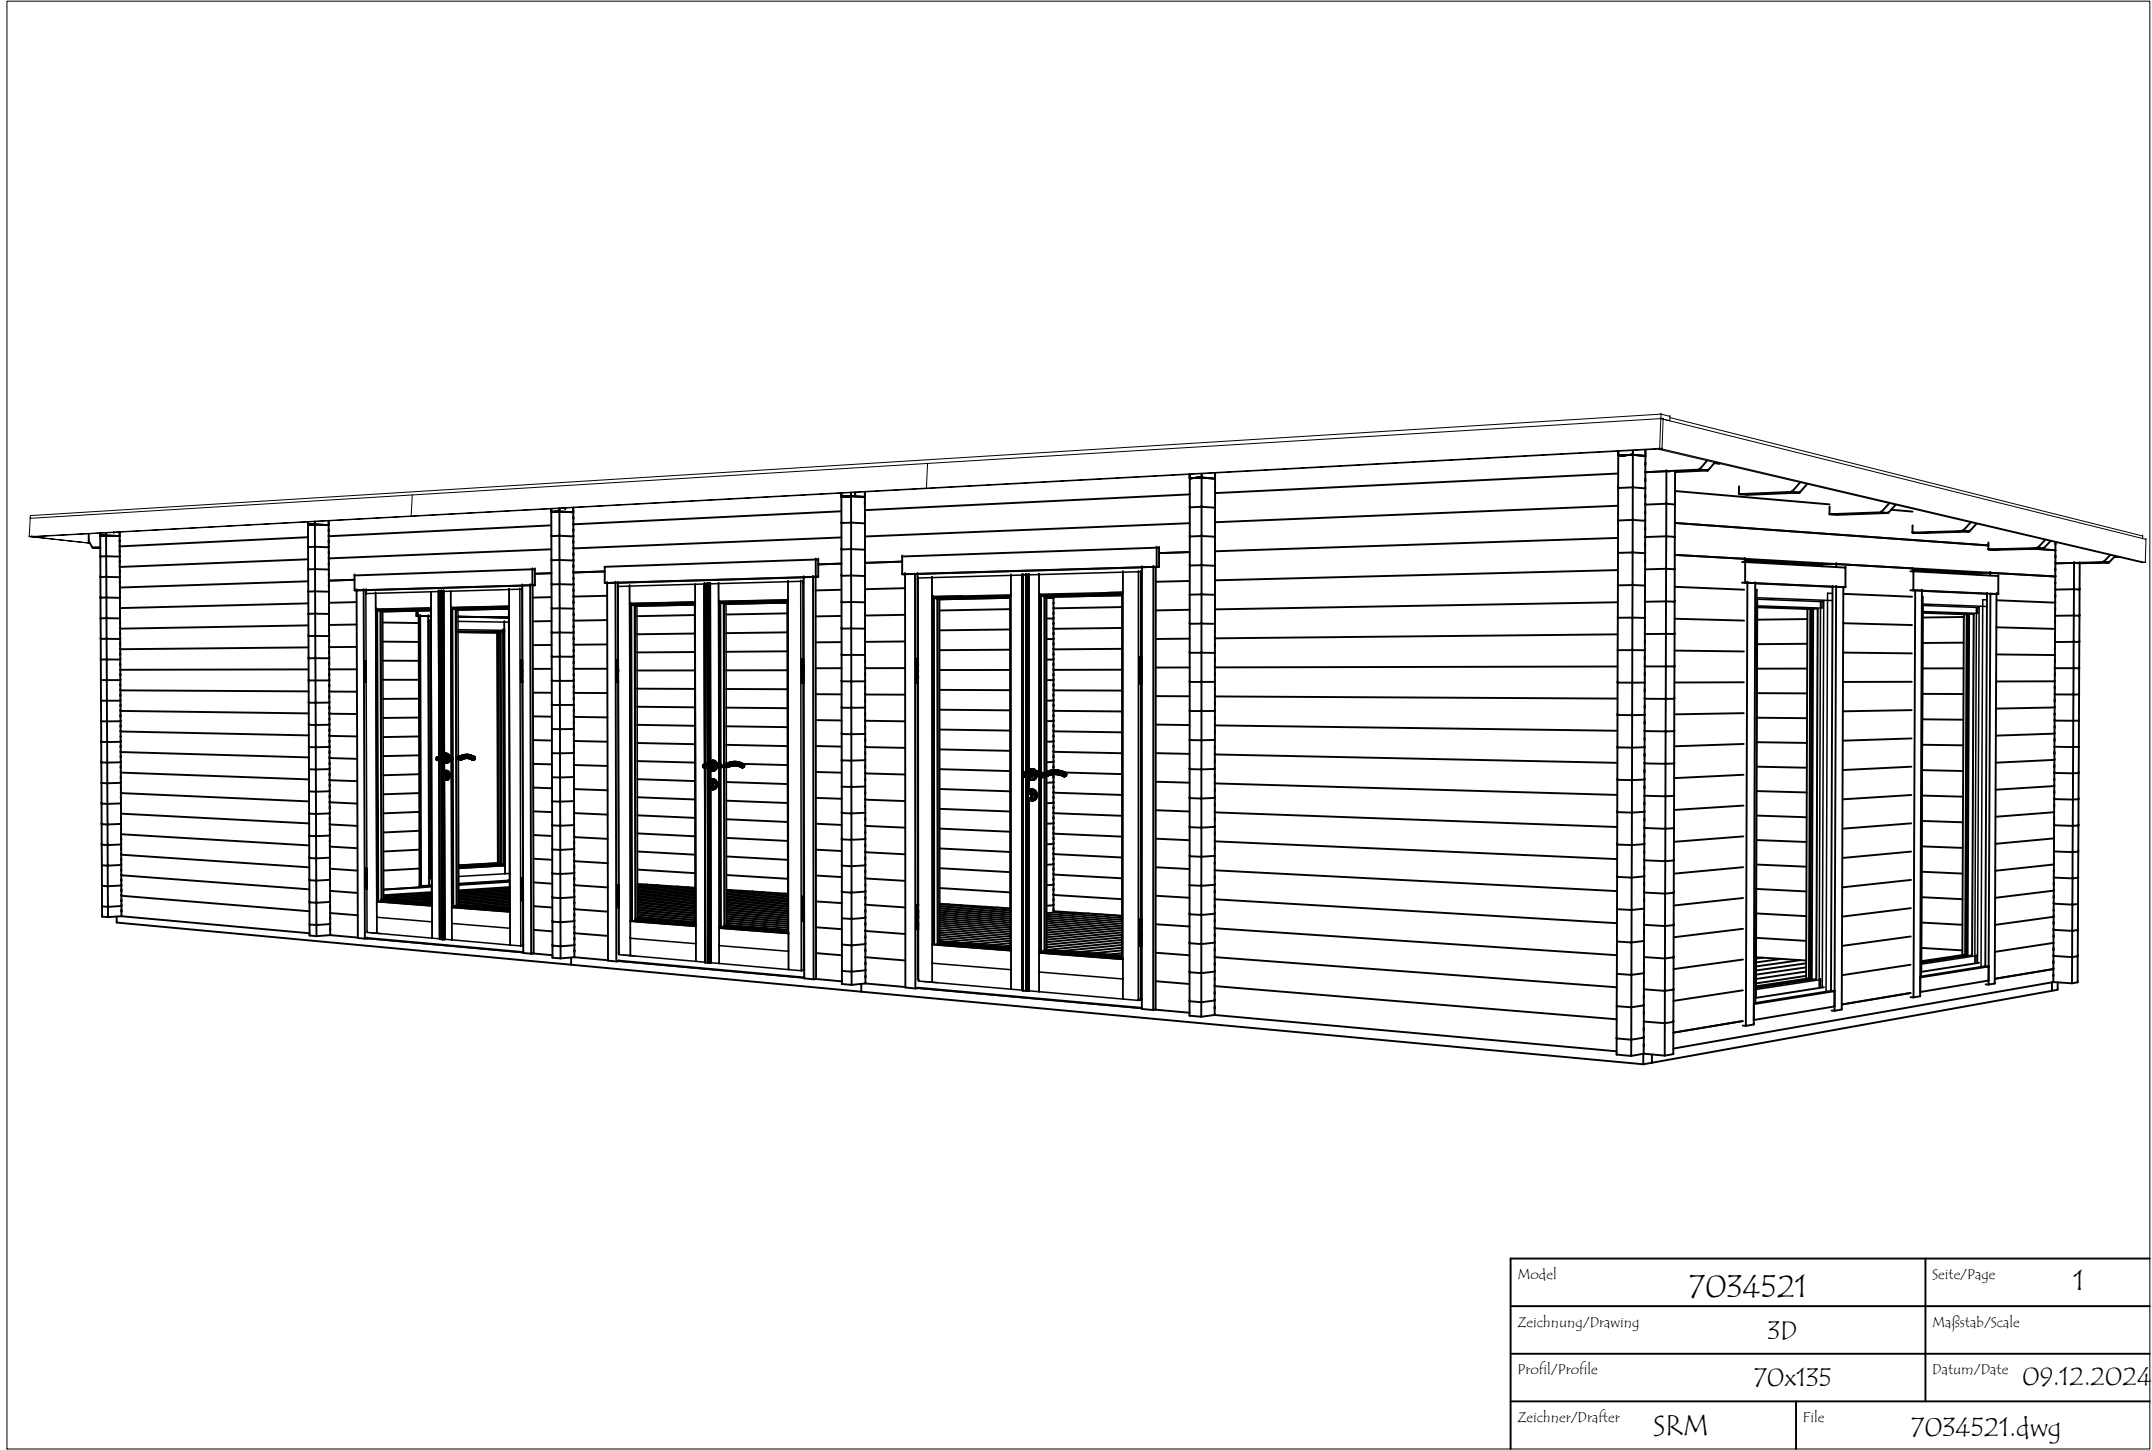



Model	7034521	Seite/Page	1
Zeichnung/Drawing	3D	Maßstab/Scale	
Profil/Profile	70x135	Datum/Date	09.12.2024
Zeichner/Drafter	SRM	File	7034521.dwg

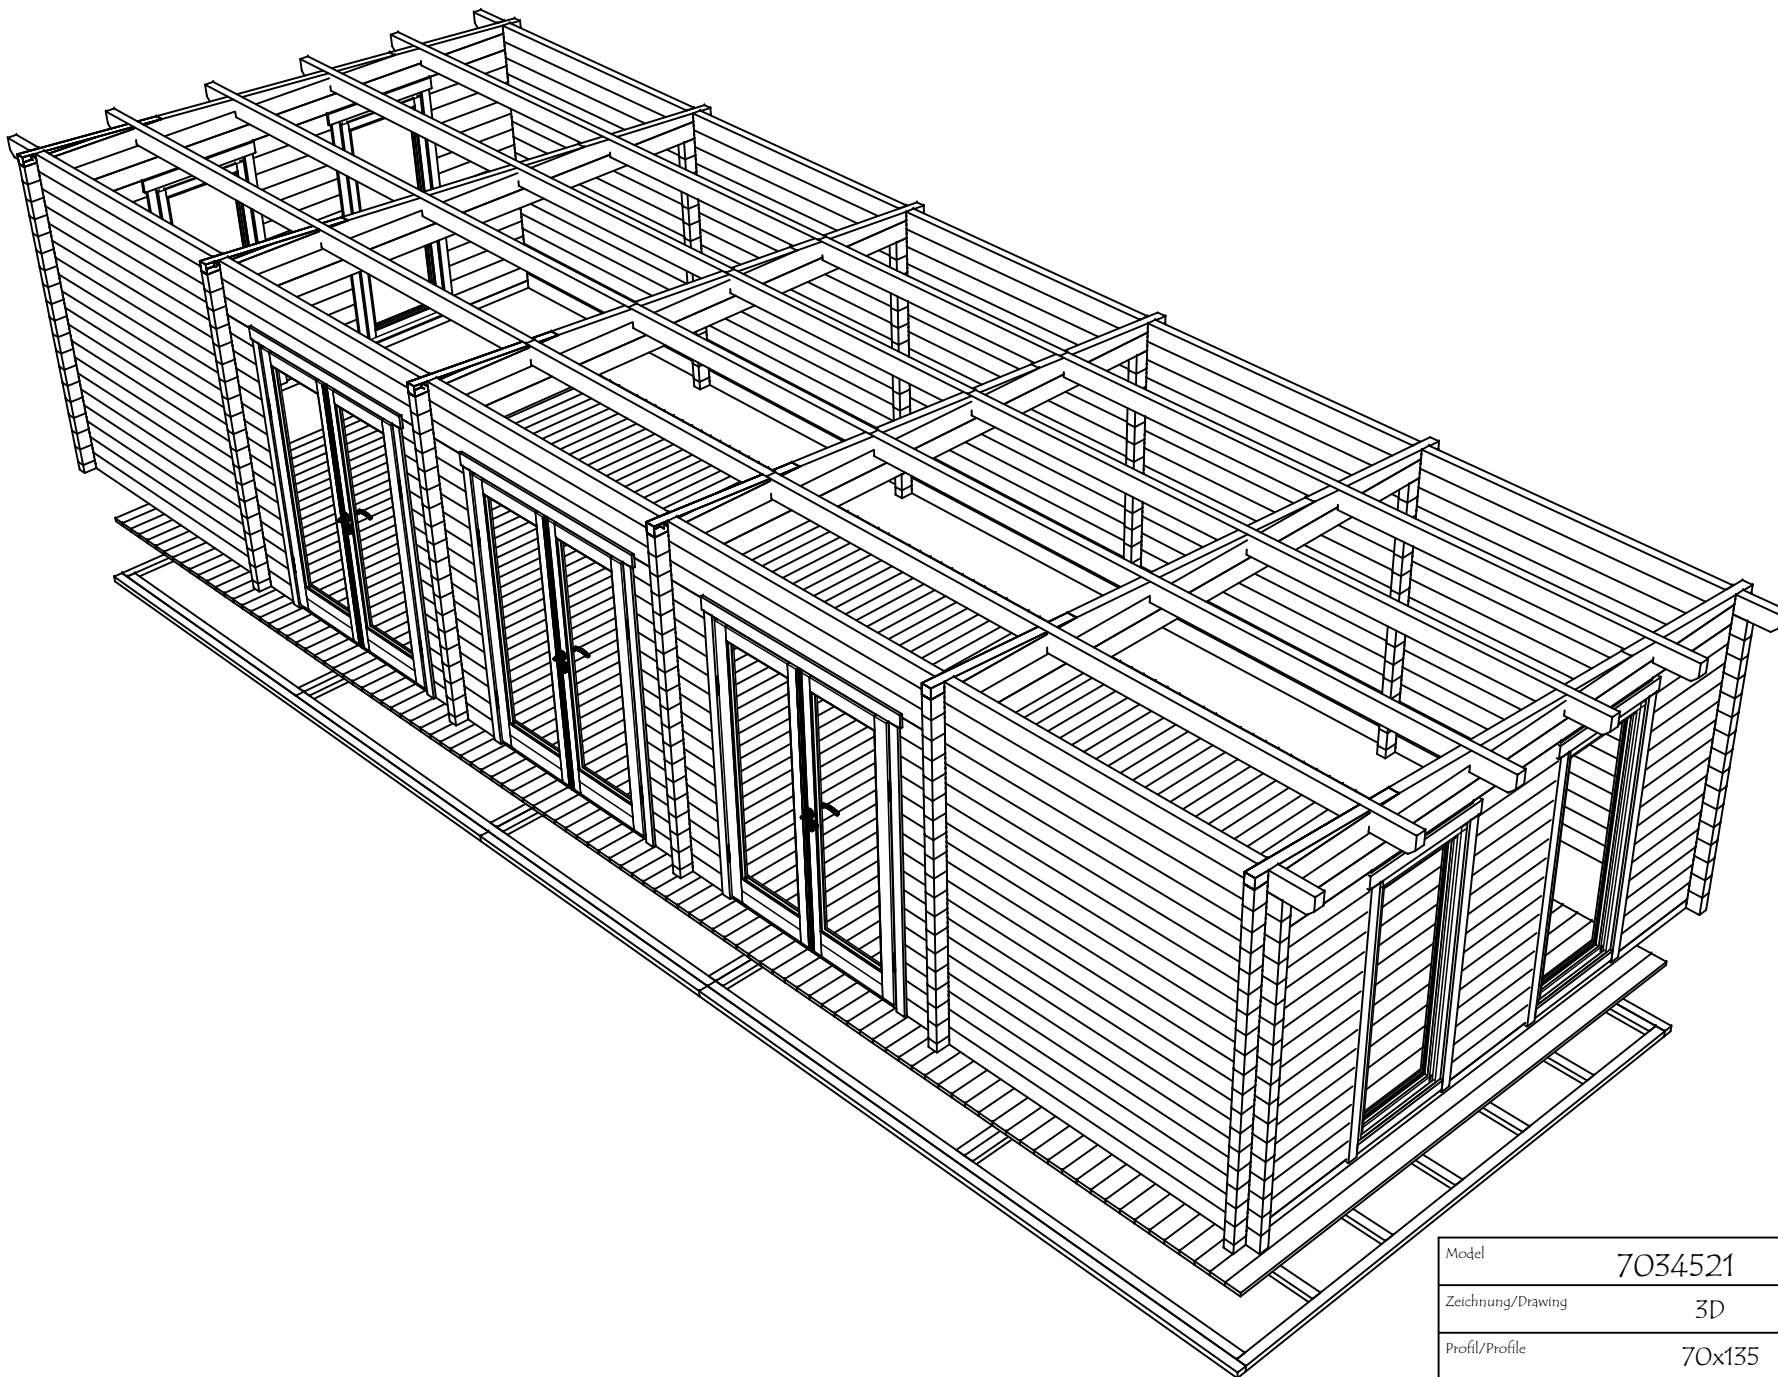


Model	7034521	Seite/Page	2
Zeichnung/Drawing	3D	Maßstab/Scale	
Profil/Profile	70x135	Datum/Date	09.12.2024
Zeichner/Drafter	SRM	File	7034521.dwg

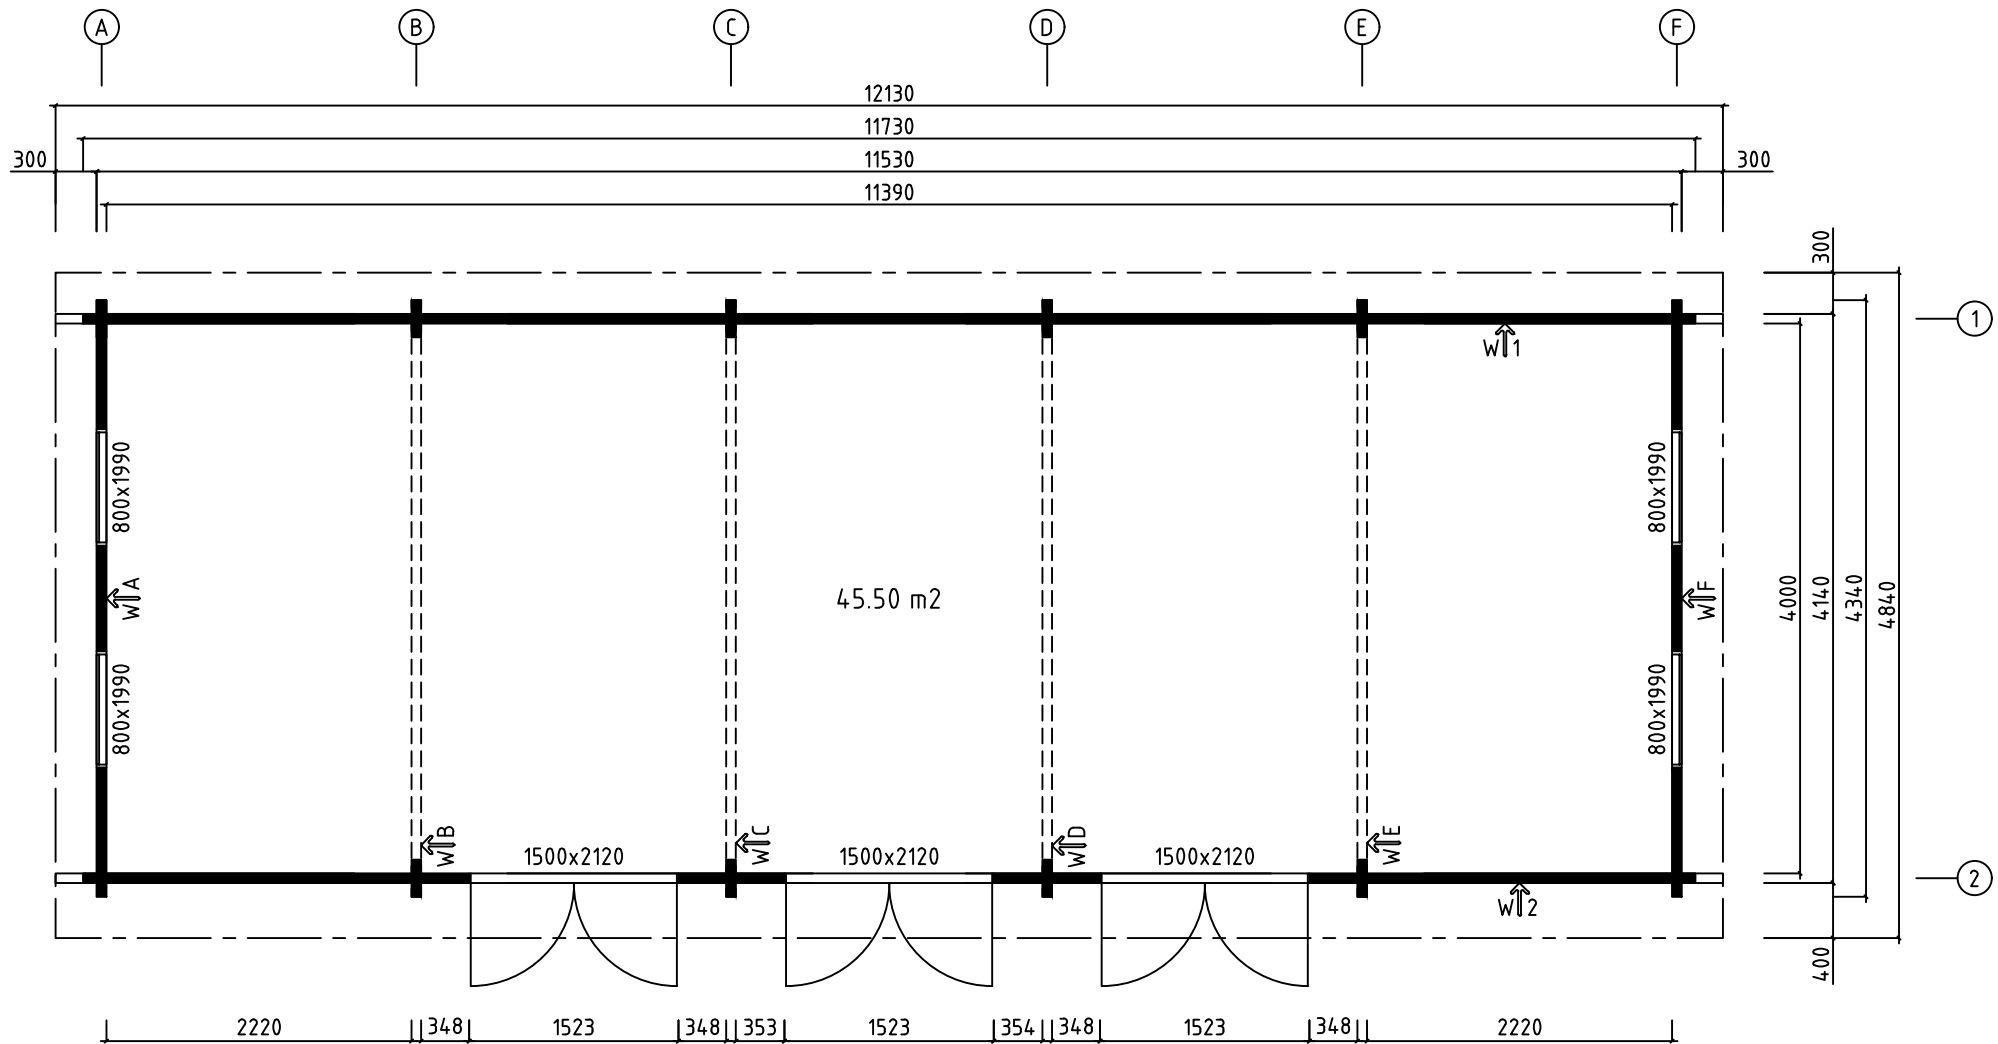



Model	7034521	Seite/Page	3
Zeichnung/Drawing	GRUNDPLAN - GROUNDPLAN	Maßstab/Scale	1:50
Profil/Profile	70x135	Datum/Date	09.12.2024
Zeichner/Drafter	SRM	File	7034521.dwg

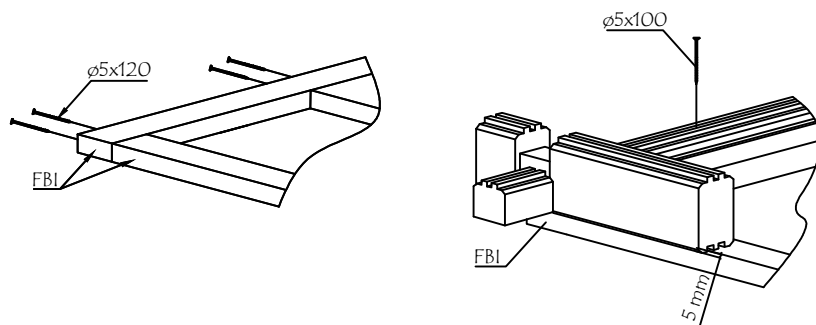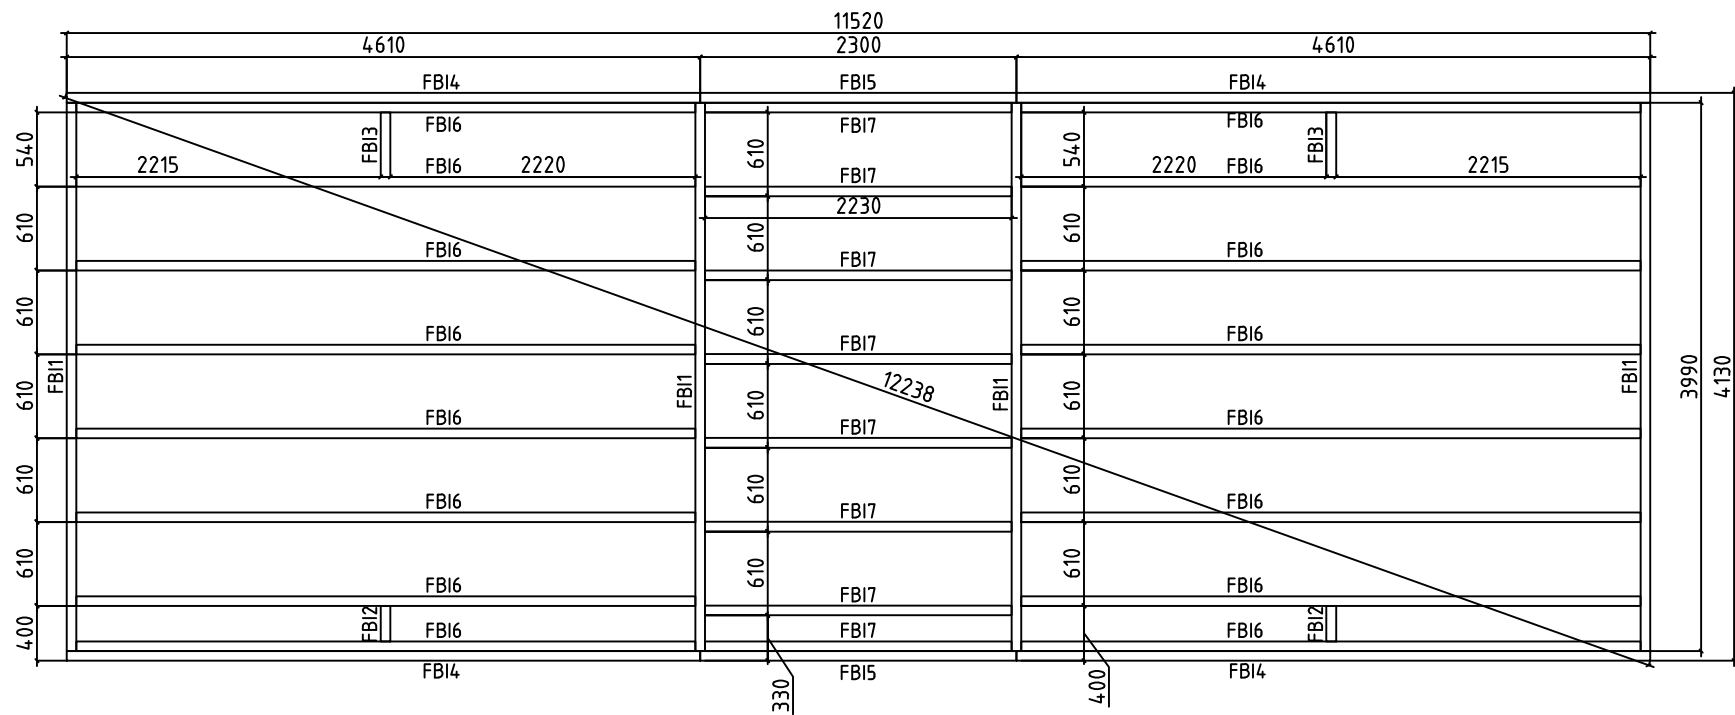



Model	7034521	Seite/Page	4
Zeichnung/Drawing	FUNDAMENTHOLZ (IMM) – FOUNDATION BEAM (IMM)	Maßstab/Scale	1:50
Profil/Profile	70x45	Datum/Date	09.12.2024
Zeichner/Drafter	SRM	File	7034521.dwg

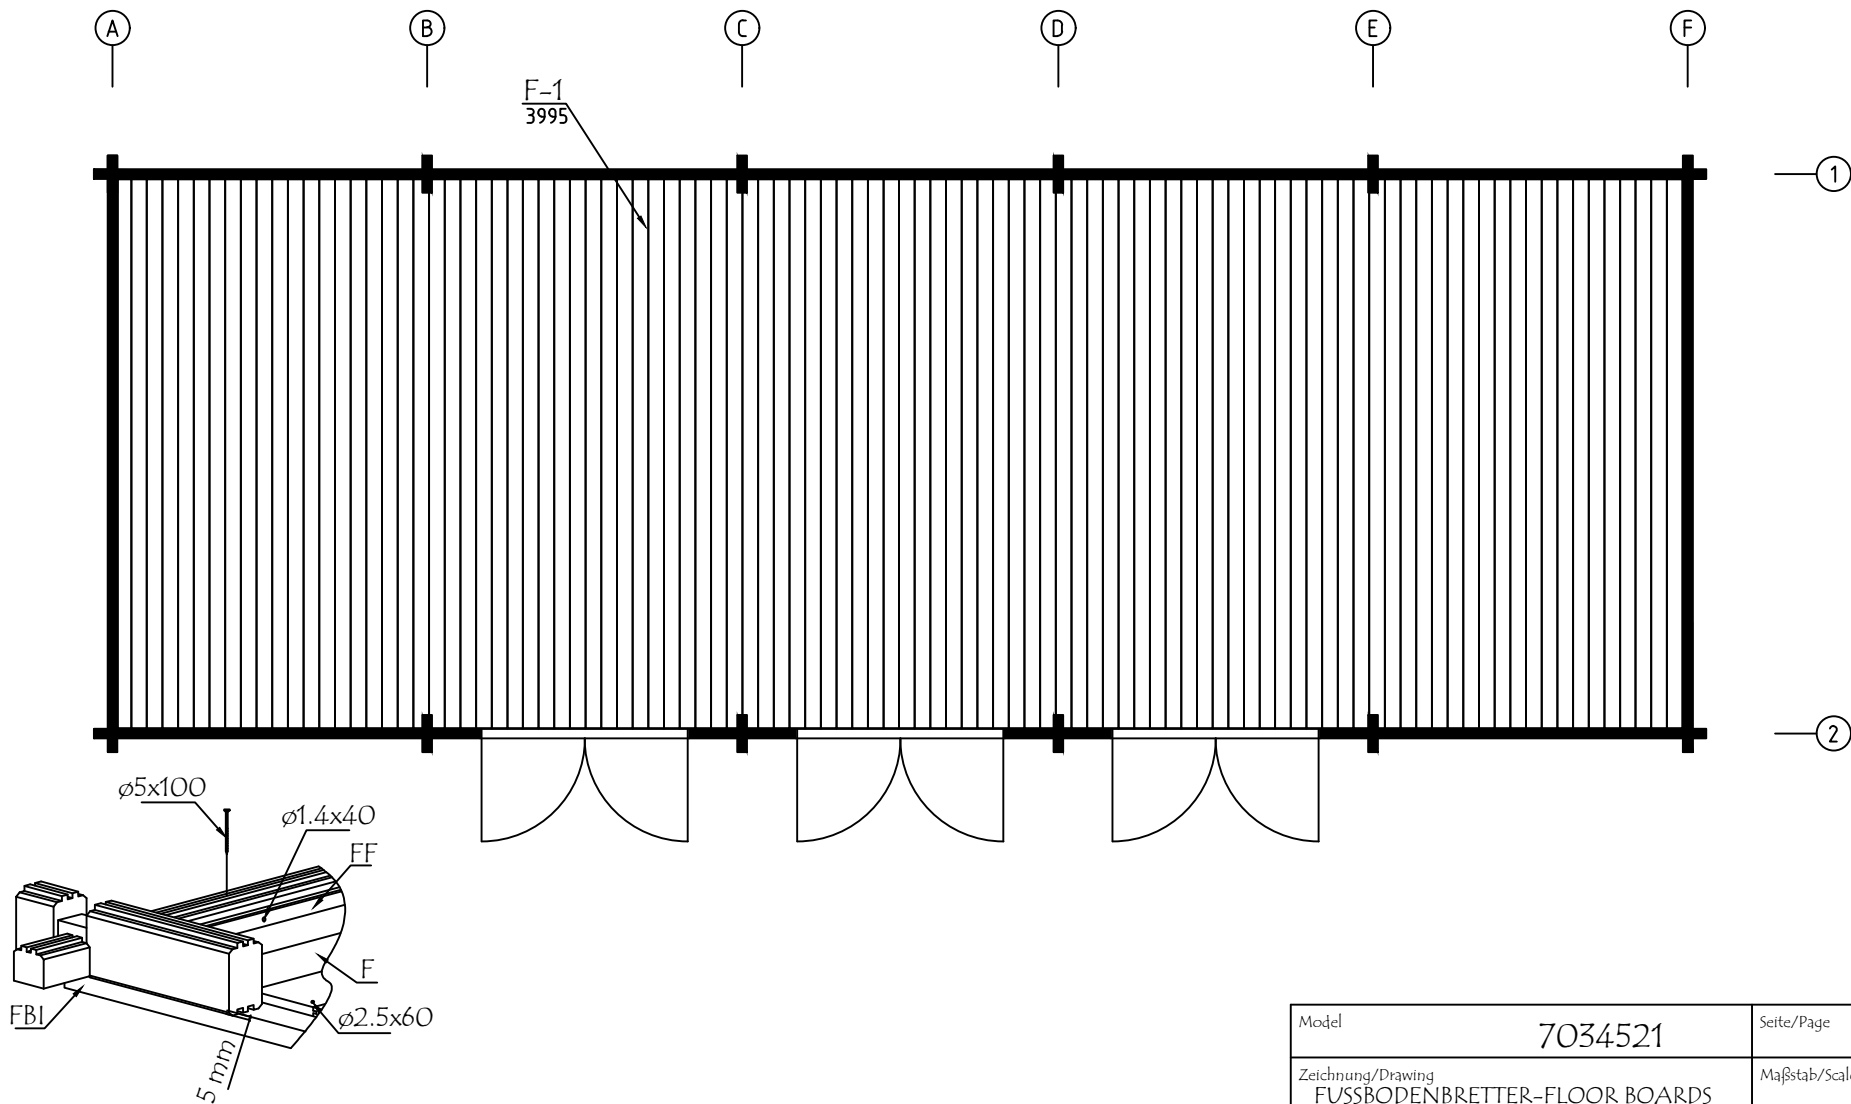




Model	7034521	Seite/Page	5
Zeichnung/Drawing	FUSSBODENBRETTER-FLOOR BOARDS	Maßstab/Scale	1:50
Profil/Profile	114x28	Datum/Date	09.12.2024
Zeichner/Drafter	SRM	File	7034521.dwg

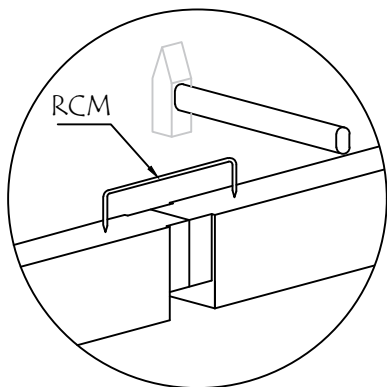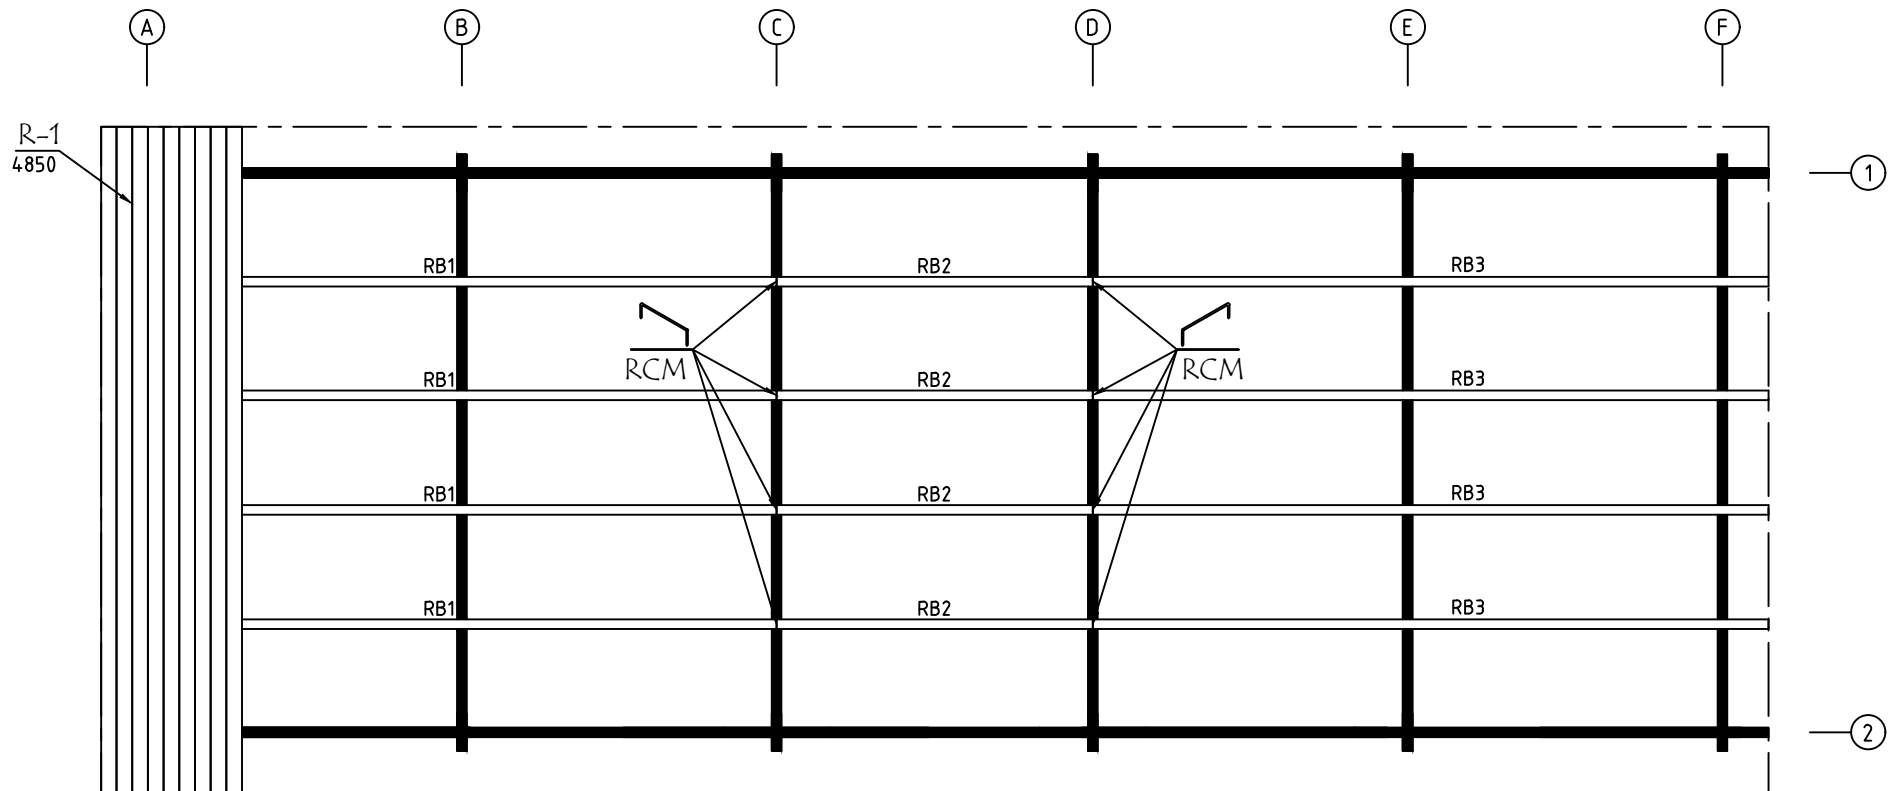




Model	7034521	Seite/Page	6
Zeichnung/Drawing	DACHBRETTER - ROOF BOARDS	Maßstab/Scale	1:50
Profil/Profile	88x18 oder-or 114x18 / 70x140	Datum/Date	09.12.2024
Zeichner/Drafter	SRM	File	7034521.dwg

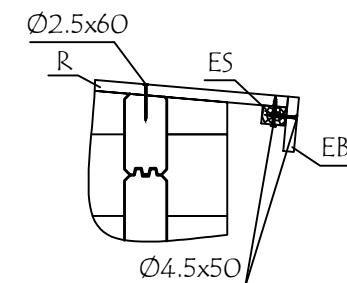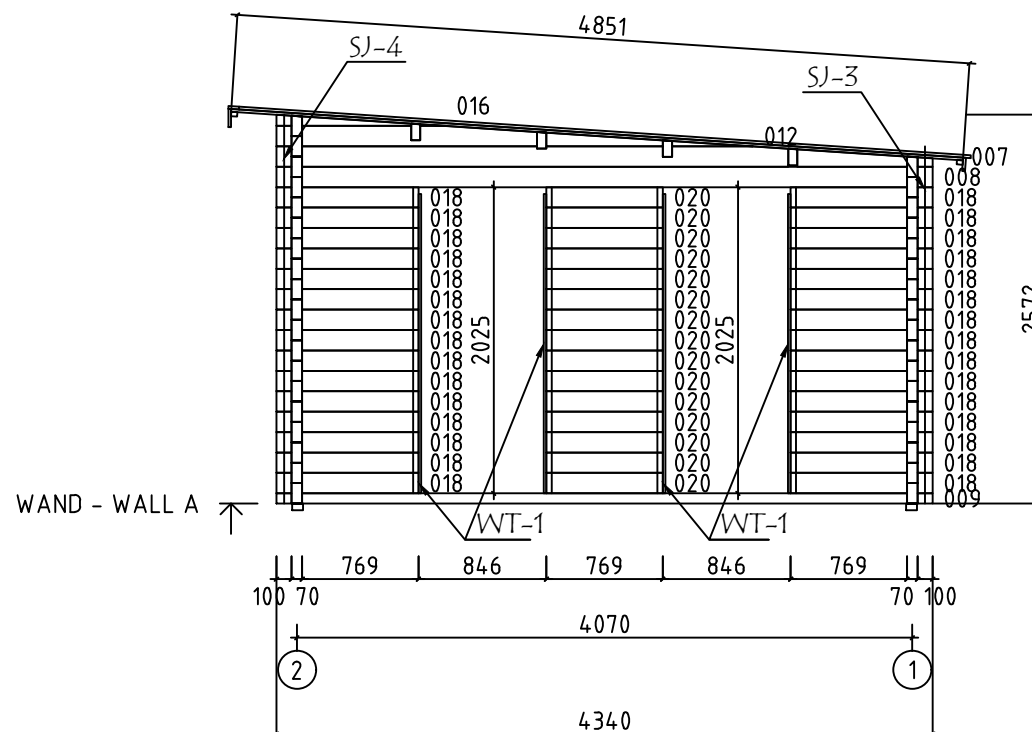




Model	7034521	Seite/Page	7
Zeichnung/Drawing	WAND - WALL A	Maßstab/Scale	1:50
Profil/Profile	70x135	Datum/Date	09.12.2024
Zeichner/Drafter	SRM	File	7034521.dwg

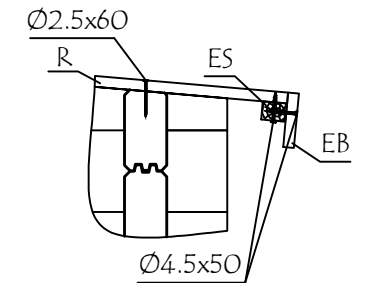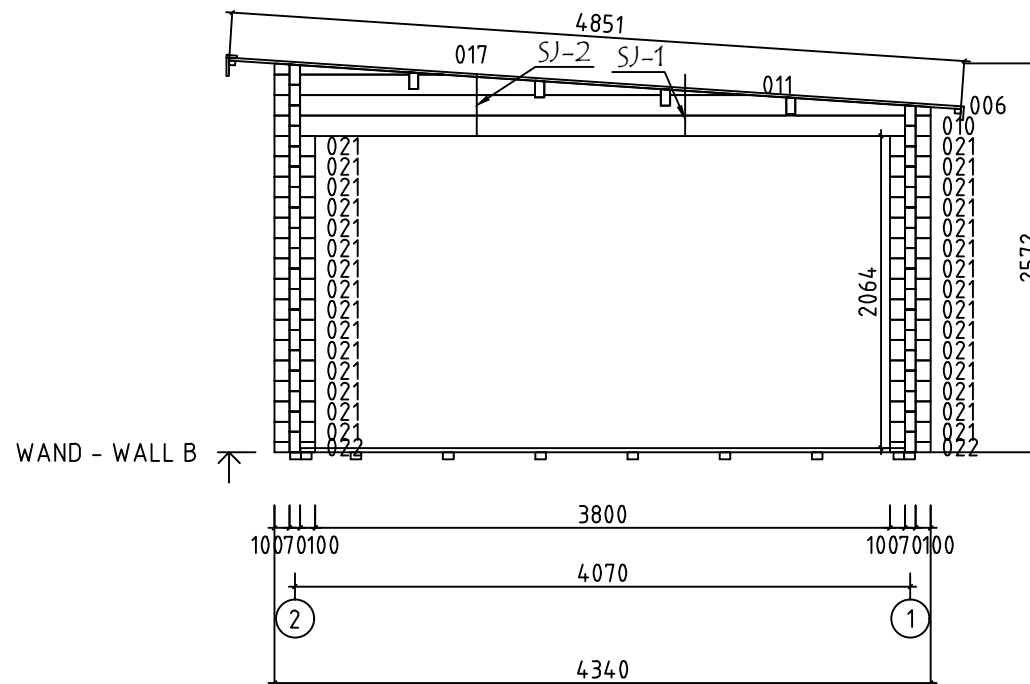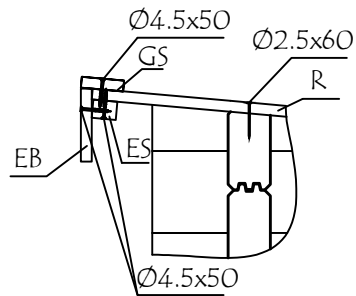




Model	7034521	Seite/Page	8
Zeichnung/Drawing	WAND - WALL B	Maßstab/Scale	1:50
Profil/Profile	70x135	Datum/Date	09.12.2024
Zeichner/Drafter	SRM	File	7034521.dwg

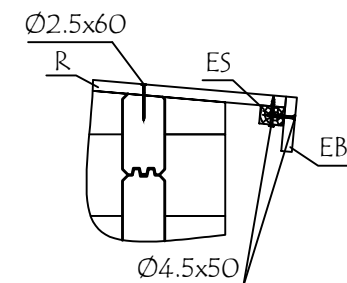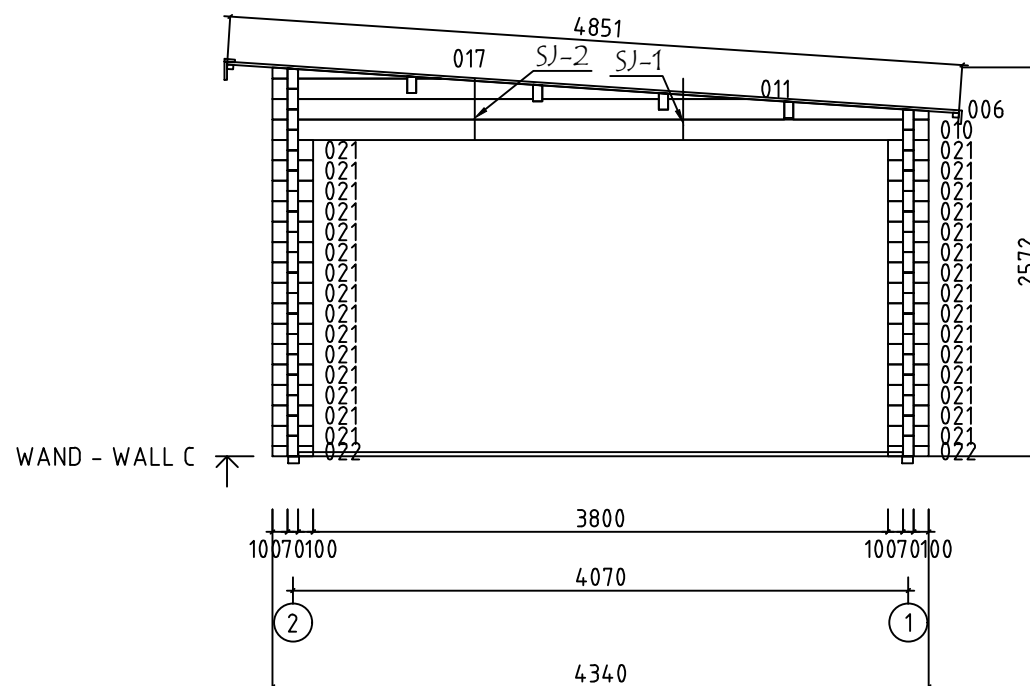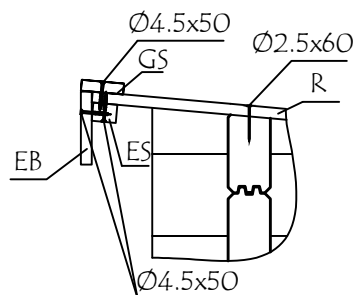


Model	7034521	Seite/Page	9
Zeichnung/Drawing	WAND - WALL C	Maßstab/Scale	1:50
Profil/Profile	70x135	Datum/Date	09.12.2024
Zeichner/Drafter	SRM	File	7034521.dwg

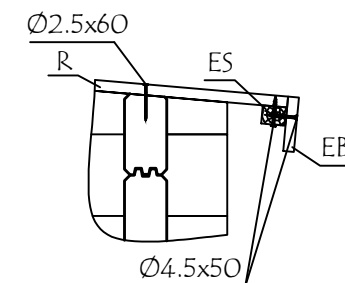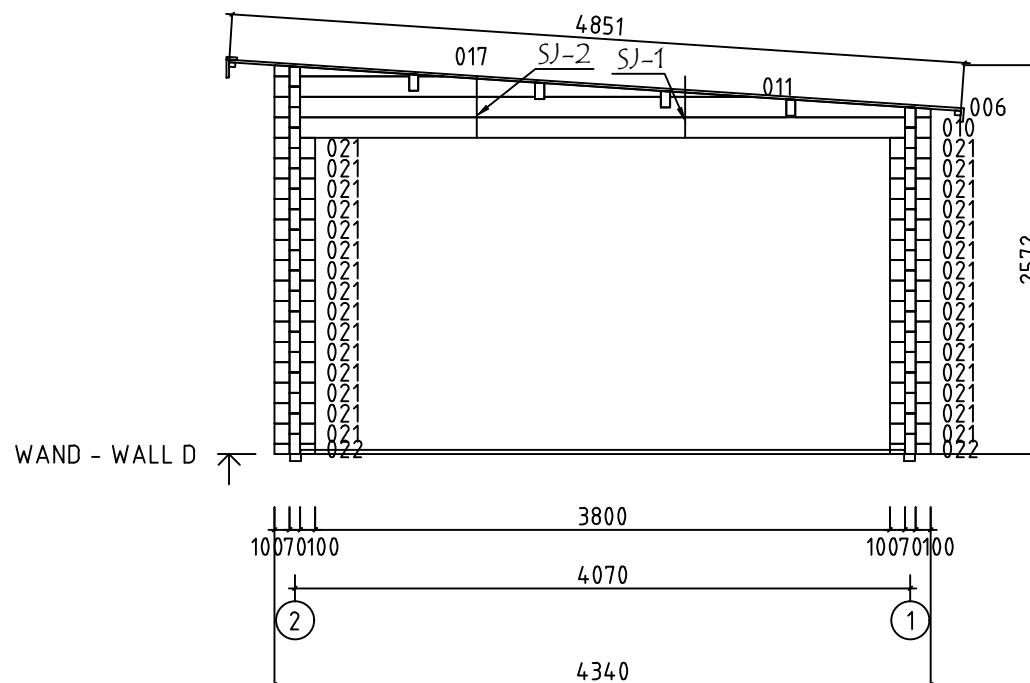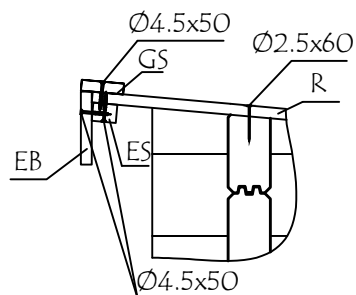







Model	7034521	Seite/Page	10
Zeichnung/Drawing	WAND - WALL D	Maßstab/Scale	1:50
Profil/Profile	70x135	Datum/Date	09.12.2024
Zeichner/Drafter	SRM	File	7034521.dwg

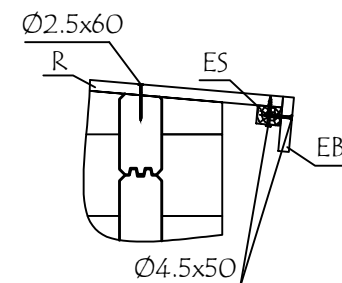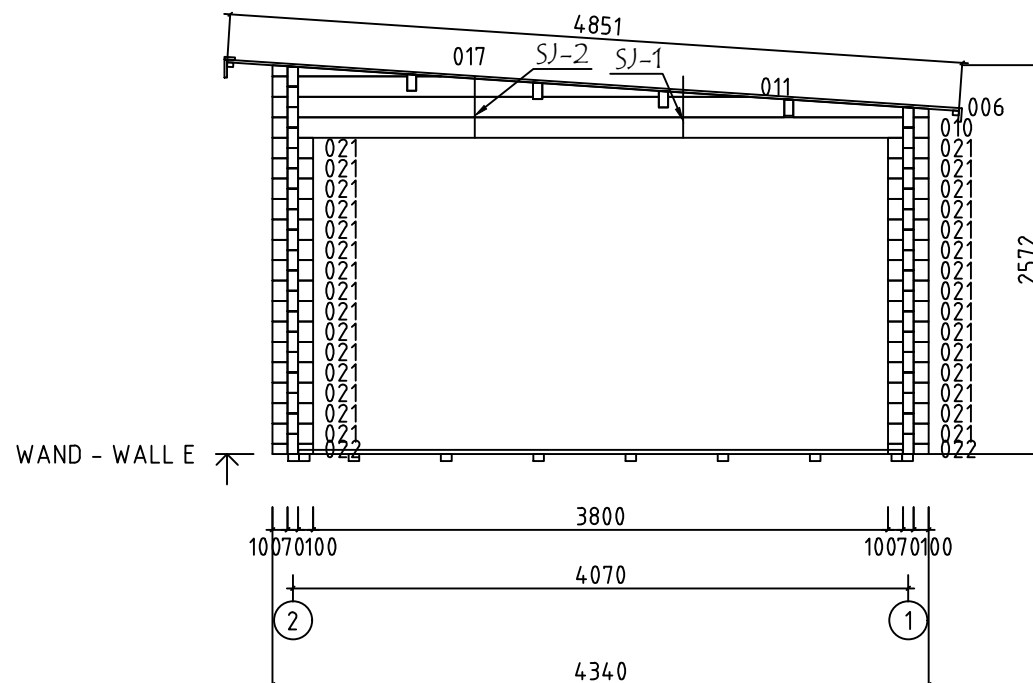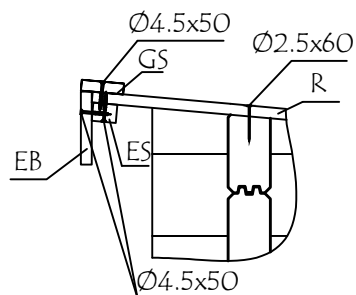







Model	7034521	Seite/Page	11
Zeichnung/Drawing	WAND - WALL E	Maßstab/Scale	1:50
Profil/Profile	70x135	Datum/Date	09.12.2024
Zeichner/Drafter	SRM	File	7034521.dwg

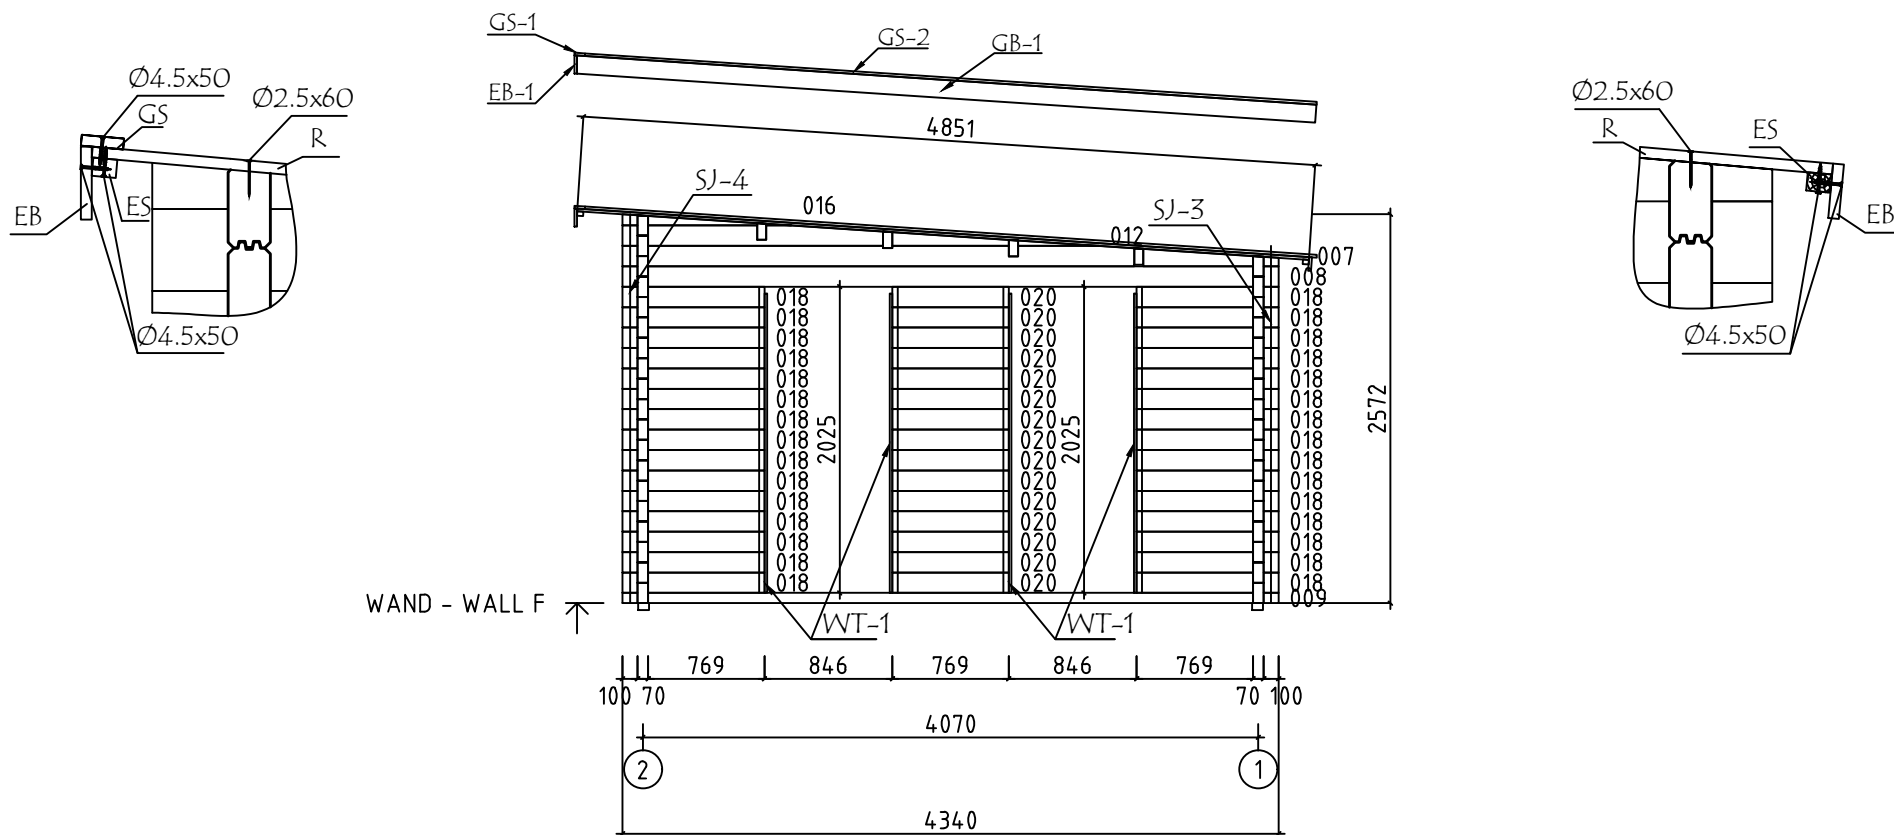

















Model	7034521	Seite/Page	12
Zeichnung/Drawing	WAND - WALL F	Maßstab/Scale	1:50
Profil/Profile	70x135	Datum/Date	09.12.2024
Zeichner/Drafter	SRM	File	7034521.dwg

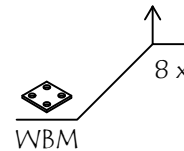
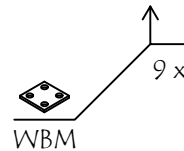
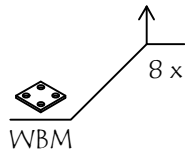
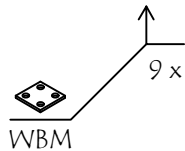
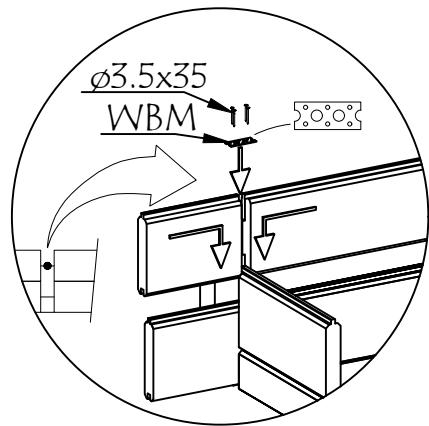
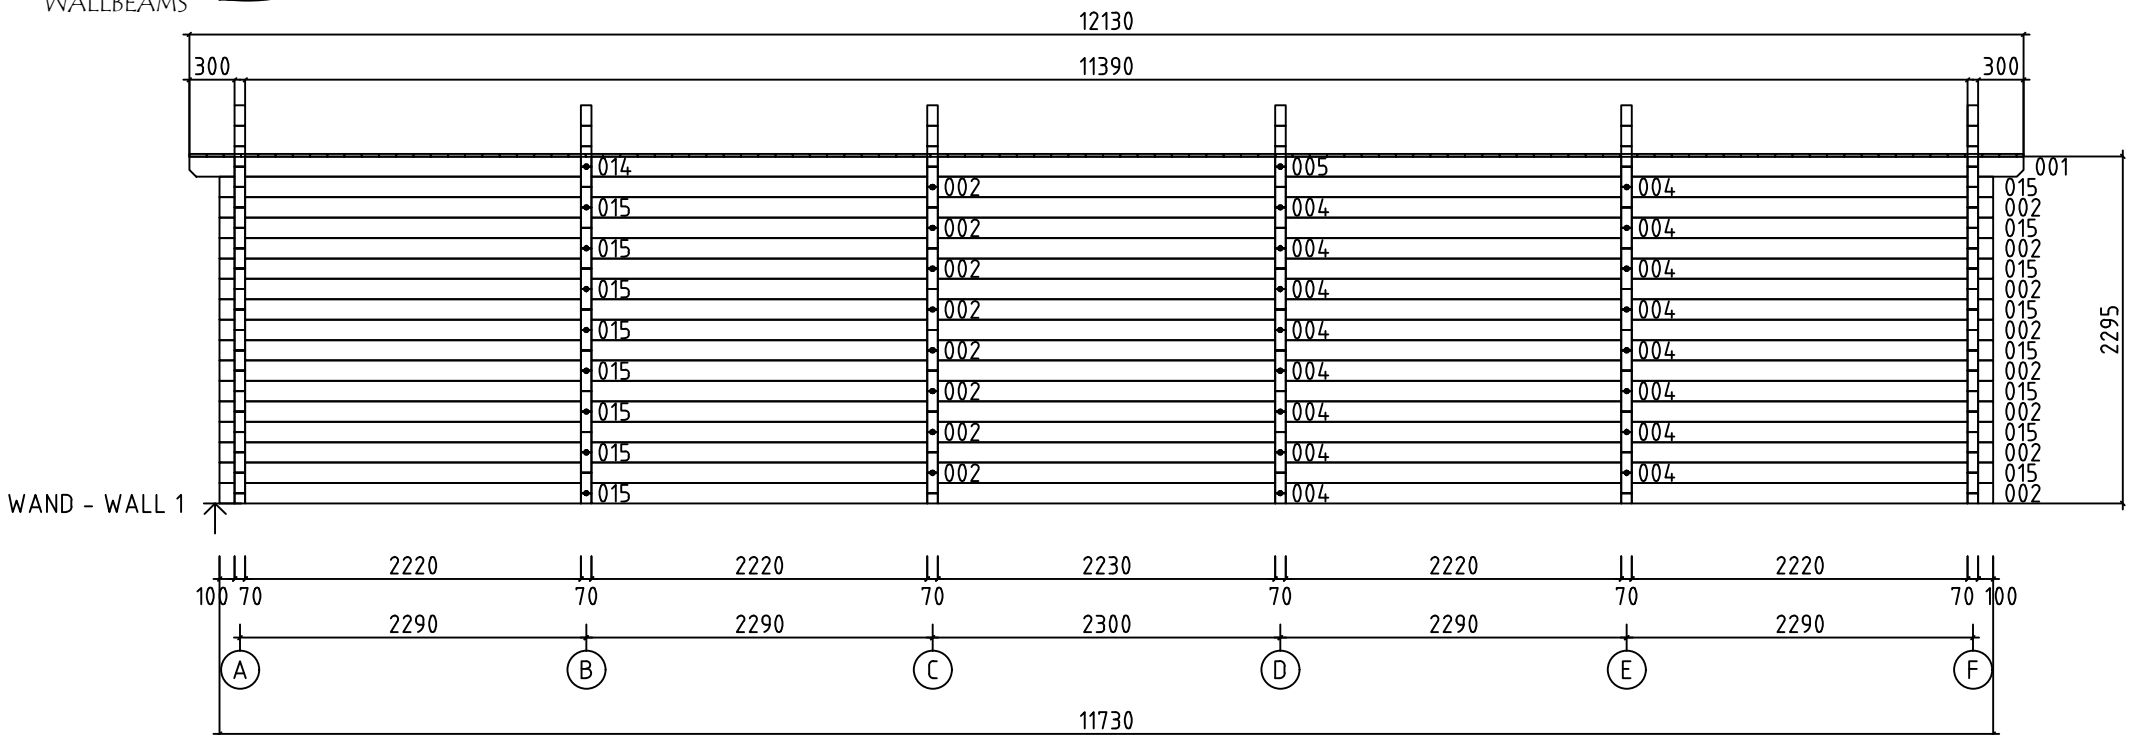




Model	7034521	Seite/Page	13
Zeichnung/Drawing	WAND - WALL 1	Maßstab/Scale	1:50
Profil/Profile	70x135	Datum/Date	09.12.2024
Zeichner/Drafter	SRM	File	7034521.dwg

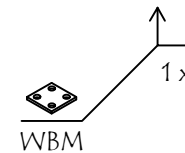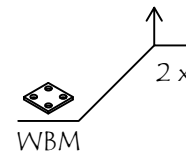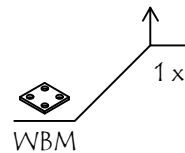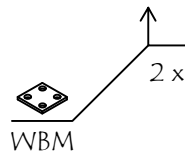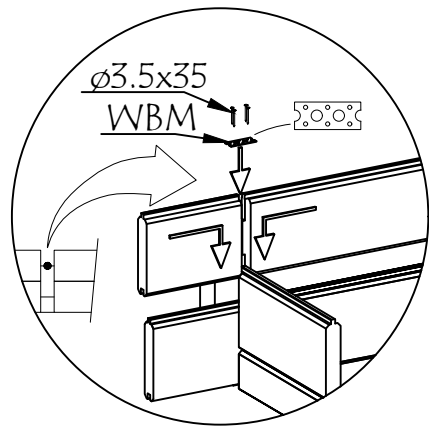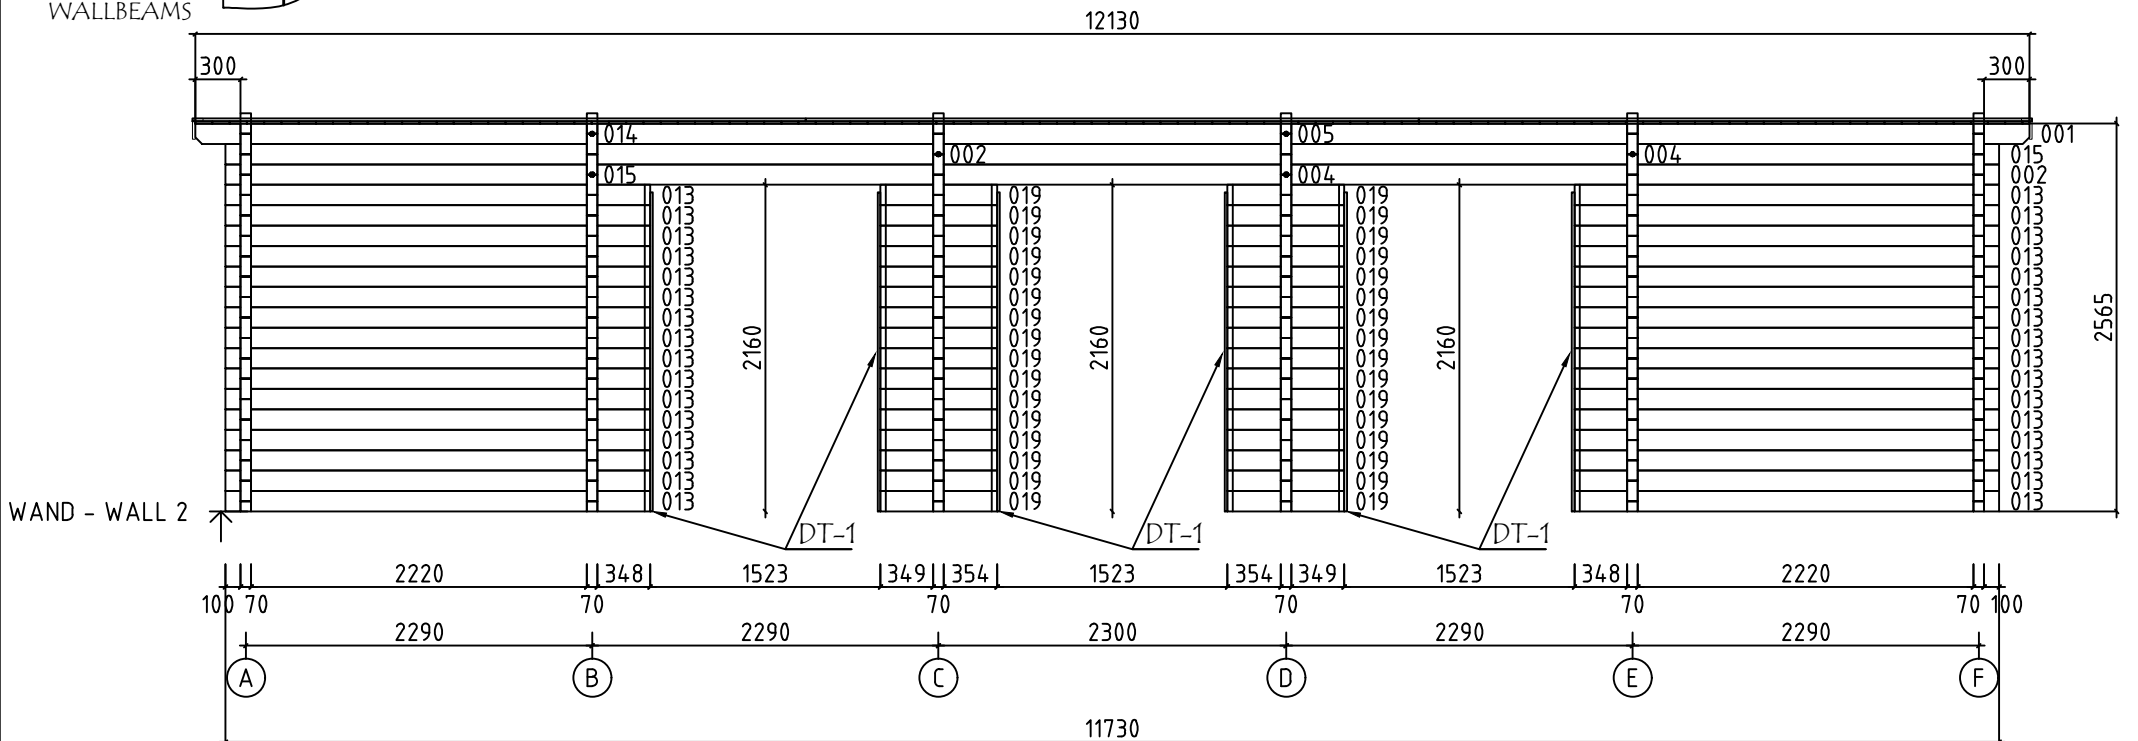

Model	7034521	Seite/Page	14
Zeichnung/Drawing	WAND - WALL 2	Maßstab/Scale	1:50
Profil/Profile	70x135	Datum/Date	09.12.2024
Zeichner/Drafter	SRM	File	7034521.dwg

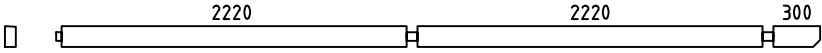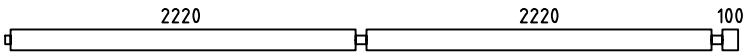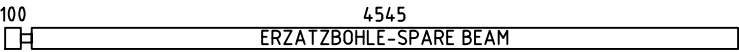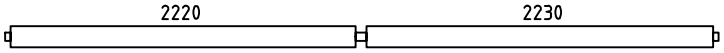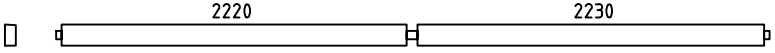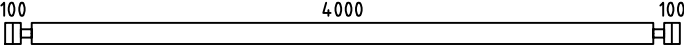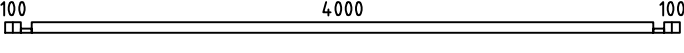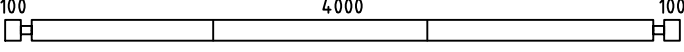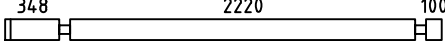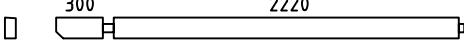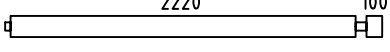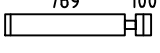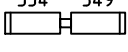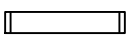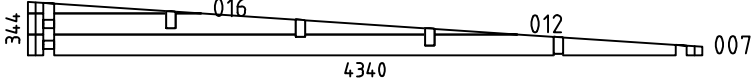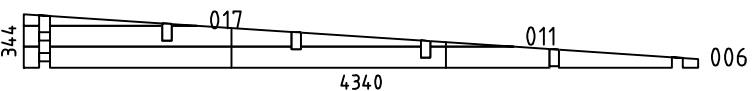Pos	Bestimmung-Specification 7034521	Stck. Pcs.	Profil Profile (mm)	Länge Length (mm)
001		2	70x135	4915
002		18	70x135	4715
003		1	70x135	4715
004		18	70x135	4590
005		2	70x135	4590
008		2	70x135	4340
009		2	70x68	4340
010		4	70x135	4340
013		32	70x135	2808
014		2	70x135	2625
015		18	70x135	2425
018		60	70x135	939
019		32	70x135	772
020		30	70x135	769
021		120	70x135	270
022		8	70x68	270
HB	SCHLAGHOLZ - HAMMER BLOCK 70 MM 	2	70x135	300
WA-1 WF-1		1 1	70x344	4340
WB-1 WC-1 WD-1 WE-1		1 1 1 1	70x344	4340
FBI4	FUNDAMENTHOLZ (IMM) - FOUNDATION BEAM (IMM) 	4	70x45	4610
FBI6	FUNDAMENTHOLZ (IMM) - FOUNDATION BEAM (IMM) 	16	70x45	4505
FBI1	FUNDAMENTHOLZ (IMM) - FOUNDATION BEAM (IMM) 	4	70x45	3990
Model	7034521	Datum/Date	09.12.2024	Seite/Page 1/4

 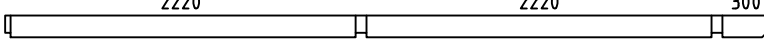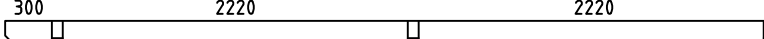  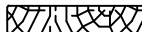Pos	Bestimmung-Specification 7034521	Stck. Pcs.	Profil Profile (mm)	Länge Length (mm)	
FBI5	FUNDAMENTHOLZ (IMM) - FOUNDATION BEAM (IMM) 	2	70x45	2300	
FBI7	FUNDAMENTHOLZ (IMM) - FOUNDATION BEAM (IMM) 	8	70x45	2230	
FBI3	FUNDAMENTHOLZ (IMM) - FOUNDATION BEAM (IMM) 	2	70x45	470	
FBI2	FUNDAMENTHOLZ (IMM) - FOUNDATION BEAM (IMM) 	2	70x45	260	
RB3	DACHBALKEN - ROOF BEAM 	4	70x140	4915	
RB1	DACHBALKEN - ROOF BEAM 	4	70x140	4915	
RB2	DACHBALKEN - ROOF BEAM 	4	70x140	2300	
F-1	FUSSBODENBRETTER - FLOOR BOARDS 	100+1	114x28	3995	
R-1	DACHBRETT - ROOFBOARD 88mm or-oder 114mm 	139+1 107+1	88x18 114x18	4850	
FF-1	FUSSBODENLEISTEN FLOOR STRIPS 		18x35	33,0 JM.	
GB-1	GIEBELLEISTE - GABLE MOULDING 	2	18x120	4900	
EB-1	TRAUFENBRETTER - EAVES BOARD 	3	18x120	4055	
EB-2	TRAUFENBRETTER - EAVES BOARD 	3	18x90	4043	
ES-1	TRAUFENLEISTE - EAVES STRIPS 	6	30x40	4043	
GS-1	GIEBELDECKLEISTE - GABLE COVER STRIPS 	3	18x70	4055	
GS-2	GIEBELDECKLEISTE - GABLE COVER STRIPS 	2	18x70	4850	
WT-1	FIXIRUNGSLEISTE FÜR FENSTER - FIXING FILLET FOR WINDOW 	8	48x70	1980	
DT-1	FIXIRUNGSLEISTE FÜR TÜR - FIXING FILLET FOR DOOR 	6	48x70	2110	
SJ-1	GEWINDESTANGE M10 - TREADED ROD M10 	4		330	
SJ-2	GEWINDESTANGE M10 - TREADED ROD M10 	4		400	
SJ-3	GEWINDESTANGE M10 - TREADED ROD M10 	2		2320	
SJ-4	GEWINDESTANGE M10 - TREADED ROD M10 	2		2600	
RCM	DACHBALKEN BEFESTIGUNGSMETALLE M6 200MM - ROOFBEAMS CONNECTING METAL M6 200MM 	8			
Model	7034521	Datum/Date	09.12.2024	Seite/Page	2/4

 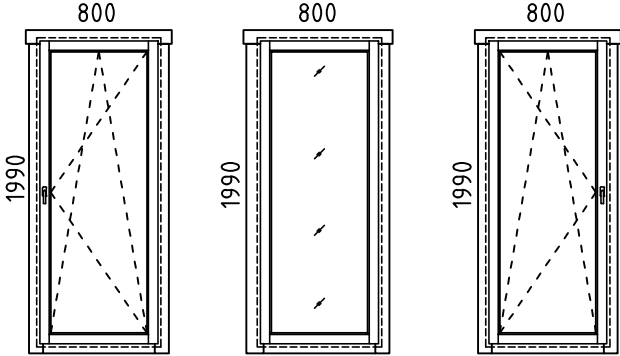Pos	Bestimmung-Specification 7034521		Stck. Pcs.	Profil Profile (mm)	Länge Length (mm)
HS1	SCHRAUBEN FÜR WANDBOHLN BEFESTIGUNG METALLESCREW - SCREWS FOR WALLBEAMS CONNECTING METAL WBM		160	ø3.5x35	
HS	SCHRAUBEN FÜR GIEBELLEISTE - SCREWS FOR GABLE MOULDING / GB		24	Ø4.5x50	
HS	SCHRAUBEN FÜR TRAUFBRETT - SCREWS FOR EAVES BOARD / EB		50	Ø4.5x50	
HS	SCHRAUBEN FÜR TRAUFEULEISTE - SCREWS FOR EAVES STRIPS / ES		50	Ø4.5x50	
HS	SCHRAUBEN FÜR GIEBELDECKLEISTEN - SCREWS FOR GABLE COVER STRIPS / GS		44	Ø4.5x50	
HS	SCHRAUBEN FÜR 1. BOHLENREIHE - SCREWS FOR 1. WALL BEAM		24	Ø5.0x100	
HS	SCHRAUBEN FÜR FUNDAMENTHOLZ - SCREWS FOR FOUNDATION BEAM / FBI		150	Ø5.0x120	
HS	SCHRAUBEN FÜR GIEBEL - SCREW FOR GABLE / W		12	Ø5.0x120	
HS	SCHRAUBEN FÜR DACHBALKEN - SCREWS FOR ROOF BEAM / RB		32	Ø6x160	
NF	NÄGEL FÜR DACHBRETT - NAILS FOR ROOF BOARDS / R		1290	Ø2.5x60	
NF	NÄGEL FÜR FUSSBODENBRETT - NAILS FOR FLOOR BOARDS / F		1610	Ø2.5x60	
NF	NÄGEL FÜR FUSSBODENLEISTE - NAILS FOR FLOOR STRIPS / FF		111	Ø2x40	
WBM3	WANDBOHLN BEFESTIGUNG METALLE - WALLBEAMS CONNECTING METAL		40	50x50	
AST_1H	FENSTER - WINDOW	DIN RECHTS/RIGHT HANDED FESTSTEHEND/FIXED DIN LINKS/LEFT HANDED 	1 2 1	800x1990 800x1990 800x1990	

[illegible]