




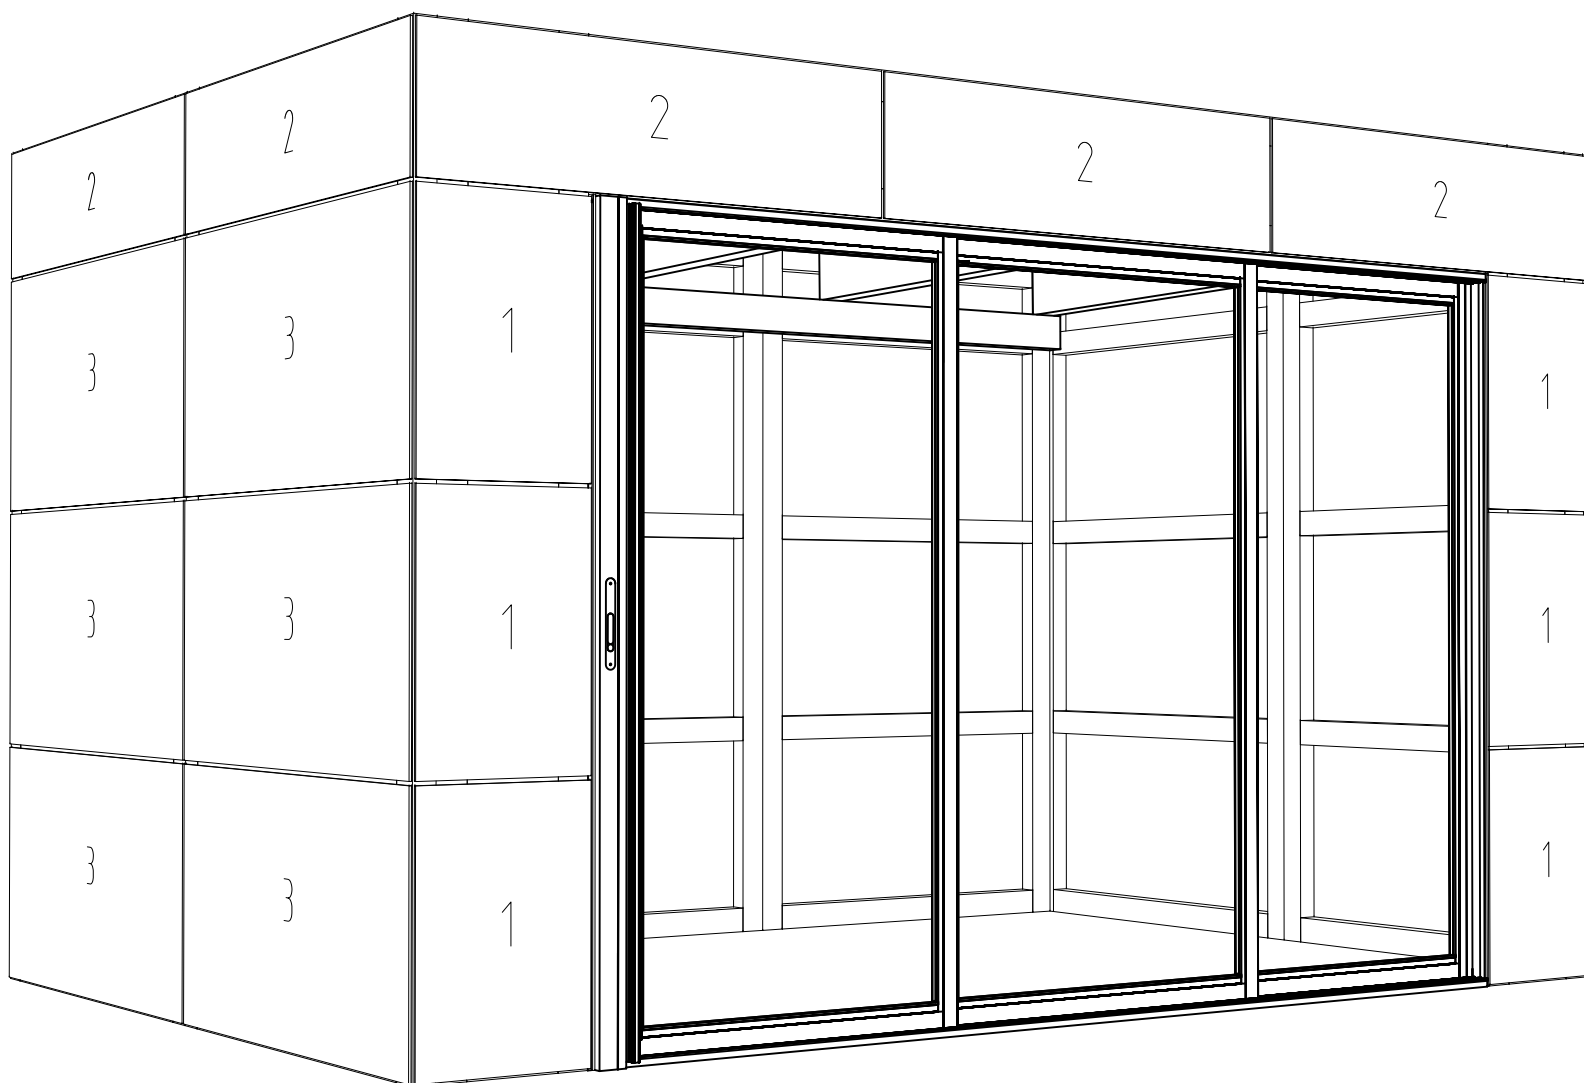


Model Premium HPL Alu Concept Größe 3		Seite/Page 1
Zeichnung/Drawing 3D		Maßstab/Scale
Profil/Profile		Datum/Date 21.11.2023
Zeichner/Drafter SRM	File Premium HPL Alu Concept Größe 3.dwg	

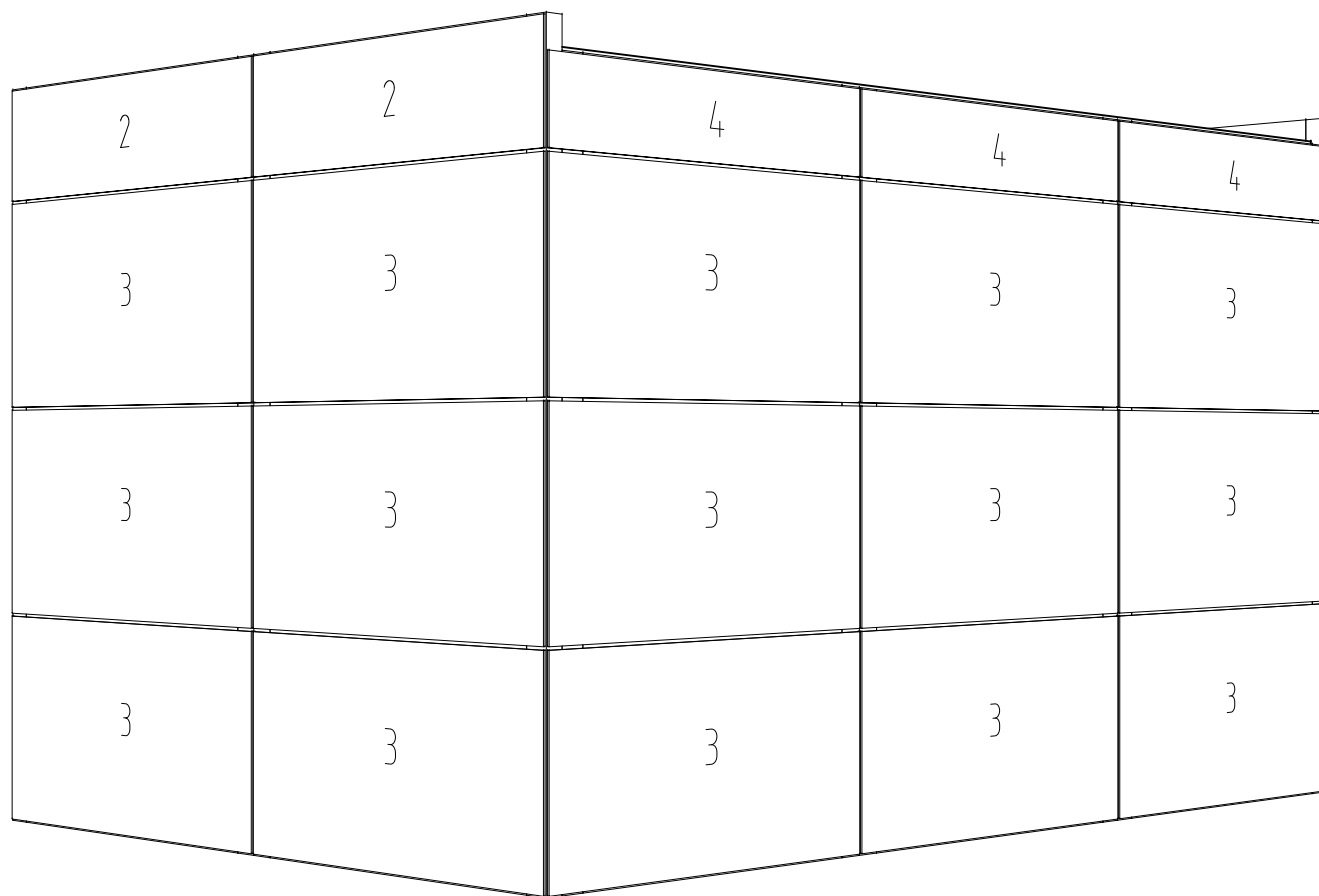


Model Premium HPL Alu Concept Größe 3		Seite/Page 2
Zeichnung/Drawing 3D		Maßstab/Scale
Profil/Profile		Datum/Date 21.11.2023
Zeichner/Drafter SRM	File Premium HPL Alu Concept Größe 3.dwg	

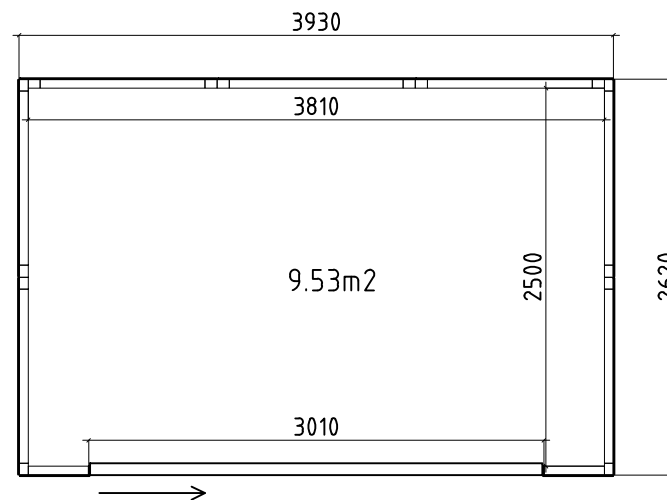


Model	Premium HPL Alu Concept Größe 3	Seite/Page	3
Zeichnung/Drawing	GRUNDPLAN - GROUNDPLAN	Maßstab/Scale	1:50
Profil/Profile		Datum/Date	21.11.2023
Zeichner/Drafter	SRM	File	Premium HPL Alu Concept Größe 3

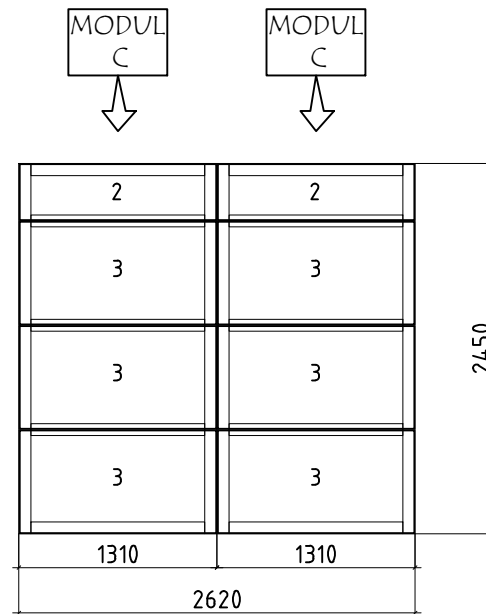


Model	Premium HPL Alu Concept Größe 3	Seite/Page	4
Zeichnung/Drawing	WAND - WALL A	Maßstab/Scale	1:50
Profil/Profile		Datum/Date	21.11.2023
Zeichner/Drafter	SRM	File	Premium HPL Alu Concept Größe 3

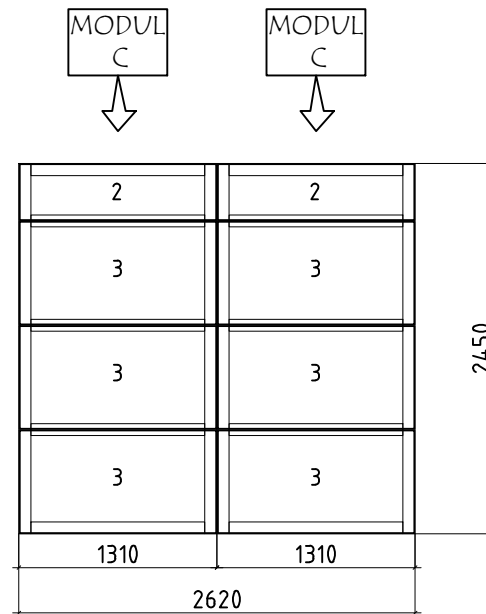






Model	Premium HPL Alu Concept Größe 3	Seite/Page	5
Zeichnung/Drawing	WAND - WALL B	Maßstab/Scale	1:50
Profil/Profile		Datum/Date	21.11.2023
Zeichner/Drafter	SRM	File	Premium HPL Alu Concept Größe 3


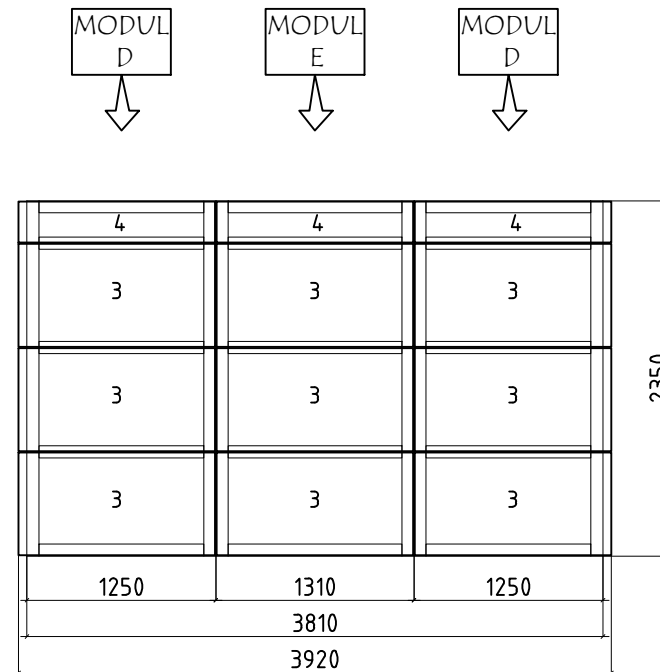


Model	Premium HPL Alu Concept Größe 3	Seite/Page	6
Zeichnung/Drawing	WAND - WALL 1	Maßstab/Scale	1:50
Profil/Profile		Datum/Date	21.11.2023
Zeichner/Drafter	SRM	File	Premium HPL Alu Concept Größe 3

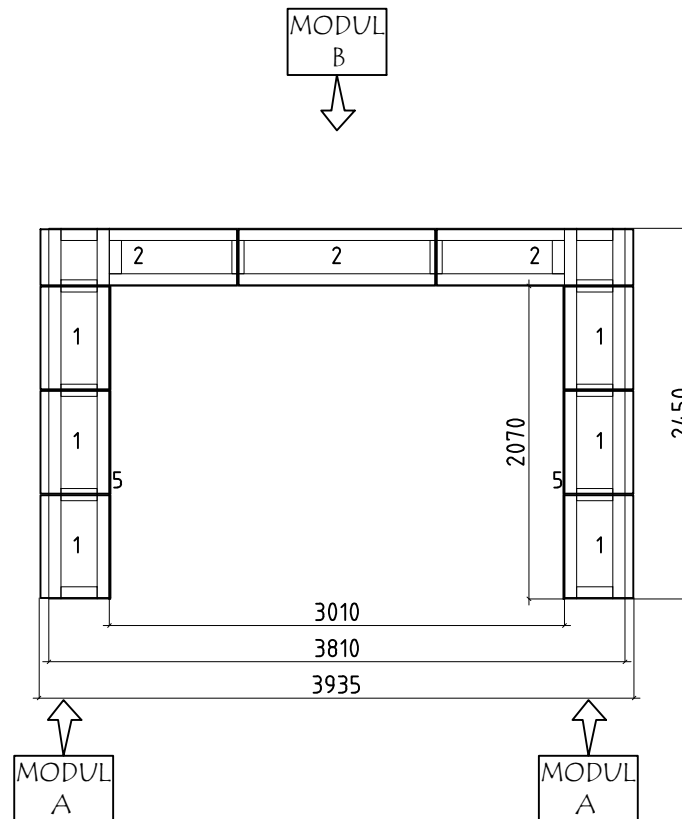

Model	Premium HPL Alu Concept Größe 3	Seite/Page	7
Zeichnung/Drawing	WAND - WALL 2	Maßstab/Scale	1:50
Profil/Profile		Datum/Date	21.11.2023
Zeichner/Drafter	SRM	File	Premium HPL Alu Concept Größe 3

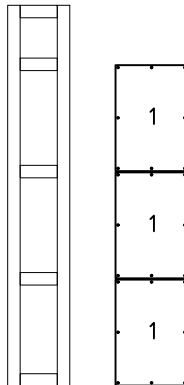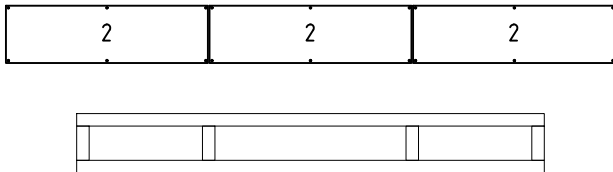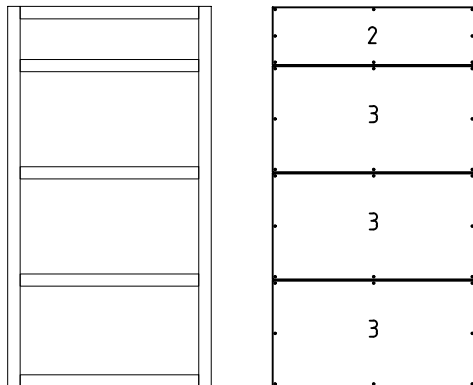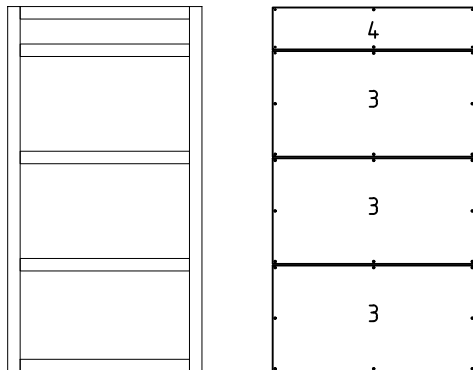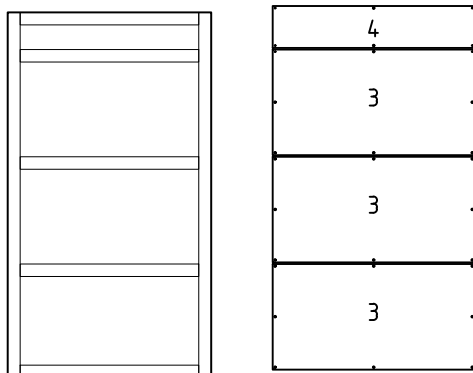Pos	Bestimmung-Specification Premium HPL Alu Concept Größe 3		Stck. Pcs.	Profil Profile (mm)	Länge Length (mm)
MODUL A			2	400	2450
1			6	460x6	680
MODUL B			1	3010	380
2			3	1300x6	370
MODUL C			4	1310	2450
2			4	1300x6	370
3			12	1300x6	680
MODUL D			2	1250	2350
3			6	1300x6	680
4			2	1300x6	270
MODUL E			1	1310	2350
3			3	1300x6	680
4			1	1300x6	270
Model	Premium HPL Alu Concept Größe 3	Datum/Date	21.11.2023	Seite/Page	1/2

  Pos	Bestimmung-Specification Premium HPL Alu Concept Größe 3	Stck Pcs.	Profil Profile (mm)	Länge Length (mm)
5	 PLATTEN - PLATES TÜRLEIBUNG - DOOR JAMB	2	6	2070
7	DACHBRETTER - ROOF BOARDS 	25		3810
8	DACHPFETTEN - ROOF BEAM 	5	60x120	2500
9	DACHAUFLAGEBALKEN (vorne und hinten) - ROOF SUPPORT BEAM (front and rear) 	2	60x120	3810
12	DICHBAND- ROLLEN 	5		ca 20.00 rm/lfm
13	FASSADENSCHRAUBEN - FAÇADE SCREWS 	5 pack		
!	"Nach dem Entfernen der Folie von den HPL Platten müssen eventuell die Kanten gebrochen werden. Kleine Abplatzungen im nicht sichtbaren Bereich stellen keine Reklamation dar."			
Model	Premium HPL Alu Concept Größe 3	Datum/Date	21.11.2023	Seite/Page 2/2