

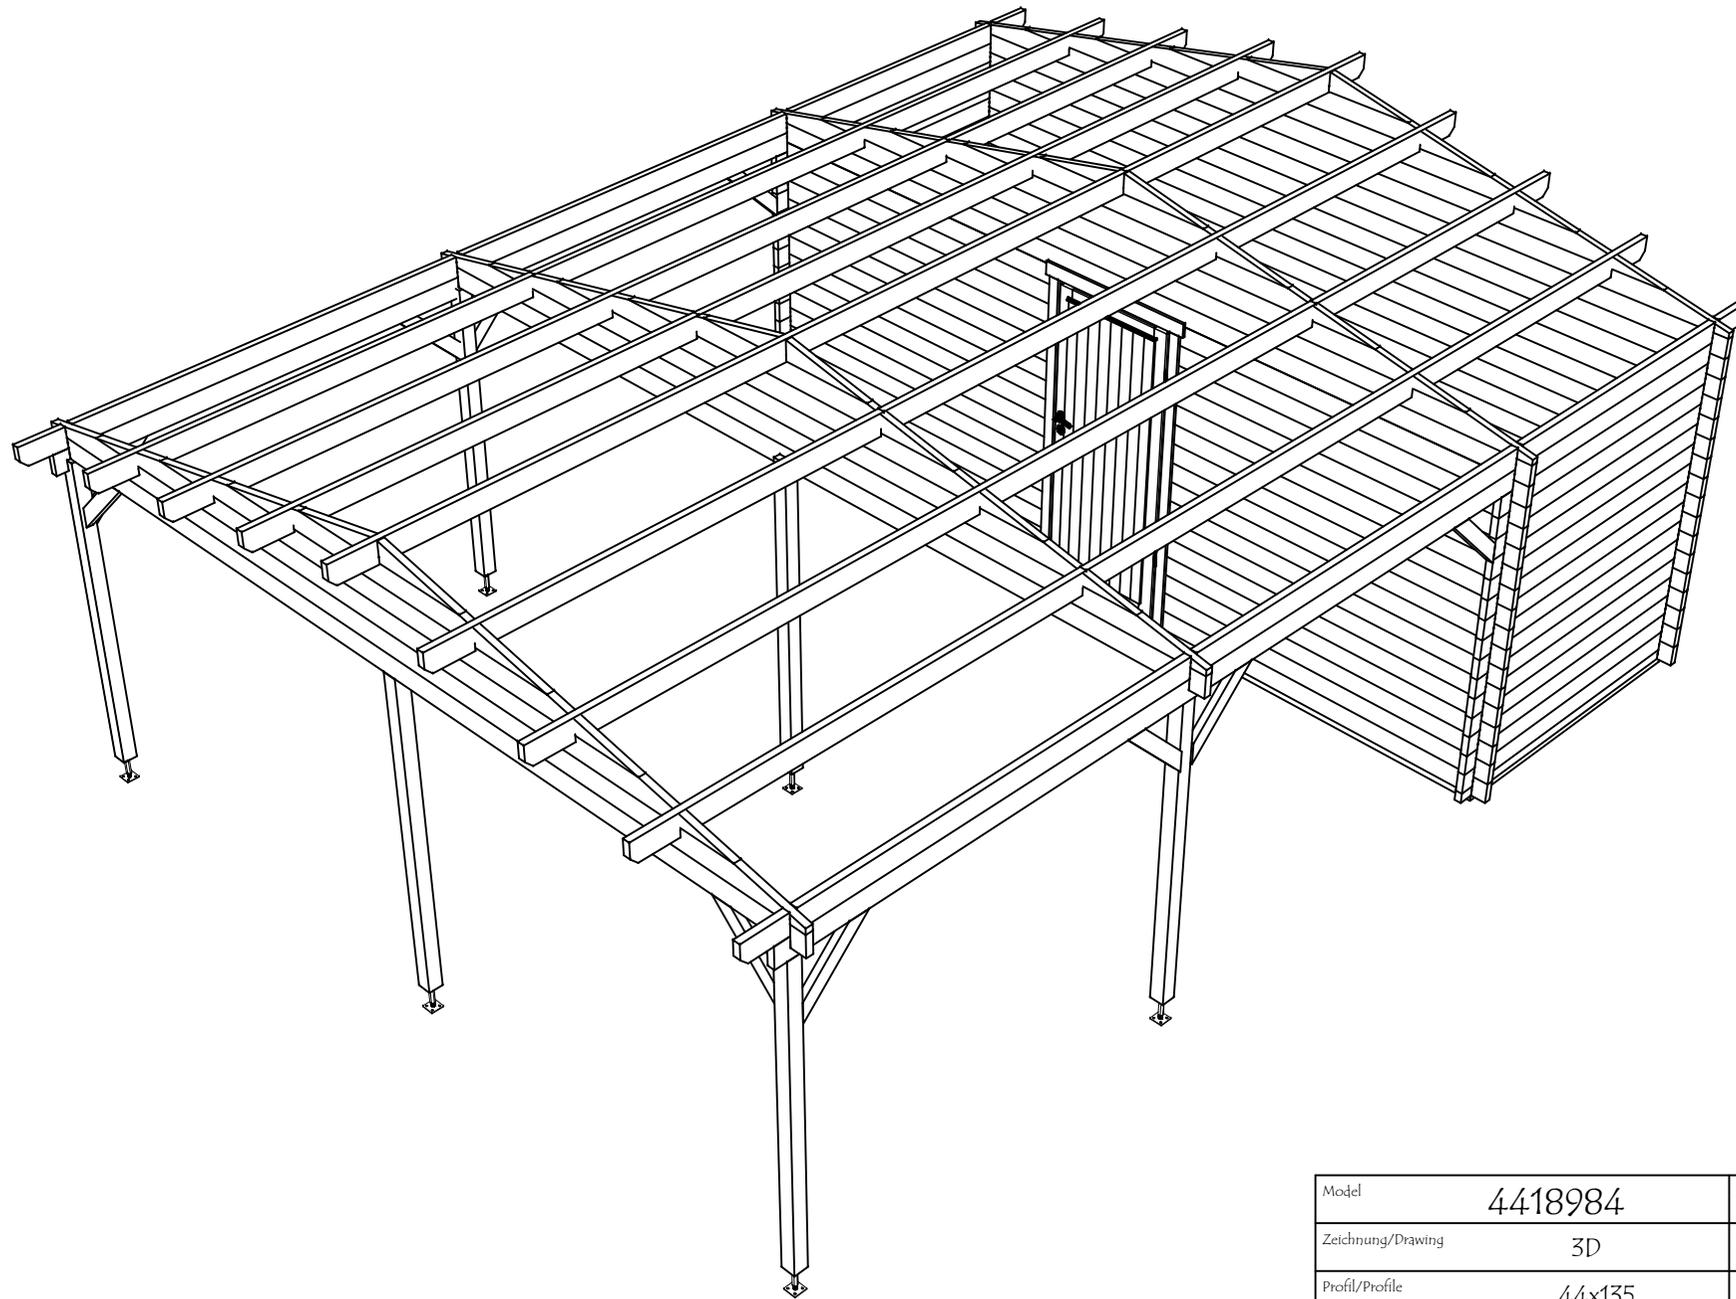


Model	4418984	Seite/Page	1
Zeichnung/Drawing	3D	Maßstab/Scale	
Profil/Profile	44x135	Datum/Date	29.04.2025
Zeichner/Drafter	SRM	File	4418984.dwg


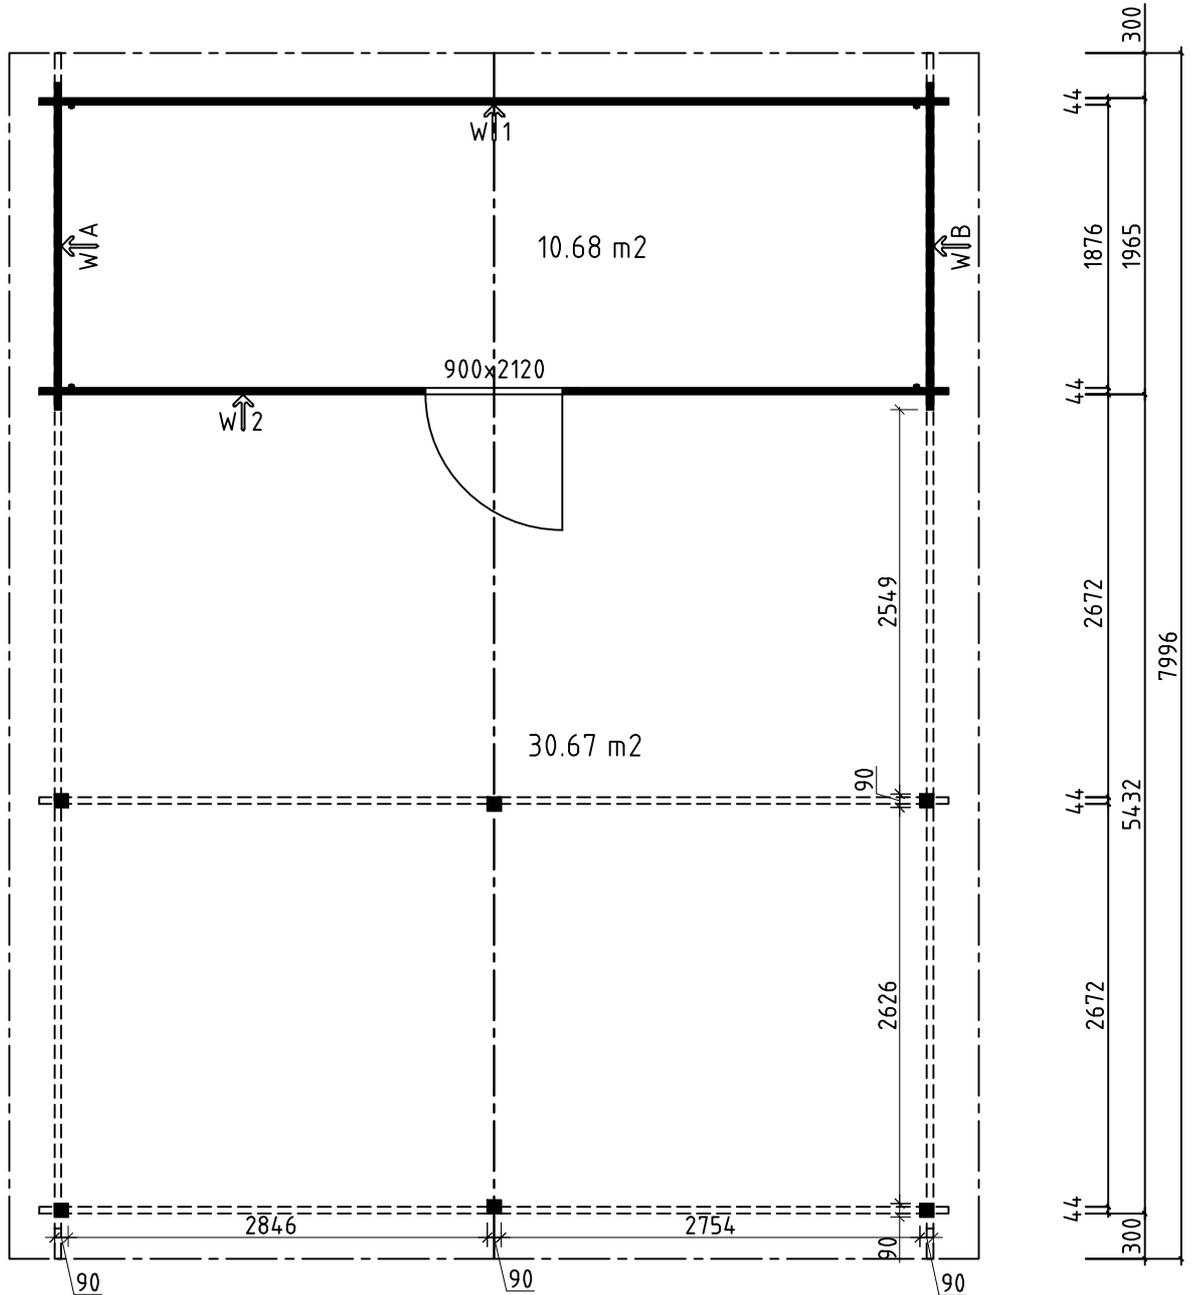


Model	4418984	Seite/Page	2
Zeichnung/Drawing	3D	Maßstab/Scale	
Profil/Profile	44x135	Datum/Date	29.04.2025
Zeichner/Drafter	SRM	File	4418984.dwg

H = 1.700 m
 TOTAL: 41.10 m²

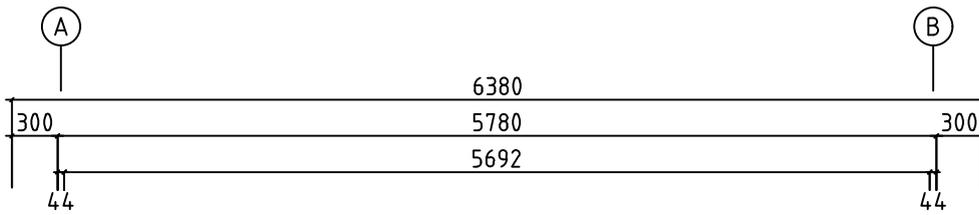

Model	4418984	Seite/Page	3
Zeichnung/Drawing	GRUNDPLAN - GROUNDPLAN	Maßstab/Scale	1:50
Profil/Profile	44x135	Datum/Date	29.04.2025
Zeichner/Drafter	SRM	File	4418984.dwg

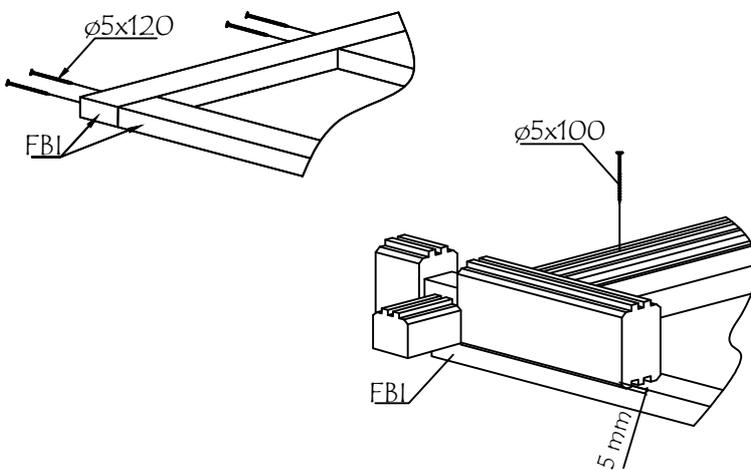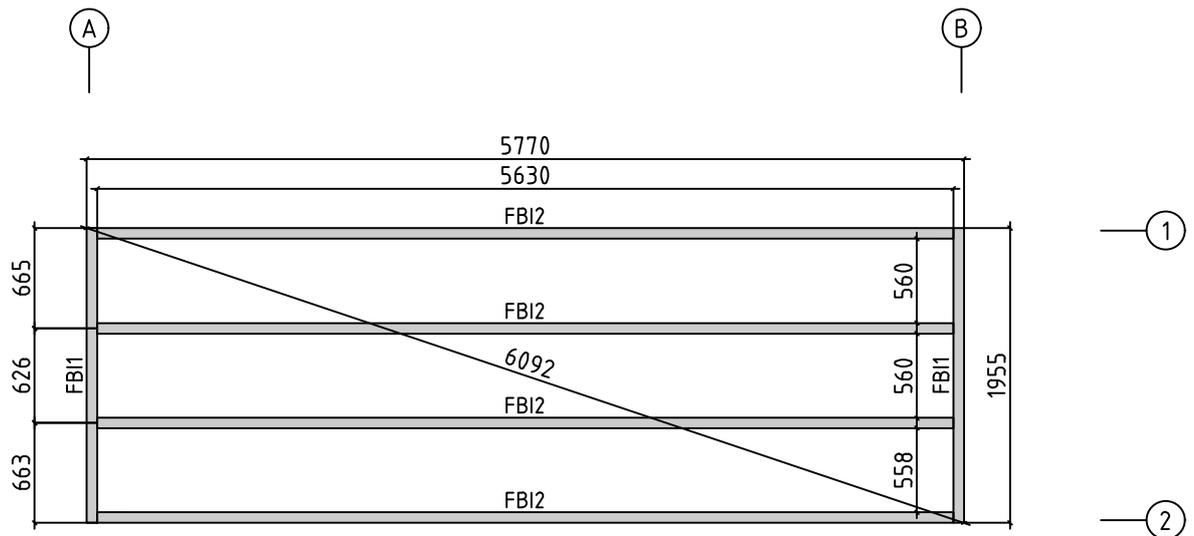


Model	4418984	Seite/Page	4
Zeichnung/Drawing	FUNDAMENTHOLZ (IMM) - FOUNDATION BEAM (IMM)	Maßstab/Scale	1:50
Profil/Profile	70x45	Datum/Date	29.04.2025
Zeichner/Drafter	SRM	File	4418984.dwg

A


B

F-1
1870

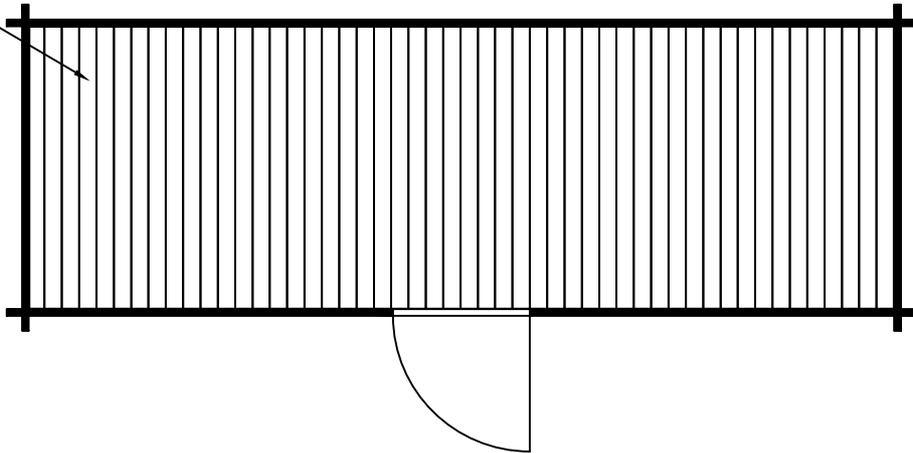

1


2

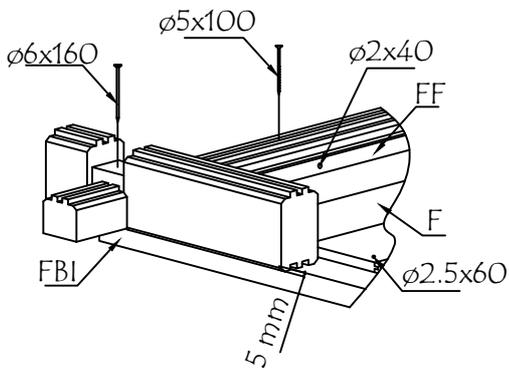

Model	4418984	Seite/Page	5
Zeichnung/Drawing	FUSSBODENBRETTER - FLOOR BOARDS	Maßstab/Scale	1:50
Profil/Profile	88x18 oder-or 114x18	Datum/Date	29.04.2025
Zeichner/Drafter	SRM	File	4418984.dwg

A

B

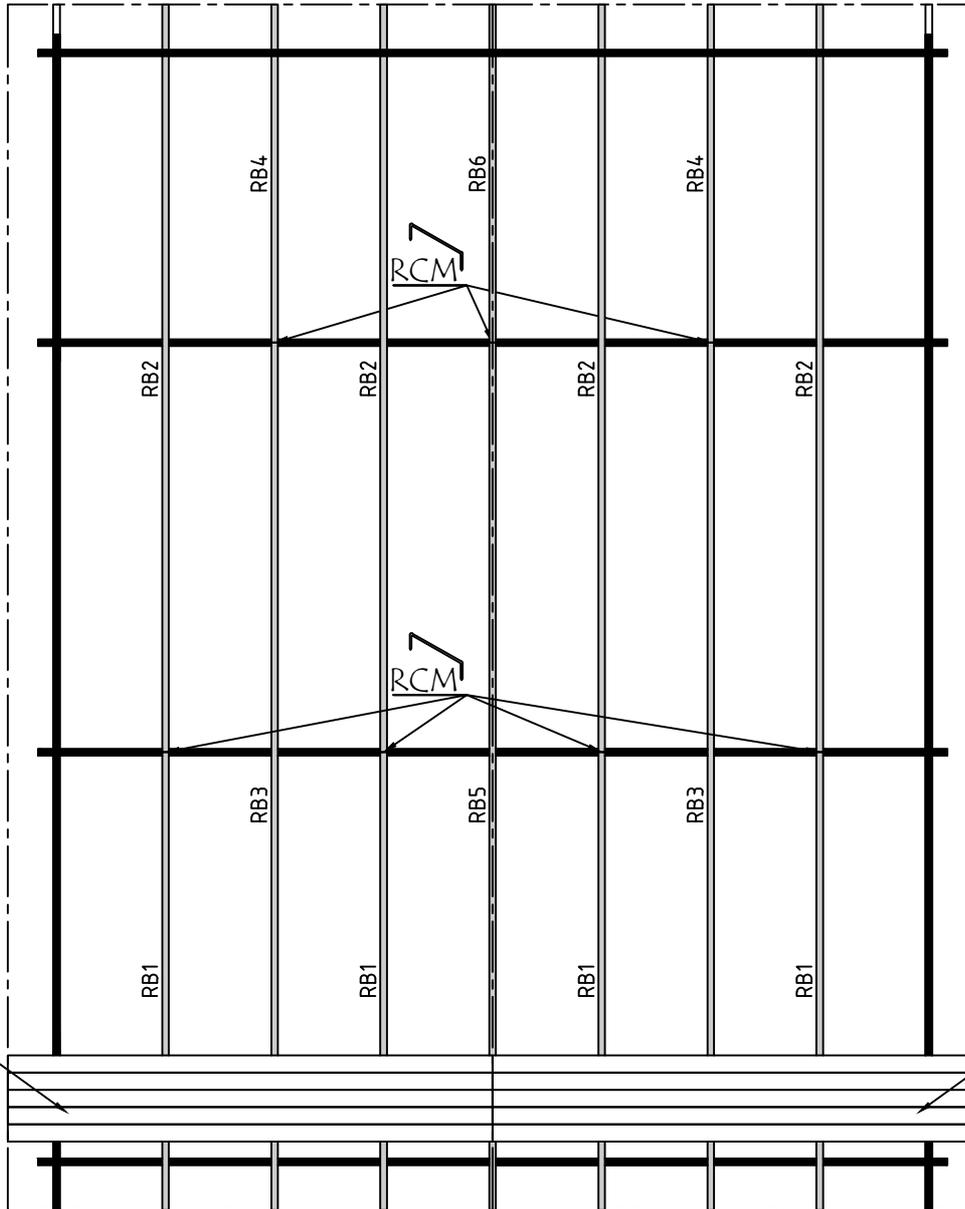

1


2

3







4

R-1
3260







R-1
3260

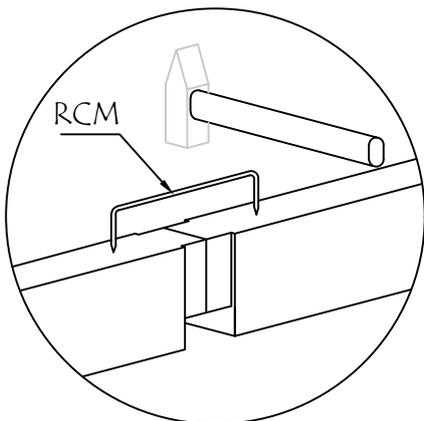



Model	4418984	Seite/Page	6
Zeichnung/Drawing	DACHBRETT - ROOFBOARD	Maßstab/Scale	1:50
Profil/Profile	88x18 oder-or 114x18 / 43x140	Datum/Date	29.04.2025
Zeichner/Drafter	SRM	File	4418984.dwg

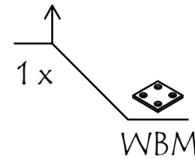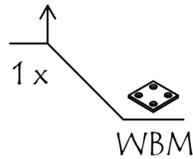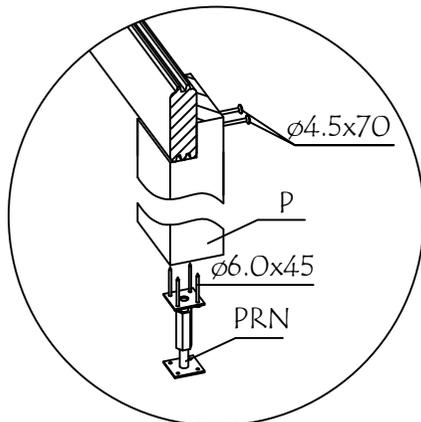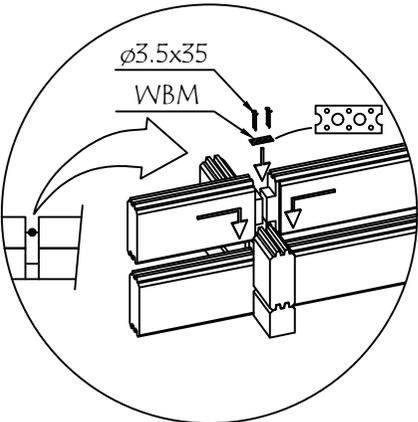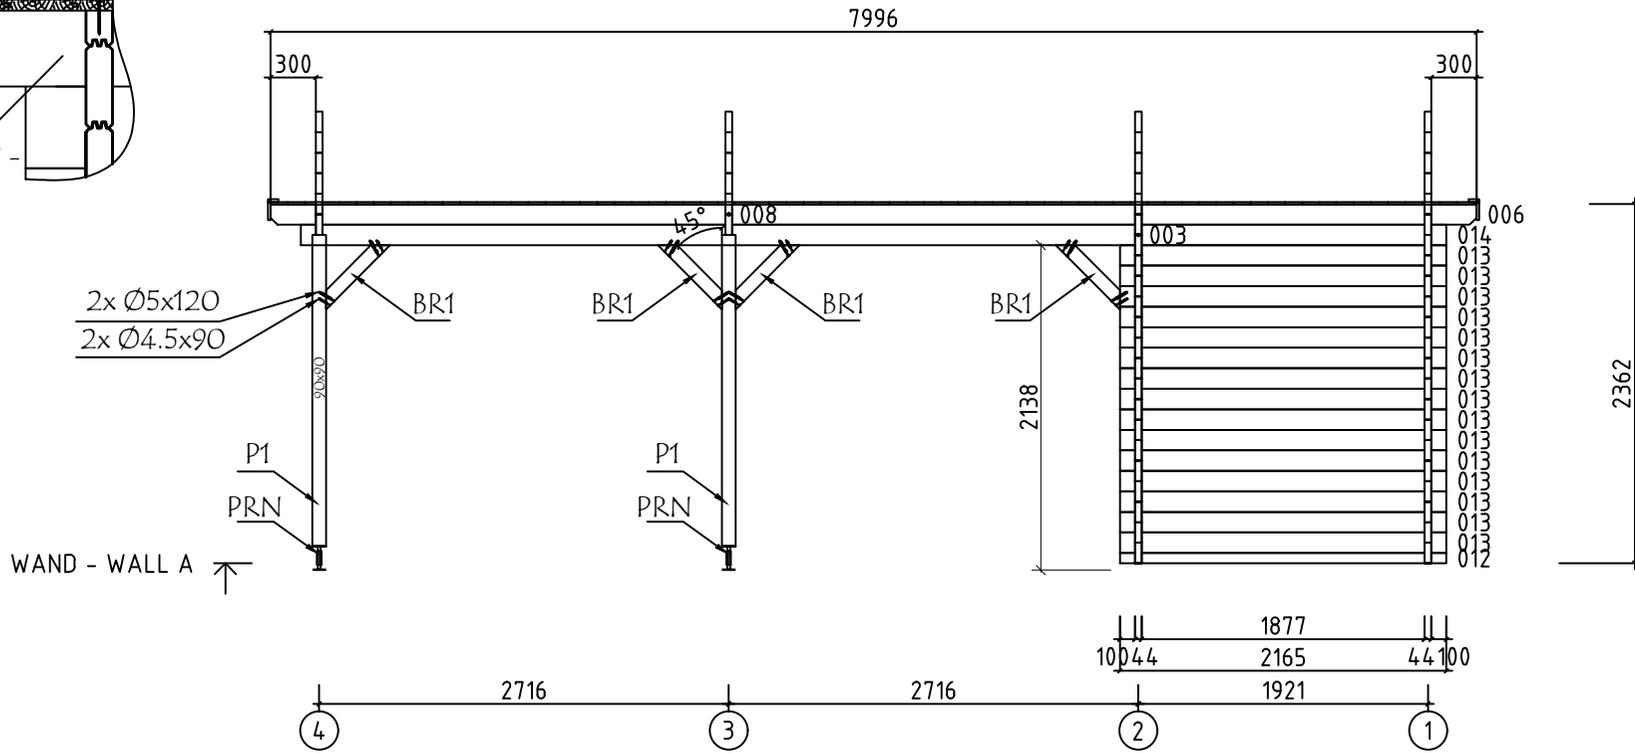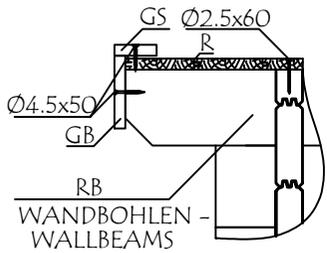




Model	4418984	Seite/Page	7
Zeichnung/Drawing	WAND - WALL A	Maßstab/Scale	1:50
Profil/Profile	44x135	Datum/Date	29.04.2025
Zeichner/Drafter	SRM	File	4418984.dwg

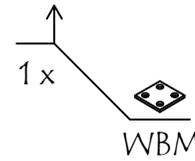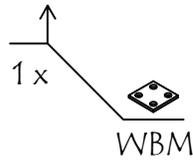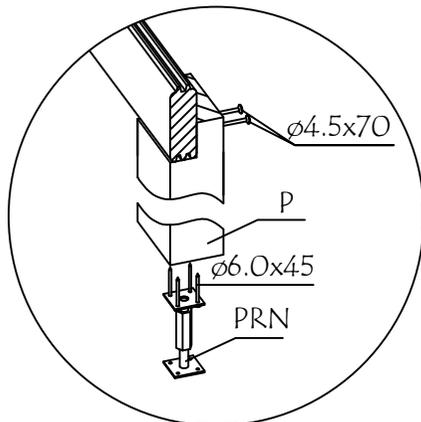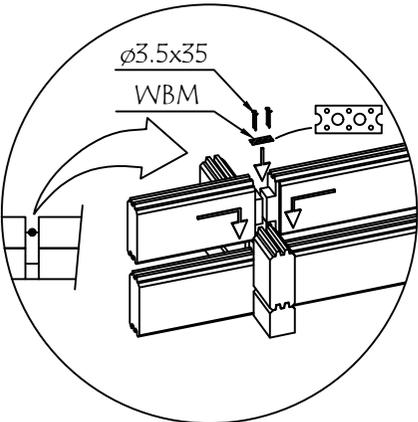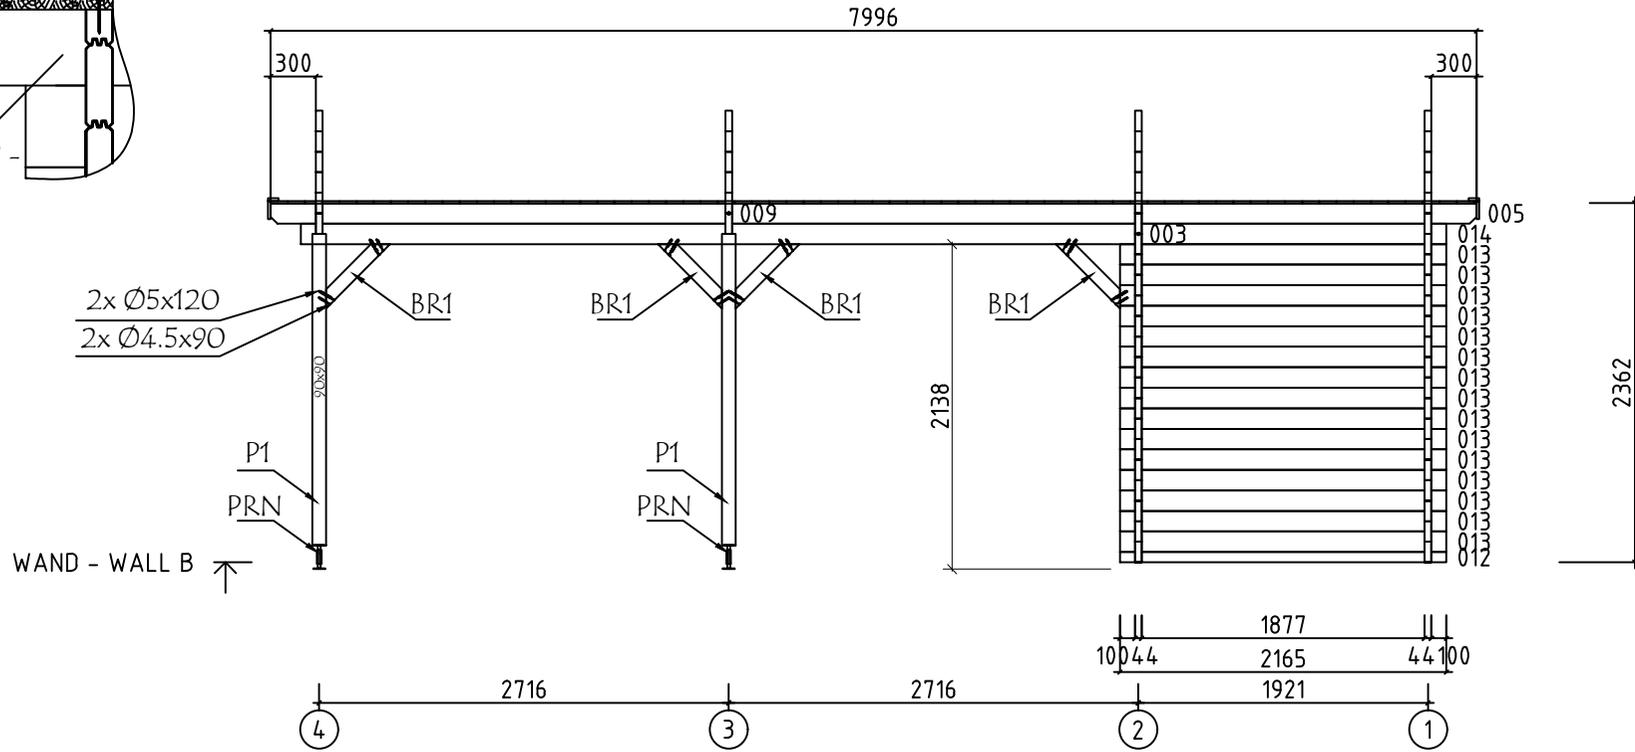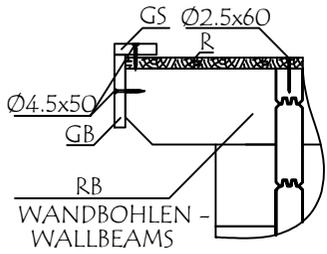




Model	4418984	Seite/Page	8
Zeichnung/Drawing	WAND - WALL B	Maßstab/Scale	1:50
Profil/Profile	44x135	Datum/Date	29.04.2025
Zeichner/Drafter	SRM	File	4418984.dwg

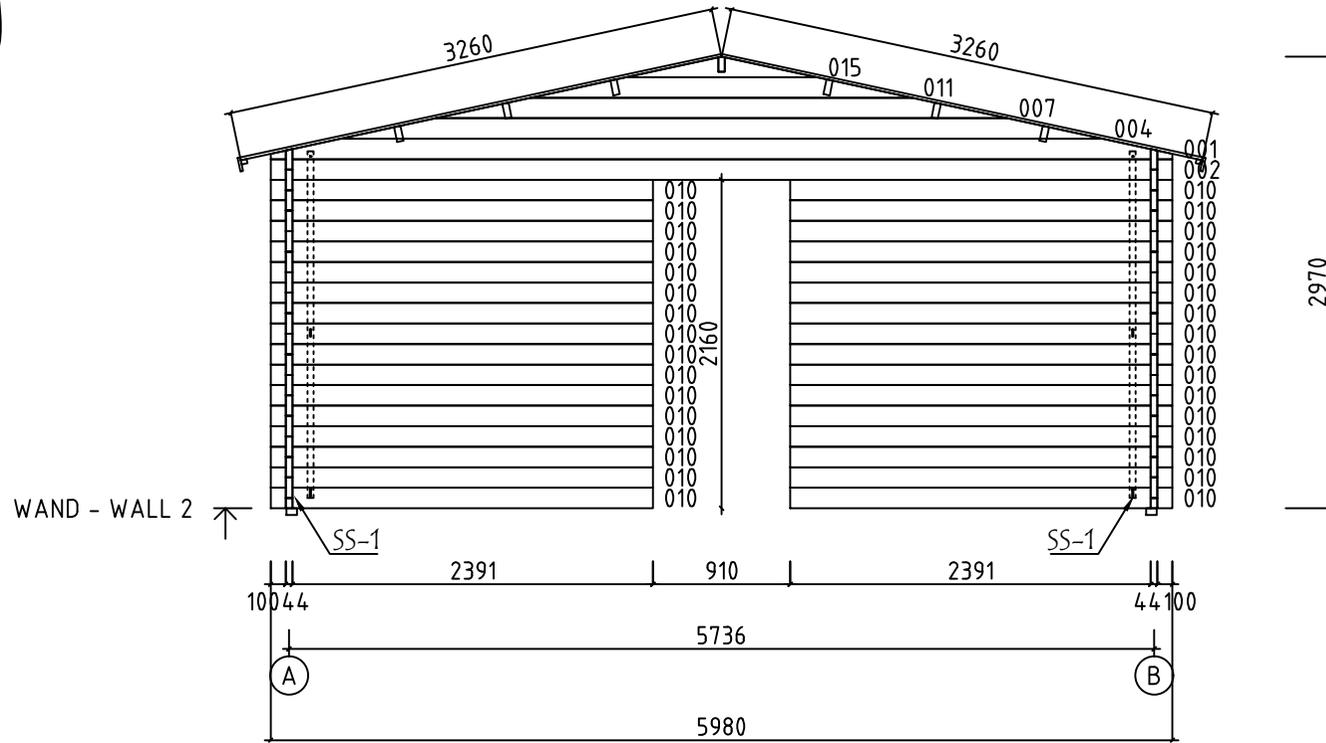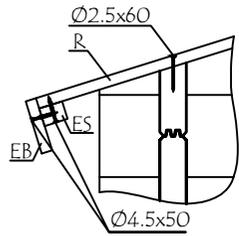

Model	4418984	Seite/Page	10
Zeichnung/Drawing	WAND - WALL 2	Maßstab/Scale	1:50
Profil/Profile	44x135	Datum/Date	29.04.2025
Zeichner/Drafter	SRM	File	4418984.dwg

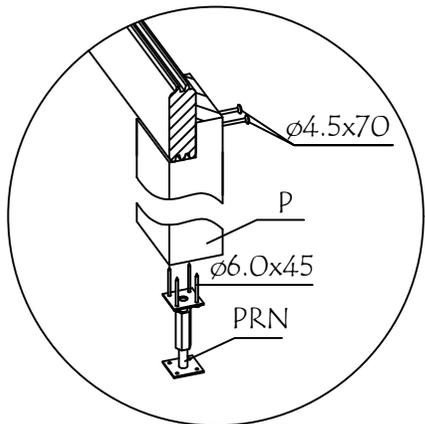
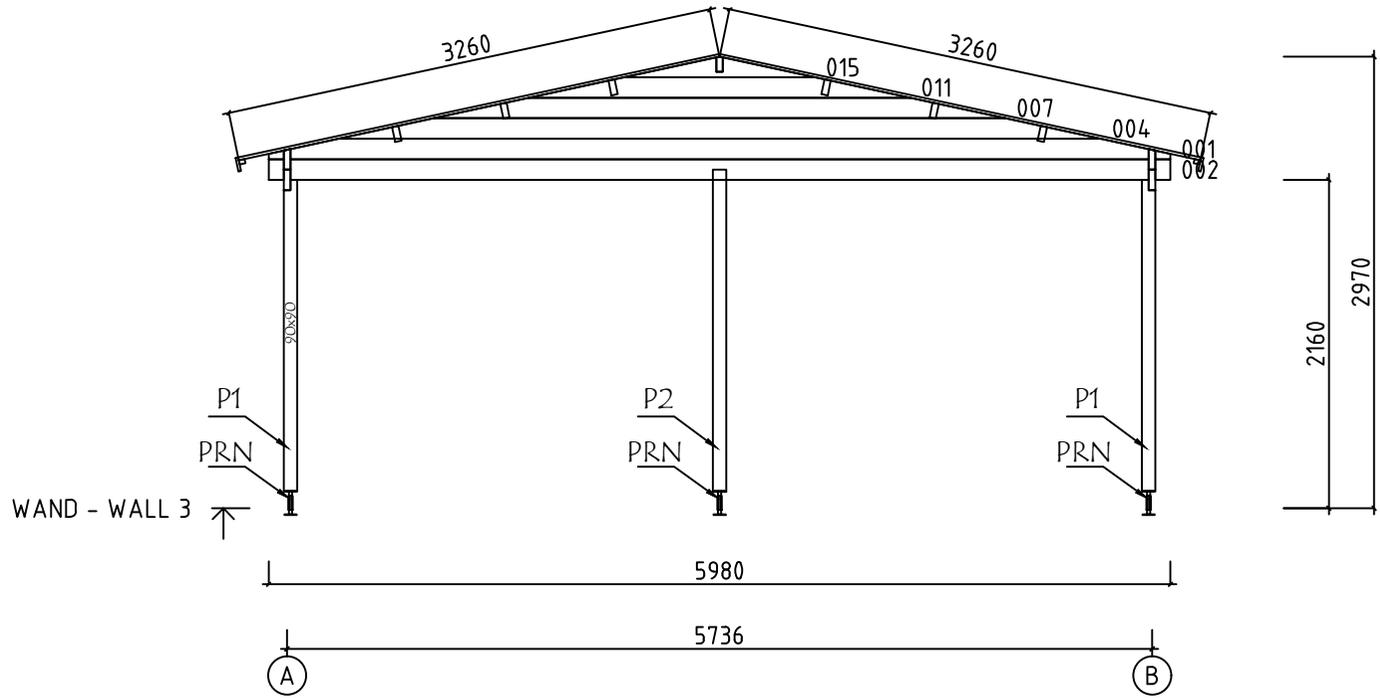
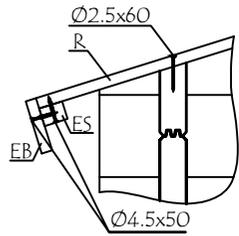






Model	4418984	Seite/Page	11
Zeichnung/Drawing	WAND - WALL 3	Maßstab/Scale	1:50
Profil/Profile	44x135	Datum/Date	29.04.2025
Zeichner/Drafter	SRM	File	4418984.dwg

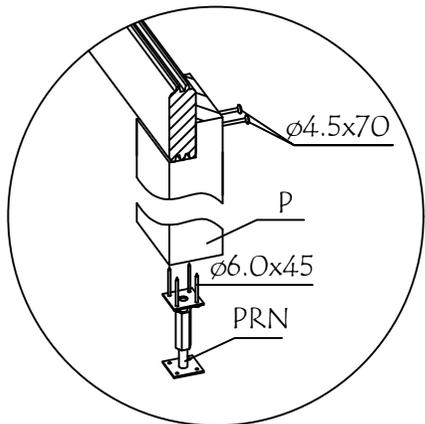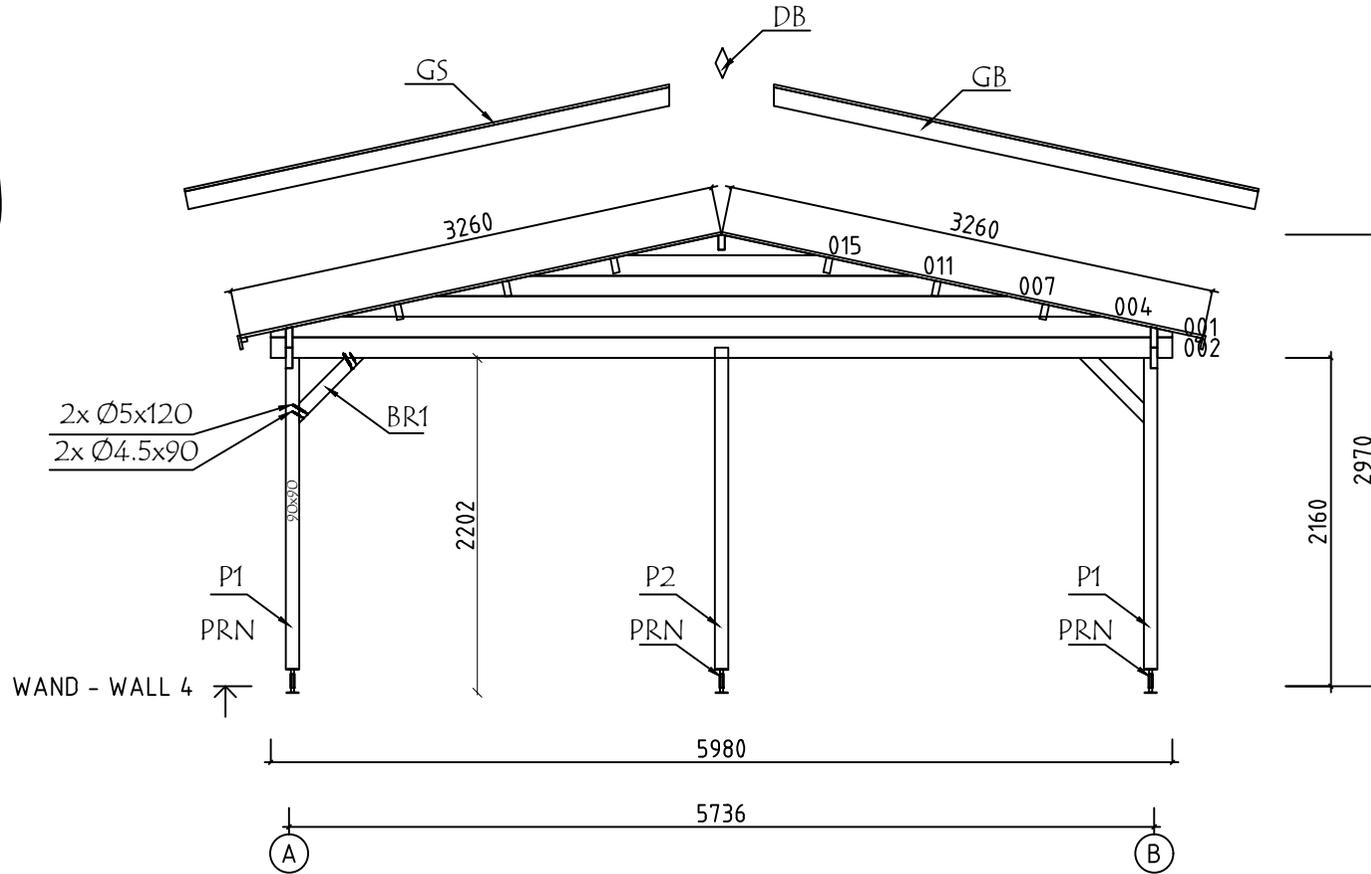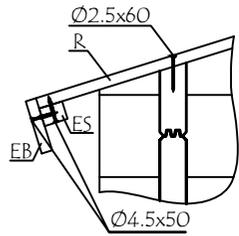

Model	4418984	Seite/Page	12
Zeichnung/Drawing	WAND - WALL 4	Maßstab/Scale	1:50
Profil/Profile	44x135	Datum/Date	29.04.2025
Zeichner/Drafter	SRM	File	4418984.dwg

Pos	Bestimmung-Specification 4418984	Stck. Pcs.	Profil Profile (mm)	Länge Length (mm)	
EX1	100 5692 ERZATZBOHLE - SPARE BEAM 100	1	44x135	5980	
002	100 5692 100	20	44x135	5980	
003	100 2672 2672	2	44x135	5553	
005	2672 1876 300	1	44x135	4958	
006	2672 1876 300	1	44x135	4958	
008	300 2672	1	44x135	3038	
009	300 2672	1	44x135	3038	
010	2391 100	32	44x135	2535	
012	100 1877 100	2	44x68	2165	
013	100 1877 100	30	44x135	2165	
014	1877 100	2	44x135	2043	
W1-1 W2-1 W3-1 W4-1		1 1 1 1	44x670	5980	
SH	SCHLAGHOLZ - HAMMER BLOCK 44 MM	2	44x135	300	
FBI1	FUNDAMENTHOLZ (IMM) - FOUNDATION BEAM (IMM)	2	70x45	1955	
FBI2	FUNDAMENTHOLZ (IMM) - FOUNDATION BEAM (IMM)	4	70x45	5630	
P1	PFOSTEN - POST	4	90x90	2050	
P2	PFOSTEN - POST	2	90x90	2120	
BR1	KOPFBAND - BRACES	10	43x90	600	
RB1	300 2672 DACHBALKEN - ROOF BEAM	4	43x140	3038	
RB2	2672 DACHBALKEN - ROOF BEAM 1876 300	4	43x140	4958	
RB3	300 2672 DACHBALKEN - ROOF BEAM 2672	2	43x140	5753	
RB4	1876 300 DACHBALKEN - ROOF BEAM	2	43x140	2243	
Model	4418984	Datum/Date	29.04.2025	Seite/Page	1/3

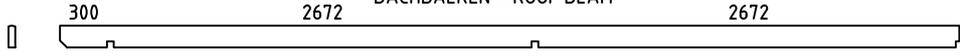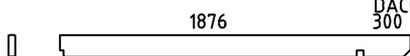 Pos	Bestimmung-Specification 4418984		Stck. Pcs.	Profil Profile (mm)	Länge Length (mm)	
RB5		DACHBALKEN - ROOF BEAM	1	43x140	5753	
RB6		DACHBALKEN - ROOF BEAM	1	43x140	2243	
R-1	DACHBRETT - ROOFBOARD	88mm or-oder 114mm		182+2 142+2	88x18 114x18	3260
F-1	FUSSBODENBRETTER - FLOOR BOARDS	88mm or-oder 114mm		65+1 50+1	88x18 114x18	1870
FF-1	FUSSBODENLEISTEN FLOOR STRIPS				18x35	17.0 lfm/rm
GB1-1	GIEBELLEISTE - GABLE MOULDING		4	18x120	3310	
EB2-1	TRAUFELEMENTEBRETTER - EAVES ELEMENTBOARDS		4	18x90	4000	
ES-1	TRAUFENLEISTE - EAVES STRIPS		4	30x40	4000	
GS-1	GIEBELDECKLEISTE - GABLE COVER STRIPS		4	18x70	3310	
DB	GIEBELSEGMENT - GABLE DIAMOND		2	18x90	200	
SS-1	STURMLEISTE - STORM PROTECTION		4	18x35	2280	
RCM	DACHBALKEN BEFESTIGUNGSMETALLE M6 200MM - ROOFBEAMS CONNECTING METAL M6 200MM		7			
HS	SCHRAUBEN FÜR GIEBELSEGMENT - SCREWS FOR GABLE DIAMOND / DB		4	Ø3.5x35		
HS1	SCHRAUBEN FÜR WANDBOHLNEN BEFESTIGUNG METALLESCREW - SCREWS FOR WALLBEAMS CONNECTING METAL WBM		16	Ø3.5x35		
HS	SCHRAUBEN FÜR GIEBELLEISTE - SCREWS FOR GABLE MOULDING / GB		40	Ø4.5x50		
HS	SCHRAUBEN FÜR TRAUFBRETTER - SCREWS FOR EAVES BOARD / EB		32	Ø4.5x50		
HS	SCHRAUBEN FÜR TRAUFENLEISTE - SCREWS FOR EAVES STRIPS / ES		32	Ø4.5x50		
HS	SCHRAUBEN FÜR GIEBELDECKLEISTEN - SCREWS FOR GABLE COVER STRIPS / GS		32	Ø4.5x50		
HS	SCHRAUBEN FÜR PFOSTEN - SCREWS FOR POST / P		12	Ø4.5x70		
HS	SCHRAUBEN FÜR KOPFBAND - SCREWS FOR BRACES / BR		20	Ø4.5x90		
HS	SCHRAUBEN FÜR 1. BOHLENREIHE - SCREWS FOR 1. WALL BEAM		10	Ø5.0x100		
HS	SCHRAUBEN FÜR KOPFBAND - SCREWS FOR BRACES / BR		20	Ø5.0x120		
HS	SCHRAUBEN FÜR FUNDAMENTHOLZ - SCREWS FOR FOUNDATION BEAM / FBI		16	Ø5.0x120		
Model	4418984		Datum/Date	29.04.2025	Seite/Page	2/3

   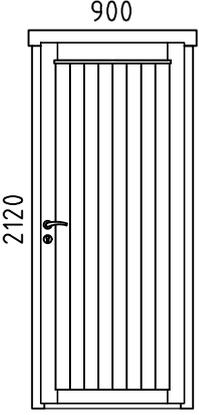Pos	Bestimmung-Specification 4418984		Stck. Pcs.	Profil Profile (mm)	Länge Length (mm)
HS	SCHRAUBEN FÜR GIEBEL - SCREW FOR GABLE / W		40	Ø5.0x120	
HS	SCHRAUBEN FÜR 1. BOHLENREIHE - SCREWS FOR 1. WALL BEAM		4	Ø6x160	
HS	SCHRAUBEN FÜR DACHBALKEN - SCREWS FOR ROOF BEAM / RB		35	Ø6x160	
HS	SCHRAUBEN FÜR REGULIERUNGSSCHRAUBE FÜR PFOSTEN - SCREWS FOR POST HEIGHT ADJUSTMENT / PRN		24	Ø6x45	
HS	SCHRAUBEN FÜR STURMLEISTE - SCREWS FOR STORM PROTECTION / SS		12	Ø6x50	
NF	NÄGEL FÜR DACHBRETTER - NAILS FOR ROOF BOARDS / R		1420	Ø2.5x60	
NF	NÄGEL FÜR FUSSBODENBRETTER - NAILS FOR FLOOR BOARDS / F		400	Ø2.5x60	
NF	NÄGEL FÜR FUSSBODENLEISTE - NAILS FOR FLOOR STRIPS / FF		30	Ø2x40	
KL	DICHTSCHEIBE FÜR STURMLEISTE - WASHER FOR STORM PROTECTION / SS		12	M6x18	
WBM2	WANDBOHLN BEFESTIGUNG METALLE - WALLBEAMS CONNECTING METAL		4	25x25	
PRN	REGULIERUNGSSCHRAUBE FÜR PFOSTEN - POST HEIGHT ADJUSTMENT		6		
AST _PRE	TÜR - DOOR DIN RECHTS/RIGHT HANDED		1	900x2120	
✘	BITTE SELBER ANPASSEN (FALLS NÖTIG)! - CUT INTO LENGTH ON SITE (IF NEEDED)!				
Model	4418984	Datum/Date	29.04.2025	Seite/Page	3/3