

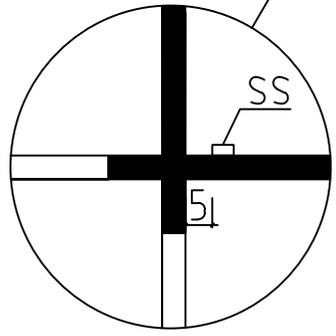
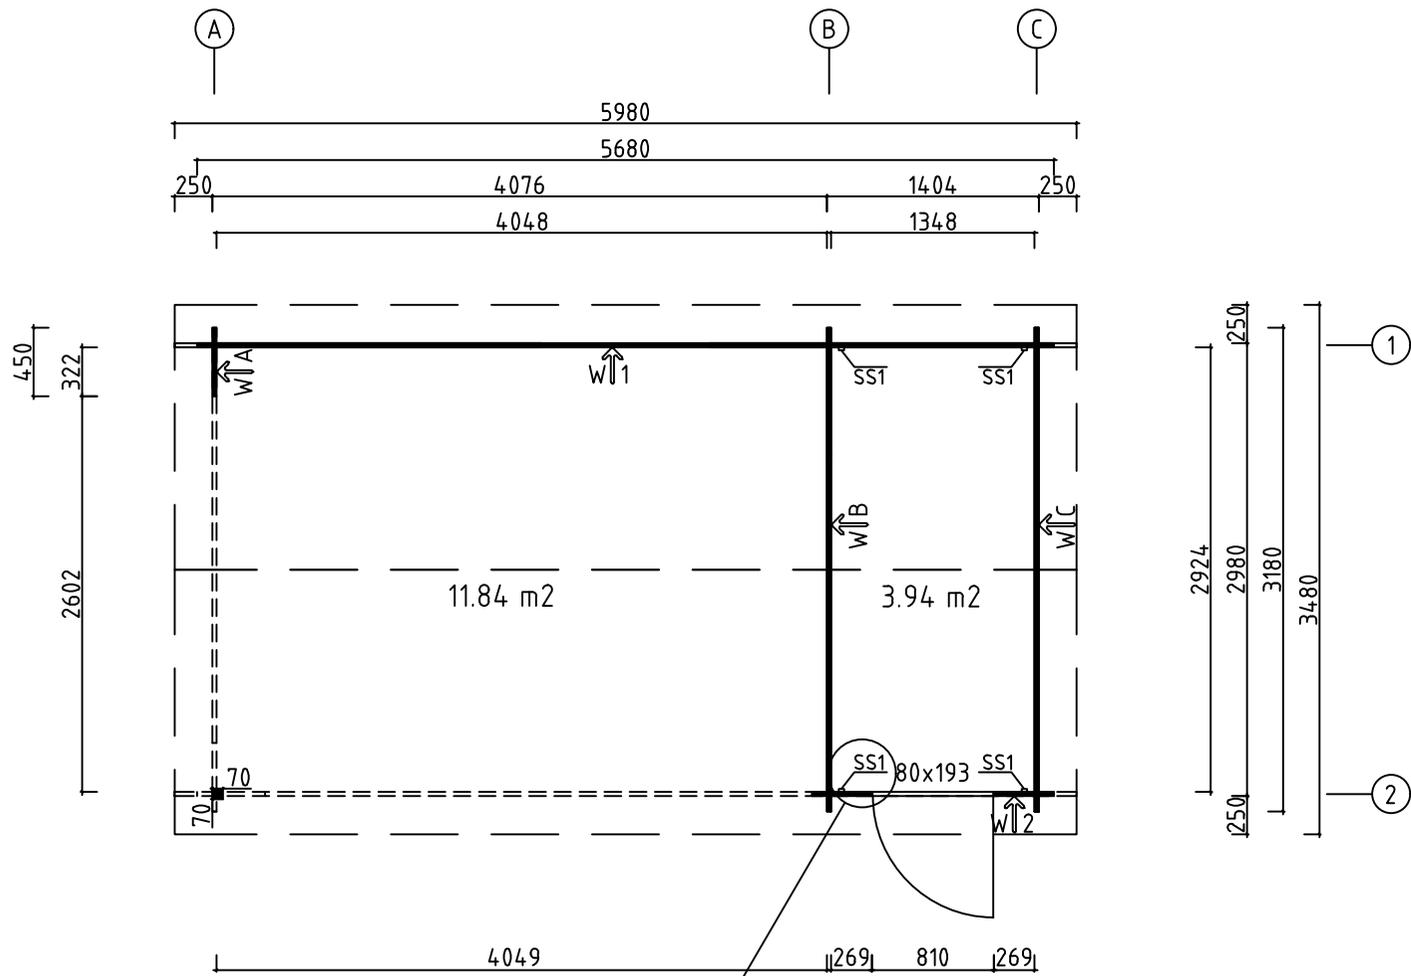
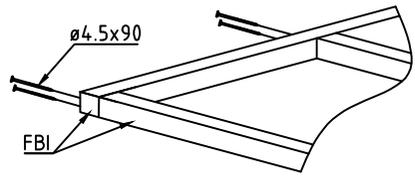



Name	2803300	Seite/Page	1
Zeichnung/Drawing	3 D	Maßstab/Scale	
Profil/Profile	28X135	Datum/Date	05.11.2021
Zeichner/Drafter	SRM	File	2803300.dwg

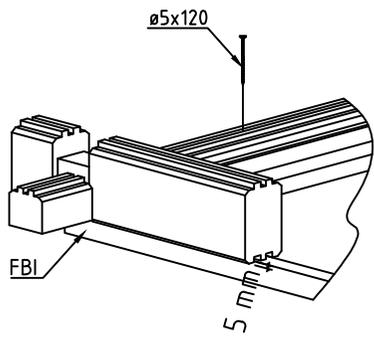




Model	2803300	Seite/Page	2
Zeichnung/Drawing	GRUNDPLAN - GROUNDPLAN	Maßstab/Scale	1:50
Profil/Profile	28x135	Datum/Date	05.11.2021
Zeichner/Drafter	SRM	File	2803300.dwg

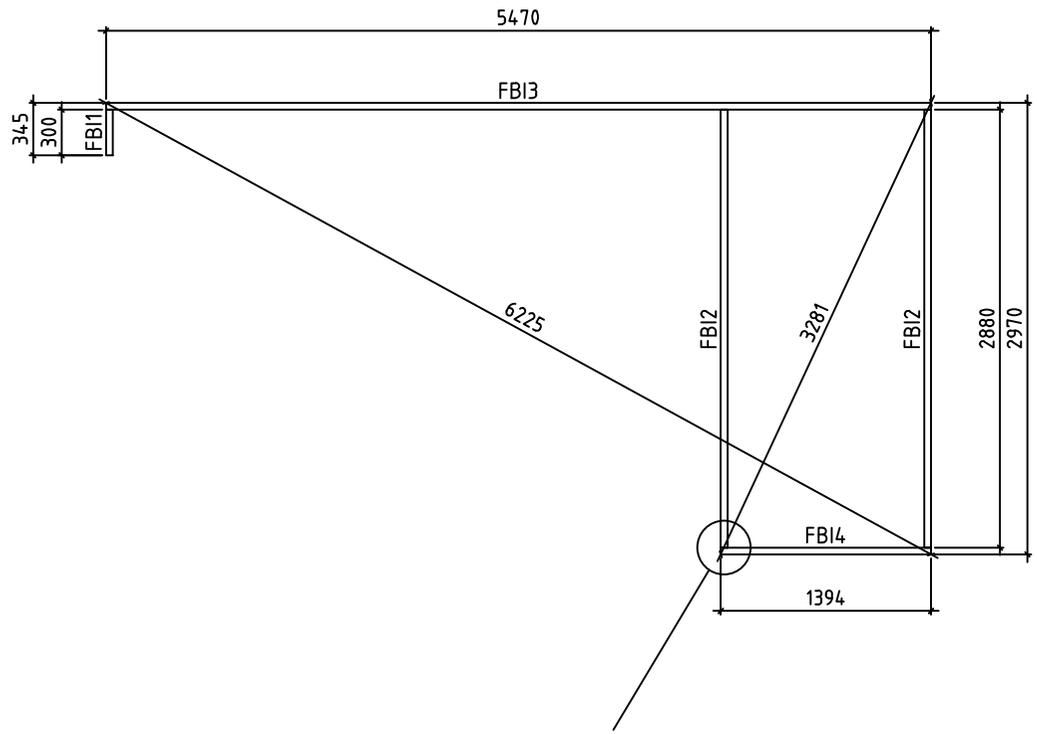



Model	2803300	Seite/Page	3
Zeichnung/Drawing	FUNDAMENTHOLZ (IMM) - FOUNDATION BEAM (IMM)	Maßstab/Scale	1:50
Profil/Profile	45x45	Datum/Date	05.11.2021
Zeichner/Drafter	SRM	File	2803300.dwg

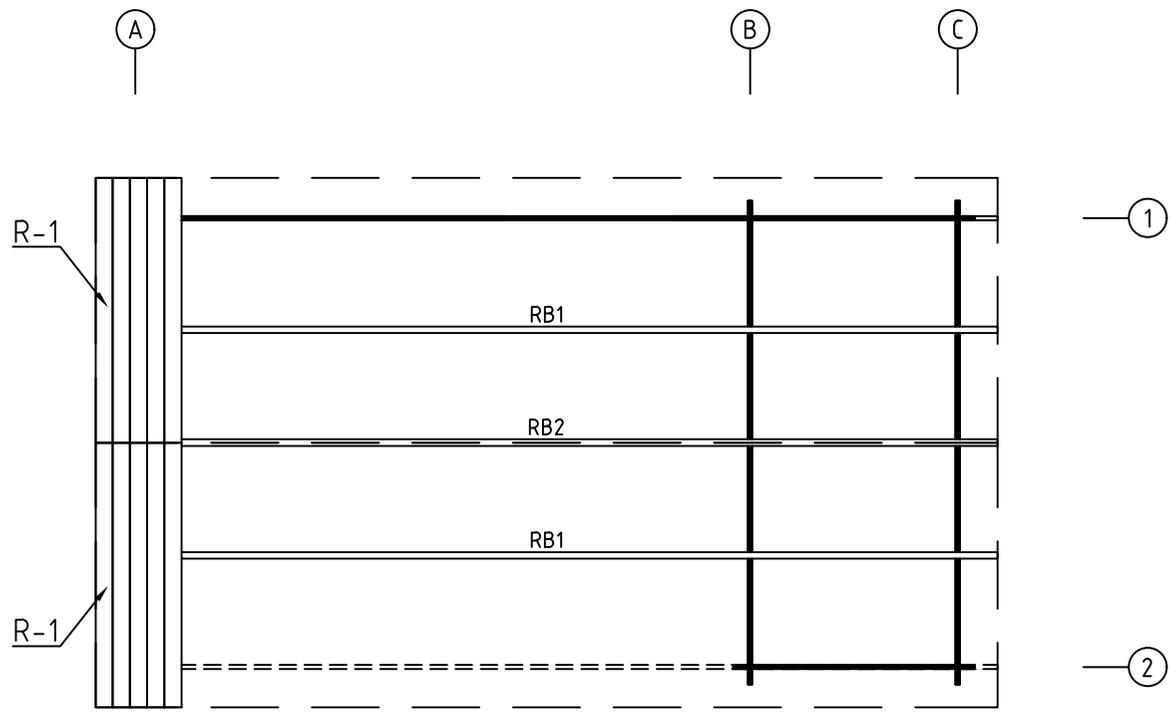


Model	2803300	Seite/Page	4
Zeichnung/Drawing	DACHBRETTER - ROOF BOARDS	Maßstab/Scale	1:50
Profil/Profile	88X18 oder- or 114X18 / 43X140	Datum/Date	05.11.2021
Zeichner/Drafter	SRM	File	2803300.dwg

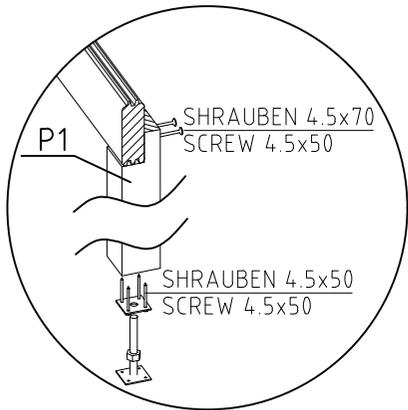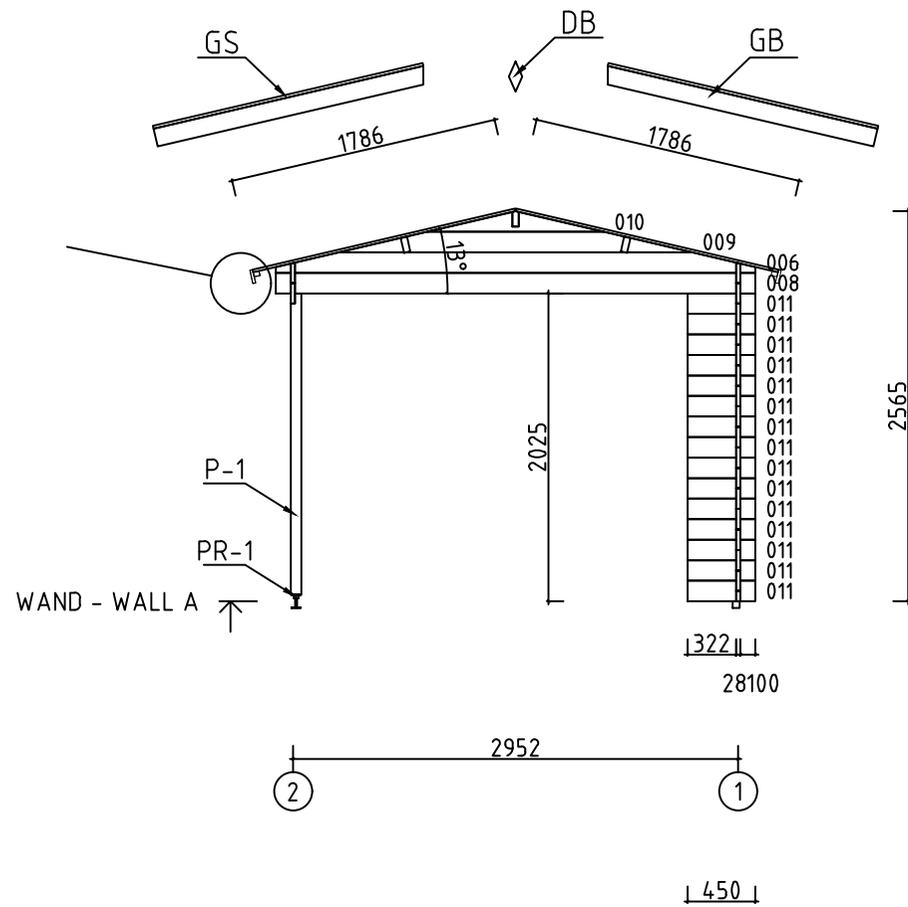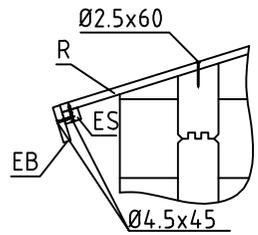


Model	2803300	Seite/Page	5
Zeichnung/Drawing	WAND - WALL A	Maßstab/Scale	1:50
Profil/Profile	28X135	Datum/Date	05.11.2021
Zeichner/Drafter	SRM	File	2803300.dwg

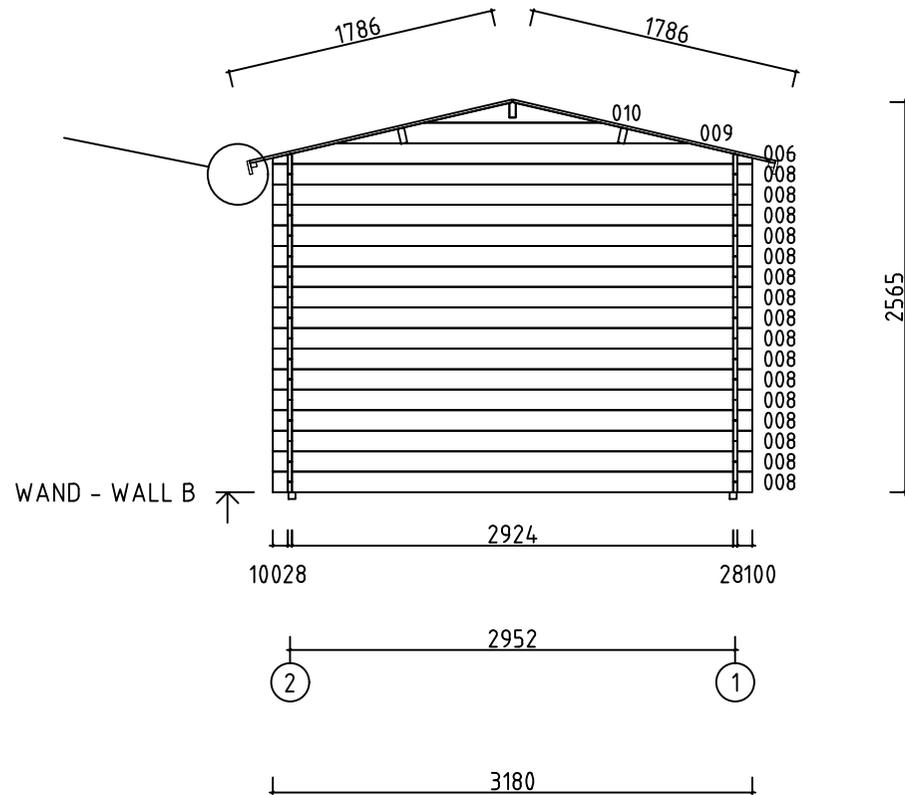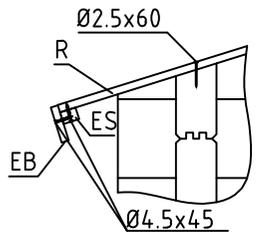




Model	2803300	Seite/Page	6
Zeichnung/Drawing	WAND - WALL B	Maßstab/Scale	1:50
Profil/Profile	28X135	Datum/Date	05.11.2021
Zeichner/Drafter	SRM	File	2803300.dwg

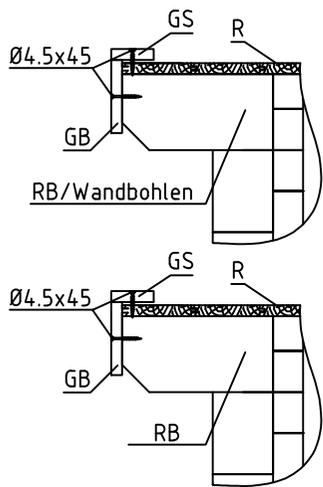
















WAND - WALL 1 ↑

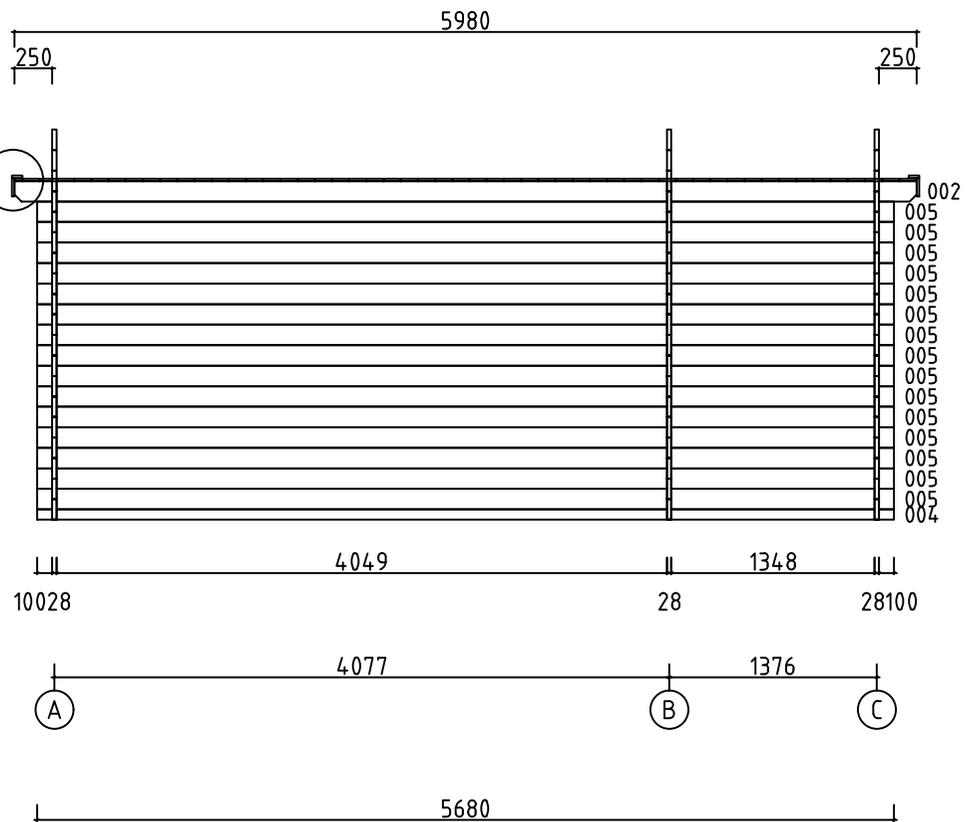

Model	2803300	Seite/Page	8
Zeichnung/Drawing	WAND - WALL 1	Maßstab/Scale	1:50
Profil/Profile	28X135	Datum/Date	05.11.2021
Zeichner/Drafter	SRM	File	2803300.dwg

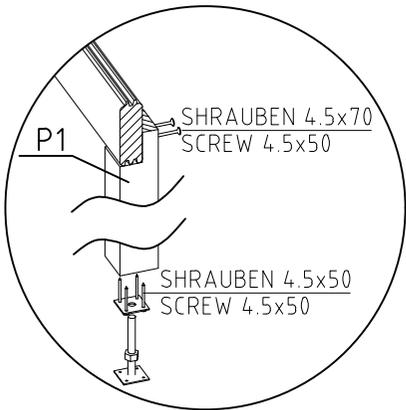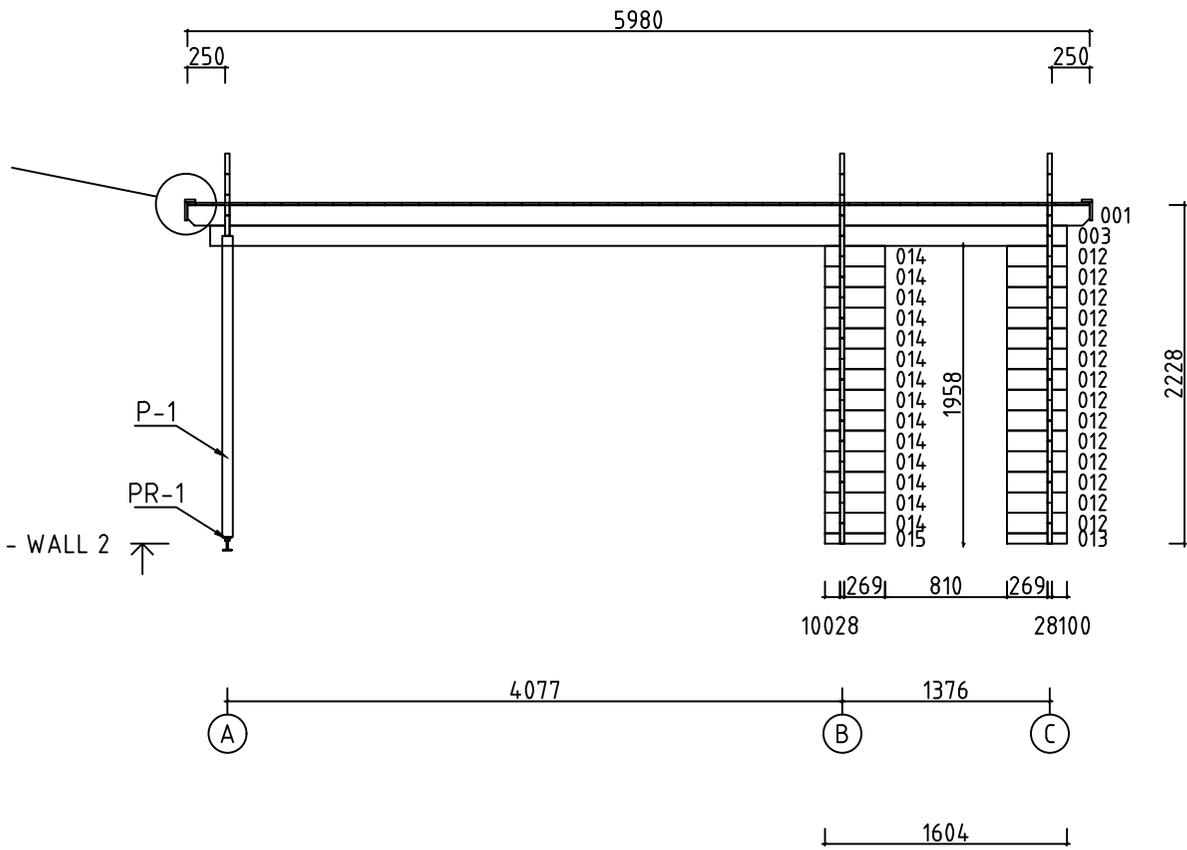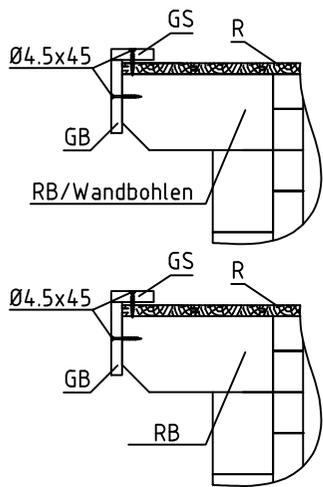

Model	2803300	Seite/Page	9
Zeichnung/Drawing	WAND - WALL 2	Maßstab/Scale	1:50
Profil/Profile	28X135	Datum/Date	05.11.2021
Zeichner/Drafter	SRM	File	2803300.dwg

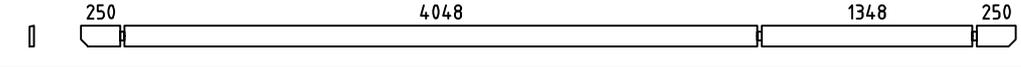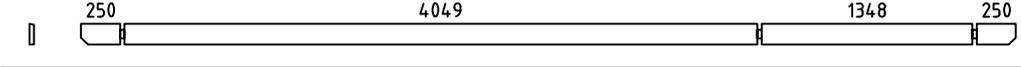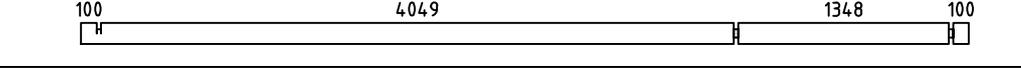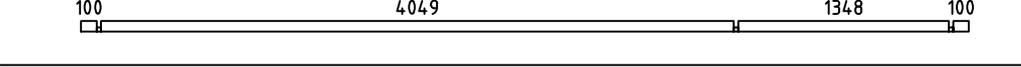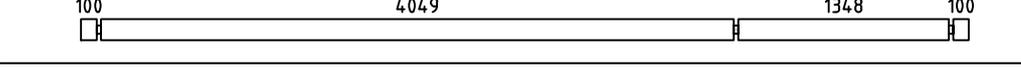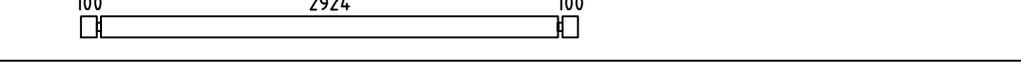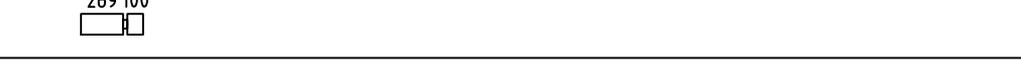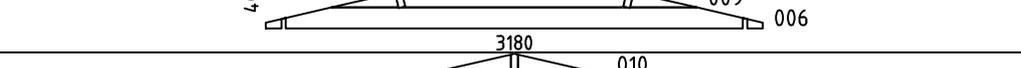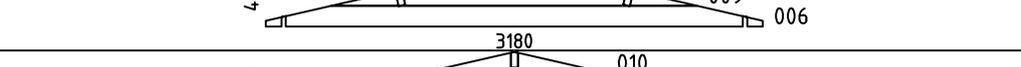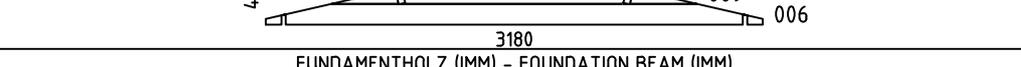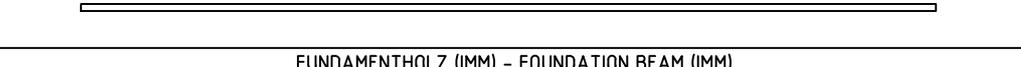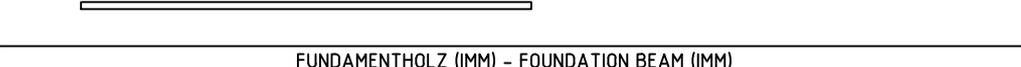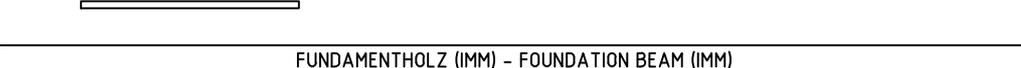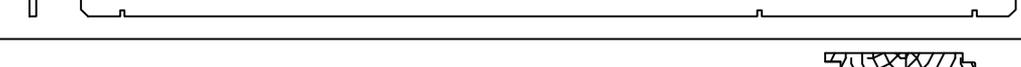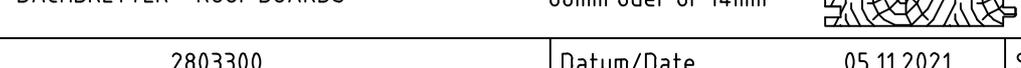Pos	Bestimmung-Specification 2803300	Stck Pcs.	Profil Profile (mm)	Länge Length (mm)
001		1	28x135	5981
002		1	28x135	5980
003		1	28x135	5681
004		1	28x68	5680
005		15	28x135	5680
007	ERZATZBOHLE - SPARE BEAM 	1	28x135	3180
008		33	28x135	3180
011		15	28x135	450
012		14	28x135	397
013		1	28x68	397
014		14	28x135	397
015		1	28x68	397
WA-1		1		
WB-1		1		
WC-1		1		
FBI3	FUNDAMENTHOLZ (IMM) - FOUNDATION BEAM (IMM) 	1	45x45	5470
FBI2	FUNDAMENTHOLZ (IMM) - FOUNDATION BEAM (IMM) 	2	45x45	2880
FBI4	FUNDAMENTHOLZ (IMM) - FOUNDATION BEAM (IMM) 	1	45x45	1394
FBI1	FUNDAMENTHOLZ (IMM) - FOUNDATION BEAM (IMM) 	1	45x45	300
P1	PFOSTEN - POST 	1	70x70	1980
RB1	DACHBALKEN - ROOF BEAM 	2	43x140	5981
RB2	DACHBALKEN - ROOF BEAM 	1	43x140	5981
R-1	DACHBRETT - ROOF BOARDS 88mm oder or 14mm 	136+2 106+2	88x18 114x18	1785
Name	2803300	Datum/Date	05.11.2021	Seite/Page 1/3

Pos	Bestimmung-Specification 2803300	Stck Pcs.	Profil Profile (mm)	Länge Length (mm)
GB-1	GIEBELLEISTE - GABLE MOULDING 	4	18x120	1835
EBP-1	TRAUFELEMENTEBRETTER - EAVES ELEMENTBOARDS 	4	18x90	2990
ES-1	TRAUFELEISTE - EAVES STRIPS 	4	30x40	2990
GS-1	GIEBELDECKLEISTE - GABLE COVER STRIPS 	4	18x70	1835
DB	GIEBELSEGMENT - GABLE DIAMOND 	2		
SS-1	STURMLEISTE - STORM PROTECTION 	4	18x35	2100
HB	SCHLAGHOLZ - HAMMER BLOCK 28 MM 	2		
PR	REGULIERUNGSSCHRAUBE FÜR PFOSTEN - POST HEIGHT ADJUSTMENT 	1		
KL	DICHTSCHEIBE FÜR STURMLEISTE - WASHER FOR STORM PROTECTION SS1 	12	M16X8	
HS	SCHRAUBEN FÜR STURMLEISTE - SCREWS FOR STORM PROTECTION SS1 	12	Ø6X50	
HS	SCHRAUBEN FÜR DECKBLATT - SCREW FOR GABLE SEGMENT 	4	Ø3.5X35	
HS	SCHRAUBEN FÜR GIEBELLEISTE - SCREWS FOR GABLE MOULDING GB 	16	Ø4.5X45	
HS	SCHRAUBEN FÜR TRAUFELEISTE - SCREWS FOR EAVES STRIPS ES 	24	Ø4.5X45	
HS	SCHRAUBEN FÜR TRAUFELEISTE - SCREWS FOR EAVES STRIPS ES 	24	Ø4.5X45	
HS	SCHRAUBEN FÜR GIEBELDECKLEISTEN - SCREWS FOR GABLE COVER STRIPS GS 	16	Ø4.5X45	
HS	SCHRAUBEN FÜR REGULIERUNGSSCHRAUBE FÜR PFOSTEN - SCREWS FOR POST... PR 	4	Ø4.5X50	
HS	SCHRAUBEN FÜR PFOSTEN - SCREWS FOR POST P 	2	Ø4.5X70	
HS	SCHRAUBEN FÜR FUNDAMENTHOLZ (IMM) - SCREWS FOR FOUNDATION BEAM (IMM) FB 	20	Ø4.5X90	
HS	SCHRAUBEN FÜR 1. BOHLENREIHE - SCREWS FOR 1. WALL BEAM 	18	Ø5.0X120	
HS	SCHRAUBEN FÜR DACHBALKEN - SCREWS FOR ROOF BEAM RB 	9	Ø6X160	
NF	NÄGEL FÜR DACHBRETTER - NAILS FOR ROOF BOARDS R 	636	Ø2.5X60	
Name	2803300	Datum/Date	05.11.2021	Seite/Page 2/3

